



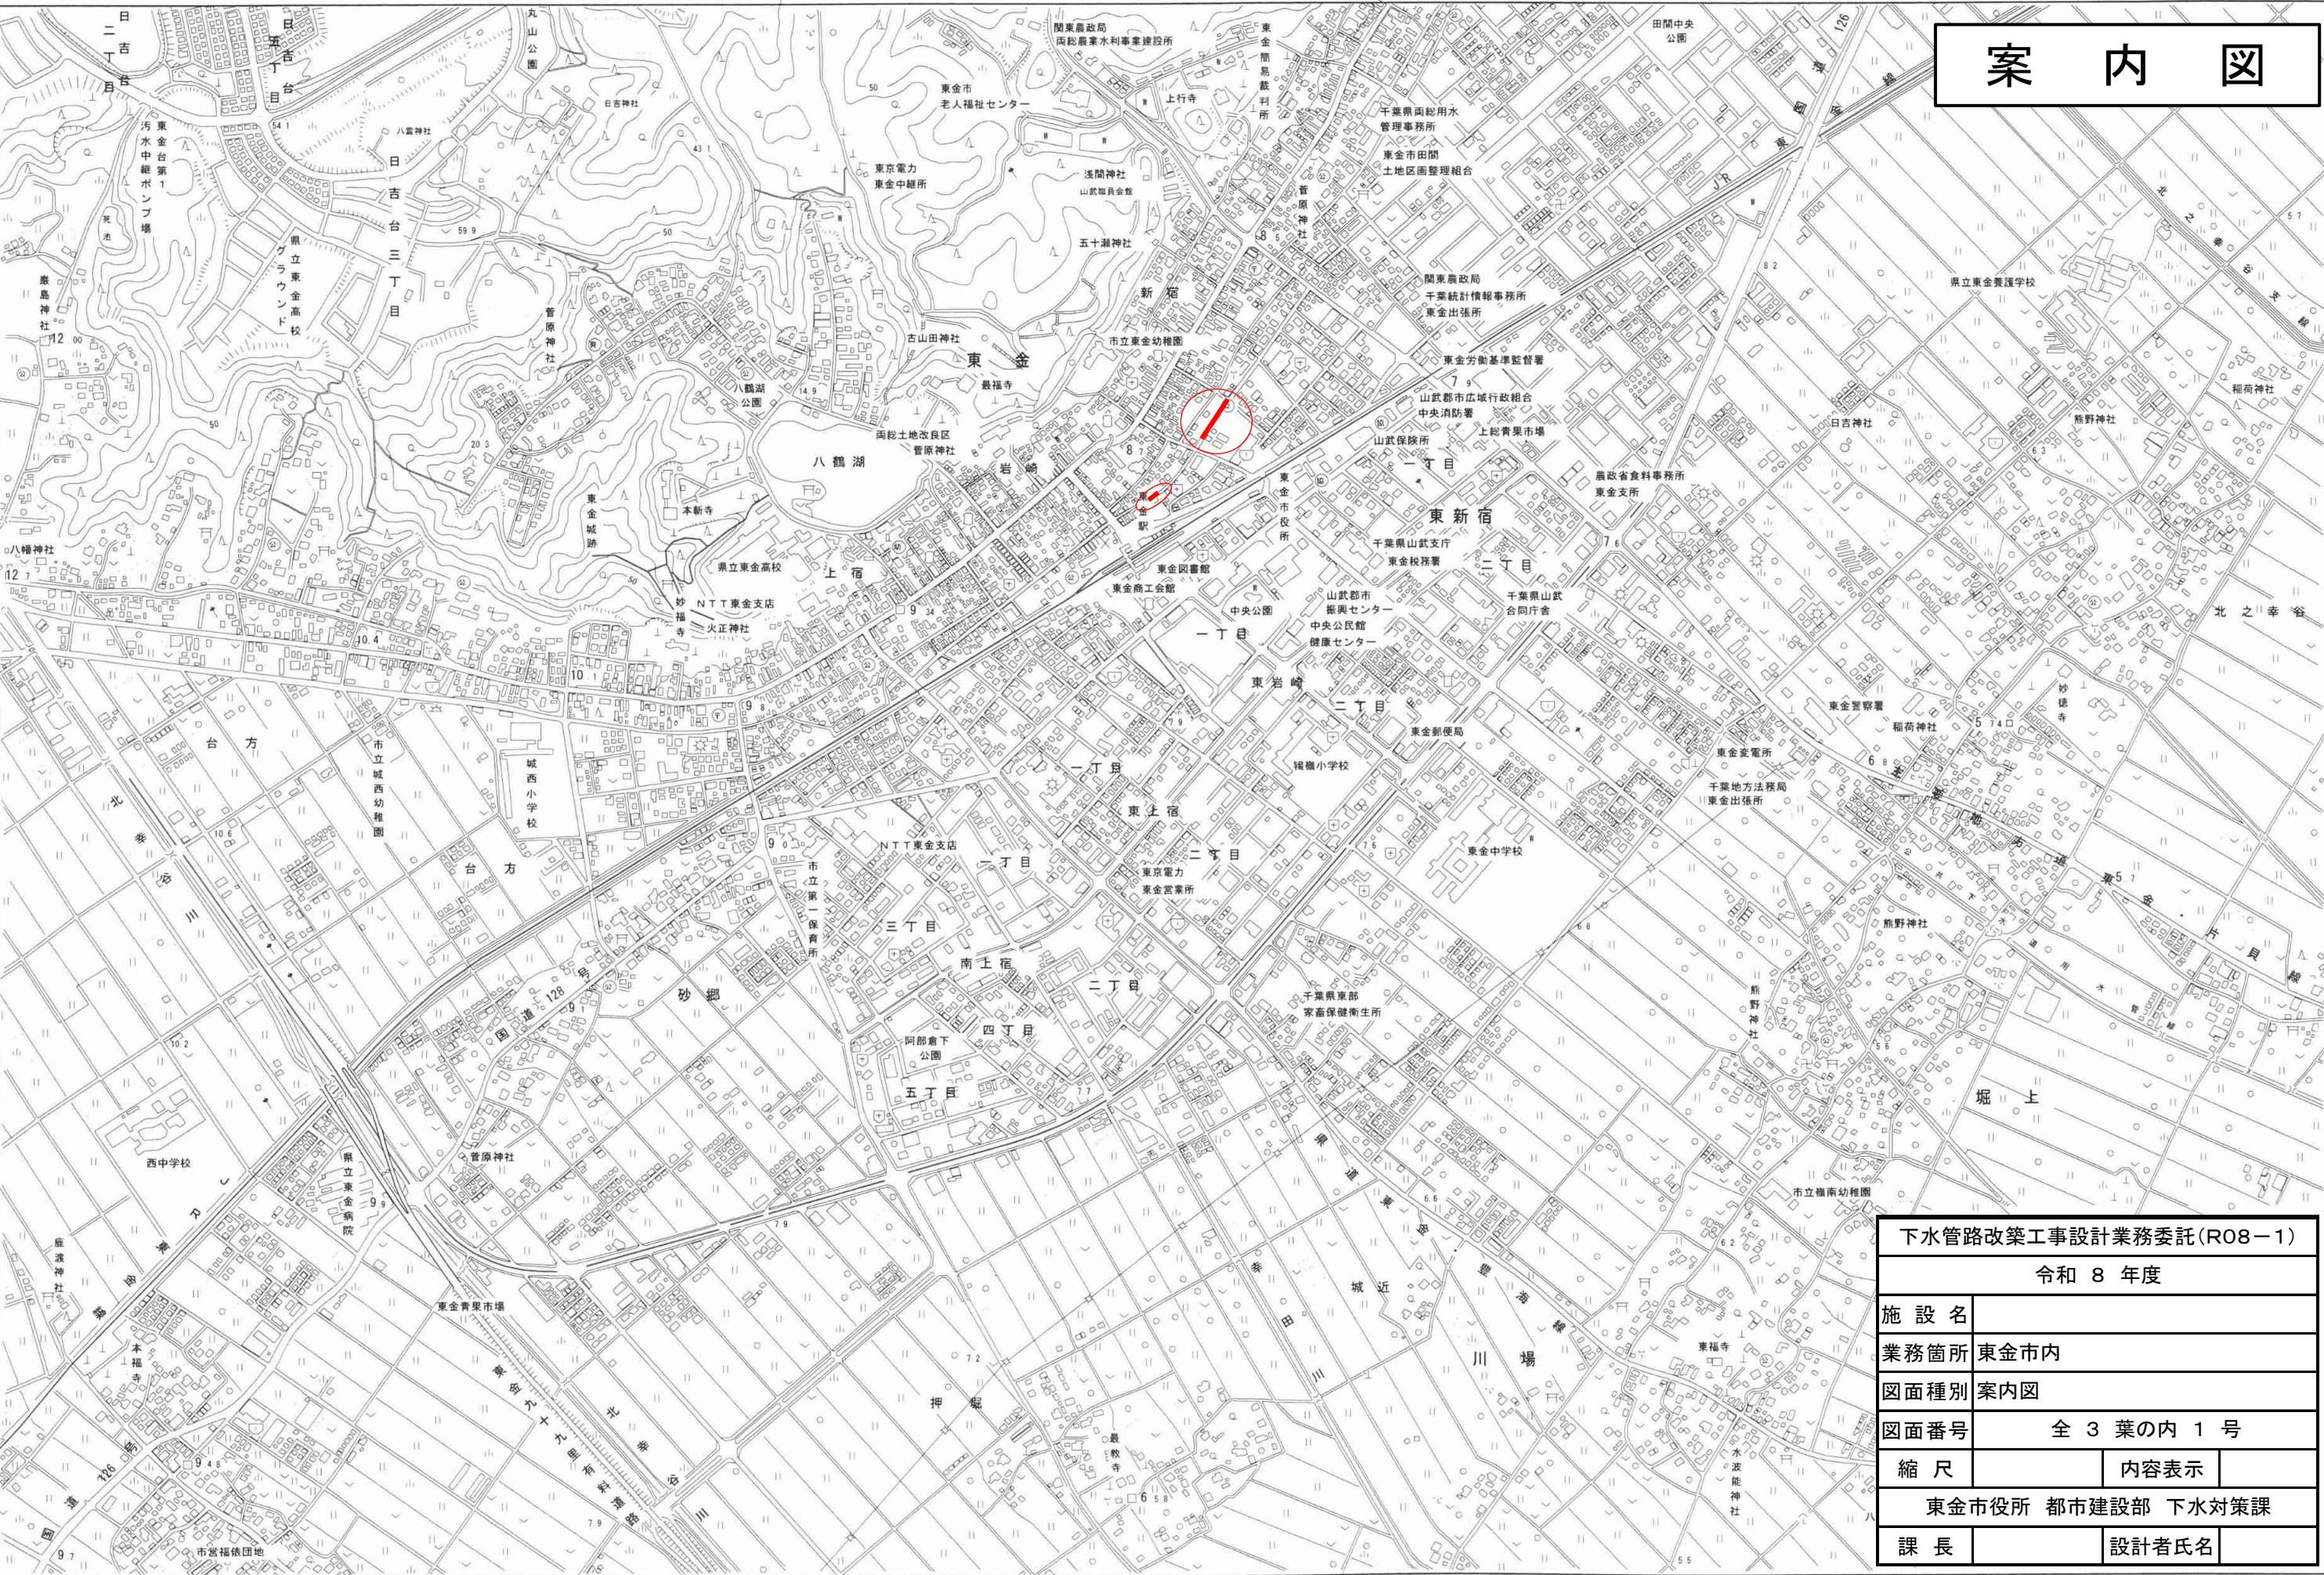

案内図


下水管路改築工事設計業務委託(R08-1)		
令和 8 年度		
施設名		
業務箇所	東金市内	
図面種別	案内図	
図面番号	全 3 葉の内 1 号	
縮 尺		内容表示
東金市役所 都市建設部 下水対策課		
課 長		設計者氏名

位置図

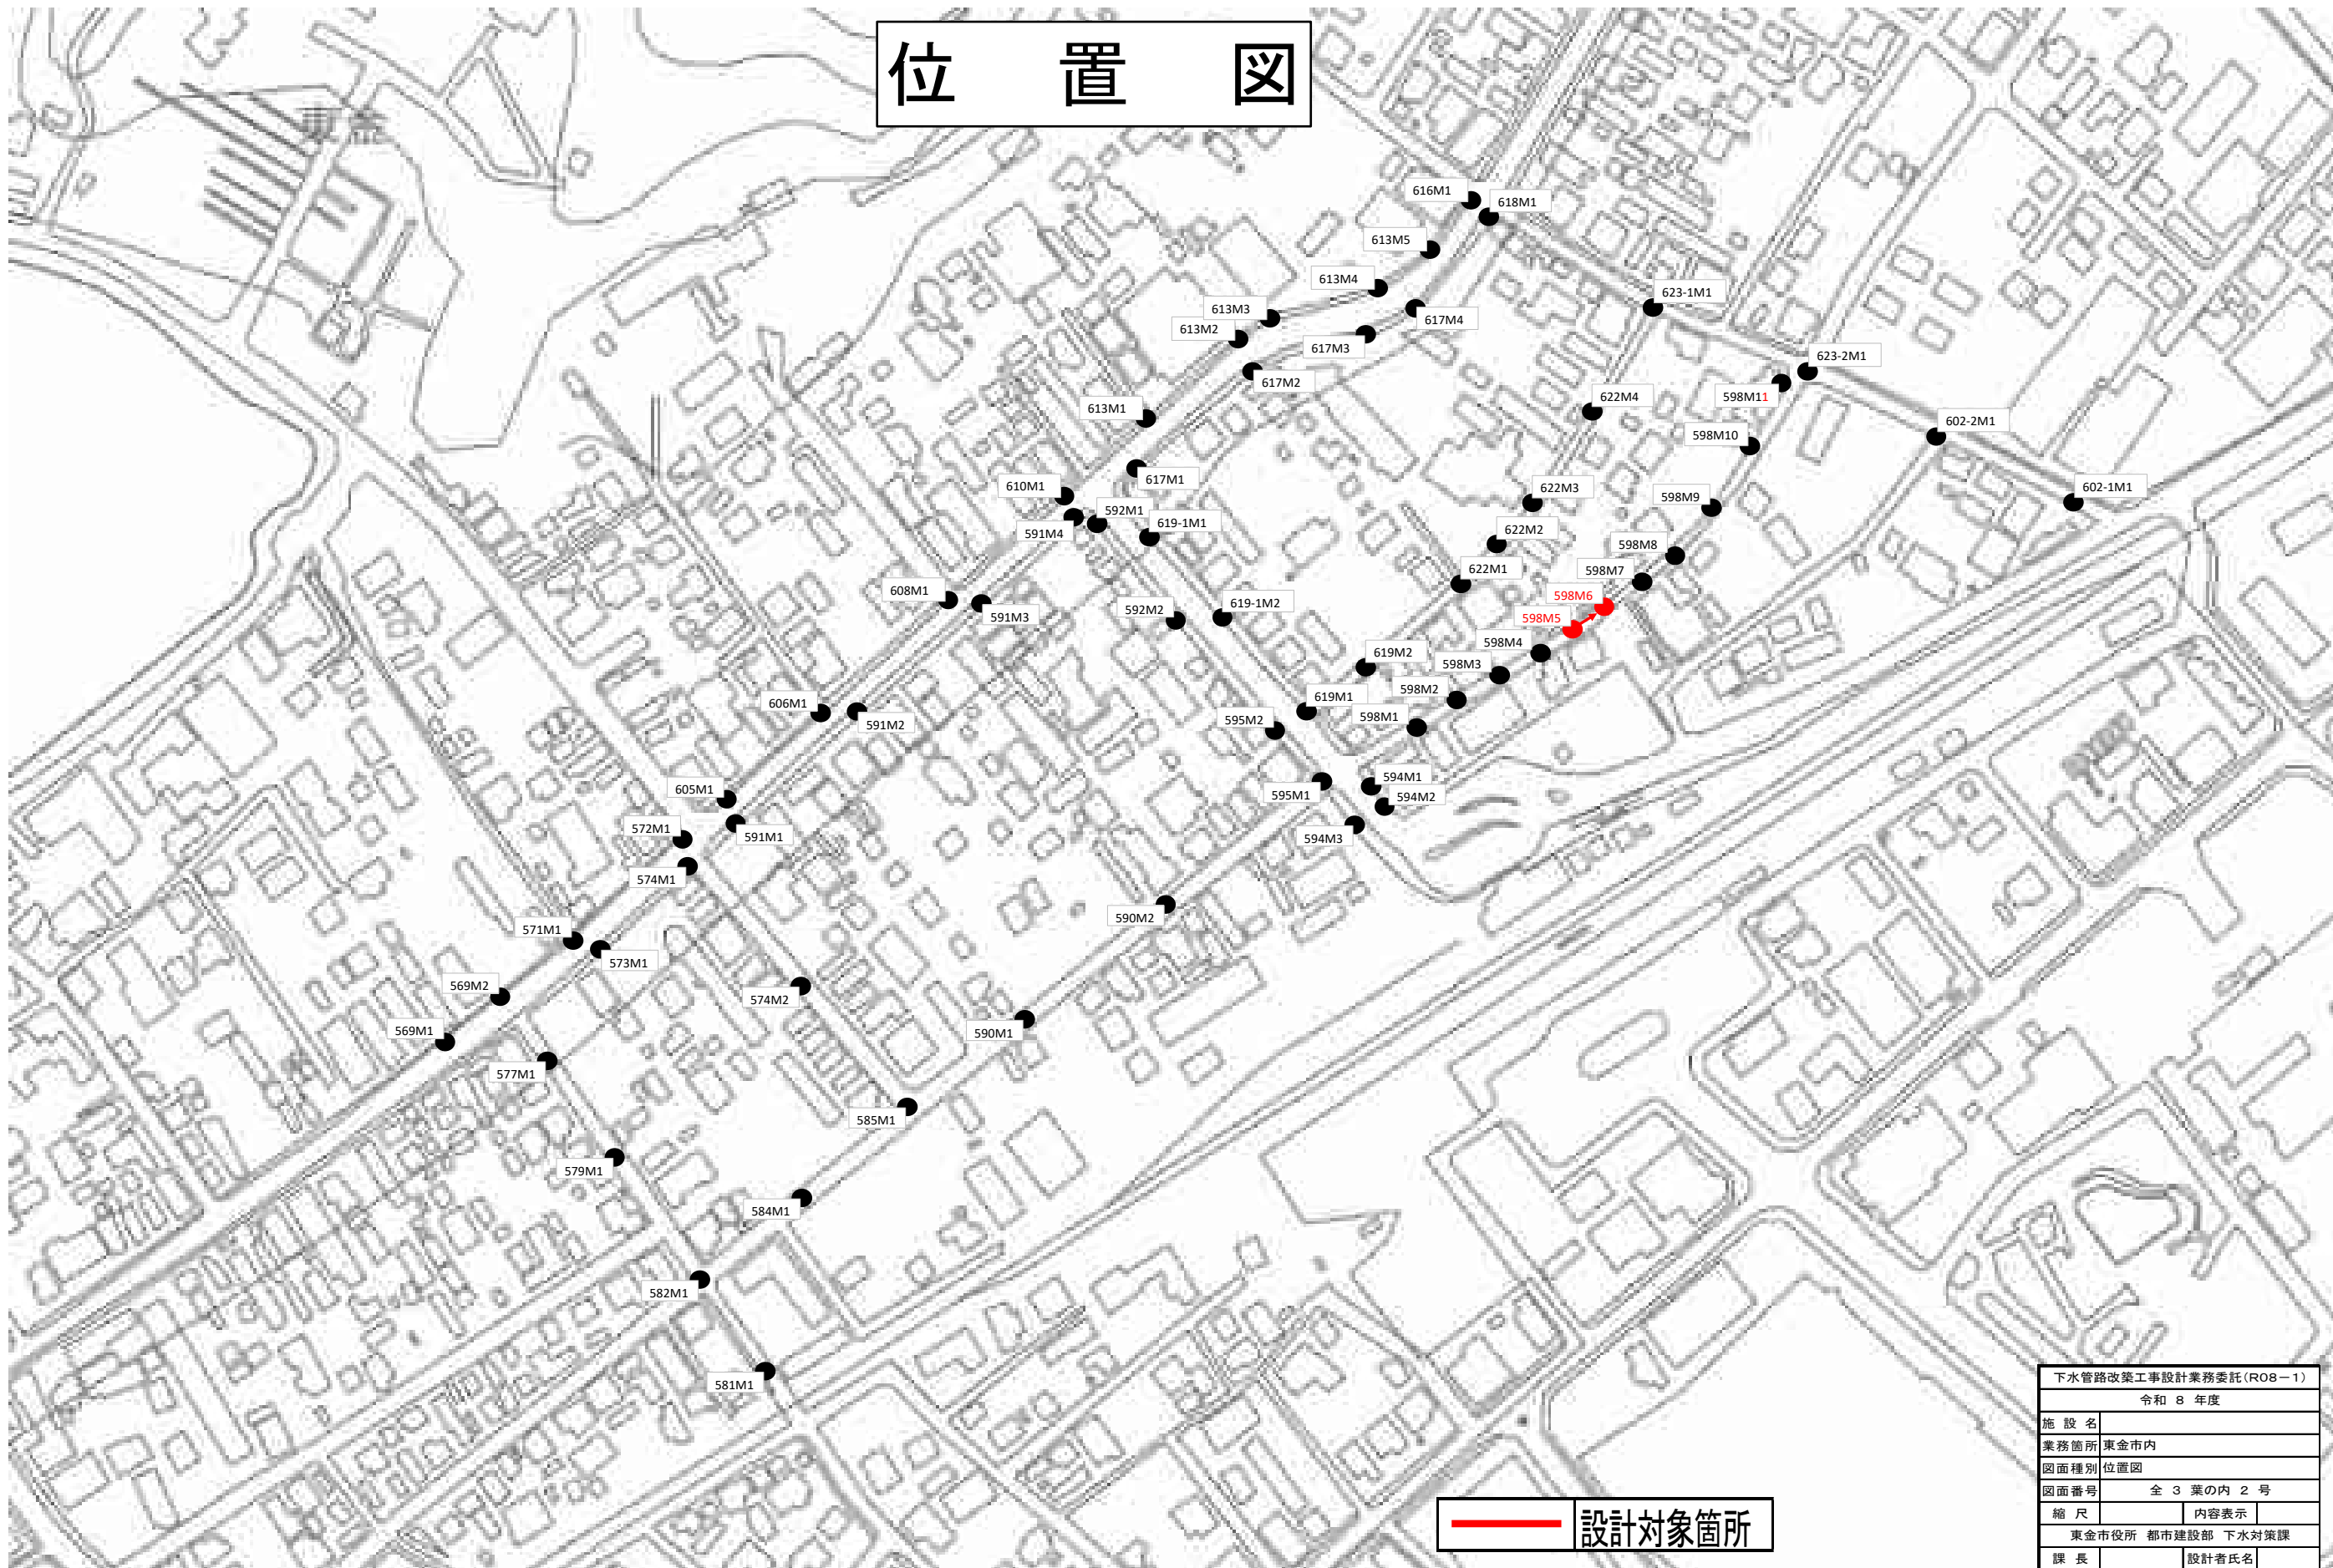

下水管路改築工事設計業務委託（RO8－1）			
令和 8 年度			
施 設 名			
業務箇所		東金市内	
図面種別		位置図	
図面番号		全 3 葉の内 2 号	
縮 尺		内容表示	
東金市役所 都市建設部 下水対策課			
課 長		設計者氏名	

位置図

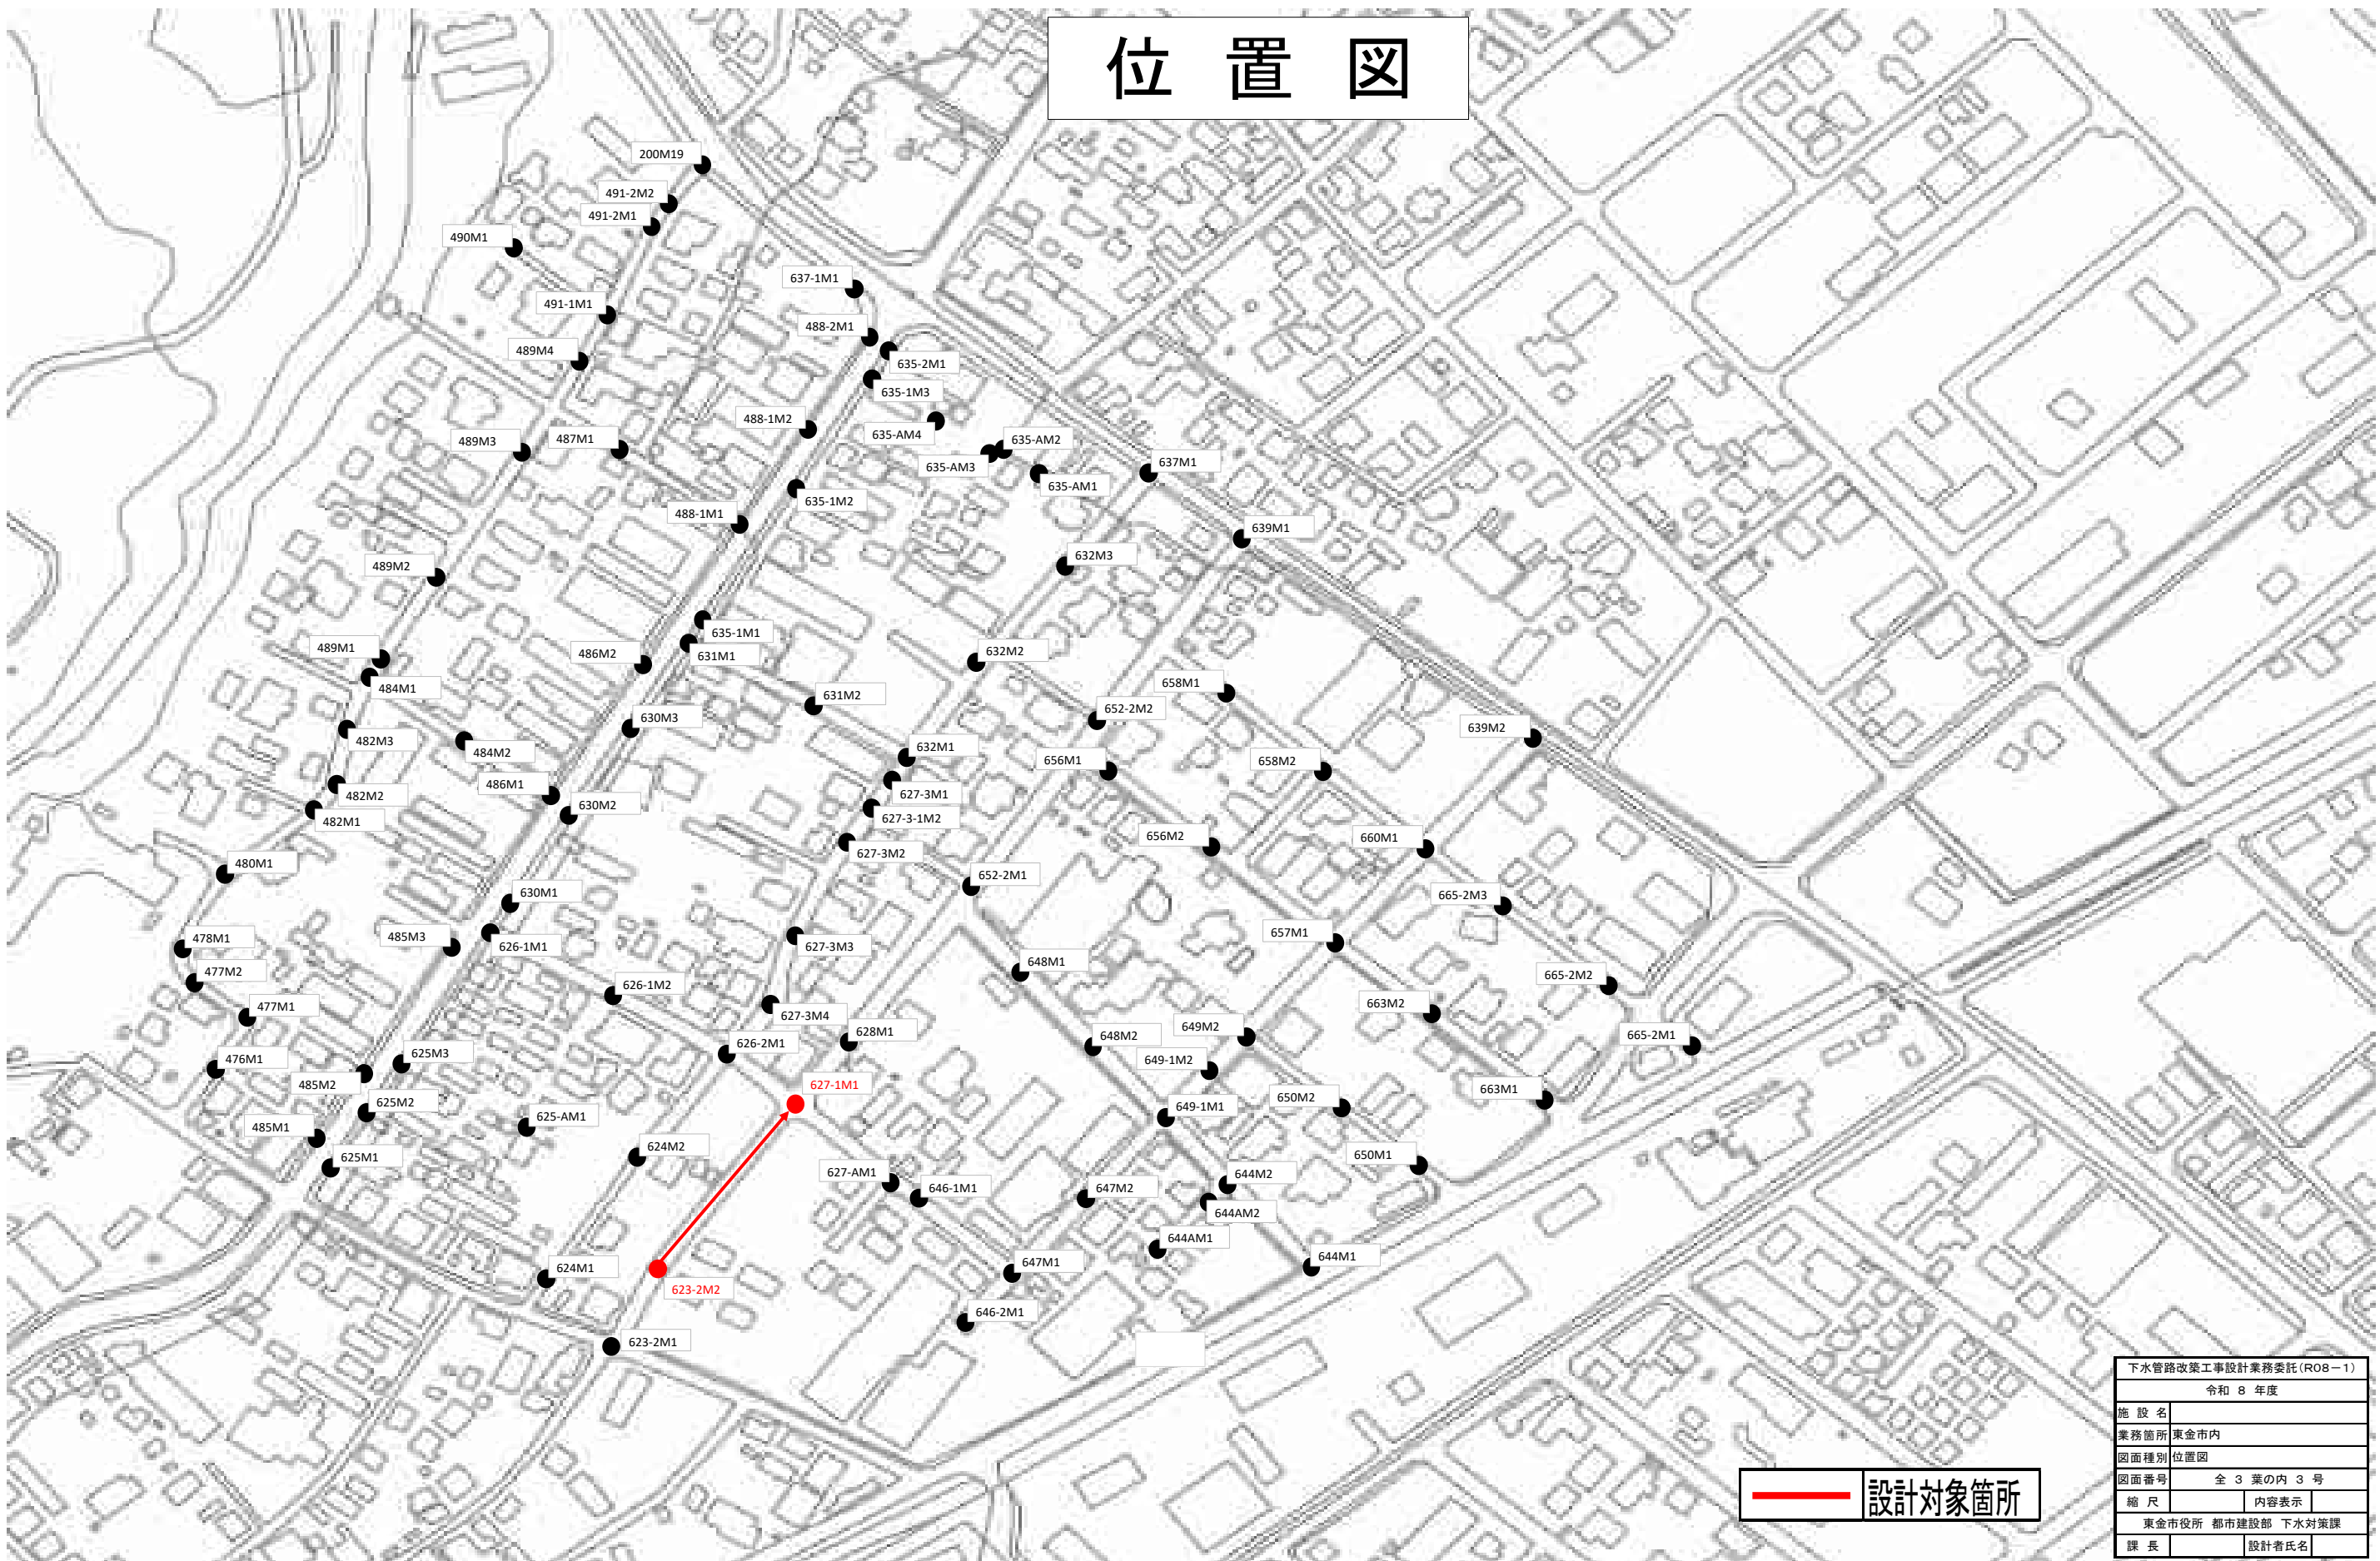

— 設計対象箇所

下水道路改築工事設計業務委託 (R08-1)			
令和 8 年度			
施設名			
業務箇所	東金市内		
図面種別	位置図		
図面番号	全 3 葉の内 3 号		
縮 尺		内容表示	
東金市役所 都市建設部 下水対策課			
課 長		設計者氏名	