令和８年度　町道3003号線舗装補修工事　L=　197.0m

表層工（ﾎﾟｰﾗｽｱｽｺﾝ13mm　t=4cm）A=655.0m2、路盤工（再生ｸﾗｯｼｬｰﾗﾝRC-40　t=9cm）A=22.0m2

不陸整正工（MS-25　t=3cm）A=633.0m2、不陸整正工（補足材なし）A=22.0m2

平面図　S=1/500

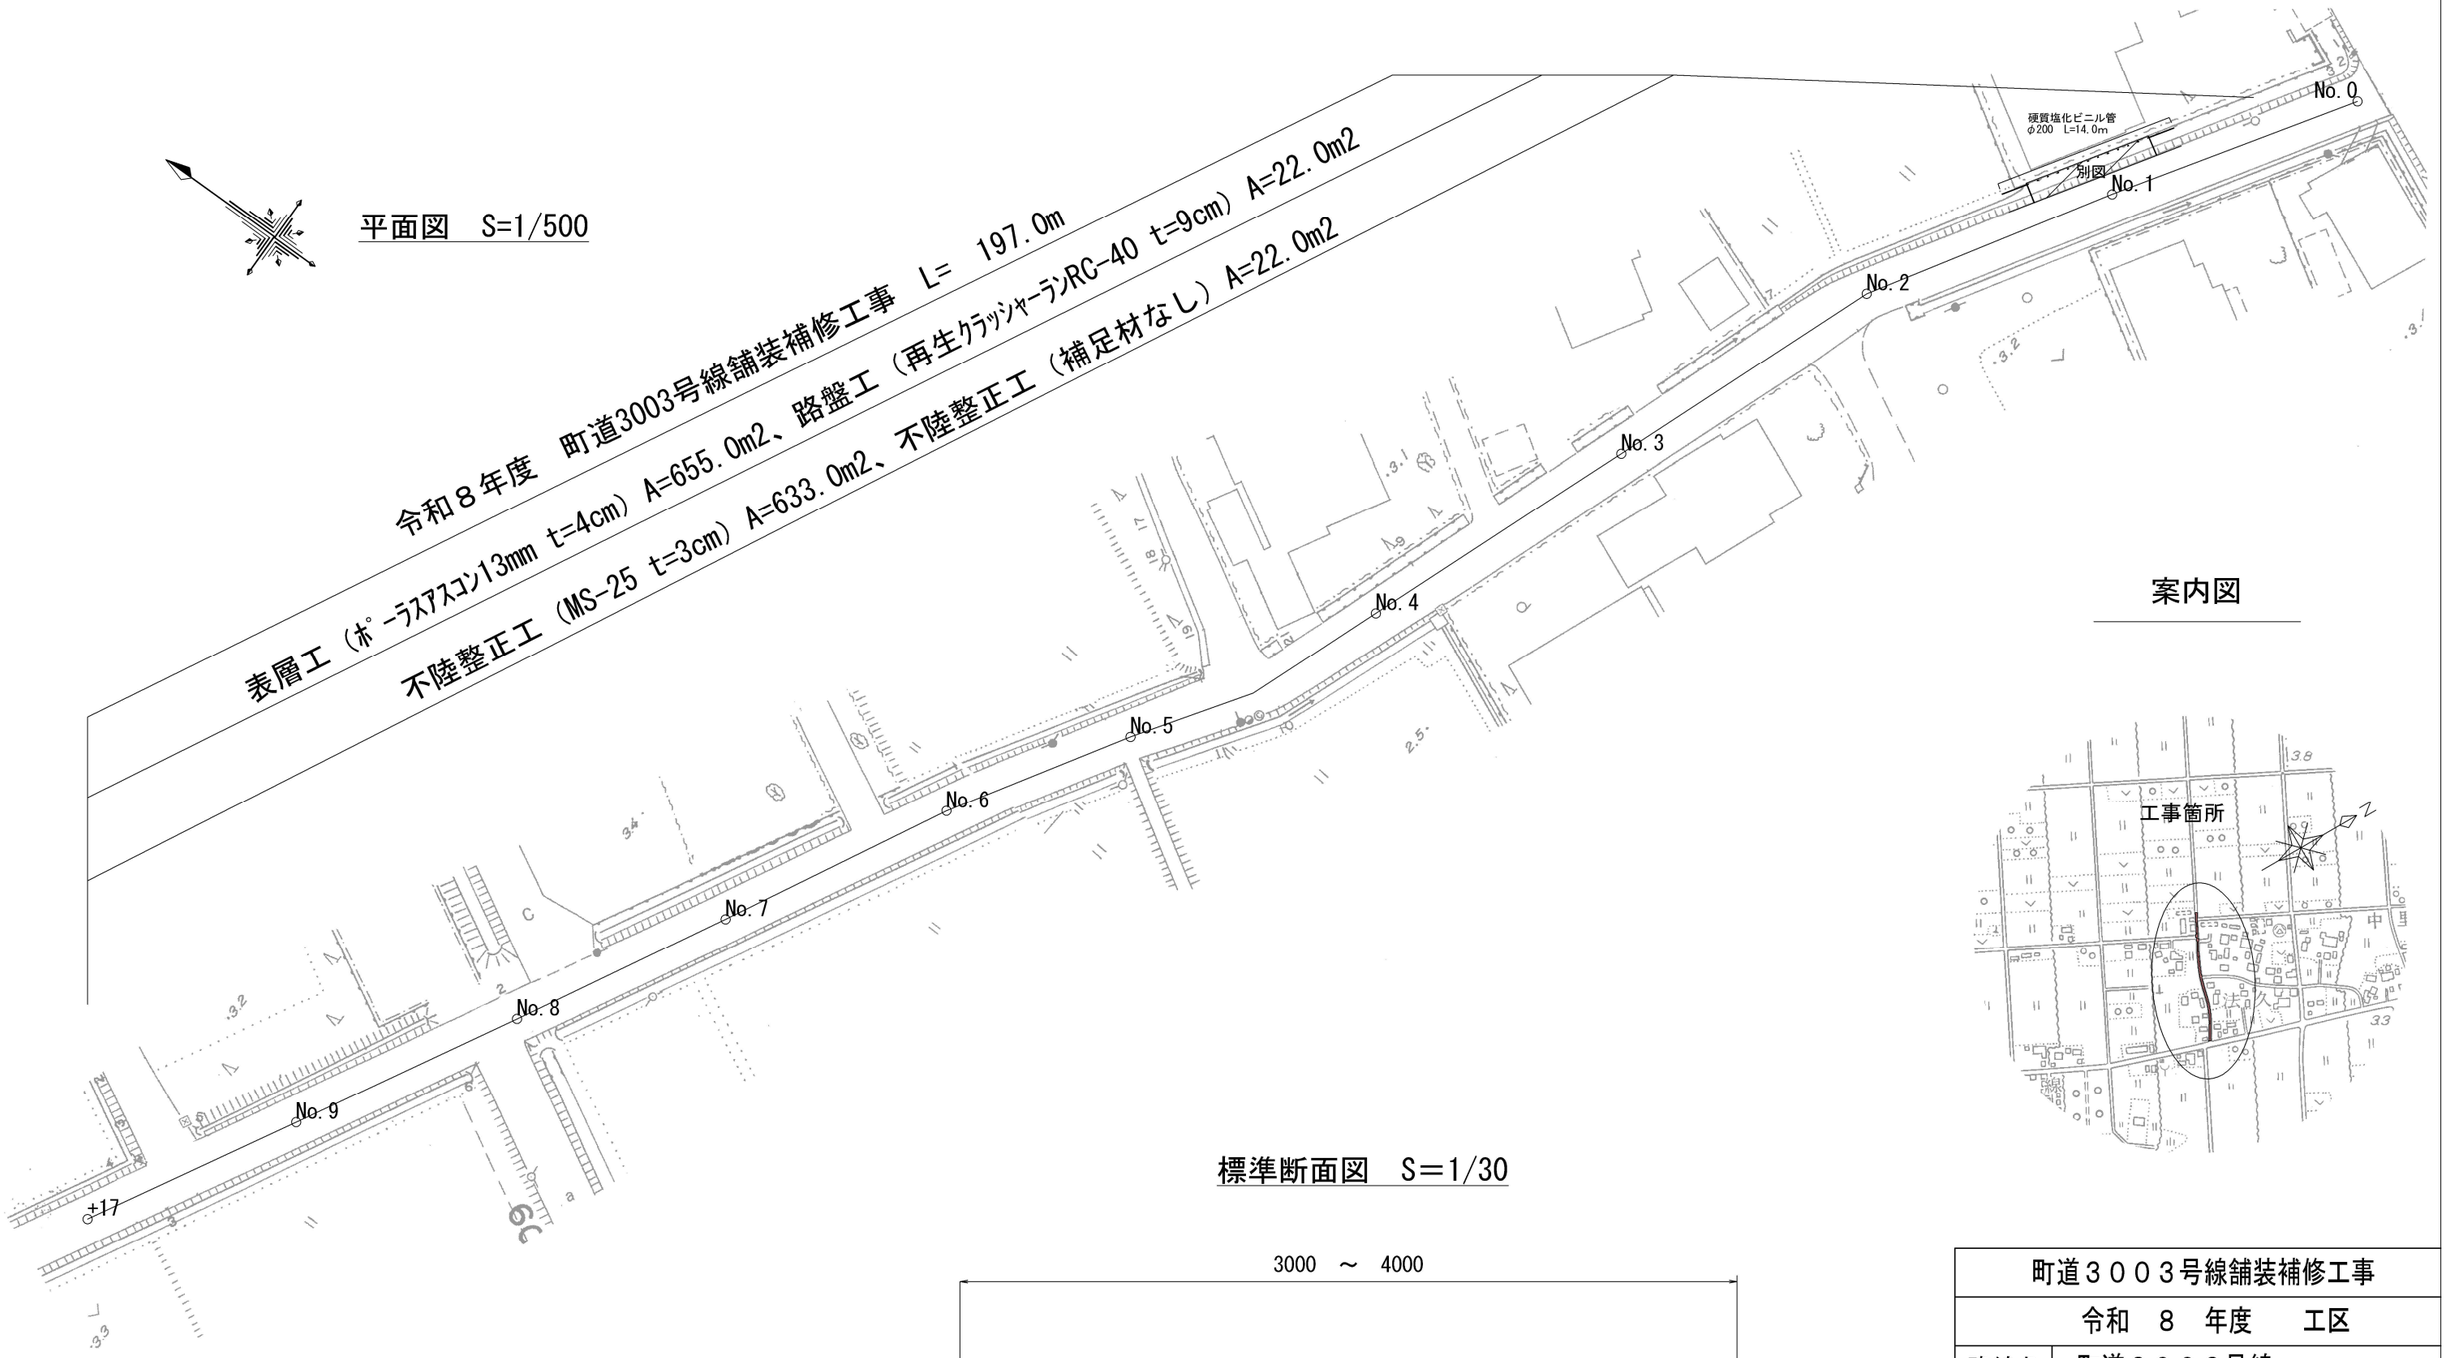

案内図

標準断面図　S=1/30

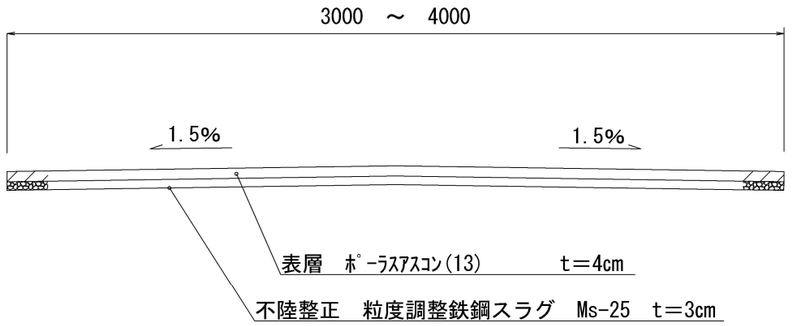

町道３００３号線舗装補修工事			
令和　８　年度　　工区			
路線名	町道３００３号線		
工事箇所	山武郡九十九里町片貝地先		
図面種別	平面図/標準断面図/案内図		
図面番号	全　2　葉の内第　1　号		
縮　尺	図　示	内容表示	
九十九里町役場まちづくり課			
課　長		設計者氏名	