



現況平面図・計画図 S=1/100

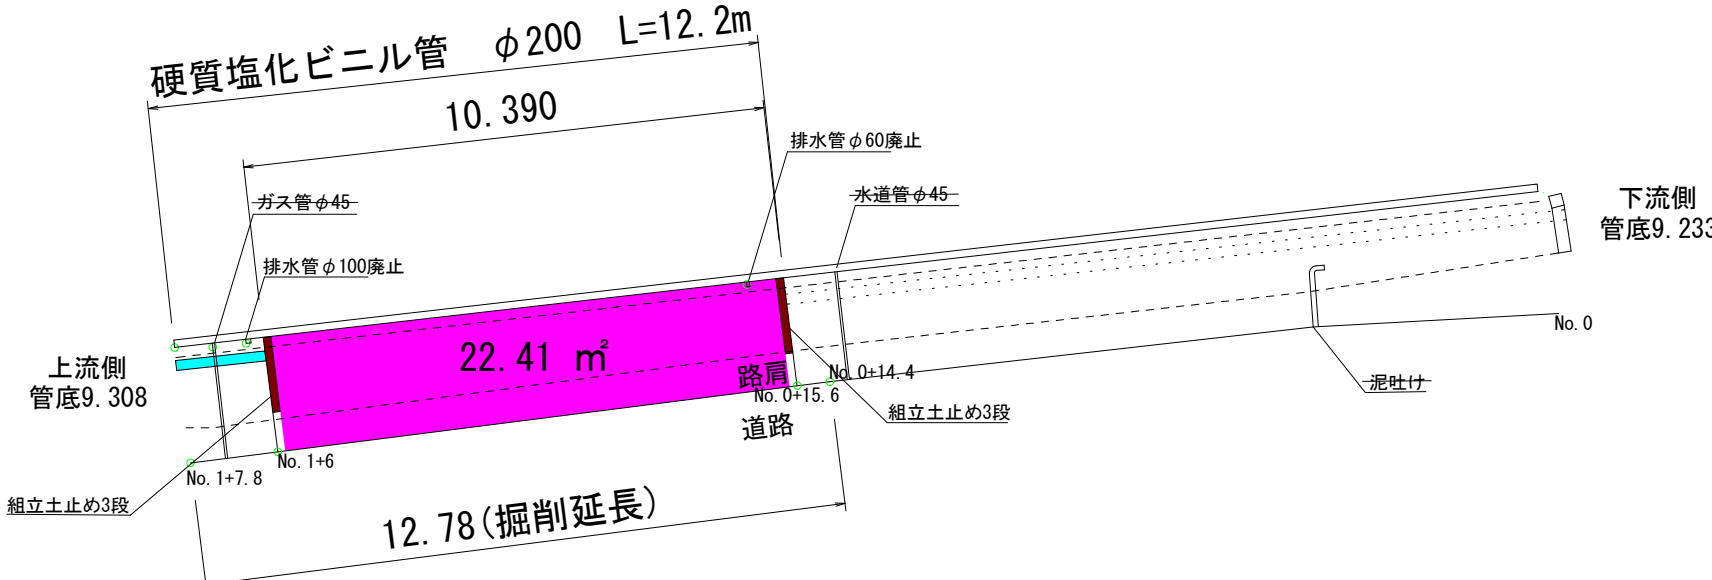

断面図 S=1/100

No. 0+15.6 断面图

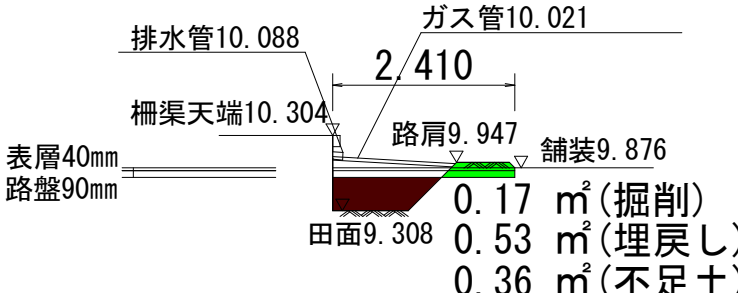

不足土

掘削延長 $L=12.78\text{m}$


$$(0.36+0.34) / 2 \times 12.78 \div 4.5 \text{m}^3$$

掘削

$$(0.17+0.13) / 2 \times 12.78 \div 1.9 \text{m}^3$$

今回施工 概算V=4.5m³
(施工的には6m³)割増含む

No. 1+6 断面図

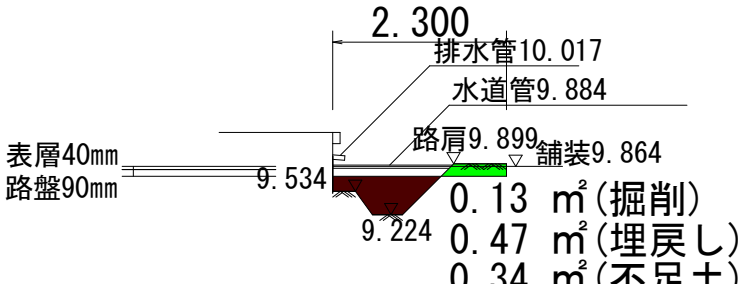

町道3003号線舗装補修工事			
令和 8 年度 工区			
路線名	町道3003号線		
工事箇所	山武郡九十九里町片貝地先		
図面種別	別 図		
図面番号	全 2 葉の内第 2 号		
縮 尺	図 示	内容表示	
九十九里町役場まちづくり課			
課 長		設計者氏名	