
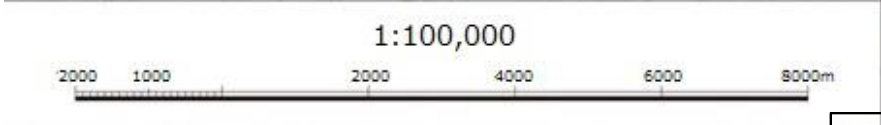


箇所図

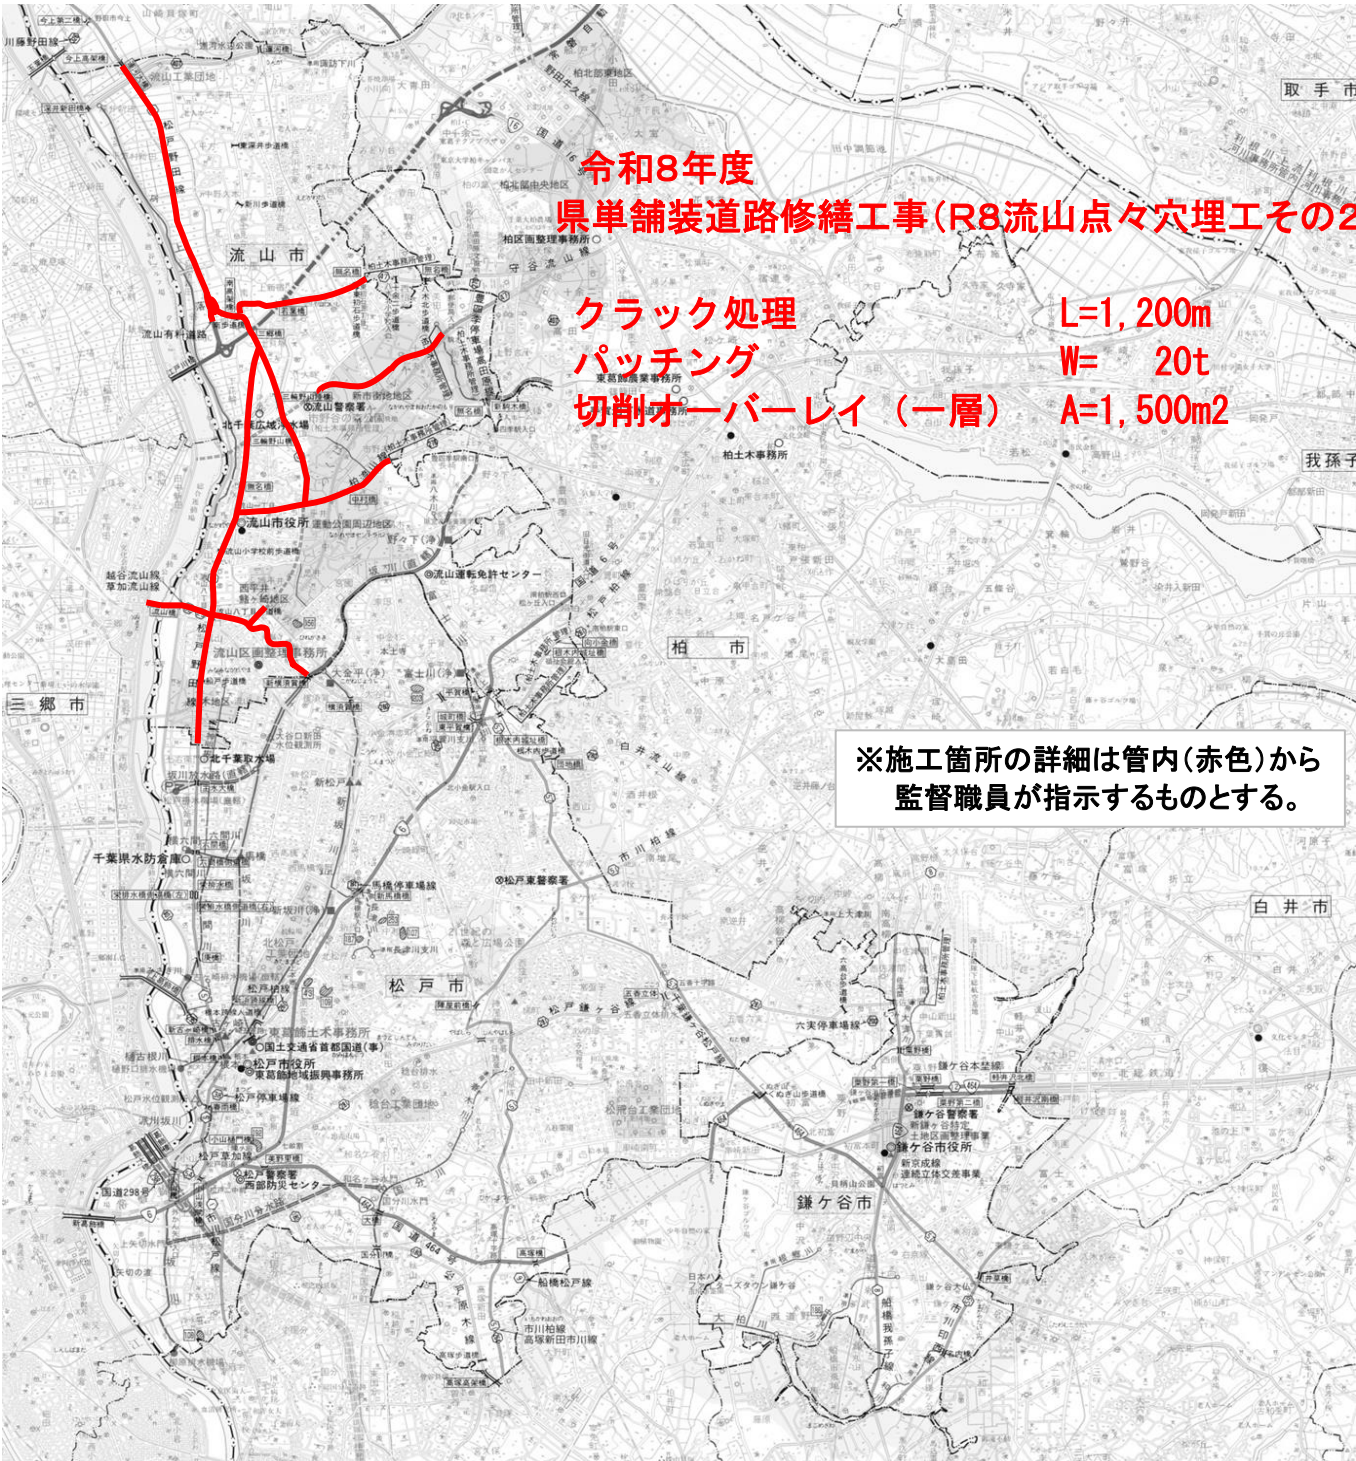

令和8年度
路線名:主要地方道 松戸野田線 外
箇所名:流山市 平方 外

工事名	県単舗装道路修繕工事(R8流山点々穴埋工その2)		
図面名	箇所図		
作成年月日			
縮尺	—	図面番号	1/1
会社名			
事業者名	東葛飾土木事務所		