

令和8年度 県単道路維持工事(旭方面防草工)

防草コンクリート A=1, 000m²
防草シート A=1, 500m²




事業年度:令和8年度
路線名:一般国道126号 外
工事箇所:旭市 イ 外

急傾斜地崩壊危険区域			
番号	区域名	市町村	面積(m ²)
20	久方	西碓氷市久方	21,562.95
21	清和甲	旭市清和甲	15,958.00
55	内谷	旭市錦木	6,855.02
56	飯塚	碓氷市飯塚	11,602.33
162	横根	旭市横根	68,171.00
201	入山崎	碓氷市入山崎	94,626.50
246	八木	旭市八木	10,255.40
257	飯塚2	碓氷市飯塚	10,098.80


工事名	県単道路維持工事(旭方面防草工)		
図面名	位置図		
作成年月日			
縮尺	S=Free	図面番号	1/2
会社名			
千葉県海匠土木事務所			

標準横断図

防草コンクリート、防草目地

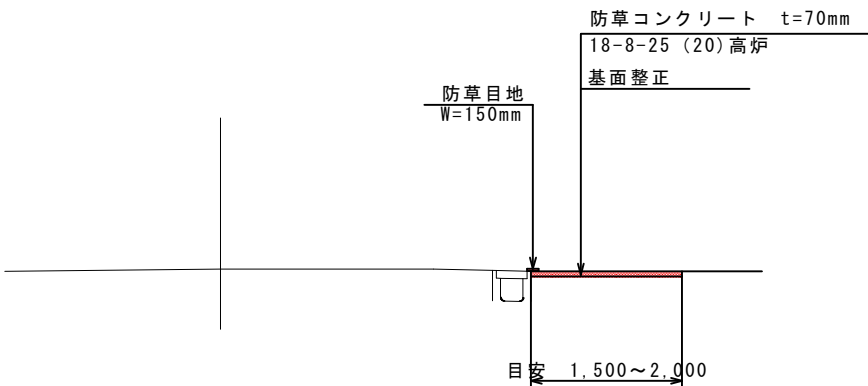

防草シート

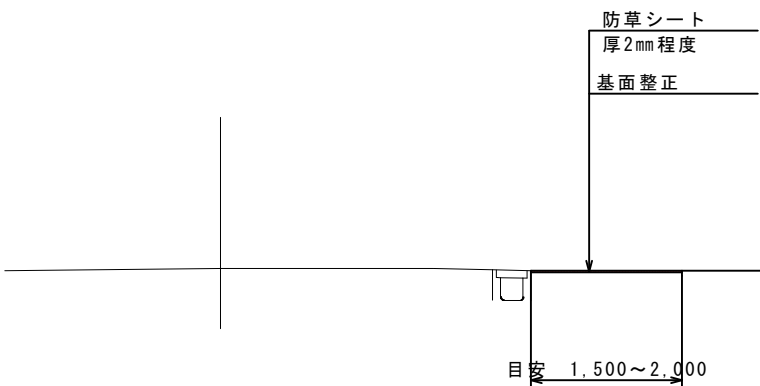

事業年度：令和8年度
路線名：一般国道126号 外
工事箇所：旭市 イ 外

工事名	県単道路維持工事（旭方面防草工）		
図面名	標準横断図		
作成年月日			
縮尺	S=1:50	図面番号	2 / 2
会社名			
千葉県海匠土木事務所			