市道13-2号線舗装修繕工事

数 量 計 算 書

数　量　調　書

工　　種	計　　算　　式	数　　量
工事延長	市道13-2号線	
	No.0～16+4.0	324.0　m
撤去工		
舗装版撤去（切削）	2,701.3	2,700　m2
廃材運搬（切削）	135.1	135　m3
廃材処理(As廃材)	317.3	317　t
舗装工		
表層		
改質AsⅡ型　t=50mm	2,701.3	2,700　m2
付帯工		
区画線工		
実線　白　15cm	1367.2	1,370　m
実線　黄　15cm	33.3	33　m
実線　白　45cm	48.0	48　m
破線　白　30cm	23.0	23　m
文字・記号　白　15cm	363.6	360　m
文字・記号　黄　15cm	21.8	22　m
ゼブラ　白　45cm	158.4	160　m

舗 装 工 集 計 表

工　　種	計　　算　　式	数　　量
表層	舗装工・撤去工調書より	
改質AsⅡ型　t=50mm	2701.39　　合計	2,701.3　m2

撤 去 工 集 計 表

工　　種	計　　算　　式	数　　量
	舗装工・撤去工調書より	
舗装版撤去(切削)	2701.39　　合計	2,701.3　m2
廃材運搬(切削)	2701.3　×　0.05　=　135.06	
	合計	135.1　m3
廃材処理 (As廃材)	135.1　×　2.35　=　317.3	
	合計	317.3　t

舗 装 工 ・ 撤 去 工 調 書

測 点 番 号	距 離	切削 舗装幅	切削 平均幅	切削 平 方 米	測 点 番 号	距 離	切削 舗装幅	切削 平均幅	切削 平 方 米
市道13-2号線									
No.0		8.01							
	20.00		8.01	160.20					
No.1		8.01							
	20.00		8.01	160.20					
No.2		8.01							
	20.00		7.99	159.80					
No.3		7.98							
	20.00		7.98	159.60					
No.4		7.98							
	20.00		7.99	159.80					
No.5		8.01							
	20.00		7.94	158.80					
No.6		7.88							
	20.00		7.96	159.20					
No.7		8.04							
	20.00		8.02	160.40					
No.8		8.00							
	20.00		8.00	160.00					
No.9		8.00							
	20.00		8.02	160.40					
No.10		8.04							
	20.00		8.02	160.40					
No.11		8.00							
	7.20		8.00	57.60					
No.11+7.2		8.01							
	12.80		8.22	105.21					
No.12		8.44							
	20.00		8.74	174.80					
No.13		9.05							
	13.100		9.27	121.43					
No.13+13.1		9.50							
	6.900		9.50	65.55					
No.14		9.50							
	20.00		9.50	190.00					
No.15		9.50							
	20.00		9.50	190.00					
No.16		9.50							
	4.000		9.50	38.00					
No.16+4.0		9.50							
合計									
	324.00			2,701.39					

付帯工集計表

工　　種	計　　算　　式					数　　量
区画線工						
	①-1　外側線		①-2　外側線			
実線　白　15cm	300.2	＋	290.2	＋		
	①-3　ゼブラ外枠		①-4　ゼブラ外枠			
	230.6	＋	228.6	＋		
	①-5　中央線					
	317.6				合計	1,367.2　m
	②					
実線　黄　15cm	33.3				合計	33.3　m
	③-1　停止線		③-2　横断歩道			
実線　白　45cm	5.9	＋	36.0	＋		
	③-3　停止線					
	6.1				合計	48.0　m
	④-1　交差点		④-2　交差点			
破線　白　30cm	7.0	＋	4.0	＋		
	④-3　交差点		④-4　交差点			
	3.0	＋	5.0	＋		
	④-5　交差点					
	4.0				合計	23.0　m
	⑤-1　者注意		⑤-2　横断歩道あり			
文字・記号　白　15cm	22.4	＋	32.2	＋		
	⑤-3　横断歩道あり		⑤-4　横断歩道あり			
	32.2	＋	32.2	＋		
	⑤-5　矢印		⑤-6　矢印			
	15.5	＋	17.8	＋		
	⑤-7　矢印		⑤-8　減速マーク			
	13.3	＋	198.0		合計	363.6　m
	⑥-1　消火栓（E型）		⑥-2　消火栓（E型）			
文字・記号　黄　15cm	9.4	＋	12.4		合計	21.8　m
	⑦　ゼブラ					
ゼブラ　白　45cm	158.4				合計	158.4　m
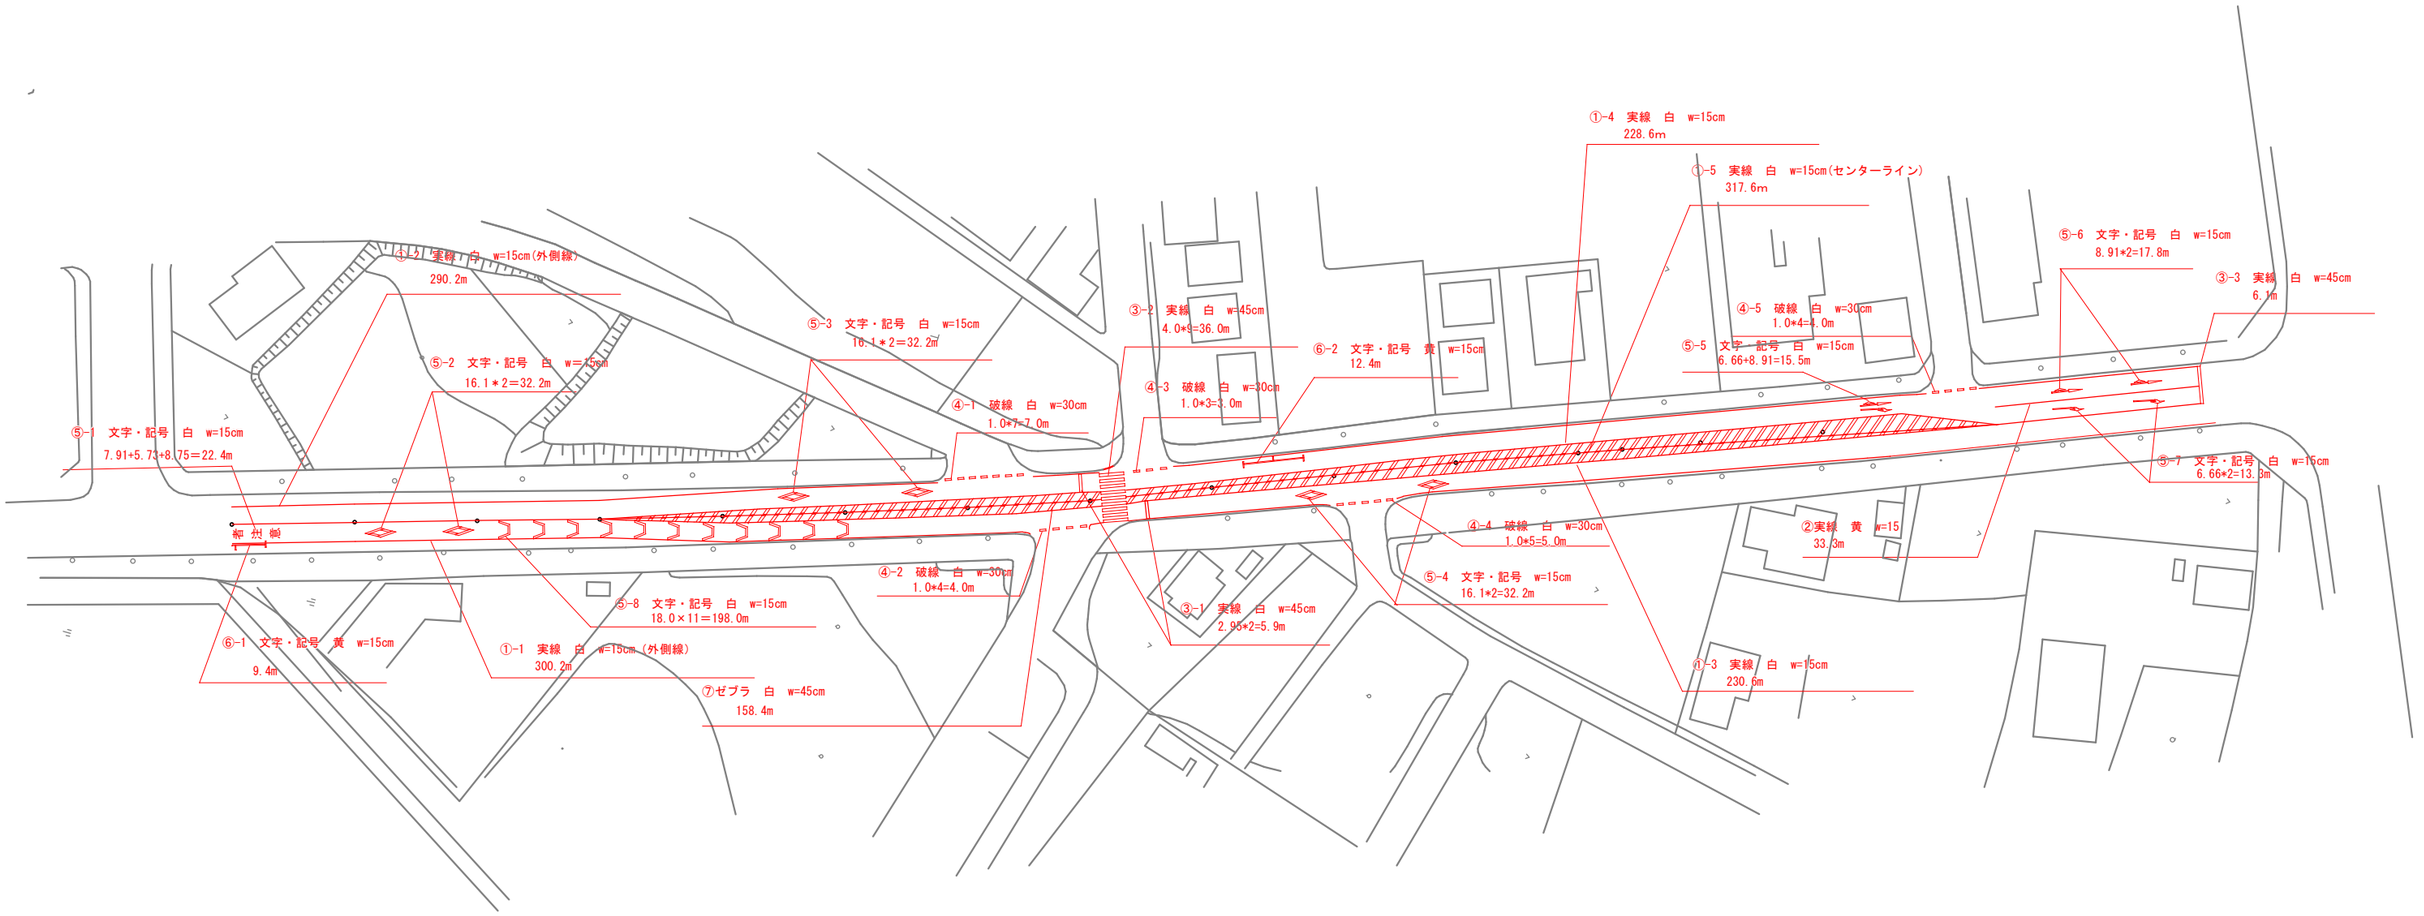
区画線平面図　縮尺　1:1000