


# みどり市

## 位置図

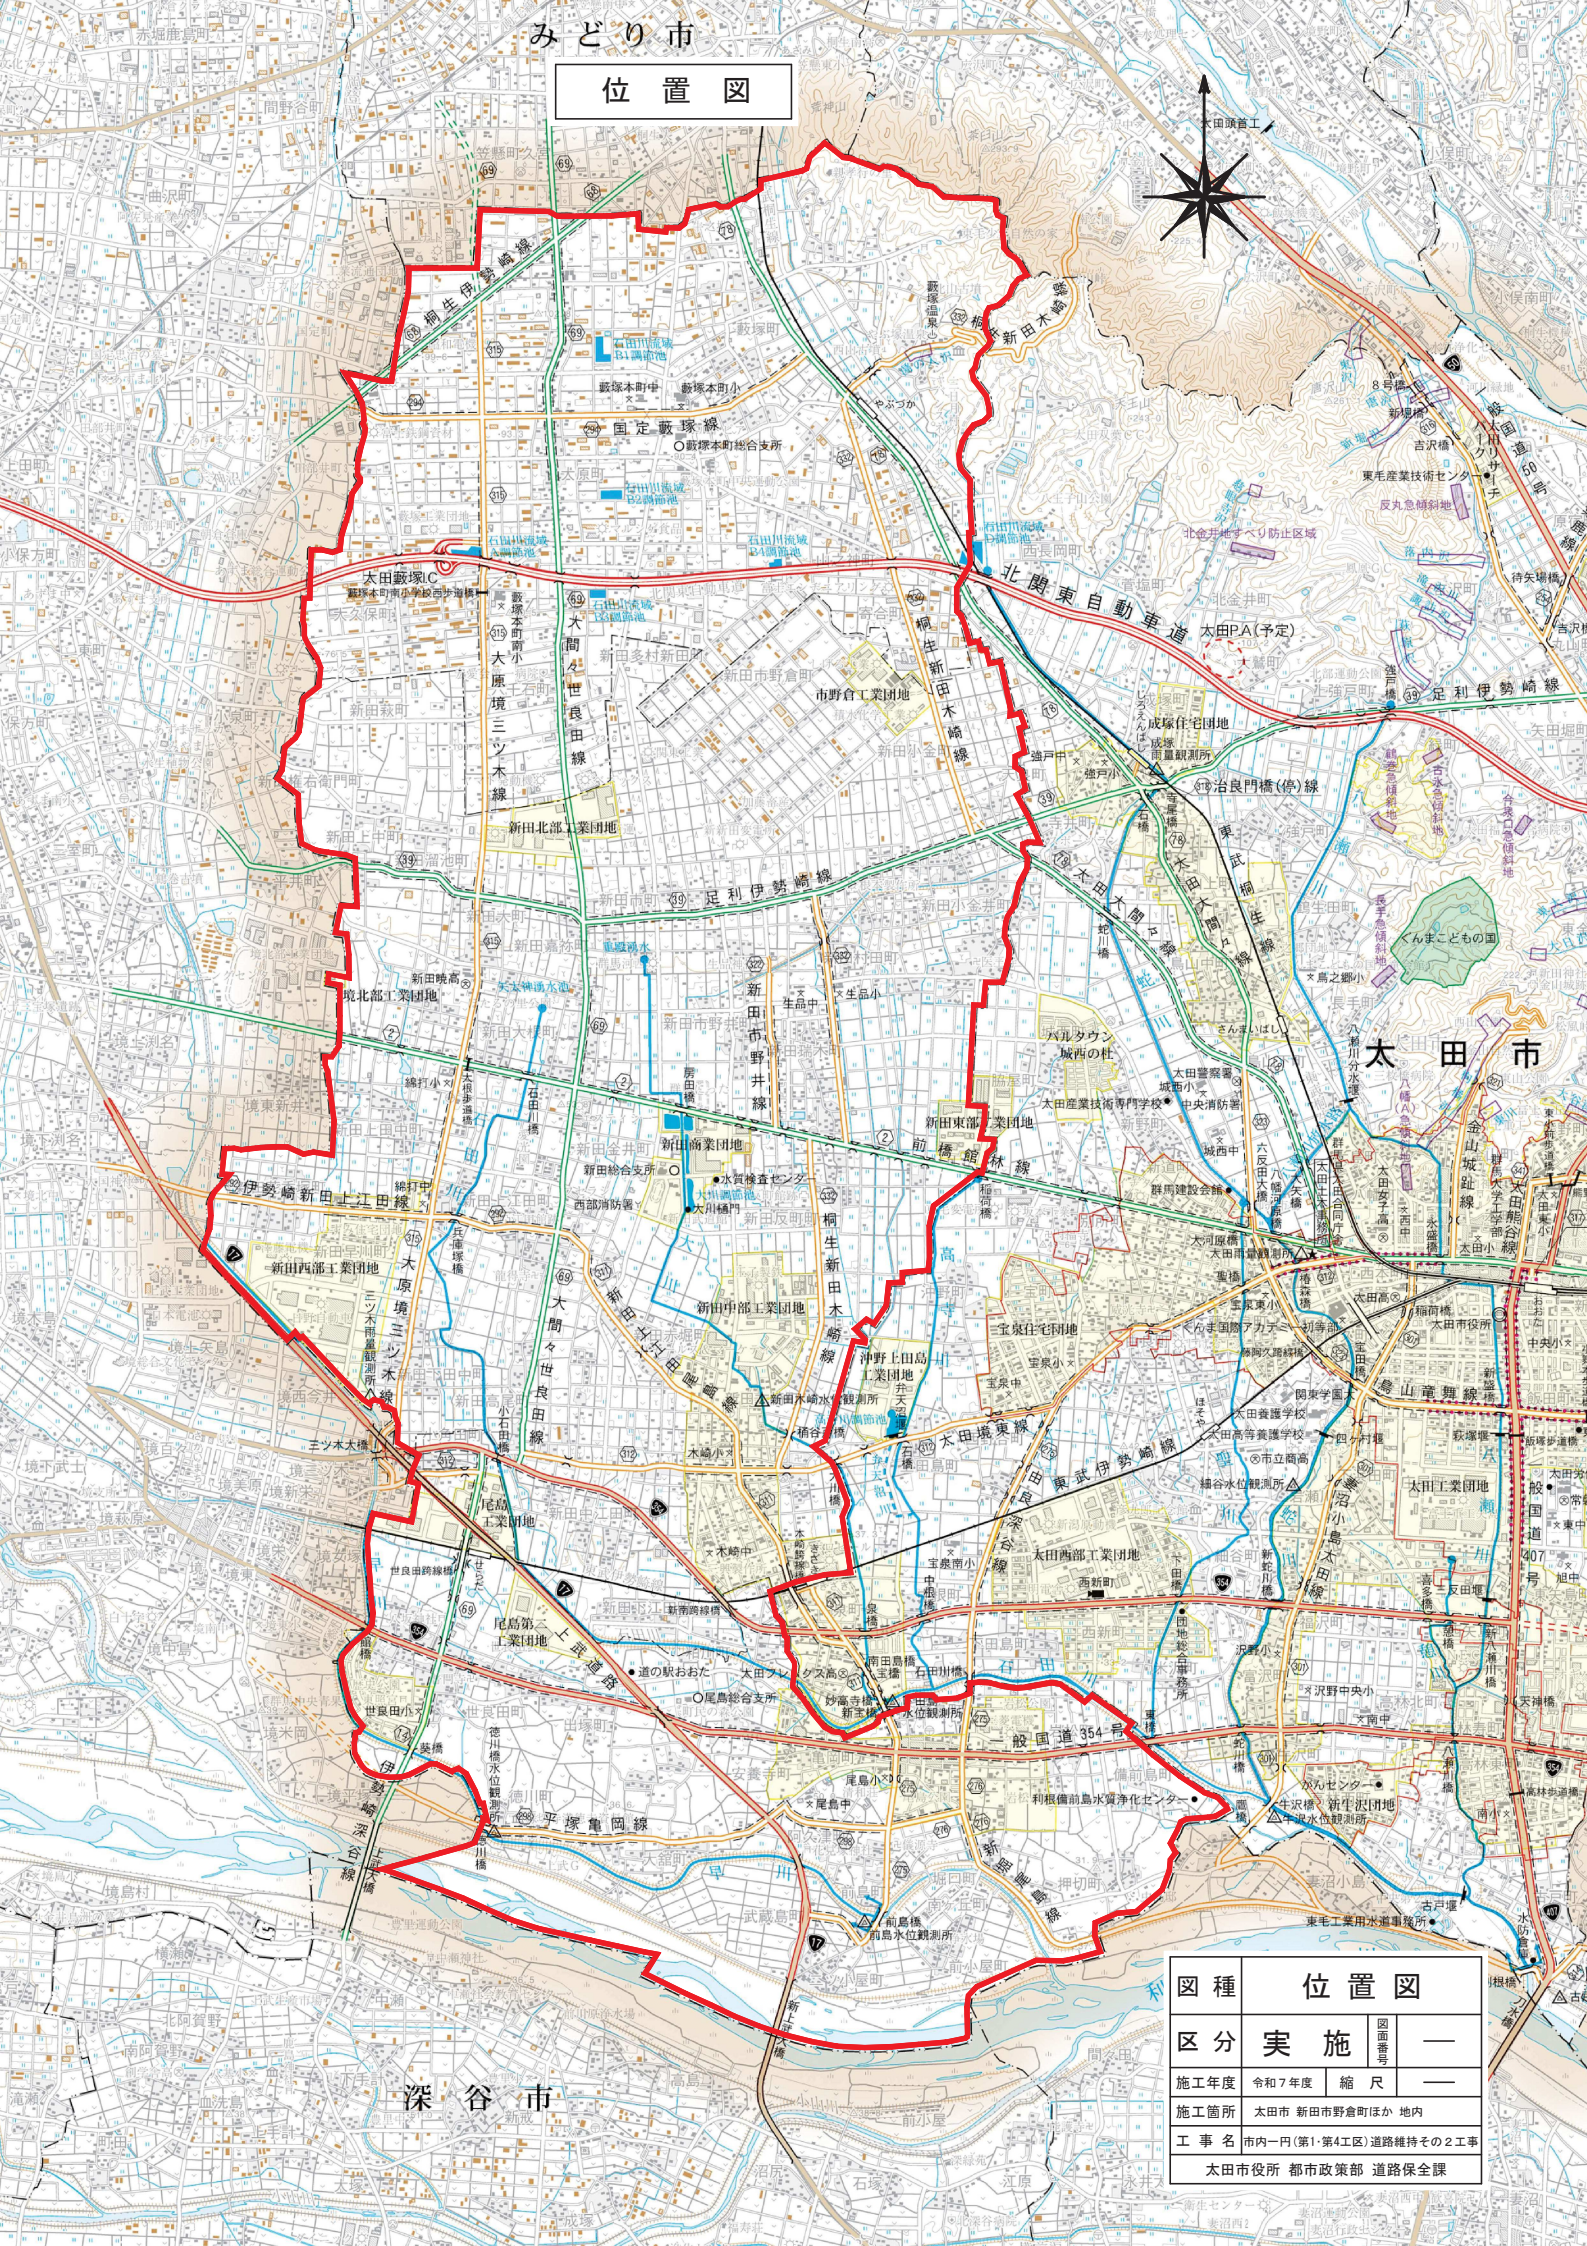

| 図種   | 位置図                                       |      |   |
|------|-------------------------------------------|------|---|
| 区分   | 実施                                        | 図面番号 | — |
| 施工年度 | 令和7年度                                     | 縮尺   | — |
| 施工箇所 | 太田市 新田市新田町ほか 地内                           |      |   |
| 工事名  | 市内一円(第1第4区)道路維持その2工事<br>太田市役所 都市政策部 道路保全課 |      |   |