



草 加 市

位 置 図

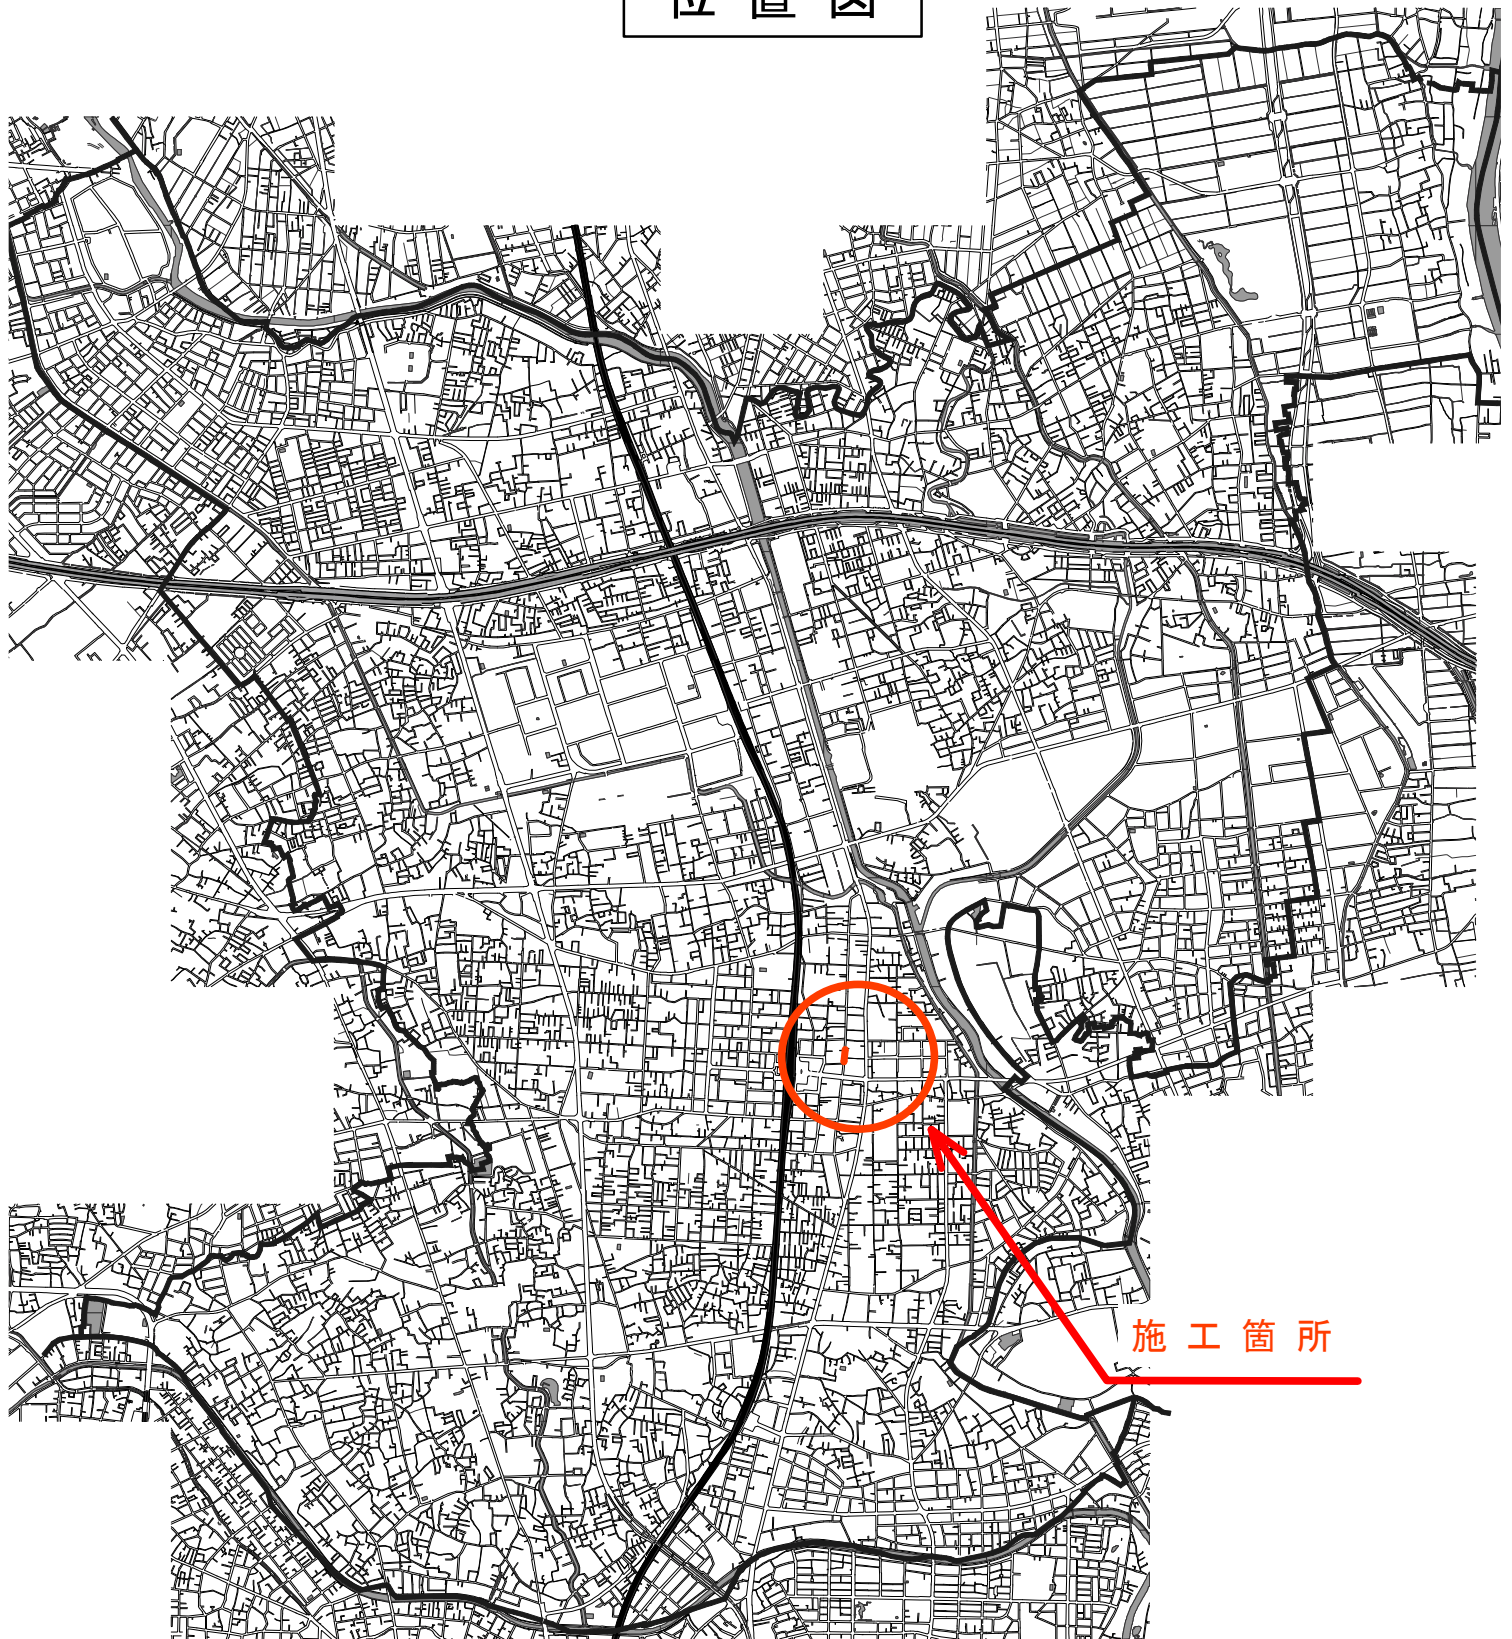

改良事業第8-3号 配水管布設替工事
草加市高砂二丁目地内

案内図

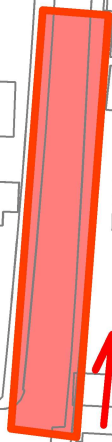

②



①



①



②