



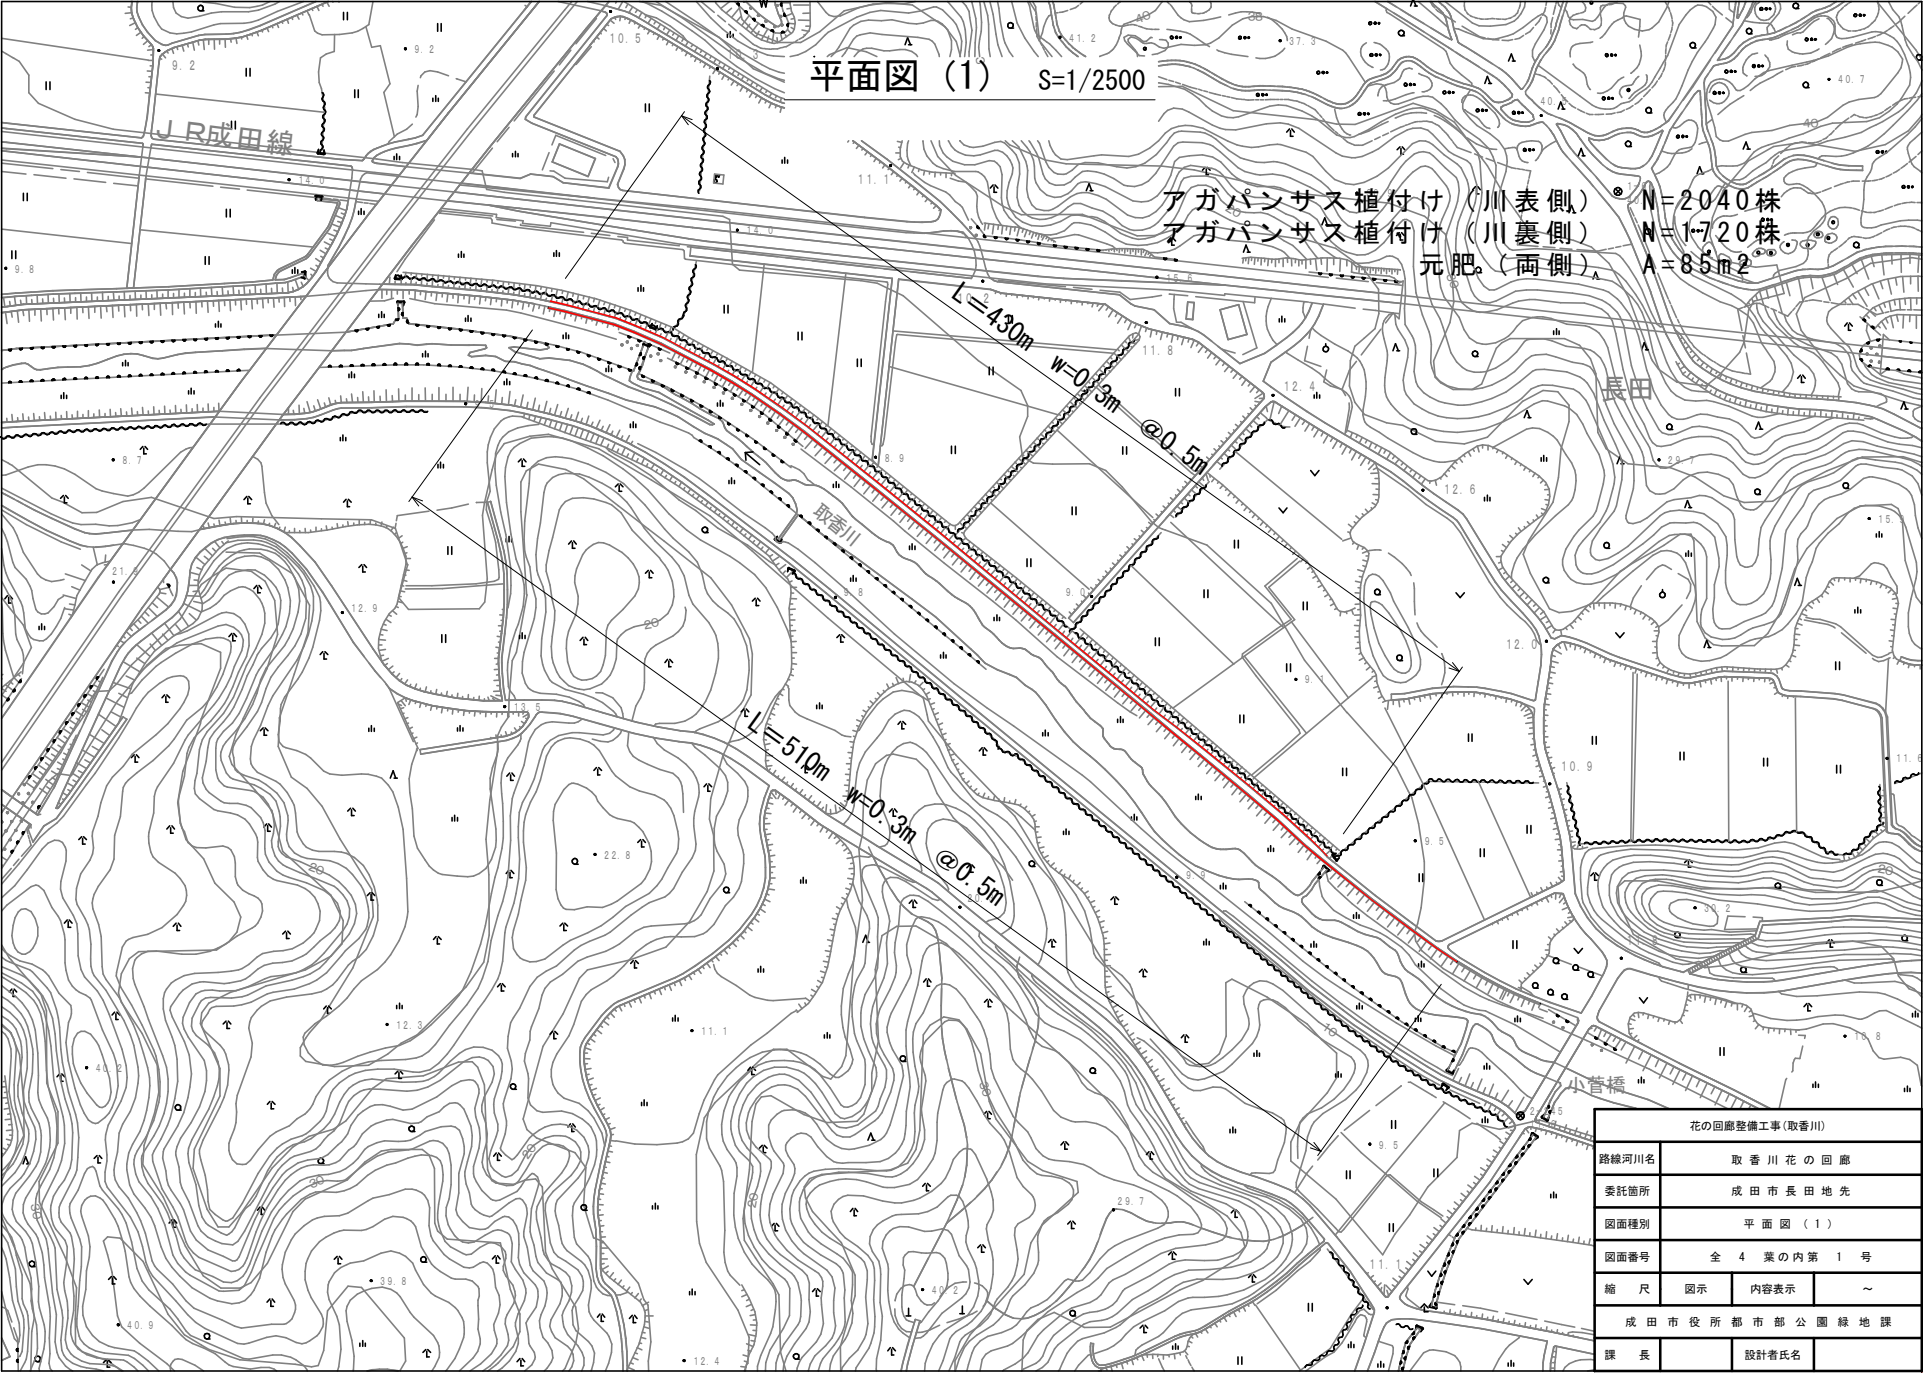

花の回廊整備工事(取香川)			
路線河川名	取香川 花の回廊		
委託箇所	成田市 長田地先		
図面種別	平面図 (1)		
図面番号	全 4 葉の内第 1 号		
縮 尺	図示	内容表示	~
成田市役所都市部公園緑地課			
課 長		設計者氏名	

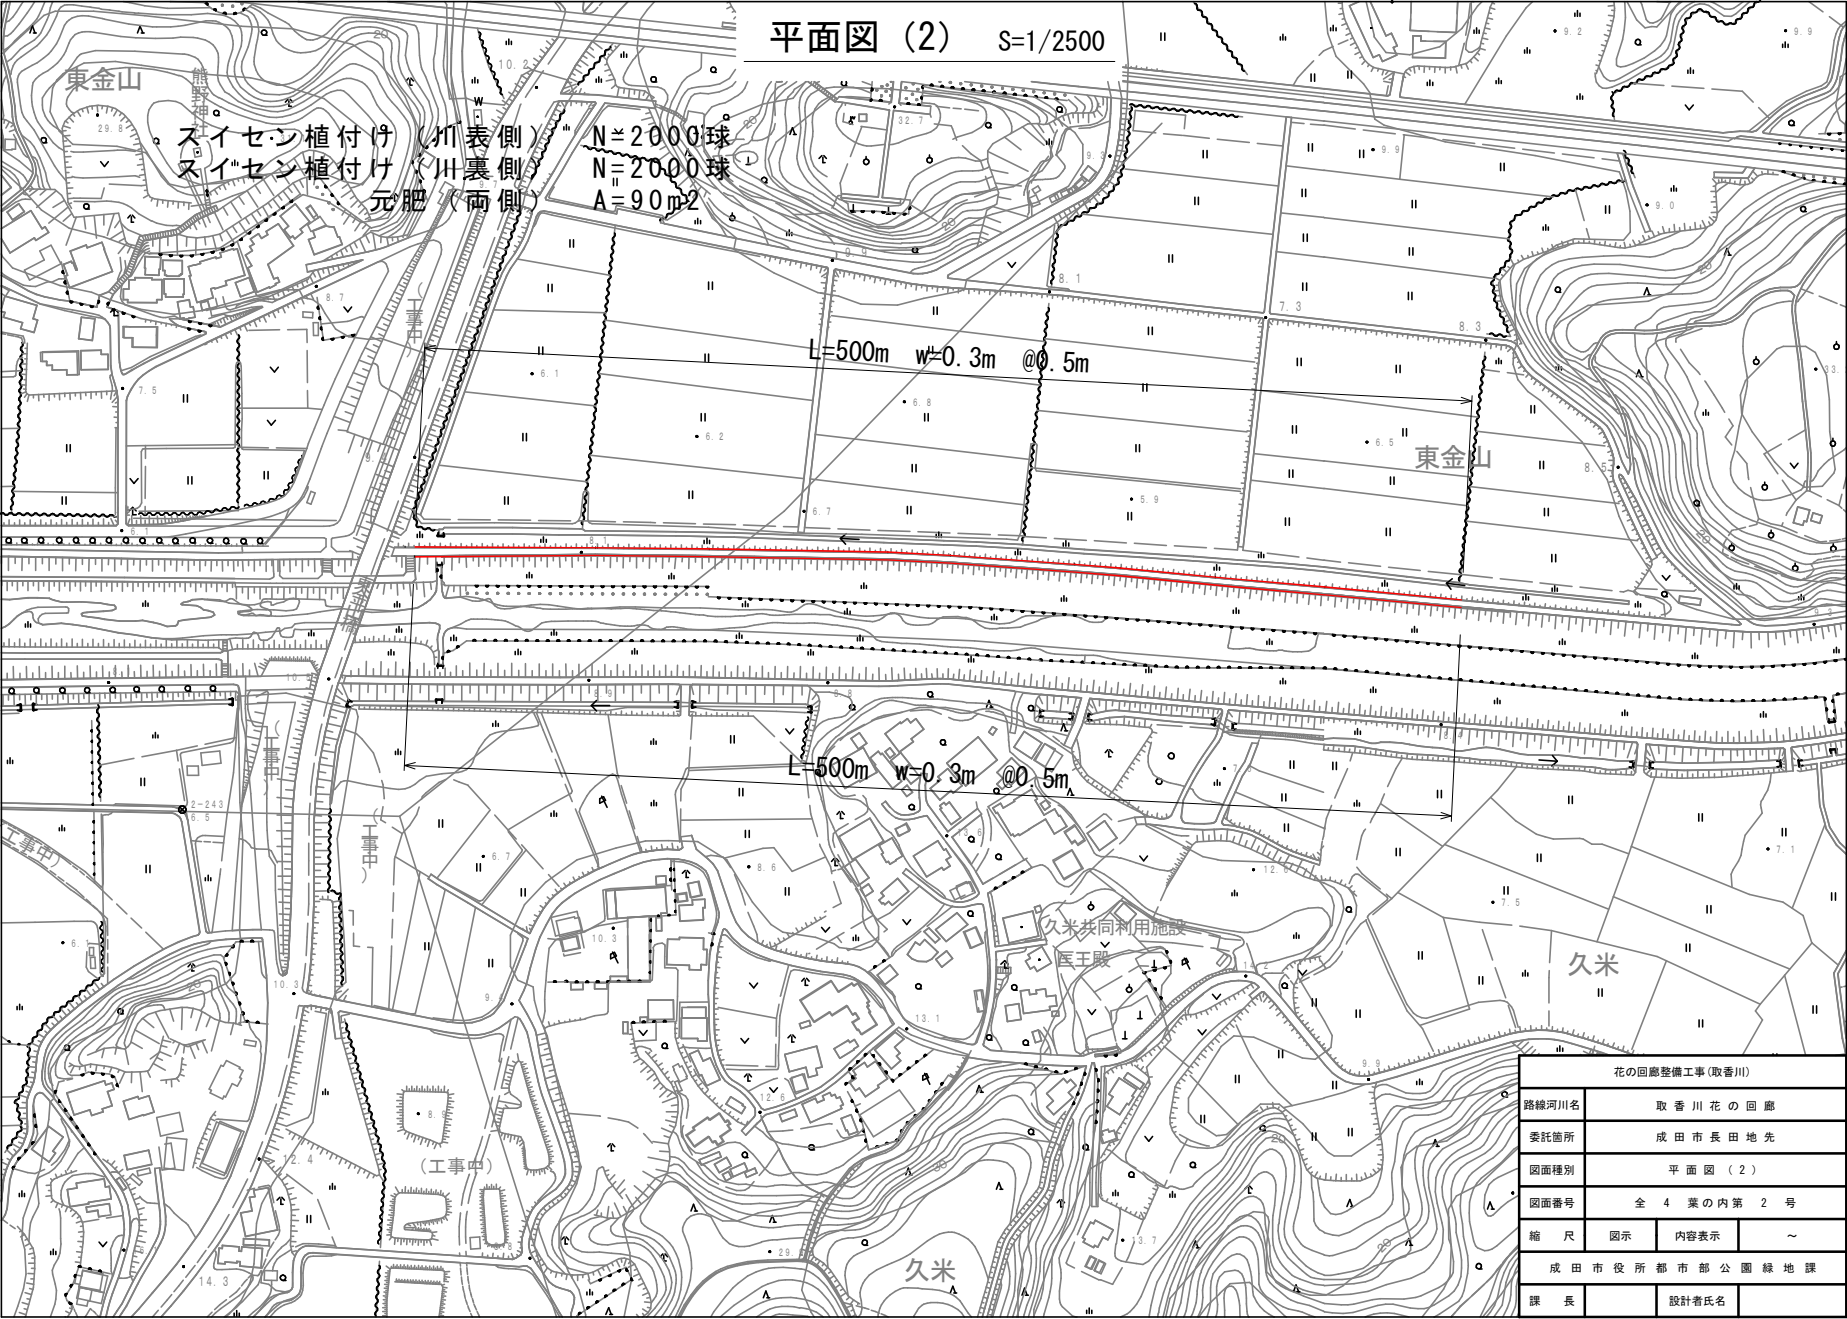


横断図 (1) S=1/20

アガパンサス（両側植付け）



アガパンサス（片側植付け）

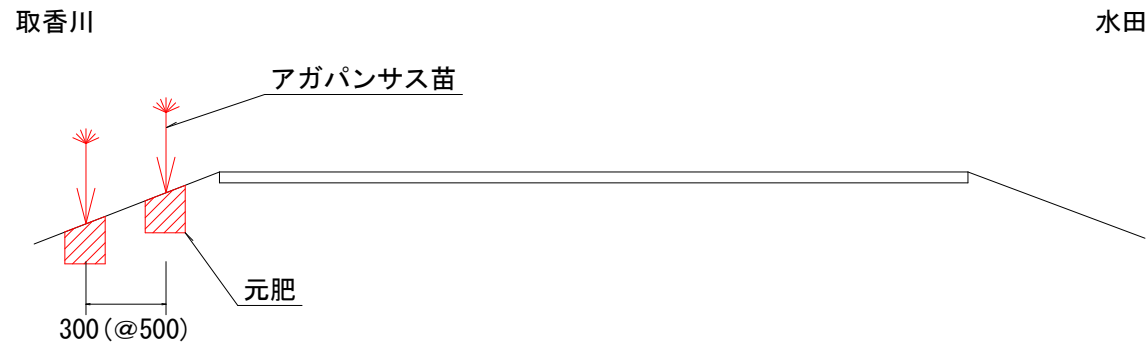

花の回廊整備工事(取香川)			
路線河川名	取香川 花の回廊		
委託箇所	成田市 長田地先		
図面種別	横断図 (1)		
図面番号	全 4 葉の内第 3 号		
縮 尺	図示	内容表示	～
成田市役所 都市部公園緑地課			
課 長		設計者氏名	

横断図 (2) S=1/20

スイセン (両側植付け)



花の回廊整備工事(取香川)			
路線河川名	取香川 花の回廊		
委託箇所	成田市 長田地先		
図面種別	横断図 (2)		
図面番号	全 4 葉の内第 4 号		
縮 尺	図示	内容表示	～
成田市役所都市部公園緑地課			
課 長		設計者氏名	