


第2浄水場 No. 3ろ水ポンプ更新図 A1:S=1/50  
A3:S=1/100

平面図

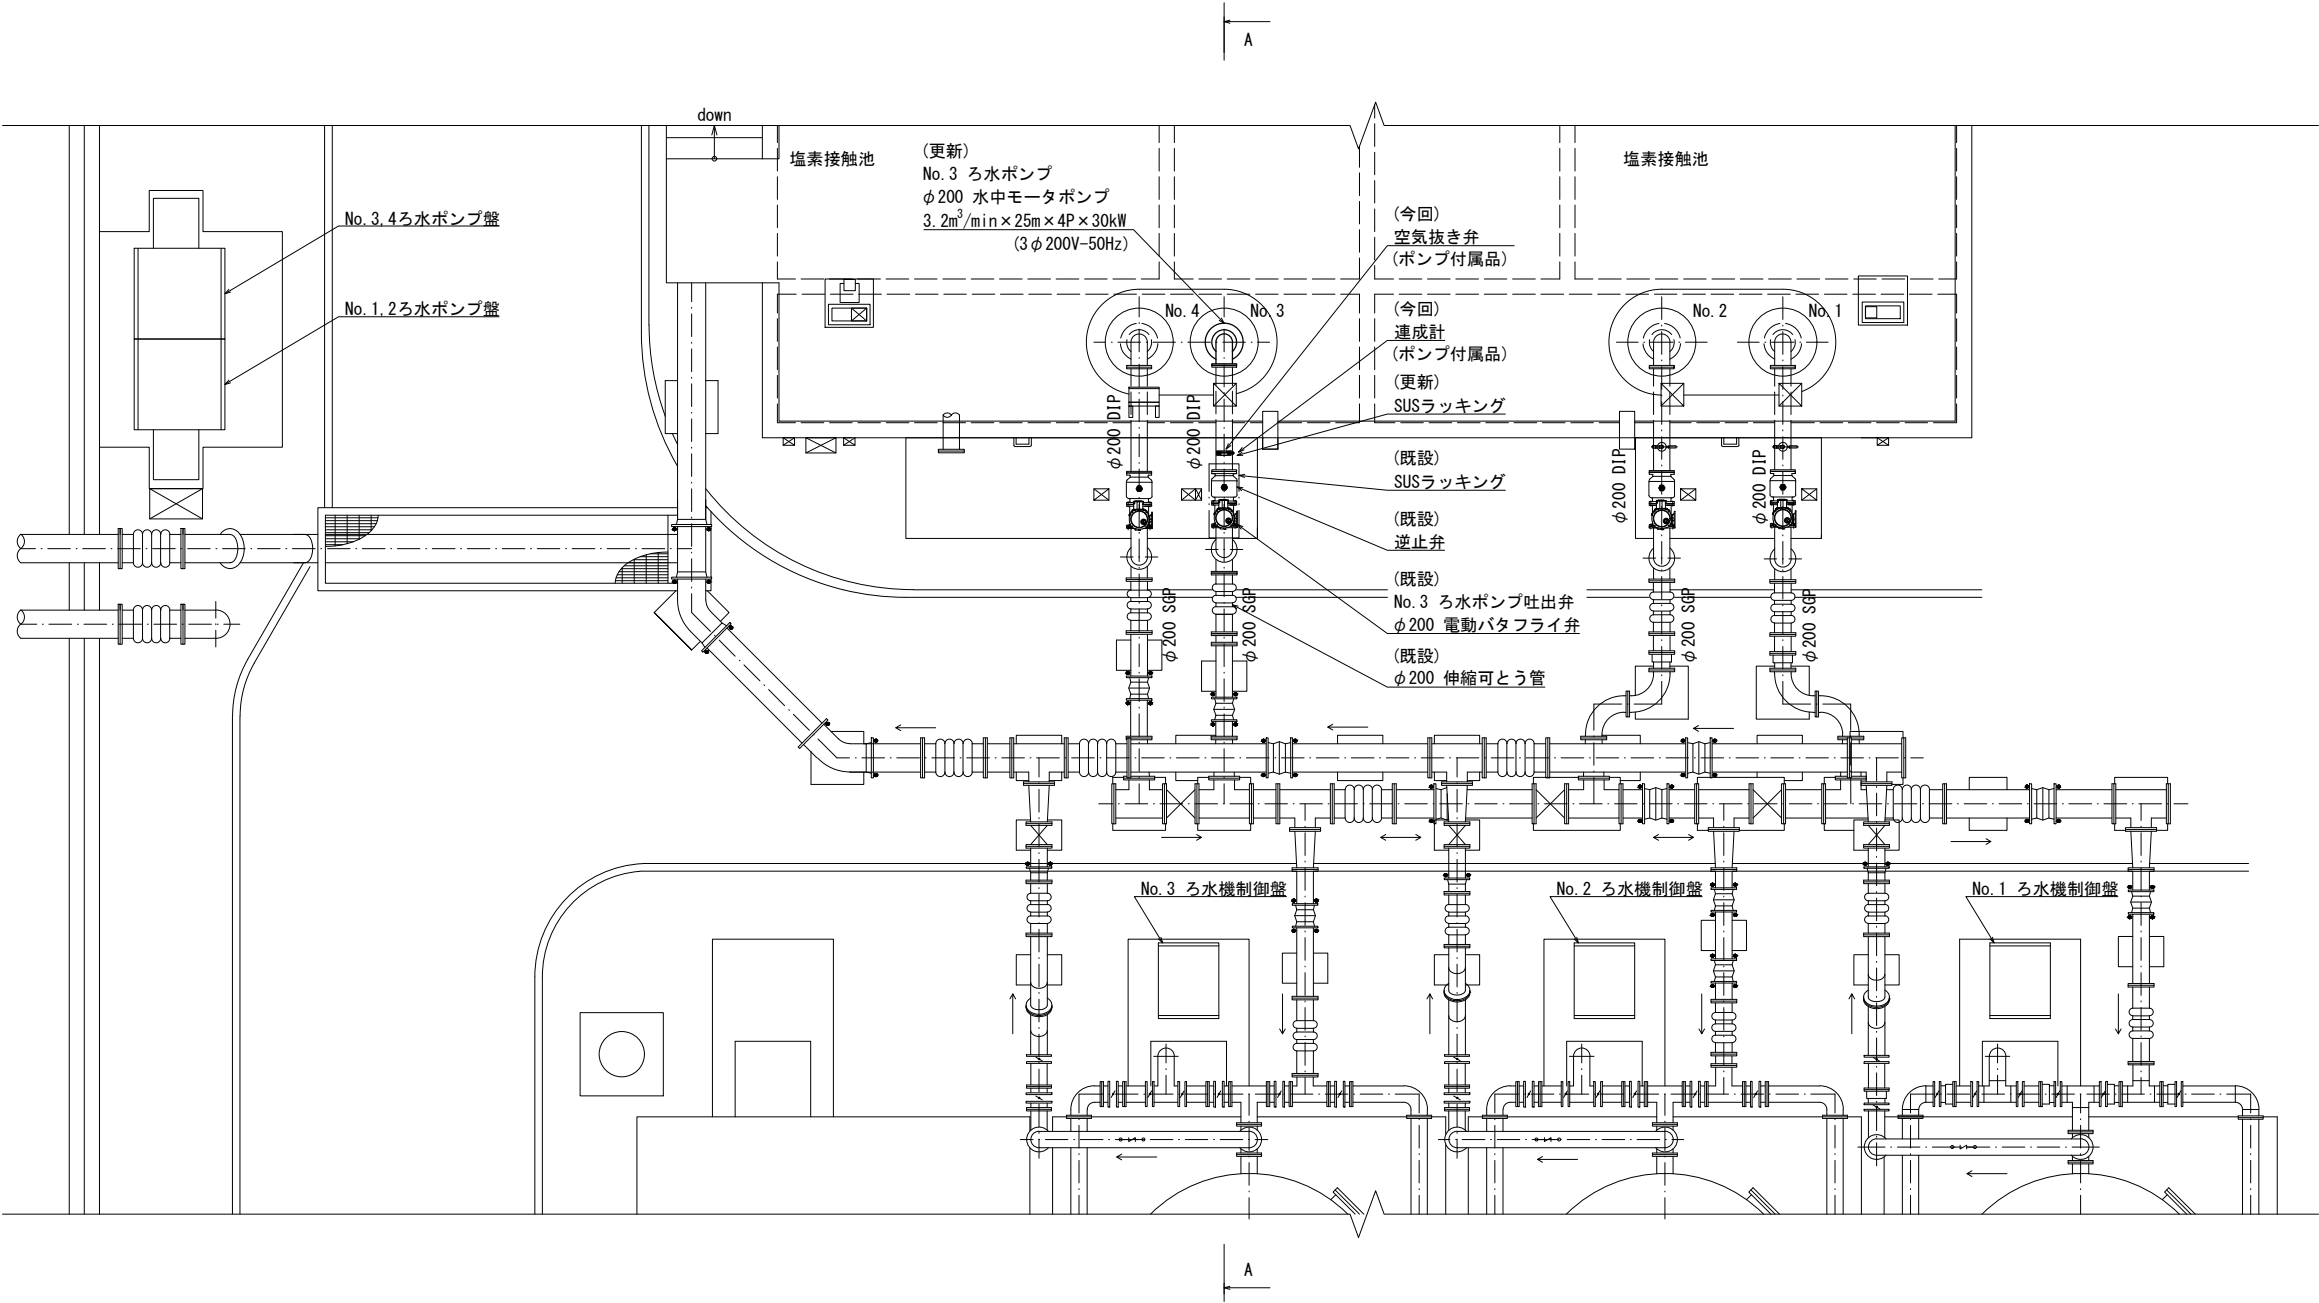


注記)  
1. フランジ規格は、JIS10Kフランジとする  
2. フランジ接合材は、下記とする  
ボルト・ナット・ワッシャ：SUS304  
パッキン：シートパッキン (2t)  
(ボルトは絶縁ボルトを使用する)  
3. ポンプケーブリングはP. BOXまでの更新とする。

第2浄水場 No.3ろ水ポンプ更新図

A1:S=1/25


A3:S=1/50

A-A 断面図

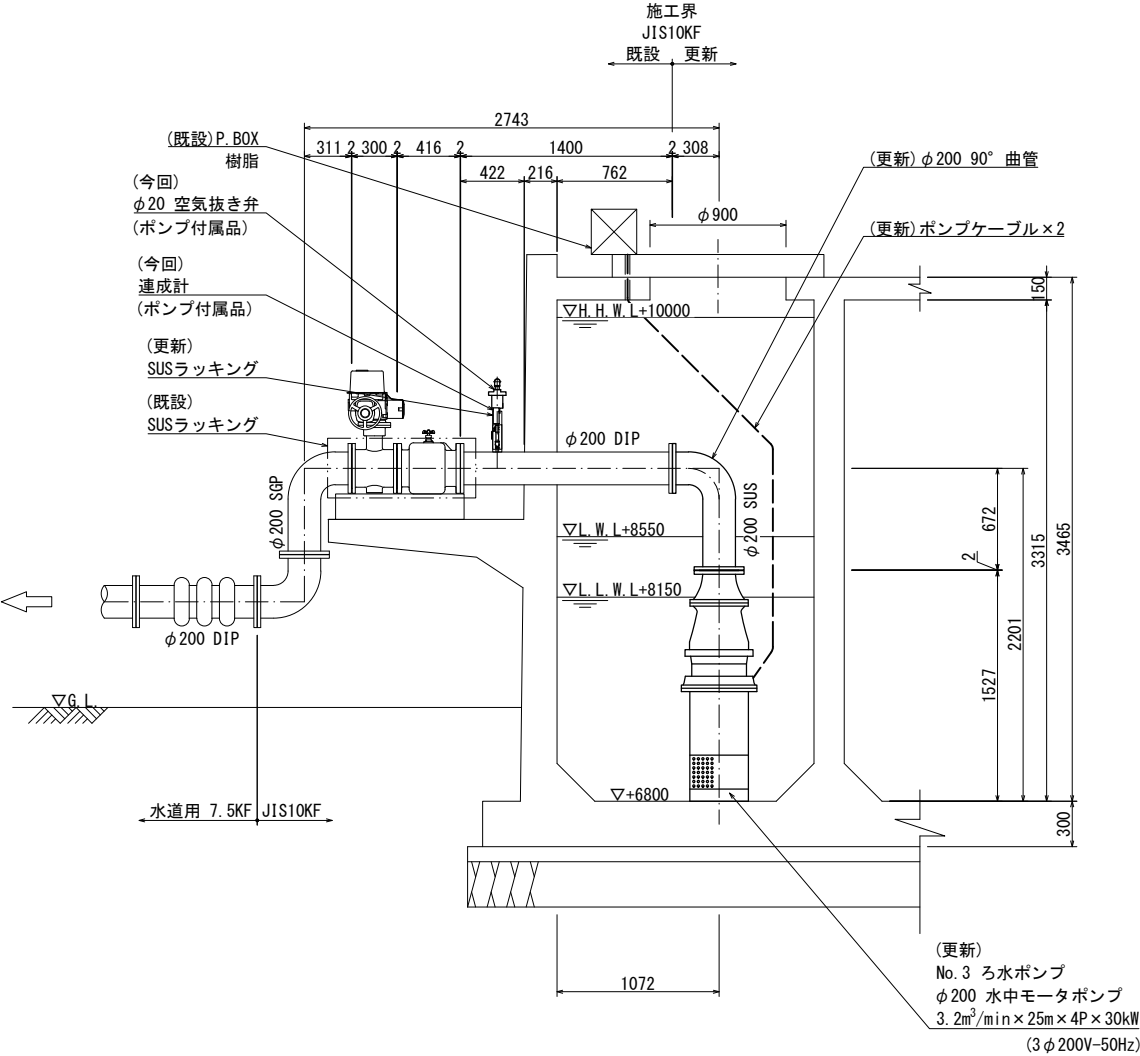

- 注記)
- フランジ規格は、JIS10Kフランジとする
  - フランジ接合材は、下記とする  
ボルト・ナット・ワッシャ : SUS304  
パッキン : シートパッキン (2t)  
(ボルトは絶縁ボルトを使用する)
  - ポンプケーブルはP. BOXまでの更新とする。

平面図

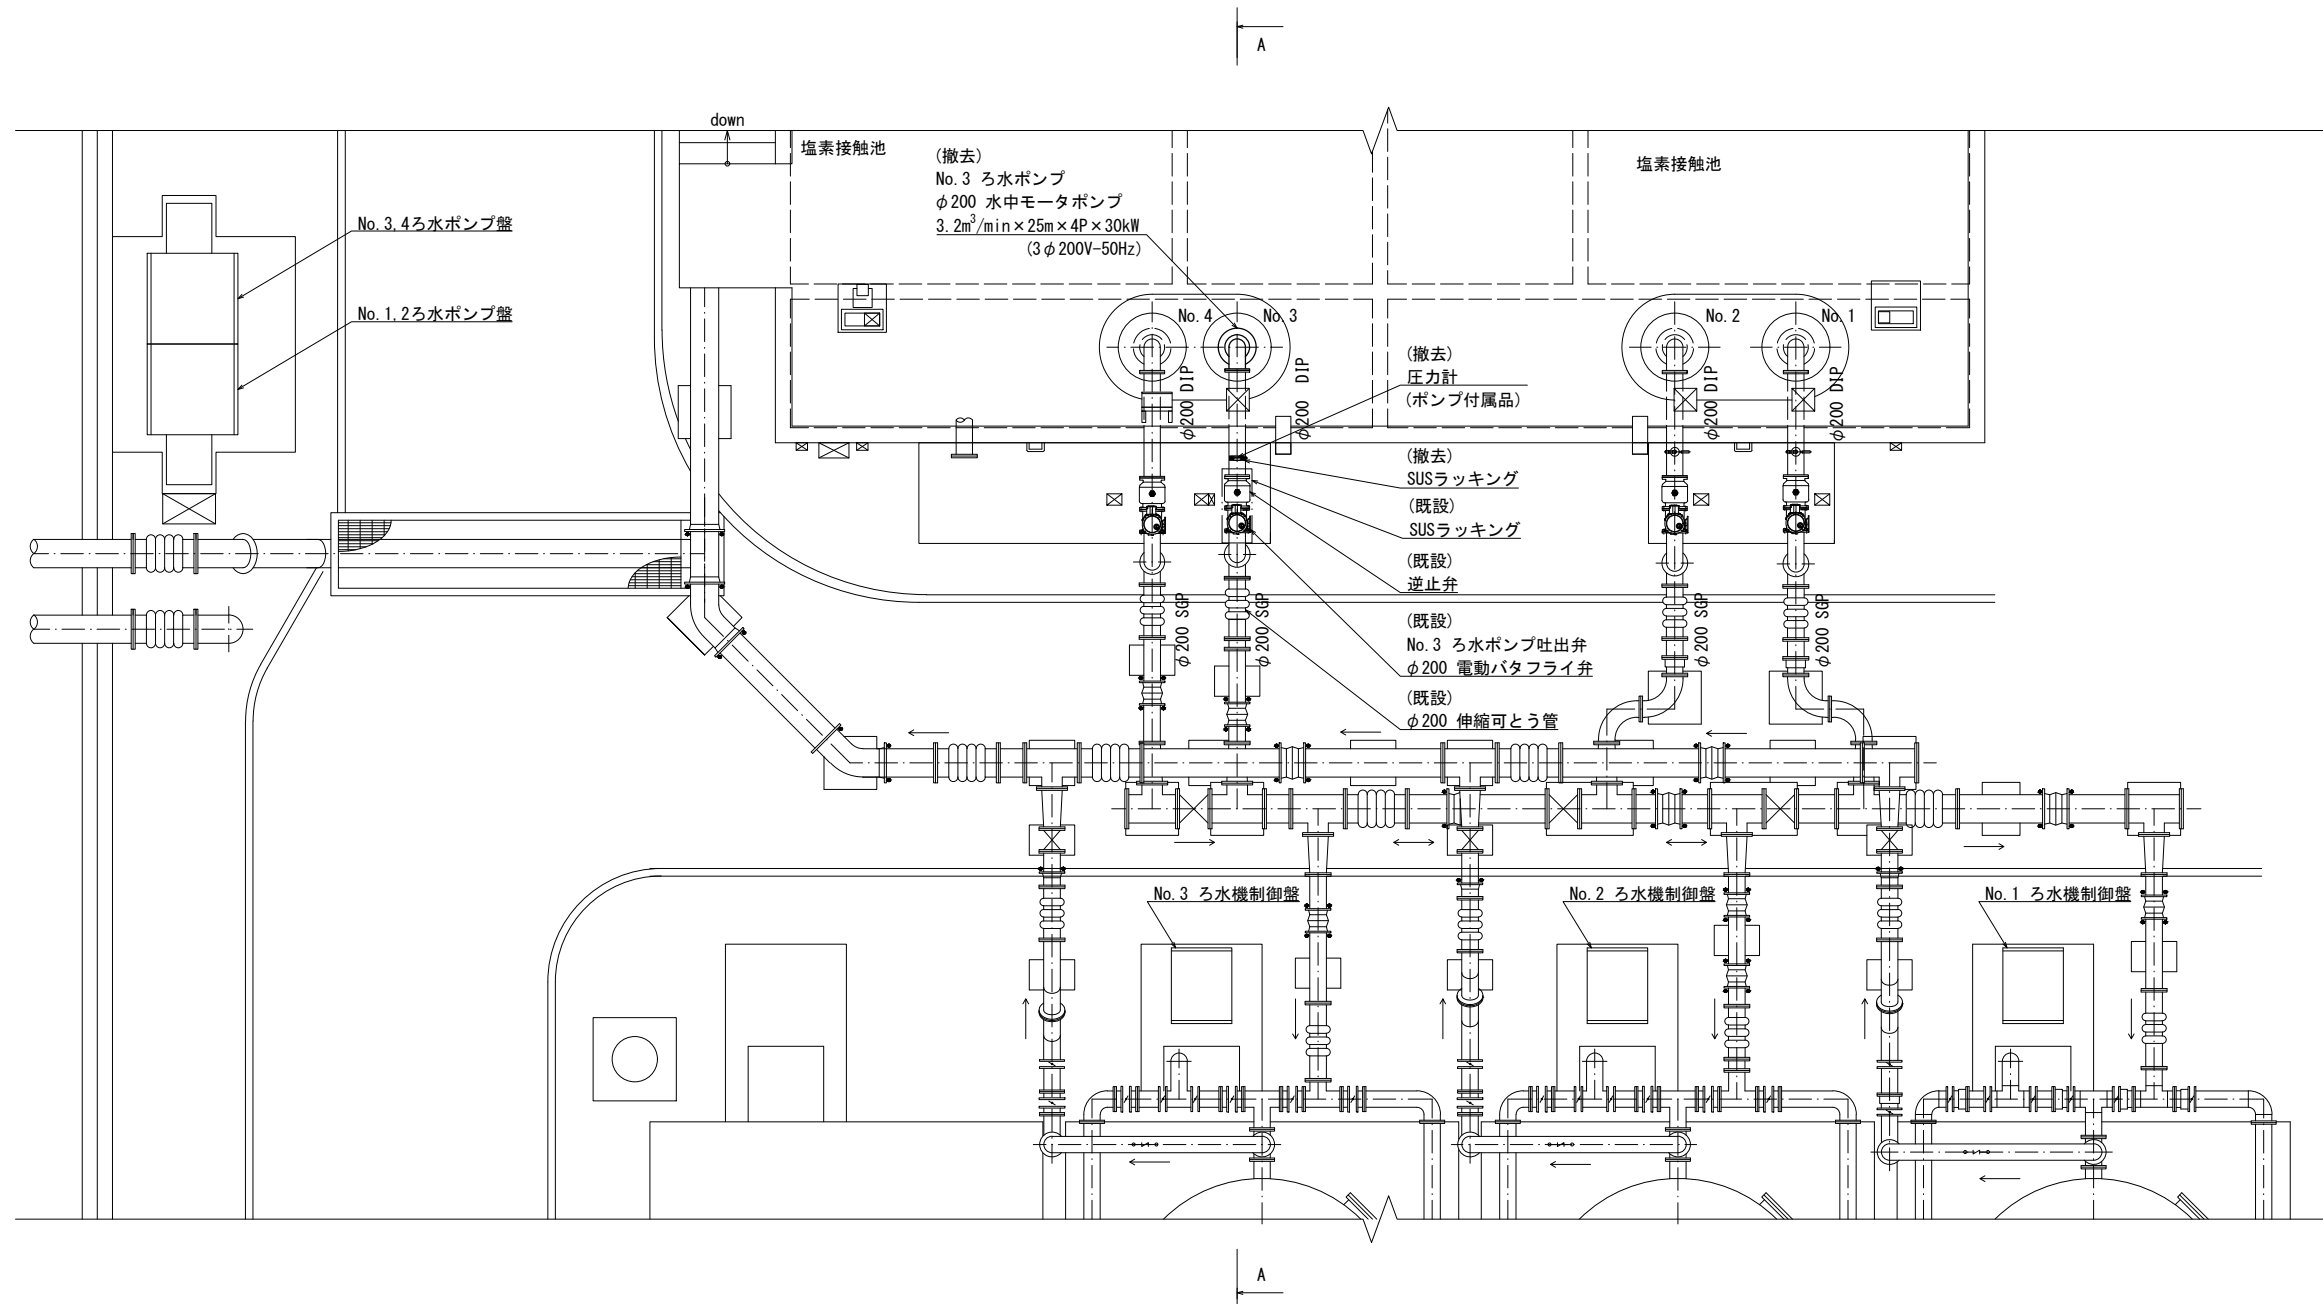

A-A 断面図

