


縦断図

(A1) V 1:500
H 1:500 (A3) V 1:1000
H 1:1000

- 測量地山線
- 最深河床線
- 既存施設想定根入線
- 根入線（締まった土として2.0m）

工 事 名	令和8年度 予防治山事業 第7号工事		
施工地名	安曇野市 吐中		
図 面 名	縦断図		
作成年月日			
縮 尺	V=1:500 H=1:500 (A1) V=1:1000 H=1:1000 (A3)	図面番号	2/7
発注機関名	長野県 松本地域振興局		
作 成 者	審査者		
変更年月日			
変更作成者	変更審査者		

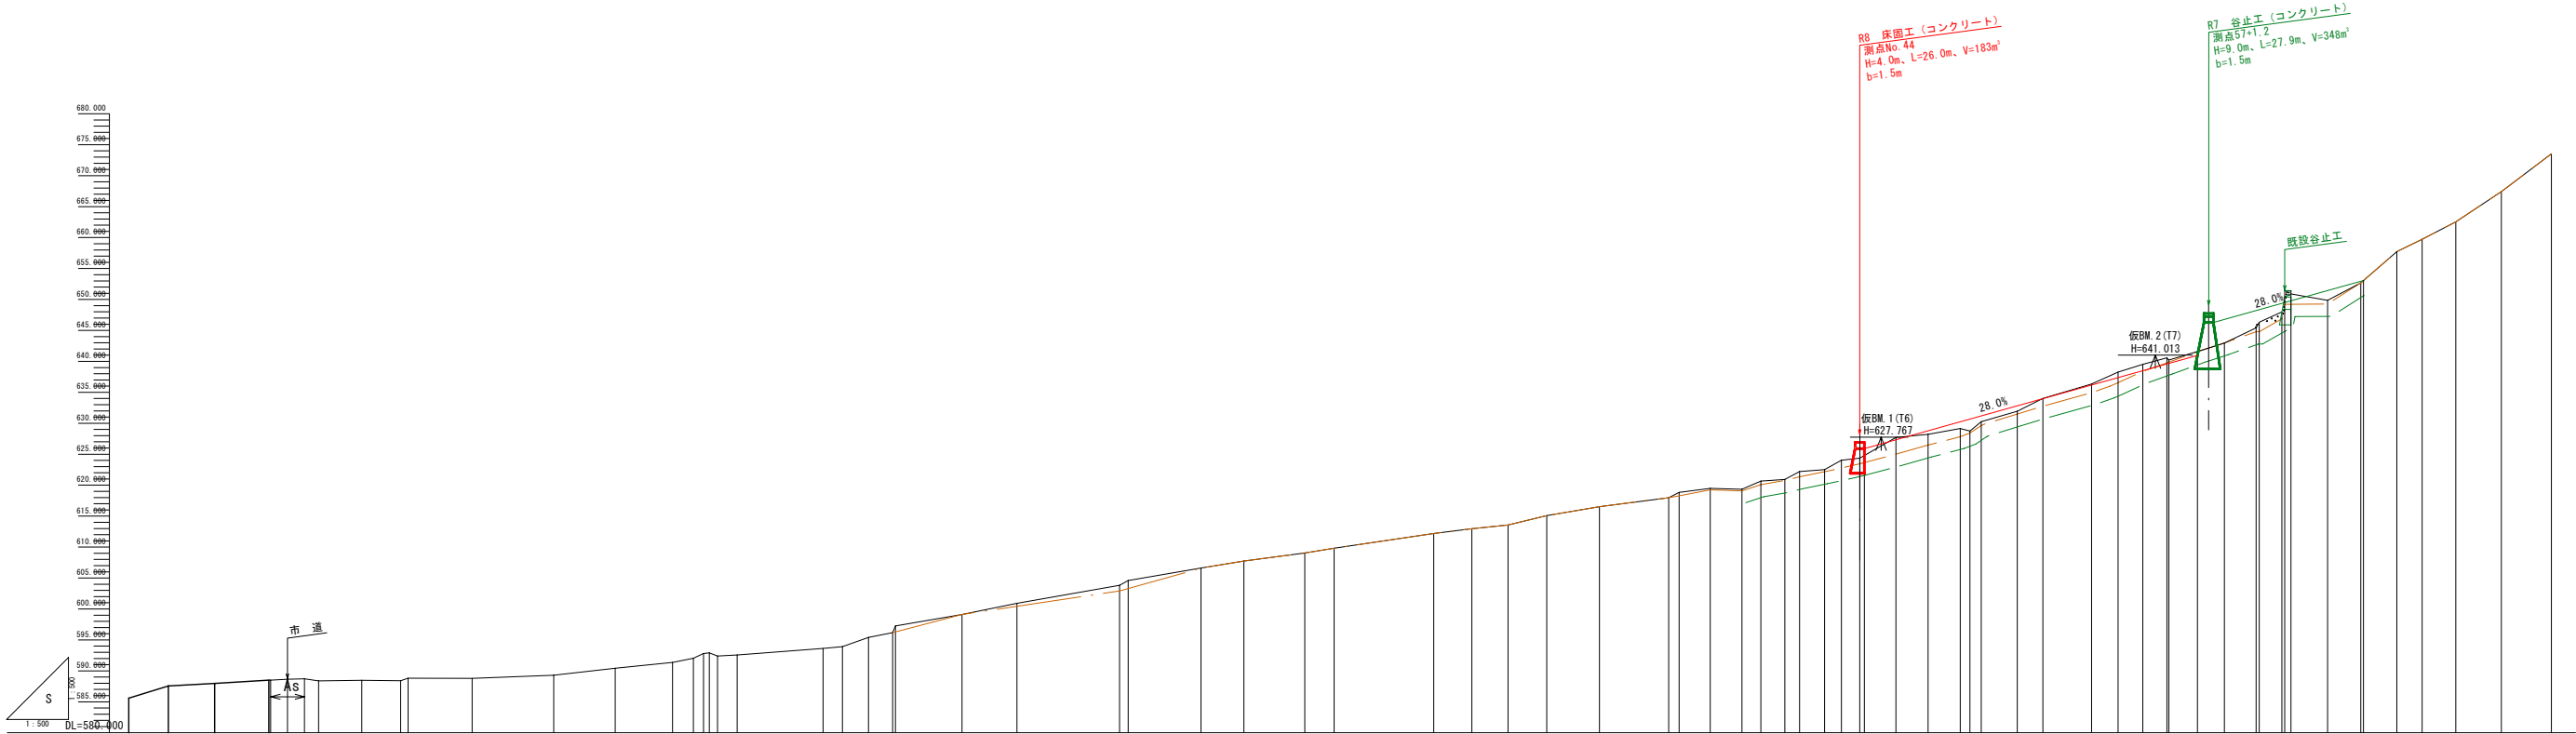

構造物間距離	
計画勾配	
勾 配	
垂直追加距離	
垂 直 距 離	
水平追加距離	
水 平 距 離	
測 点	