



積算根拠図（１）

S=1:100 (A1)
1:200 (A3)


右岸側面図

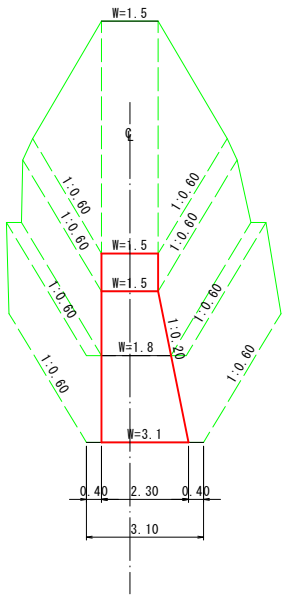


土工積算根拠図（掘削）

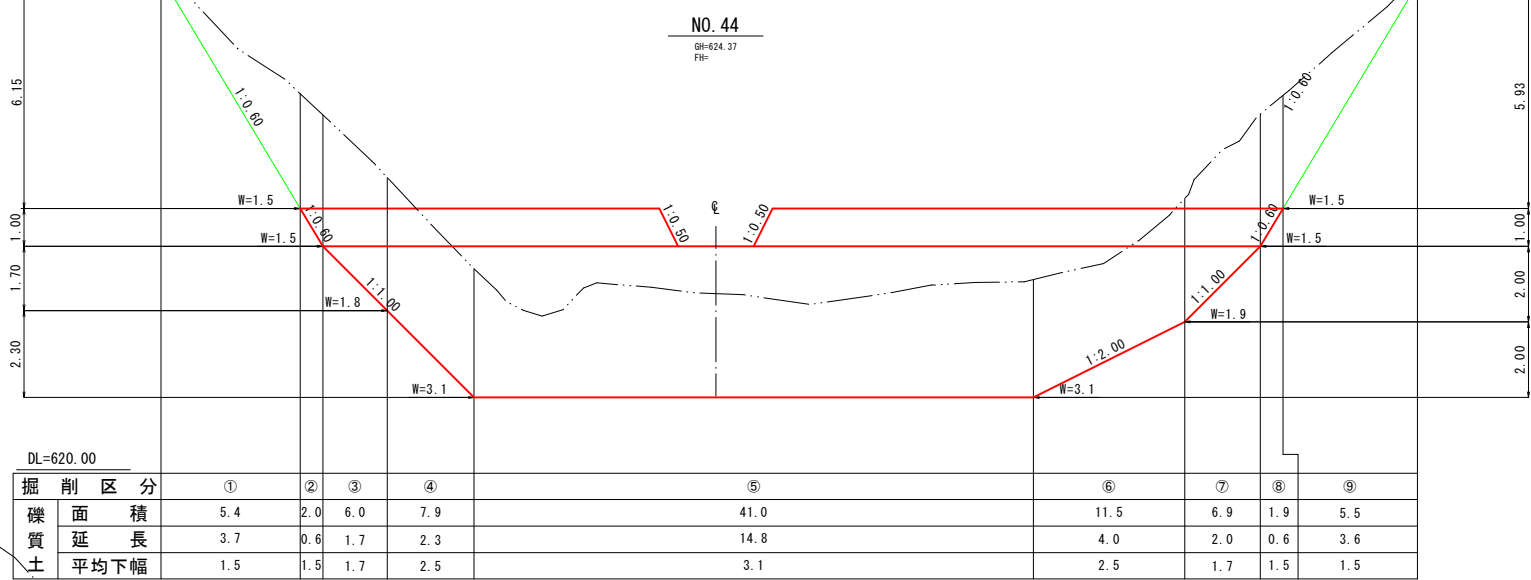


左岸側面図

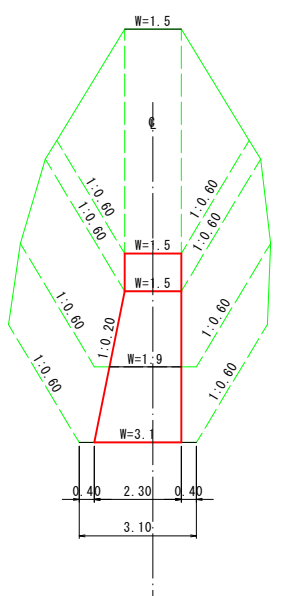


右岸側面図

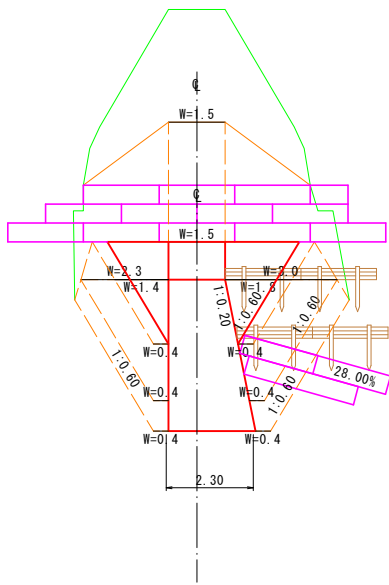


土工積算根拠図（埋戻し）

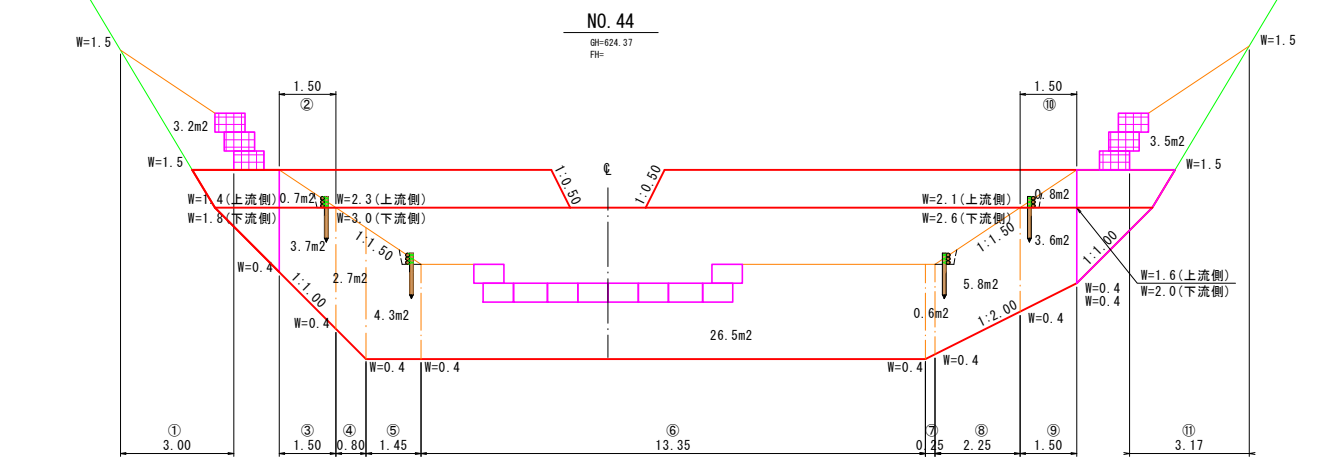

左岸側面図

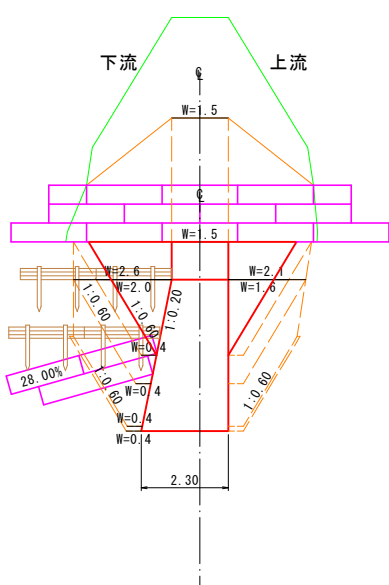

緑化工

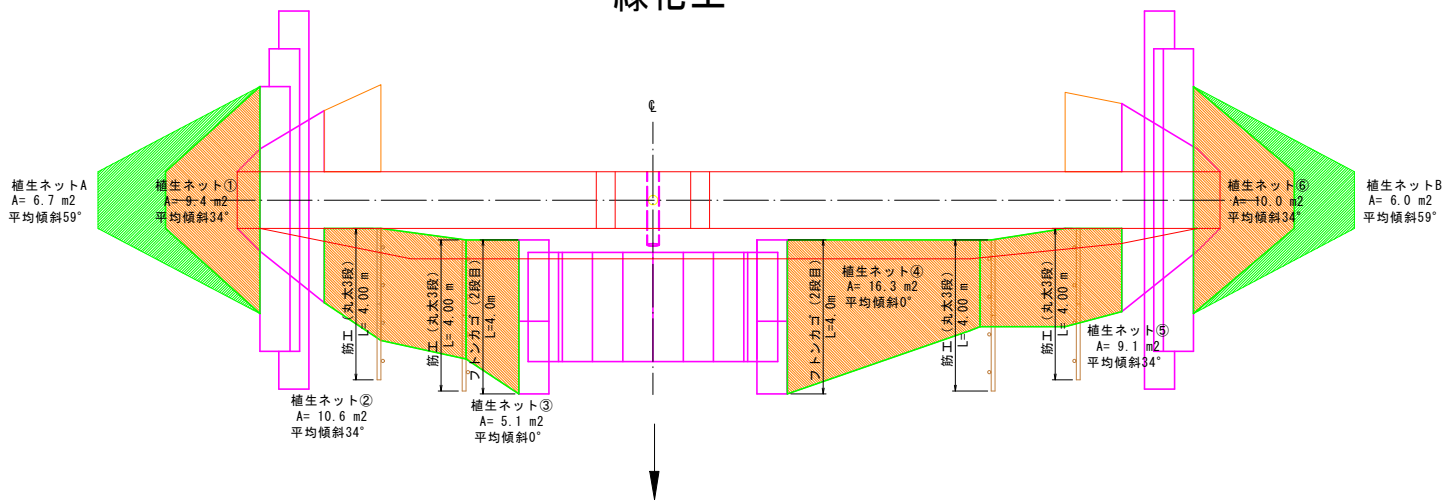

工事名	令和8年度 予防治山事業 第7号工事		
施工地名	安曇野市 吐中		
図面名	積算根拠図（１）		
作成年月日			
縮尺	1:100 (A1) 1:200 (A3)	図面番号	4/7
発注機関名	長野県 松本地域振興局		
作成者		審査者	
変更年月日			
変更作成者		変更審査者	