



積算根拠図(2)

S=1:100 (A1)
1:200 (A3)


右岸側側面図

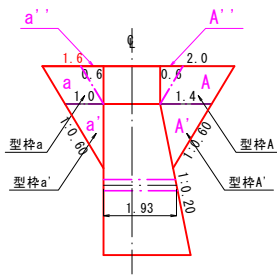


間詰図

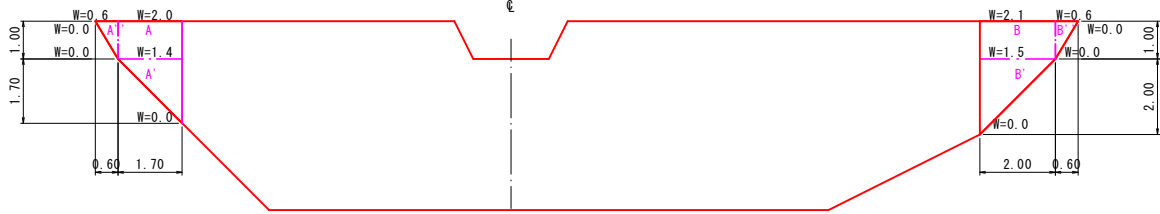

右岸側側面図

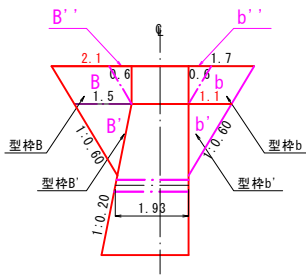


上流

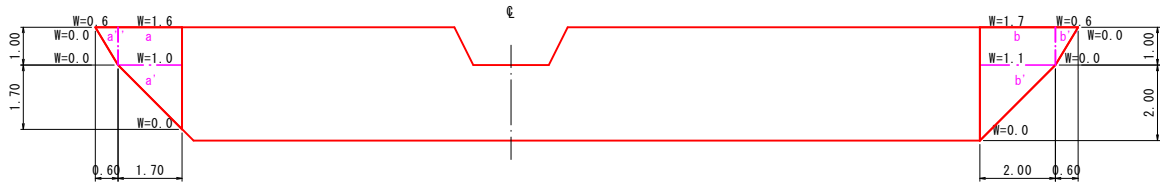


型枠工・足場工計算図



- 型枠工対象範囲（上下流）
※範囲内の充填コンクリート部は控除
- 足場工対象範囲（上下流）
※範囲内の充填コンクリート部は控除

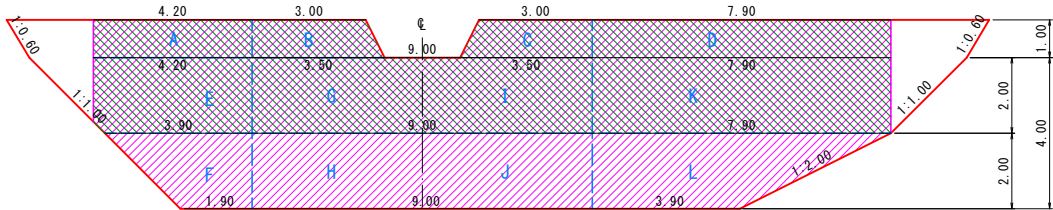

伸縮継目詳細図 S=1/50

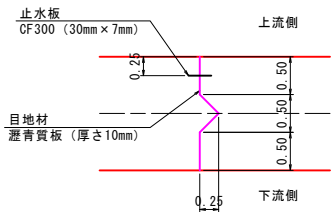

コンクリートボリューム図

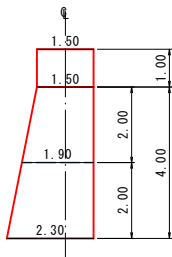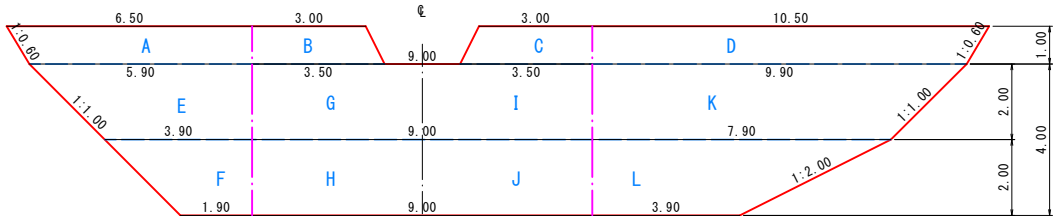

工事名	令和8年度 予防治山事業 第7号工事		
施工地名	安曇野市 吐中		
図面名	積算根拠図（2）		
作成年月日			
縮尺	1:100 (A1) 1:200 (A3)	図面番号	5/7
発注機関名	長野県 松本地域振興局		
作成者		審査者	
変更年月日			
変更作成者		変更審査者	