

φ100

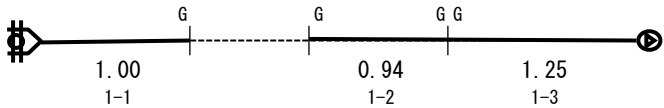
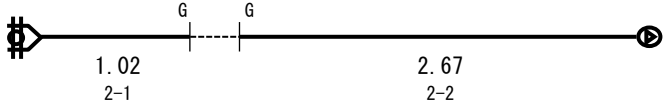
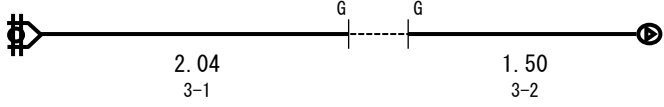
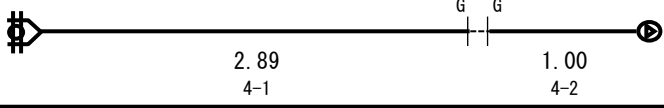
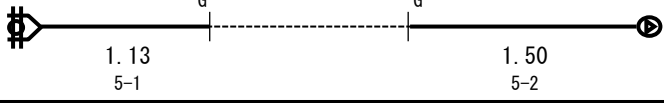
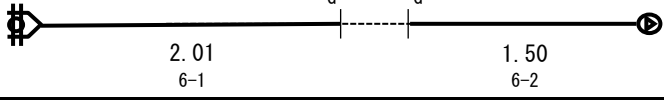
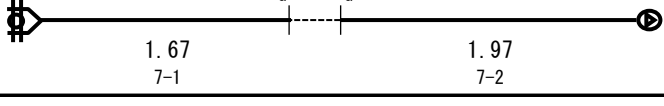
材 料 表

対図 番号	材 料 名	呼び径・寸法	管種	単位	設計（個）	出来形（個）	備 考
	G X 形 直 管	φ100×4000	1種	本	24		
	G X 形 切 用 管	φ100×4000	1種	本	7		
	2 受 T 字 管 (GX)	φ100×φ100		個	1		
	曲 管 (GX)	φ100×90°		個	2		
	曲 管 (GX)	φ100×45°		個	8		
	曲 管 (GX)	φ100×22・1/2°		個	3		
	曲 管 (GX)	φ100×11・1/4°		個	2		
	両 受 曲 管 (GX)	φ100×45°		個	2		
	両 受 曲 管 (GX)	φ100×22・1/2°		個	1		
	乙 字 管 (GX)	φ100×H450		個	1		
	継 ぎ 輪 (GX)	φ100		個	2		
	両 受 短 管 (GX)	φ100		個	2		
	不 断 水 割 T 字 管	DIP φ150×φ100		組	1		
	短 管 1 号 (GX)	φ100		個	1		
	G - L i n k	φ100		個	18		
	G X 接 合 部 品	異形管・ソフトシル弁用 φ100		個	18		
	G X 形 ラ イ ナ ー	φ100		個	14		
	フ ラ ン ジ 付 属 品	GF φ100		組	1		
	不 断 水 バ ル ブ	DIP φ100		基	1		
	(制 水 弁 工)						
	両 受 け 制 水 弁 (GX)	ソフトシル φ100		基	1		
	受 挿 し 制 水 弁 (GX)	ソフトシル φ100		基	1		
	制 水 弁 筐 (短)	戸田市紋章 管口径表示		基	3		
	コンクリートブロック	300×300×60		枚	2		
	制 水 弁 用 フ ロ ッ ク 座 台			個	3		
	ス ク ラ ッ プ	参考値 ヘビーH1 DIP		t	0.520		
総 延 長 (m)							
128.4 (131.0)							

対図 番号	名 称	呼び径・寸法	管種	単位	設計（個）	出来形（個）	備 考
	鋳鉄管吊込据付（機械力）	φ100		m	131.0		
	管 切 断 工	エンジンカッター DIPφ100		箇所	9		
	管 切 断 工	エンジンカッター φ100（切断面処理等）		箇所	2		
	管 切 断 工	パイプ切削切断機 DIPφ100		箇所	15		
	撤去管吊上げ積込み	φ100 機械		m	15.8		
	既 設 弁 籠 撤 去 工			箇所	1		
	不 断 水 連 絡 工	DIPφ150×φ100		箇所	1		
	不 断 水 バ ル ブ 設 置 工	DIPφ100		箇所	1		
	制 水 弁 設 置 工	φ100 機械		基	2		
	制 水 弁 籠 設 置 工			箇所	3		
	継 手 口 数	直管 GX形φ100		口	31		
	継 手 口 数	異形管 GX形φ100		口	18		
	継 手 口 数	G-Link GX形φ100		口	18		
	継 手 口 数	フランジφ100		口	1		
	ホ°リスリーフ°被覆工	φ100		m	131.0		
	管 明 示 テ ー プ 工	φ100		m	55.0		
総 延 長 （m）							
128.4 (131.0)							

φ 100

切 管 調 整 表

対図 番号	管種	切 管 組 み 合 わ せ	管切断・挿口加工 箇所 数	残管長
1	GX		切断 : 3	甲切管 乙切管 0.81
2	GX		切断 : 2	甲切管 乙切管 0.31
3	GX		切断 : 2	甲切管 乙切管 0.46
4	GX		切断 : 2	甲切管 乙切管 0.11
5	GX		切断 : 2	甲切管 乙切管 1.37
6	GX		切断 : 2	甲切管 乙切管 0.49
7	GX		切断 : 2	甲切管 乙切管 0.36
			切断 :	甲切管 乙切管
			切断 :	甲切管 乙切管
			切断 :	甲切管 乙切管
			切断 :	甲切管 乙切管
			切断 :	甲切管 乙切管
計	GX形 : 7 本 NS形 : 本 K形 : 本			甲切管
	グリンク接合(G) : 18 箇所 (既設管接続 2 箇所含む)		切断 : 15	乙切管 3.91

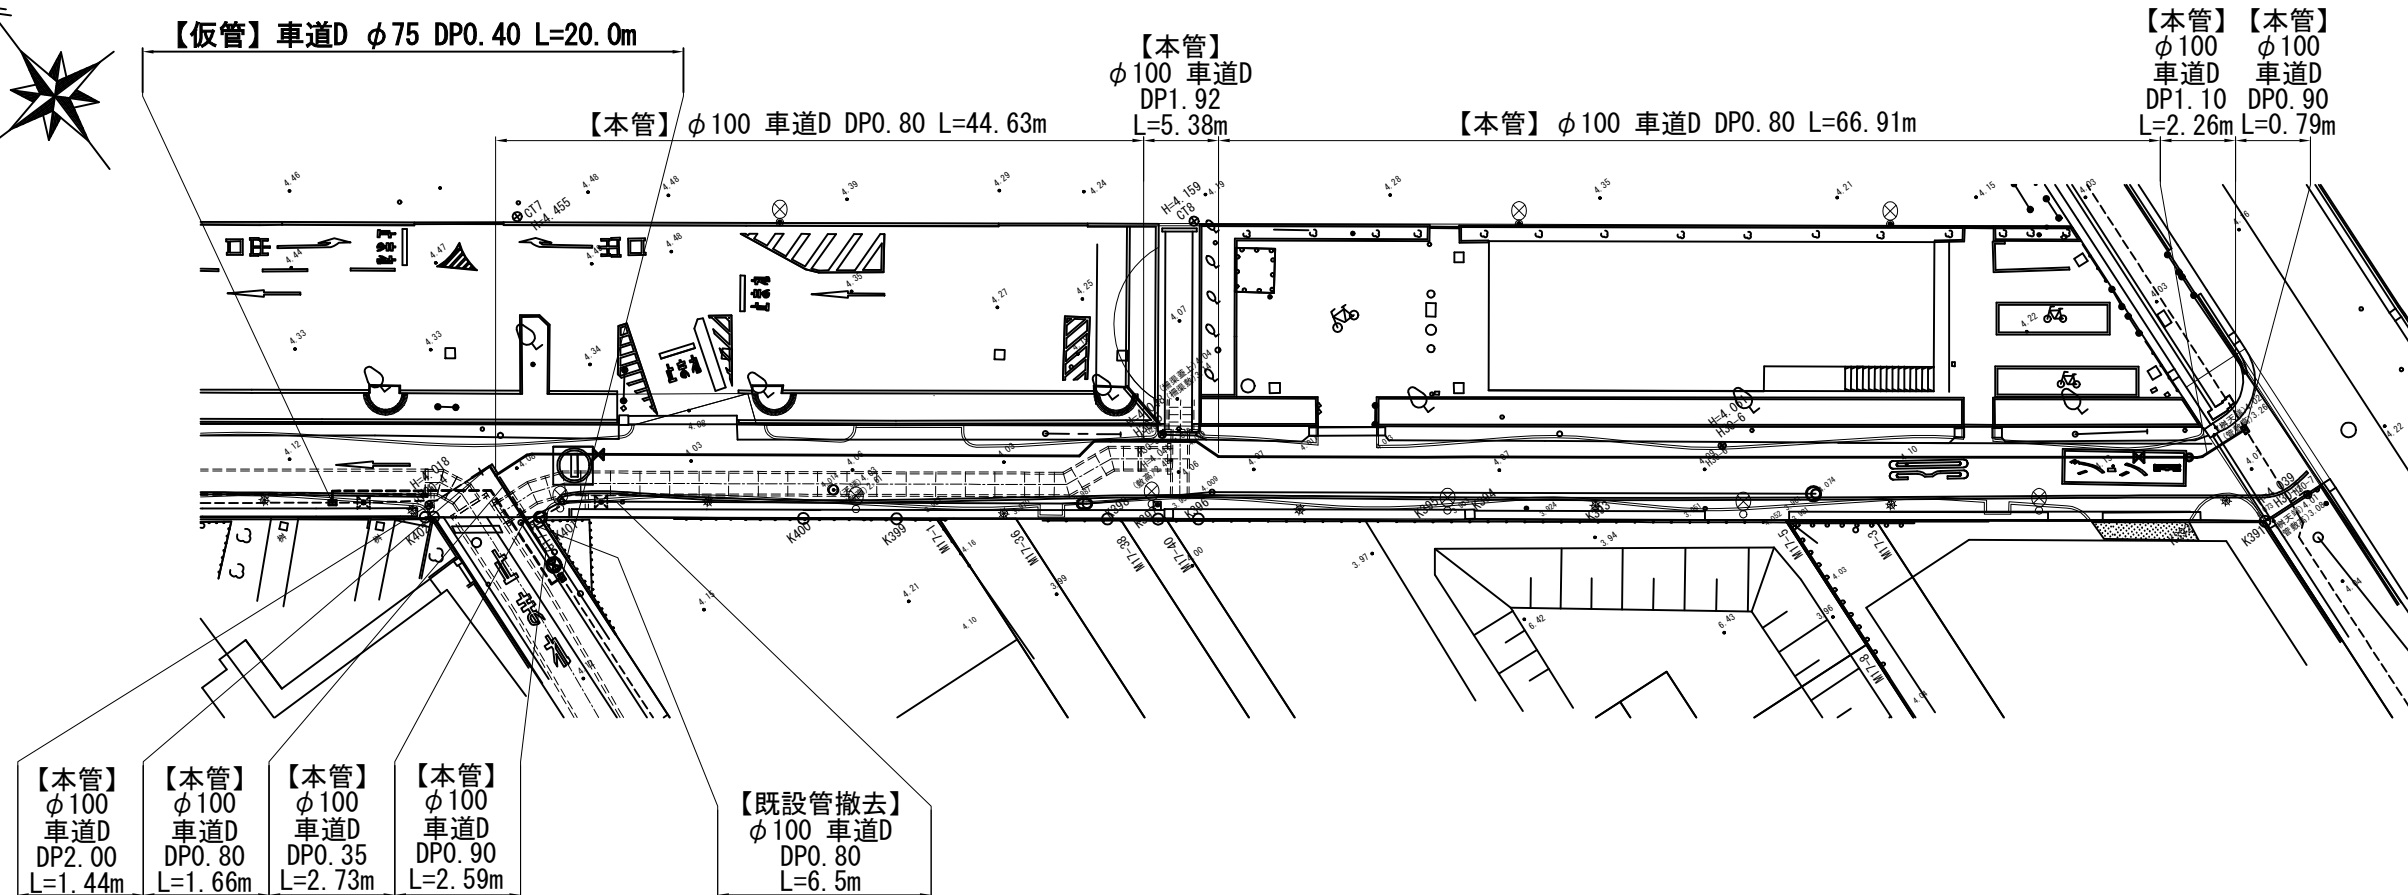
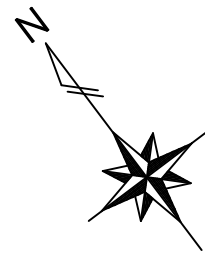
対図 番号	材 料 名	呼び径・寸法	管種	単位	設計（個）	出来形（個）	備 考
	補 修 弁	φ75×H100		個	1		
	単口地下式消火栓	φ75		個	1		
	消 火 栓 室			基	1		
	フ ラ ン ジ 付 属 品	GF φ75		組	1		
	フ ラ ン ジ 付 属 品	RF φ75		組	1		
	うず巻式F付T字管 (GX)	φ100×φ75		個	1		
	G X 接 合 部 品	異形管・ソトシル弁用 φ100		個	1		
	ボルト締結セット	M16		個	1		
	消 火 栓 設 置 工	φ75 機械		基	1		
	消火栓筐組立・設置工			箇所	1		
	継 手 口 数	異形管 GX形φ150		口	1		
	継 手 口 数	フランジφ75		口	2		
総 延 長 （m）							

対図 番号	材　料　名	呼び径・寸法	管種	単位	設計（個）	出来形（個）	備　考
	レンタル仮給水管工	φ75		式	1		
	不　断　水　割　Ｔ　字　管	DIP φ100×φ75		組	2		
	フ　ラ　ン　ジ　蓋	φ75		枚	2		
	フ　ラ　ン　ジ　付　属　品	GF φ75		組	2		
	不　断　水　連　絡　工	DIP φ100×φ75		箇所	2		
	継　　　手　　　口　　　数	フランジφ75		口	4		
	フ　ラ　ン　ジ　継　手　取　外　し	フランジφ75		箇所	2		
総　延　長　（m）							

舗装面積総括表

[illegible]

土工延長図 S=1:500



本管

φ100 車道D DP0.35 L=2.73→2.7m
DP0.80 L=1.66+44.63+66.91=113.2m
DP0.90 L=2.59+0.79=3.38→3.4m
DP1.10 L=2.26→2.3m
DP1.92 L=5.38→5.4m
DP2.00 L=1.44→1.4m

既設管撤去

φ100 車道D DP0.80 L=6.5m

仮管

φ75 車道D DP0.40 L=20.0m

管防護工		1式当り	数 量 計 算 書	
略 図				
<				

[illegible]

No. _____