


S=1 : 500

表 層 $A=1,340\text{m}^2$

工事起点
No. 0

工事終点
No. 10+10

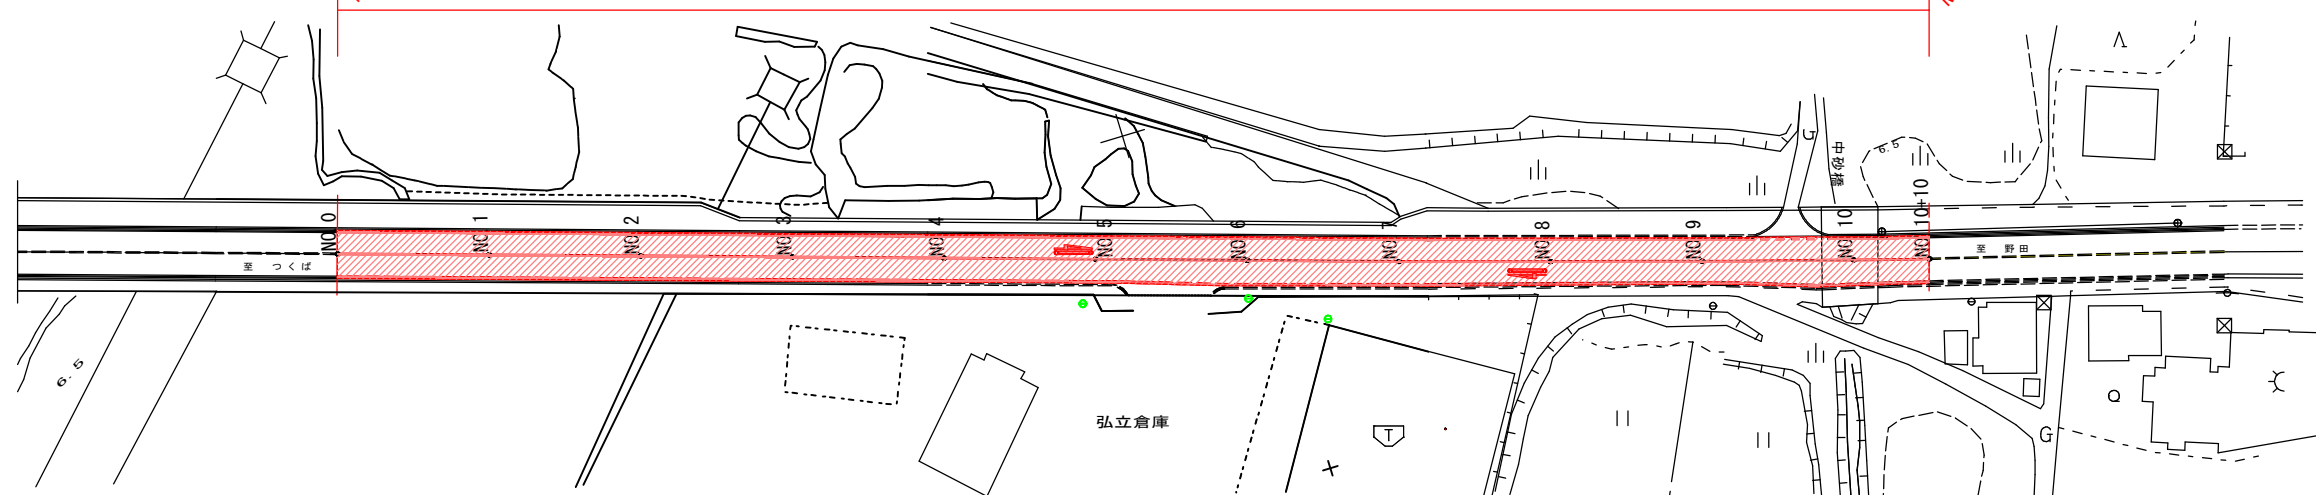

S=free

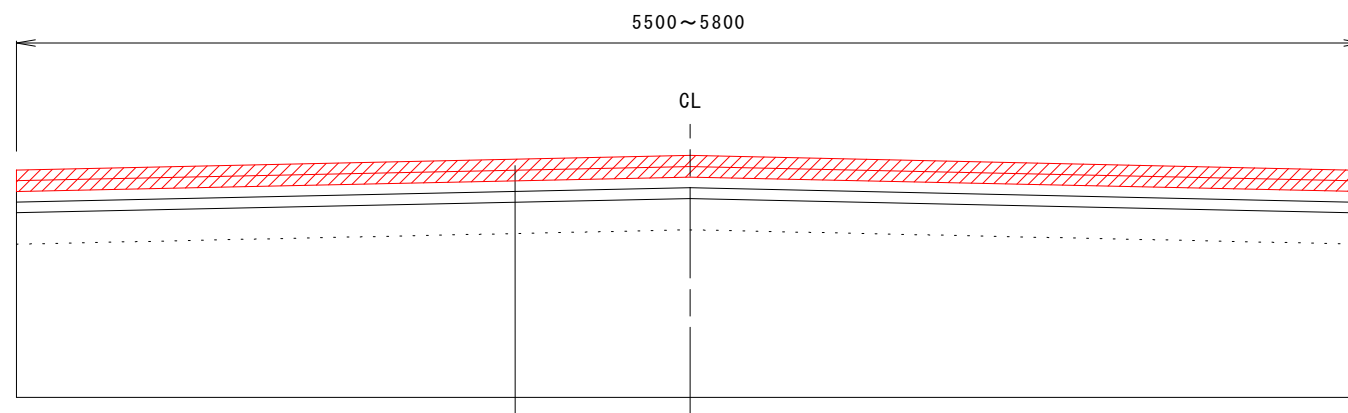


表 層 改質Ⅱ型再生密粒度As(20)溶融スラック*入り(中温化) t=50mm

中間層 再生粗粒度As(20)溶融スラク*入り(中温化) t=50mm


中間層粗粒度As(20) t=50mm

基 層 粗 粒 度 A_s (20) t=50mm


上層路盤工	再生粒調碎石 (RM-40)	t=15cm
-------	----------------	--------

下層路盤工 再生クラッシャーラン (RC-40) t=80cm

$\mathcal{S} = \text{Free}$

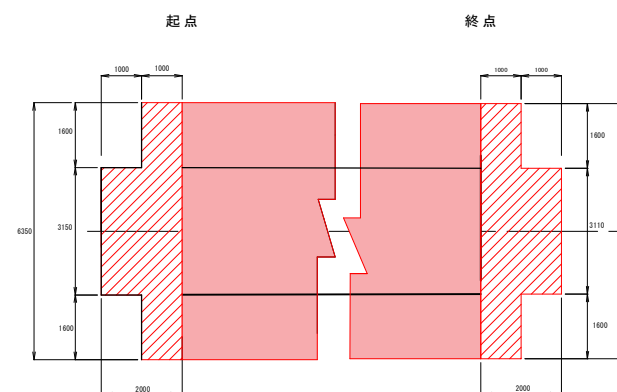

S=Free

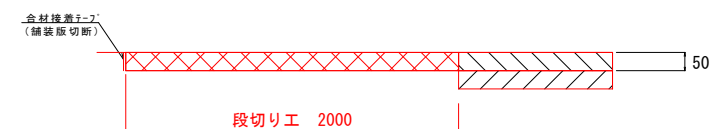

S=Free



令和8年度

路線名：主要地方道 つくば野田線

箇所名：野田市 目次

工 事 名	県単舗装道路修繕工事(目吹その2)		
図 面 名	平面図・位置図・横断図		
作成年月日	令和 年 月 日		
縮 尺	図示	図面番号	1/1
会 社 名			
事業者名	千葉県 東葛飾土木事務所		

※各継ぎ目、構造物との接合面においては、千葉県土木工事
共通仕様書第3編2-6-7に基づき施工すること。