


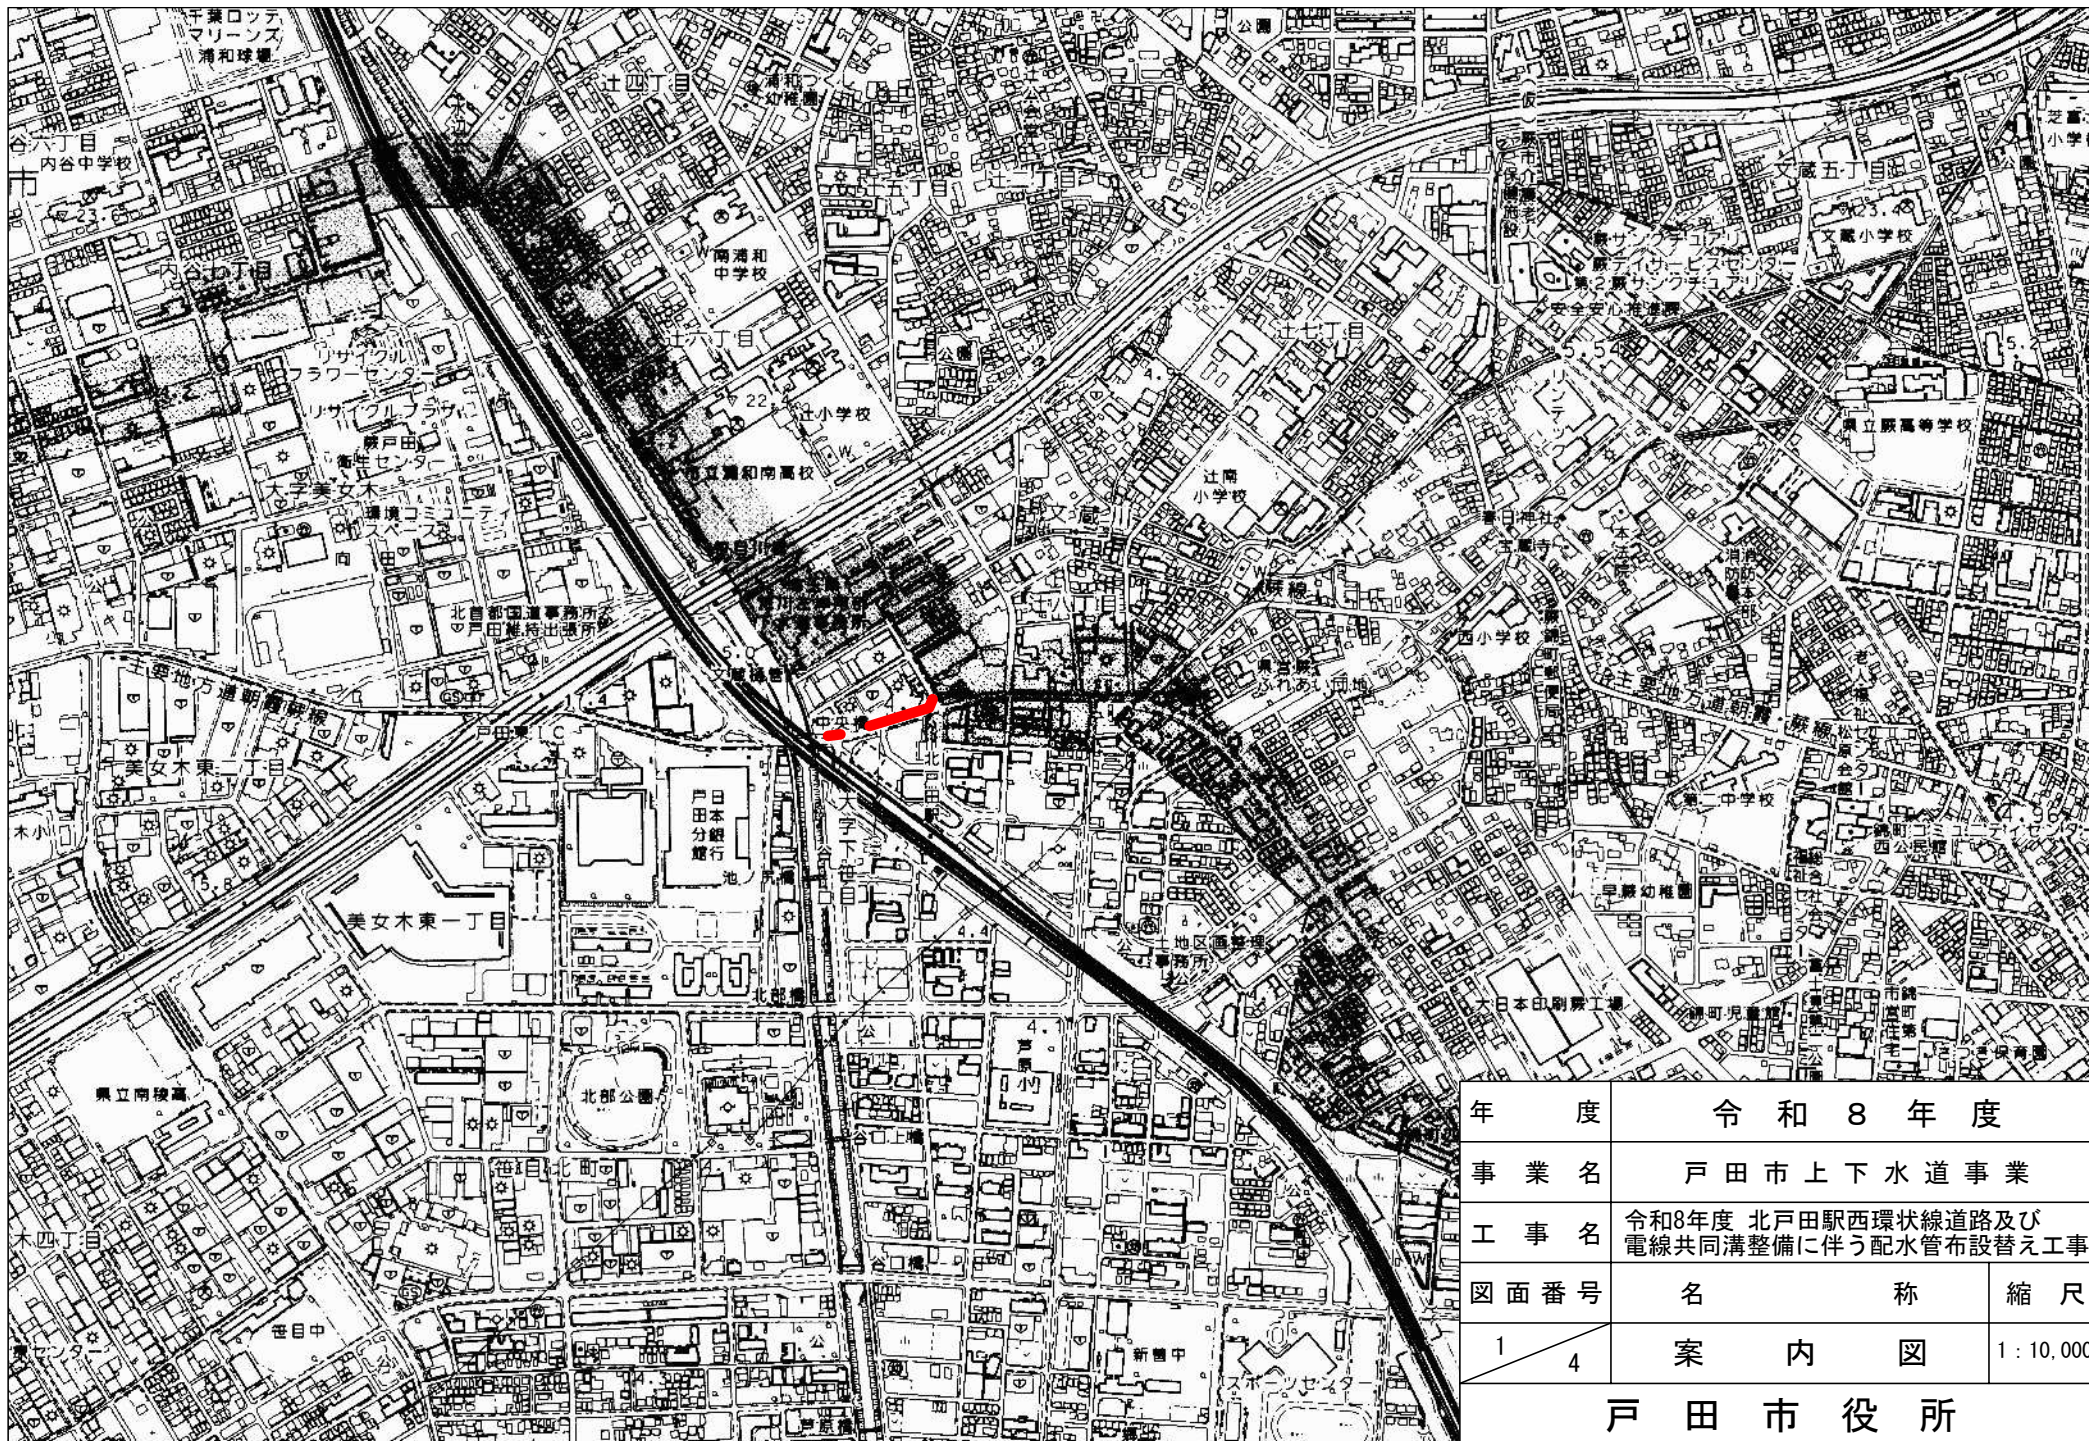

年 度	令和 8 年 度	
事 業 名	戸 田 市 上 下 水 道 事 業	
工 事 名	令和8年度 北戸田駅西環状線道路及び 電線共同溝整備に伴う配水管布設替え工事	
図面番号	名 称	縮 尺
1 / 4	案 内 図	1 : 10,000

戸 田 市 役 所