


平面図・横断面図・配管詳細図

A1版 S=FREE
A3版 S=FREE

塩尻市 大字宗賀


平面図

A1版 S=1:500
A3版 S=1:1000

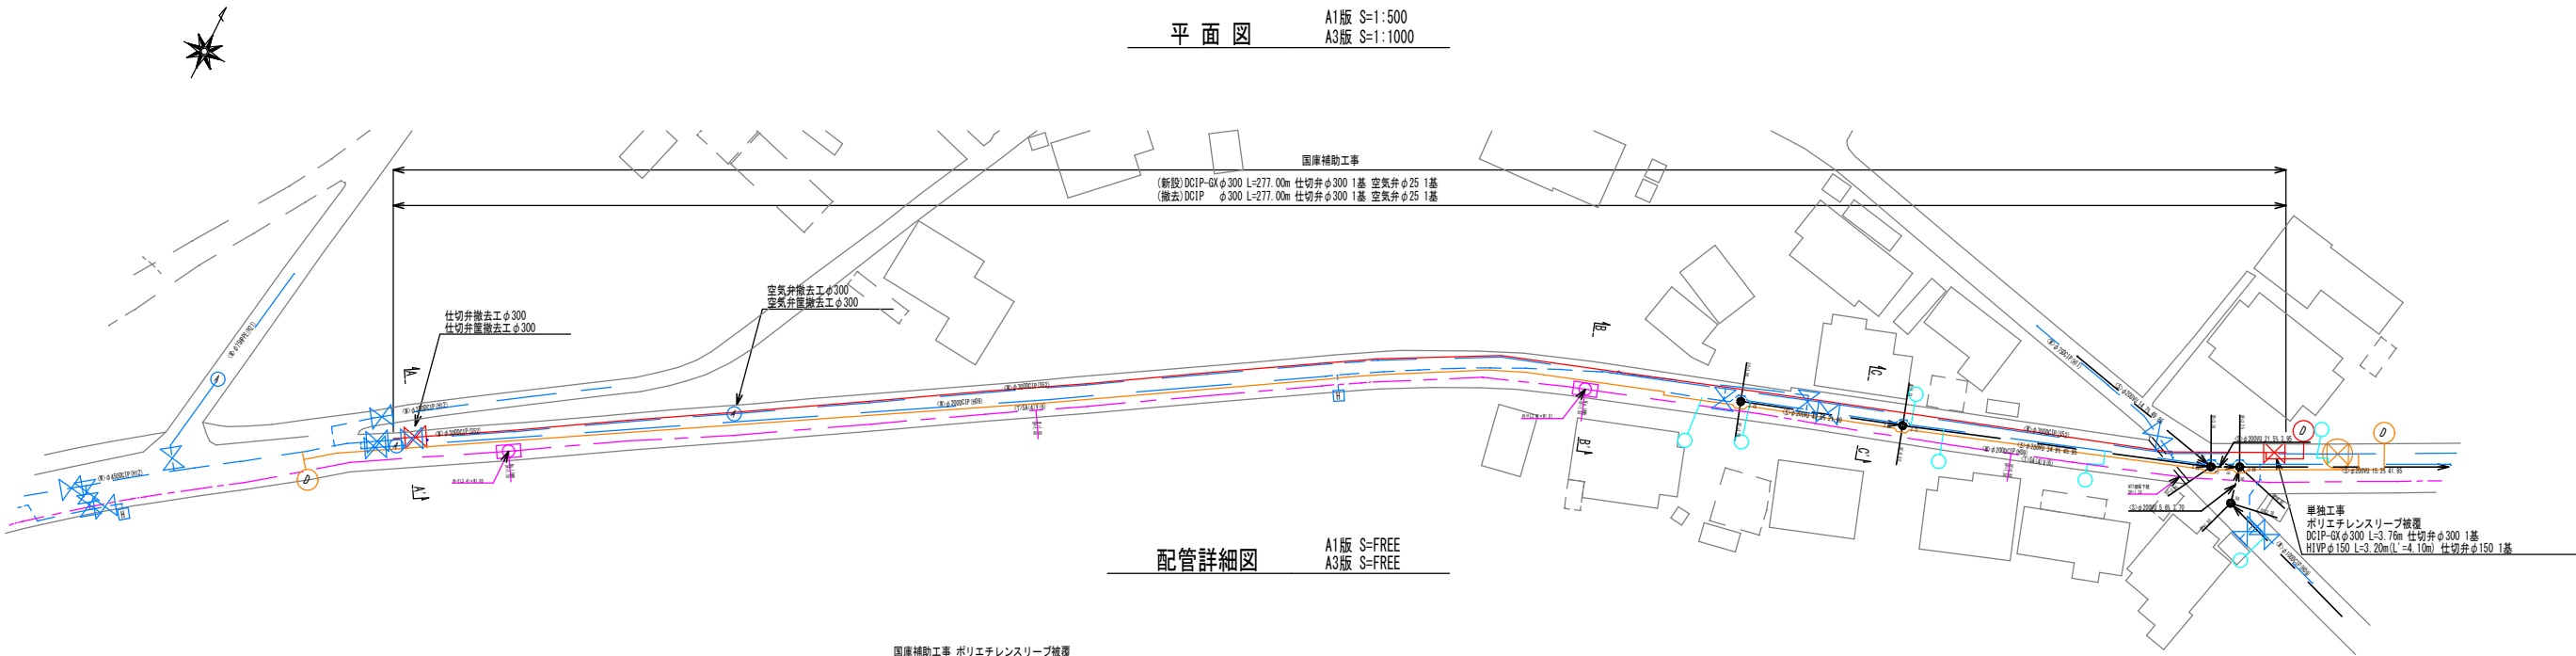

配管詳細図




A1版 S=FREE
A3版 S=FREE

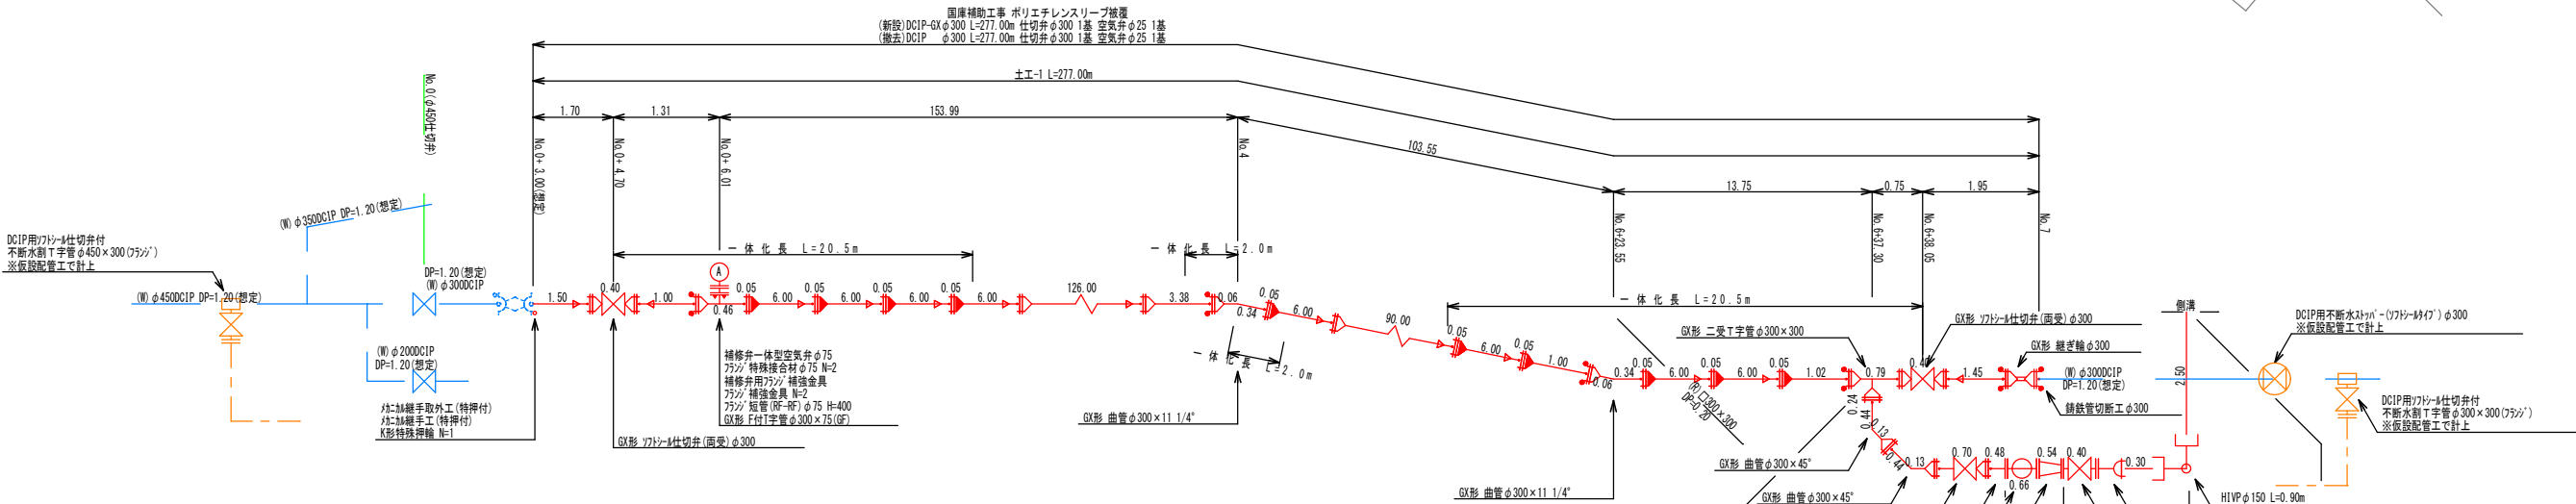

標準掘削断面図


A1版 S=1:20
A3版 S=1:40

※左側:掘削断面 右側:仮復旧断面

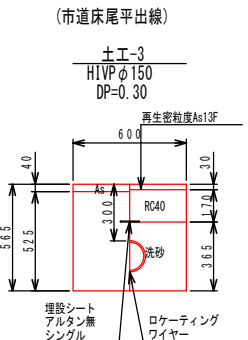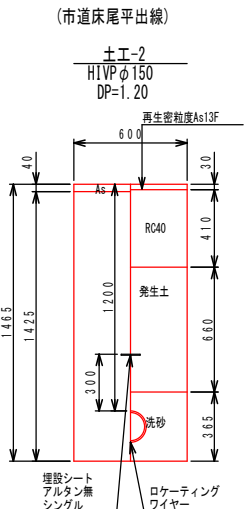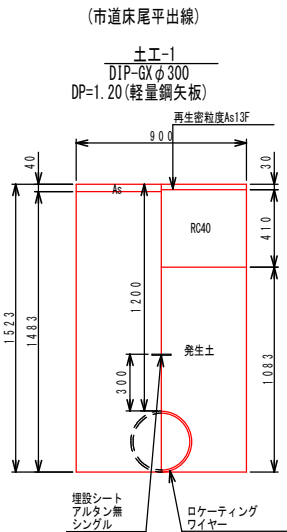


A - A' 横断面図

A1版 S=1:100
A3版 S=1:200

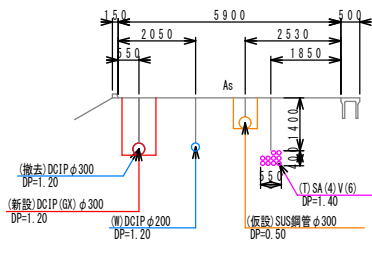


B - B' 横断面図

A1版 S=1:100
A3版 S=1:200

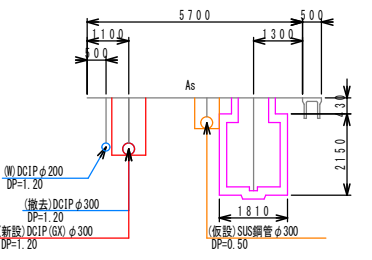

C - C' 横断面図

A1版 S=1:100
A3版 S=1:200

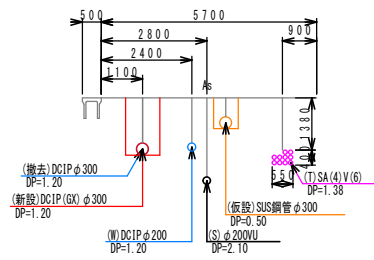

凡 例	
	G形継手
	G形継手 ライナ使用
	G形継手 G-Link
	E形継手
	E形ソケット
	所形-所形のフランジの組み合わせ
	所形-G形のフランジの組み合わせ
※フランジ継手材はLSPパッキンを使用。	

令和 7年度 国庫補助事業 配水管改良工事 (宗賀平出工区)			
平面図・横断面図、配管詳細図 (1工区)		A1版 S-図示	A3版 S-図示
塩尻市大字宗賀			
課長		係長	
監査	設計	製図	
図面番号 5 異中之 1			
塩尻市水道事業部			


参考図：仮設平面図・仮設配管詳細図

A1版 S=FREE
A3版 S=FREE

塩尻市 大字宗賀

仮設平面図

A1版 S=1:500
A3版 S=1:1000

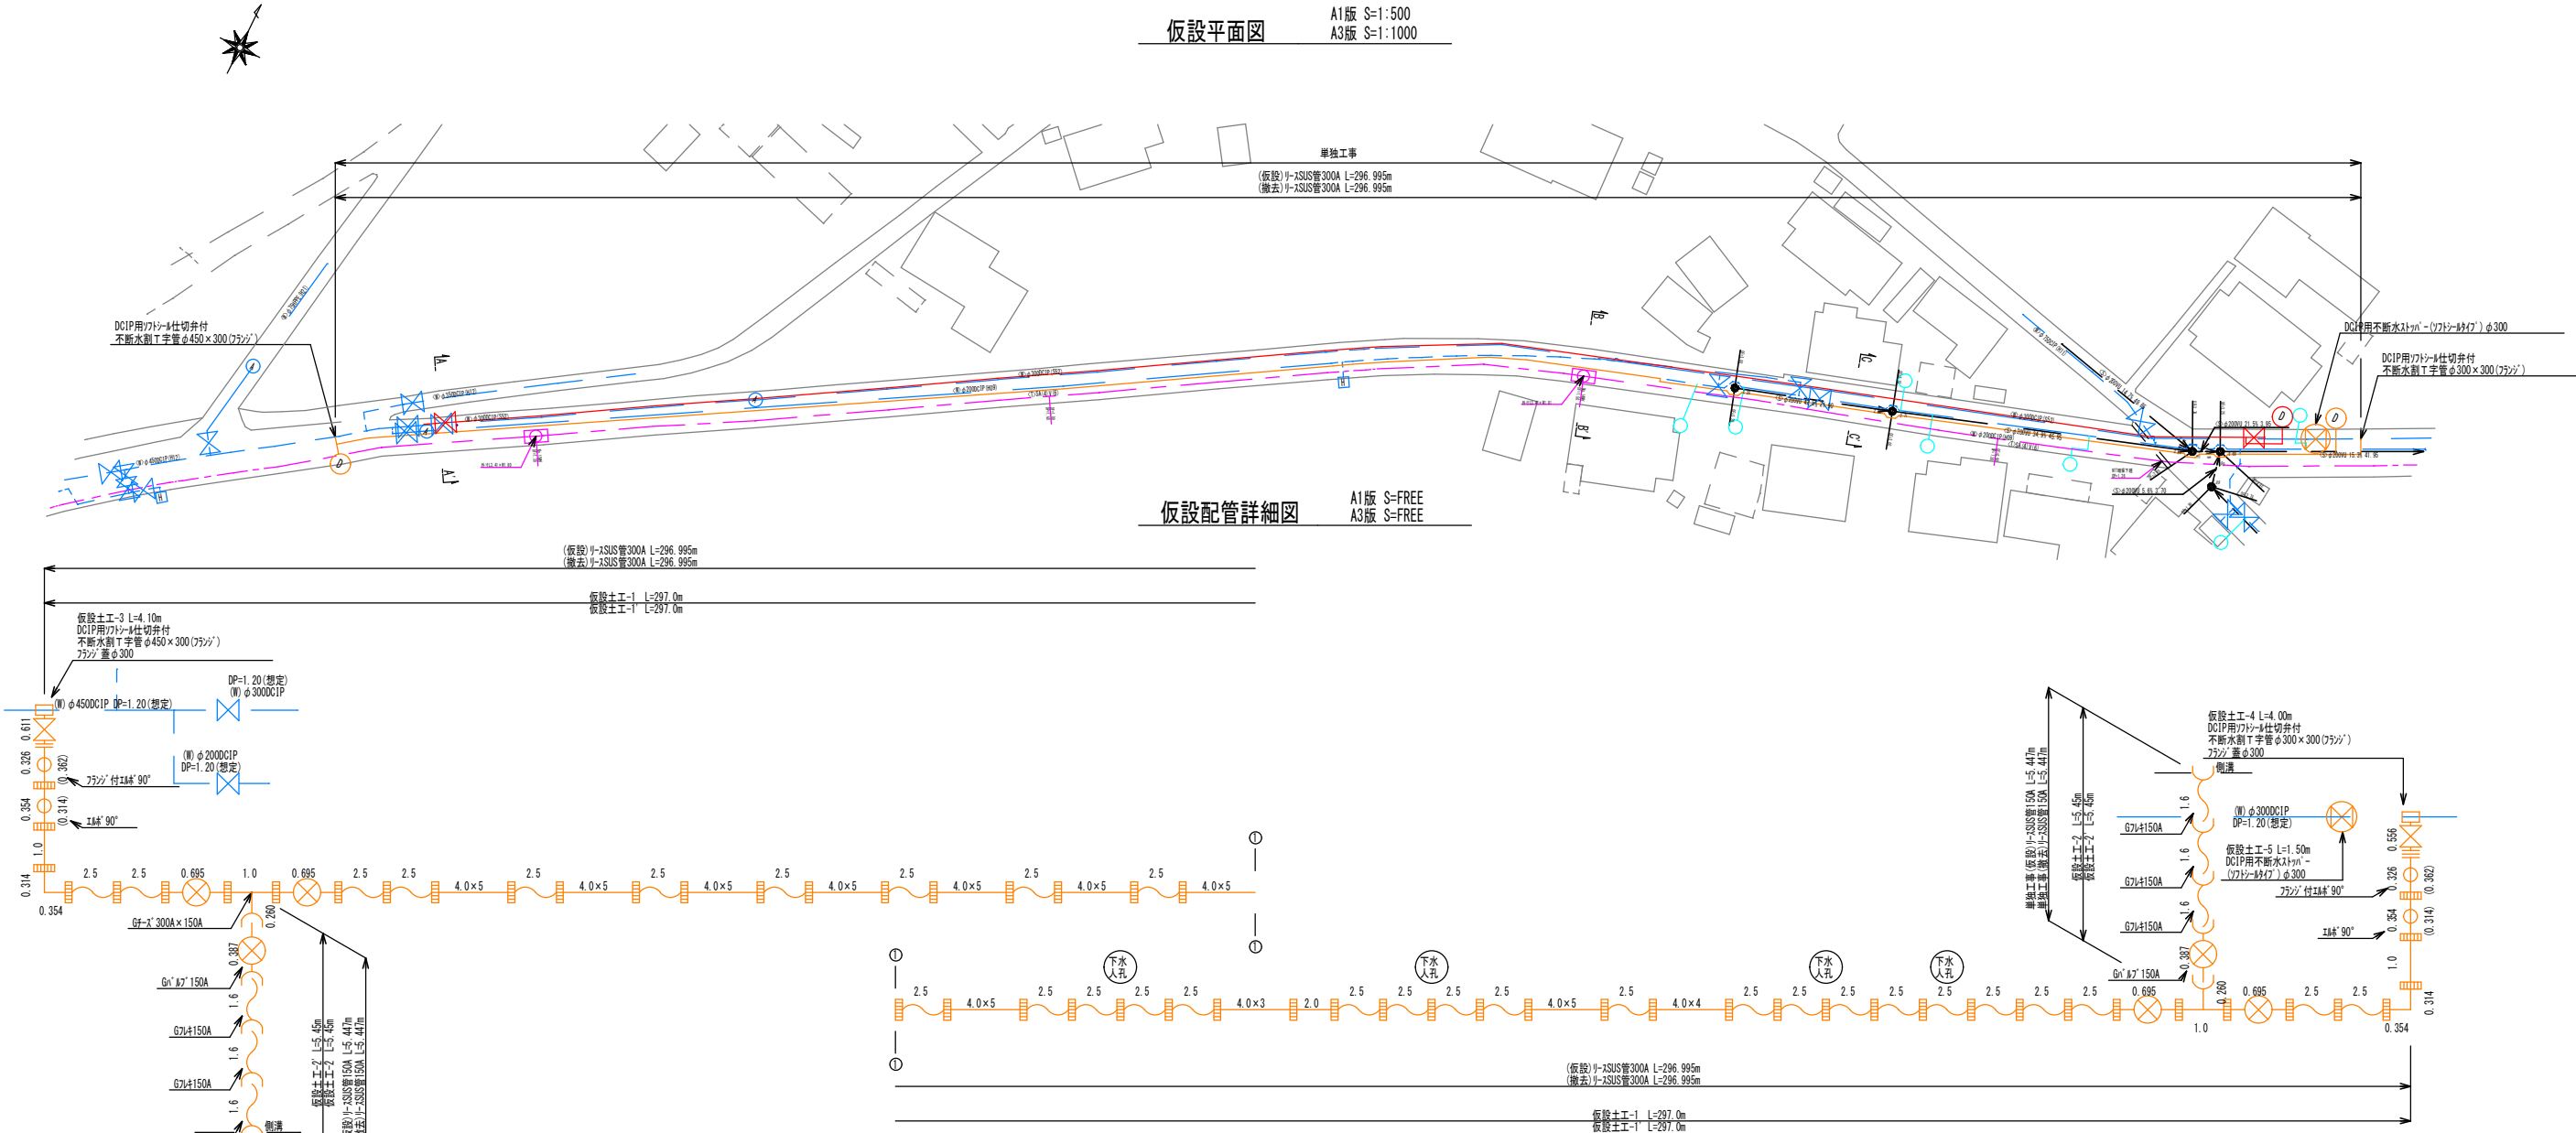


仮設配管詳細図

A1版 S=FREE
A3版 S=FREE

標準掘削断面図

A1版 S=1:20
A3版 S=1:40

※左側：掘削断面 右側：仮復旧断面

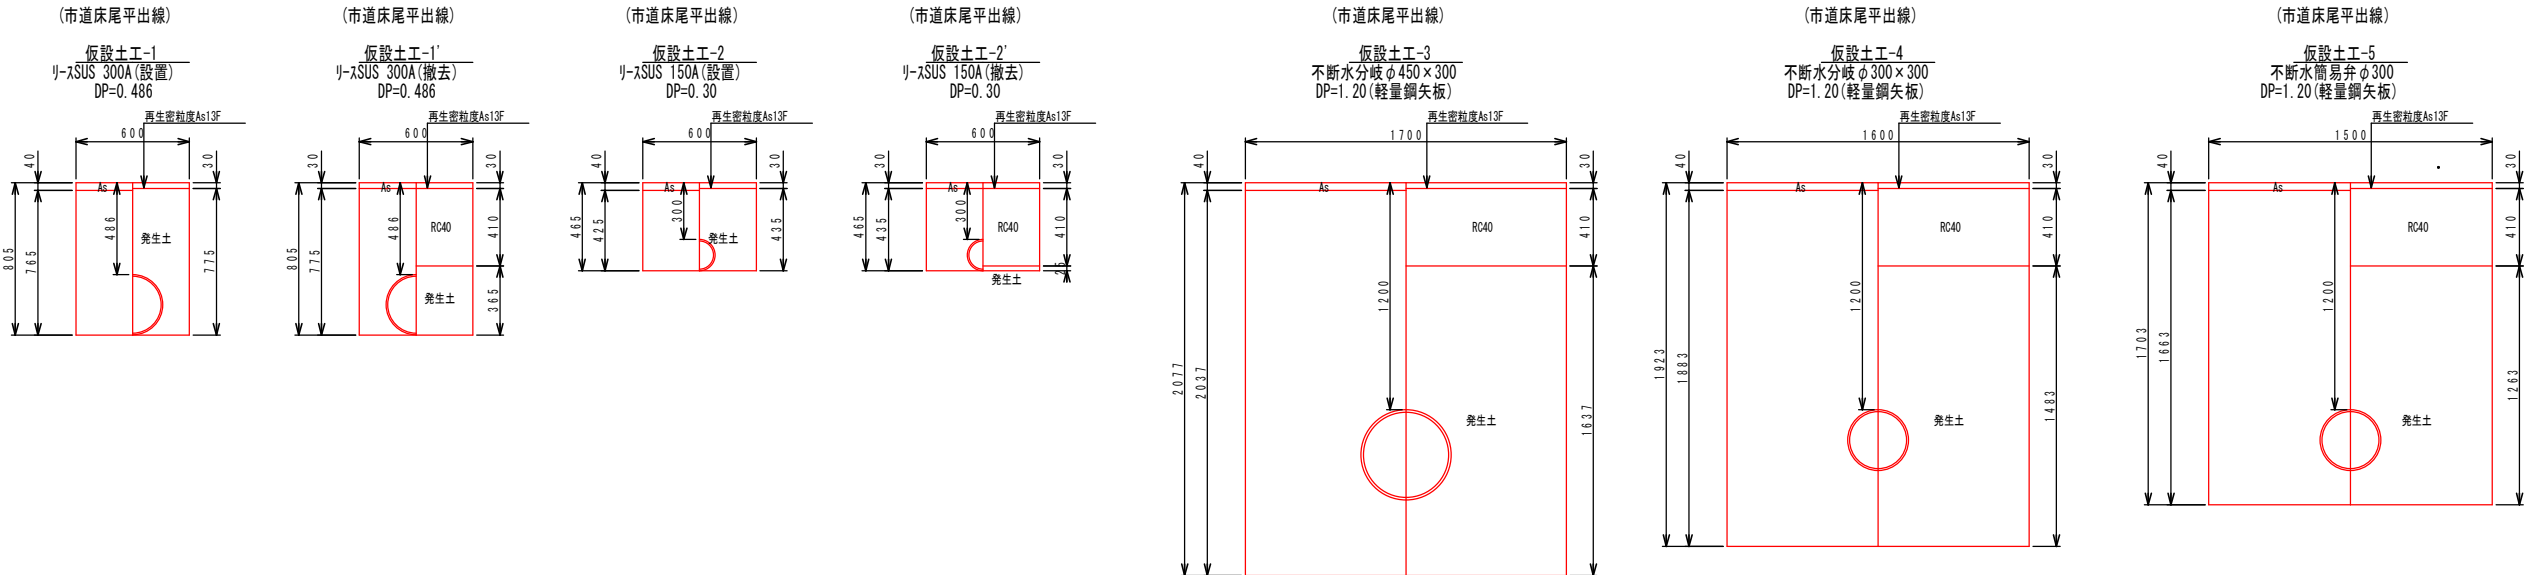

凡例（注釈が無いものは300Aとする。）

レンタルSUS管	
	直管
	チーズ
	フレキ
	エルボ
	バルブ
	フランジ付バルブ
	レデューサ
	ジョイント

令和7年度 国庫補助事業 配水管改良工事（宗賀平出工区）									
参考図：仮設平面図				A1版 S=図示					
仮設配管詳細図（1工区）				A3版 S=図示					
塩尻市大字宗賀									
課長					係長				
照査			設計			製図			
図面番号 5 葉中之 2									
塩尻市水道事業部									

各種標準図（参考図）(1)



A1版 S=1:10
A3版 S=1:20

塩尻市 大字宗賀

仕切弁標準図（参考図）

A1版 S=1:10
A3版 S=1:20



φ150, 300兼用 DP=1.20m

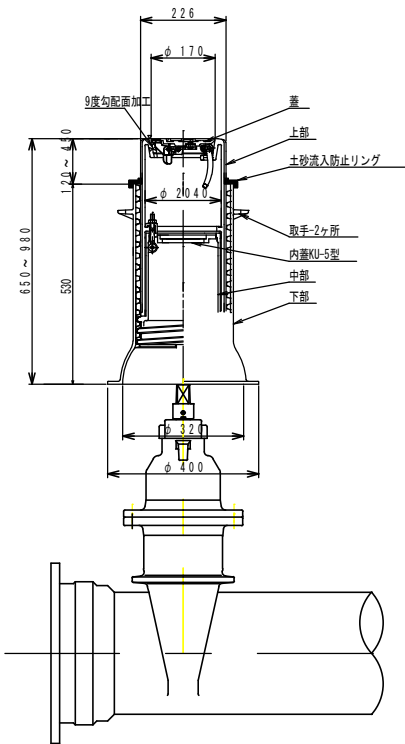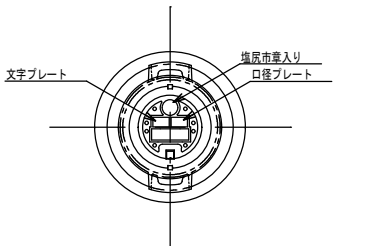

空気弁標準図（参考図）

A1版 S=1:10
A3版 S=1:20

DP=1.20m

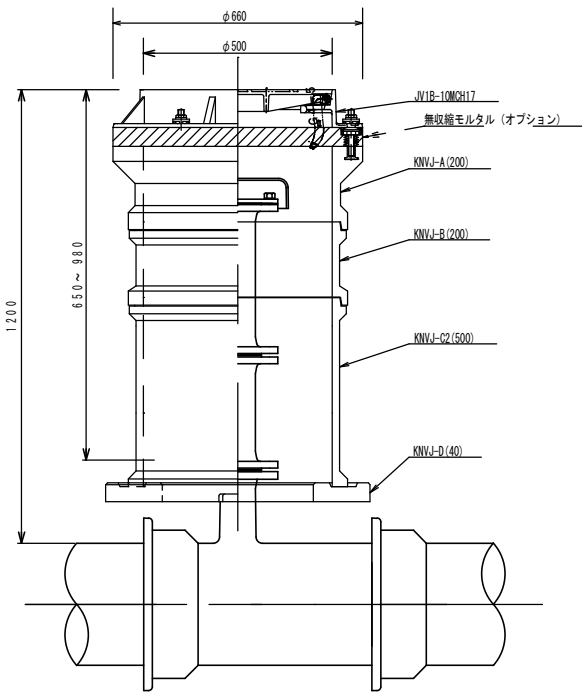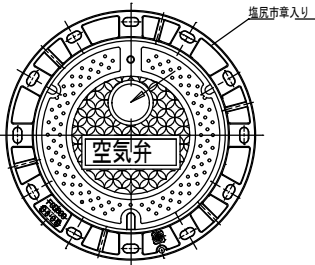


令和 7年度 国庫補助事業 配水管改良工事（宗賀平出工区）					
各種標準図（参考図）			A1版 S=1:10		
(1)			A3版 S=1:20		
塩尻市大字宗賀					
課長				係長	
照査		設計		製図	
図面番号 5 異中之 3					
塩 尻 市 水 道 事 業 部					

A1版 S=1:20
A3版 S=1:40

不断水割T字管掘削標準図（参考図）


A1版 S=1:20
A3版 S=1:40

平面図
※土留材の幅考慮せず

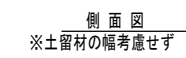

A1版	S=1:20
A3版	S=1:40

平面図
※土留材の幅考慮せず

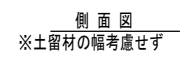


令和 7年度 国庫補助事業 配水管改良工事（宗資平出工区）				
各種標準図（参考図）		A1版 S=1:20 A3版 S=1:40		
塩尻市大字宗資				
課 長		係 長		
照 査		設 計		製 図
図面番号 5 奥之中 4				
塩 尻 市 水 道 事 業 部				

A1版 S=图示
A3版 S=图示

A1版 S=1:10
A3版 S=1:20



B - B'

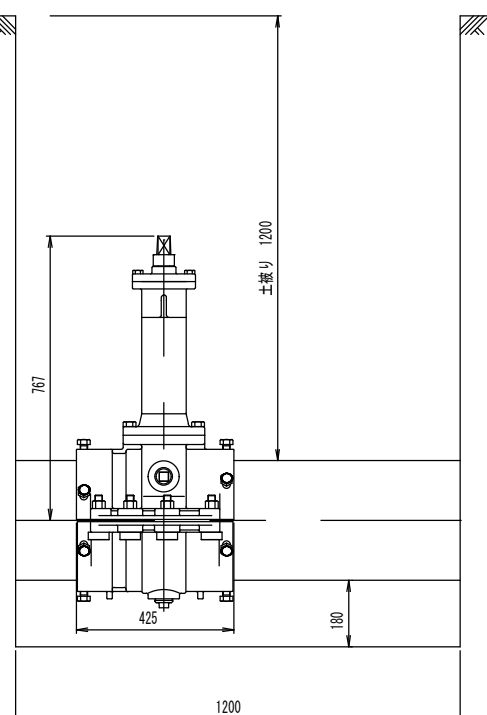

A1版 S=1:5
A3版 S=1:10




A1版 S=1:5
A3版 S=1:10



A1版 S=1:5
A3版 S=1:10



A1版 S=1:5
A3版 S=1:10

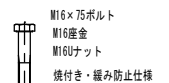

令和 7年度 国庫補助事業 配水管改良工事（宗平出工区）					
各種標準図（参考図） （3）			A1版 S-図示 A3版 S-図示		
塩尻市大字宗平					
課長			係長		
調査		設計		製図	
図面番号 5 冀之中 5					
塩尻市水道事業部					