
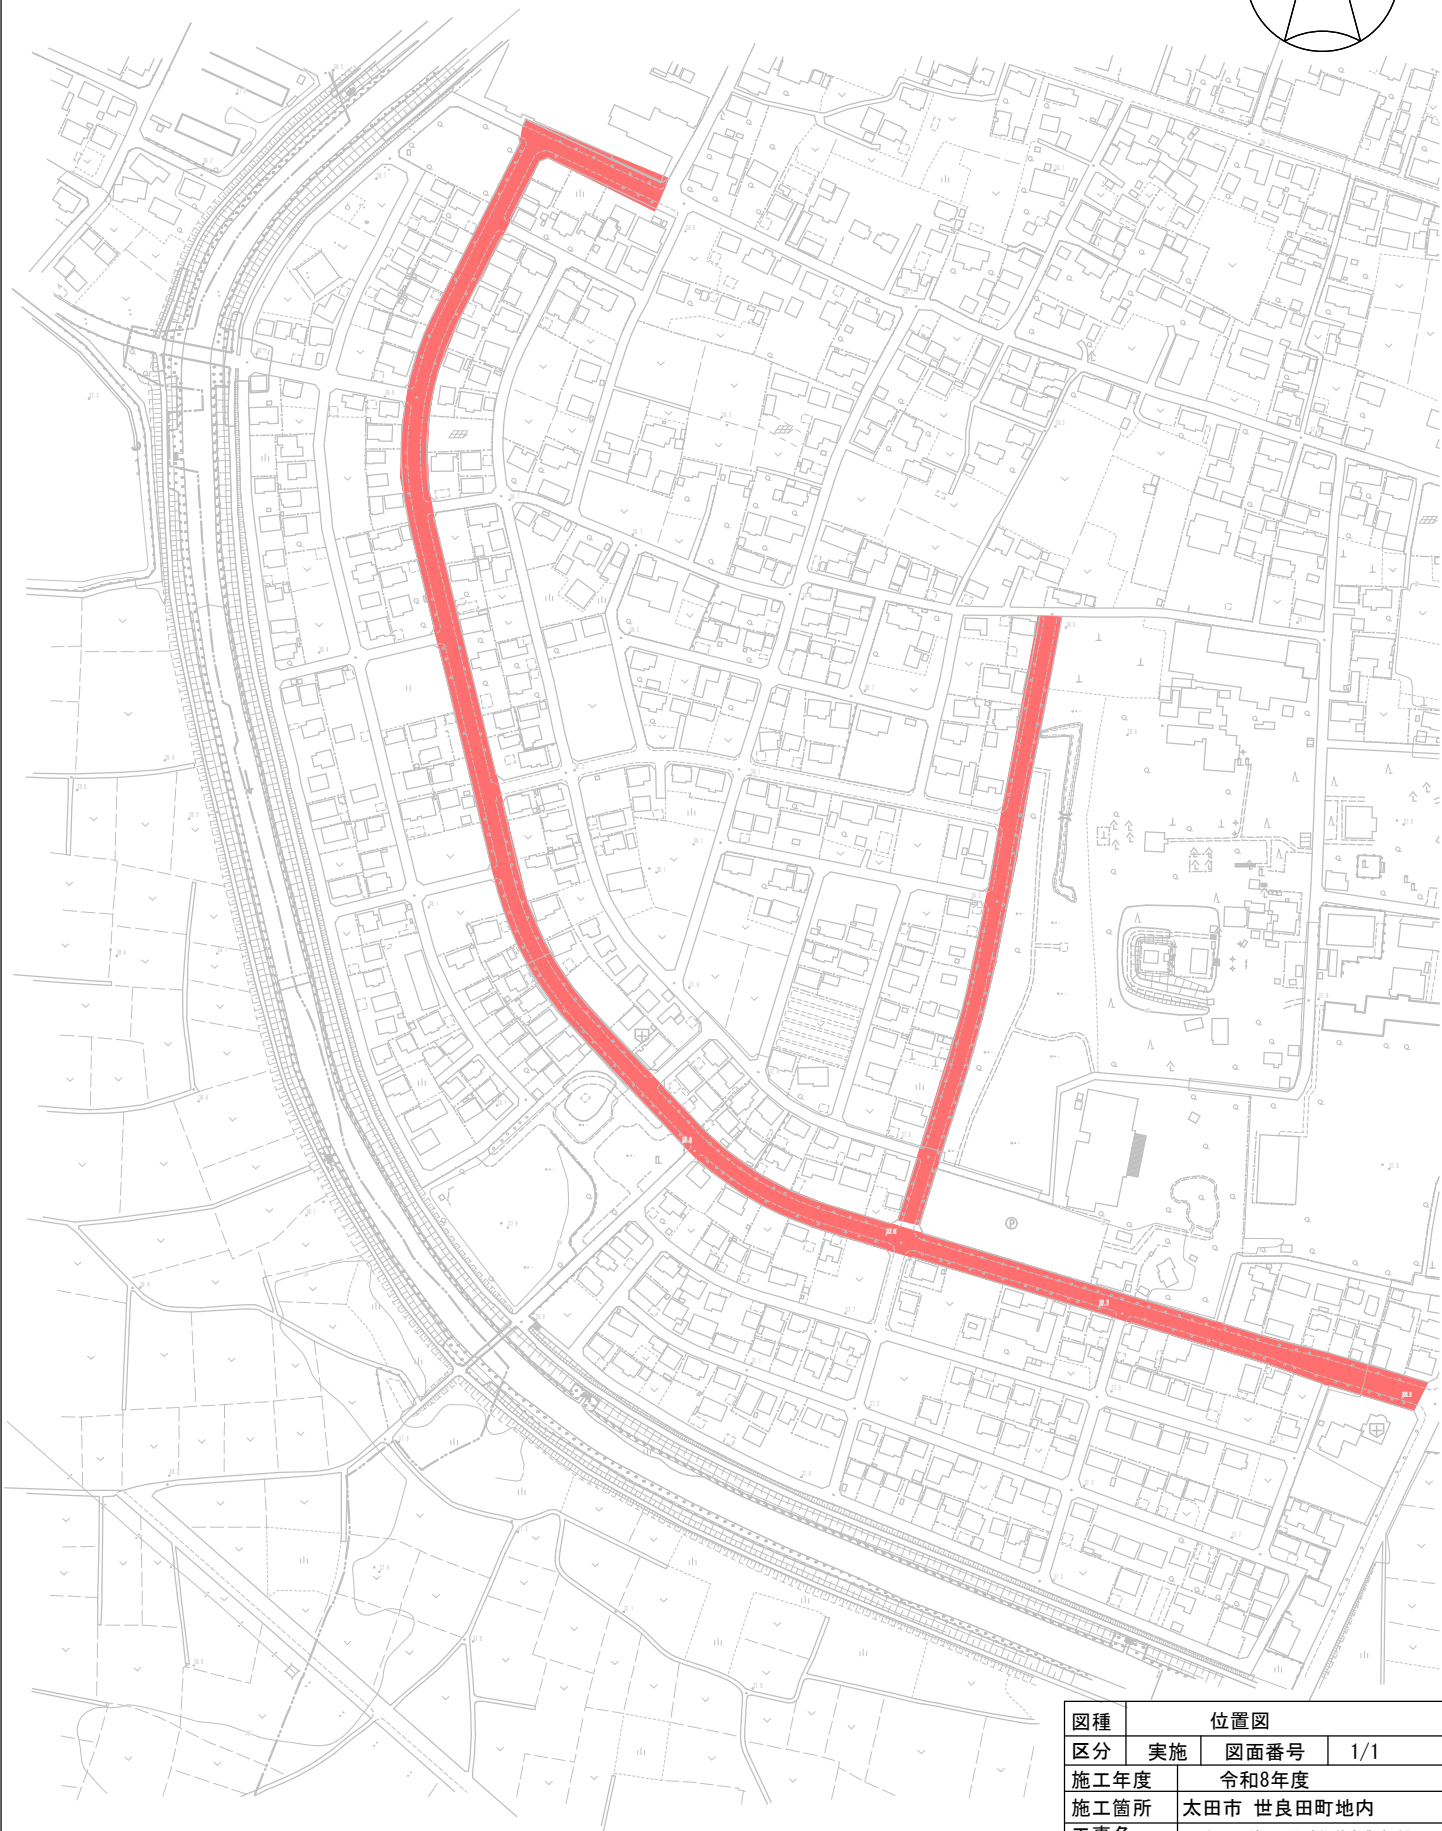


位置図

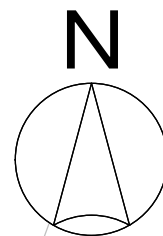

図種	位置図		
区分	実施	図面番号	1/1
施工年度	令和8年度		
施工箇所	太田市 世良田町地内		
工事名	2級93号線ほか街路樹剪定業務委託		
太田市 花と緑の課			