案　　内　　図

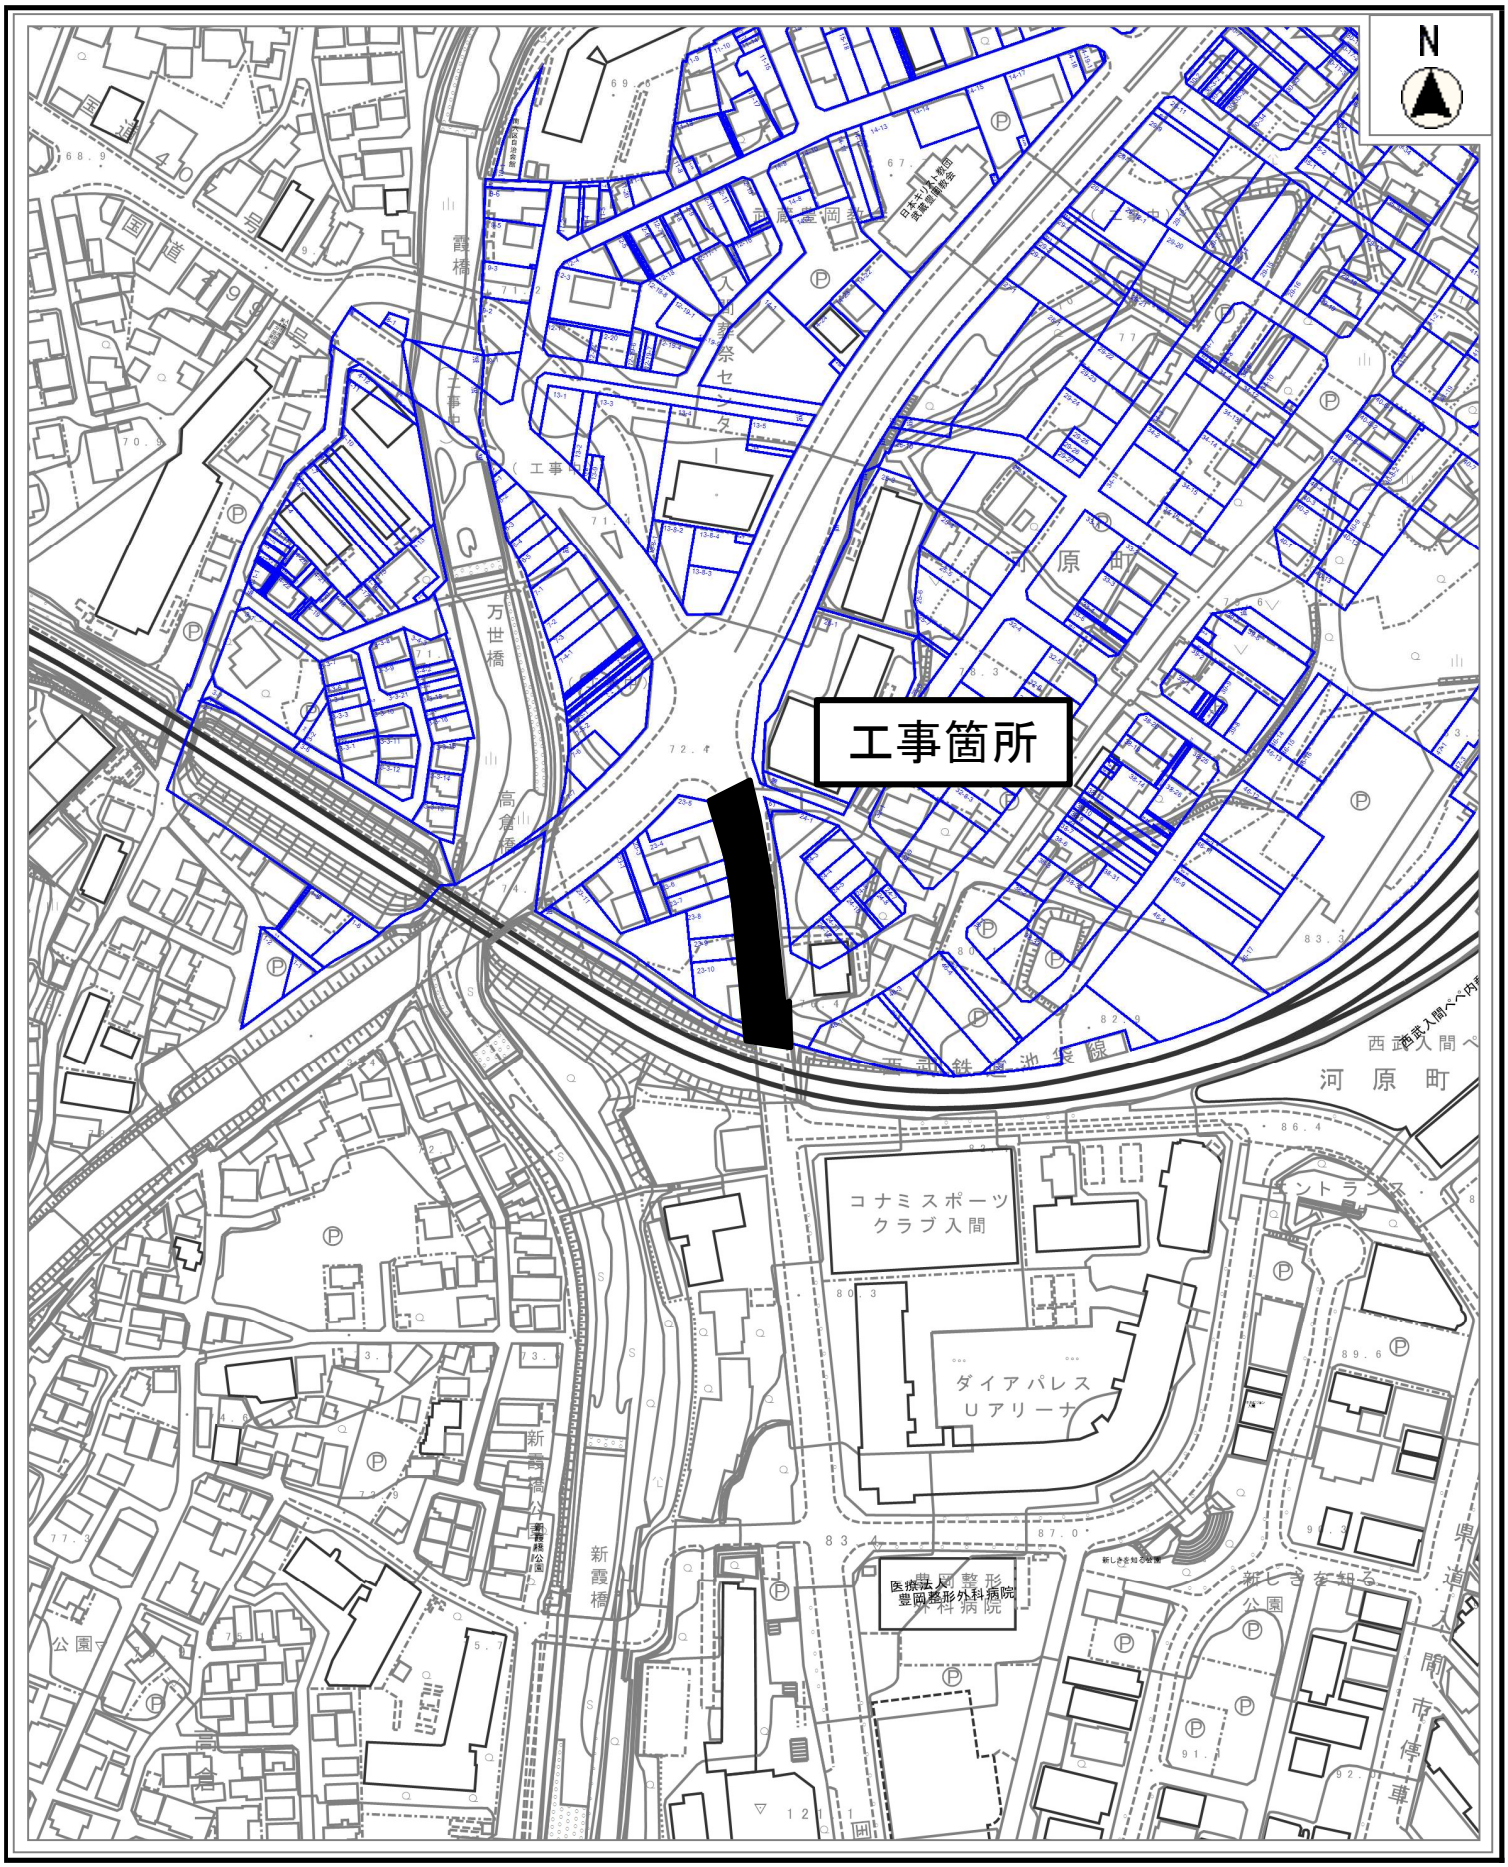
N
工事箇所
霞橋
万世橋
高倉橋
新霞橋
入間祭センター
河原町
西武入間ベ
コナミスポーツクラブ入間
ダイアパレスUアリーナ
豊岡整形外科病院
医療法人
豊岡整形外科病院
新しきを知る公園
公園
高倉
県道入間市停車

縮尺　1：2500