



平 面 図 縮尺 1:1000

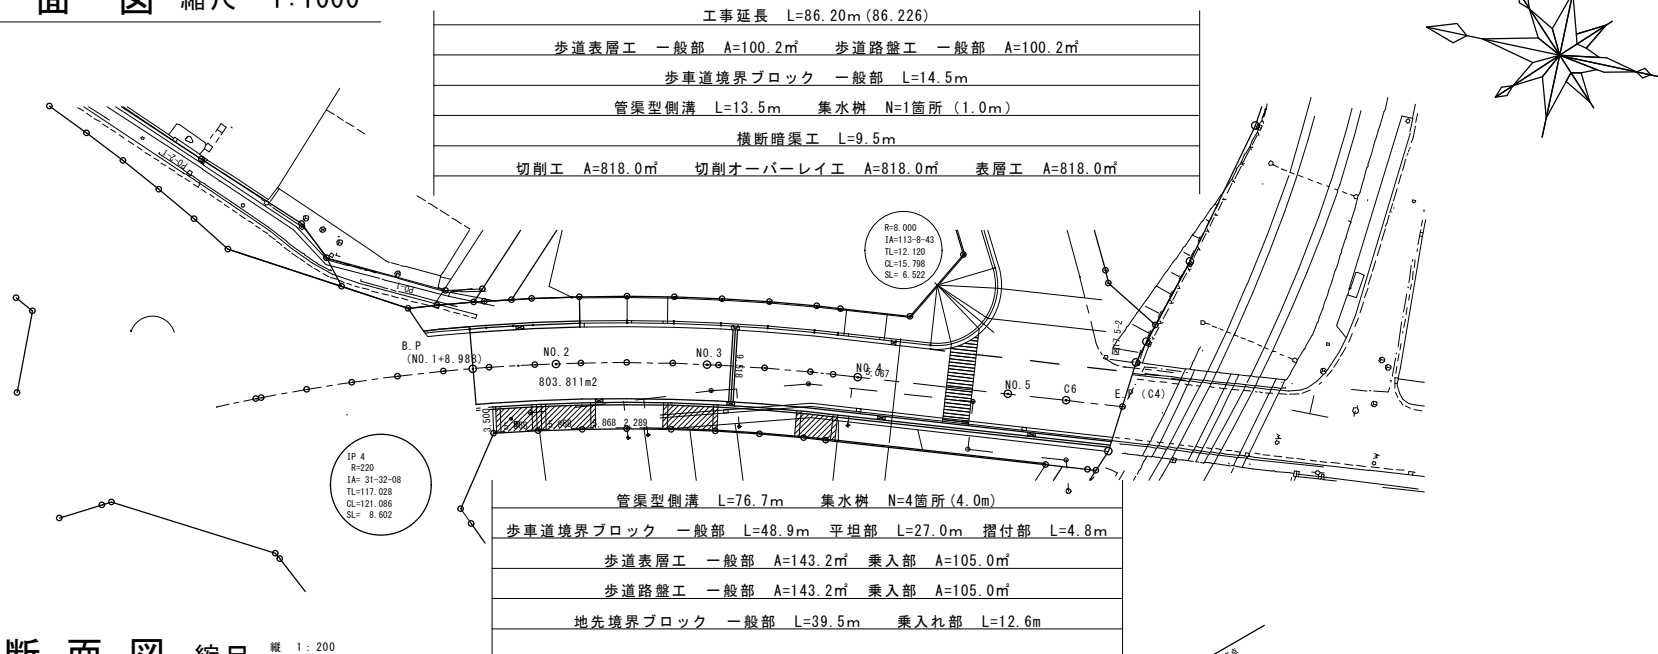


縦断面図 縮尺 縦 1:200
横 1:1000

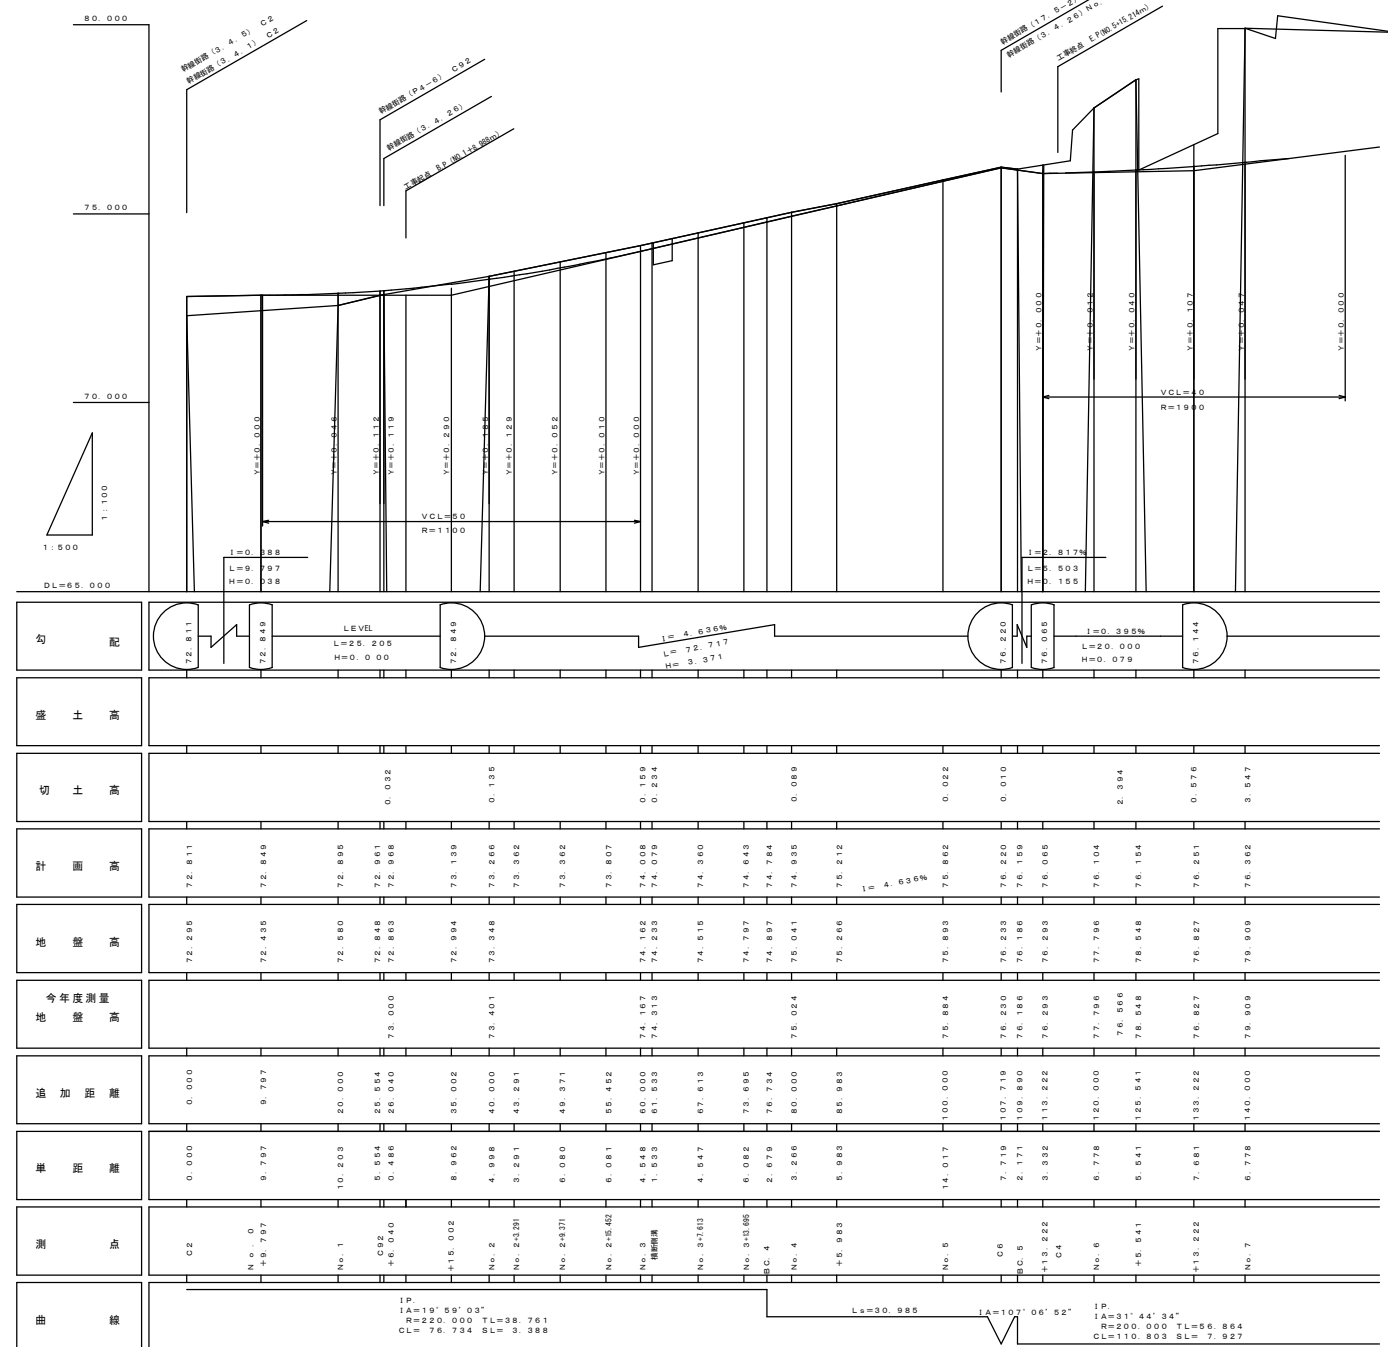

標準断面図 縮尺 1:1000

3・4・26号線（北口中央通り線）：一般部
（ 国 道 部 ）

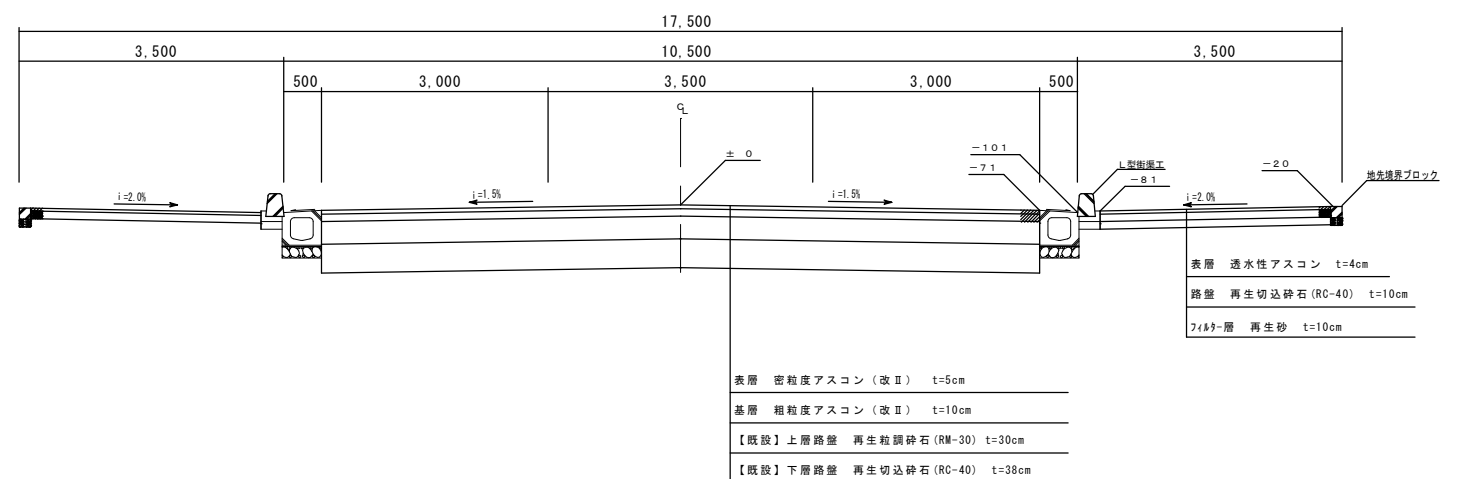

年 度		令和 8 年 度					
工 事 名		北口中央通り線街路築造工事（その１）					
工事場所		入間市駅北口土地区画整理地内					
図 名		平 面 図 ・ 縦 断 面 図					図番
		標準断面図					1/2
部 長	次 長	課 長	主 幹	副主幹	主 任	設 計	
星	坂 本	森 下	古 牧	秋 山	中 越	秋 山	
設 計		入間市役所 都市整備部 区画整理課					