

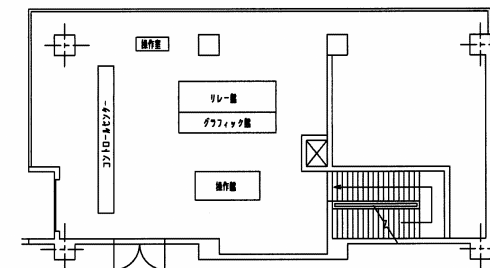
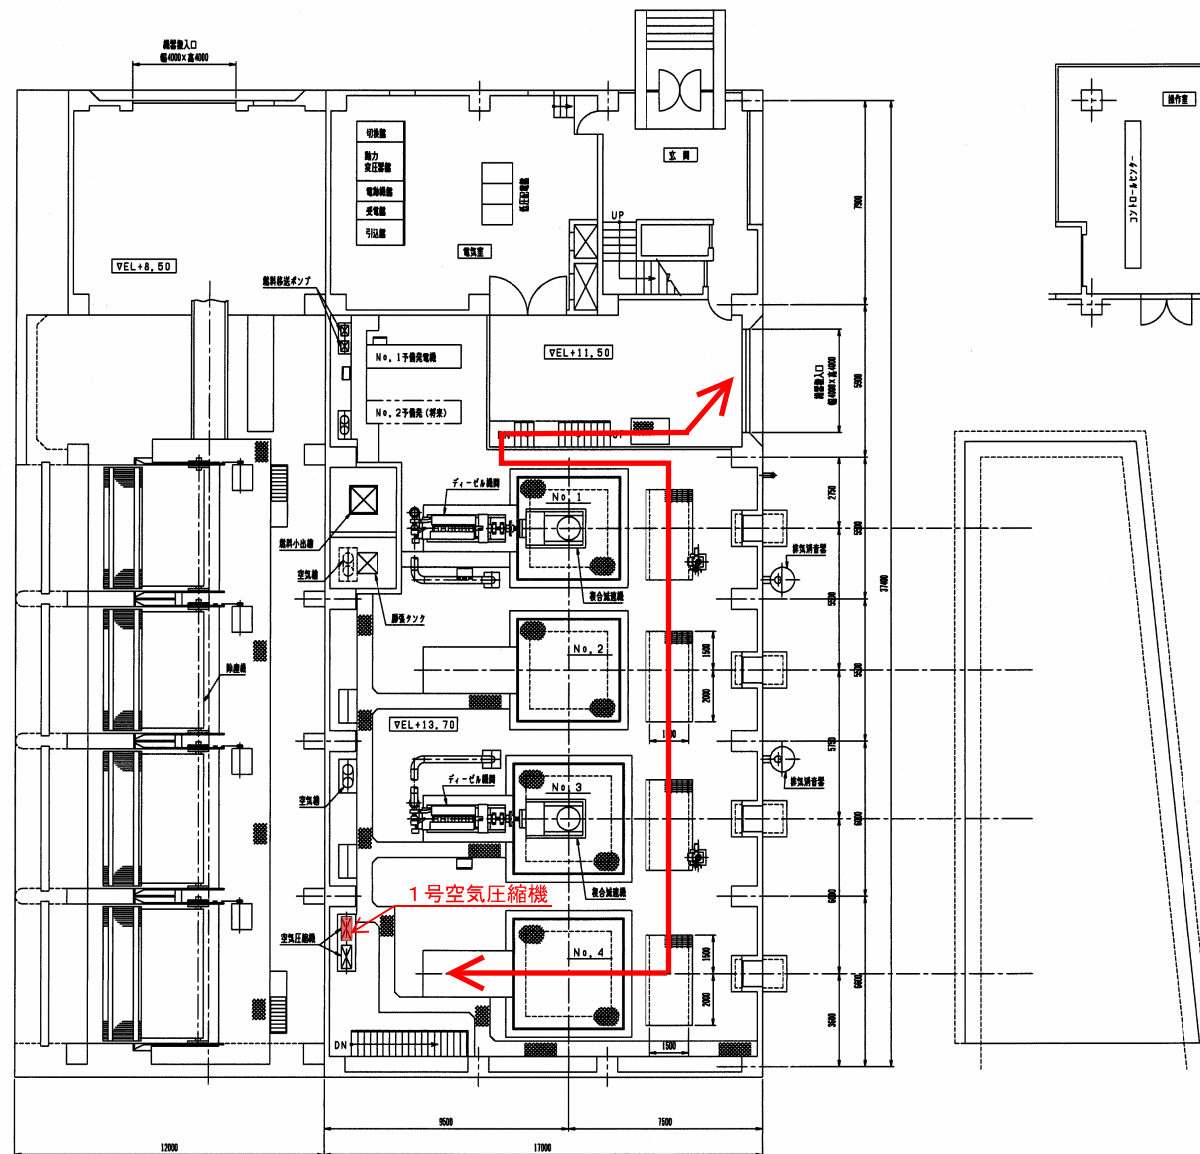


施工位置図

加茂市 天神林 地内（布施谷川排水機場）

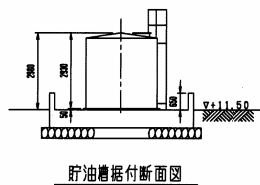

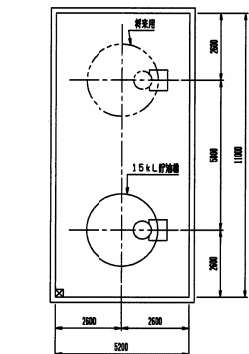


実施設計

令和8年度 河メン応 第0701-00-00-02号			
一級河川 布施谷川	線 筋	加茂市	町 天神林 地内
布施谷川排水機場 河川メンテナンス（応対） 工事 空気圧縮機更新			
排水機場内施設位置図			
縮尺	図面全 3 葉の 1		
測量	令和 年 月	主任 技術者	
設計	令和 年 月	主任 技術者	
新潟県三条地域振興局地域整備部			

新潟県土木部
布施谷川排水機場

← : 搬出入経路
~ : 現況写真撮影位置

エンジン床：据付平面図

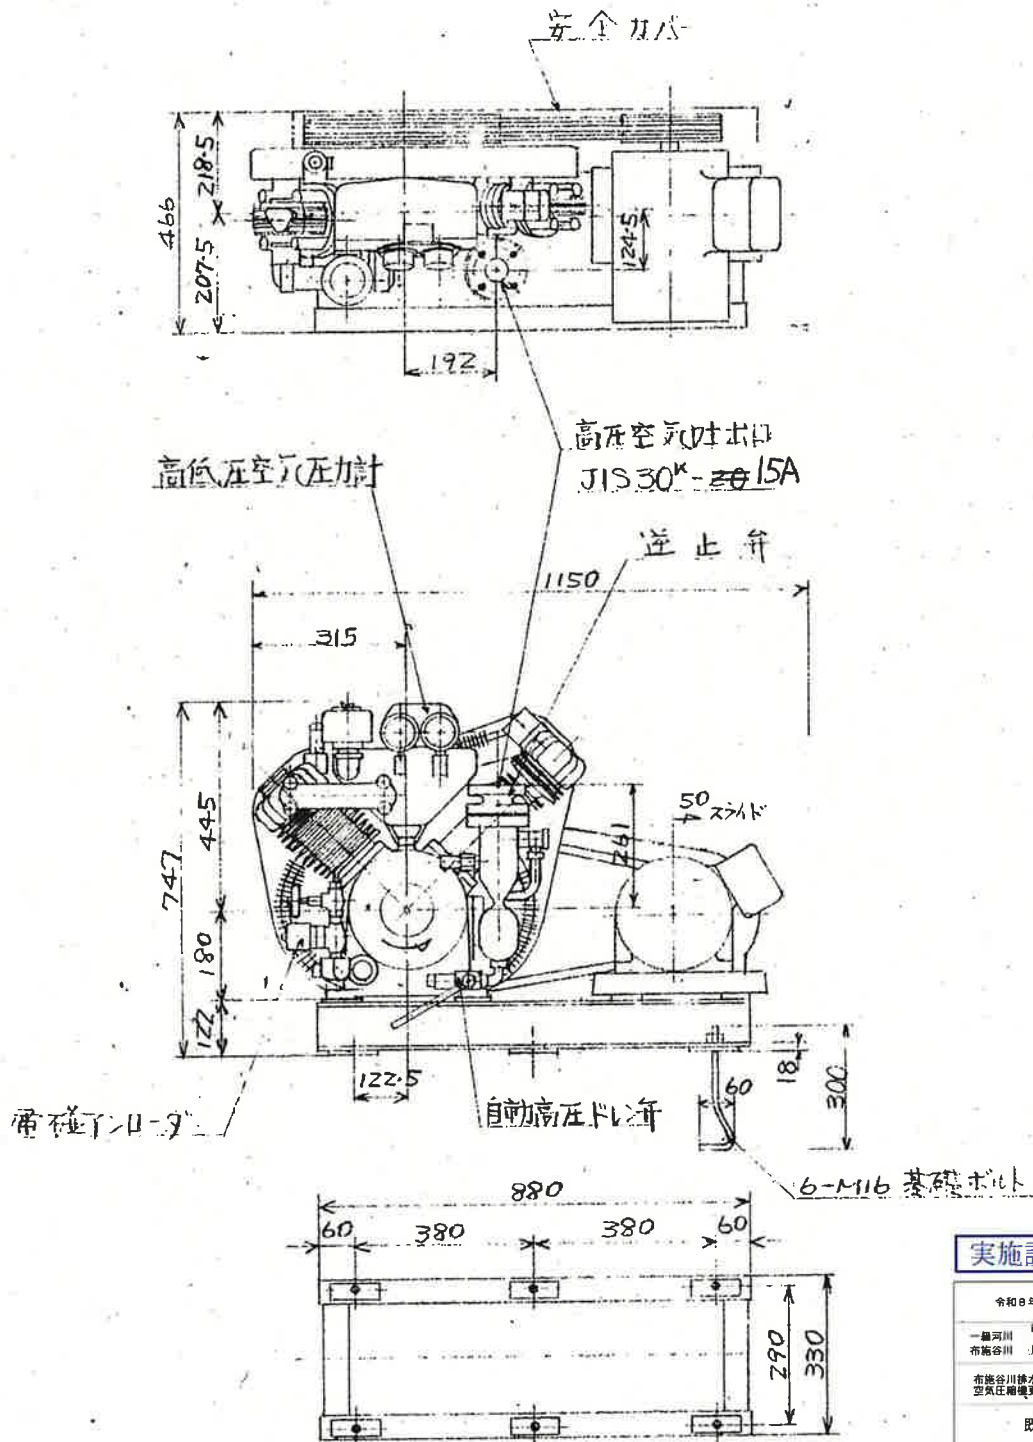

実施設計


令和8年度 河メン広 第0701-00-00-02号			
一級河川 布施谷川	福 加 部 町 加 部 市	天 神 村	地 内
布施谷川排水機場 河川メンテナンス (応対) 工事 空気圧縮機更新			
既設空気圧縮機構造図			
縮尺	図面全	1	2
測量	令和 年 月	主任	技師
設計	令和 年 月	主任	技師
新潟県三条地域振興局地域整備課			

主 要 目		要 目	
電動機	M112M	空気圧縮機	KSC7
仕様		形 式	V形二役圧縮空気式
		回転数 (rpm)	800
		行程長 (mm)	24.5
		実 風 量 (m³)	
出力 (kW)	3.7	消費電力 (PS)	5
		圧力 (kg/cm²)	30
総重量 (kg)			210

COMP. DESIGN DEPT.		外 形 図	
DRAWN BY		M112M x KSC7	
CHECKED BY		電動 - 空気圧縮機	
CHK. ENG.	A. Seki	DATE	
MANAGER		DWG. NO.	BI-80/120-H1C11
YANMAR DIESEL ENGINE CO., LTD.			

L型 M12X160 SS400

面圖用參考

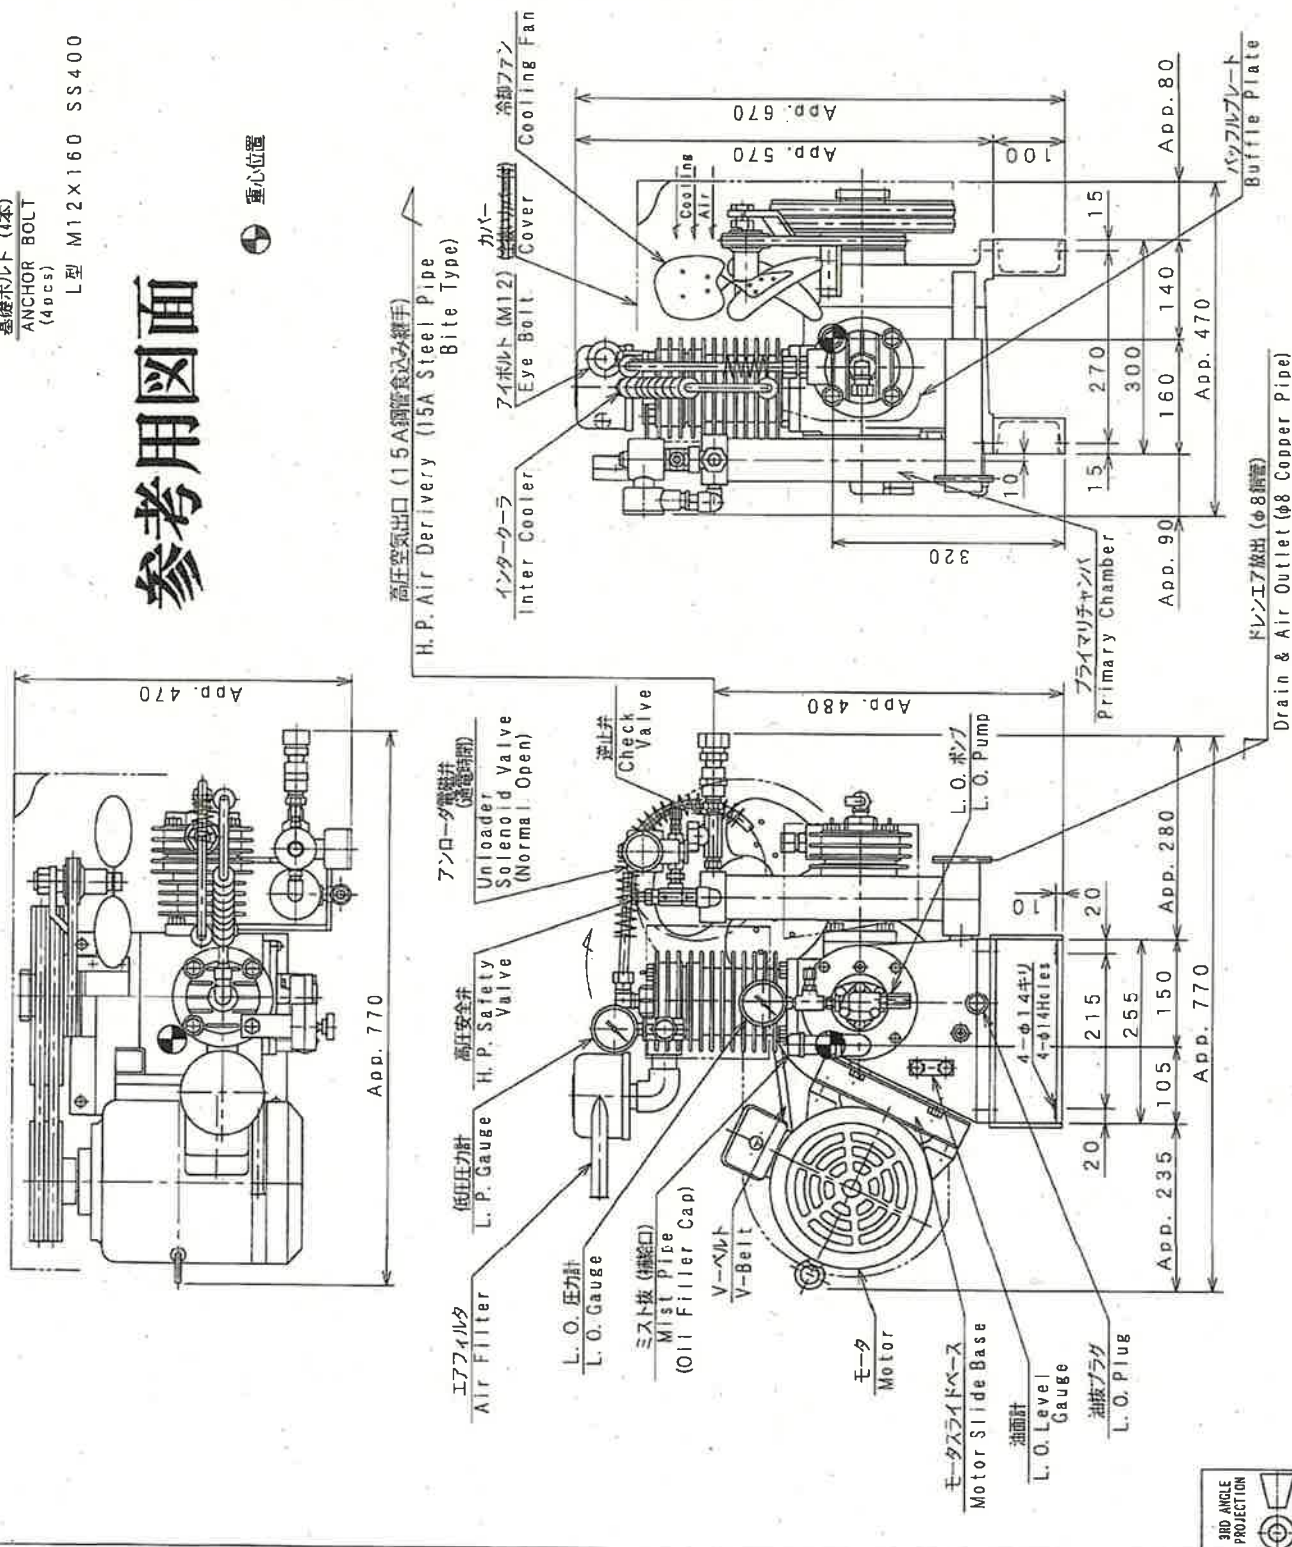

實施設計

[illegible]

【参考】 布施谷川排水機場 現状写真



【参考】 布施谷川排水機場 既設空気圧縮機

既設空気圧縮機①



既設空気圧縮機②



既設空気圧縮機③



既設空気圧縮機④

