


# 草 加 市

## 位 置 図

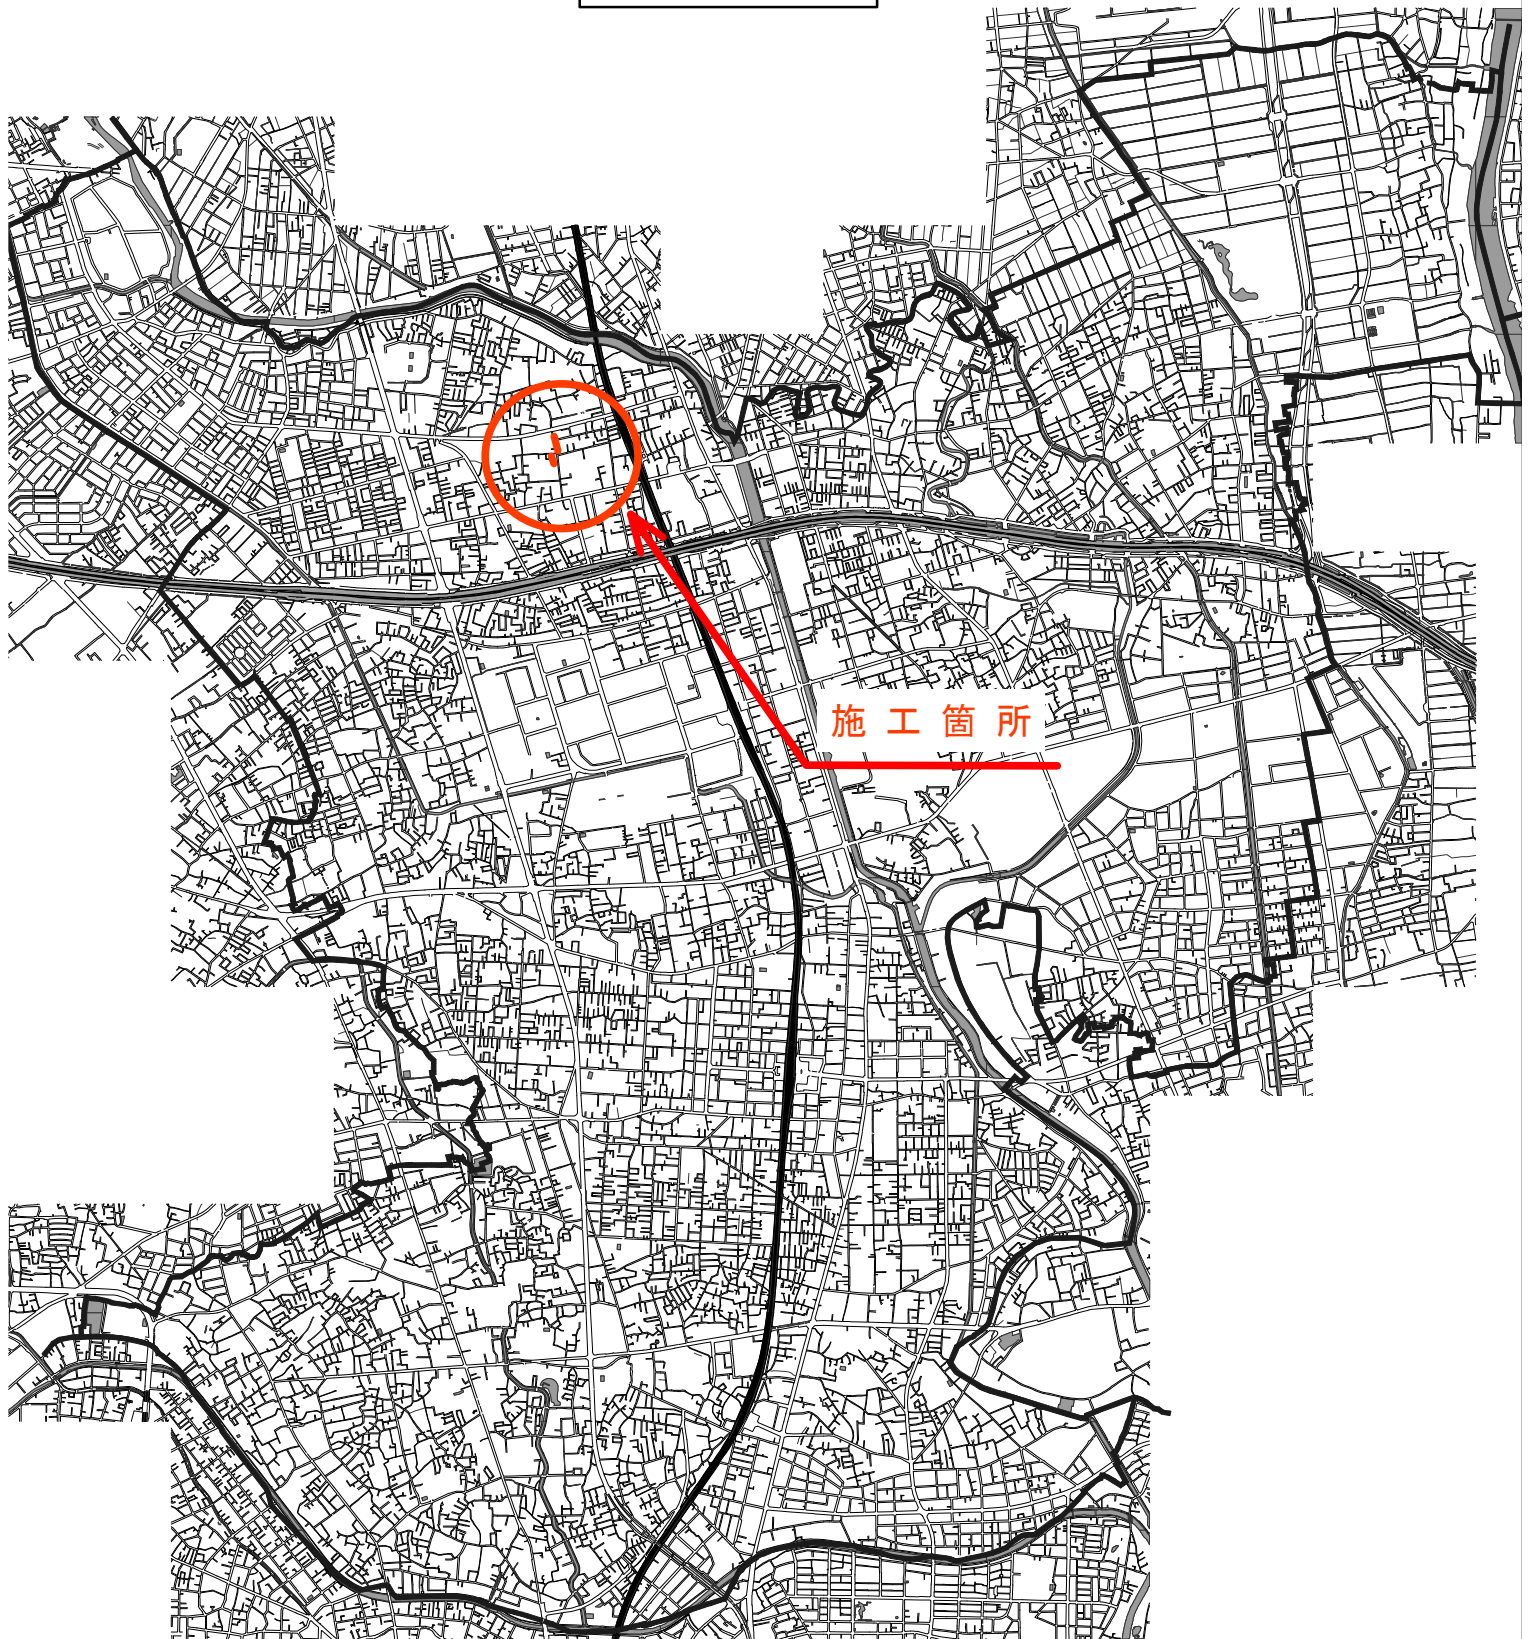

改良事業第7-15号 配水管布設替工事  
草加市金明町地内

# 案内図

金明通り

①

②

①



②

