


舗装平面図(1)・組成図

S=1:500

平面図(1)

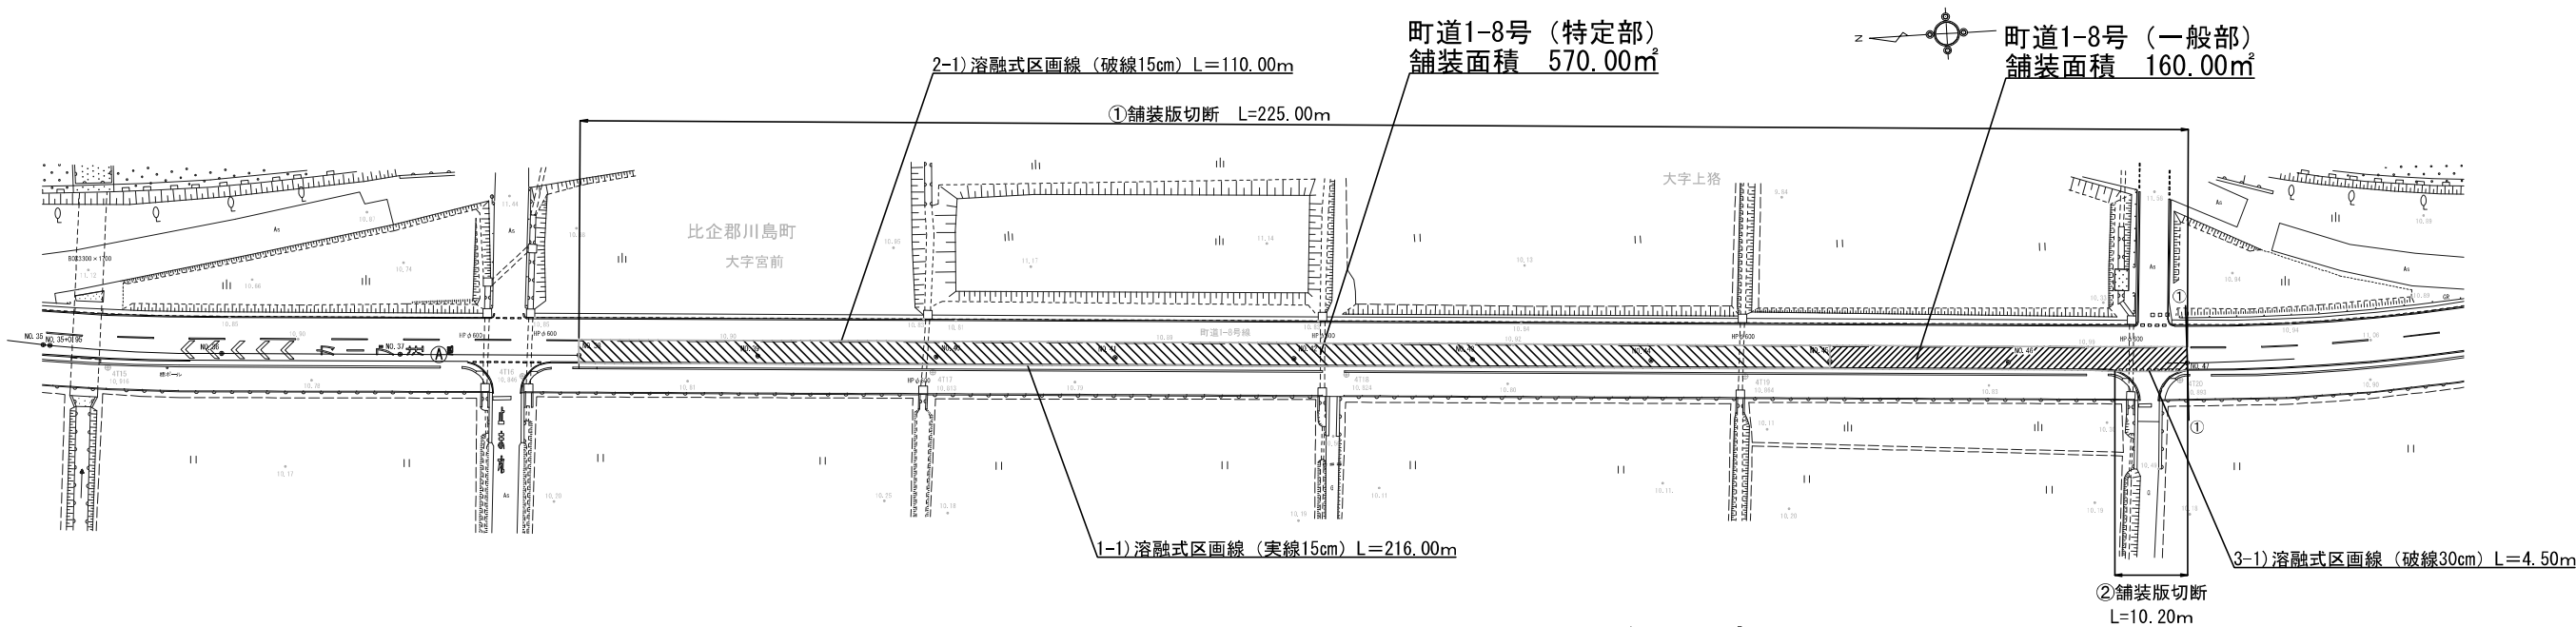


組成図


S=FREE

町道1-8号

一般部

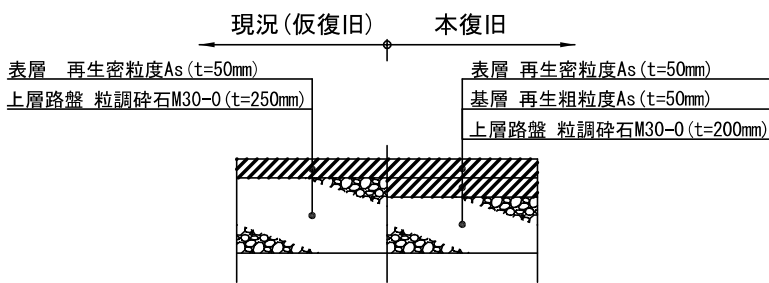

特定部

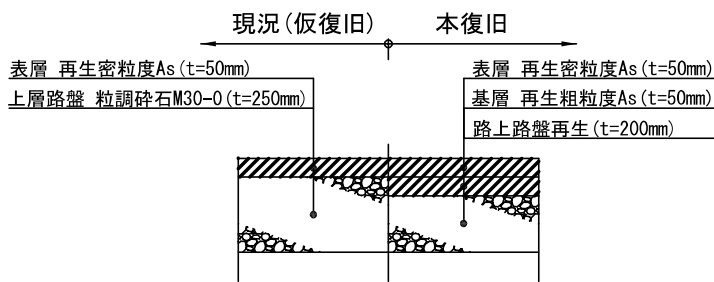

凡例

- 一般部 :
- 特定部 :

区画線工 (実線15cm)

番号	施工実延長 (m)	備考
1-1	216.00	
合計	216.00	

区画線工 (破線15cm)

番号	施工実延長 (m)	備考
2-1	110.00	
合計	110.00	

区画線工 (破線30cm)


番号	施工実延長 (m)	備考
3-1	4.50	
合計	4.50	

工 事 名		025水整第456号 川島町舗装本復旧その4工事				
図 面 名		舗装平面図(1)・組成図				
令和7年10月設計						
所長	支所長	担当部長	担当課長	合 議	設計者	縮 尺
岸本	大倉	山西	金子	鈴岡	河村	1:500 (A1)
埼玉県水道整備事務所						図面番号 2

舗装平面図(2)

S=1:500

平面図(2)

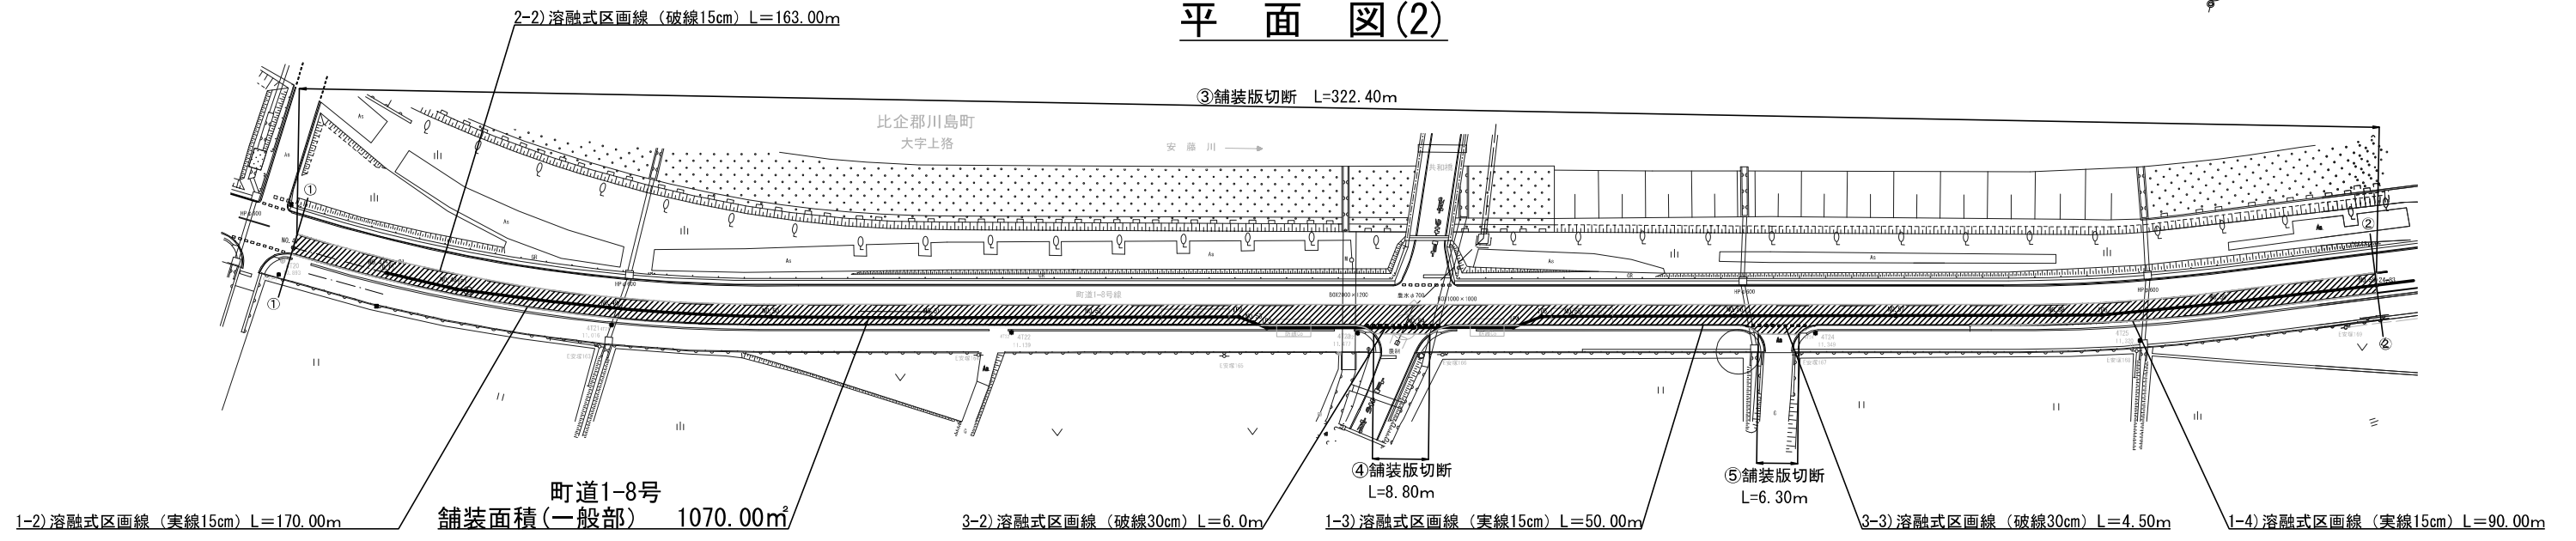


区画線工 (実線15cm)		
番号	施工実延長 (m)	備考
1-2	170.00	
1-3	50.00	
1-4	90.00	
合計	310.00	

区画線工 (破線15cm)		
番号	施工実延長 (m)	備考
2-2	163.00	
合計	163.00	

区画線工 (破線30cm)		
番号	施工実延長 (m)	備考
3-2	6.00	
3-3	4.50	
合計	10.50	

平面図(3)

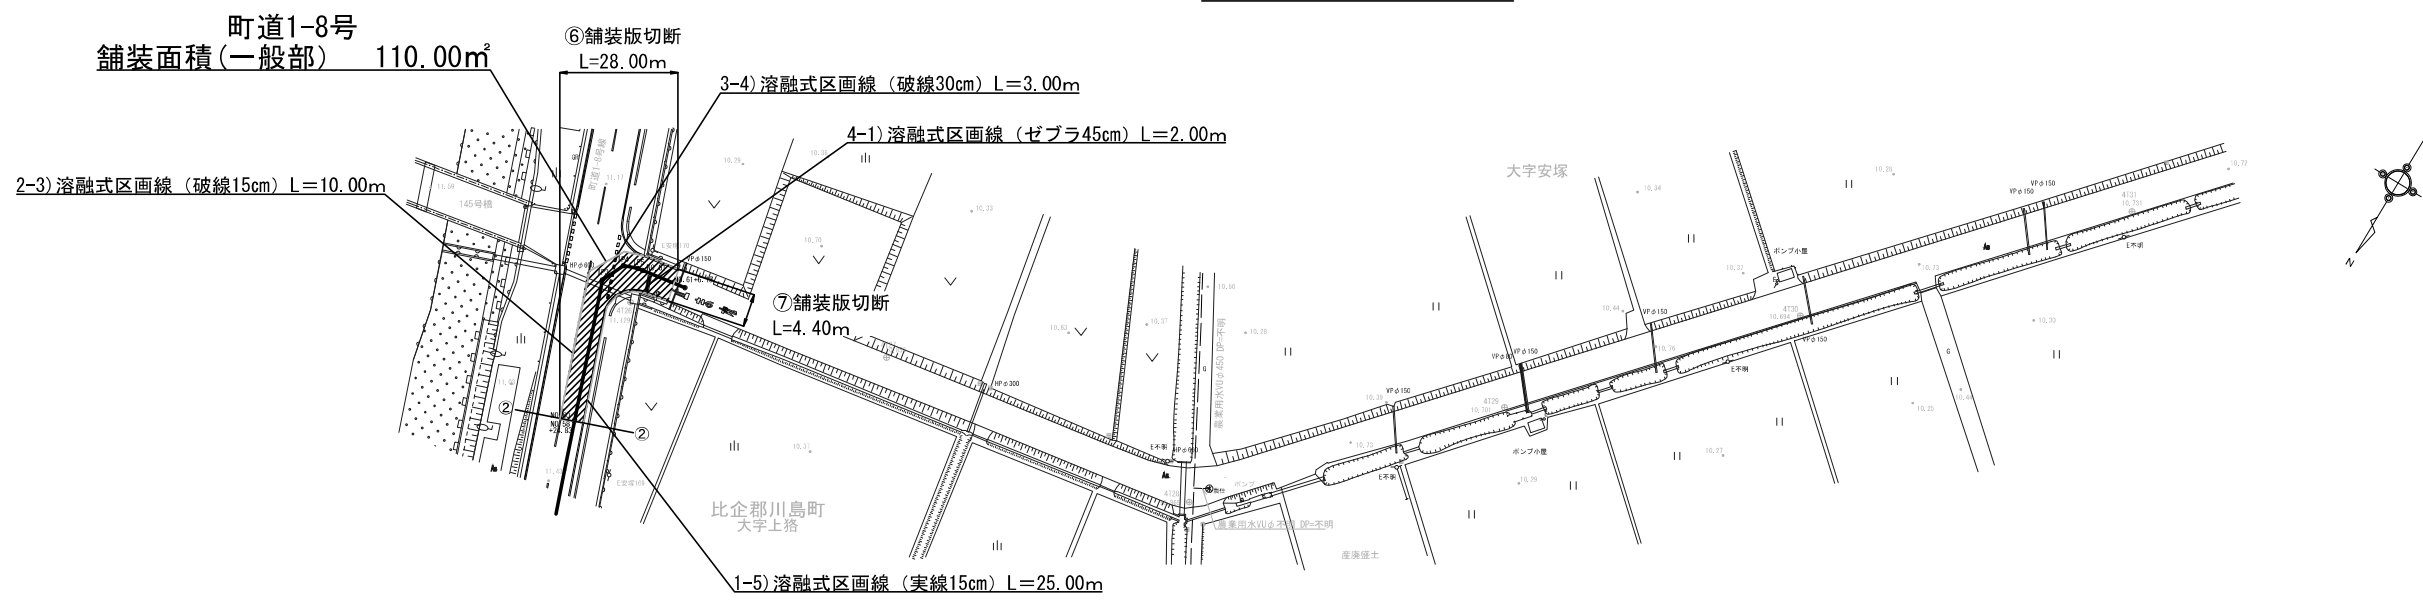

区画線工 (実線15cm)		
番号	施工実延長 (m)	備考
1-5	25.00	
合計	25.00	

区画線工 (破線15cm)		
番号	施工実延長 (m)	備考
2-3	10.00	
合計	10.00	

区画線工 (破線30cm)		
番号	施工実延長 (m)	備考
3-4	3.00	
合計	3.00	

区画線工 (ゼブラ45cm)		
番号	施工実延長 (m)	備考
4-1	2.00	
合計	2.00	

工 事 名		025水整第456号 川島町舗装本復旧その4工事					
図 面 名		舗装平面図(2)					
令和7年10月設計							
所長	支所長	担当部長	担当課長	合 議	設計者	縮 尺	
岸本	大倉	山西	金子	鈴岡	河村	1:500 (A1)	
埼玉県水道整備事務所						図面番号	
						3	