



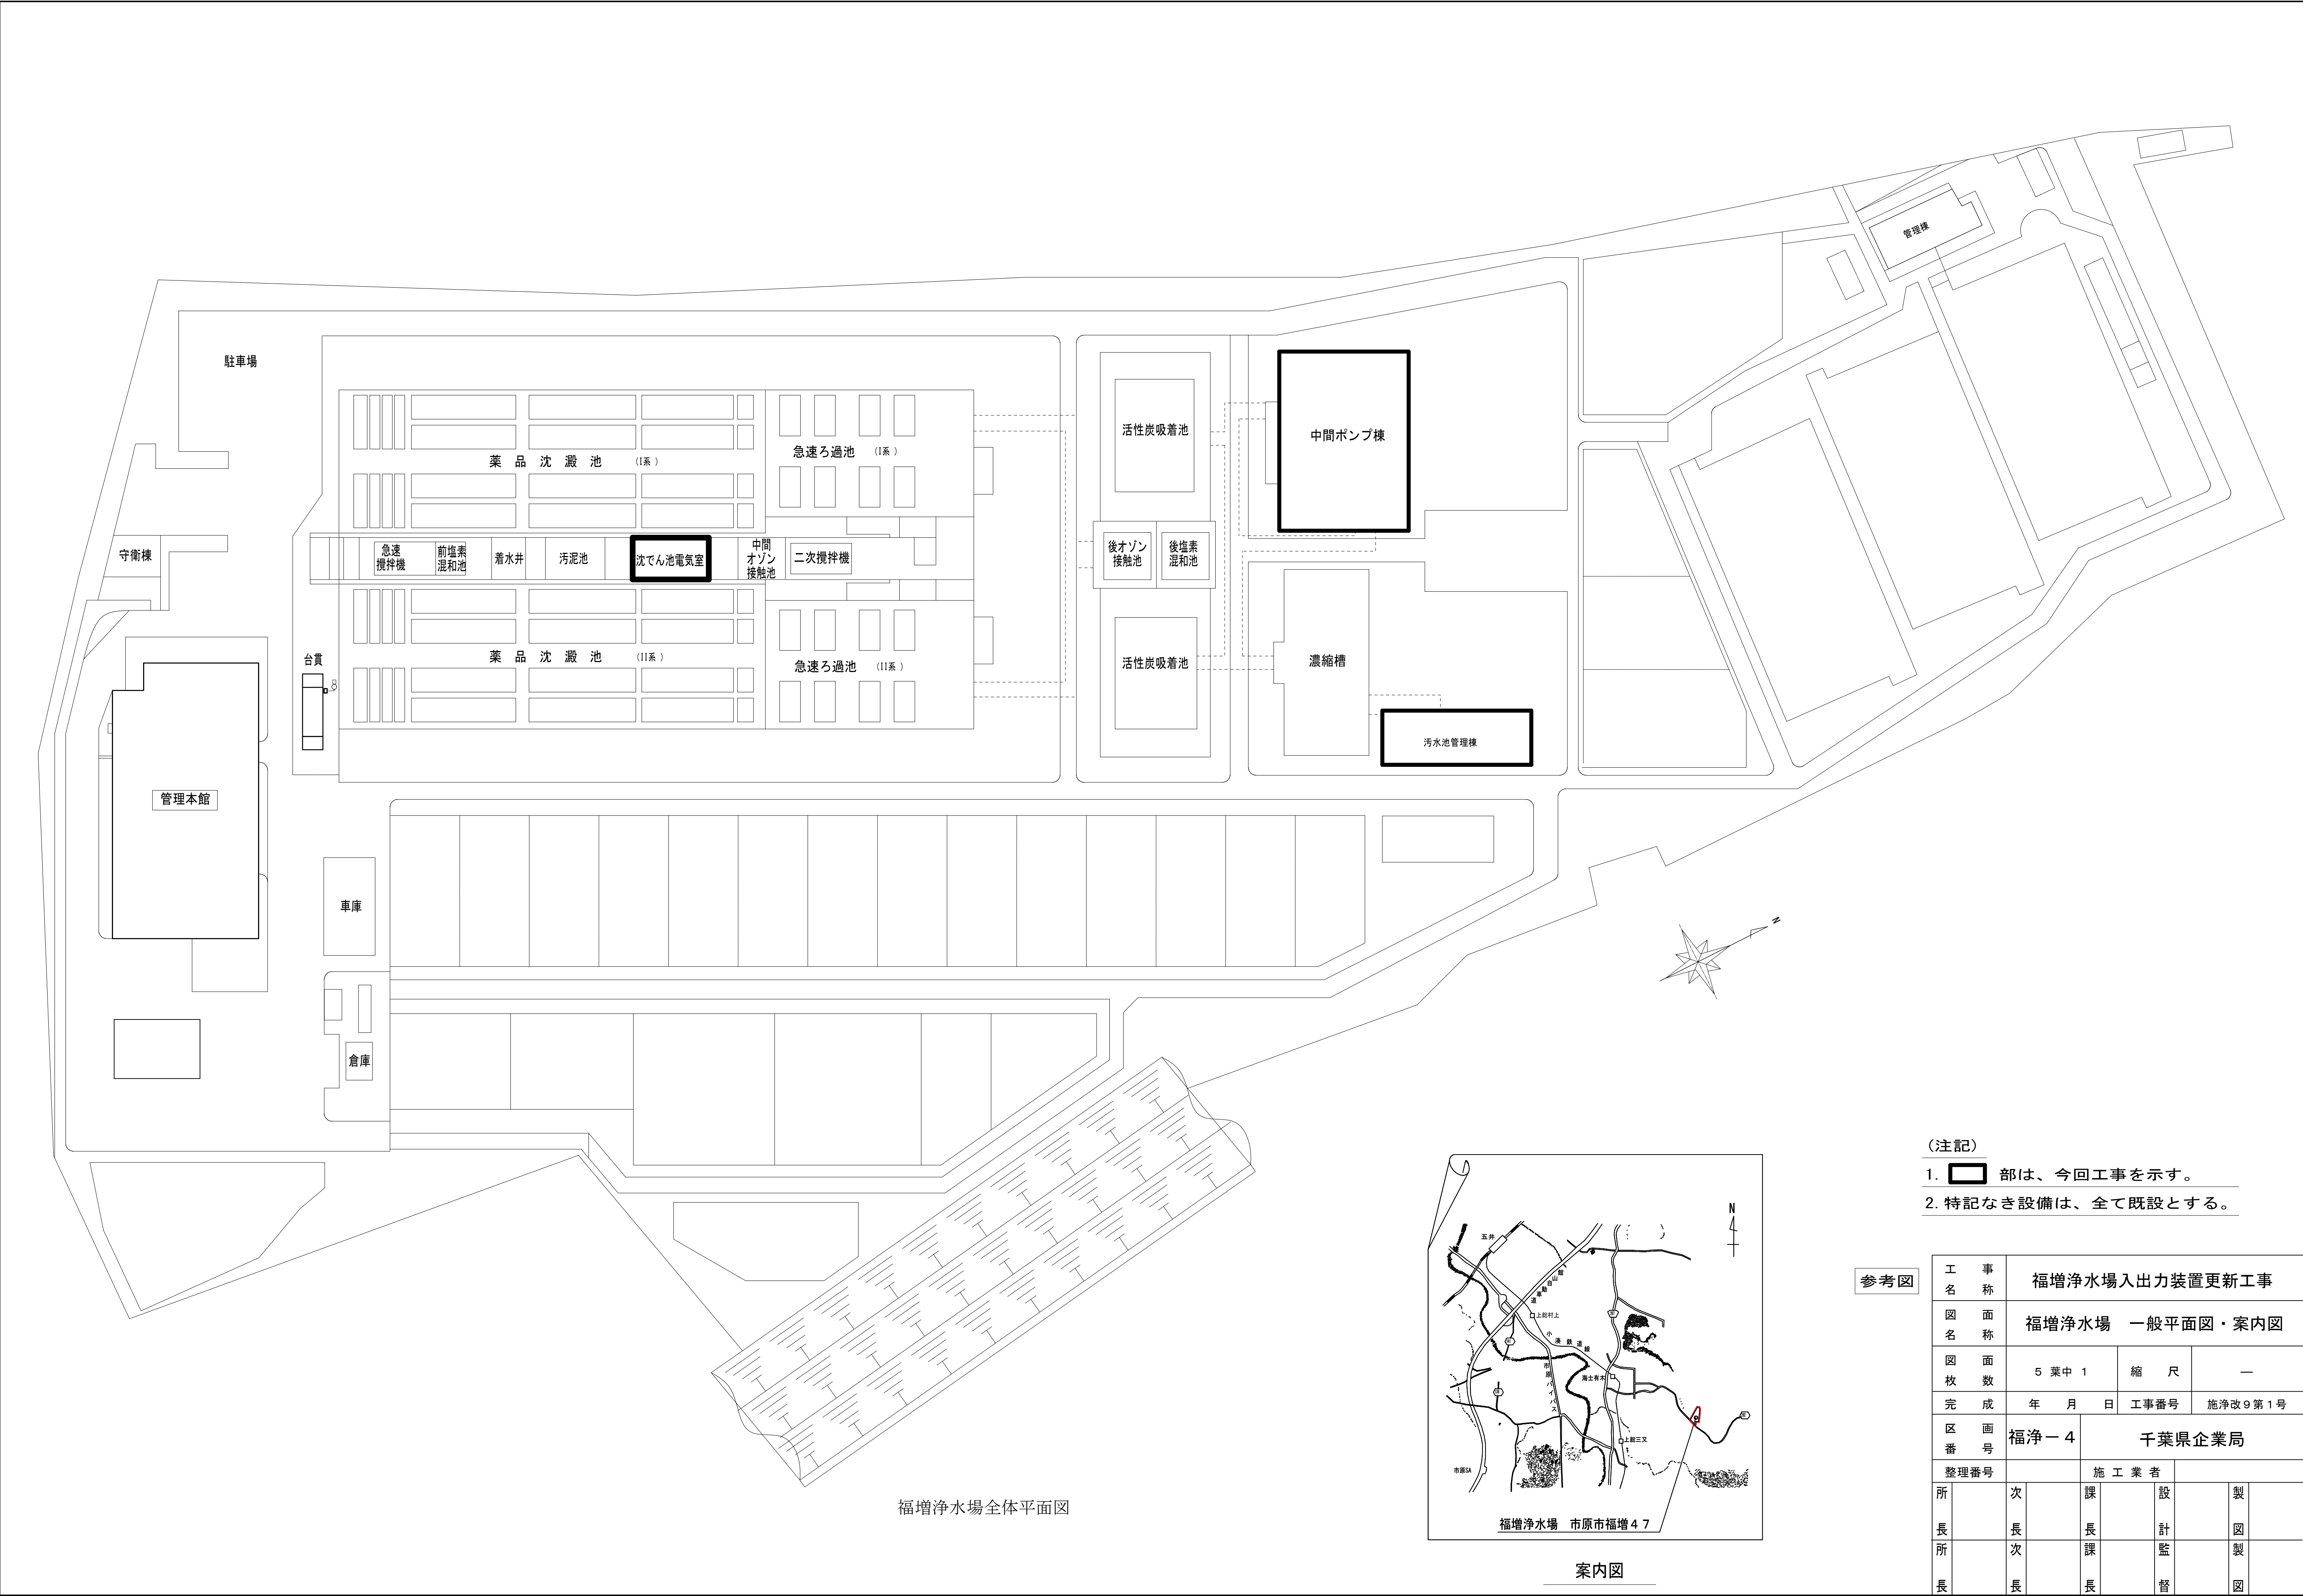

福増浄水場全体平面図

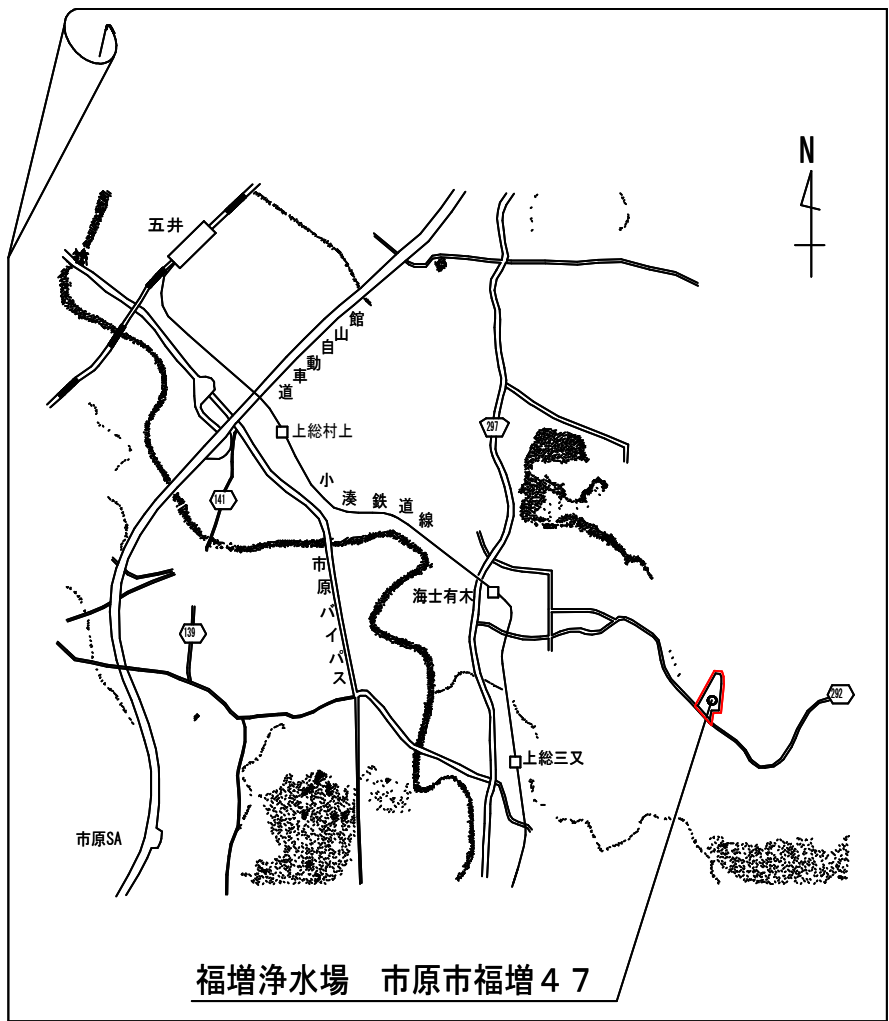

案内図


- (注記)
- 部は、今回工事を示す。
 - 特記なき設備は、全て既設とする。

参考図


工 名	事 称	福増浄水場入出力装置更新工事				
図 名	面 称	福増浄水場 一般平面図・案内図				
図 枚	面 数	5 葉 中 1		縮 尺	—	
完 成		年 月 日	工事番号		施浄改9第1号	
区 番	画 号	福浄－4	千葉県企業局			
整理番号		施 工 業 者				
所	次	課	設	製		
長	長	長	計	図		
所	次	課	監	製		
長	長	長	督	図		



工事 名称	福岡浄水場入出力装置更新工事					
図 面 名	システム系統図					
図 面 枚 数	5 葉中 2		縮 尺		—	
完 成	年 月 日		工事番号		施設改第 9 号	
区 画 番 号	福岡浄一 4		千葉県企業局			
整理番号			施 工 業 者			
所 長 所 長	次 長	課 長	設 計	製 図		
長	次 長	課 長	監 督	製 図		

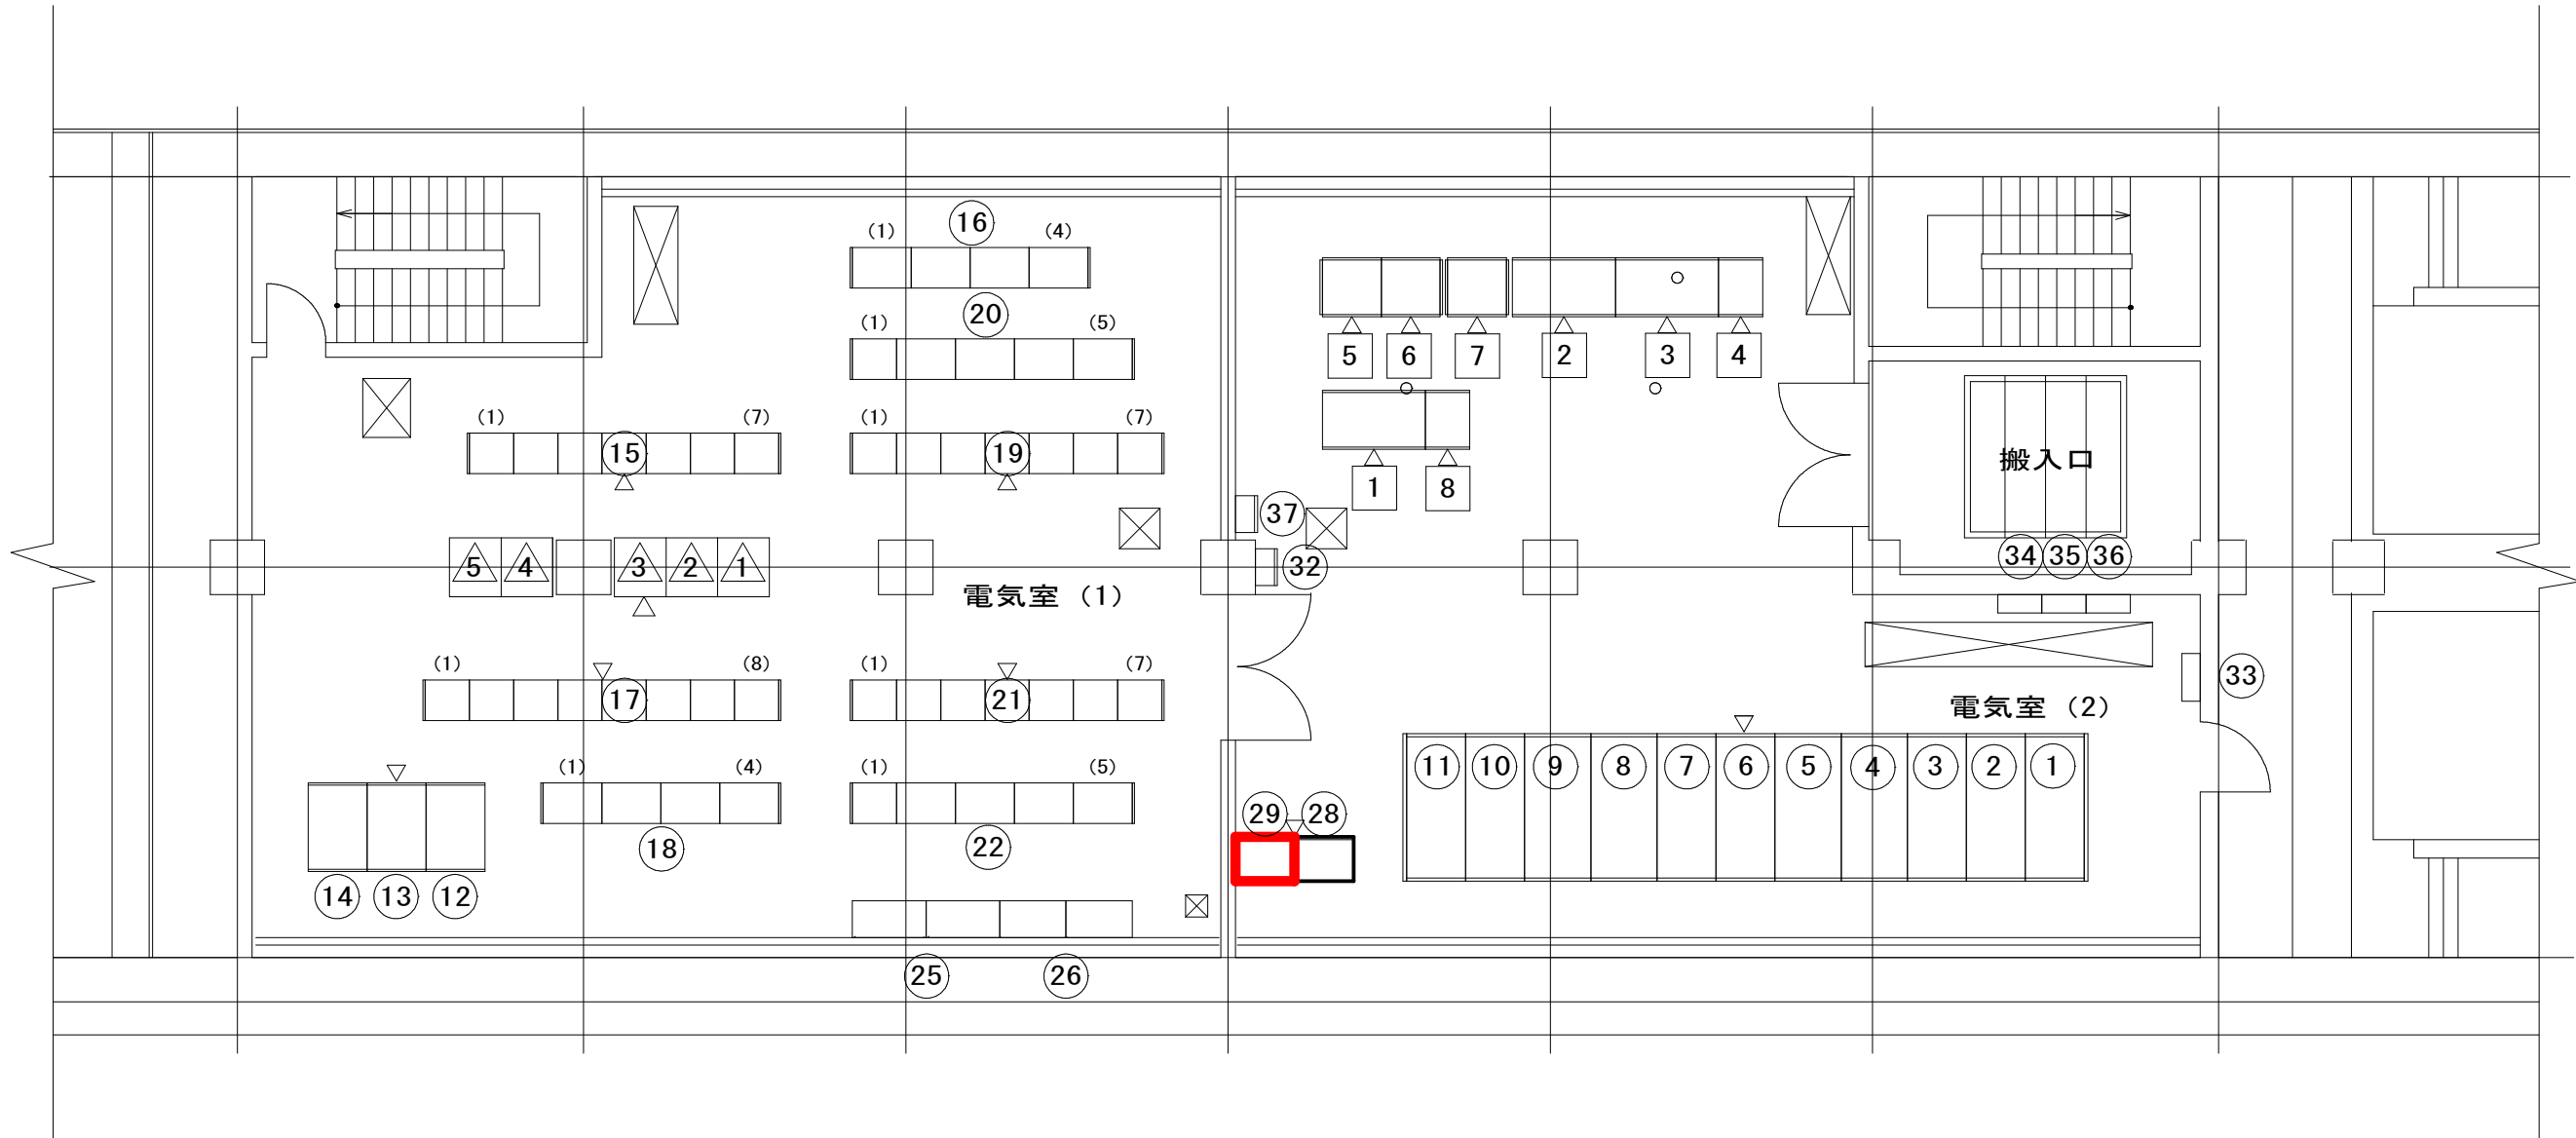

沈でん池電気室平面図

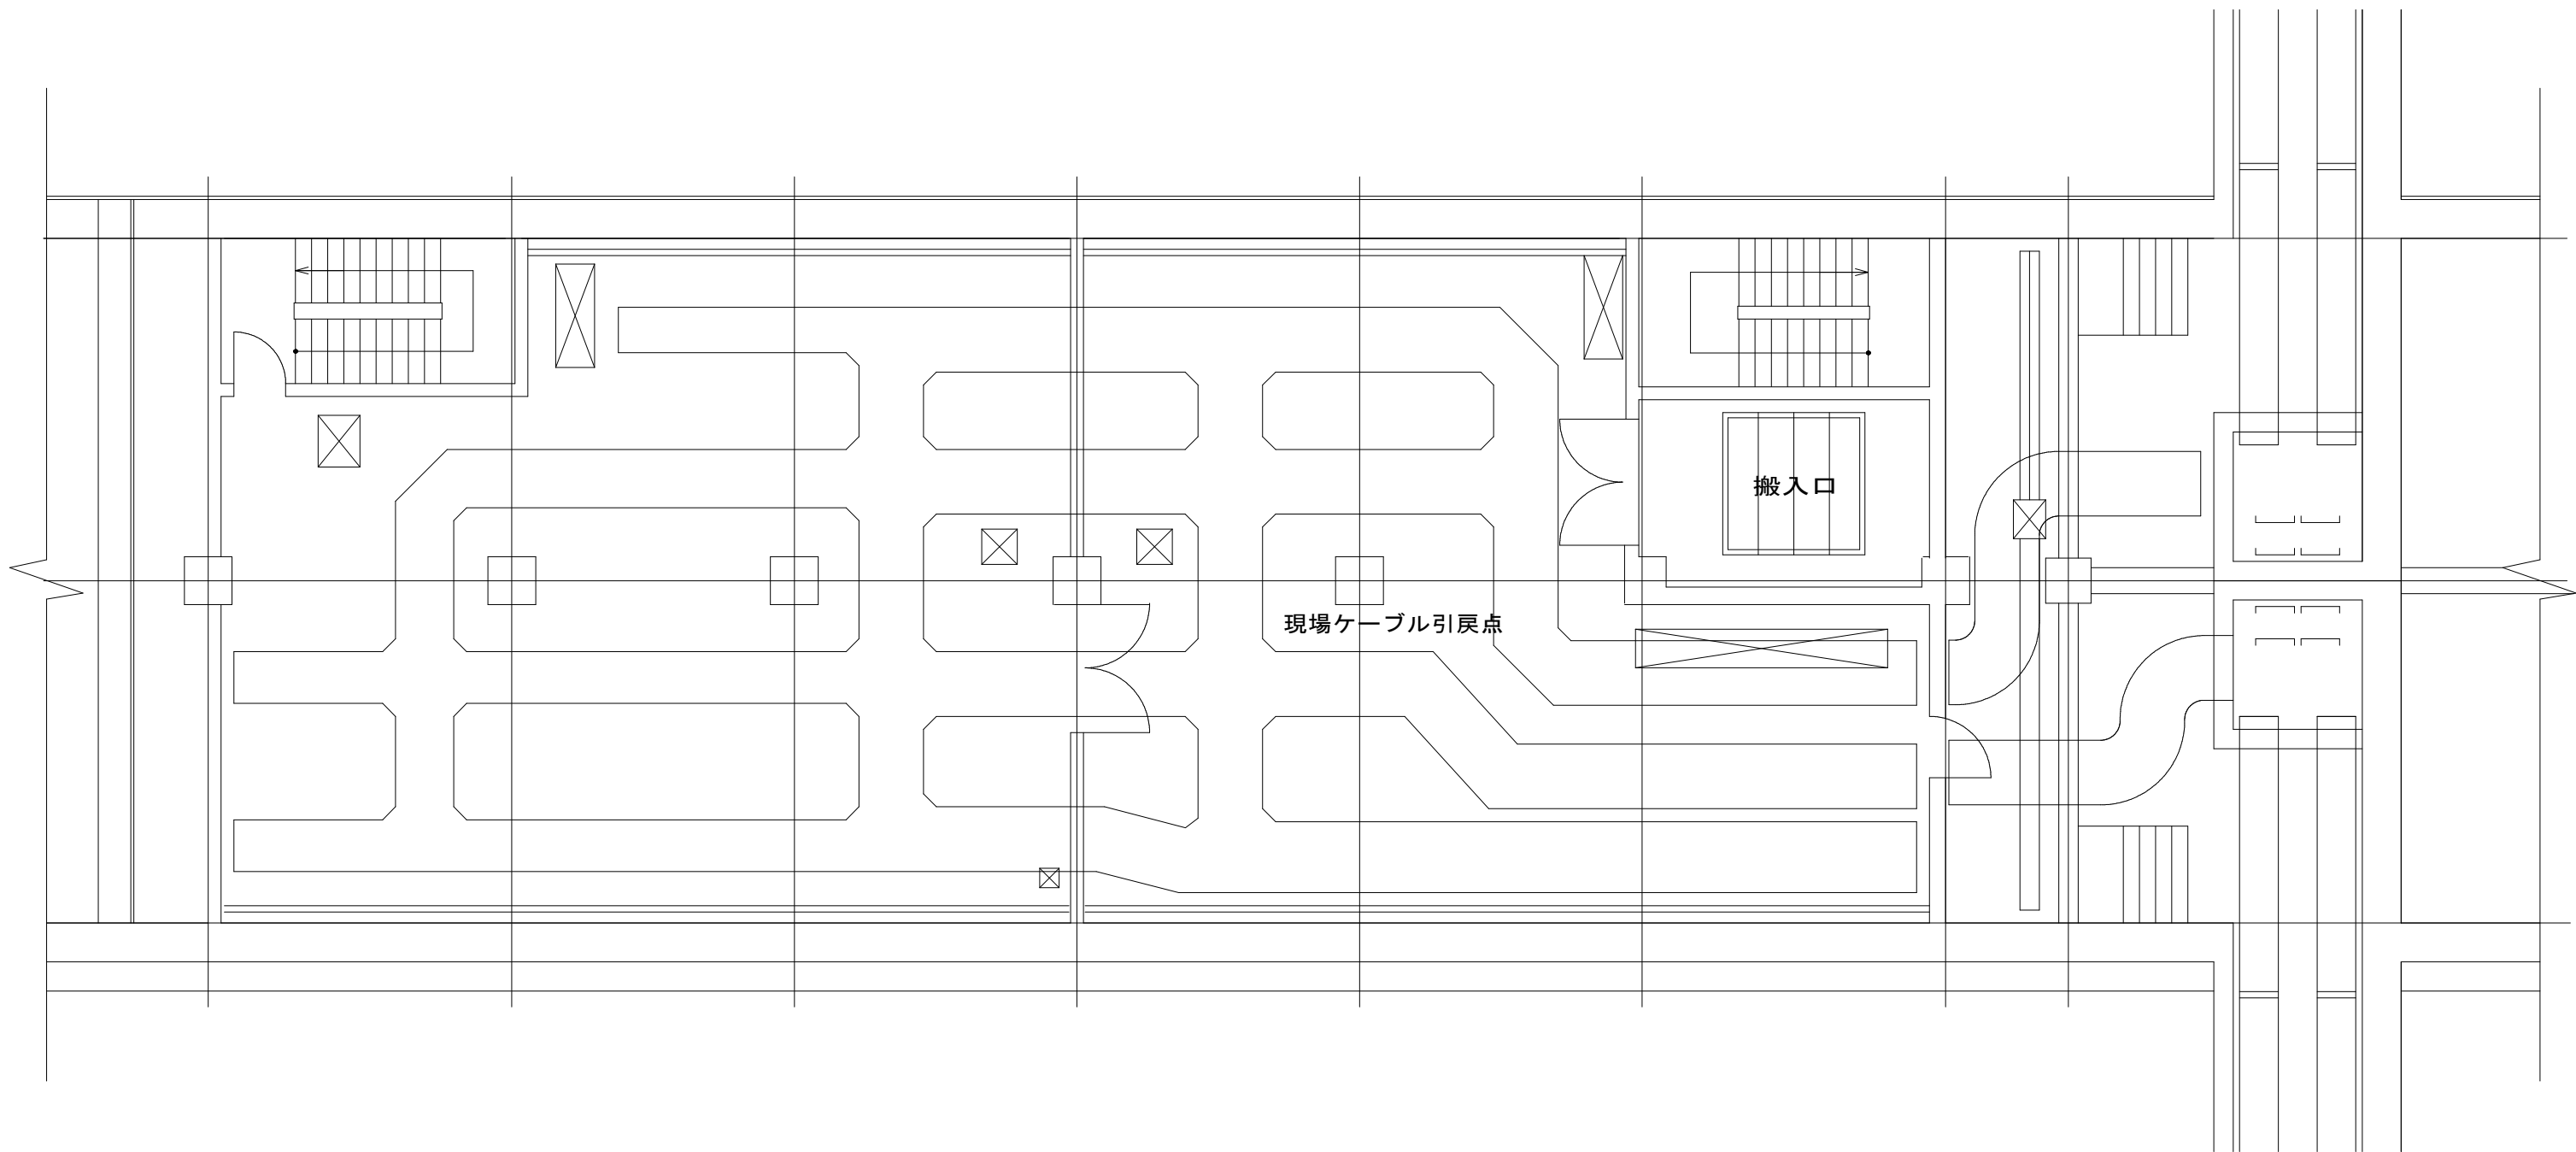


沈でん池電気室下部平面図

- (注記)
- 部は、今回工事を示す。
 - 特記なき設備は、全て既設とする。


参考図

No.	盤 名 称	ロケーション	備考
①	沈でん池引込盤	EH-301	
②	沈でん池1号/2号動力変圧器一次盤	EH-302	
③	沈でん池照明変圧器一次盤	EH-303	
④	沈でん池1号動力変圧器盤	EH-304	
⑤	沈でん池1号動力配電盤	EH-305	
⑥	沈でん池1号制御電源盤	EH-306	
⑦	沈でん池2号制御電源盤	EH-307	
⑧	沈でん池2号動力配電盤	EH-308	
⑨	沈でん池2号動力変圧器盤	EH-309	
⑩	沈でん池照明変圧器盤	EH-310	
⑪	沈でん池照明配電盤	EH-311	
⑫	沈でん池蓄電池盤	EDC-301	
⑬	沈でん池直流電源盤	EDC-302	
⑭	沈でん池インバータ盤	EDC-303	
⑮	1系沈でん池コントロールセンタ (1)～ (7)	ECC-311F～317F	
⑯	1系沈でん池補助継電器盤 (1)～ (4)	ECC-318, 319 ECC-31A, 31B	
⑰	2系沈でん池コントロールセンタ (1)～ (8)	ECC-321F～328F	
⑱	2系沈でん池補助継電器盤 (1)～ (4)	ECC-329 ECC-32A～32C	
⑲	1系ろ過池コントロールセンタ (1)～ (7)	ECC-331F～337F	
⑳	1系ろ過池補助継電器盤 (1)～ (5)	ECC-338, 339 ECC-33A～33C	
㉑	2系ろ過池コントロールセンタ (1)～ (7)	ECC-341F～347F	
㉒	2系ろ過池補助継電器盤 (1)～ (5)	ECC-348, 349 ECC-34A～34C	
㉓			
㉔			
㉕	1系沈でん池付属動力盤	BP-301B, 301A	
㉖	2系沈でん池付属動力盤	BP-302B, 302A	
㉗			
㉘	沈でん池変換器盤	ET-301	
㉙	沈でん池変換器盤	ET-302	
㉚			
㉛			
㉜	沈でん池接地端子盤	ETB-30	
㉝	端子盤	BT-301	
㉞	沈でん池電動分電盤	BL-301	
㉟	急速ろ過池電動分電盤	BL-302	
㊱	沈でん池・ろ過池上部外灯分電盤	BL-303	
㊲	沈でん池・ろ過池電気室分電盤	BL-304	
㊳			
1	沈でん池設備監視制御装置	T-PCS	
2	沈でん池設備I/O盤 (1)	T-IO-01	
3	沈でん池設備I/O盤 (2)	T-IO-02	
4	沈でん池設備I/O盤 (3)	T-IO-03	
5	沈でん池設備計装変換器盤 (1)	T-KP-01	
6	沈でん池設備計装変換器盤 (2)	T-KP-02	
7	沈でん池設備中継端子盤	T-TB-01	
8	沈でん池設備LCD監視盤	T-LCD-01	
①	前次垂注入ポンプ制御盤	JT-LB01	
②	中次垂注入ポンプ制御盤	JT-LB02	
③	後次垂注入ポンプ制御盤	JT-LB03	
④	活性炭吸着池次垂注入ポンプ制御盤	JT-LB04	
⑤	濃縮槽上澄水次垂注入ポンプ制御盤	JT-LB05	

工 事 名 称	福増浄水場入出力装置更新工事				
図 面 名 称	沈でん池電気室平面図				
図 面 枚 数	5 葉 中 3		縮 尺		—
完 成	年 月 日		工事番号		施浄改9第1号
区 画 番 号	福浄－4		千葉県企業局		
整理番号			施 工 業 者		
所 長	次 長	課 長	設 計	製 図	
所 長	次 長	課 長	監 督	製 図	
所 長	次 長	課 長	督	製 図	

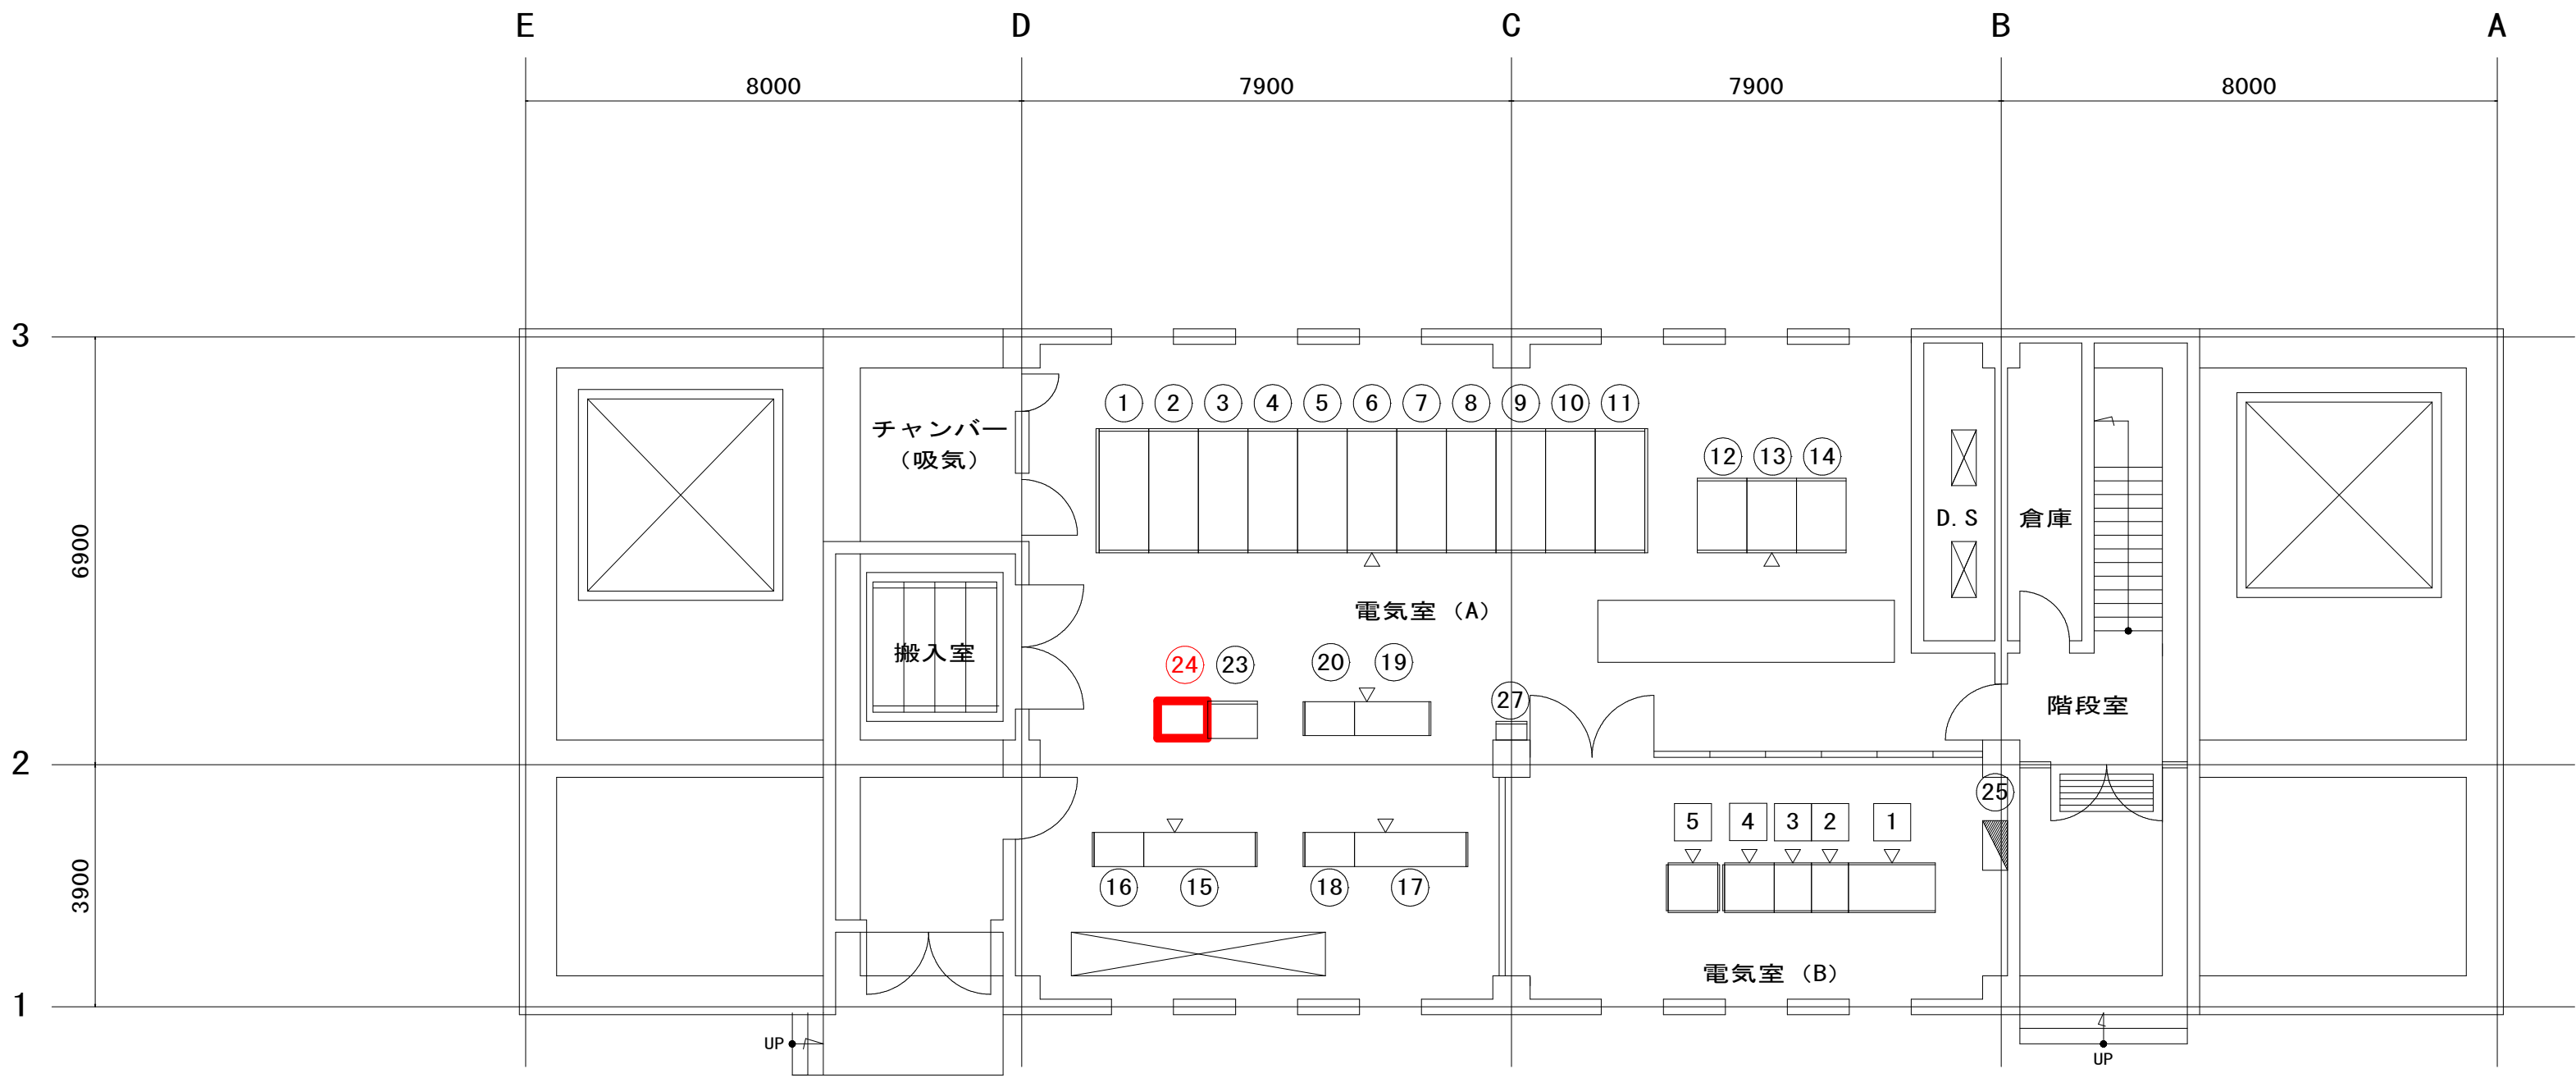

汚水池電気室平面図

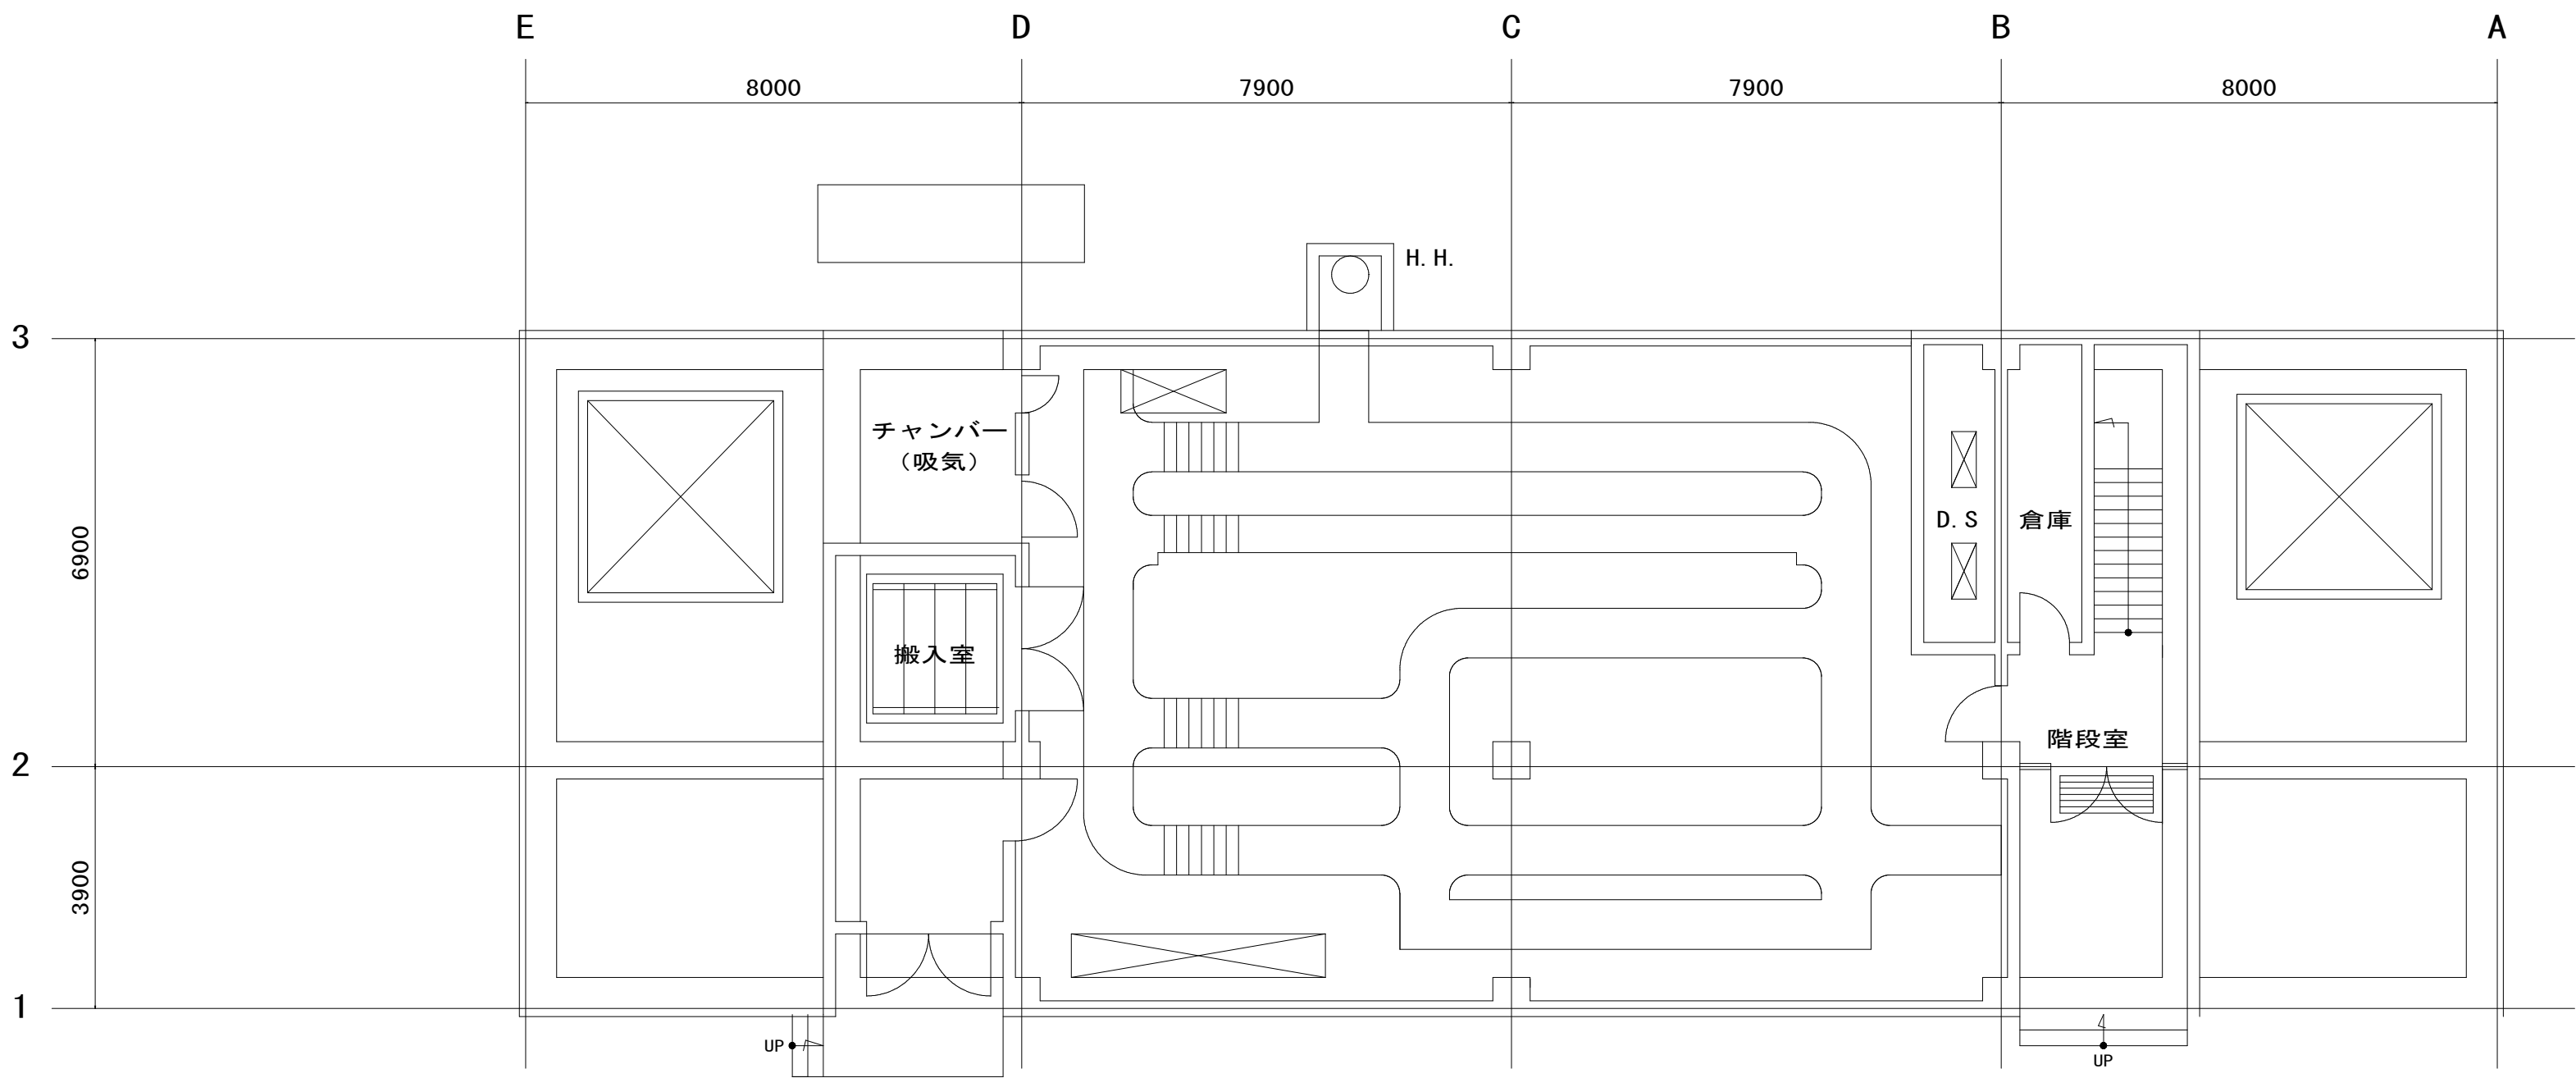

汚水池電気室床下平面図


盤 名 称 一 覧 表			
No.	盤 名 称	ロケーション	備 考
①	汚水池引込盤	EH-601	
②	汚水池1号／2号動力変圧器一次盤	EH-602	
③	汚水池照明変圧器一次盤	EH-603	
④	汚水池1号動力変圧器盤	EH-604	
⑤	汚水池1号動力配電盤	EH-605	
⑥	汚水池1号制御電源盤	EH-606	
⑦	汚水池2号制御電源盤	EH-607	
⑧	汚水池2号動力配電盤	EH-608	
⑨	汚水池2号動力変圧器盤	EH-609	
⑩	汚水池照明変圧器盤	EH-610	
⑪	汚水池照明配電盤	EH-611	
⑫	汚水池蓄電池盤	EDC-601	
⑬	汚水池直流電源盤	EDC-602	
⑭	汚水池インバータ盤	EDC-603	
⑮	1号汚水池コントロールセンタ	ECC-61□	
⑯	1号汚水池補助継電器盤	ECC-614	
⑰	2号汚水池コントロールセンタ	ECC-62□	
⑱	2号汚水池補助継電器盤	ECC-624	
⑲	濃縮槽コントロールセンタ	ECC-63□	
⑳	濃縮槽補助継電器盤	ECC-633	
㉑			
㉒			
㉓	汚水池変換器盤	ET-601	
㉔	汚水池変換器盤	ET-602	
㉕	汚水池電灯分電盤	BL-601	
㉖			
㉗	汚水池接地端子盤	ETB-601	
㉘			
㉙			
㉚			
1	汚水池電気室監視制御装置	O-PCS	
2	汚水池設備I/O盤 (1)	O-I0-01	
3	汚水池設備I/O盤 (2)	O-I0-02	
4	汚水池設備計装変換器盤	O-KP-01	
5	汚水池設備中継端子盤	O-TB-01	

(注記)


- 部は、今回工事を示す。
- 特記なき設備は、全て既設とする。

参考図

工 事 名 称	福増浄水場入出力装置更新工事				
図 面 名 称	汚水池電気室平面図				
図 面 枚 数	5 葉 中 4		縮 尺		—
完 成	年 月 日		工事番号	施浄改9第1号	
区 画 番 号	福浄－4		千葉県企業局		
整理番号			施 工 業 者		
所	次		課	設	製
長	長		長	計	図
所	次		課	監	製
長	長		長	督	図

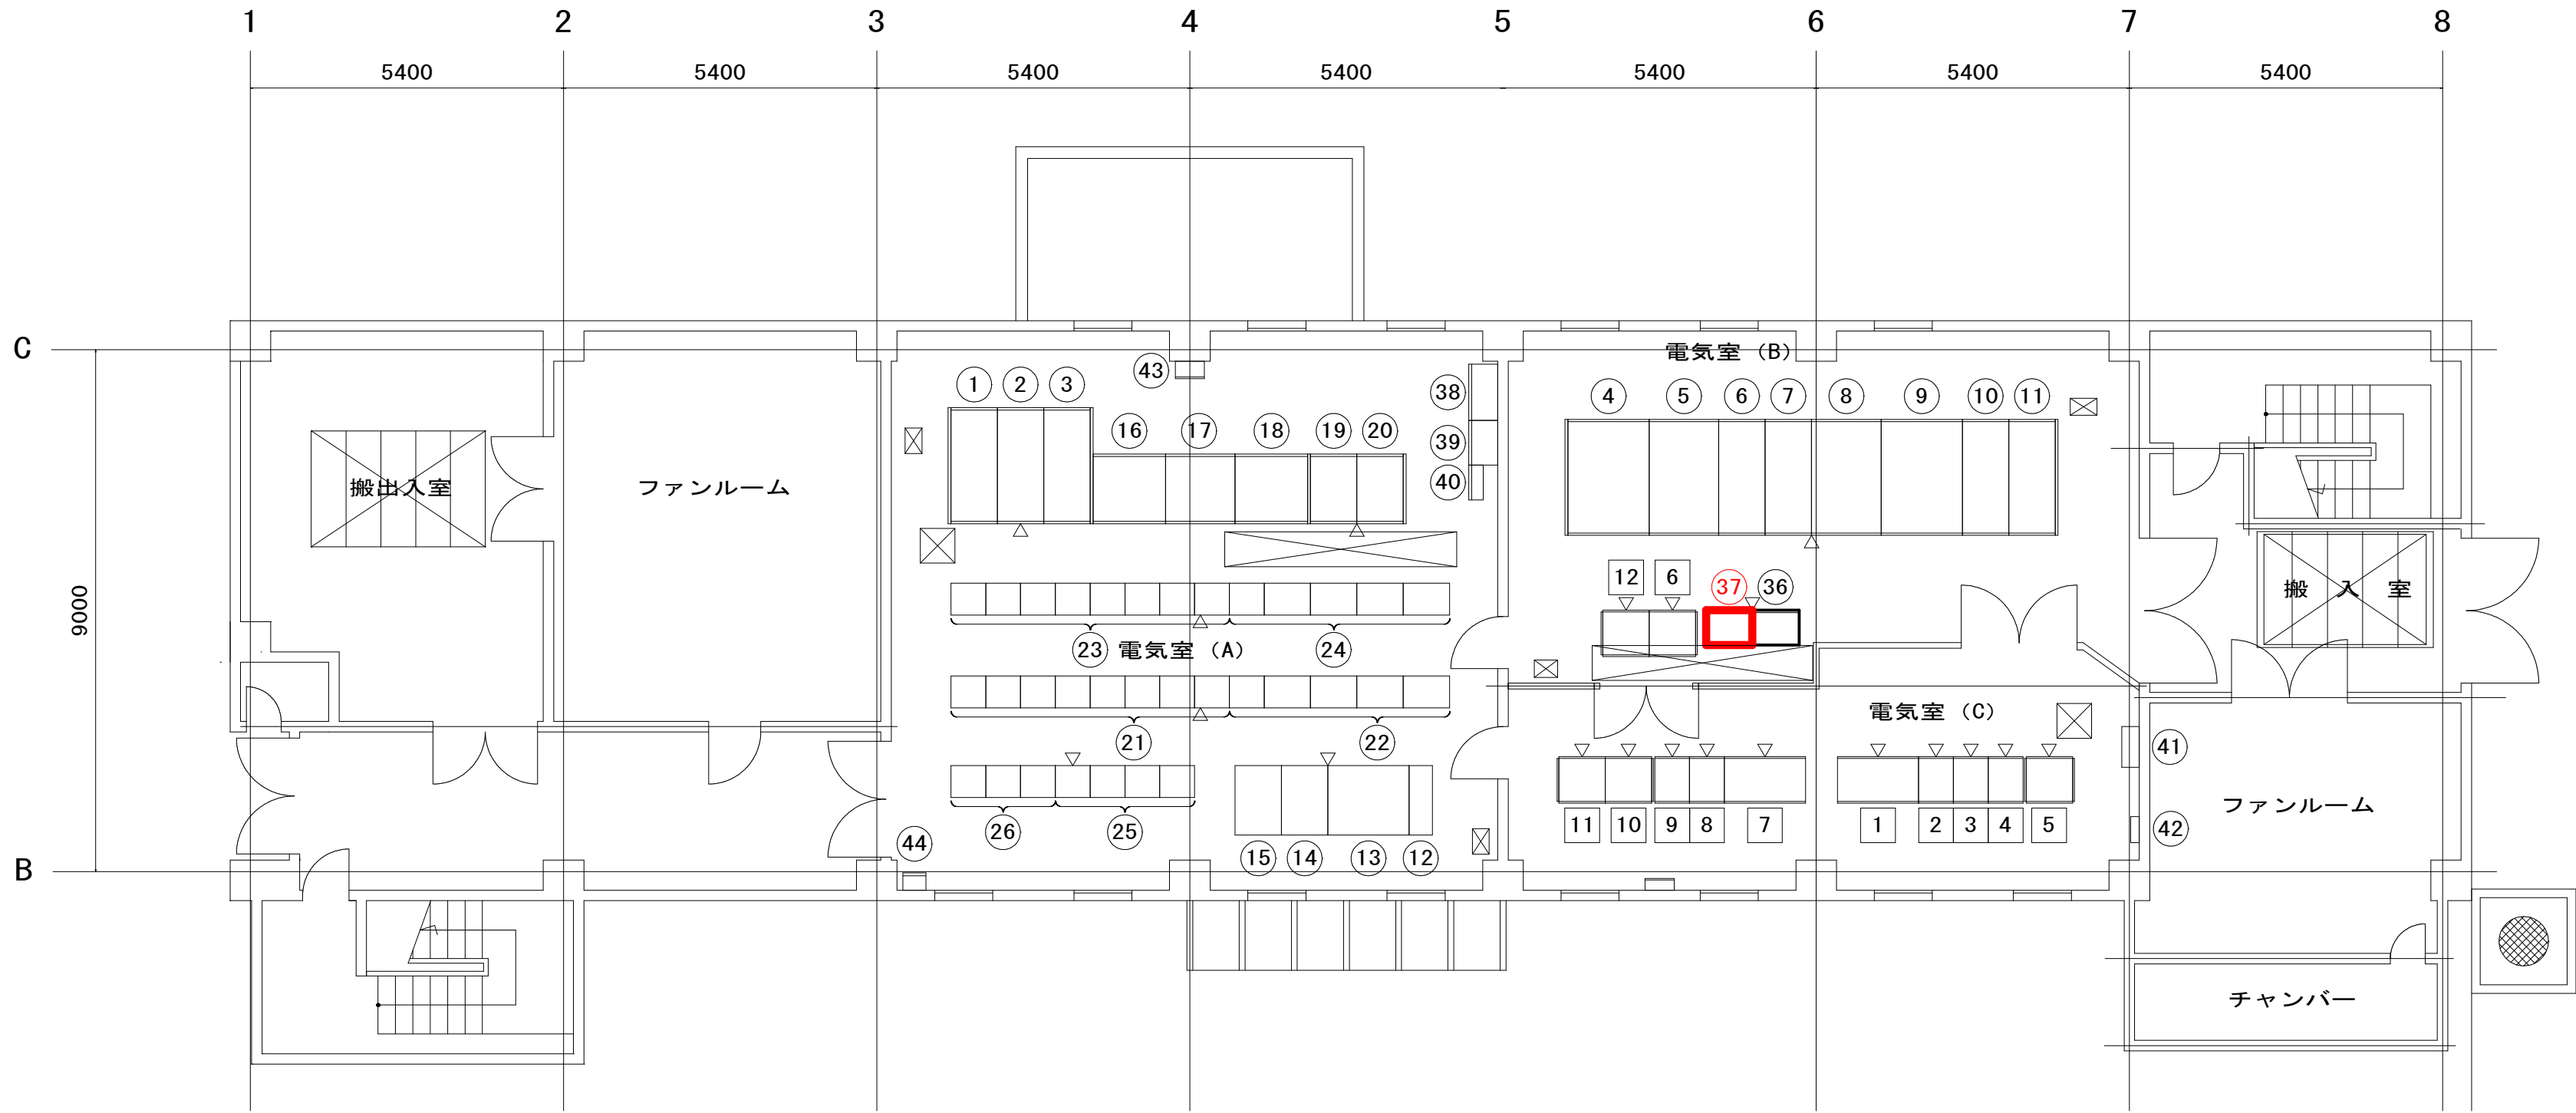

中間ポンプ棟電気室平面図

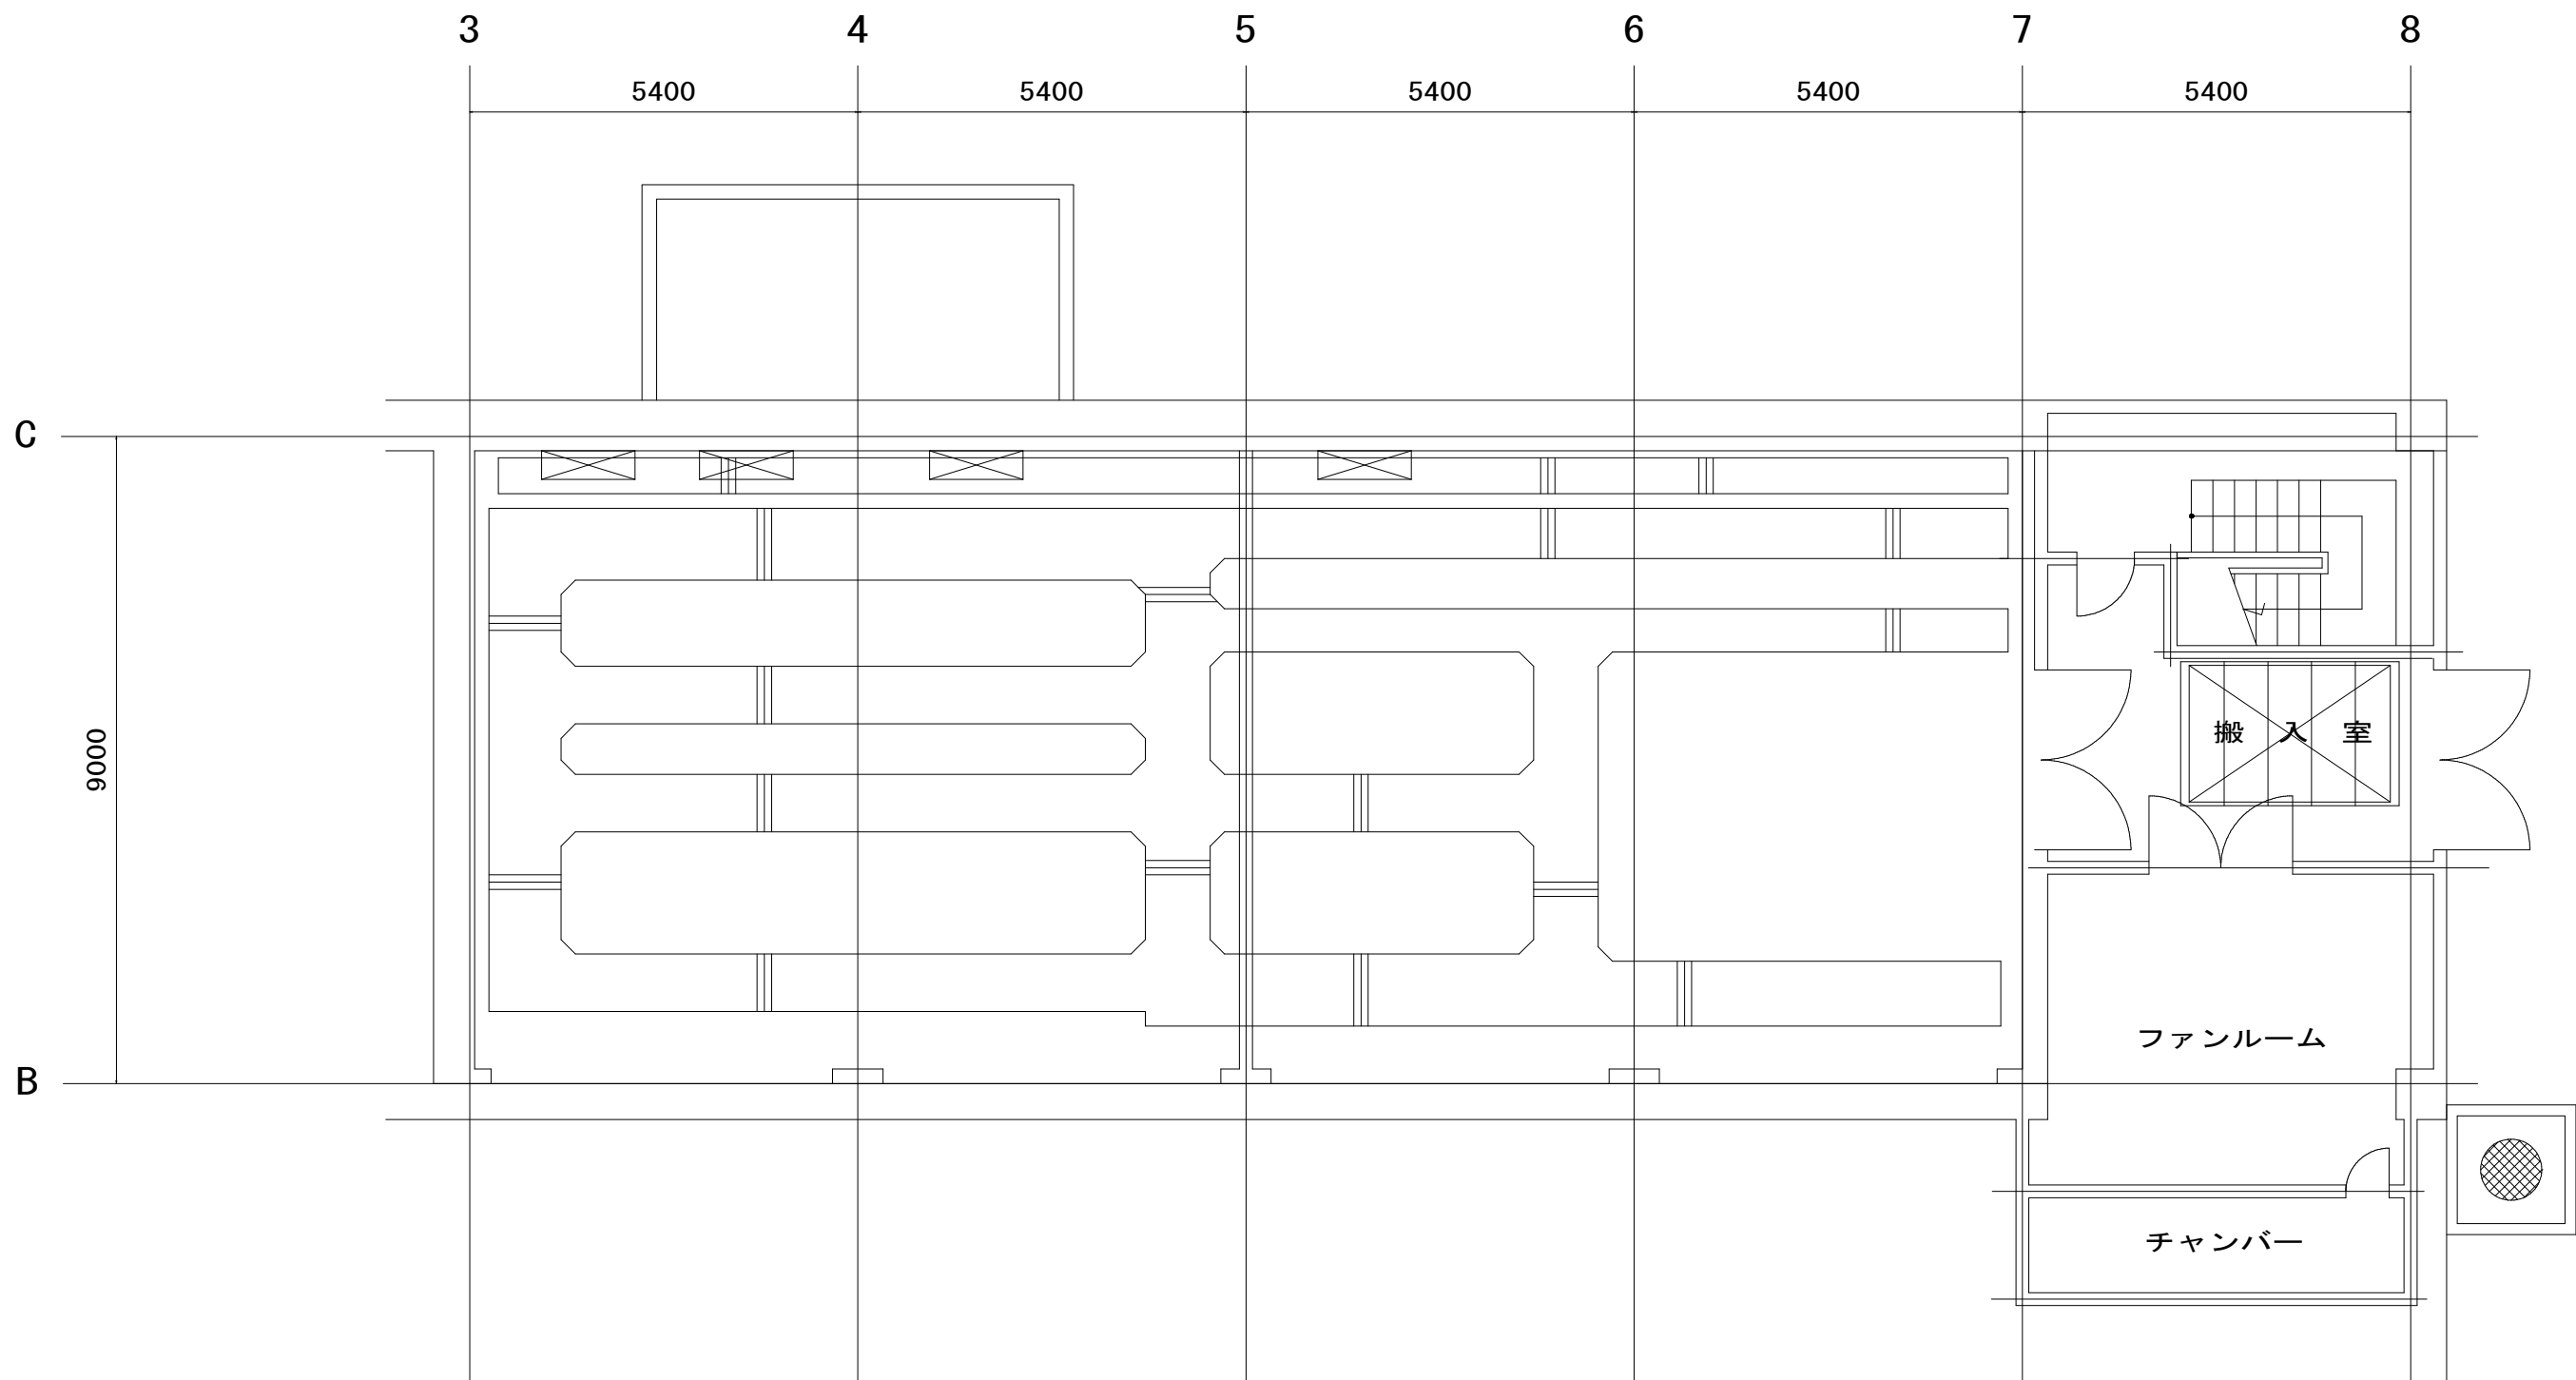

中間ポンプ棟電気室下部平面図

(注記)

- 部は、今回工事を示す。
- 特記なき設備は、全て既設とする。

参考図

盤 名 称 一 覧 表			
No.	盤 名 称	ロケーション	備 考
①	中間ポンプ引込盤	EH-501	
②	中間ポンプ1, 2号動力変圧器一次盤	EH-502	
③	中間ポンプ照明変圧器一次盤	EH-503	
④	中間ポンプ1号動力変圧器盤	EH-504	
⑤	中間ポンプ1号動力配電盤	EH-505	
⑥	中間ポンプ1号制御電源盤	EH-506	
⑦	中間ポンプ2号制御電源盤	EH-507	
⑧	中間ポンプ2号動力配電盤	EH-508	
⑨	中間ポンプ2号動力変圧器盤	EH-509	
⑩	中間ポンプ照明変圧器盤	EH-510	
⑪	中間ポンプ照明配電盤	EH-511	
⑫	中間ポンプ蓄電池盤	EDC-501	
⑬	〃	〃	
⑭	中間ポンプ直流電源盤	EDC-502	
⑮	中間ポンプインバータ盤	EDC-503	
⑯	1号中間ポンプ盤	EL-501	
⑰	2号中間ポンプ盤	EL-502	
⑱	3号中間ポンプ盤	EL-503	
⑲	1号表洗ポンプ盤	EL-504	
⑳	2号表洗ポンプ盤	EL-505	
㉑	1系活性炭吸着池コントロールセンタ	ECC-411～8	
㉒	1系活性炭吸着池補助継電器盤	419, 41A～41D	
㉓	2系活性炭吸着池コントロールセンタ	ECC-421～8	
㉔	2系活性炭吸着池補助継電器盤	429, 42A～42D	
㉕	中間ポンプ補機コントロールセンタ	ECC-511～4	
㉖	中間ポンプ補機補助継電器盤	ECC-515～7	
㉗			
㉘			
㉙			
㉚			
㉛			
㉜			
㉝			
㉞			
㉟			
㊱			
㊲			
㊳			
㊴			
㊵			
㊶			
㊷			
㊸			
㊹			
㊺			
㊻			
㊼			
㊽			
㊾			
㊿			
1	活性炭吸着池設備監視制御装置	K-PCS	
2	活性炭吸着池設備I/O盤 (1)	K-I0-01	
3	活性炭吸着池設備I/O盤 (2)	K-I0-02	
4	活性炭吸着池設備I/O盤 (3)	K-I0-03	
5	活性炭吸着池設備計装変換器盤	K-KP-01	
6	活性炭吸着池設備中継端子盤	K-TB-01	
7	中間ポンプ設備監視制御装置	P-PCS	
8	中間ポンプ設備I/O盤 (1)	P-I0-01	
9	中間ポンプ設備I/O盤 (2)	P-I0-02	
10	中間ポンプ設備計装変換器盤 (1)	P-KP-01	
11	中間ポンプ設備計装変換器盤 (2)	P-KP-02	
12	中間ポンプ設備中継端子盤	P-TB-01	

工 事 名 称		福増浄水場入出力装置更新工事			
図 面 名 称		中間ポンプ棟電気室平面図			
図 面 枚 数		5 葉 中 5	縮 尺		—
完 成		年 月 日	工事番号		施浄改9第1号
区 画 番 号		福浄－4	千葉県企業局		
整理番号			施 工 業 者		
所 長	次 長	課 長	設 計	製 図	
所 長	次 長	課 長	監 督	製 図	