

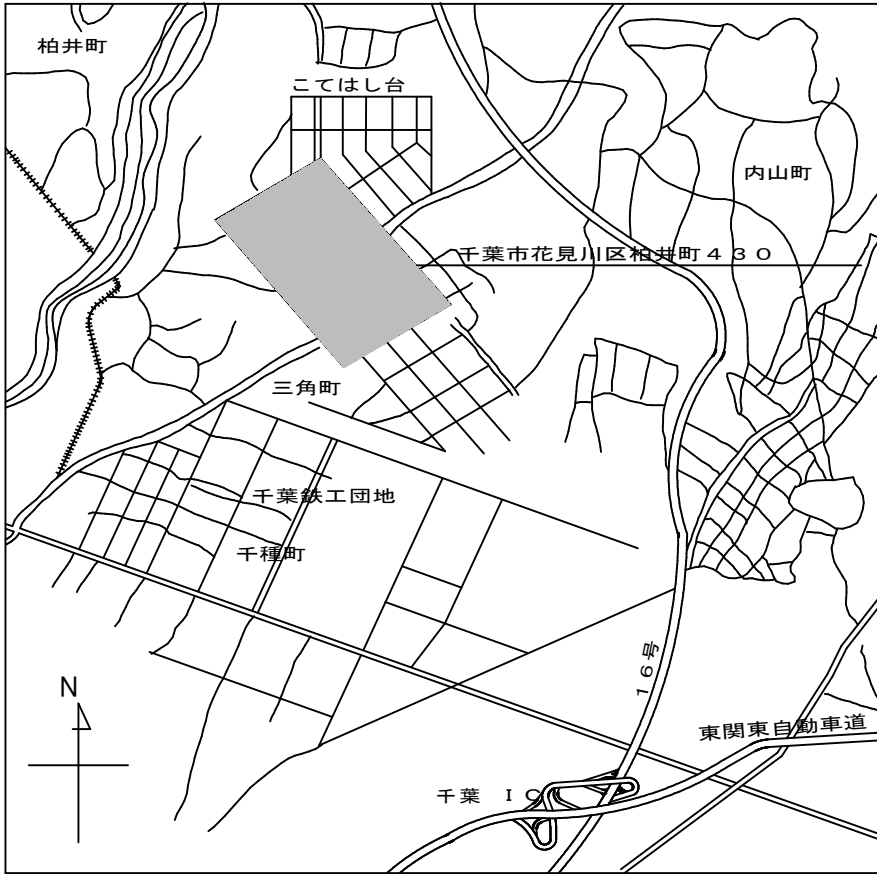


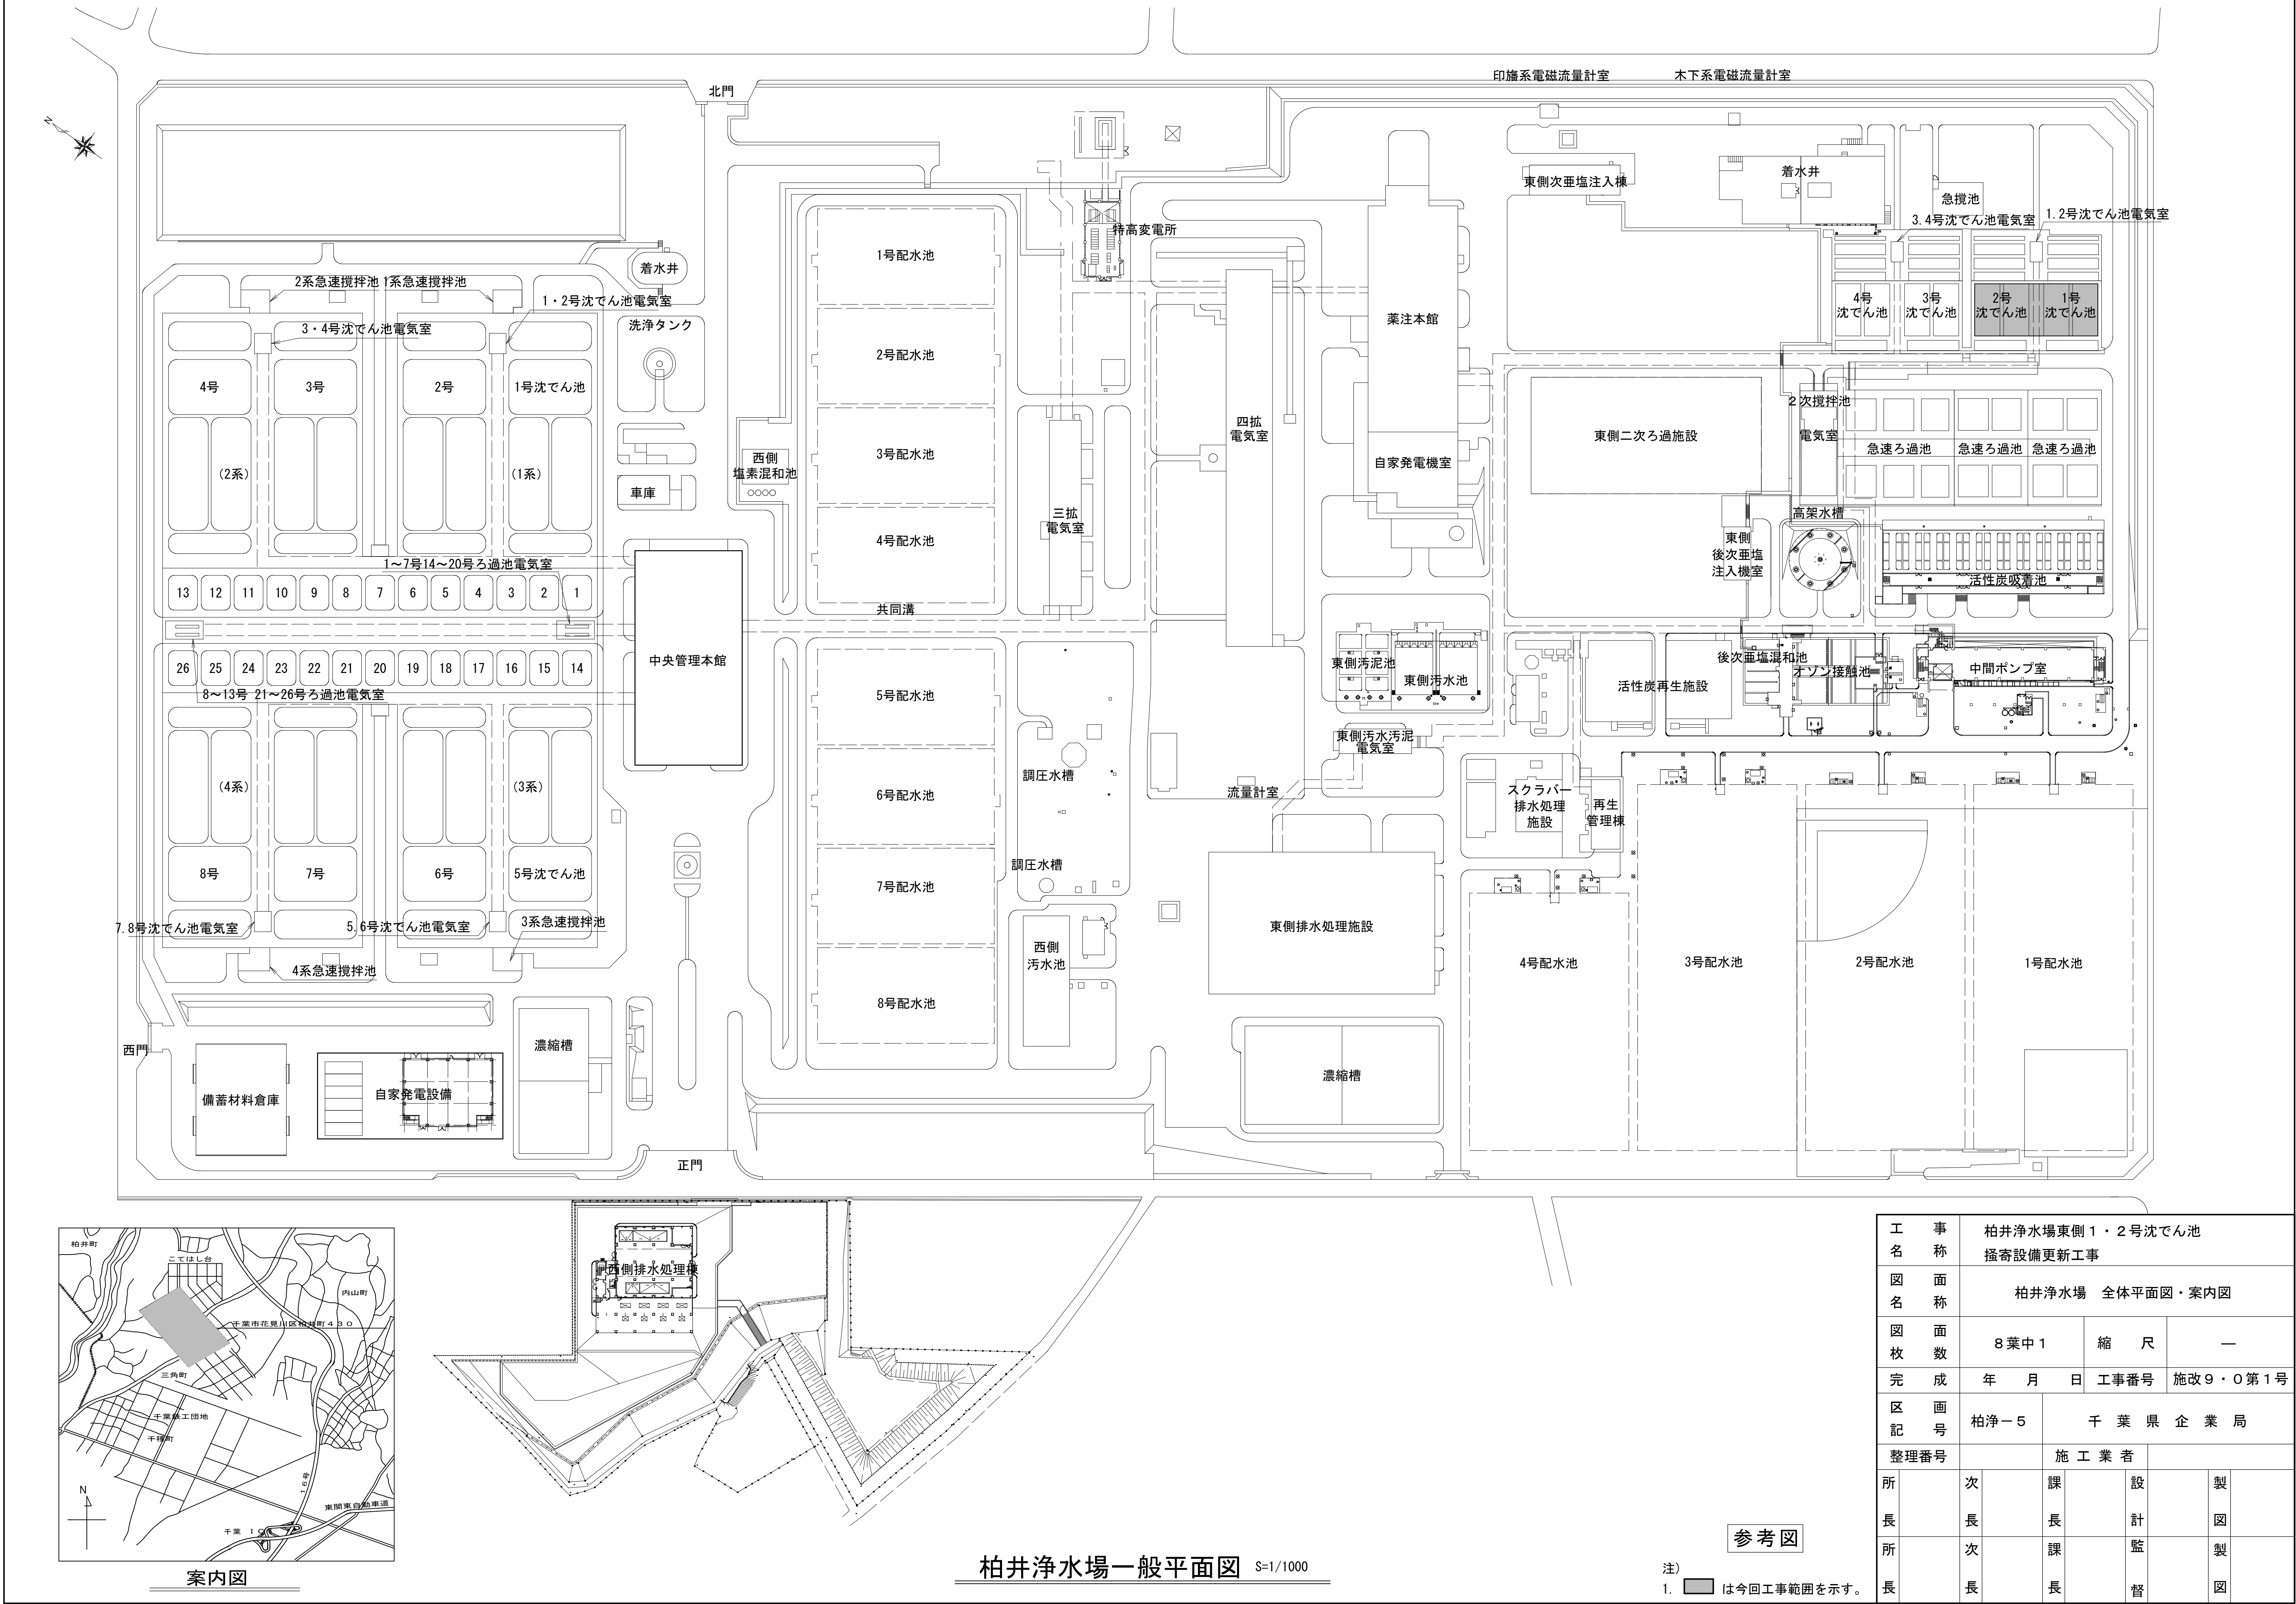

案内図


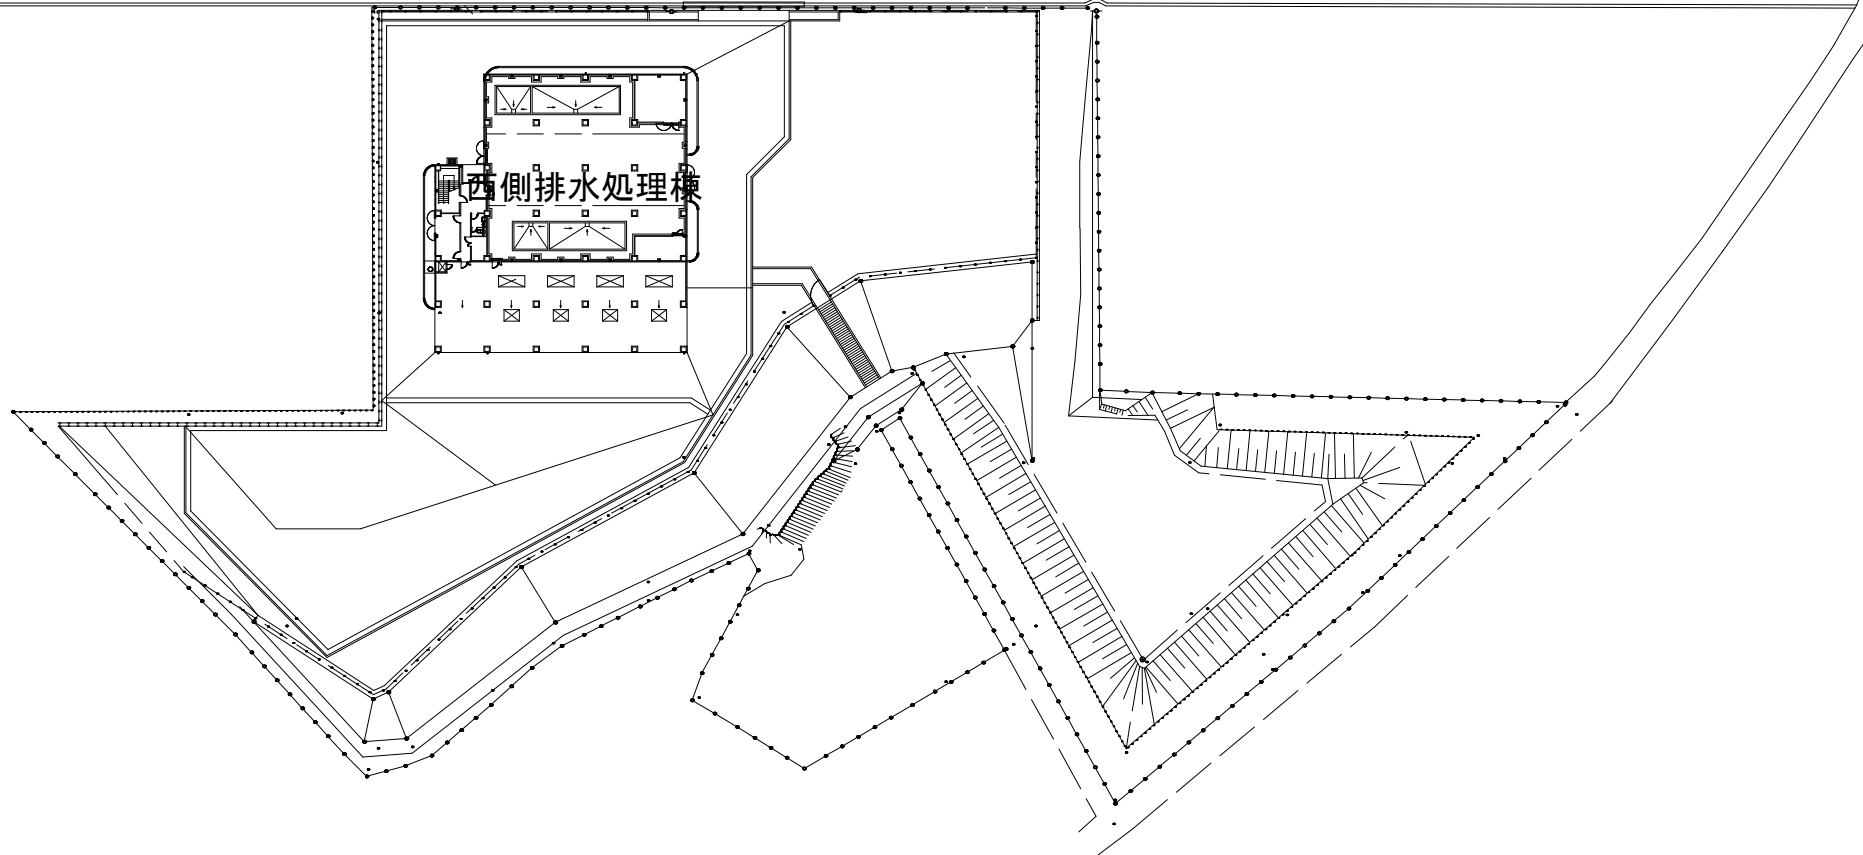


柏井浄水場一般平面図 S=1/1000

参考図


注)
1.  は今回工事範囲を示す。

工 事 名	柏井浄水場東側1・2号沈でん池 掻寄設備更新工事									
図 面 名	柏井浄水場 全体平面図・案内図									
図 面 枚 数	8 葉 中 1				縮 尺			一		
完 成	年 月 日				工事番号			施改9・0第1号		
区 画 記 号	柏浄－5				千 葉 県 企 業 局					
整理番号					施 工 業 者					
所 長		次 長		課 長		設 計		製 図		
所 長		次 長		課 長		監 督		製 図		

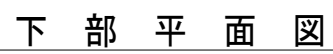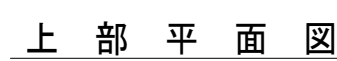


- 1) 2-1, 2-2号池は本図の勝手反対とする。
- 2) は今回工事範囲を示す。
- 3) アスベスト分析は、施工対象の
 レール基礎（1基あたり1検体）
 駆動装置基礎（いずれか1検体）
 壁面（池内1池あたり1検体、管廊1検体）
 の8検体に上実施すること。


工 名	事 称	柏井浄水場東側 1・2号沈でん池 掻寄設備更新工事			
図 名	面 称	沈でん池掻寄設備更新図			
図 枚	面 数	8 葉 中 2	縮	尺	—
完	成	年 月 日	工事番号	施改 9・0 第 1 号	
区 記	画 号	柏 浄 - 5	千 葉 県 企 業 局		
整理番号		施 工 業 者			
所 長		次 長	課 長	設 計	製 図
所 長		次 長	課 長	監 督	製 図

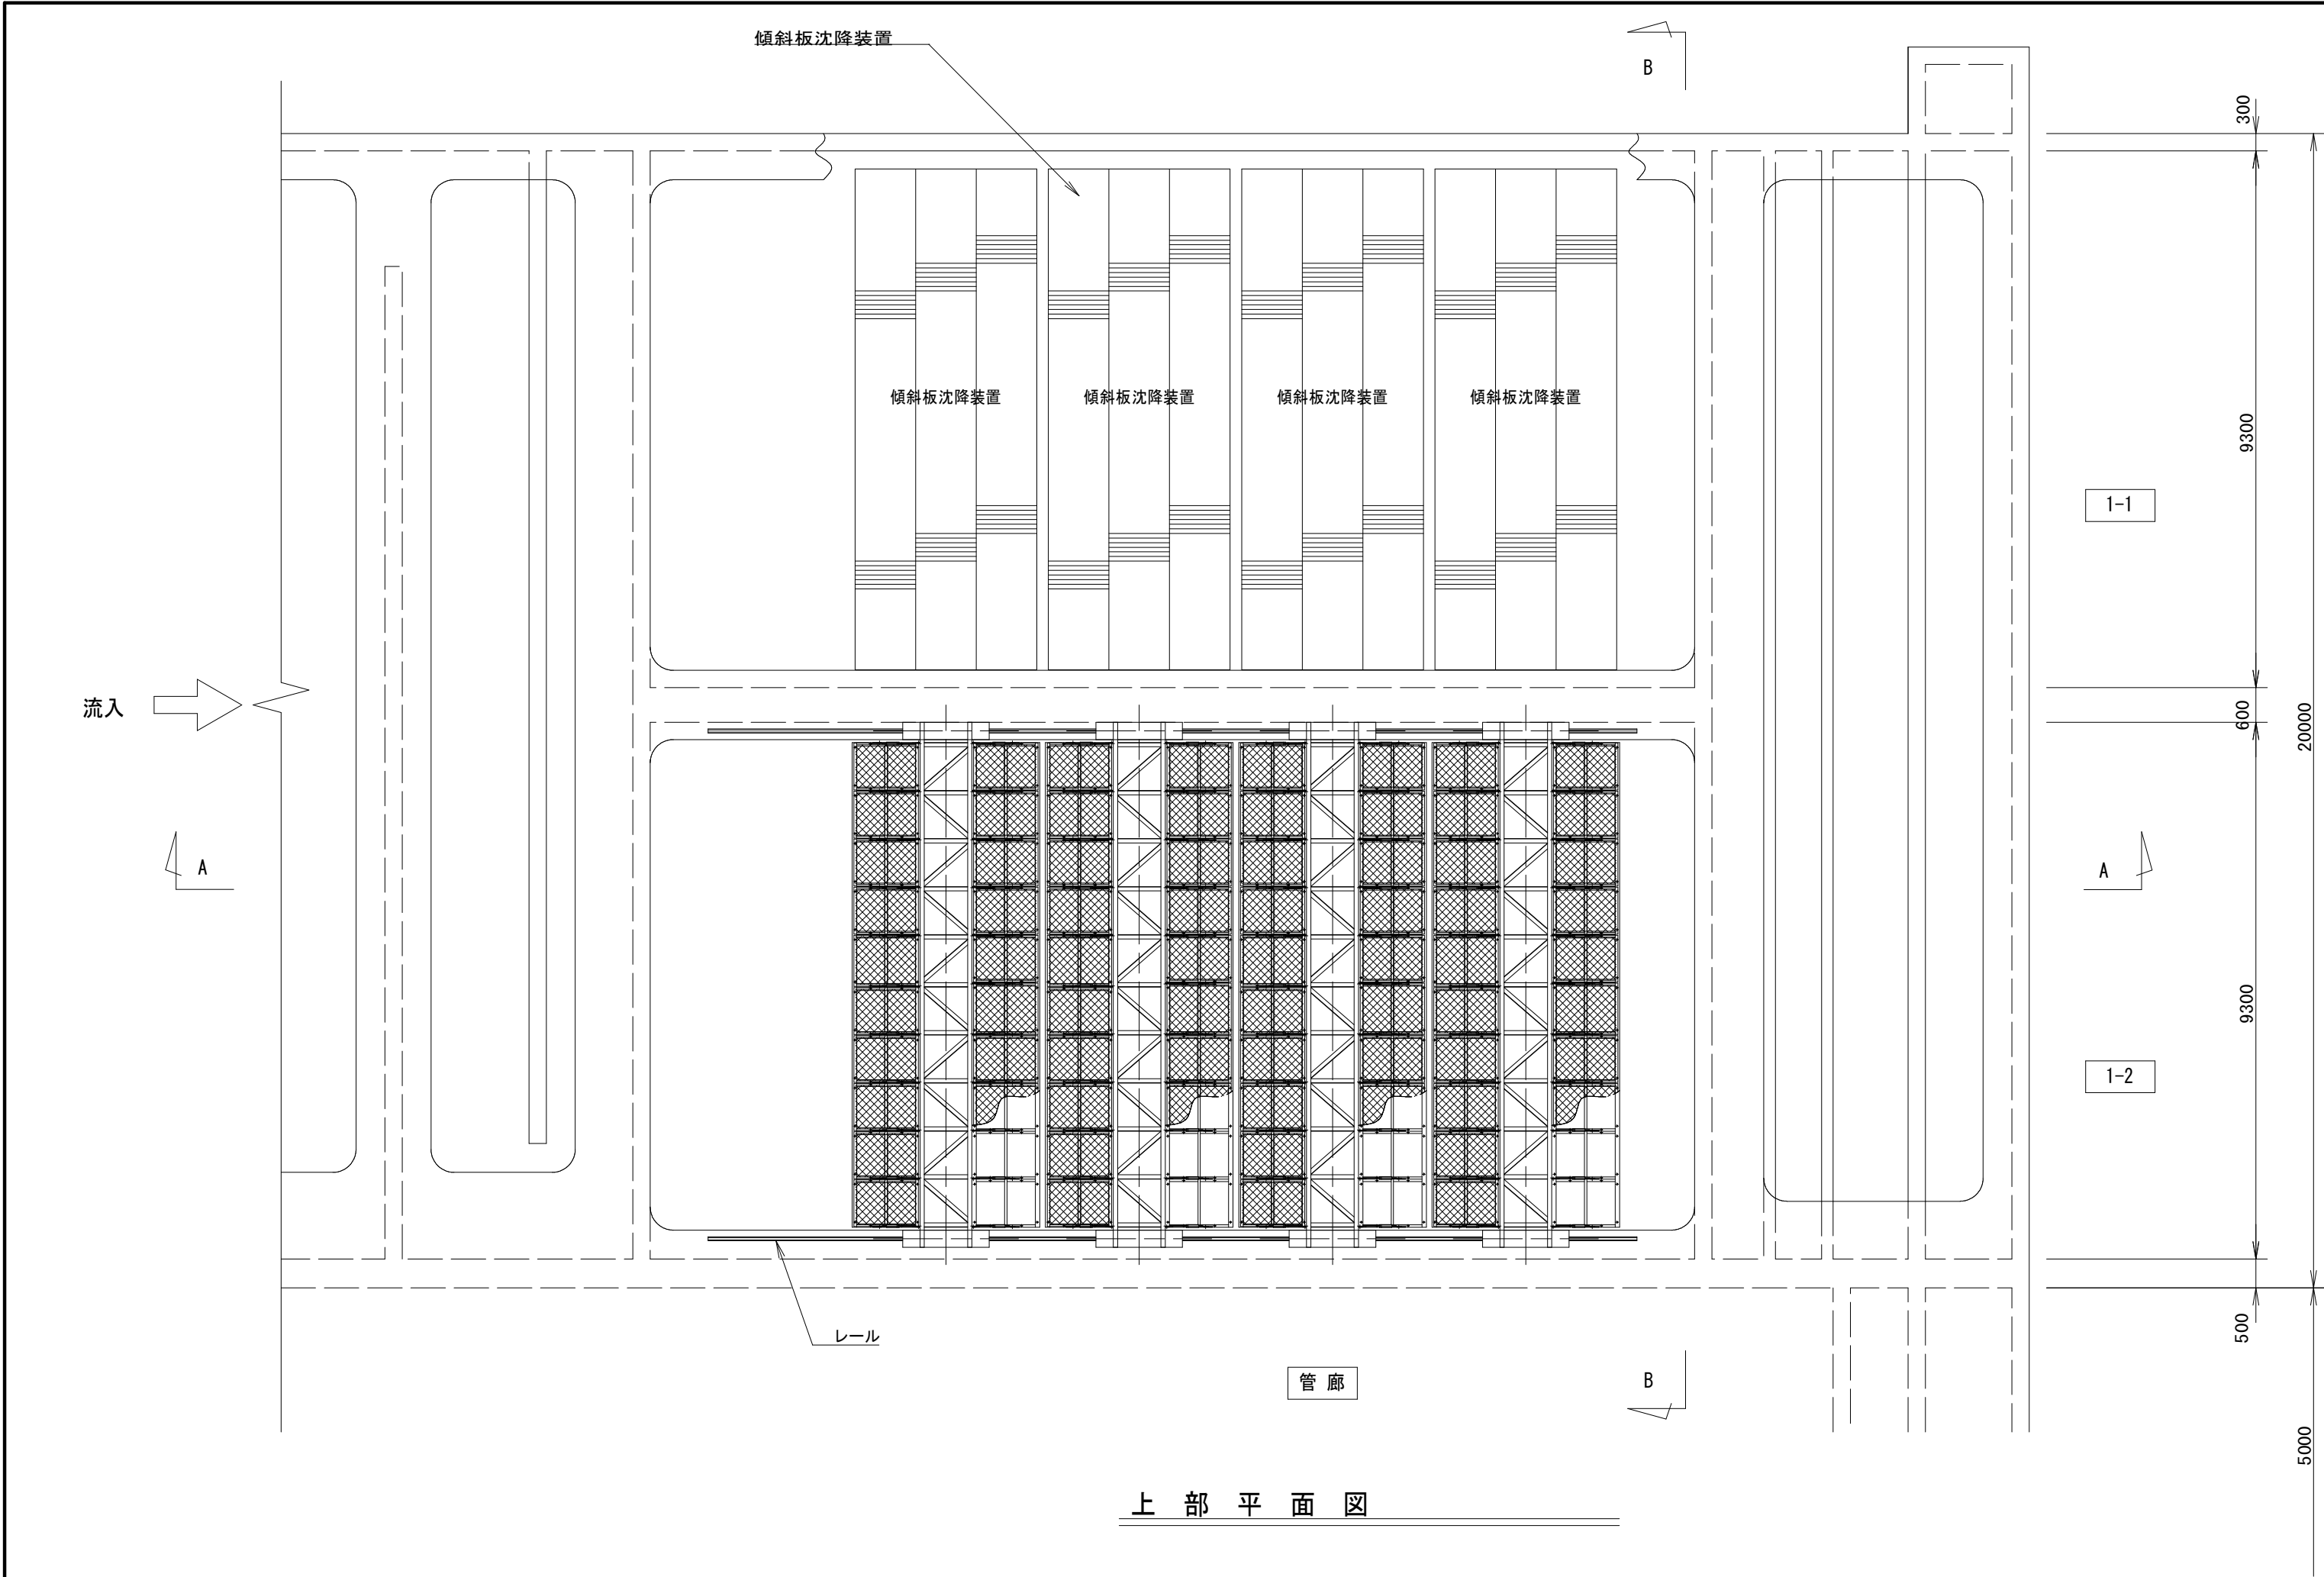


上部平面図

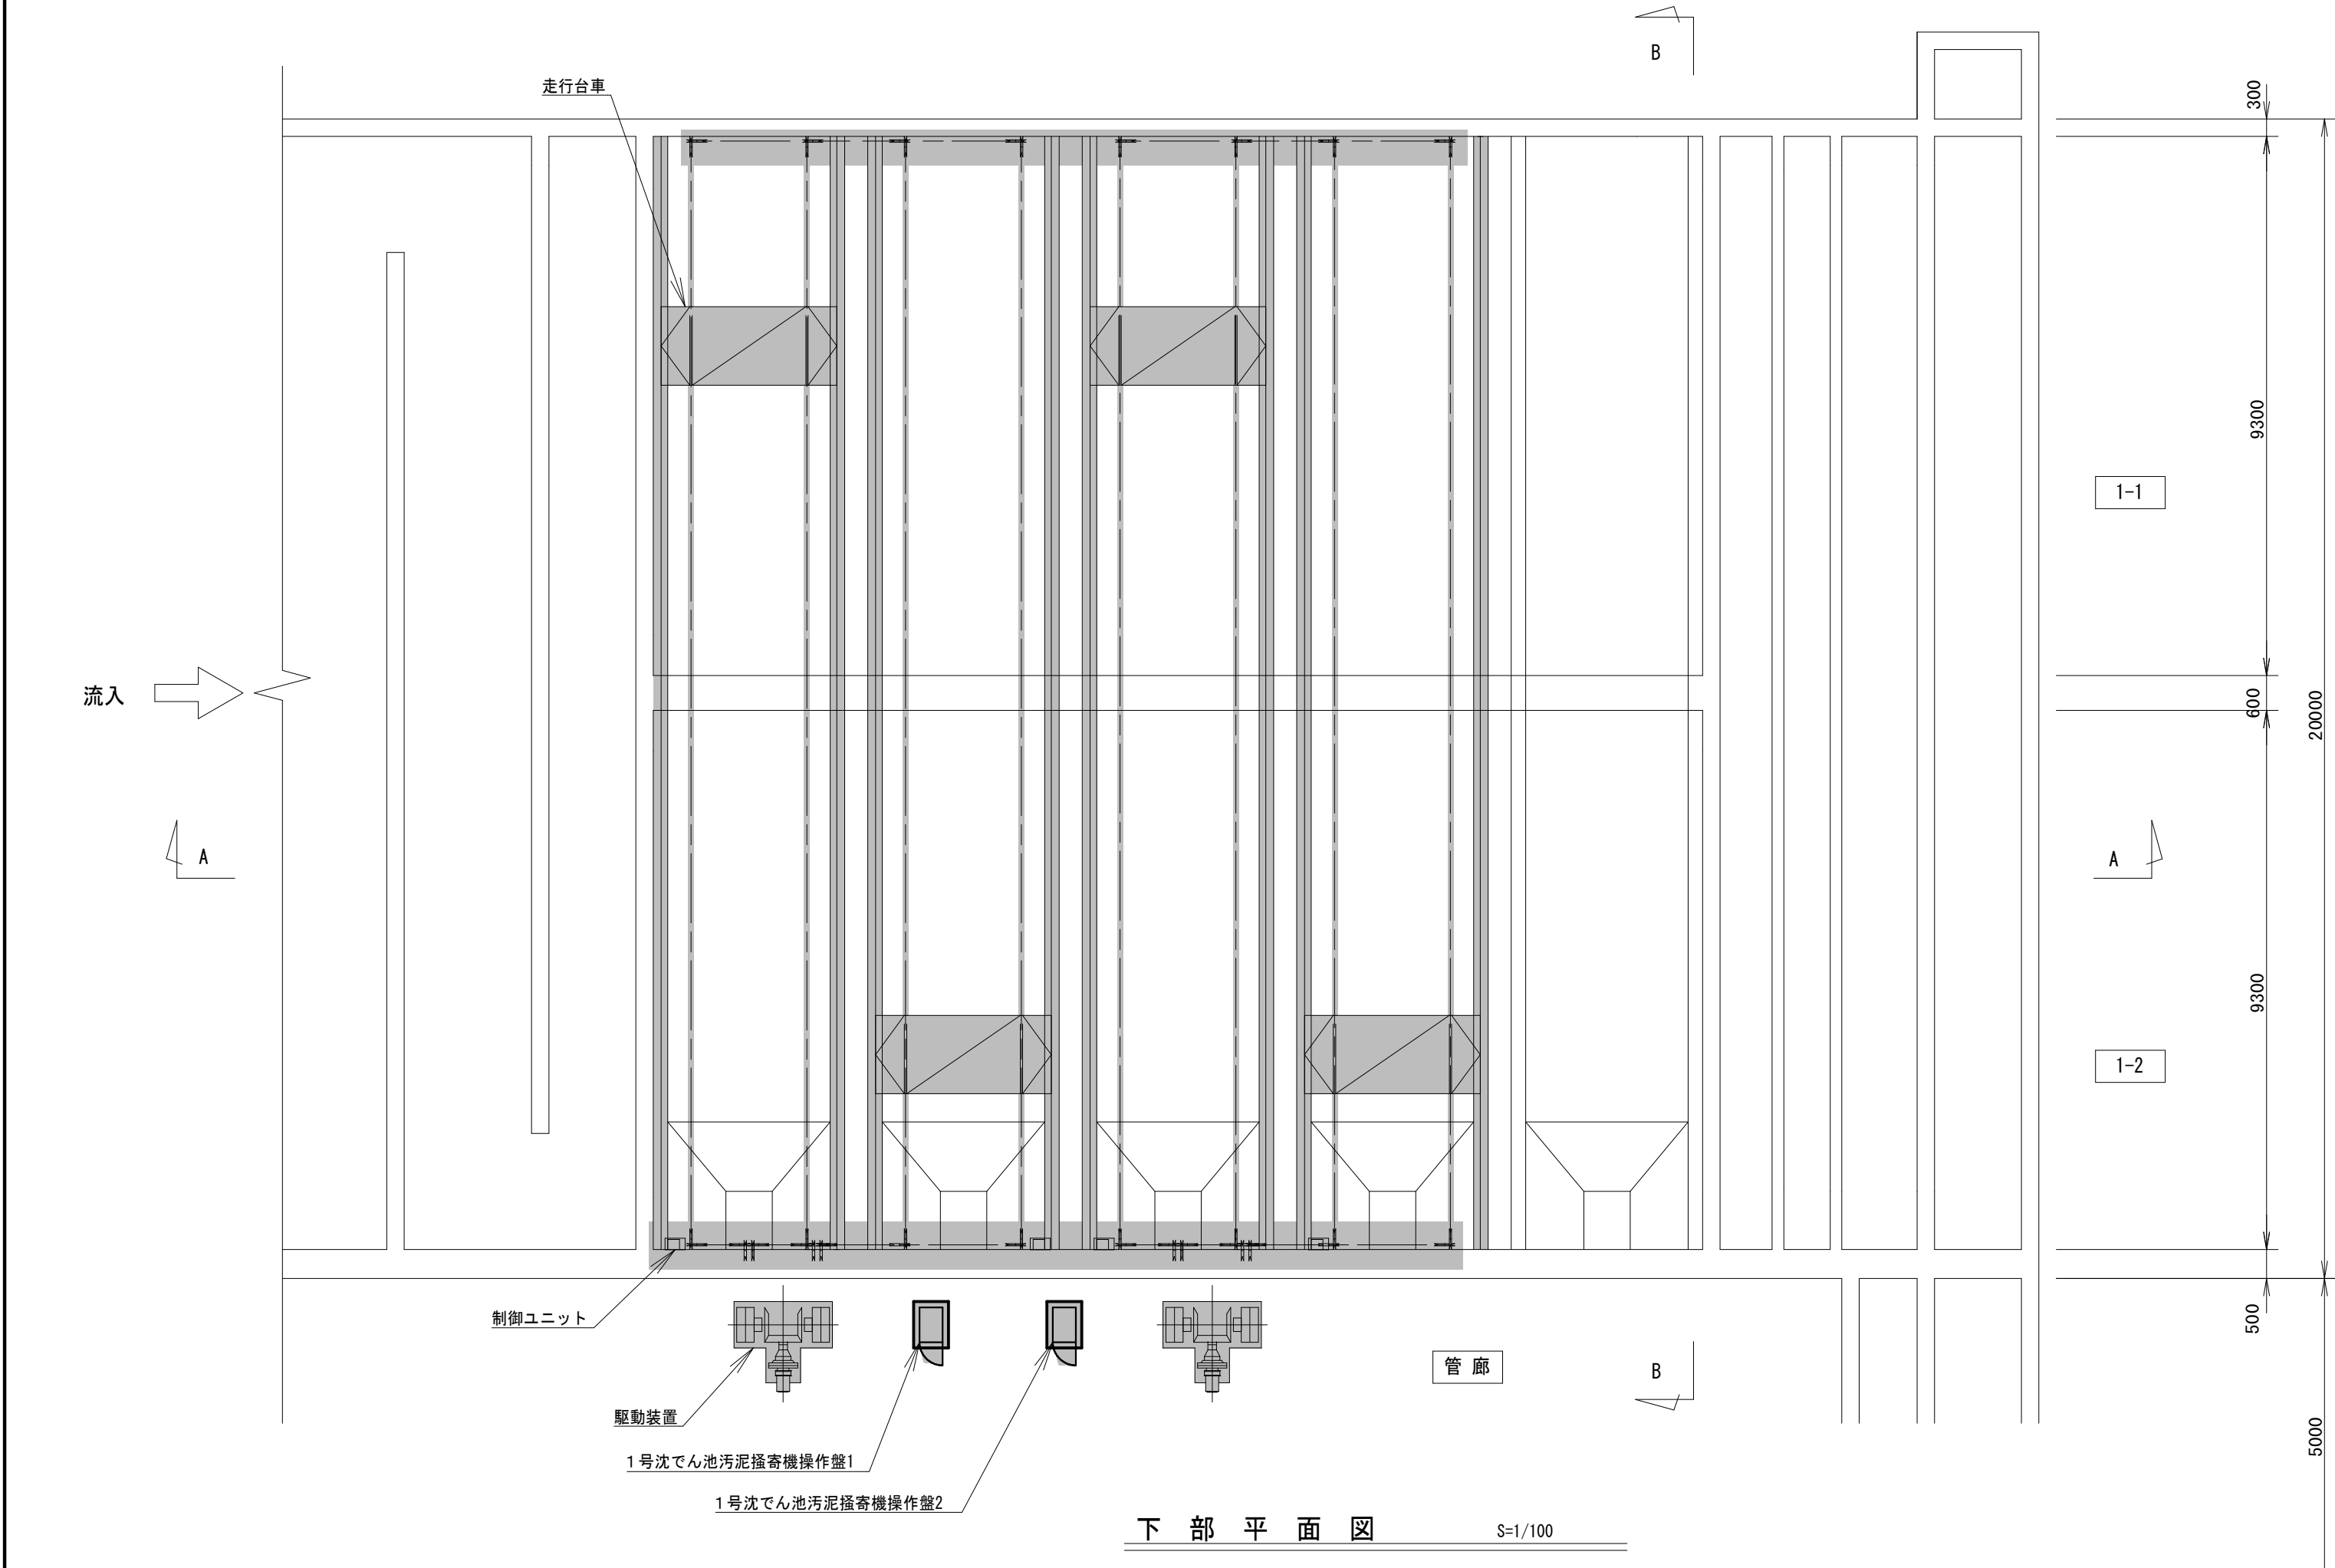

下部平面図

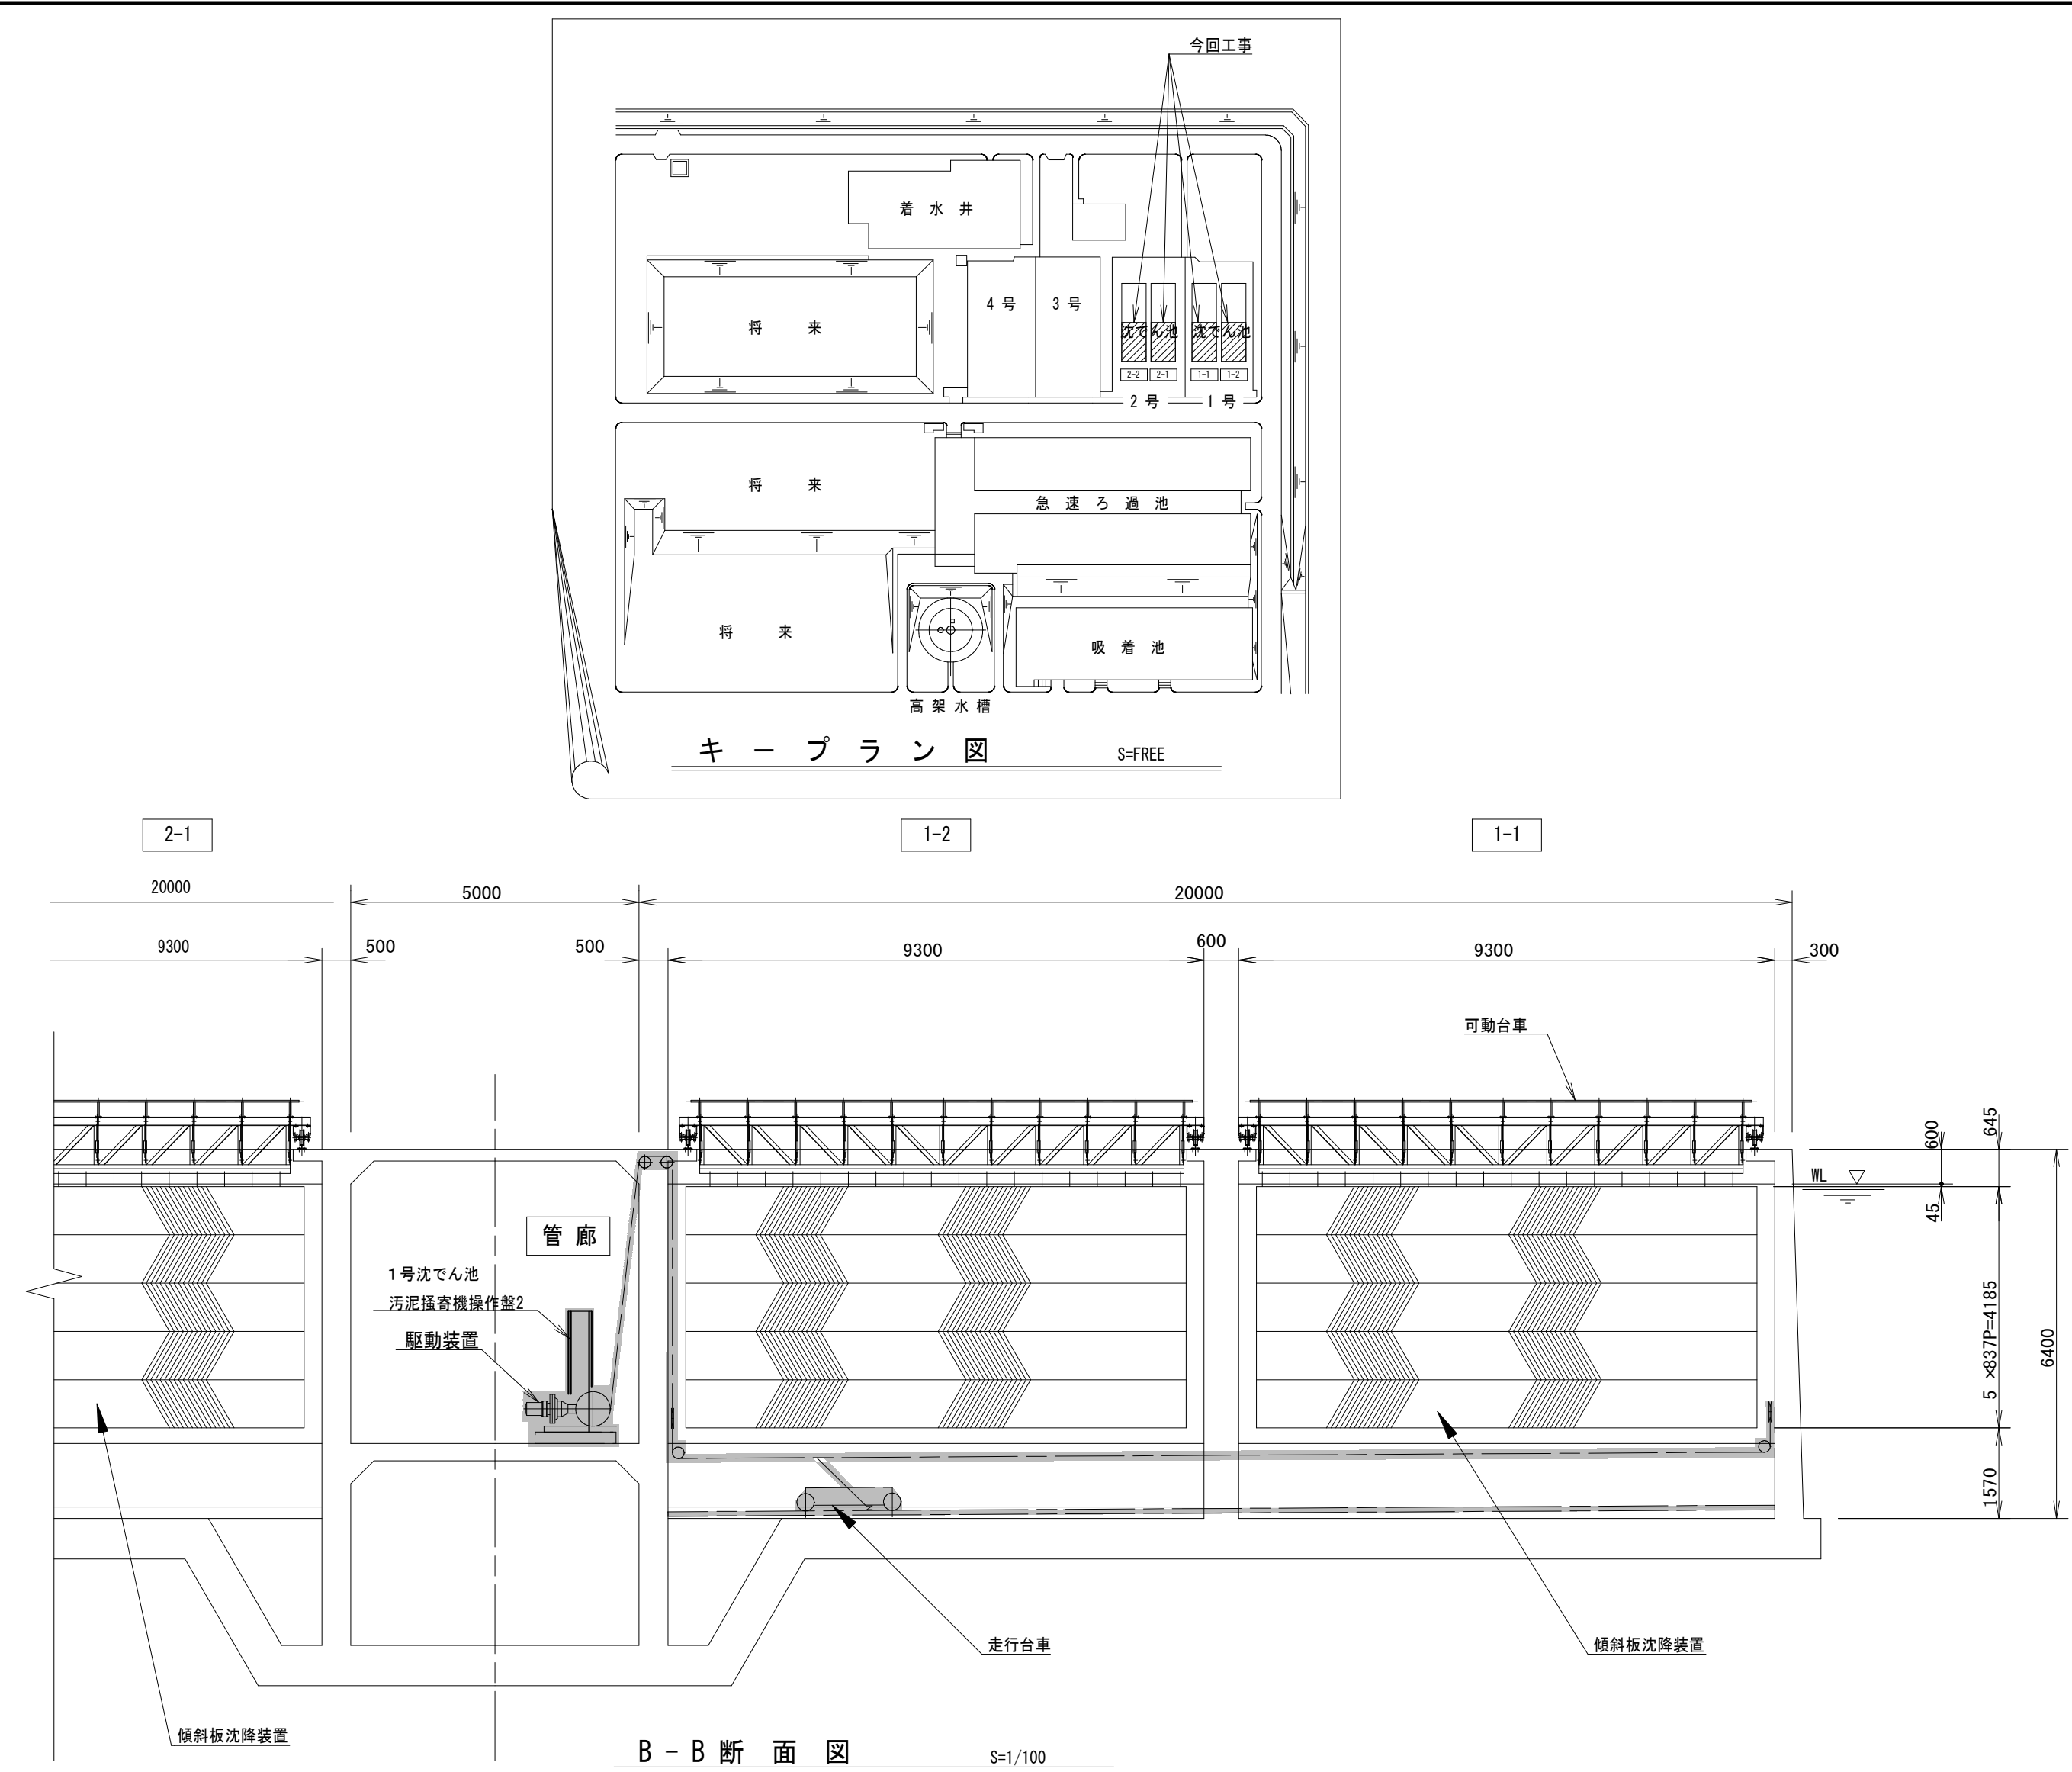

B-B断面図

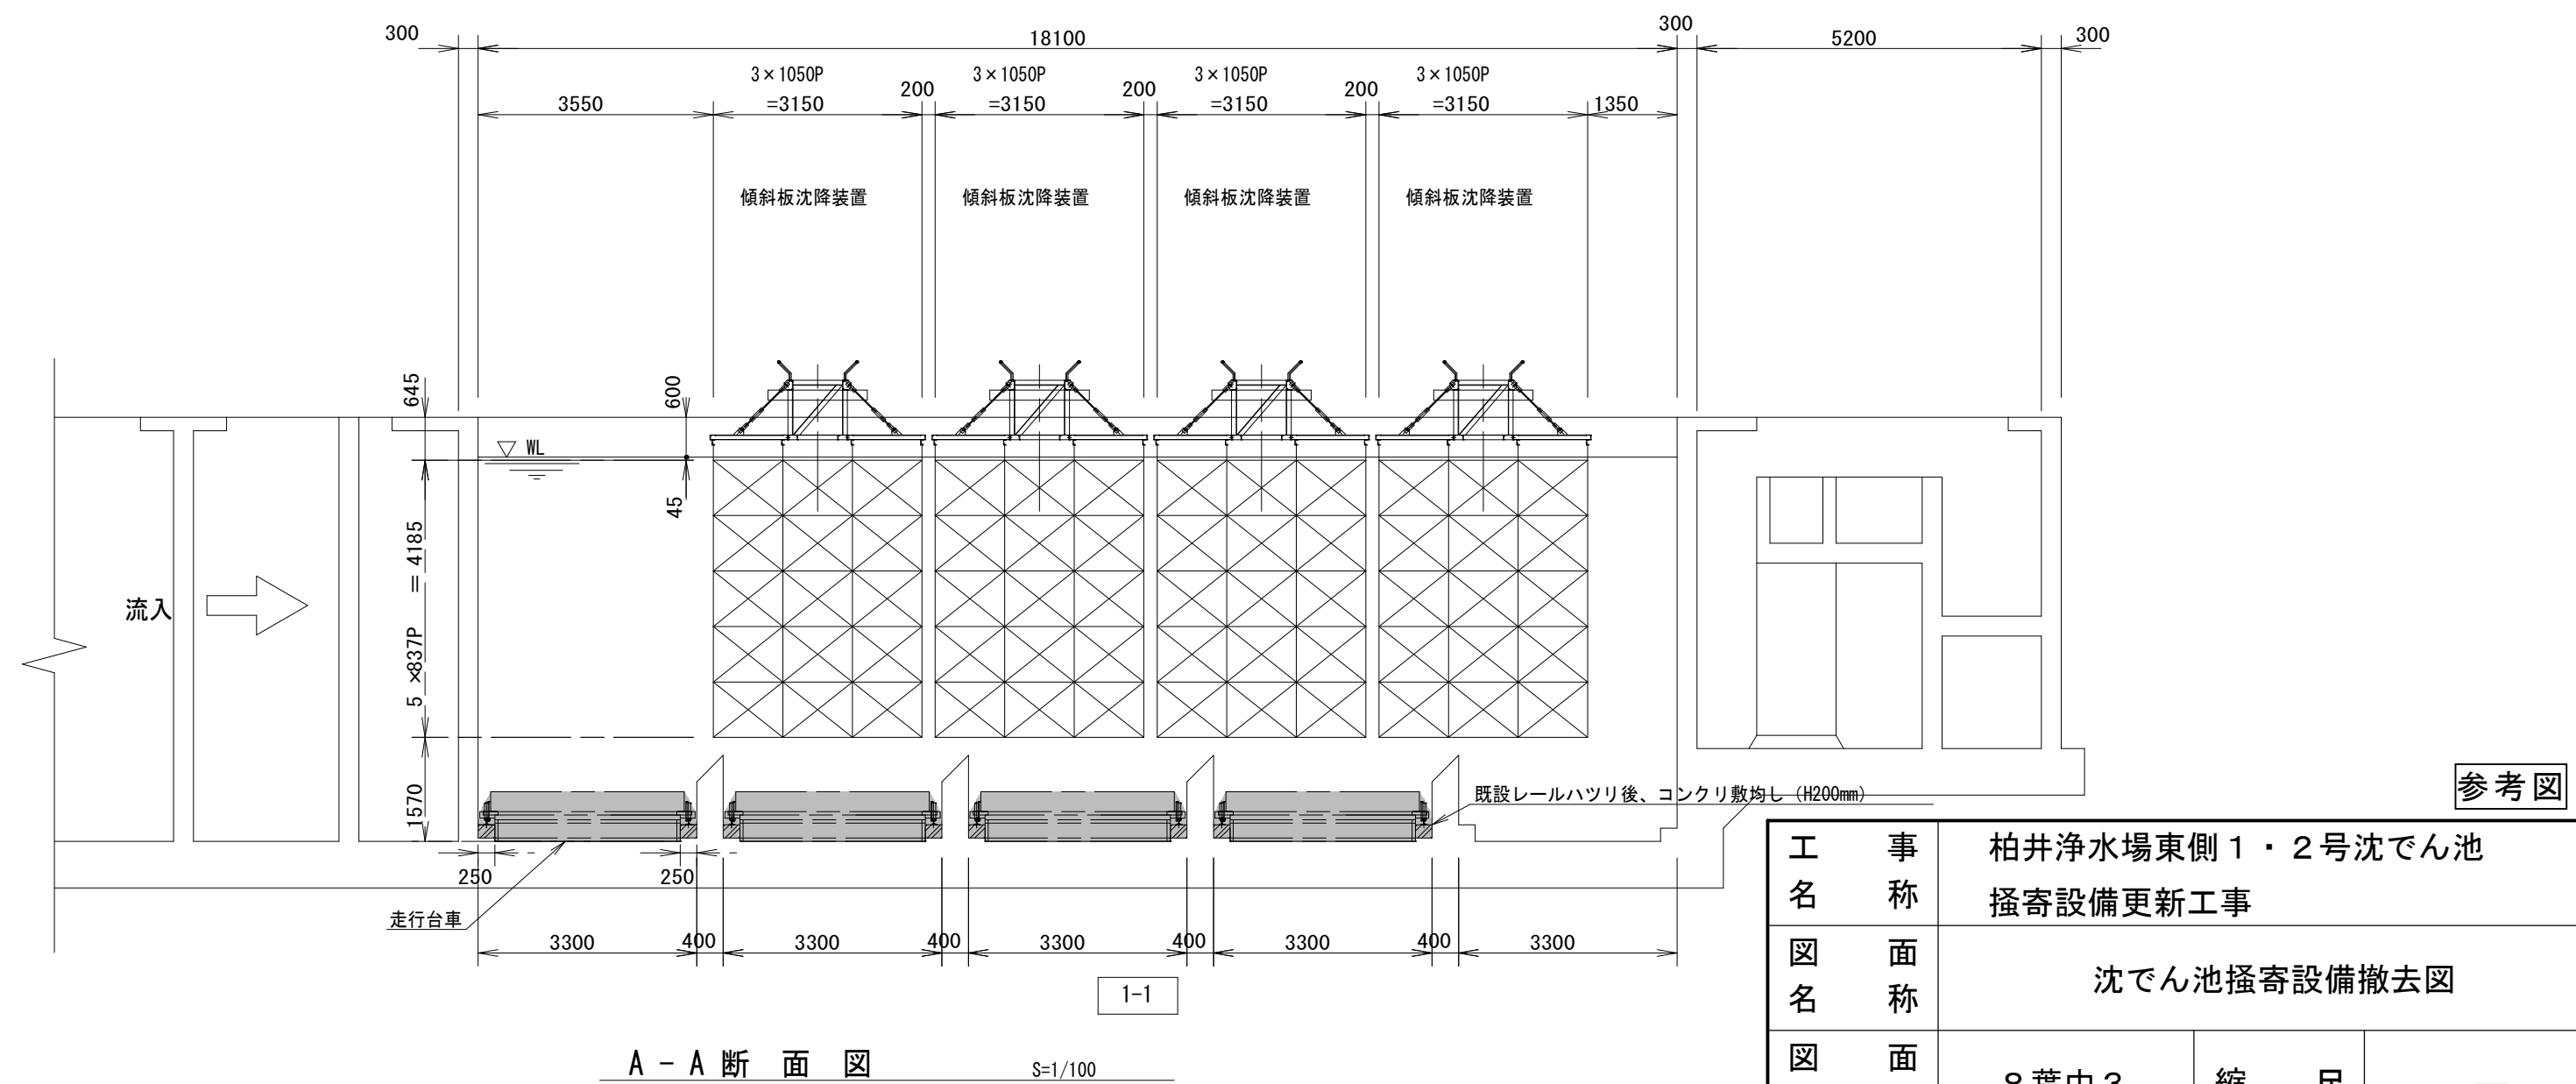



A-A断面図

注記

- 2-1, 2-2号池は本図の勝手反対とする。
- は今回工事範囲を示す。


工 名	事 称				柏井浄水場東側 1・2号沈でん池 掻寄設備更新工事			
図 名	面 称				沈でん池掻寄設備撤去図			
図 枚	面 数		8 葉中 3		縮 尺		—	
完 成	年 月 日		工事番号		施改 9・0 第 1号			
区 画 記 号	柏 浄－5		千 葉 県 企 業 局					
整理番号			施 工 業 者					
所 長	次 長	課 長	設 計	製 図				
所 長	次 長	課 長	監 督	製 図				

配線系統図

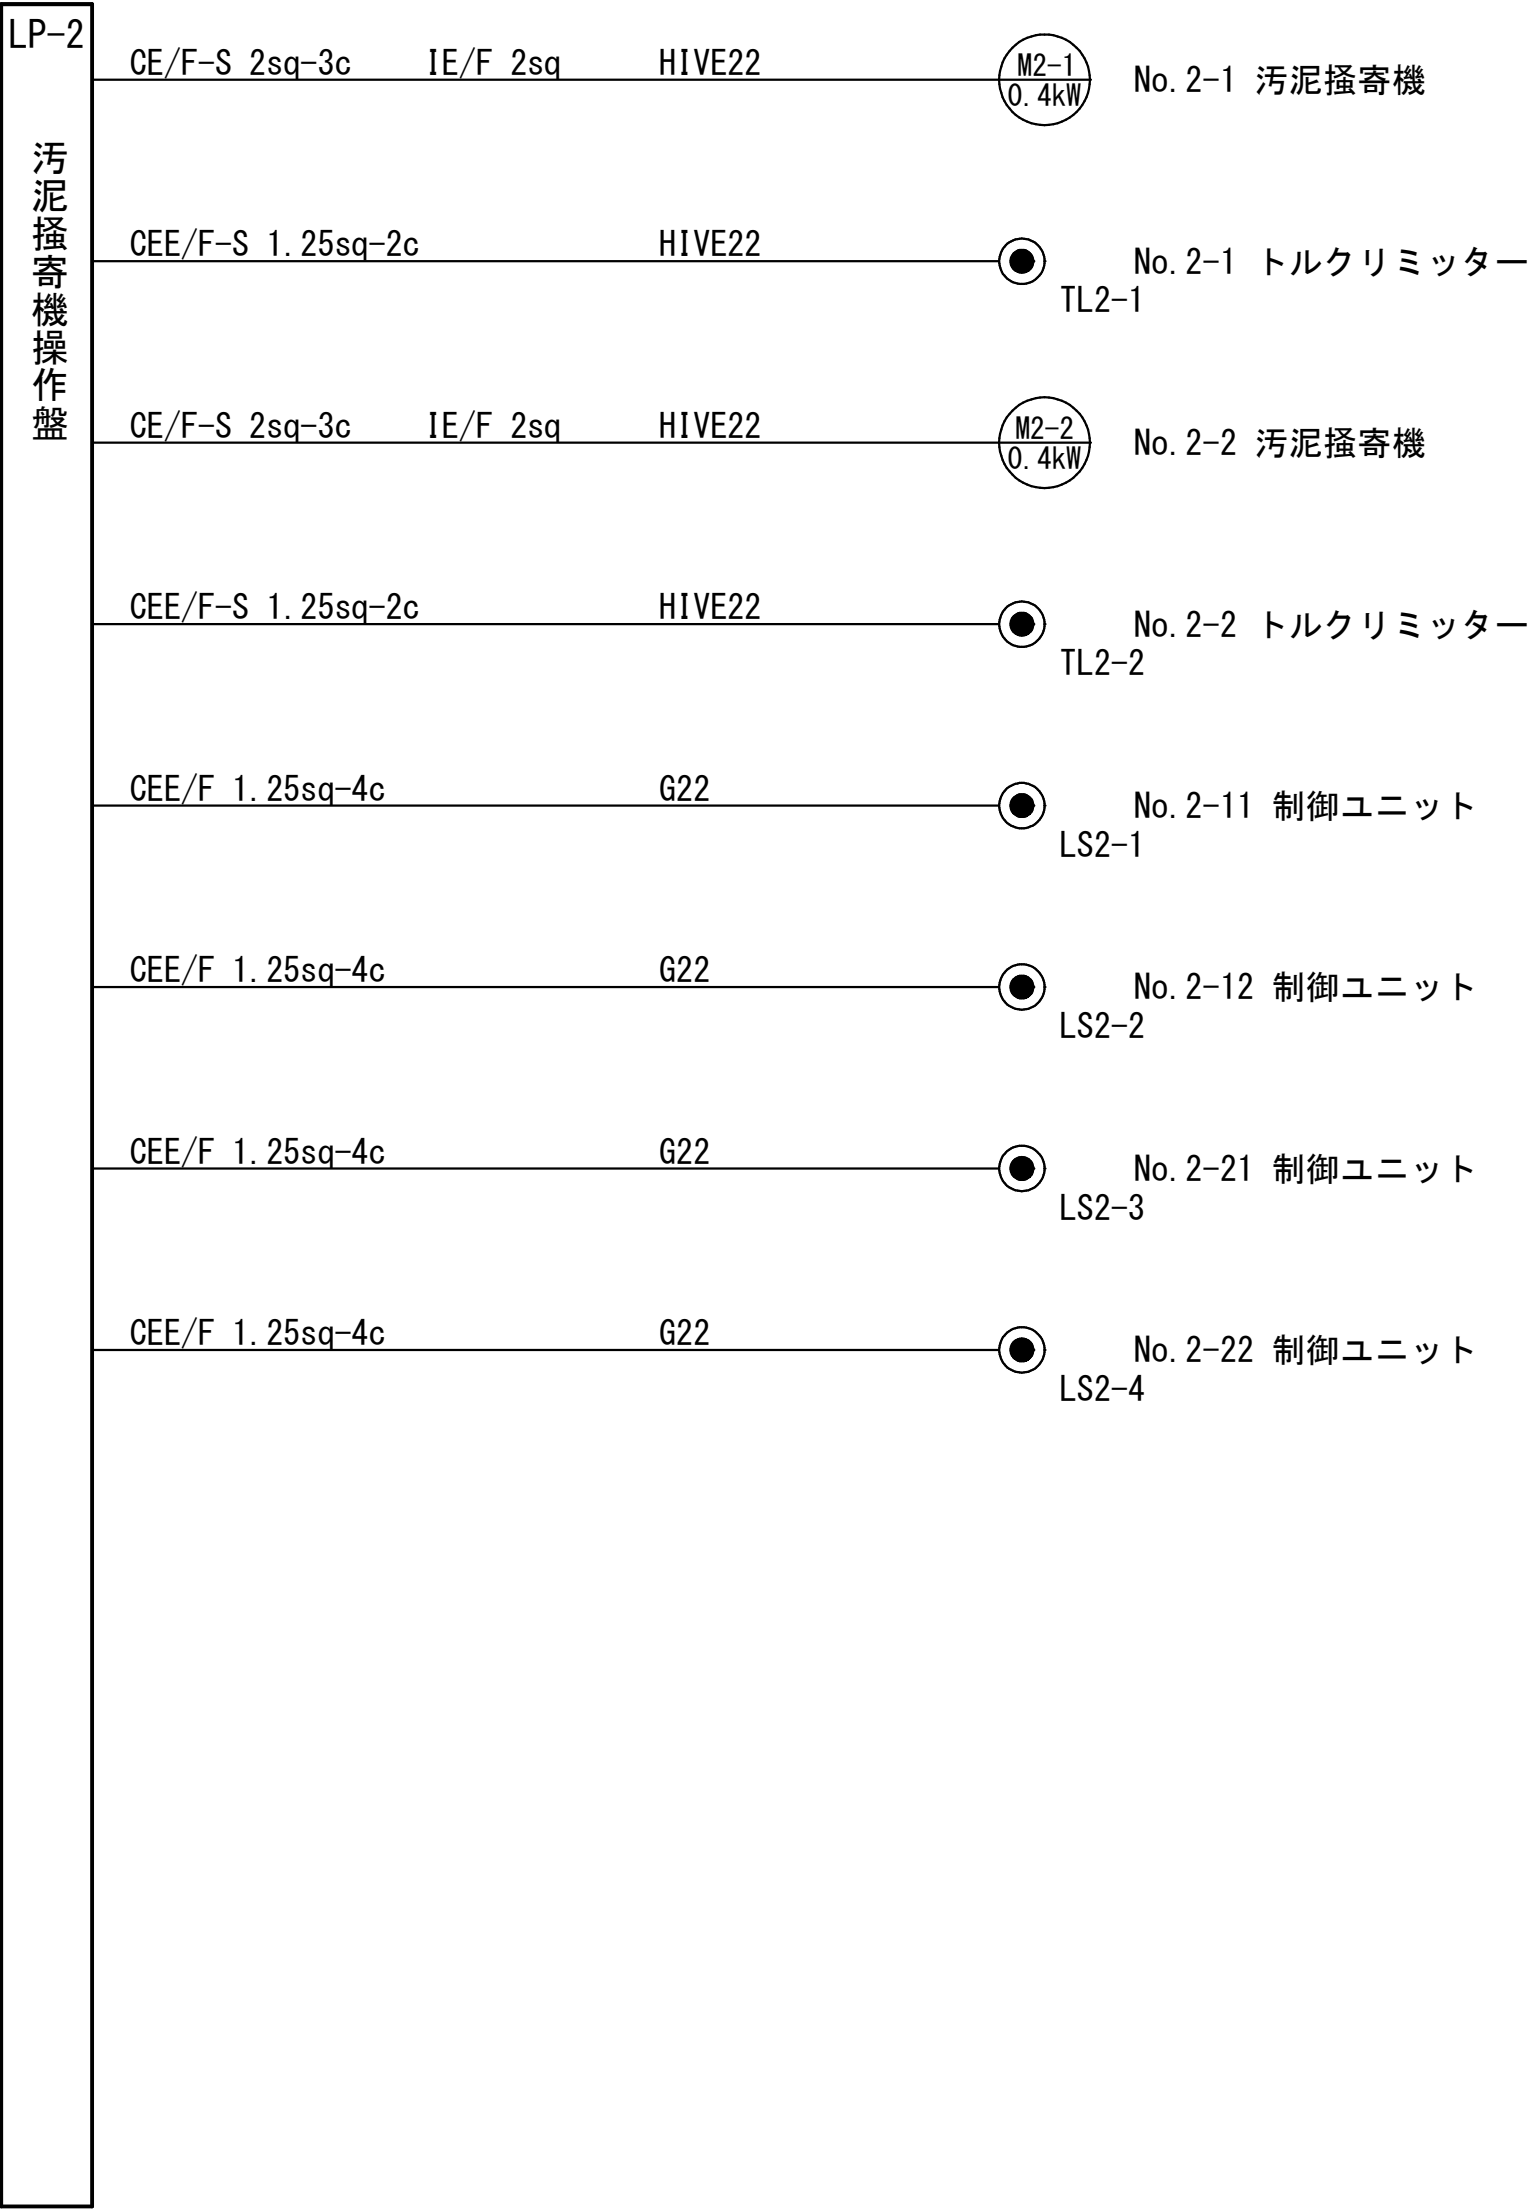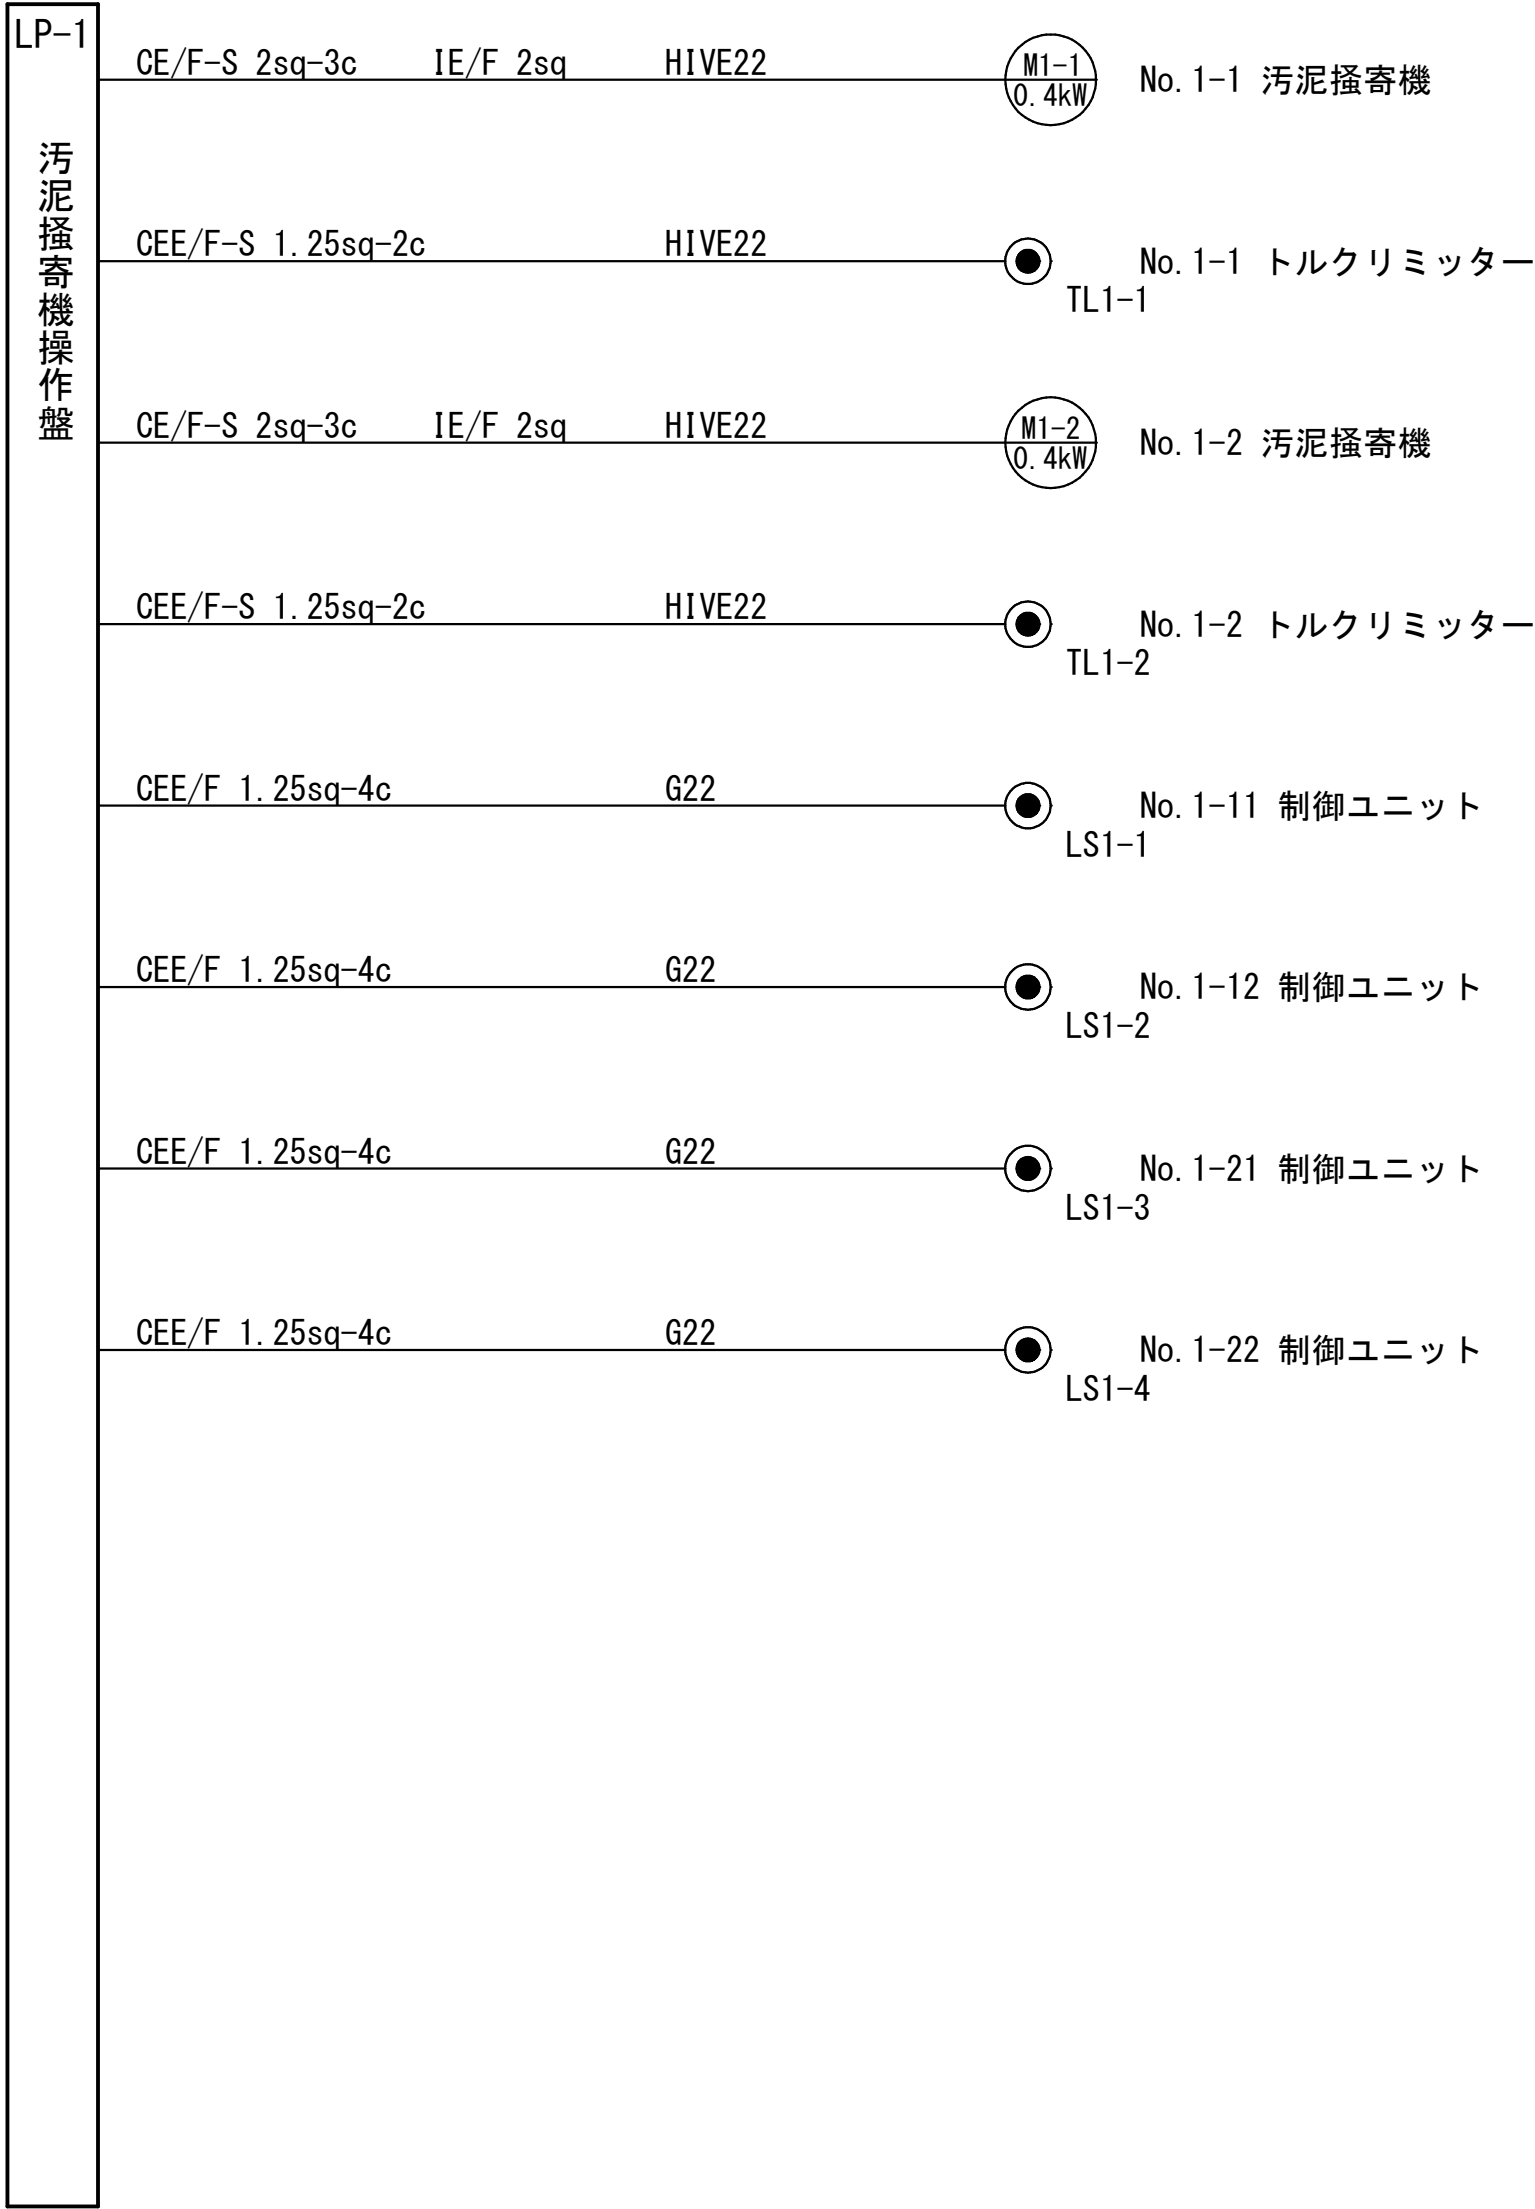

参考図





工 名	事 称 柏井浄水場東側1・2号沈でん池 掻寄設備更新工事					
図 名	汚泥掻寄機操作盤 配線系統図(更新)					
図 枚	面 数 8 葉 中 5		縮 尺		—	
完 成	年 月 日		工 事 番 号		施改9・0第1号	
区 画 記 号	柏 浄 - 5		千 葉 県 企 業 局			
整理番号		施 工 業 者				
所 長	次 長	課 長	設 計	製 図		
所 長	次 長	課 長	監 督	製 図		

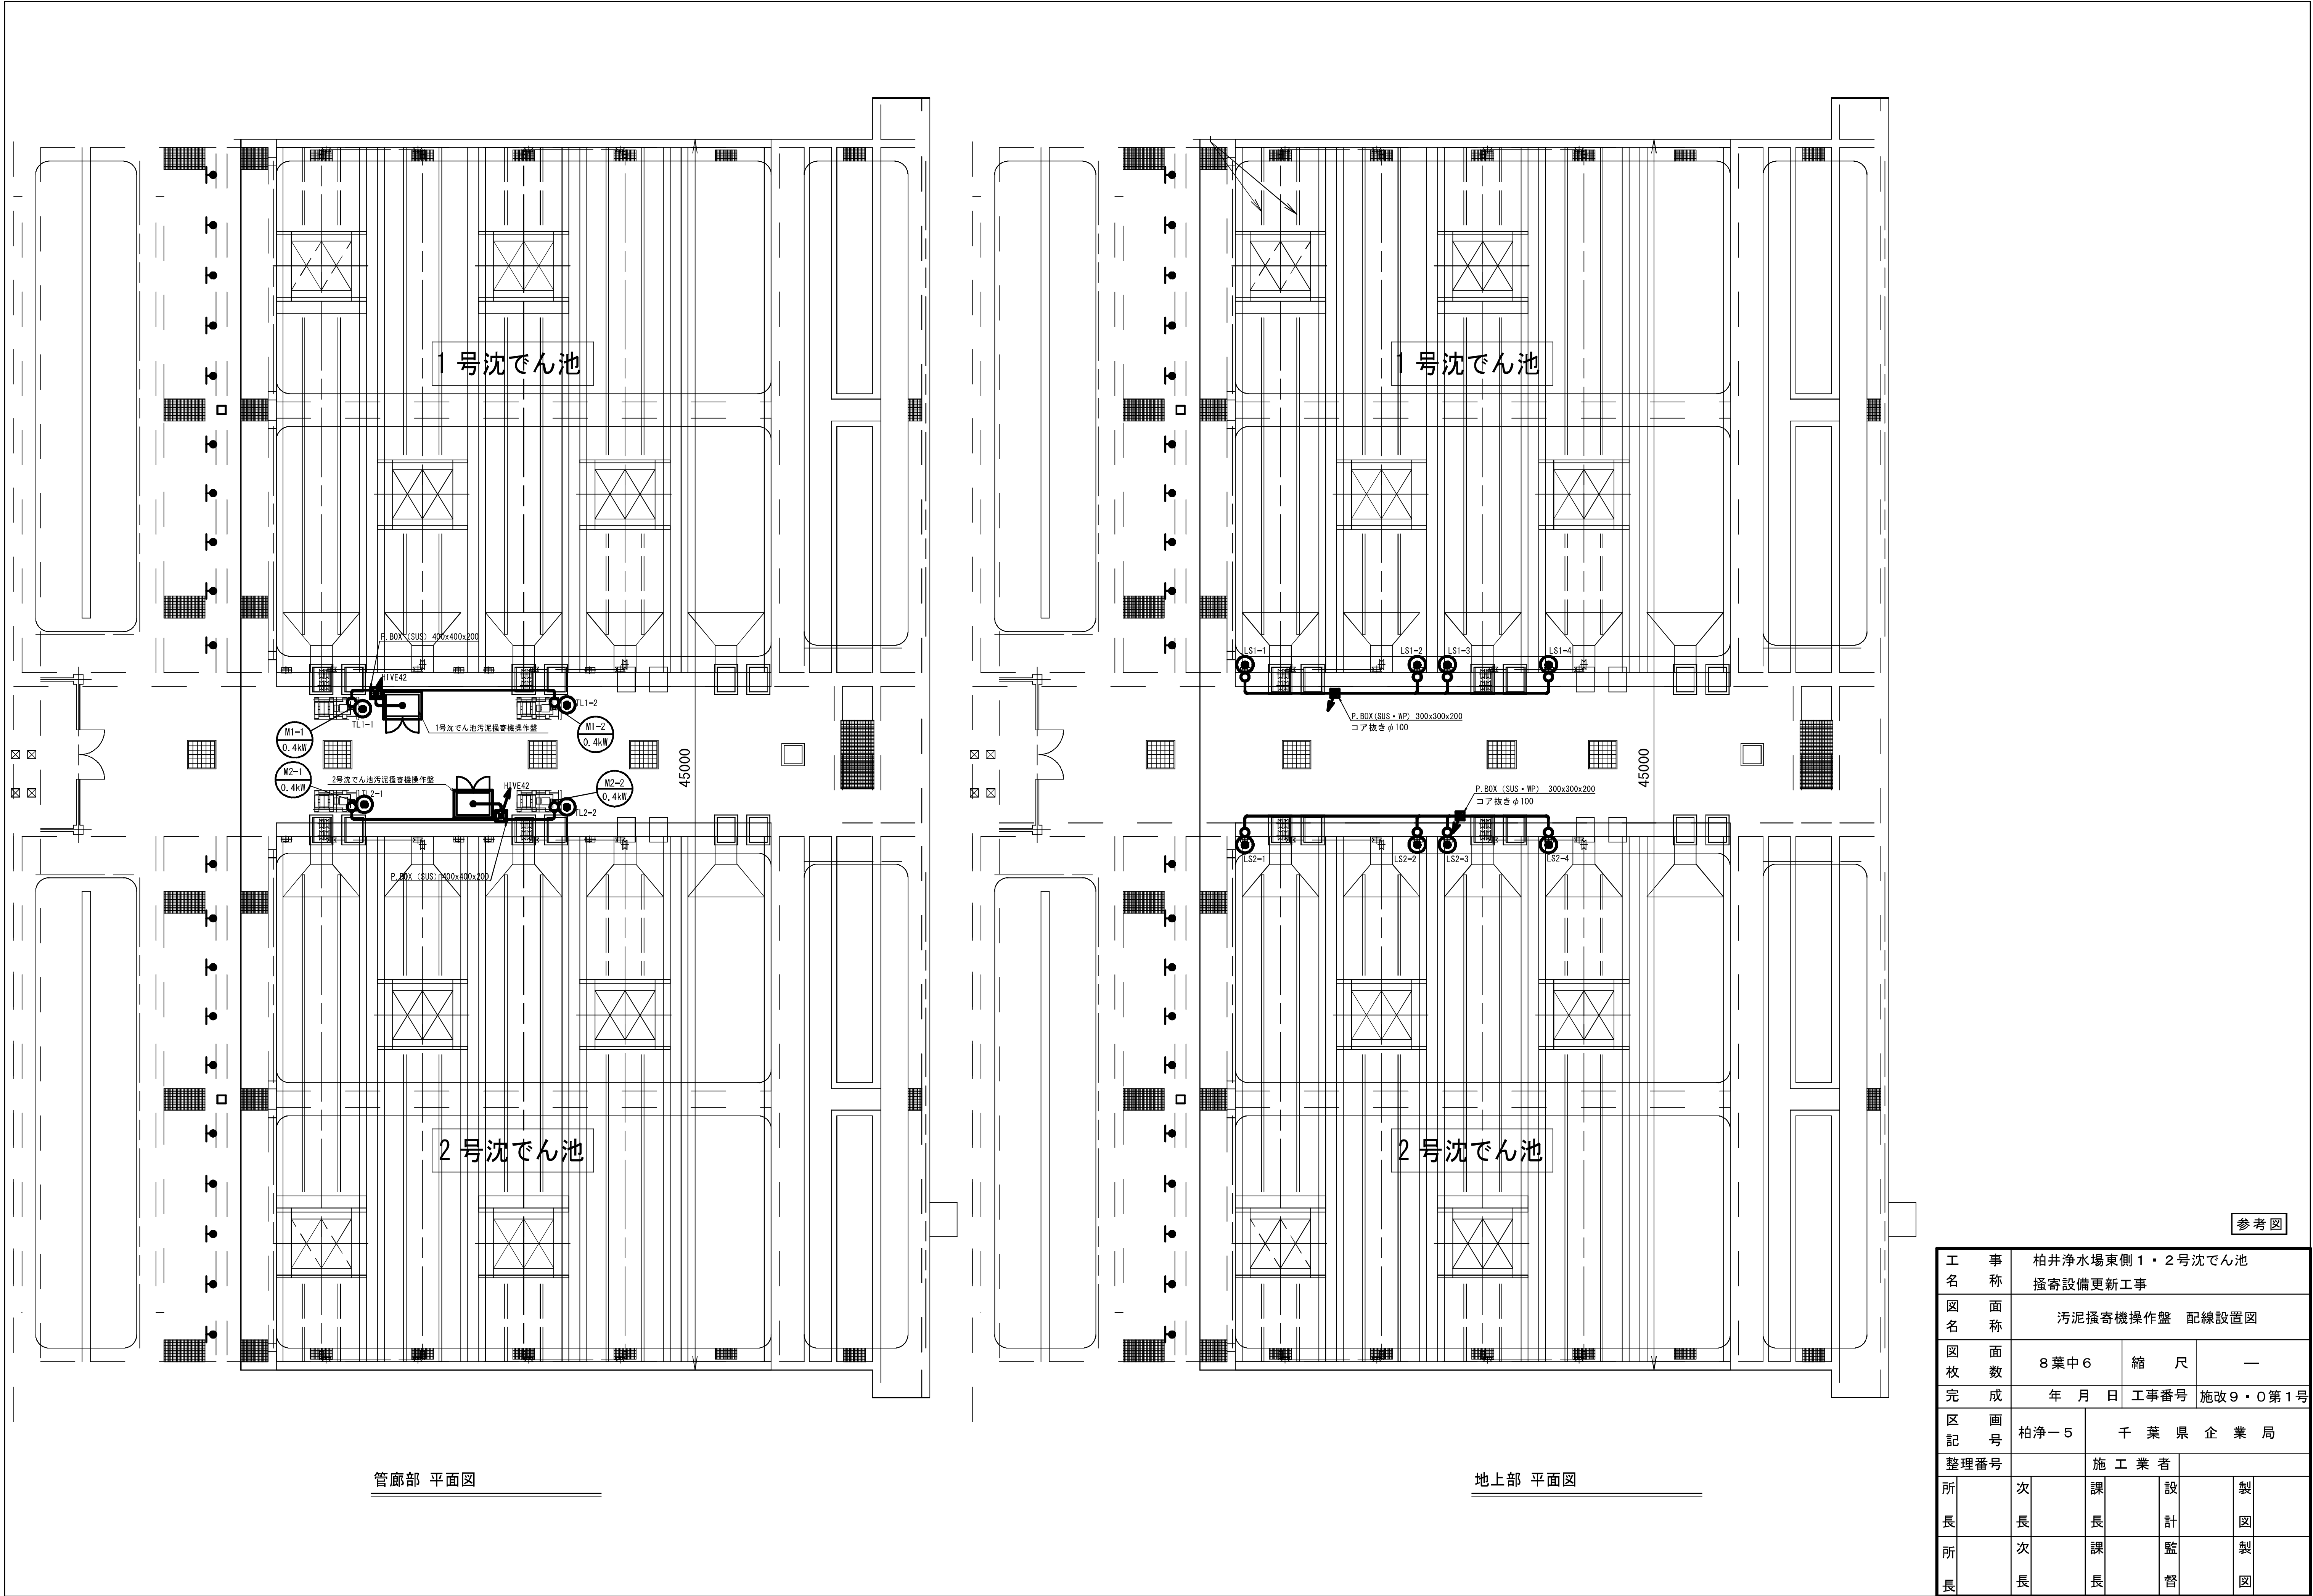

参考図


工 事 名 称	柏井浄水場東側1・2号沈でん池 掻寄設備更新工事				
図 面 名 称	汚泥掻寄機操作盤 配線設置図				
図 枚 数	8 葉 中 6		縮 尺		—
完 成 日	年 月 日		工事番号		施改9・0第1号
区 画 記 号	柏浄－5		千 葉 県 企 業 局		
整理番号			施 工 業 者		
所 長	次 長		課 長	設 計	製 図
所 長	次 長		課 長	監 督	製 図

撤 去 配 線 系 統 図

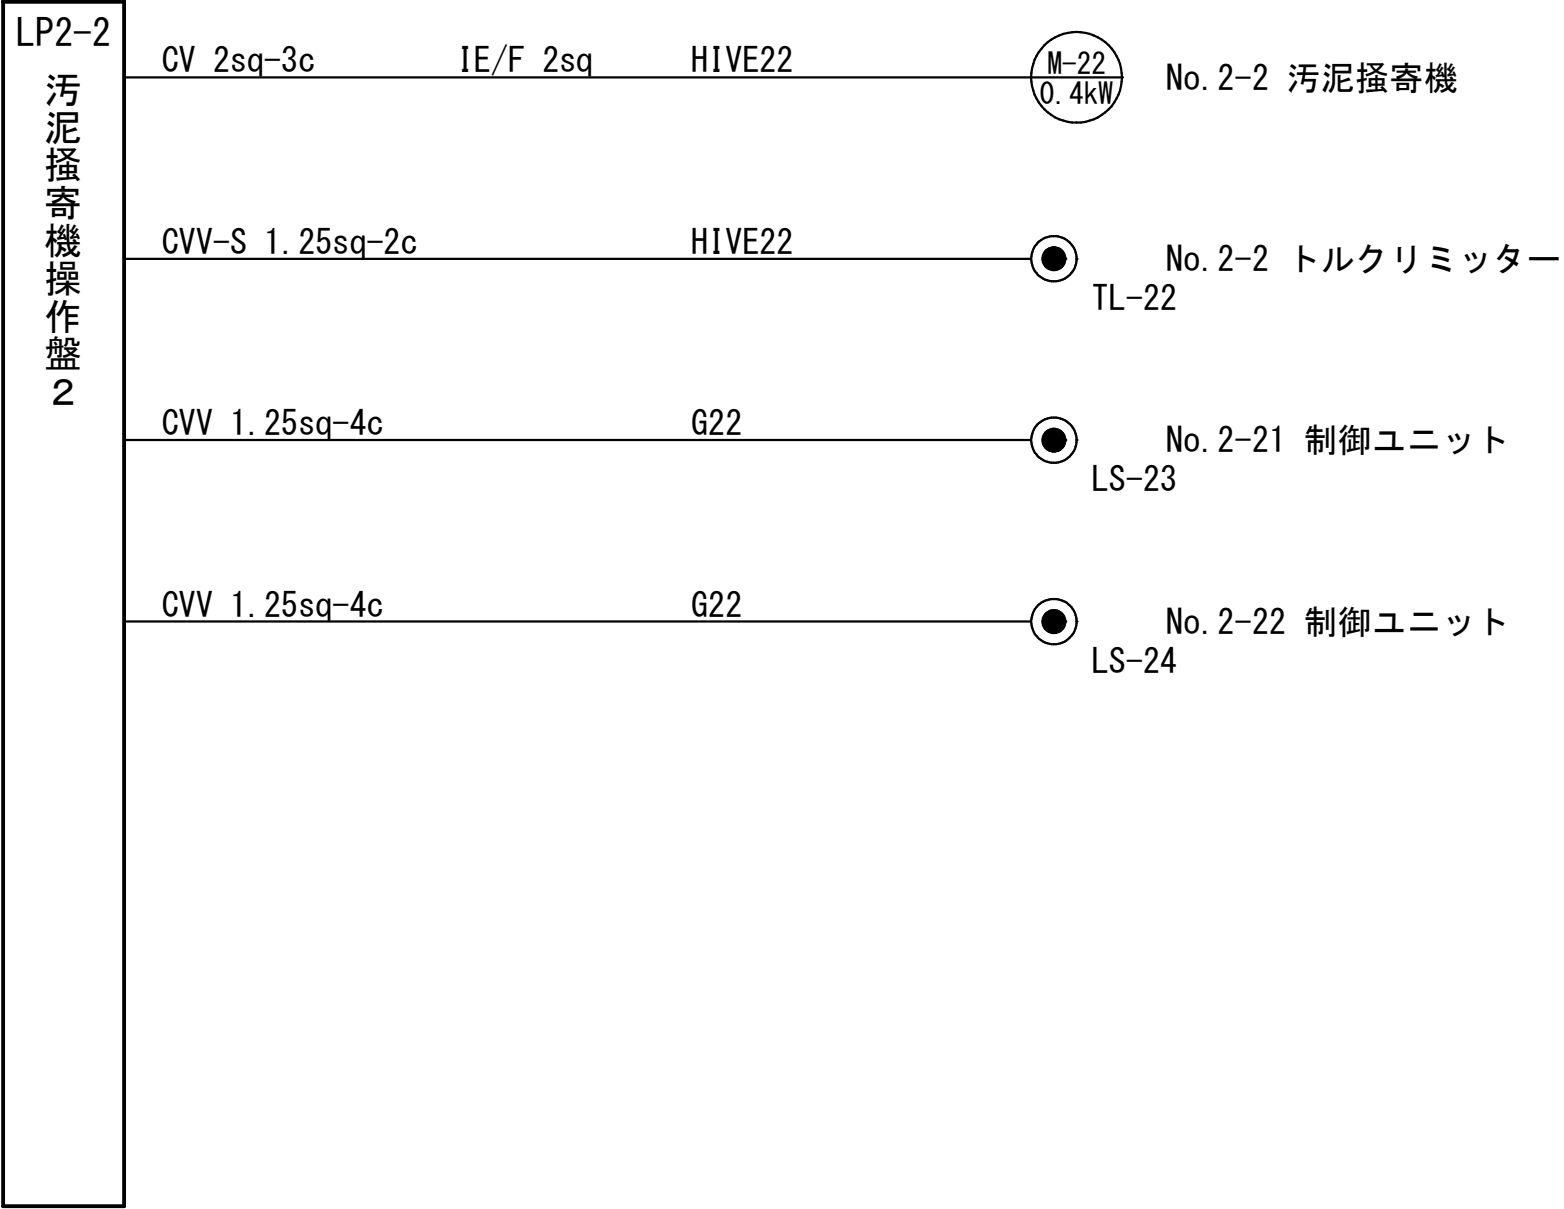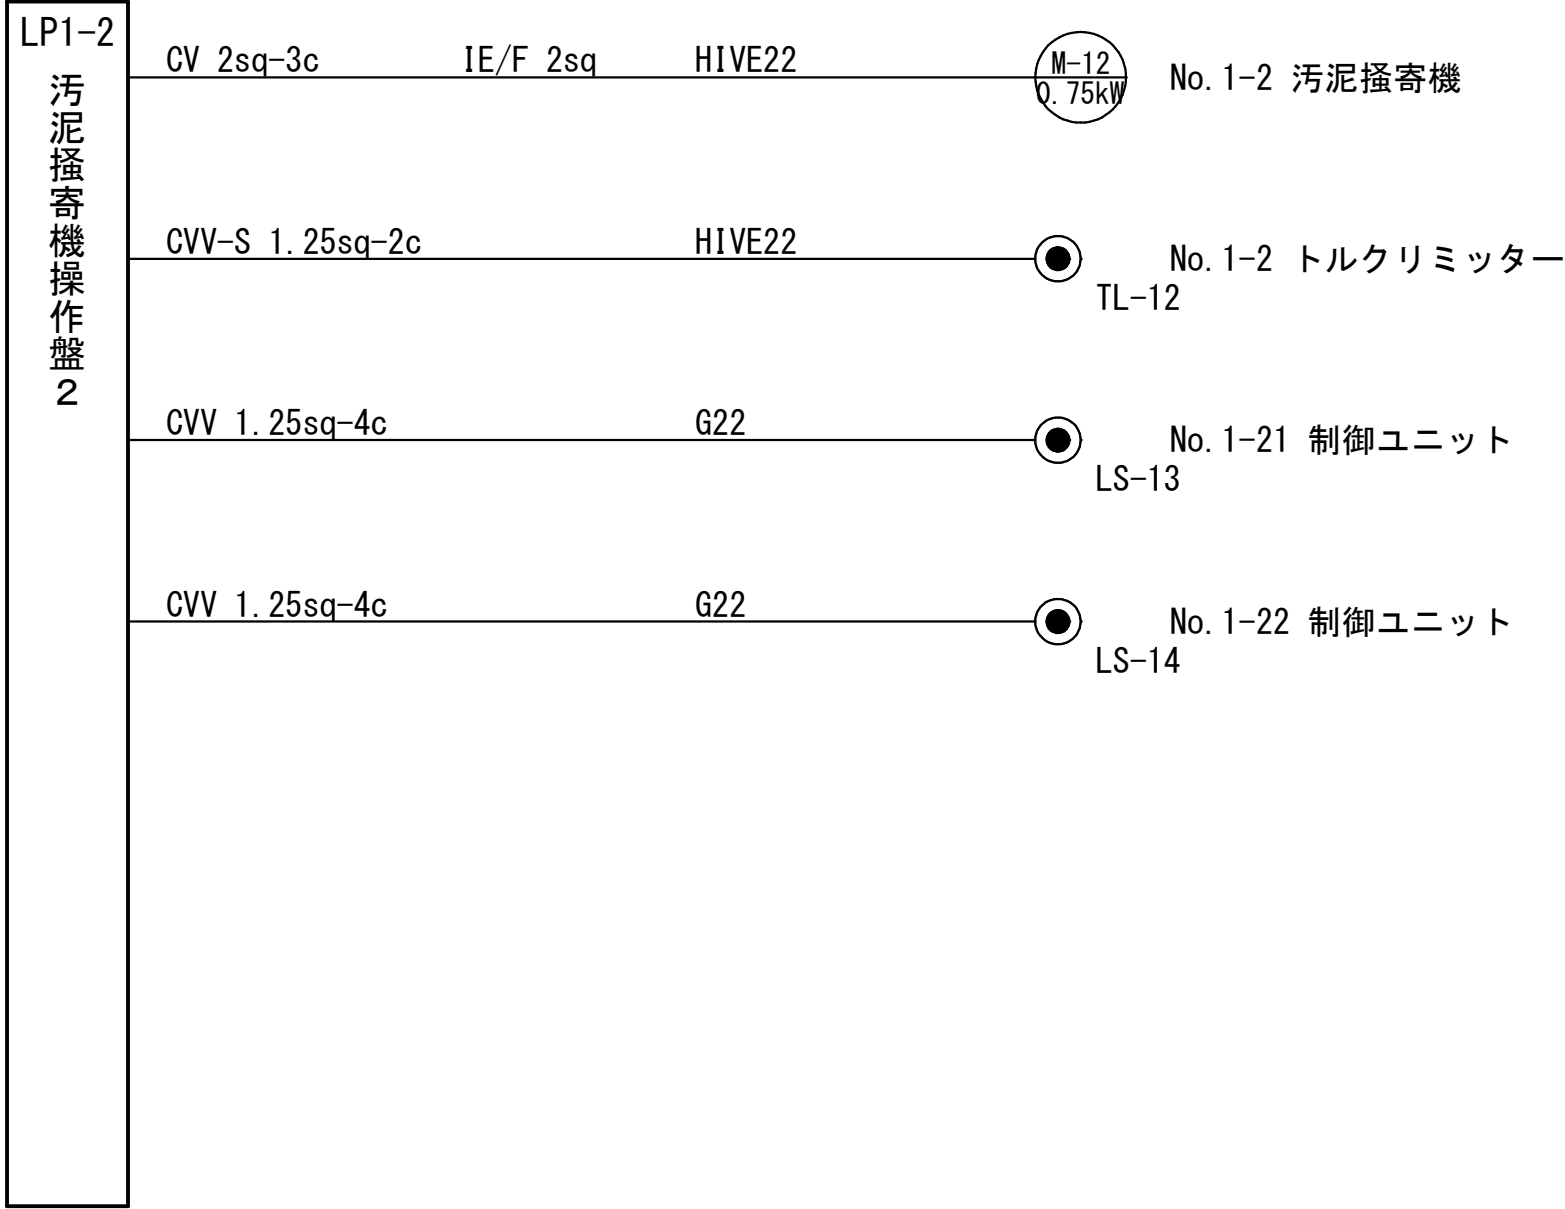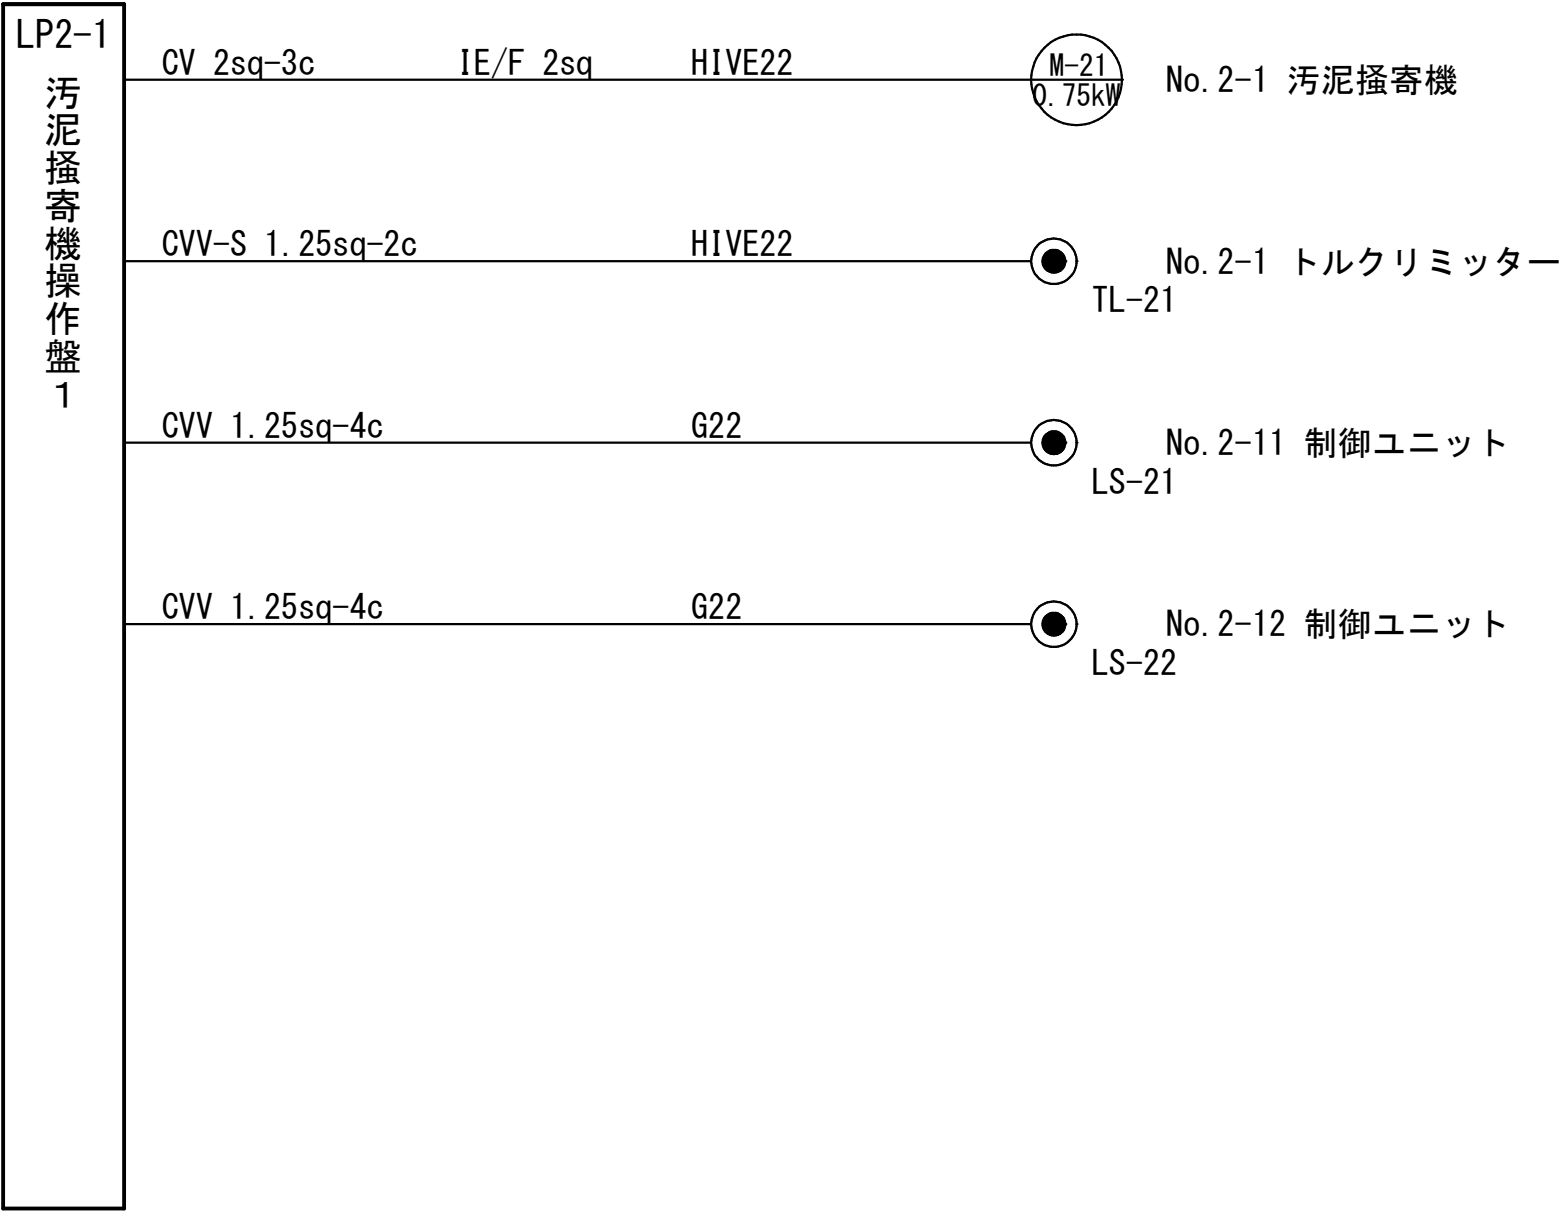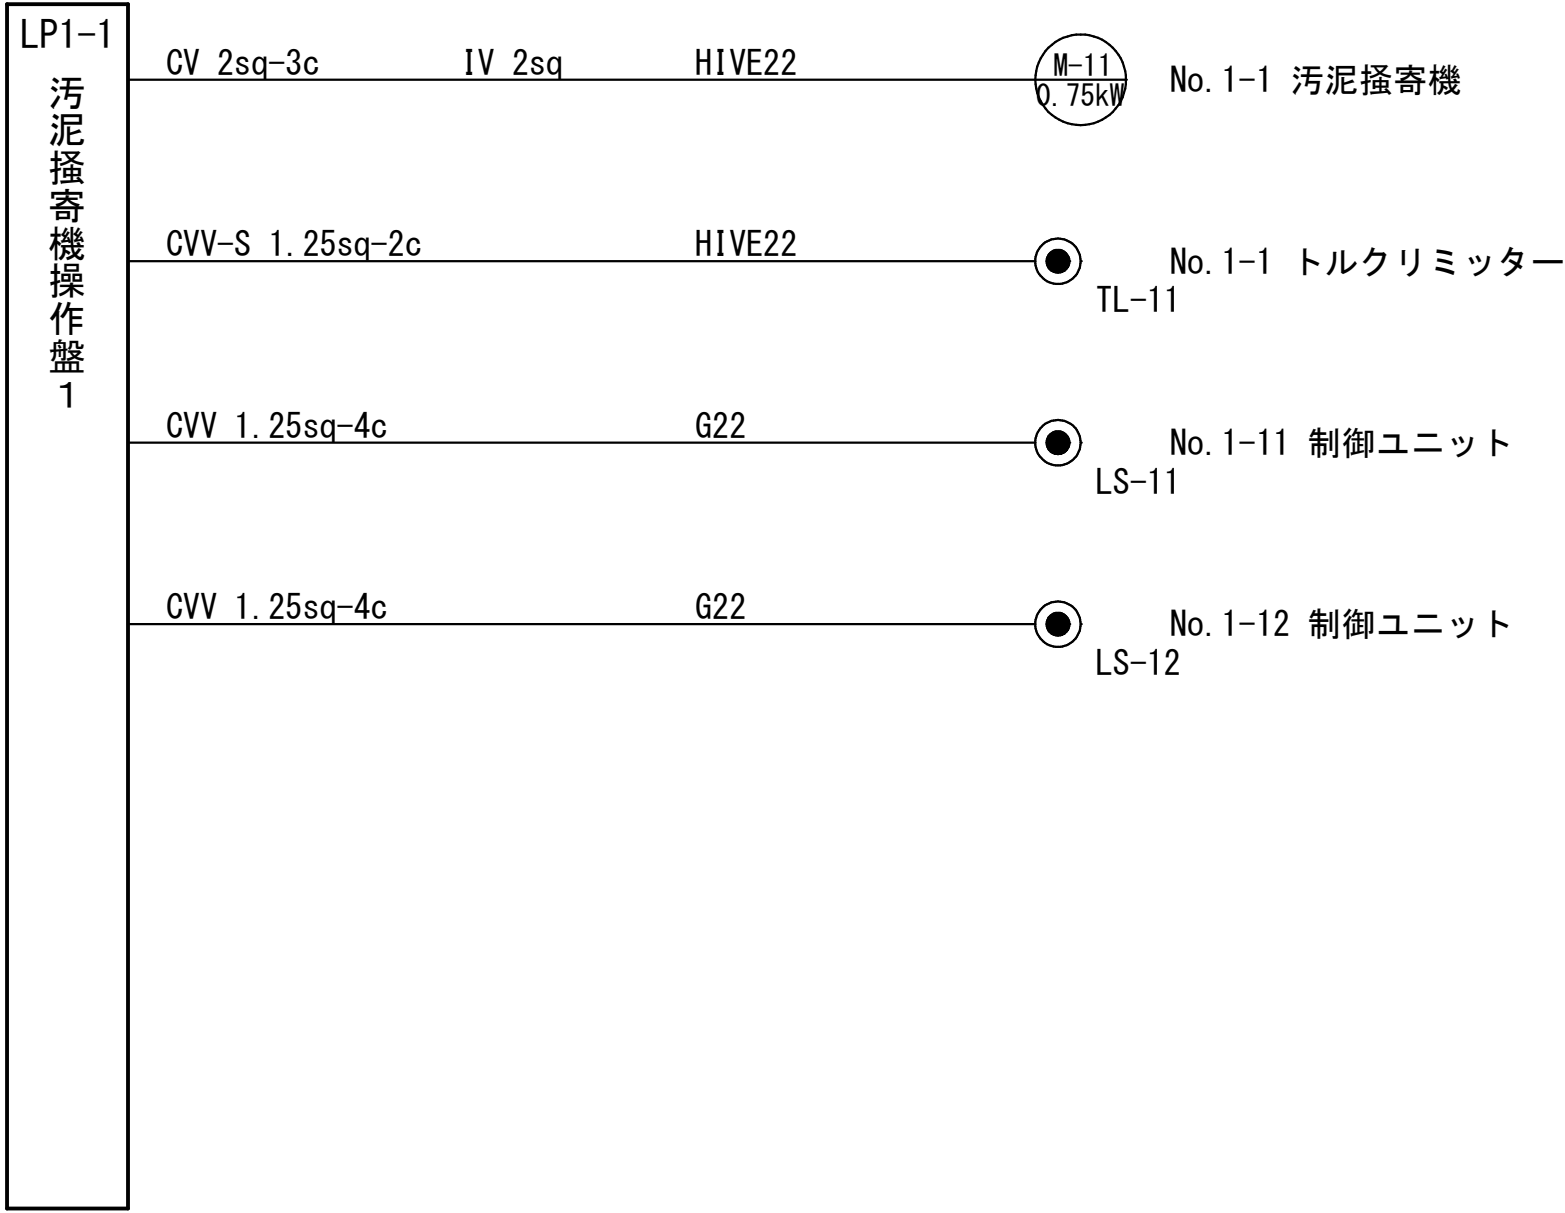

参考図

工 名	事 称 柏井浄水場東側 1 ・ 2号沈でん池 掻寄設備更新工事					
図 名	面 称 汚泥掻寄機操作盤 配線系統図(撤去)					
図 枚	面 数 8 葉 中 7		縮 尺		—	
完 成	年 月 日		工 事 番 号		施改 9 ・ 0 第 1号	
区 画 記 号	柏 浄 - 5		千 葉 県 企 業 局			
整理番号			施 工 業 者			
所 長	次 長		課 長	設 計	製 図	
所 長	次 長		課 長	監 督	製 図	

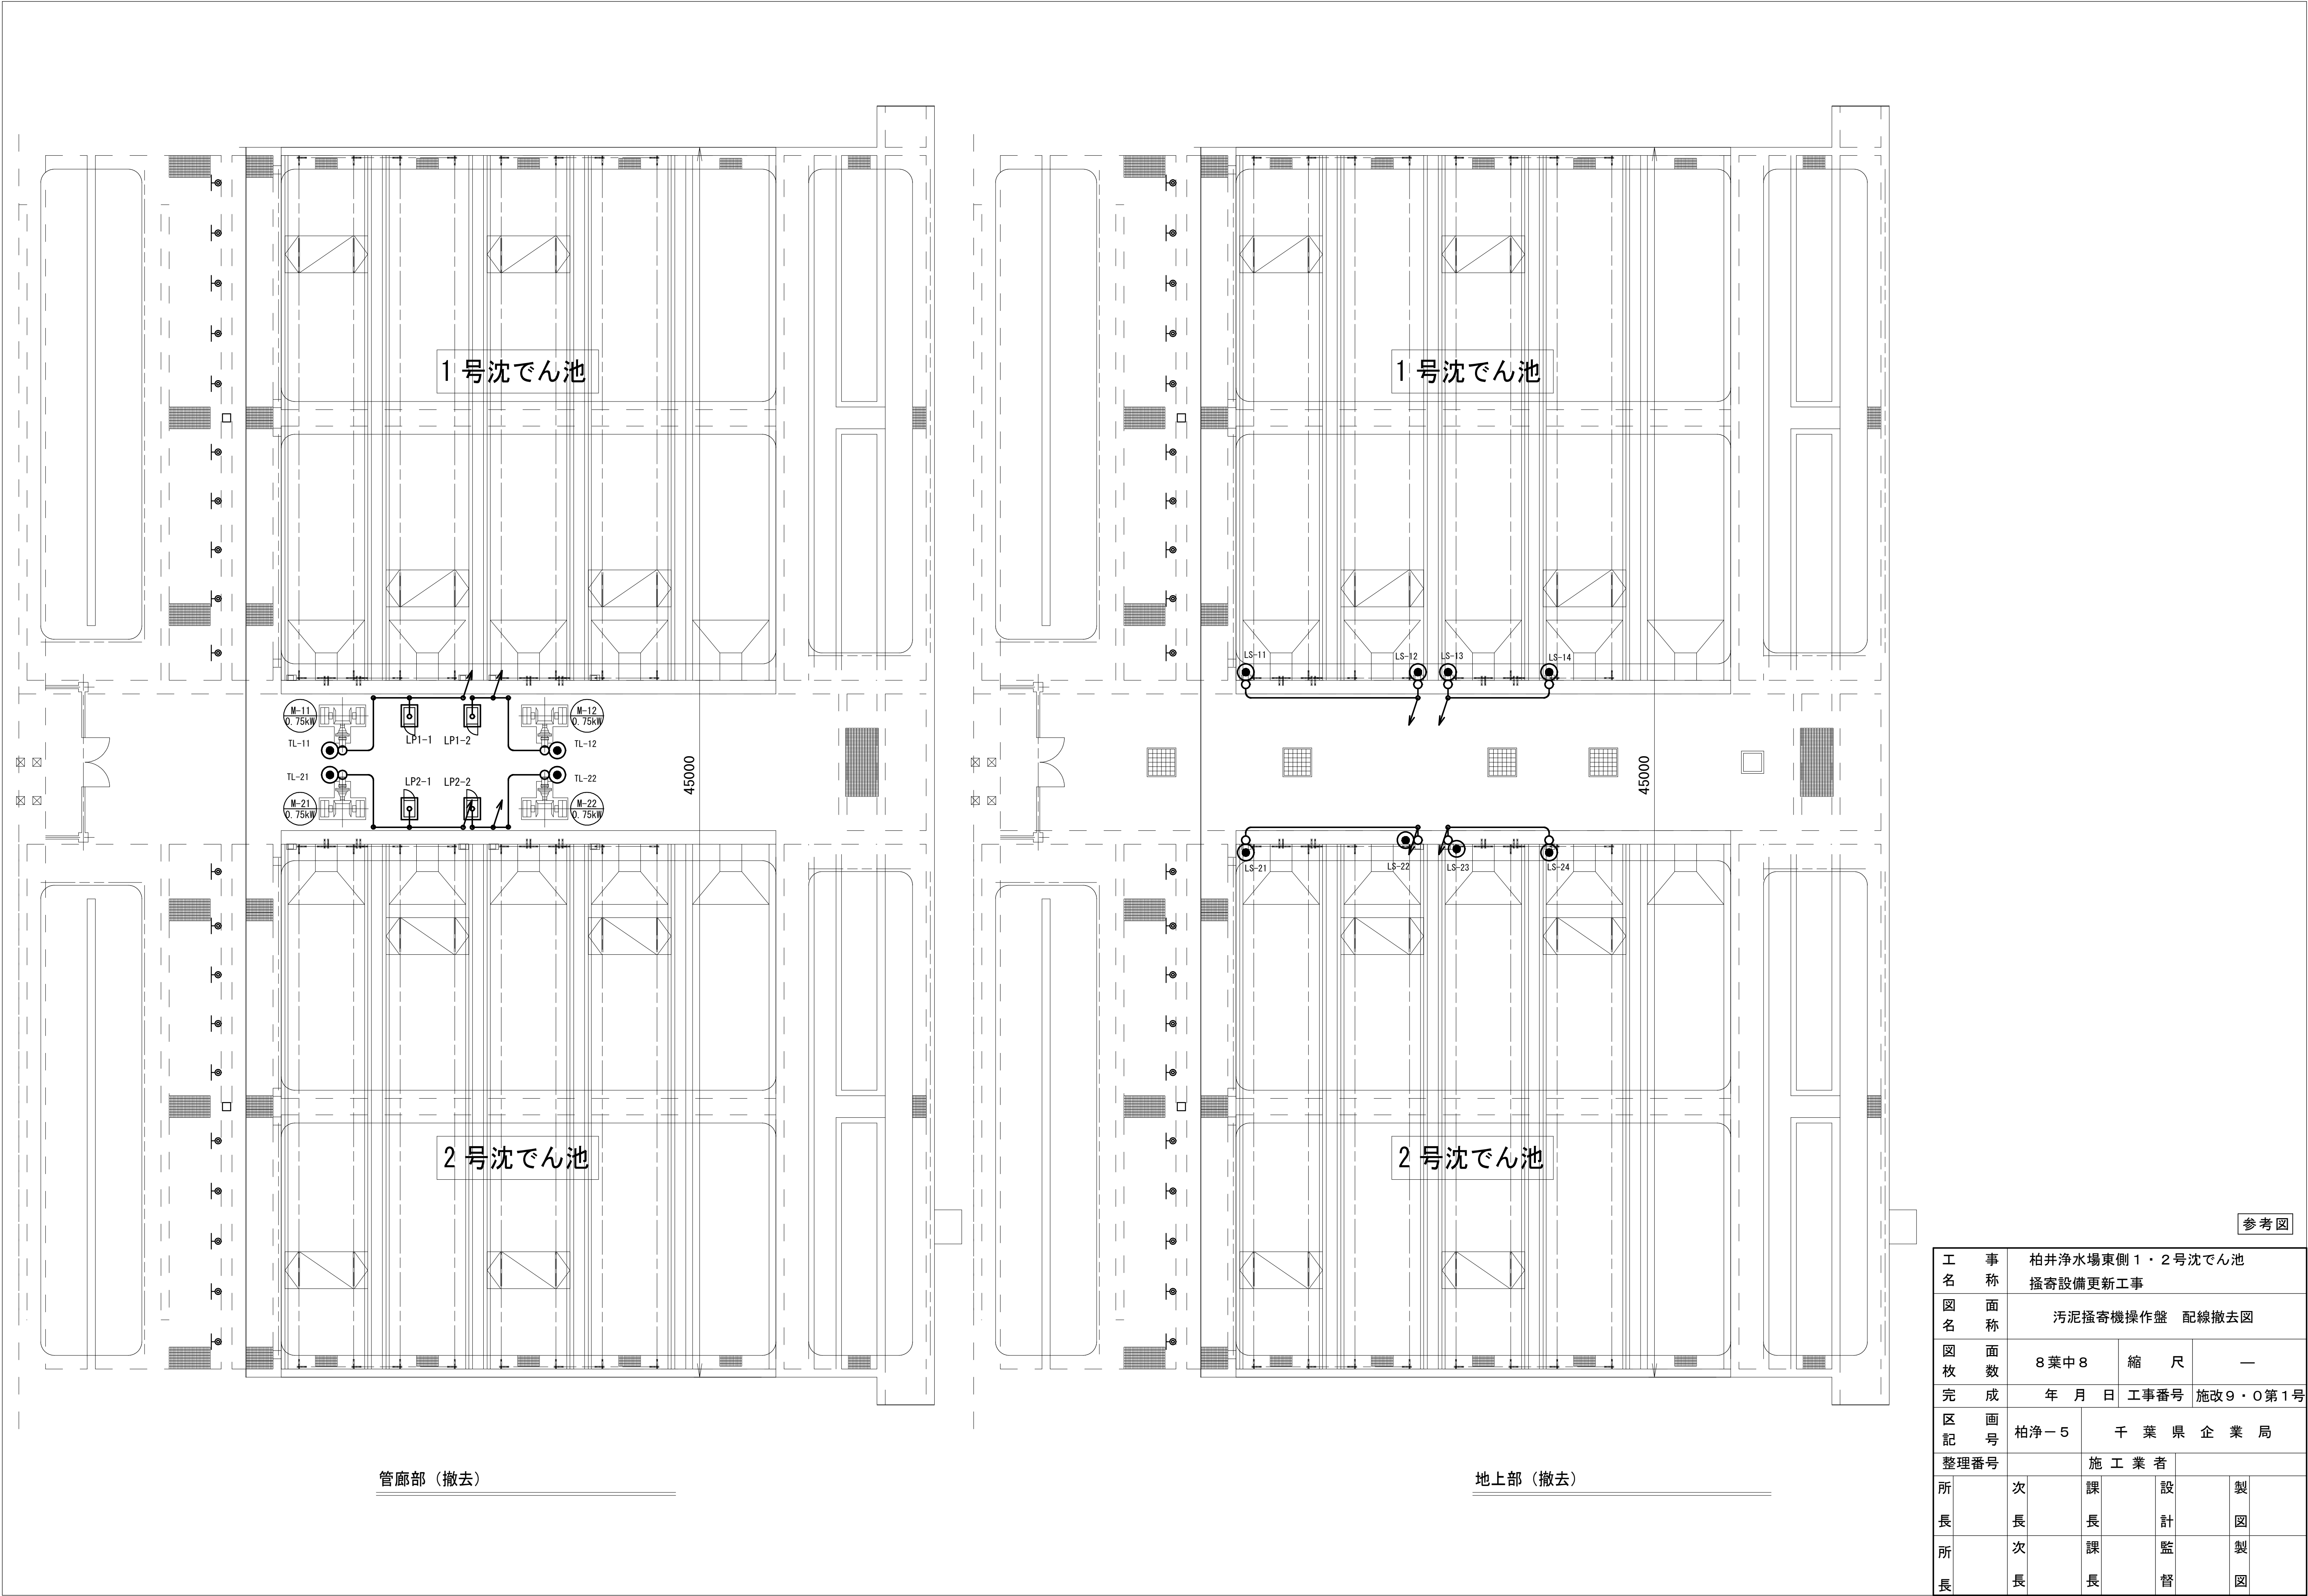

工 名	事 称				柏井浄水場東側 1・2号沈でん池 掻寄設備更新工事			
図 名	面 称				汚泥掻寄機操作盤 配線撤去図			
図 枚	面 数		8 葉 中 8		縮 尺		—	
完 成	年 月 日		工事番号		施改 9・0 第 1 号			
区 画 記 号	柏 浄 - 5		千 葉 県 企 業 局					
整理番号			施 工 業 者					
所 長	次 長		課 長		設 計		製 図	
所 長	次 長		課 長		監 督		製 図	