



位置図 S=1/5000

基幹管路更新工事第5号


φ500mm配水管布設替工事（銚子市松本町3丁目外2町地内）

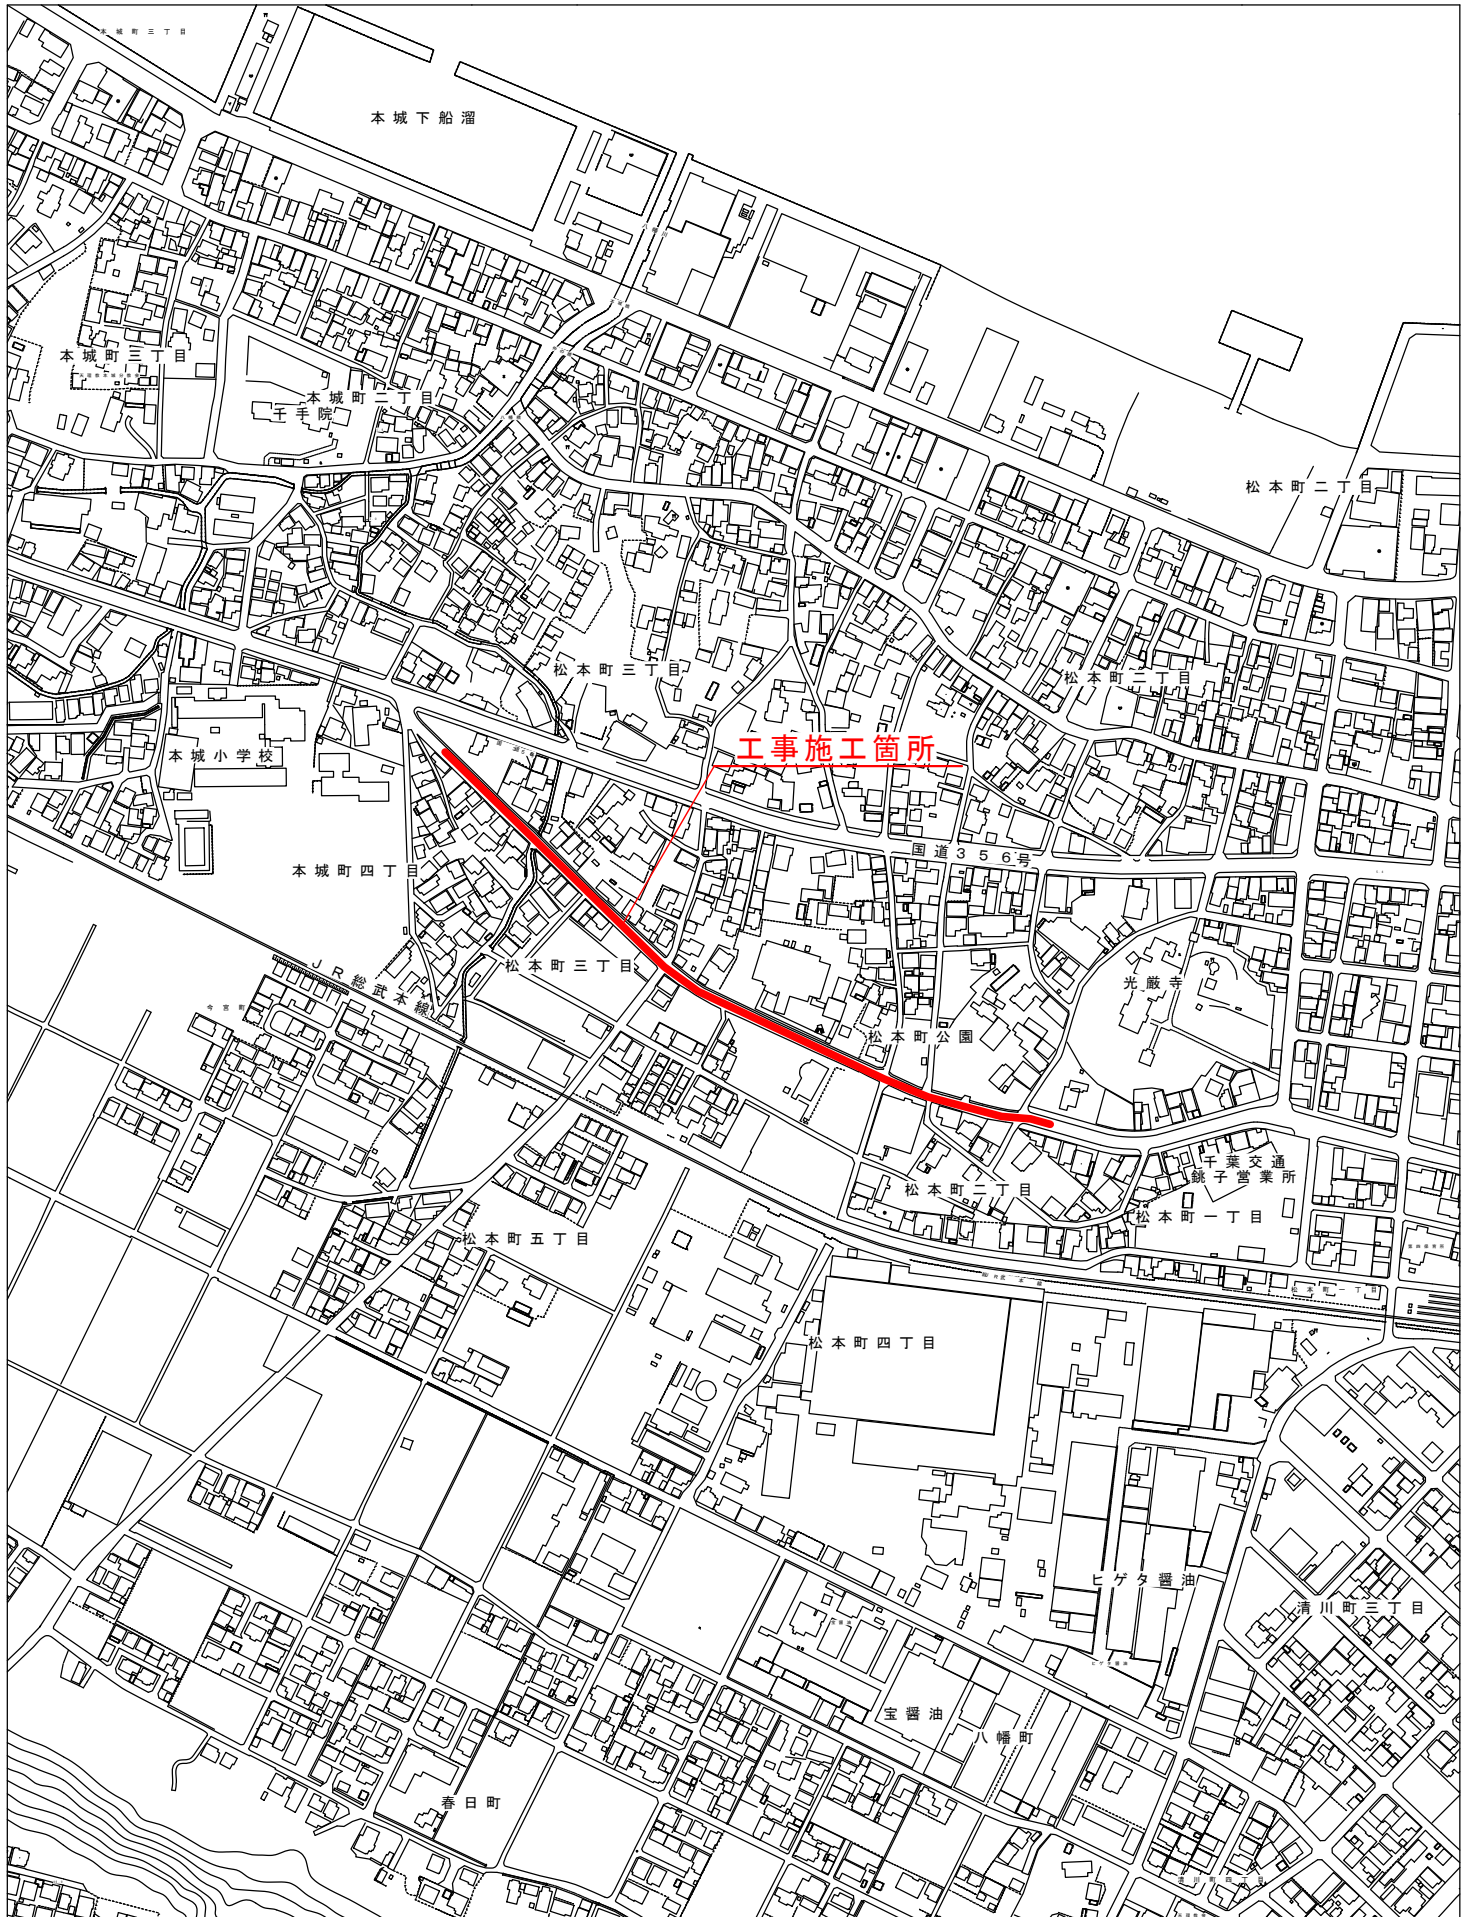


平 面 図 (1) S=1:500

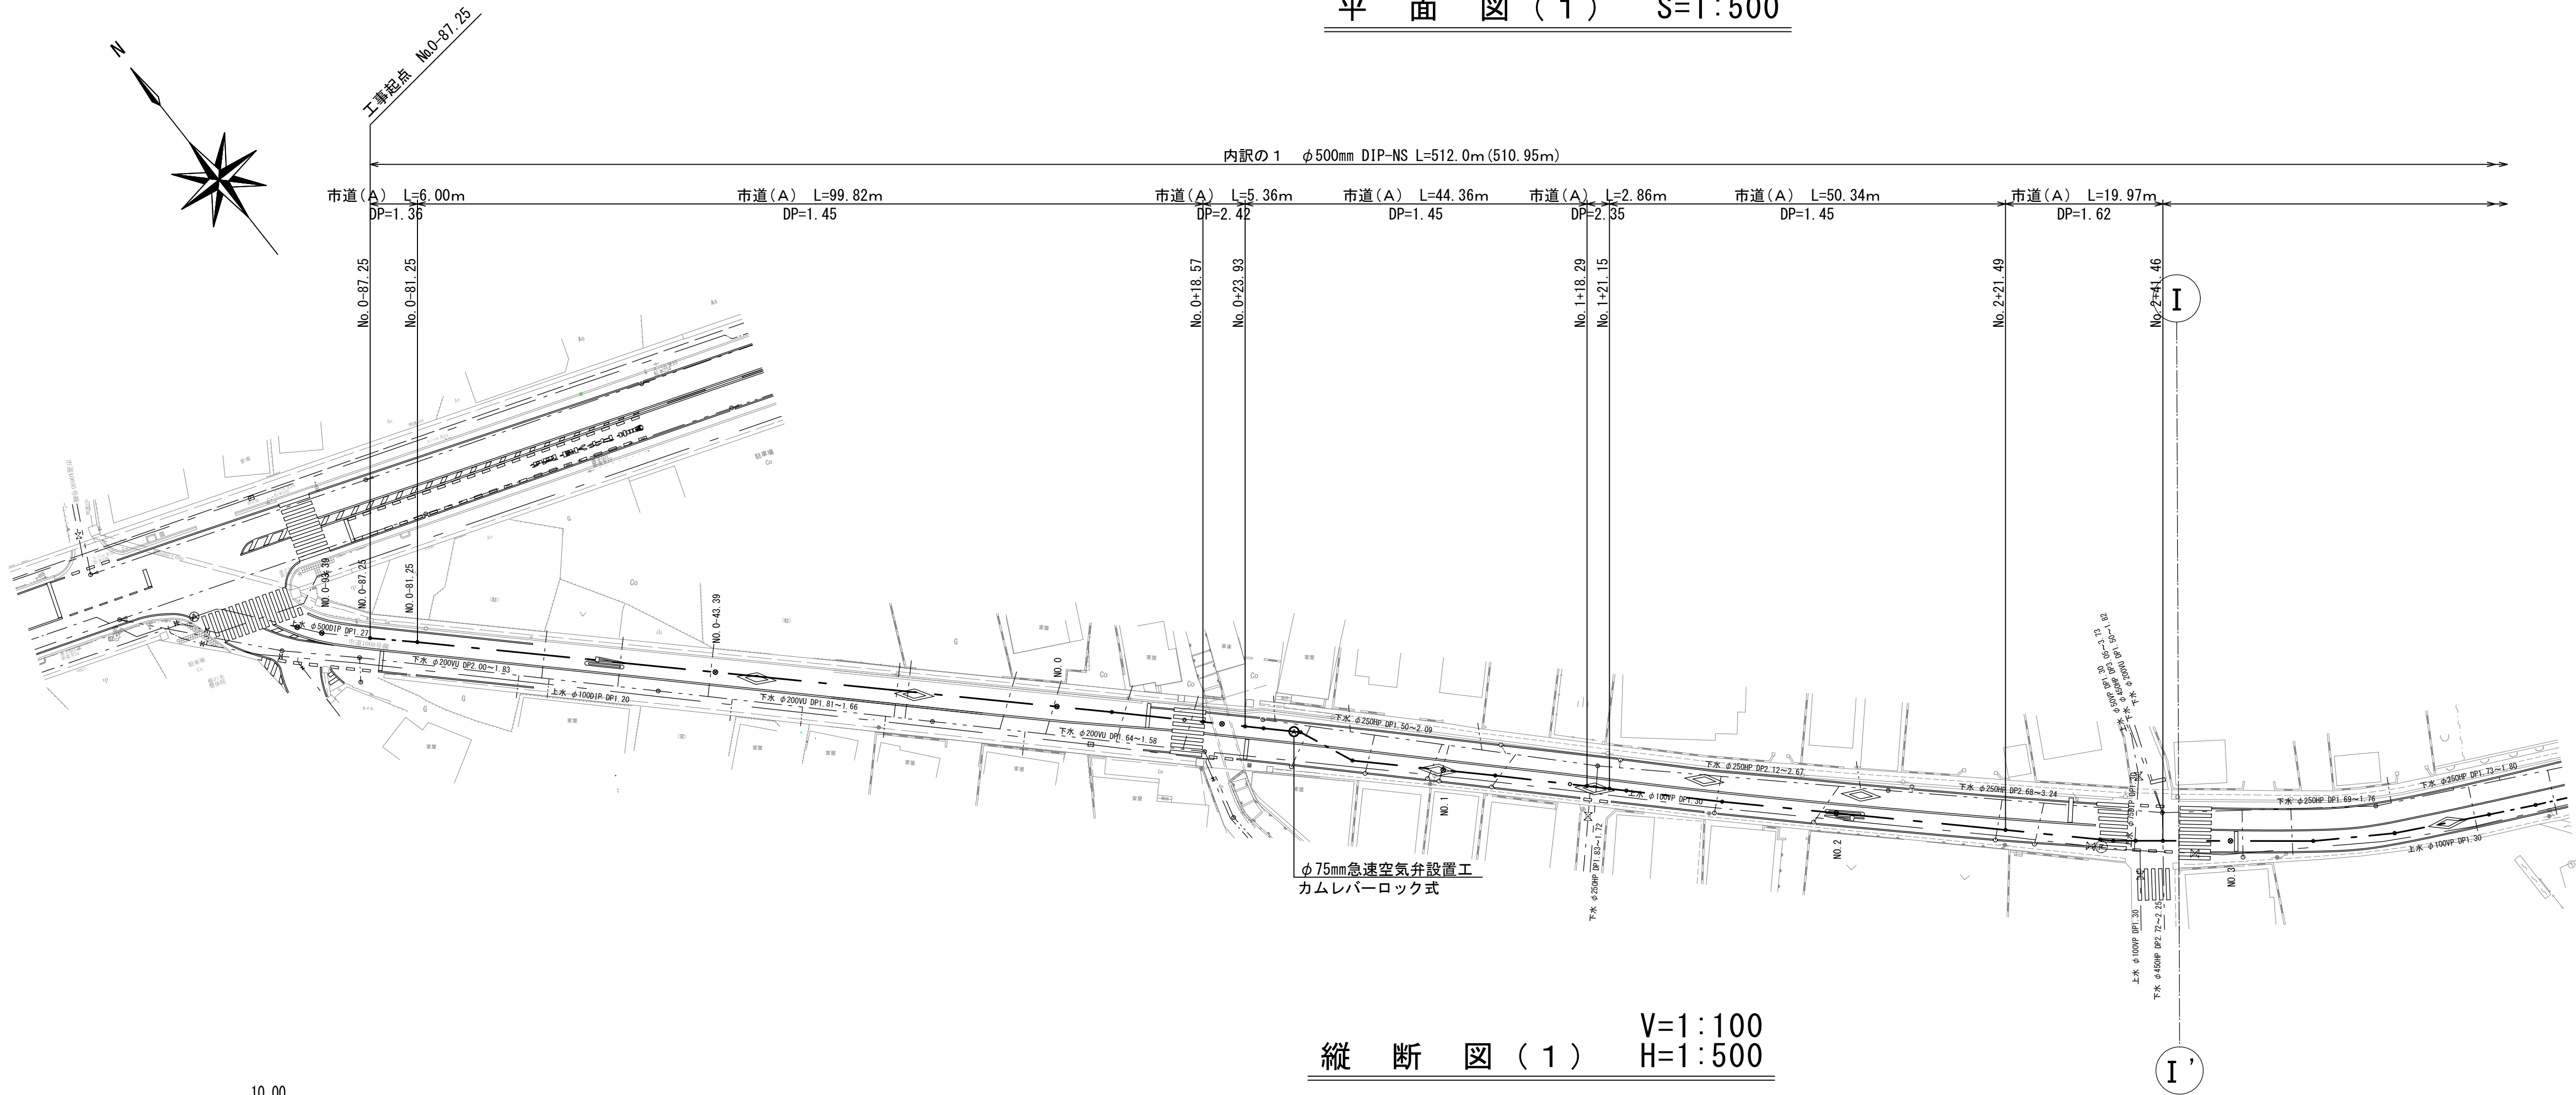

縦 断 図 (1) V=1:100
H=1:500

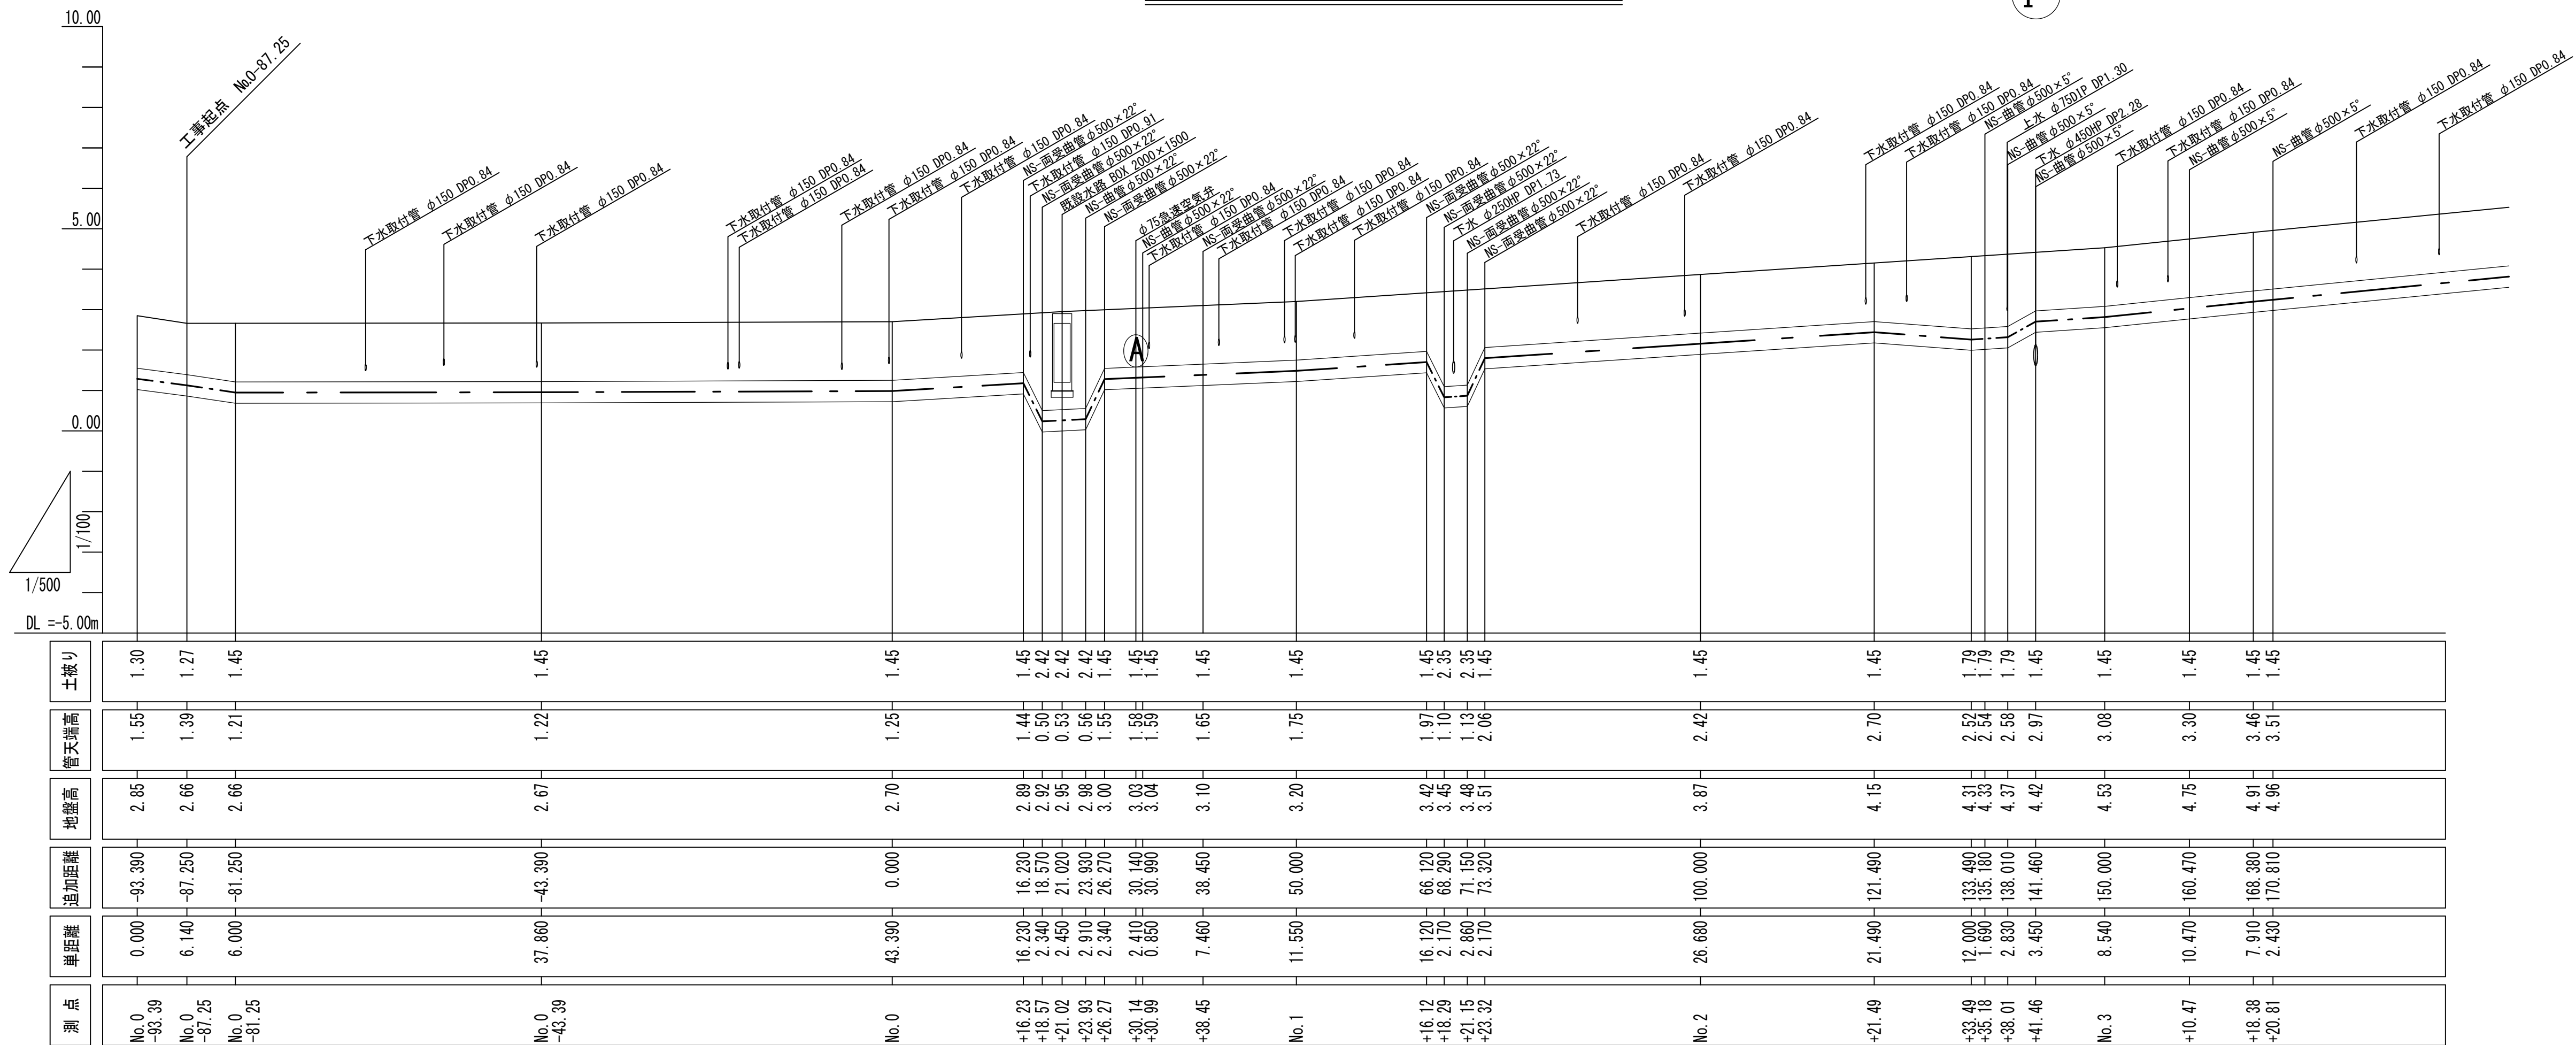


位 置 図 S=1:10000

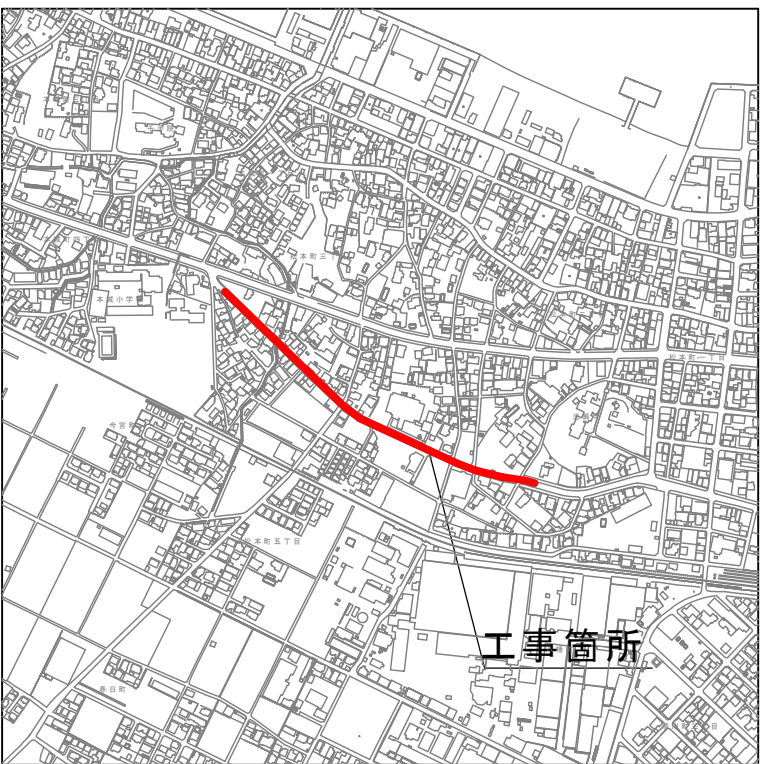


令和 8 年 度			
工 事 名	基幹管路更新工事第 5 号 φ500mm配水管布設替工事		
工事場所	銚子市松本町 3 丁目外 2 町地内		
図 名	位置図・平面図 (1) ・縦断面図 (1)		
縮 尺	図 示		
完 成	令和 8 年 8 月 1 7 日		
技術管理者	室 長		
照 査	設 計		図面番号 5 枚内 1
銚子市水道局			

平 面 図（ 2 ） S=1：500

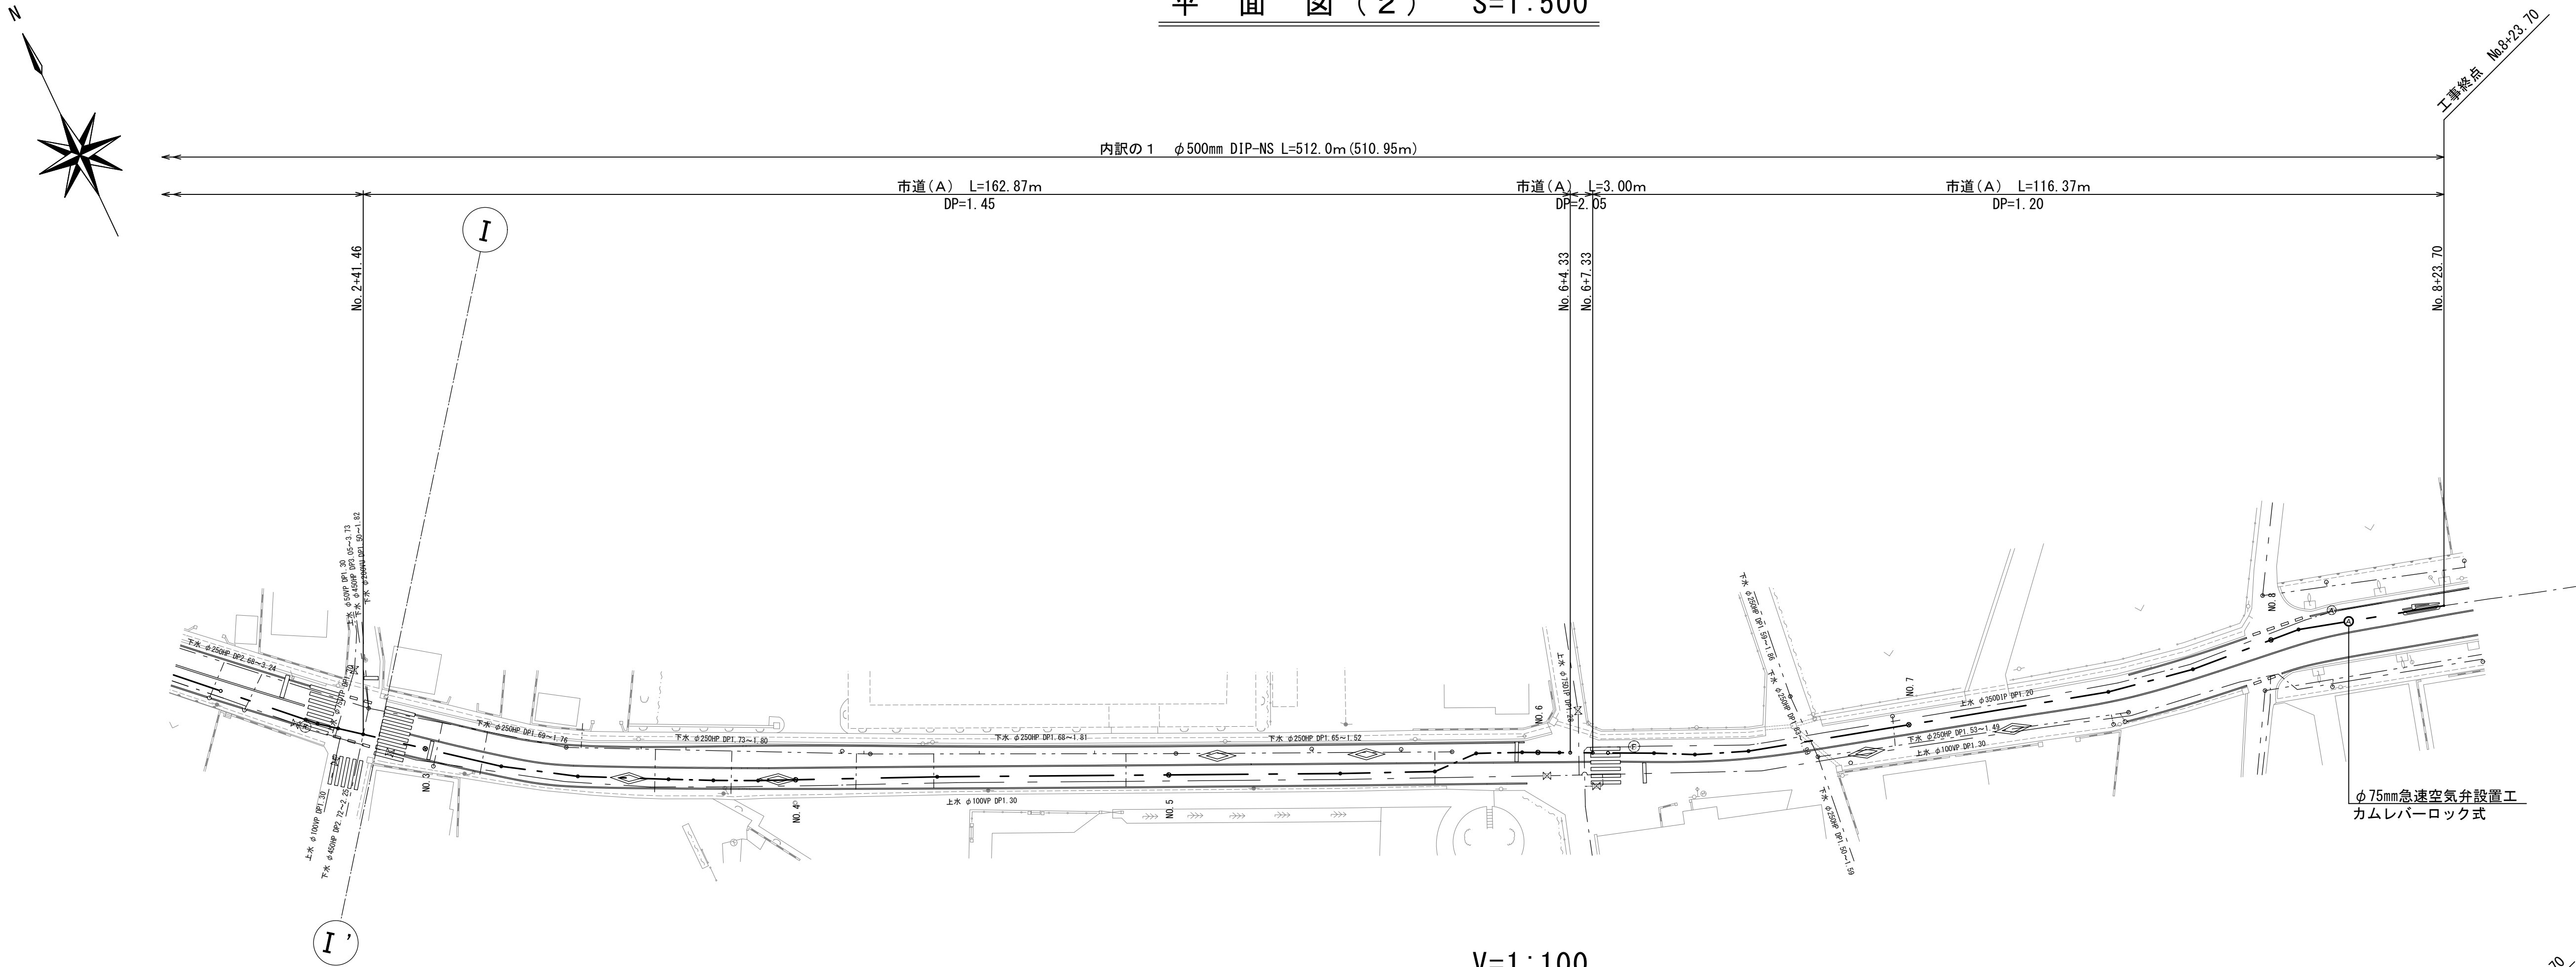


縦 断 図（ 2 ） V=1：100
H=1：500

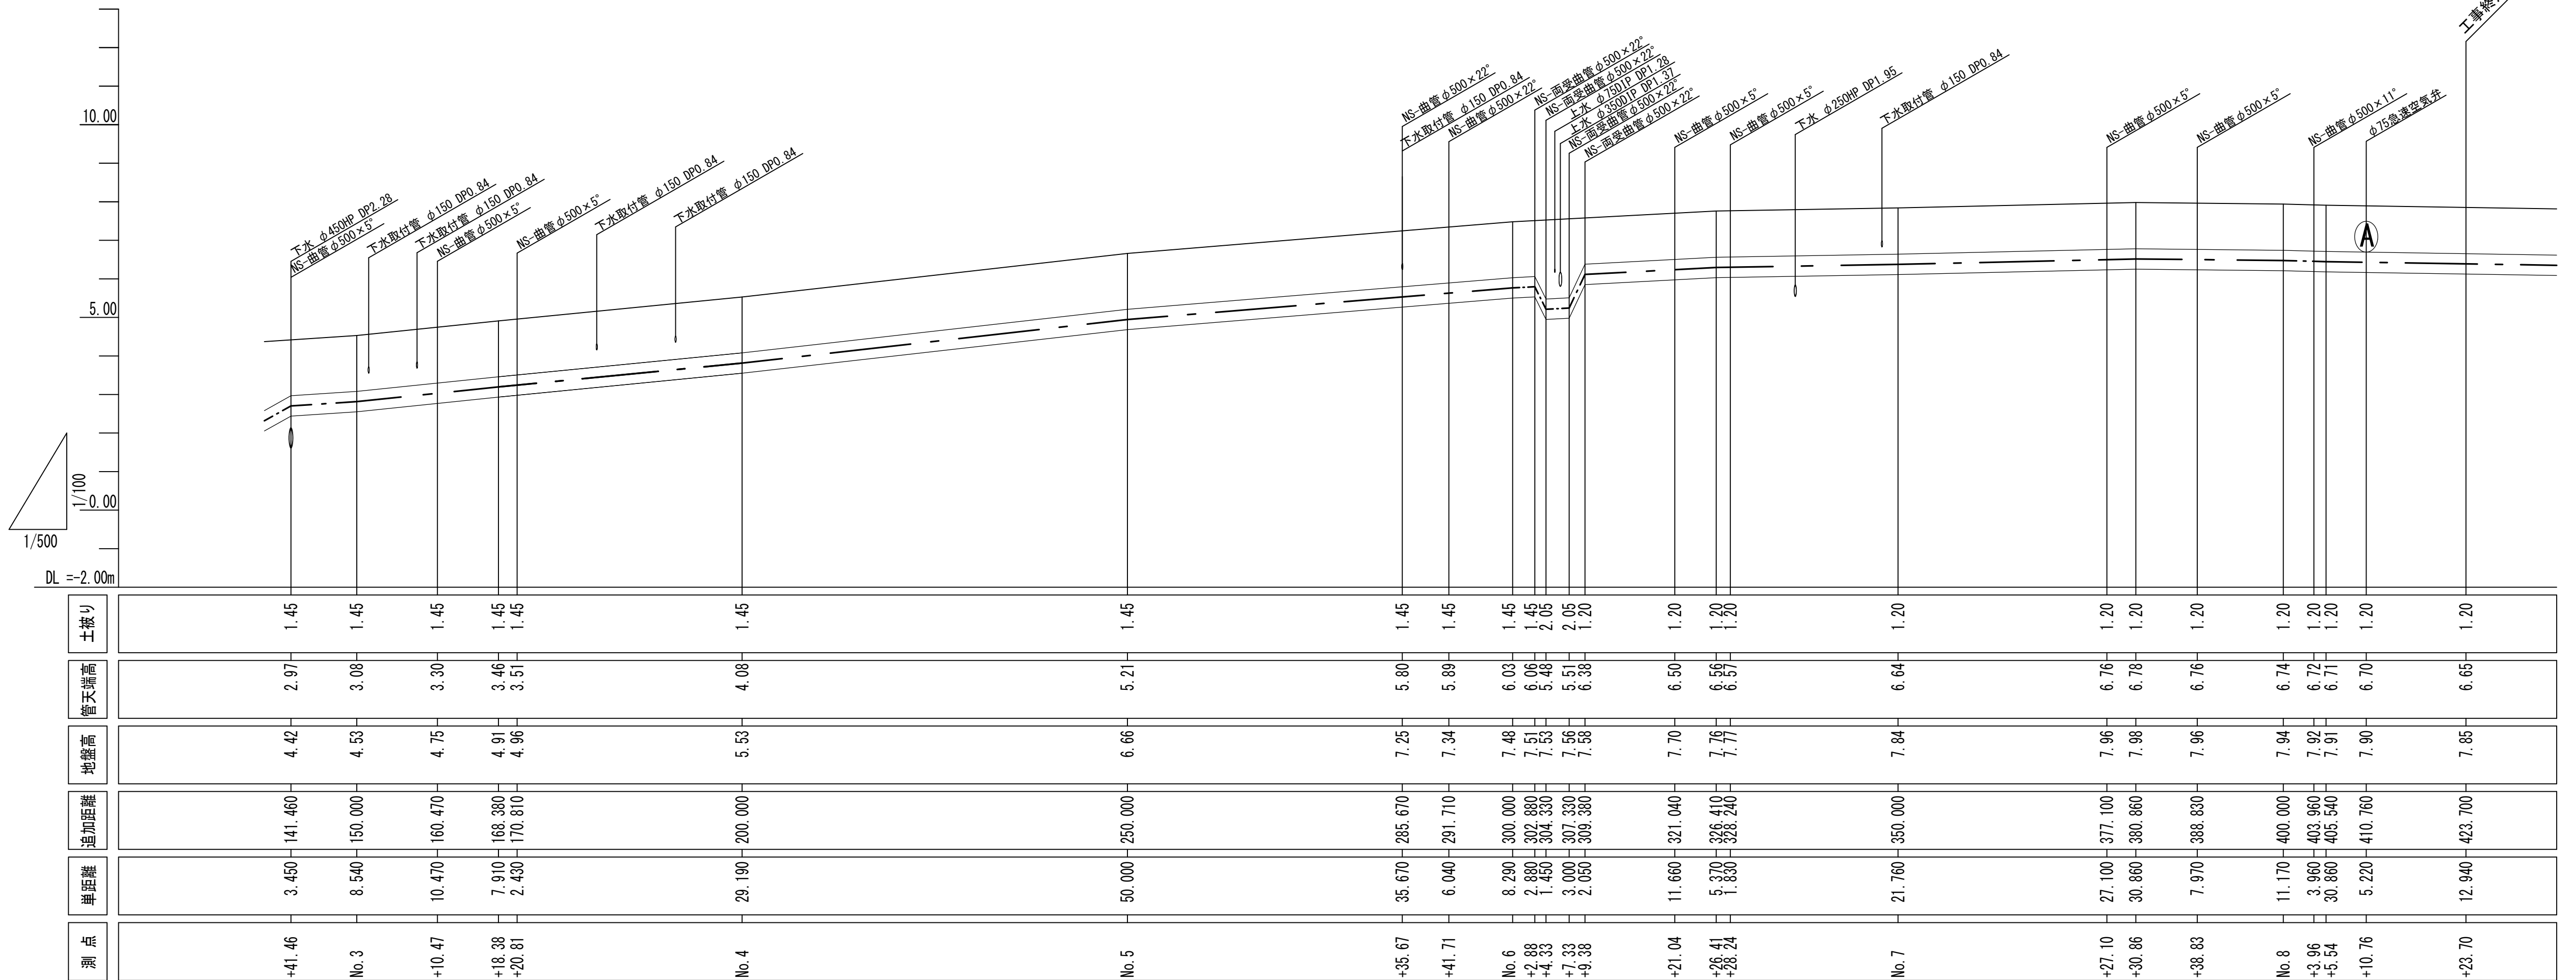


令和 8 年 度			
工 事 名	基幹管路更新工事第 5 号 φ500mm配水管布設替工事		
工事場所	銚子市松本町 3 丁目外 2 町地内		
図 名	平面図（ 2 ）・縦断面図（ 2 ）		
縮 尺	図 示		
完 成	令和 8 年 8 月 1 7 日		
技術管理者		室 長	
照 査		設 計	図面番号 5 枚内 2
銚 子 市 水 道 局			


配管詳細図S=Free

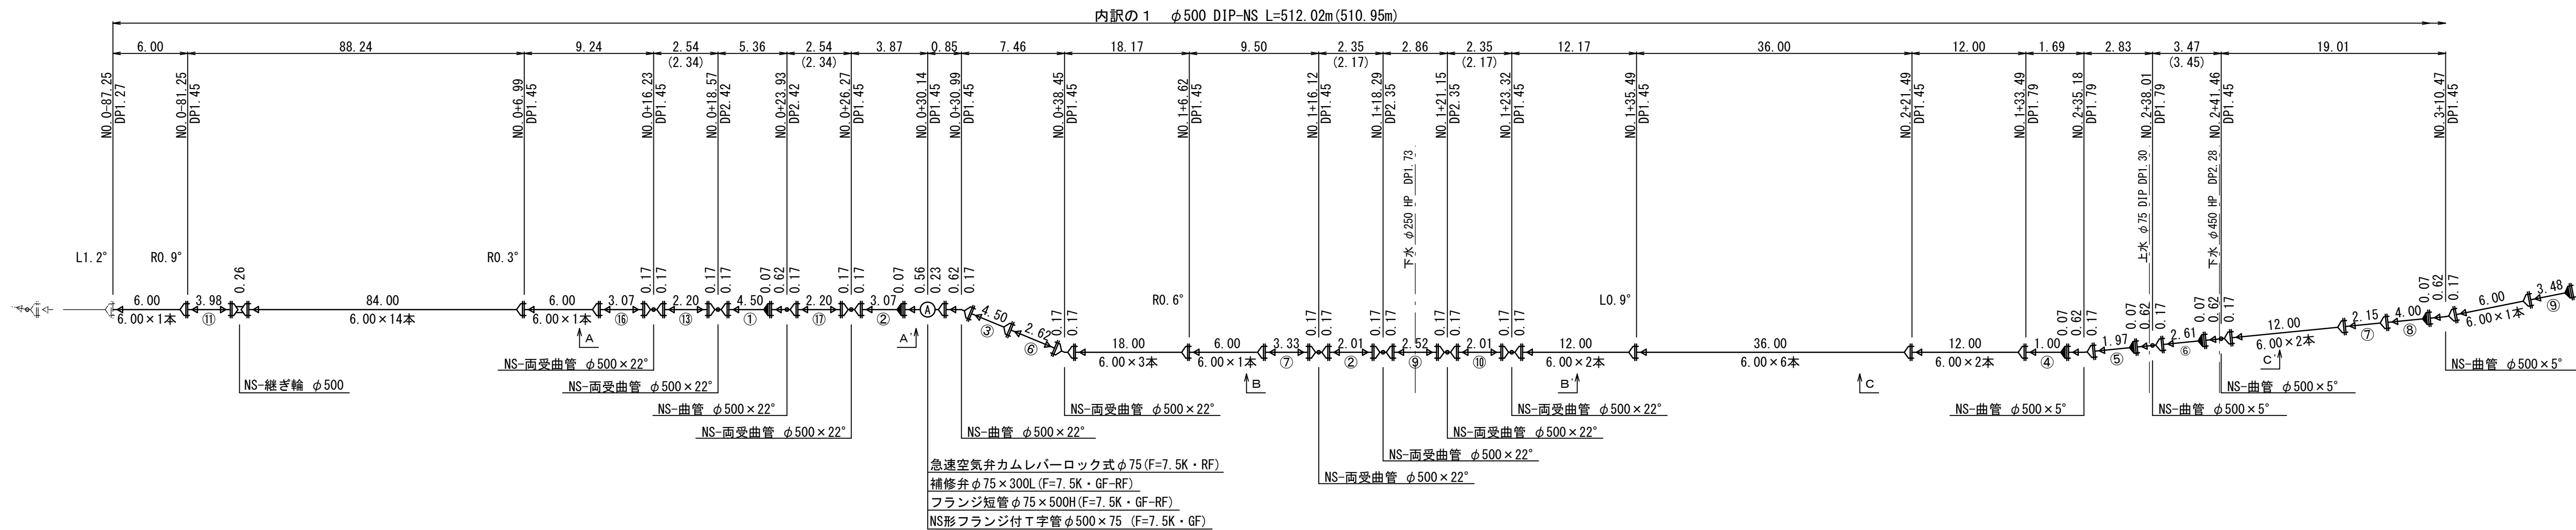



A—A' 断面图

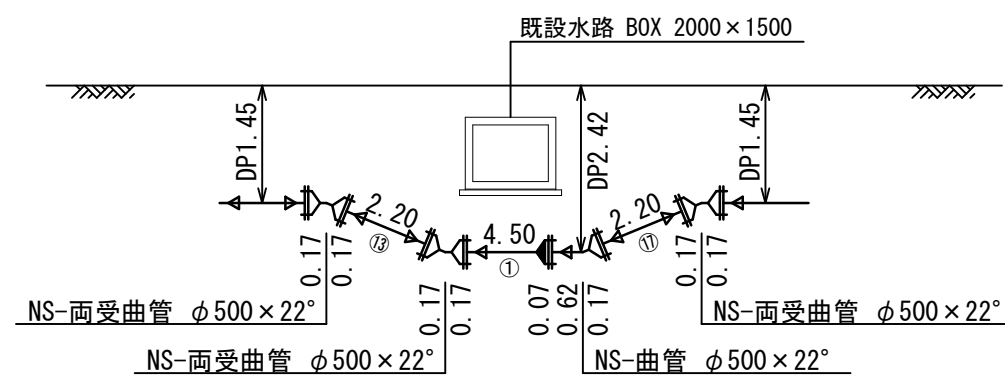


B-B' 断面図

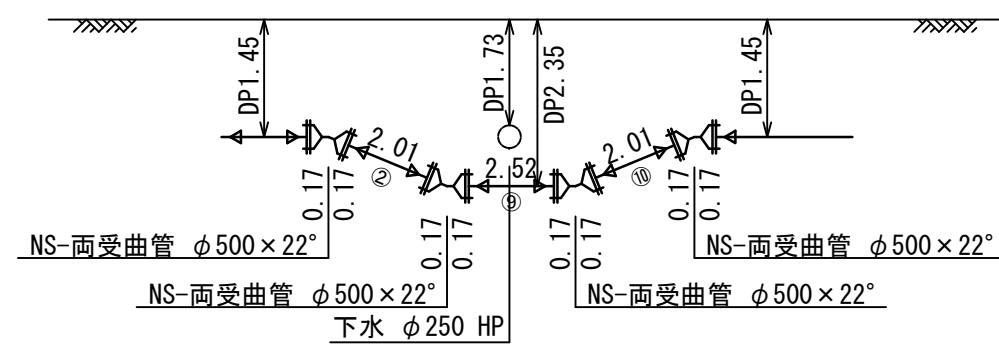

C—C' 断面図

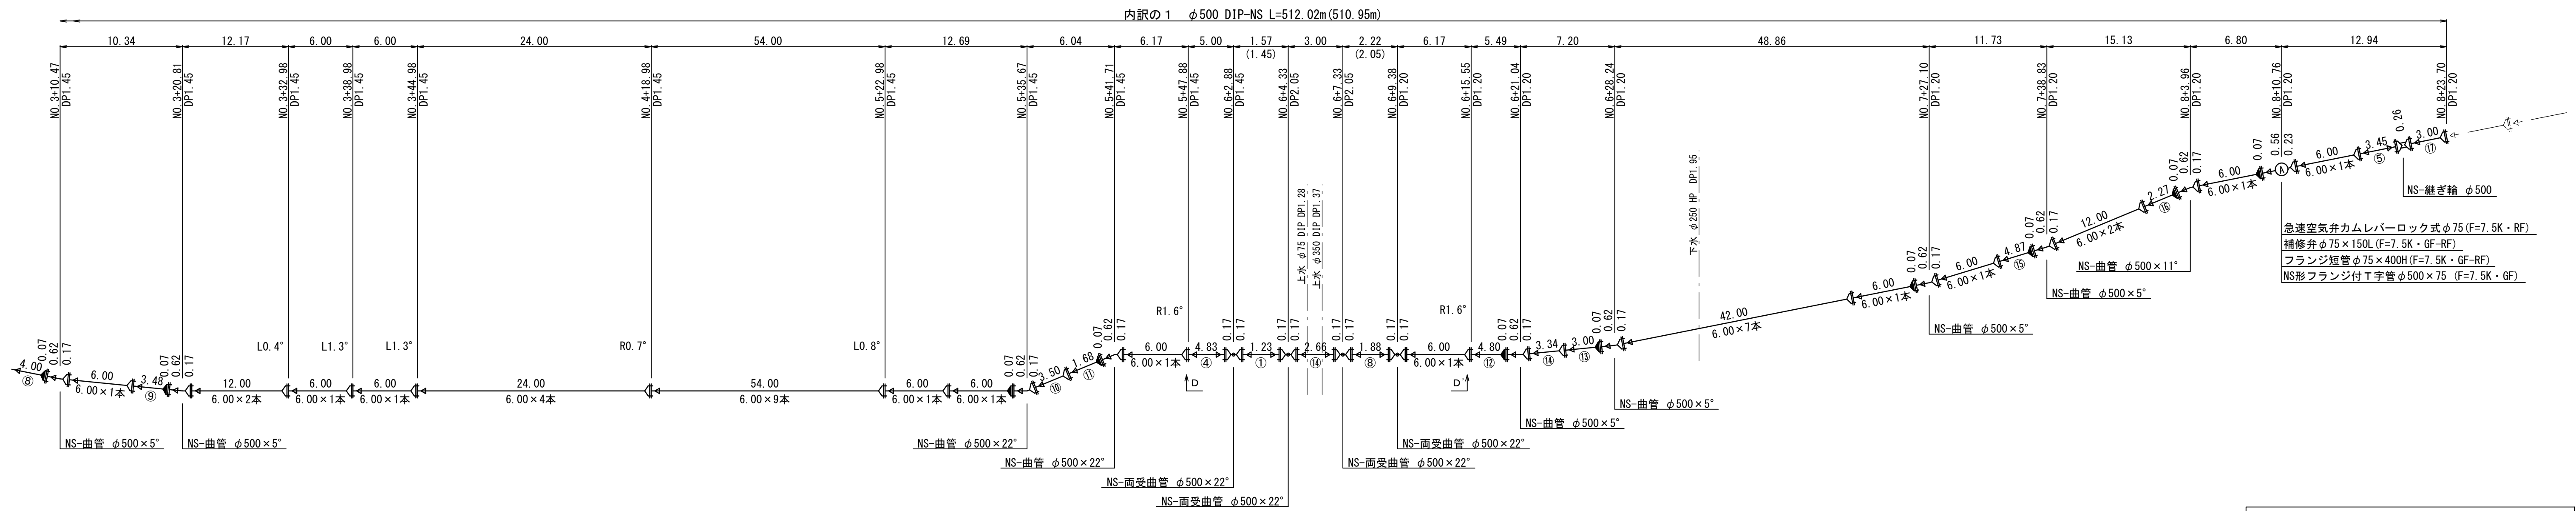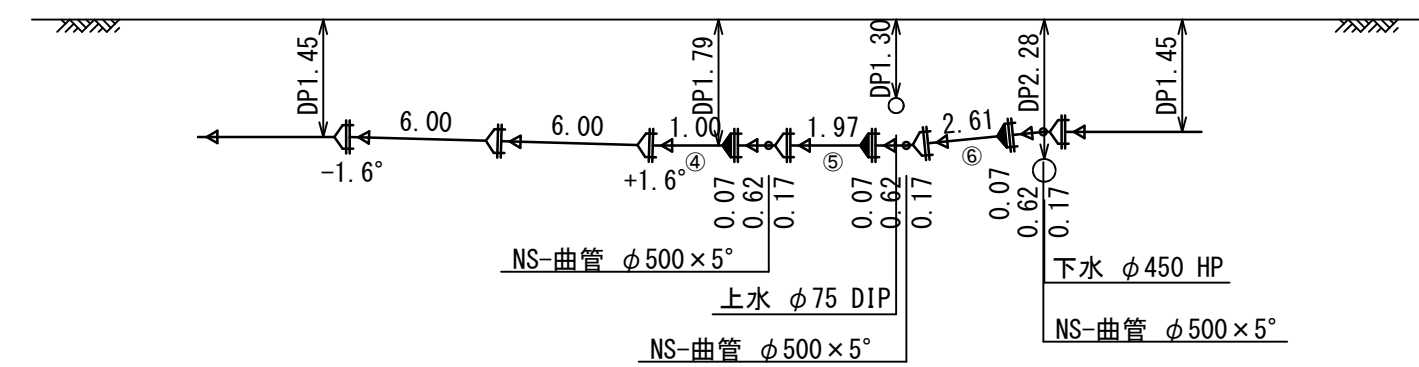















D—D' 断面图

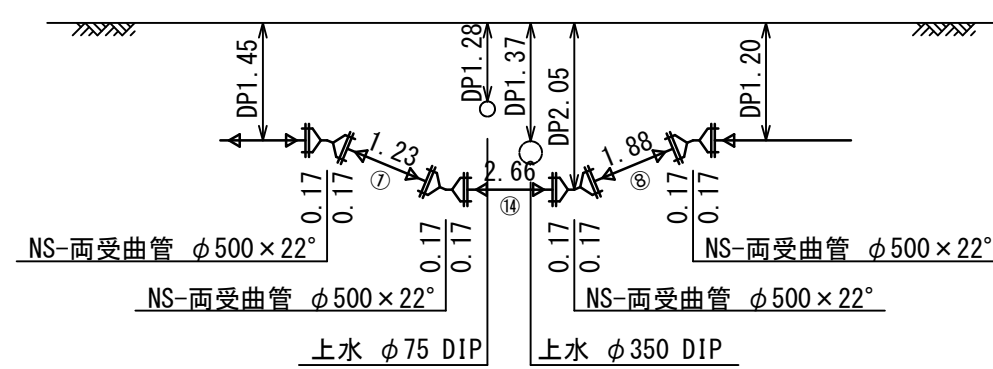

令和 8 年 度			
工 事 名	基幹管路更新工事第 5 号 φ500mm配水管布設替工事		
工事場所	銚子市松本町 3 丁目外 2 町地内		
図 名	配管詳細図		
縮 尺	S=Free		
完 成	令和 8 年 8 月 1 7 日		
技術管理者		室 長	
照 査		設 計	図面番号 5 枚内 3
銚子市水道局			


横断図 S=1:100

道路復旧構造図 S=1:30

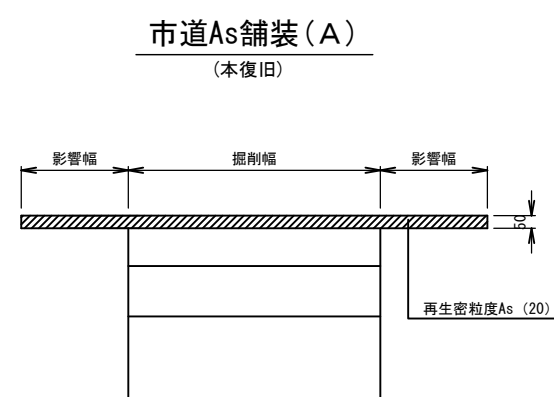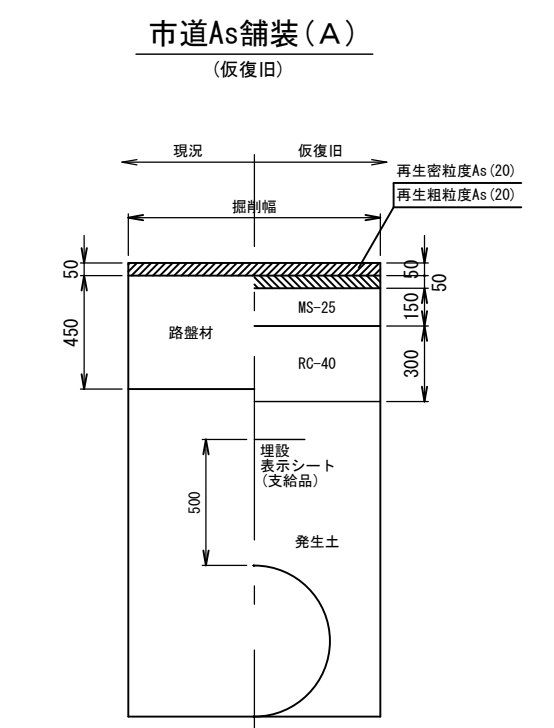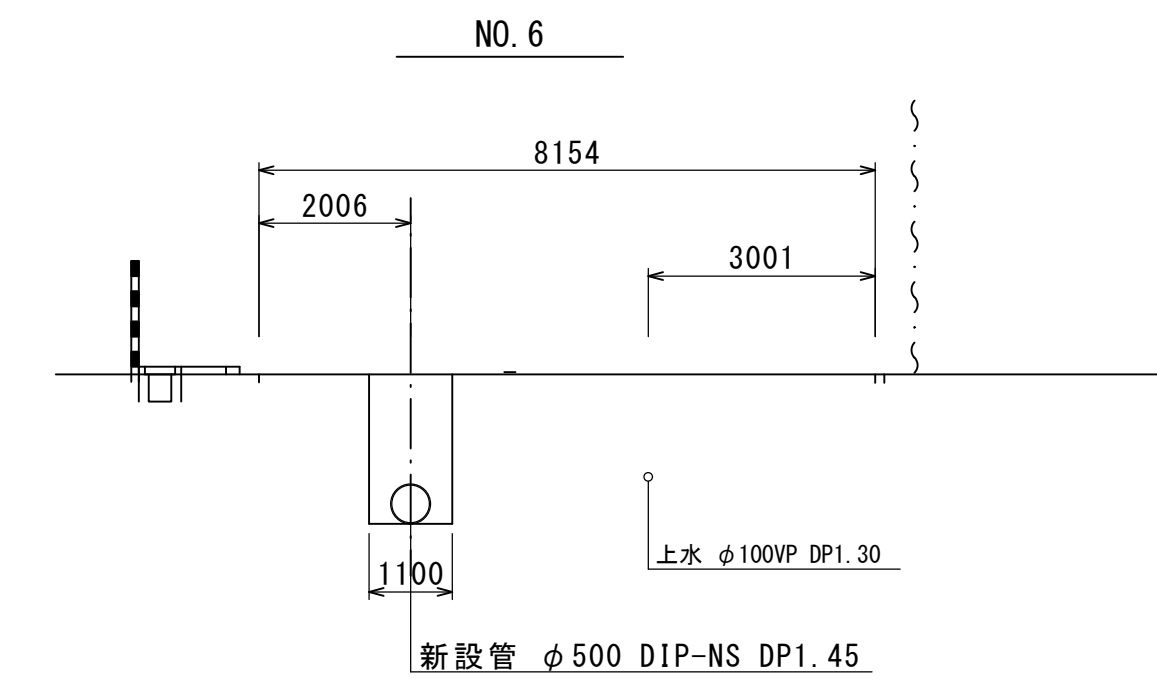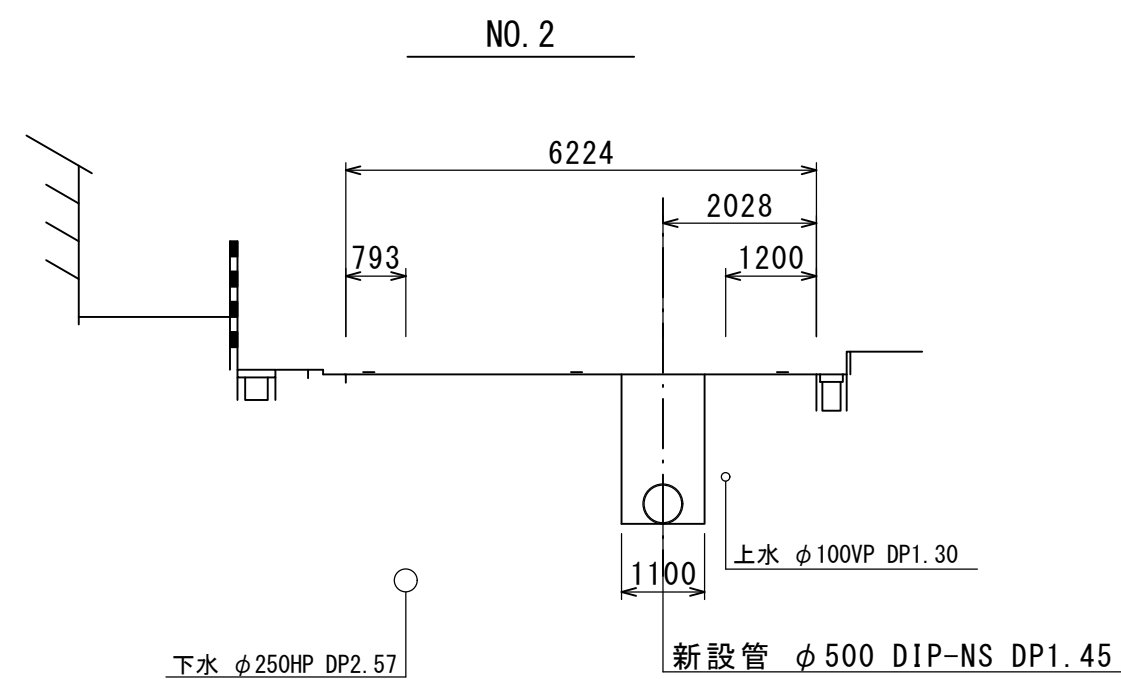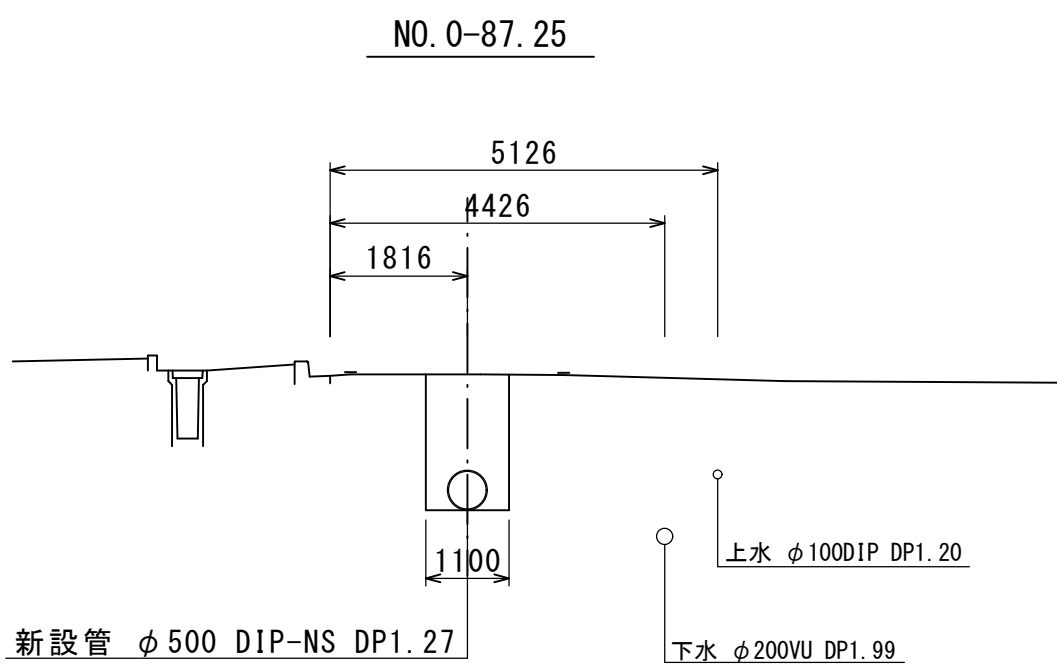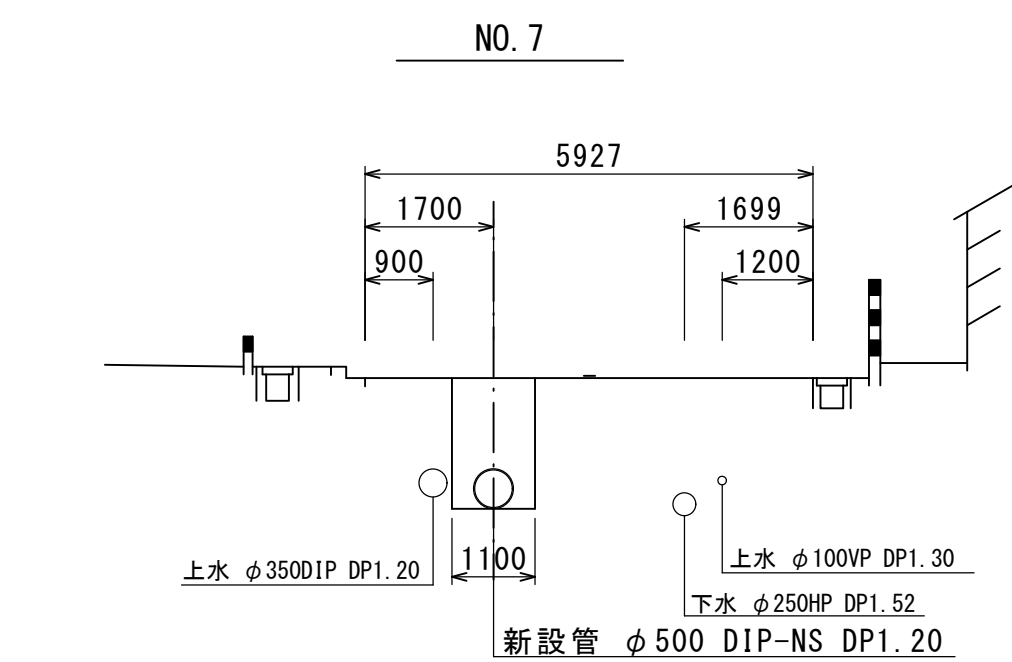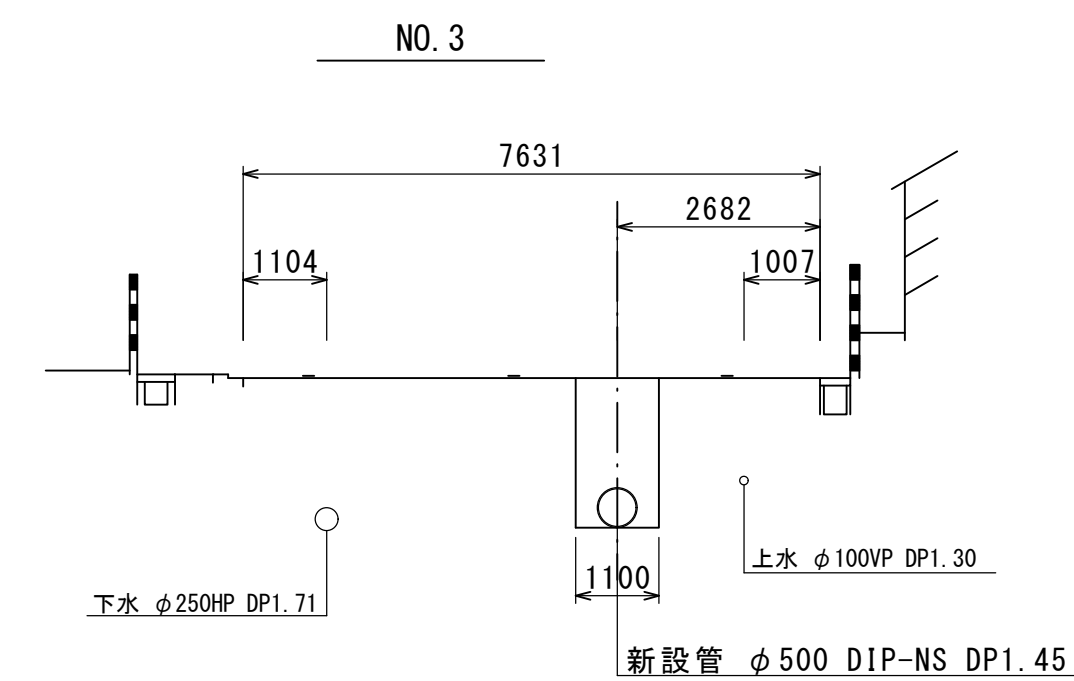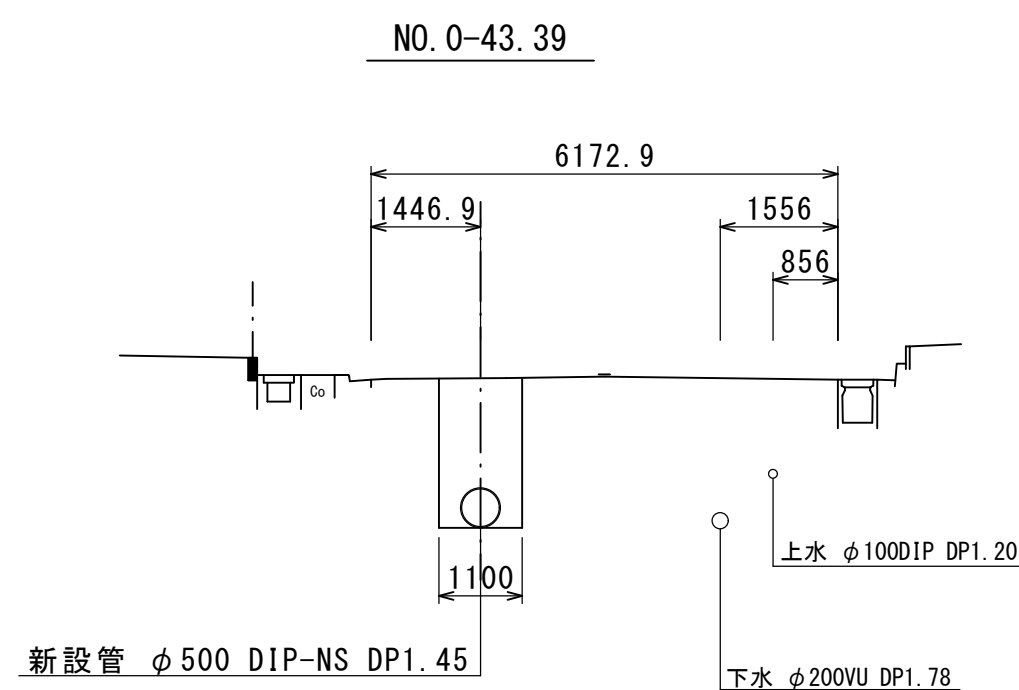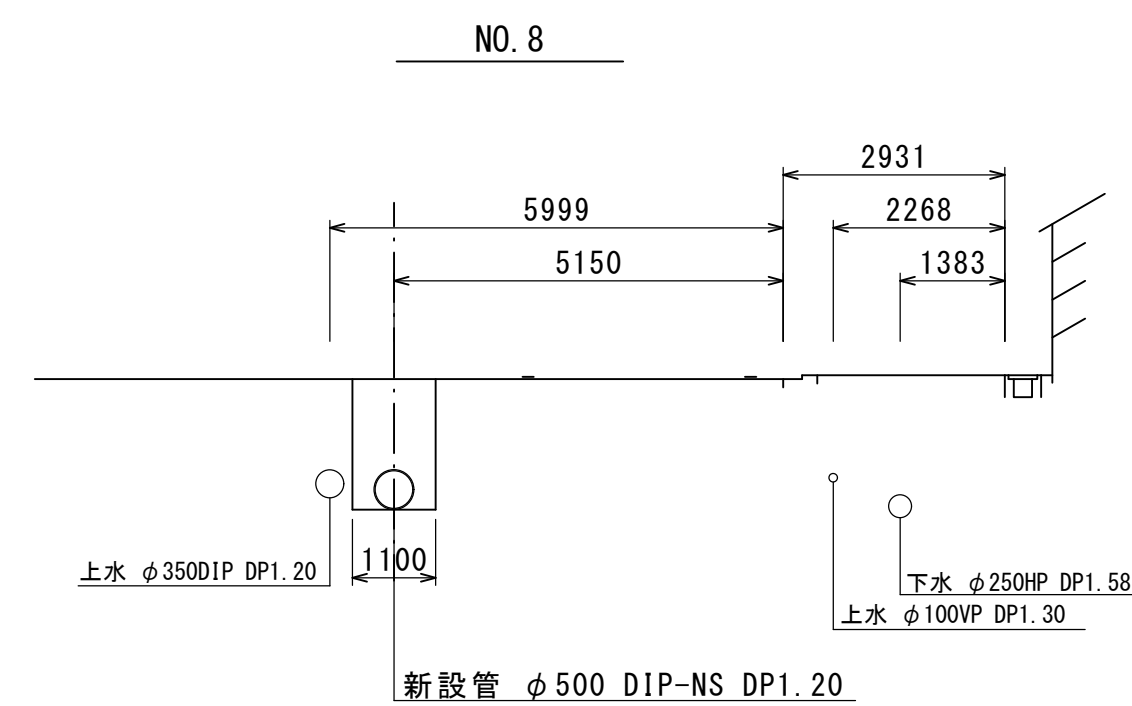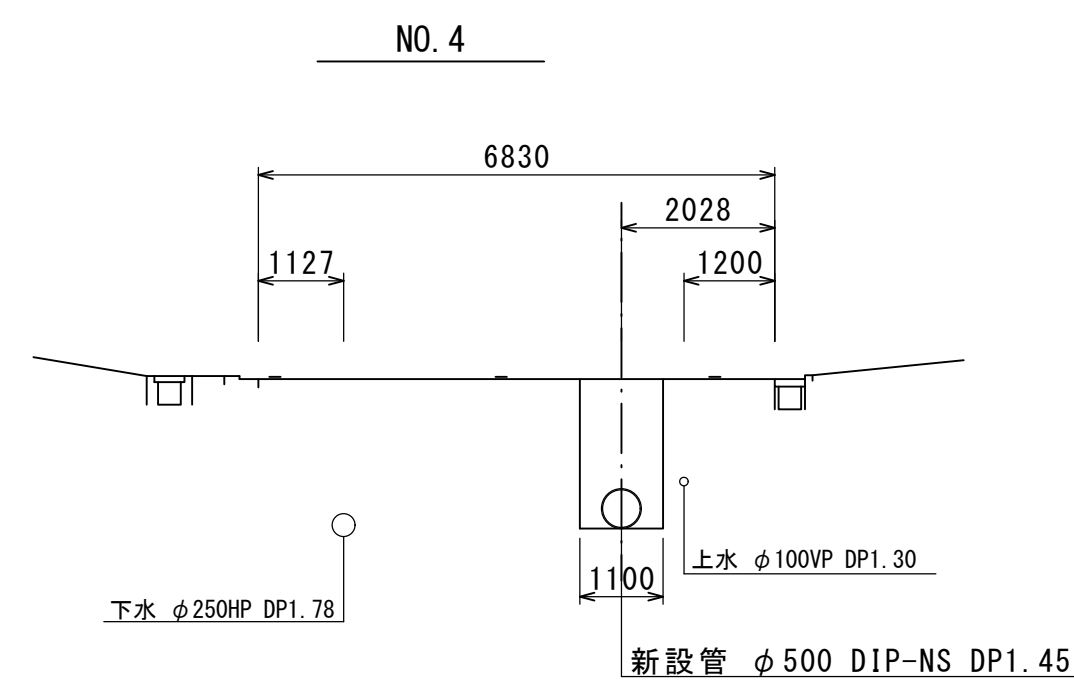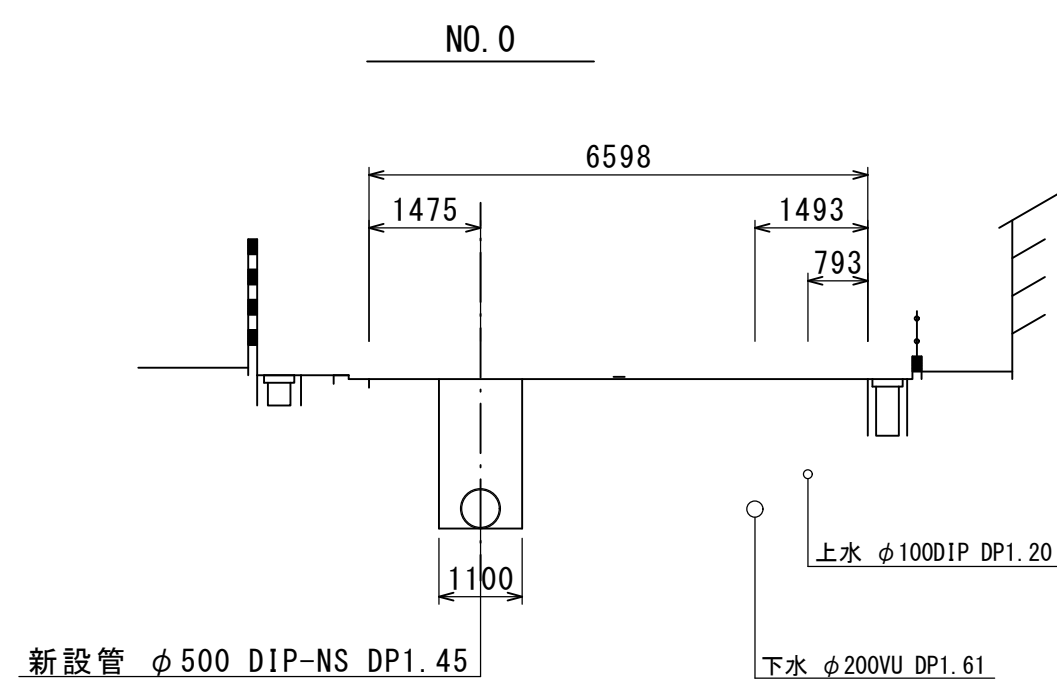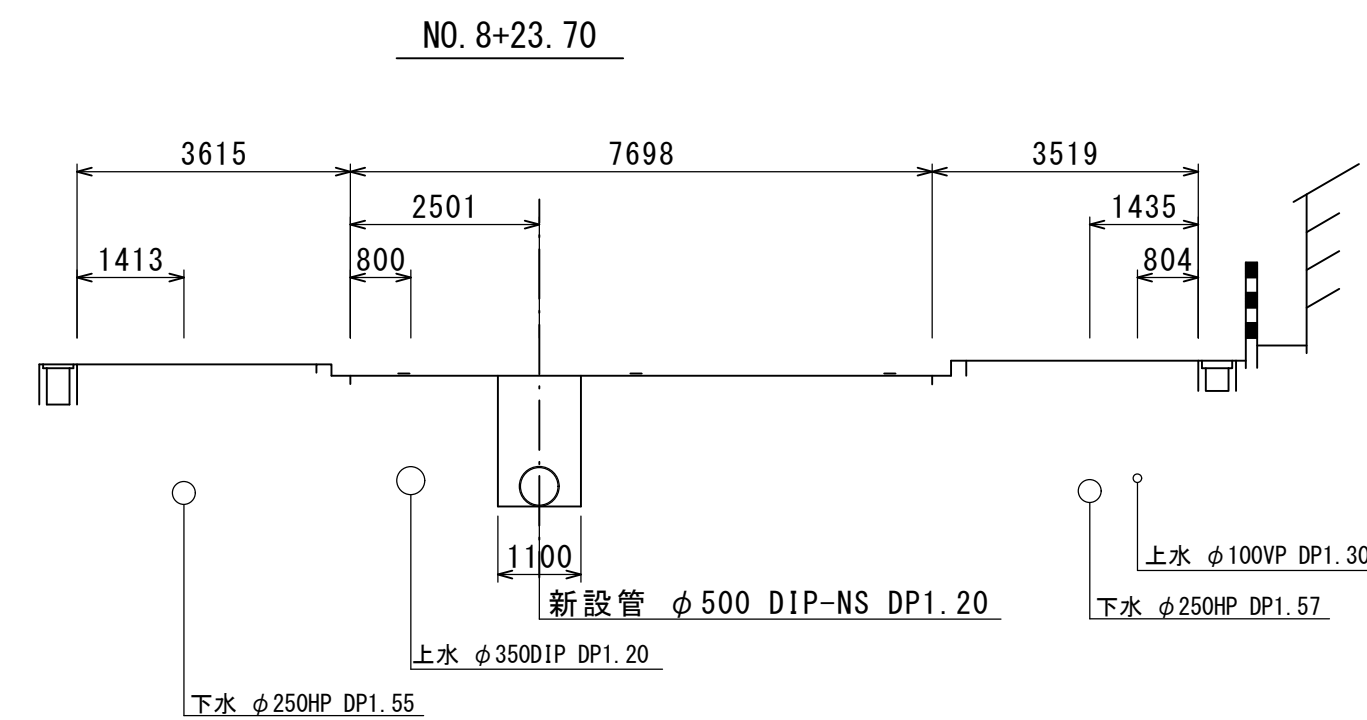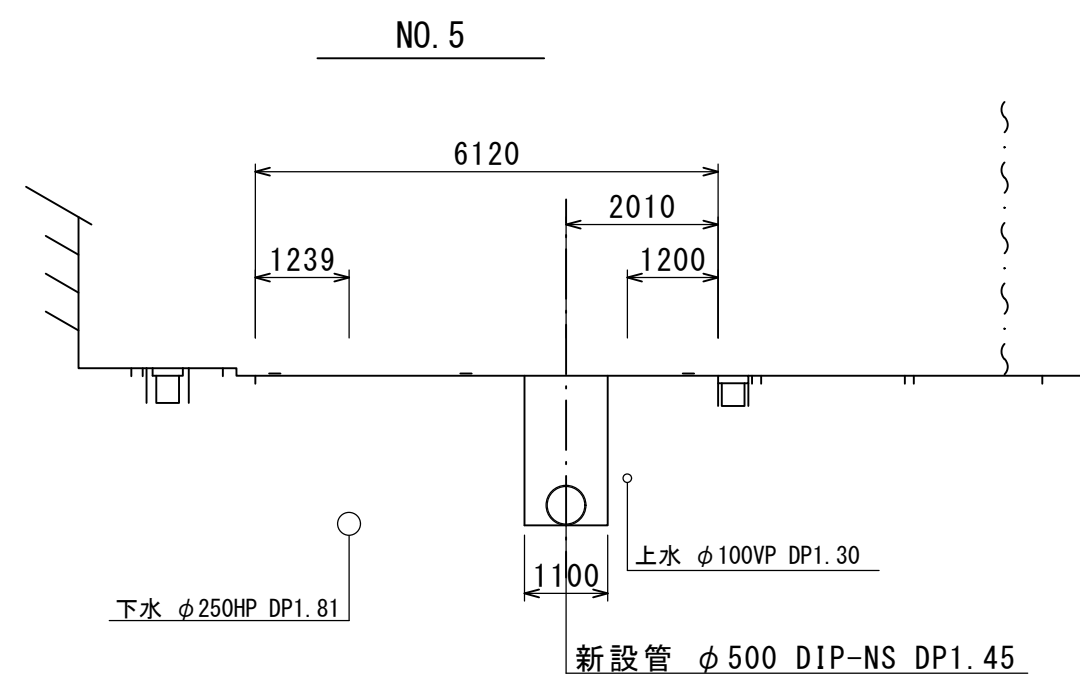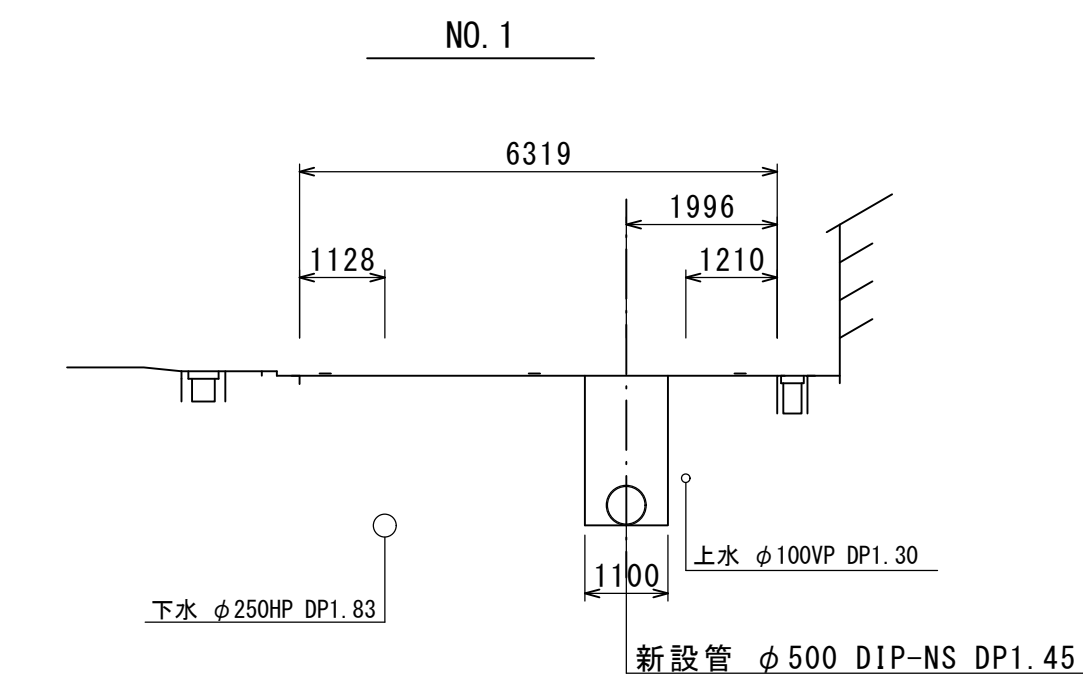

令和 8 年 度			
工 事 名	基幹管路更新工事第 5 号 ϕ 500mm配水管布設替工事		
工事場所	銚子市松本町 3 丁目外 2 町地内		
図 名	横断図		
縮 尺	S=1:100		
完 成	令和 8 年 8 月 1 7 日		
技術管理者	室 長		
照 査	設 計		図面番号 5 枚内 4
銚子市水道局			

本 復 旧 平 面 図 S=1:500

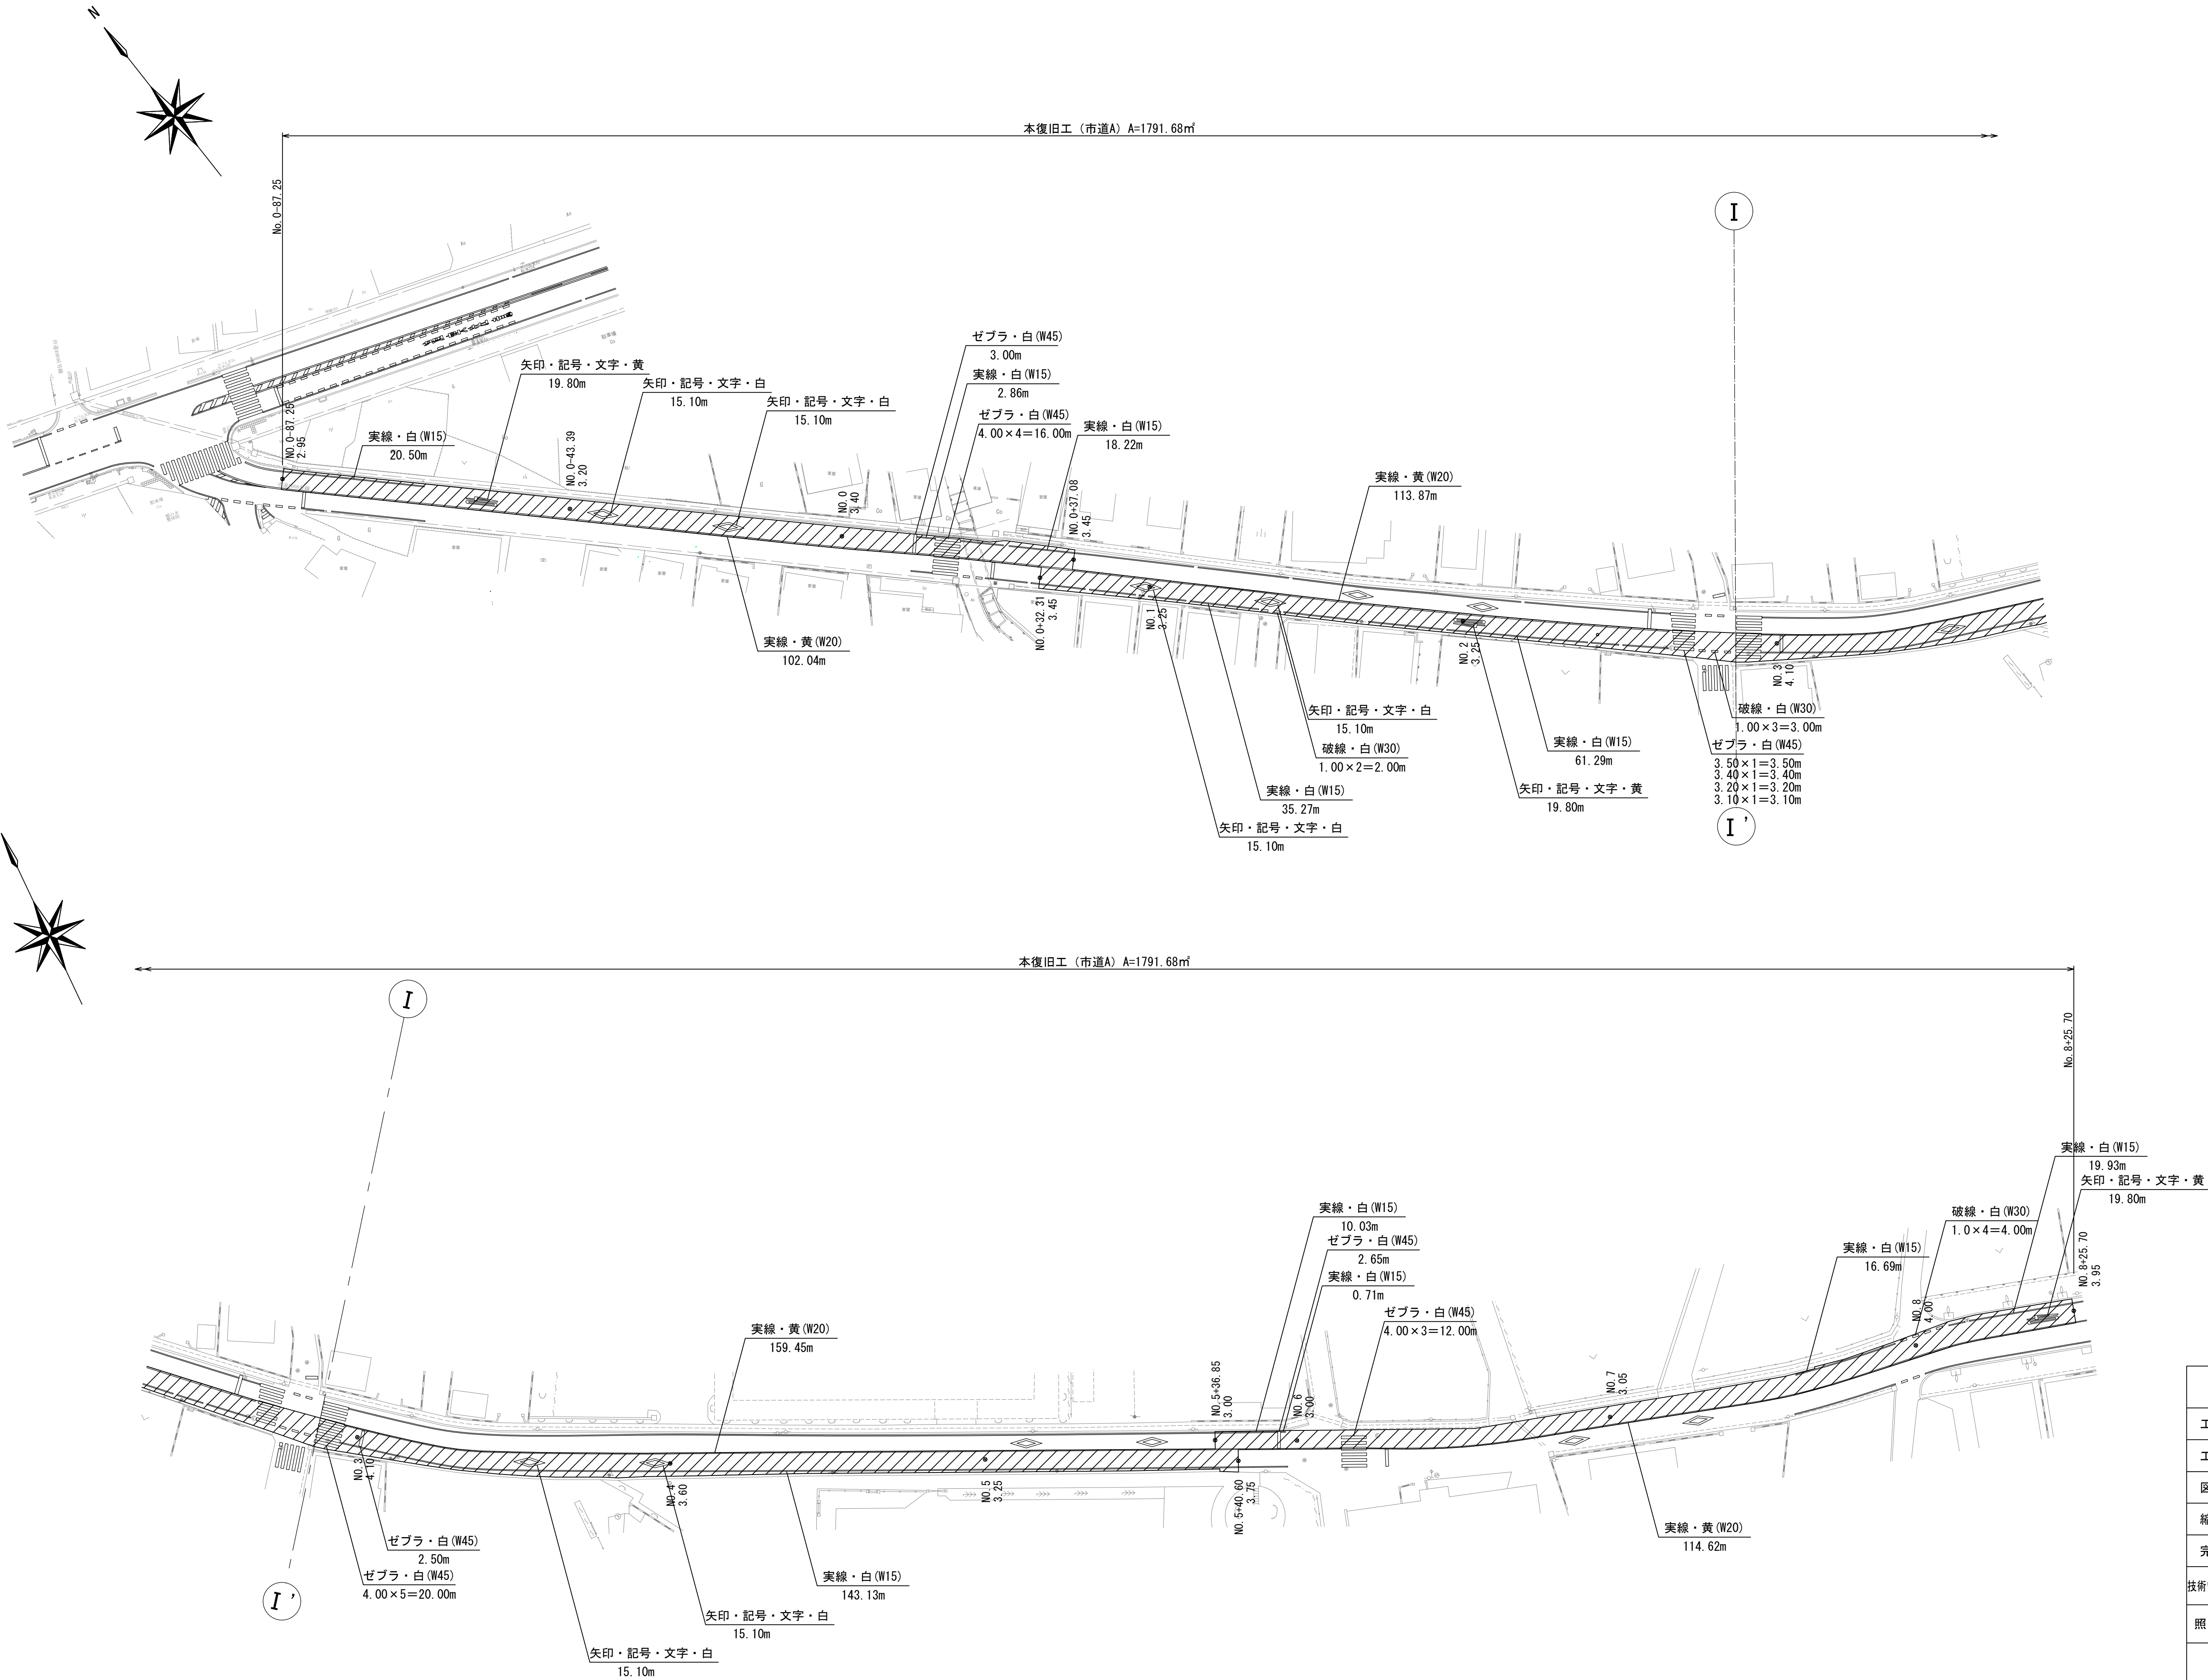

令和 8 年 度			
工 事 名	基幹管路更新工事第 5 号 φ500mm配水管布設替工事		
工事場所	銚子市松本町 3 丁目 2 町地内		
図 名	本復旧平面図		
縮 尺	図 示		
完 成	令和 8 年 8 月 1 7 日		
技術管理者		室 長	
照 査		設 計	図面番号 5 枚内 5
銚 子 市 水 道 局			