


平面図 S=1:500

数 量 表


工事延長 L=949.7m

種別	細別	規格	設計計上数量
舗装準備工	舗装準備工		一式
舗装工	表層工（A交通）	再生密粒度As20mm t=50mm	1,130m ²
	表層工（L交通）	再生密粒度As13mm t=50mm	1,010m ²
	表層工（歩道 透水）	透水性開粒度As13mm t=40mm	653m ²
	薄層カラー舗装工	RPN-301	118m ²
区画線設置工	区画線設置工	原形復旧	一式

（※設計計上数量は、「土木工事数量算出要領（案）」により算出された数量を、設計表示数位に四捨五入して求めたもの。）

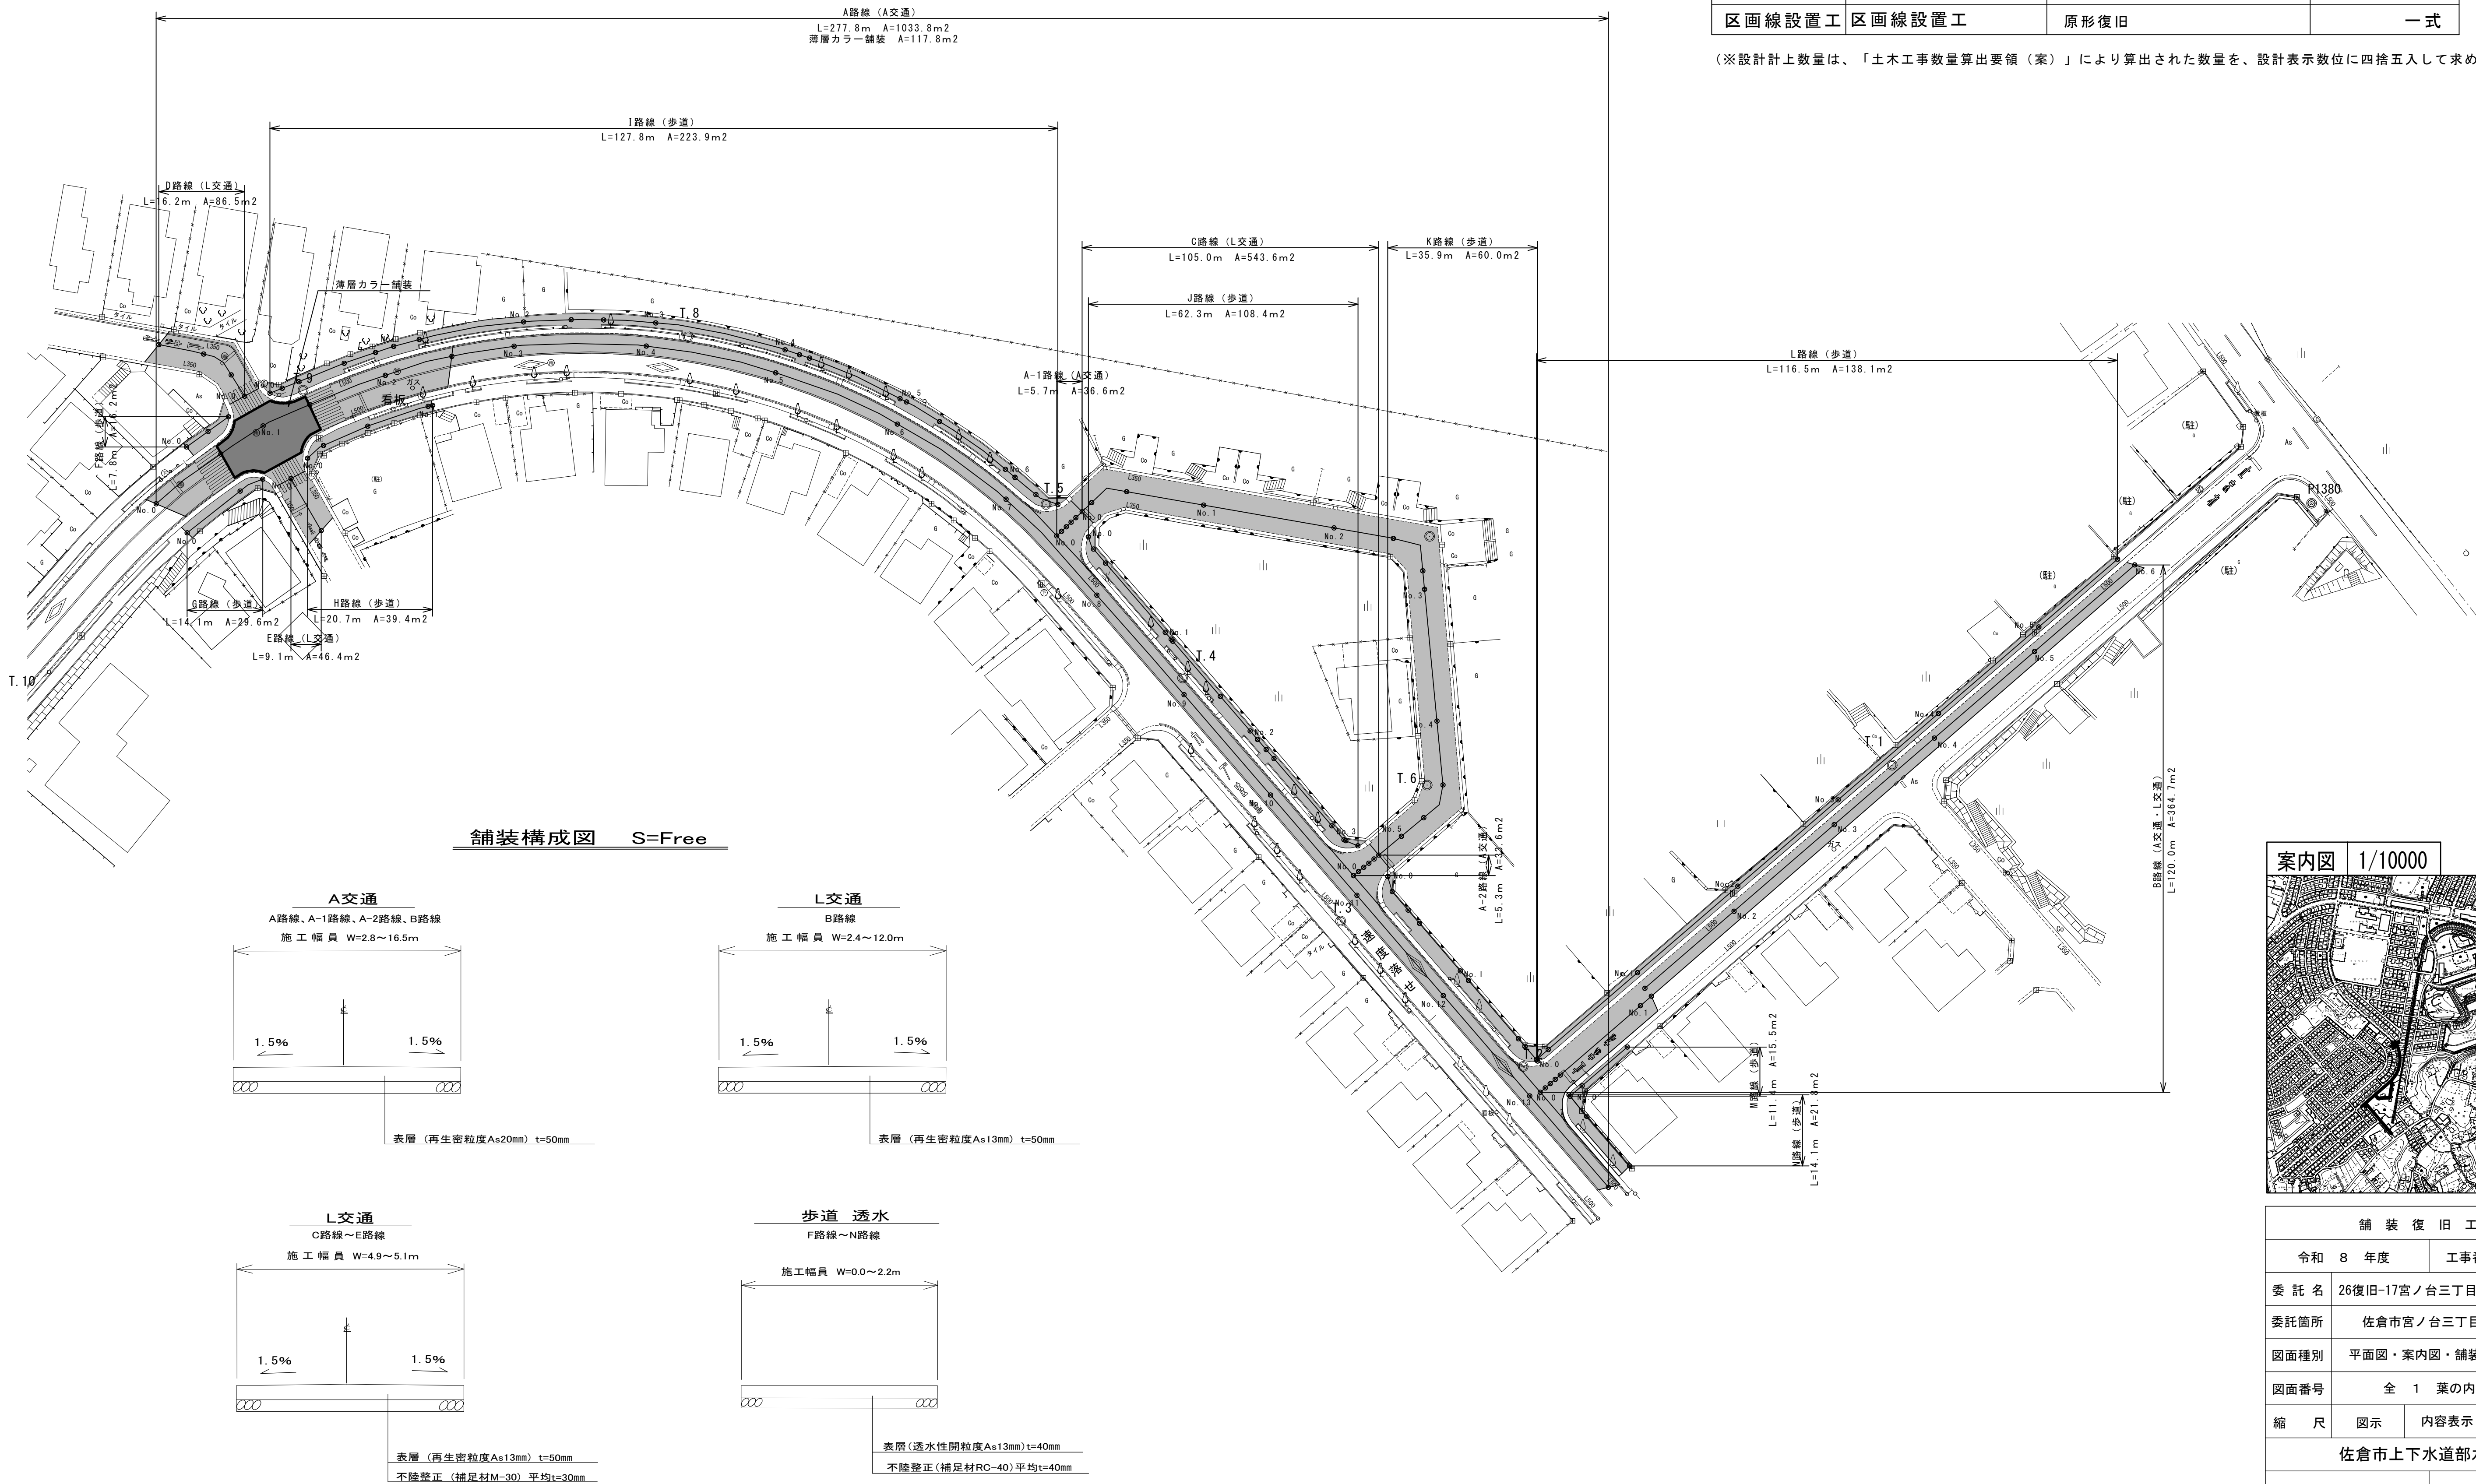

案内図 1/10000

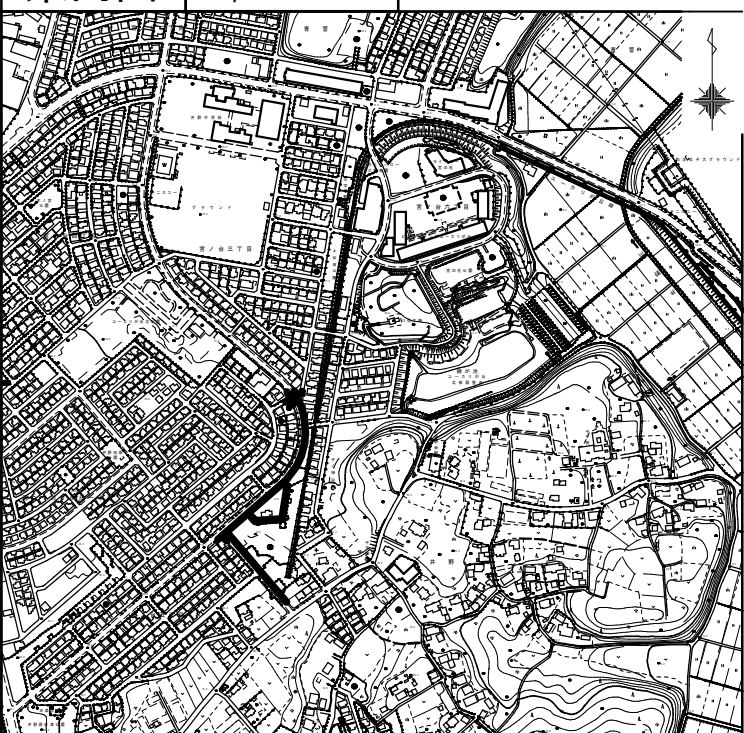

舗 装 復 旧 工 事			
令和 8 年度	工事番号		
委 託 名	26復旧-17宮ノ台三丁目地先舗装復旧工事		
委託箇所	佐倉市宮ノ台三丁目・五丁目地先		
図面種別	平面図・案内図・舗装構成図・数量表		
図面番号	全 1 葉の内第 1 号		
縮 尺	図示	内容表示	
佐倉市上下水道部水道課			