

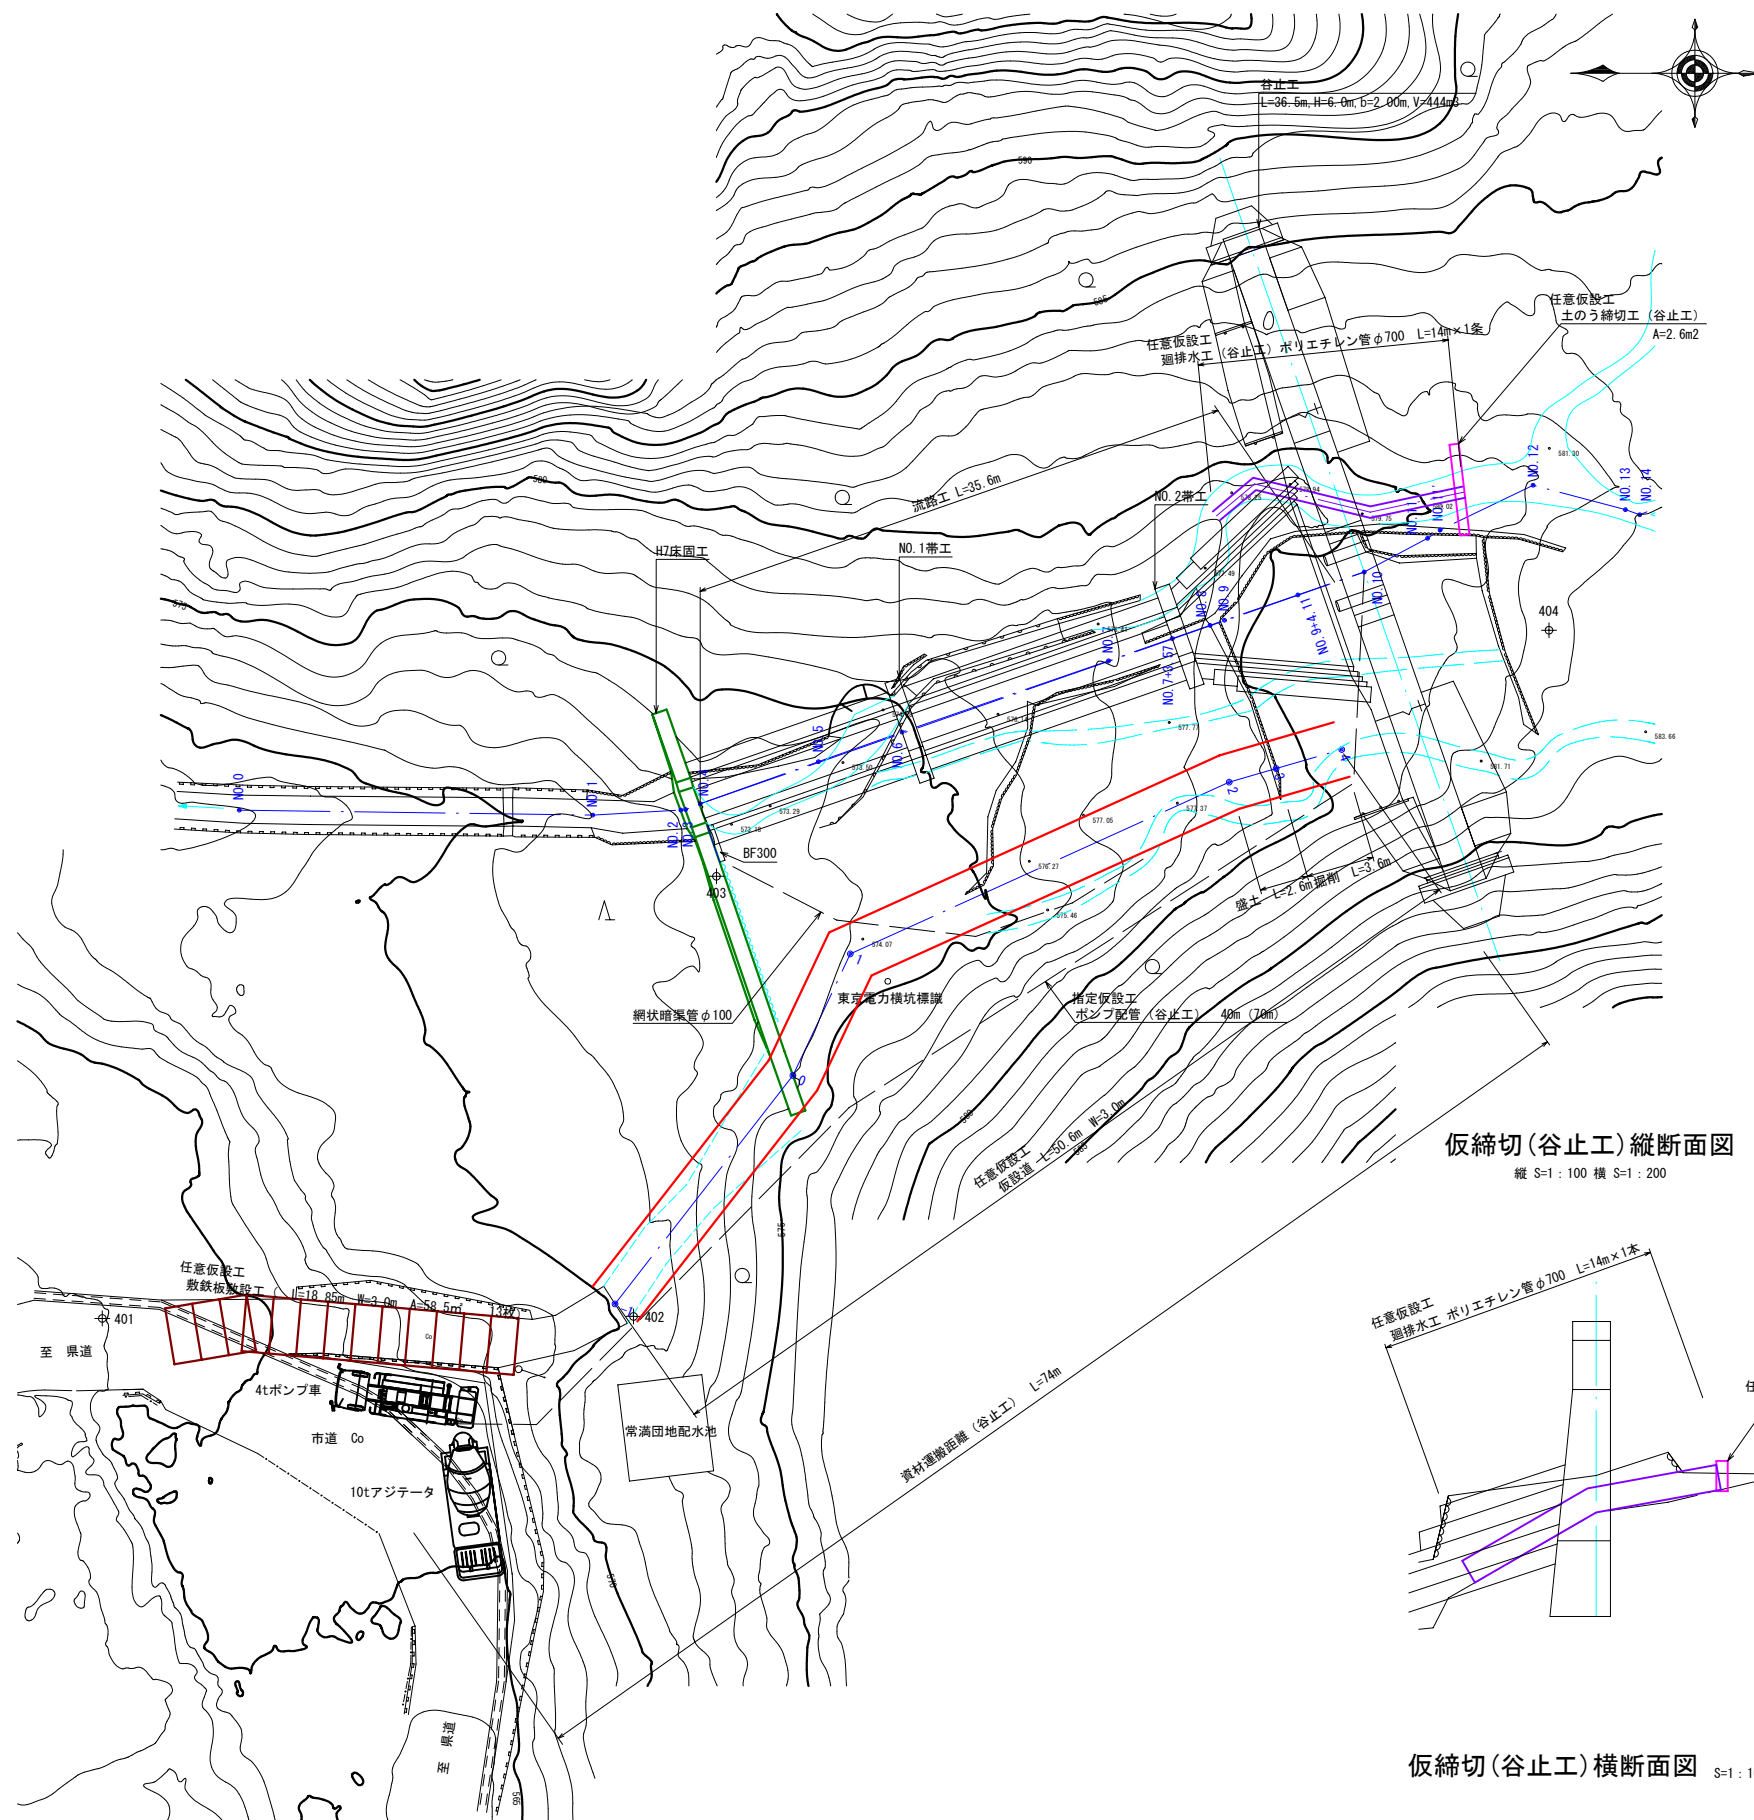
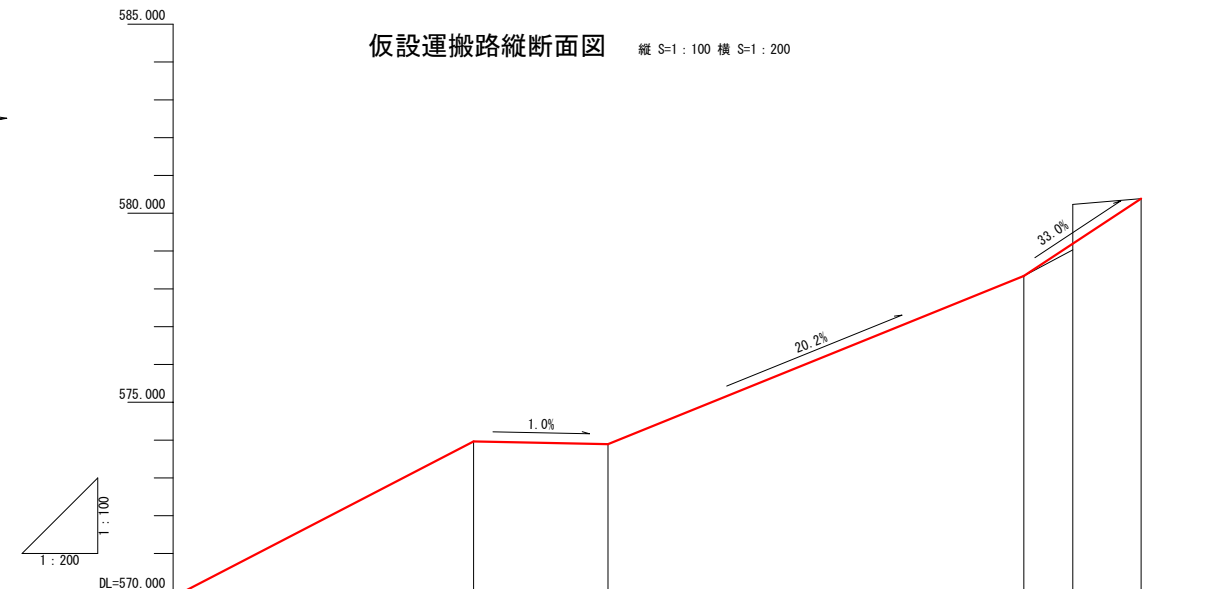


仮設計画図

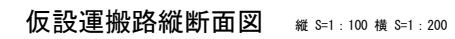


仮締切(谷止工)横断面図 S=1 : 100

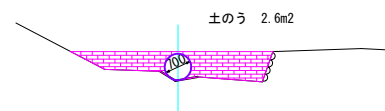

地 盤 高	追 加 距 離	單 距 離	測 点 番 号

仮設運搬路横断面図 S=1 : 100

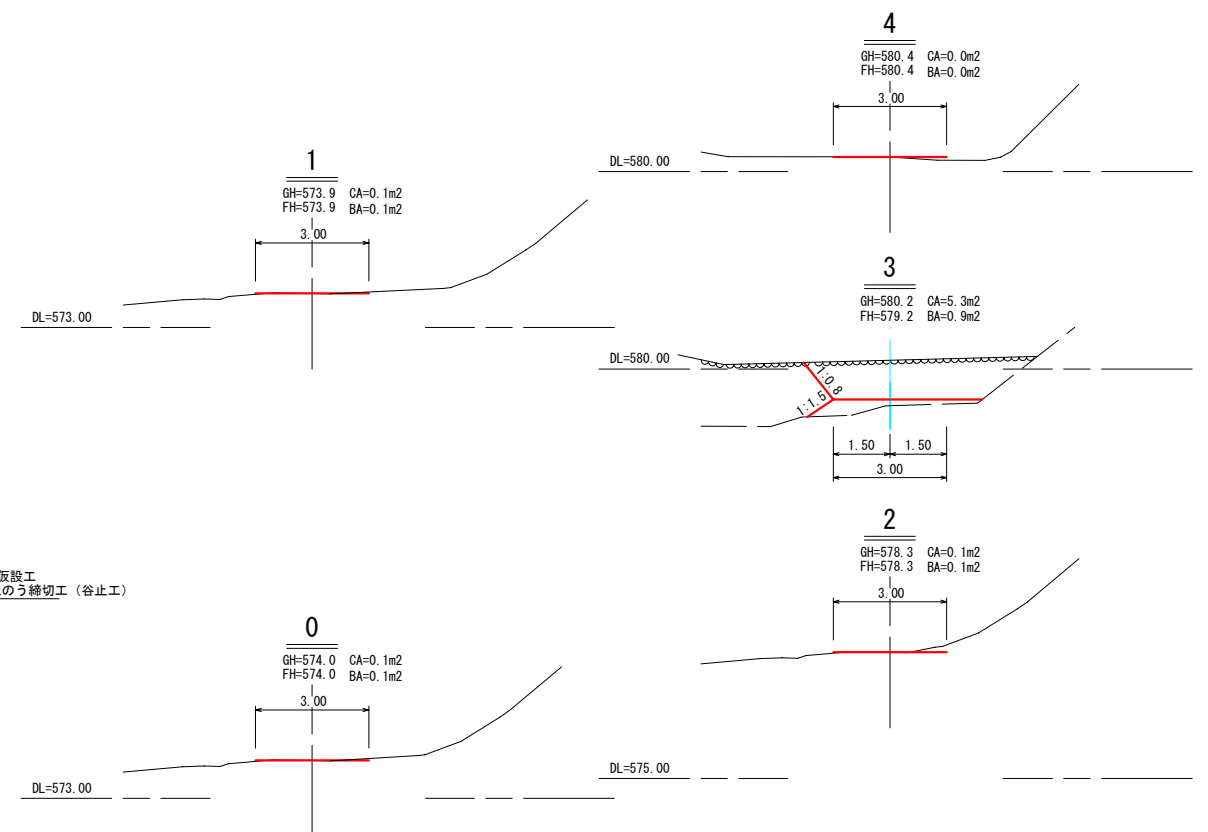

事業名	令和8年度 予防治山事業 第11号		
箇所名	東御市 布下		
図面名称	仮設計計画図		
作成年月日	令和 年 月 日		
縮尺	図示	図面番号	7 / 7
作成機関名	長野県 上田地域振興局 林務課		
作成者	審査者		
変更年月日			
変更作成者		変更審査者	