


位置図

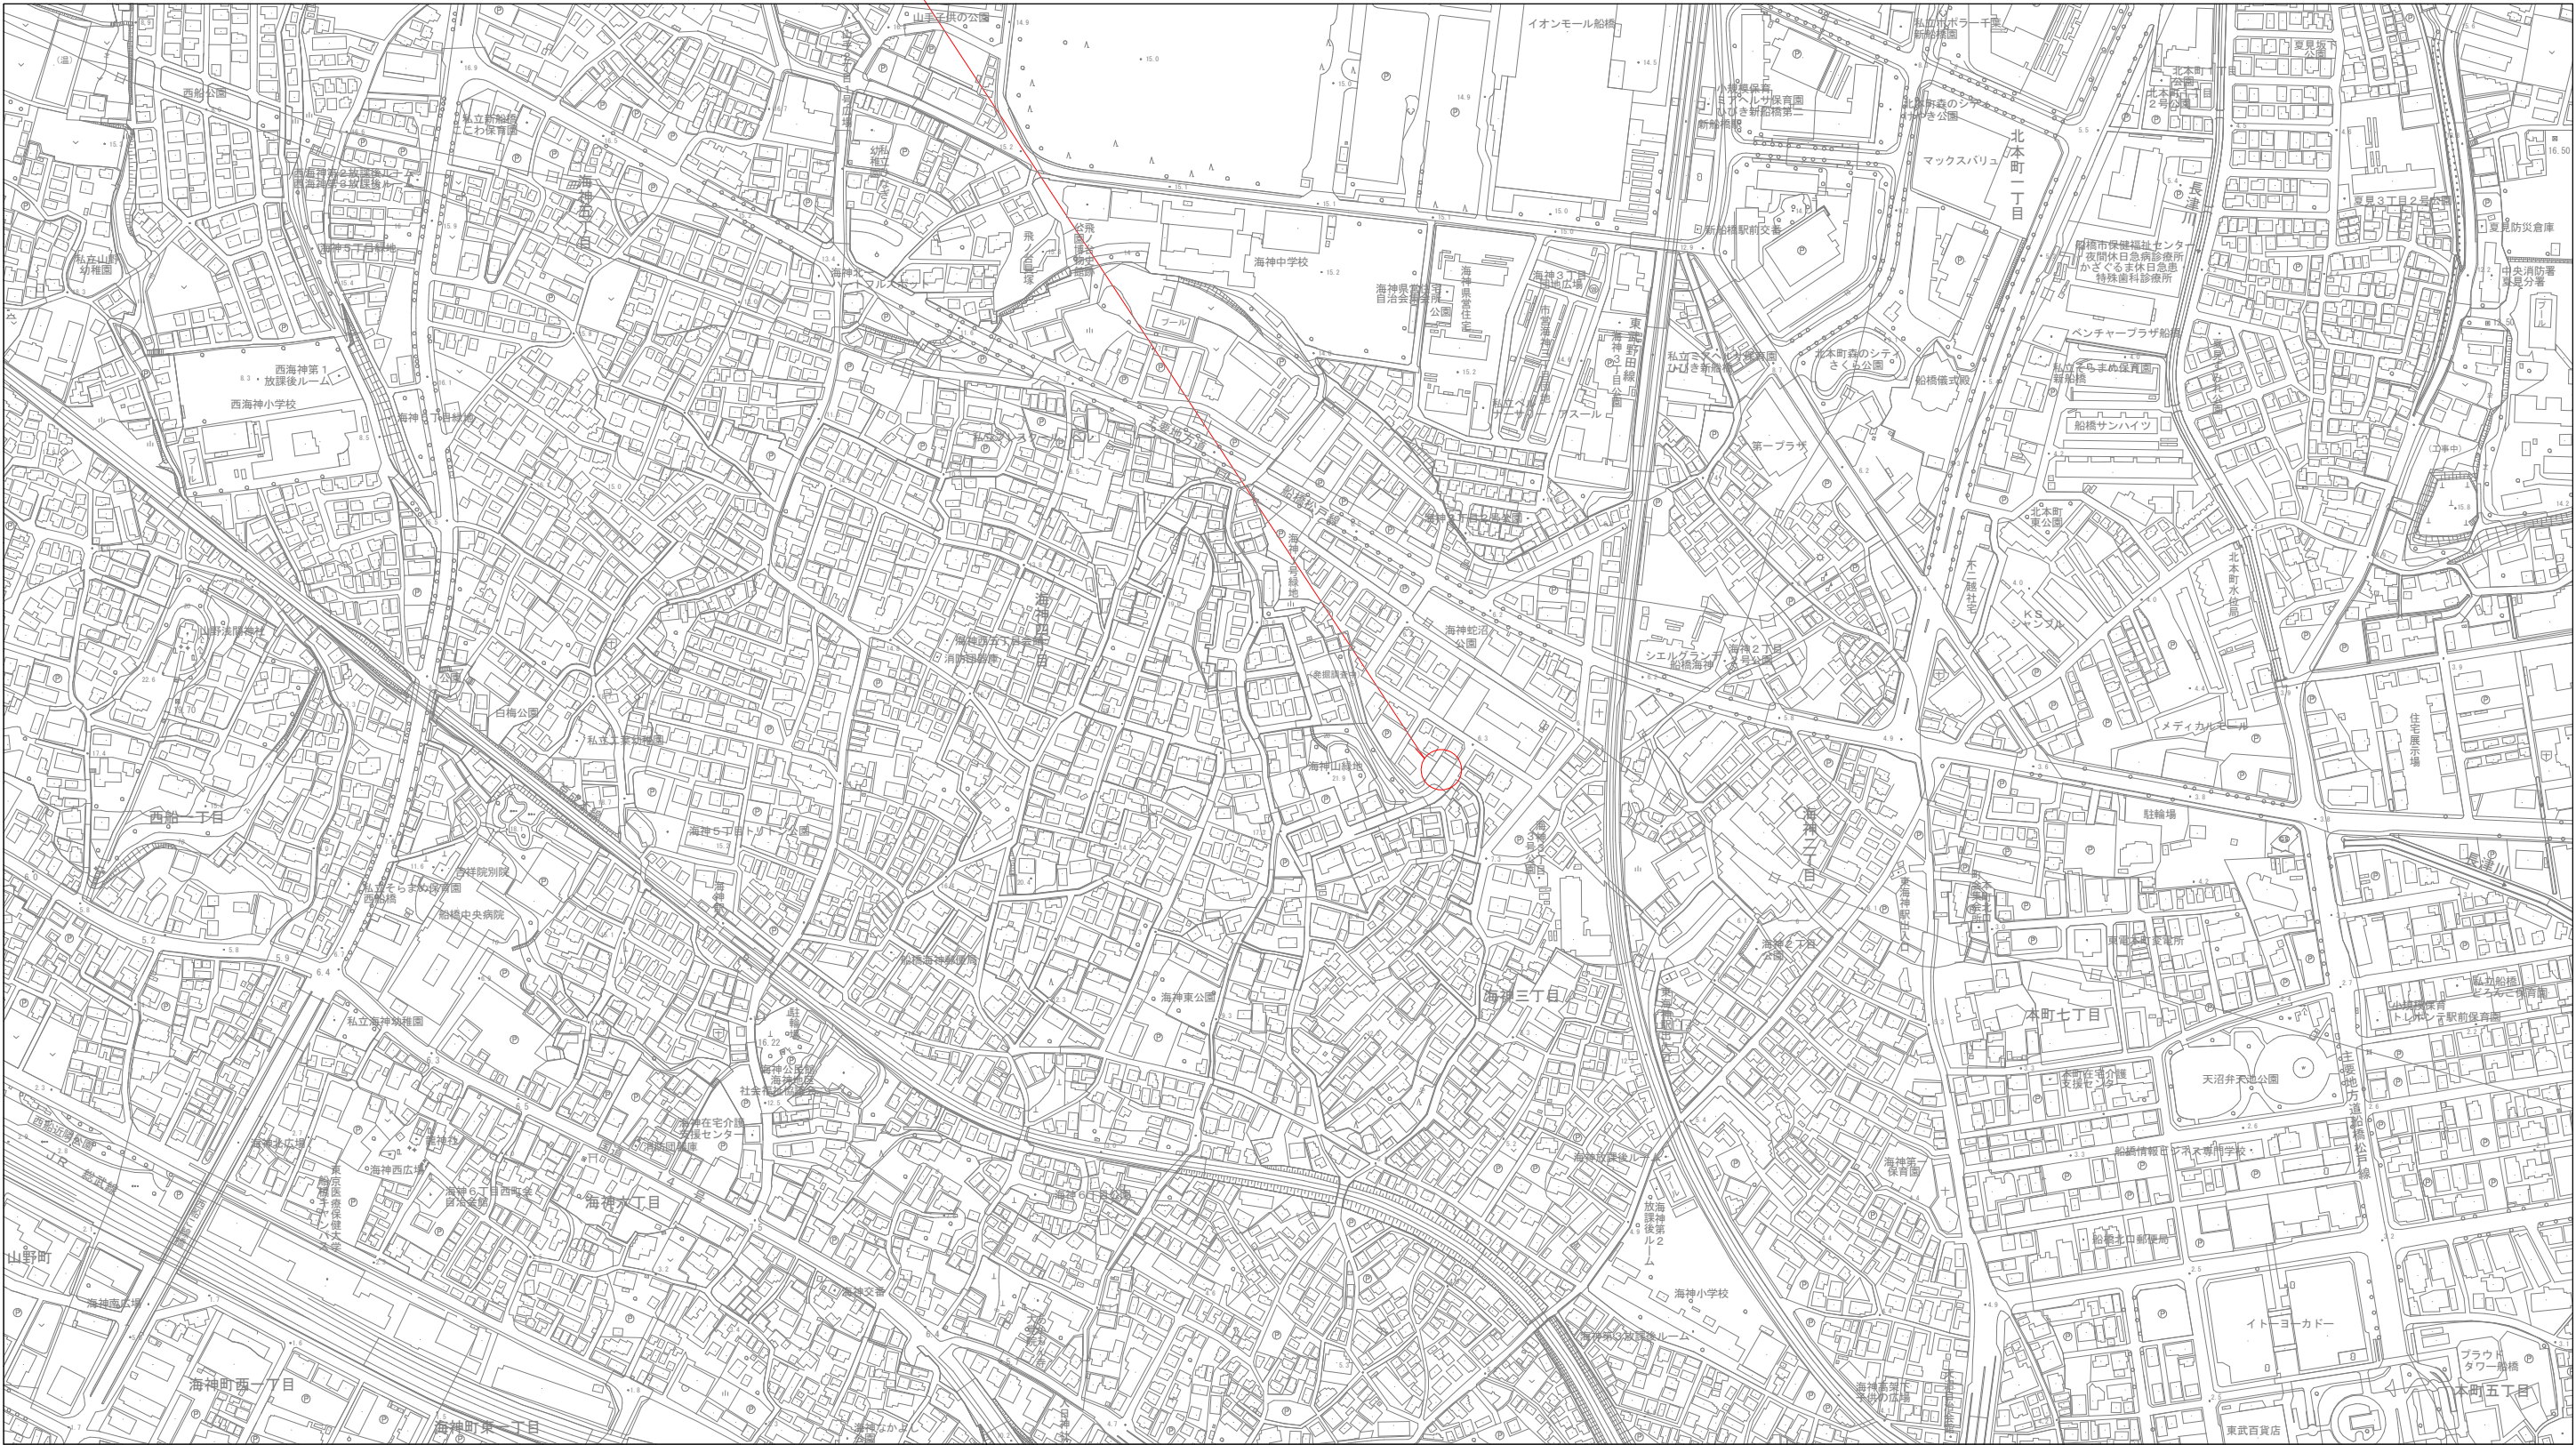


工事場所



令和8年度	
工 事 名	海神山緑地拡張工事
緑 地 名	海神山緑地
工 事 場 所	船橋市海神3丁目277番70ほか
図 面 種 別	位置図
縮 尺	S=1/5000
図 面 番 号	全 5 葉ノ内第 1 号
船橋市都市整備部公園緑地課	

計画平面図

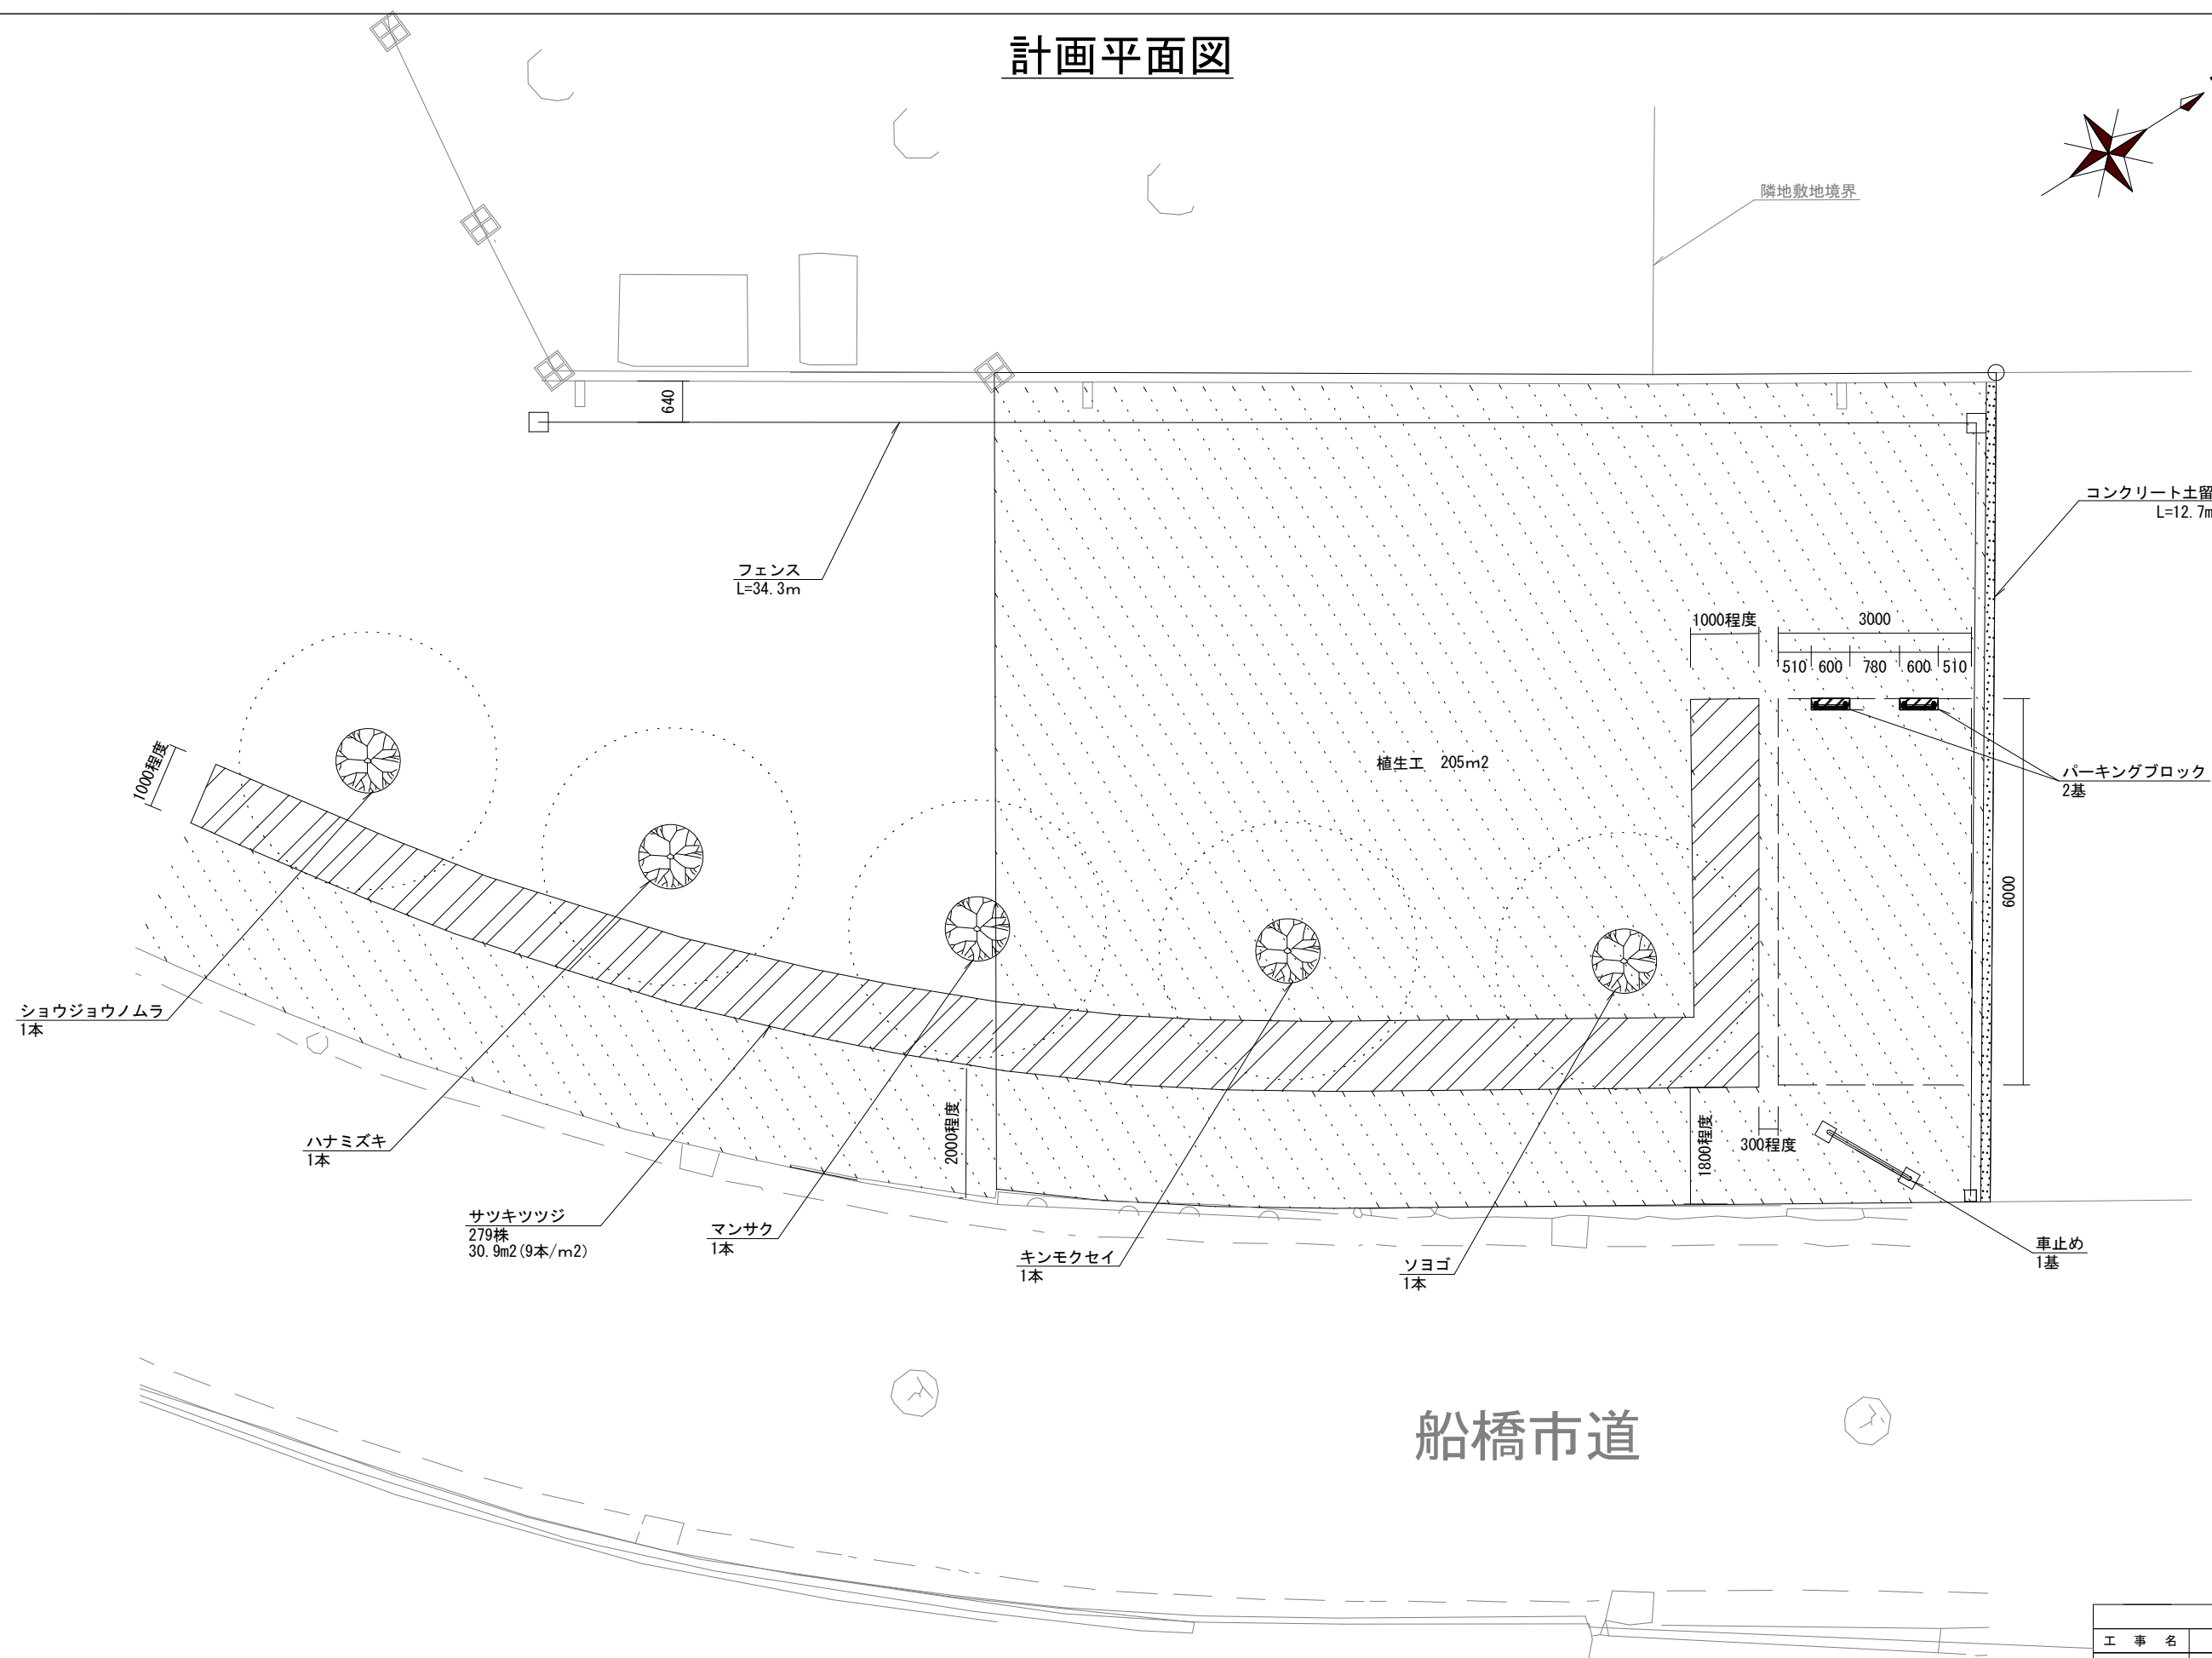


令和8年度	
工 事 名	海神山緑地拡張工事
緑 地 名	海神山緑地
工 事 場 所	船橋市海神3丁目277番70ほか
図 面 種 別	計画平面図
縮 尺	S=1/100
図 面 番 号	全 5 葉ノ内第 2 号
船橋市都市整備部公園緑地課	

構造図


※図示する製品の同等品以上とする。

【フェンス】


S=1:40

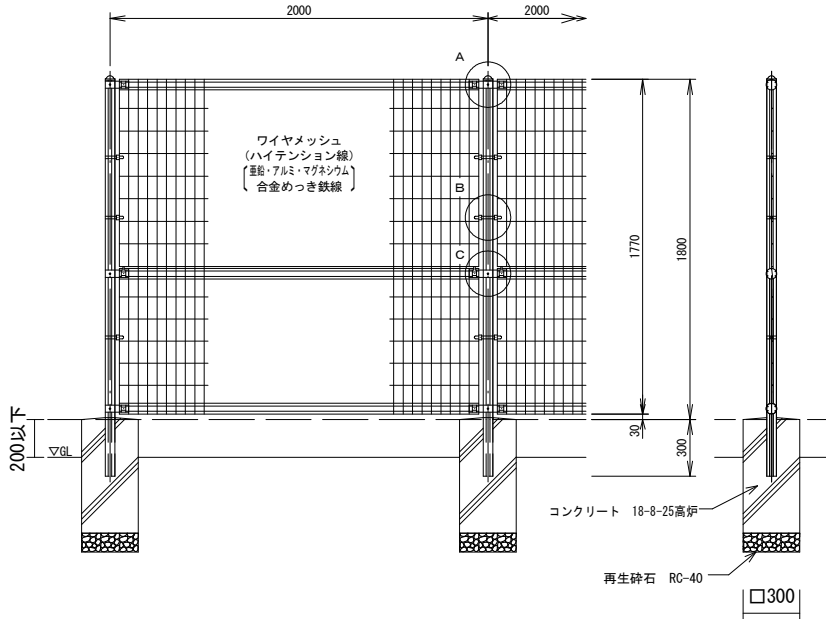




A部取付図 S=1:10

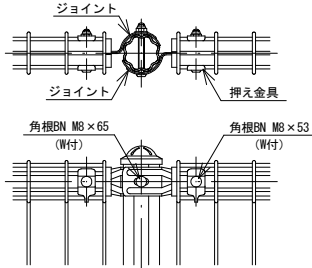

C部取付図 S=1:10

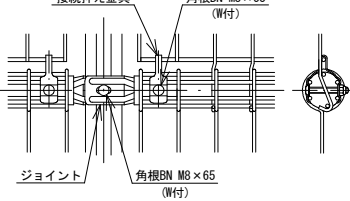

B部取付図 S=1:10

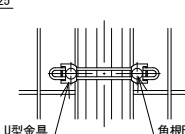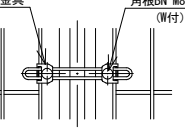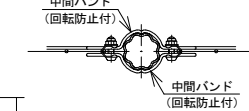


標準的な取付図

パネルと柱のすきまがせいまい場合の取付図


※監督職員の指定した箇所については下記基礎形状とする。(3箇所)

ワイヤメッシュ図

() 内は芯径を示す。
[] 内は下部パネルを示す。

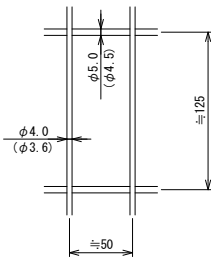


パネル断面図

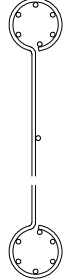

リブ付パイプ断面図

S=1:6

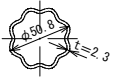

設計条件


設計荷重・・・昭和57年改正の建築基準法・同施行令に基づく風圧力に依る。

基礎条件・・・長期許容地耐力 98kN/㎡ (10t/㎡)


備考

- 1. 外装について
 - ・支柱、ジョイント・・・亜鉛・アルミ・マグネシウム合金めっきの上高耐候性樹脂粉体塗装
 - ワイヤメッシュ・・・亜鉛・アルミ合金めっきの上高耐候性樹脂粉体塗装
 - ・バンド・・・亜鉛・アルミ・マグネシウム合金めっきの上高耐候性樹脂粉体塗装
 - ・U型金具・・・亜鉛・アルミ・マグネシウム合金めっきの上高耐候性樹脂粉体塗装
 - ・ボルト、ナット・・・溶融亜鉛めっきの上防錆着色処理


【パーキングブロック】S=1:20

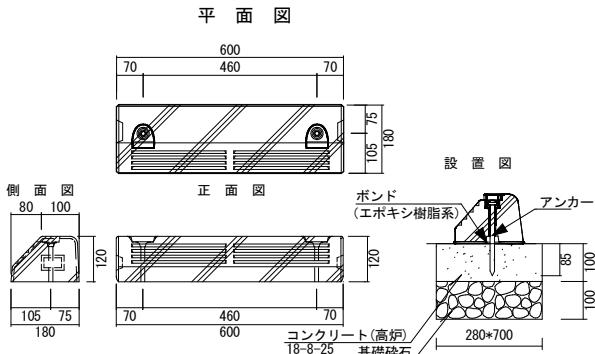


平面図

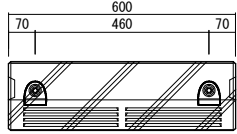

正面図

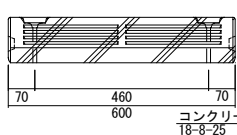


設置図

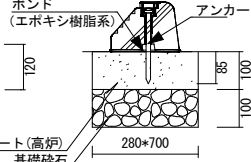


【車止め】

立面図・側面図 S=1:30

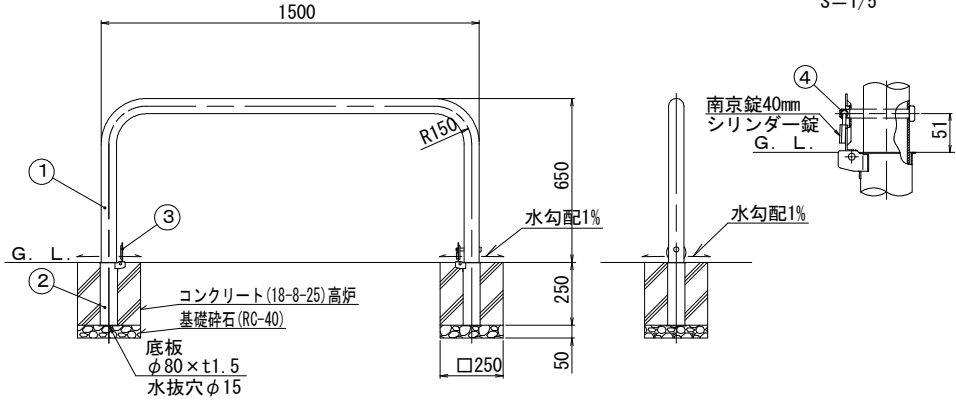

施錠部詳細図

S=1/5

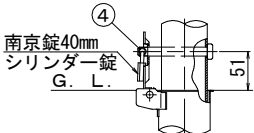


番号	品名	数量	材質	備考
4	ロックピン	1	ステンレス SUS304	φ12×99L
3	差込スリーブ蓋	2	ステンレス SUS430	φ76×t2.0
2	差込スリーブ	2	ステンレス SUS430	φ68×t1.5
1	パイプ	1	鋼管 STK400	φ60.5×t2.8 亜鉛メッキ鋼管、焼付塗装

※南京錠の鍵番号については監督職員と協議の上、決定すること

【二脚鳥居支柱（添木付）】

S=1/40

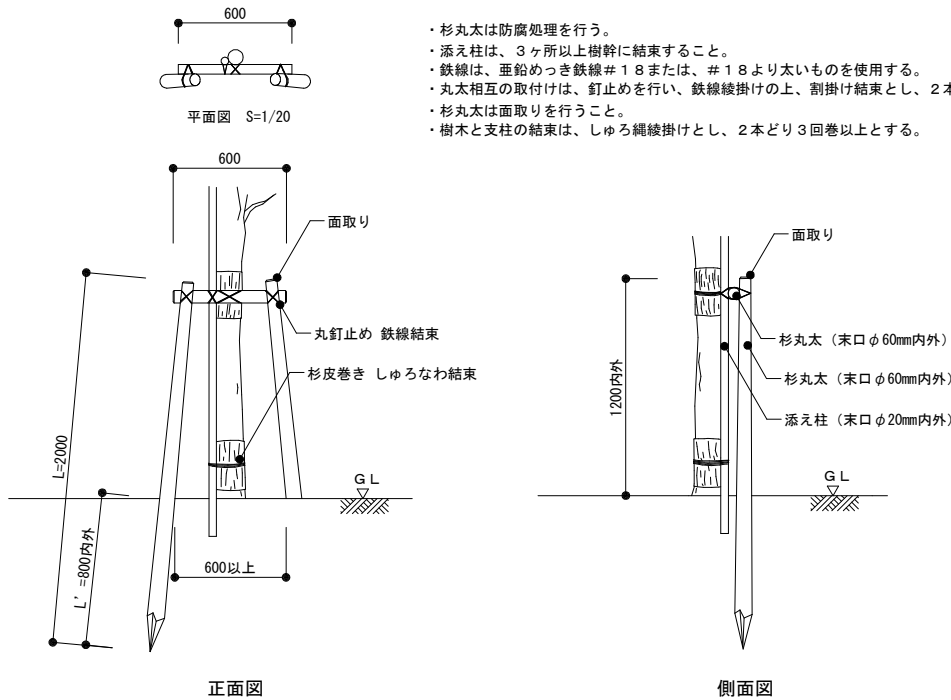


平面図 S=1/20



正面図


側面図

【コンクリート土留】S=1:20

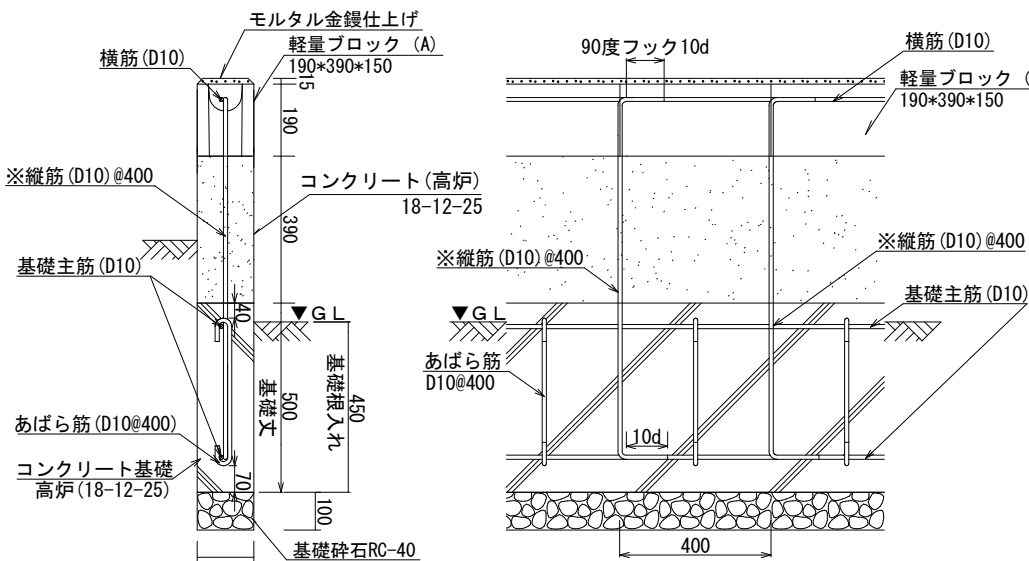


※端部及び曲がり部のみ縦筋D13とする。

【ブロック塀部分撤去】S=1:30

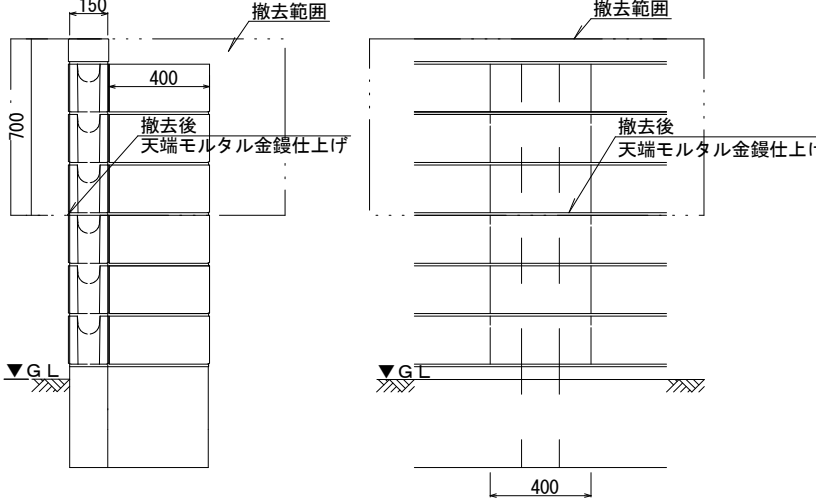

令和8年度	
工事名	海神山緑地拡張工事
緑地名	海神山緑地
工事場所	船橋市海神3丁目277番70ほか
図面種別	構造図
縮尺	図示
図面番号	全5葉ノ内第4号
船橋市都市整備部公園緑地課	

撤去平面図

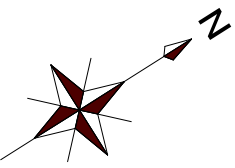

隣地敷地境界

ブロック塀部分撤去
L=22.6m

フェンス撤去
12.5m

コンクリートブロック撤去
38.8m

防草シート撤去
190m²

単管パイプ柵撤去
1式

船橋市道

令和8年度	
工 事 名	海神山緑地拡張工事
緑 地 名	海神山緑地
工 事 場 所	船橋市海神3丁目277番70ほか
図 面 種 別	撤去平面図
縮 尺	S=1/100
図 面 番 号	全 5 葉ノ内第 5 号
船橋市都市整備部公園緑地課	