

陣屋町公園トイレ改修工事

図面リスト

建築（意匠）			電 気 設 備			機 械 設 備		
図面番号	図 面 名 称	縮 尺	図面番号	図 面 名 称	縮 尺	図面番号	図 面 名 称	縮 尺
A-01	案内図	1/2,500	E-01	既存器具表、配置平面図（撤去）	1/50	M-01	平面図 器具表	1/50
A-02	特記仕様書・配置図	1/300	E-02	器具表、配置平面図	1/50			
A-03	仕上表・平面図・立面図	1/50						
A-04	断面図・部分詳細図	図示						
A-05	室内展開図 改修内容一覧表	1/50						
A-06	屋根伏図・天井伏図・建具表	1/50						

工 事 名 称 陣 屋 町 公 園 ト イ レ 改 修 工 事				
図 名 図 面 リ ス ト				
令和 8 年 8 月	室長	副主幹	班	図面番号
銚子市都市整備室				—


特記仕様書

1 一般共通事項

- (1) 工事範囲
 - ・ 本工事は特記仕様書、設計図、内訳書に記載されたすべての工事とする。
- (2) 共通仕様書
 - ・ 共通仕様は、「国土交通省大臣官房官庁営繕部監修、公共建築改修工事標準仕様書（最新版）」による。
- (3) 軽微な変更
 - ・ 本工事の施工にあたり、現場の取合い等により生じる軽微な変更については、監督職員と協議のうえ施工すること。なお、この場合請負金額の増減及び工期の延長は、原則として行わない。
- (4) 提出書類
 - ・ 本工事の施工に伴う提出書類は、下請業者選定通知書、材料使用承諾願い、仮設工事施工計画書、建設副産物処理申請書及び処理調書、工事記録写真、その他監督職員が指示するものとする。
- (5) 現地確認
 - ・ 本工事は、火災により焼損した陣屋町公園トイレを復旧、改修する工事である。施工に先立ち、破損箇所や劣化の状況等建物の損傷状況を確認すること。
- (6) 安全対策等
 - ・ 施工にあたっては掲示板や回覧板の活用等により、近隣住民へ事前に工事内容を周知すること。また、工事期間中は適切な方法で養生を行い安全確保に万全を期すると共に、必要と認められる場合には係員を配置する等の措置を講じること。
- (7) 検査
 - ・ 竣工検査に先立ち自主検査を行い、検査時に手直し事項のないよう品質管理等に十分注意を払うこと。
- (8) その他

2 工事仕様

- ・ 多目的トイレの内壁、アルミサッシ室内側、床タイル等に適用するパイオ洗浄は、火災時に付着した煤の除去に適した材料、工法を用いるものとする。
- ・ 多目的トイレ屋根スラブ下面の断熱材スタイロフォームt25は、既存撤去のみとし新設しない。（劣化していない部分がある場合は、残置して良い。）
- ・ 室内外壁面における高圧水洗浄完了後、監督職員による確認を受けること。また、洗浄水圧に関しては事前に協議すること。
- ・ 屋根防水の保証期間は、10年間とする。

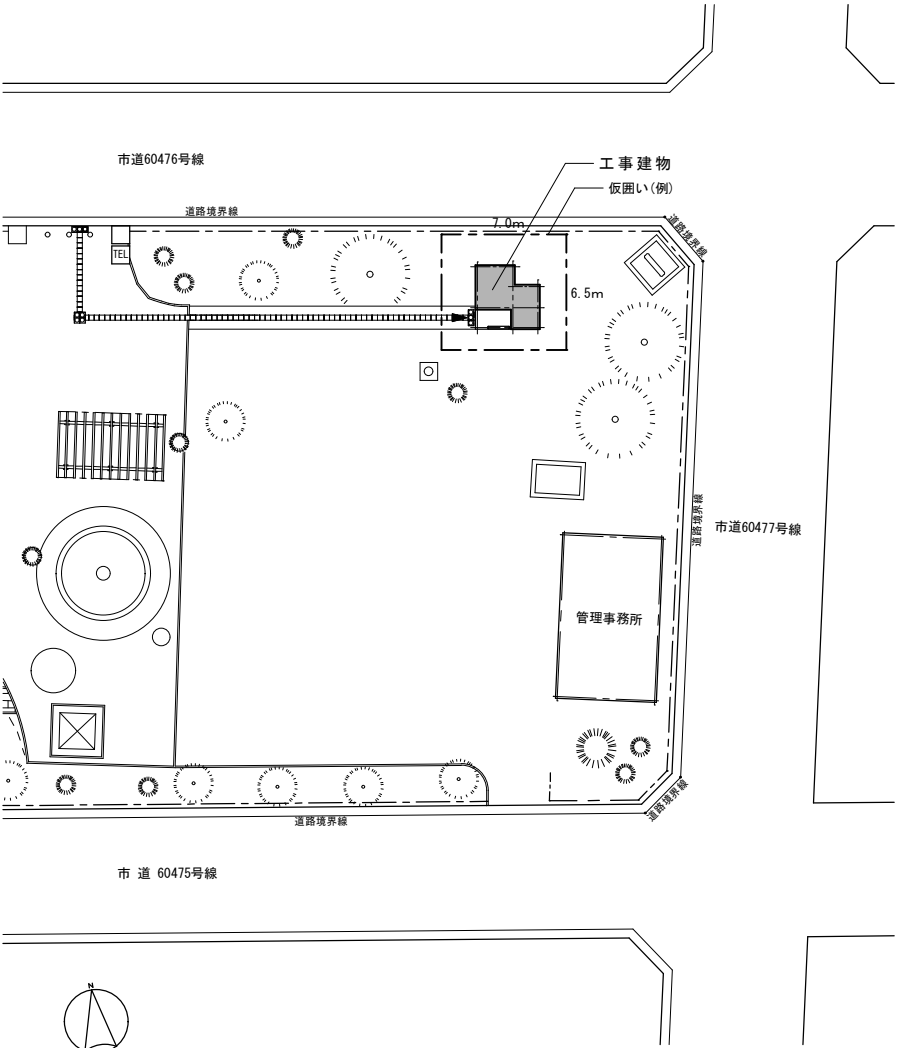

配置図 1/300


工 事 名 称				
陣 屋 町 公 園 ト イ レ 改 修 工 事				
図 名		特記仕様書 配置図		
令和 8 年 8 月	室長	副主幹	班	図面番号
銚子市都市整備室				A-02

既存外部仕上の改修概要


屋 根	コンクリート直押えのうえウレタン系塗膜防水（密着工法）	外 壁 （独立壁も同様）	コンクリート打放しのうえ防水形複層塗材ＲＥ吹付け	ルーフドレーン	ステンレス鍍銀製 横型 100φ
	⇒ 高圧水洗浄、ウレタンゴム系塗膜防水（X-2）		⇒ 高圧水洗浄、シリコン系可とう形改修塗材ＲＥ（薄付け仕上げ）		⇒ 既存のまま
庇	コンクリート直押えのうえウレタン系塗膜防水（密着工法）	幅 木	コンクリート打放しのうえ防水形複層塗材ＲＥ吹付け	縦 樋	硬質塩化ビニル管カラー VP100φ 支持金物ステンレス
	⇒ 高圧水洗浄、ウレタンゴム系塗膜防水（X-2）		⇒ 高圧水洗浄、シリコン系可とう形改修塗材ＲＥ（薄付け仕上げ）		⇒ デッキブラシ等による水洗い
庇 上 げ 裏	コンクリート打放しのうえ外装用薄塗材Ｅ吹付け	トップライト	アクリル・アルミ枠製 600×600 固定式	外 部 床	モザイクタイル 50×50 貼り
	⇒ 高圧水洗浄、外装薄塗材Ｅ吹付け		⇒ 網入り型板ガラス撤去・新設（トップライト本体は、残置）		⇒ 既存のまま

既存内部仕上表（改修内容は A-04、A-05、A-06 参照）


室 名	床		幅 木			壁		天 井		備 考
	下 地	仕 上	下 地	仕 上	H	下 地	仕 上	下 地	仕 上	
多目的トイレ	土間コン	モザイクタイル 50×50 貼り	R C壁 ういんぐブロック	下地調整のうえ内装用吹付タイル モルタル塗りのうえ内装用吹付タイル	100	R C壁 ういんぐブロック	下地調整のうえ内装用吹付タイル モルタル塗りのうえ内装用吹付タイル	軽量鉄骨	ケイ酸カルシウム板 76.0 E P 塗り	
男子トイレ	〃	〃	〃	〃	〃	〃	〃	〃	〃	男子トイレ内装は、既存のまま

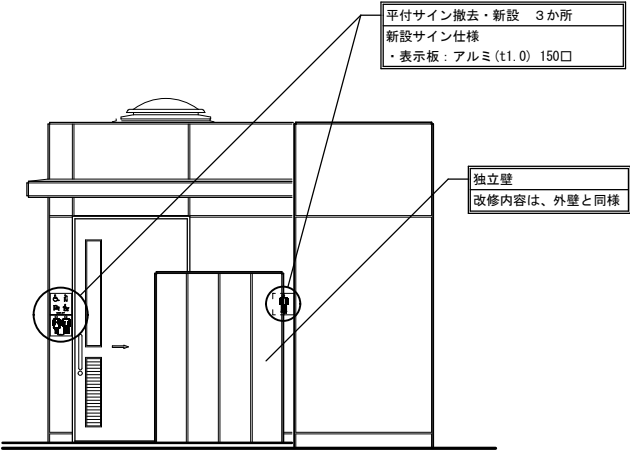


南立面図 1/50

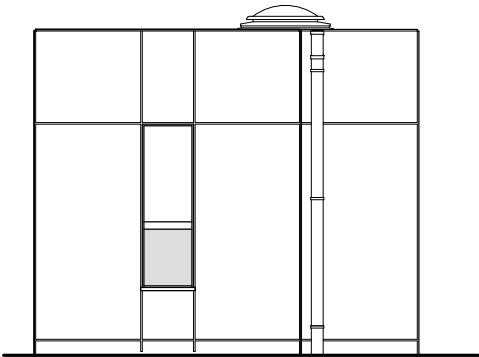


東立面図 1/50

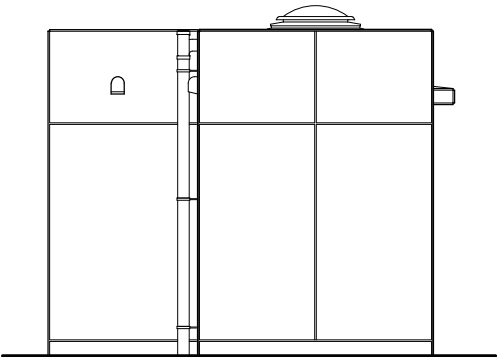

北立面図 1/50

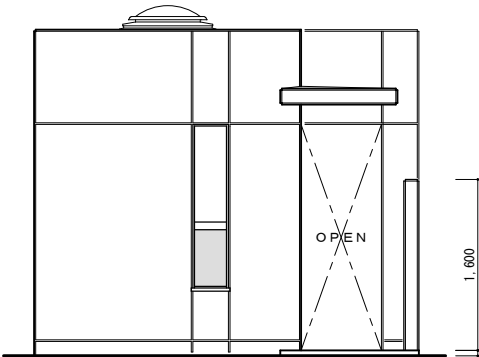

西立面図 1/50

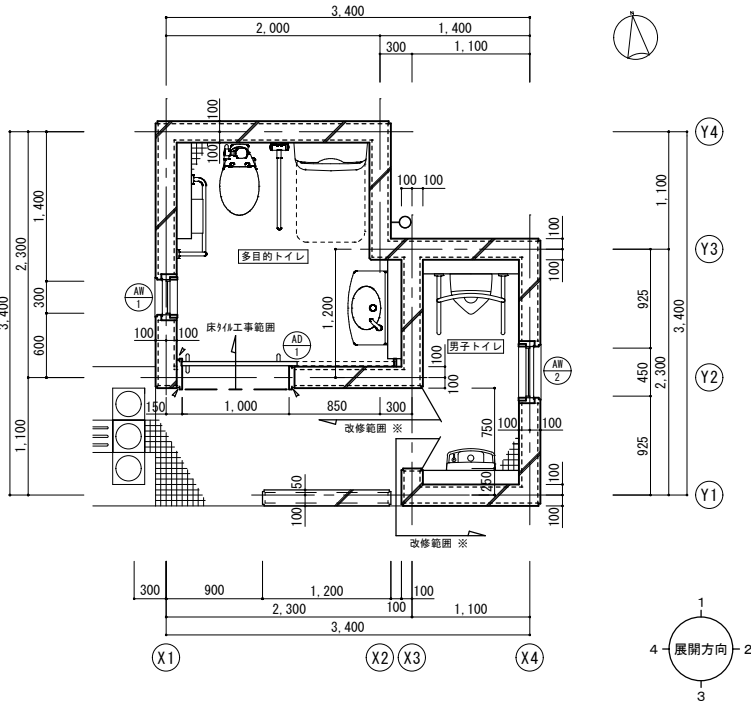


平面図 1/50


※ 男子トイレ内装は、既存のままとする。

工 事 名 称 陣 屋 町 公 園 ト イ レ 改 修 工 事				
図 名 仕 上 表 平面図 立面図				
令和 8 年 8 月	室長	副主幹	班	図面番号
銚子市都市整備室				A-03

今回改修部分詳細図（引出線で示した内容が、今回工事）

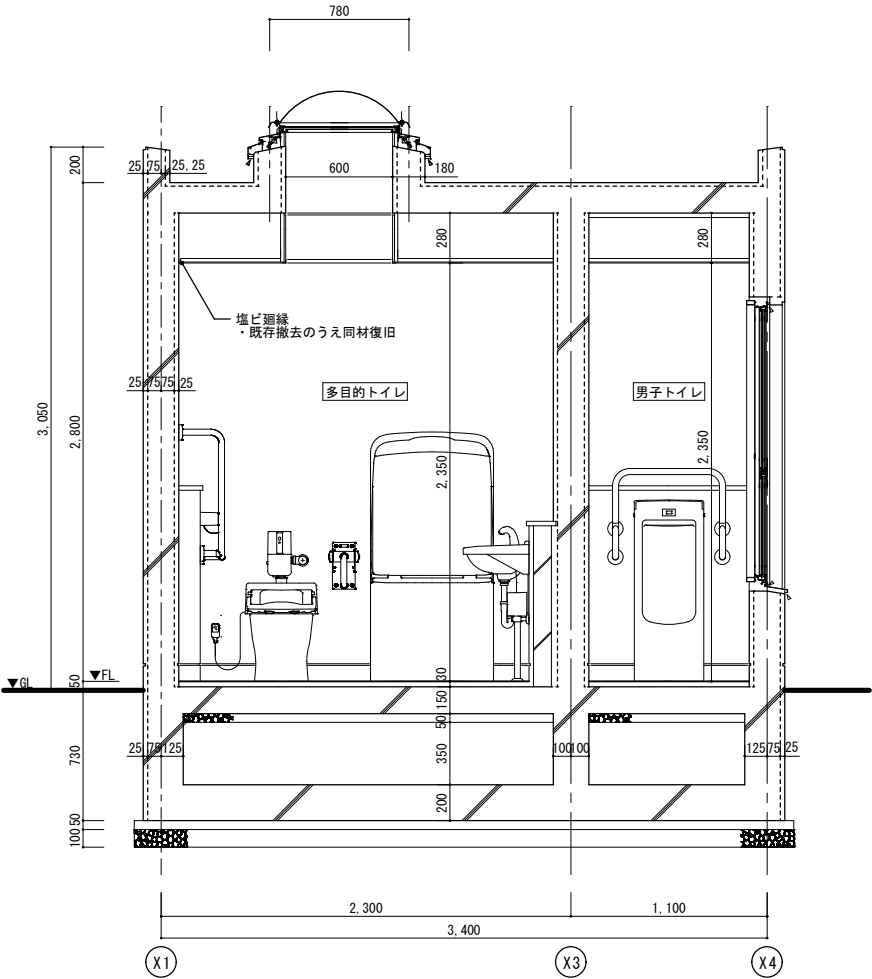


断面図 1/30
(改修図)

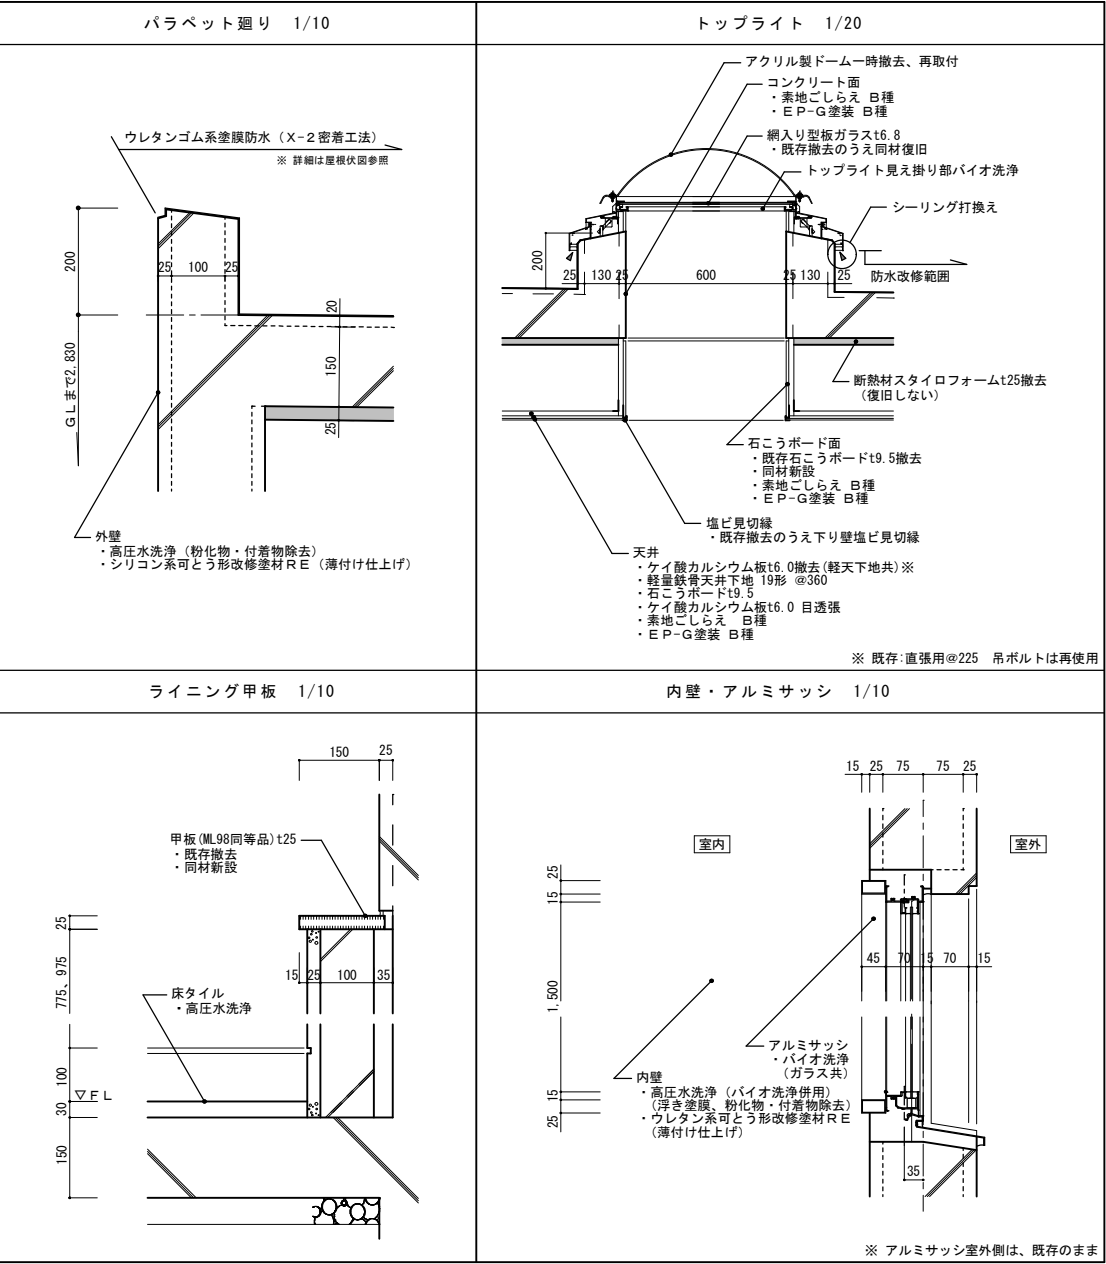

※ 今回工事箇所：引出し線で示した部分

工事名称 陣屋町公園トイレ改修工事				
図名 断面図 部分詳細図				
令和 8 年 8 月	室長	副主幹	班	図面番号
銚子市都市整備室				A-04

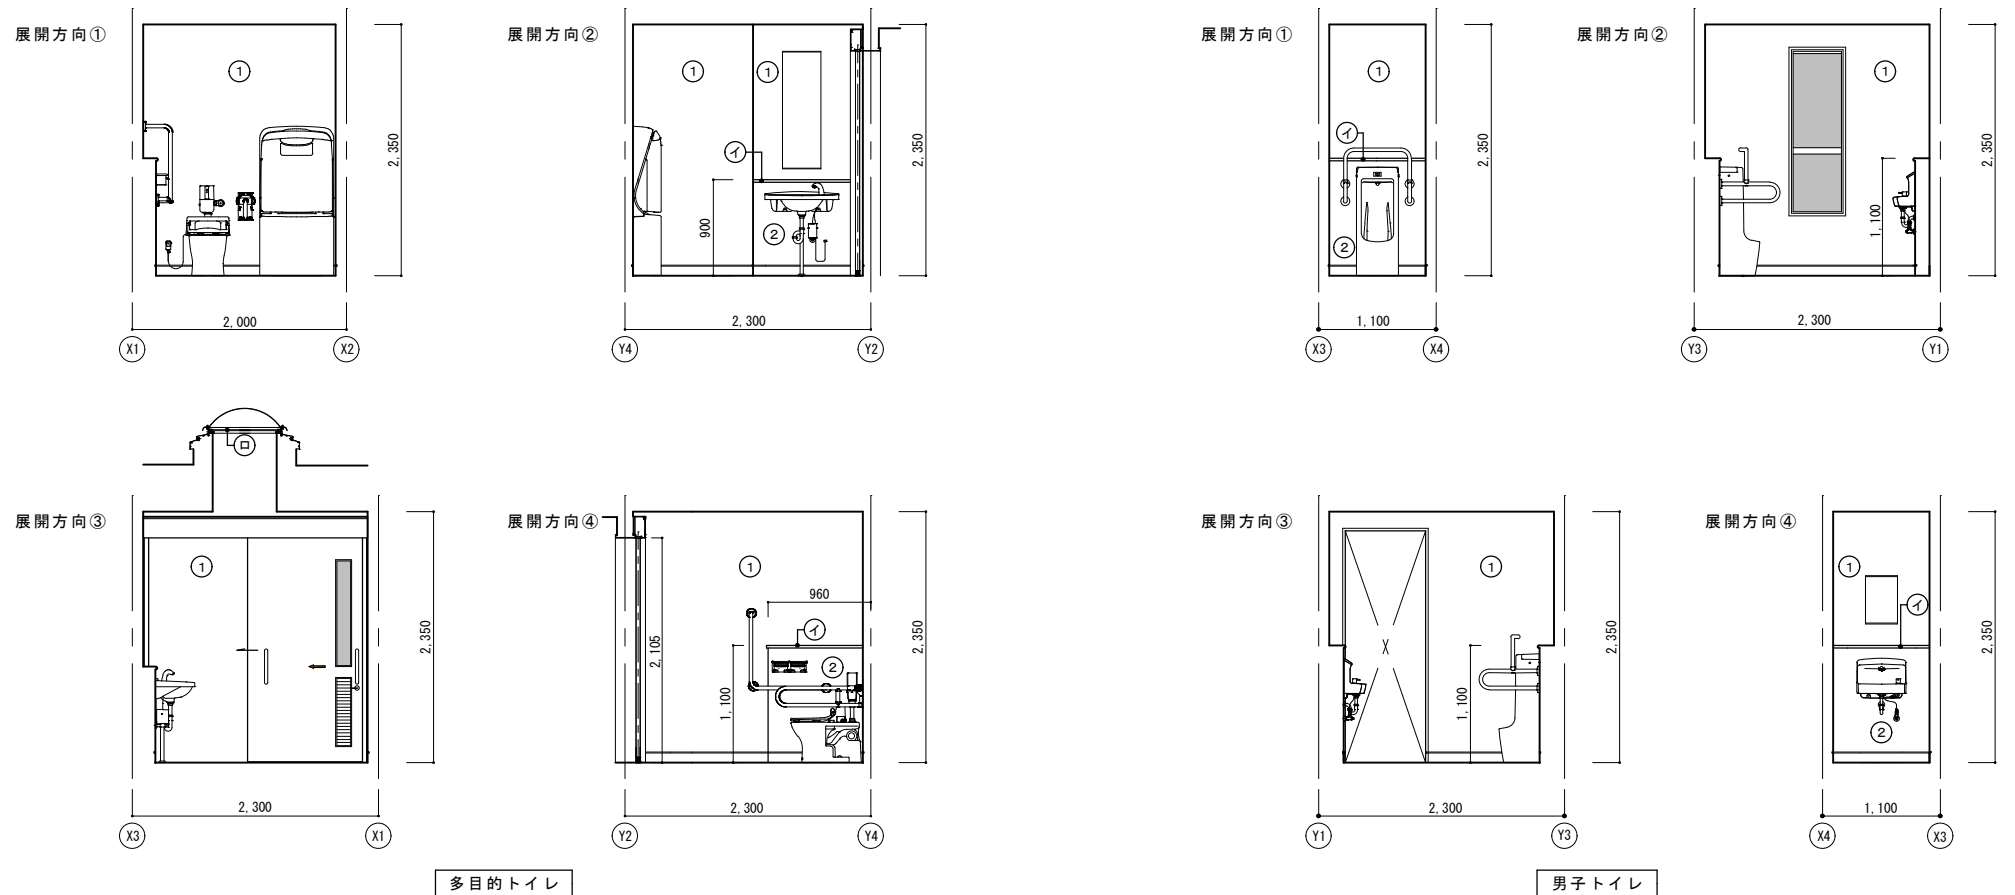

多目的トイレ

室内展開図 1/50

男子トイレ

多目的トイレ

名 称		既 存 仕 上	改 修 内 容
天 井	仕上	ケイ酸カルシウム板 76.0 目透張 EP 塗装	既存撤去のうえ、石こうボードt9.5、ケイカル板t6.0 目透張り、EP-G 塗装
	下地	軽量鉄骨天井下地 19形 #225	既存撤去のうえ、軽量鉄骨天井下地（19形 #360、吊ボルト再使用）
廻り縁		塩ビ見切り縁（L 形）	既存撤去のうえ、同材新設（トップライト下部は、下り壁用）
壁、幅木	仕上	①内装用吹付けタイル	洗浄※1、下地調整、ウレタン系可とう形改修塗材RE（薄付け仕上げ）
		②内装用吹付けタイル	洗浄※1、下地調整、ウレタン系可とう形改修塗材RE（薄付け仕上げ）
	下地	①コンクリート打放補修	既存のまま
		②ライニングブロック面ラスモルタル金ゴテ（幅木部共）	既存のまま
床	仕上	モザイクタイル 50角	高圧水洗浄
	下地	モルタル塗り	既存のまま
備 考		① 甲板（ML98同等品）t25 ② トップライト 600×600 網入り型板ガラスt6.8	既存撤去のうえ、同材新設 網入り型板ガラスt6.8撤去、同材新設


※1：壁及び幅木面の洗浄は、バイオ洗浄と高圧水洗浄の併用とする。

男子トイレ

名 称		既 存 仕 上	改 修 内 容
天 井	仕上	ケイ酸カルシウム板 76.0 目透張 EP 塗装	
	下地	軽量鉄骨天井下地 19形 #225	
天井・壁見切縁		塩ビ見切り縁（L形）	
壁	仕上	①内装用吹付けタイル	
		②内装用吹付けタイル	
	下地	①コンクリート打放補修	
		②ライニングブロック面ラスモルタル金ゴテ（幅木部共）	
幅 木		コンクリート打放補修のうえ内装用吹付けタイル	
床	仕上	モザイクタイル 50角	
	下地	モルタル塗り	
備 考		① 甲板（ML98同等品）725	

※ 男子トイレ内装は、既存のままとする。


工 事 名 称 陣 屋 町 公 園 ト イ レ 改 修 工 事				
図 名		室内展開図 改修内容一覧表		
令和 8 年 8 月	室長	副主幹	班	図面番号
銚子市都市整備室				A-05

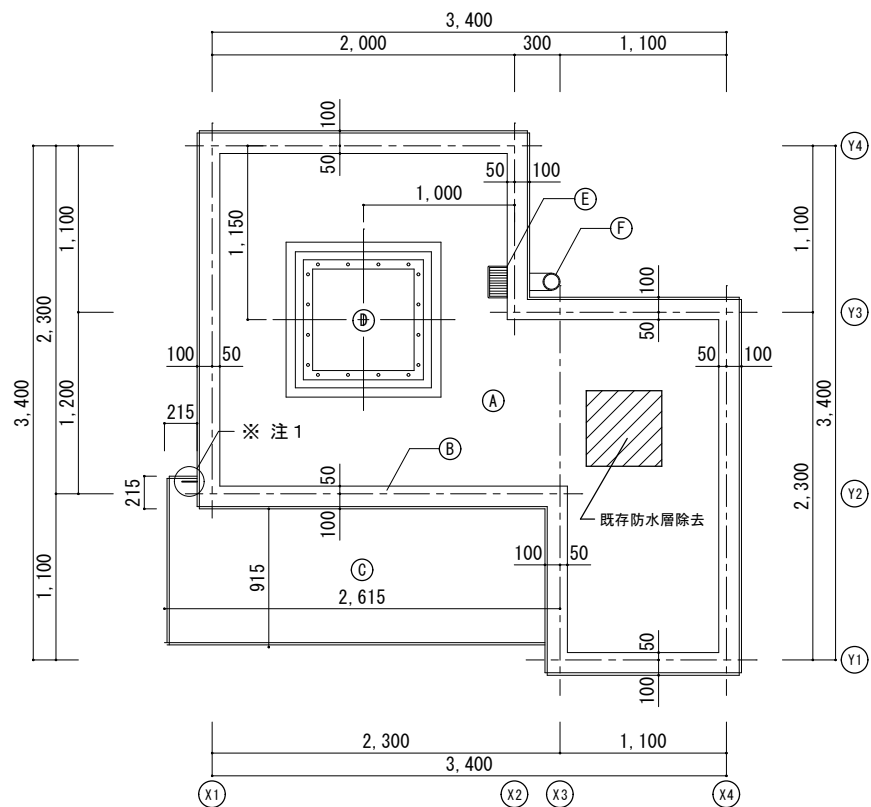

屋根伏図 1/50

記号	既 存 仕 上
Ⓐ	屋根：ウレタンゴム系塗膜防水 密着工法
Ⓑ	バラベツト：ウレタンゴム系塗膜防水
Ⓒ	底：ウレタンゴム系塗膜防水 外壁立上り H=100
Ⓓ	トップライト：アルミ枠（アクリル製）600角
Ⓔ	ルーフドレーン：ステンレス鋳鋼製（横型）100φ
Ⓕ	縦樋：硬質塩化ビニル管（カラーV P）100φ

記号	改 修 内 容
(A)	・全面 高圧水洗淨 ・平場浮き範囲(500mm角程度 ハッチ部分) 既存防水層除去 ・防水層除去部 樹脂モルタル補修 ・層間接着用プライマー塗布、ウレタンゴム系塗膜防水 (X-2)
(B)	・高圧水洗淨 ・層間接着用プライマー塗布、ウレタンゴム系塗膜防水 (X-2)
(C)	・高圧水洗淨 ・層間接着用プライマー塗布、ウレタンゴム系塗膜防水 (X-2) (外壁接合部立上げ H100 施工後、外壁収付材を上吹き)
(D)	・アクリル製ドーム一時除去 ・既存網入り型板ガラス t6.8 を撤去のうえ、同材新設 ・アクリル製ドーム復旧 ・屋根防水取合い部変性シリコン系シーリング
(E)	・既存のまま
(F)	・デッキブラシ等による水洗い

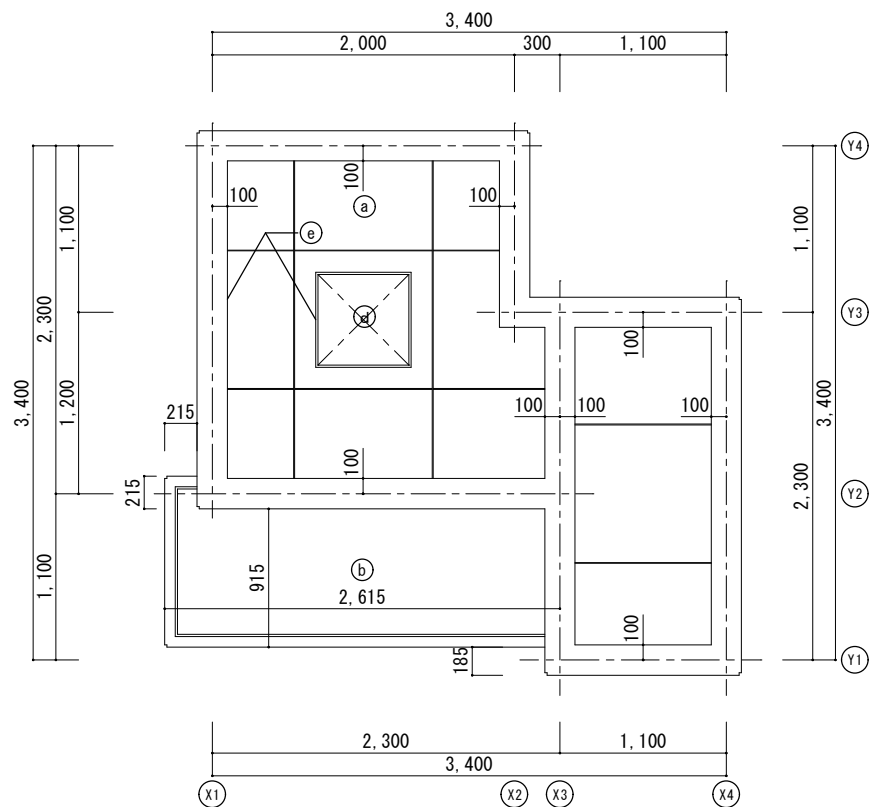

天井伏図 1:50

記号	既 存 仕 上
(a)	天井：ケイ酸カルシウム板 t6.0 (目透し) E P
(b)	底上裏：外装用薄塗材 E 吹付け
(d)	トップライト：アクリル (枠：アルミ) 製 600角 網入型板ガラス
(e)	塩ビ製見切縁






記号	改 修 内 容
(a)	既存仕上材撤去 軽量鉄骨天井下地@225撤去（吊ボルト残置） スラブ下断熱材スタイロフォームt25撤去 軽量鉄骨天井下地t19スタイロ@360（吊ボルト再使用） 石こうボードt9.5 ケイ酸カルシウム板t6.0目透張 E-P-G塗装
(b)	高圧水洗浄、下地調整のうえ外装薄塗材E吹付
(d)	（屋根伏図に記載のとおり）
(e)	既存撤去のうえ、同材復旧（トップライト下部は、下り壁用）


※ 注1 壁面への雨水流下防止のため、壁面から100mmまでの範囲をシーリング材等により10mm程度立ち上げること。

建 具 表

符号	数量	AD 1	アルミ両面フラッシュ ハンガー引戸（撤去・新設）	1	AW 1	腰パネル付嵌め殺し窓	1	AW 2	腰パネル付嵌め殺し窓（既存のまま）	1		
姿 図		(見込)			(100)	(70)			(70)	(70)		
使 用 箇 所	多目的トイレ				多目的トイレ				男子トイレ			
寸 法 仕 上	2,000W×2,105H アルミカラー				300W×1,500H アルミカラー				300W×1,500H アルミカラー			
硝 子	強化ガラス(型板)74.0（シーリング止め）				強化ガラス(型板)74.0（シーリング止め）				強化ガラス(型板)74.0（シーリング止め）			
付 属 金 物	引棒(SUS304鏡面仕上 抗菌めっき仕様 内外合計3か所) 非常開付表示装置・大型サムターン引戸錠				アルミ額縁等				アルミ額縁等			
備 考	アルミガラリ 自閉装置（自動閉鎖時間の調整機能付き、ストッパーなし） ドア開閉方向矢印表示（室外側） 有効開口800mm以上				腰アルミパネル 73.0（シーリング止め）				腰アルミパネル 73.0（シーリング止め）			
今 回 改 修 内 容	・ 既存建具を撤去のうえ、図示のとおり新設				・ サッシ内面：クリーニング（バイオ洗浄） （外面は、既存のまま）							





工 事 名 称		陣 屋 町 公 園 ト イ レ 改 修 工 事			
図 名		屋根伏図	天井伏図	建具表	
令和 8 年 8 月		室長	副主幹	班	図面番号 A-06
銚子市都市整備室					

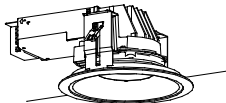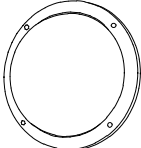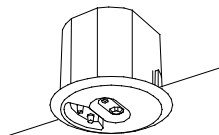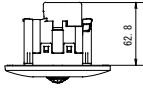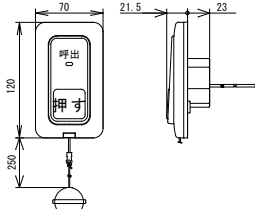
既 存 器 具 表					
a		LDL20W×1 ウォールライト	b		LED ダウンライト
					
ボルトフリー（100～242V）、防湿・防雨型 省エネ出力初期照度補正型 壁面（縦向き・横向き）・天井面取付兼用 本体：ステンレス 反射板：ステンレス（クリア塗装） 光源寿命40000時間 別売直管形LEDランプ材質：ガラス、光束維持率：95％ ランプ：LDL20S-N/11/12			集積型LED、軒下用（防雨型） 5000K、Ra70、拡散タイプ、器具光束1480lm 消費電力16.5W、電圧100～242V 反射板：銅板（クールホワイトつや消し仕上） 枠：銅板（クールホワイトつや消し仕上） パネル：ガラス（透明つや消し） 埋込穴φ150、埋込高100		
パナソニック NNFW21885LE9相当品			パナソニック NNN73025KLE9相当品		
c		LED ブラケット			
					
防湿・防雨型 5000K（昼白色）、Ra85 本体：ステンレス 枠：ステンレス（ミディアムグレイメタリック） グローブ：アクリル（乳白） 光源寿命40000時間（光束維持率70％）					
パナソニック NNY20245LE1相当品					
d		センサ付自動スイッチ ※ウォールライト及びダウンライト用	e		センサ付自動スイッチ ※換気扇用
					
増設子器 6台MAX 負荷容量 8A 100V AC 人を検知してON（赤外線） 一定照度以上でセンサーOFF 点灯保持設定 10秒1. 3. 6. 10. 15. 30分. 連続 埋込穴φ100			天井取付 熱線センサ付自動スイッチ （子器・換気扇接続端子付）		
パナソニック FSK90701相当品			パナソニック WTK29319相当品		
f		埋込ブラケット付押釦スイッチ （パイロットランプ・防沫形プレート・リード線付）			
					
定格：微小電流形（30mA 12V）					
パナソニック電工 WS66772相当品					

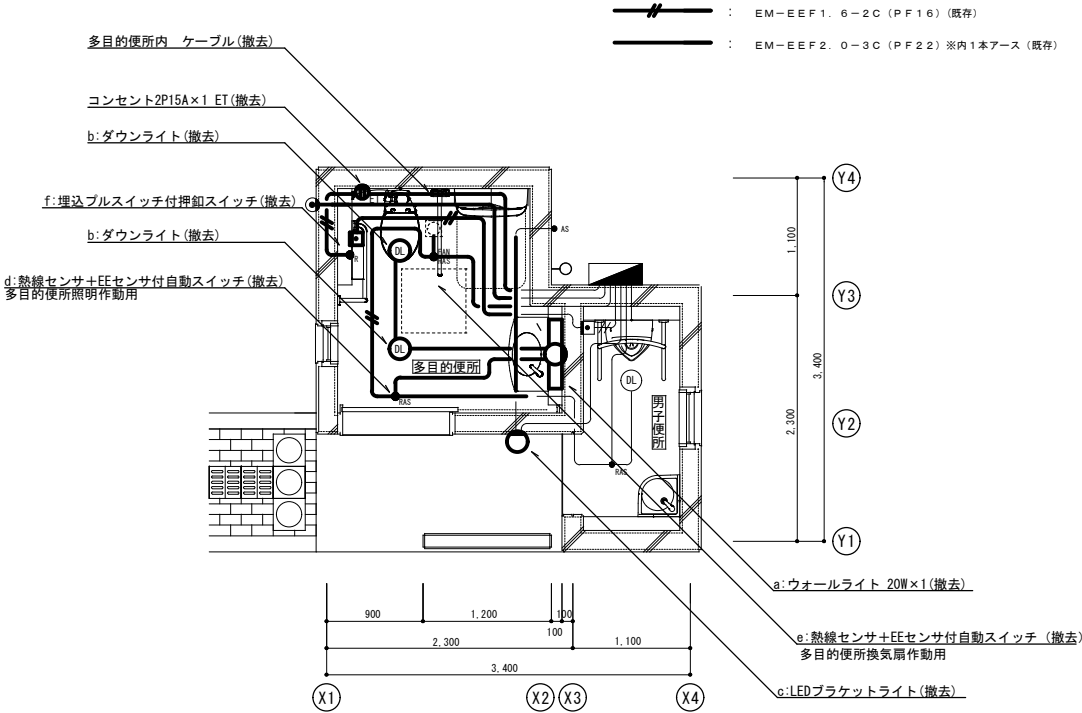

配置平面図（撤去） S 1:50

工 事 名 称 陣屋町公園トイレ改修工事					
図 名 既存器具表、配置平面図(撤去)					
令和 8 年 8 月	室長	副主幹	班		図面番号
銚子市都市整備室					E-01

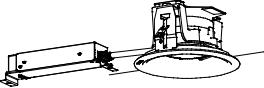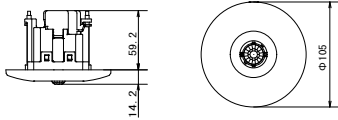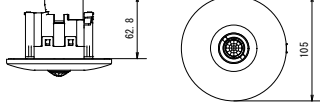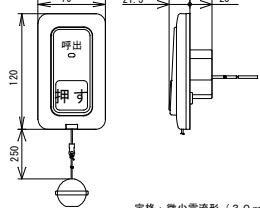器 具 表			
A		LDL20W×1 ウォールライト	B  LED ダウンライト
 LEDウォールライト 20形 防湿型・防雨型 天井直付型・壁直付型、保護等級：IP23 本体：ステンレス、カバー：ポリカーボネート（乳白） 5000K、Ra83、光束維持時間40000時間（光束維持率85%） LED内蔵、電源ユニット内蔵 器具光束1480lm、消費電力14.9W、電圧100～242V LBF3MP/RP2-13		 電源ユニット内蔵、軒下用（防雨型） 5000K、Ra85、拡散タイプ、一般光色タイプ 器具光束：1585lm、電圧：100～242V 光束維持時間40000時間（光束維持率85%） 反射板（上部）：プラスチック（ホワイト） 枠：銅板（ホワイトつや消し仕上） パネル：アクリル（透明）、埋込穴：φ150 LRS1RP-13	
C		LED ブラケット	
 防湿型・防雨型、拡散タイプ、ネジ込み方式 電球色（2700K）、Ra83 カバー：アクリル（乳白） プラスチック（ホワイト） 器具光束965lm、消費電力10.7W、電圧100V LGW51706WCF1相当品			
D		センサ付自動スイッチ ※ウォールライト及びダウンライト用	E  センサ付自動スイッチ ※換気扇用
 天井取付 熱線センサ付自動スイッチ （鏡面・8Aタイプ・広角検知形） （検知後連続動作時間約10秒～30分可変形） （明るさセンサ付）（AC100V） WTK24818相当品		 天井取付 熱線センサ付自動スイッチ（屋内専用） 換気扇（子器・広角検知形・接続端子付） （AC100V）（ホワイト） WTK29328W相当品	
F		埋込ブラスイッチ付押釦スイッチ （パイロットランプ・防沫形プレート・リード線付）	
 定格：微小電流形（30mA 12V） WS66772相当品			

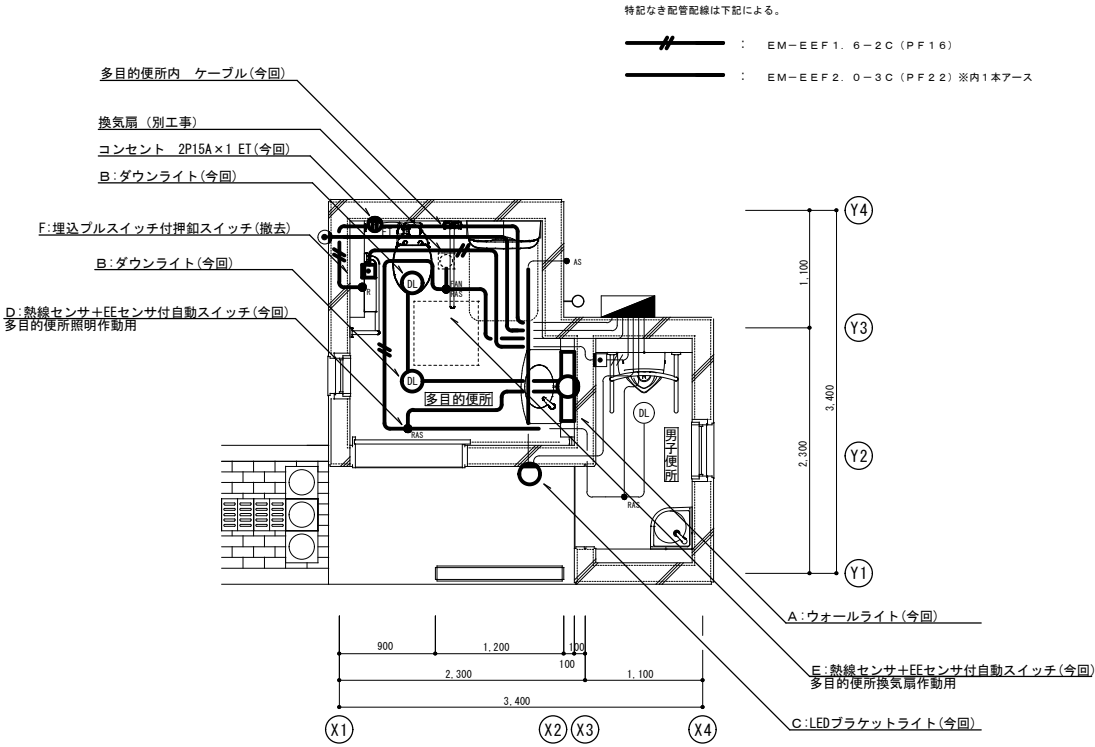

配置平面図 S 1:50

工 事 名 称 陣屋町公園トイレ改修工事					
図 名 器具表、配置平面図					
令和 8 年 8 月	室長	副主幹	班		図面番号
銚子市都市整備室					E-02

器 具 表


器 具 名	参 考 型 番（使用器具は本型番又は同等品とする）	多目的便所	男子便所	合 計
車いす対応大便器	便器 (C490AN) ・自動ハルユニット (TEFV70UHA) ・タッチスイッチ (TES47MR) ・温水洗浄便座 (TCF5841PR) ・棚付二連紙巻器 (YH702)	1	—	1
手摺 (車いす対応便器)	はね上げタイプ (T112HK7R) 及び固定タイプ (T112CL10)	1	—	1
ベビーシート	ベビーシート (YKA24N) ・固定金物	1	—	1
洗面器	洗面器 (L270CM) ・自動給水栓 (TLE28SS1W) ・取付金物 (TL220D) ・壁排水金具 (TLDP2201JA)	1	—	1
化粧鏡	化粧鏡 (YM3580AC)	1	—	1
小 便 器	自動洗浄小便器 (UFS810CER)	—	1	1
手摺 (小便器用)	小便器用手摺 (T113BU2)	—	1	1
手 洗 器	手洗器一式 (LSK870APFRM)	—	1	1
化 粧 鏡	化粧鏡 (YM3545FE)	—	1	1

樹 一 覧 表

記号	樹 種 別	流入管底高	流出管底高	形 態 ・ 寸 法
①	小口径塩ビ樹	-300	-310	90° 曲り 100×50-150φ
②	〃	-360	-370	90° 曲り 100×50-150φ
③	〃	-390	-400	90° 合流 100×50-150φ
④	〃	-410	-420	90° 曲り 100-150φ
⑤	〃	-430	-440	90° 曲り 100-150φ
⑥	〃	-460	-470	90° 合流 100×50-150φ
⑦	〃	-490	-500	90° 合流 100×75-150φ
⑧	〃	-570	-900	90° 合流 100-150φ

機 器 一 覧 表

記 号	名 称 ・ 形 式	仕 様
F-1	天井埋込形ダクト用換気扇	人感センサー・24時間換気・100φ×60m ³ /h
		参考型番：VD-10ZAVC ₇

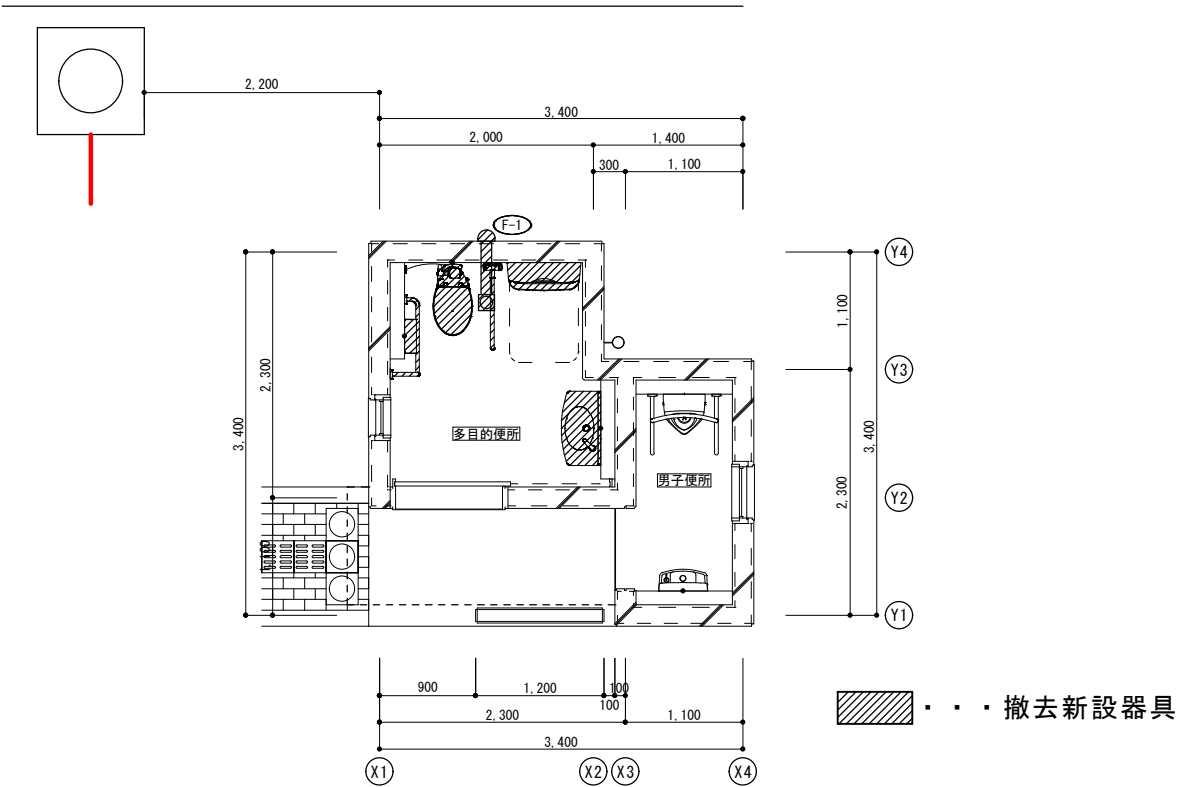

平 面 図 S 1:50

工 事 名 称 陣屋町公園トイレ改修工事				
図 名 平面図 器具表 一覧表				
R 8 年 8 月	室長	副主幹	班	図面番号
銚子市都市整備課				M-01