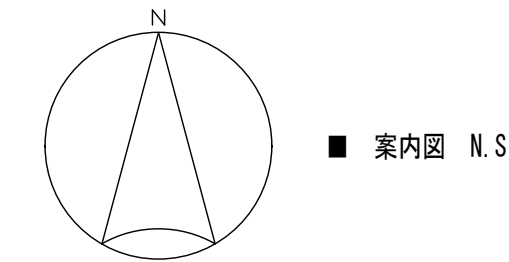


鉋子市野球場大規模改修機械設備工事

[illegible]



工事名称	銚子市野球場大規模改修機械設備工事		
図面名	タイトル・図面リスト		
銚子市都市整備課 令和7年10月	室長	副主幹	班
			M-00

[illegible]



■ 案内図 N.S

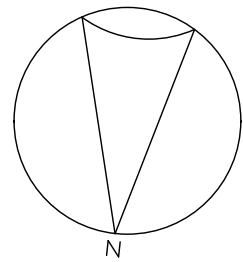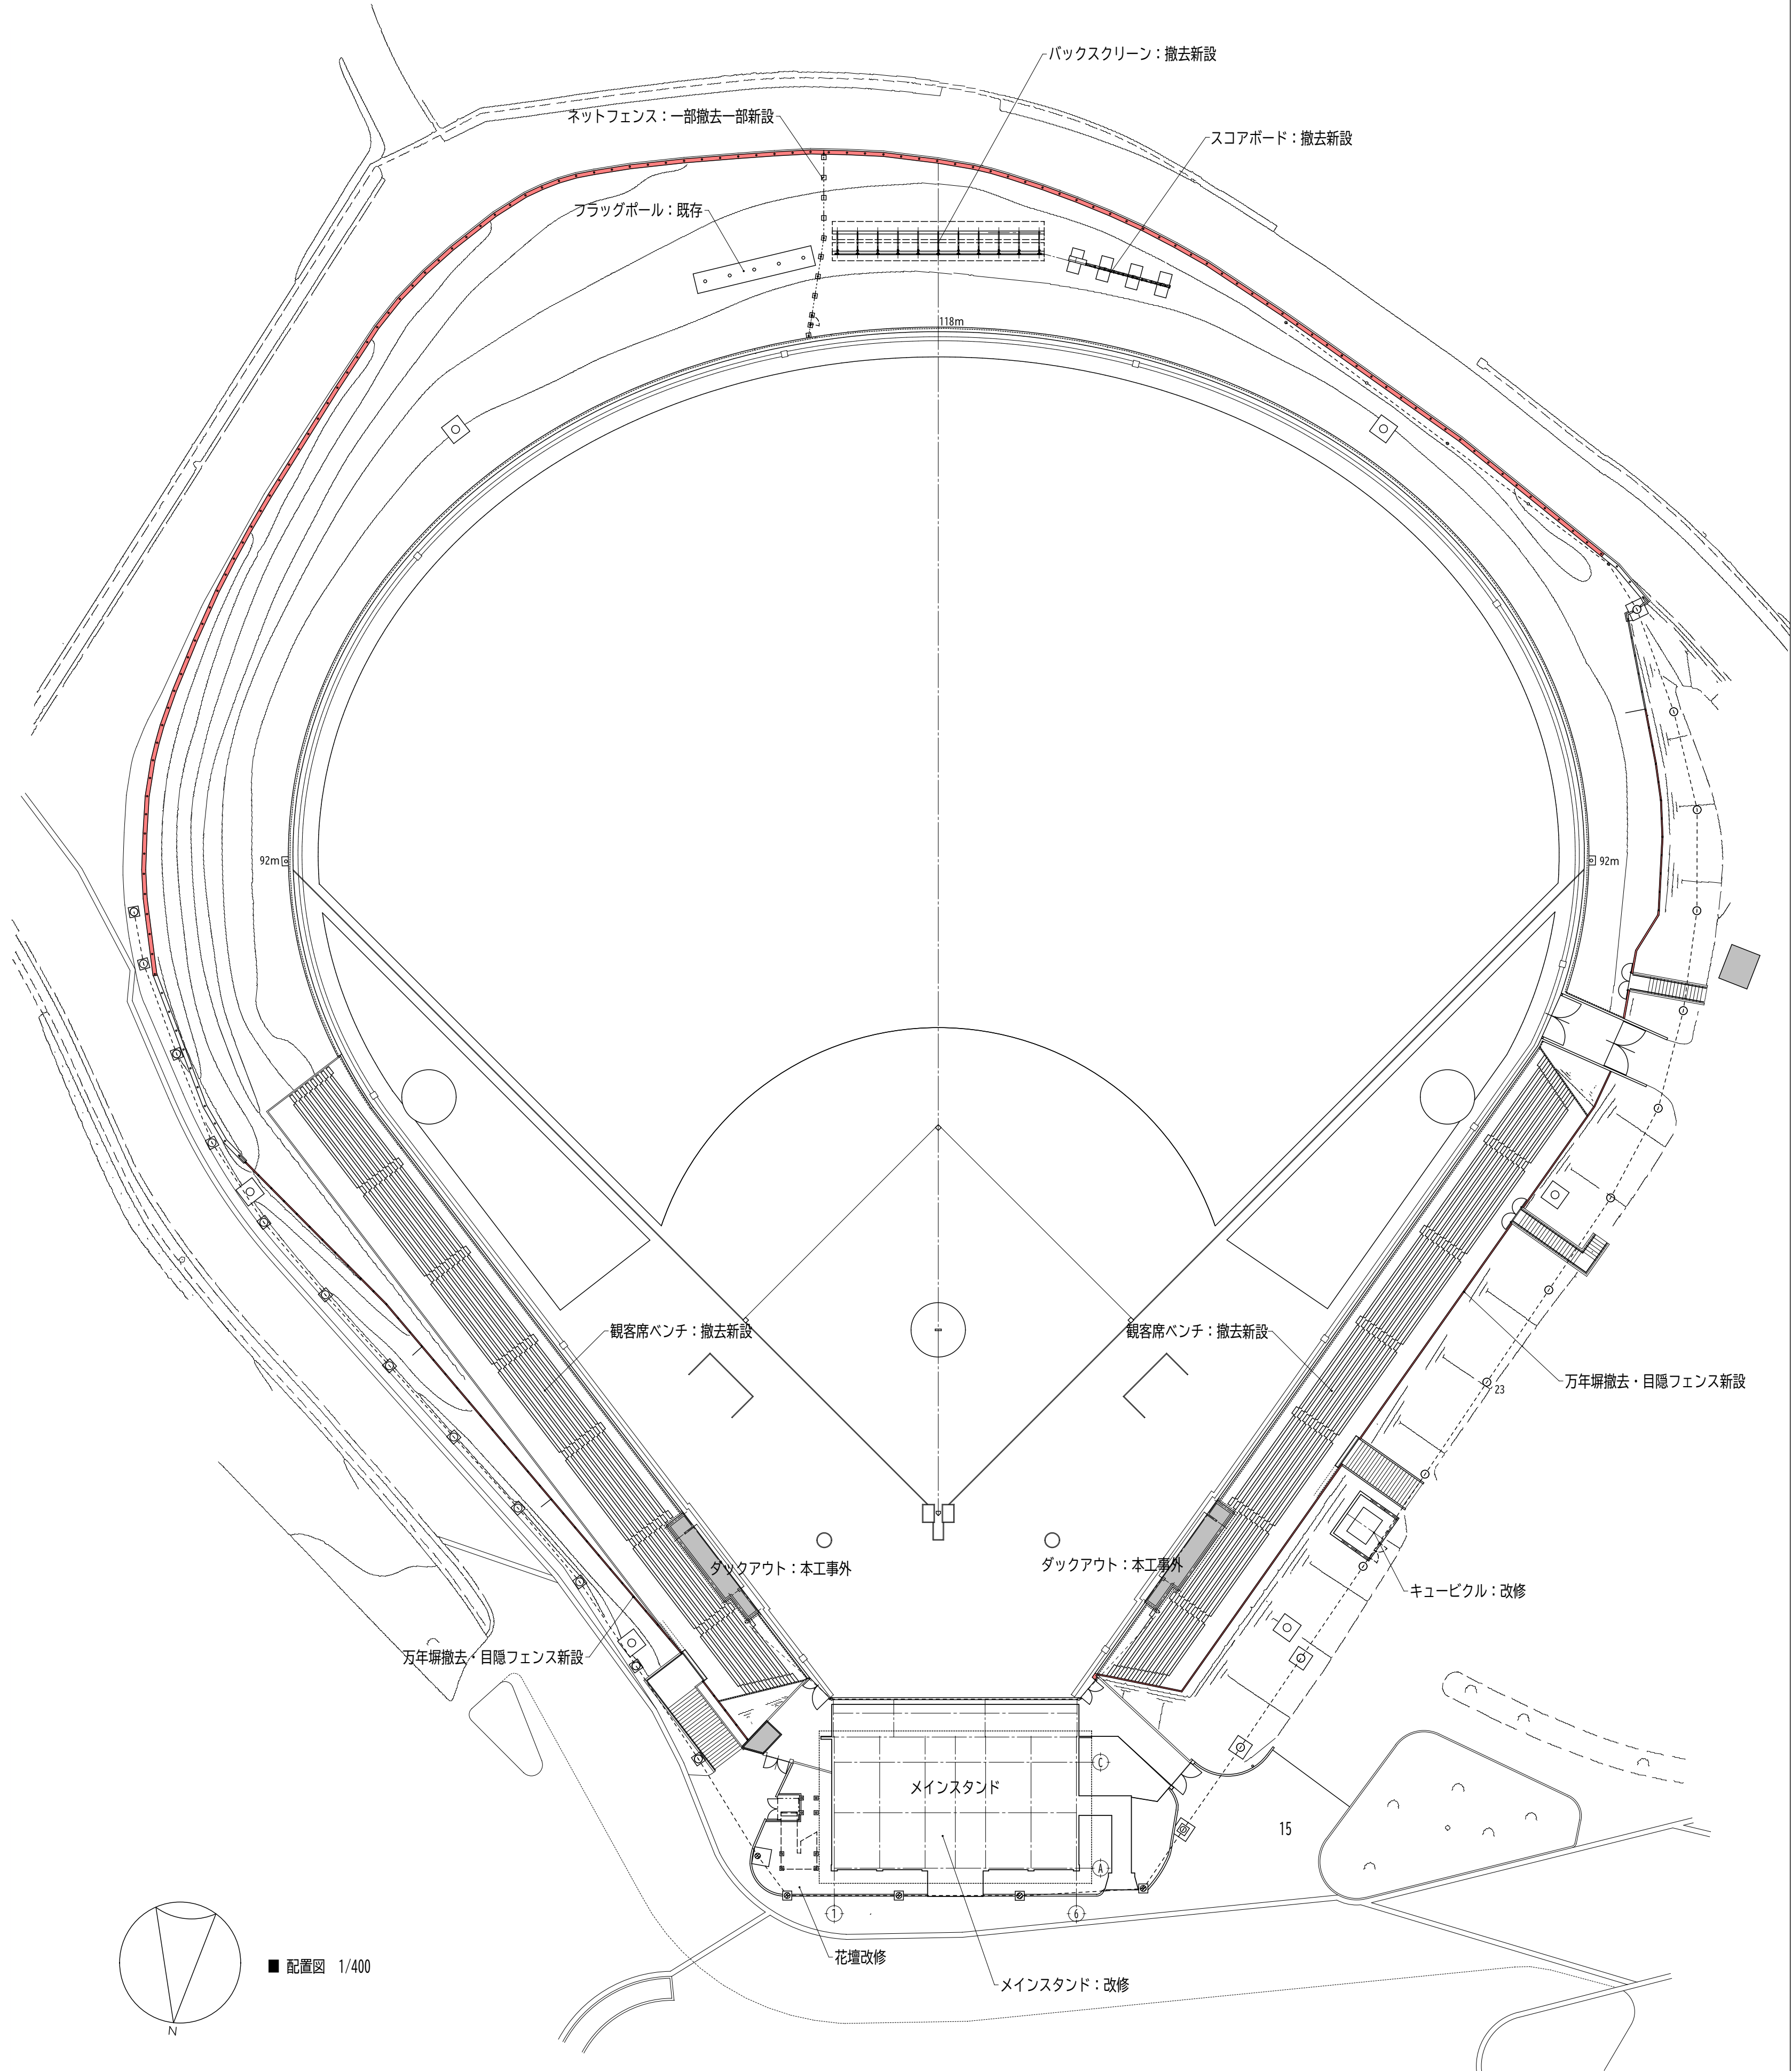工事場所：鉾子市前宿町505番地



■ 配置図 1/400

株式会社 織田吉郎建築設計事務所	作成者 1級建築士登録 第174934号 宗 佳裕	作成年月日 R7.10	工事名称 鉾子市野球場大規模改修機械設備工事 機械設備 案内図・配置図	図面No M-03






1/400、N.S





【改修前】

既存撤去 衛生設備器具表				
工事内容	器具名称	仕様・付属品	数量	備考
撤去処分	和風便器	ロータンク	1	便所
撤去処分	洋風便器	ロータンク	2	便所 便所（会議室）
撤去処分	小便器		4	便所
撤去処分	小便器仕切り		3	便所
撤去処分	壁掛洗面器		2	便所
撤去処分	埋込洗面器	洗面器カウンター	1	便所（会議室）
撤去処分	化粧鏡・化粧棚		3	便所 便所（会議室）
撤去処分	横水栓		5	足洗い・洗面
撤去処分	横自在水栓		1	湯沸

【改修後】

新設 衛生設備器具表					
名称	参考型式	仕様・付属品	電源	数量	備考
バリアフリースイレバック （乳幼児連れ配慮セット）	UADB K31R1A1ANN1WB	壁掛け式壁排水 大便器 ロータンク （右勝手） 背もたれ 手すり（L型・可動式） ベビーチェアー フィットティングボード 手洗器 洗面器 水石鉢入れ チャームボックス		1	バリアフリーWC
		自動水栓（洗面器・手洗器） 停電用洗浄レバー	1φ100V 0.6 w		
温水洗浄便座	TCF5841AUPR	温水洗浄便座（瞬間式 温風乾燥付 便ふたなし）	1φ100V 1260W	1	バリアフリーWC
化粧鏡	YM6090A	600 × 900		1	バリアフリーWC
ベビーシート	YKA24N	開閉式おむつ交換台 壁（軽量鉄骨）固定金物 ・ 床固定用アンカーボルト		1	バリアフリーWC
洋風便器	CFS498B	パブリック用フラッシュタンク式 床置き床排水タイプ		4	WC
	TCF6624 （ウオッシュレットSB）	温水洗浄便座（本体袖操作タイプ）	1φ100V 318w		
紙巻器	YH701	棚付二連紙巻器（棚板本体 ステンレス製）		4	WC
手すり	T112CL9	樹脂被覆タイプ φ34 700×700		2	WC
ベビーチェアー	YKA15S			2	WC
小便器	UFS900R	壁掛け 壁排水 低リップ型 感知フラッシュ式	1φ100V 8 w	4	WC
手すり（小便器用）	T112CU22	樹脂被覆タイプ φ34		1	WC
洗面器カウンター	MLUAC1960CPA131W	奥行：450 長さ：1,960（ボウル2連） カウンターブラケット		2	WC
洗面器	LS351C	カウンター式洗面器（セルフリミング式） 床排水金具（ストラップ）		4	WC
自動水栓	TLE28SS1W	台付自動水栓 単水栓 発電タイプ		4	WC
手すり	M268N			4	WC
化粧鏡	YM3560A	350 × 600		4	WC
掃除用流し	SK22A	横水栓 アングル形止水栓 床排水金具		1	WC
横自在水栓	T130AUN13C	スパウト回転式 泡まつキャップ付		1	前室
横水栓	T23BQ13C	レバー式ハンドル		5	足洗い・洗面
横水栓	T23BNR13C			1	屋外

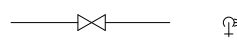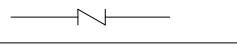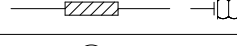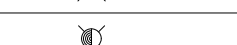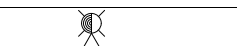凡例		
記号	名称	摘要
	仕切弁	
	逆止弁	
	フレキシブルジョイント	
	フラッシュバルブ	
	水栓	
	湯栓	
	混合水栓	
	シャワー混合水栓	
	床上掃除口	COA
	流し排水金物・床排水金物	
	汚水樹	コンクリート製インバルト樹
	雨水樹	コンクリート製ため樹
	汚水樹	塩ビ製小口径樹
	雨水樹	塩ビ製小口径樹

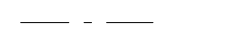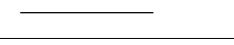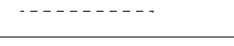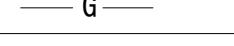凡例 新設配管			
記号	名称	摘要	
	給水管	屋内一般配管	水道用耐衝撃性硬質塩化ビニル管（HIVP） 水道用硬質塩化ビニルライニング鋼管（SGP=VB） ステンレス鋼鋼管
		地中埋設配管	水道用耐衝撃性硬質塩化ビニル管（HIVP） 水道用硬質塩化ビニルライニング鋼管（SGP=VD）
	排水管	屋内一般配管	硬質ポリ塩化ビニル管（VP） 硬質ポリ塩化ビニル耐火二層管（VP）
		地中埋設配管	硬質ポリ塩化ビニル管（VP） 硬質ポリ塩化ビニル耐火二層管（VP）
	通気管	屋内一般配管	硬質ポリ塩化ビニル管（VP） 硬質ポリ塩化ビニル耐火二層管（VP）
	ガス管		
	給湯管		
	冷媒管		冷媒用断熱材被覆鋼管
	ドレン管		硬質ポリ塩化ビニル管（VP） 空調ドレン用結露防止層付硬質塩化ビニル管

【改修前】

[illegible]

【改修前】


[illegible]

【改修後】


[illegible]

【改修後】


区分	設置室名	記号	機器名称	台数	機器仕様	電源（消費電力）		
						φ	v	w
新設	ロッカー室1 ロッカー室2	F－1	天井換気扇	8	24時間換気機能付 低騒音型 ダクト径：φ100	1	100	14
	救護室 器具庫				強ノッチ 100 M3/h × 60 Pa 24時間換気 50 M3/h × 20 Pa			
	本部役員・大会役員席				参考型式：VD-15ZLC13-CS ・ FY-24JK8V/83			
	記録者・報道者・放送者席							
	審判控室 身障者観覧席							
	審判控室		コントロールスイッチ	1	・電気配線・配管・コントロールスイッチの取付は電気設備工事 ・審判控室以外の7台は既存コントロールスイッチ（配線・配管）を使用する			
新設	WC	F－2	天井換気扇	2	サニタリー用 低騒音型 300 M3/h × 60 Pa ダクト径：φ150 参考型式：VD-20ZC14 ・ FY32SK7	1	100	44
新設	バリアフリーWC	F－3	天井換気扇	1	サニタリー用 低騒音型 100 M3/h × 60 Pa ダクト径：φ100 参考型式：VD-15ZC14 ・ FY-24CK8	1	100	14
新設	附室	F－4	天井換気扇	1	台所用 オール金属製 低騒音型 100 M3/h × 60 Pa ダクト径：φ100 参考型式：VD-13ZY14 ・ FY-24BM6K/34	1	100	23.5
新設	審判控室		給気用グリル	1	プラスチック製 φ100 風量調整・ネットフィルター付 参考型式：P-13GLF6			
新設			深型フード	2	SUS製 φ150			
新設			深型フード	3	SUS製 φ100 ・ 給気用は防虫網付とする			

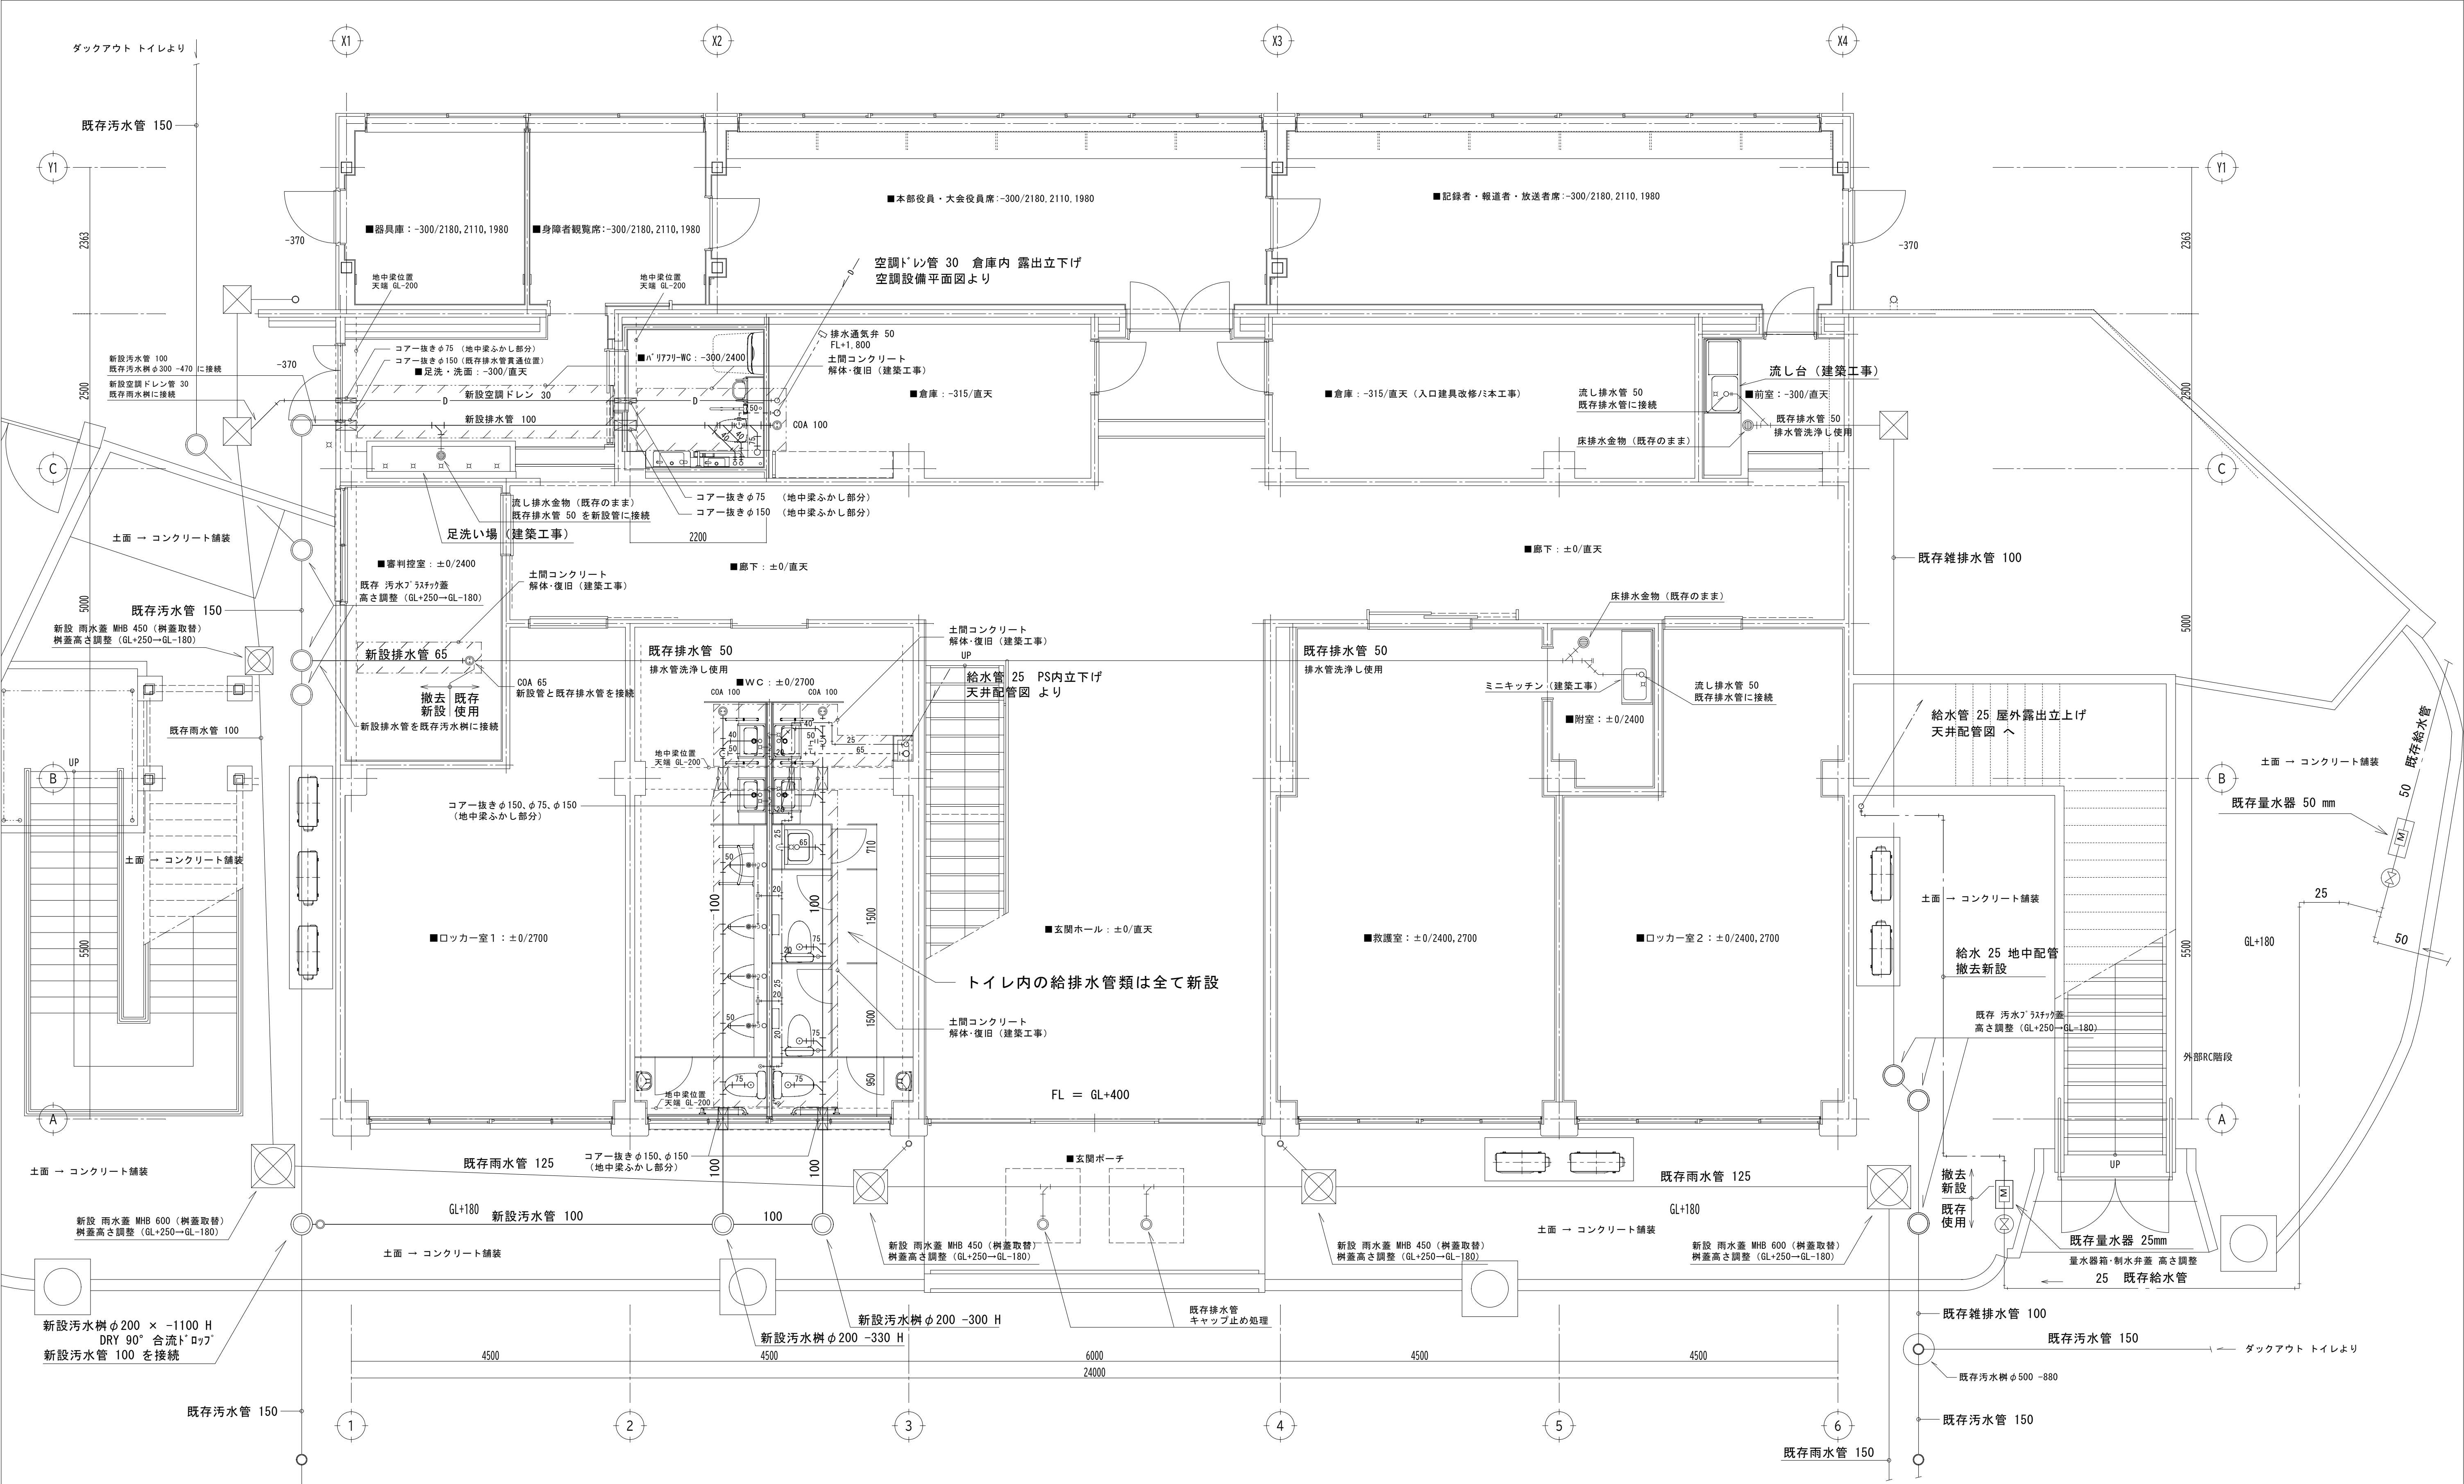

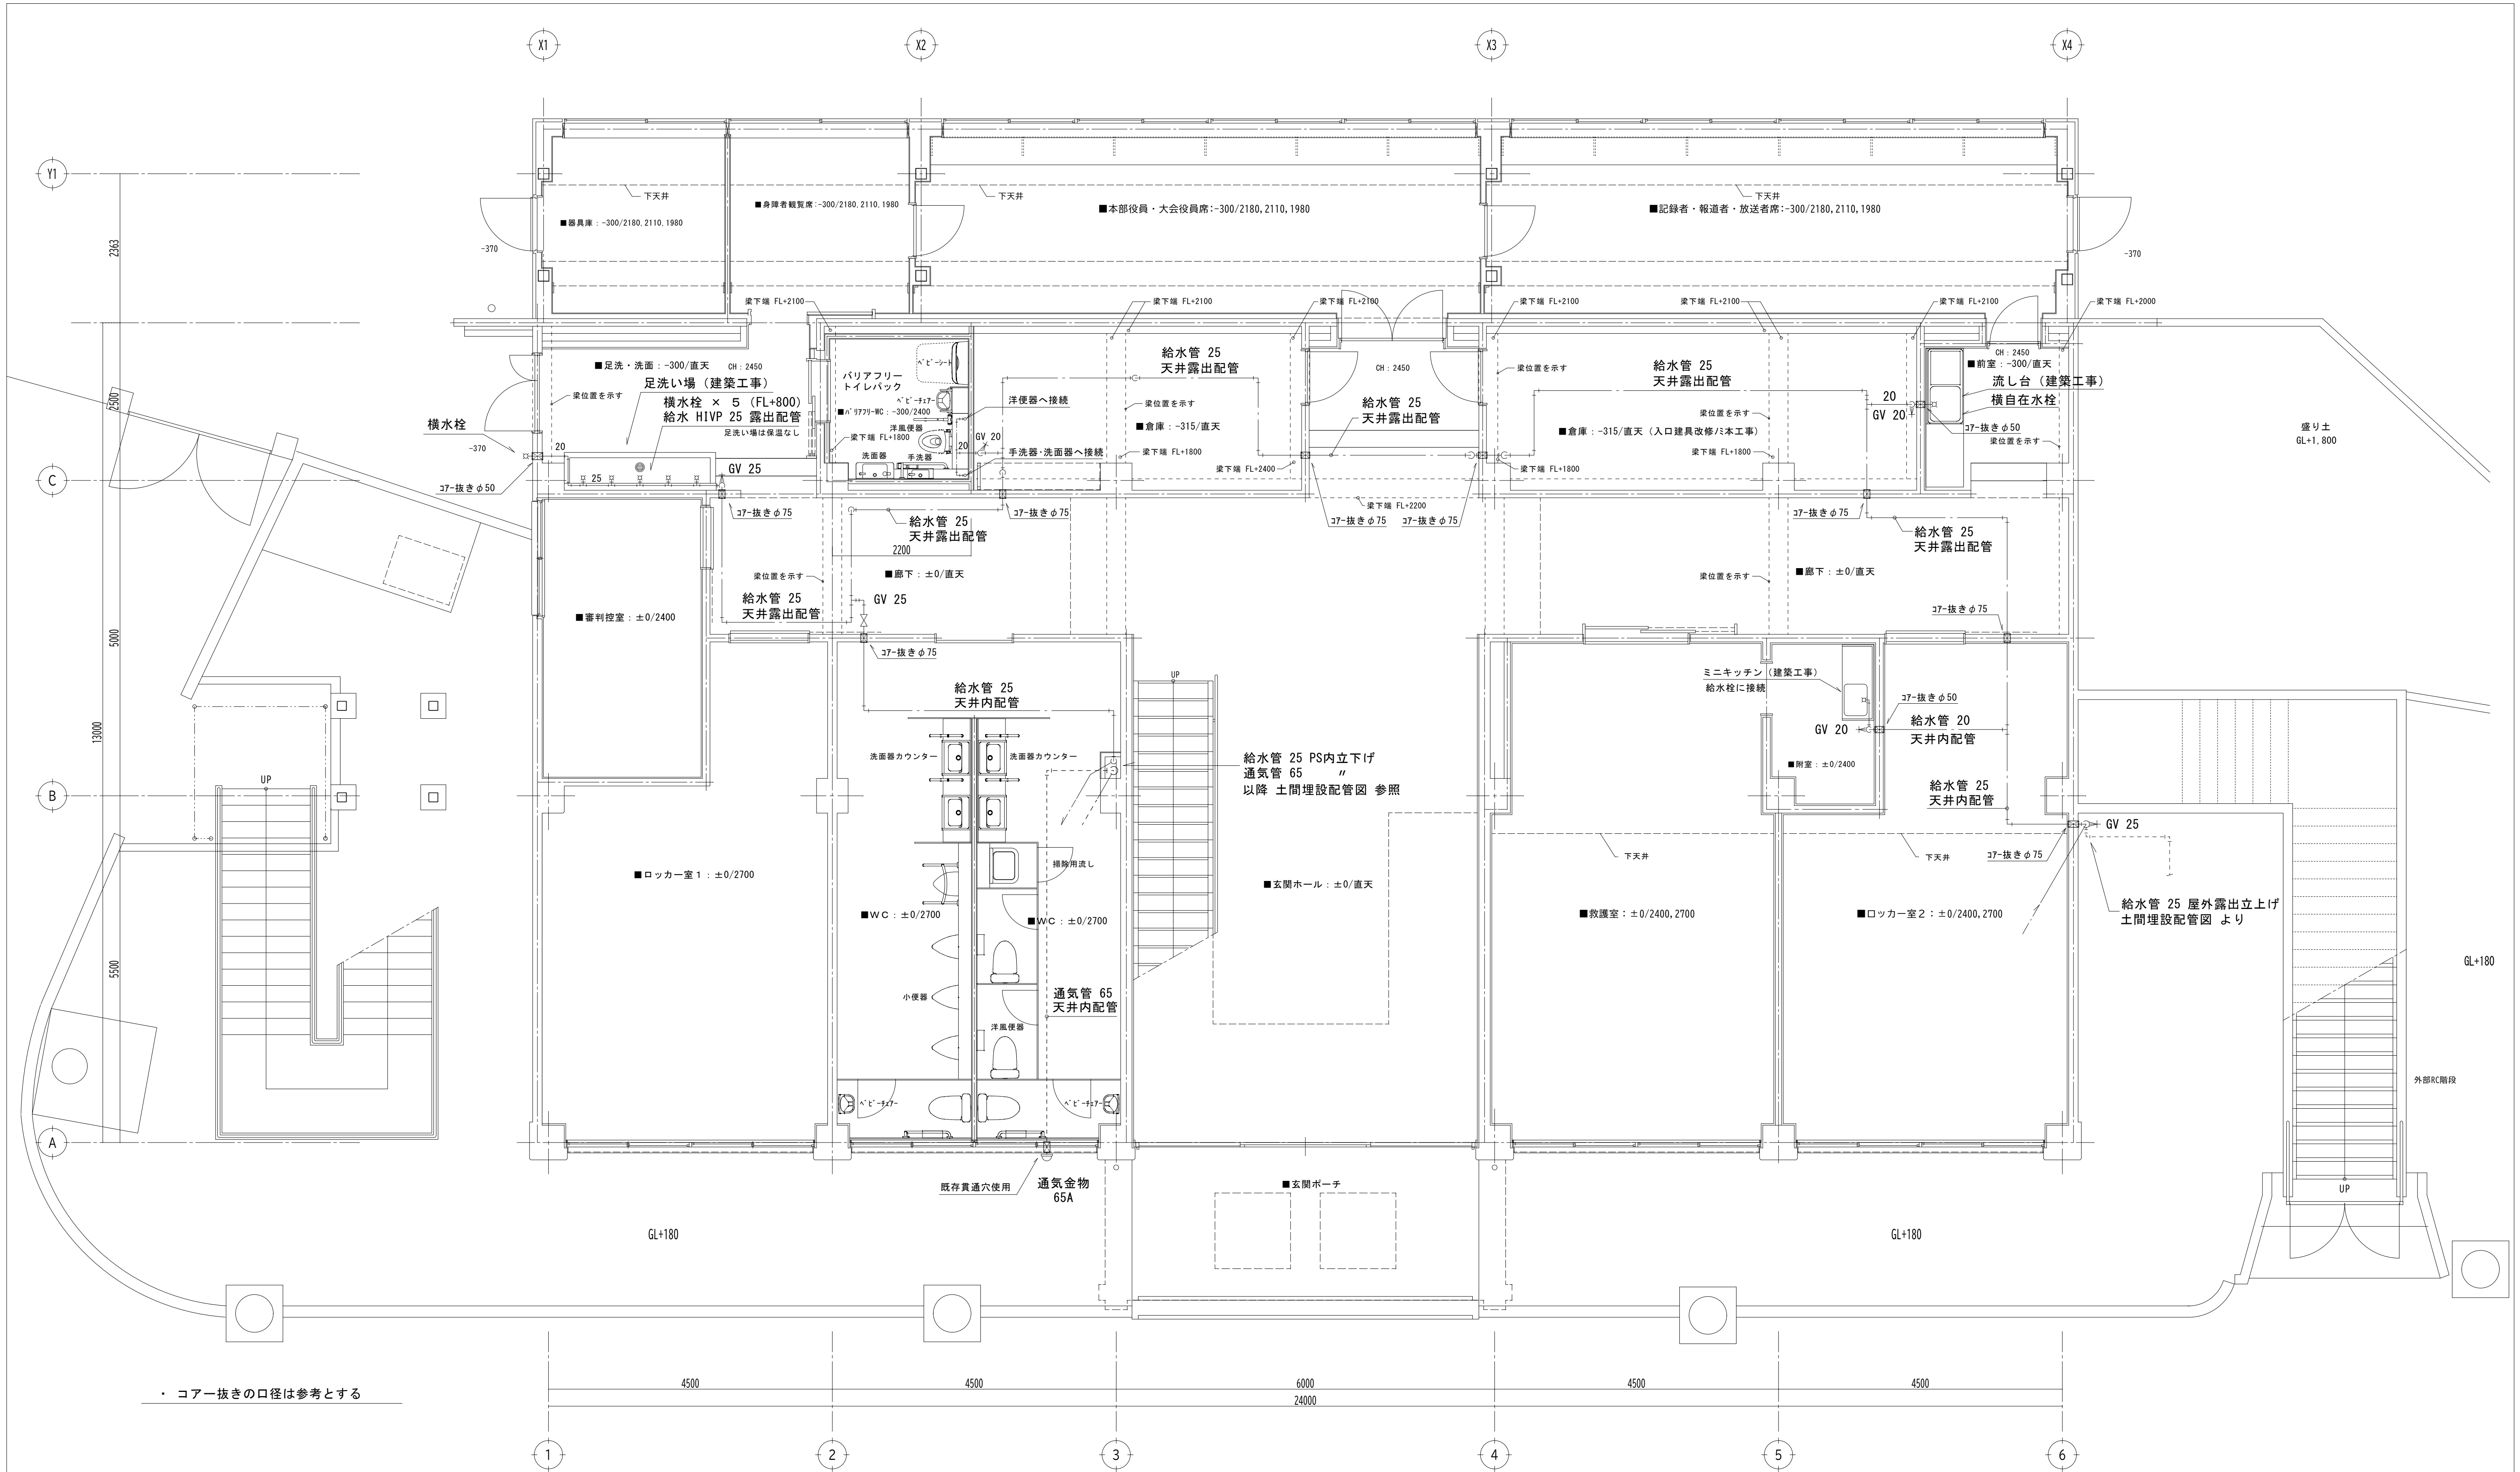
建物北側・東側・西側の現状が土面部分についてコンクリート舗装を建築工事で行う。
機械設備工事では既存の 雨水樹蓋・污水樹蓋・量水器箱等 の高さ調整を行う。(主にGL+180程度まで下げる)



・ コアー抜き口径は参考とする

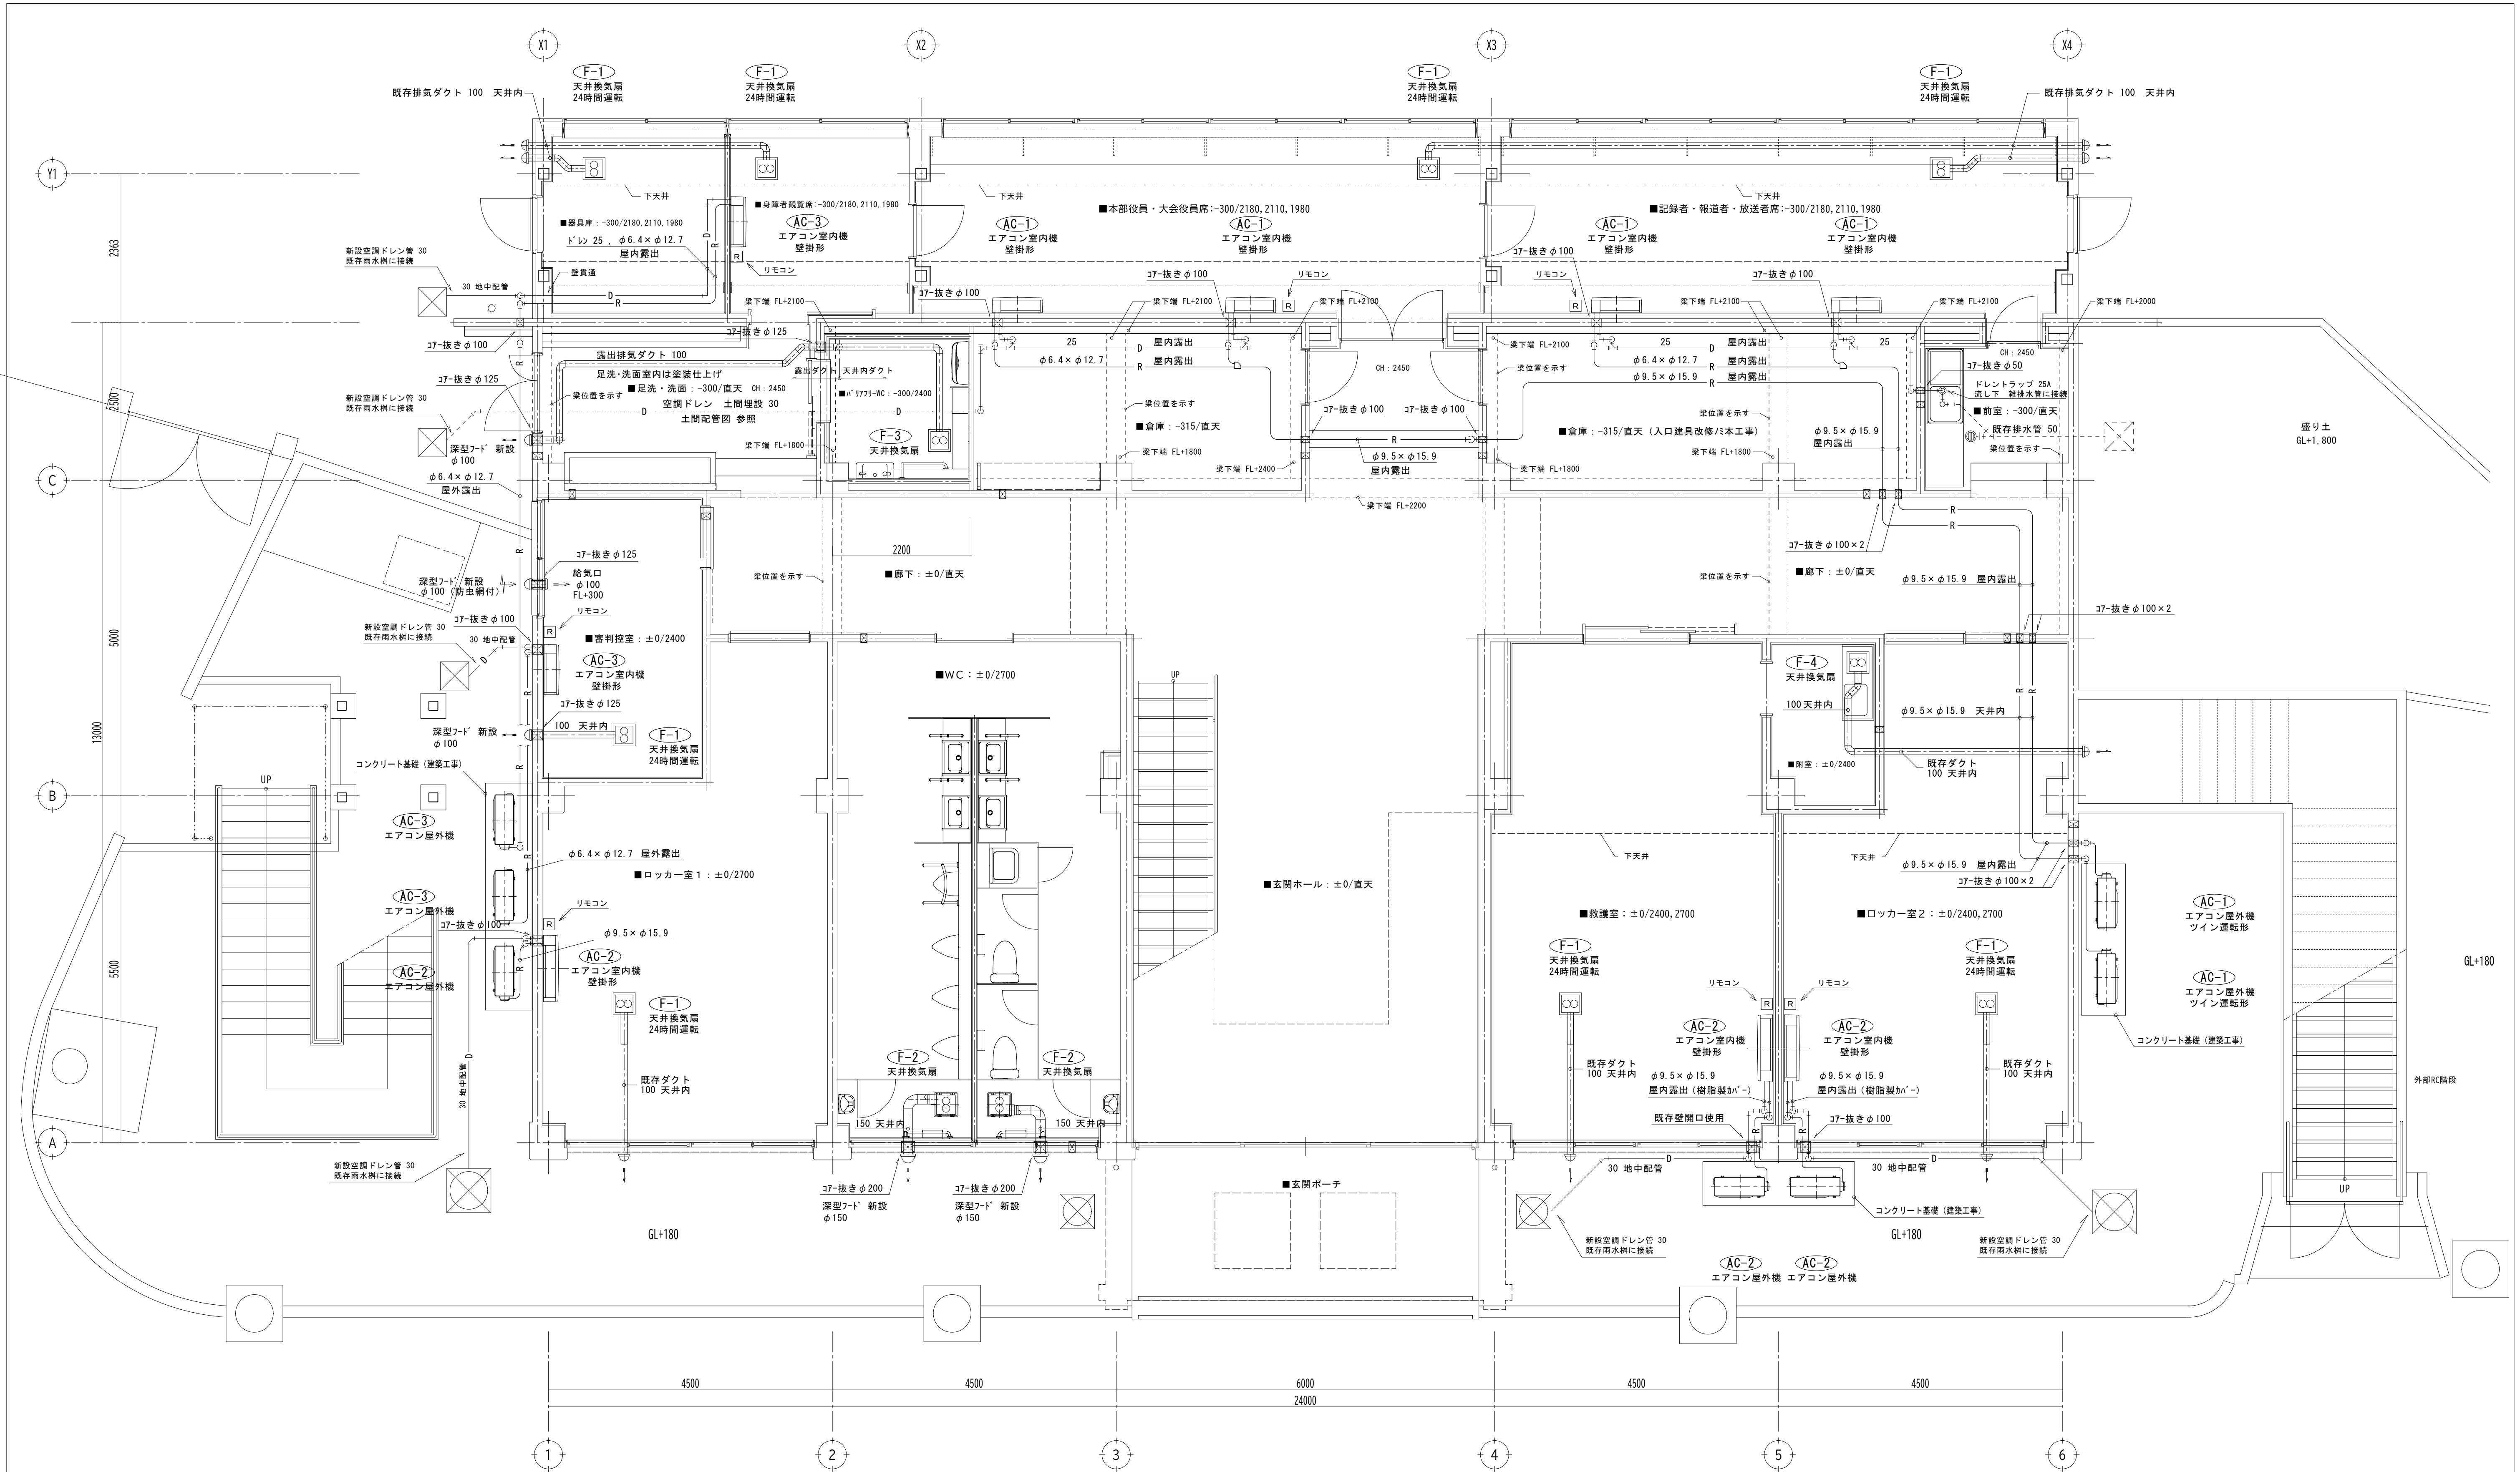

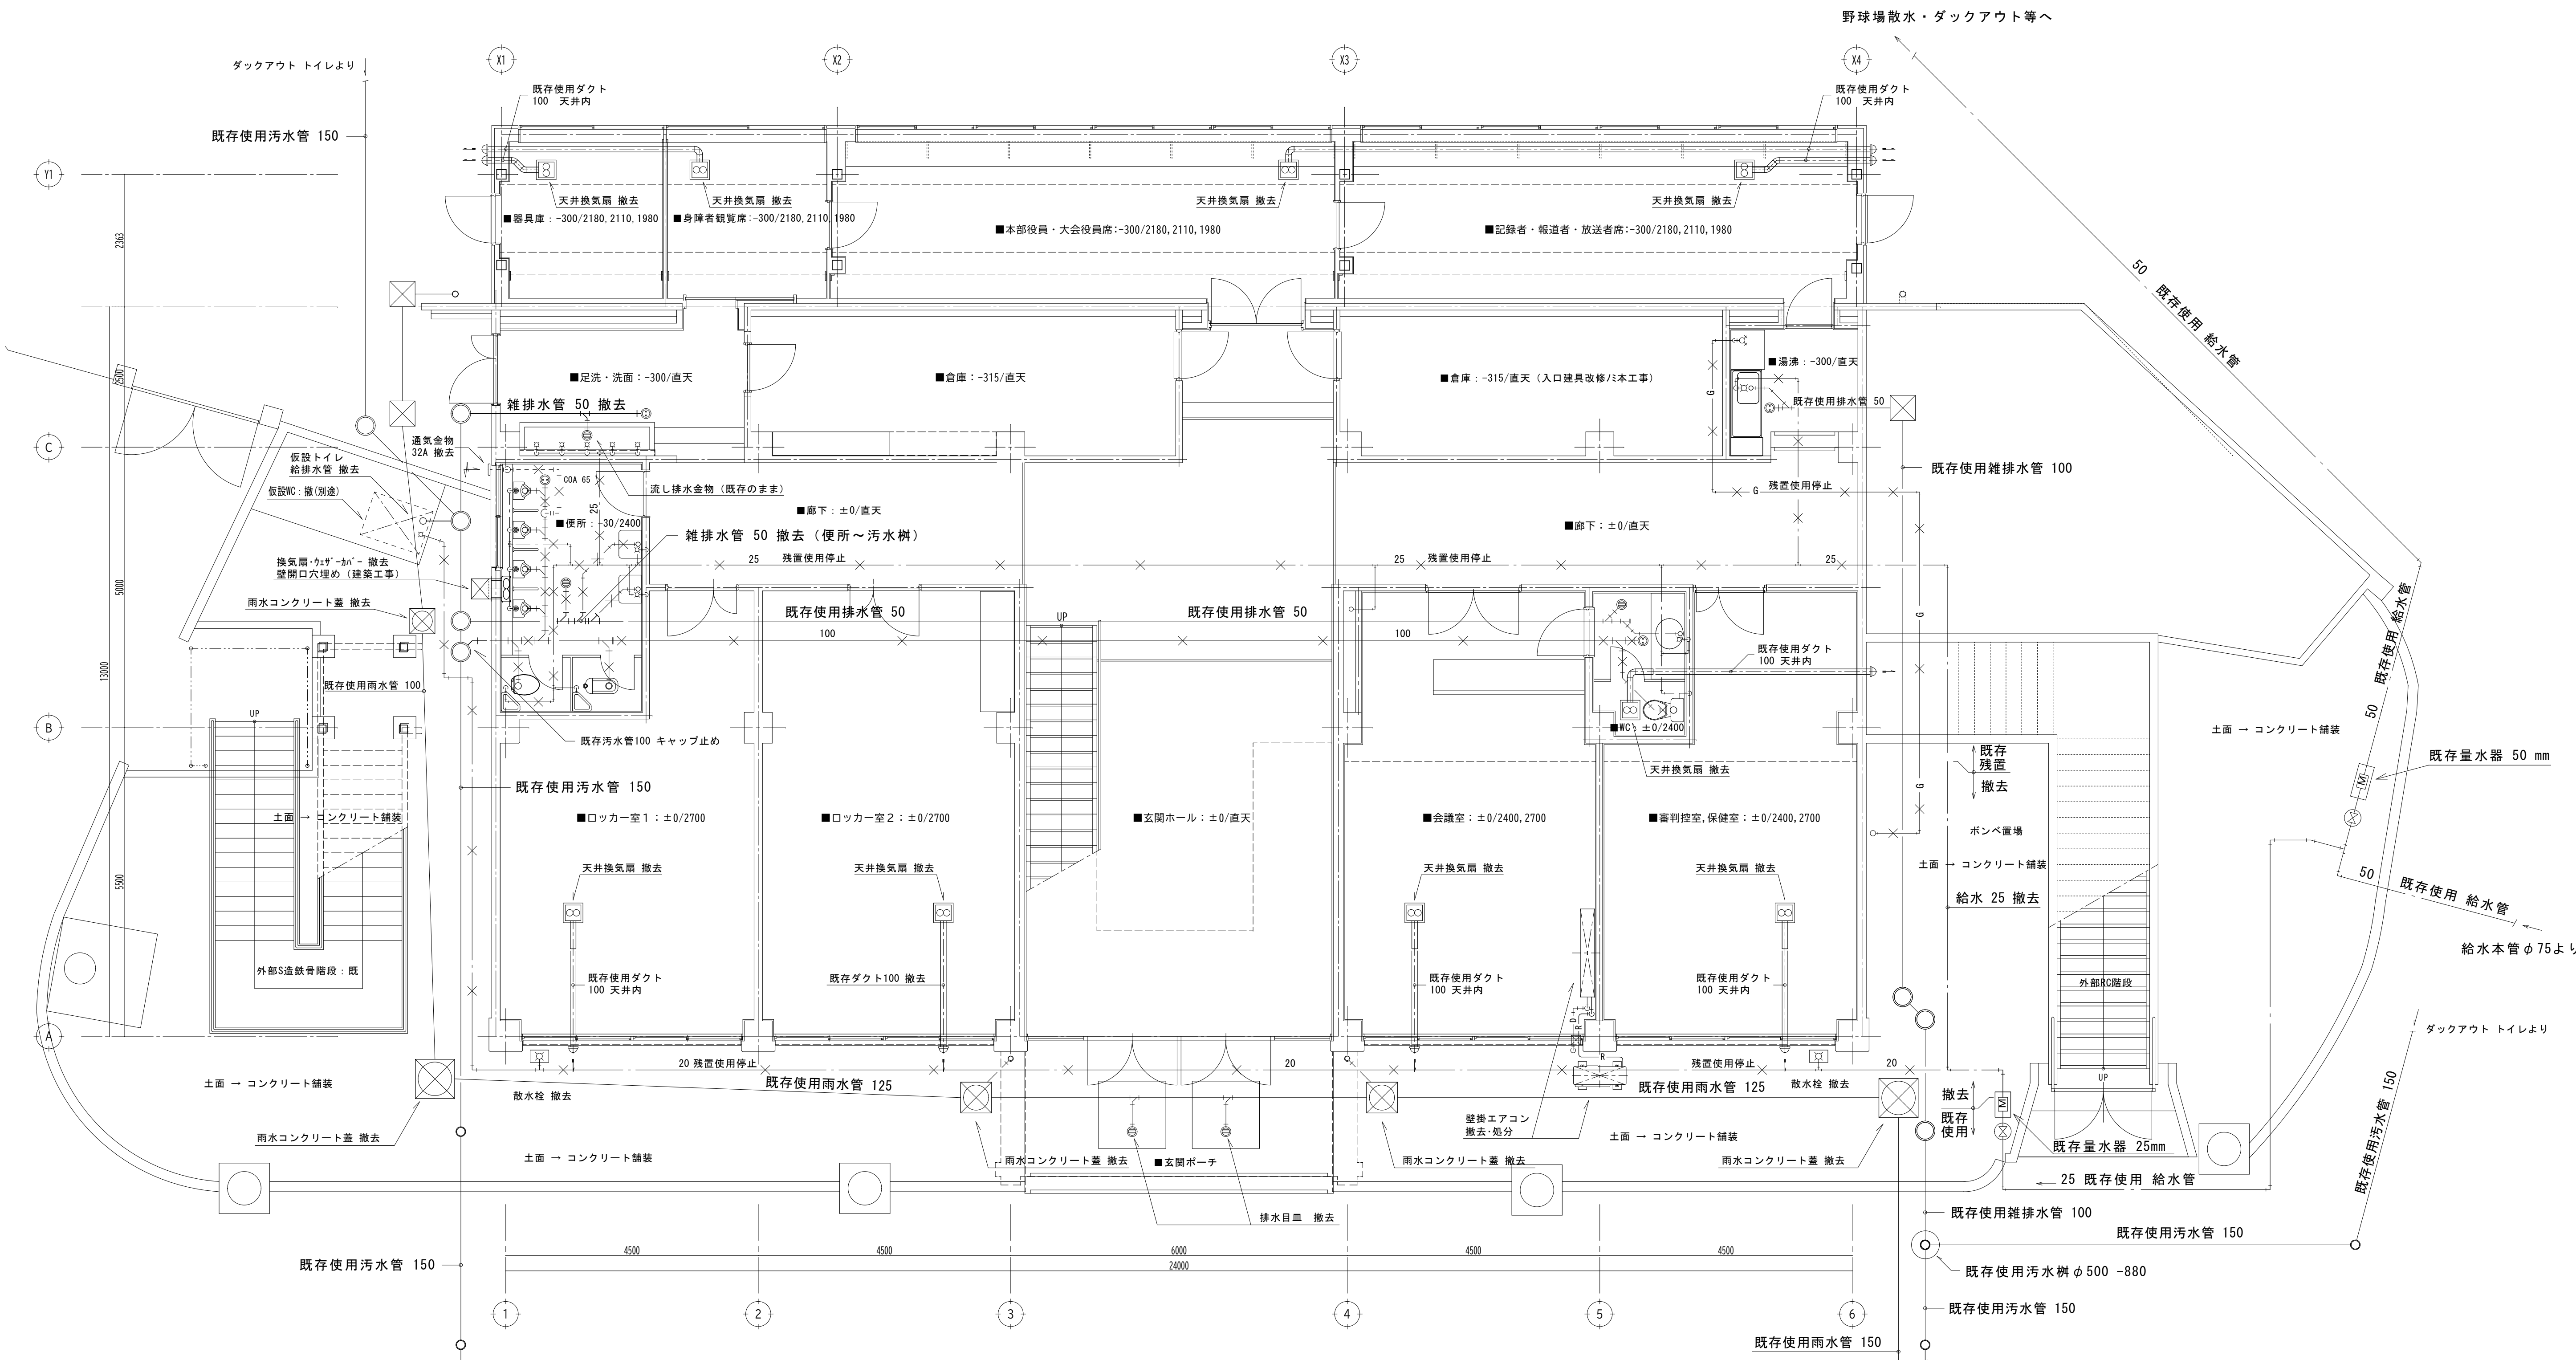- ・ コアー抜きの口径は参考とする
- ・ ワイヤードリモコンは壁掛エアコンの下に設置する



- ・改修建物の空調換気設備・給排水衛生設備について撤去処分を行う。（既存使用と記入した配管ダクト類を除く）
- ・撤去が困難な埋設物については残置のまま使用停止とする。（ $\times$ $\times$ $\times$ 撤去せず残置 使用停止の配管を示す）