



工事名：道の駅おおつの里花倶楽部屋外トイレ外壁塗装工事

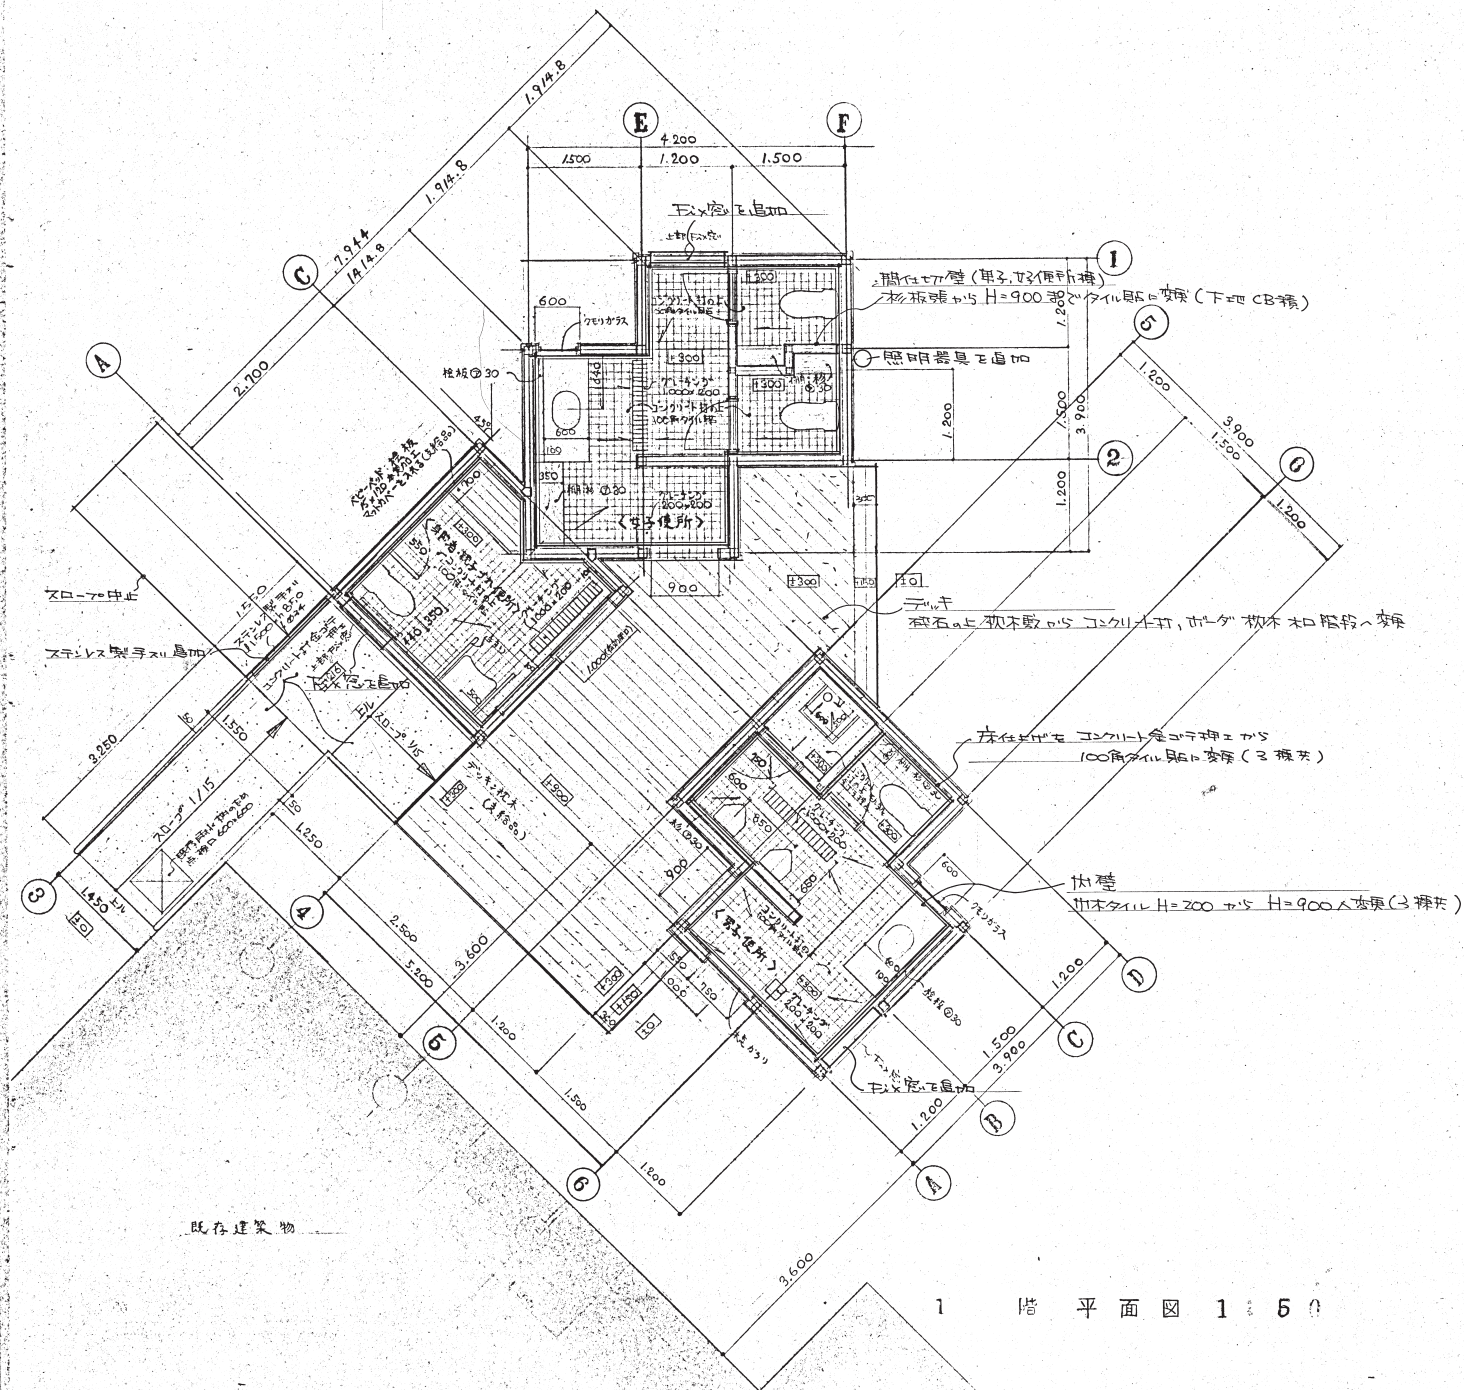



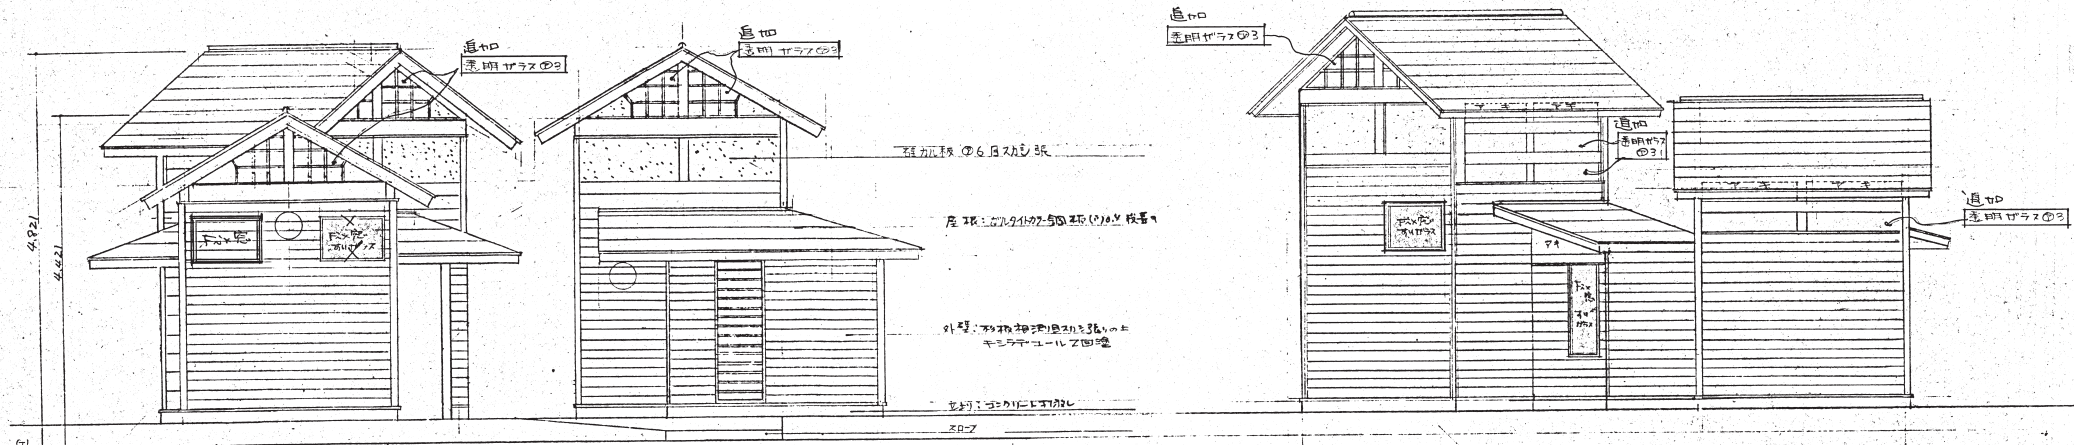

側立図

前立図

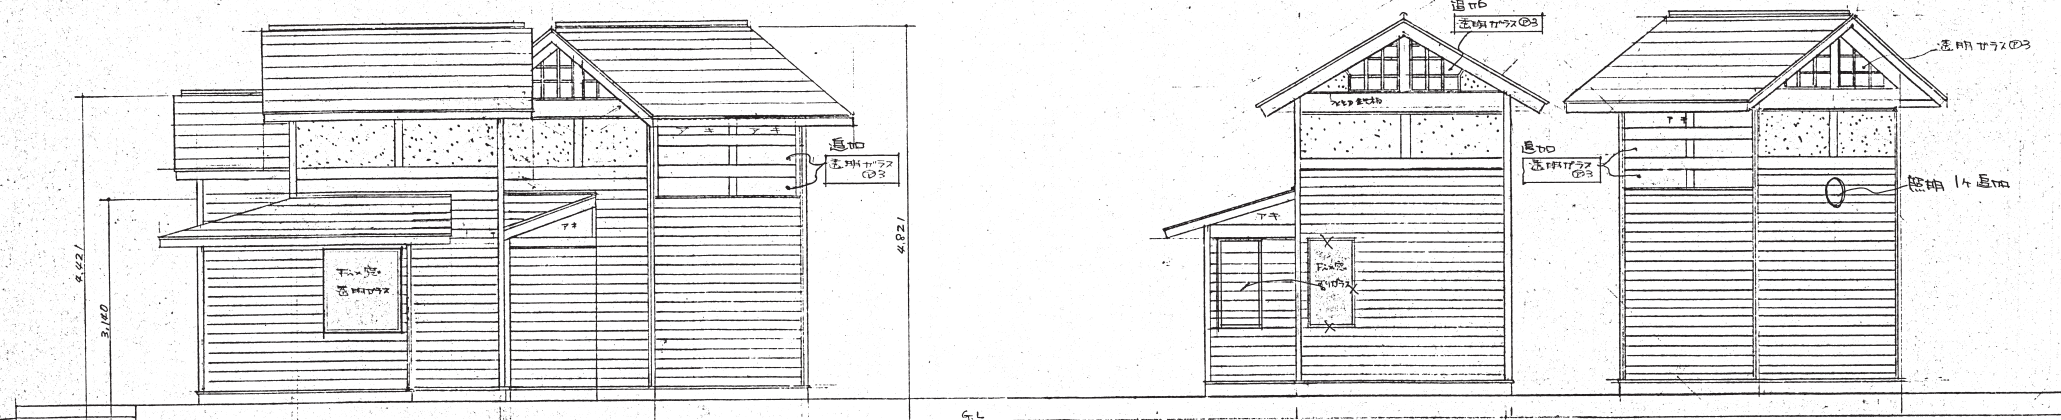

側立図

前立図 1:50

