


平面図

A1 S=1/500  
A3 S=1/1000

令和 8 年度  
市道和田 1 0 3 号線 舗装修繕工事

工事延長 L=132.7m W=5.2m  
アスファルト舗装 A=326㎡

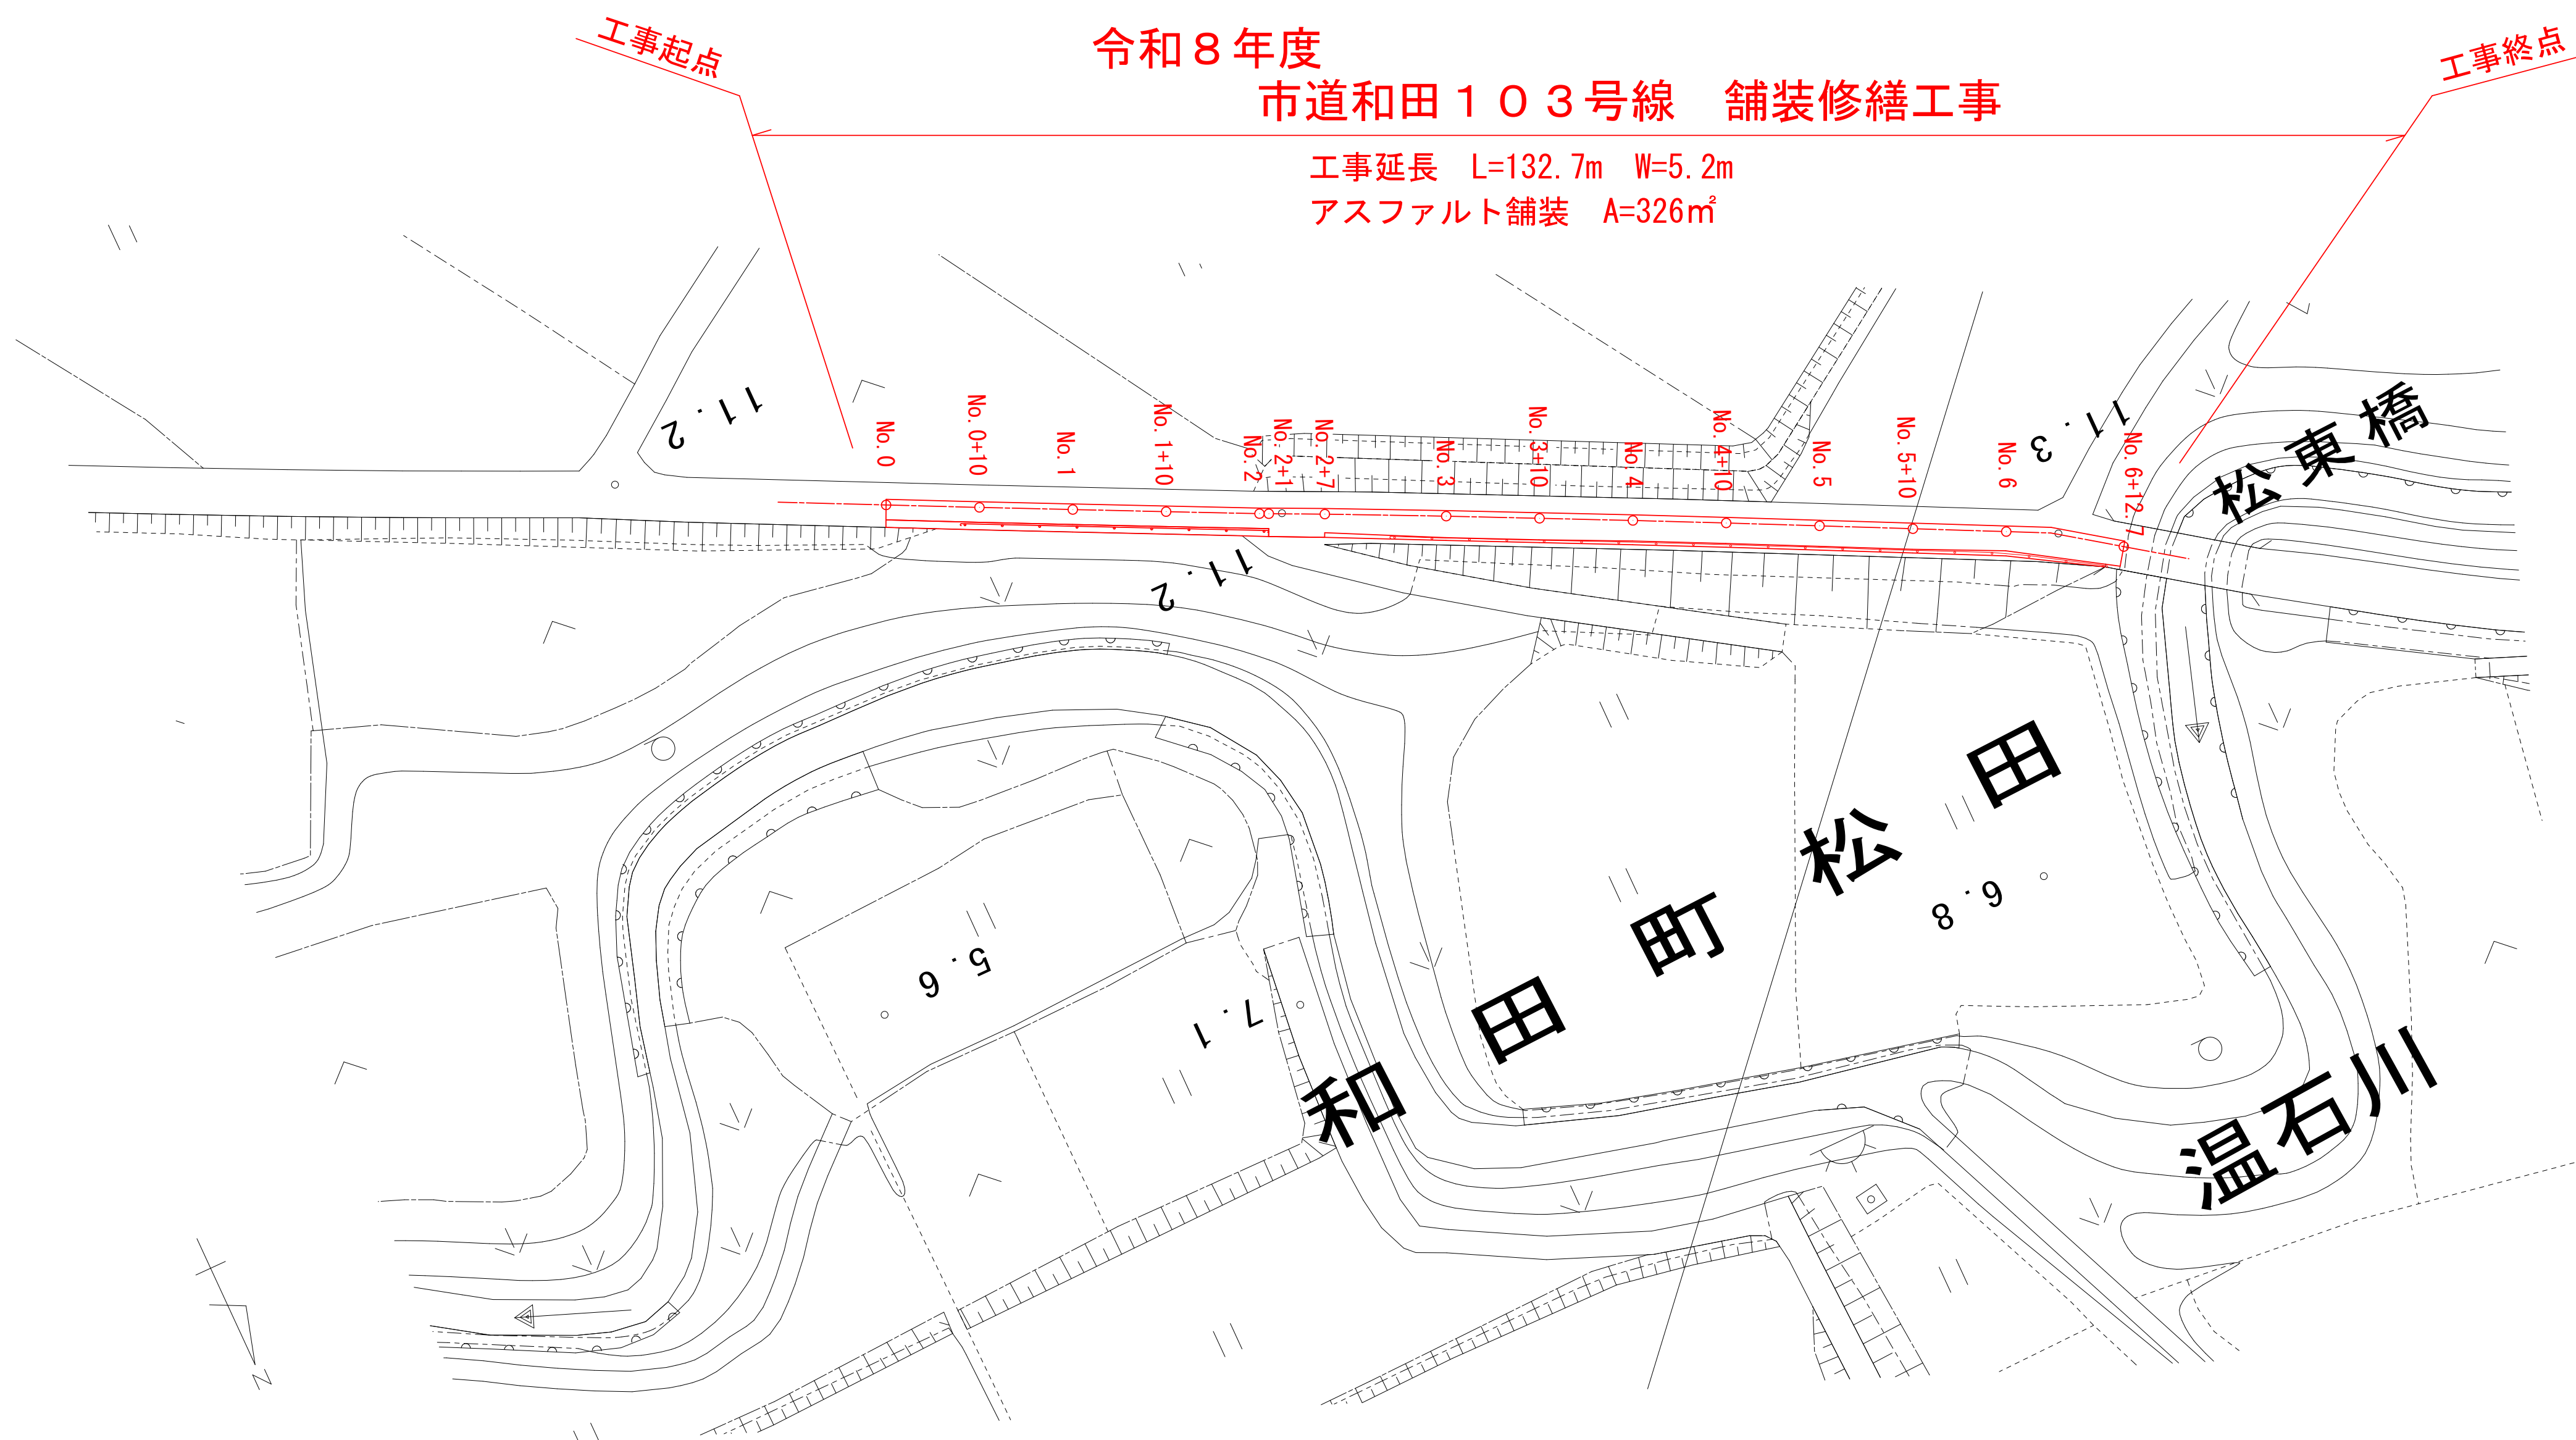


位置図 A1 S=1/10000  
A3 S=1/20000



標準断面図

A1 S=1/50  
A3 S=1/100

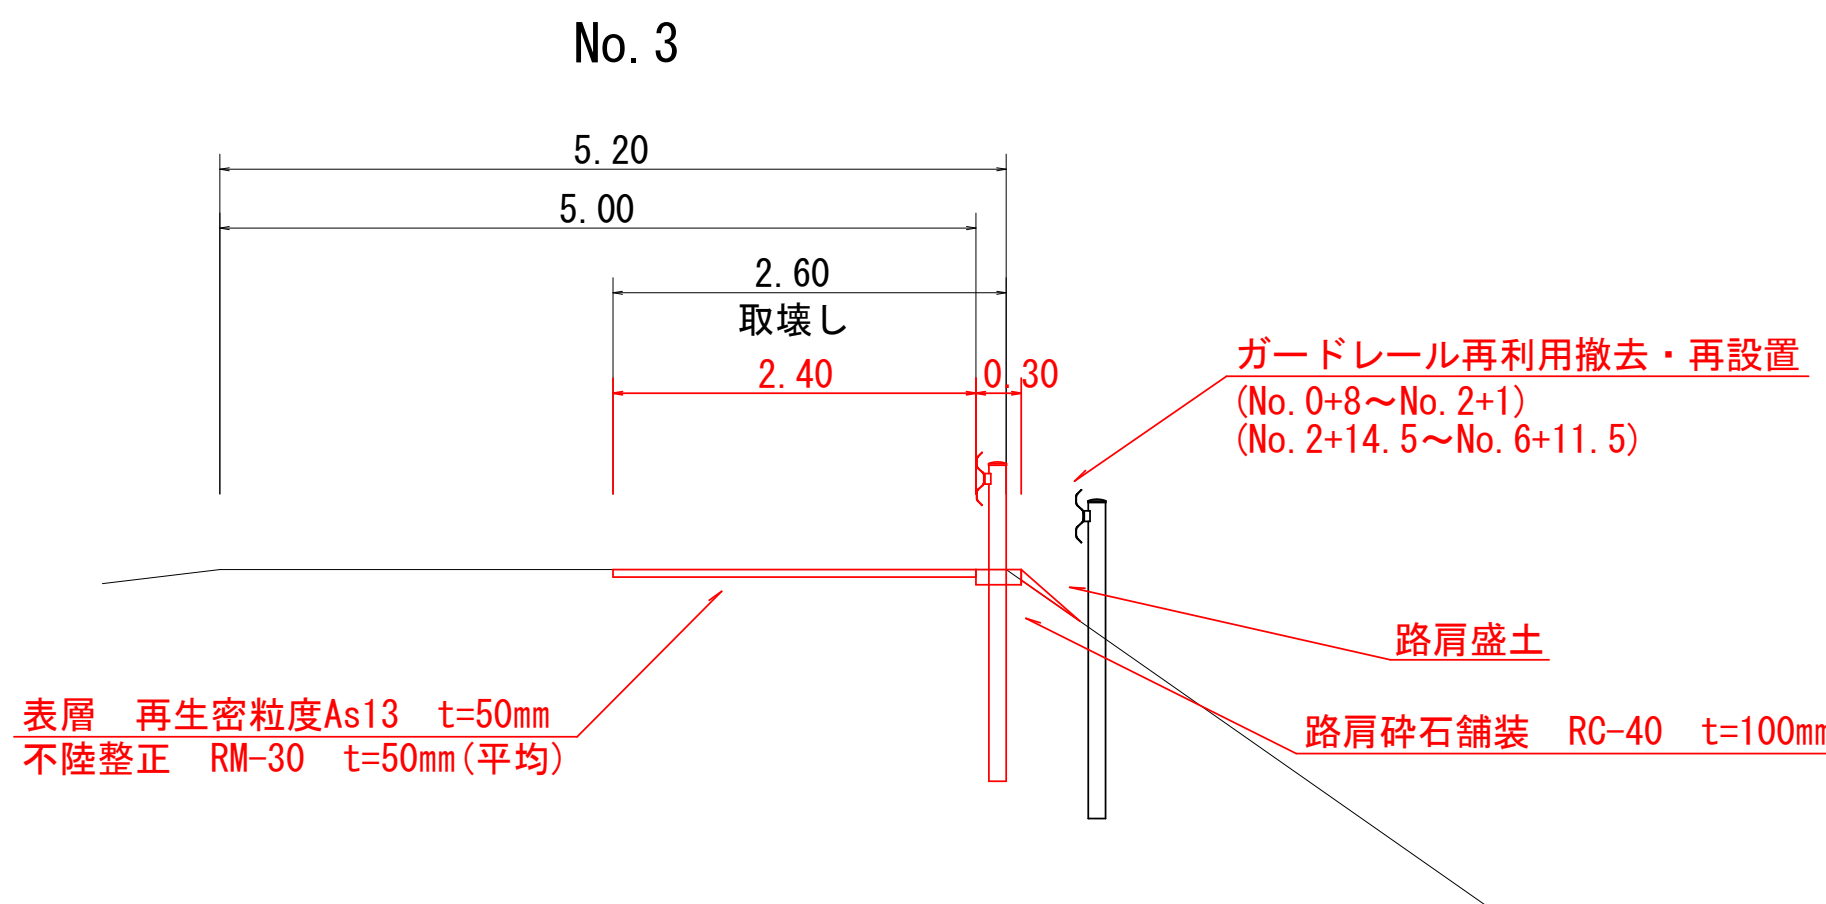


| 市道和田 1 0 3 号線 舗装修繕工事 |               |       |  |
|----------------------|---------------|-------|--|
| 令和 8 年度              |               | 工区    |  |
| 路 線 名                | 市道和田 1 0 3 号線 |       |  |
| 工事箇所                 | 南房総市和田町松田地先   |       |  |
| 図面種別                 | 平面図、標準断面図     |       |  |
| 図面番号                 | 全 2 葉の内第 1 号  |       |  |
| 縮 尺                  | 図示            | 内容表示  |  |
| 南 房 総 市 役 所          |               |       |  |
| 課 長                  |               | 設計者氏名 |  |



横断図

A1 S=1/100  
A3 S=1/200

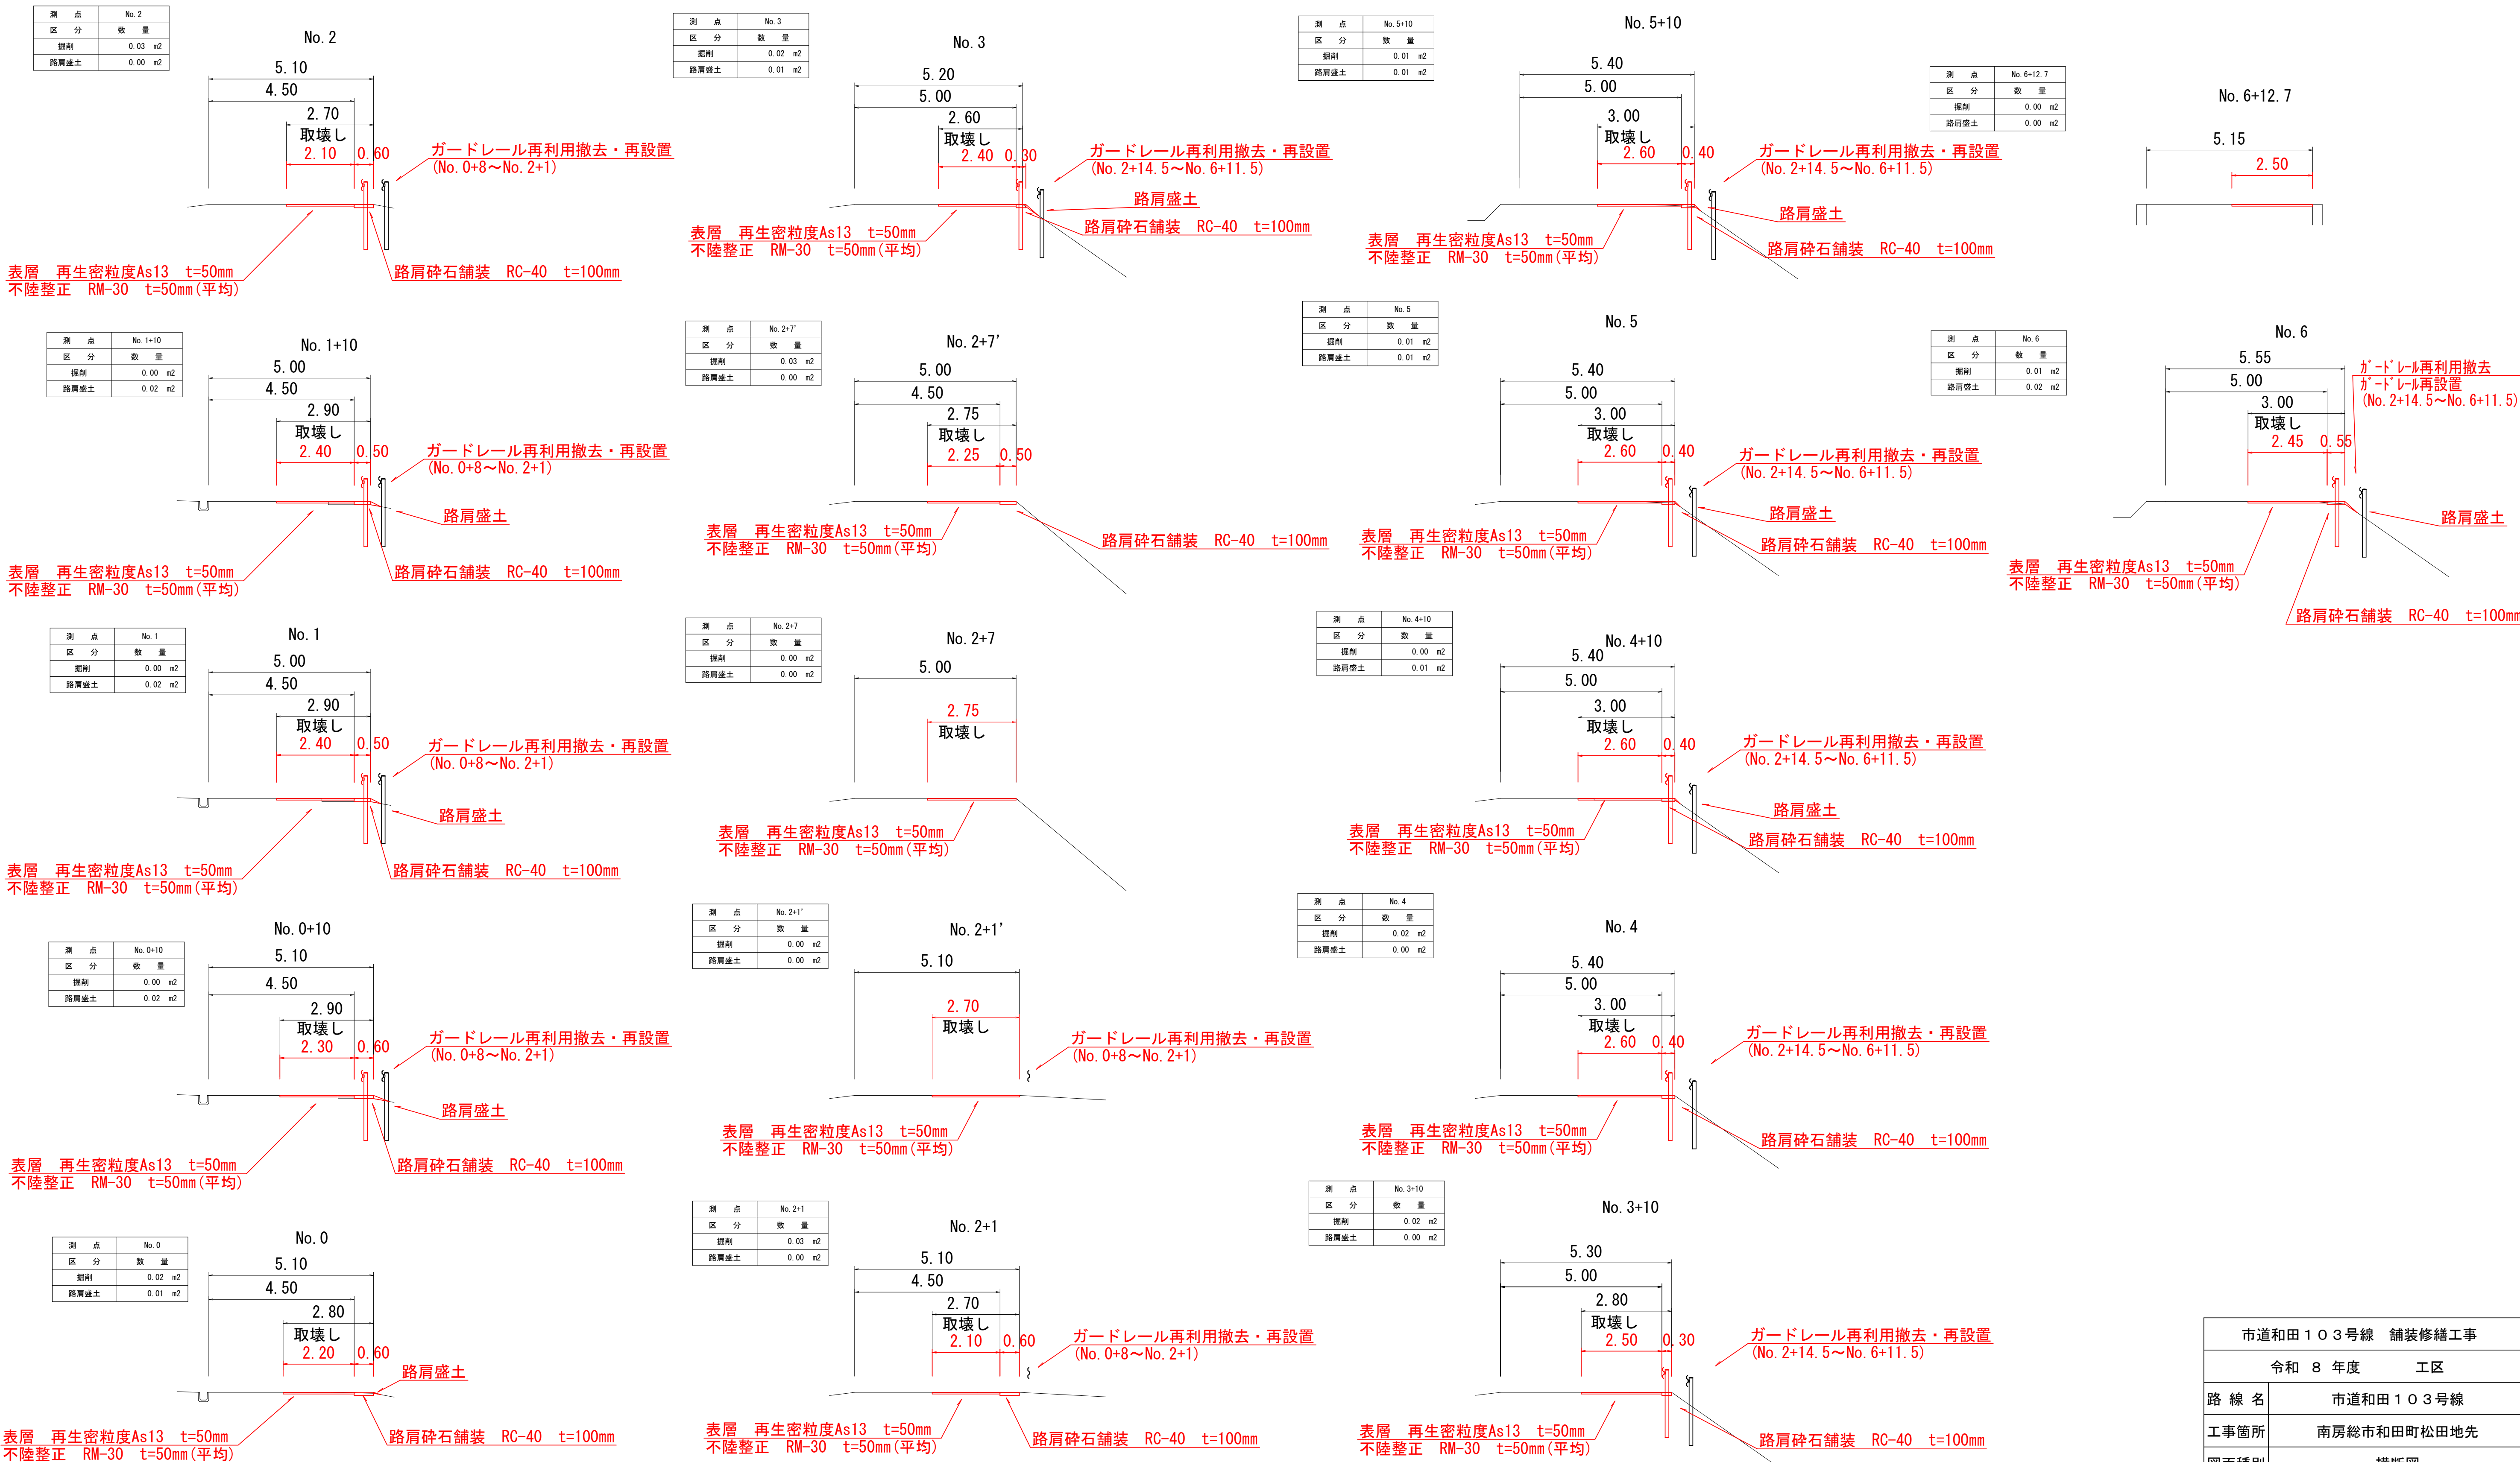

|                  |              |       |  |
|------------------|--------------|-------|--|
| 市道和田１０３号線　舗装修繕工事 |              |       |  |
| 令和　８　年度          |              | 工区    |  |
| 路　線　名            | 市道和田１０３号線    |       |  |
| 工事箇所             | 南房総市和田町松田地先  |       |  |
| 図面種別             | 横断図          |       |  |
| 図面番号             | 全　２　葉の内第　２　号 |       |  |
| 縮　尺              | 図示           | 内容表示  |  |
| 南　房　総　市　役　所      |              |       |  |
| 課　長              |              | 設計者氏名 |  |