


位置図

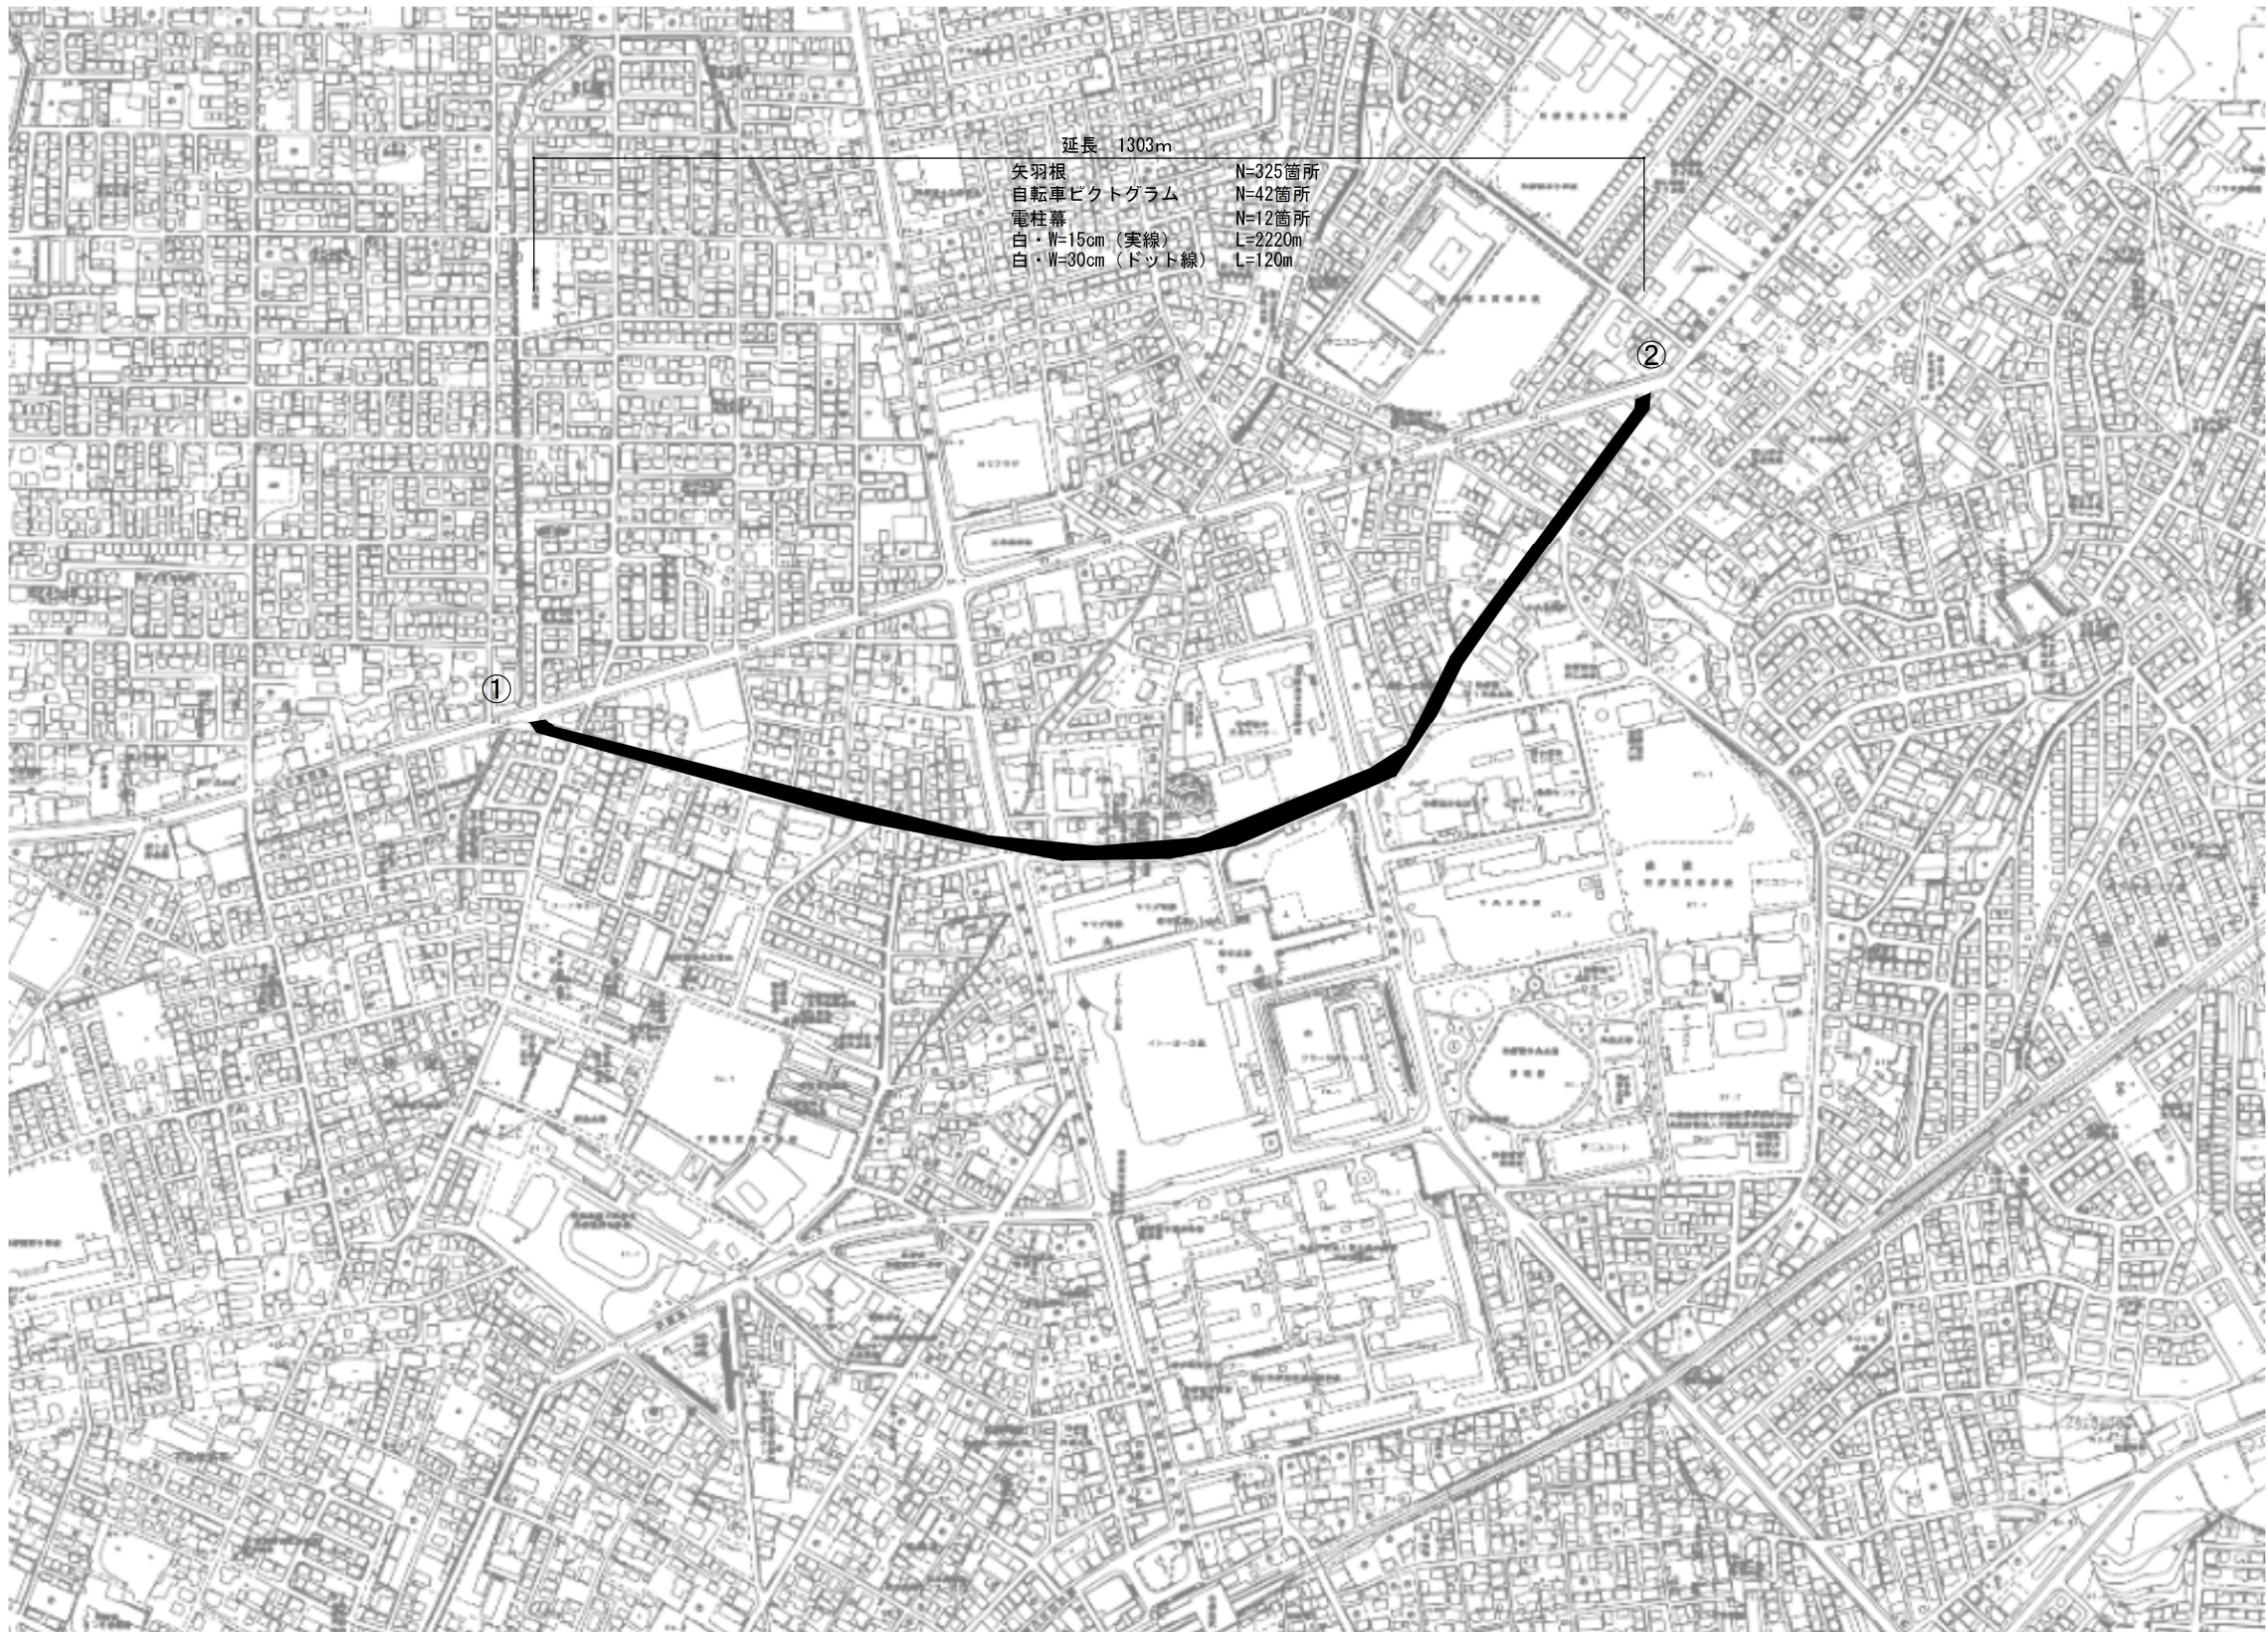

路面標示範囲図




大日緑ヶ丘69号線他1路線 自転車ネットワーク整備工事（矢羽根整備工事）			
令和 8 年度			
路 線 名	市道大日緑ヶ丘69号線他1路線		
工事箇所	四街道市大日地先		
図面種別	路面標示範囲図		
図面番号	全 葉 の 内 第 号		
縮 尺	1:500	内容表示	
課 長		設計者氏名	

整備計画標準図（１）

路面表示：矢羽根（一般部）

表示位置（歩道のある道路）

車道外側線の外側が1.0m未満の場合

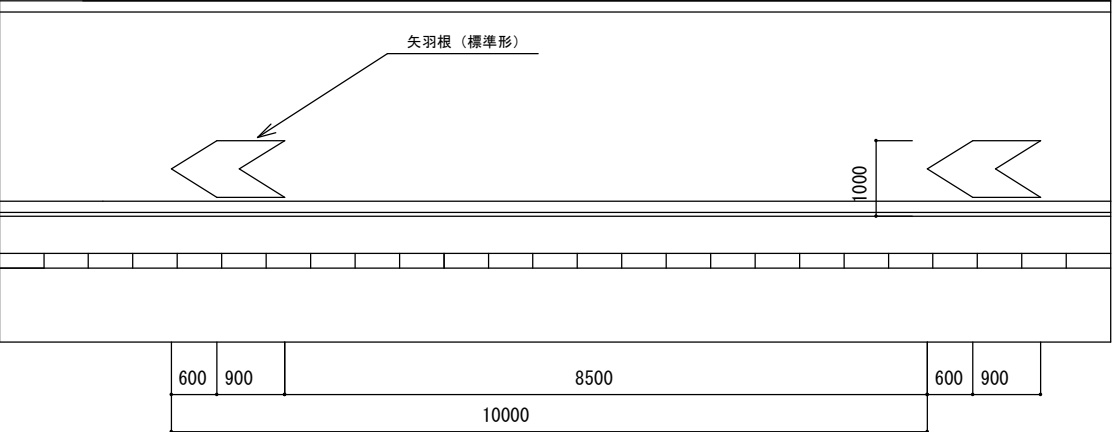


車道中心線

車道部

車道外側線
排水施設等

歩道部

車道外側線の外側が1.0m以上の場合

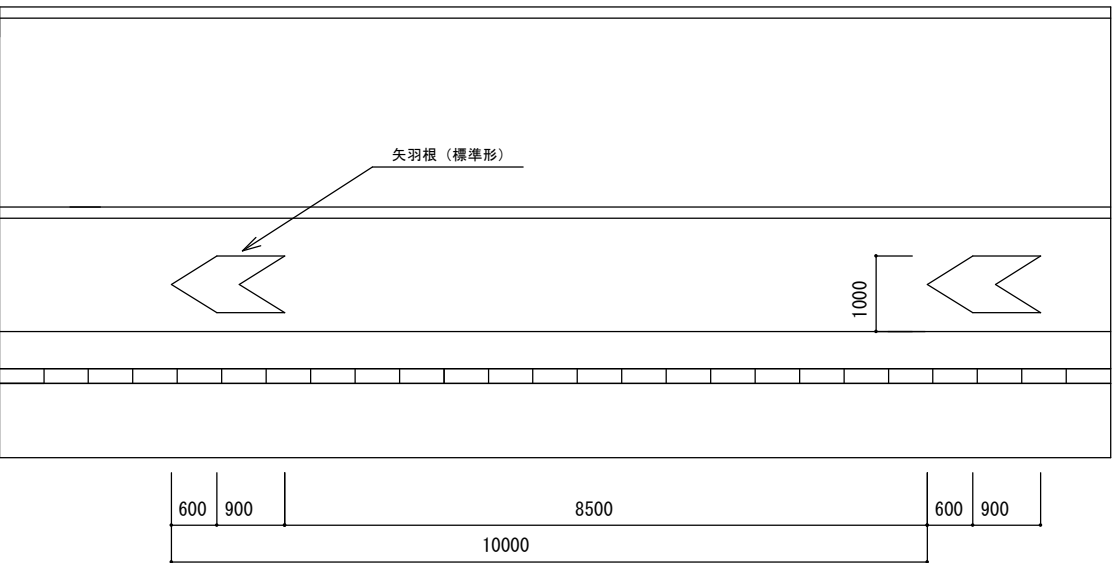

車道中心線

車道部


車道外側線

路肩部

排水施設等

歩道部

路肩や停車帯の幅員が狭い場合、車道外側線の下に重複して設置

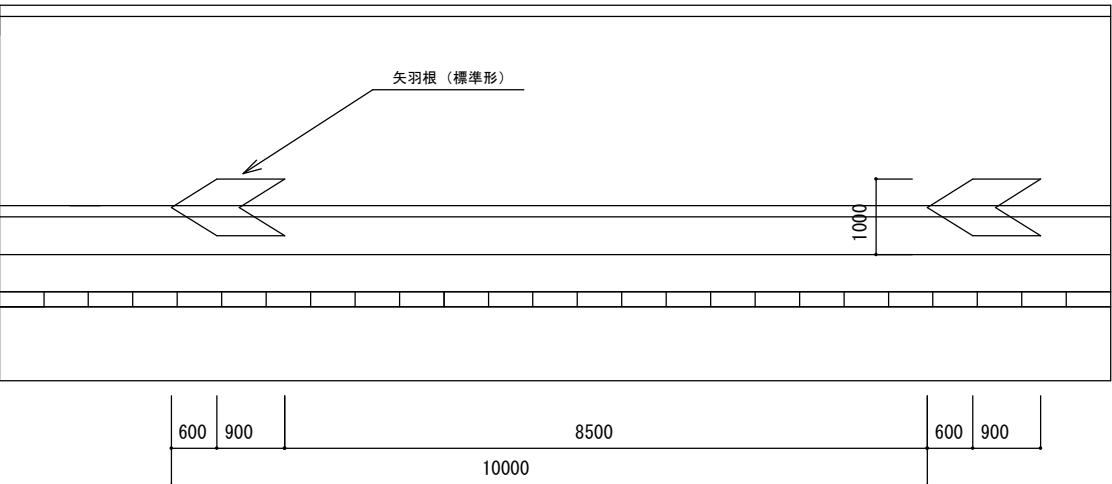

車道中心線


車道部

車道外側線
路肩部
排水施設等

歩道部

表示位置（歩道のない道路）

車道左側の車線内に設置

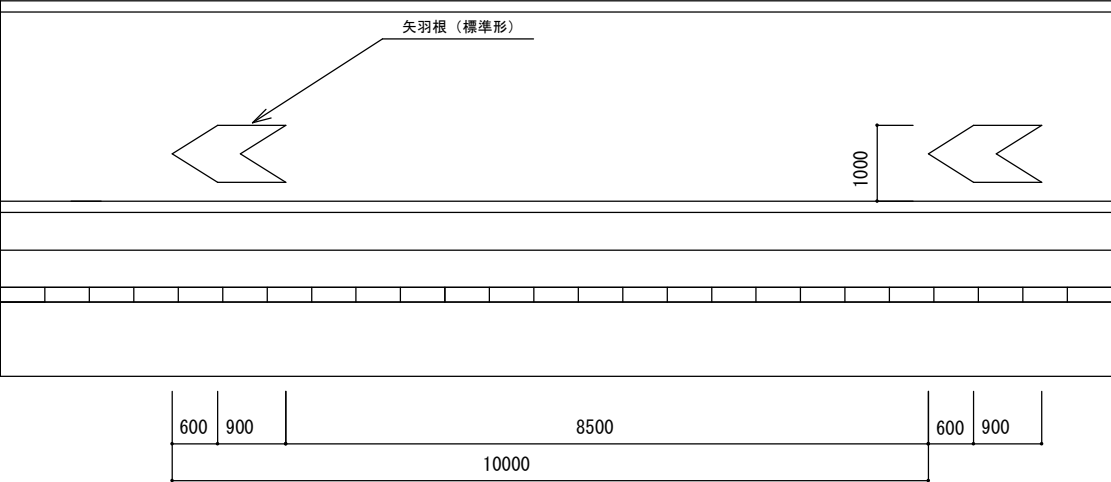

車道中心線

車道部

車道外側線
路肩部
排水施設等

民地部

大日緑ヶ丘69号線他1路線 自転車ネットワーク整備工事（矢羽根整備工事）			
令和 8 年度			
路 線 名	市道大日緑ヶ丘69号線他1路線		
工 事 箇 所	四街道市大日地先		
図 面 種 別	整備計画標準図（１）		
図 面 番 号	全 葉 の 内 第 号		
縮 尺	1:250	内 容 表 示	
課 長		設計者氏名	


※排水設備がない場合は舗装端からとする。その他の場合は別途協議とする。

整備計画標準図（２）


路面表示：交差点流入側

表示位置（歩道のある道路）


車道外側線の外側が1.0m未満の場合

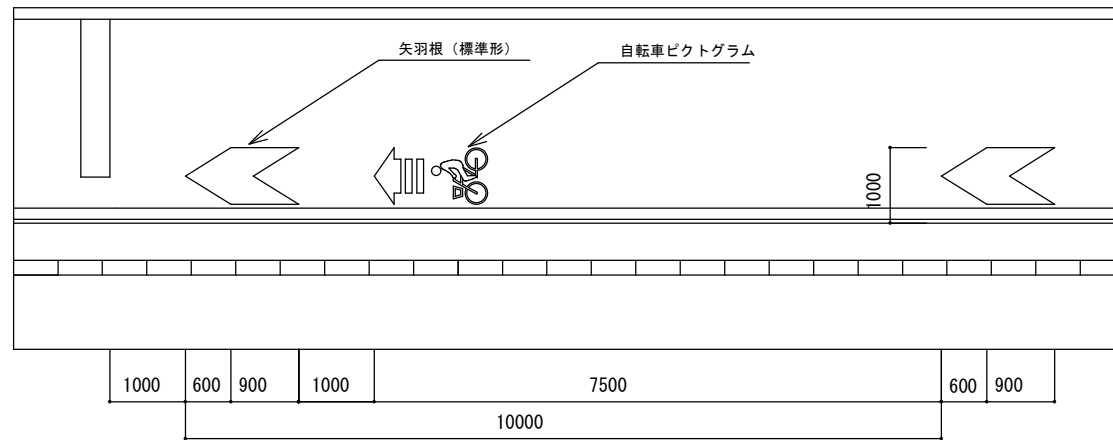

車道外側線の外側が1.0m以上の場合

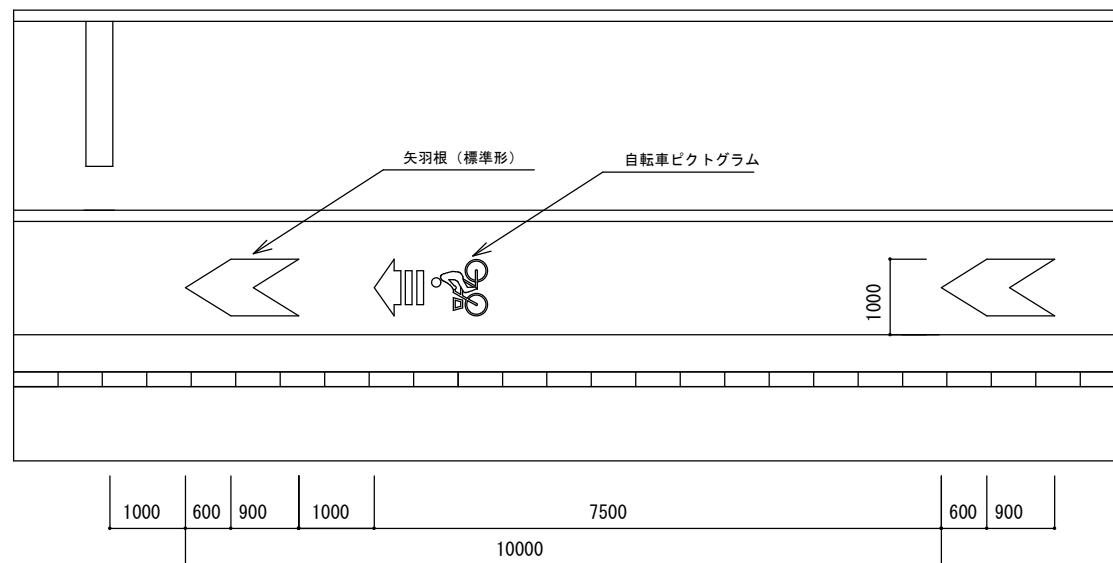


路肩や停車帯の幅員が狭い場合、車道外側線の下に重複して設置

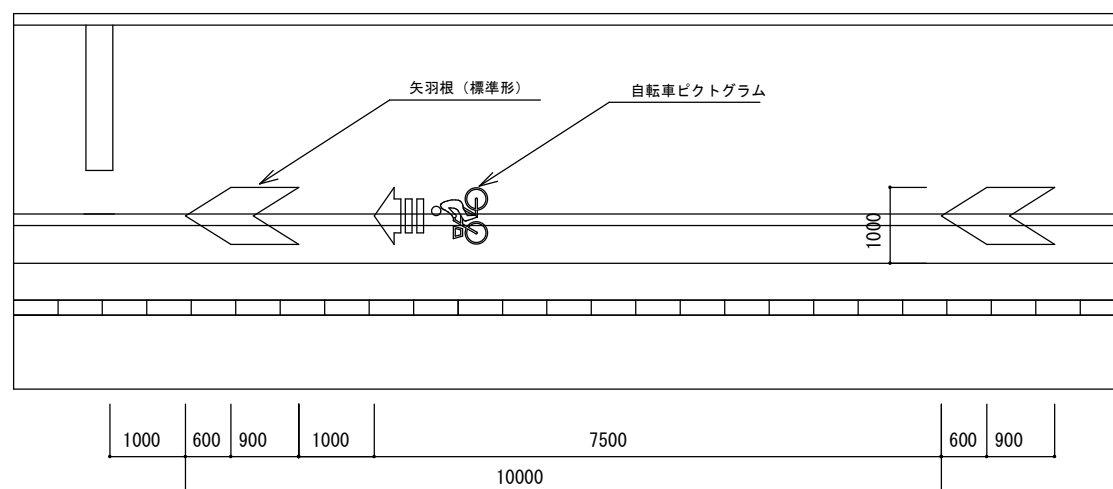

表示位置（歩道のない道路）

車道左側の車線内に設置

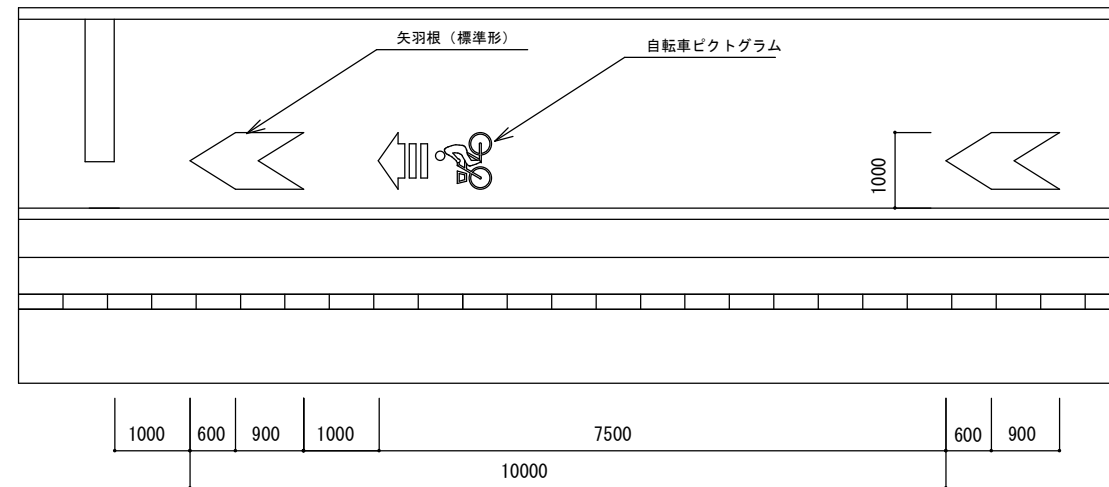


大日緑ヶ丘69号線他1路線 自転車ネットワーク整備工事（矢羽根整備工事）			
令和 8 年度			
路線名	市道大日緑ヶ丘69号線他1路線		
工事箇所	四街道市大日地先		
図面種別	整備計画標準図（2）		
図面番号	全 葉 の 内 第 号		
縮 尺	1:250	内容表示	
課 長		設計者氏名	

※排水設備がない場合は舗装端からとする。その他の場合は別途協議とする。


整備計画標準図（3）

路面表示：交差点流出側 1:250


表示位置（歩道のある道路）
車道外側線の外側が1.0m未満の場合

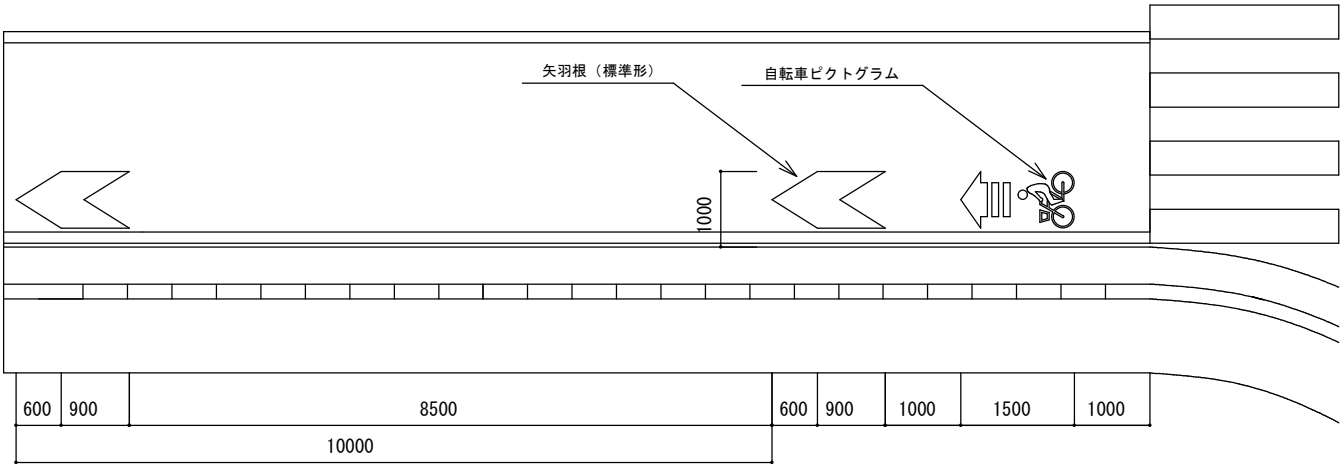


車道外側線の外側が1.0m以上の場合

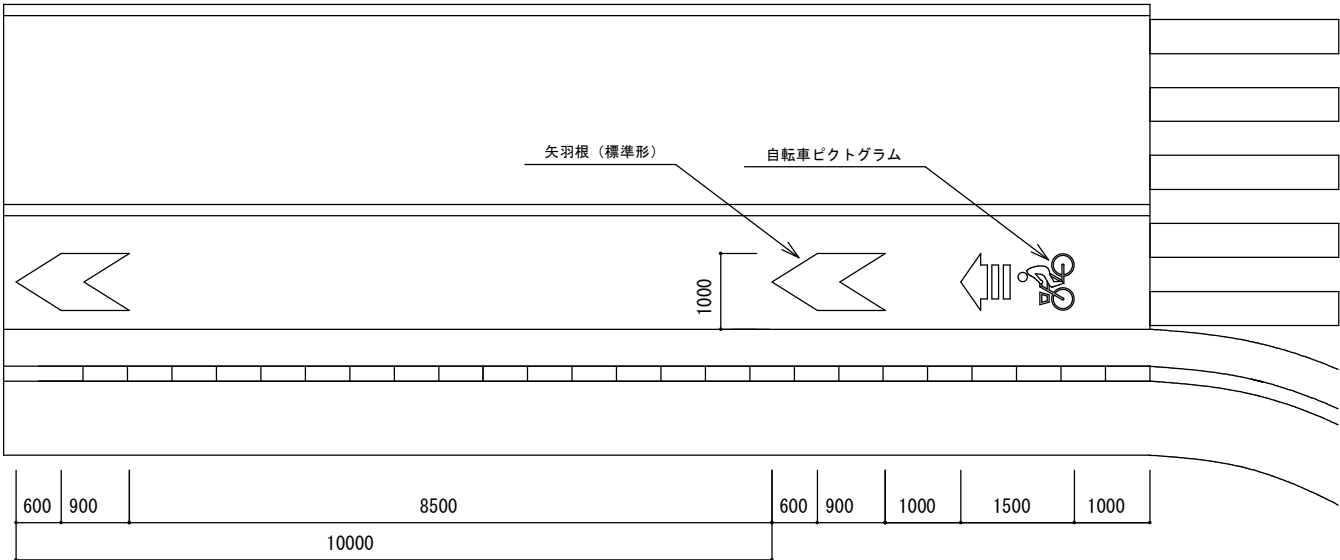

路肩や停車帯の幅員が狭い場合、車道外側線の下に重複して設置

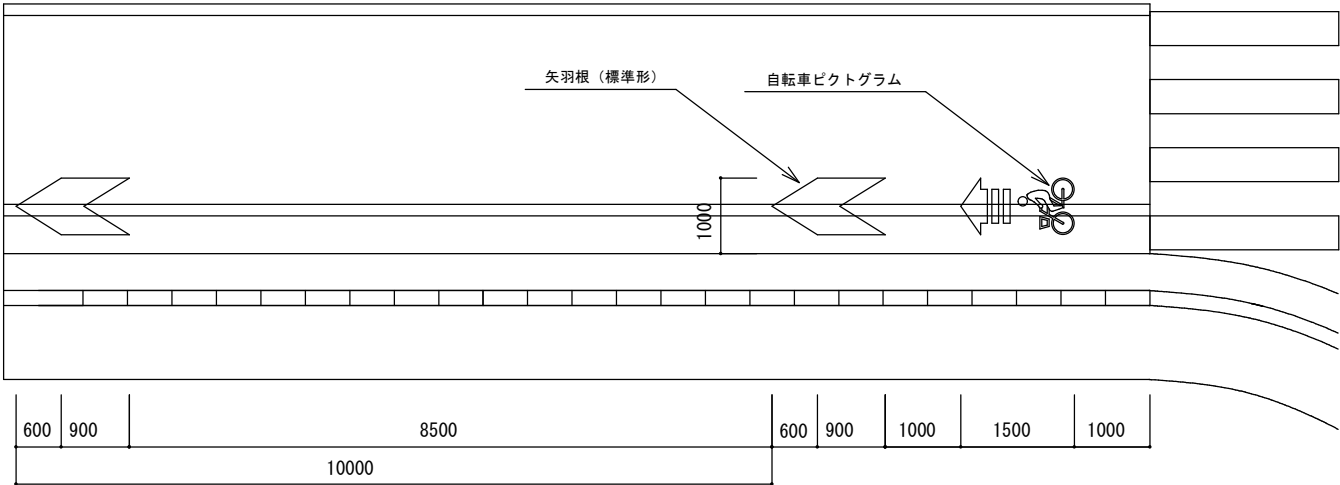

表示位置（歩道のない道路）
車道左側の車線内に設置

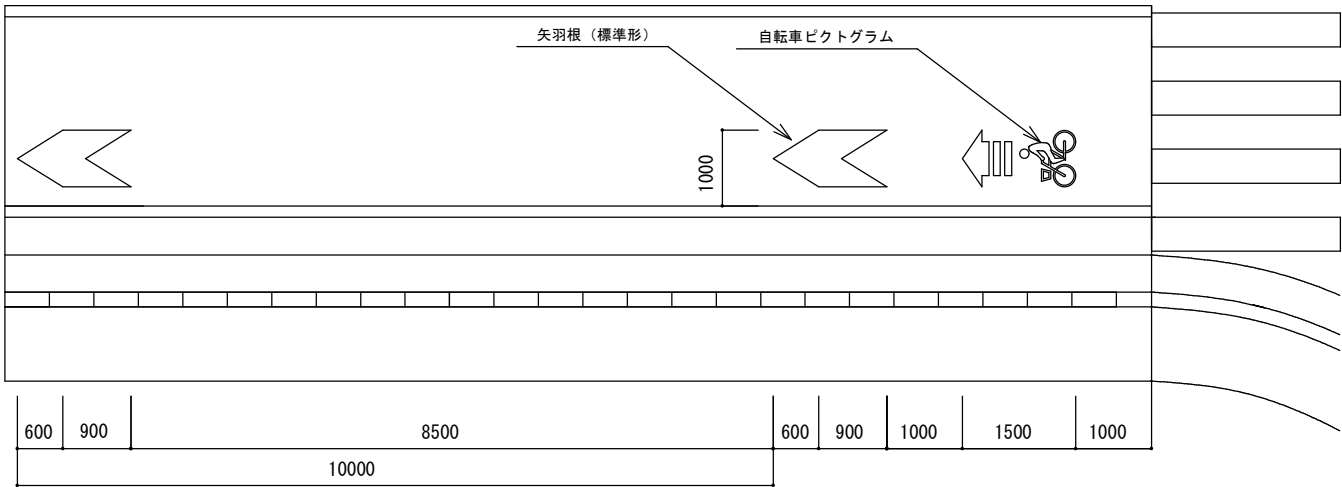


大日緑ヶ丘6 9号線他1路線 自転車ネットワーク整備工事（矢羽根整備工事）			
令和 8 年度			
路 線 名	市道大日緑ヶ丘6 9号線他1路線		
工 事 箇 所	四 街 道 市 大 日 地 先		
図 面 種 別	整 備 計 画 標 準 図 （ 3 ）		
図 面 番 号	全 葉 の 内 第 号		
縮 尺	図 示	内 容 表 示	
課 長		設計者氏名	

※排水設備がない場合は舗装端からとする。その他の場合は別途協議とする。

整備計画標準図（４）

路面表示：矢羽根（交差点部）

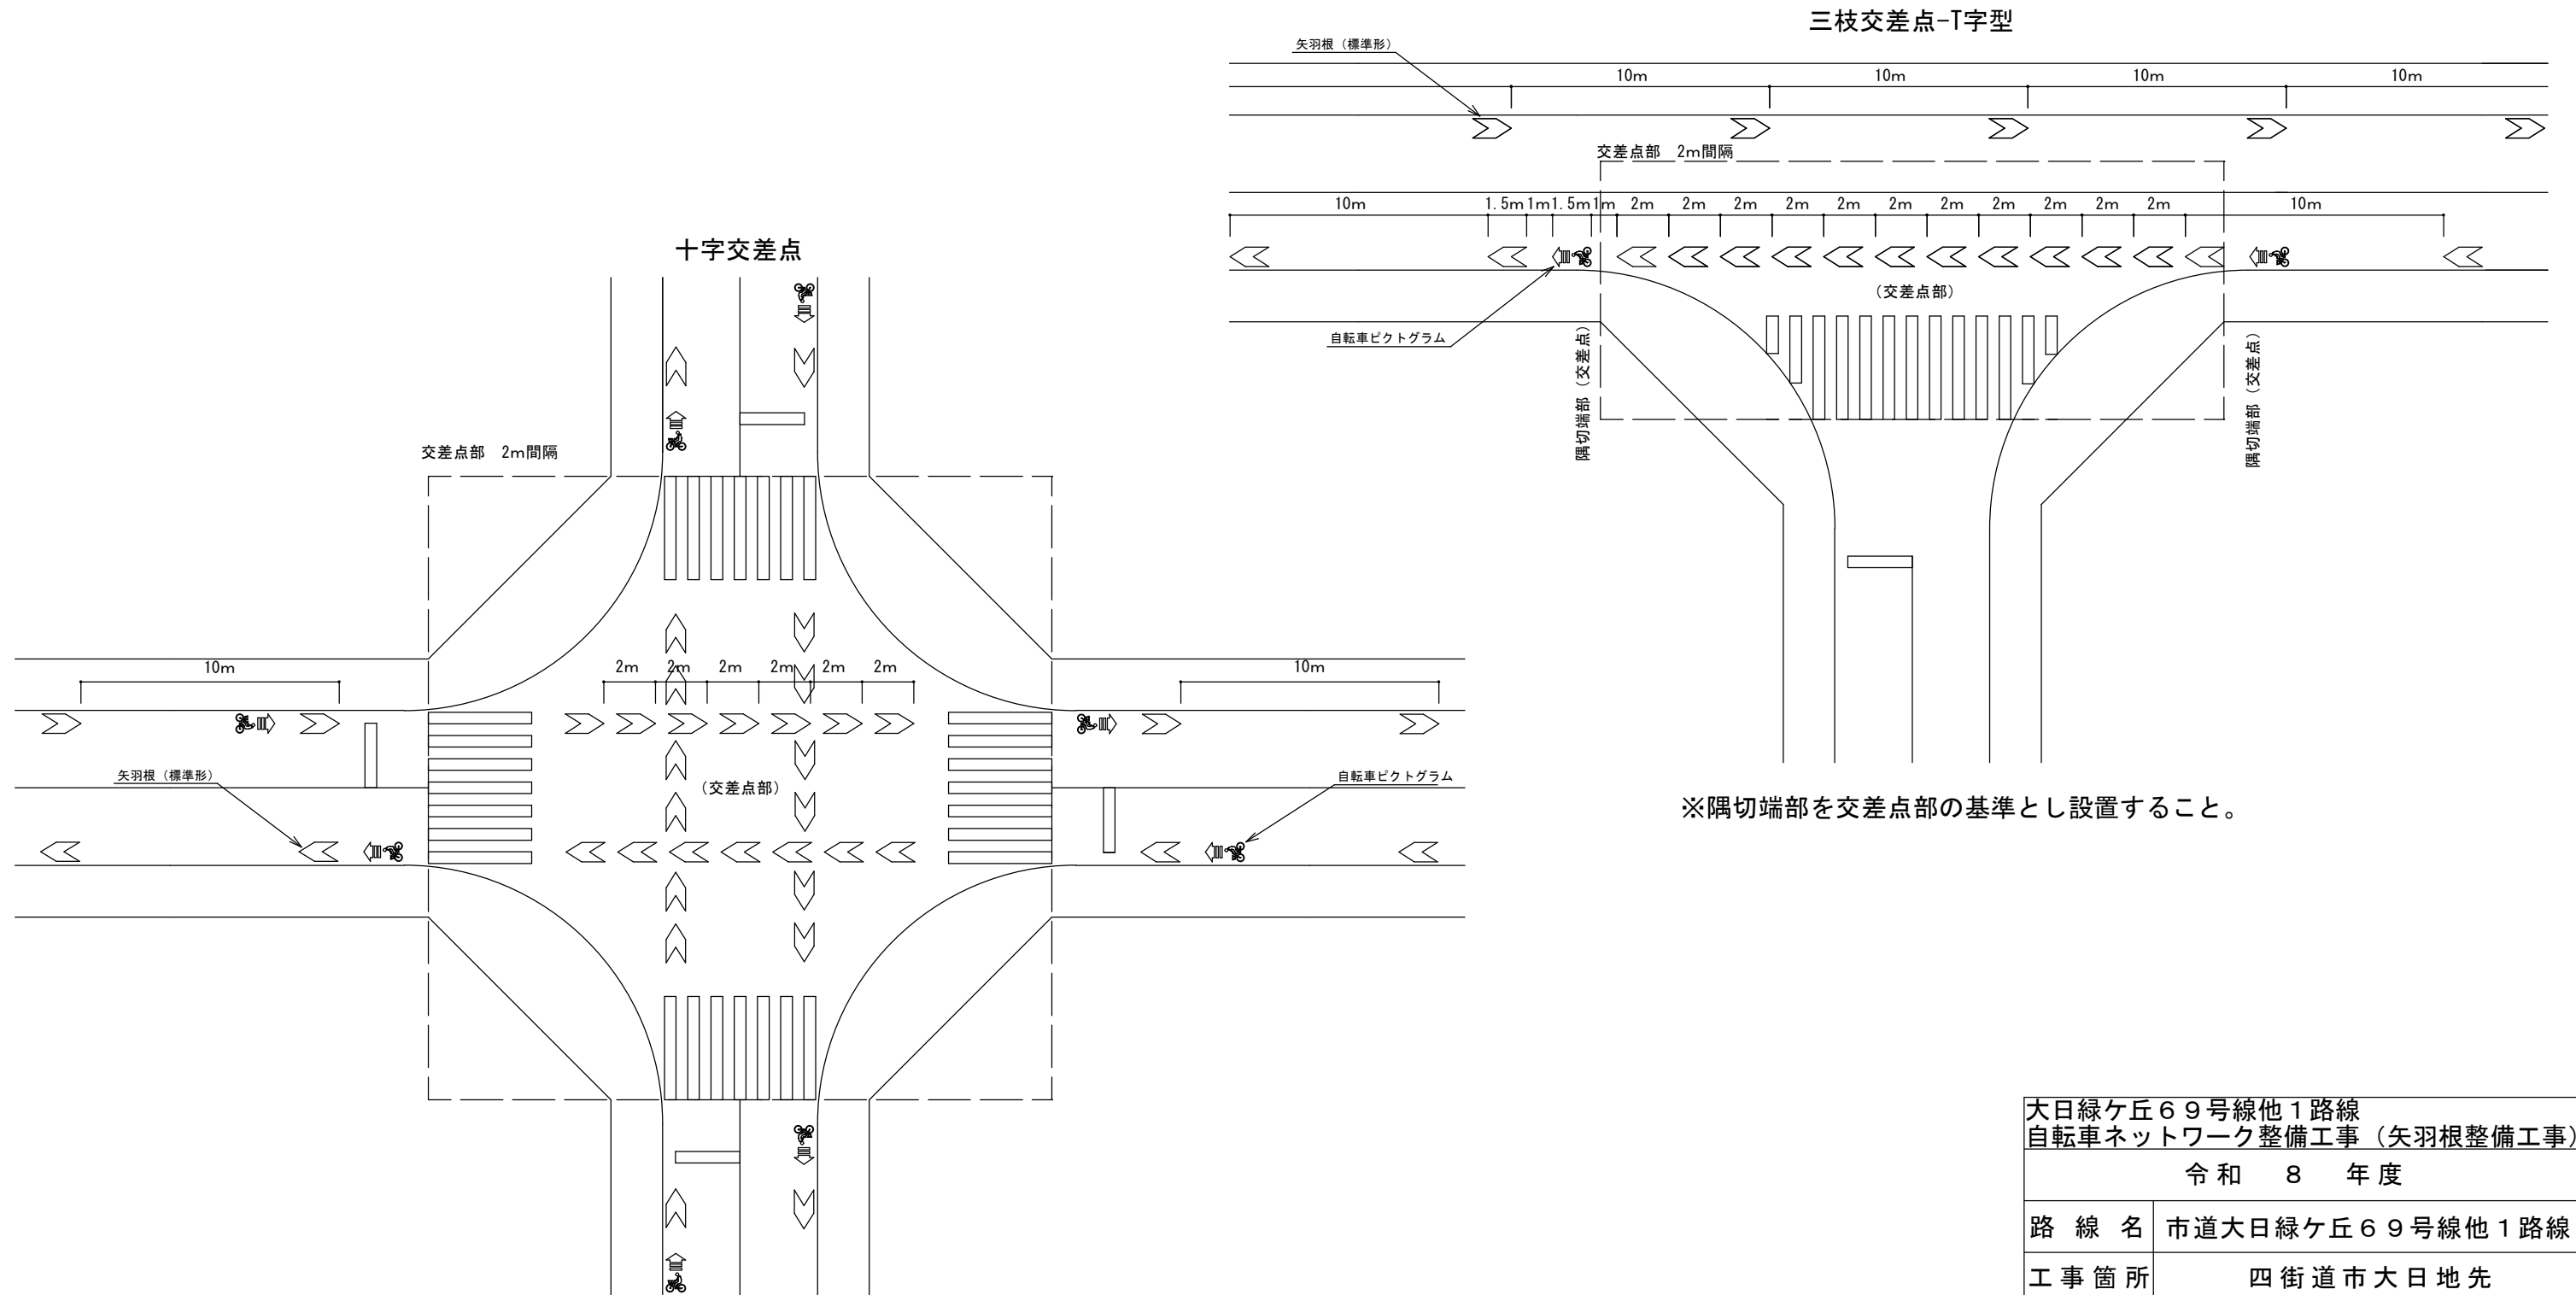


※隅切端部を交差点部の基準とし設置すること。

大日緑ヶ丘69号線他1路線 自転車ネットワーク整備工事（矢羽根整備工事）			
令和 8 年度			
路 線 名	市道大日緑ヶ丘69号線他1路線		
工 事 箇 所	四街道市大日地先		
図 面 種 別	整備計画標準図（４）		
図 面 番 号	全 葉 の 内 第 号		
縮 尺	1:250	内 容 表 示	
課 長		設計者氏名	


整備計画標準図（５）

路面表示：レイアウト図

路面標示レイアウト図 1:250

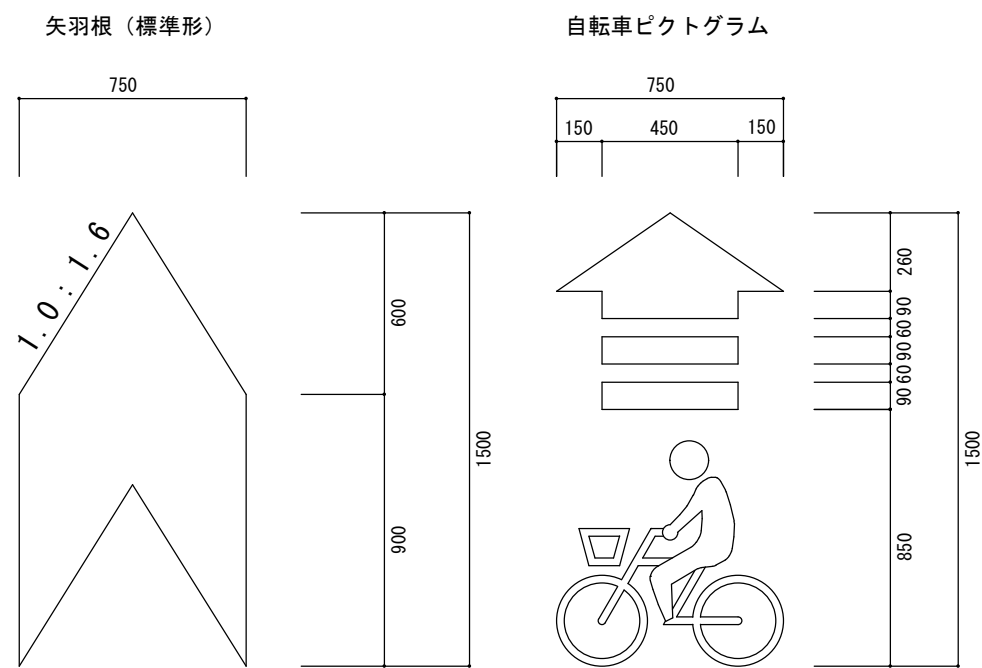

電柱幕レイアウト図 1:100

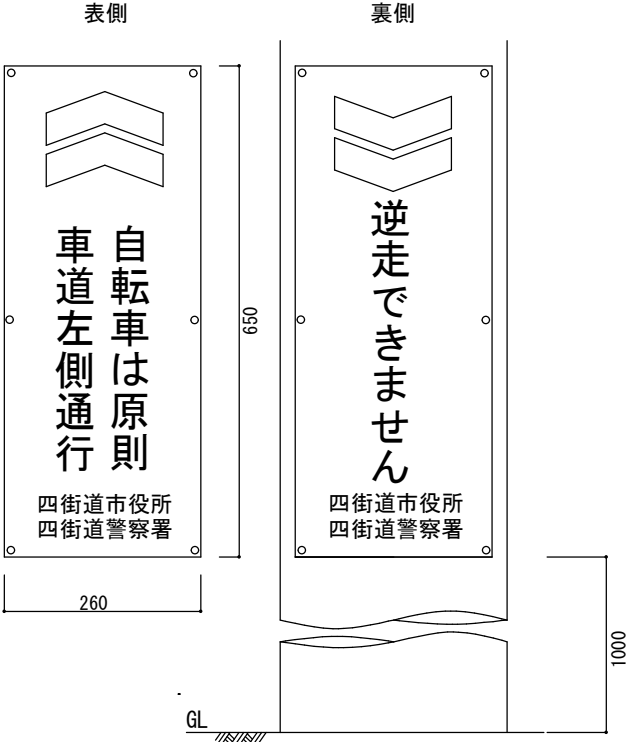

※交差点付近に設置している電柱等に取り付ける。

大日緑ヶ丘6 9号線他 1 路線 自転車ネットワーク整備工事（矢羽根整備工事）			
令和 8 年度			
路 線 名	市道大日緑ヶ丘6 9号線他 1 路線		
工 事 箇 所	四 街 道 市 大 日 地 先		
図 面 種 別	整 備 計 画 標 準 図 （ 5 ）		
図 面 番 号	全 葉 の 内 第 号		
縮 尺	図 示	内 容 表 示	
課 長		設計者氏名	