

令和 8 年度 施行					
市 道 1 3 1 1 号 線 舗 装 修 繕 工 事					
路線河名所		市 道 1 3 1 1 号 線			
工 事 ヶ 所		市 市 市 姉 崎			
図 面 種 別		平 面 図 ・ 標 準 断 面 図			
図 面 番 号		全 2 葉 の うち 1 葉		縮 尺	図 示
部 長	次 長	課 長	課 長 補 佐	係 長	設 計
市 原 市 土 木 部 道 路 維 持 課					


市 原 市
姉 崎
区 画 線 図 S=1:250



区画線工

N=1式

溶融式手動 実線(白) 15cm 厚1.5mm L= 20m
溶融式手動 破線(白) 30cm 厚1.5mm L= 5m
溶融式手動 実線(白) 30cm 厚1.5mm L= 38m
溶融式手動 実線(白) 45cm 厚1.5mm L= 5m
溶融式手動 文字(白) 厚1.5mm L= 58m

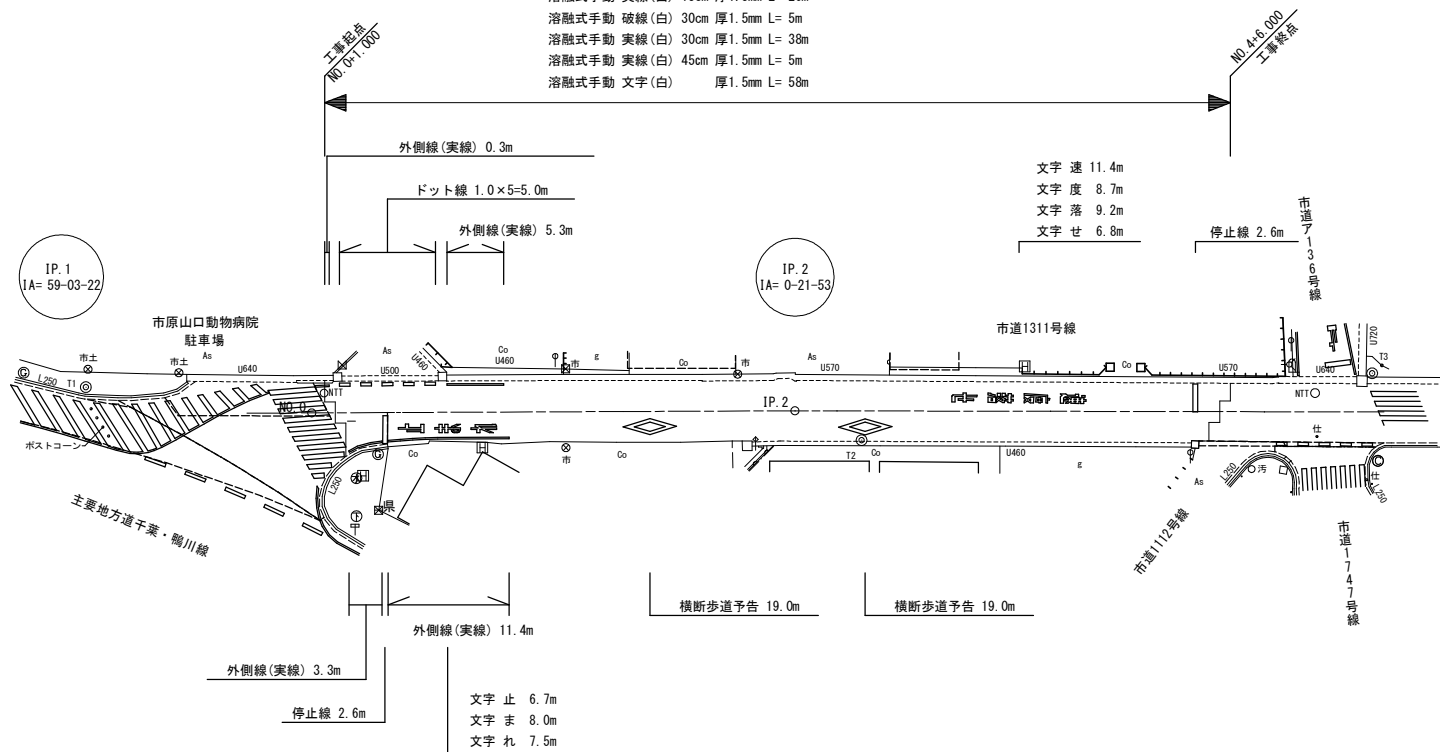

車道外側線 白巾0.15
1.3+5.3+1.3+11.4+21.3
ドット巾0.30
5.0
横断歩道予告 白0.30
19.0x2=38.0
停止線 巾0.45
2.6+2.6=5.2

文字 止
6.7
文字 ま
8.0
文字 れ
7.5
文字 速
11.4
文字 度
8.7
文字 落
9.2
文字 せ
6.8


令和8年度施行					
市道1311号線舗装修繕工事					
路線河海名	市道1311号線				
工事ヶ所	市原市姉崎				
図面種別	区画線図				
図面番号	全2葉のうち2葉	図 式	1:250		
部長	次 長	課 長	課長補佐	係 長	設 計
市原市土木部道路維持課					