



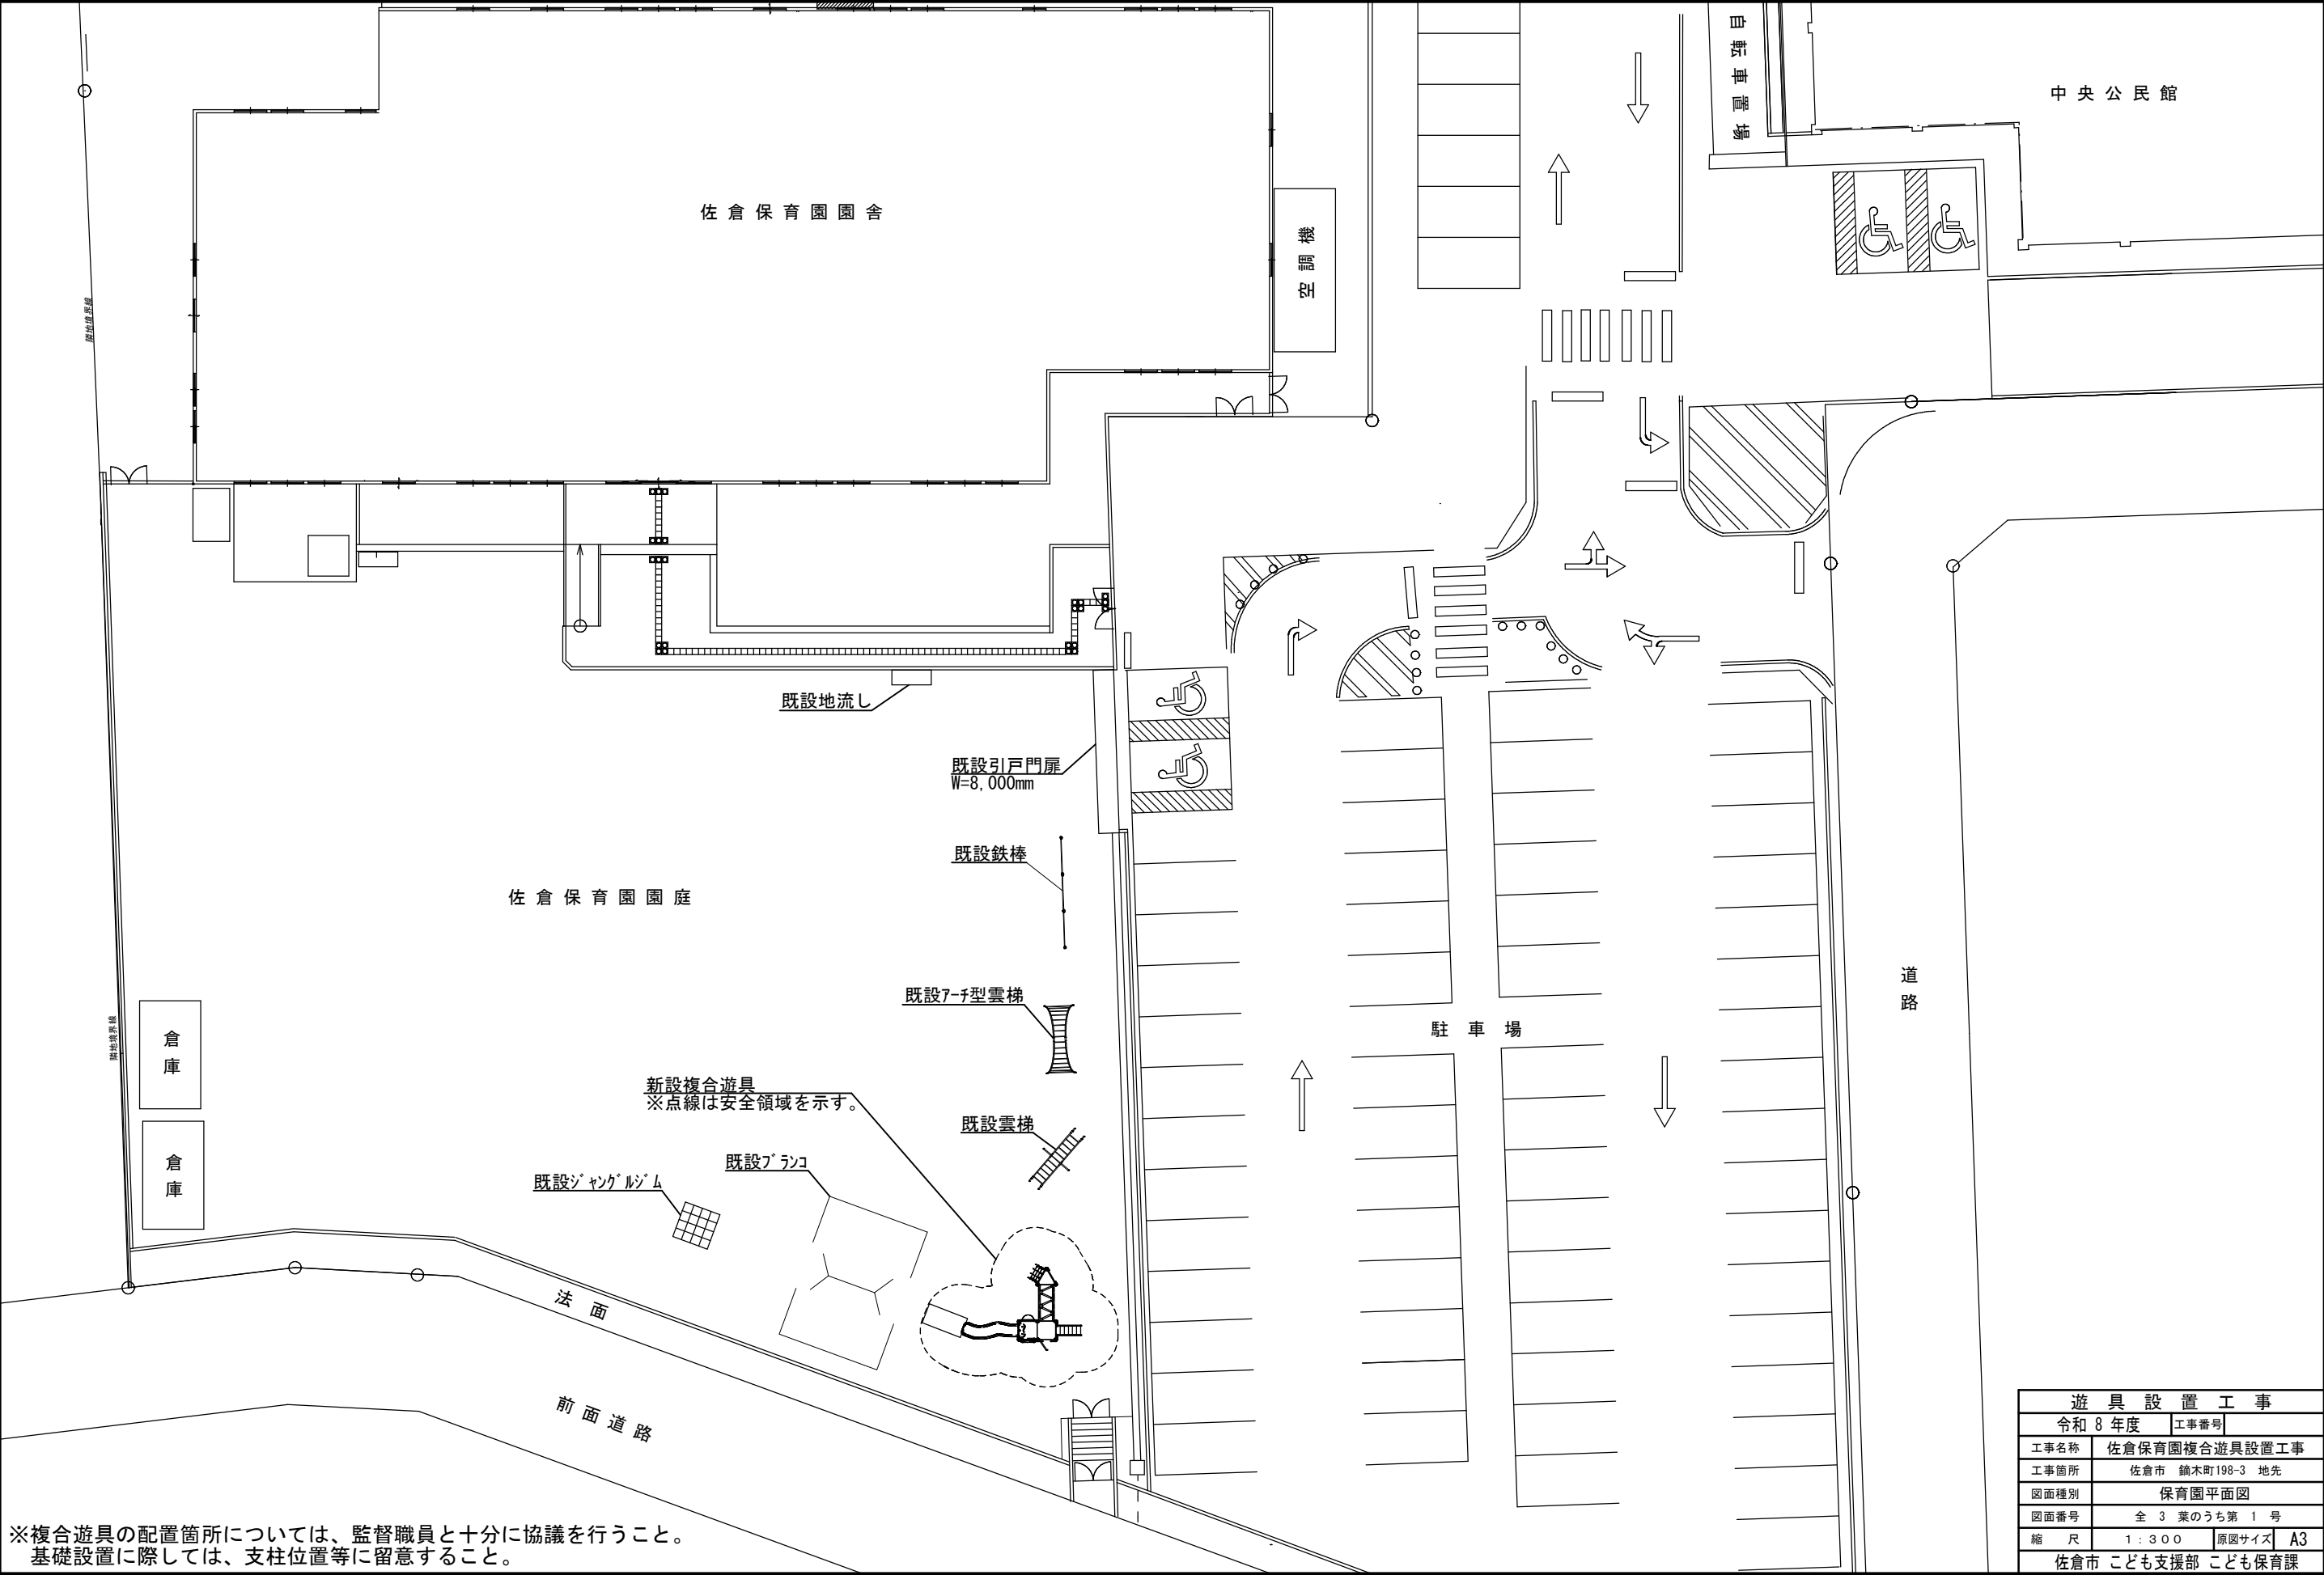

※複合遊具の配置箇所については、監督職員と十分に協議を行うこと。
基礎設置に際しては、支柱位置等に留意すること。

遊 具 設 置 工 事			
令和 8 年度		工事番号	
工事名称	佐倉保育園複合遊具設置工事		
工事箇所	佐倉市 錦木町198-3 地先		
図面種別	保育園平面図		
図面番号	全 3 葉のうち第 1 号		
縮 尺	1 : 3 0 0	原図サイズ	A3
佐倉市 こども支援部 こども保育課			

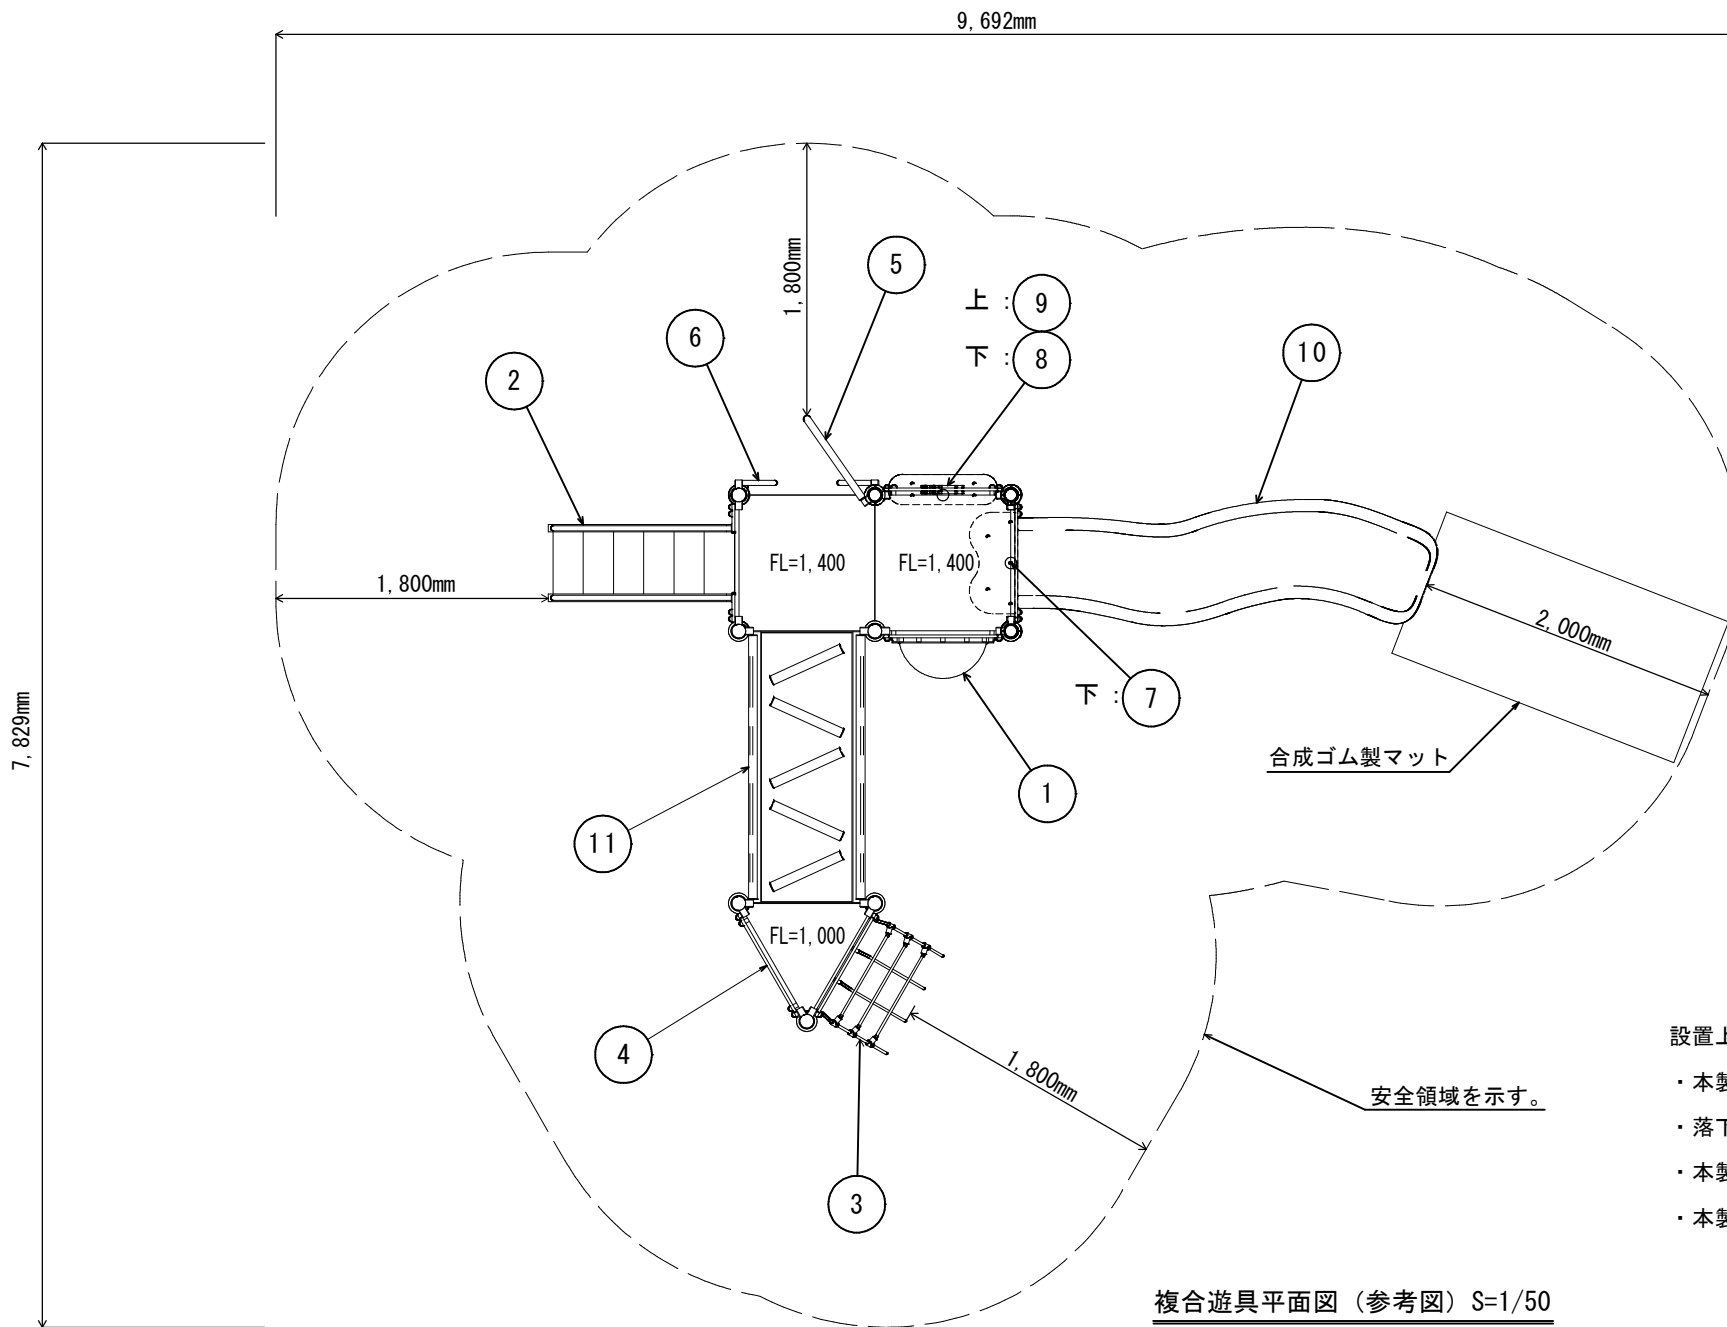


複合遊具平面図（参考図）S=1/50

NO	仕 様	数量
-	支柱：φ89.1アルミ押出形材 アルマイト仕上	-
-	クランプ金具：アルミ合金鋳物 合成樹脂塗装	-
-	三角デッキ：t2.3パンチング鋼板ノンスリップコーティング	-
-	四角デッキ：t3.2パンチング鋼板ノンスリップコーティング	-
①	t19HPEパネル、ポリカーボネイト成型品	1
②	t2.3鋼板 ハイジンク 合成樹脂塗装、φ34鋼管 電気亜鉛メッキ 合成樹脂塗装、t19HPEパネル	1
③	φ16ザイルロープ、t19HPEパネル	1
④	t19HPEパネル	1
⑤	φ48.6ステンレス鋼管	1
⑥	φ34／φ21.7鋼管 電気亜鉛メッキ 合成樹脂塗装	1
⑦	t19HPEパネル	1
⑧	t19HPEパネル	1
⑨	t19HPEパネル	1
⑩	ポリエチレン成型品、t19HPEパネル	1
⑪	50x30角鋼管 溶融亜鉛メッキ 合成樹脂塗装、t19HPEパネル t3.2鋼板 ノンスリップコーティング、熱可塑性エラストマー成型品	1


設置上の注意

- ・本製品の専有スペースとしての安全領域を確保すること。
- ・落下等による危険を最少にするために安全領域内の設置面は適切な衝撃吸収性を有するものとする。
- ・本製品はJPFA-SP-S:2024に準拠した製品とすること。
- ・本製品は（一社）日本公園施設業協会の団体加入する公園施設団体賠償責任保険制度を適用したものとする。


安全領域を示す。

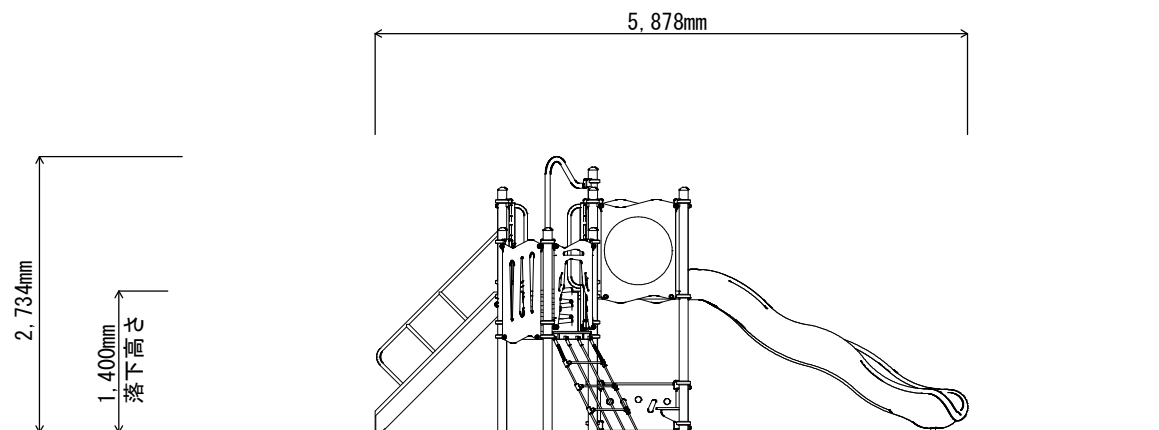



複合遊具立面図（参考図）S=1/75

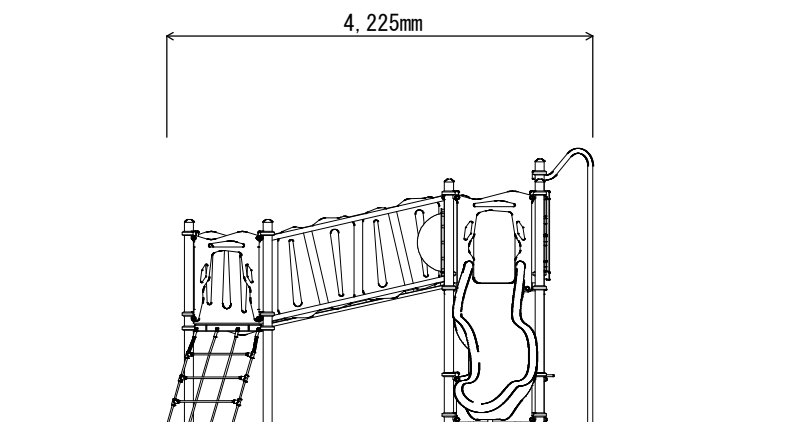





遊 具 設 置 工 事			
令和 8 年度		工事番号	
工事名称	佐倉保育園複合遊具設置工事		
工事箇所	佐倉市 錦木町198-3 地先		
図面種別	複合遊具平面図・立面図（参考図）		
図面番号	全 3 葉のうち第 2 号		
縮 尺	図 示	原図サイズ	A3
佐倉市 こども支援部 こども保育課			

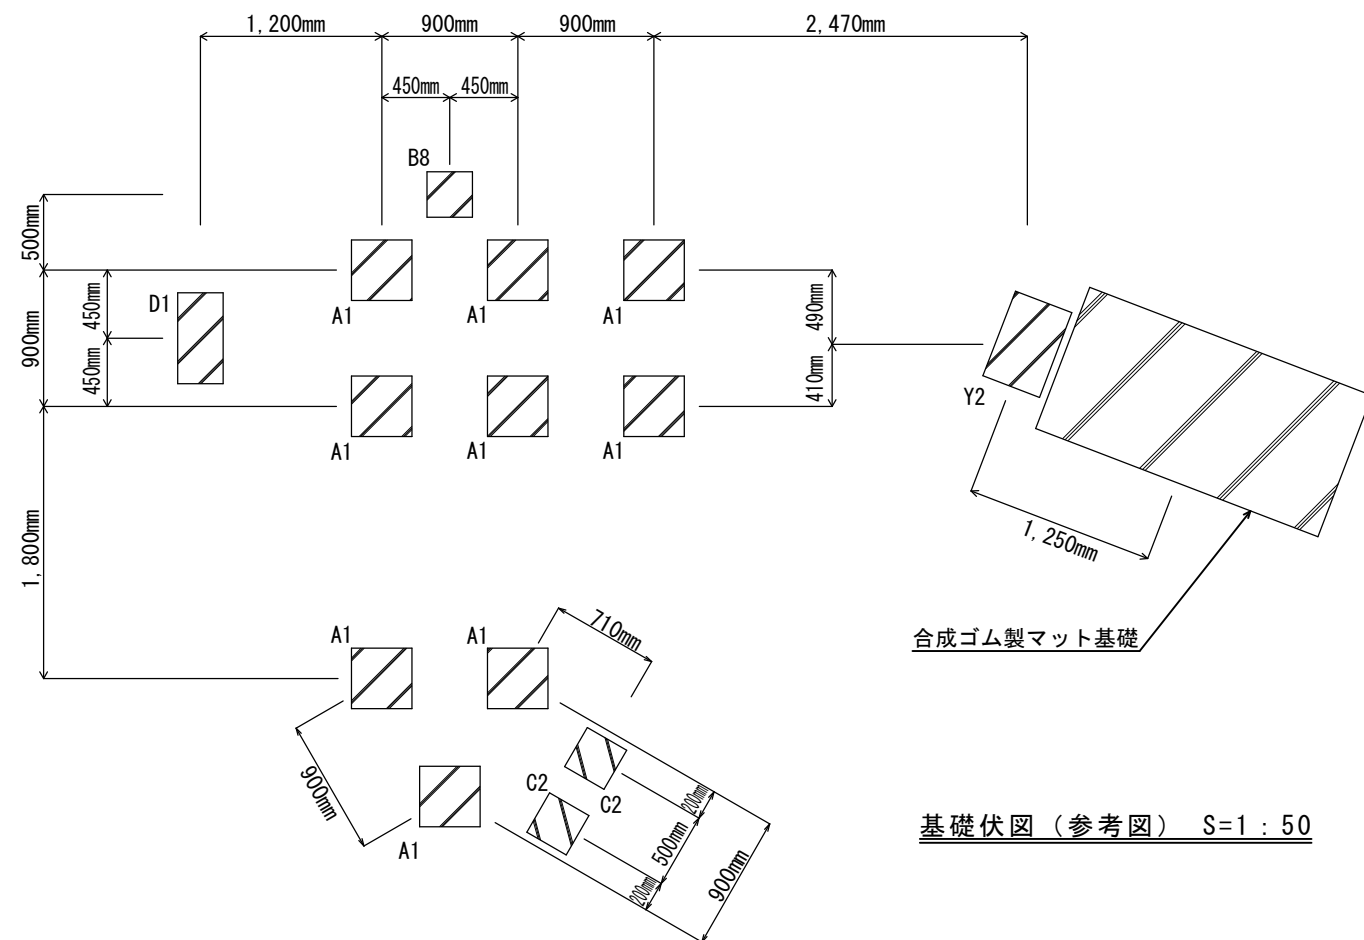

基礎伏図（参考図） S=1：50

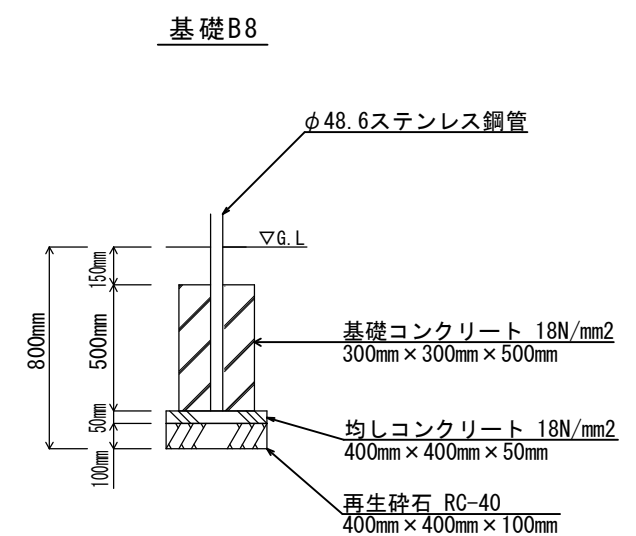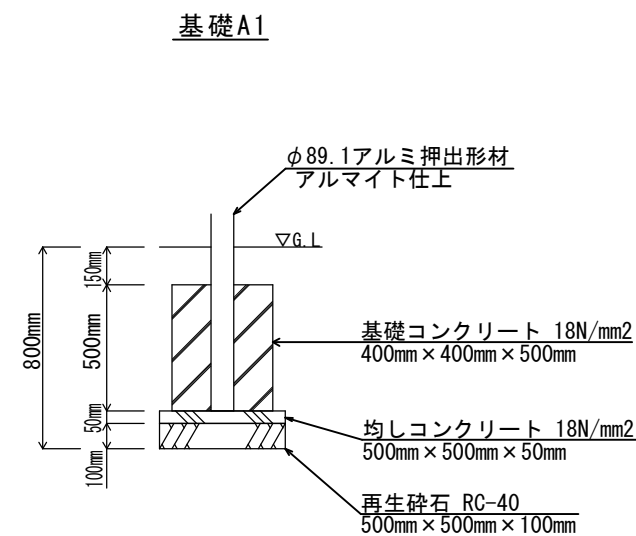

基礎詳細図（参考図） S=1：30

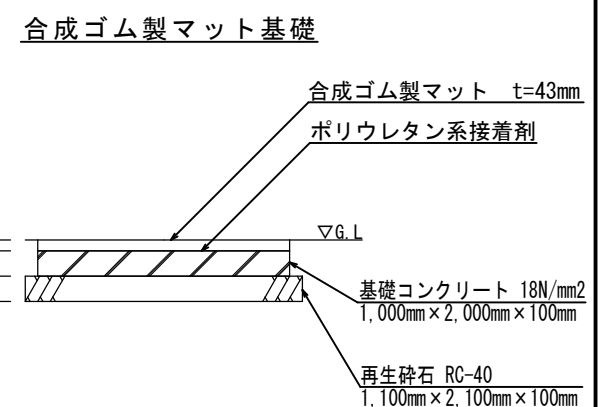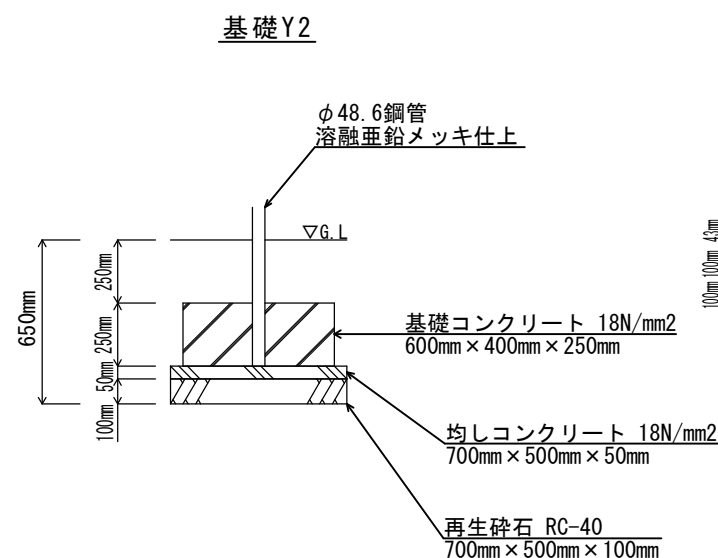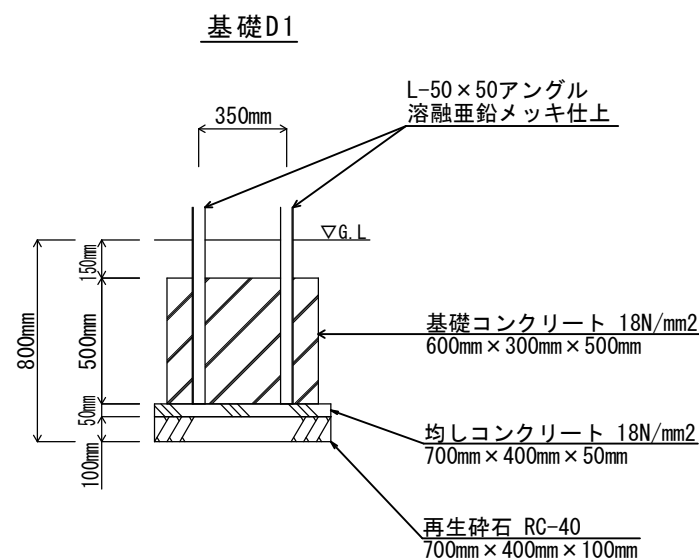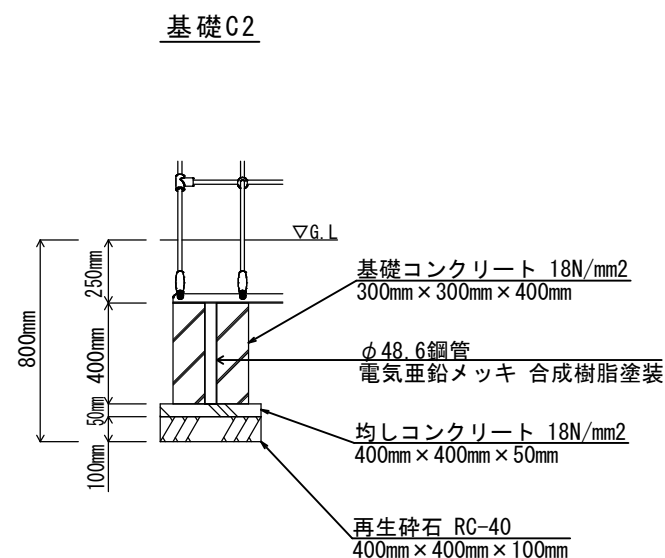

※基礎Y2施工は現場打ちとしスリーブ
抜きを行わないこと。

基礎詳細図（参考図） S=1：30

遊 具 設 置 工 事			
令和 8 年度		工事番号	
工事名称	佐倉保育園複合遊具設置工事		
工事箇所	佐倉市 錦木町198-3 地先		
図面種別	基礎伏図・基礎詳細図（参考図）		
図面番号	全 3 葉のうち第 3 号		
縮 尺	図 示	原図サイズ	A3
佐倉市 こども支援部 こども保育課			