



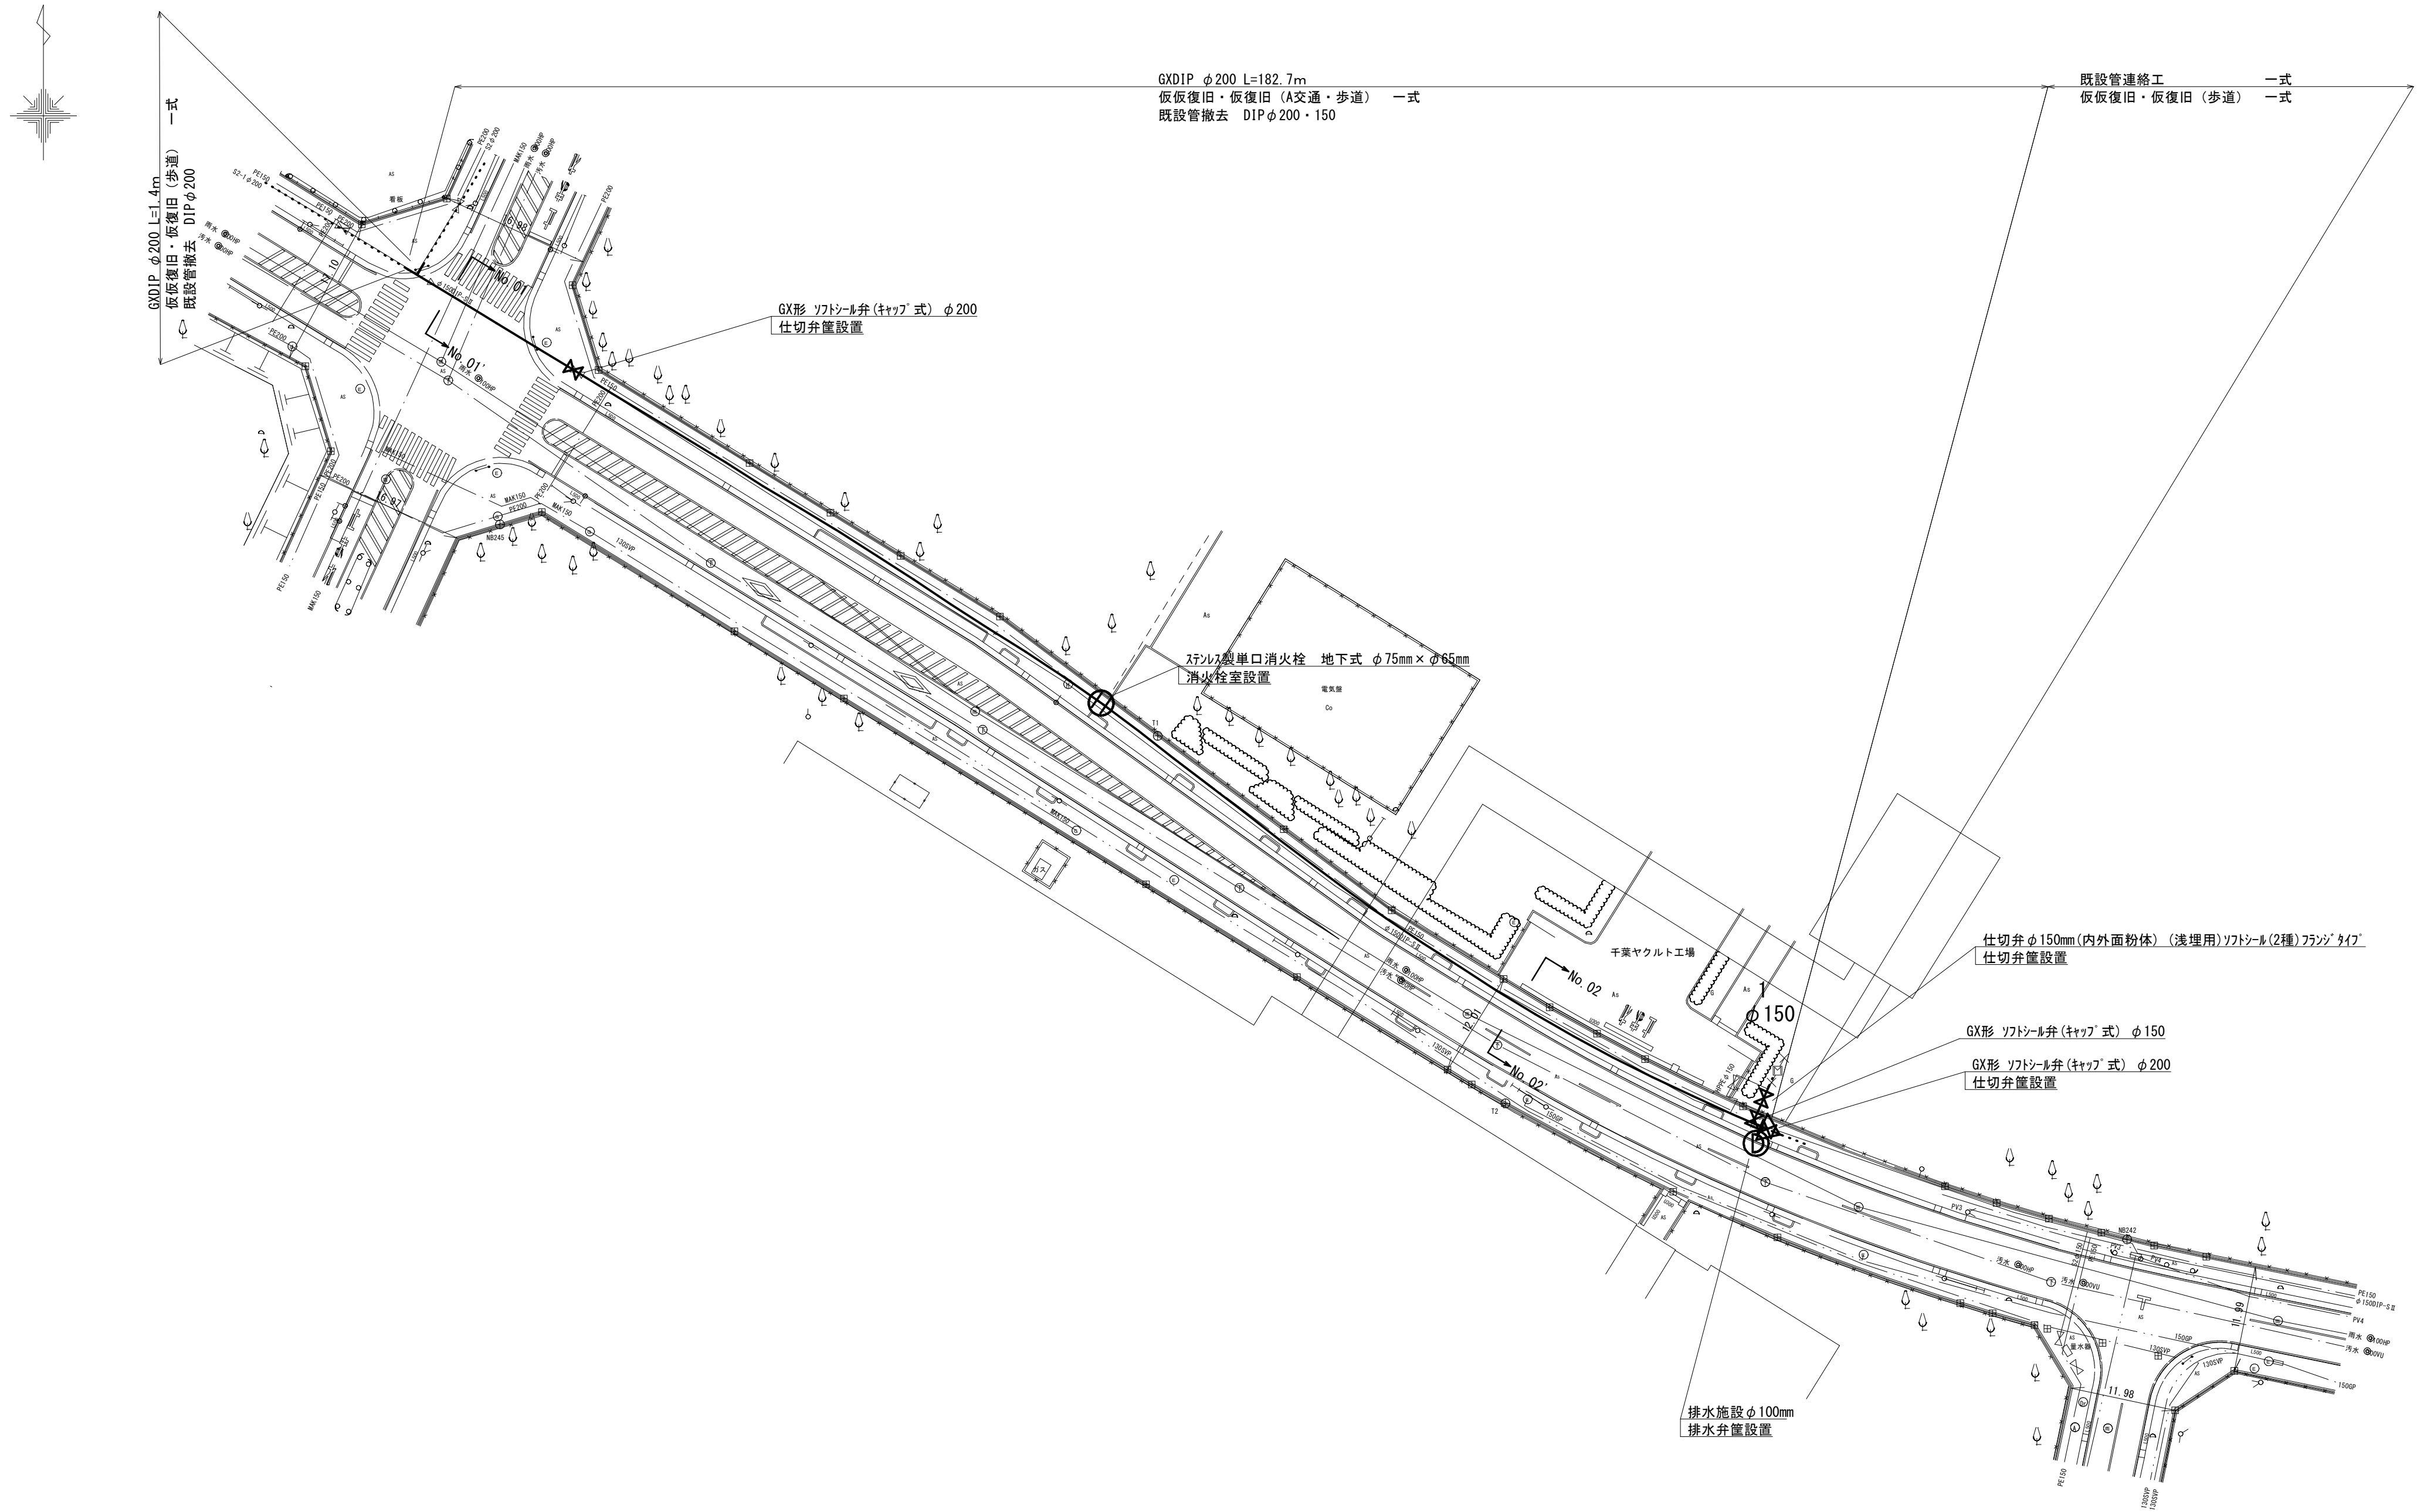


工事延長 L=184.1m

- | | | |
|---------------|------------|-----------|
| 1. 配水管布設工 | GXDIP φ200 | L=184.1m |
| 2. 仕切弁設置工 | φ200 | N=2基 |
| | φ100 | N=1基（排水弁） |
| 3. 消火栓設置工 | | N=1基 |
| 4. 給水切替工 | | N=1箇所 |
| 5. 仮設配管工・仮給水工 | | 一式 |
| 6. 既設管撤去工・試掘工 | | 一式 |
| 7. 通水試験工・区画線工 | | 一式 |


No. 01-No. 01'

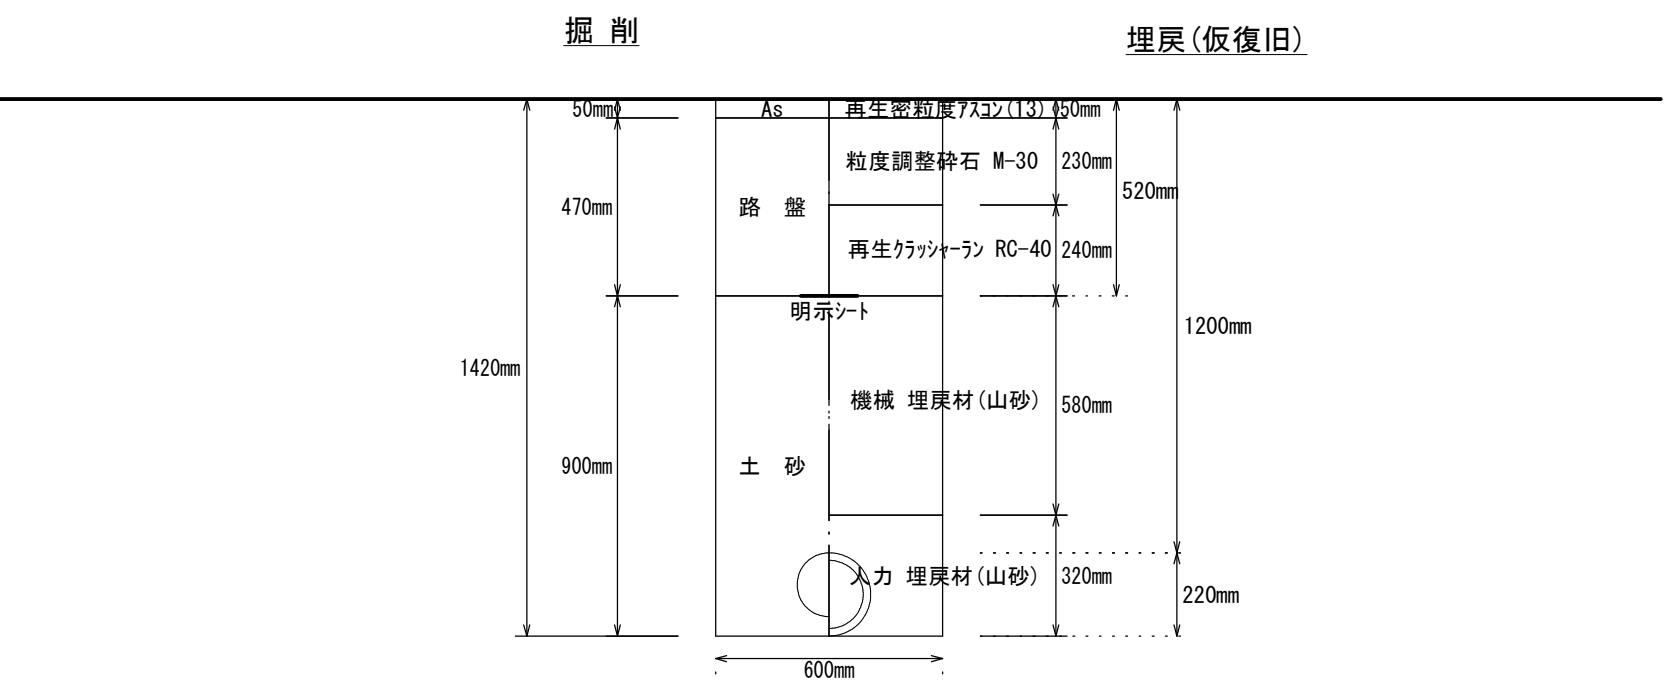


No. 02-No. 02'

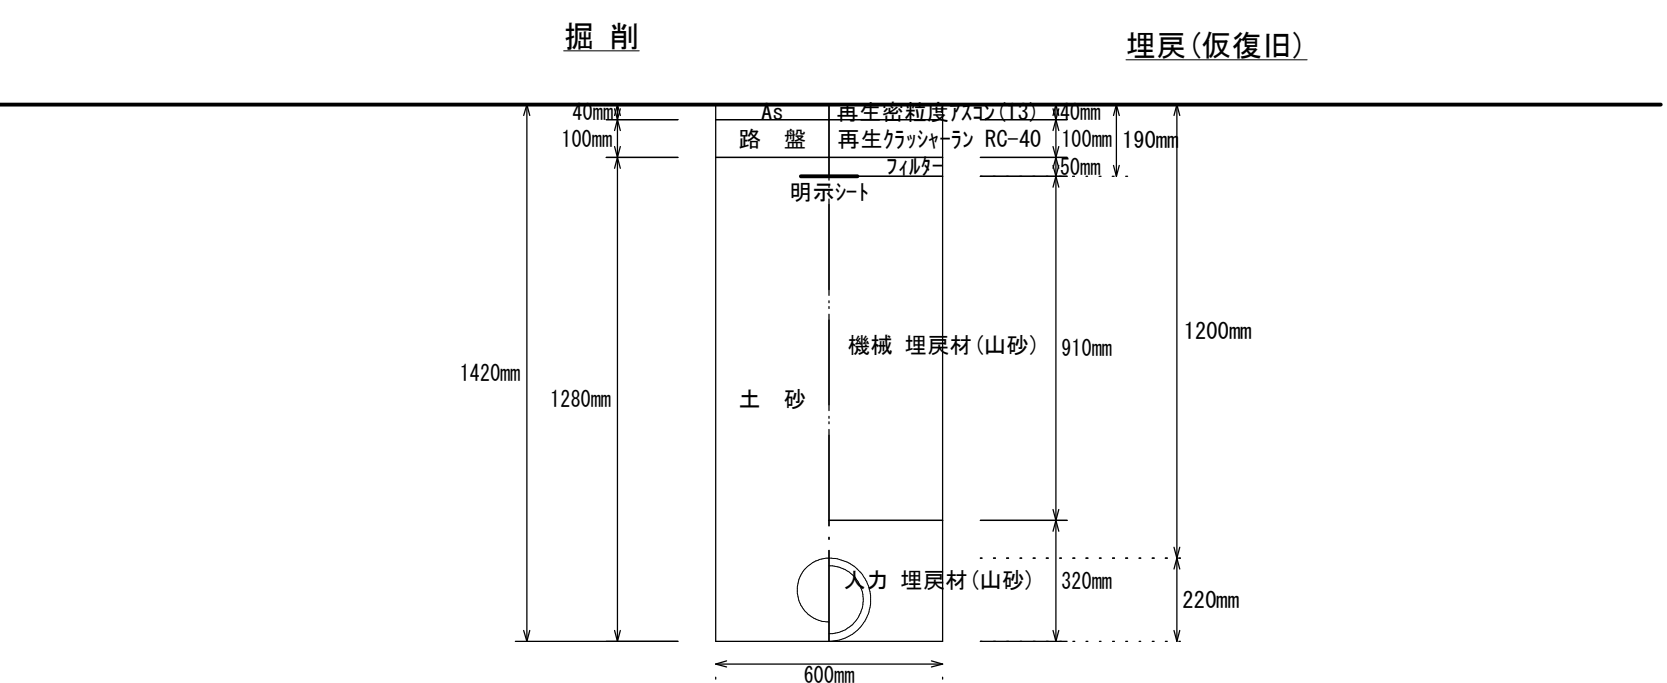

案内図 S=1/10,000

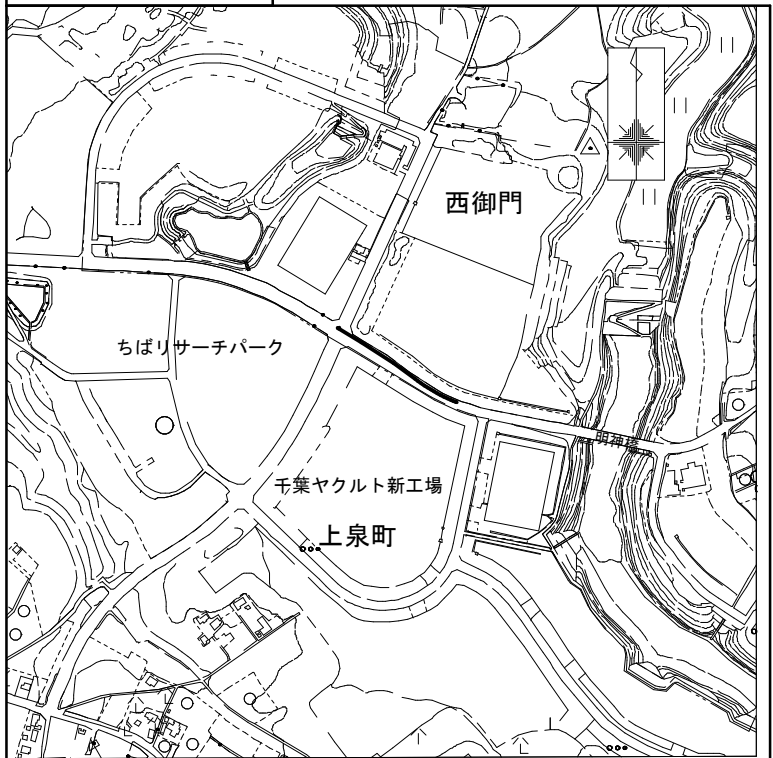

改良工事			
令和08年度		工事番号	
工 事 名	26改水-04西御門地先水道管更新工事		
工事箇所	佐倉市西御門地先		
図面種別	平面図・断面図・案内図		
図面番号	全 3 葉の内 第 1 号		
縮 尺	図示	内容表示	
佐倉市上下水道部			

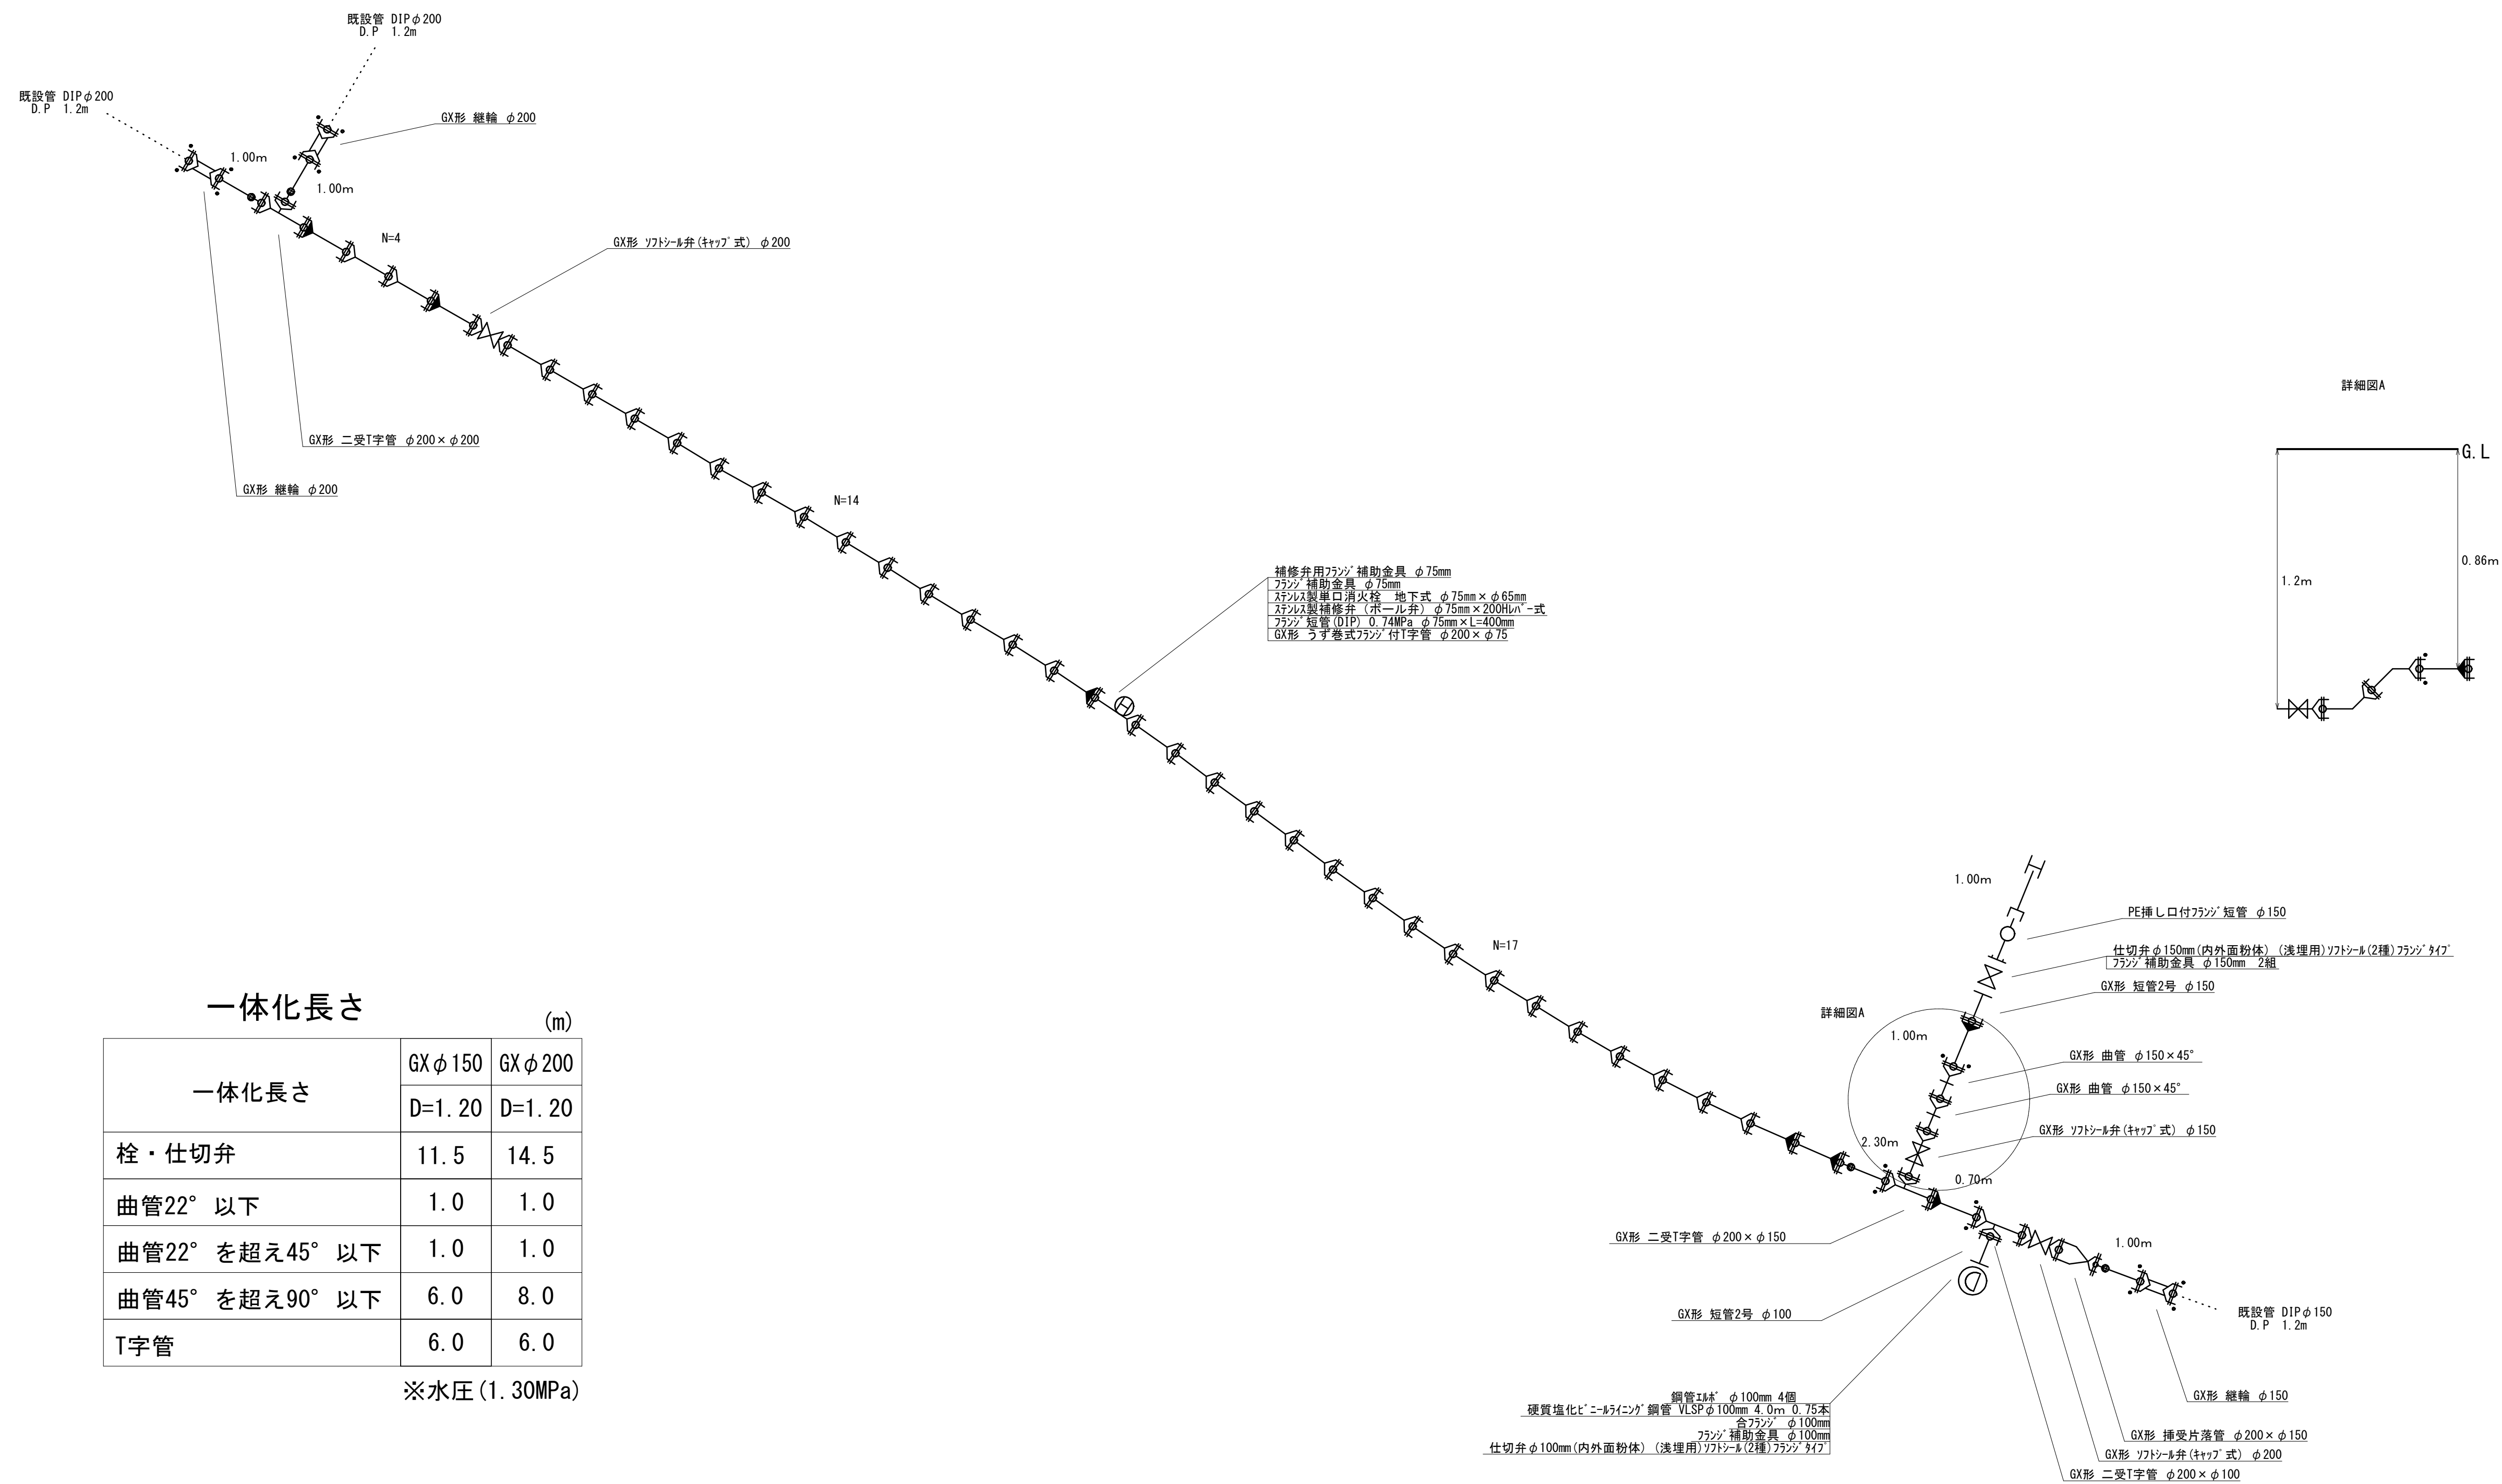

一体化長さ		(m)
一体化長さ	GX φ 150	GX φ 200
	D=1. 20	D=1. 20
栓・仕切弁	11. 5	14. 5
曲管22° 以下	1. 0	1. 0
曲管22° を超え45° 以下	1. 0	1. 0
曲管45° を超え90° 以下	6. 0	8. 0
T字管	6. 0	6. 0

※水压(1.30MPa)

改良工事			
令和08年度		工事番号	
工 事 名	26改水-04西御門地先水道管更新工事		
工事箇所	佐倉市西御門地先		
図面種別	配管詳細図（参考図）		
図面番号	全 3 葉の内 第 2 号		
縮 尺	図示	内容表示	
佐倉市上下水道部			

