



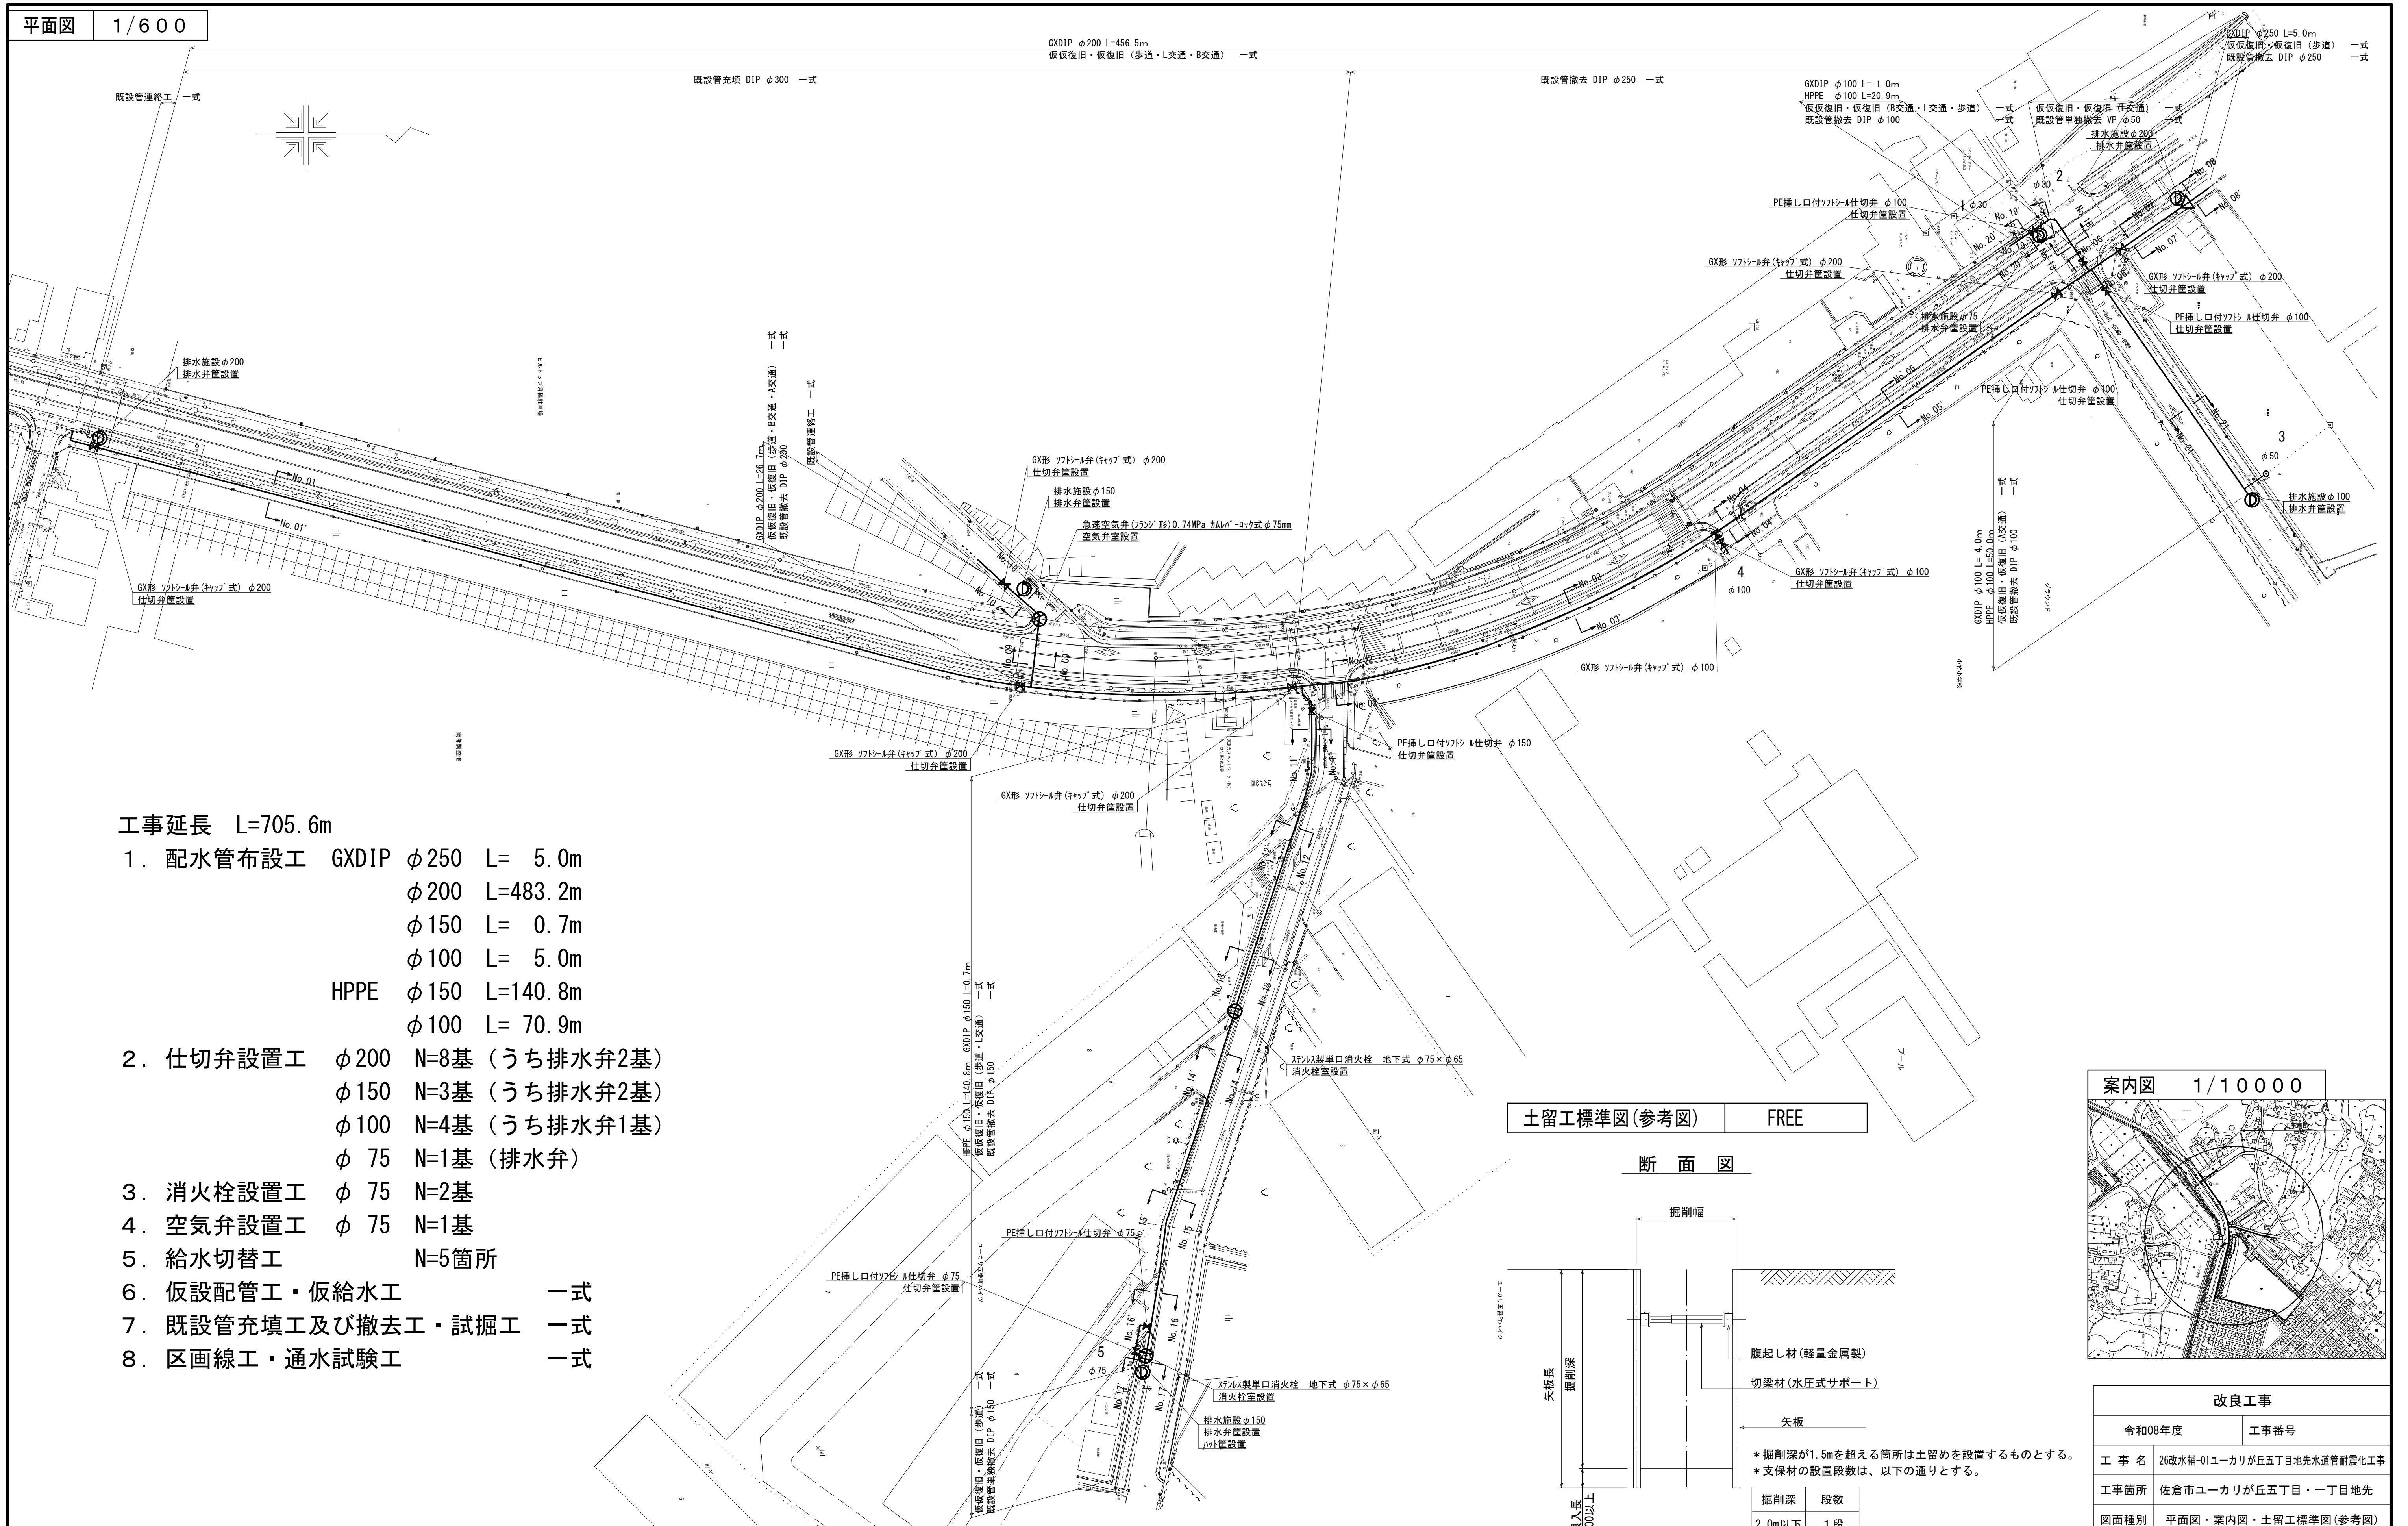


土留工標準図(参考図)	FREE
-------------	------







断面図

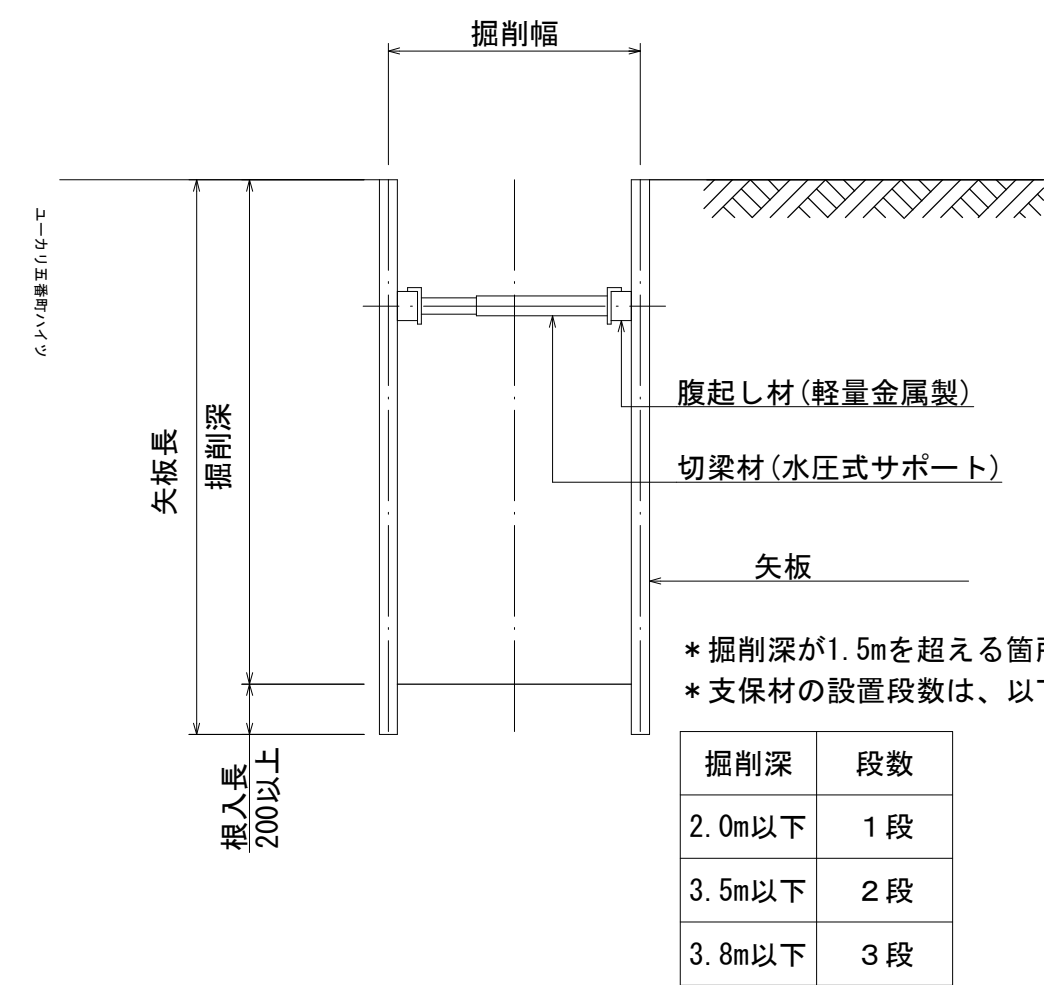

案内図 1 / 1 0 0 0 0

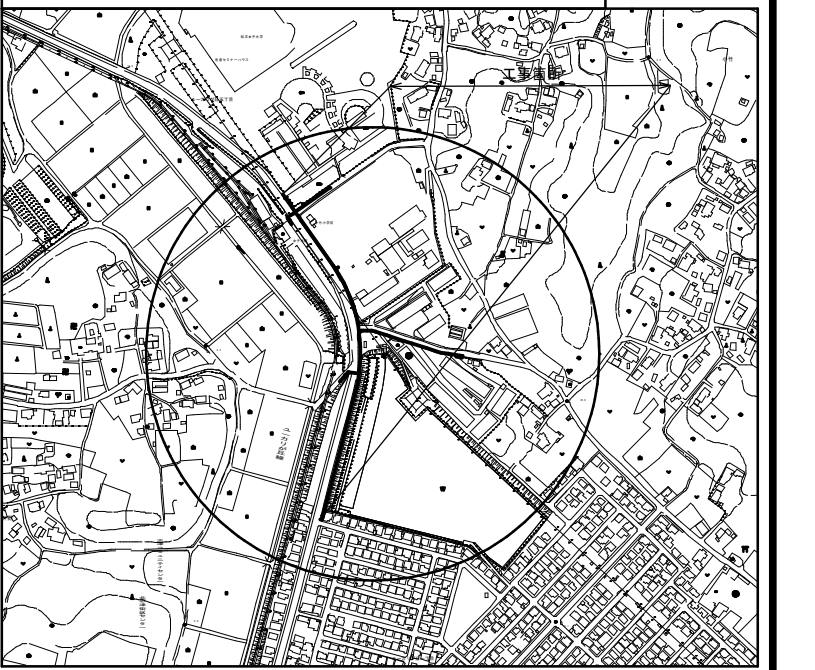


改良工事			
令和08年度		工事番号	
工 事 名	26改水補-01ユ-カリが丘5丁目地先水道管耐震化工事		
工事箇所	佐倉市ユ-カリが丘5丁目・1丁目地先		
図面種別	平面図・案内図・土留工標準図(参考図)		
図面番号	全 6 葉の内第 1 号		
縮 尺	図示	内容表示	
佐倉市上下水道部			

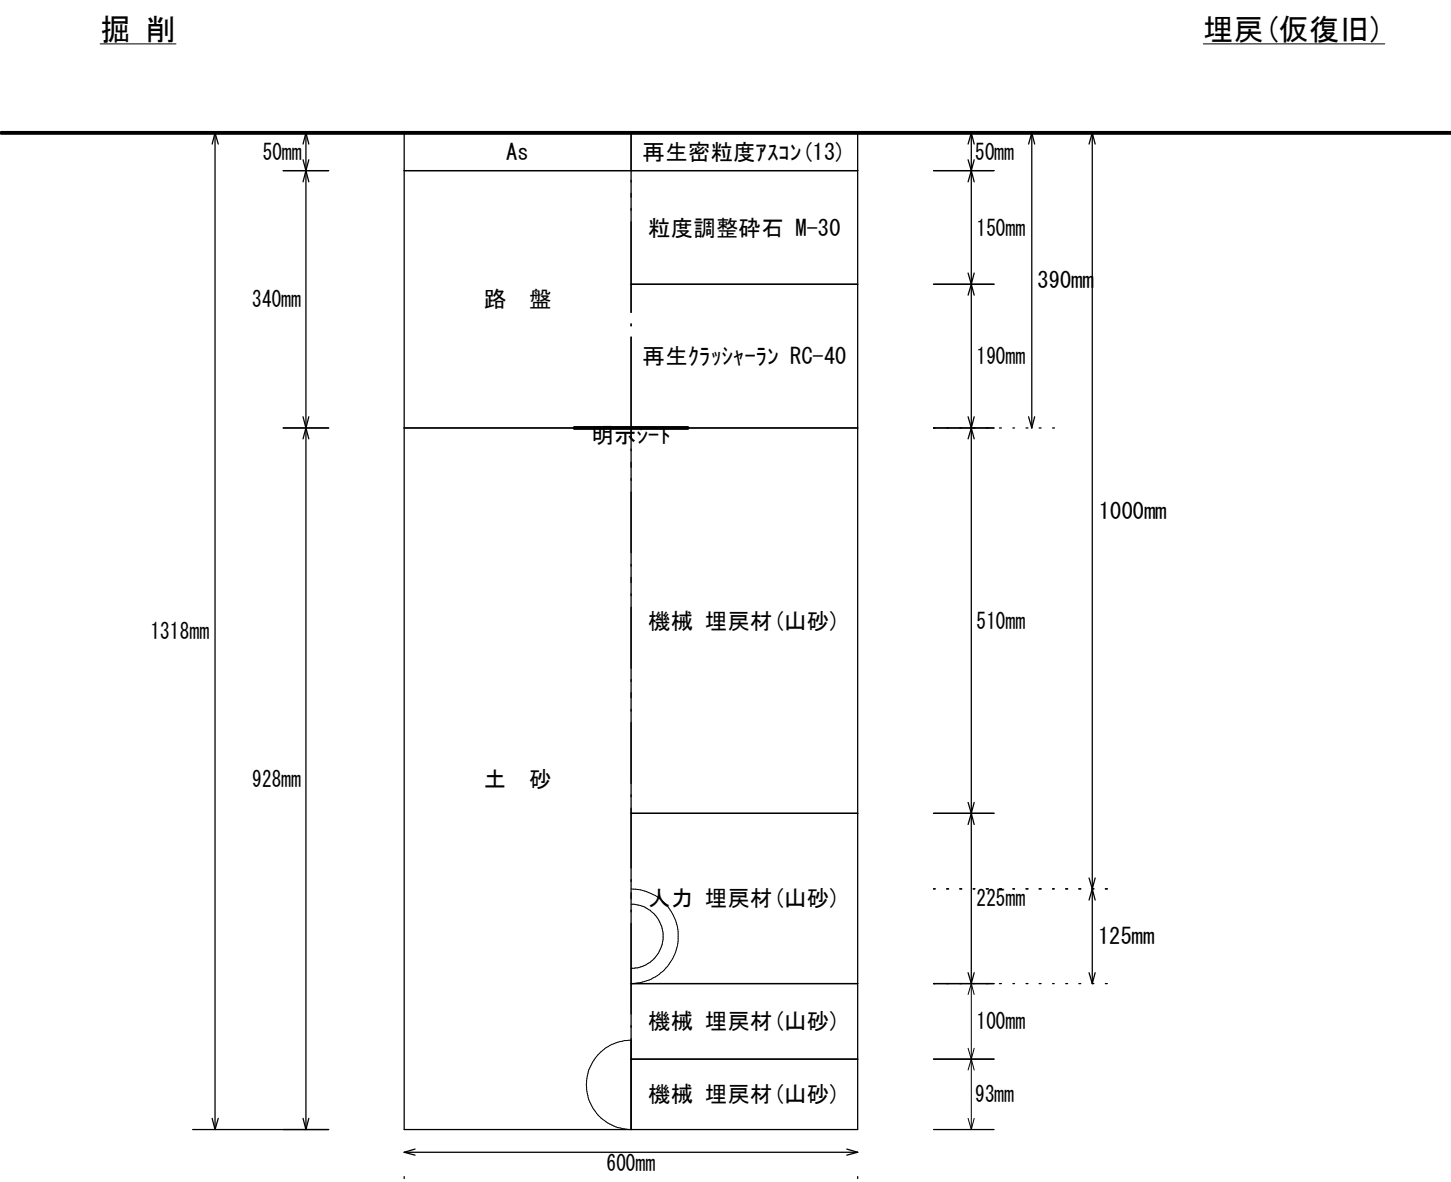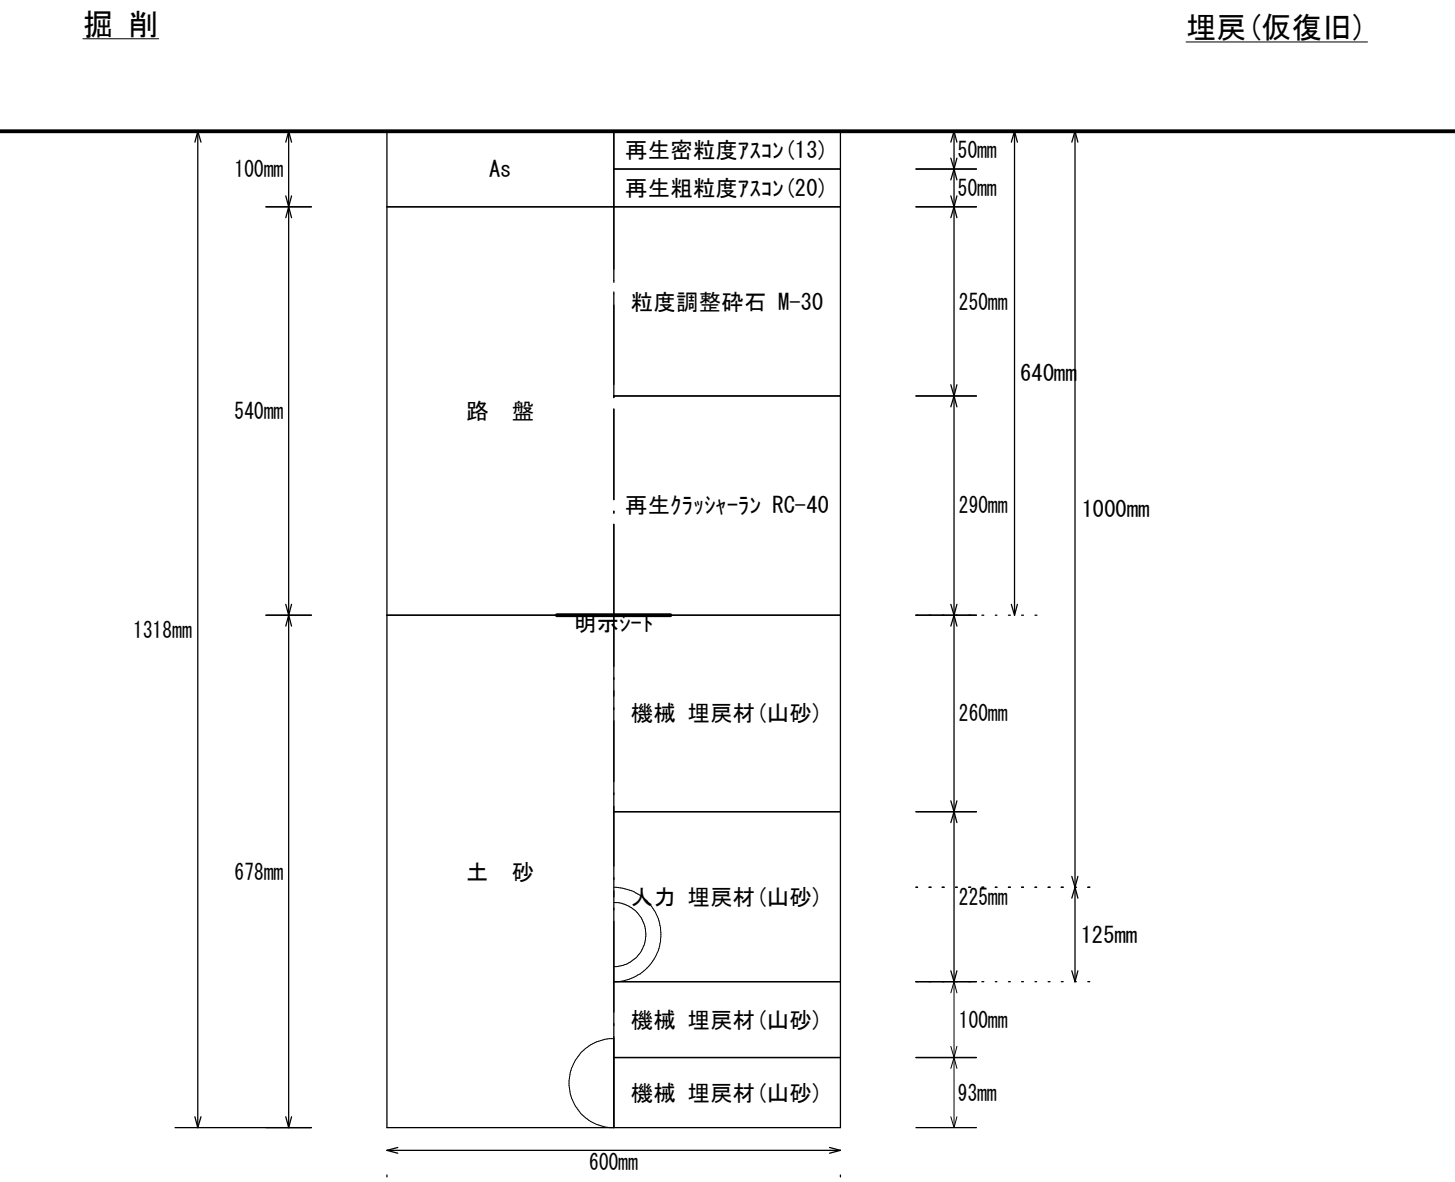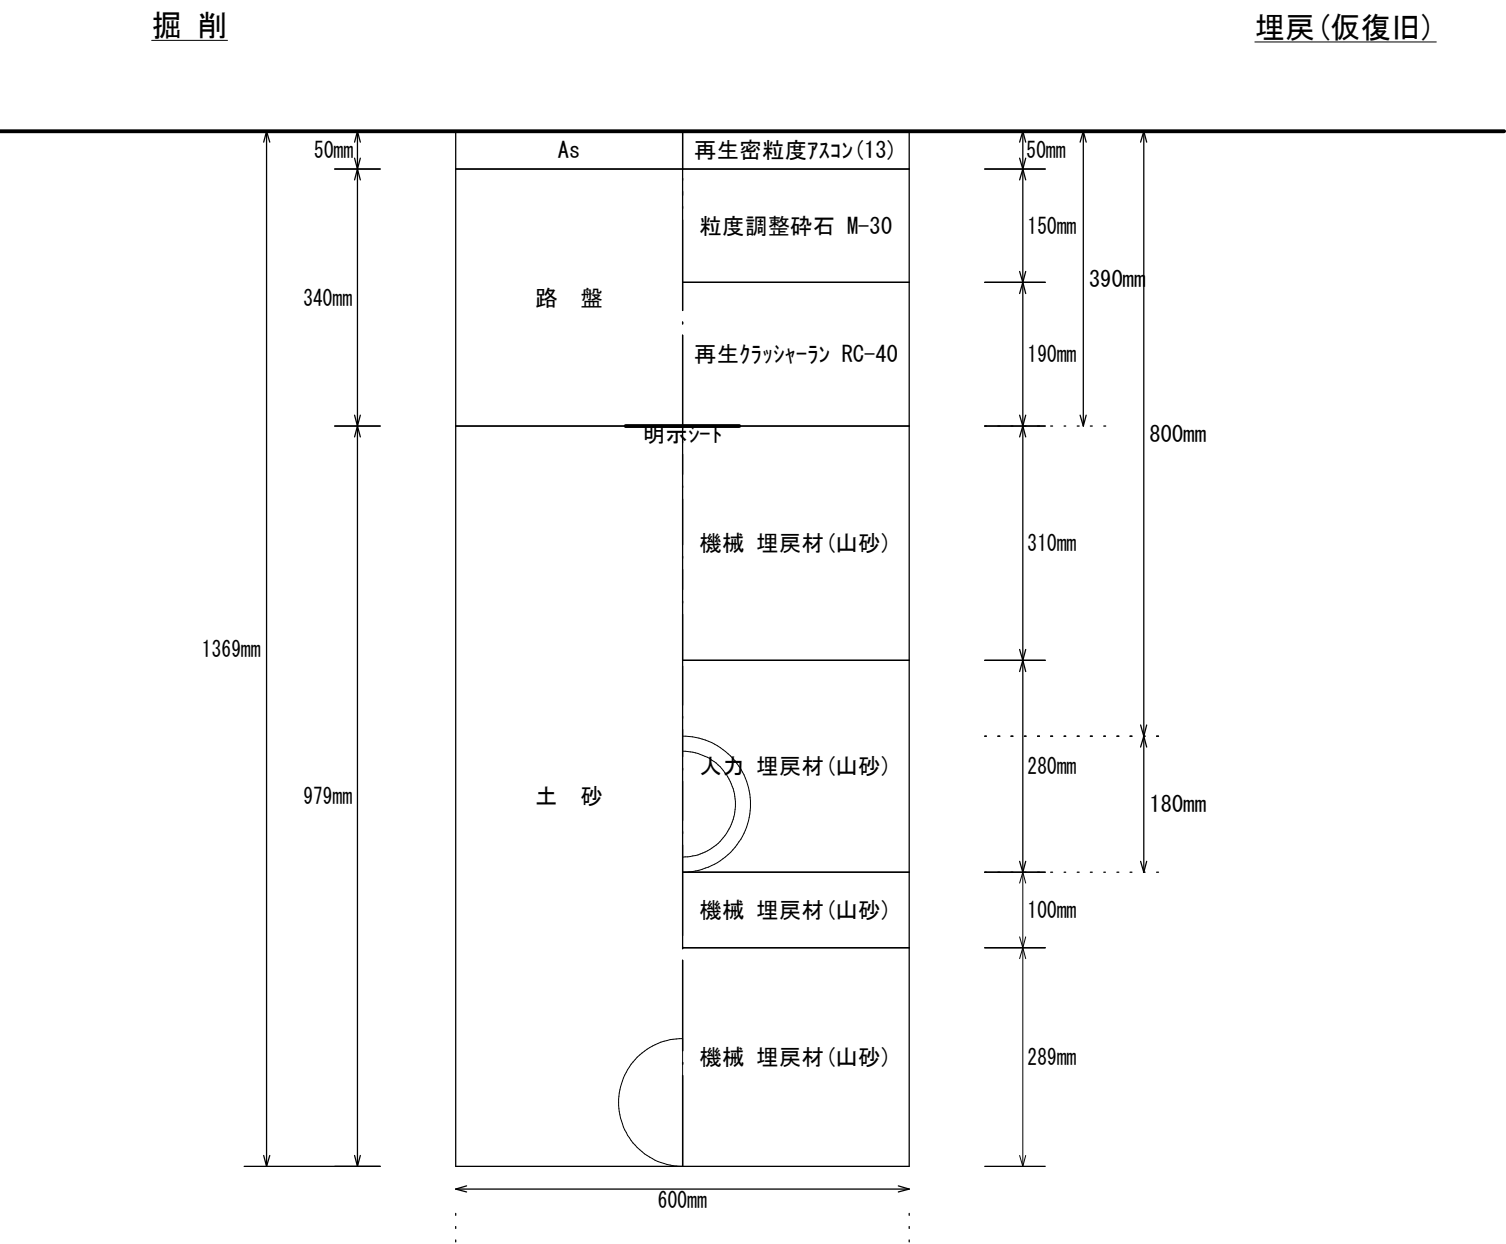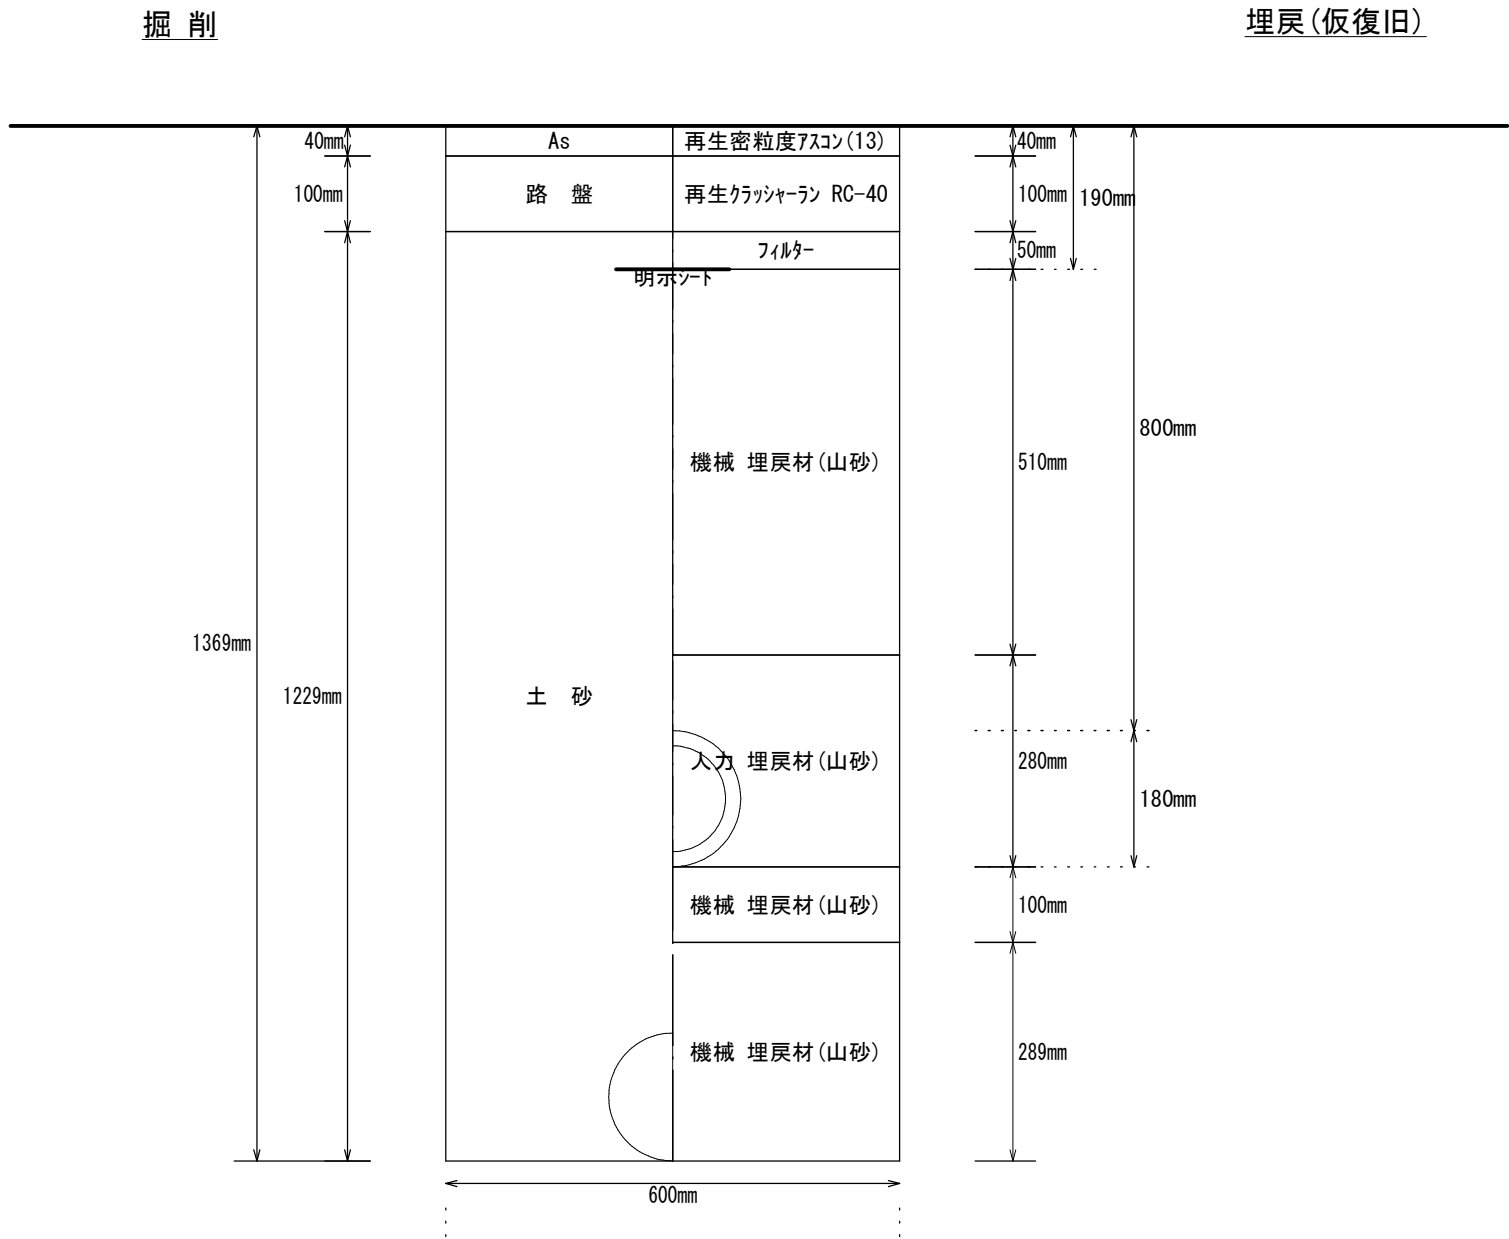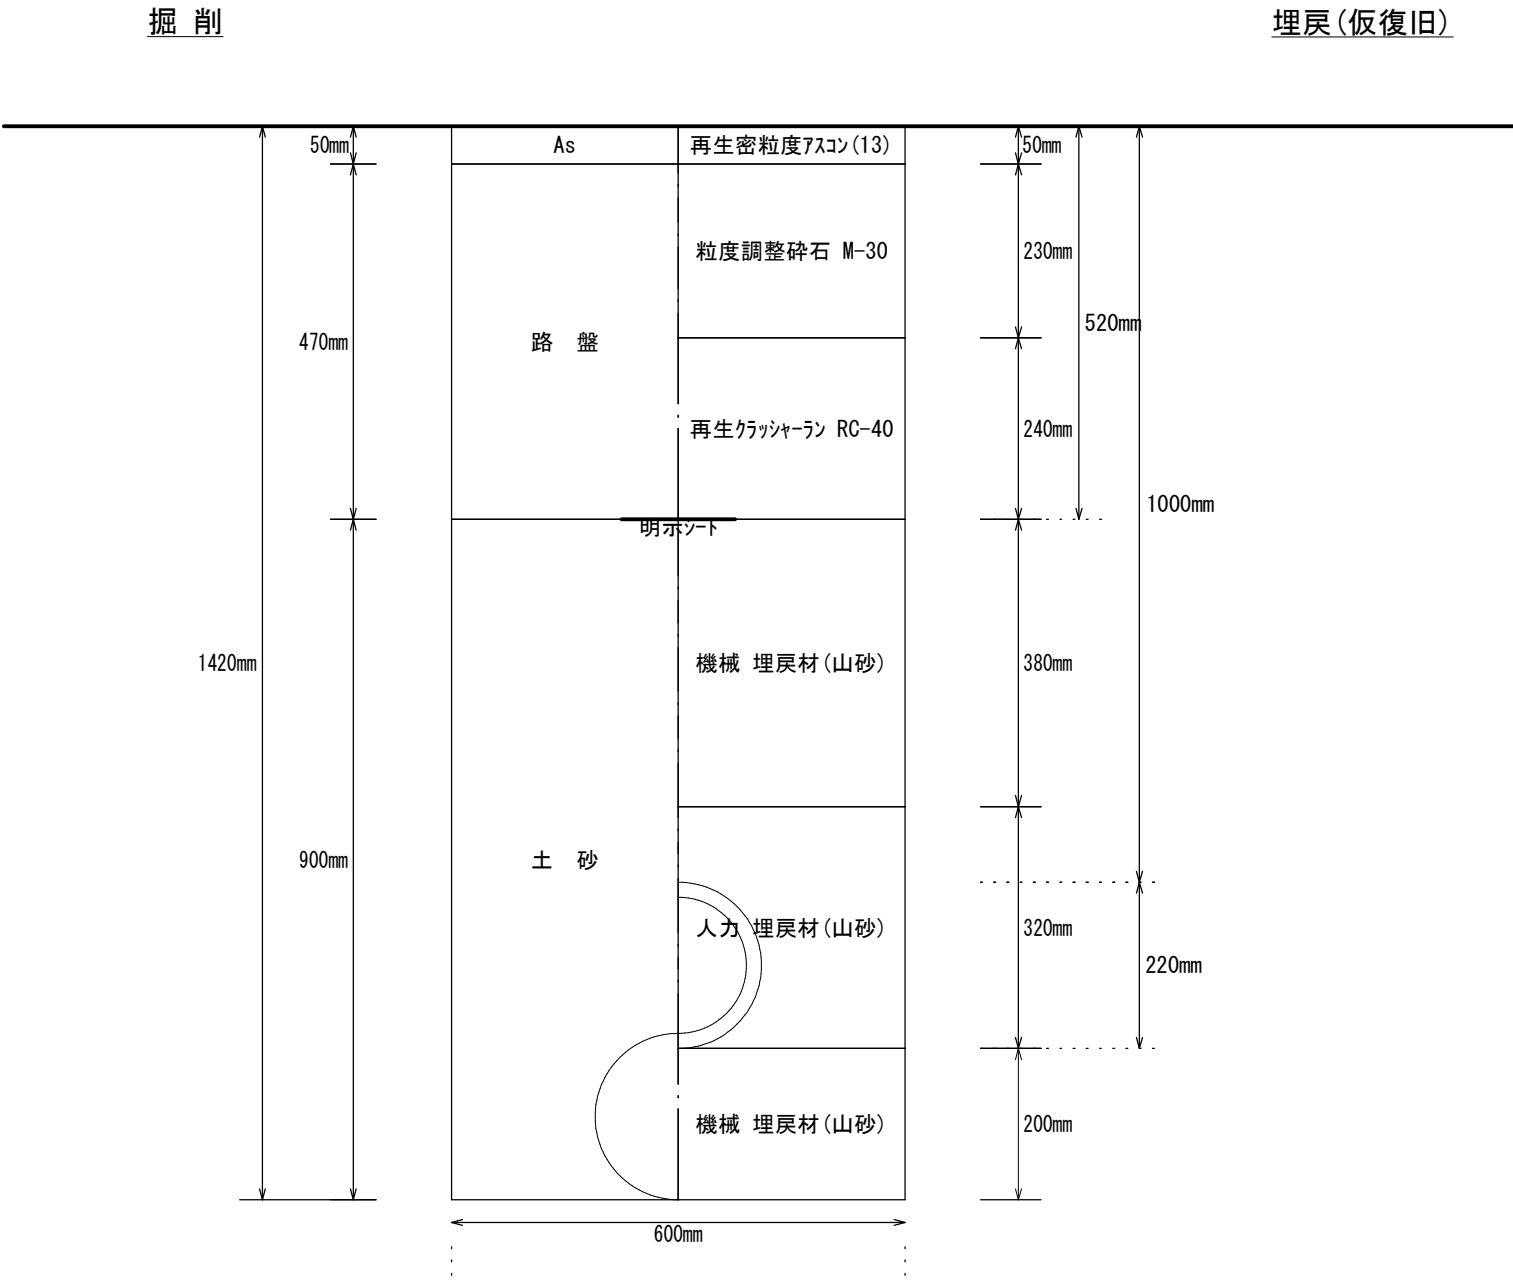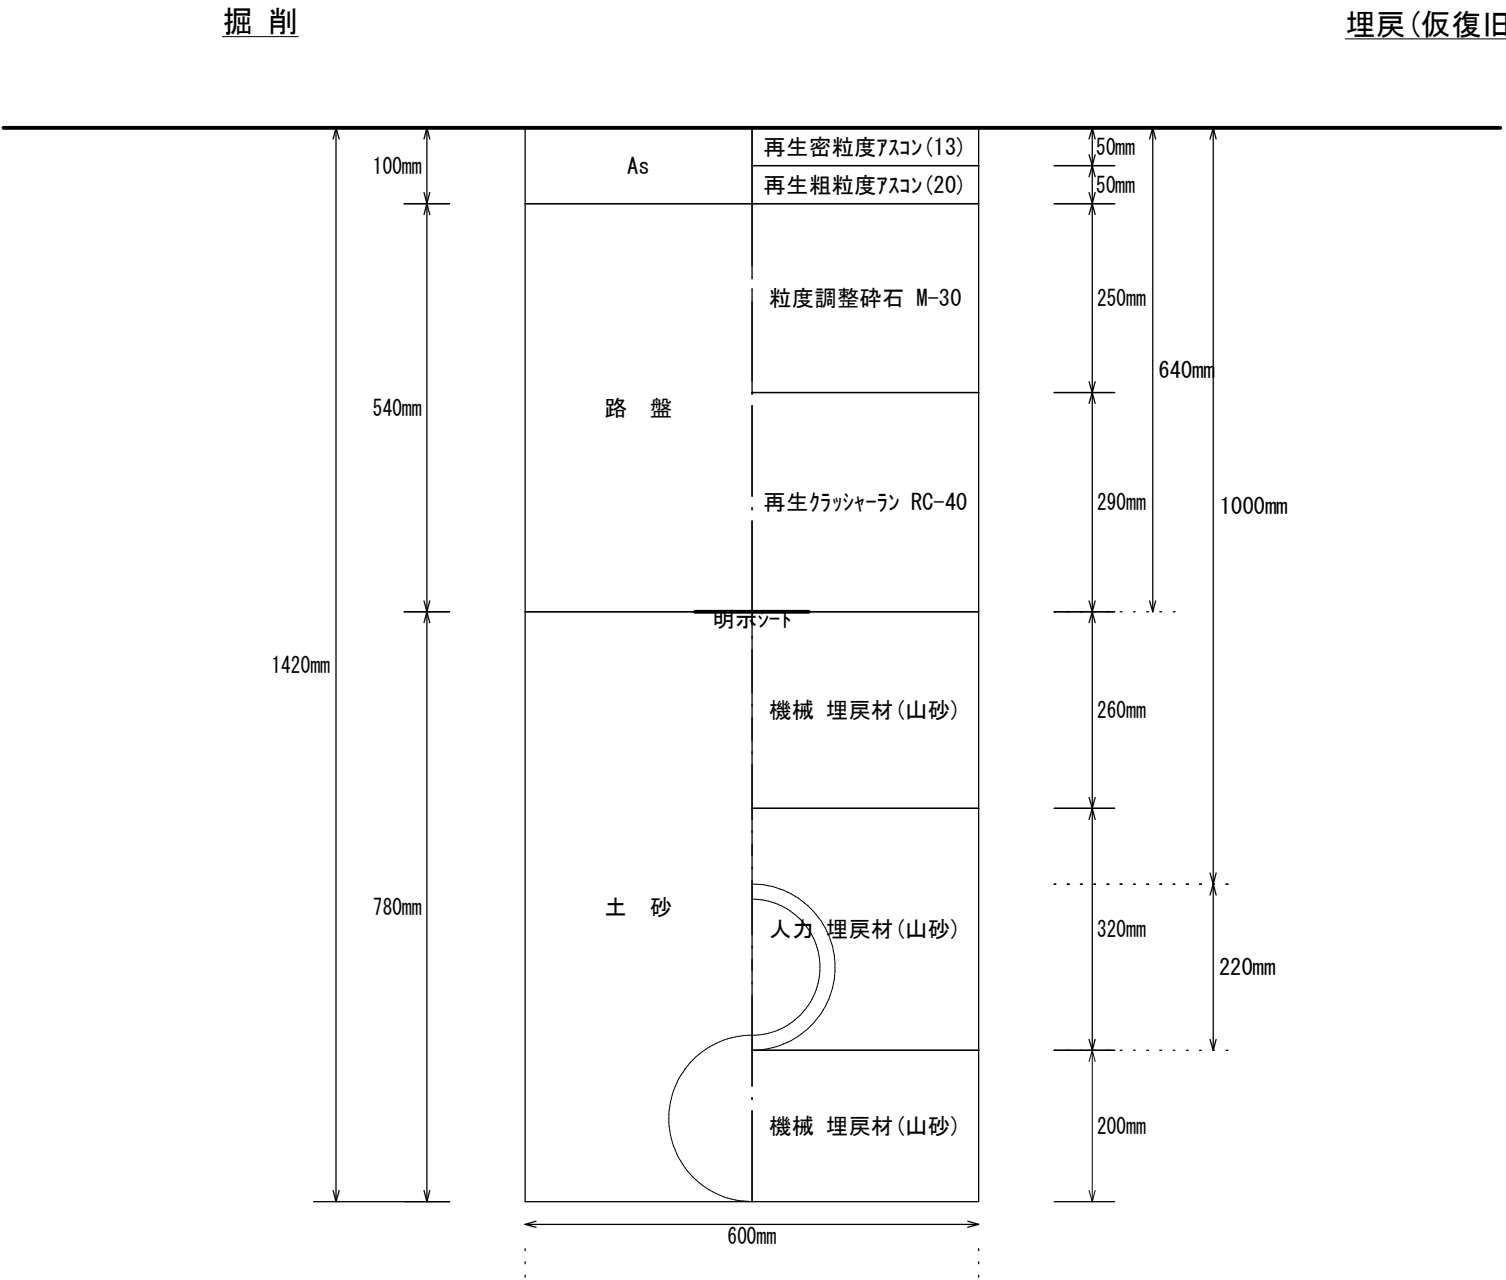


改良工事				
令和08年度		工事番号		
工 事 名	26改水補-01ユーカリが丘五丁目地先水道管耐震化工事			
工事箇所	佐倉市ユーカリが丘五丁目・一丁目地先			
図面種別	断面図（2）			
図面番号	全 6 葉の内第 3 号			
縮 尺	図示	内容表示		
佐倉市上下水道部				

配管詳細図(参考図)

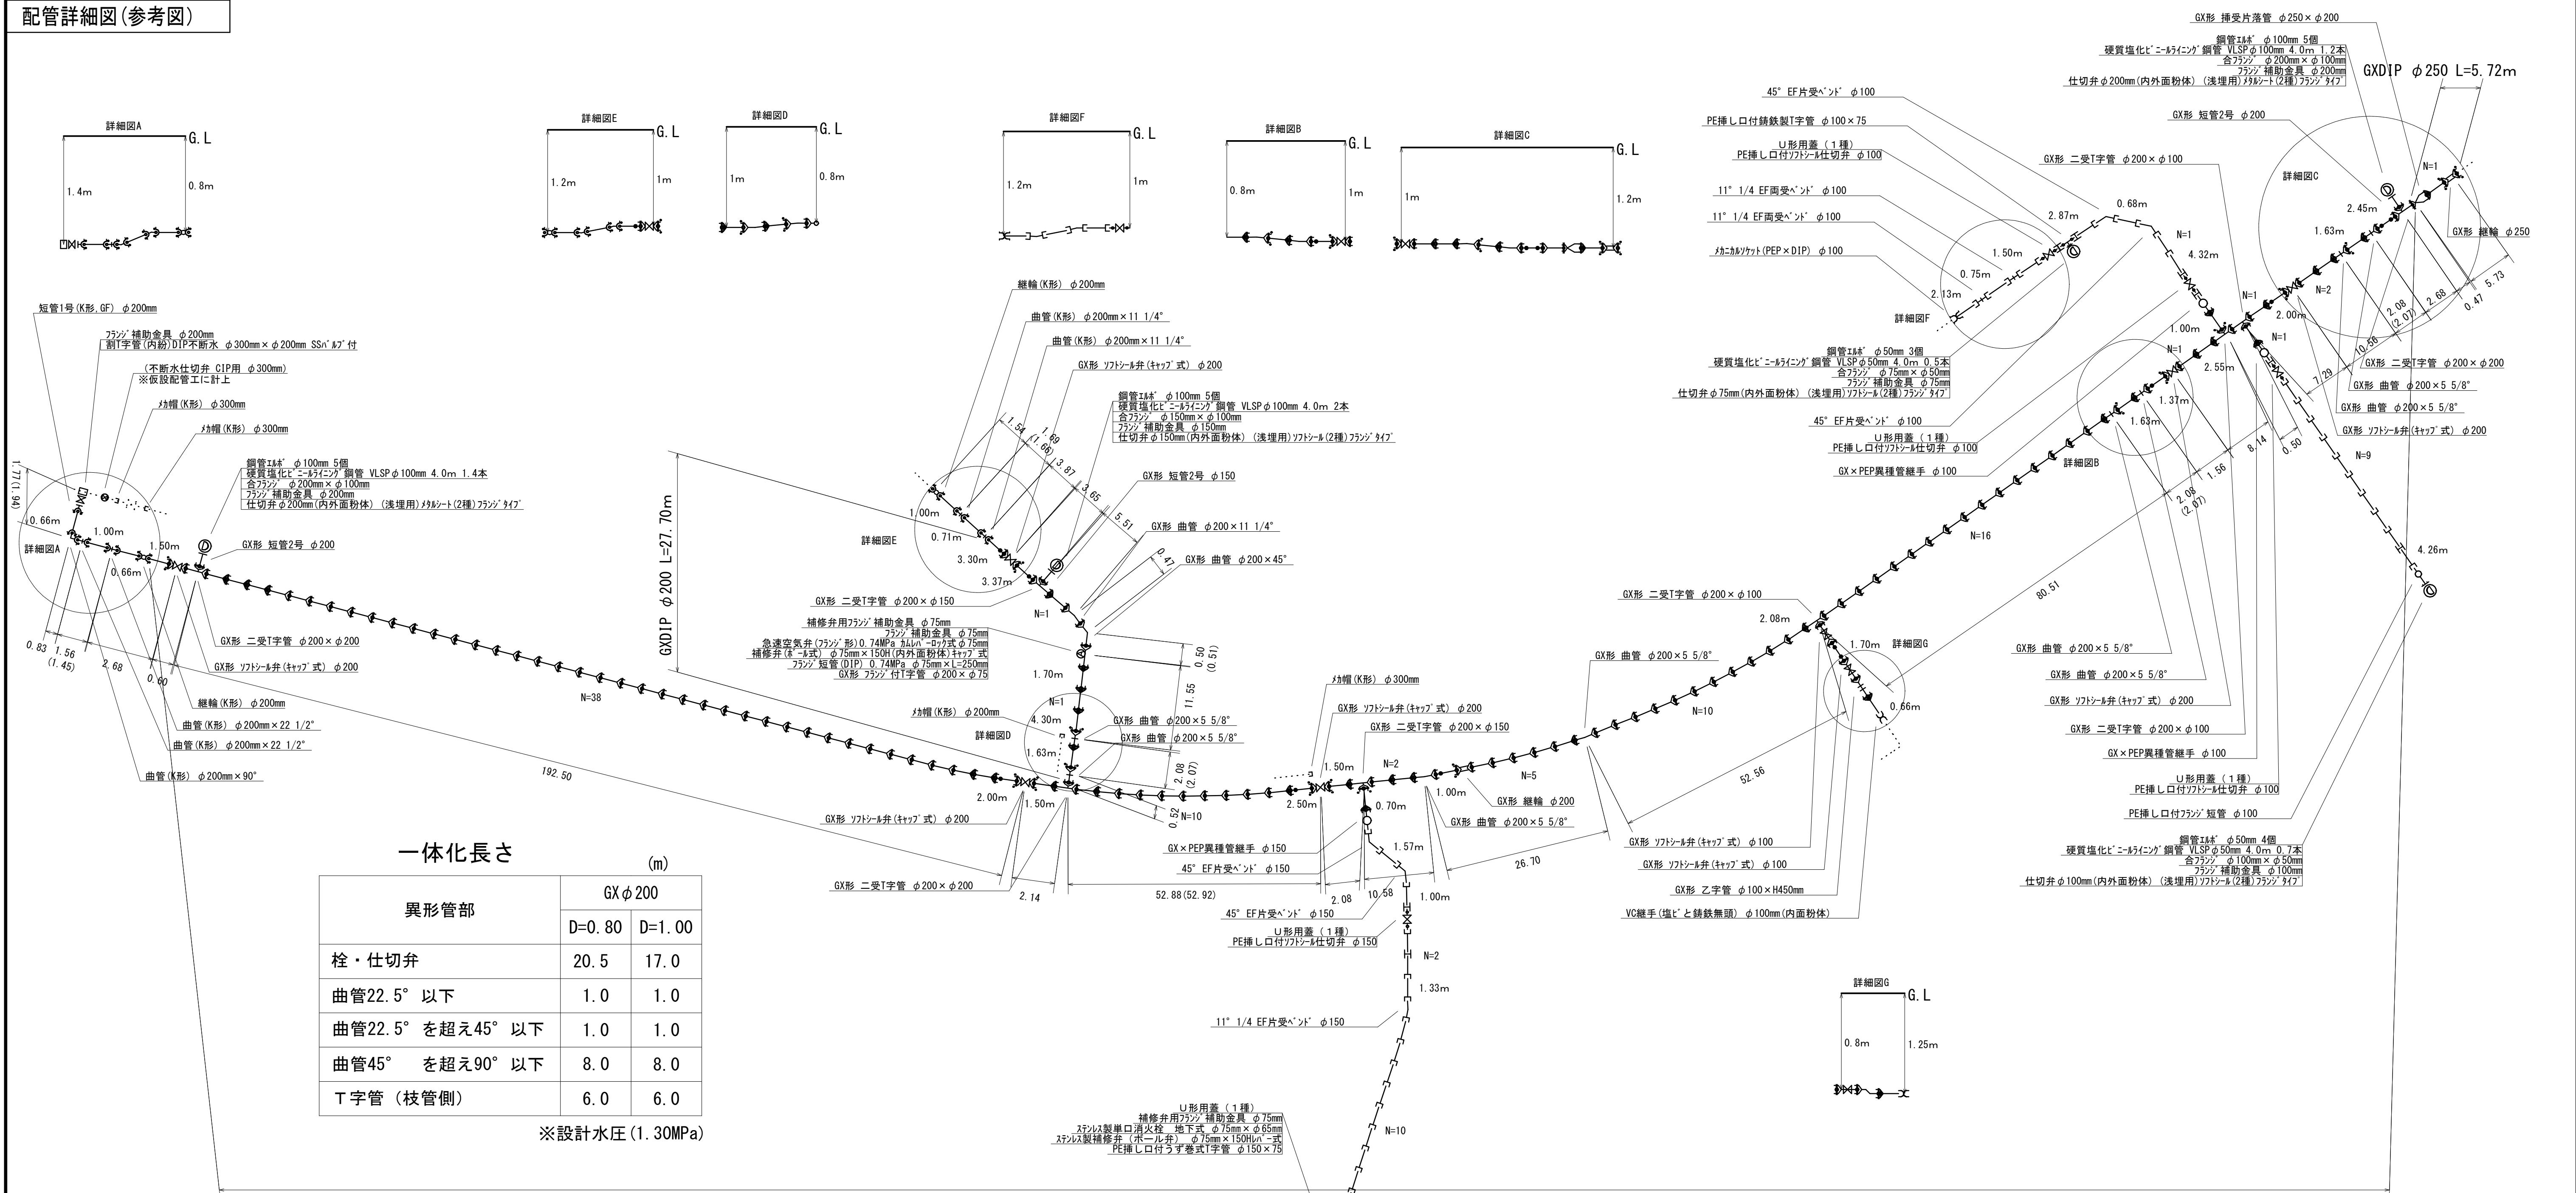


No. 20-No. 20'	1 / 1 0
----------------	---------

掘削

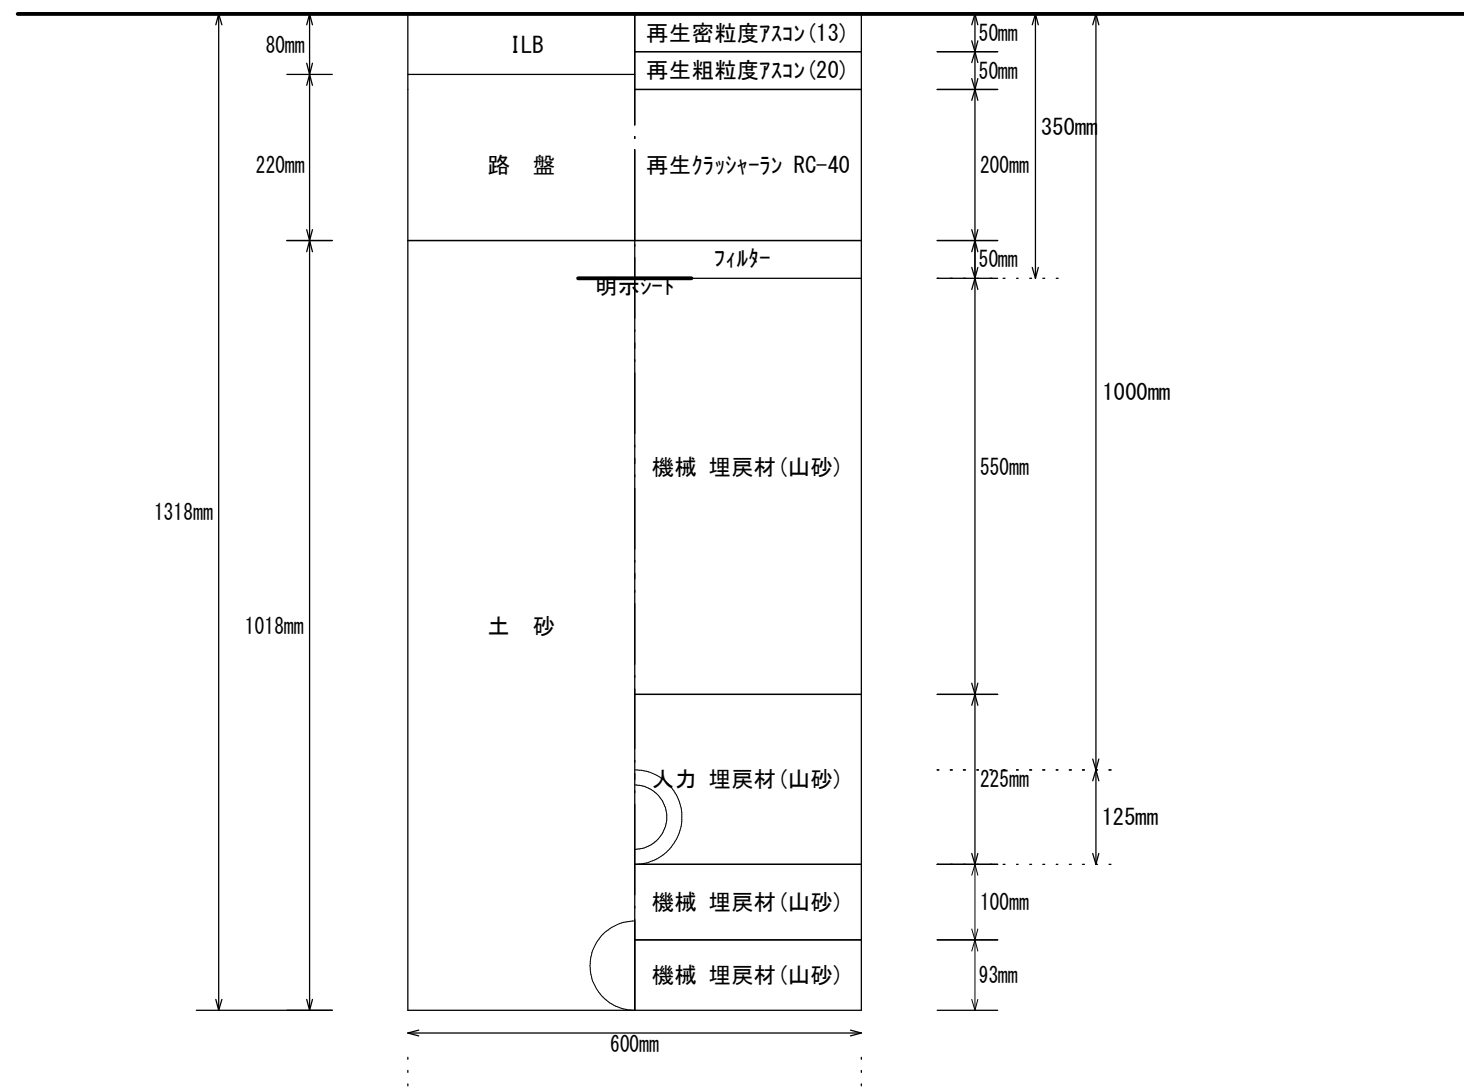


埋戾(恢復旧)

GXDIP ϕ 200 L=457.51 (457.53) m

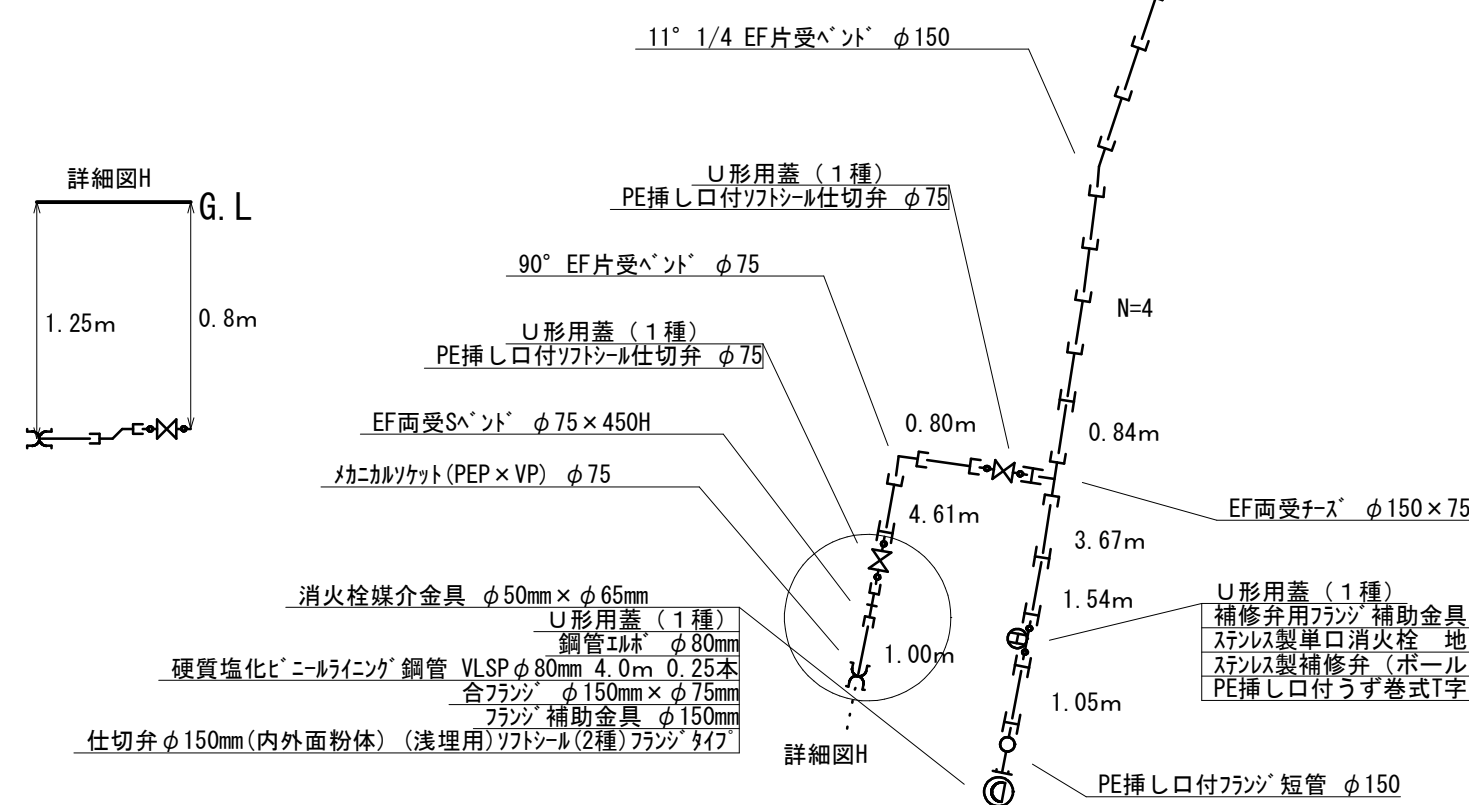


No. 21-No. 21'	1 / 1 0
----------------	---------

掘削

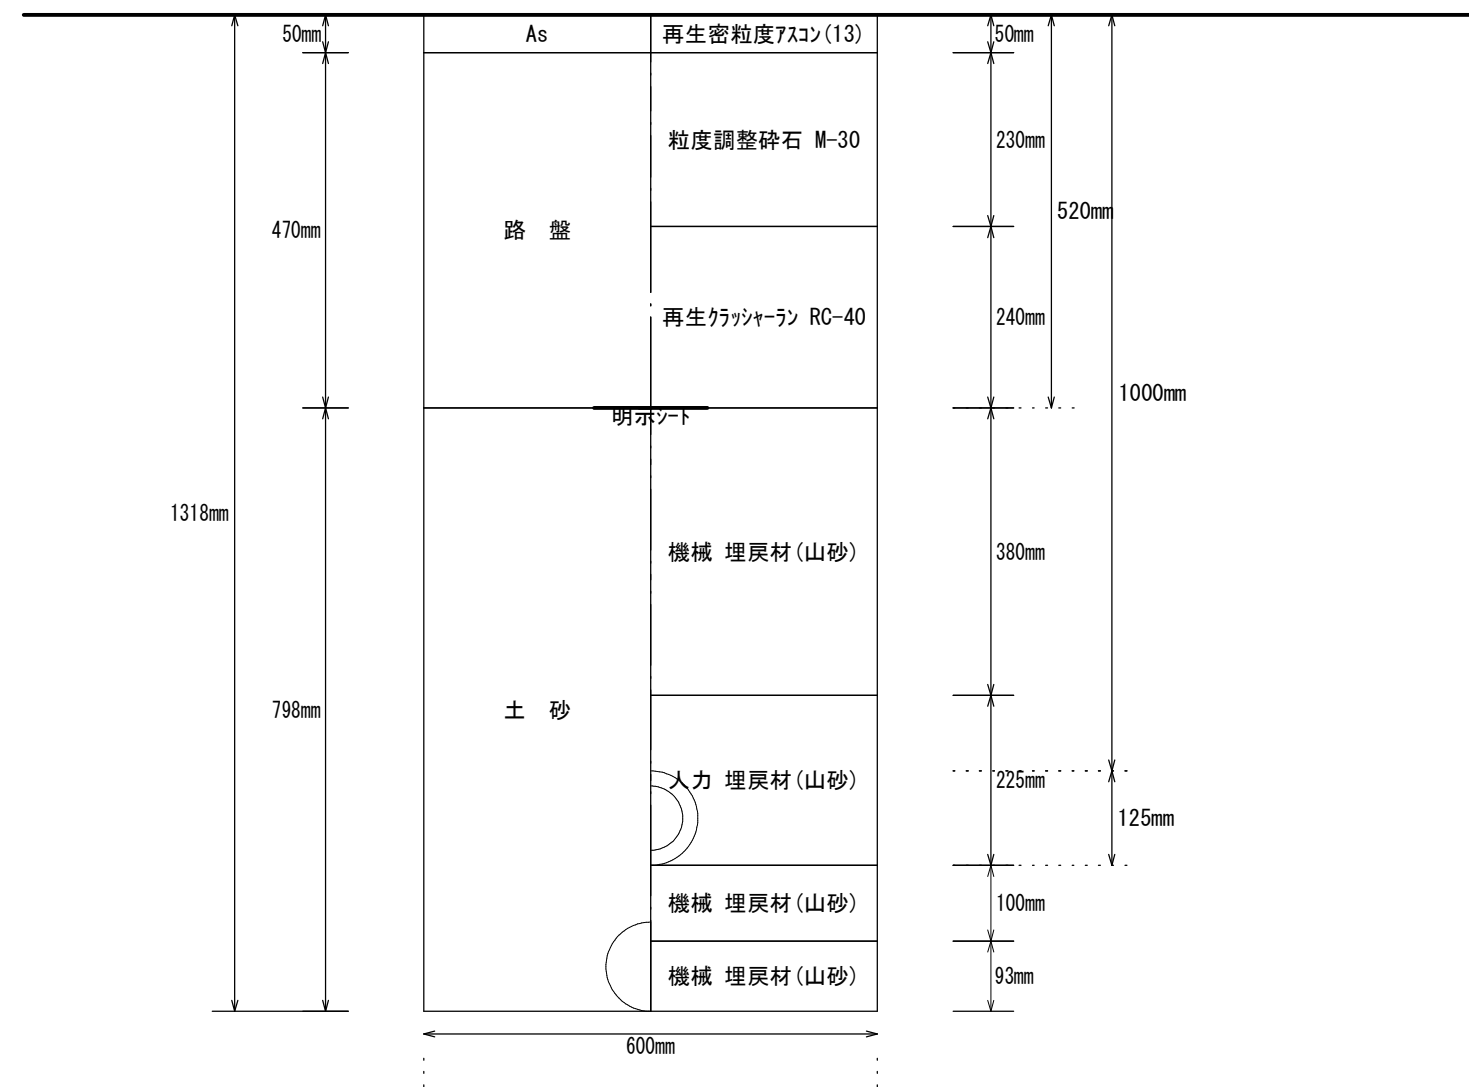

埋戾(恢復旧)

改良工事			
令和08年度		工事番号	
工 事 名	26改水補-01ユーカリが丘五丁目地先水道管耐震化工事		
工事箇所	佐倉市ユーカリが丘五丁目・一丁目地先		
図面種別	配管詳細図（参考図）・断面図（3）		
図面番号	全 6 葉の内第 4 号		
縮 尺	図示	内容表示	
佐倉市上下水道部			

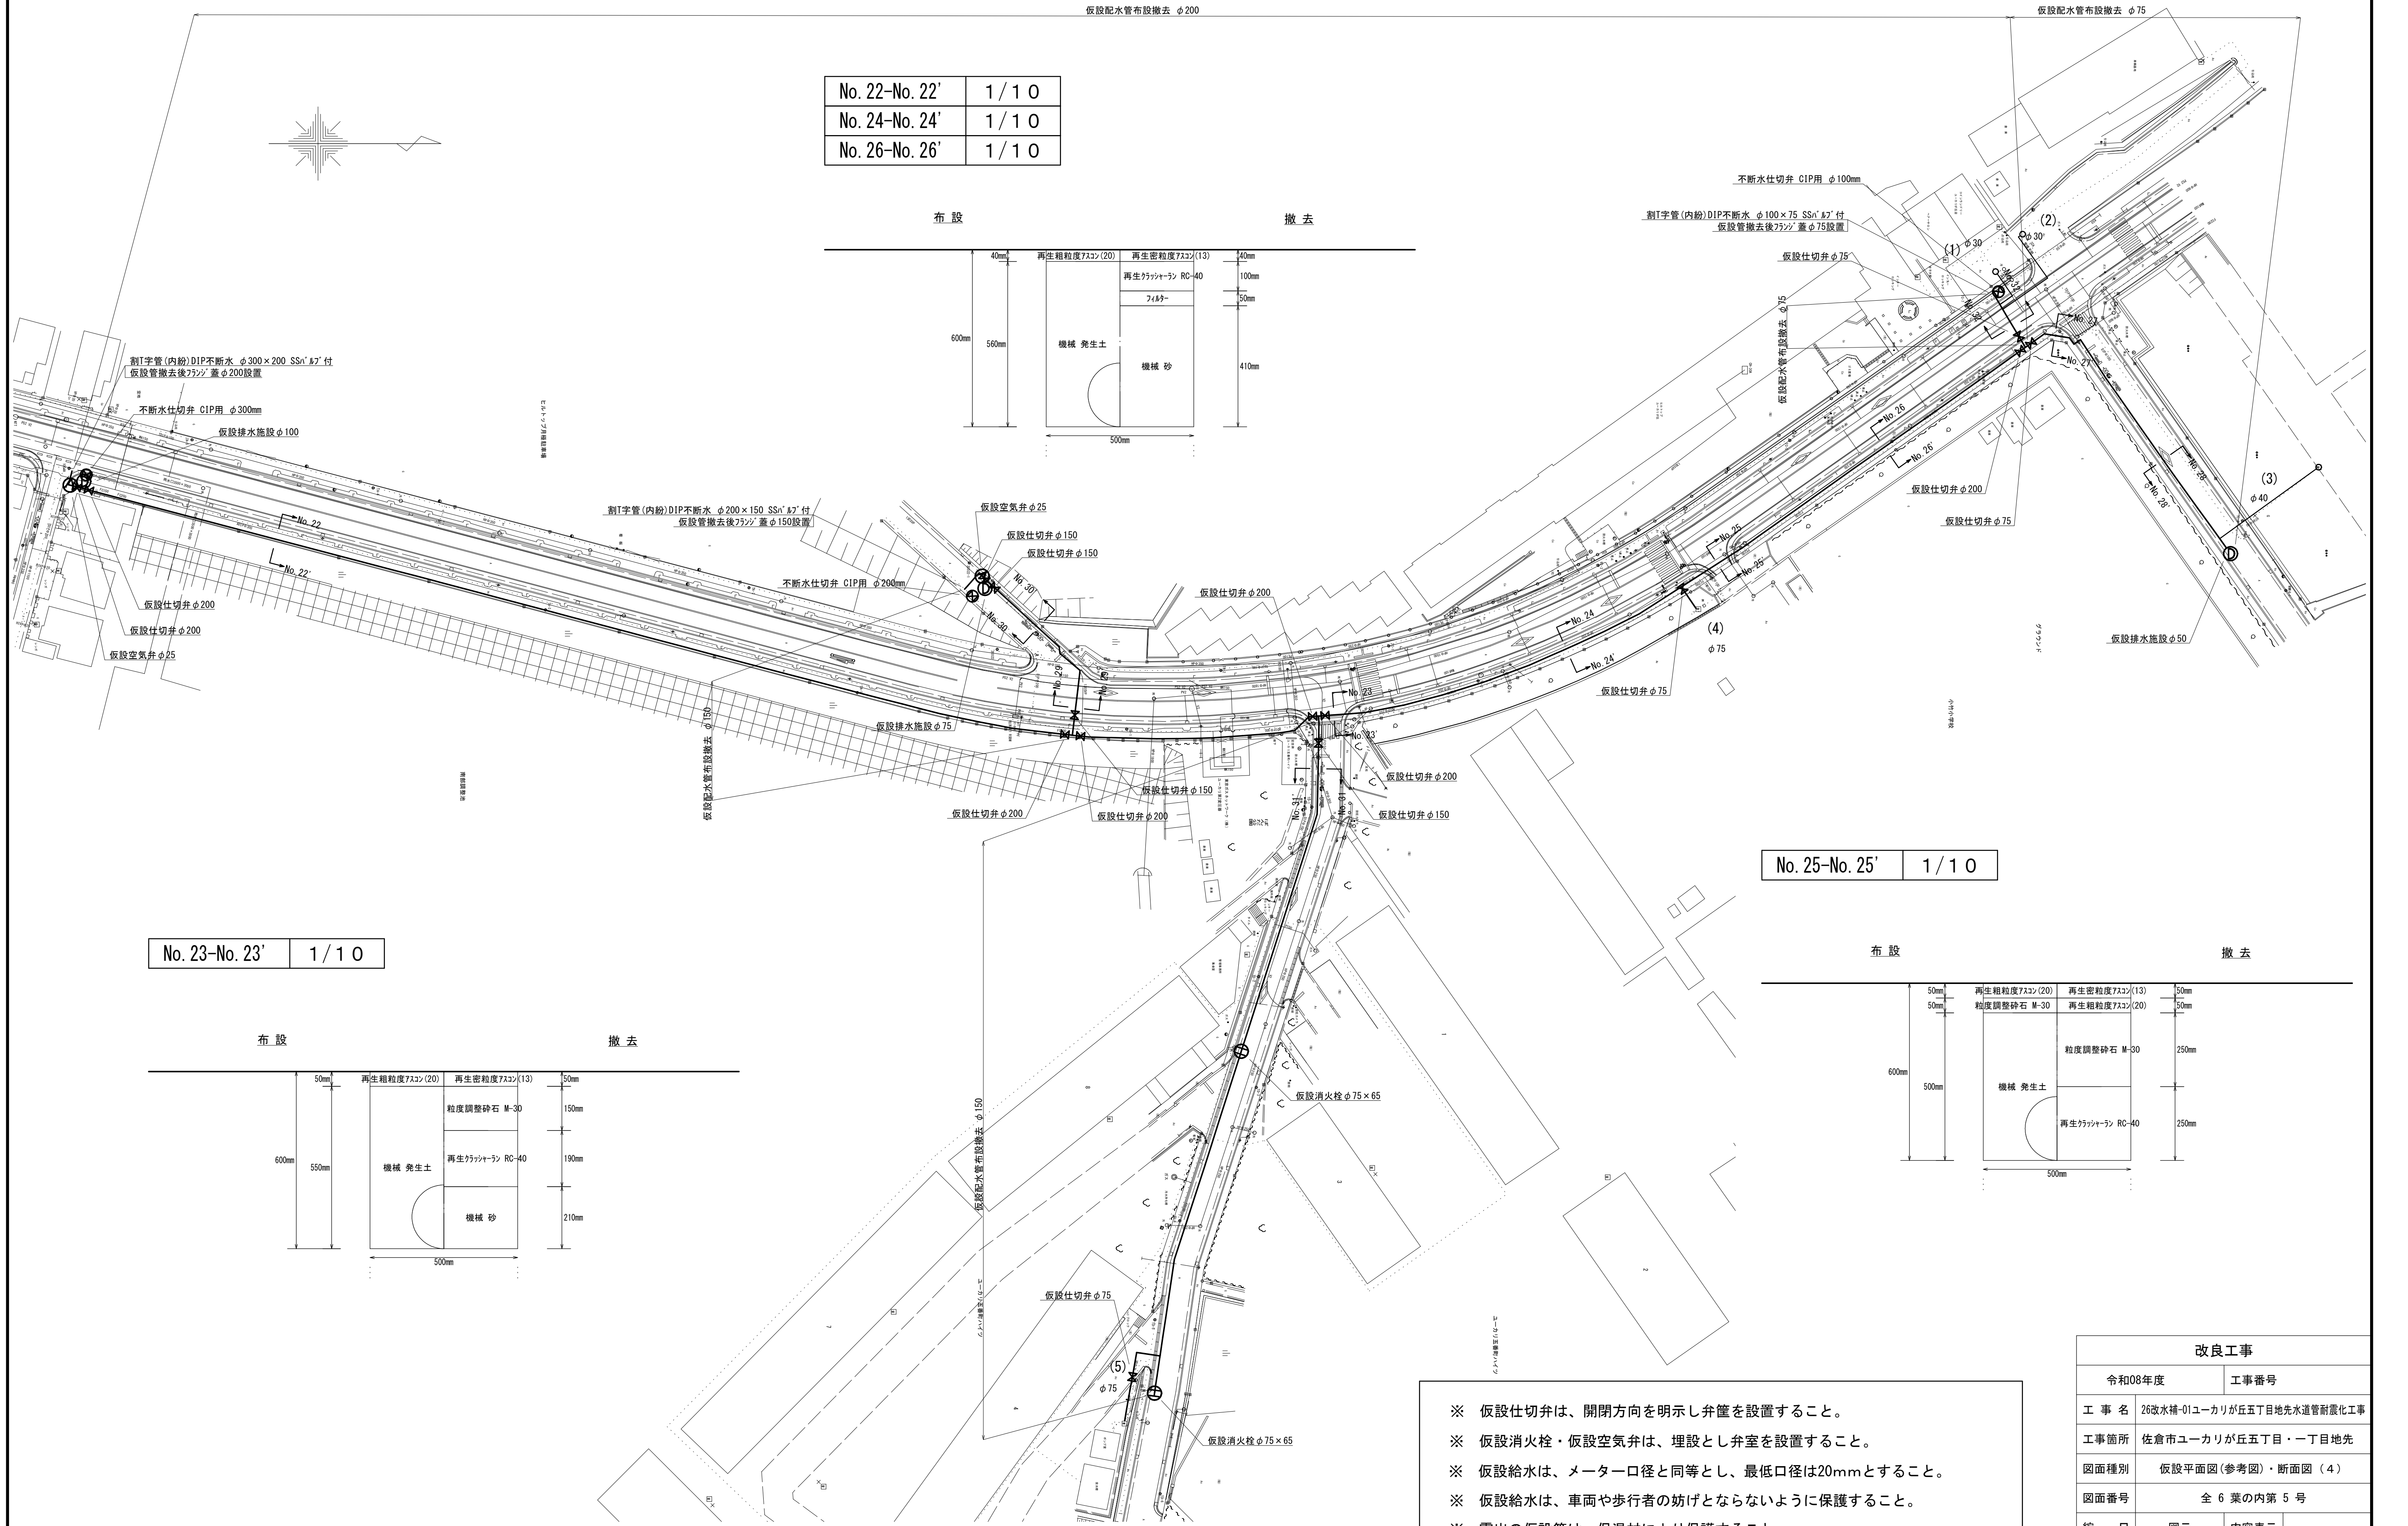


No. 22-No. 22'	1 / 1 0
No. 24-No. 24'	1 / 1 0
No. 26-No. 26'	1 / 1 0

No. 25-No. 25'	1 / 1 0
----------------	---------

No. 23-No. 23'	1 / 1 0
----------------	---------

- ※ 仮設仕切弁は、開閉方向を明示し弁管を設置すること。
- ※ 仮設消火栓・仮設空気弁は、埋設とし弁室を設置すること。
- ※ 仮設給水は、メーター口径と同等とし、最低口径は20mmとすること。
- ※ 仮設給水は、車両や歩行者の妨げとならないように保護すること。
- ※ 露出の仮設管は、保温材により保護すること。
- ※ 仮設仕切弁等専用開閉器を使用する場合には、監督員に貸し出すこと。

改良工事				
令和08年度		工事番号		
工 事 名	26改水補-01ユーカリが丘五丁目地先水道管耐震化工事			
工事箇所	佐倉市ユーカリが丘五丁目・一丁目地先			
図面種別	仮設平面図(参考図)・断面図(4)			
図面番号	全 6 葉の内第 5 号			
縮 尺	図示	内容表示		
佐倉市上下水道部				

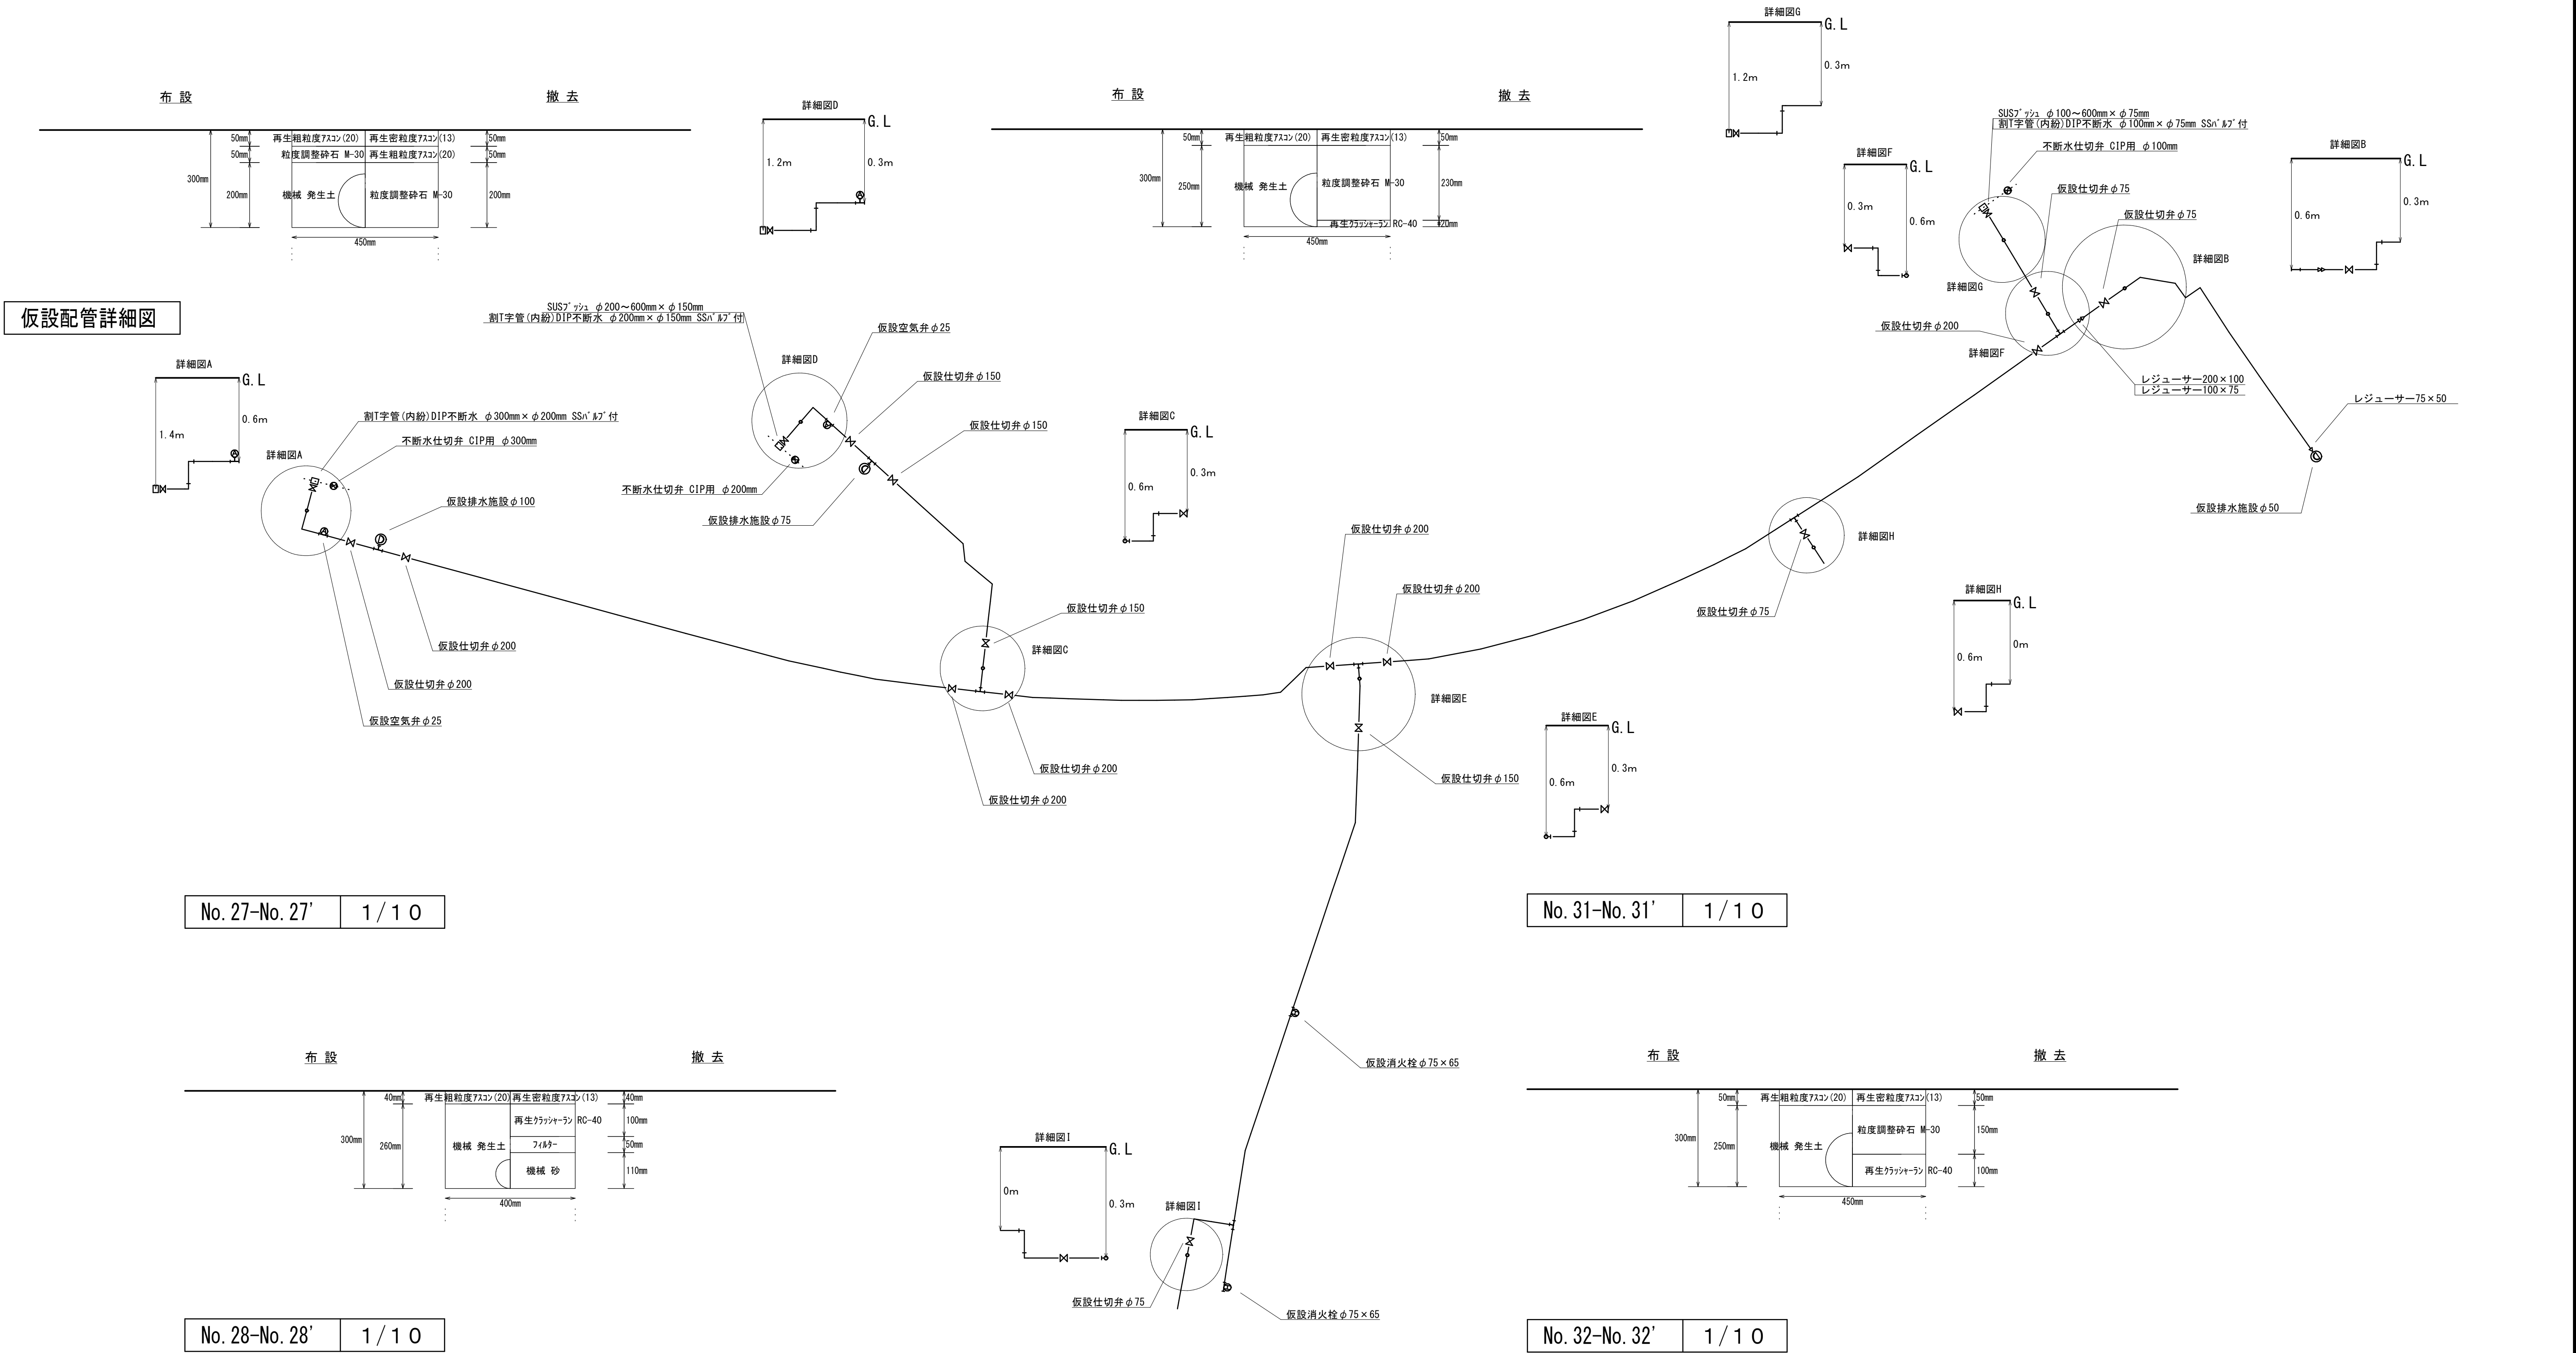

改良工事				
令和08年度		工事番号		
工 事 名	26改水補-01ユーカリが丘五丁目地先水道管耐震化工事			
工事箇所	佐倉市ユーカリが丘五丁目・一丁目地先			
図面種別	仮設配管詳細図・断面図（5）			
図面番号	全 6 葉の内第 6 号			
縮 尺	図示	内容表示		
佐倉市上下水道部				