

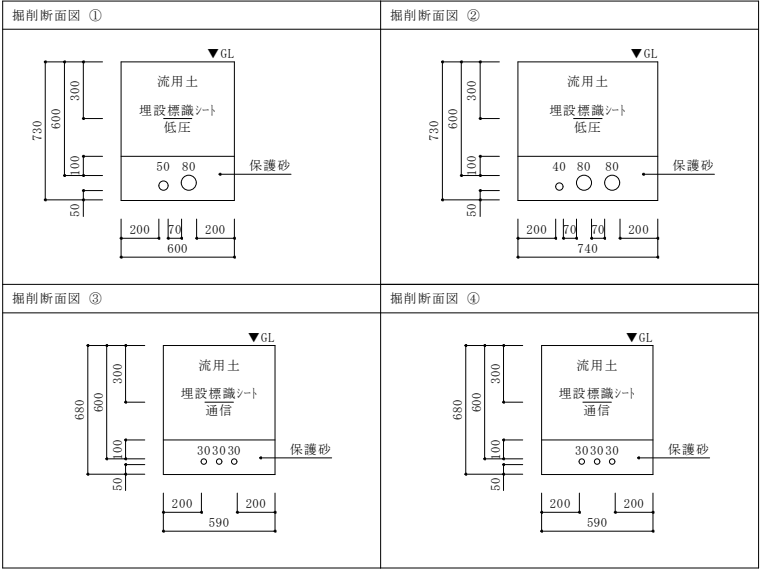


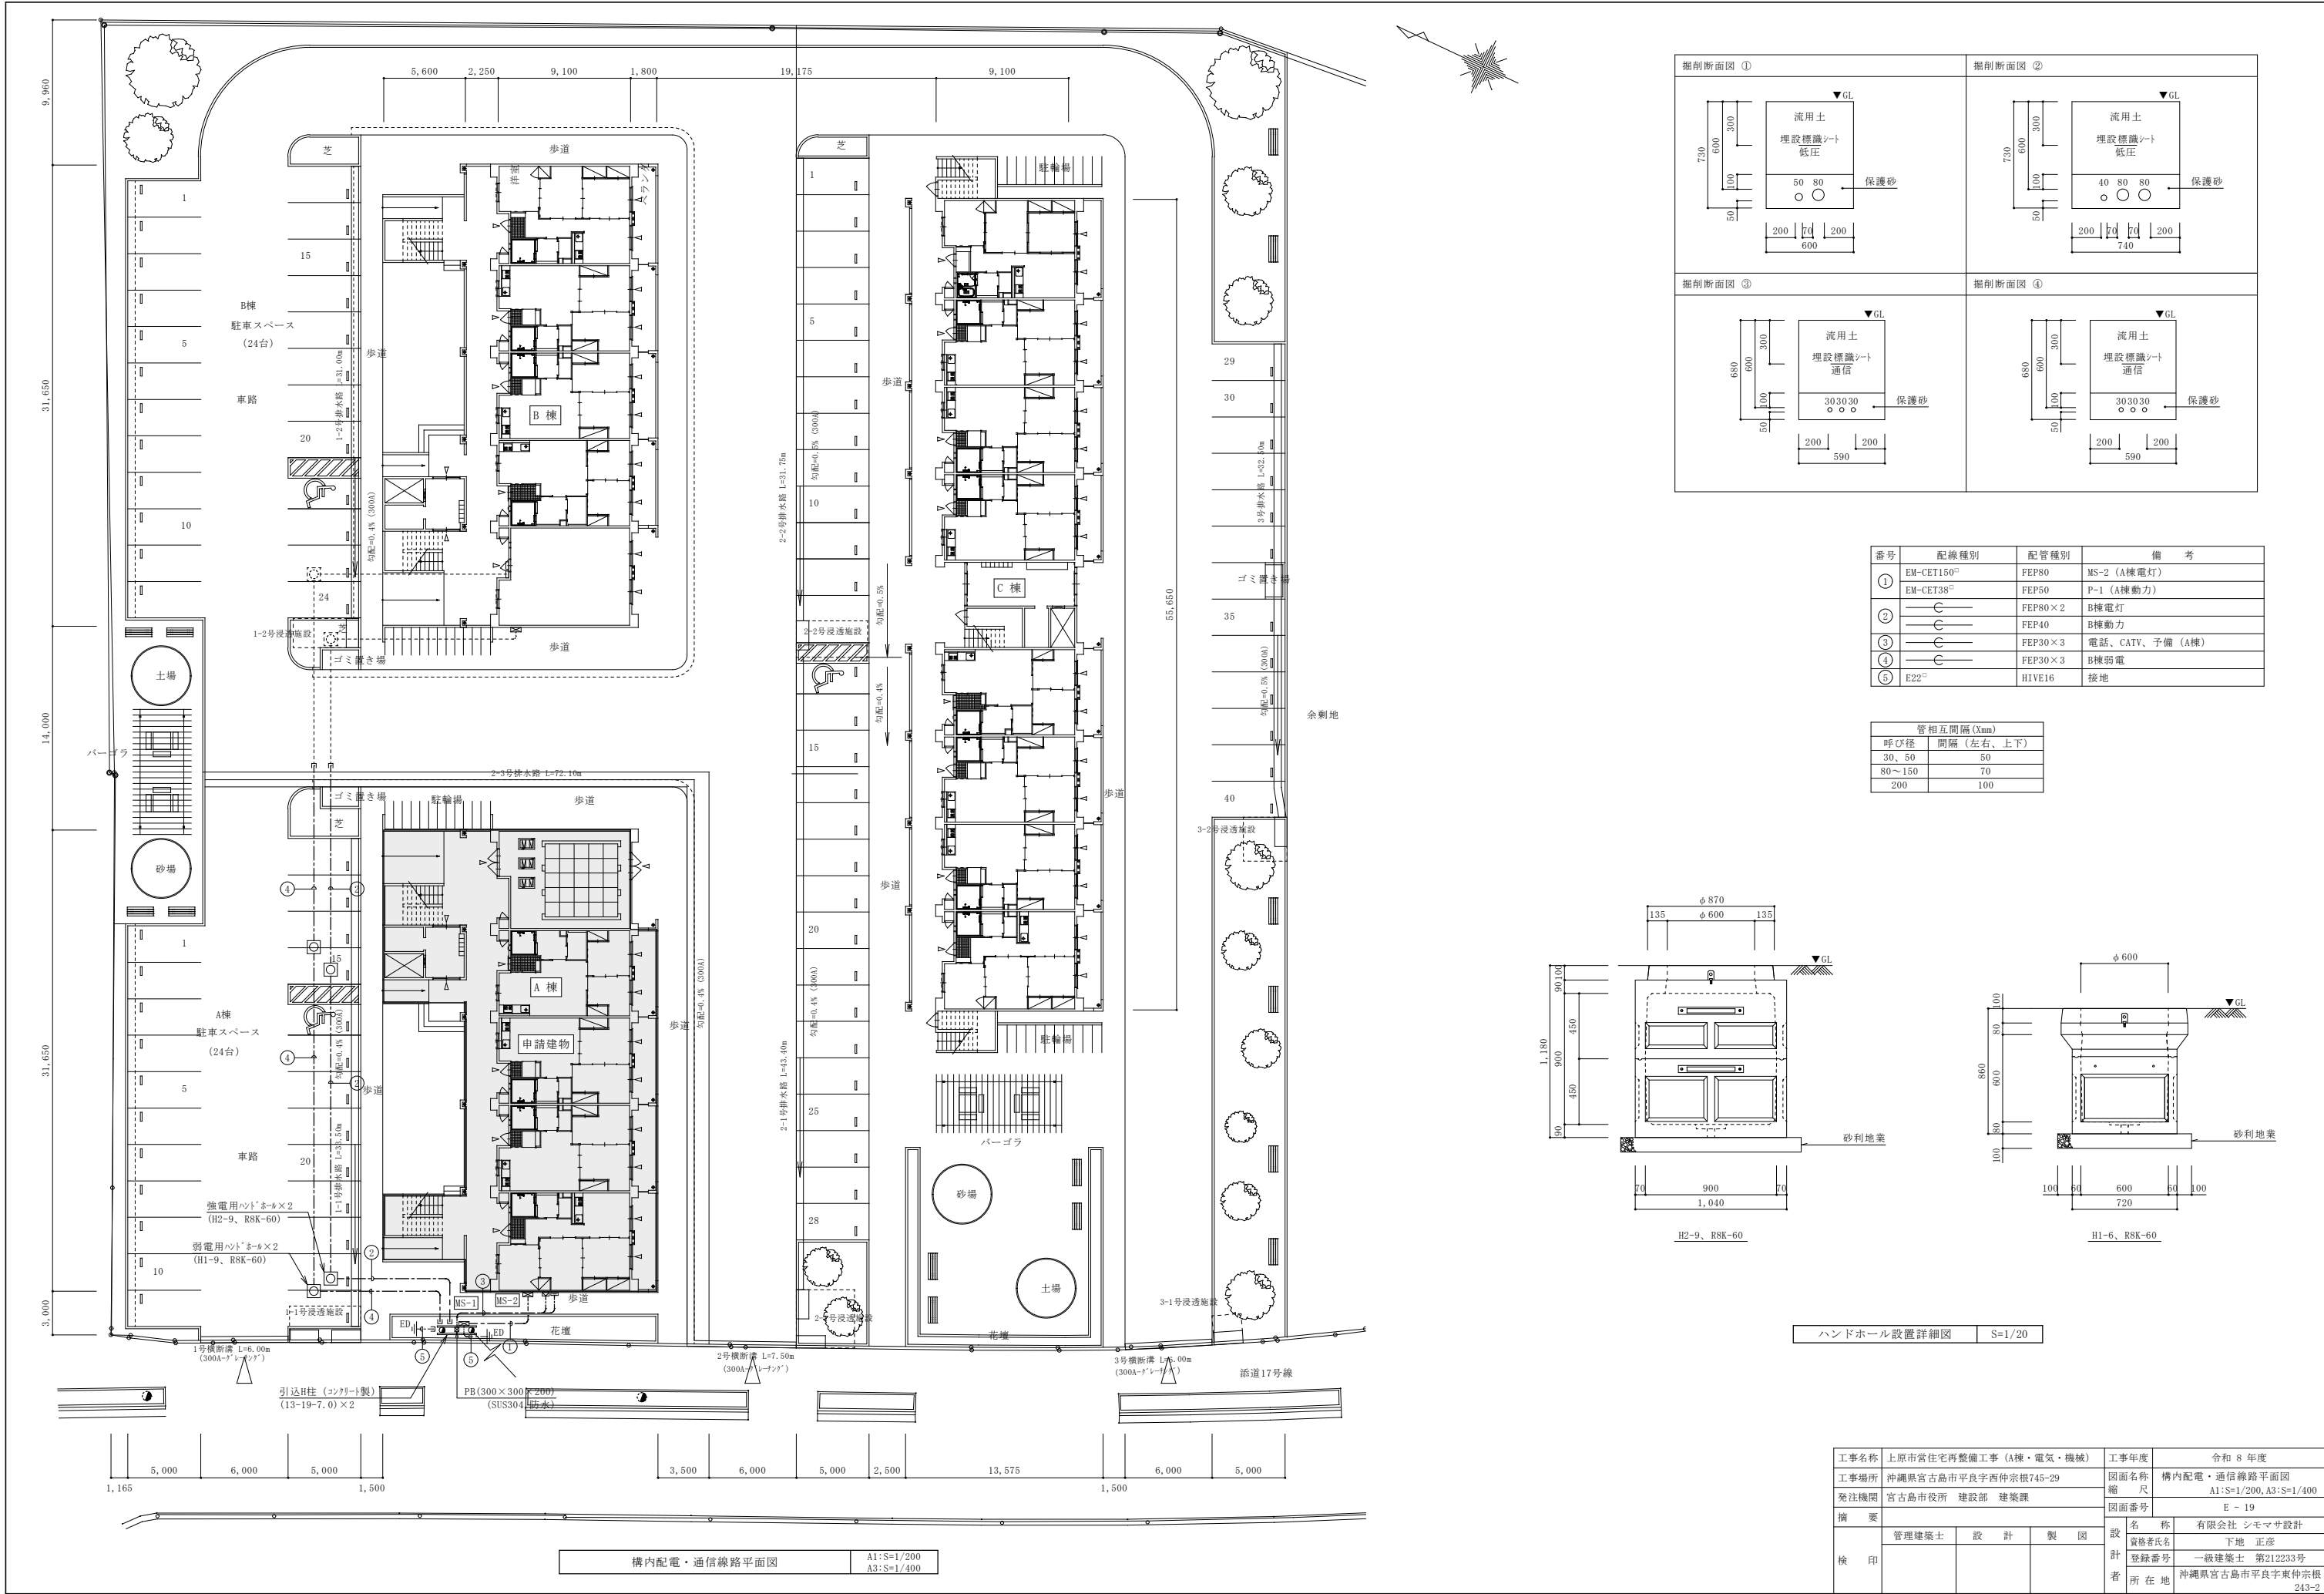

番号	配線種別	配管種別	備考
①	EM-CET150 [□] EM-CET38 [○]	FEP80 FEP50	MS-2 (A棟電灯) P-1 (A棟動力)
②	— —	FEP80×2 FEP40	B棟電灯 B棟動力
③	—	FEP30×3	電話、CATV、予備 (A棟)
④	—	FEP30×3	B棟弱電
⑤	E22 [○]	HIVE16	接地

管相互間隔(Xmm)	
呼び径	間隔 (左右、上下)
30、50	50
80～150	70
200	100

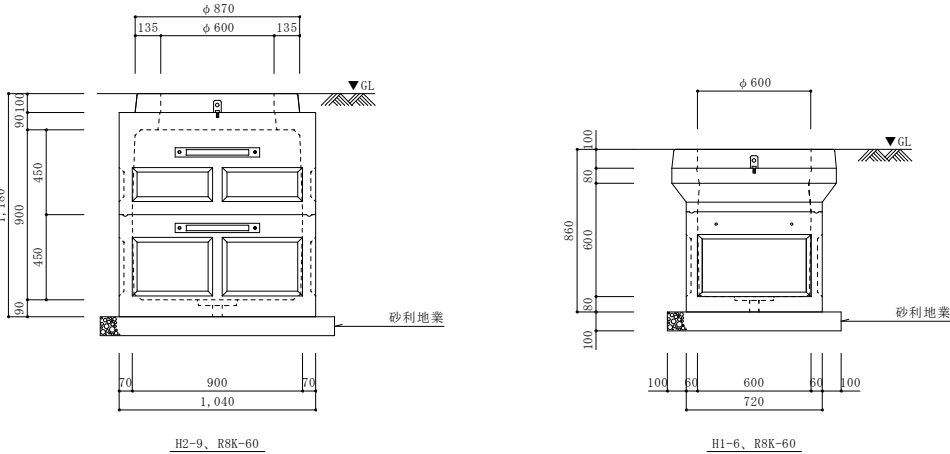

ハンドホール設置詳細図 S=1/20

工事名称	上原市営住宅再整備工事 (A棟・電気・機械)	工事年度	令和 8 年度
工事場所	沖縄県宮古島市平良字西仲宗根745-29	図面名称	構内配電・通信線路平面図
発注機関	宮古島市役所 建設部 建築課	縮 尺	A1:S=1/200,A3:S=1/400
摘 要	図面番号 E - 19		
	名 称	有限会社 シモマサ設計	
検 印	管理建築士	設 計	資格者氏名 下地 正彦
		製 図	登録番号 一級建築士 第212233号
			所在地 沖縄県宮古島市平良字東仲宗根 243-2