

村宮住宅石綿含有建材調査業務委託

報告書

(村宮御堂住宅)

令和 6 年 8 月

株式会社 静環検査センター



【調査票】

石綿調査表

調 査 年 月 日	令和 6 年 5 月 23 日	調 査 者	福間 隆史
建物等の所在地		東秩父村大字 御堂 地内 御堂住宅	
建物等の所有者	住所(所在地) 氏名(名称)	埼玉県秩父郡東秩父村御堂 634 東秩父村長 足立 理助	
建物等の番号		建物の構造・用途・面積	木造平屋建 住宅 289.80 m ²
(1) 建物等の建築等時期の調査	建物建築等時期 昭和 61 年	☐ 建物登記記録 ☐ 建築確認書 ☐ 建築請負契約書 ☒ 設計図書 ☐ その他()	
(2) 調査方法及び石綿含有建材の名称	○調査方法 ・目視による石綿使用の有無の確認 ☐ なし ☐ あり ☒ 使用の可能性あり、または不明 ・既存図等による石綿使用の有無の確認 ☐ なし ☐ あり ☒ 使用の可能性あり、または不明 ・施工業者等への石綿使用の有無の確認 ☒ なし ☐ あり ☐ 使用の可能性あり、または不明 ・建物等所有者への石綿使用の有無の確認 ☐ なし ☐ あり ☒ 使用の可能性あり、または不明 ・その他の方法()での石綿使用の有無の確認 ☒ なし ☐ あり ☐ 使用の可能性あり、または不明 ○使用を確認した石綿含有吹付け材、石綿含有保温材等の名称 (なし) ○調査した石綿含有成形板(仕上げ材等)の名称 (分析結果一覧参照) ○分析調査の有無 ☒ 分析調査する ☐ 分析調査しない (判断理由:石綿を含む建材が使用されている可能性があるため)		
(3) 分析	分析調査結果報告書による ☒ 使用されている ☐ 使用されていない		
(4) 最終判定 (対象石綿の使用有無)	☒ 使用されている(みなし含有の場合を含む。) ☐ 使用されていない 判定理由:分析の結果、石綿を含む検体が確認されたため		
備考			

【分析結果一覽】

分析結果一覧(1/2)

No.	施設名	採取場所	採取部位	試料名	分析方法	定性 JIS A 1481-1「建材製品中のアスベスト含有率測定方法－第1部」					
						クリソタイル	アモサイト	クロシドライト	トレモライト	アクチノライト	アンソファイト
1	御堂住宅	－	屋根	カラーベスト	定性	偏光顕微鏡	含有	含有せず	含有せず	含有せず	含有せず
						推定質量分率(%)	5～50	－	－	－	－
						判定	試料は石綿を含有する。				
2	御堂住宅	－	軒天	フレキシブルボード	定性	偏光顕微鏡	含有	含有せず	含有せず	含有せず	含有せず
						推定質量分率(%)	5～50	－	－	－	－
						判定	試料は石綿を含有する。				
3	御堂住宅	廊下	壁	クロス	定性	偏光顕微鏡	含有せず	含有せず	含有せず	含有せず	含有せず
						推定質量分率(%)	無検出	無検出	無検出	無検出	無検出
						判定	試料は石綿を含有しない。				
4	御堂住宅	廊下	壁(下地)	石膏ボード	定性	偏光顕微鏡	含有せず	含有せず	含有せず	含有せず	含有せず
						推定質量分率(%)	無検出	無検出	無検出	無検出	無検出
						判定	試料は石綿を含有しない。				
5	御堂住宅	廊下	天井	ジプトーン	定性	偏光顕微鏡	含有せず	含有せず	含有せず	含有せず	含有せず
						推定質量分率(%)	無検出	無検出	無検出	無検出	無検出
						判定	試料は石綿を含有しない。				
6	御堂住宅	和室	壁	京壁	定性	偏光顕微鏡	含有せず	含有せず	含有せず	含有せず	含有せず
						推定質量分率(%)	無検出	無検出	無検出	無検出	無検出
						判定	試料は石綿を含有しない。				
7	御堂住宅	脱衣・洗面所	床	クッションフロア	定性	偏光顕微鏡	含有せず	含有せず	含有せず	含有せず	含有せず
						推定質量分率(%)	無検出	無検出	無検出	無検出	無検出
						判定	試料は石綿を含有しない。				
8	御堂住宅	脱衣・洗面所	壁	クロス	定性	偏光顕微鏡	含有せず	含有せず	含有せず	含有せず	含有せず
						推定質量分率(%)	無検出	無検出	無検出	無検出	無検出
						判定	試料は石綿を含有しない。				
9	御堂住宅	脱衣・洗面所	天井	ジプトーン	定性	偏光顕微鏡	含有せず	含有せず	含有せず	含有せず	含有せず
						推定質量分率(%)	無検出	無検出	無検出	無検出	無検出
						判定	試料は石綿を含有しない。				
10	御堂住宅	浴室	壁	モルタルVP塗り	定性	偏光顕微鏡	含有せず	含有せず	含有せず	含有せず	含有せず
						推定質量分率(%)	無検出	無検出	無検出	無検出	無検出
						判定	試料は石綿を含有しない。				



備考) ー:分析を実施せず

分析結果一覧(2/2)

No.	施設名	採取場所	採取部位	試料名	分析方法	定性 JIS A 1481-1「建材製品中のアスベスト含有率測定方法－第1部」					
						クソタイル	アモサイト	クロシタイル	トレモライト	アクリノライト	アンソフィライト
11	御堂住宅	浴室	天井	フレキシブルボードVP塗り	定性	偏光顕微鏡	含有	含有せず	含有せず	含有せず	含有せず
						推定質量分率(%)	0.1～5	－	－	－	－
						判定	試料は石綿を含有する。				
12	御堂住宅	押入	壁	京壁	定性	偏光顕微鏡	含有せず	含有せず	含有せず	含有せず	含有せず
						推定質量分率(%)	無検出	無検出	無検出	無検出	無検出
						判定	試料は石綿を含有しない。				
13	御堂住宅	－	屋根	アスファルトルーフィング	定性	偏光顕微鏡	含有せず	含有せず	含有せず	含有せず	含有せず
						推定質量分率(%)	無検出	無検出	無検出	無検出	無検出
						判定	試料は石綿を含有しない。				

備考) ー:分析を実施せず

【図面】

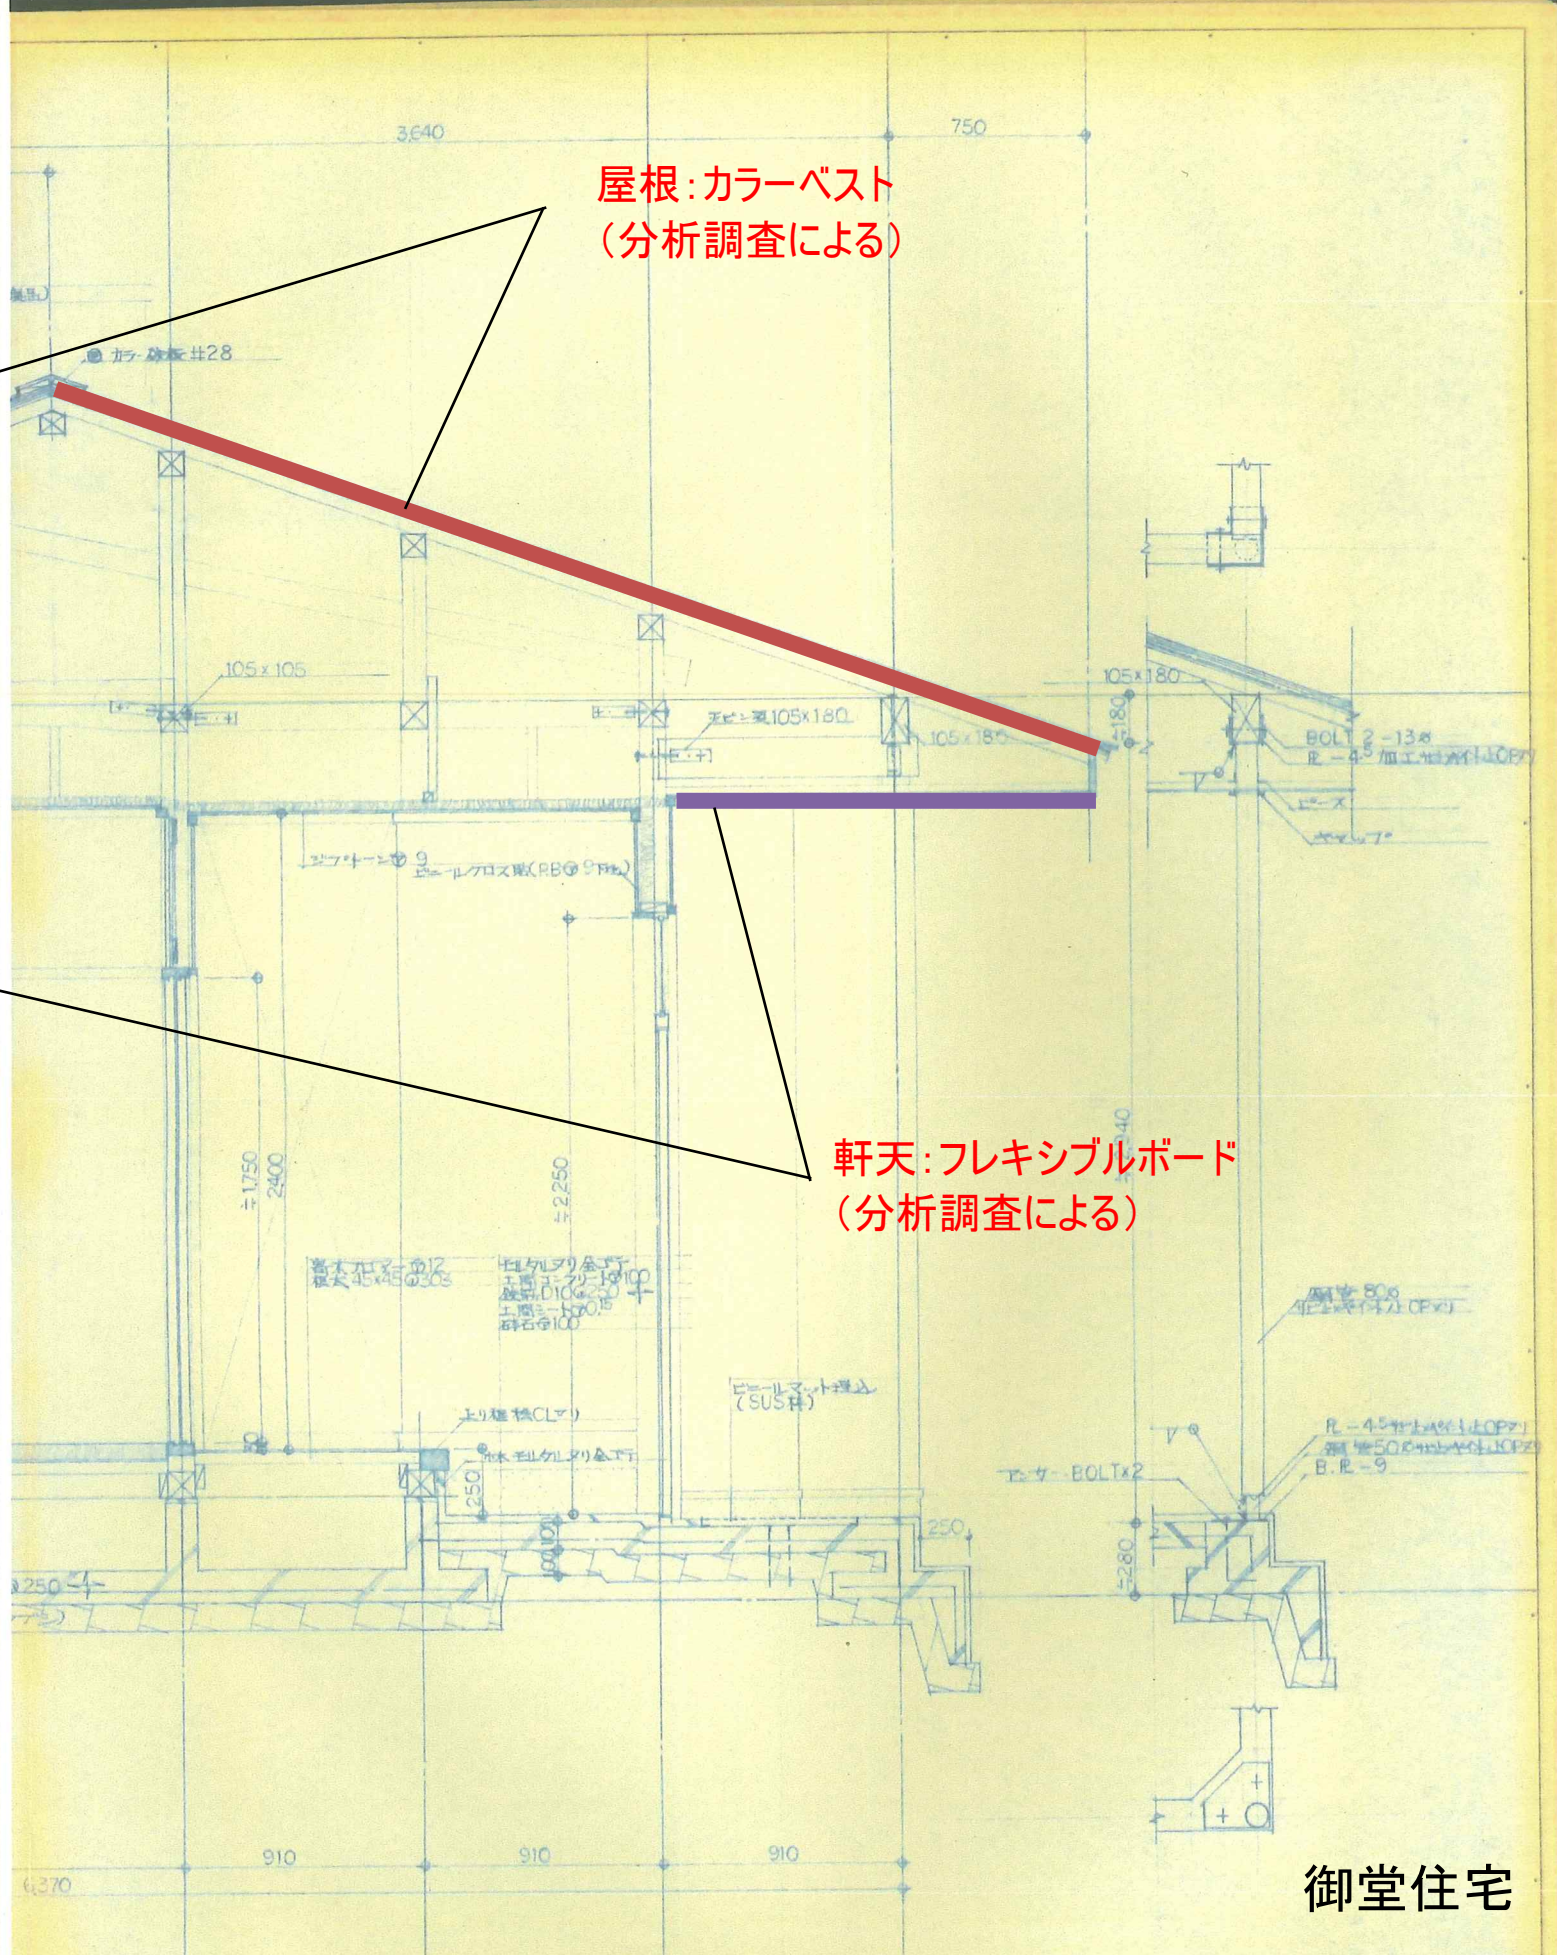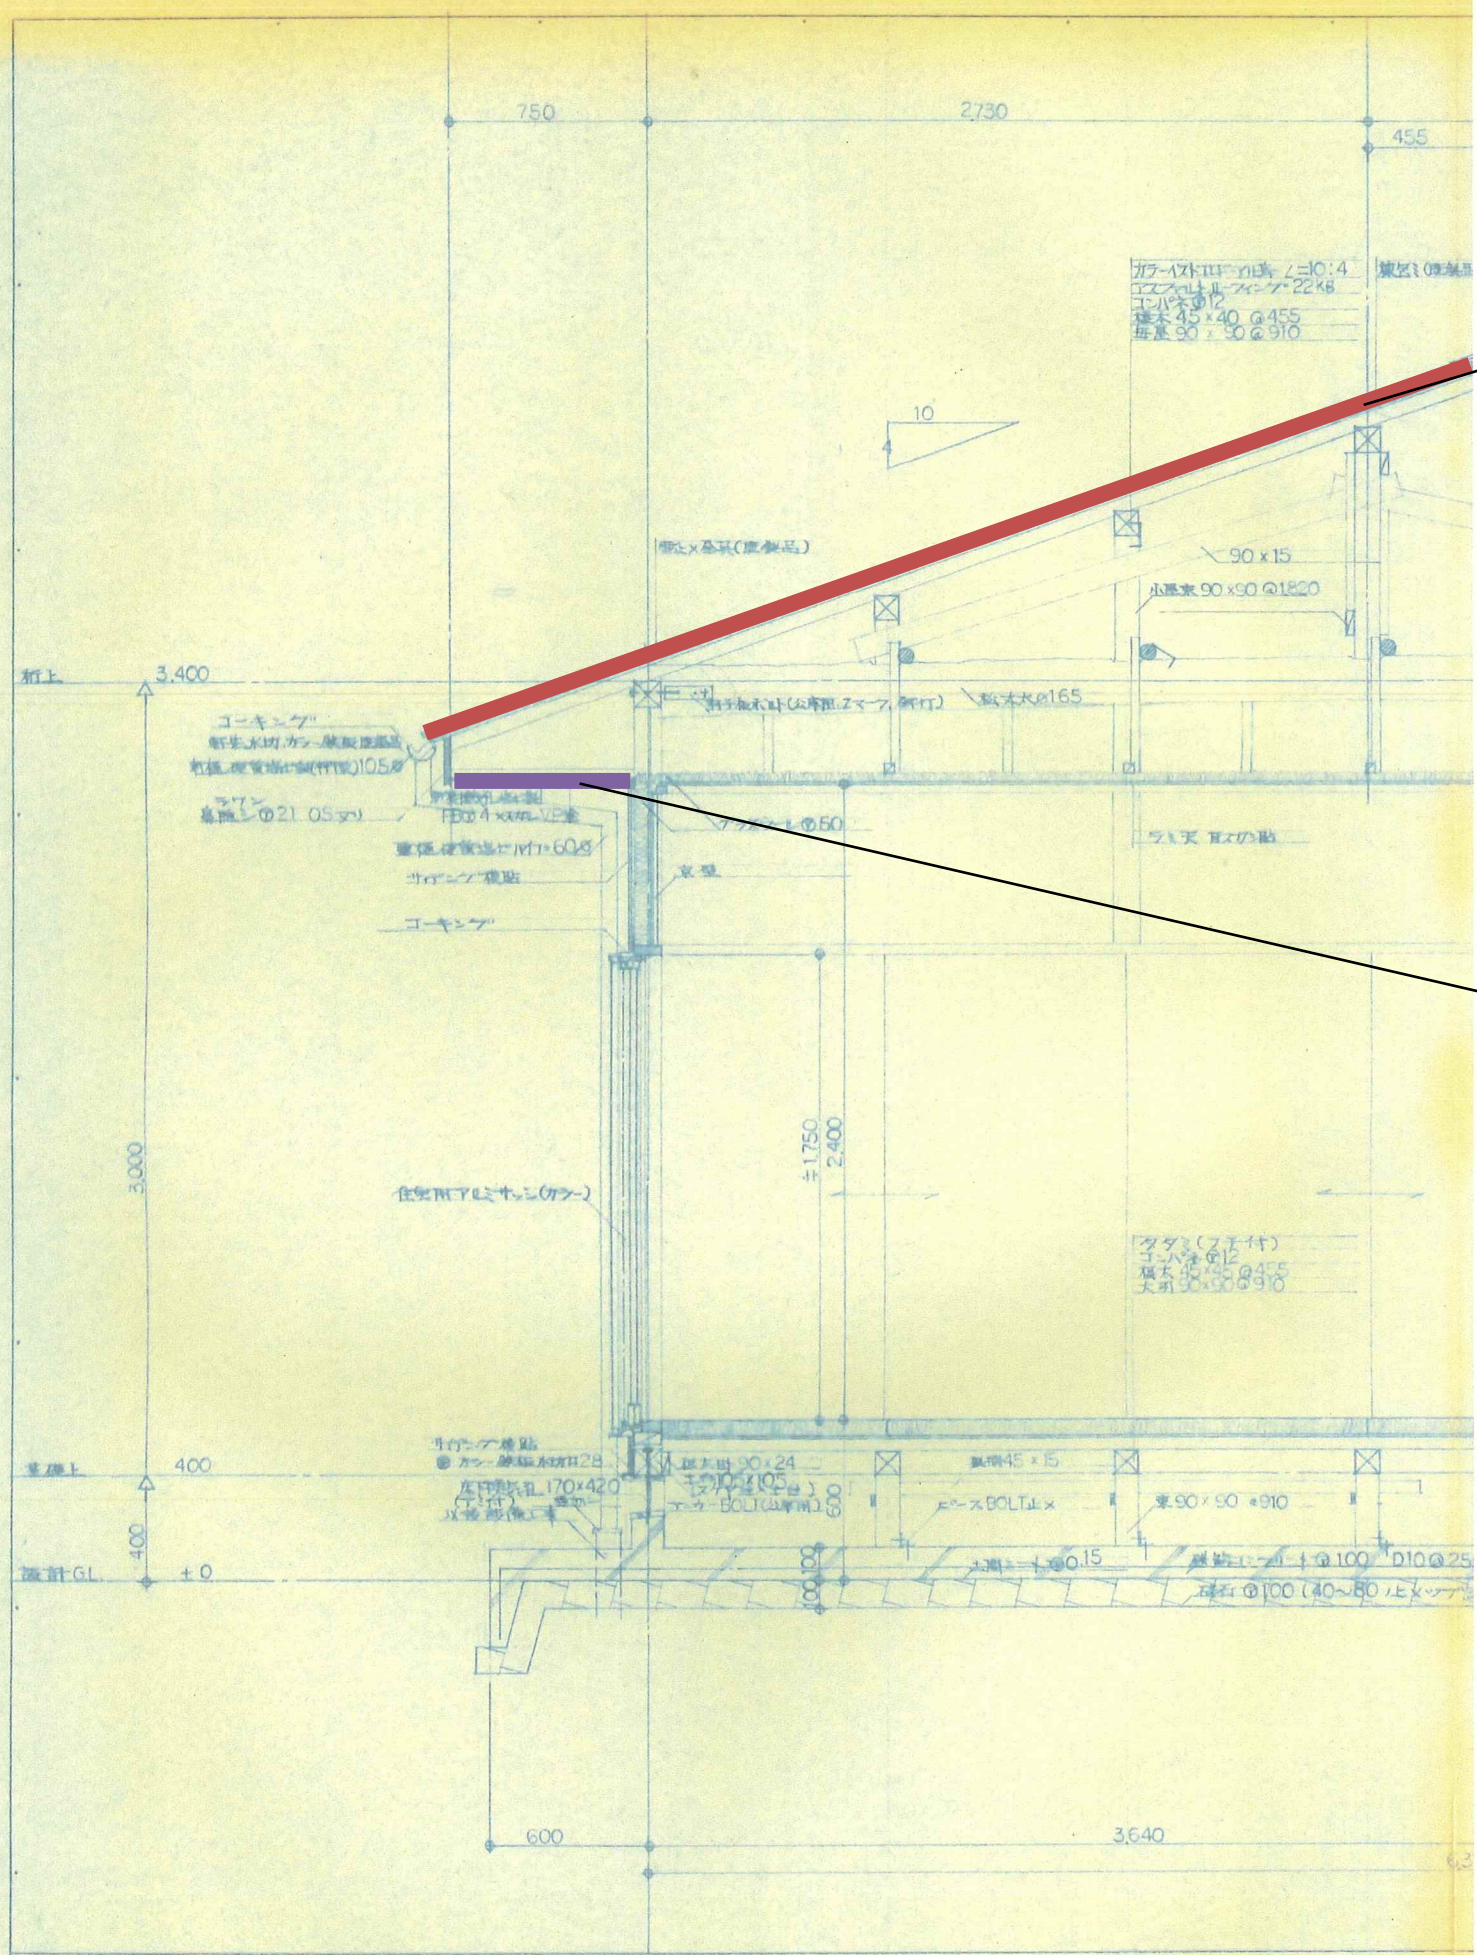

屋根:カラーベスト
(分析調査による)

軒天:フレキシブルボード
(分析調査による)

御堂住宅

昭和61年延東株式会社御堂住宅 御堂用地建設工事設計図

区分	名称
	設計図

設計番号 862061

縮尺
S: 1/20

株式会社 丸岡設計 小川 公室
建築士 登録第181152号 高野 明彦

所長	主査	設計	日附	NO.
			561.8	A-10

【試験成績書】

試験成績書

第 MS40500035-001 号
発行日 令和 6 年 6 月 12 日

東秩父村長 足立 理助 様

株式会社 静環検査センター

〒426-0041 静岡県藤枝市高柳2310番地
TEL 054-634-1000 FAX 054-634-1010

貴依頼による石綿(アスベスト)含有率測定結果は次の通りです。

受 付 日	令和 6 年 5 月 24 日			試料受付方法		採取
業 務 名	村営住宅石綿含有建材調査業務委託					
採 取 施 設 名	御堂住宅					
採 取 場 所	-					
採 取 部 位	屋根					
試 料 名	カラーベスト					
試 料 採 取 日	令和 6 年 5 月 23 日					
採 取 者 名	(株)静環検査センター 福岡、大石、米満					
測 定 依 頼 物 質 (石 綿 の 種 類)	クリソタイル	アモサイト	クロシタイル	トモライト	アキチライト	アソフイライト
	○	○	○	○	○	○

* 当方採取以外の試料については、依頼者のお申し出により記入いたしました。

試 験 方 法	JIS A 1481-1「建材製品中のアスベスト含有率測定方法―第1部」		
試 験 内 容	偏光顕微鏡による定性分析		
使 用 装 置	双眼実体顕微鏡	Nikon SMZ745	
	偏 光 顕 微 鏡	Nikon ECLIPSE LV100ND 位相差分散型 対物レンズ 10、40倍	
分 析 実 施 日	令和 6 年 5 月 30 日 ~ 令和 6 年 6 月 11 日		
分 析 実 施 者	小野田 進(公社)日本作業環境測定協会 石綿分析技術評価事業 Aランク 2213A0047		

分 析 結 果 (定性) 3)	石綿の種類	クリソタイル	アモサイト	クロントライト	トモライト	アキチライト	アソファイライト
	偏光顕微鏡 ¹⁾	含有	含有せず	含有せず	含有せず	含有せず	含有せず
	推定質量分率 ²⁾ (%)	5~50	—	—	—	—	—
	判 定	試料は石綿を含有する。					

備 考	層1赤茶色、層2灰色の2層構造。 クリソタイルは層2灰色から検出。
-----	--------------------------------------

<分析結果について>

- 1) 偏光顕微鏡: “含有”はアスベストの繊維が確認されたことを示し、“含有せず”はアスベストの繊維が確認されなかったことを示す。
- 2) 推定質量分率 (%): 顕微鏡観察による概数を示し、“無検出”はアスベストの繊維が検出されなかった場合を示し、“検出”はアスベストの繊維が1本又は2本だけ検出された場合を示す。0.1%を超えるかどうかを確認する場合はJIS A 1481-5で定量分析を行う。
- 3) “—”は分析を実施していないことを示す。

当社の許可なく、本試験成績書の一部を複製し使用することを禁止します。

試験成績書

第 MS40500035-002 号
発行日 令和 6 年 6 月 12 日

東秩父村長 足立 理助 様

株式会社 静環検査センター

〒426-0041 静岡県藤枝市高柳2310番地
TEL 054-634-1000 FAX 054-634-1010

貴依頼による石綿(アスベスト)含有率測定結果は次の通りです。

受 付 日	令和 6 年 5 月 24 日				試料受付方法	採取
業 務 名	村営住宅石綿含有建材調査業務委託					
採 取 施 設 名	御堂住宅					
採 取 場 所	-					
採 取 部 位	軒天					
試 料 名	フレキシブルボード					
試 料 採 取 日	令和 6 年 5 月 23 日					
採 取 者 名	(株)静環検査センター 福間、大石、米満					
測 定 依 頼 物 質 (石 綿 の 種 類)	クリソタイル	アモサイト	クロシトライト	トモライト	アキチライト	アンソファイト
	○	○	○	○	○	○

* 当方採取以外の試料については、依頼者のお申し出により記入いたしました。

試 験 方 法	JIS A 1481-1「建材製品中のアスベスト含有率測定方法―第1部」		
試 験 内 容	偏光顕微鏡による定性分析		
使 用 装 置	双眼実体顕微鏡	Nikon SMZ745	
	偏 光 顕 微 鏡	Nikon ECLIPSE LV100ND 位相差分散型 対物レンズ 10、40倍	
分 析 実 施 日	令和 6 年 5 月 30 日 ～ 令和 6 年 6 月 11 日		
分 析 実 施 者	小野田 進(公社)日本作業環境測定協会 石綿分析技術評価事業 Aランク 2213A0047		

分 析 結 果 (定性) 3)	石綿の種類	クリソタイル	アモサイト	クロントライト	トモライト	アキチライト	アソファイライト
	偏光顕微鏡 ¹⁾	含有	含有せず	含有せず	含有せず	含有せず	含有せず
	推定質量分率 ²⁾ (%)	5~50	—	—	—	—	—
	判 定	試料は石綿を含有する。					

備 考	層1白色、層2灰色の2層構造。 クリソタイルは層2灰色から検出。
-----	-------------------------------------

<分析結果について>

- 1) 偏光顕微鏡：“含有”はアスベストの繊維が確認されたことを示し、“含有せず”はアスベストの繊維が確認されなかったことを示す。
- 2) 推定質量分率(%)：顕微鏡観察による概数を示し、“無検出”はアスベストの繊維が検出されなかった場合を示し、“検出”はアスベストの繊維が1本又は2本だけ検出された場合を示す。0.1%を超えるかどうかを確認する場合はJIS A 1481-5で定量分析を行う。
- 3) “—”は分析を実施していないことを示す。

当社の許可なく、本試験成績書の一部を複製し使用することを禁止します。

試験成績書

第 MS40500035-003 号
発行日 令和 6 年 6 月 12 日

東秩父村長 足立 理助 様

株式会社 静環検査センター

〒426-0041 静岡県藤枝市高柳2310番地
TEL 054-634-1000 FAX 054-634-1010

貴依頼による石綿(アスベスト)含有率測定結果は次の通りです。

受 付 日	令和 6 年 5 月 24 日			試料受付方法	採取	
業 務 名	村営住宅石綿含有建材調査業務委託					
採 取 施 設 名	御堂住宅					
採 取 場 所	廊下					
採 取 部 位	壁					
試 料 名	クロス					
試 料 採 取 日	令和 6 年 5 月 23 日					
採 取 者 名	(株)静環検査センター 福岡、大石、米満					
測 定 ご 依 頼 物 質 (石 綿 の 種 類)	クリソタイル	アモサイト	クロントライト	トレモライト	アキチライト	アンソフィライト
	○	○	○	○	○	○

* 当方採取以外の試料については、依頼者のお申し出により記入いたしました。

試験方法	JIS A 1481-1「建材製品中のアスベスト含有率測定方法―第1部」	
試験内容	偏光顕微鏡による定性分析	
使用装置	双眼実体顕微鏡	Nikon SMZ745
	偏光顕微鏡	Nikon ECLIPSE LV100ND 位相差分散型 対物レンズ 10、40倍
分析実施日	令和 6 年 5 月 30 日 ~ 令和 6 年 6 月 11 日	
分析実施者	小野田 進(公社)日本作業環境測定協会 石綿分析技術評価事業 A799 2213A0047	

分析結果 (定性) 3)	石綿の種類	クリソタイル	アモサイト	クロントライト	トレモライト	アキチライト	アンソファイト
	偏光顕微鏡 ¹⁾	含有せず	含有せず	含有せず	含有せず	含有せず	含有せず
	推定質量分率 ²⁾ (%)	無検出	無検出	無検出	無検出	無検出	無検出
	判定	試料は石綿を含有しない。					

備考	層1白色、層2ベージュ、層3白色の3層構造。
----	------------------------

＜分析結果について＞

- 1) 偏光顕微鏡：“含有”はアスベストの繊維が確認されたことを示し、“含有せず”はアスベストの繊維が確認されなかったことを示す。
- 2) 推定質量分率 (%)：顕微鏡観察による概数を示し、“無検出”はアスベストの繊維が検出されなかった場合を示し、“検出”はアスベストの繊維が1本又は2本だけ検出された場合を示す。0.1%を超えるかどうかを確認する場合はJIS A 1481-5で定量分析を行う。
- 3) “―”は分析を実施していないことを示す。

当社の許可なく、本試験成績書の一部を複製し使用することを禁止します。

試験成績書

第 MS40500035-004 号
発行日 令和 6 年 6 月 12 日

東秩父村長 足立 理助 様

株式会社 静環検査センター

〒426-0041 静岡県藤枝市高柳2310番地
TEL 054-634-1000 FAX 054-634-1010

貴依頼による石綿(アスベスト)含有率測定結果は次の通りです。

受 付 日	令和 6 年 5 月 24 日				試 料 受 付 方 法	採 取
業 務 名	村営住宅石綿含有建材調査業務委託					
採 取 施 設 名	御堂住宅					
採 取 場 所	廊下					
採 取 部 位	壁（下地）					
試 料 名	石膏ボード					
試 料 採 取 日	令和 6 年 5 月 23 日					
採 取 者 名	㈱静環検査センター 福岡、大石、米満					
測 定 ご 依 頼 物 質 （ 石 綿 の 種 類 ）	クリソタイル	アモサイト	クロソライト	トレモライト	アケチライト	アンソファイト
	○	○	○	○	○	○

* 当方採取以外の試料については、依頼者のお申し出により記入いたしました。

試験方法	JIS A 1481-1「建材製品中のアスベスト含有率測定方法-第1部」	
試験内容	偏光顕微鏡による定性分析	
使用装置	双眼実体顕微鏡	Nikon SMZ745
	偏光顕微鏡	Nikon ECLIPSE LV100ND 位相差分散型 対物レンズ 10、40倍
分析実施日	令和 6 年 5 月 30 日 ~ 令和 6 年 6 月 11 日	
分析実施者	小野田 進(公社)日本作業環境測定協会 石綿分析技術評価事業 Aランク 2213A0047	

分析結果 (定性) 3)	石綿の種類	クリソタイル	アモサイト	クロソライト	トレモライト	アケチライト	アンソファイト
	偏光顕微鏡 ¹⁾	含有せず	含有せず	含有せず	含有せず	含有せず	含有せず
	推定質量分率 ²⁾ (%)	無検出	無検出	無検出	無検出	無検出	無検出
	判定	試料は石綿を含有しない。					

備考	層1ベージュ、層2白色、層3ベージュの3層構造。
----	--------------------------

<分析結果について>

- 偏光顕微鏡: “含有”はアスベストの繊維が確認されたことを示し、“含有せず”はアスベストの繊維が確認されなかったことを示す。
- 推定質量分率(%): 顕微鏡観察による概数を示し、“無検出”はアスベストの繊維が検出されなかった場合を示し、“検出”はアスベストの繊維が1本又は2本だけ検出された場合を示す。0.1%を超えるかどうかを確認する場合はJIS A 1481-5で定量分析を行う。
- “—”は分析を実施していないことを示す。

当社の許可なく、本試験成績書の一部を複製し使用することを禁止します。

試験成績書

第 MS40500035-005 号
発行日 令和 6 年 6 月 12 日

東秩父村長 足立 理助 様

株式会社 静環検査センター

〒426-0041 静岡県藤枝市高柳2310番地
TEL 054-634-1000 FAX 054-634-1010

貴依頼による石綿(アスベスト)含有率測定結果は次の通りです。

受 付 日	令和 6 年 5 月 24 日			試料受付方法	採取	
業 務 名	村営住宅石綿含有建材調査業務委託					
採 取 施 設 名	御堂住宅					
採 取 場 所	廊下					
採 取 部 位	天井					
試 料 名	ジプトーン					
試 料 採 取 日	令和 6 年 5 月 23 日					
採 取 者 名	㈱静環検査センター 福岡、大石、米満					
測 定 ご 依 頼 物 質 (石 綿 の 種 類)	クリソタイル	アモサイト	クロシトライト	トレモライト	アキチライト	アンソファイト
	○	○	○	○	○	○

* 当方採取以外の試料については、依頼者のお申し出により記入いたしました。

試験方法	JIS A 1481-1 「建材製品中のアスベスト含有率測定方法―第1部」	
試験内容	偏光顕微鏡による定性分析	
使用装置	双眼実体顕微鏡	Nikon SMZ745
	偏光顕微鏡	Nikon ECLIPSE LV100ND 位相差分散型 対物レンズ 10、40倍
分析実施日	令和 6 年 5 月 30 日 ~ 令和 6 年 6 月 11 日	
分析実施者	小野田 進(公社)日本作業環境測定協会 石綿分析技術評価事業 Aランク 2213A0047	

分析結果 (定性) 3)	石綿の種類	クリソタイル	アモサイト	クロストライト	トレモライト	アキチナイト	アンソファイト
	偏光顕微鏡 ¹⁾	含有せず	含有せず	含有せず	含有せず	含有せず	含有せず
	推定質量分率 ²⁾ (%)	無検出	無検出	無検出	無検出	無検出	無検出
	判定	試料は石綿を含有しない。					

備考	層17色、層2ベージュ、層3白色、層4ベージュの4層構造。
----	-------------------------------

<分析結果について>

- 1) 偏光顕微鏡: “含有”はアスベストの繊維が確認されたことを示し、“含有せず”はアスベストの繊維が確認されなかったことを示す。
- 2) 推定質量分率 (%): 顕微鏡観察による概数を示し、“無検出”はアスベストの繊維が検出されなかった場合を示し、“検出”はアスベストの繊維が1本又は2本だけ検出された場合を示す。0.1%を超えるかどうかを確認する場合はJIS A 1481-5で定量分析を行う。
- 3) “—”は分析を実施していないことを示す。

当社の許可なく、本試験成績書の一部を複製し使用することを禁止します。

試験成績書

第 MS40500035-006 号
発行日 令和 6 年 6 月 12 日

東秩父村長 足立 理助 様

株式会社 静環検査センター

〒426-0041 静岡県藤枝市高柳2310番地
TEL 054-634-1000 FAX 054-634-1010

貴依頼による石綿(アスベスト)含有率測定結果は次の通りです。

受 付 日	令和 6 年 5 月 24 日			試料受付方法	採取	
業 務 名	村営住宅石綿含有建材調査業務委託					
採 取 施 設 名	御堂住宅					
採 取 場 所	和室					
採 取 部 位	壁					
試 料 名	京壁					
試 料 採 取 日	令和 6 年 5 月 23 日					
採 取 者 名	㈱静環検査センター 福岡、大石、米満					
測 定 ご 依 頼 物 質 (石 綿 の 種 類)	クリソタイル	アモサイト	クロソライト	トレモライト	アキチライト	アンソフィライト
	○	○	○	○	○	○

* 当方採取以外の試料については、依頼者のお申し出により記入いたしました。

試験方法	JIS A 1481-1「建材製品中のアスベスト含有率測定方法―第1部」	
試験内容	偏光顕微鏡による定性分析	
使用装置	双眼実体顕微鏡	Nikon SMZ745
	偏光顕微鏡	Nikon ECLIPSE LV100ND 位相差分散型 対物レンズ 10、40倍
分析実施日	令和 6 年 5 月 30 日 ~ 令和 6 年 6 月 11 日	
分析実施者	小野田 進(公社)日本作業環境測定協会 石綿分析技術評価事業 Aランク 2213A0047	

分析結果 (定性) 3)	石綿の種類	クリソタイル	アモサイト	クロソライト	トレモライト	アキチライト	アンソファイト
	偏光顕微鏡 ¹⁾	含有せず	含有せず	含有せず	含有せず	含有せず	含有せず
	推定質量分率 ²⁾ (%)	無検出	無検出	無検出	無検出	無検出	無検出
	判定	試料は石綿を含有しない。					

備考	層1白色、層2黄土色、層3灰色の3層構造。
----	-----------------------

<分析結果について>

- 1) 偏光顕微鏡: “含有”はアスベストの繊維が確認されたことを示し、“含有せず”はアスベストの繊維が確認されなかったことを示す。
- 2) 推定質量分率 (%): 顕微鏡観察による概数を示し、“無検出”はアスベストの繊維が検出されなかった場合を示し、“検出”はアスベストの繊維が1本又は2本だけ検出された場合を示す。0.1%を超えるかどうかを確認する場合はJIS A 1481-5で定量分析を行う。
- 3) “—”は分析を実施していないことを示す。

当社の許可なく、本試験成績書の一部を複製し使用することを禁止します。

試験成績書

第 MS40500035-007 号
発行日 令和 6 年 6 月 12 日

東秩父村長 足立 理助 様

株式会社 静環検査センター

〒426-0041 静岡県藤枝市高柳2310番地
TEL 054-634-1000 FAX 054-634-1010

貴依頼による石綿(アスベスト)含有率測定結果は次の通りです。

受付日	令和 6 年 5 月 24 日			試料受付方法	採取	
業務名	村営住宅石綿含有建材調査業務委託					
採取施設名	御堂住宅					
採取場所	脱衣・洗面所					
採取部位	床					
試料名	クッションフロア					
試料採取日	令和 6 年 5 月 23 日					
採取者名	(株)静環検査センター 福間、大石、米満					
測定ご依頼物質 (石綿の種類)	クリソタイル	アモサイト	クロソライト	トレモライト	アケチライト	アソツフィライト
	○	○	○	○	○	○

* 当方採取以外の試料については、依頼者のお申し出により記入いたしました。

試験方法	JIS A 1481-1「建材製品中のアスベスト含有率測定方法―第1部」
試験内容	偏光顕微鏡による定性分析
使用装置	双眼実体顕微鏡 Nikon SMZ745 偏光顕微鏡 Nikon ECLIPSE LV100ND 位相差分散型 対物レンズ 10、40倍
分析実施日	令和 6 年 5 月 30 日 ~ 令和 6 年 6 月 11 日
分析実施者	小野田 進(公社)日本作業環境測定協会 石綿分析技術評価事業 A797 2213A0047

分析結果 (定性) 3)	石綿の種類	クリソタイル	アモサイト	クロソライト	トレモライト	アケチライト	アソファイライト
	偏光顕微鏡 ¹⁾	含有せず	含有せず	含有せず	含有せず	含有せず	含有せず
	推定質量分率 ²⁾ (%)	無検出	無検出	無検出	無検出	無検出	無検出
	判定	試料は石綿を含有しない。					

備考	層1白、層2白色、層3黄土色の3層構造。
----	----------------------

<分析結果について>

- 偏光顕微鏡：“含有”はアスベストの繊維が確認されたことを示し、“含有せず”はアスベストの繊維が確認されなかったことを示す。
- 推定質量分率(%)：顕微鏡観察による概数を示し、“無検出”はアスベストの繊維が検出されなかった場合を示し、“検出”はアスベストの繊維が1本又は2本だけ検出された場合を示す。0.1%を超えるかどうかを確認する場合はJIS A 1481-5で定量分析を行う。
- “―”は分析を実施していないことを示す。

当社の許可なく、本試験成績書の一部を複製し使用することを禁止します。

試験成績書

第 MS40500035-008 号
発行日 令和 6 年 6 月 12 日

東秩父村長 足立 理助 様

株式会社 静環検査センター

〒426-0041 静岡県藤枝市高柳2310番地
TEL 054-634-1000 FAX 054-634-1010

貴依頼による石綿(アスベスト)含有率測定結果は次の通りです。

受 付 日	令和 6 年 5 月 24 日			試料受付方法	採取	
業 務 名	村営住宅石綿含有建材調査業務委託					
採 取 施 設 名	御堂住宅					
採 取 場 所	脱衣・洗面所					
採 取 部 位	壁					
試 料 名	クロス					
試 料 採 取 日	令和 6 年 5 月 23 日					
採 取 者 名	㈱静環検査センター 福間、大石、米満					
測 定 ご 依 頼 物 質 (石 綿 の 種 類)	クリソタイル	アモサイト	クロントライト	トレモライト	アケチライト	アンソフィライト
	○	○	○	○	○	○

* 当方採取以外の試料については、依頼者のお申し出により記入いたしました。

試験方法	JIS A 1481-1「建材製品中のアスベスト含有率測定方法-第1部」	
試験内容	偏光顕微鏡による定性分析	
使用装置	双眼実体顕微鏡	Nikon SMZ745
	偏光顕微鏡	Nikon ECLIPSE LV100ND 位相差分散型 対物レンズ 10、40倍
分析実施日	令和 6 年 5 月 30 日 ~ 令和 6 年 6 月 11 日	
分析実施者	小野田 進(公社)日本作業環境測定協会 石綿分析技術評価事業 Aランク 2213A0047	

分析結果 (定性) 3)	石綿の種類	クリソタイル	アモサイト	クロントライト	トレモライト	アケチライト	アンソファイト
	偏光顕微鏡 ¹⁾	含有せず	含有せず	含有せず	含有せず	含有せず	含有せず
	推定質量分率 ²⁾ (%)	無検出	無検出	無検出	無検出	無検出	無検出
	判定	試料は石綿を含有しない。					

備考	層1白色、層2ベージュの2層構造。
----	-------------------

<分析結果について>

- 1) 偏光顕微鏡: “含有”はアスベストの繊維が確認されたことを示し、“含有せず”はアスベストの繊維が確認されなかったことを示す。
- 2) 推定質量分率 (%): 顕微鏡観察による概数を示し、“無検出”はアスベストの繊維が検出されなかった場合を示し、“検出”はアスベストの繊維が1本又は2本だけ検出された場合を示す。0.1%を超えるかどうかを確認する場合はJIS A 1481-5で定量分析を行う。
- 3) “—”は分析を実施していないことを示す。

当社の許可なく、本試験成績書の一部を複製し使用することを禁止します。

試験成績書

第 MS40500035-009 号
発行日 令和 6 年 6 月 12 日

東秩父村長 足立 理助 様

株式会社 静環検査センター
〒426-0041 静岡県藤枝市高柳2310番地
TEL 054-634-1000 FAX 054-634-1010

貴依頼による石綿(アスベスト)含有率測定結果は次の通りです。

受 付 日	令和 6 年 5 月 24 日			試料受付方法	採取	
業 務 名	村営住宅石綿含有建材調査業務委託					
採 取 施 設 名	御堂住宅					
採 取 場 所	脱衣・洗面所					
採 取 部 位	天井					
試 料 名	ジプトーン					
試 料 採 取 日	令和 6 年 5 月 23 日					
採 取 者 名	㈱静環検査センター 福岡、大石、米満					
測 定 ご 依 頼 物 質 (石 綿 の 種 類)	クリソタイル	アモサイト	クロソライト	トレモライト	アキチライト	アンソファイト
	○	○	○	○	○	○

* 当方採取以外の試料については、依頼者のお申し出により記入いたしました。

試 験 方 法	JIS A 1481-1「建材製品中のアスベスト含有率測定方法―第1部」	
試 験 内 容	偏光顕微鏡による定性分析	
使 用 装 置	双眼実体顕微鏡	Nikon SMZ745
	偏 光 顕 微 鏡	Nikon ECLIPSE LV100ND 位相差分散型 対物レンズ 10、40倍
分 析 実 施 日	令和 6 年 5 月 30 日 ~ 令和 6 年 6 月 11 日	
分 析 実 施 者	小野田 進(公社)日本作業環境測定協会 石綿分析技術評価事業 Aランク 2213A0047	

分 析 結 果 (定 性) 3)	石綿の種類	クリソタイル	アモサイト	クロソライト	トレモライト	アキチライト	アンソファイト
	偏光顕微鏡 ¹⁾	含有せず	含有せず	含有せず	含有せず	含有せず	含有せず
	推定質量分率 ²⁾ (%)	無検出	無検出	無検出	無検出	無検出	無検出
	判 定	試料は石綿を含有しない。					

備 考	層1白色、層2ベージュ、層3白色、層4ベージュの4層構造。
-----	-------------------------------

<分析結果について>

- 1) 偏光顕微鏡：“含有”はアスベストの繊維が確認されたことを示し、“含有せず”はアスベストの繊維が確認されなかったことを示す。
- 2) 推定質量分率 (%)：顕微鏡観察による概数を示し、“無検出”はアスベストの繊維が検出されなかった場合を示し、“検出”はアスベストの繊維が1本又は2本だけ検出された場合を示す。0.1%を超えるかどうかを確認する場合はJIS A 1481-5で定量分析を行う。
- 3) “―”は分析を実施していないことを示す。

当社の許可なく、本試験成績書の一部を複製し使用することを禁止します。

試験成績書

第 MS40500035-010 号
発行日 令和 6 年 6 月 12 日

東秩父村長 足立 理助 様

株式会社 静環検査センター

〒426-0041 静岡県藤枝市高柳2310番地
TEL 054-634-1000 FAX 054-634-1010

貴依頼による石綿(アスベスト)含有率測定結果は次の通りです。

受 付 日	令和 6 年 5 月 24 日			試 料 受 付 方 法	採 取	
業 務 名	村営住宅石綿含有建材調査業務委託					
採 取 施 設 名	御堂住宅					
採 取 場 所	浴室					
採 取 部 位	壁					
試 料 名	モルタルVP塗り					
試 料 採 取 日	令和 6 年 5 月 23 日					
採 取 者 名	㈱静環検査センター 福岡、大石、米満					
測 定 ご 依 頼 物 質 (石 綿 の 種 類)	クリソタイル	アモサイト	クロシタライト	トレモライト	アキチライト	アンソファイト
	○	○	○	○	○	○

* 当方採取以外の試料については、依頼者のお申し出により記入いたしました。

試験方法	JIS A 1481-1「建材製品中のアスベスト含有率測定方法―第1部」	
試験内容	偏光顕微鏡による定性分析	
使用装置	双眼実体顕微鏡	Nikon SMZ745
	偏光顕微鏡	Nikon ECLIPSE LV100ND 位相差分散型 対物レンズ 10、40倍
分析実施日	令和 6 年 5 月 30 日 ~ 令和 6 年 6 月 11 日	
分析実施者	小野田 進(公社)日本作業環境測定協会 石綿分析技術評価事業 Aランク 2213A0047	

分析結果 (定性) 3)	石綿の種類	クリソタイル	アモサイト	クロントライト	トレモライト	アキチライト	アンソファイト
	偏光顕微鏡 ¹⁾	含有せず	含有せず	含有せず	含有せず	含有せず	含有せず
	推定質量分率 ²⁾ (%)	無検出	無検出	無検出	無検出	無検出	無検出
	判定	試料は石綿を含有しない。					

備考	層1薄い水色、層2灰色の2層構造。
----	-------------------

<分析結果について>

- 1) 偏光顕微鏡: “含有”はアスベストの繊維が確認されたことを示し、“含有せず”はアスベストの繊維が確認されなかったことを示す。
- 2) 推定質量分率 (%): 顕微鏡観察による概数を示し、“無検出”はアスベストの繊維が検出されなかった場合を示し、“検出”はアスベストの繊維が1本又は2本だけ検出された場合を示す。0.1%を超えるかどうかを確認する場合はJIS A 1481-5で定量分析を行う。
- 3) “—”は分析を実施していないことを示す。

当社の許可なく、本試験成績書の一部を複製し使用することを禁止します。

試験成績書

第 MS40500035-011 号
発行日 令和 6 年 6 月 12 日

東秩父村長 足立 理助 様

株式会社 静環検査センター

〒426-0041 静岡県藤枝市高柳2310番地
TEL 054-634-1000 FAX 054-634-1010

貴依頼による石綿(アスベスト)含有率測定結果は次の通りです。

受 付 日	令和 6 年 5 月 24 日			試 料 受 付 方 法		採 取
業 務 名	村営住宅石綿含有建材調査業務委託					
採 取 施 設 名	御堂住宅					
採 取 場 所	浴室					
採 取 部 位	天井					
試 料 名	フレキシブルボードVP塗り					
試 料 採 取 日	令和 6 年 5 月 23 日					
採 取 者 名	(株)静環検査センター 福岡、大石、米満					
測 定 依 頼 物 質 (石 綿 の 種 類)	クリソタイル	アモサイト	クロソライト	トレモライト	アキチライト	アンソフィライト
	○	○	○	○	○	○

* 当方採取以外の試料については、依頼者のお申し出により記入いたしました。

試 験 方 法	JIS A 1481-1「建材製品中のアスベスト含有率測定方法－第1部」		
試 験 内 容	偏光顕微鏡による定性分析		
使 用 装 置	双眼実体顕微鏡	Nikon SMZ745	
	偏 光 顕 微 鏡	Nikon ECLIPSE LV100ND 位相差分散型 対物レンズ 10、40倍	
分 析 実 施 日	令和 6 年 5 月 30 日 ～ 令和 6 年 6 月 11 日		
分 析 実 施 者	小野田 進(公社)日本作業環境測定協会 石綿分析技術評価事業 Aランク 2213A0047		

分析結果 (定性) 3)	石綿の種類	クリソタイル	アモサイト	クロソライト	トレモライト	アキチライト	アンソファイト
	偏光顕微鏡 ¹⁾	含有	含有せず	含有せず	含有せず	含有せず	含有せず
	推定質量分率 ²⁾ (%)	0.1~5	—	—	—	—	—
	判定	試料は石綿を含有する。					

備考	層1白色、層2灰色の2層構造。 クリソタイルは層2灰色から検出。
----	-------------------------------------

<分析結果について>

- 偏光顕微鏡：“含有”はアスベストの繊維が確認されたことを示し、“含有せず”はアスベストの繊維が確認されなかったことを示す。
- 推定質量分率(%)：顕微鏡観察による概数を示し、“無検出”はアスベストの繊維が検出されなかった場合を示し、“検出”はアスベストの繊維が1本又は2本だけ検出された場合を示す。0.1%を超えるかどうかを確認する場合はJIS A 1481-5で定量分析を行う。
- “—”は分析を実施していないことを示す。

当社の許可なく、本試験成績書の一部を複製し使用することを禁止します。

試験成績書

第 MS40500035-012 号
発行日 令和 6 年 6 月 12 日

東秩父村長 足立 理助 様

株式会社 静環検査センター

〒426-0041 静岡県藤枝市高柳2310番地
TEL 054-634-1000 FAX 054-634-1010

貴依頼による石綿(アスベスト)含有率測定結果は次の通りです。

受付日	令和 6 年 5 月 24 日				試料受付方法	採取
業務名	村営住宅石綿含有建材調査業務委託					
採取施設名	御堂住宅					
採取場所	押入					
採取部位	壁					
試料名	京壁					
試料採取日	令和 6 年 5 月 23 日					
採取者名	(株)静環検査センター 福岡、大石、米満					
測定ご依頼物質 (石綿の種類)	クリソタイル	アモサイト	クロントライト	トレモライト	アケチライト	アンソフイライト
	○	○	○	○	○	○

* 当方採取以外の試料については、依頼者のお申し出により記入いたしました。

試験方法	JIS A 1481-1「建材製品中のアスベスト含有率測定方法―第1部」	
試験内容	偏光顕微鏡による定性分析	
使用装置	双眼実体顕微鏡	Nikon SMZ745
	偏光顕微鏡	Nikon ECLIPSE LV100ND 位相差分散型 対物レンズ 10、40倍
分析実施日	令和 6 年 5 月 31 日 ~ 令和 6 年 6 月 11 日	
分析実施者	小野田 進(公社)日本作業環境測定協会 石綿分析技術評価事業 Aランク 2213A0047	

分析結果 (定性) 3)	石綿の種類	クリソタイル	アモサイト	クロントライト	トレモライト	アケチライト	アンソフイライト
	偏光顕微鏡 ¹⁾	含有せず	含有せず	含有せず	含有せず	含有せず	含有せず
	推定質量分率 ²⁾ (%)	無検出	無検出	無検出	無検出	無検出	無検出
	判定	試料は石綿を含有しない。					

備考	層1クリーム色、層2白色、層3黄土色、層4灰色の4層構造。
----	-------------------------------

<分析結果について>

- 偏光顕微鏡: “含有”はアスベストの繊維が確認されたことを示し、“含有せず”はアスベストの繊維が確認されなかったことを示す。
- 推定質量分率 (%): 顕微鏡観察による概数を示し、“無検出”はアスベストの繊維が検出されなかった場合を示し、“検出”はアスベストの繊維が1本又は2本だけ検出された場合を示す。0.1%を超えるかどうかを確認する場合はJIS A 1481-5で定量分析を行う。
- “―”は分析を実施していないことを示す。

当社の許可なく、本試験成績書の一部を複製し使用することを禁止します。

試験成績書

第 MS40500035-013 号
発行日 令和 6 年 6 月 12 日

東秩父村長 足立 理助 様

株式会社 静環検査センター

〒426-0041 静岡県藤枝市高柳2310番地
TEL 054-634-1000 FAX 054-634-1010

貴依頼による石綿(アスベスト)含有率測定結果は次の通りです。

受付日	令和 6 年 5 月 24 日				試料受付方法	採取
業務名	村営住宅石綿含有建材調査業務委託					
採取施設名	御堂住宅					
採取場所	-					
採取部位	屋根					
試料名	アスファルトルーフィング					
試料採取日	令和 6 年 5 月 23 日					
採取者名	(株)静環検査センター 福間、大石、米満					
測定ご依頼物質 (石綿の種類)	クリソタイル	アモサイト	クロントライト	トモライト	アケチライト	アンソファイト
	○	○	○	○	○	○

* 当方採取以外の試料については、依頼者のお申し出により記入いたしました。

試験方法	JIS A 1481-1「建材製品中のアスベスト含有率測定方法―第1部」	
試験内容	偏光顕微鏡による定性分析	
使用装置	双眼実体顕微鏡	Nikon SMZ745
	偏光顕微鏡	Nikon ECLIPSE LV100ND 位相差分散型 対物レンズ 10、40倍
分析実施日	令和 6 年 5 月 31 日 ~ 令和 6 年 6 月 11 日	
分析実施者	小野田 進(公社)日本作業環境測定協会 石綿分析技術評価事業 Aランク 2213A0047	

分析結果 (定性) 3)	石綿の種類	クリソタイル	アモサイト	クロントライト	トモライト	アケチライト	アンソファイト
	偏光顕微鏡 ¹⁾	含有せず	含有せず	含有せず	含有せず	含有せず	含有せず
	推定質量分率 ²⁾ (%)	無検出	無検出	無検出	無検出	無検出	無検出
	判定	試料は石綿を含有しない。					

備考	層構造は確認できなかった。
----	---------------

<分析結果について>

- 1) 偏光顕微鏡: “含有”はアスベストの繊維が確認されたことを示し、“含有せず”はアスベストの繊維が確認されなかったことを示す。
- 2) 推定質量分率 (%): 顕微鏡観察による概数を示し、“無検出”はアスベストの繊維が検出されなかった場合を示し、“検出”はアスベストの繊維が1本又は2本だけ検出された場合を示す。0.1%を超えるかどうかを確認する場合はJIS A 1481-5で定量分析を行う。
- 3) “—”は分析を実施していないことを示す。

当社の許可なく、本試験成績書の一部を複製し使用することを禁止します。

【写真帳】

**【採取前】**

[施設名]

御堂住宅

[採取場所/部位]

-/屋根

[試料名]

カラーベスト

[採取日]

令和6年5月23日

**【採取状況】**

[施設名]

御堂住宅

[採取場所/部位]

-/屋根

[試料名]

カラーベスト

[採取日]

令和6年5月23日

**【採取後】**

[施設名]

御堂住宅

[採取場所/部位]

-/屋根

[試料名]

カラーベスト

[採取日]

令和6年5月23日

【採取前】

[施設名]

御堂住宅

[採取場所/部位]

-/軒天

[試料名]

フレキシブルボード

[採取日]

令和6年5月23日

**【採取状況】**

[施設名]

御堂住宅

[採取場所/部位]


-/軒天

[試料名]

フレキシブルボード

[採取日]

令和6年5月23日

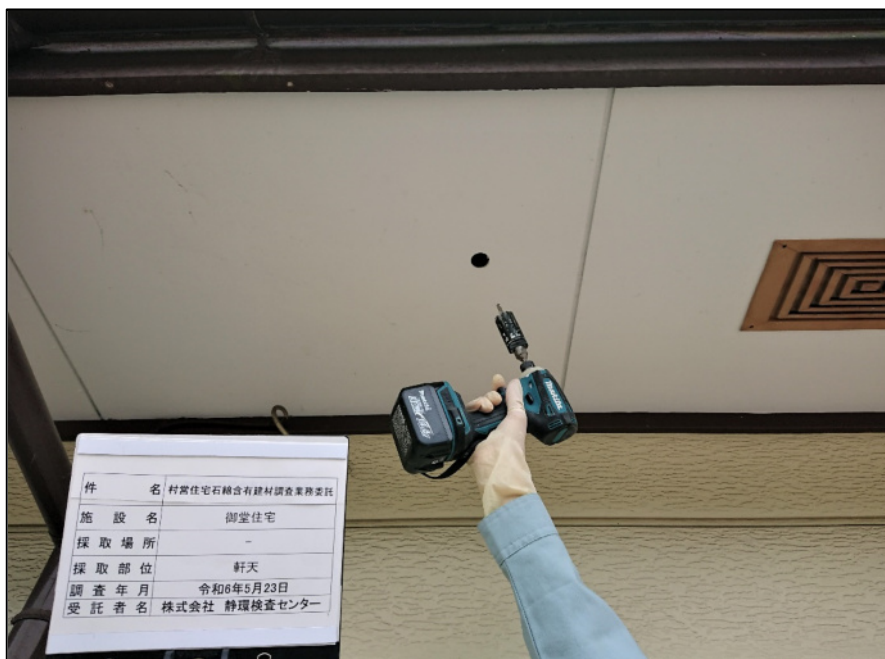**【採取後】**

[施設名]

御堂住宅

[採取場所/部位]


-/軒天

[試料名]

フレキシブルボード

[採取日]

令和6年5月23日

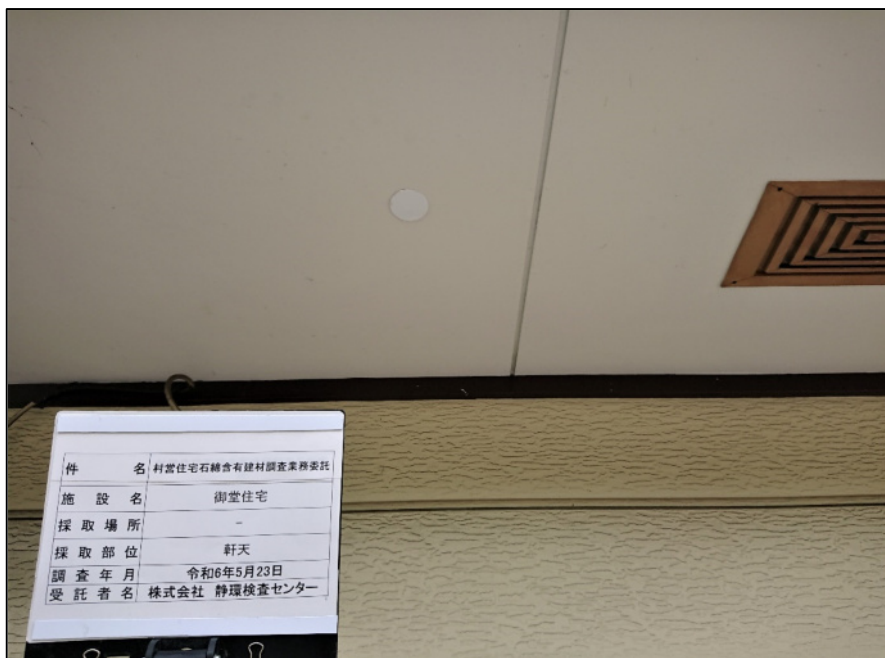

【採取前】

[施設名]

御堂住宅

[採取場所/部位]


廊下/壁

[試料名]

クロス

[採取日]

令和6年5月23日

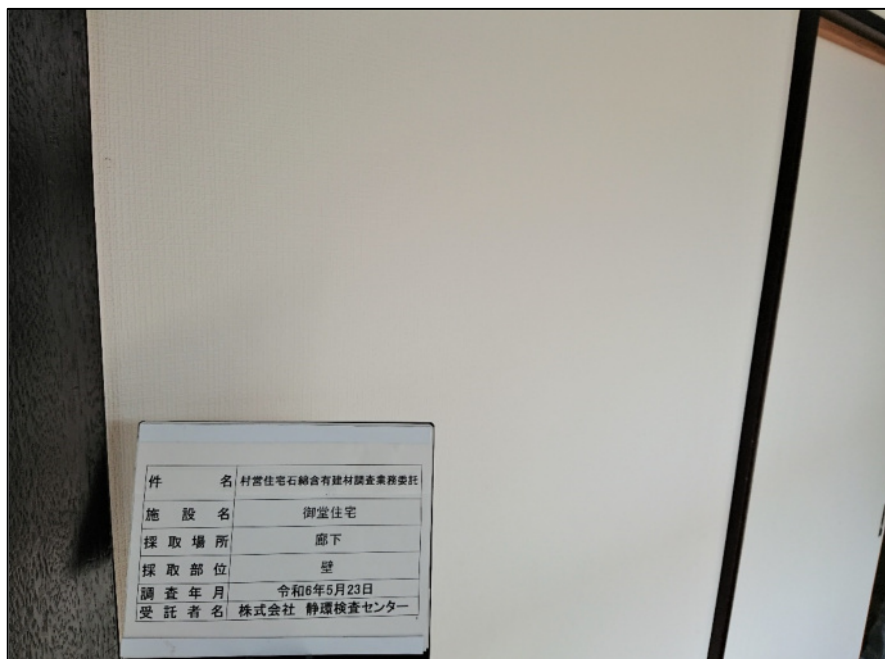

【採取状況】

[施設名]

御堂住宅

[採取場所/部位]

廊下/壁

[試料名]

クロス

[採取日]

令和6年5月23日



【採取後】

[施設名]

御堂住宅

[採取場所/部位]

廊下/壁

[試料名]

クロス

[採取日]

令和6年5月23日



【採取前】

[施設名]

御堂住宅

[採取場所/部位]

廊下/壁(下地)

[試料名]

石膏ボード

[採取日]

令和6年5月23日



【採取状況】

[施設名]

御堂住宅

[採取場所/部位]

廊下/壁(下地)

[試料名]

石膏ボード

[採取日]

令和6年5月23日



【採取後】

[施設名]

御堂住宅

[採取場所/部位]

廊下/壁(下地)

[試料名]

石膏ボード

[採取日]

令和6年5月23日



【採取前】

[施設名]

御堂住宅

[採取場所/部位]

廊下/天井

[試料名]

ジプトーン

[採取日]

令和6年5月23日



【採取状況】

[施設名]

御堂住宅

[採取場所/部位]

廊下/天井

[試料名]

ジプトーン

[採取日]

令和6年5月23日



【採取後】

[施設名]

御堂住宅

[採取場所/部位]

廊下/天井

[試料名]

ジプトーン

[採取日]

令和6年5月23日



【採取前】

[施設名]

御堂住宅

[採取場所/部位]

和室/壁

[試料名]

京壁

[採取日]

令和6年5月23日



【採取状況】

[施設名]

御堂住宅

[採取場所/部位]

和室/壁

[試料名]

京壁

[採取日]

令和6年5月23日



【採取後】

[施設名]

御堂住宅

[採取場所/部位]

和室/壁

[試料名]

京壁

[採取日]

令和6年5月23日

