


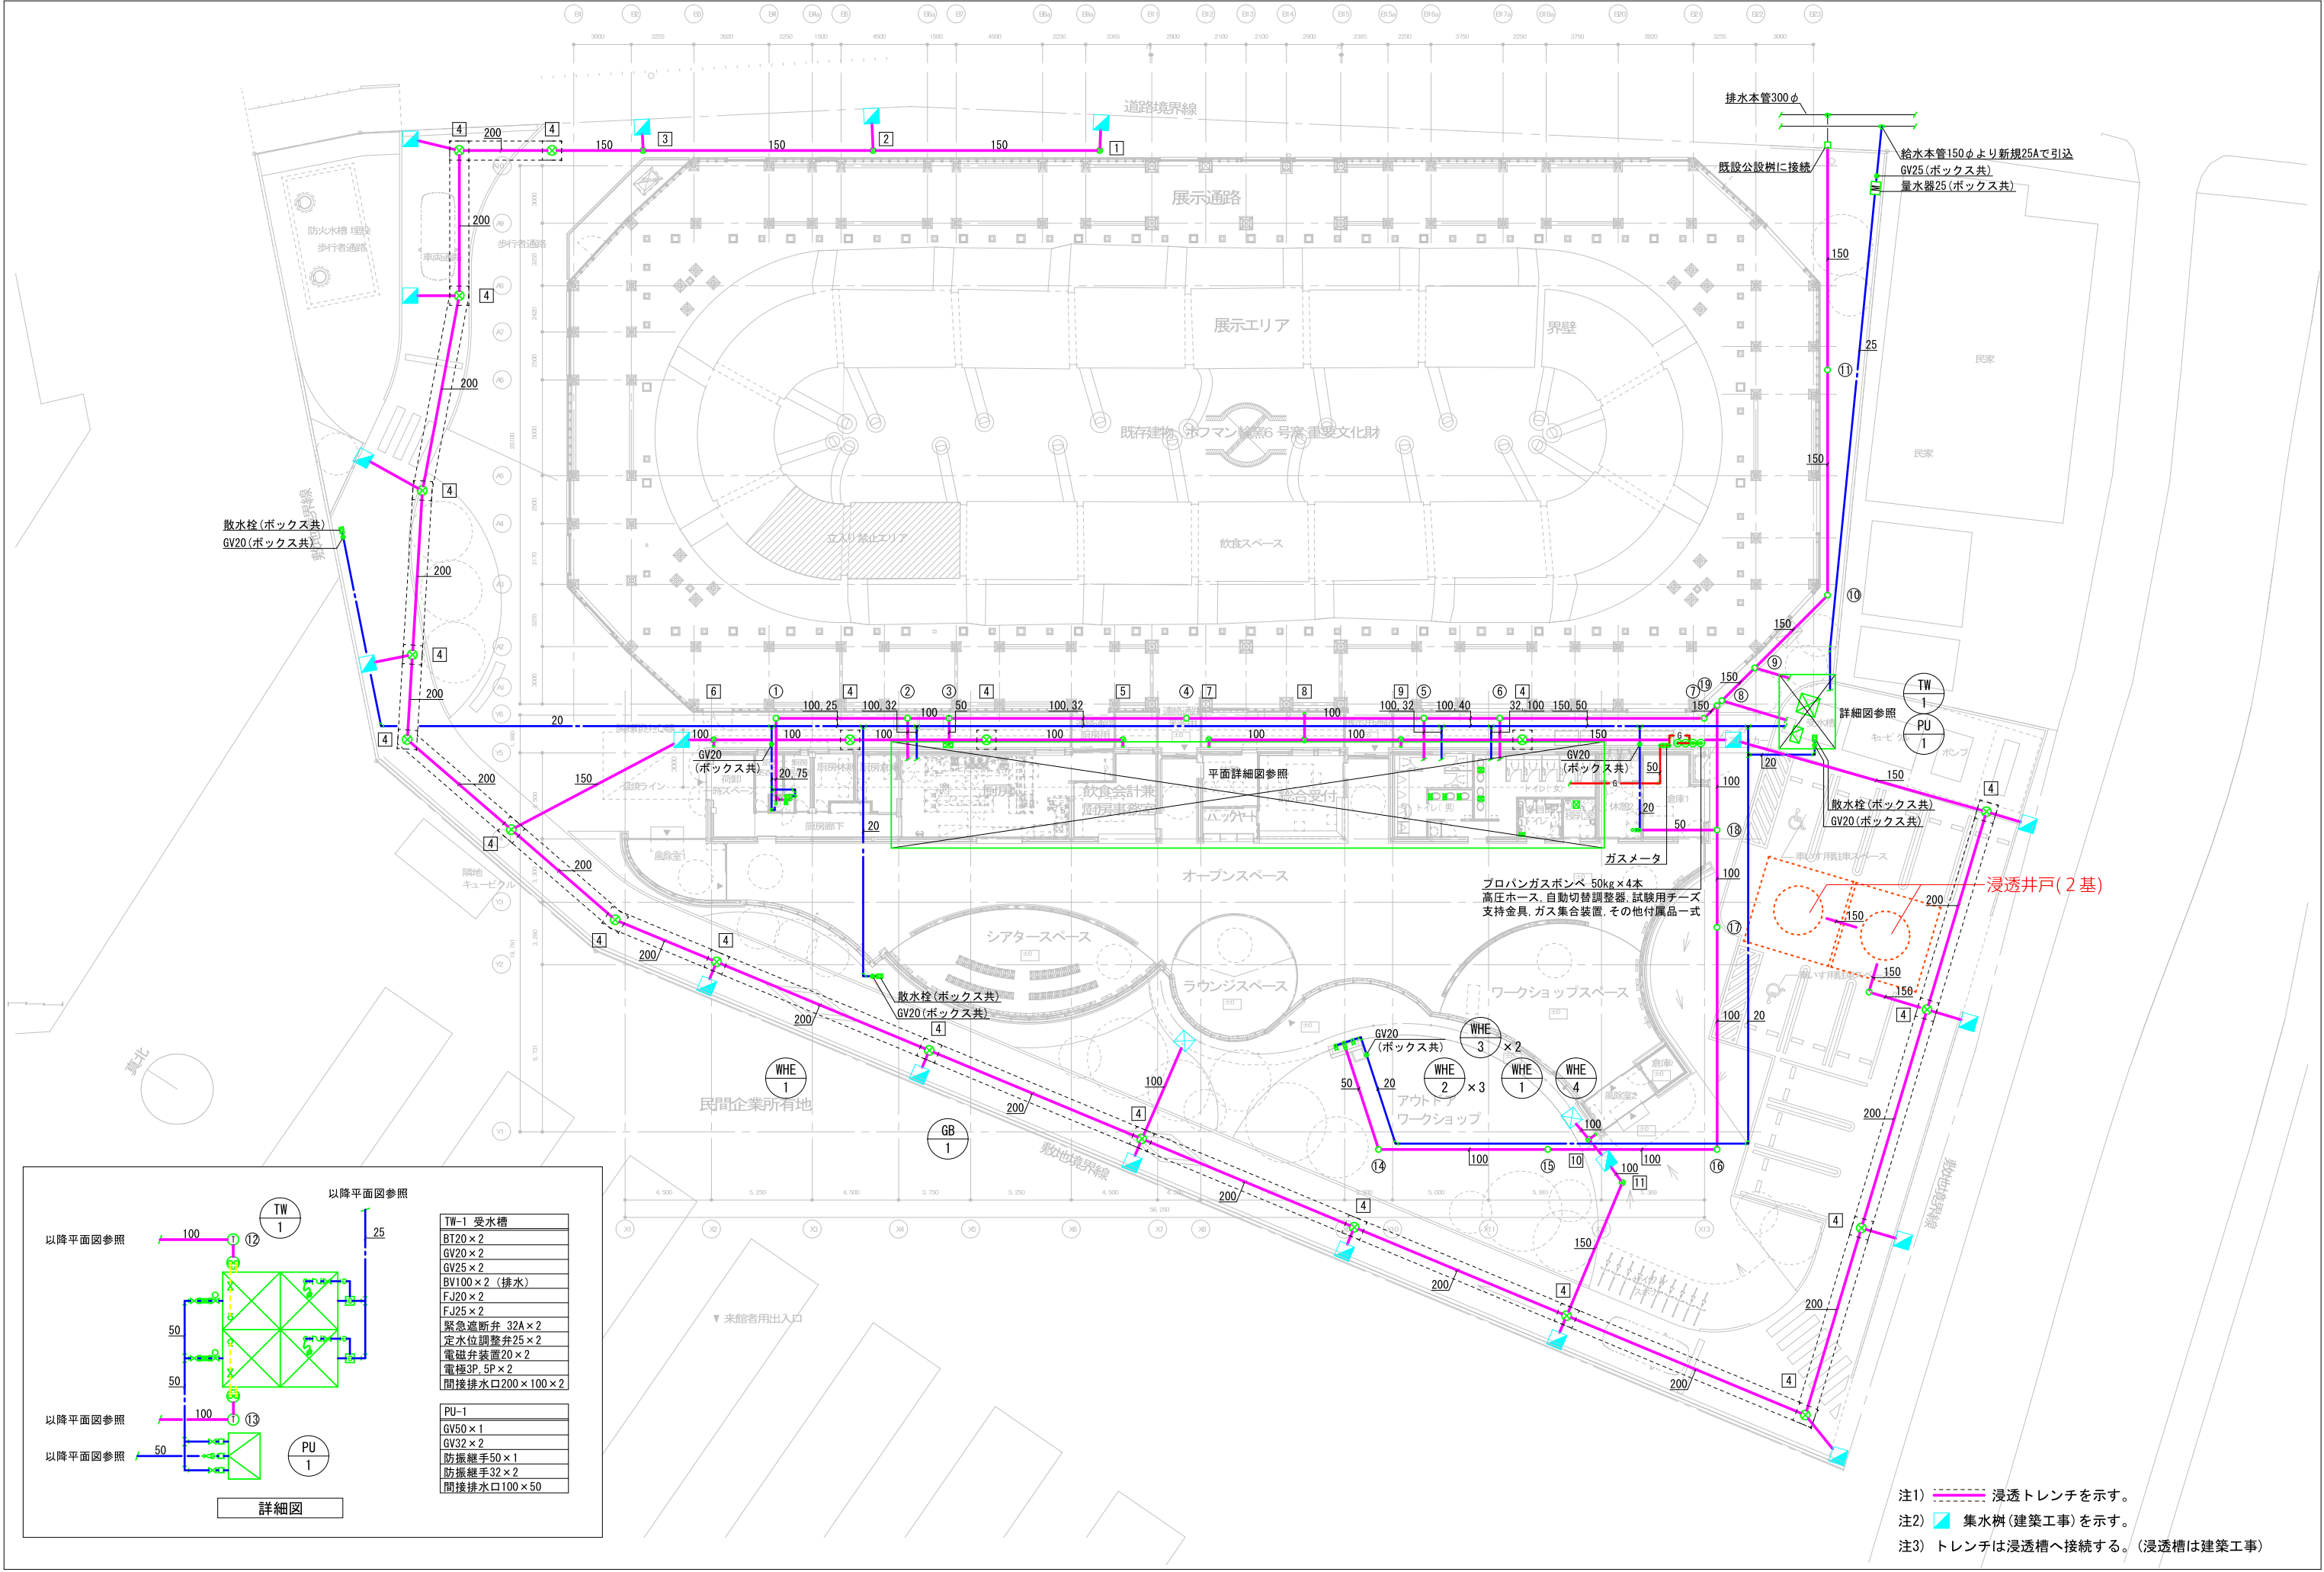

注1) 浸透トレレンチを示す。
注2) 集水樹(建築工事)を示す。
注3) トレンチは浸透槽へ接続する。(浸透槽は建築工事)