



仕 上 表		
	廻り縁	仕上 【塩ビ】
	壁	仕上 下地 Con打放 VP塗装 腰壁：100角陶器質タイル【PS・3222】 【GBの上モルタル】【PS・3222】
	巾木	仕上 下地 -----
	床	仕上 下地 【モルタル勾配の上 50角陶器質タイル】 RCスラブ t=130 の上防水モルタル【二部処理（排水側全面）】

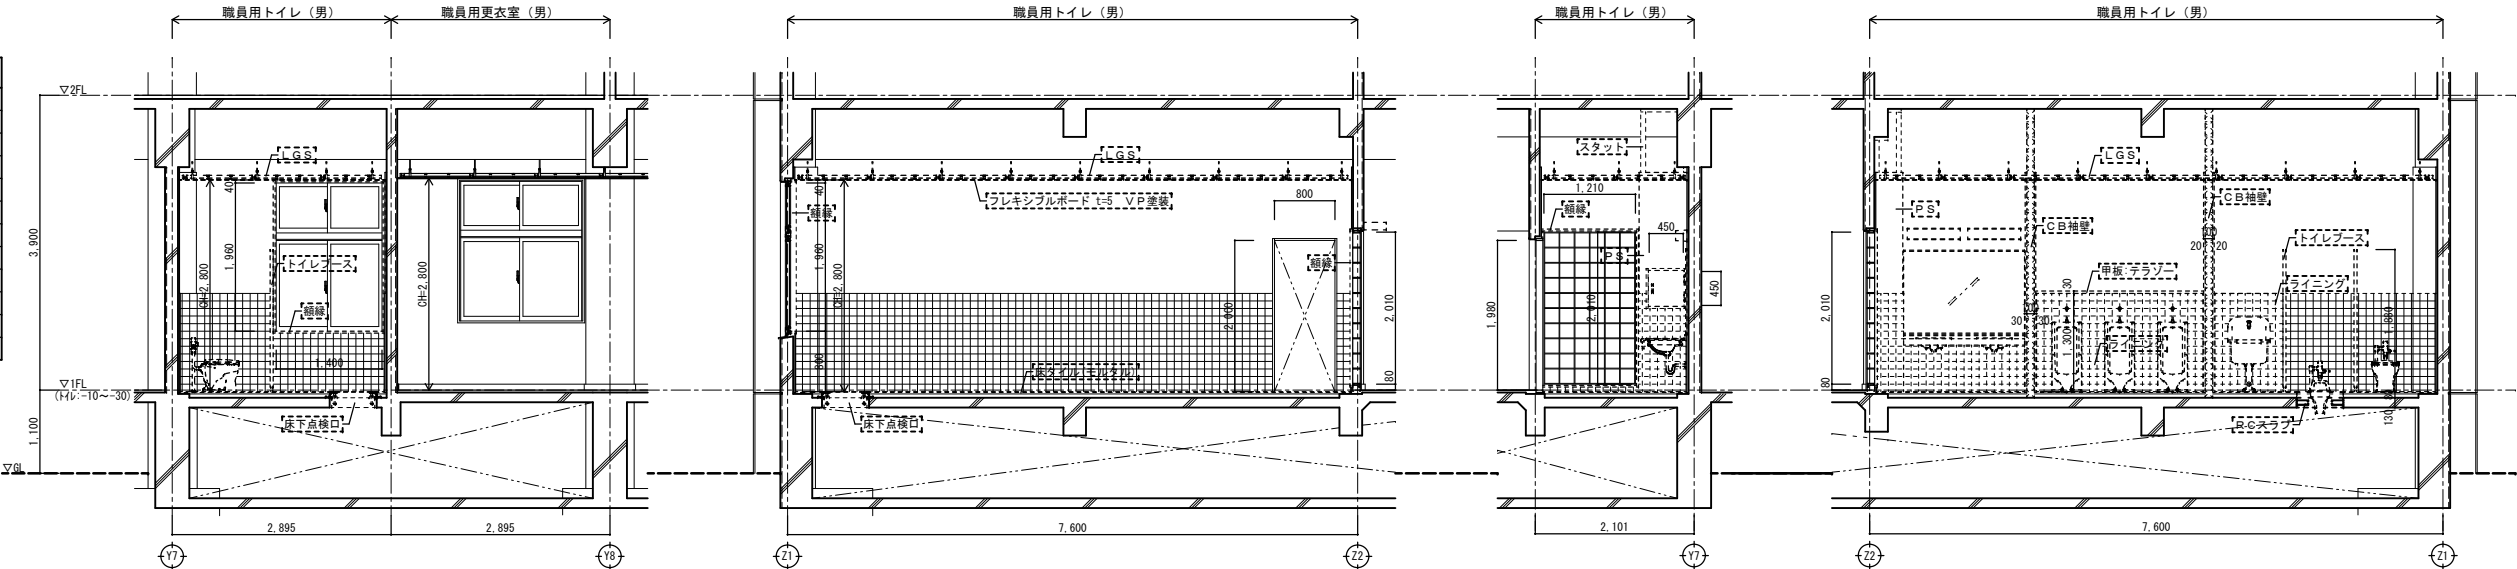

職員用トイレ (男)

仕 上 表		
	廻り縁	仕上 【塩ビ】
	壁	仕上 下地 Con打放 VP塗装 腰壁：100角陶器質タイル【PS・3222】 【GBの上モルタル】【PS・3222】
	巾木	仕上 下地 -----
	床	仕上 下地 【モルタル勾配の上 50角陶器質タイル】 RCスラブ t=130 の上防水モルタル【二部処理（排水側全面）】

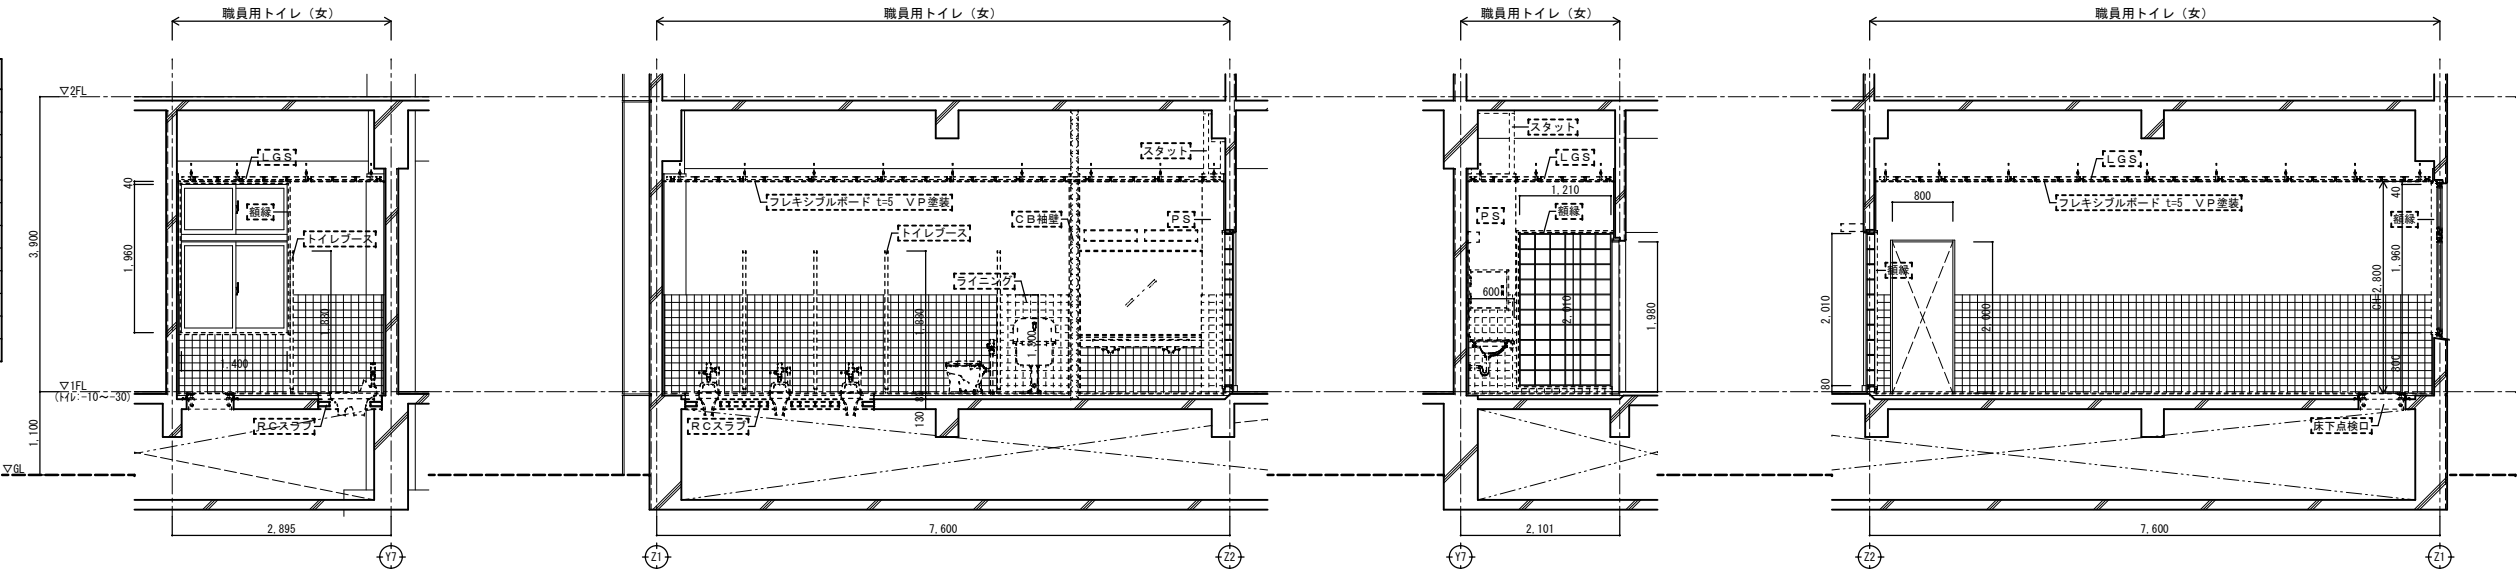

職員用トイレ (女)