



| 仕 上 表 |          |
|-------|----------|
| 天井    | 仕上<br>下地 |
| 廻り縁   | 仕上<br>下地 |
| 壁     | 仕上<br>下地 |
| 巾木    | 仕上<br>下地 |
| 床     | 仕上<br>下地 |
| 備 考   |          |

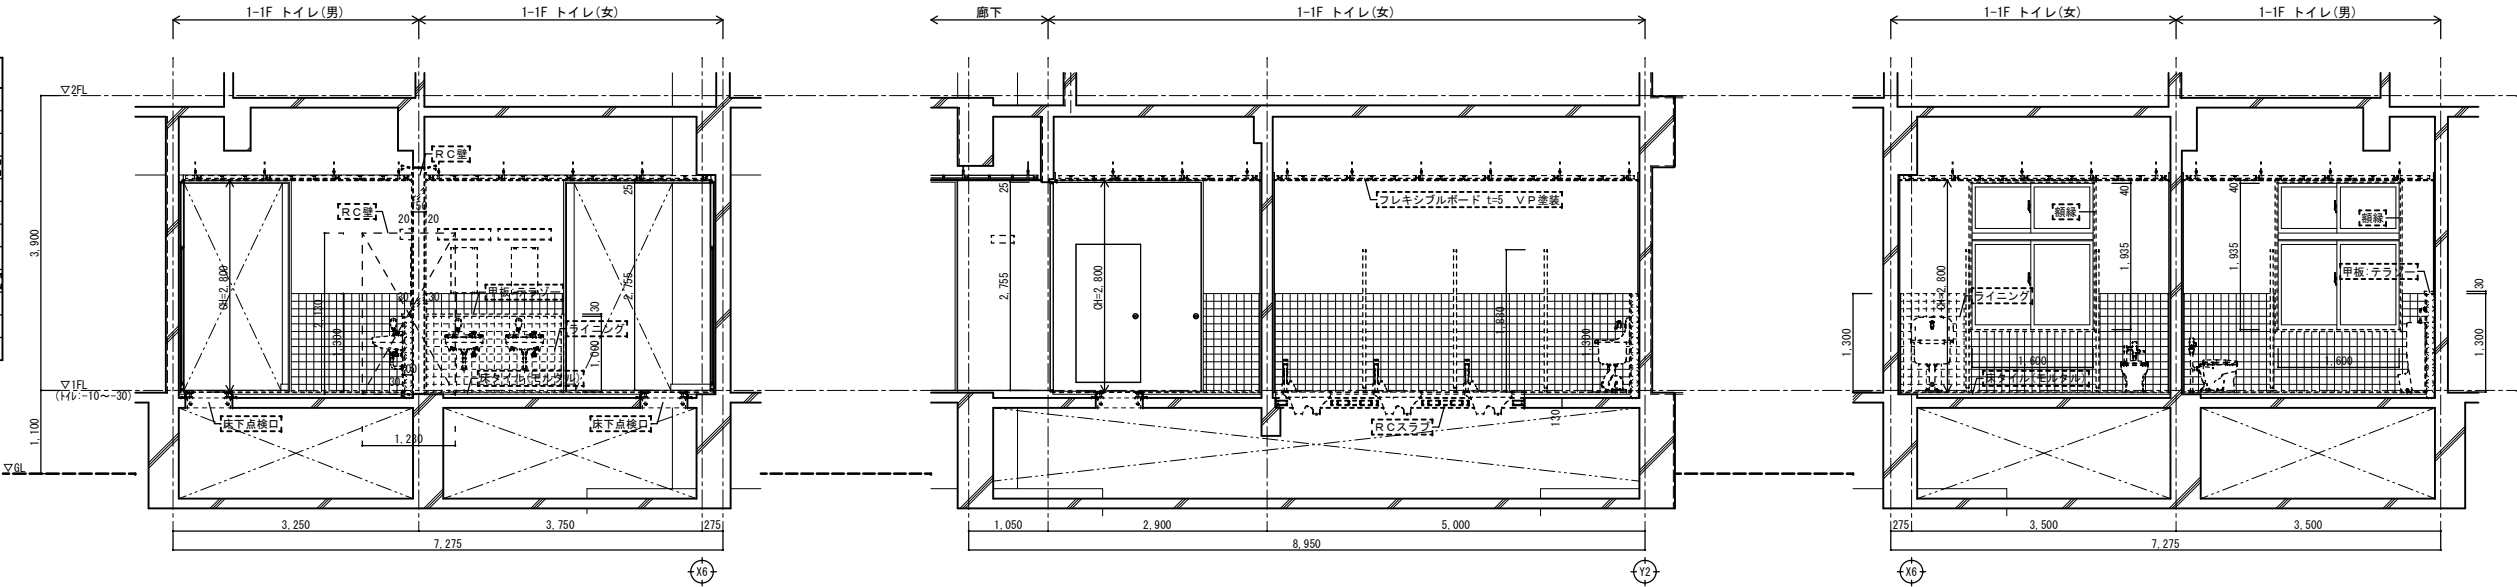

1-1F トイレ(男・女)

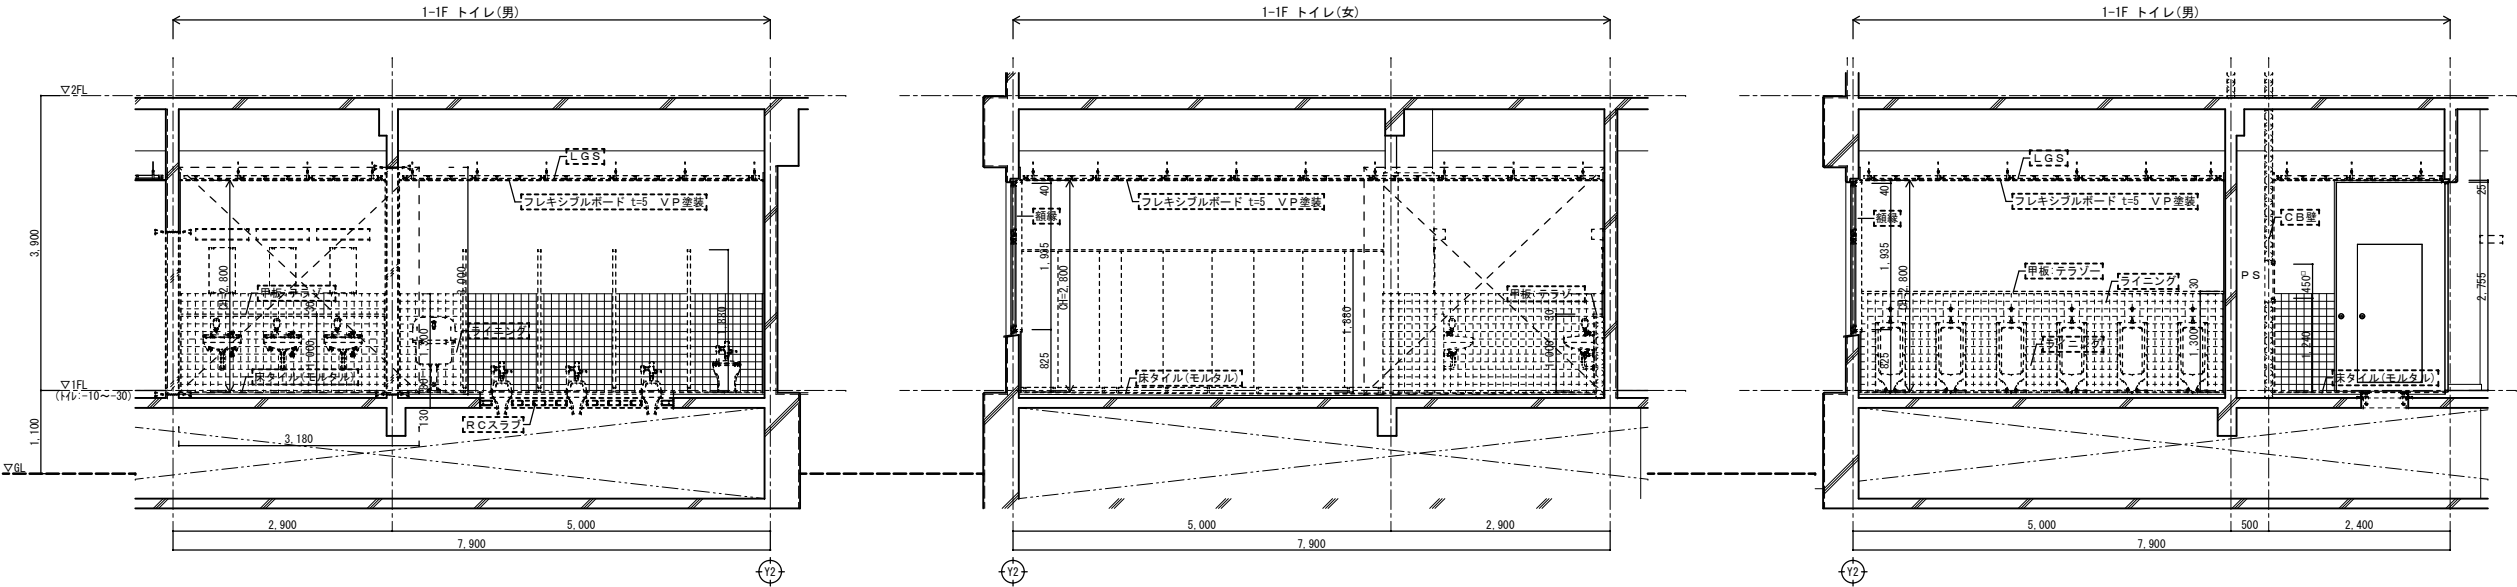

凡 例  
: Conカッター位置