


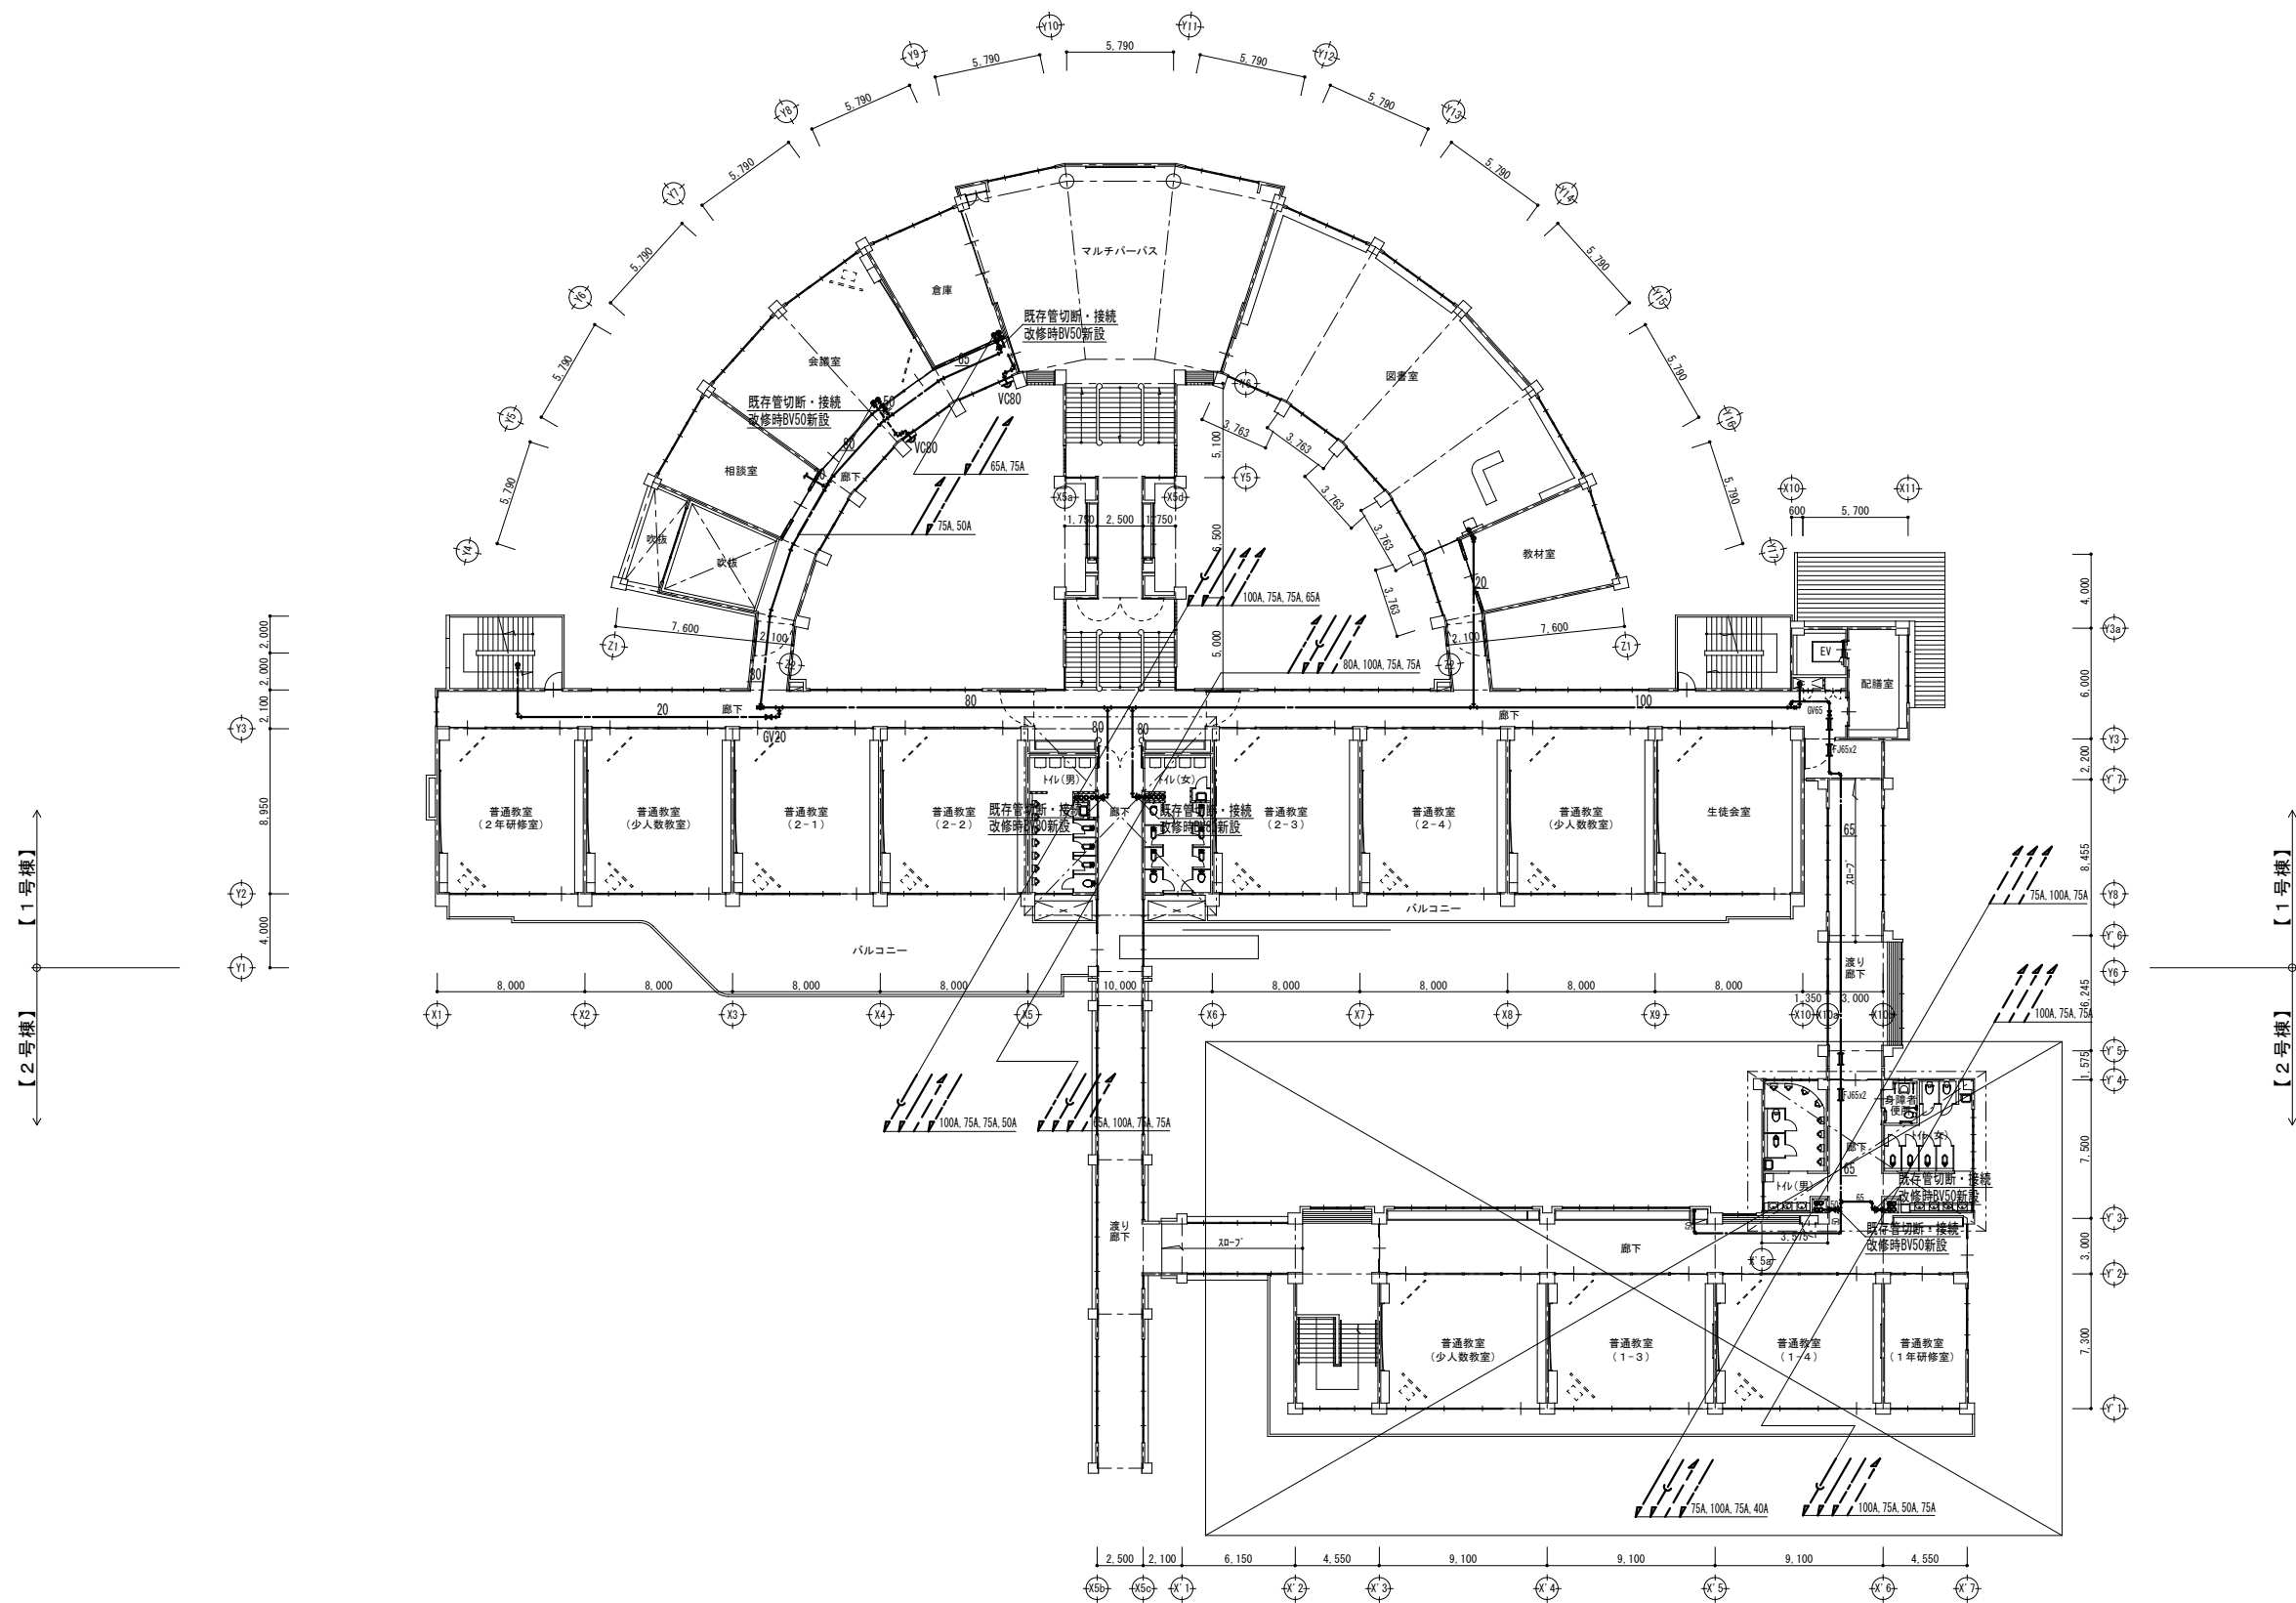

※2号館は今回工事対象外のため注意のこと