



案内・台帳図

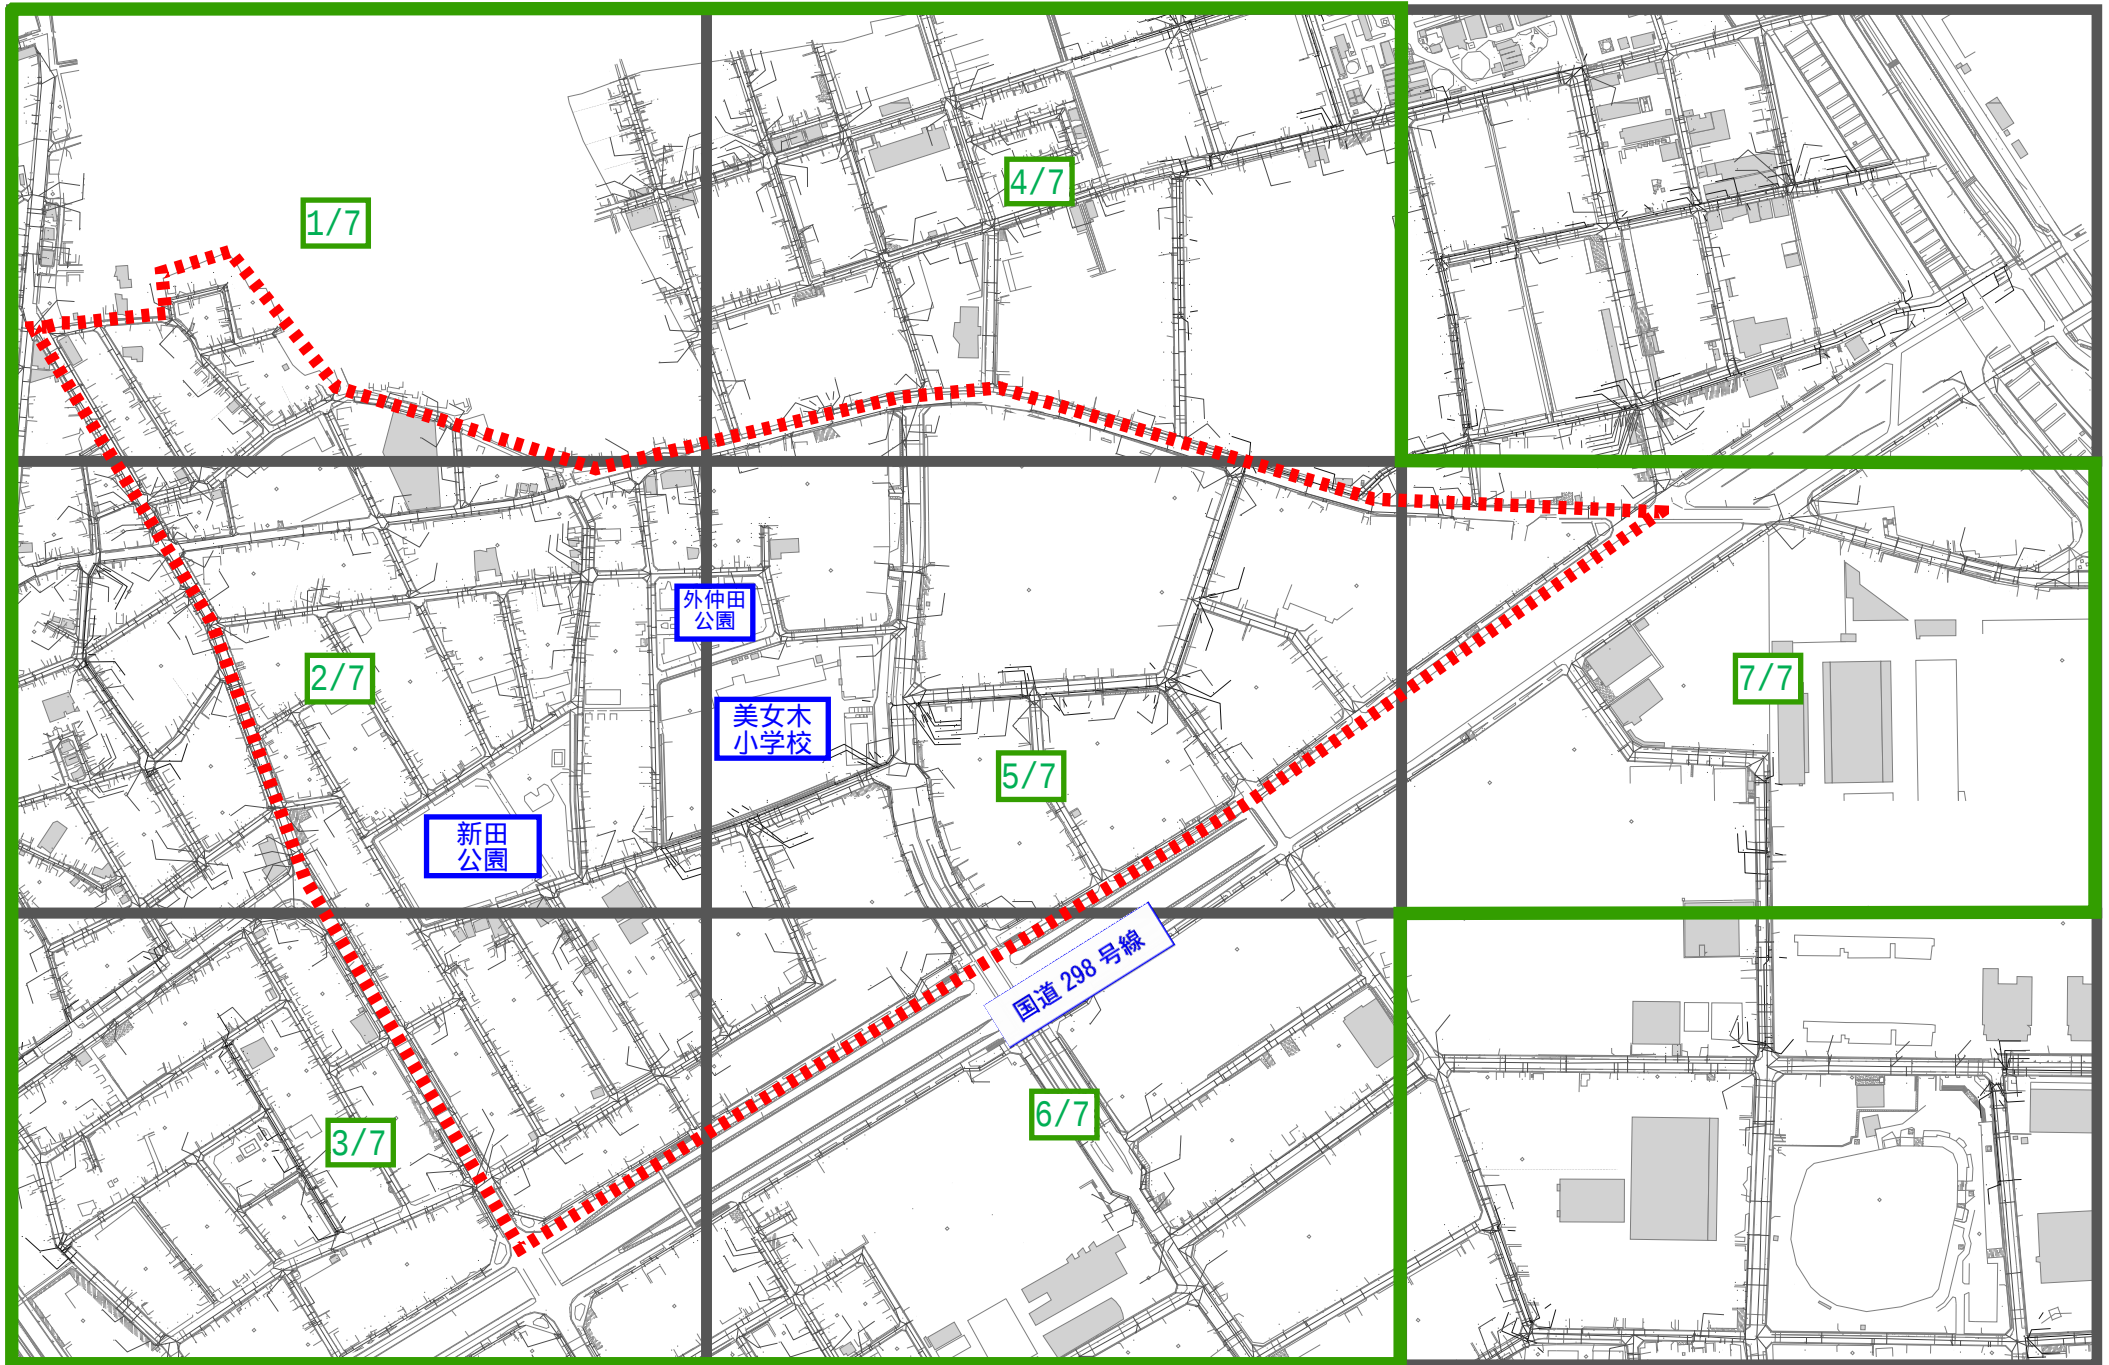

管路清掃（その6）

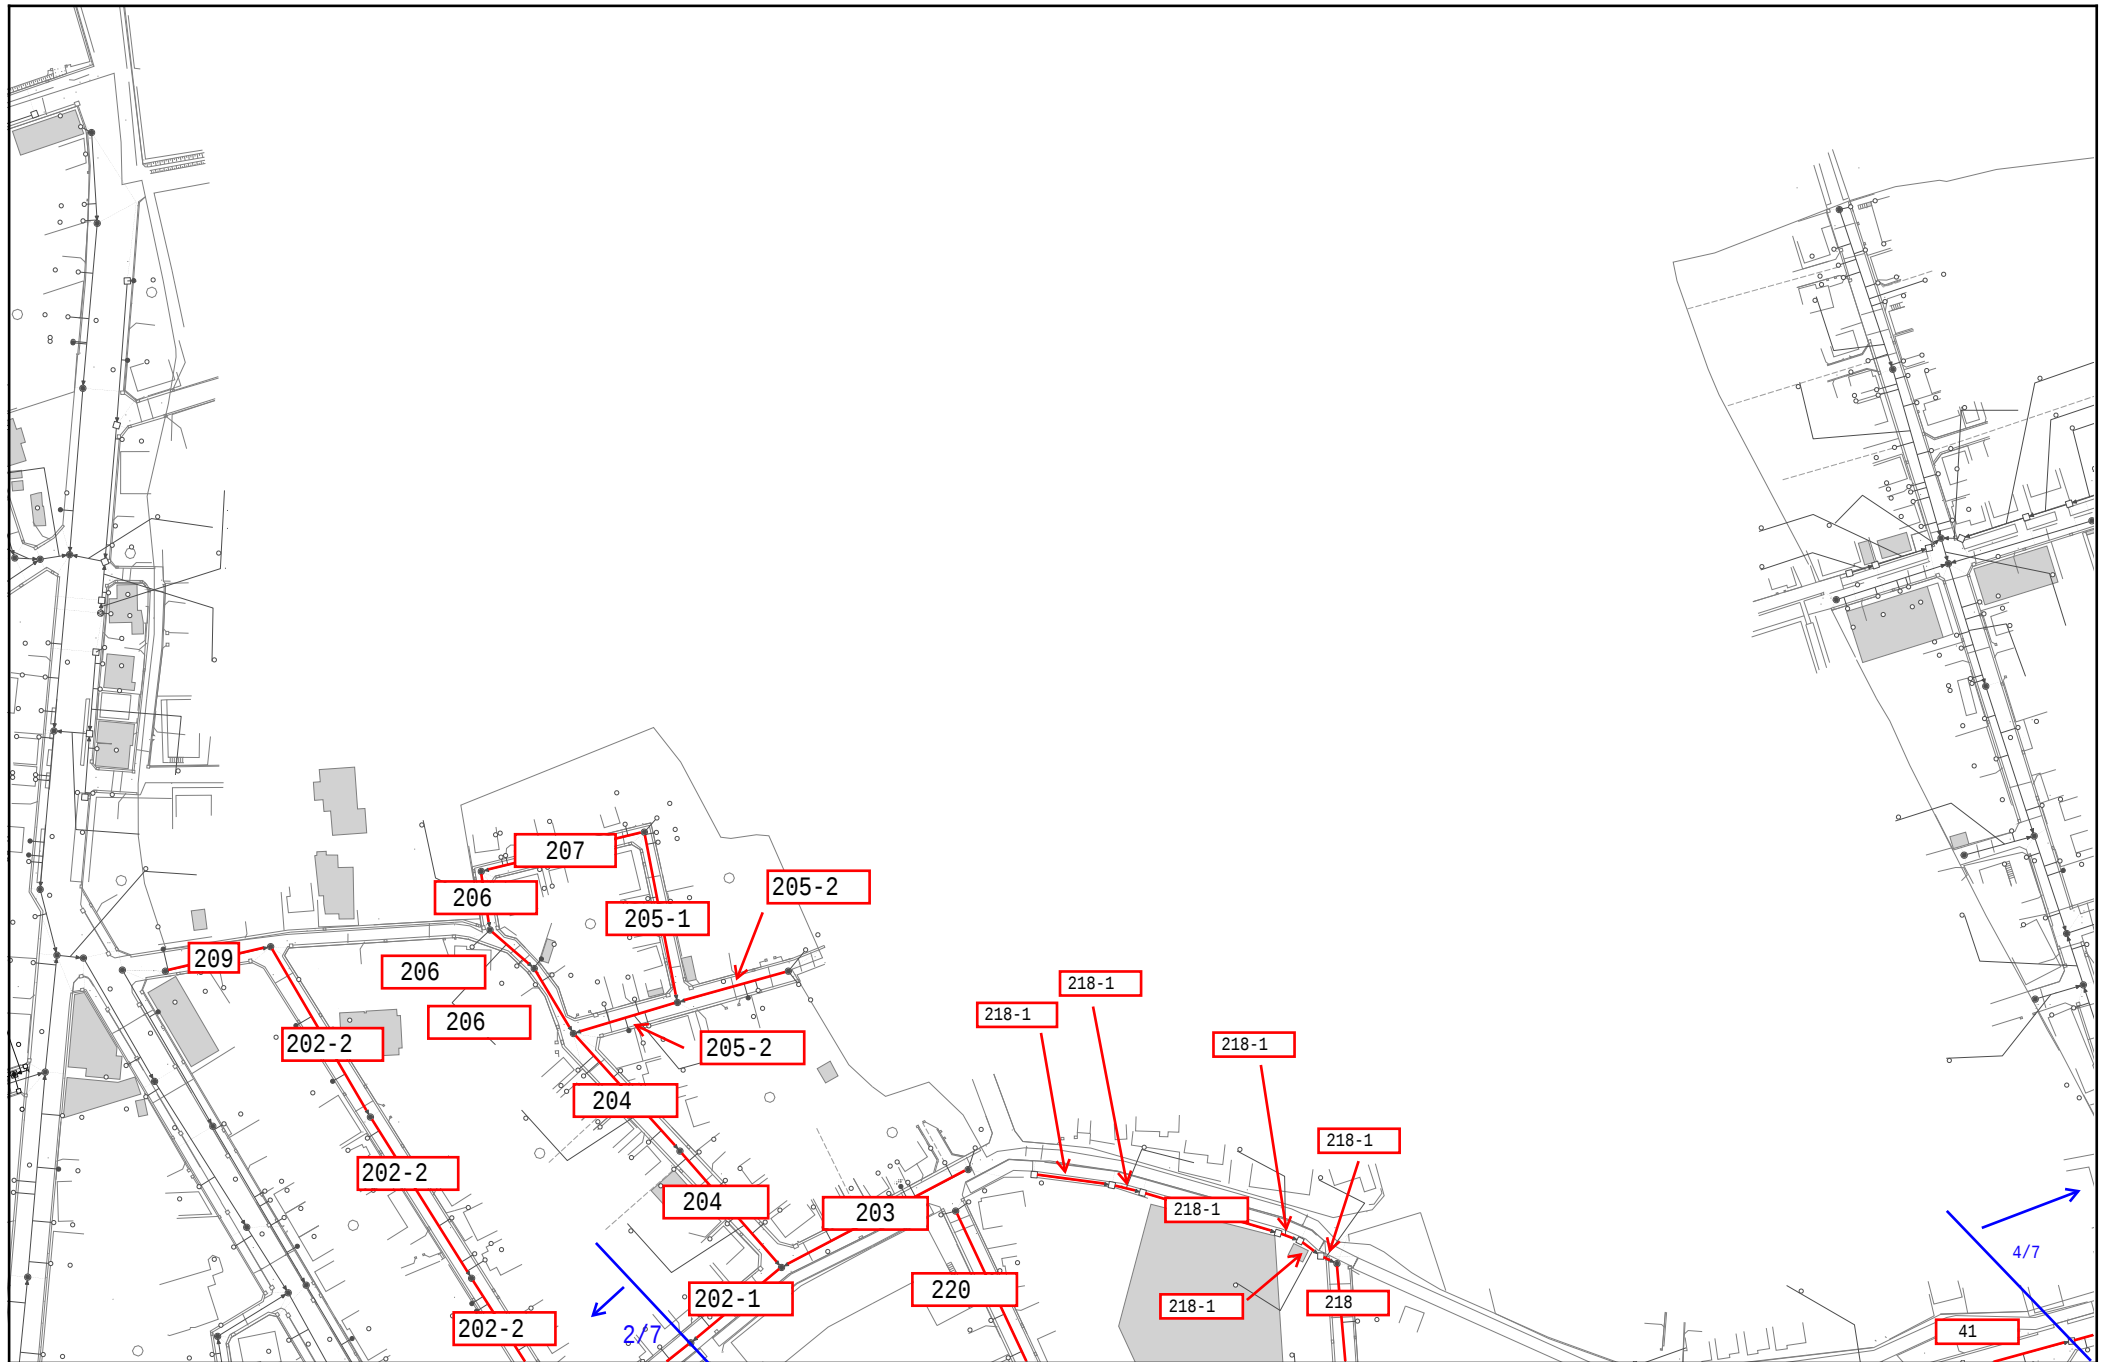


管路清掃（その6）


100 m
1:1,800



A horizontal line with vertical end caps. Above the line is the text "100 m" and below the line is the text "1:1,800".

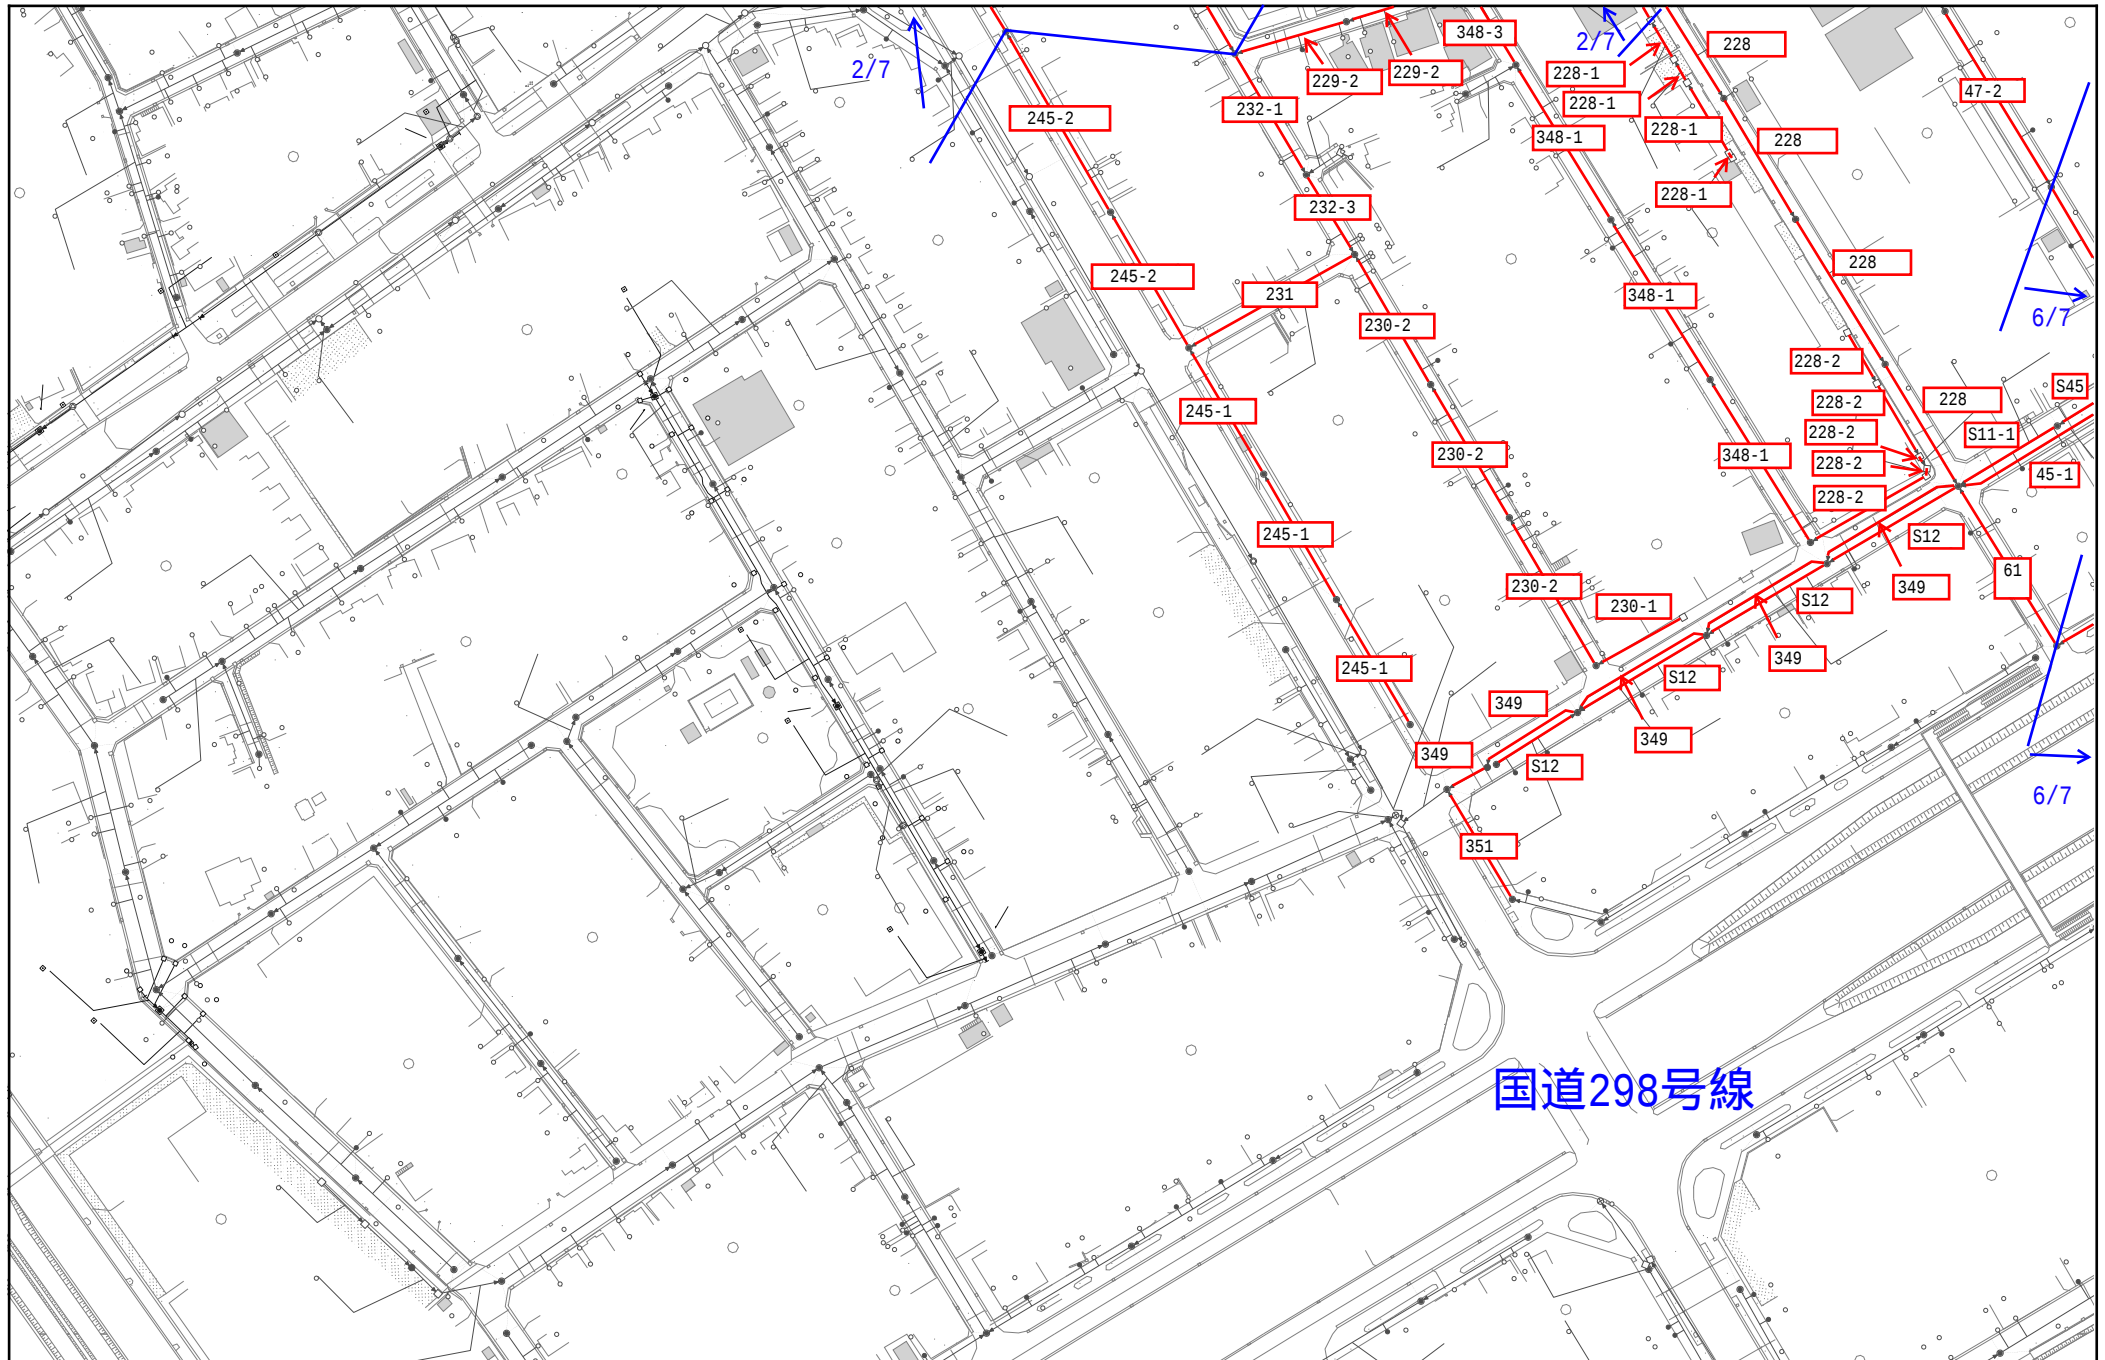

国道298号線

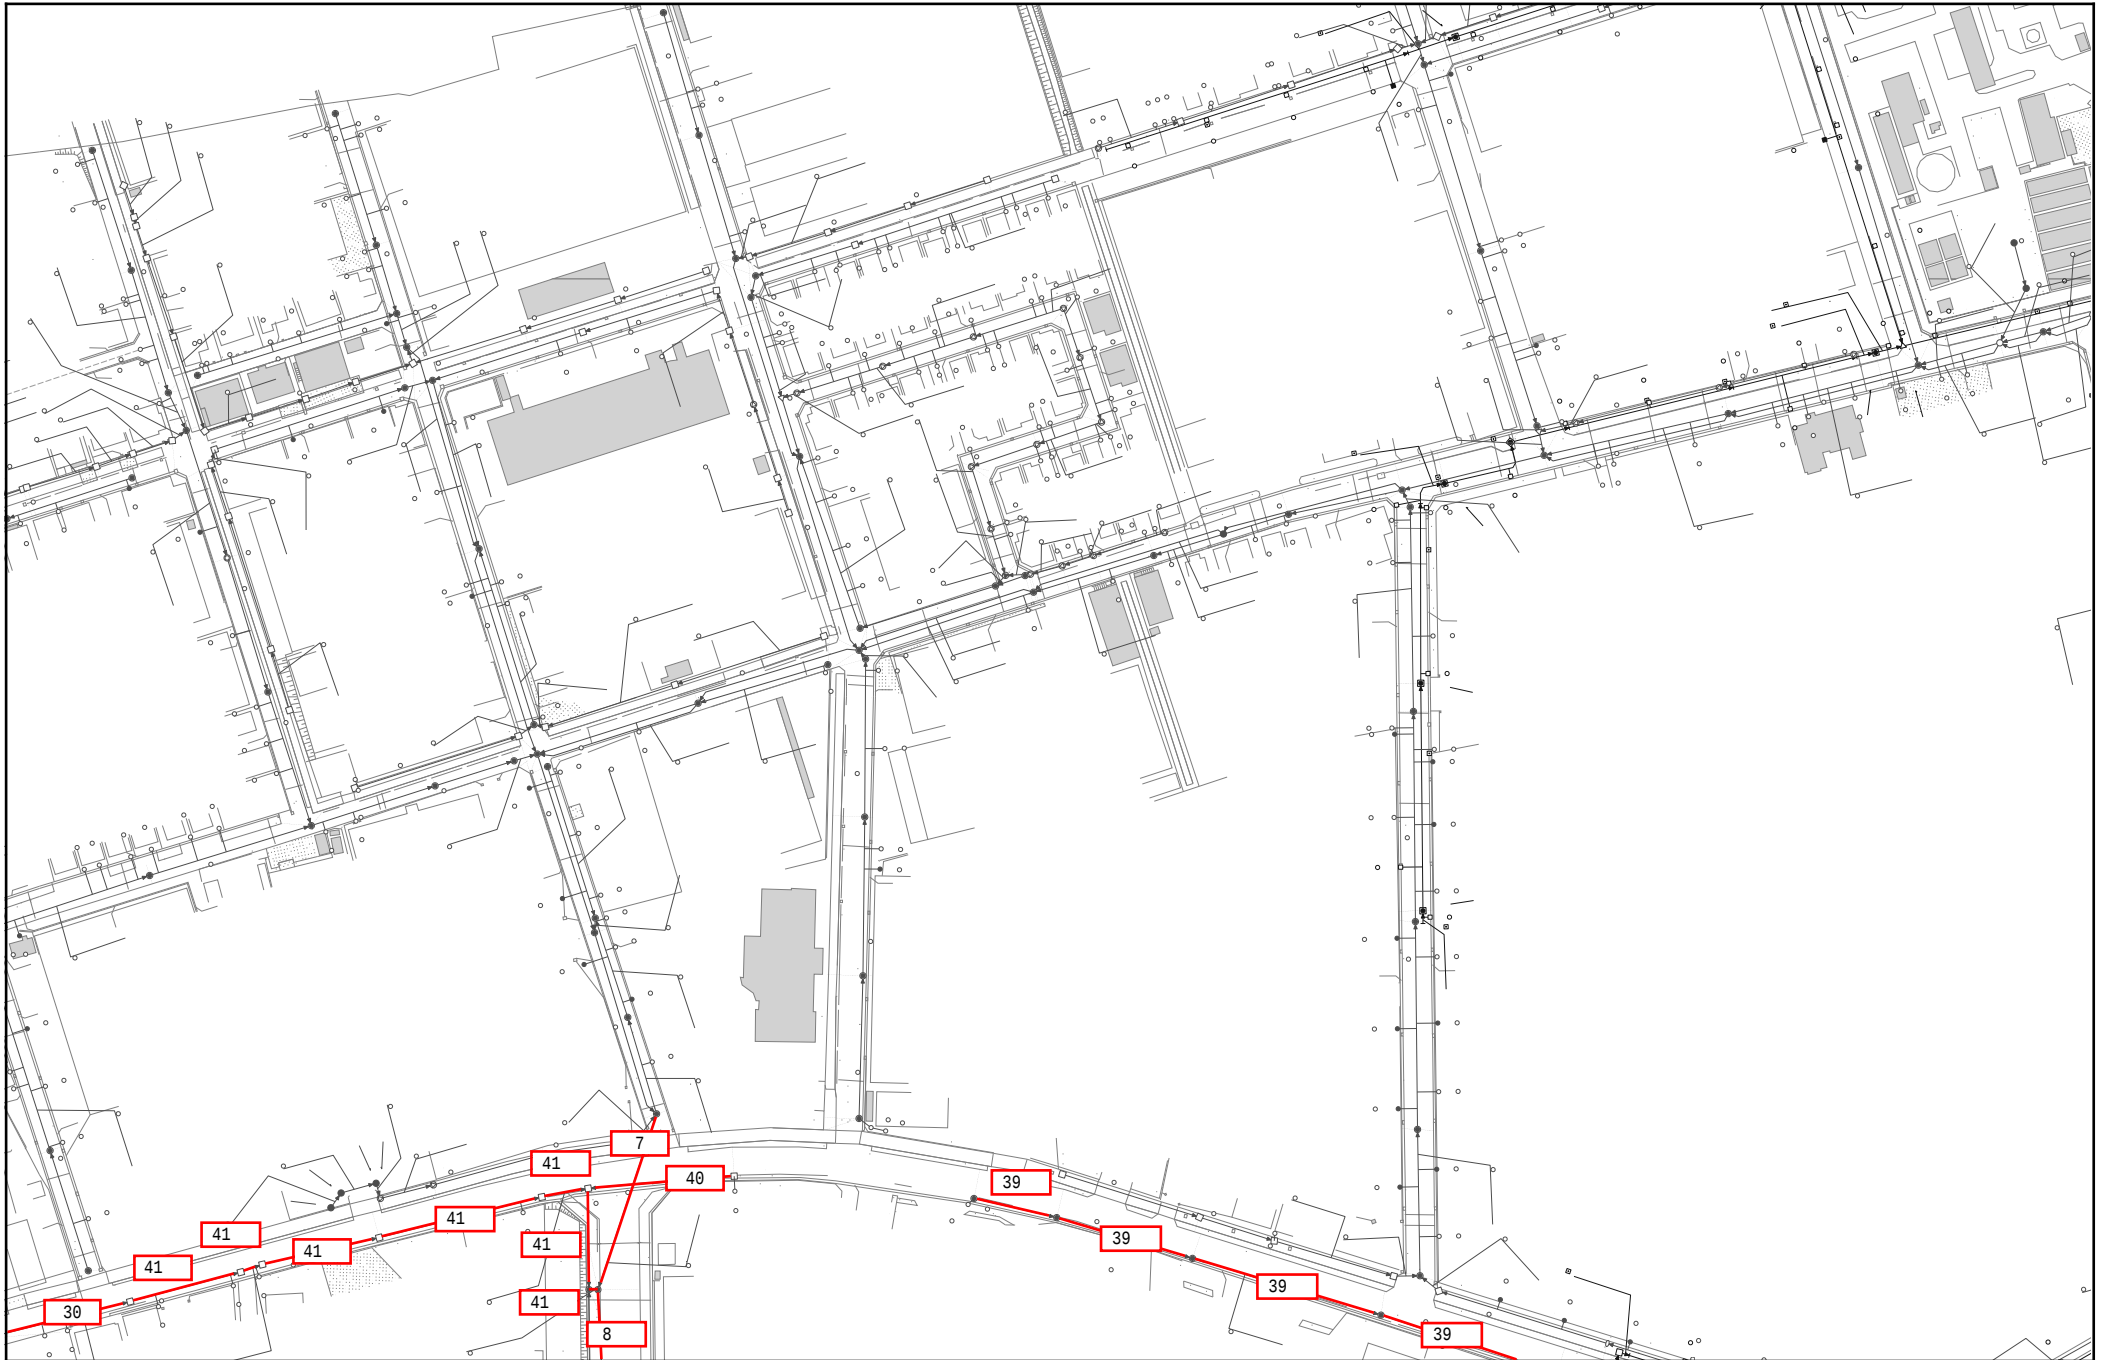

管路清掃（その6）

100 m
1:1,800

