


案内図 S=1:5,000



工事箇所
市原市村上147番地先

管網図 S=1:2,500

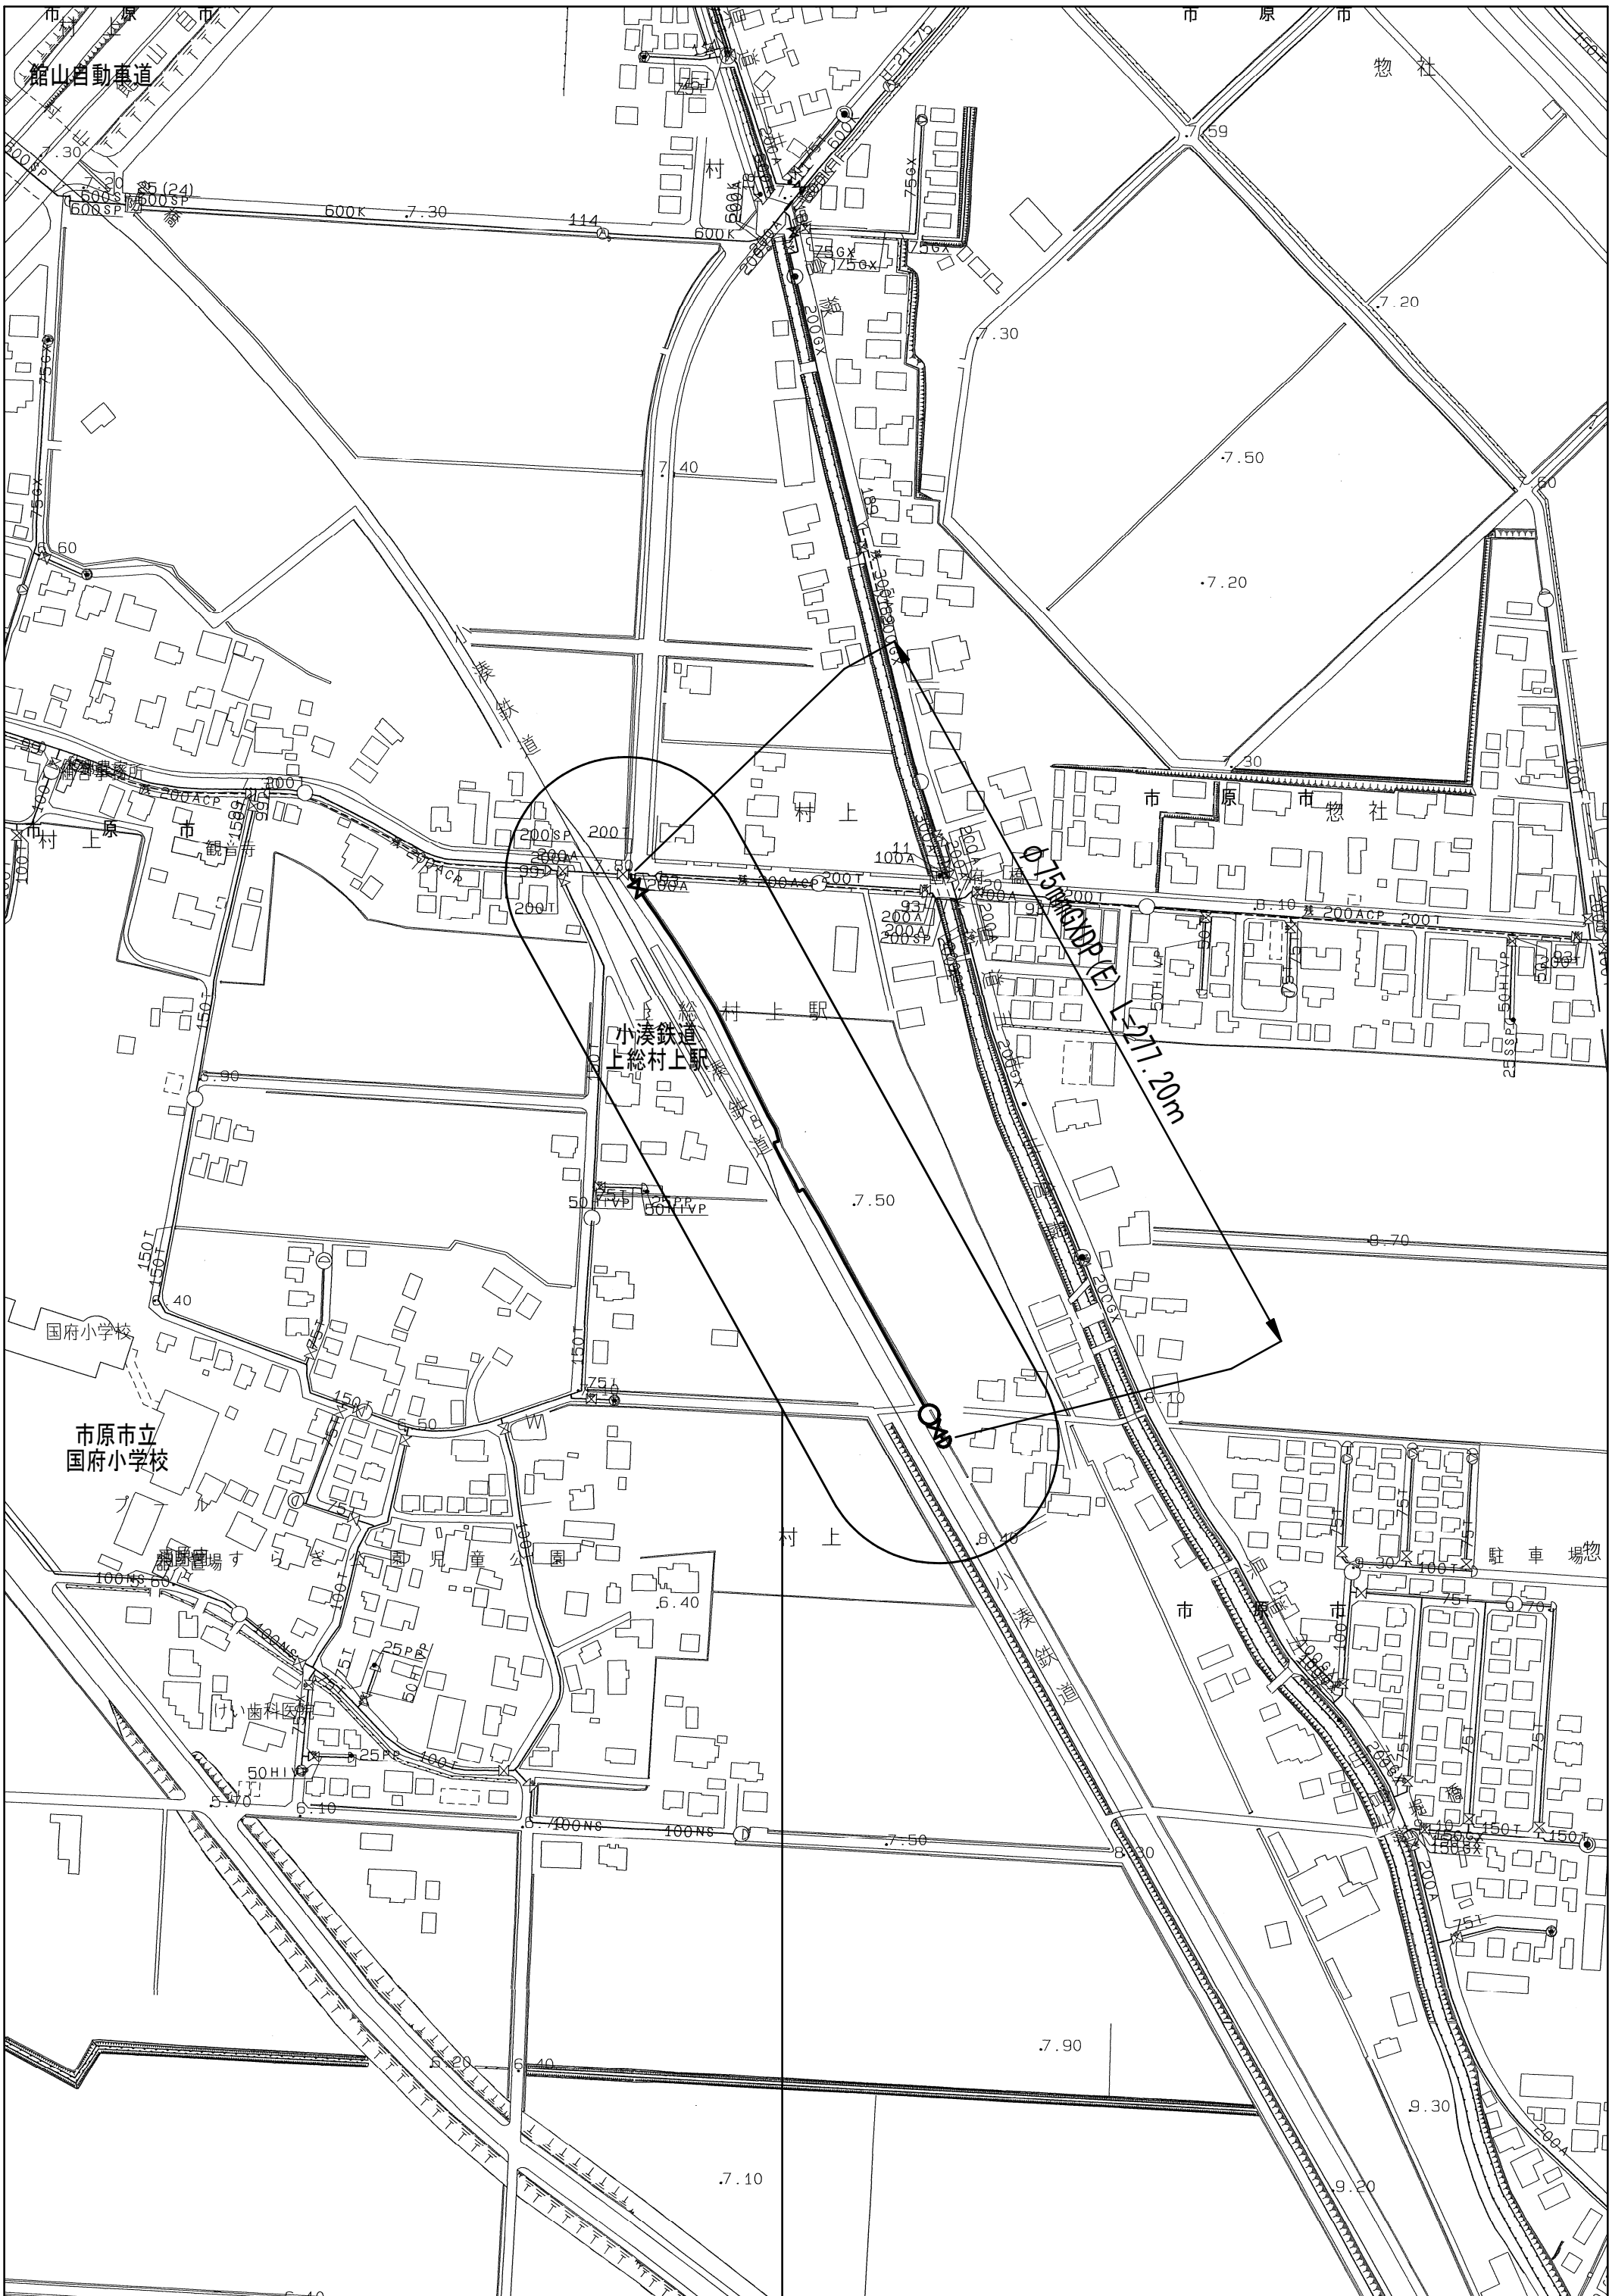


工事箇所 (I-22-20, 25)
市原市村上147番地先

図 面 目 次	
5 葉中 1	案内図・管網図
5 葉中 2	平面図・布設集計表
5 葉中 3	横断面図 (1/2)
5 葉中 4	横断面図 (2/2) 路面復旧図
5 葉中 5	配管参考図

占用許可番号	許可年月日

浅層埋設				
工 事 名 称	市原市村上147番地先 配水管整備工事			
図 面 名 称	案内図・管網図			
図 面 枚 数	5 葉中 1	縮 尺	図 示	
完 成 区 画 記 号	年 月 日	工事番号	水千8第57号	
整理番号	1 - 22 千葉県企業局			
所 長	次 長	課 長	設 計	製 図
所 長	次 長	課 長	監 督	製 図

平面図 S=1:500

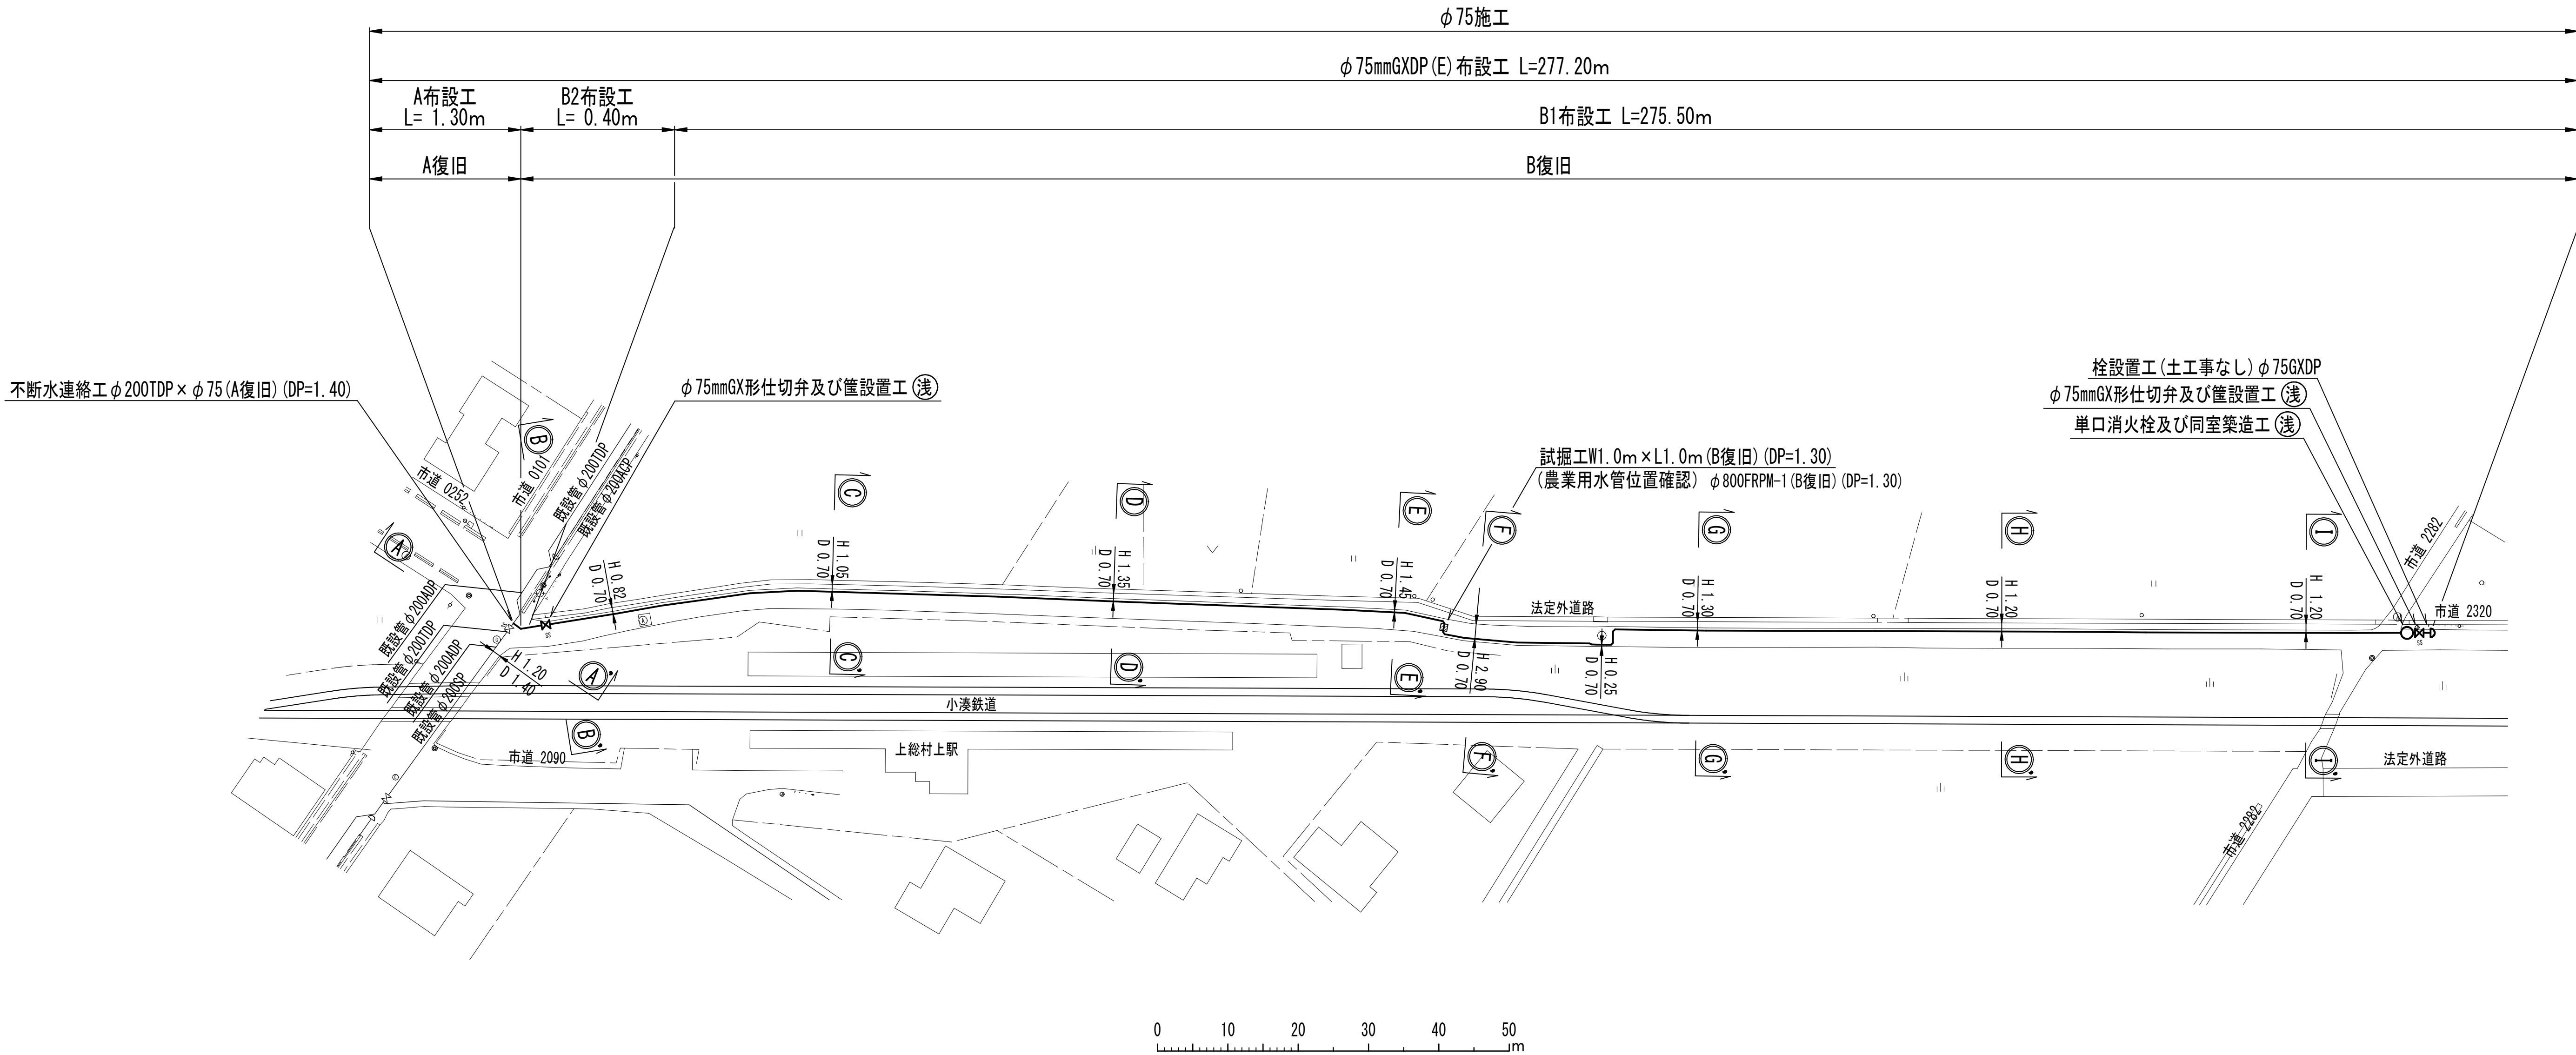


布設集計表

施工総延長	施 工 形 態	布 設 工			新設管 土被り	撤 去 工			既設管 土被り	舗 装 種 別	埋 戻 材 料	掘 削 形 態	仕 切 弁		消 火 栓		備 考
		布設工	管 種	延 長		口 径	管 種	延 長					設 置	撤 去	設 置	撤 去	
φ 75施工	屋 間	A	GXDP	1.30	1.40	—	—	—	—	A	購入洗砂	機械	2 (SS) (浅)	—	1 (単口) (浅)	—	不断水連絡工 φ200TDP×φ75-1 (A復旧) (DP=1.40) 栓設置工 (土工事なし) φ75GXDP-1 試掘工W1.0m×L1.0m (農業用水管位置確認) (B復旧) (DP=1.30)
φ 75mmGXDP (E) 布設工 L=277.20m	屋 間	B1	GXDP	275.50	0.70	—	—	—	—	B	購入洗砂	機械					
	屋 間	B2	GXDP	0.40	1.40	—	—	—	—	B	購入洗砂	機械					

- ※ 管被覆工
管路鍍鉄管部ポリエチレンスリーブ被覆工。
F付T字管フランジ部ポリエチレンスリーブ被覆工。
不断水連絡箇所 ポリエチレンスリーブ被覆工。
- ※ 明示シート敷設工
管路全線及び道路部給水管の路盤下に明示シート敷設する。
- ※ 消火栓
消火栓はデザイン鉄蓋とし、浅層埋設部の消火栓鉄蓋受け枠内側を黄色ペンキで着色する。
なお土留めはレジコン製とする。また周囲ライン（黄色W=15cm、L=2.4m）を設置する。


浅層埋設					
工 事 名 称		市原市村上147番地先 配水管整備工事			
図 面 名 称		平 面 図・布設集計表			
図 面 枚 数		5 葉 中 2	縮 尺		図 示
完 成 日		年 月 日	工事番号		水千8第57号
区 画 記 号		1 - 22	千葉県企業局		
整理番号		施 工 業 者			
所長	次長	課長	設計	製図	
所長	次長	課長	監督	製図	

横断面図 (1/2) S=1:50

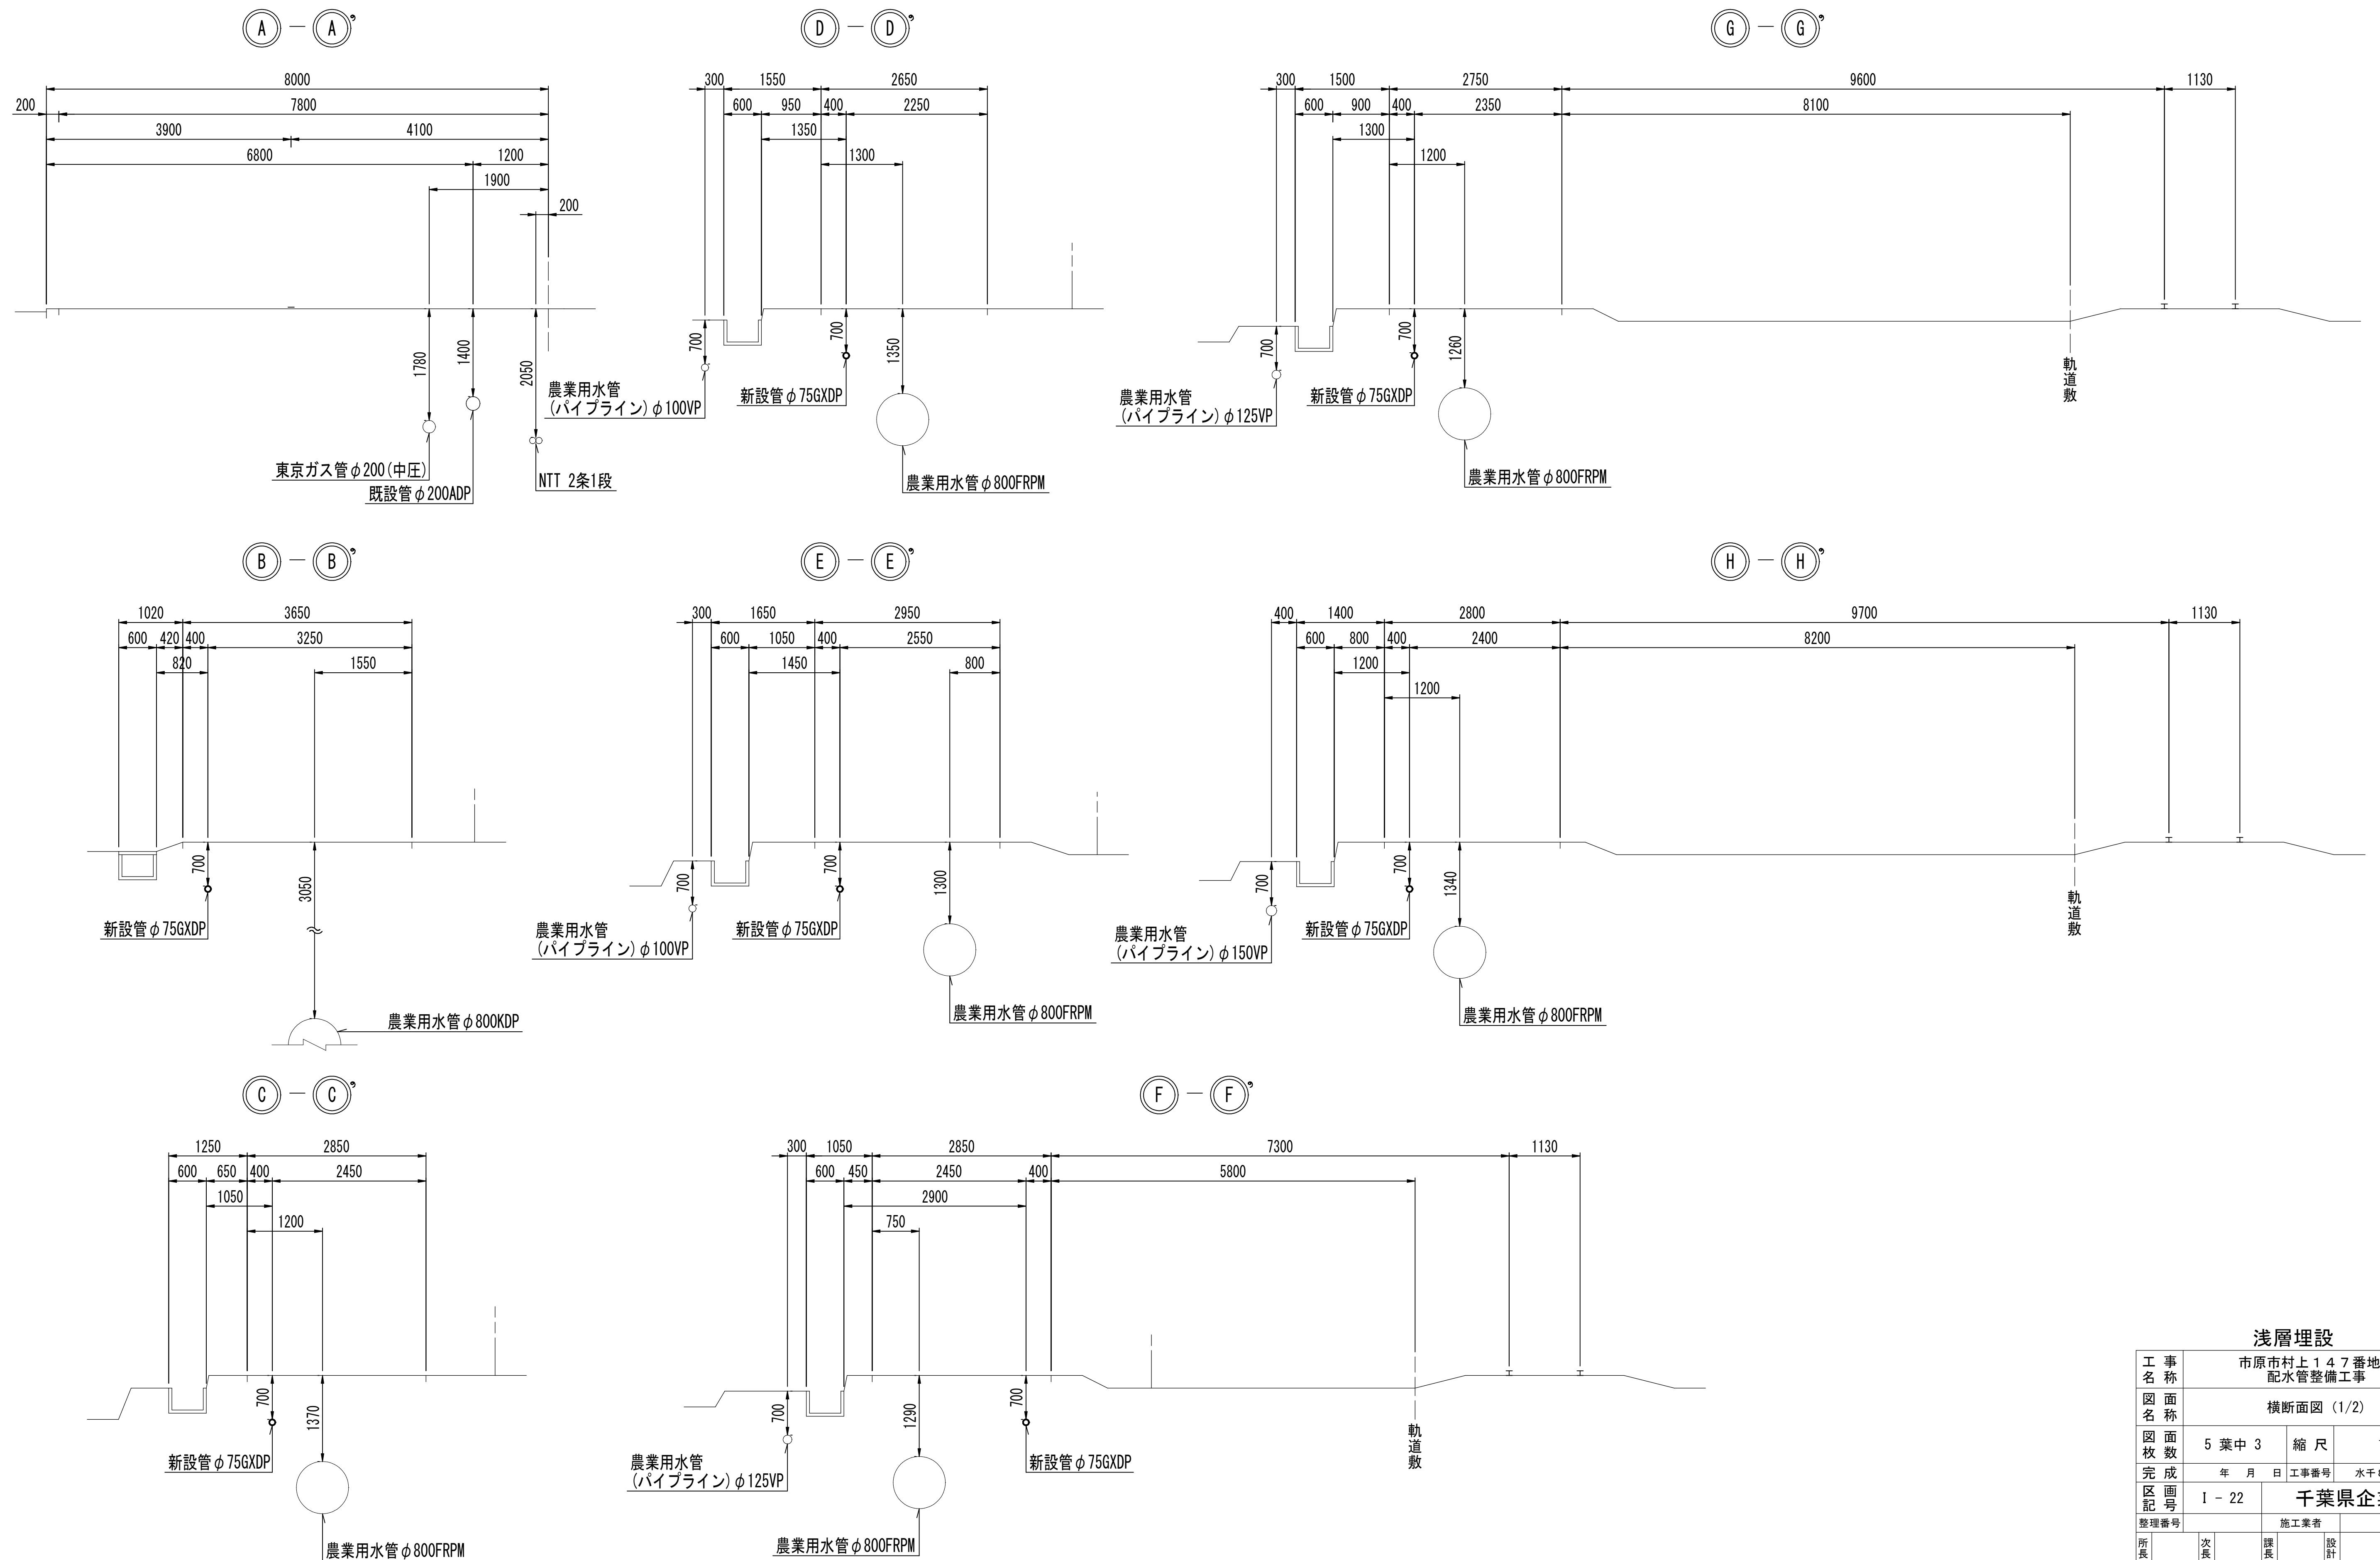


浅層埋設				
工 事 名	市原市村上147番地先 配水管整備工事			
図 面 名	横断面図 (1/2)			
図 面 枚 数	5 葉 中 3	縮 尺	1:50	
完 成 日	年 月 日	工事番号	水千8第57号	
区 画 記 号	I - 22	千葉県企業局		
整理番号		施工業者		
所長	次長	課長	設計	製図
所長	次長	課長	監督	製図

横断面図 (2/2) S=1:50

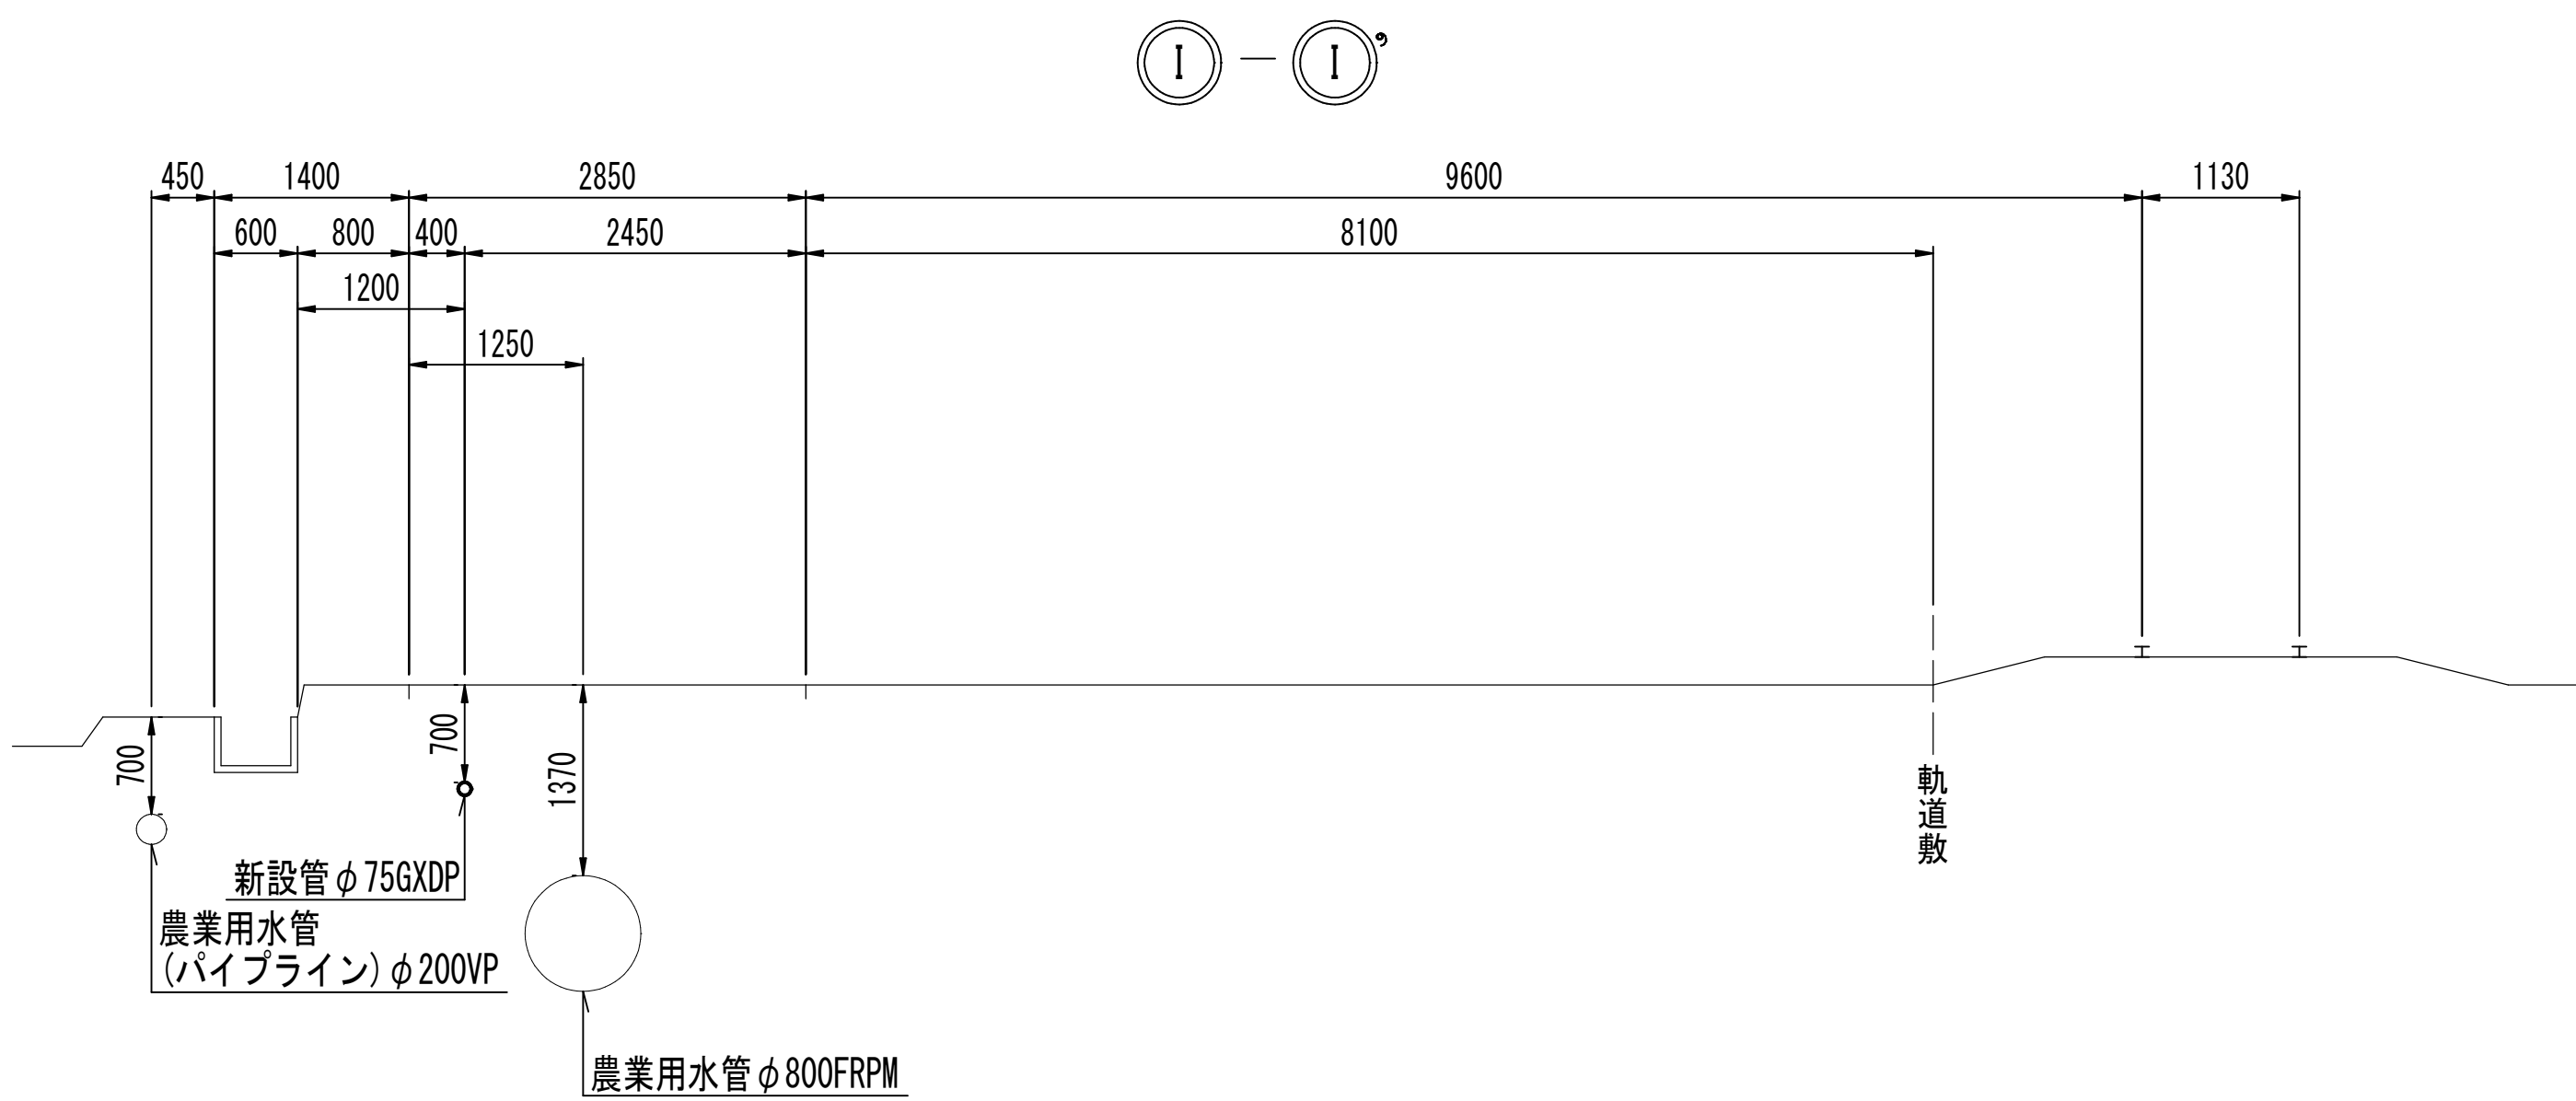


路面復旧図 S=1:20

A 復旧
市道 中級舗装

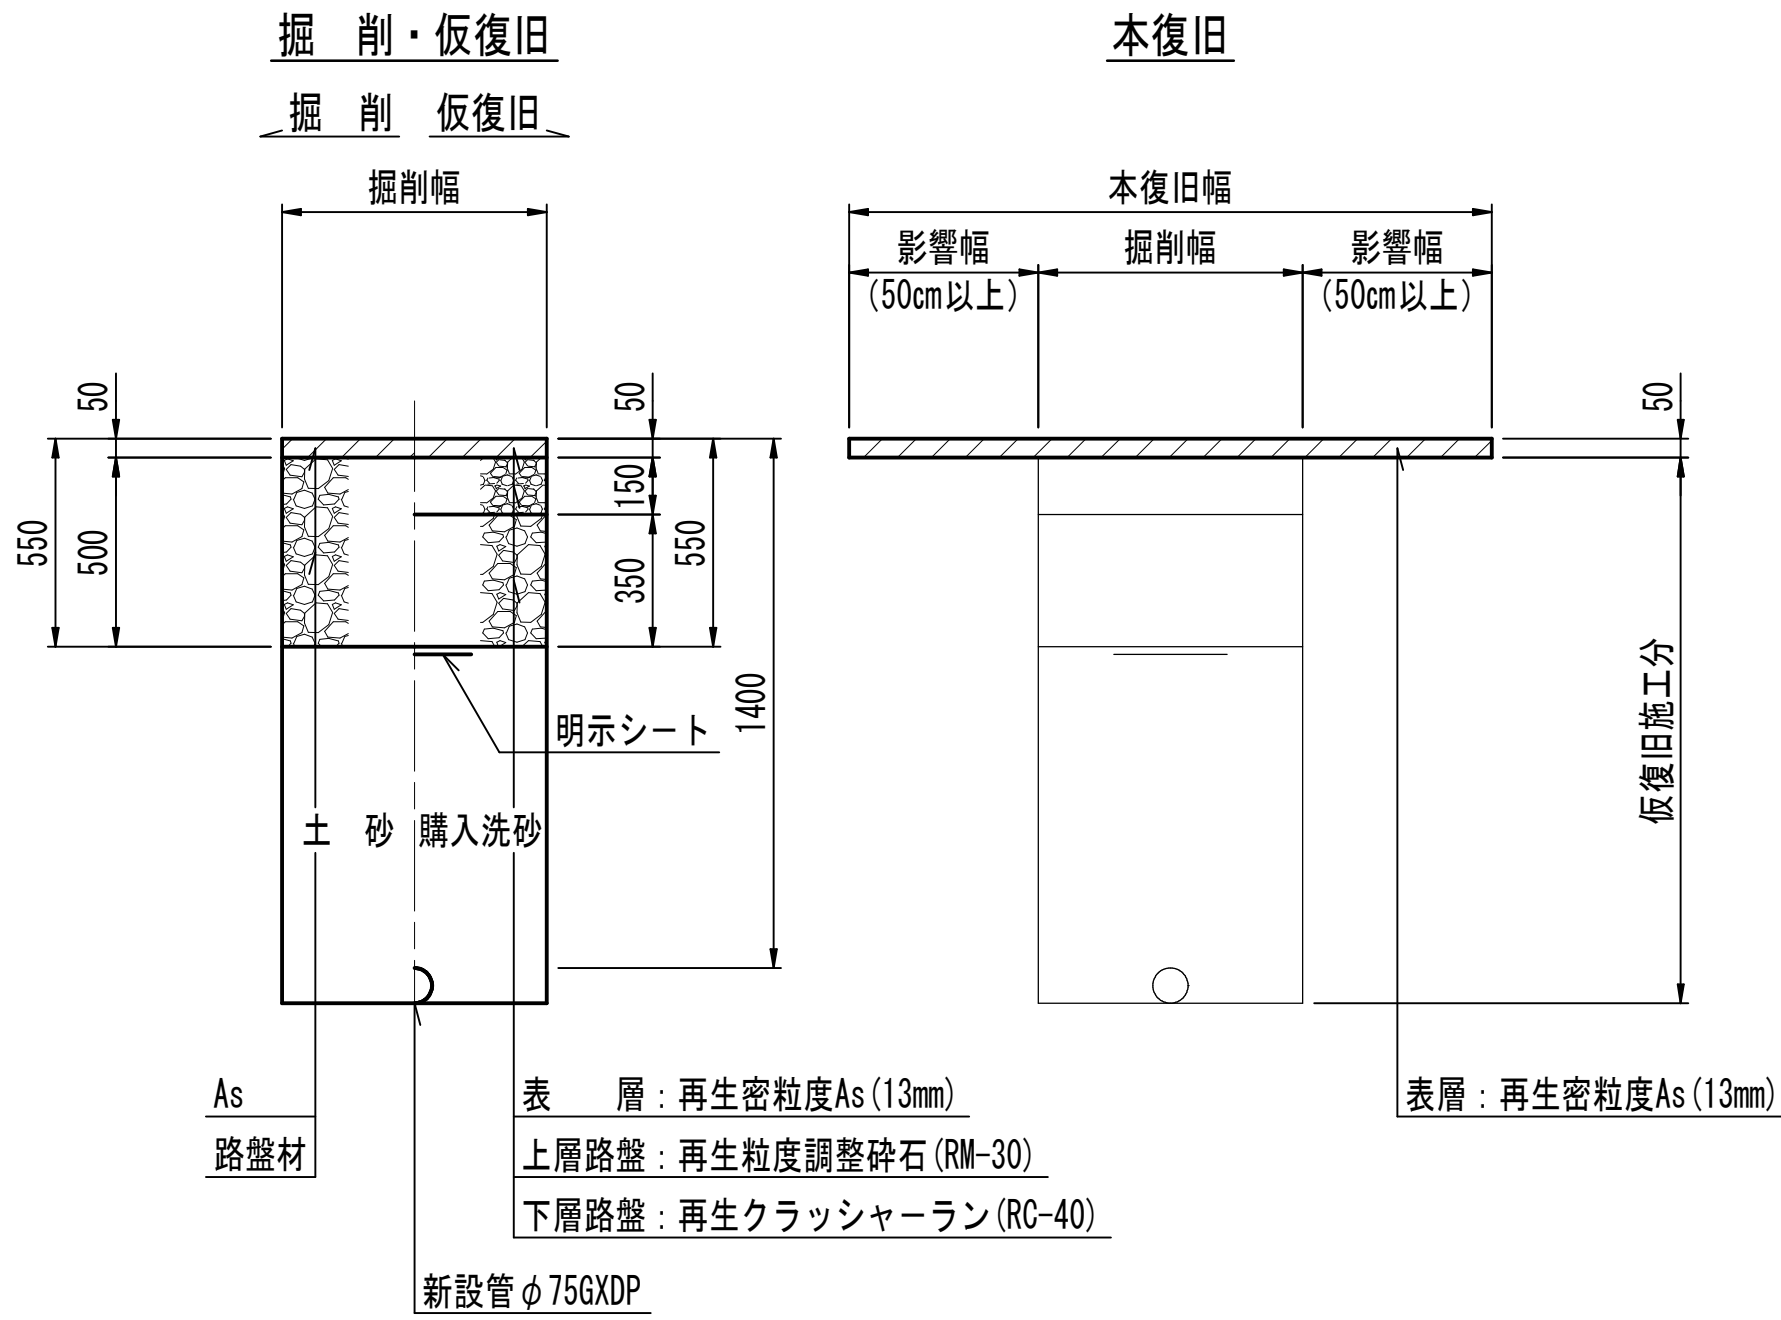


B 復旧
市道 普通舗装(Ⅱ)・法定外道路

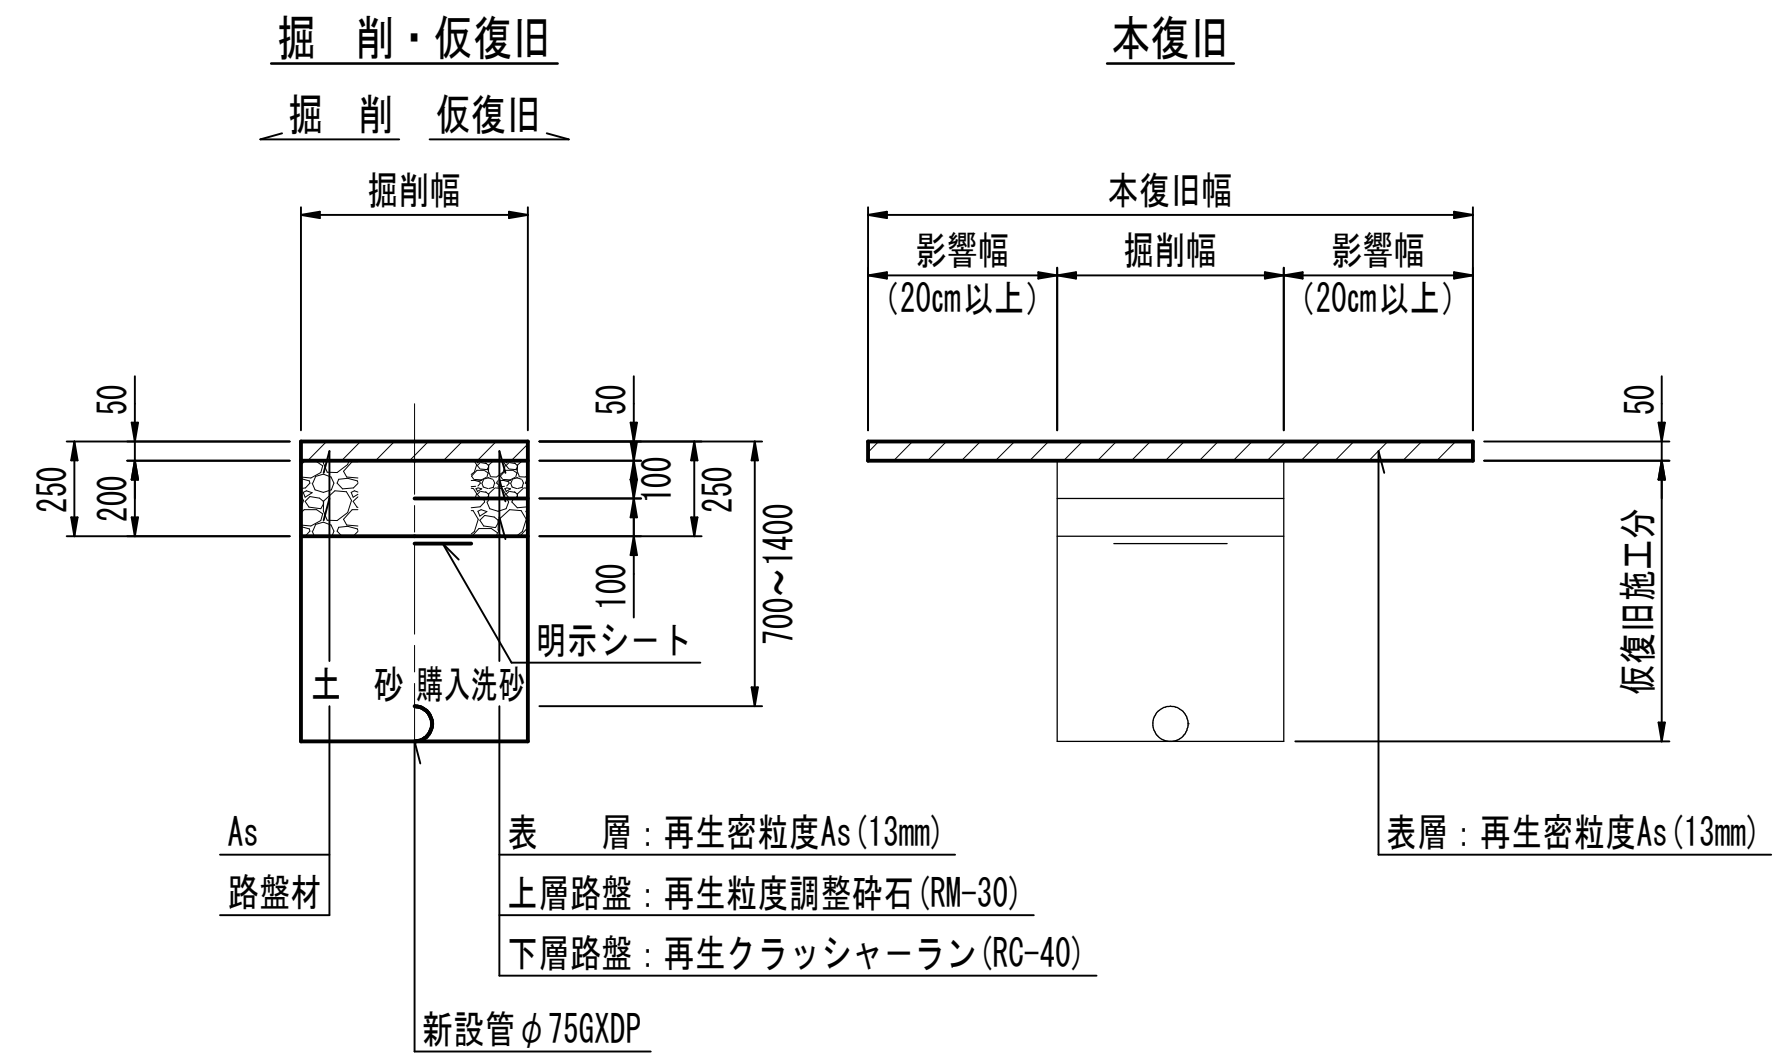


浅層埋設					
工 事 名 称	市原市村上 1 4 7 番地先 配水管整備工事				
図 面 名 称	横断面図（ 2 / 2 ）・路面復旧図				
図 面 枚 数	5 葉 中 4	縮 尺	図 示		
完 成 区 画 記 号	年 月 日	工事番号	水千8第57号		
	1 - 22	千葉県企業局			
整理番号		施工業者			
所長	次長	課長	設計	製図	
所長	次長	課長	監督	製図	

配管参考図 S=NONE


概要図

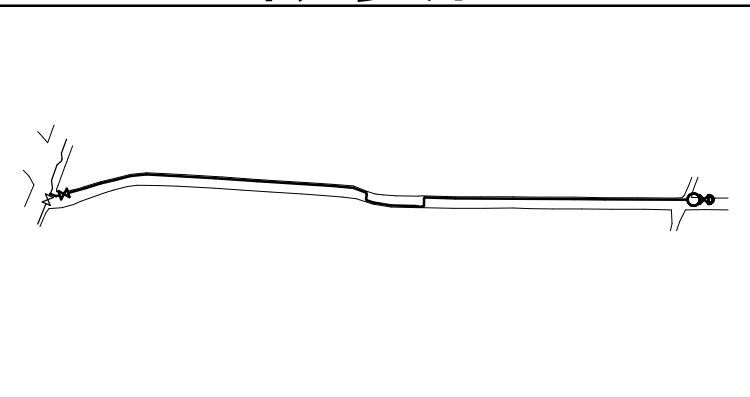



ア箇所詳細図

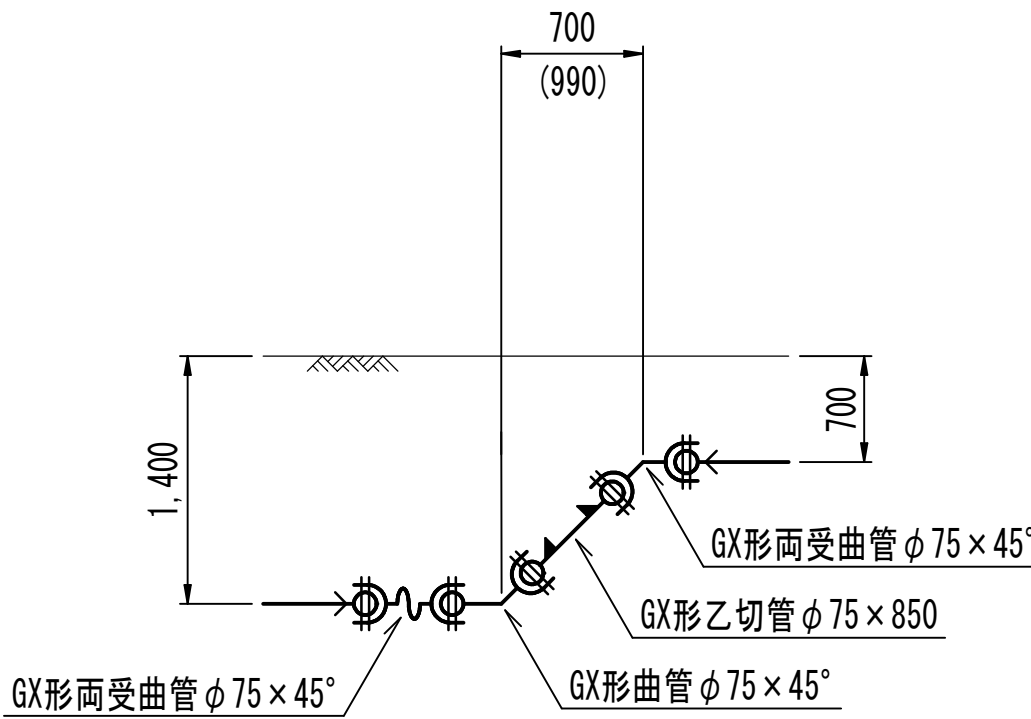

イ箇所詳細図

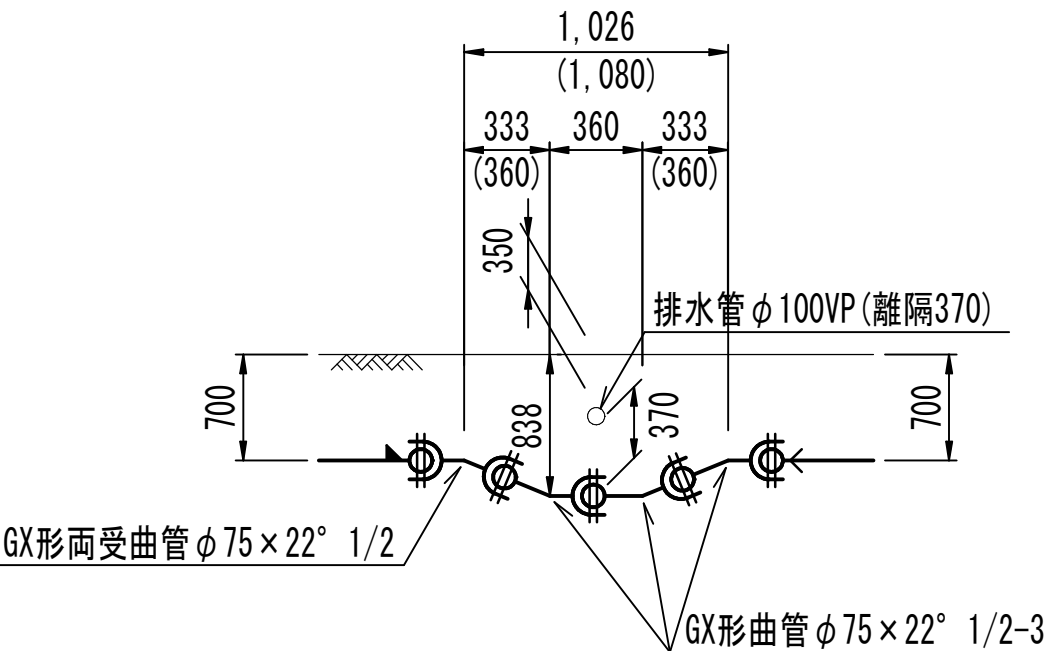

凡 例	
	GX形ダクトイル鑄鉄管
	GX形ダクトイル鑄鉄管 (ライナ使用)
	GX形挿しロリング加工
	GX形溝切加工
	GX形製作時挿し口加工済
	GX形 G-Link

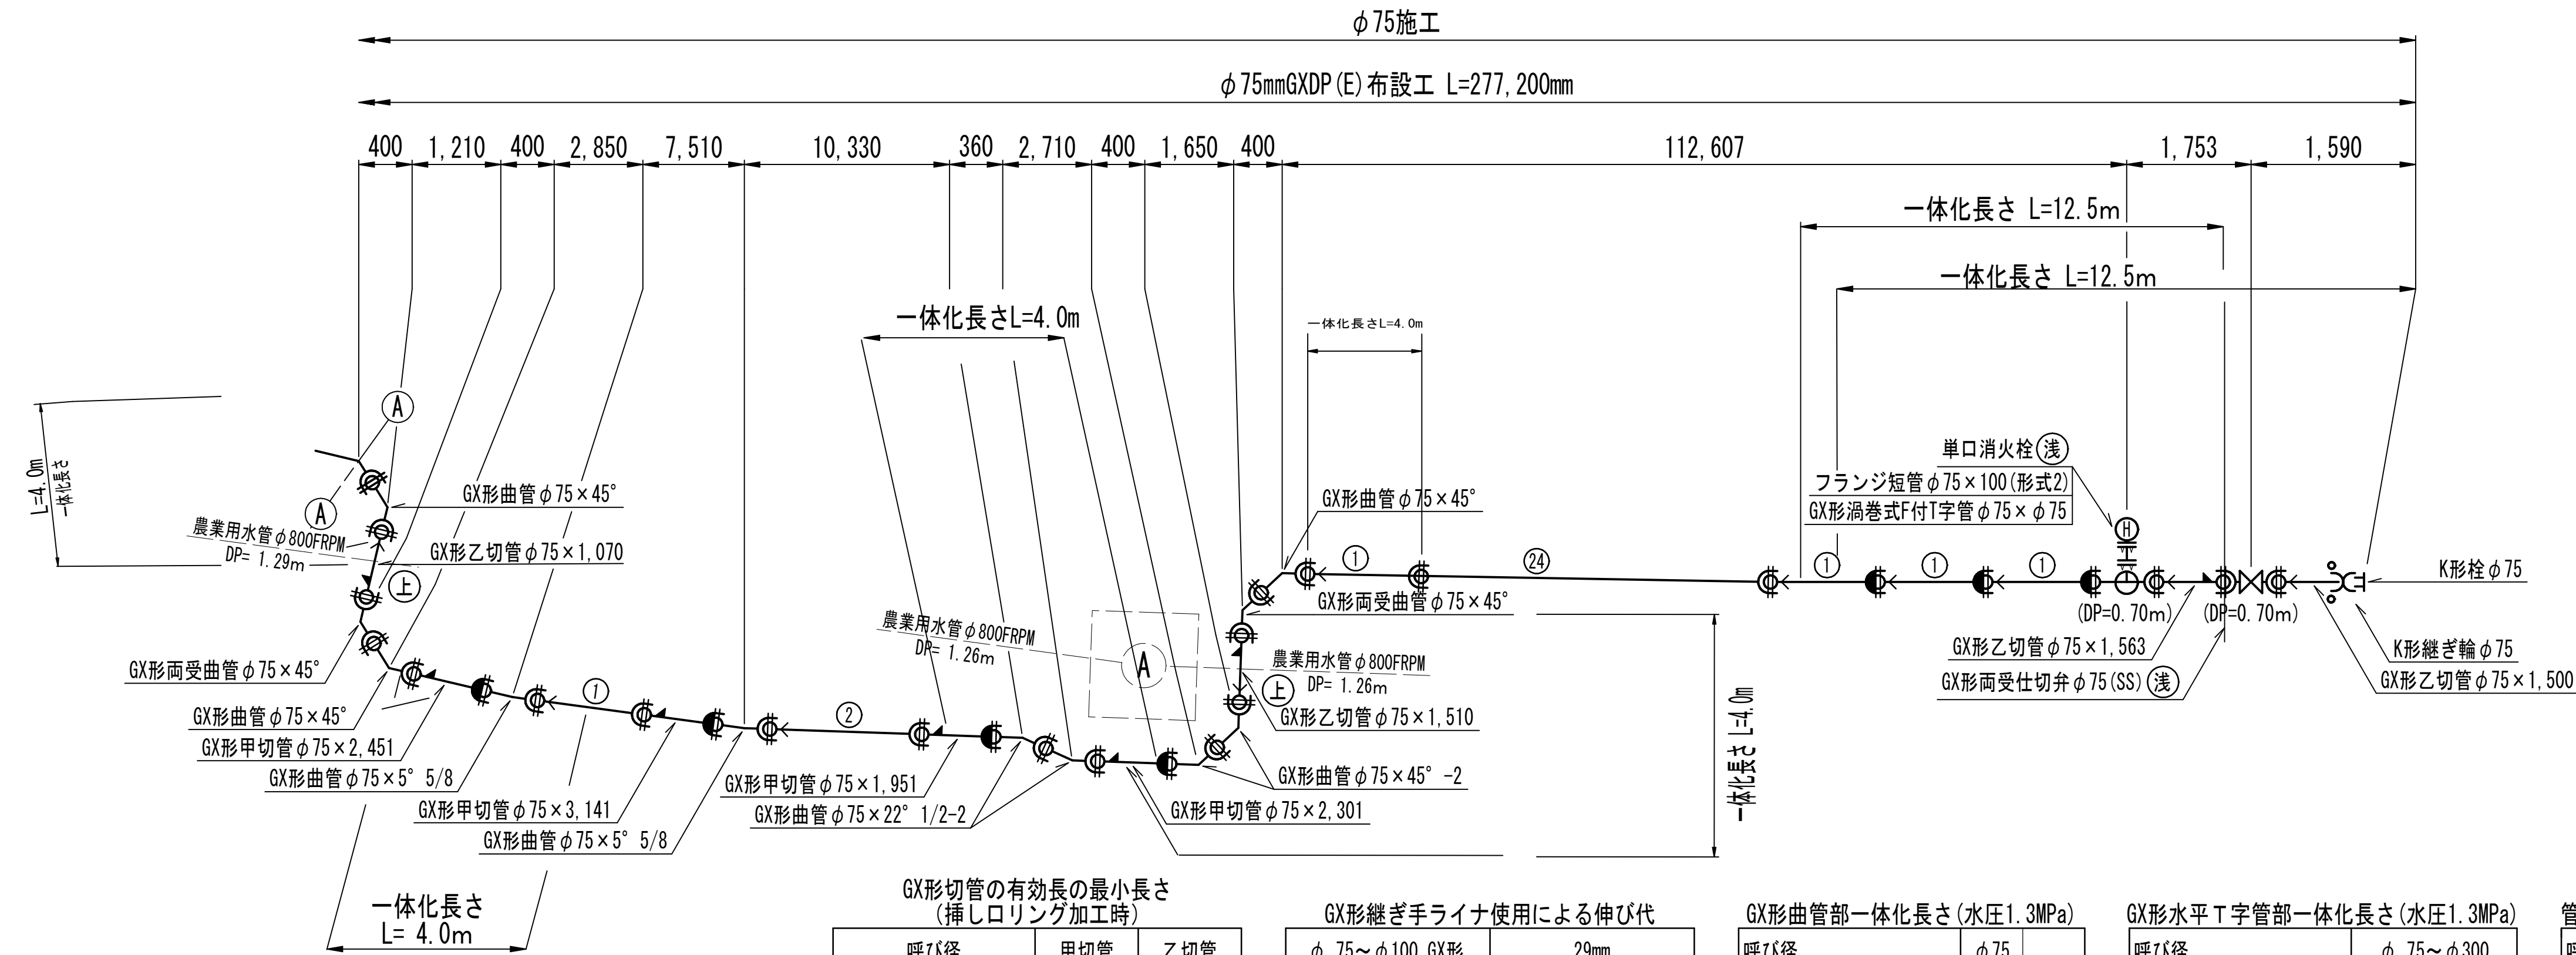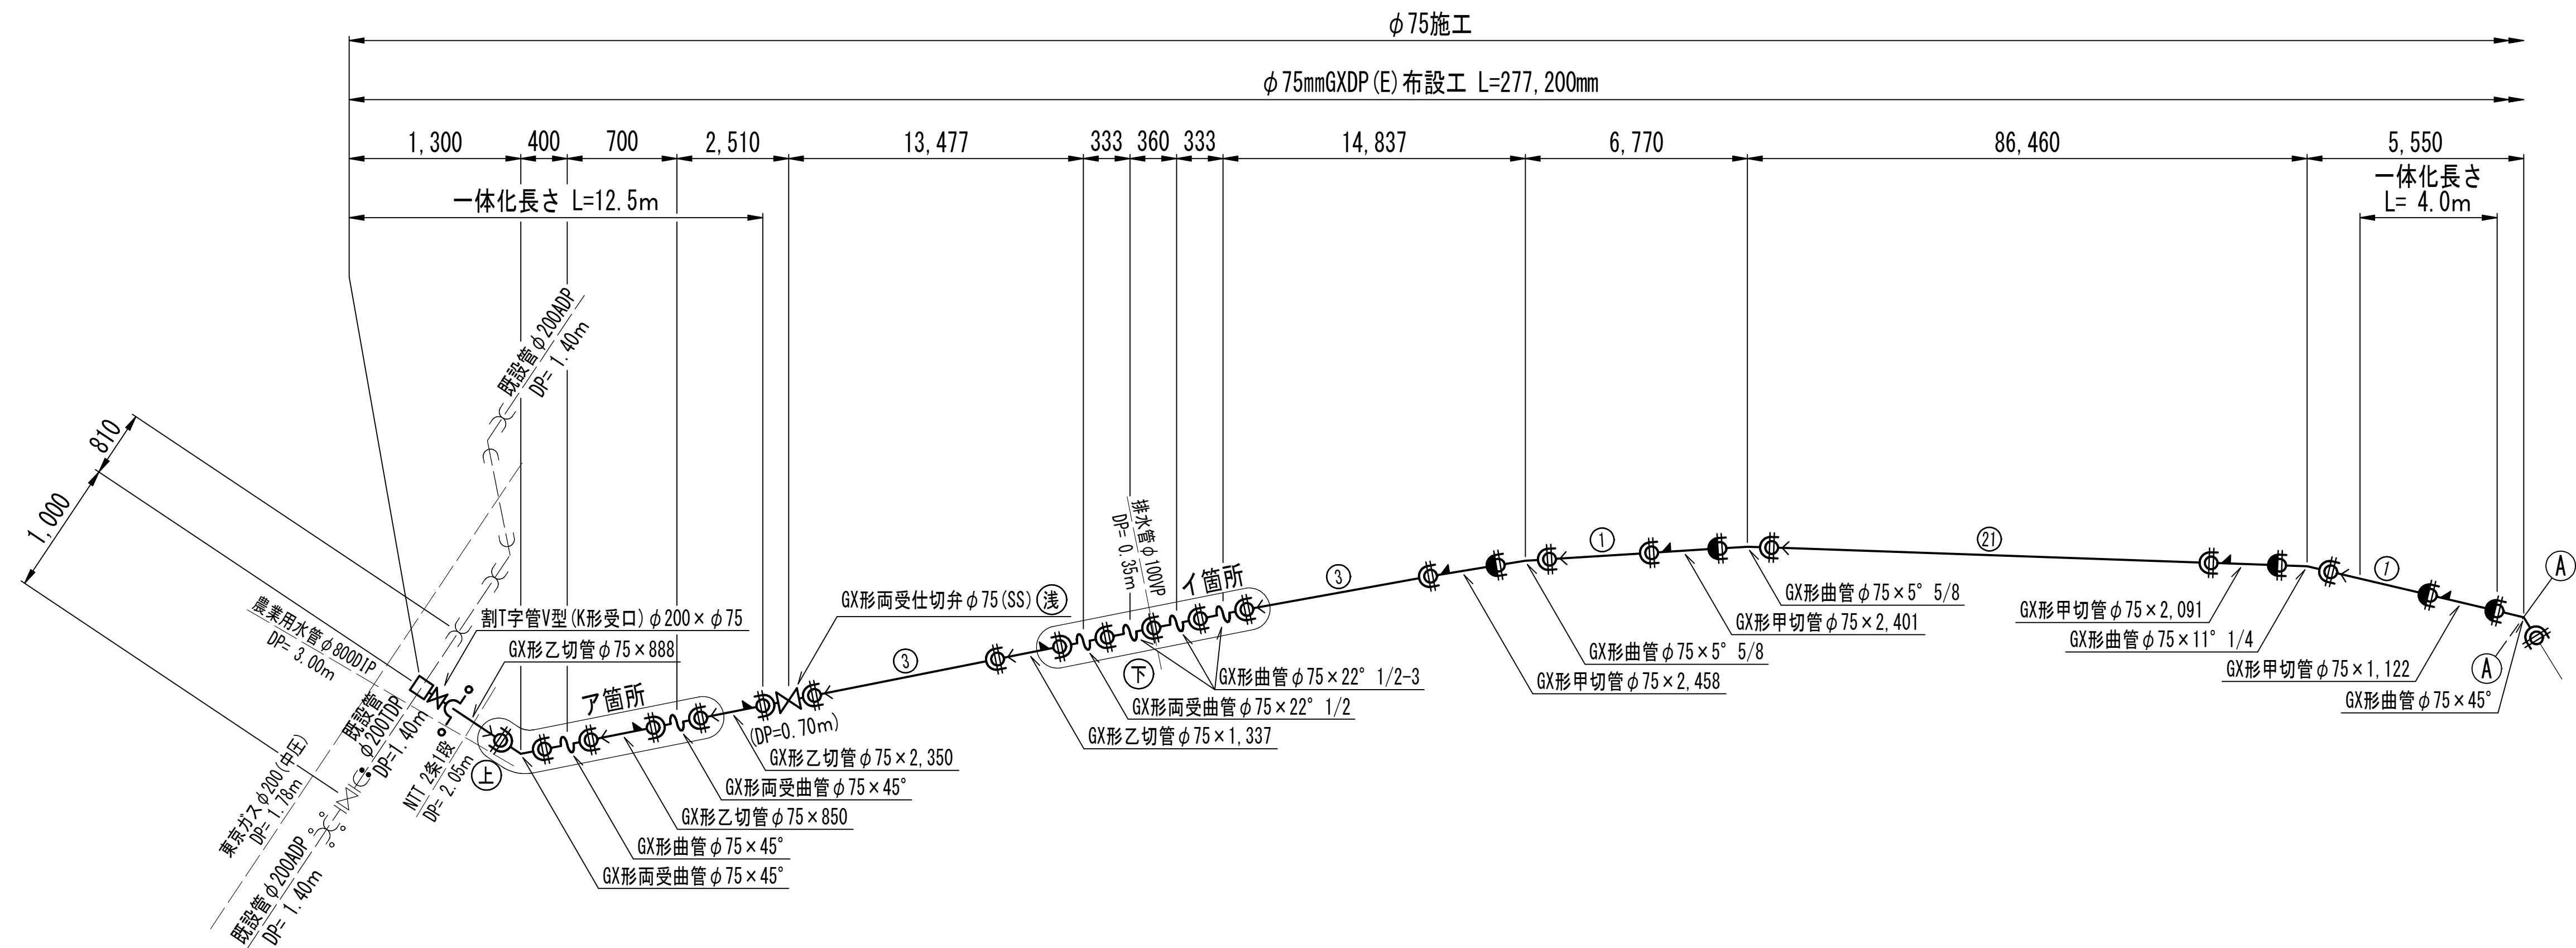

GX形切管の有効長の最小長さ (挿しロリング加工時)		
呼び径	甲切管	乙切管
φ 75 GX形	700mm	770mm

GX形継ぎ手ライナ使用による伸び代	
φ 75~φ 100 GX形	29mm
GX形継ぎ輪の胴付間隔	
φ 75 GX形	190mm



GX形曲管部一体化長さ (水圧1.3MPa)	
呼び径	φ 75
土被り	0.60m以上
水平曲管部	22.5° 以下 1.0m
Sベント部	22.5° を超え 45° 以下 1.0m
伏せ越し部	45° を超え 90° 以下 4.0m

GX形水平T字管部一体化長さ (水圧1.3MPa)	
呼び径	φ 75~φ 300
枝 管	75~100
土被り	0.60m以上
水平T字管部	1.0m

管端部・仕切弁部一体化長さ (水圧1.3MPa)	
呼び径	φ 75
土被り	0.60m以上
管端部および仕切弁部	12.5m

浅層埋設	
工 事 名	市原市村上147番地先 配水管整備工事
図 面 名	配管参考図
図 面 枚	5 葉中 5
縮 尺	NONE
完 成	年 月 日 工事番号 水千8第57号
区 画 記 号	1 - 22 千葉県企業局
整理番号	施工業者
所長	次長 課長 設計 製図
所長	次長 課長 監督 製図

路面本復旧平面図 S=1:500

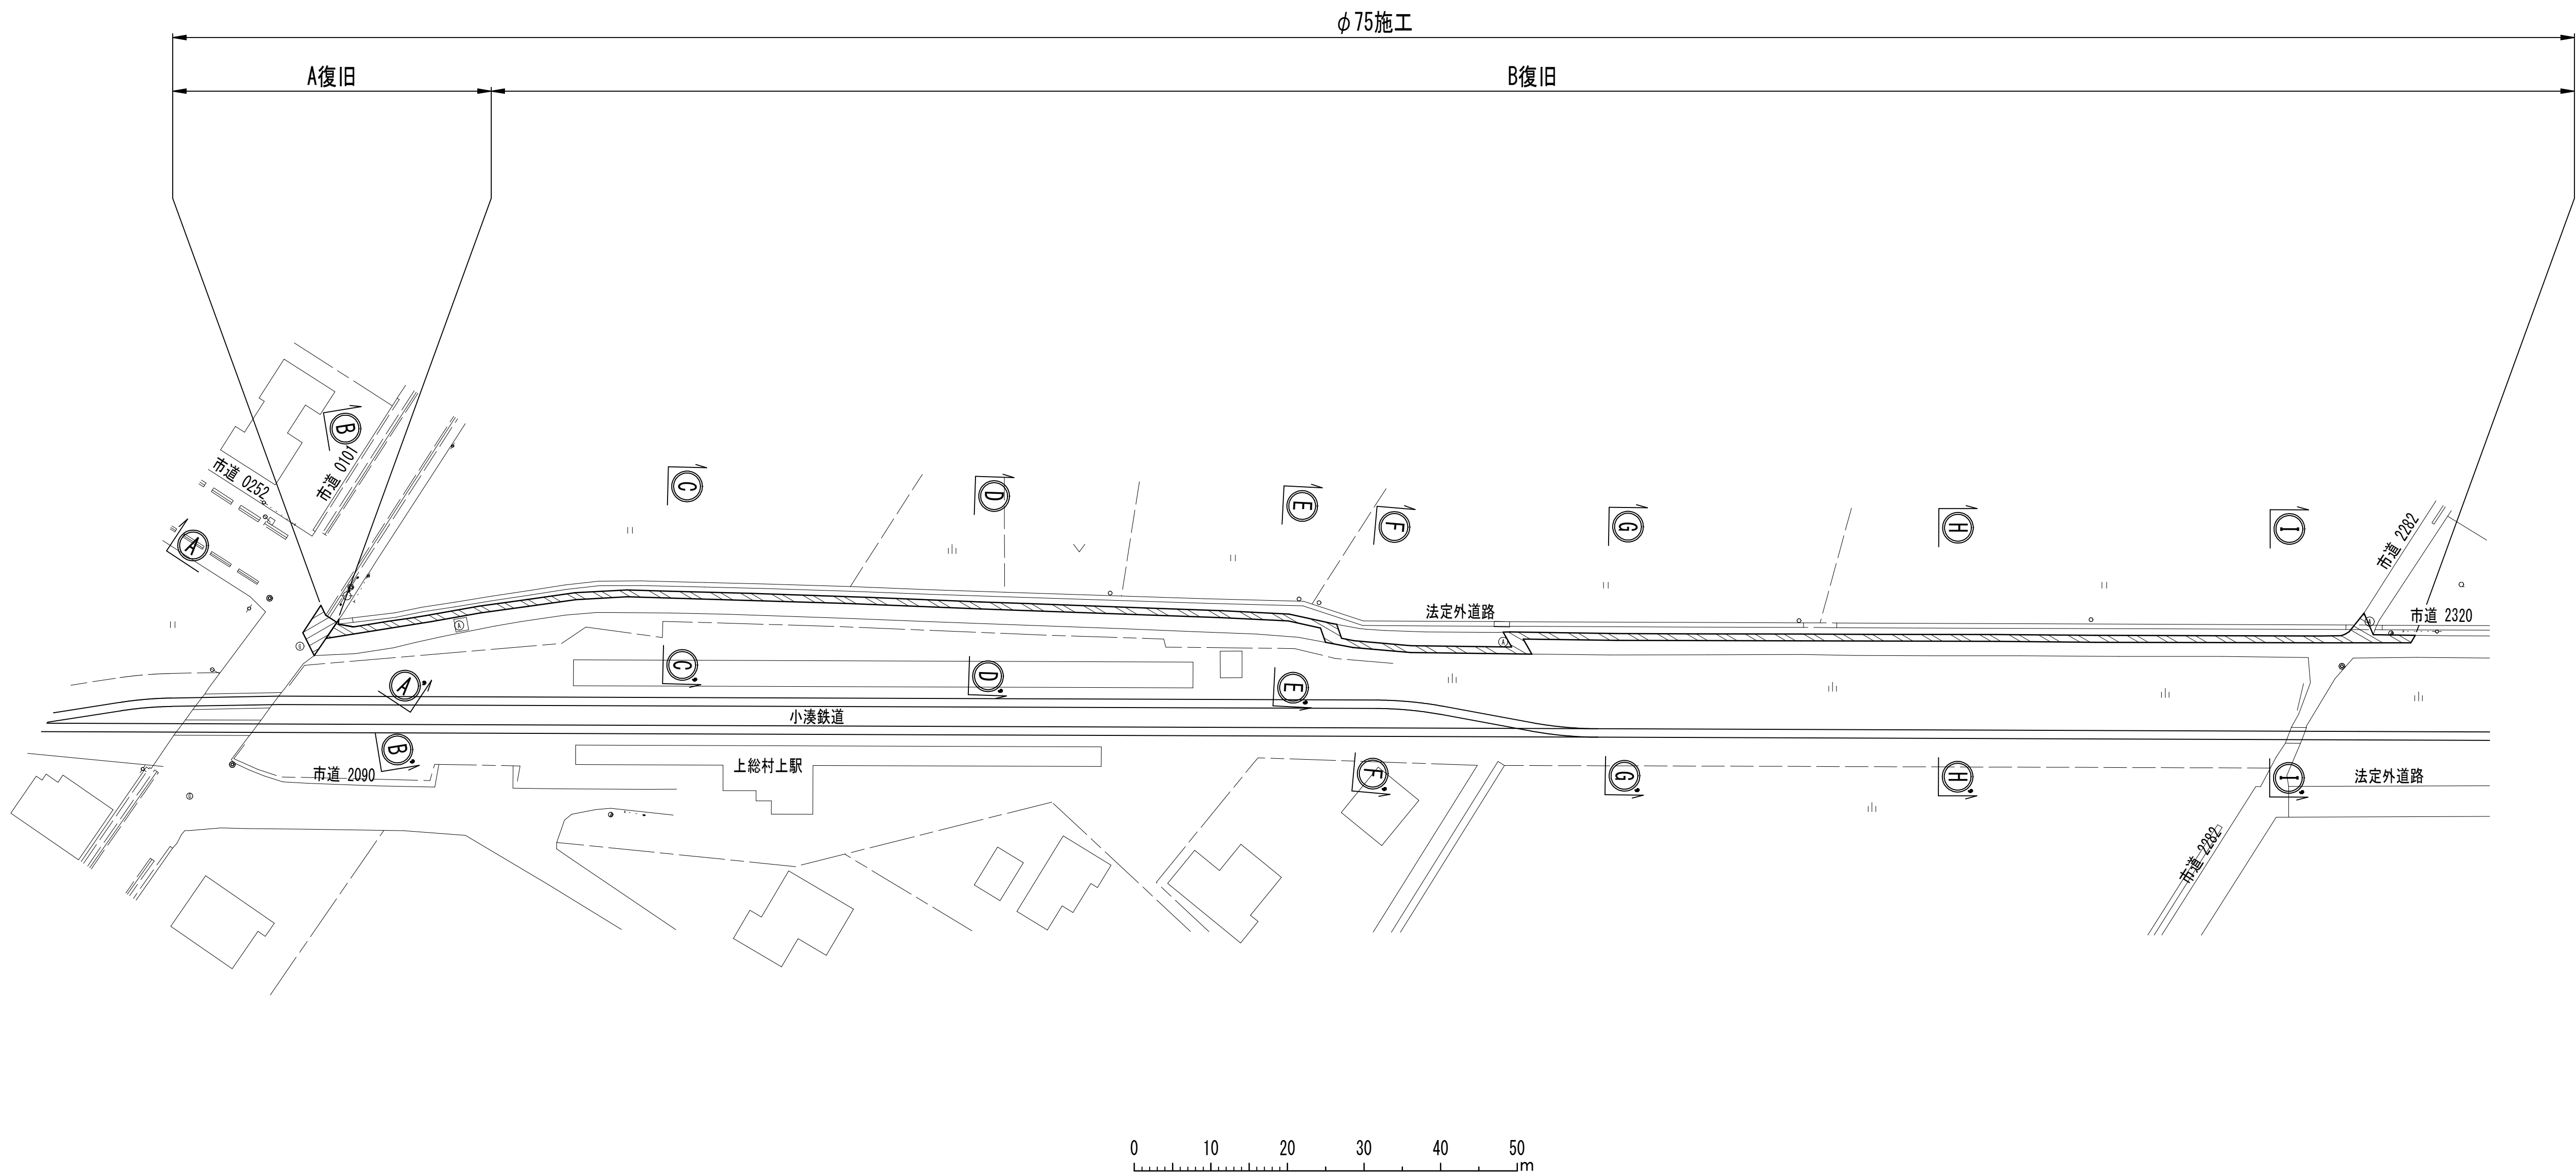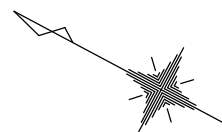


凡 例	
名 称	記 号
A復旧	
B復旧	

工 事 名 称	市原市村上147番地先 配水管整備工事				
図 面 名 称	路面本復旧平面図				
図 面 枚 数	4 葉 中 1	縮 尺	1:500		
完 成 日	年 月 日	工事番号	水千8第57号		
区 画 記 号	1 - 22		千葉県企業局		
整理番号	施工業者				
所長	次長	課長	設計	製図	
所長	次長	課長	監督	製図	

S=NONE





A hand-drawn diagram of a long, thin, horizontal object, possibly a pipe or tube. The left end is labeled with a 'V' and a '1'. The object has a hatched section on the left, indicating a break or a specific material. The right end is labeled with a '1' and a 'V'. The object is drawn with two parallel lines, and the hatched section is filled with diagonal lines.

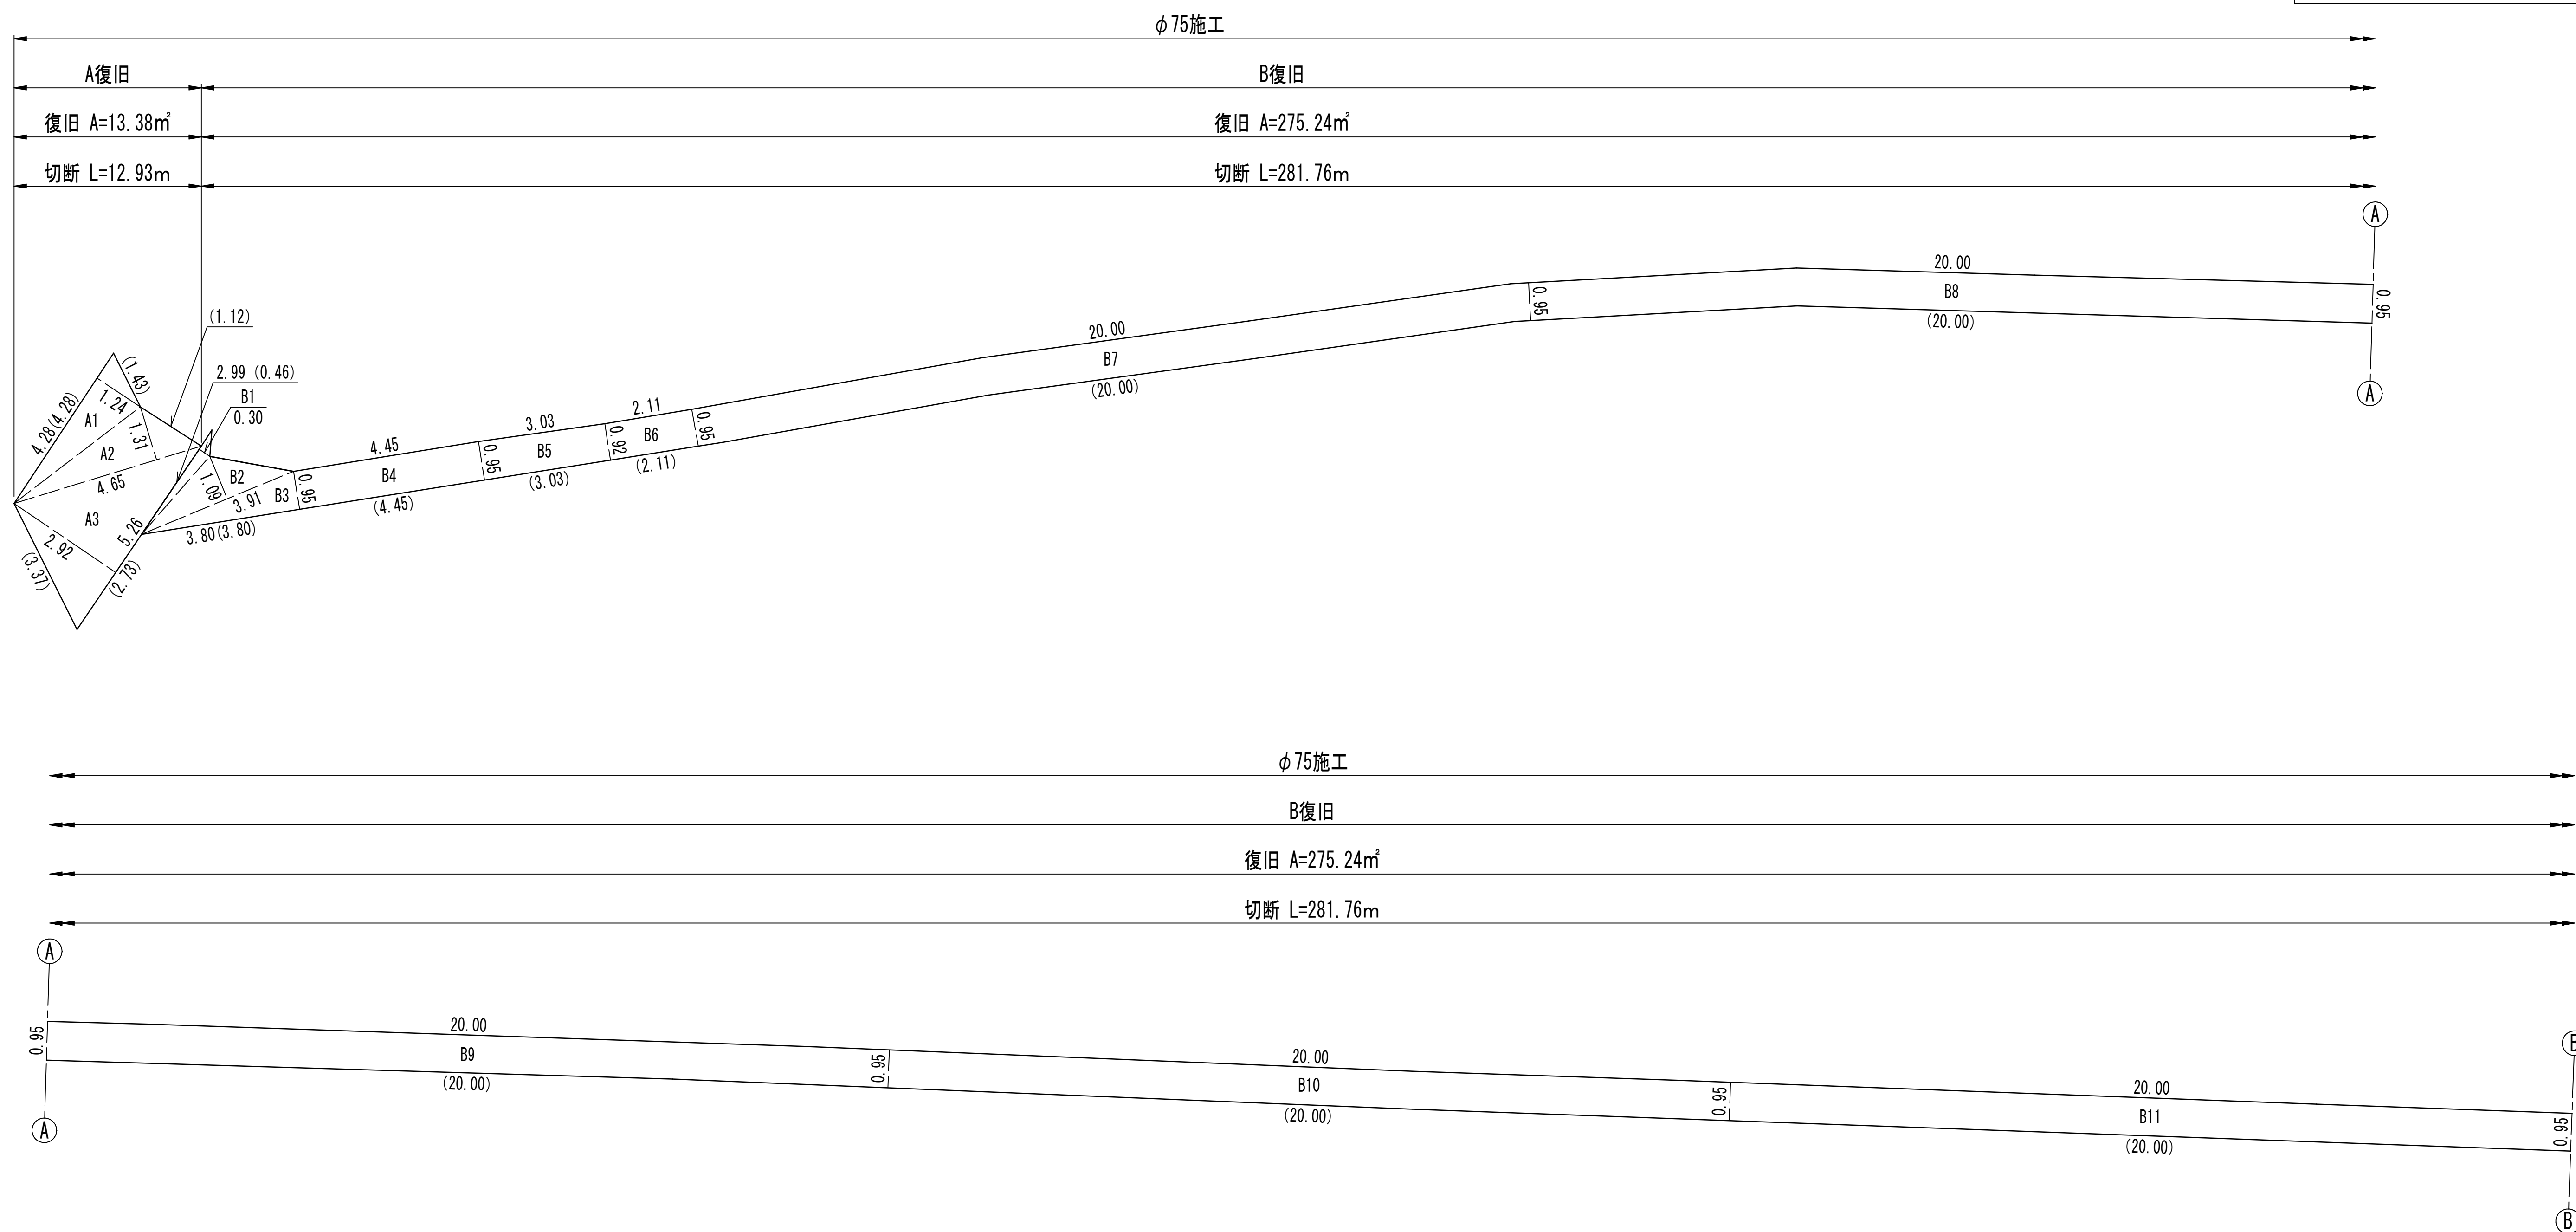

工事 名称	市原市村上14.7番地先 配水管整備工事				
図面 名称	路面本復旧求積図 (1/2)				
図面 枚数	4 葉中 2	縮 尺	NONE		
完成 区画	年 月 日	工事番号	水千8第5 7号		
記 号	I - 22		千葉県企業局		
整理番号		施工業者			
所長	次長	課長	設計	製図	
所長	次長	課長	監督	製図	

路面本復旧求積図（2/2） S=NONE

概要図

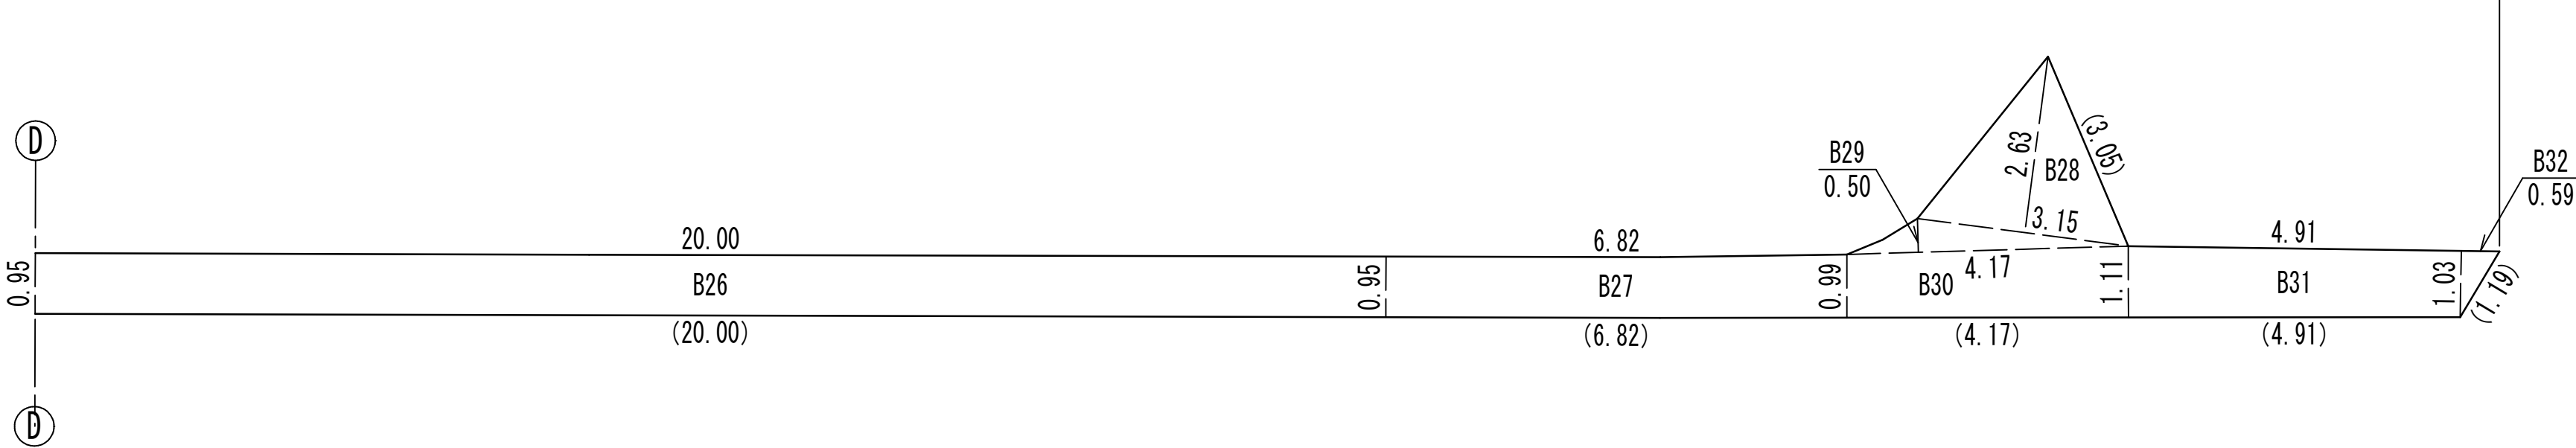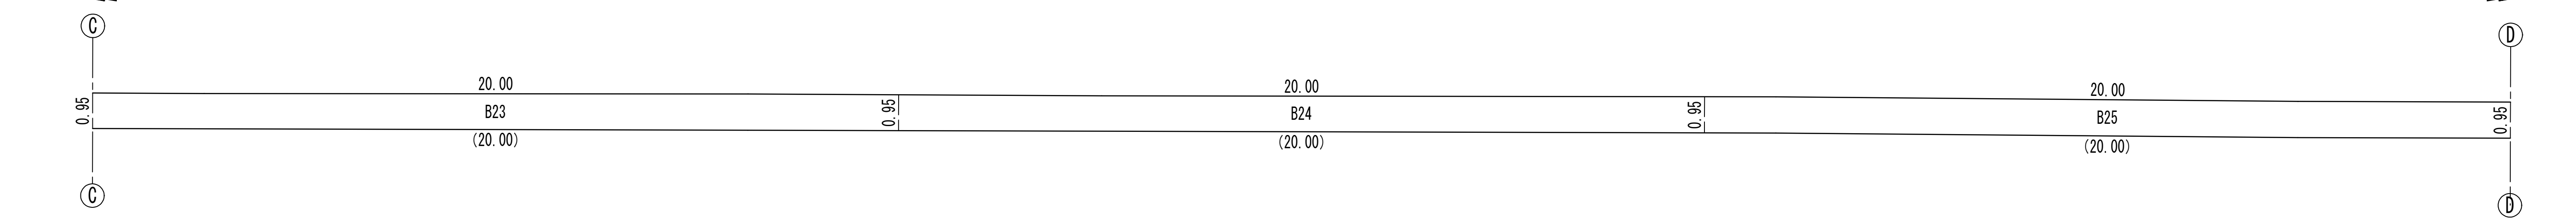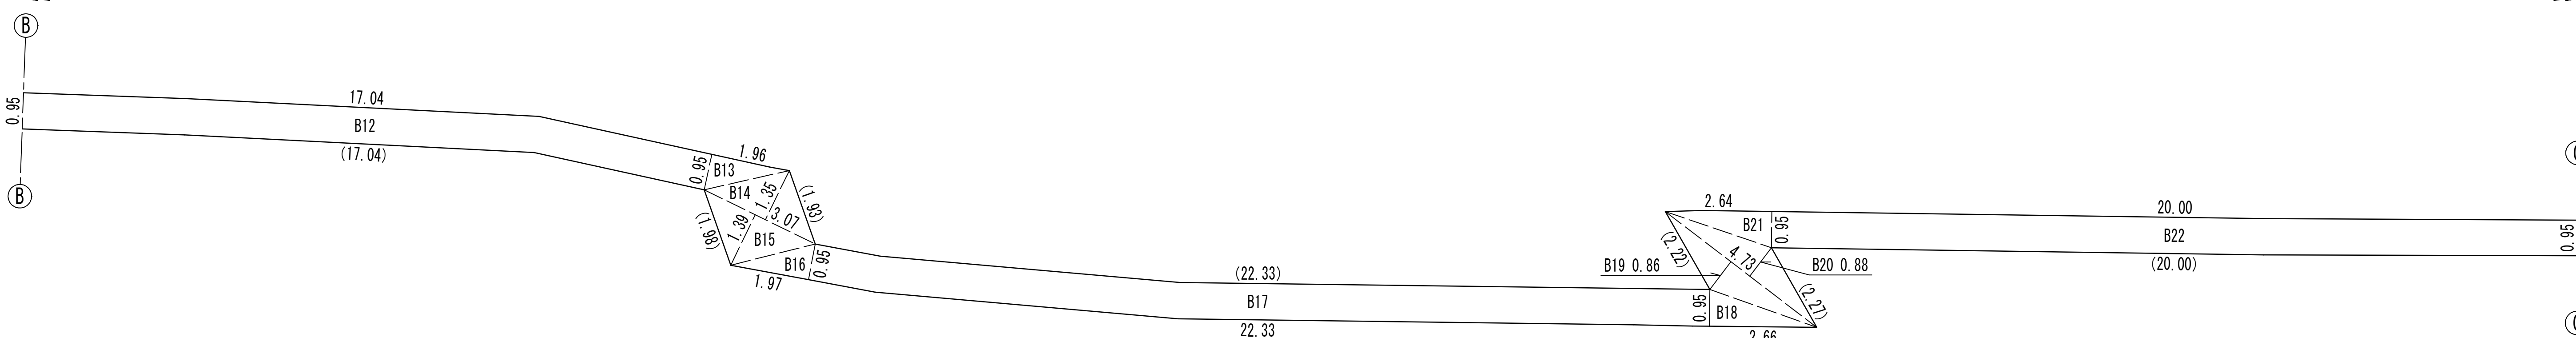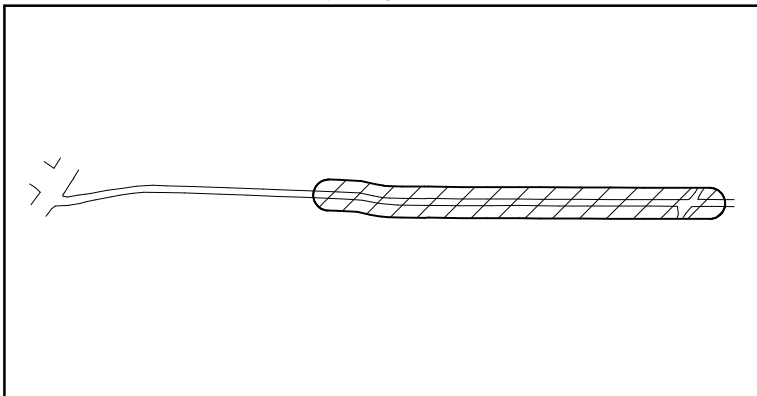

工 事 名 称	市原市村上 1 4 7 番地先 配水管整備工事				
図 面 名 称	路面本復旧求積図（2/2）				
図 面 枚 数	4 葉 中 3	縮 尺	NONE		
完 成 区 画 記 号	年 月 日	工事番号	水千 8 第 5 7 号		
整理番号	1 - 22		千葉県企業局		
所 長	次 長	課 長	設 計	製 図	
所 長	次 長	課 長	監 督	製 図	

路面本復旧求積表

S=NONE

本 復 旧 工						
施 工	復 旧	番 号	計 算 式	面積(m²)	計 算 式	切断(m)
φ75施工	A	A 1	1/2 × 4.28 × 1.24	2.65	4.28 + 1.43	5.71
		A 2	1/2 × 4.65 × 1.31	3.05	1.12	1.12
		A 3	1/2 × 5.26 × 2.92	7.68	3.37 + 2.73	6.10
		合計		13.38		12.93
	B	B 1	1/2 × 2.99 × 0.30	0.45	0.46	0.46
		B 2	1/2 × 3.91 × 1.09	2.13		
		B 3	1/2 × 3.80 × 0.95	1.81	3.80	3.80
		B 4	0.95 × 4.45	4.23	4.45	4.45
		B 5	1/2 × (0.95 + 0.92) × 3.03	2.83	3.03	3.03
		B 6	1/2 × (0.92 + 0.95) × 2.11	1.97	2.11	2.11
		B 7	0.95 ×20.00	19.00	20.00	20.00
		B 8	0.95 ×20.00	19.00	20.00	20.00
		B 9	0.95 ×20.00	19.00	20.00	20.00
		B10	0.95 ×20.00	19.00	20.00	20.00
		B11	0.95 ×20.00	19.00	20.00	20.00
		B12	0.95 ×17.04	16.19	17.04	17.04
		B13	1/2 × 1.96 × 0.95	0.93		
		B14	1/2 × 3.07 × 1.35	2.07	1.93	1.93
		B15	1/2 × 3.07 × 1.39	2.13	1.98	1.98
		B16	1/2 × 1.97 × 0.95	0.94		
		B17	0.95 ×22.33	21.21	22.33	22.33
		B18	1/2 × 2.66 × 0.95	1.26		
		B19	1/2 × 4.73 × 0.86	2.03	2.22	2.22
		B20	1/2 × 4.73 × 0.88	2.08	2.27	2.27
		B21	1/2 × 2.64 × 0.95	1.25		
		B22	0.95 ×20.00	19.00	20.00	20.00
		B23	0.95 ×20.00	19.00	20.00	20.00
		B24	0.95 ×20.00	19.00	20.00	20.00
		B25	0.95 ×20.00	19.00	20.00	20.00
		B26	0.95 ×20.00	19.00	20.00	20.00
		B27	1/2 × (0.95 + 0.99) × 6.82	6.62	6.82	6.82
		B28	1/2 × 3.15 × 2.63	4.14	3.05	3.05
		B29	1/2 × 4.17 × 0.50	1.04		
		B30	1/2 × (0.99 + 1.11) × 4.17	4.38	4.17	4.17
		B31	1/2 × (1.11 + 1.03) × 4.91	5.25	4.91	4.91
		B32	1/2 × 1.03 × 0.59	0.30	1.19	1.19
		合計		275.24		281.76

工 事 名 称	市原市村上 1 4 7 番地先 配水管整備工事					
図 面 名 称	路面本復旧求積表					
図 面 枚 数	4 葉 中 4		縮 尺		NONE	
完 成 区 画 記 号	年 月 日		工事番号		水千 8 第 5 7 号	
1 - 22	千葉県企業局					
整理番号			施工業者			
所長	次長	課長	設計	製図		
所長	次長	課長	監督	製図		