



案内図 S=1:5,000

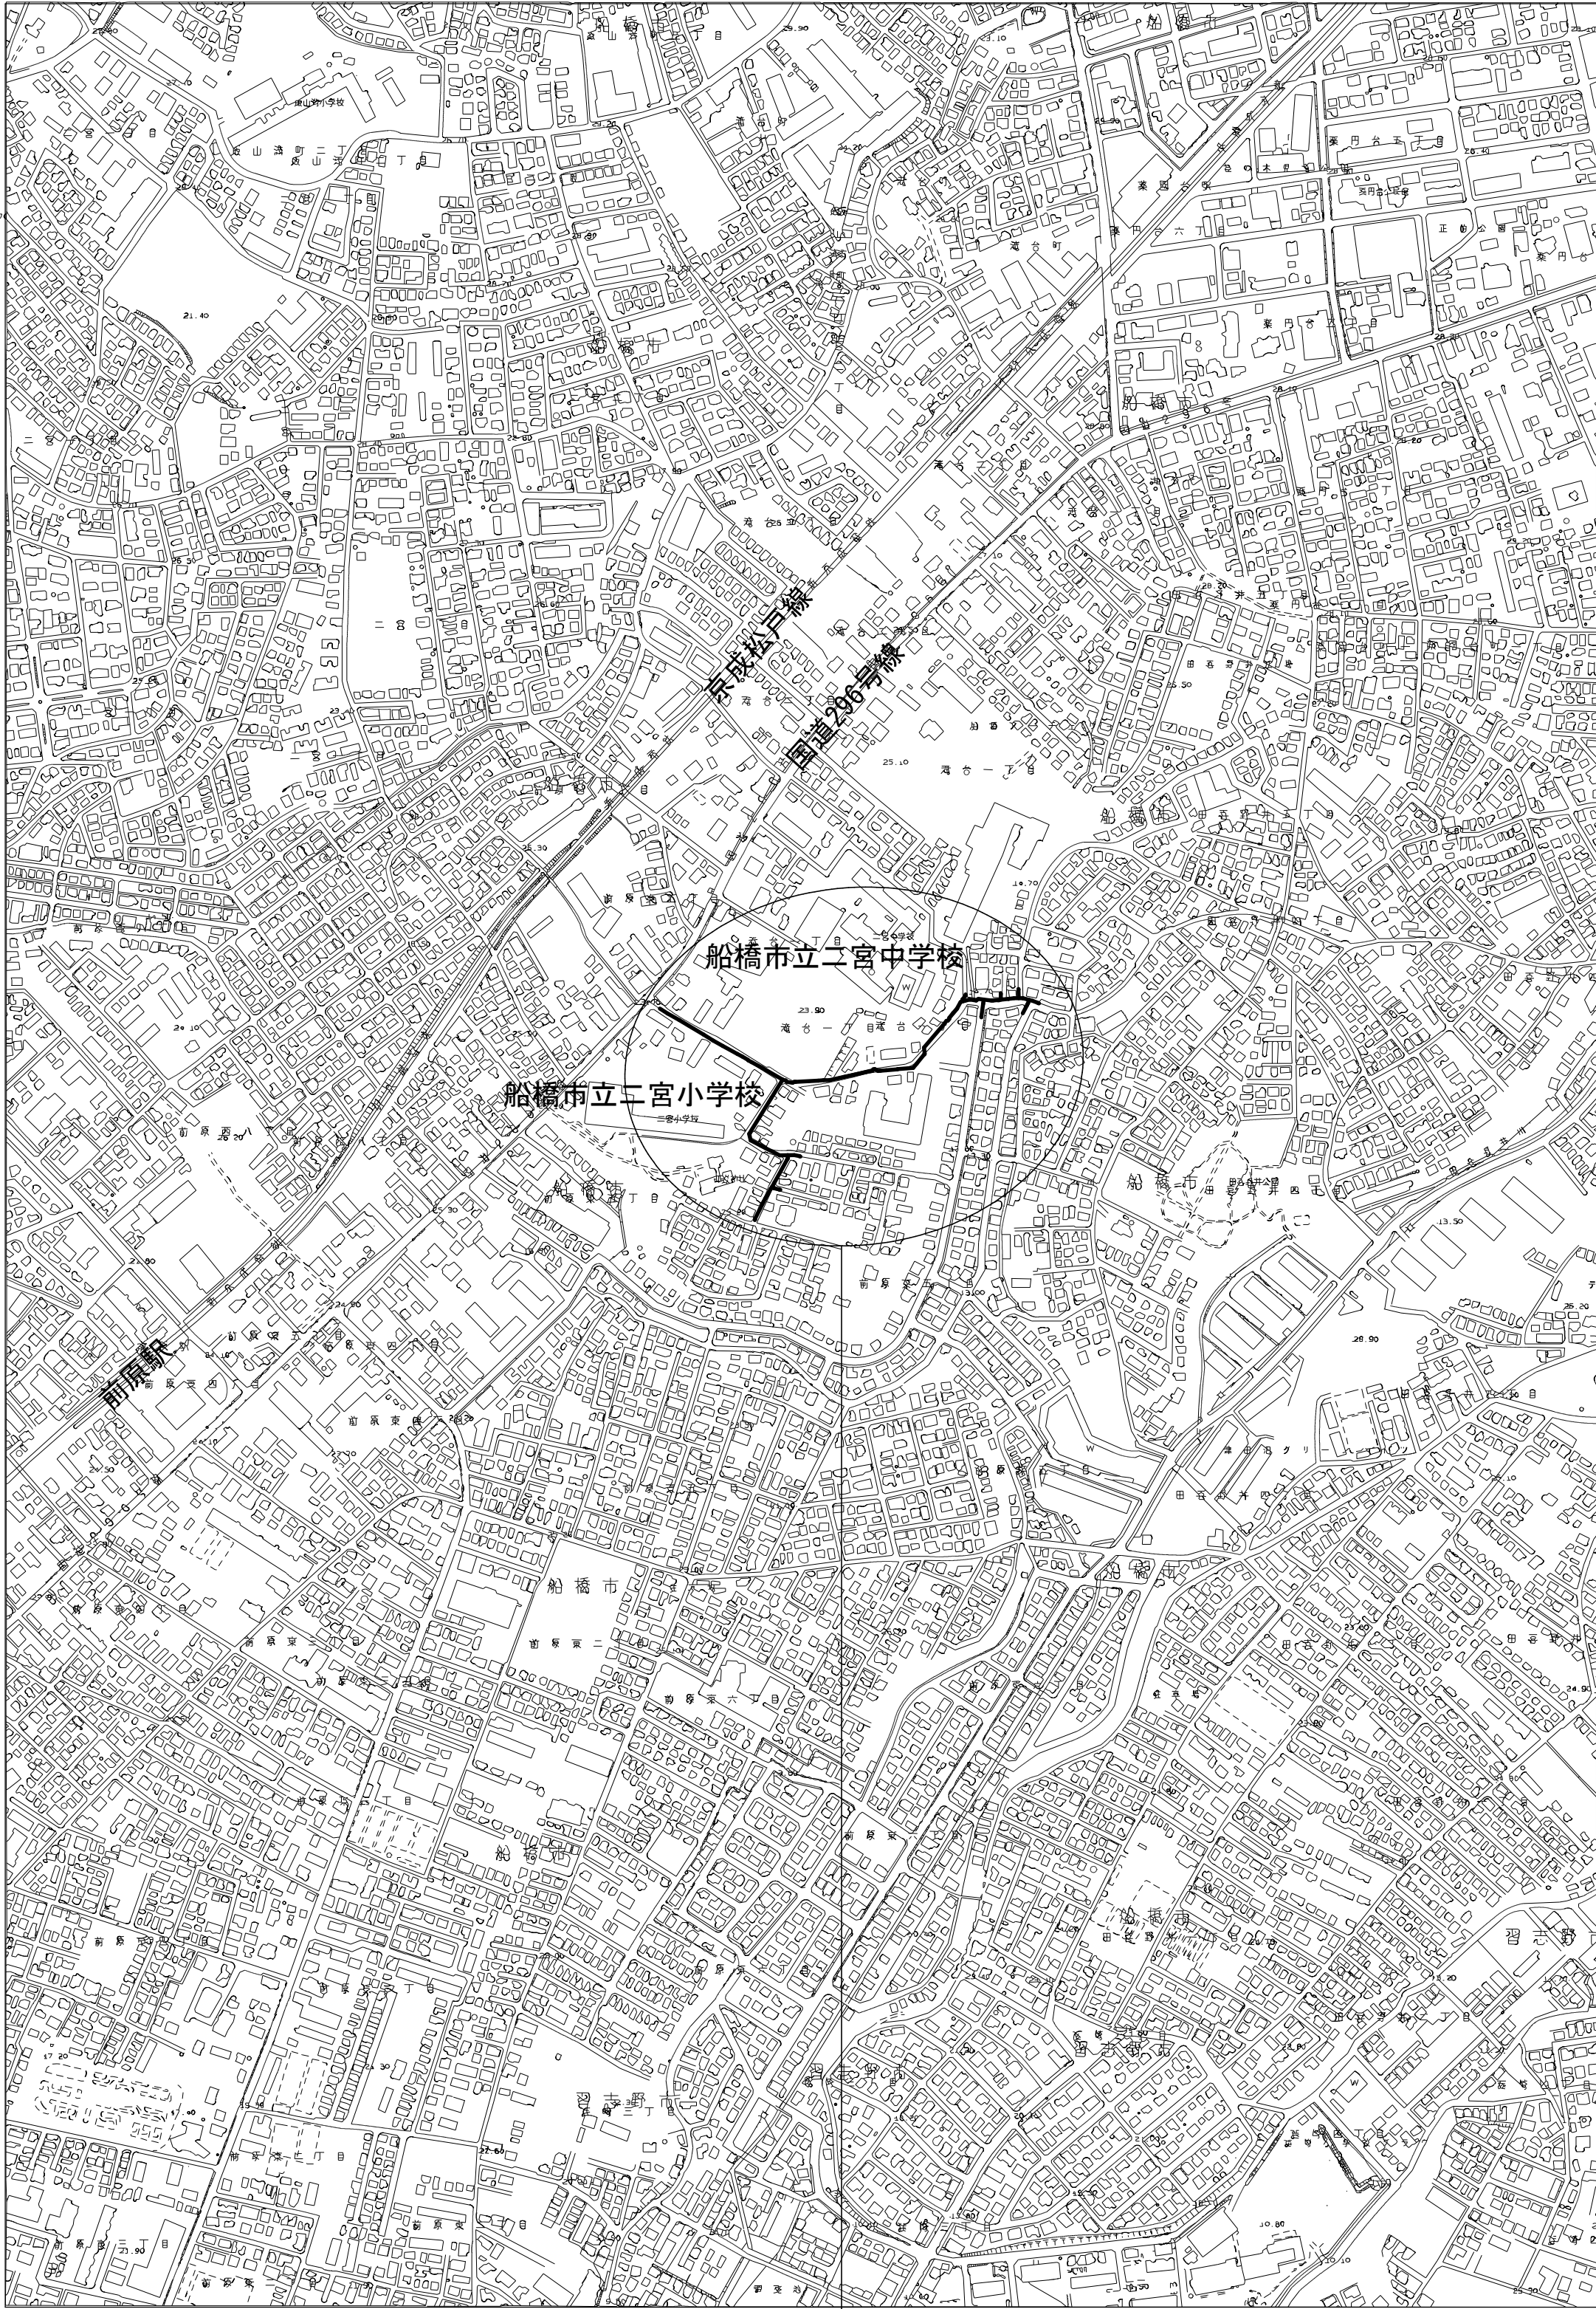


工事箇所
船橋市前原東5丁目4番地先



管網図 S=1:2,500

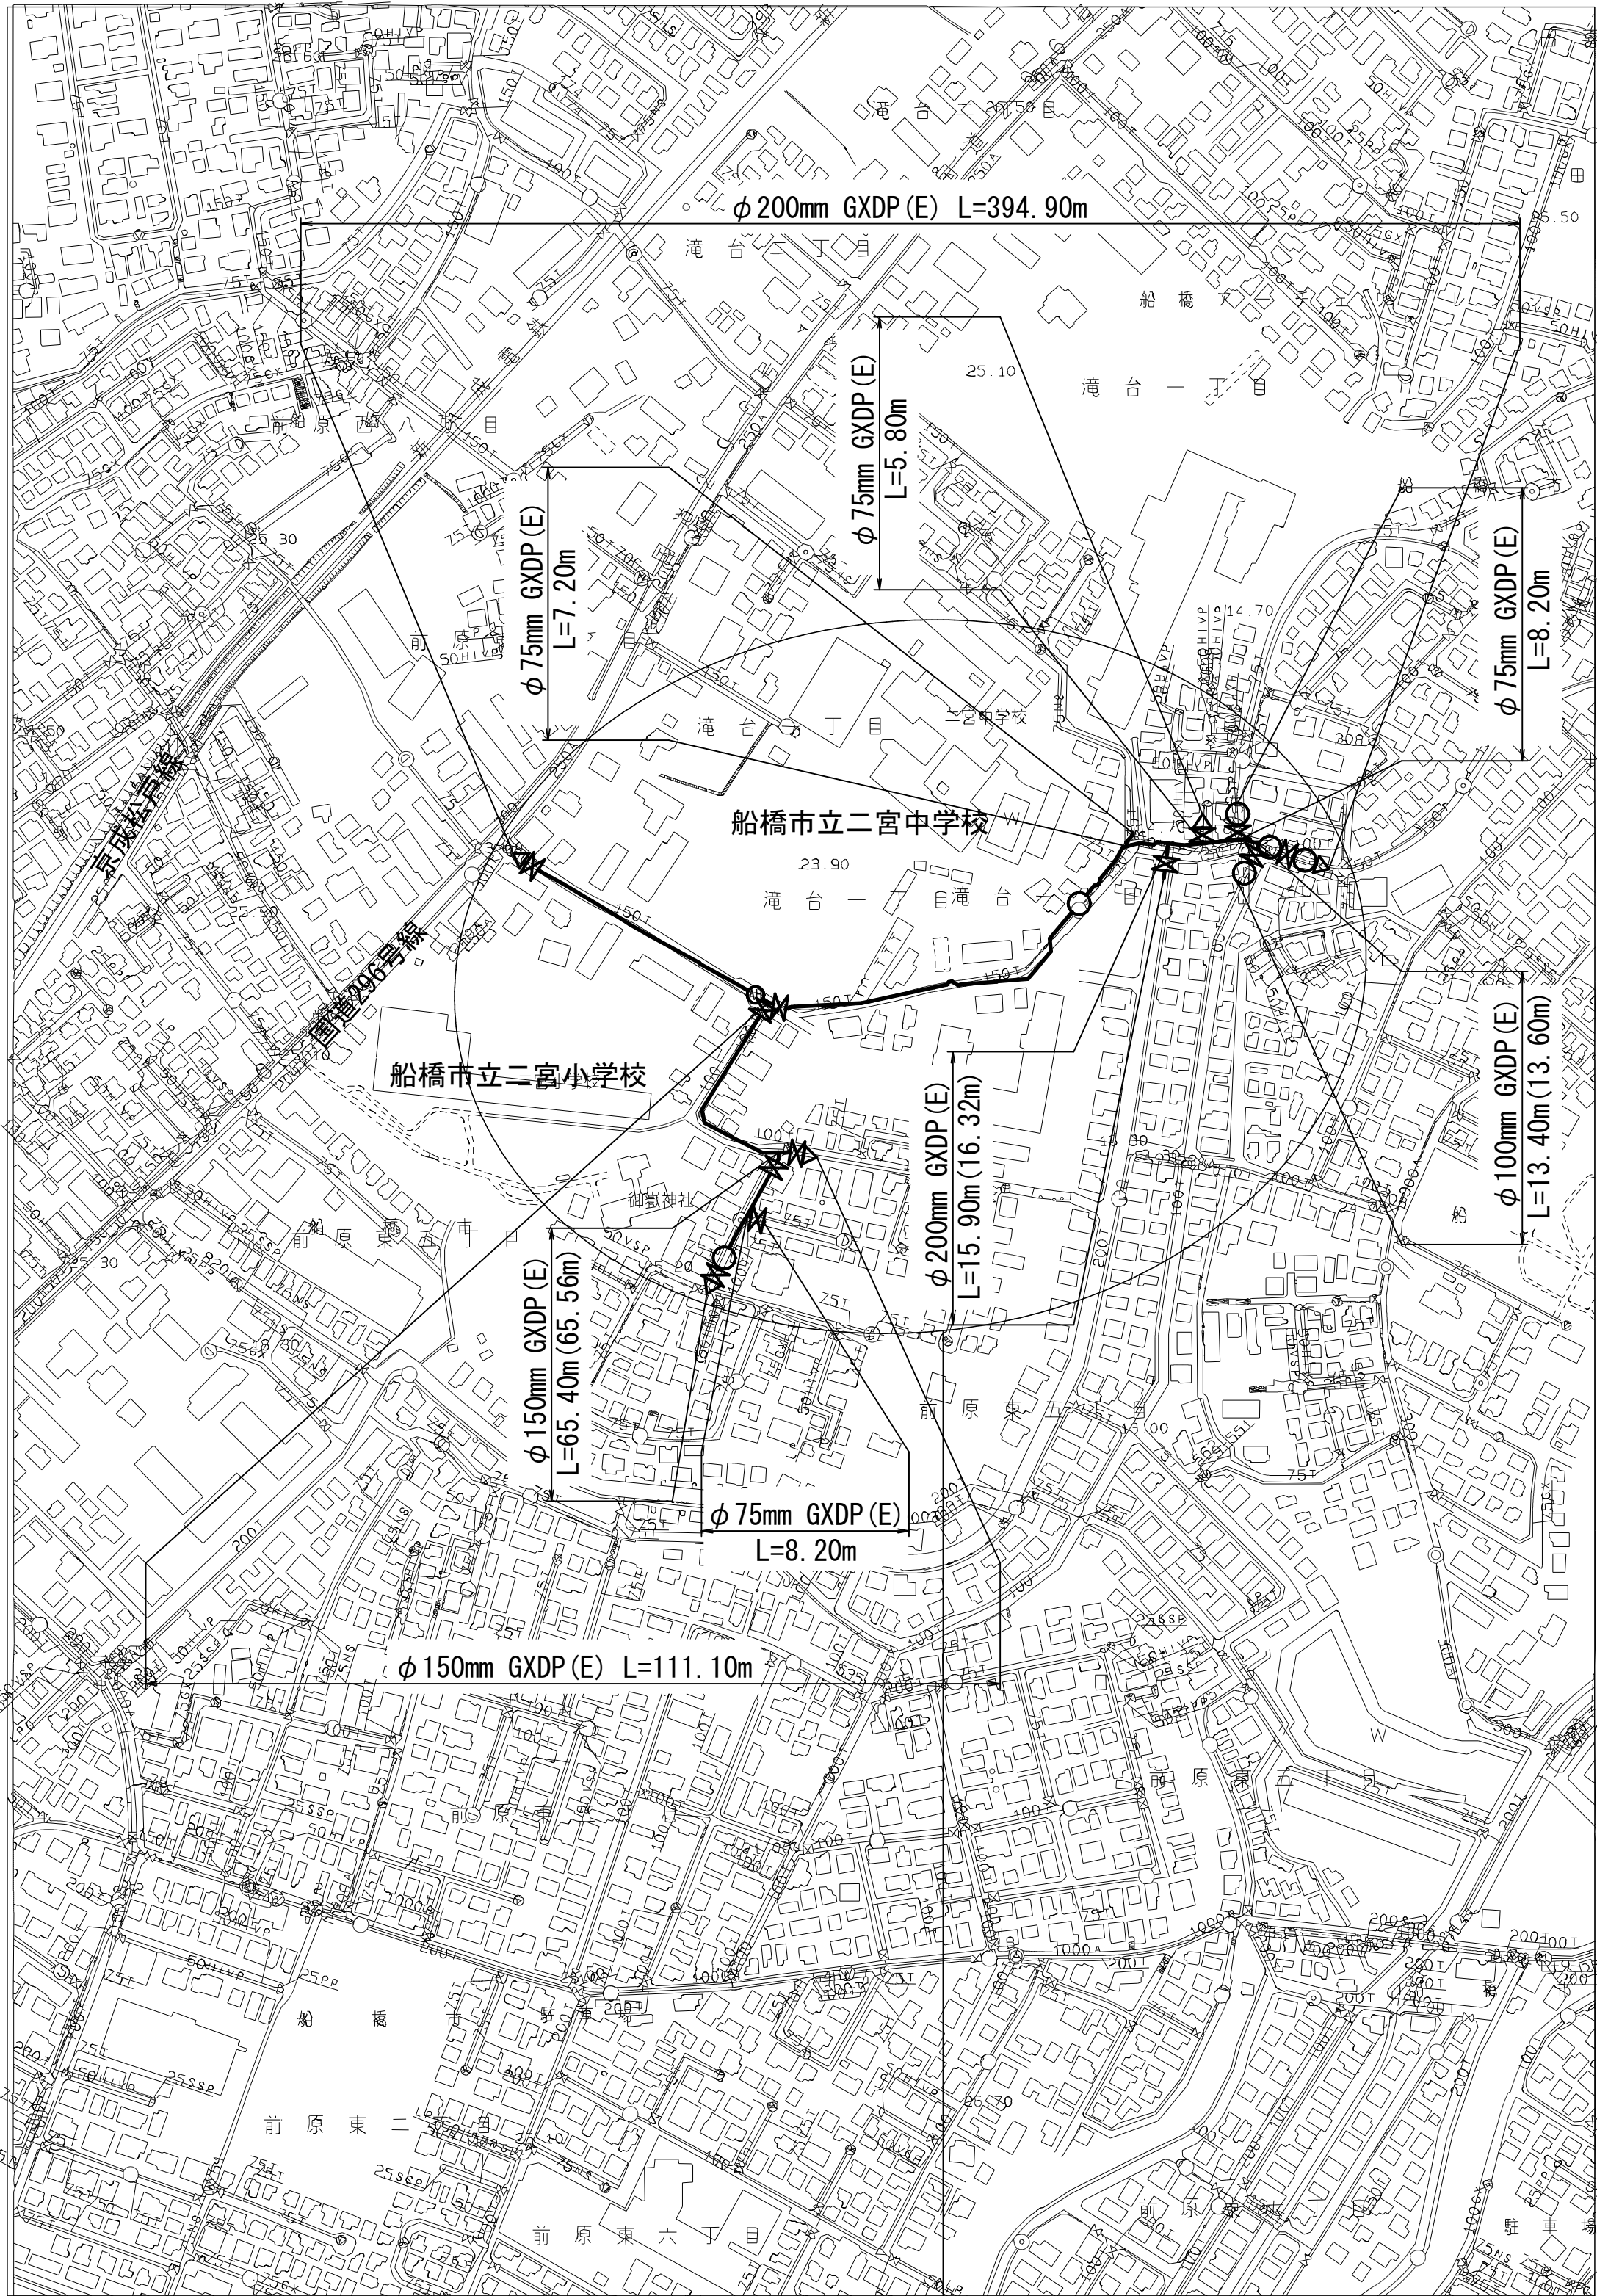

工事箇所 (G-9-13, 17, 18)
船橋市前原東5丁目4番地先

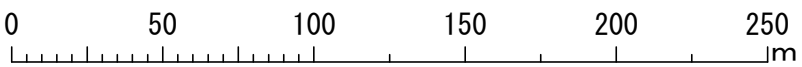

図面目次

図面番号	図面名称
29 葉中 1	案内図・管網図
29 葉中 2	布設集計表
29 葉中 3	平面図 (1/5)
29 葉中 4	平面図 (2/5)
29 葉中 5	平面図 (3/5)
29 葉中 6	平面図 (4/5)
29 葉中 7	平面図 (5/5)
29 葉中 8	横断面図 (1/4)
29 葉中 9	横断面図 (2/4)
29 葉中 10	横断面図 (3/4)
29 葉中 11	横断面図 (4/4)
29 葉中 12	路面復旧図
29 葉中 13	配管参考図 (1/8)
29 葉中 14	配管参考図 (2/8)
29 葉中 15	配管参考図 (3/8)
29 葉中 16	配管参考図 (4/8)
29 葉中 17	配管参考図 (5/8)
29 葉中 18	配管参考図 (6/8)
29 葉中 19	配管参考図 (7/8)
29 葉中 20	配管参考図 (8/8)
29 葉中 21	付帯工平面図 (1/2)
29 葉中 22	付帯工平面図 (2/2)
29 葉中 23	付帯工構造図
29 葉中 24	給水布設集計表 給水切替平面図 (1/3)
29 葉中 25	給水切替平面図 (2/3)
29 葉中 26	給水切替平面図 (3/3)
29 葉中 27	給水切替一覧表 (1/2)
29 葉中 28	給水切替一覧表 (2/2)
29 葉中 29	給水配管参考図

占用許可番号	許可年月日

浅層埋設

工 事 名 称	船橋市前原東5丁目4番地先 配水管整備工事				
図 面 名 称	案内図・管網図				
図 面 枚 数	29 葉 中 1		縮 尺	図 示	
完 成 日	令和 年 月 日	工事番号		水船8-9第13号	
区 画 記 号	G-9		千葉県企業局		
整理番号			施工業者		
所 長	次 長	課 長	設 計		製 図
所 長	次 長	課 長	監 督		製 図

布 設 集 計 表

施工総延長	施工 形態	布 設 工			新設管 土被り	撤 去 工				舗装 種別	埋戻 材料	掘削 形態	仕 切 弁		消 火 栓		排 水 栓		備 考		
		布設工	管種	延長 (m)		口径	管種	延長 (m)	土被り				設 置	撤 去	設 置	撤 去	設 置	撤 去			
φ 75施工 φ 75mmGXDP布設工 L=29. 40m φ 50mmHIVP撤去工 L=1. 60m φ 50mmVSP撤去工 L=4. 20m φ 75mmTDP撤去工 L=21. 20m 〔 φ 75mmTDP単独撤去工 L=5. 20m 〕	昼間	A1	GXDP	3. 27	0. 70	—	—	—	—	A	改良土	機械	1 (メタルシート) 2 (SS) 1 (φ 75) (SS) (緑石なし) (JIS) (緑石なし) (ノンカット) 1 (φ 50) (ストツブバックス) (緑石あり)	1 (φ 75) (SS) (緑石なし) (JIS) (緑石なし) (ノンカット) 1 (φ 50) (ストツブバックス) (緑石あり)	1 (単口)	—	—	1 (丸形) (レジコン)	仮配管取外し連絡工φ 75TDP (土工なし) 試掘工 [B復旧] (DP=1. 20) (ガス管占用確認のため) 栓取外し連絡工φ 75NSDP (土工なし) フランジ蓋設置工φ 75 [B復旧] (DP=0. 80) 仮配管取外し連絡工φ 50HIVP (土工なし) 栓取外し連絡工φ 75TDP (土工なし) 仮設不断水止水栓設置工φ 75TDP (残置) (仮配時施工) フランジ蓋設置工φ 75 [A復旧] (DP=1. 30) 離脱防止金具設置工φ 75TDP (仮配時施工)	-1箇所 -1箇所 -1箇所 -1箇所 -1箇所 -1箇所 -1箇所 -1箇所	
	昼間	A2	GXDP	1. 05	0. 80	φ 50	VSP	1. 05	1. 20	A	改良土	機械									
	昼間	A3	GXDP	2. 05	0. 80	—	—	—	—	A	改良土	機械									
	昼間	A4	GXDP	10. 20	1. 20	φ 75	TDP	10. 20	1. 20	A	改良土	機械									
	昼間	A5	GXDP	1. 70	1. 20	φ 75	TDP	1. 70	1. 20	A	改良土	機械									
	昼間	A6	GXDP	2. 28	1. 20	—	—	—	—	A	改良土	機械									
	昼間	B1	GXDP	1. 60	0. 80	φ 50	HIVP	1. 60	1. 20	B	改良土	機械									
	昼間	B2	GXDP	3. 15	0. 80	φ 50	VSP	3. 15	1. 20	B	改良土	機械									
	昼間	B3	GXDP	4. 10	1. 20	φ 75	TDP	4. 10	1. 20	B	改良土	機械									
昼間	A単独撤去工					φ 75	TDP	5. 20	0. 80	A	改良土	機械									
φ 100施工 φ 100mmGXDP布設工 L=13. 40m (13. 60m) φ 100mmTDP撤去工 L=13. 40m	昼間	A	GXDP	8. 59	1. 20	φ 100	TDP	8. 59	1. 20	A	改良土	機械	1 (R)	1 (JIS) (緑石あり)	1 (単口)	—	—	—	栓取外し連絡工φ 100TDP (土工なし) 仮設不断水止水栓設置工φ 100TDP (残置) (仮配時施工) フランジ蓋設置工φ 100 [A復旧] (DP=1. 20) 離脱防止金具設置工φ 100TDP (仮配時施工)	-1箇所 -1箇所 -1箇所 -2箇所	
	昼間	A伏越工	GXDP	4. 81 (5. 01)	1. 20	φ 100	TDP	4. 81	1. 20	A	改良土	機械									
φ 150施工 φ 150mmGXDP布設工 L=176. 50m (176. 66m) φ 100mmTDP撤去工 L=175. 97m 〔 φ 100mmTDP単独撤去工 L=35. 70m 〕	昼間	A1	GXDP	73. 33	1. 20	φ 100	TDP	73. 33	1. 20	A	改良土	機械	2 (R)	3 (φ 100) (SS) (緑石なし)	1 (単口)	1 (単口) (丸形)	—	—	栓取外し連絡工φ 100TDP (土工なし) 仮設不断水止水栓設置工φ 100TDP (残置) (仮配時施工) フランジ蓋設置工φ 100 [A復旧] (DP=1. 20) 離脱防止金具設置工φ 100TDP (仮配時施工)	-2箇所 -2箇所 -2箇所 -2箇所	
	昼間	A2	GXDP	60. 94	1. 20	φ 100	TDP	60. 94	1. 20	A	改良土	機械									
	昼間	A3	GXDP	33. 51	1. 20	—	—	—	—	A	改良土	機械									
	昼間	A4	GXDP	4. 26	1. 60	φ 100	TDP	4. 26	1. 20	A	改良土	機械									
	昼間	A1伏越工	GXDP	1. 74 (1. 82)	1. 60	φ 100	TDP	1. 74	1. 20	A	改良土	機械									
	昼間	A2伏越工	GXDP	2. 72 (2. 80)	1. 60	—	—	—	—	A	改良土	機械									
	昼間	A単独撤去工					φ 100	TDP	35. 70	1. 20	A	改良土									機械
φ 200施工 φ 200mmGXDP布設工 L=410. 80m (411. 22m) φ 150mmTDP撤去工 L=396. 71m φ 200mmTDP撤去工 L=11. 17m 〔 φ 150mmTDP単独撤去工 L=98. 50m 〕	昼間	A1	GXDP	1. 30	0. 70	φ 150	TDP	1. 30	1. 20	A	改良土	機械	2 (R)	1 (φ 150) (JIS) (緑石なし) (ノンカット) 1 (φ 150) (SS) (緑石なし) 1 (φ 200) (JIS) (緑石なし)	3 (単口)	2 (単口) (丸形)	—	2 (丸形) (レジコン) 1 (丸形) (土工なし)	栓取外し連絡工φ 150TDP (土工なし) 仮設不断水止水栓設置工φ 150TDP (残置) (仮配時施工) フランジ蓋設置工φ 150 [A復旧] (DP=1. 20) 離脱防止金具設置工φ 150TDP (仮配時施工) 栓取外し連絡工φ 200TDP (土工なし) 仮設不断水止水栓設置工φ 200TDP (残置) (仮配時施工) フランジ蓋設置工φ 150 [C復旧] (DP=1. 20) 離脱防止金具設置工φ 200TDP (仮配時施工) 単口消火栓室築造工 (レジコン製) 単口消火栓室撤去工 (角形) フランジ蓋設置工φ 75 (土工なし)	-2箇所 -2箇所 -2箇所 -2箇所 -1箇所 -1箇所 -1箇所 -4箇所 -1箇所 -1箇所 -1箇所	
	昼間	A2	GXDP	27. 94	0. 70	—	—	—	—	A	改良土	機械									
	昼間	A3	GXDP	2. 30	0. 80	φ 150	TDP	2. 30	1. 20	A	改良土	機械									
	昼間	A4	GXDP	18. 45	1. 10	—	—	—	—	A	改良土	機械									
	昼間	A5	GXDP	279. 83	1. 20	φ 150	TDP	279. 83	1. 20	A	改良土	機械									
	昼間	A6	GXDP	4. 27	1. 20	φ 150	TDP	4. 27	1. 20	A	改良土	機械									
	昼間	A7	GXDP	40. 79	1. 20	—	—	—	—	A	改良土	機械									
	昼間	A8	GXDP	2. 34	1. 40	φ 150	TDP	2. 34	1. 20	A	改良土	機械									
	昼間	A9	GXDP	3. 44	1. 70	φ 150	TDP	3. 44	1. 20	A	改良土	機械									
	昼間	A10	GXDP	14. 24	1. 70	—	—	—	—	A	改良土	機械									
	昼間	A11	GXDP	2. 90	1. 10	φ 150	TDP	2. 90	1. 20	A	改良土	機械									
	昼間	C	GXDP	9. 42	1. 10	φ 200	TDP	9. 42	1. 20	C	改良土	機械									
	昼間	A伏越工	GXDP	1. 83 (1. 94)	1. 70	φ 150	TDP	1. 83	1. 20	A	改良土	機械									
	昼間	C伏越工	GXDP	1. 75 (2. 06)	1. 70	φ 200	TDP	1. 75	1. 20	C	改良土	機械									
	昼間	A1単独撤去工					φ 150	TDP	4. 80	0. 80	A	改良土									機械
	昼間	A2単独撤去工					φ 150	TDP	93. 70	1. 20	A	改良土									機械




- 凡例 ※ 管被覆工
管路全線ポリエチレンスリーブ被覆工
F付T字管フランジ部ポリエチレンスリーブ被覆工
※ 不断水連絡箇所ポリエチレンスリーブ被覆工
明示シート工
※ 管路全線及び給水管道路部路盤下に敷設
※ 浅層埋設の消火栓鉄蓋受枠内面を黄色のペンキで着色する
※ 消火栓はカラー鉄蓋を使用する
※ なお、土留はレジコン製とする
※ (R)はGX形更新連絡管を示す
※ φ 75施工のA5布設工・B3布設工は、掘削幅700とする
※ φ 150施工のA2布設工は、掘削幅800とする
※ φ 200施工のA6布設工は、掘削幅900とする

浅層埋設

工 事 名 称	船橋市前原東5丁目4番地先 配水管整備工事				
図 面 名 称	布設集計表				
図 面 枚 数	29 葉 中 2		縮 尺	—	
完 成 日	令和 年 月 日	工事番号	水船8-9第13号		
区 画 記 号	G-9		千葉県企業局		
整理番号			施 工 業 者		
所 長	次 長		課 長	設 計	製 図
所 長	次 長		課 長	監 督	製 図

平面図(1/5) S=1:500

KEY PLAN

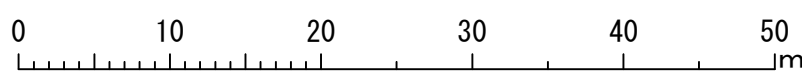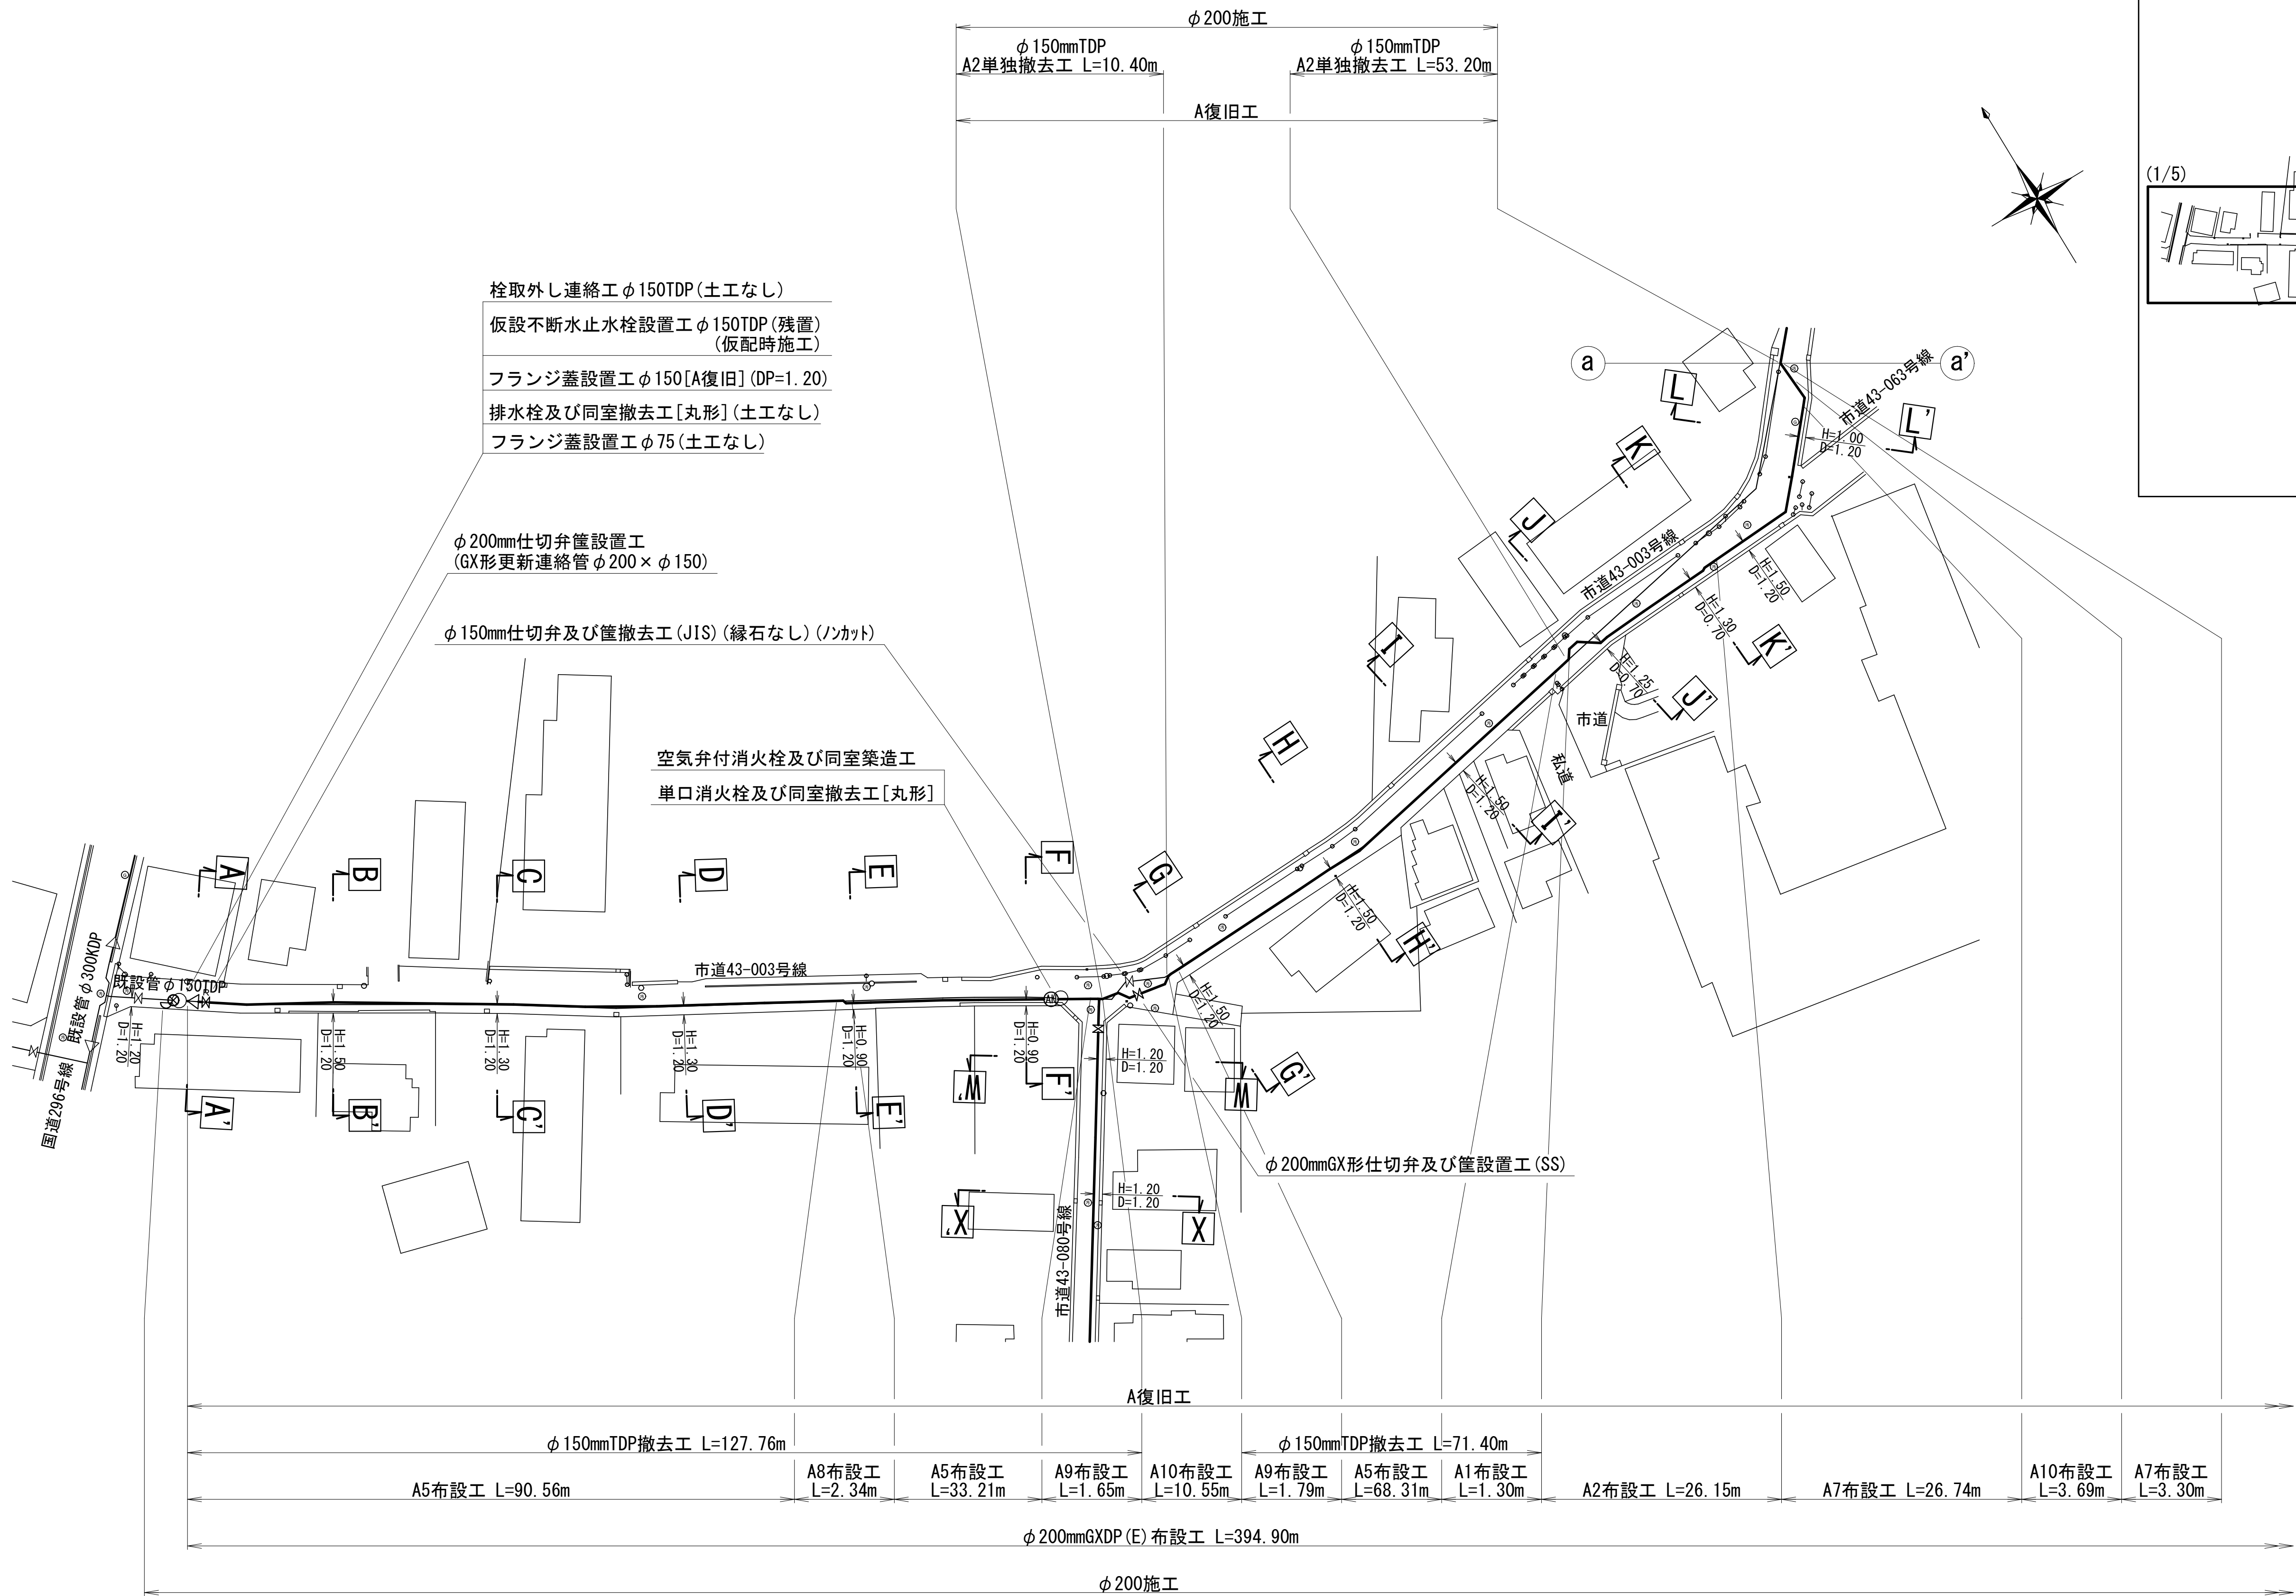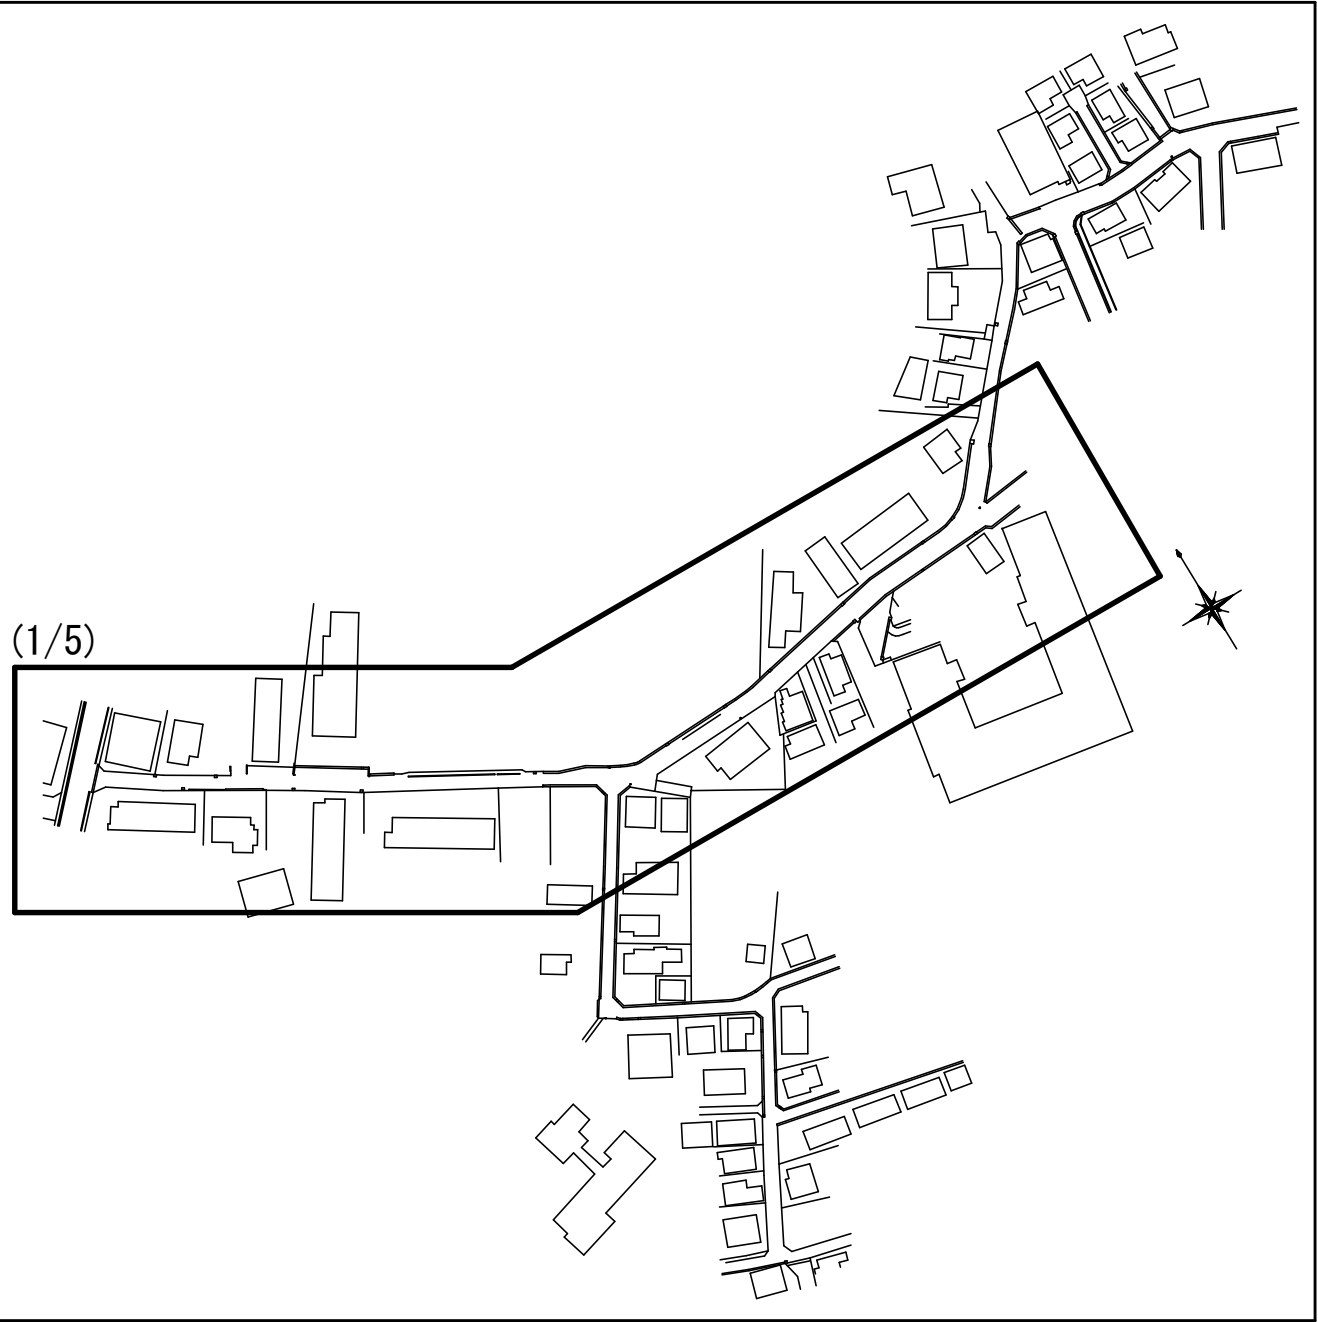


浅層埋設


工 事 名 称	船橋市前原東5丁目4番地先 配水管整備工事				
図 面 名 称	平面図(1/5)				
図 面 枚 数	29 葉 中 3		縮 尺		1:500
完 成 日	令 和	年	月	日	工事番号
区 画 記 号	G-9		千葉県企業局		
整理番号	施 工 業 者				
所 長	次 長	課 長	設 計	製 図	
所 長	次 長	課 長	監 督	製 図	

平面図 (2/5)

S=1 : 500

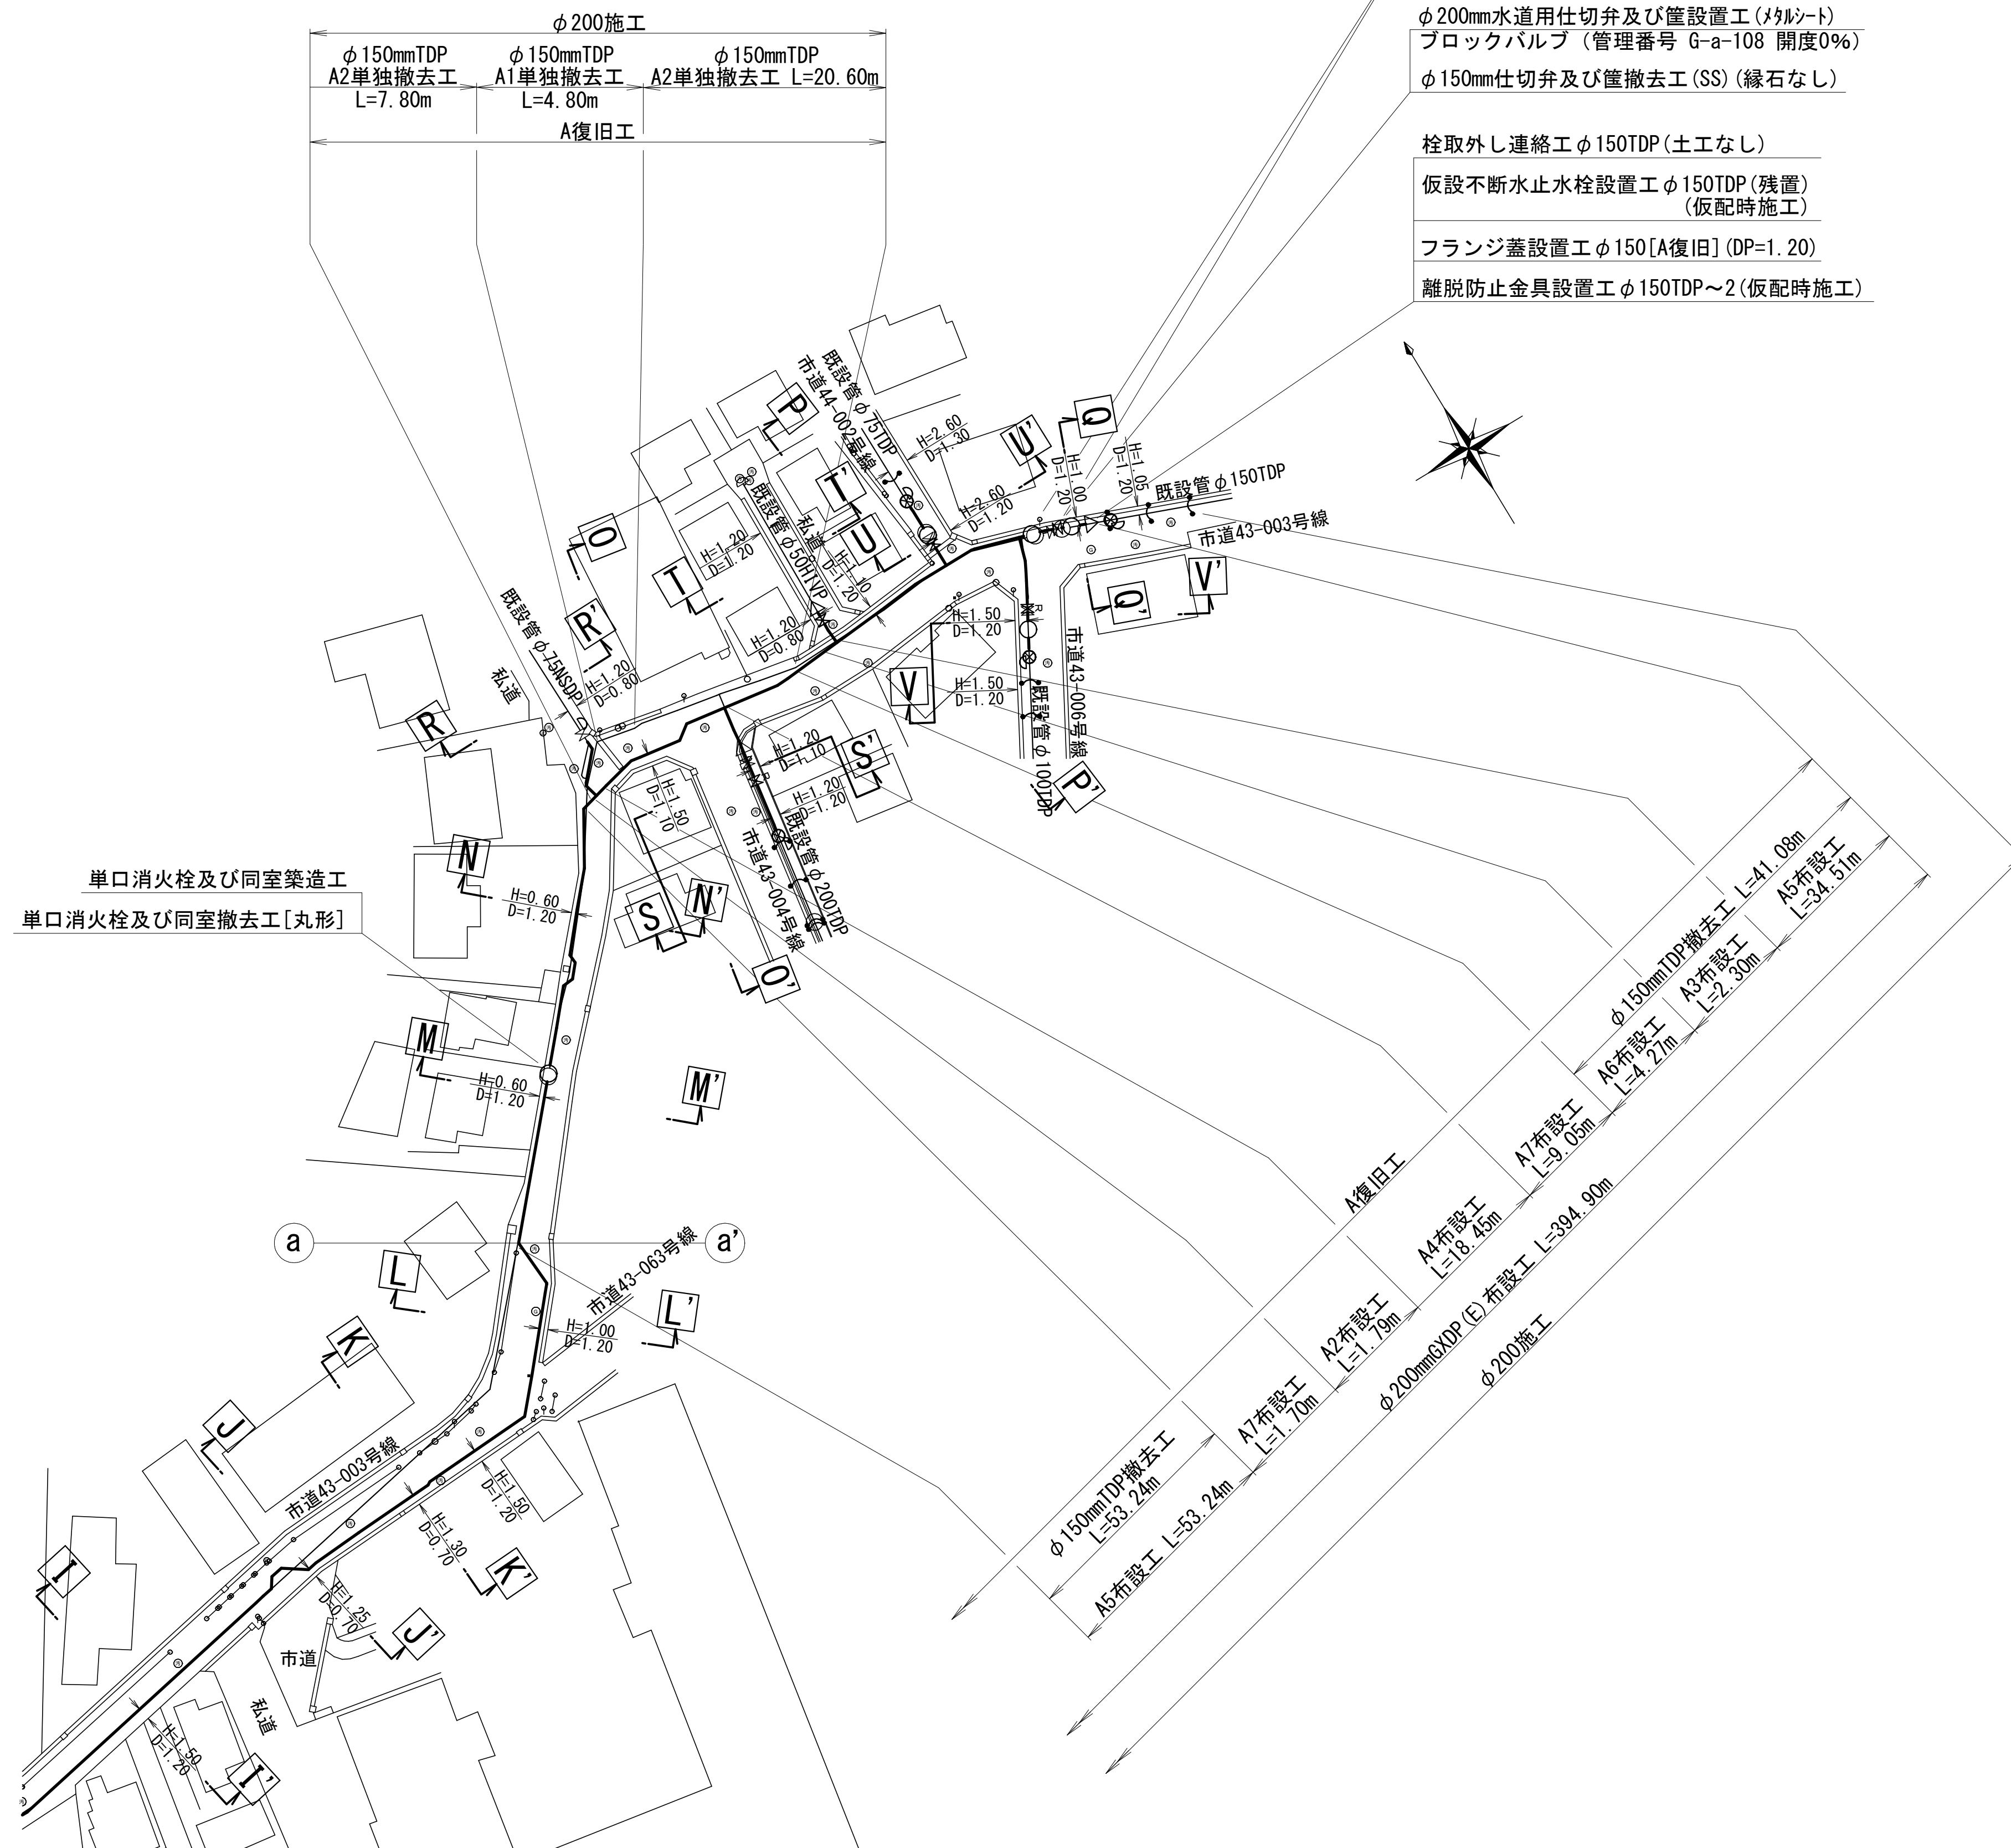


KEY PLAN

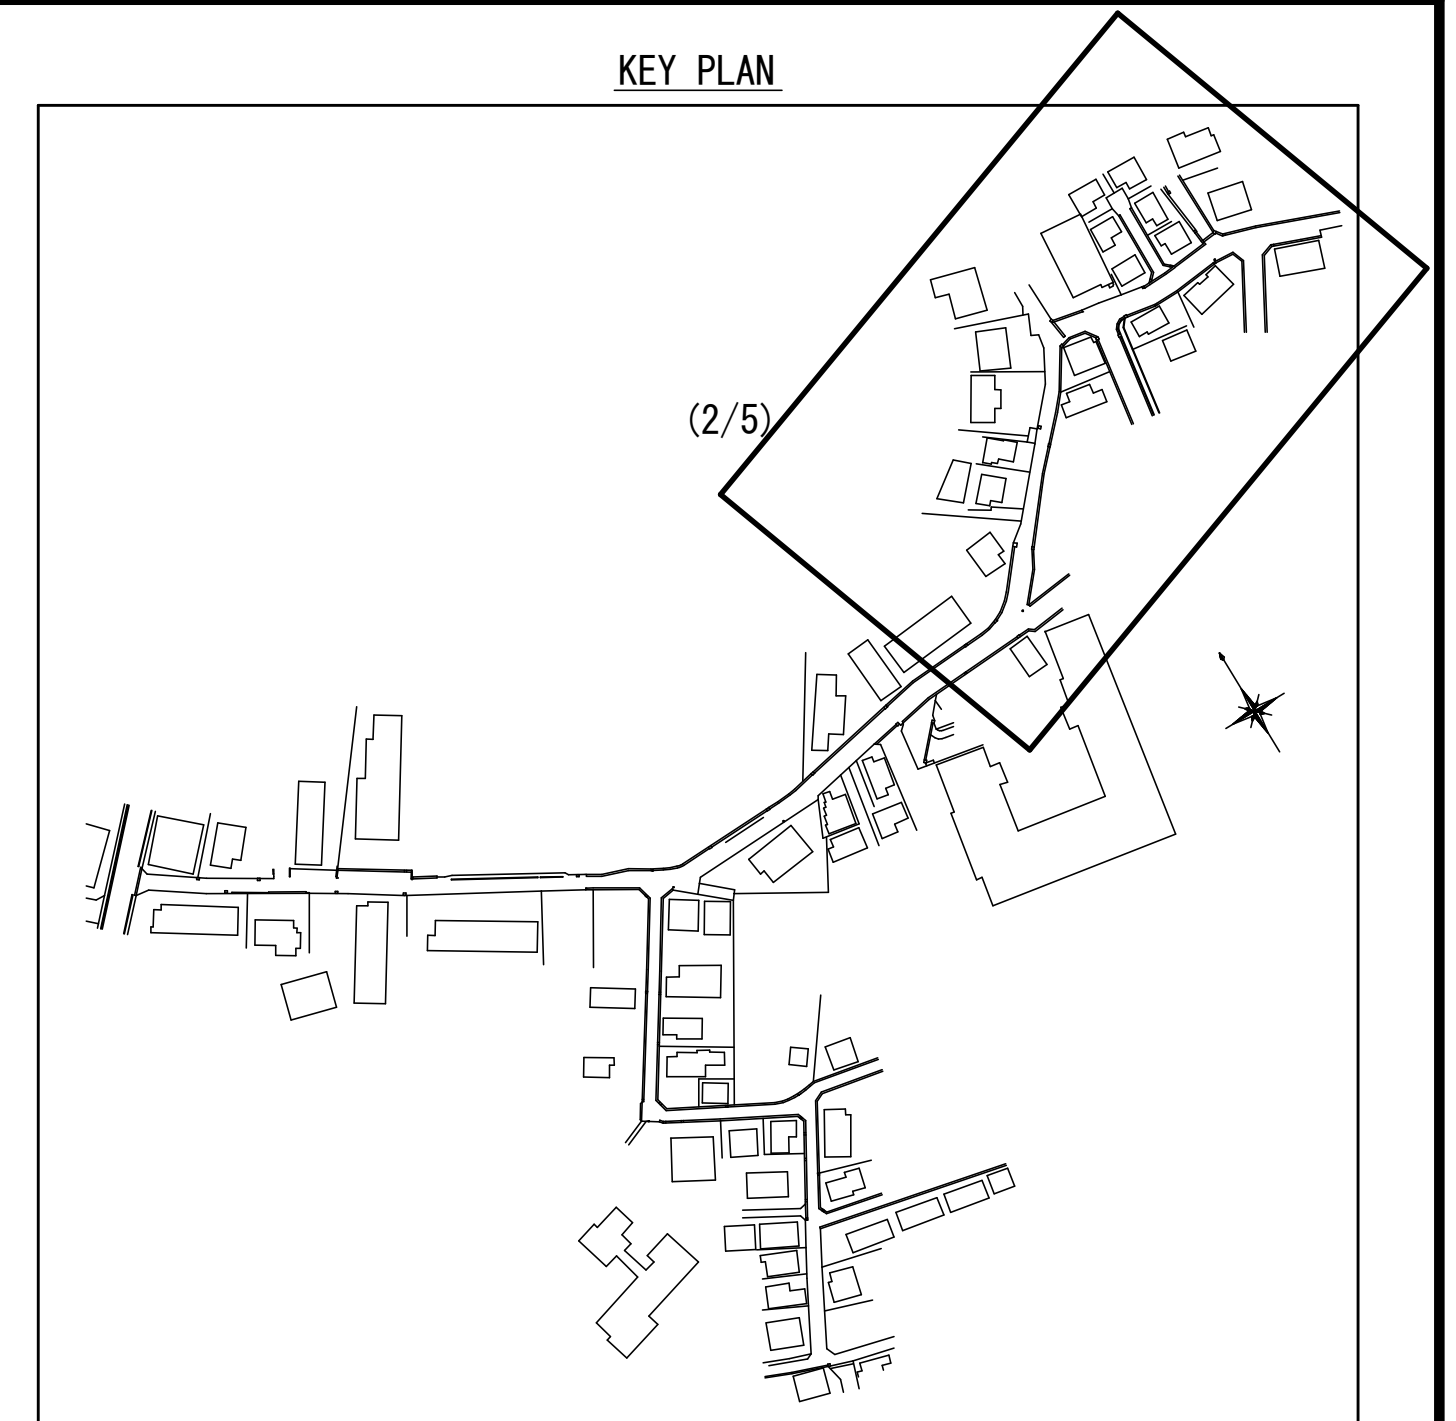


浅層埋設

工 事 名 称	船橋市前原東5丁目4番地先 配水管整備工事				
図 面 名	平面図(2/5)				
図 面 数	29 葉 中 4		縮 尺		1:500
完 成	令 和	年	月	日	工事番号 水船8-9第13号
区 画 号	G-9		千葉県企業局		
整理番号			施工業者		
所 長	次 長	課 長		設 計	製 図
所 長	次 長	課 長		監 督	製 図

平面図 (3/5) S=1:500

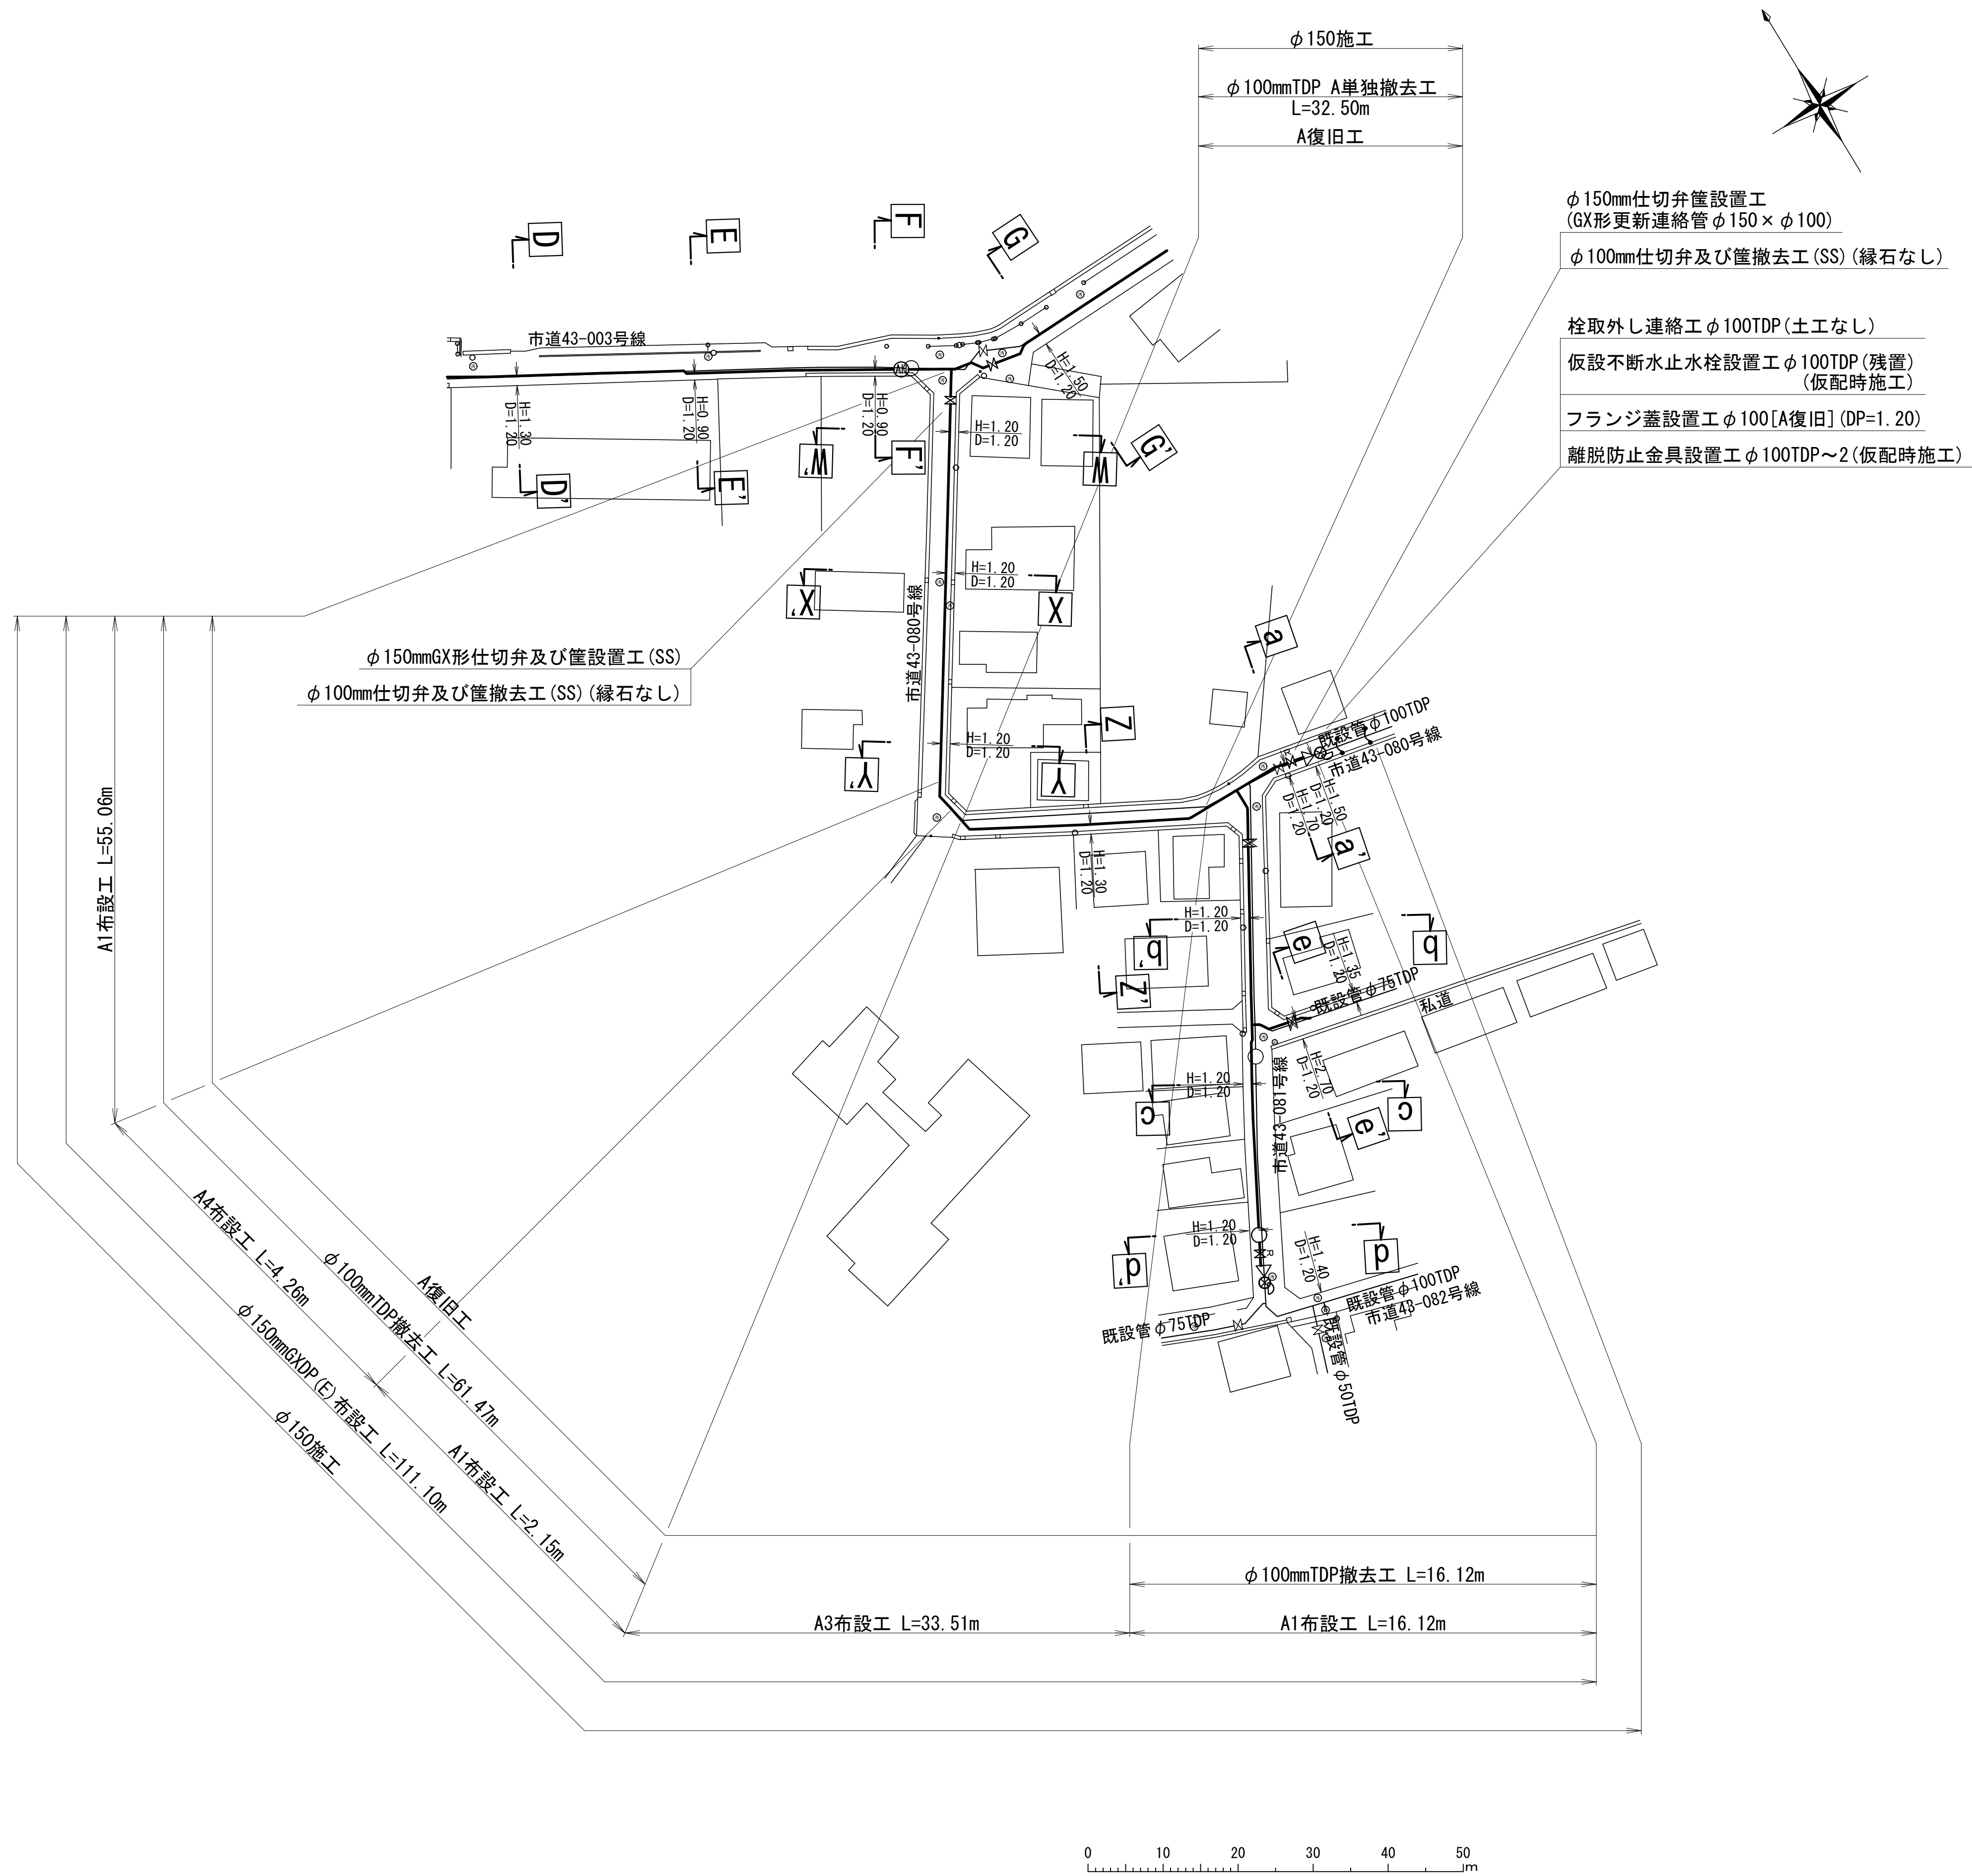



KEY PLAN

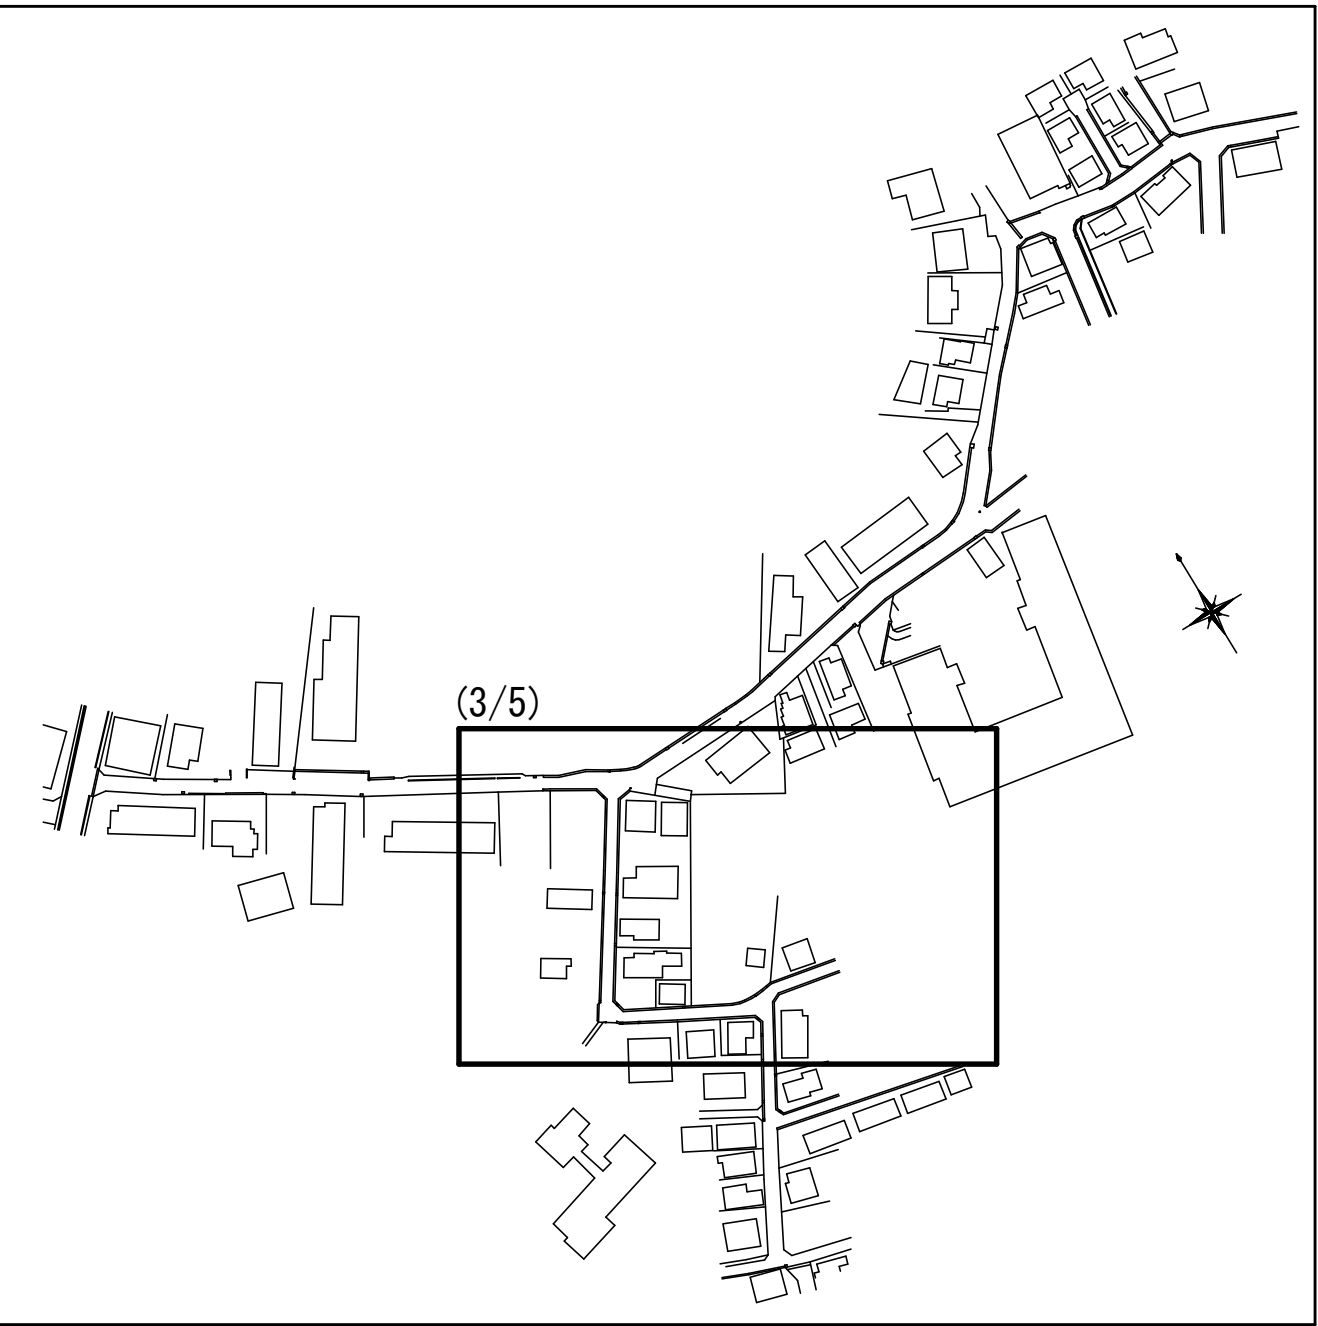

浅層埋設

工 事 名 称	船橋市前原東5丁目4番地先 配水管整備工事				
図 面 名 称	平面図 (3/5)				
図 面 枚 数	29 葉 中 5		縮 尺	1:500	
完 成 日	令和 年 月 日 工事番号			水船8-9第13号	
区 画 記 号	G-9		千葉県企業局		
整理番号	施 工 業 者				
所 長	次 長	課 長	設 計	製 図	
所 長	次 長	課 長	監 督	製 図	



平面図 (4/5) S=1:500

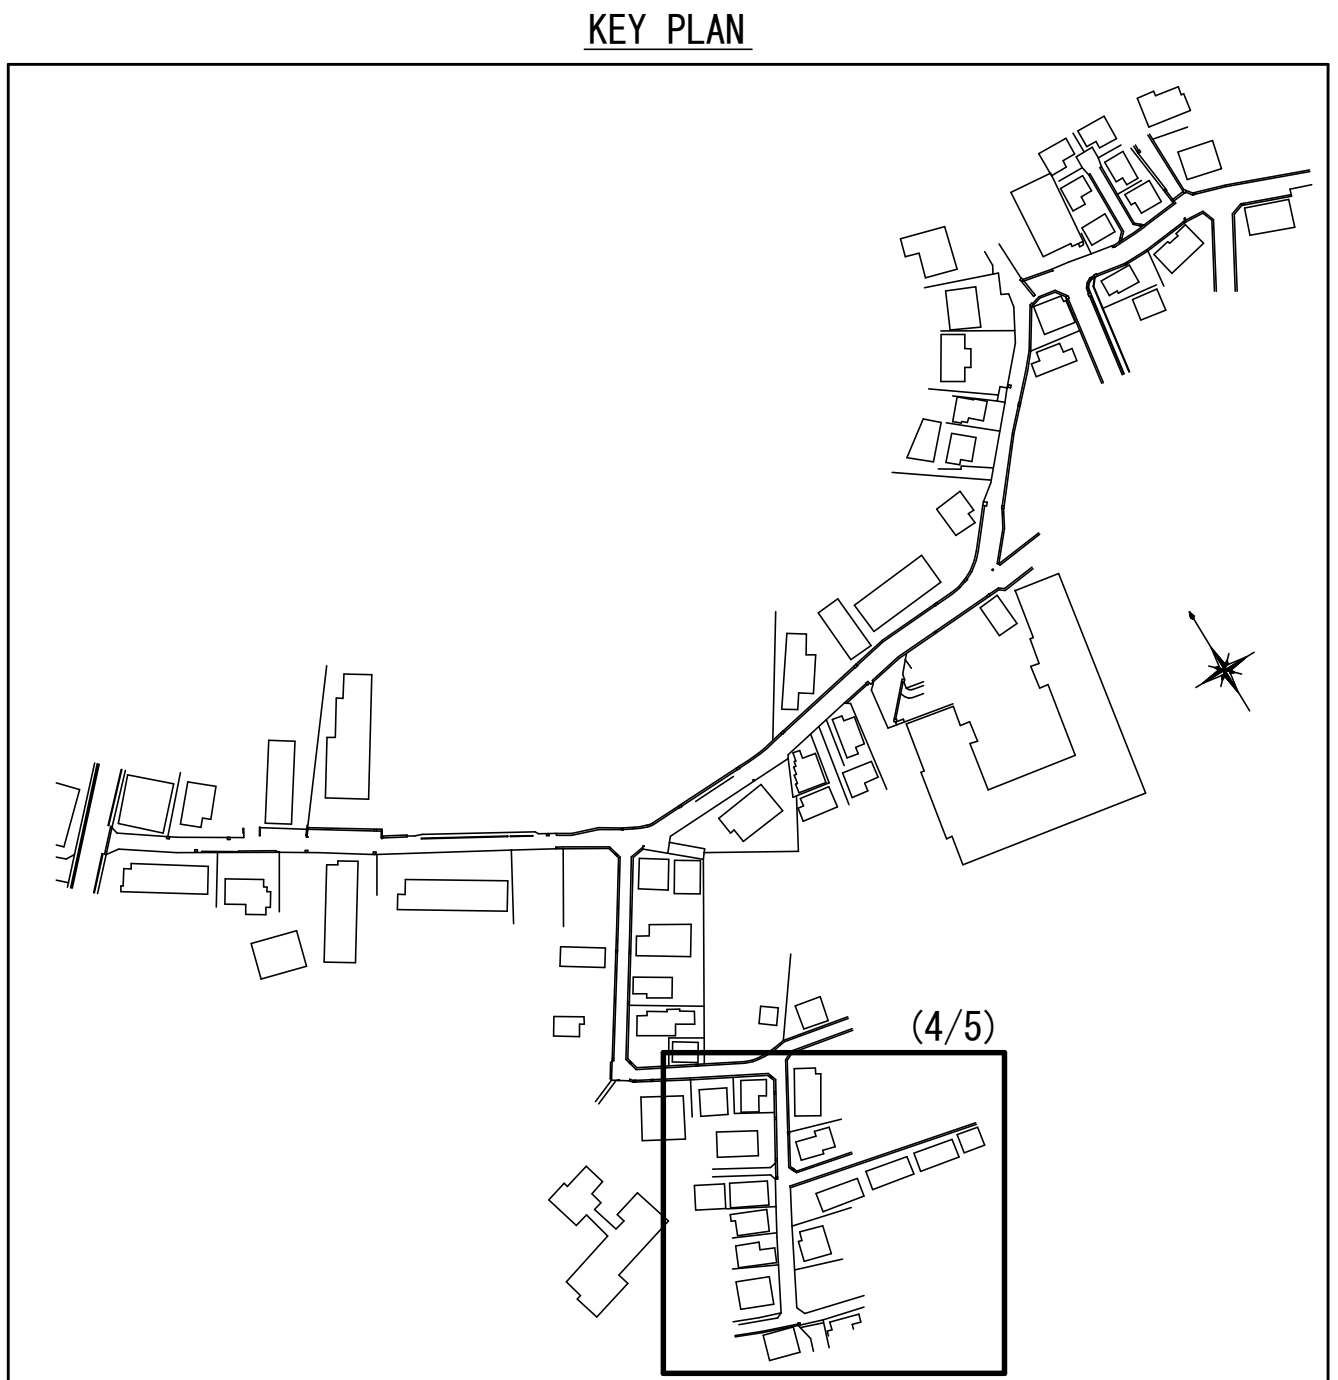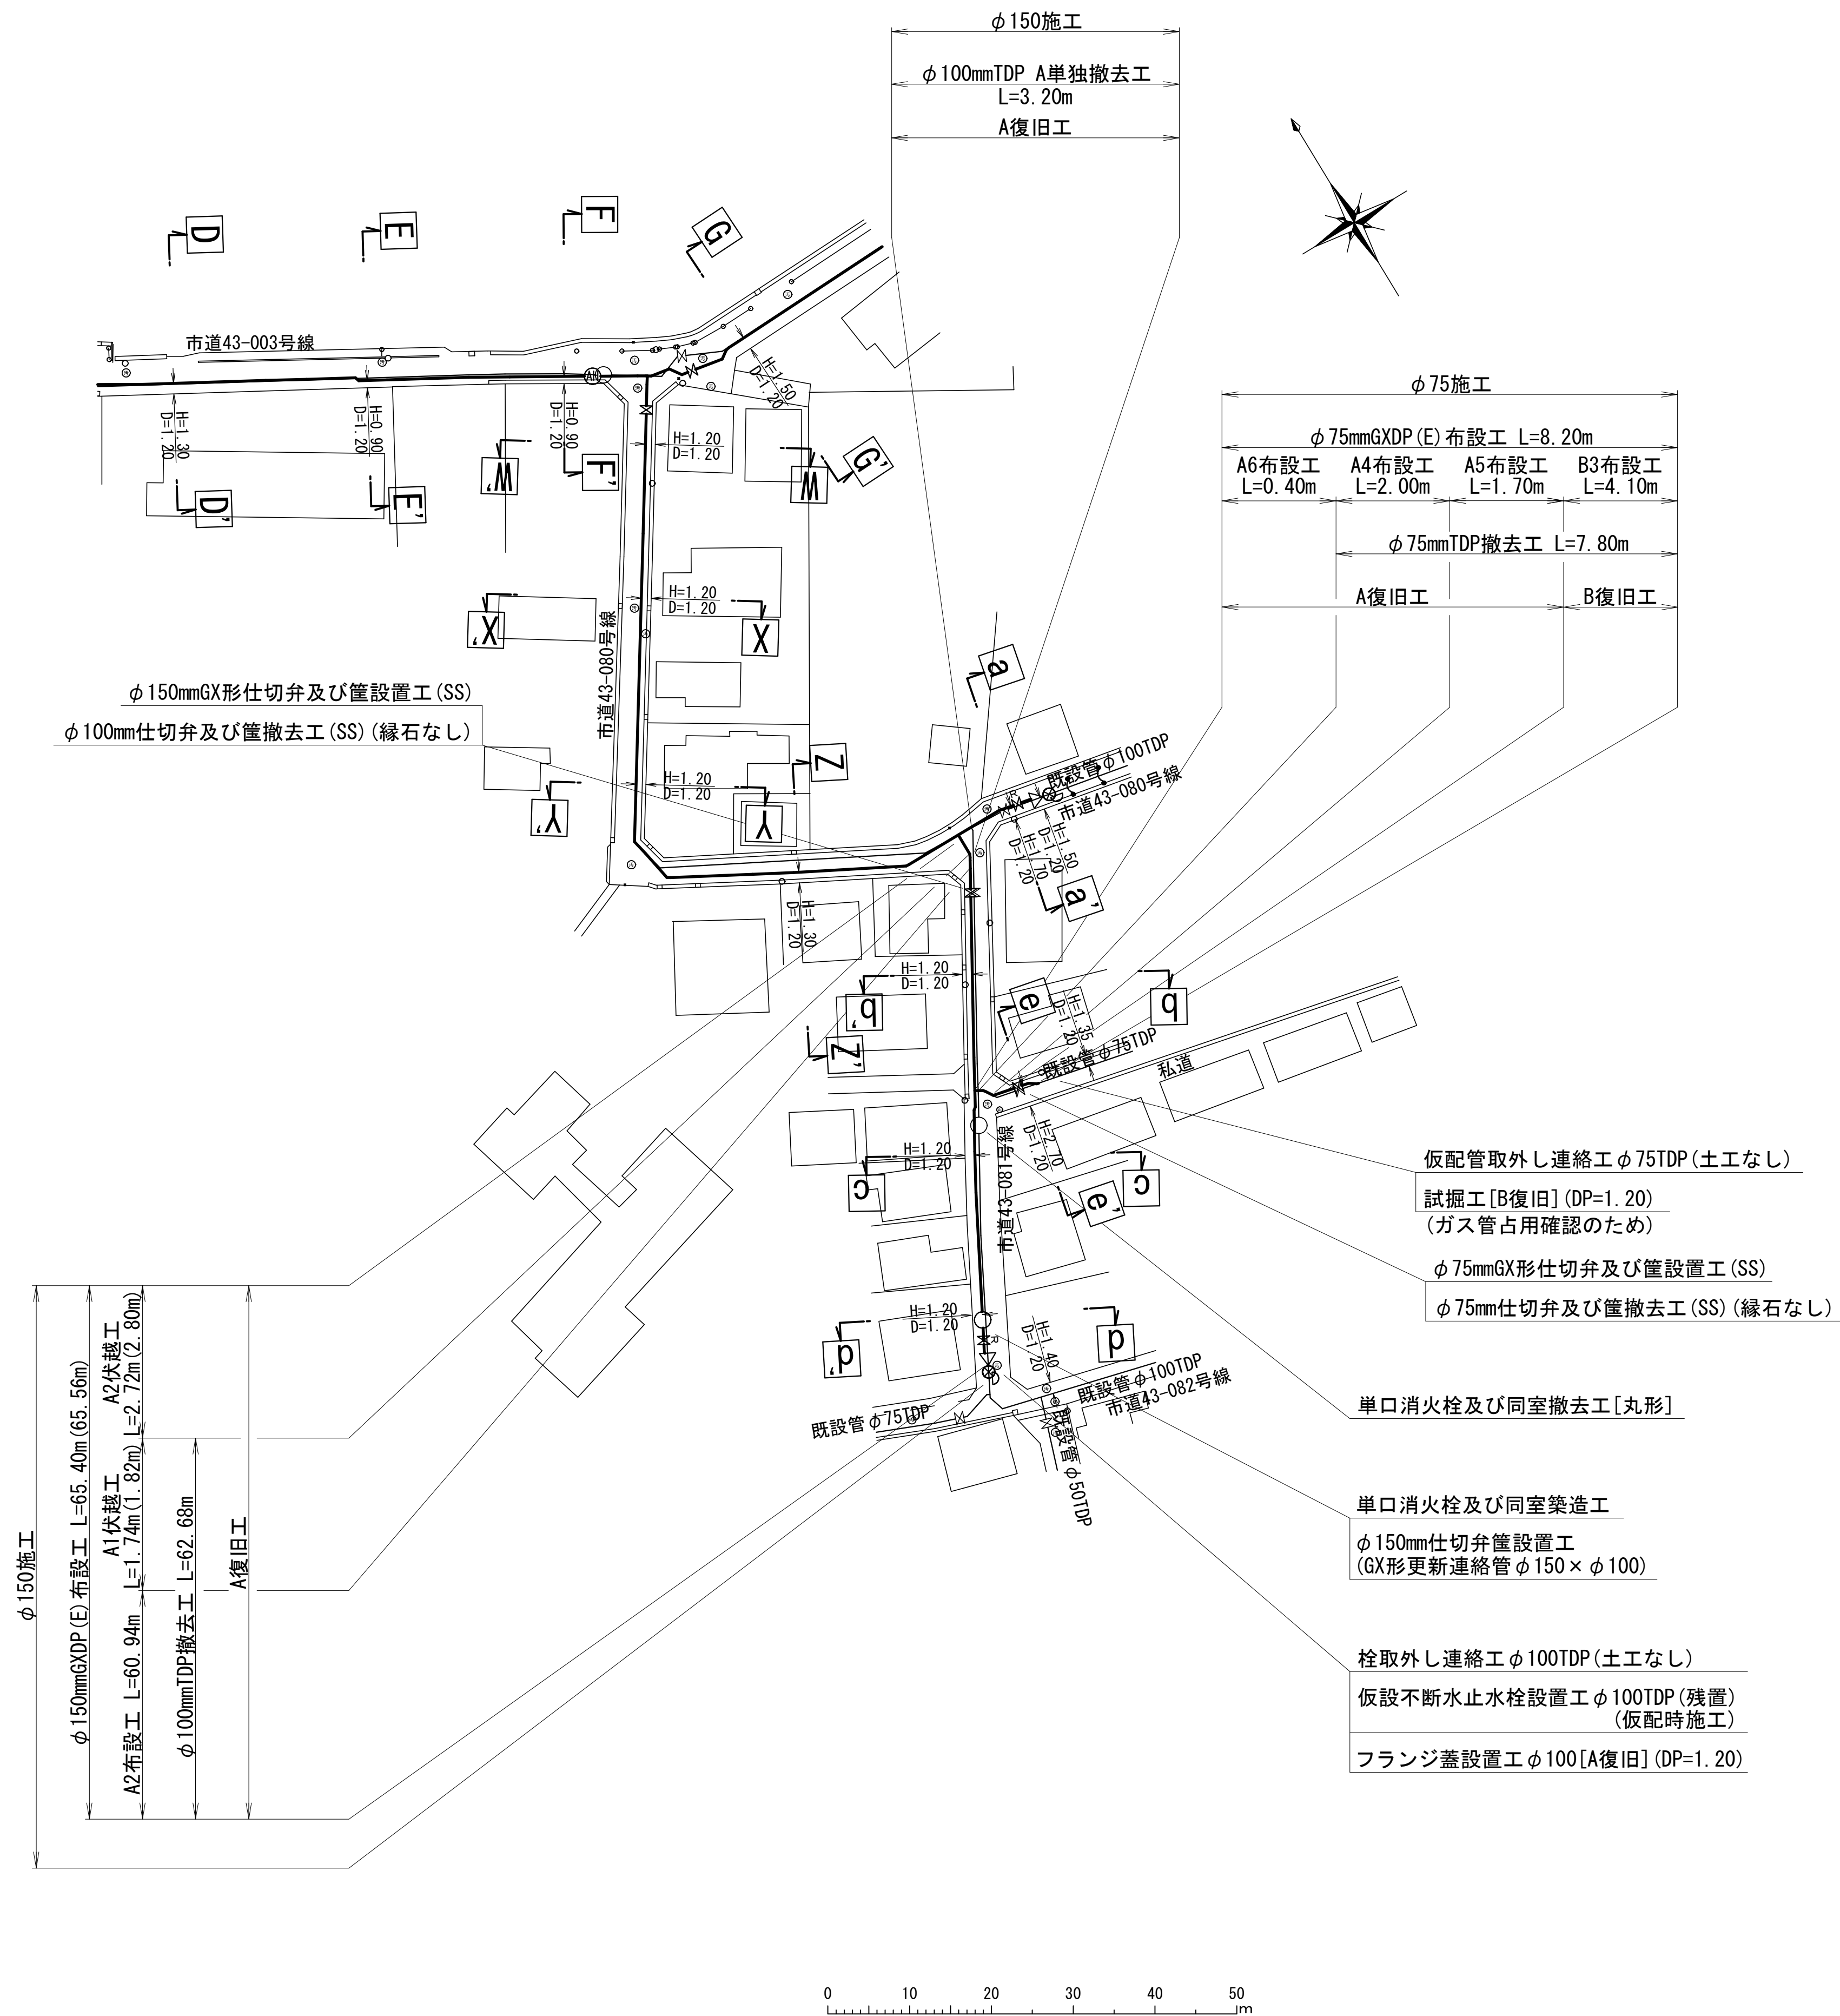

浅層埋設

工 事 名 称	船橋市前原東5丁目4番地先 配水管整備工事				
図 面 名 称	平面図(4/5)				
図 面 枚 数	29 葉 中 6		縮 尺		1:500
完 成 区 記	令 和	年	月	日	工事番号
区 画 記 号	G-9		千葉県企業局		
整理番号	施 工 業 者				
所 長	次 長	課 長	設 計	製 図	
所 長	次 長	課 長	監 督	製 図	









平面図 (5/5) S=1:500

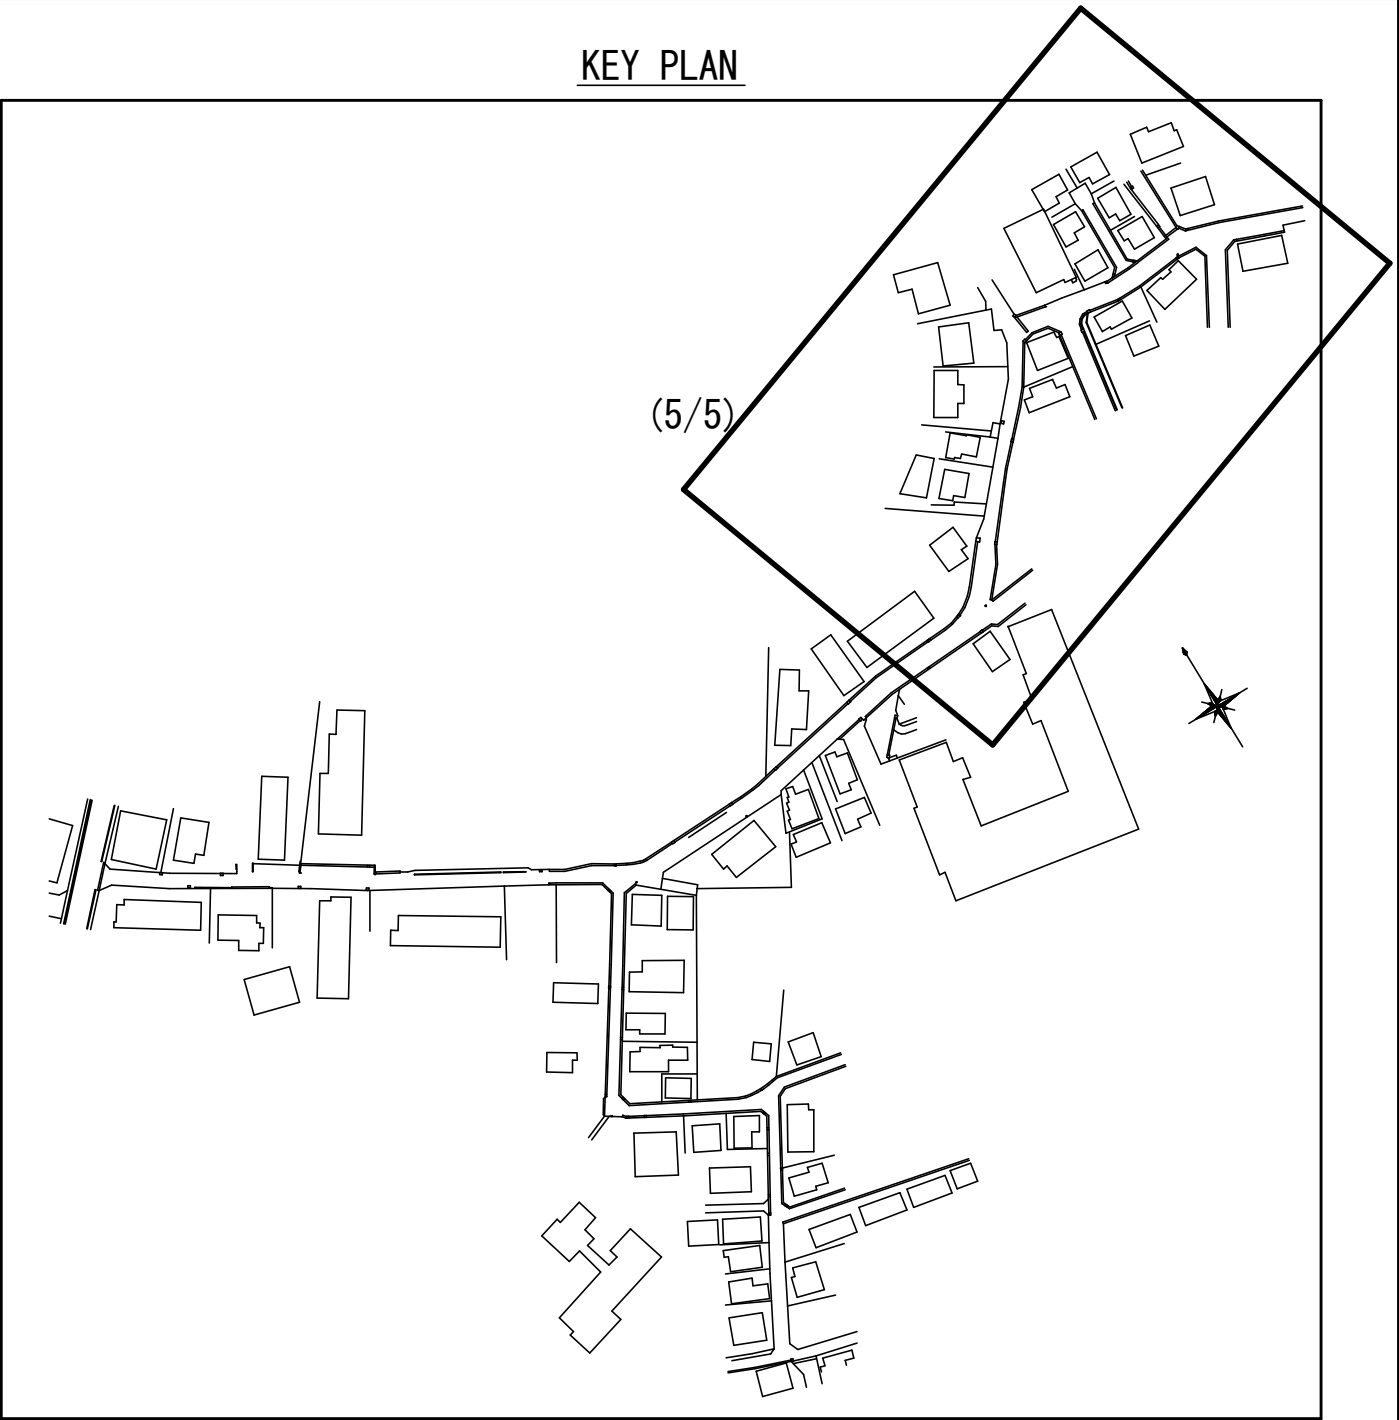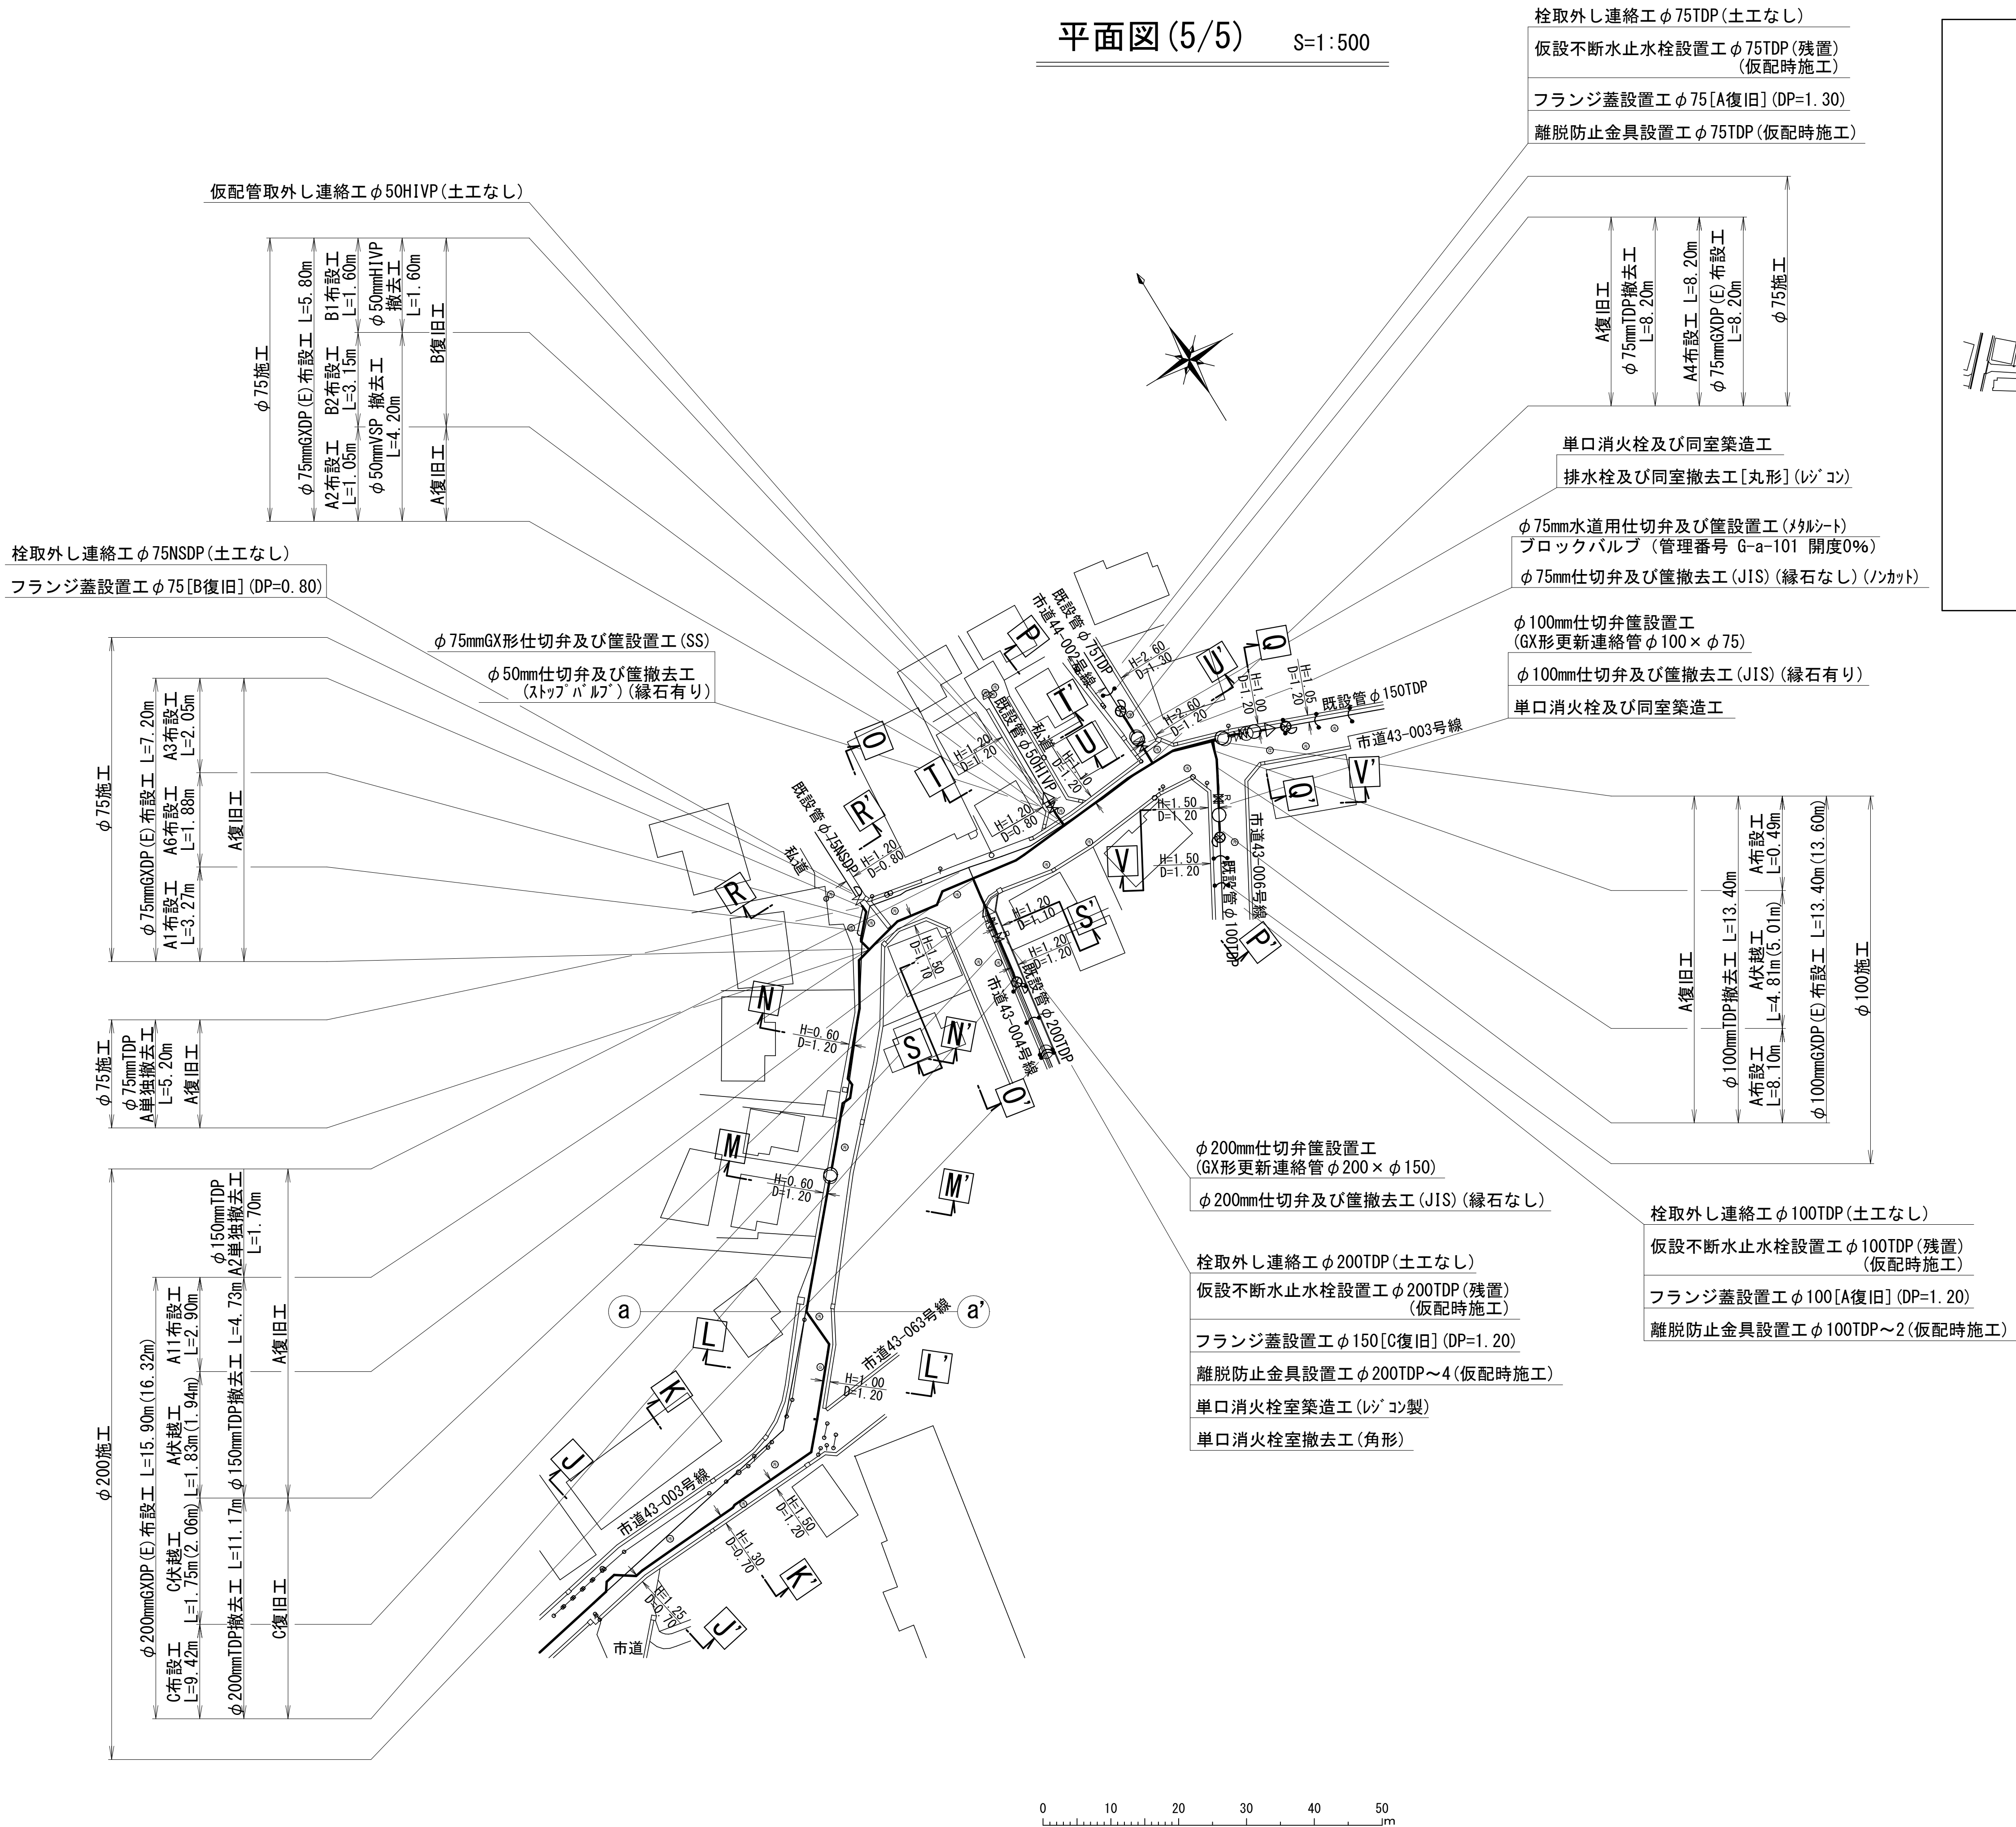

浅層埋設

工 事 名 称	船橋市前原東5丁目4-2番地先 配水管整備工事				
図 面 名 称	平面図 (5/5)				
図 面 枚 数	29 葉 中 7		縮 尺	1:500	
完 成 日	令 和	年	月	日	工事番号 水船8-9第13号
区 画 記 号	G-9		千葉県企業局		
整理番号			施工業者		
所 長	次 長	課 長	設 計	製 図	
所 長	次 長	課 長	監 督	製 図	









横断面図(1/4) S=1:50

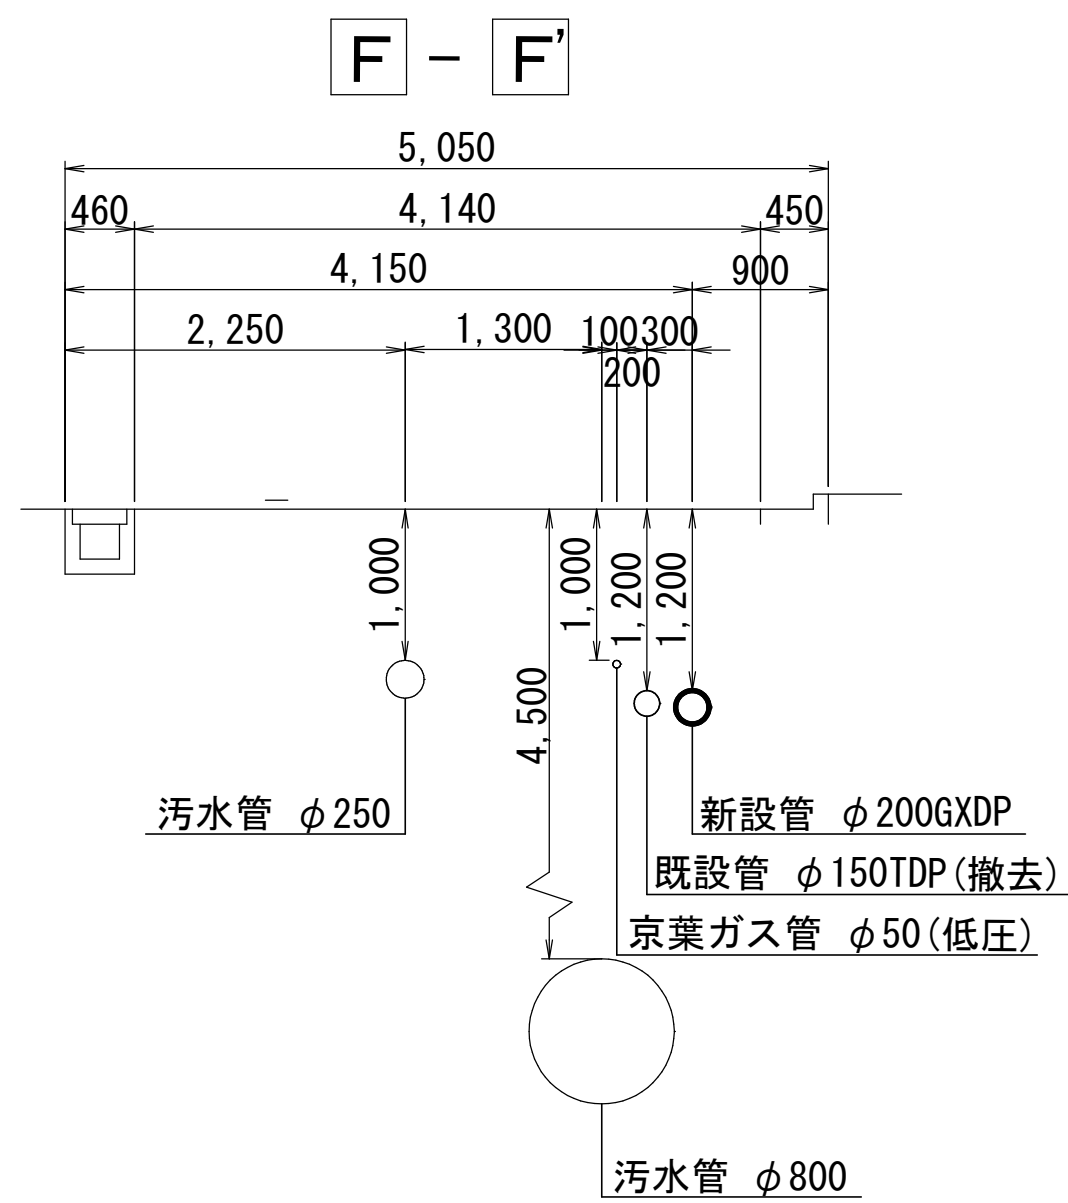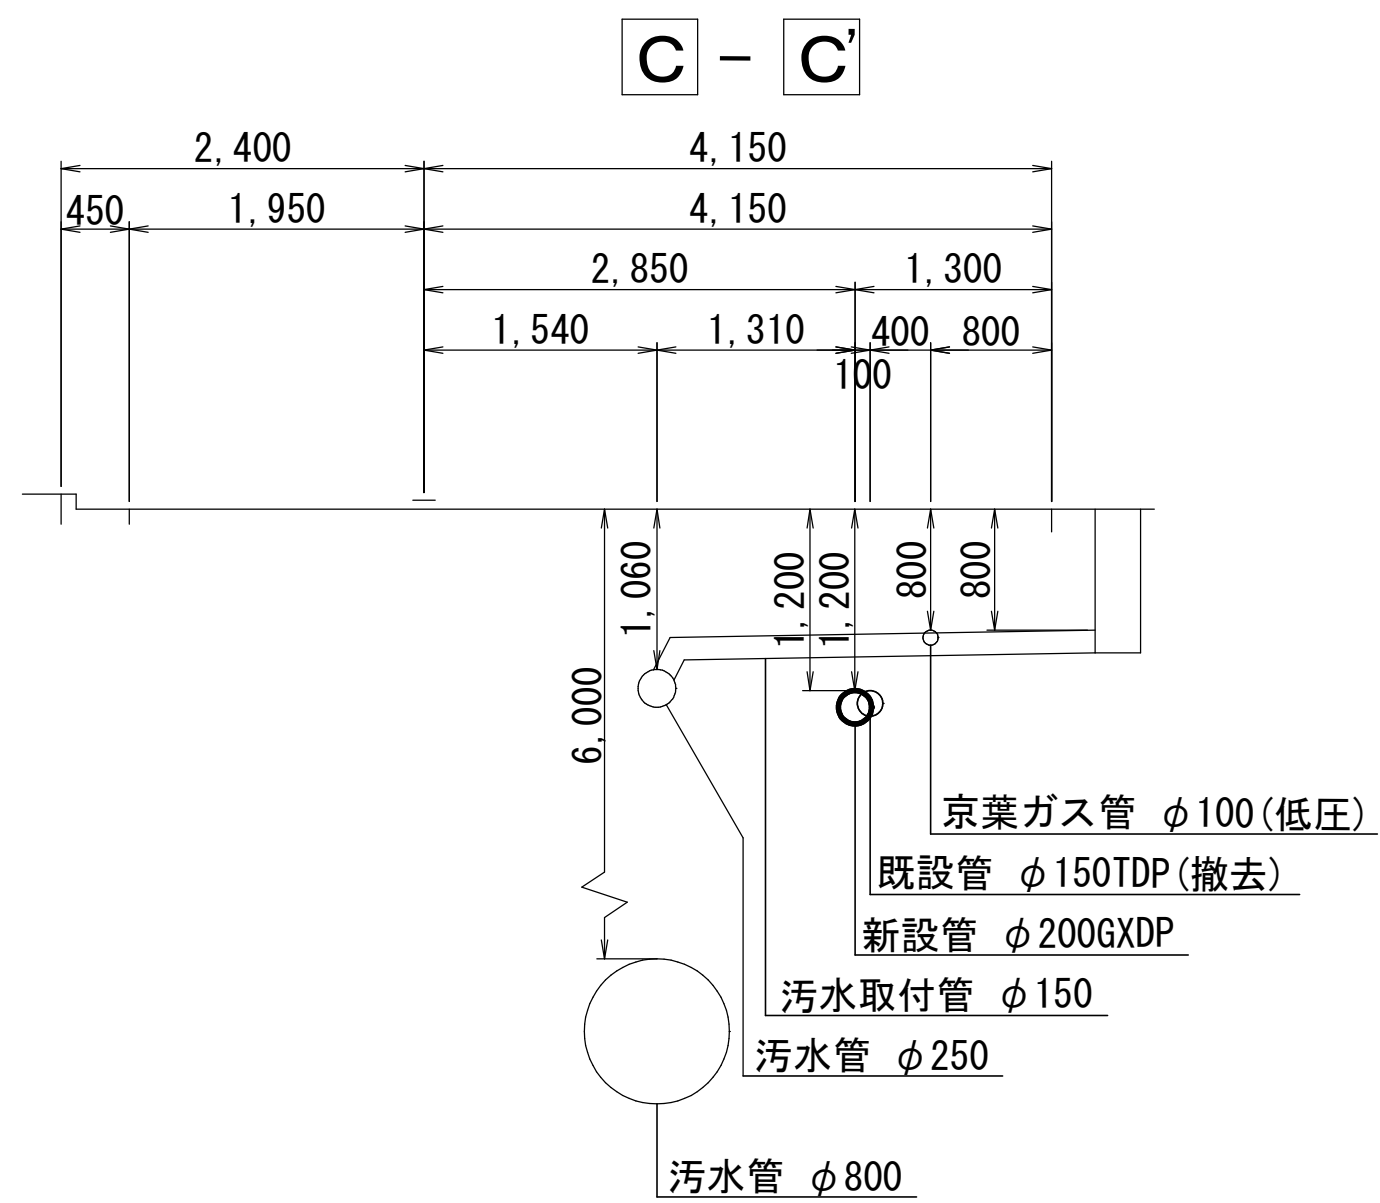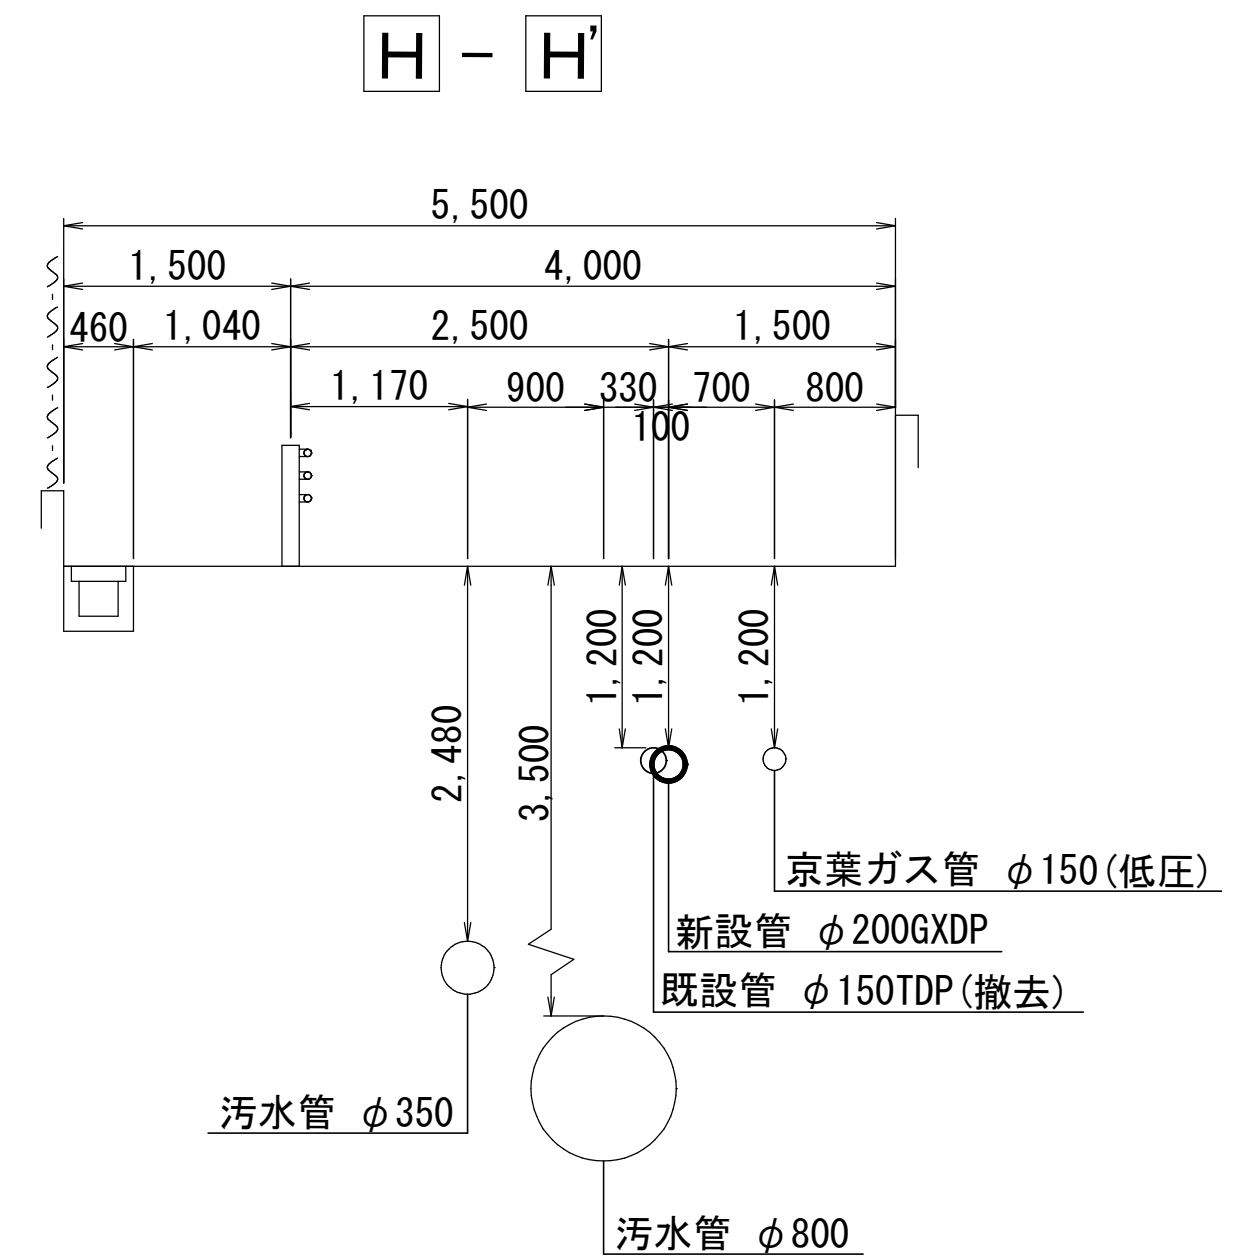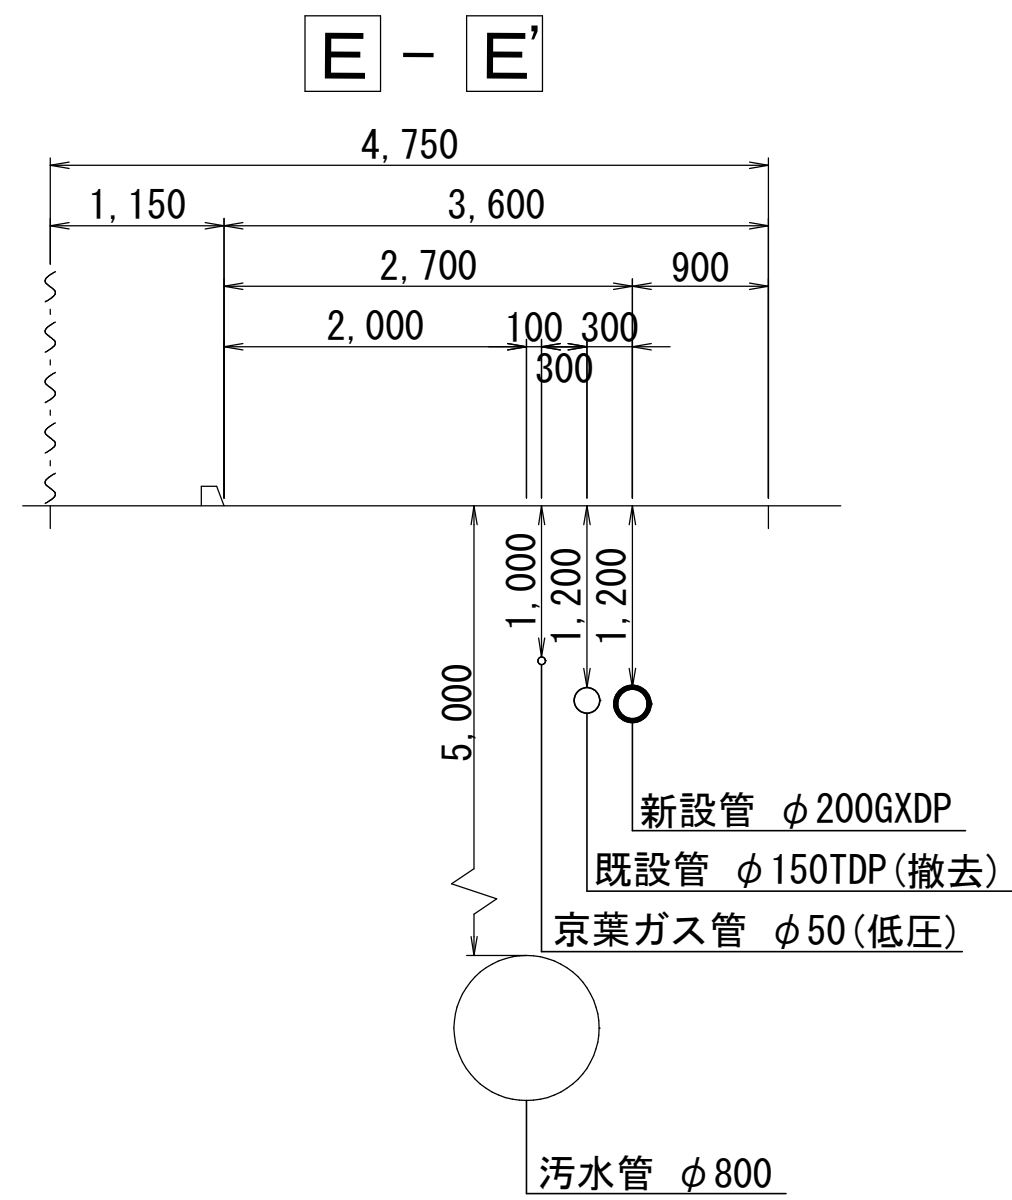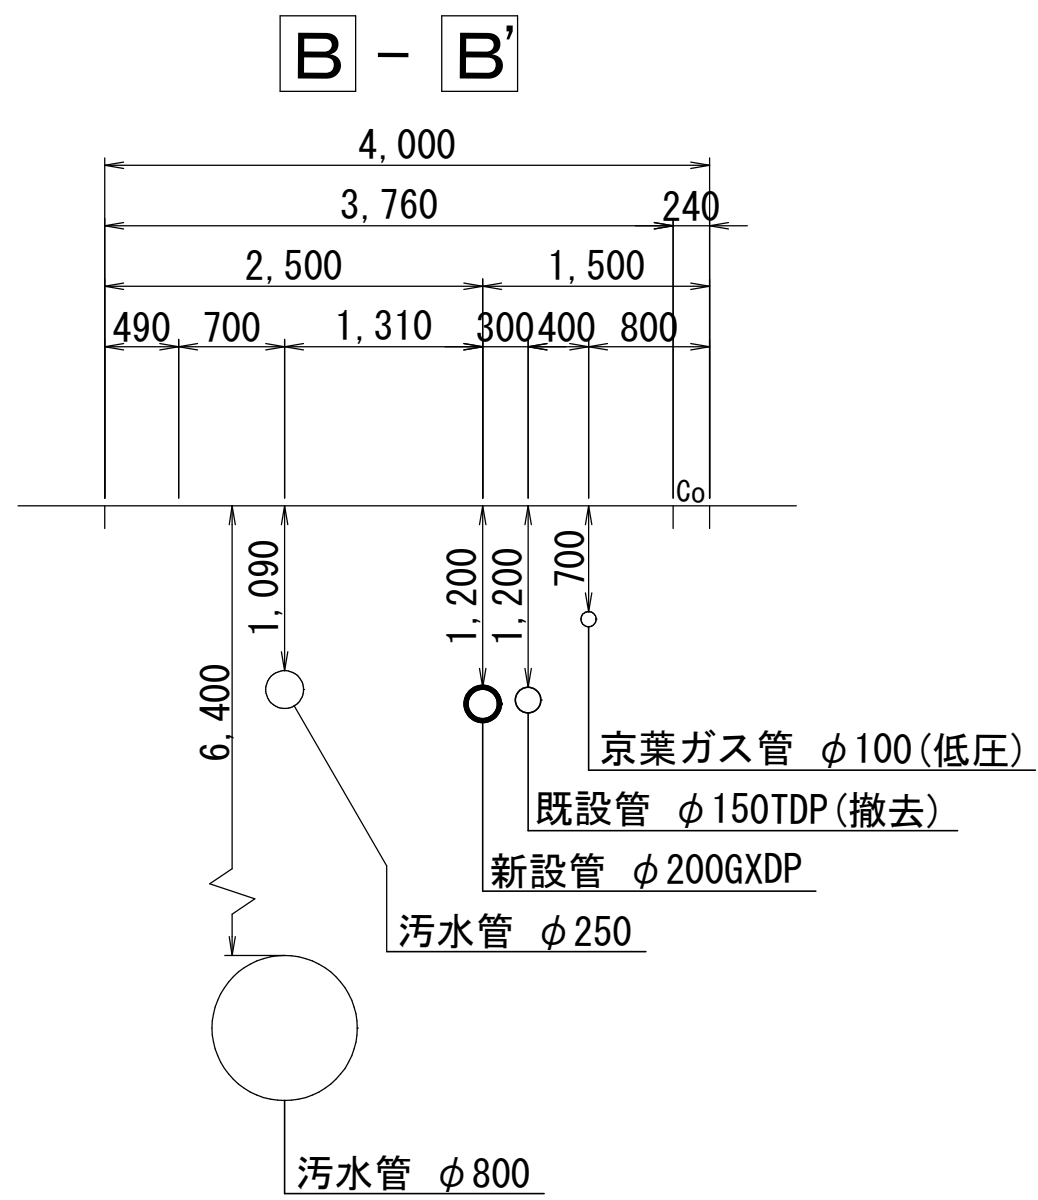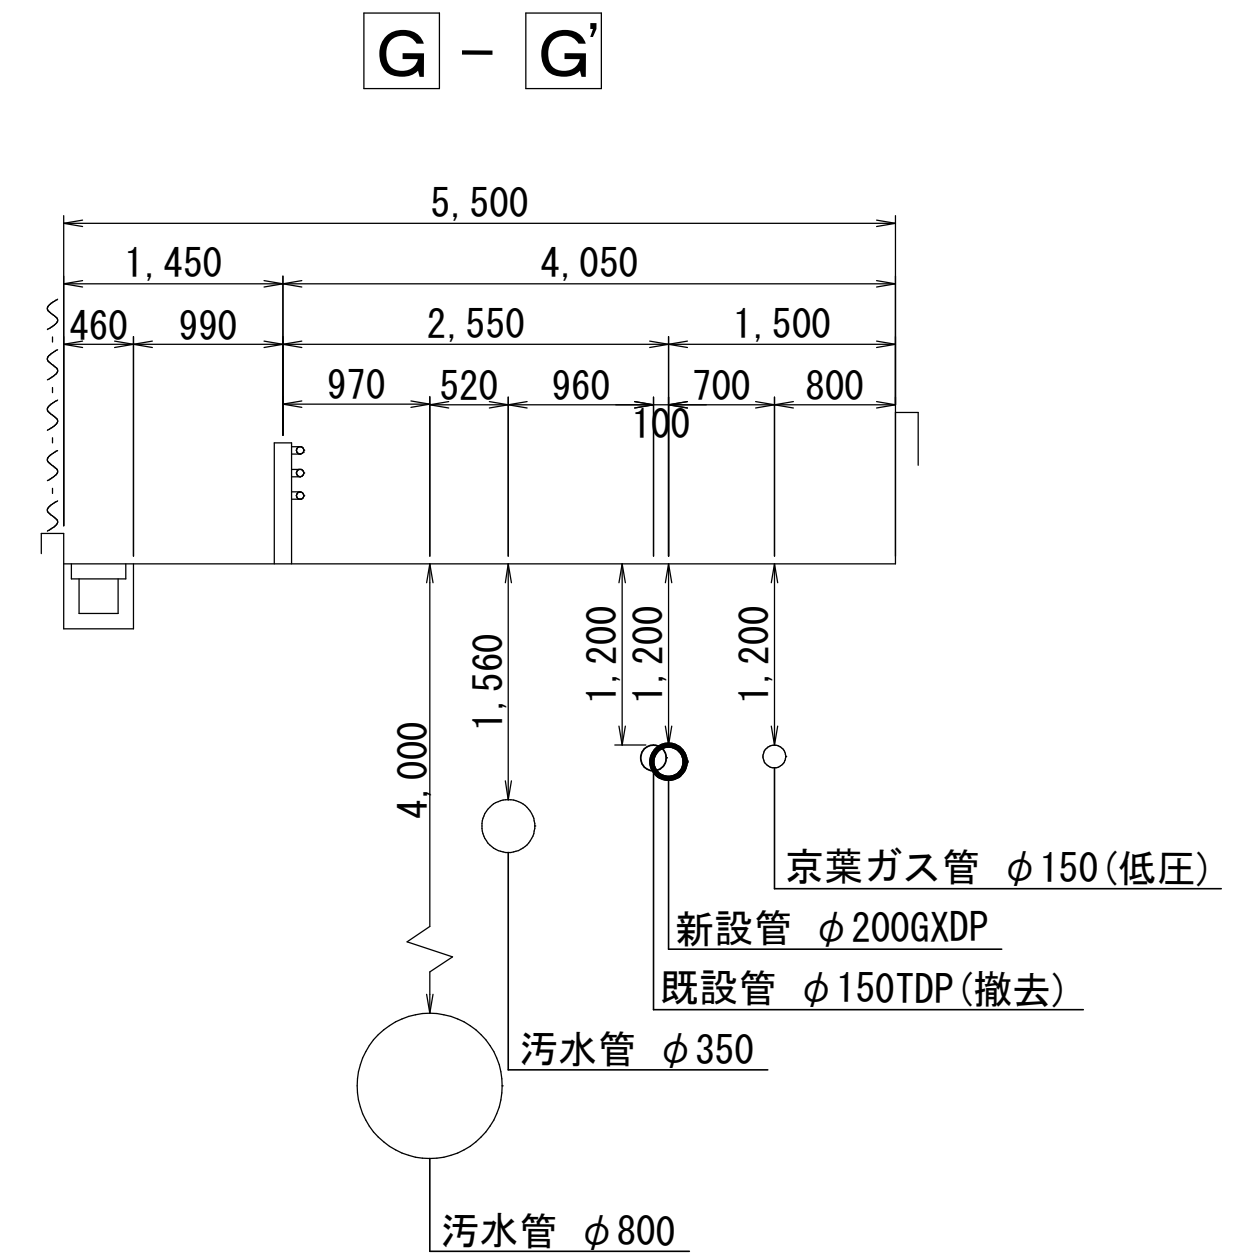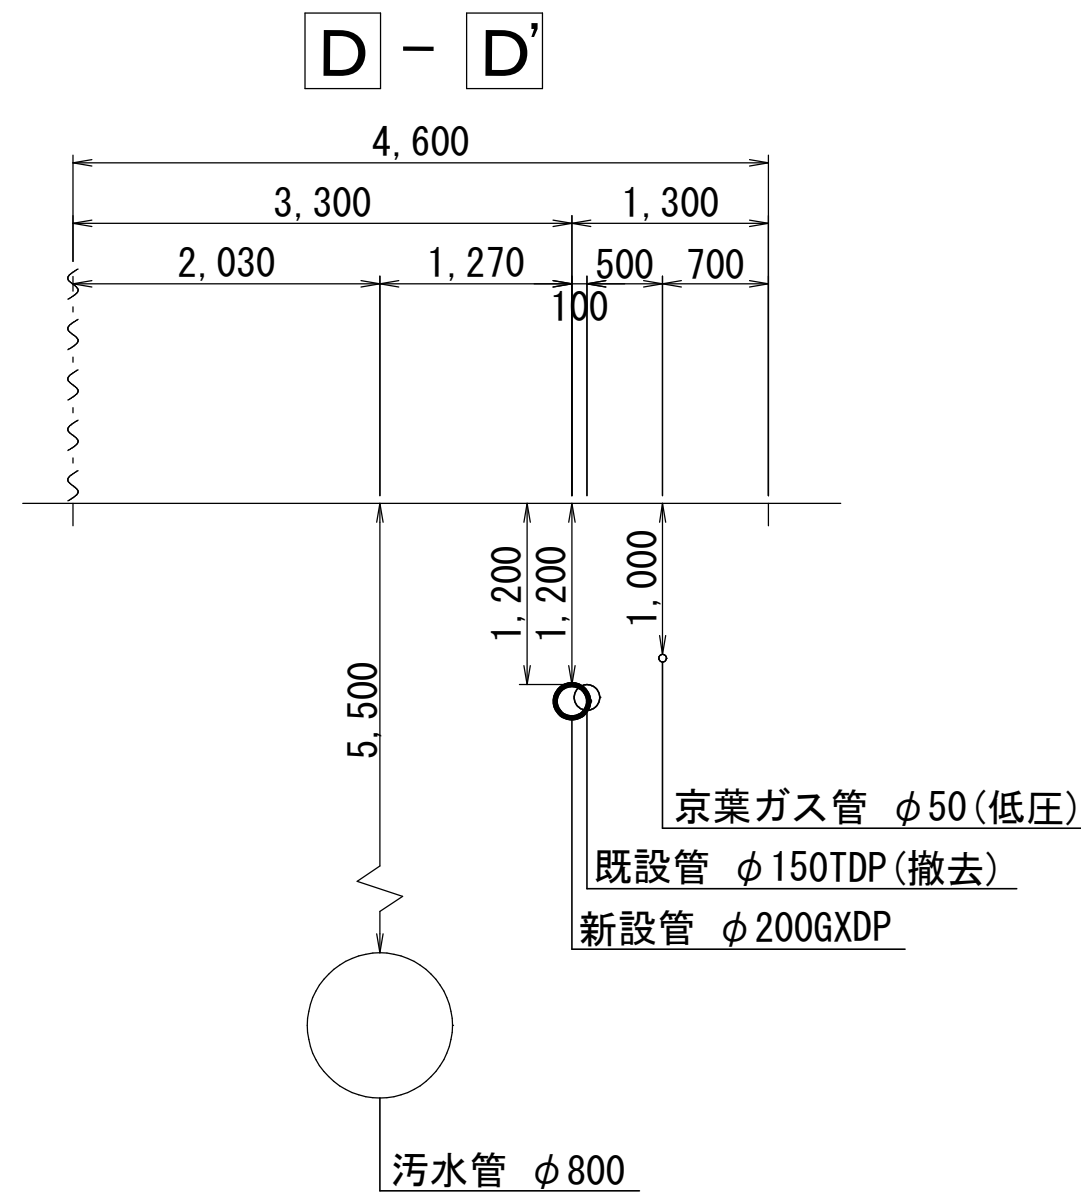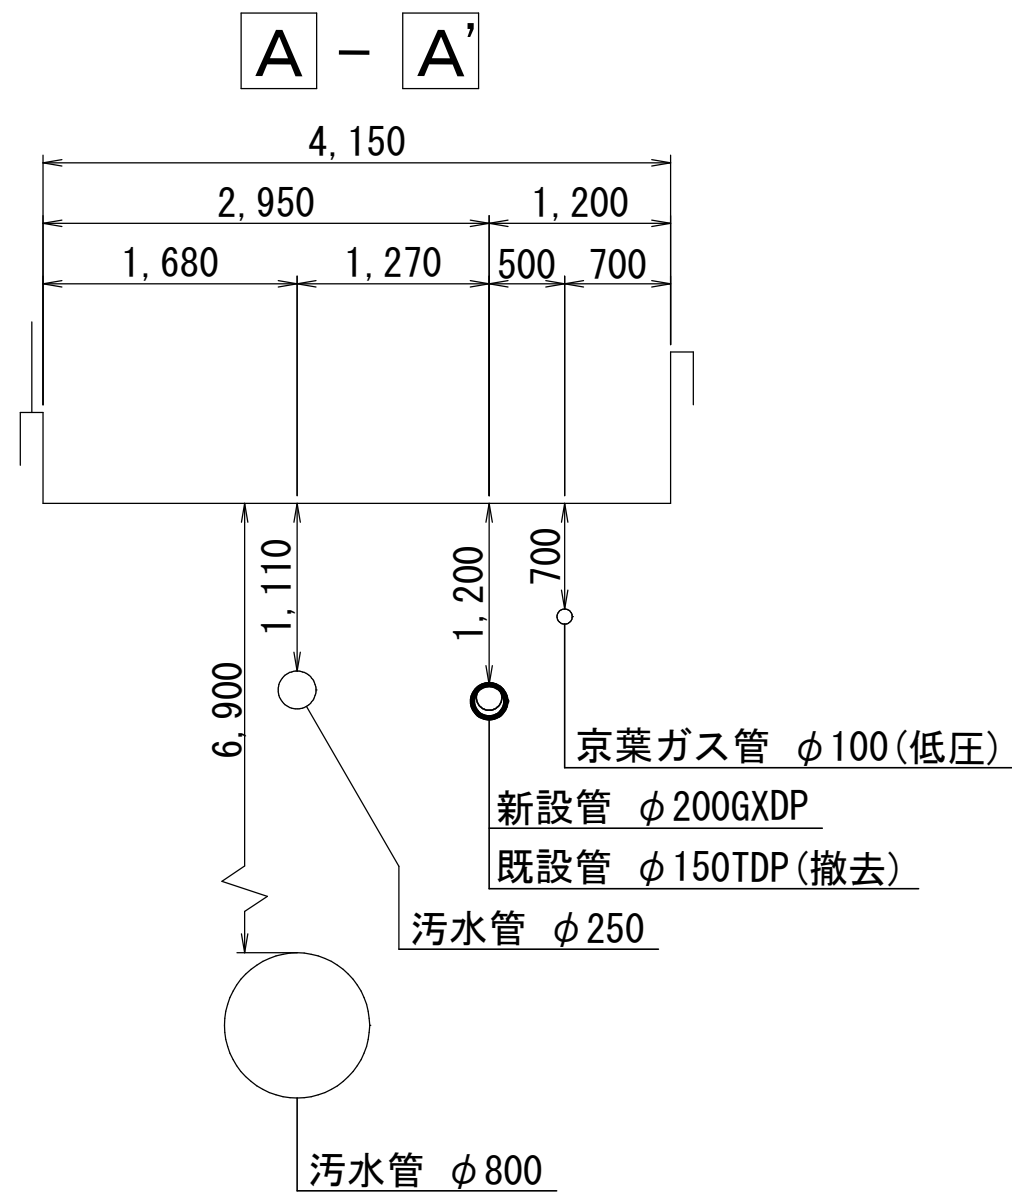

淺層埋設

工 名	工 称	船橋市前原東5丁目4番地先 配水管整備工事				
図 名	面 称	横断面図(1/4)				
図 数	面 数	29	葉	8	縮 尺	1:50
完 成	令和 年 月 日	工事番号			水船8-9第13号	
区 記	画 号	G-9		千葉県企業局		
整理番号		施工業者				
所 長		次 長		課 長		設 計
所 長		次 長		課 長		監 督
						製 図
						製 図









横断面図 (2/4) S=1:50

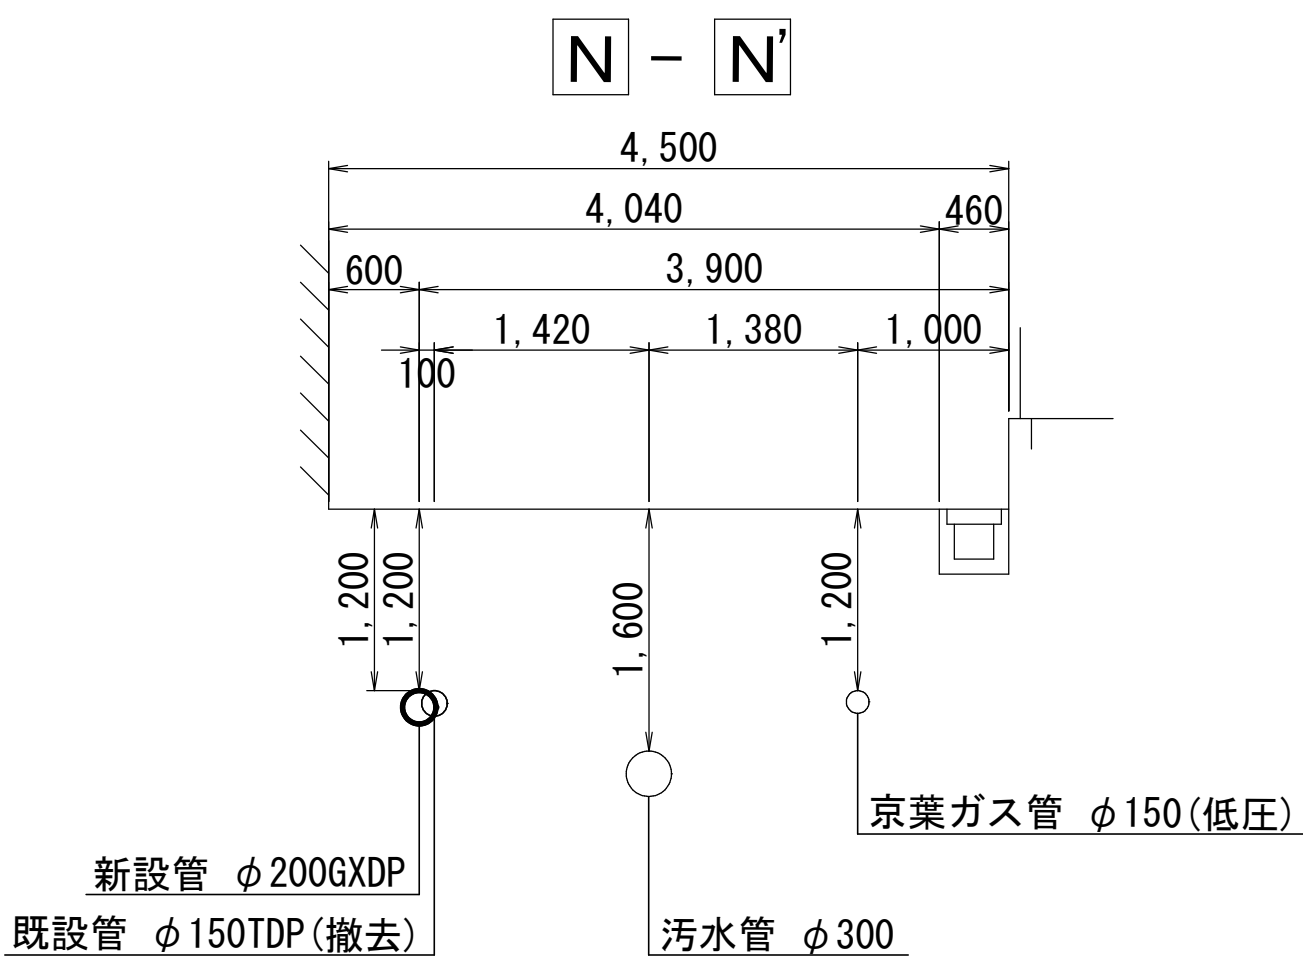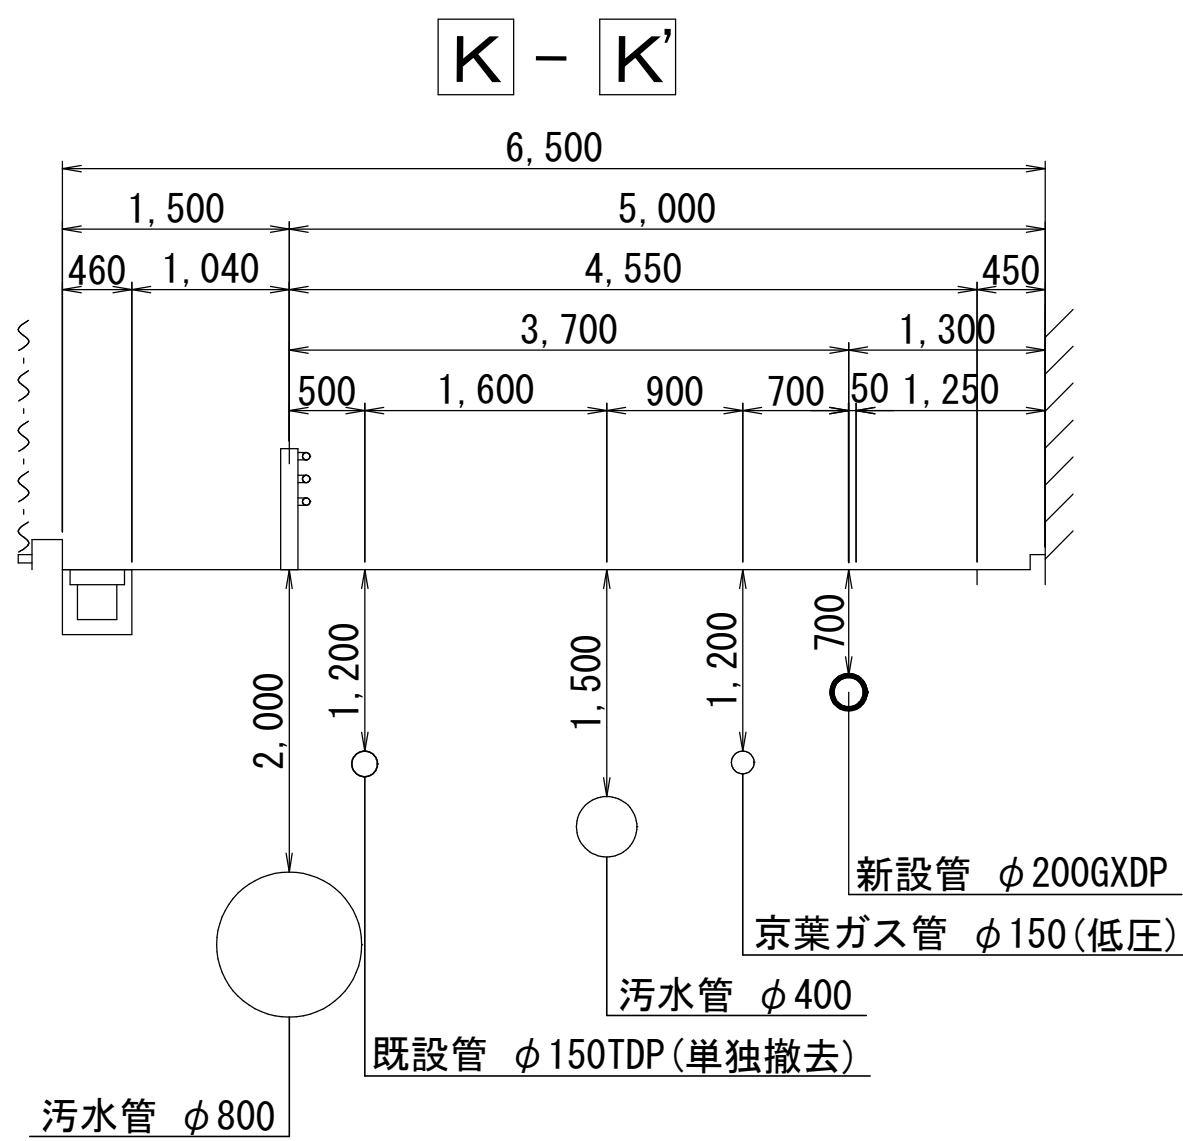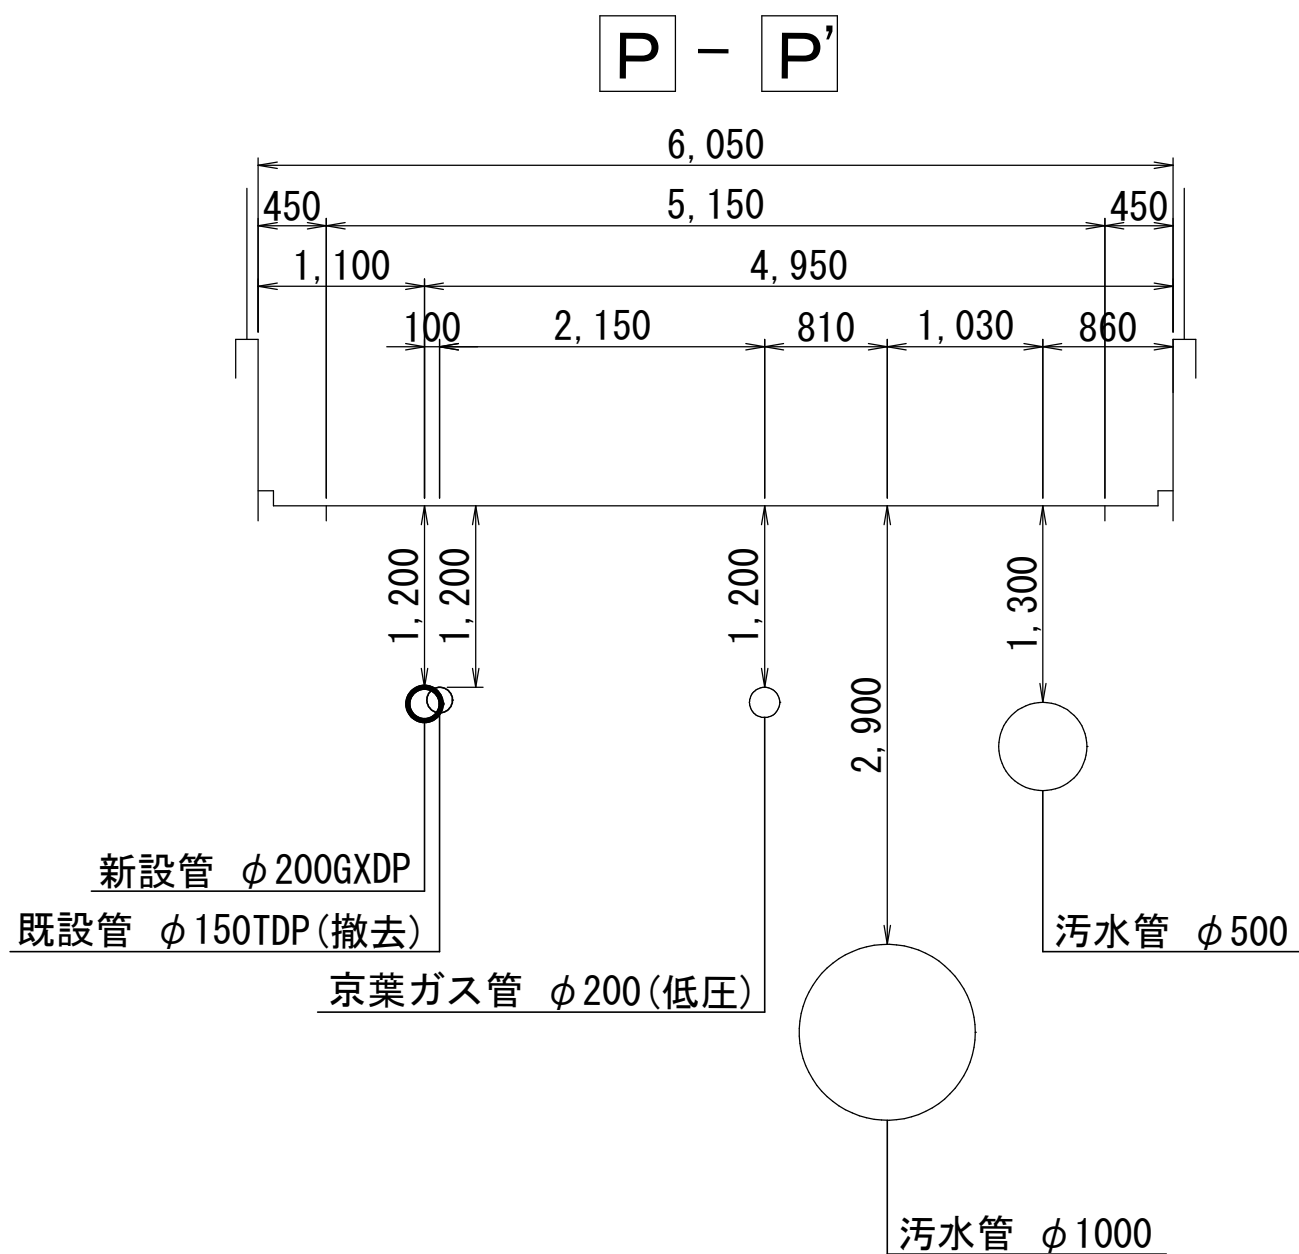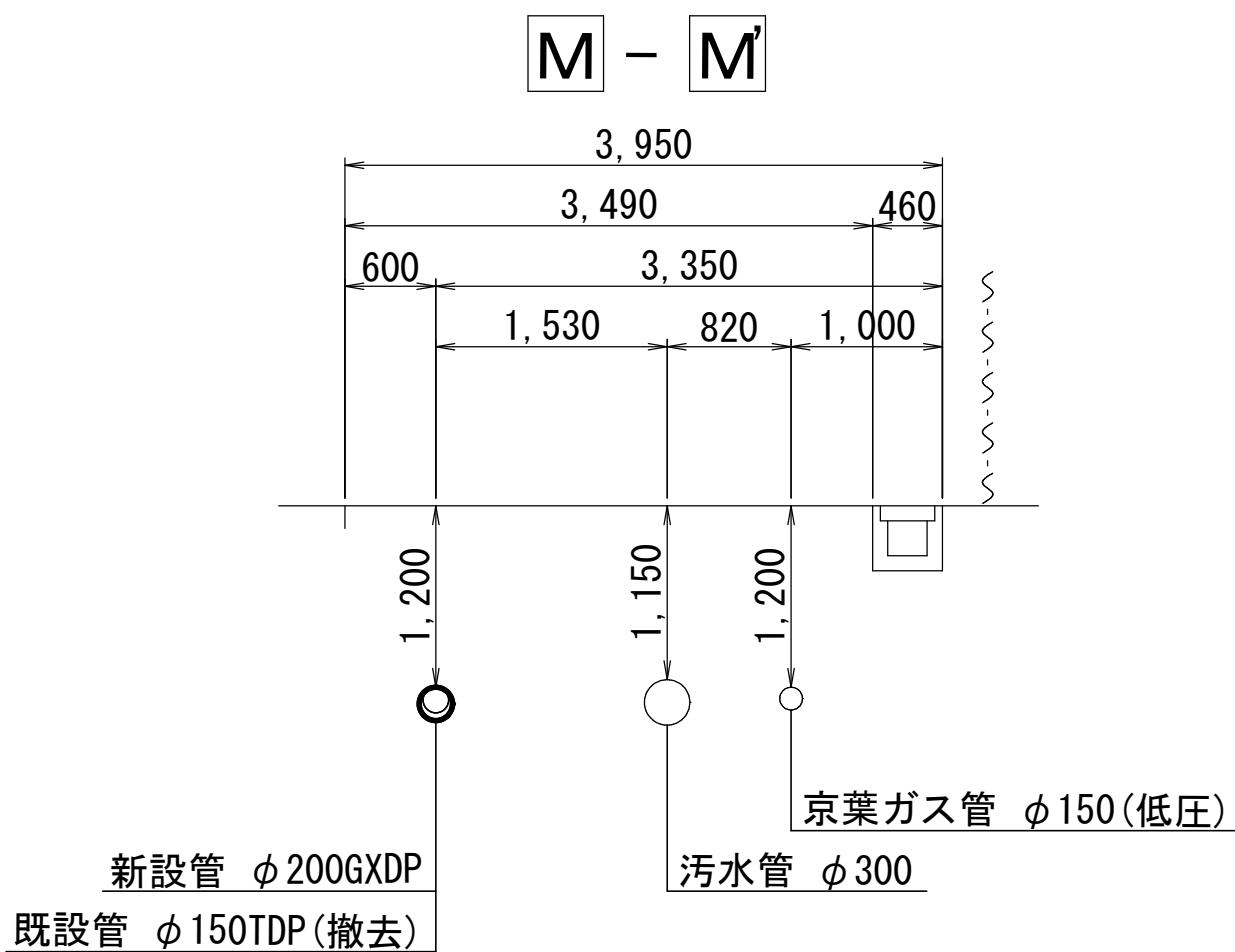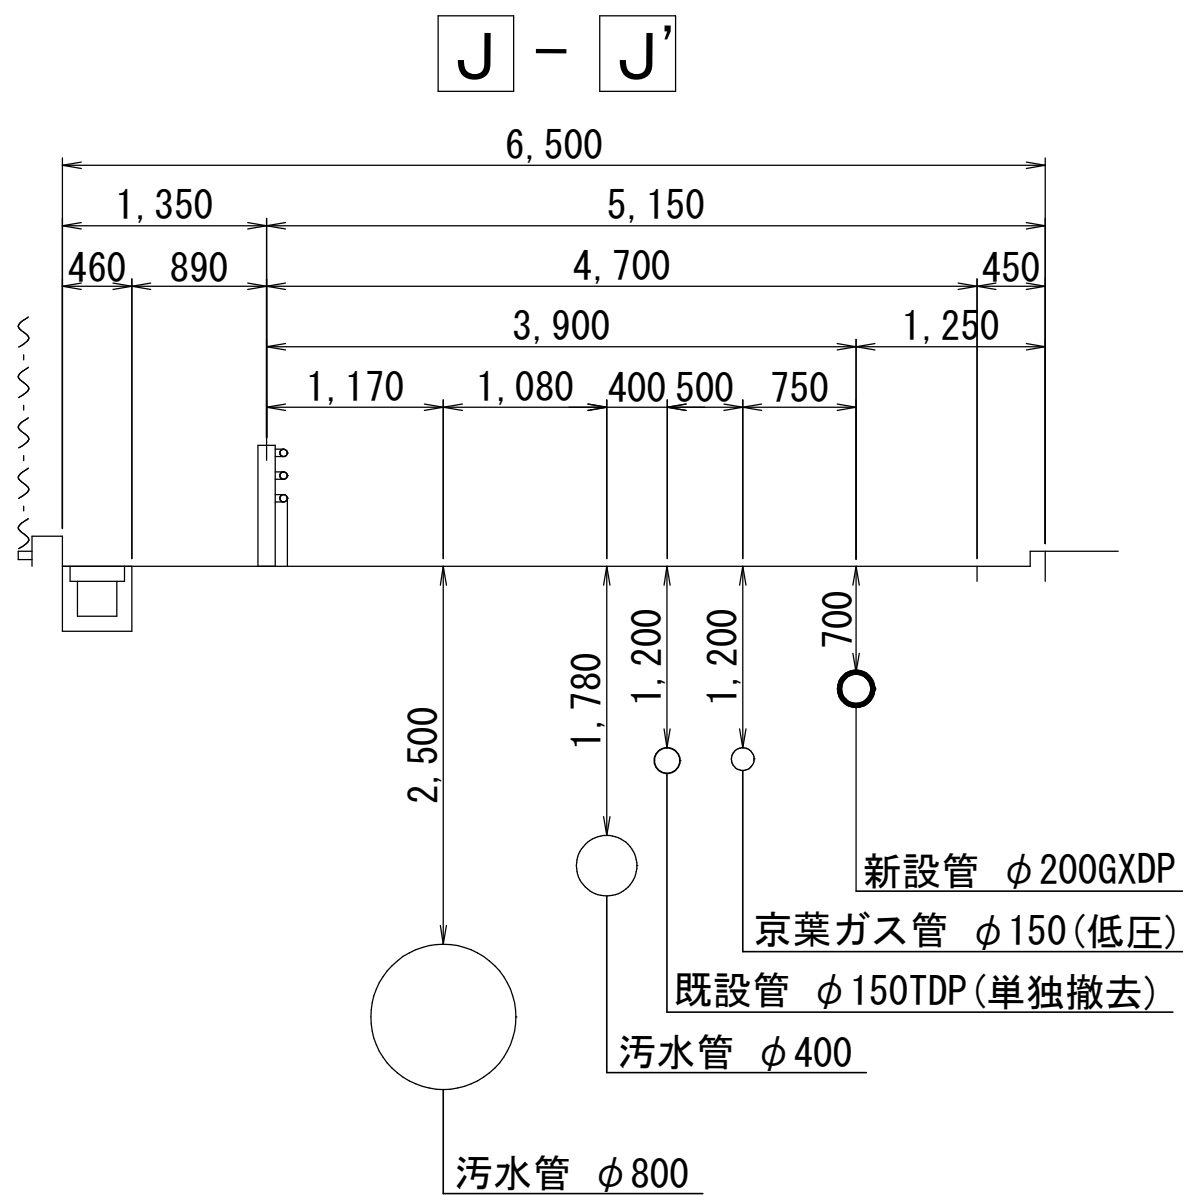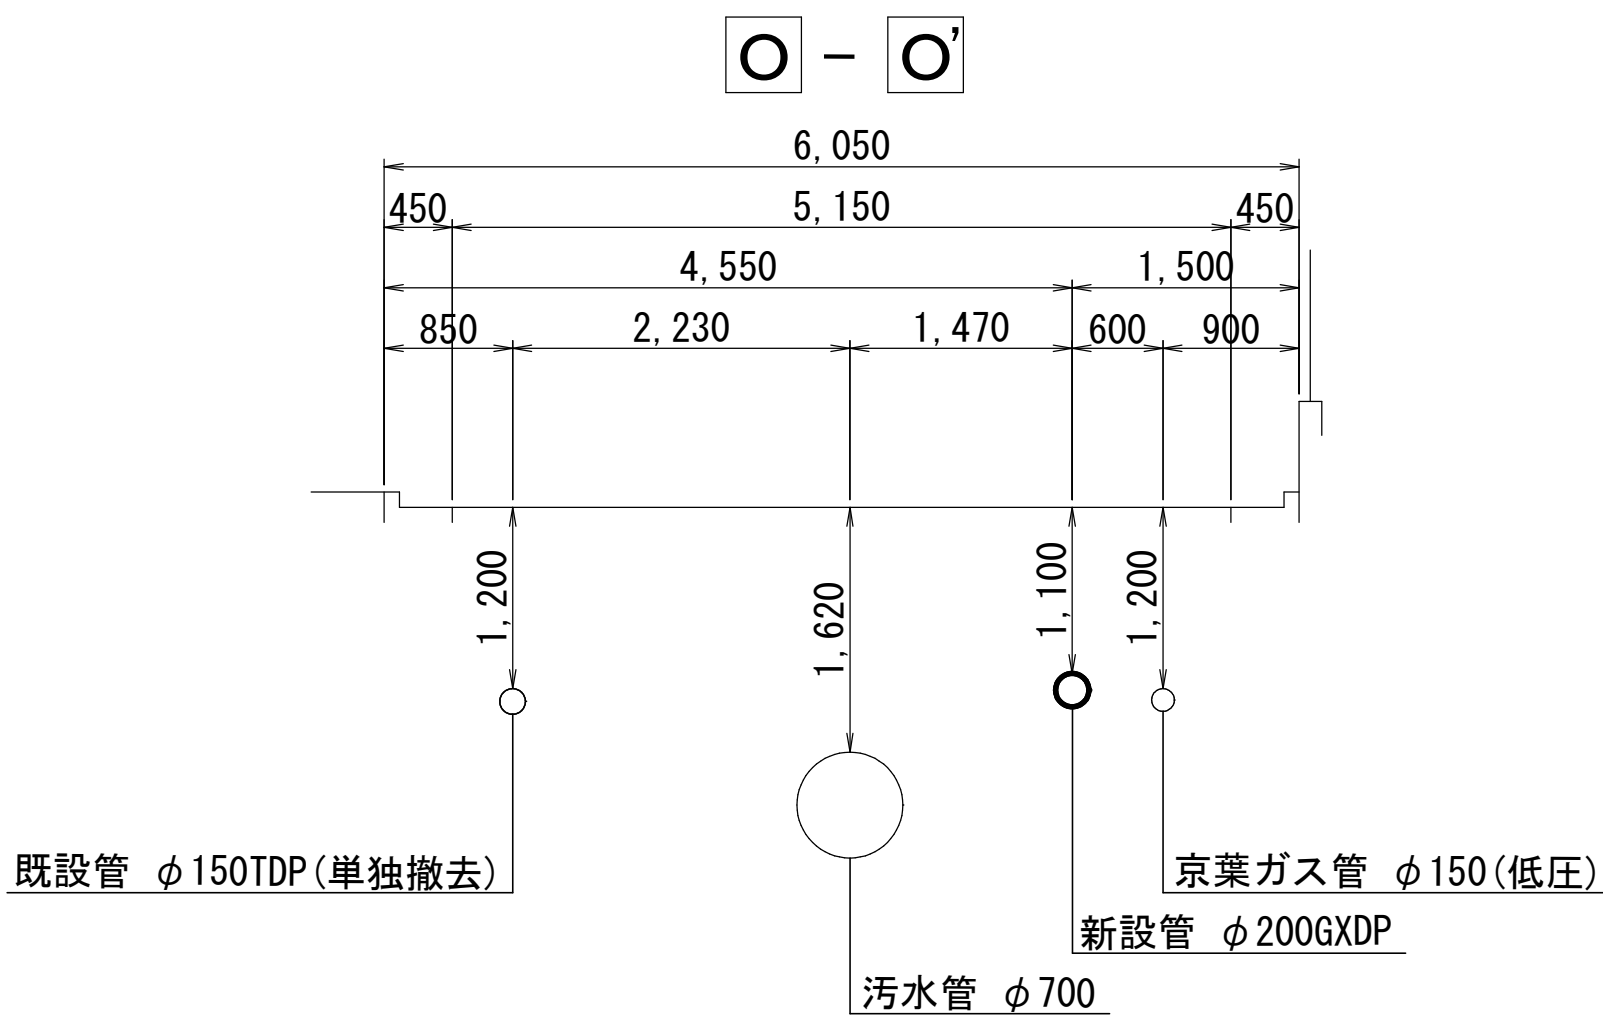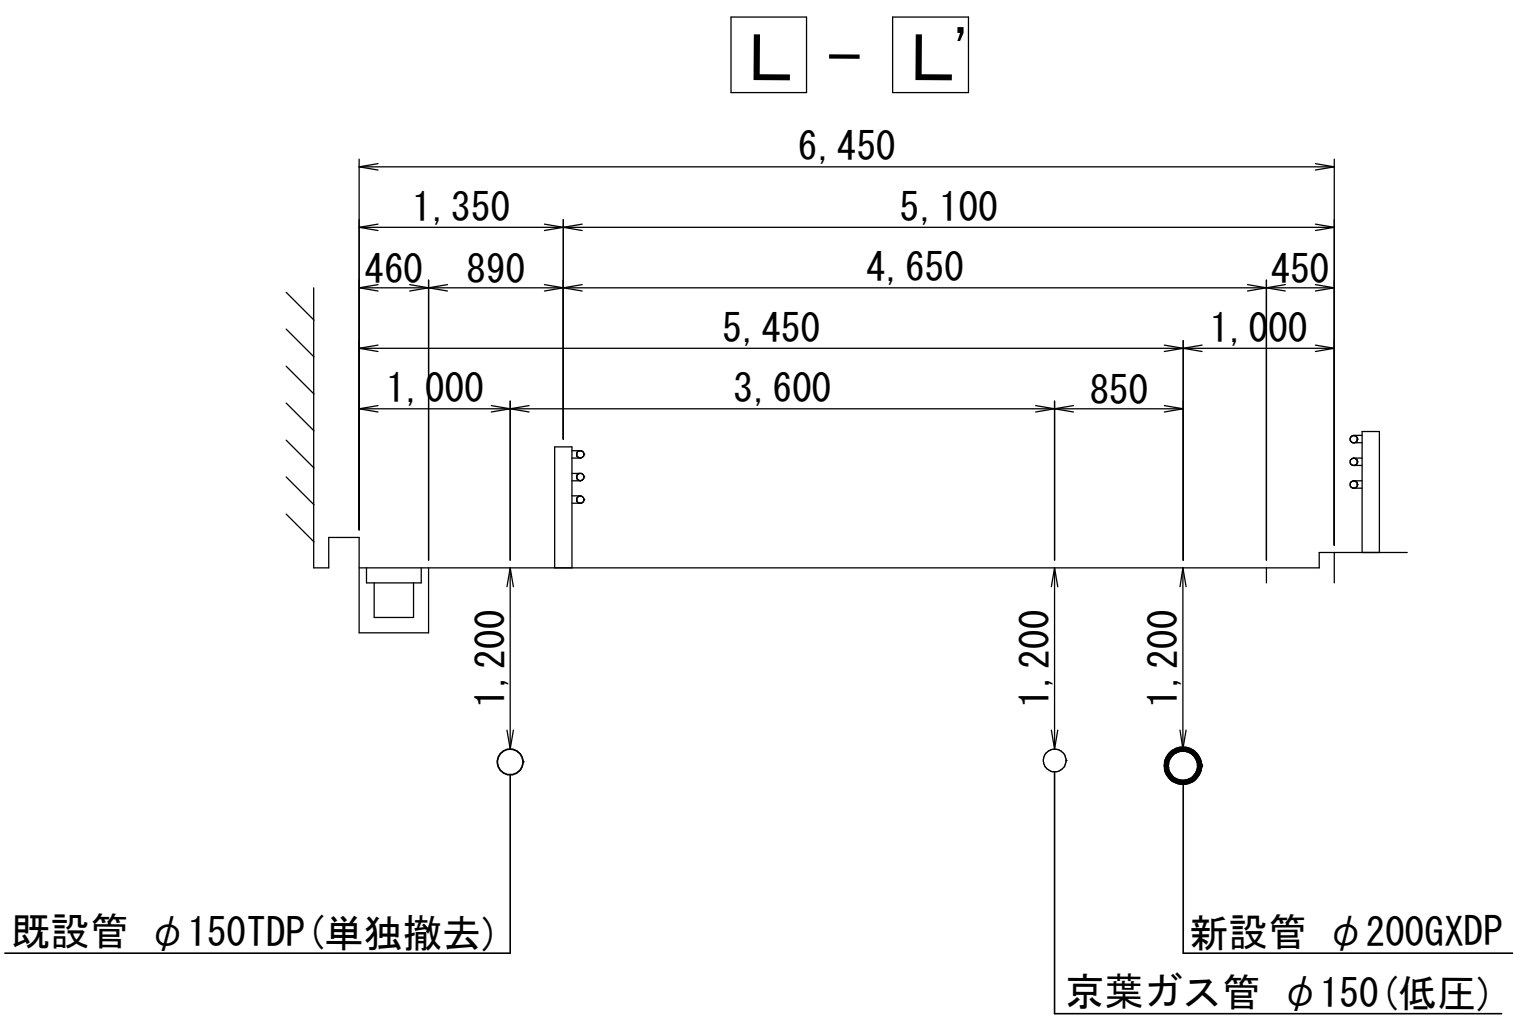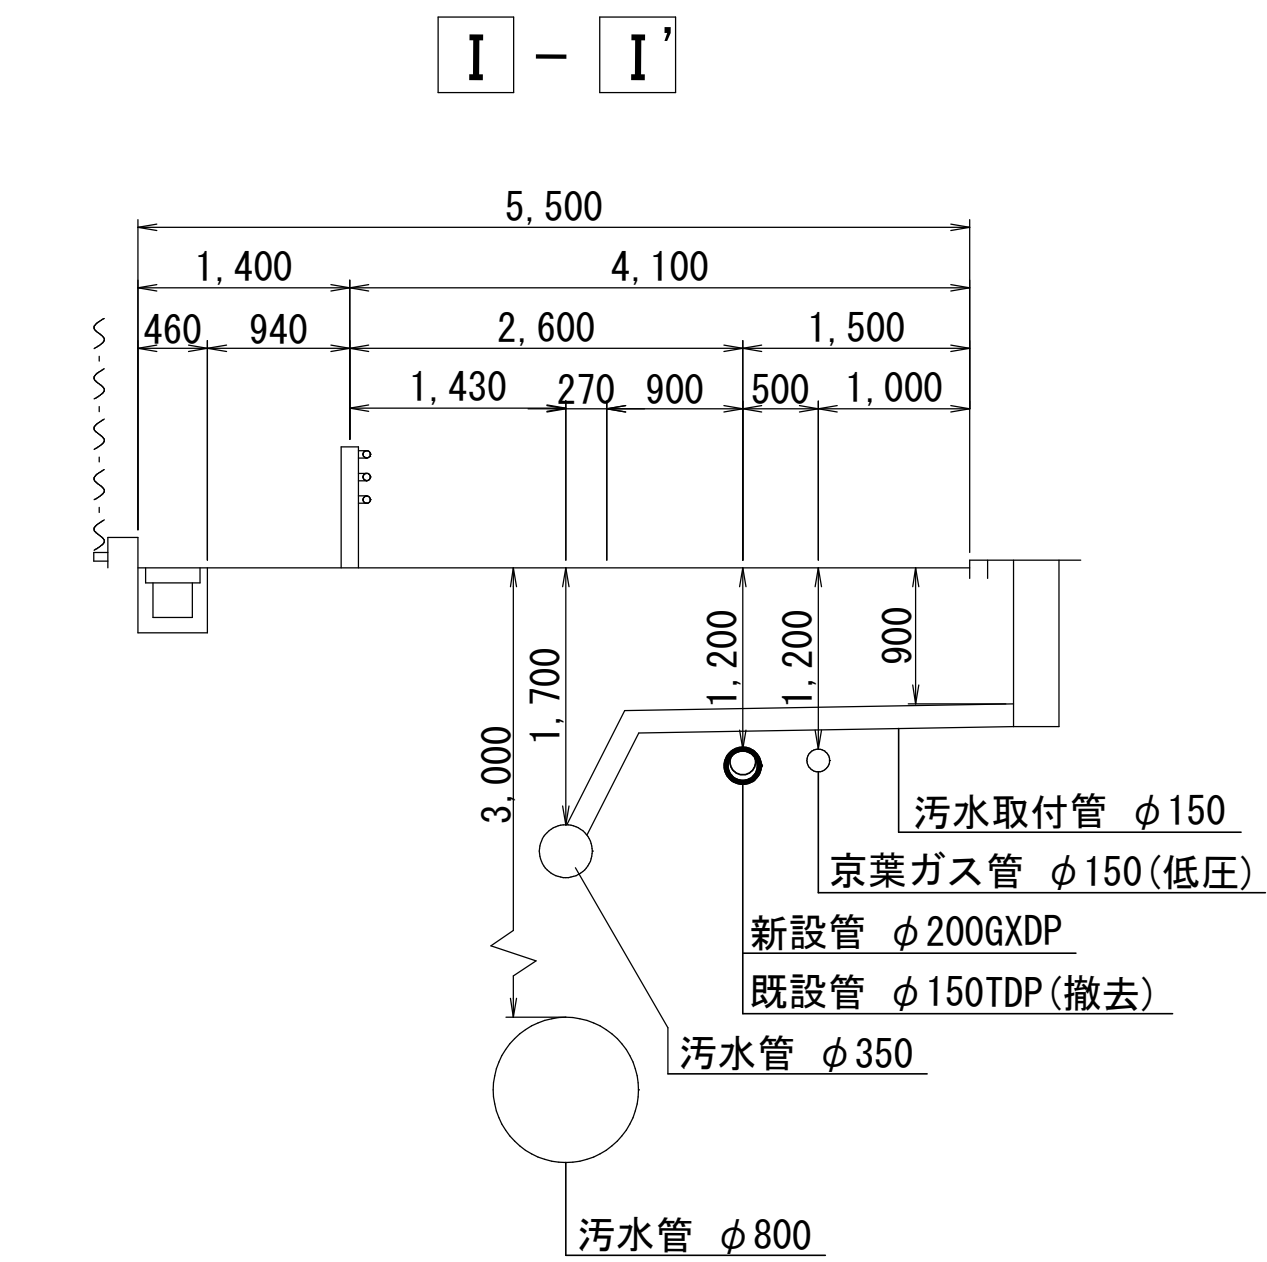

浅層埋設

工 事 名 称	船橋市前原東5丁目4 2 番地先 配水管整備工事				
図 面 名 称	横断面図 (2/4)				
図 面 枚 数	29 葉 中 9		縮 尺	1:50	
完 成 日 期	令和	年	月	日	工事番号 水船8-9第13号
区 画 記 号	G-9		千葉県企業局		
整理番号			施工業者		
所 長	次 長	課 長	設 計	製 図	
所 長	次 長	課 長	監 督	製 図	








横断面図(3/4) S=1:50

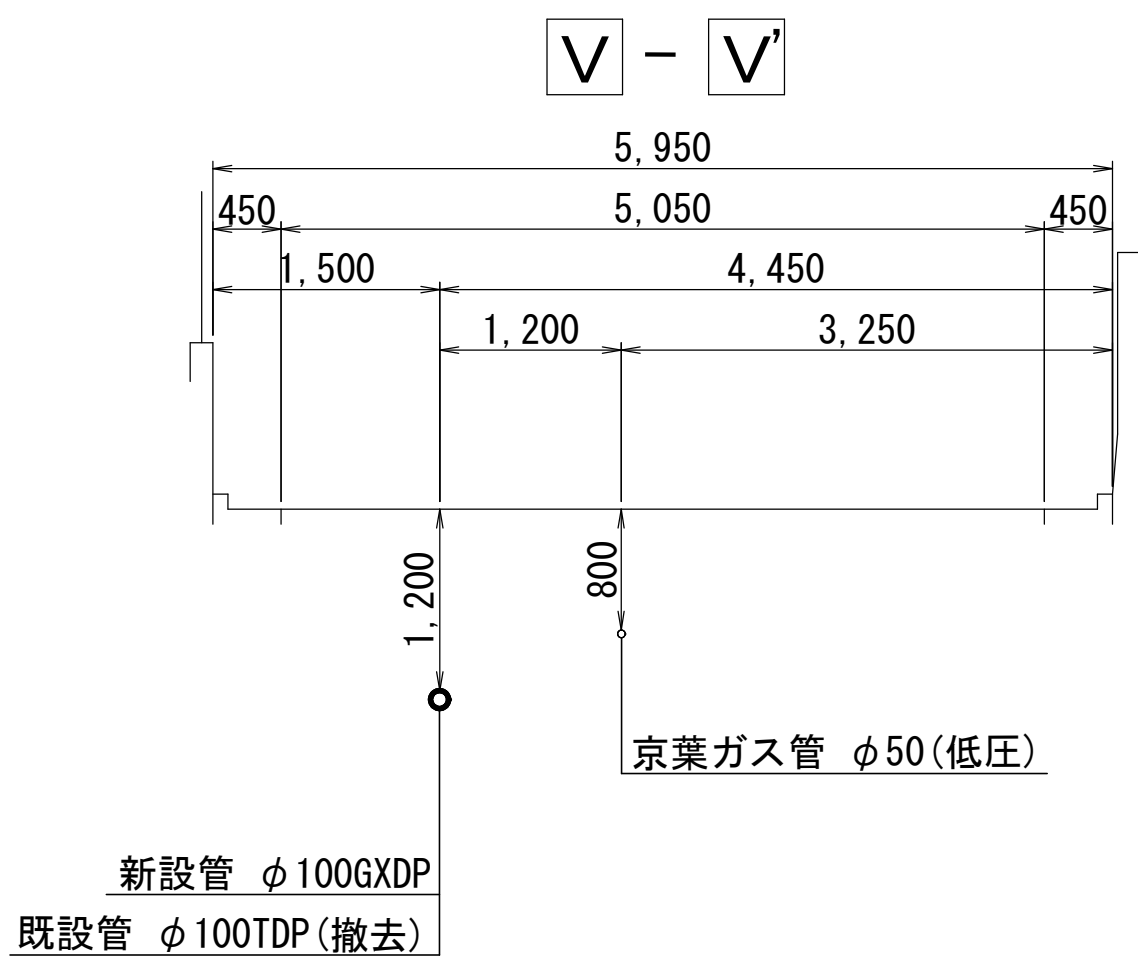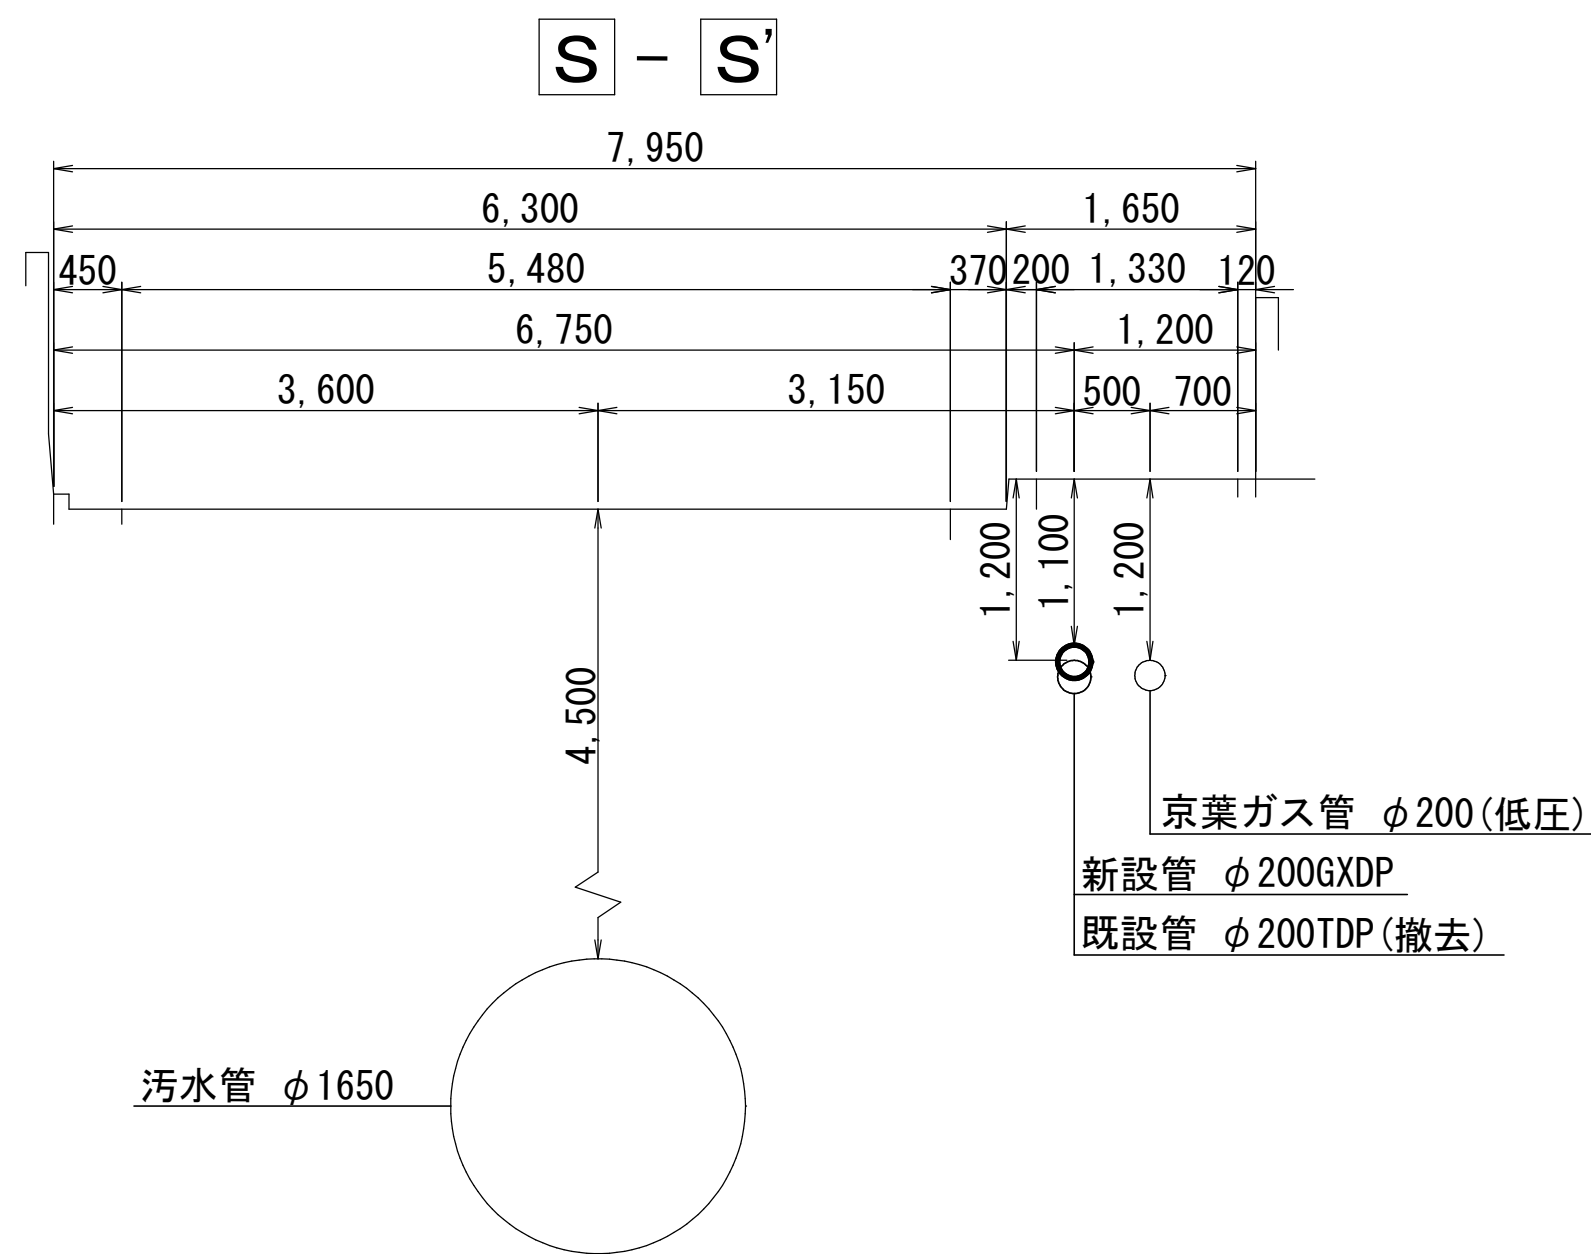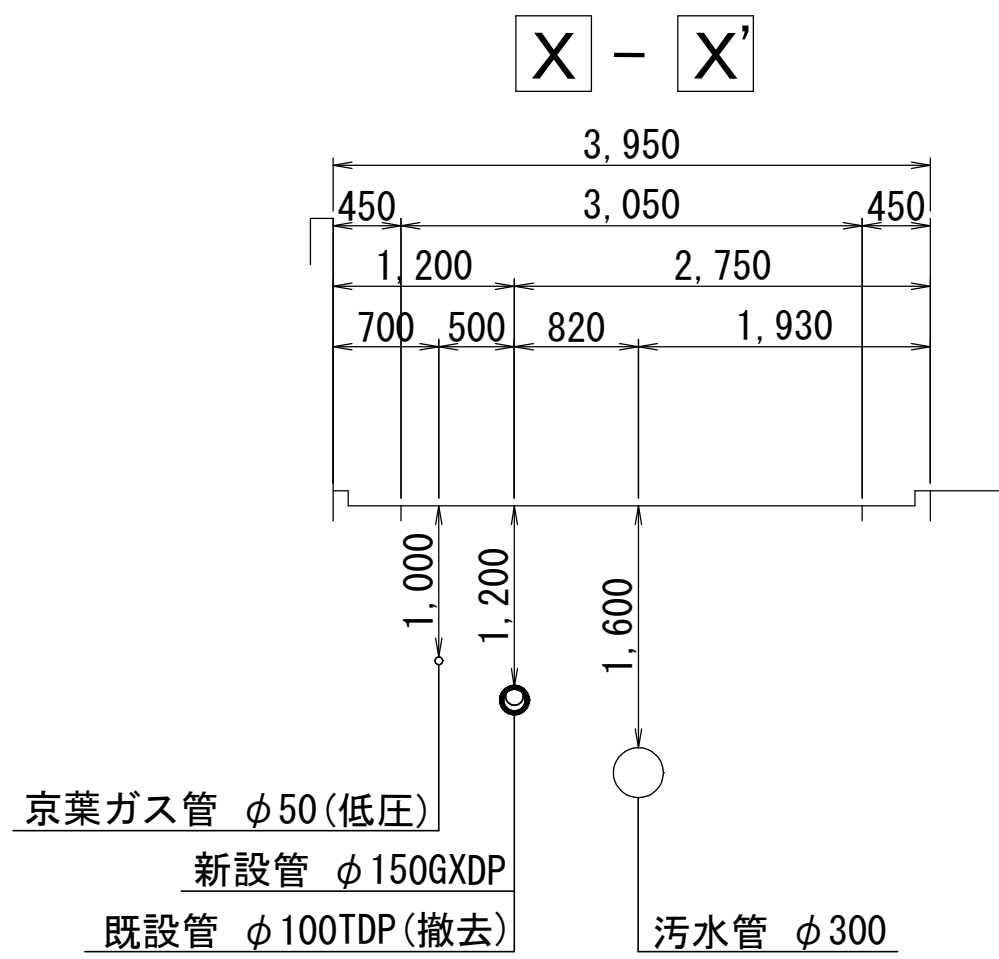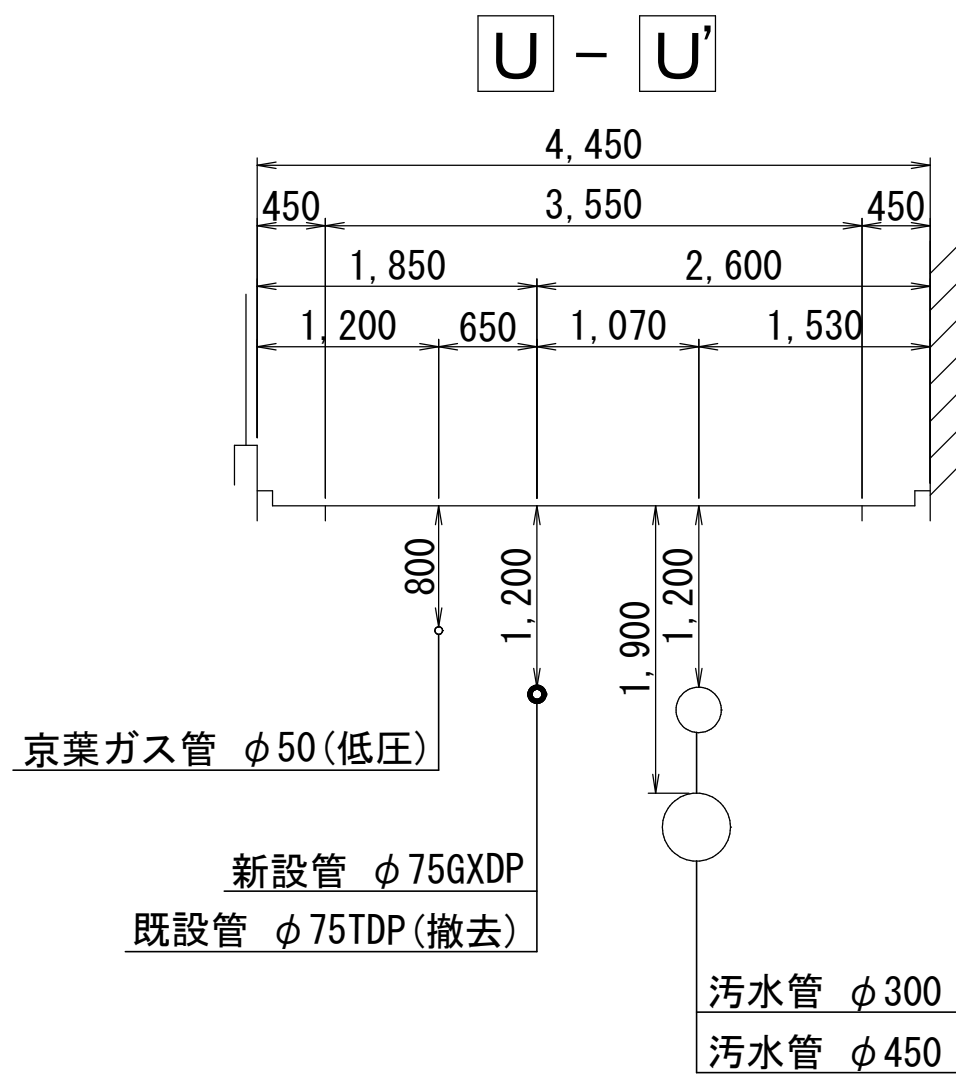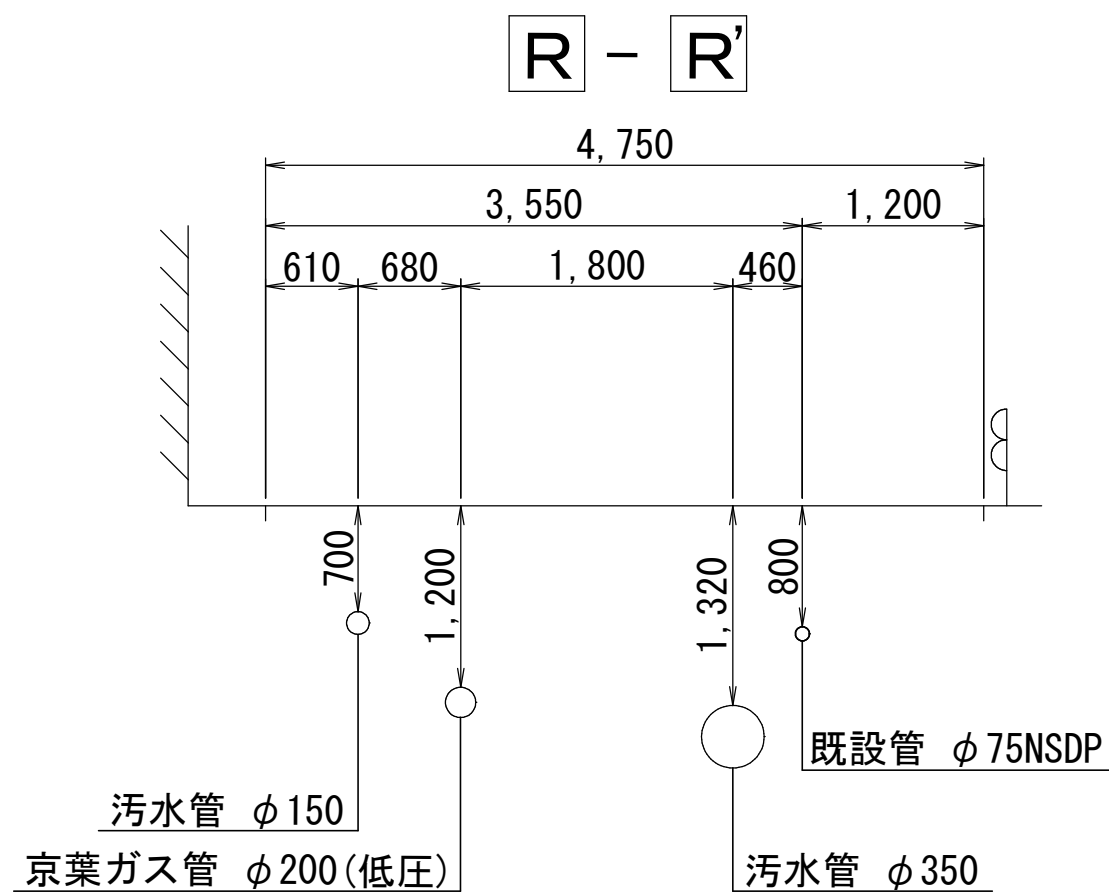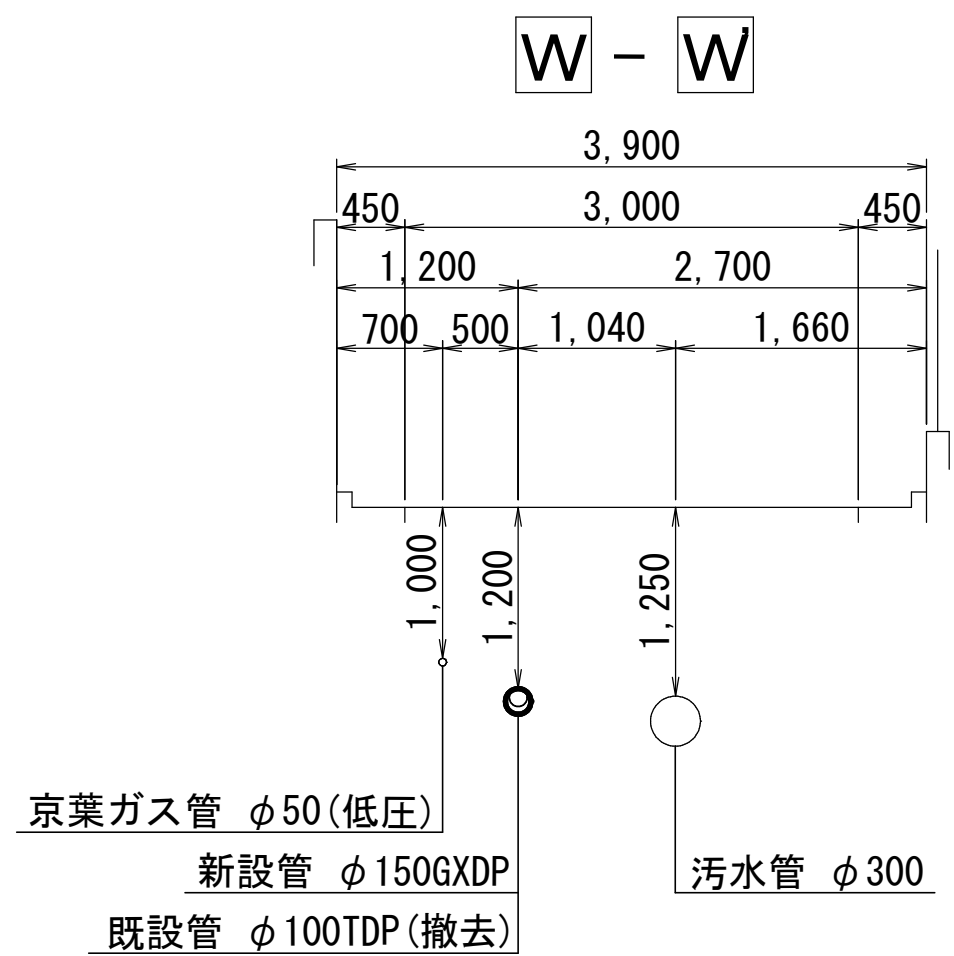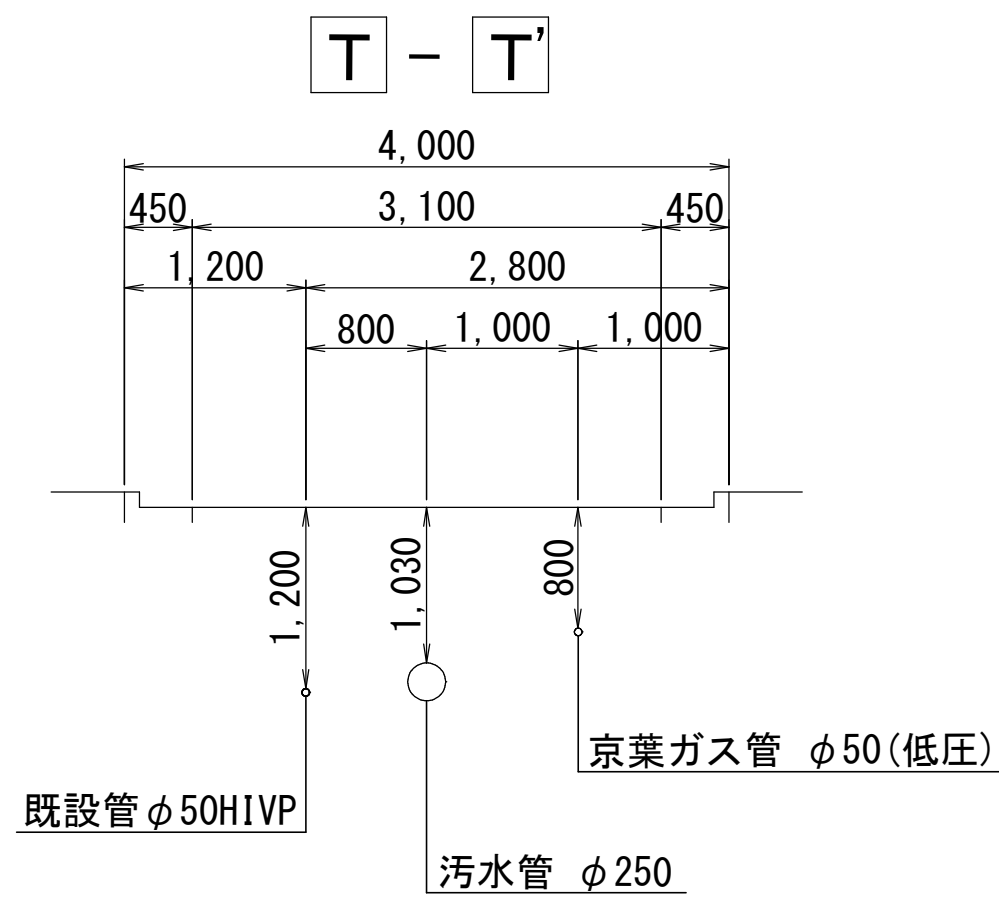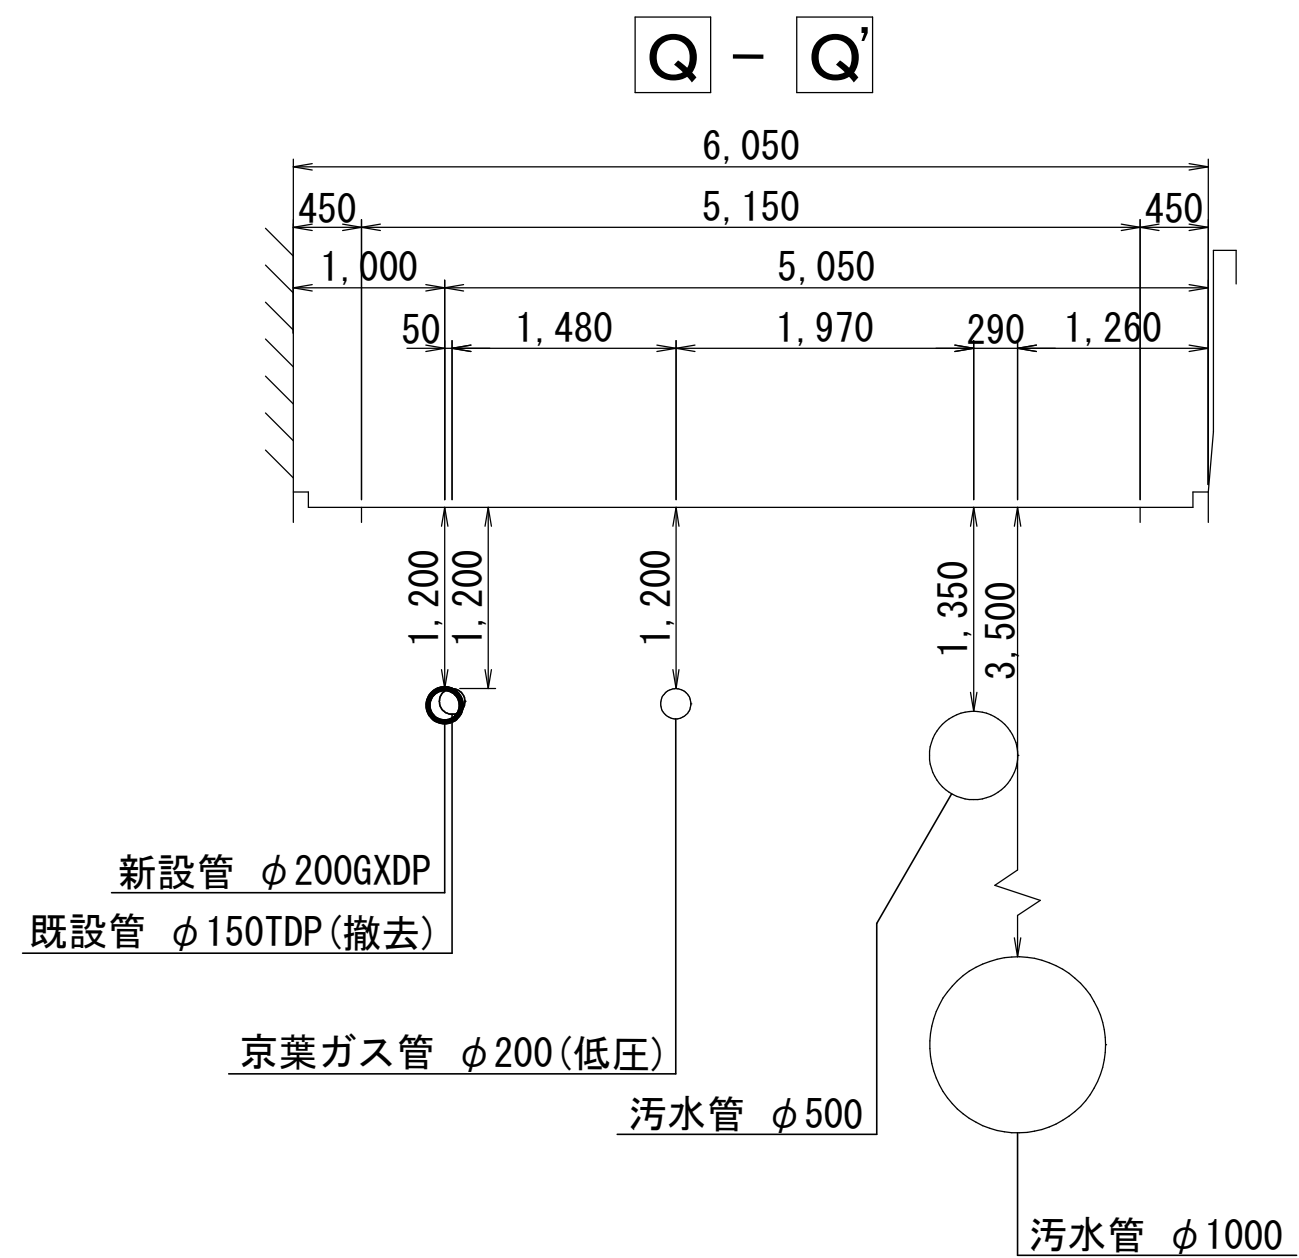

浅層埋設

工 事 名 称	船橋市前原東5丁目4 2 番地先 配水管整備工事				
図 名	横断面図 (3/4)				
図 面 数	29 葉 中 10		縮 尺	1:50	
完 成	令 和	年	月	日	工事番号 水船8-9第13号
区 画 記 号	G-9		千葉県企業局		
整理番号	施 工 業 者				
所 長	次 長	課 長	設 計	製 図	
所 長	次 長	課 長	監 督	製 図	

横断面図 (4/4) S=1:50

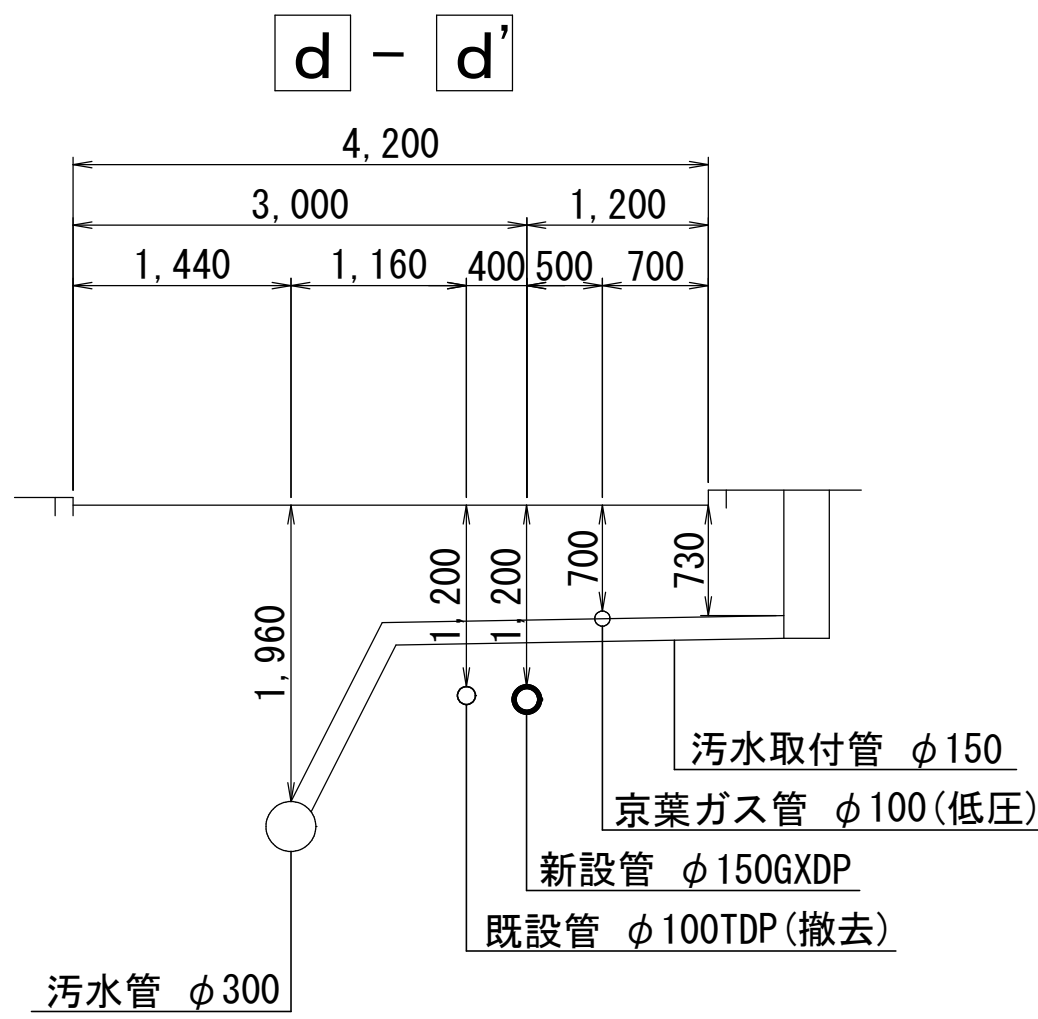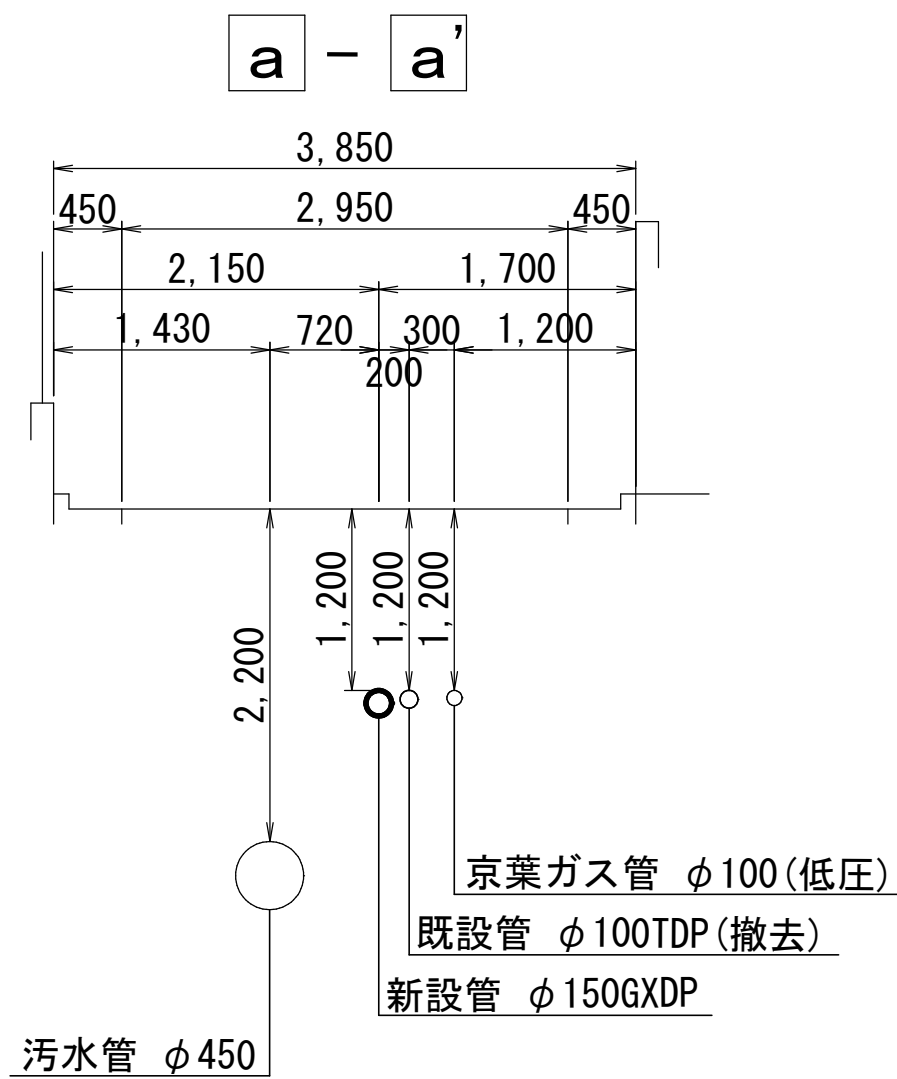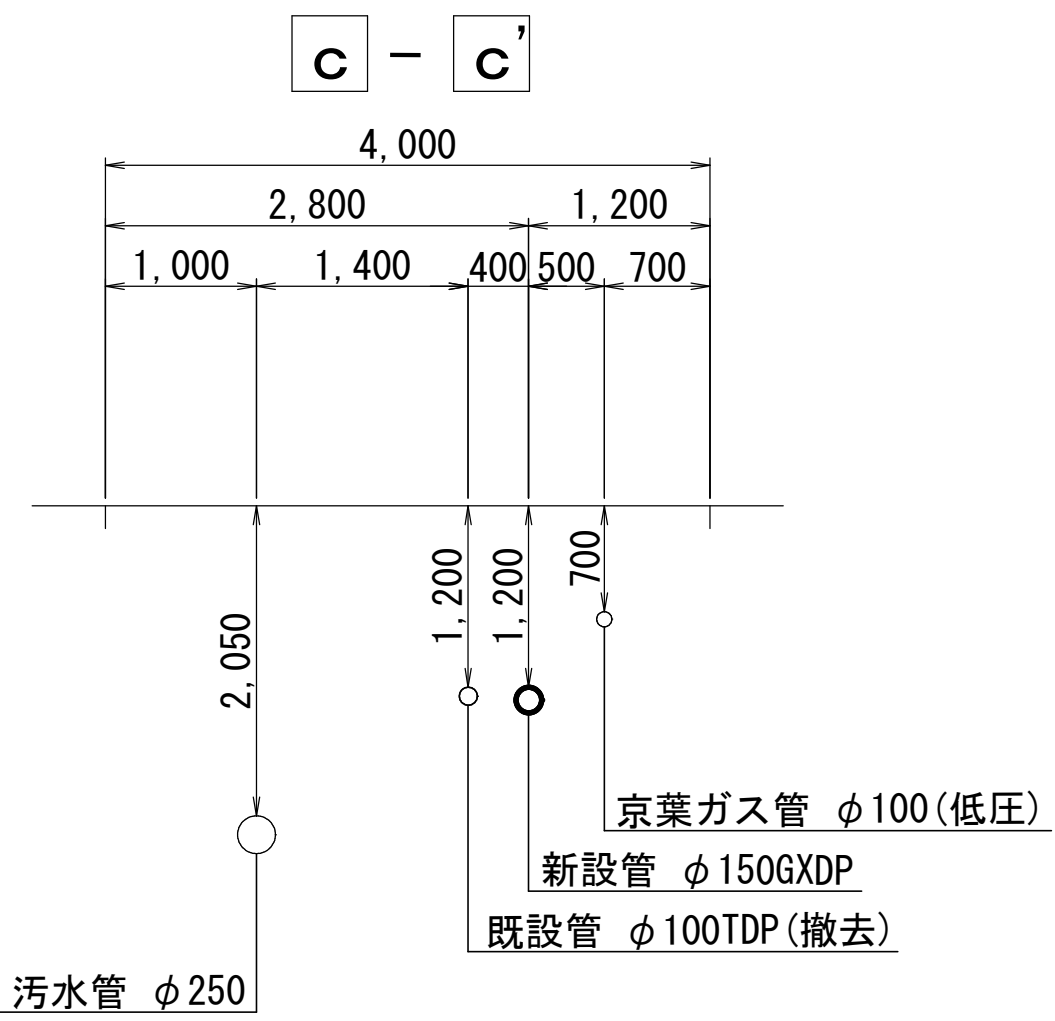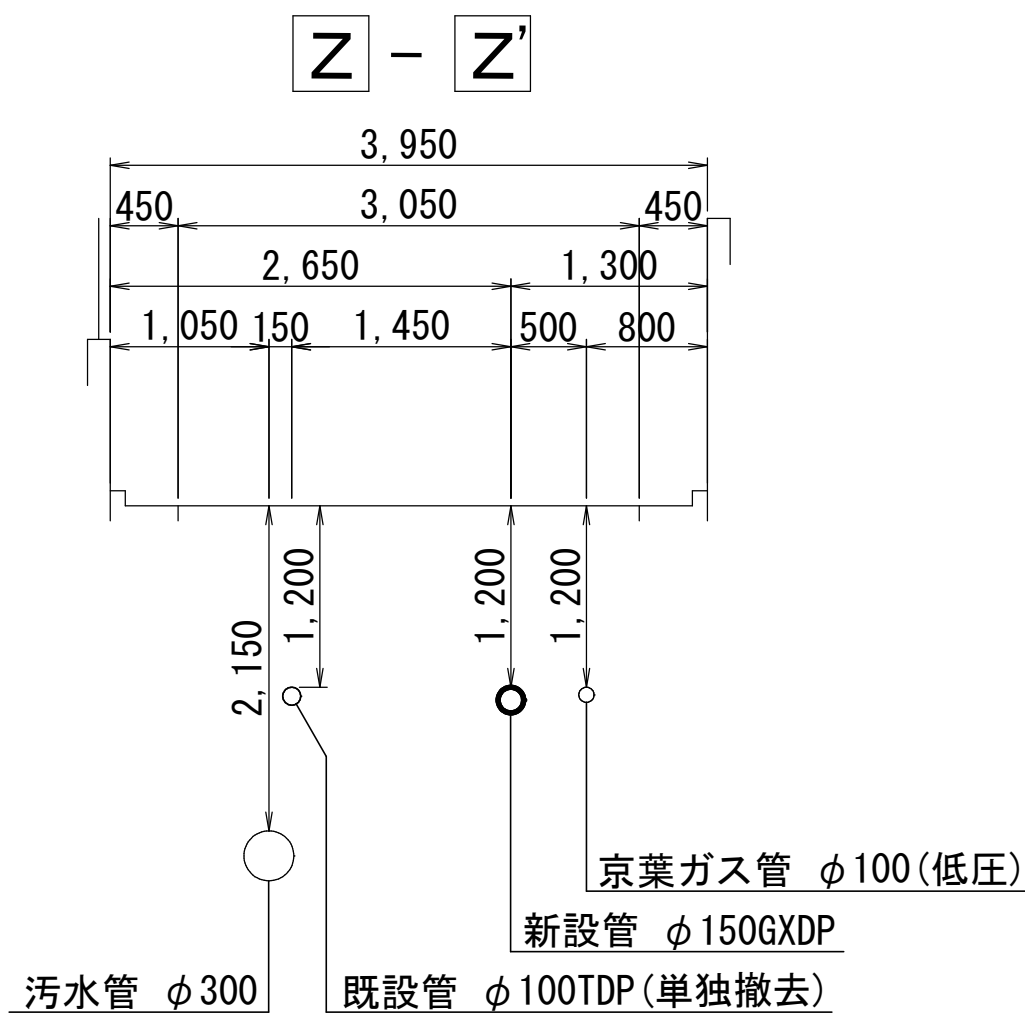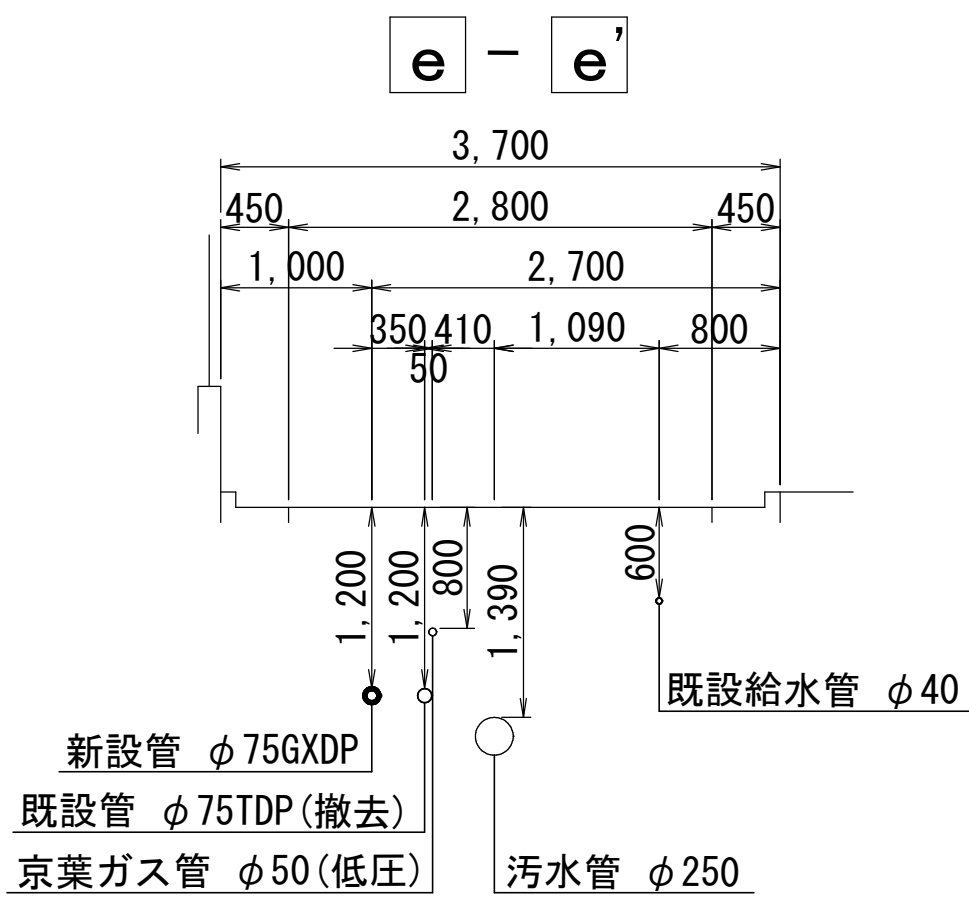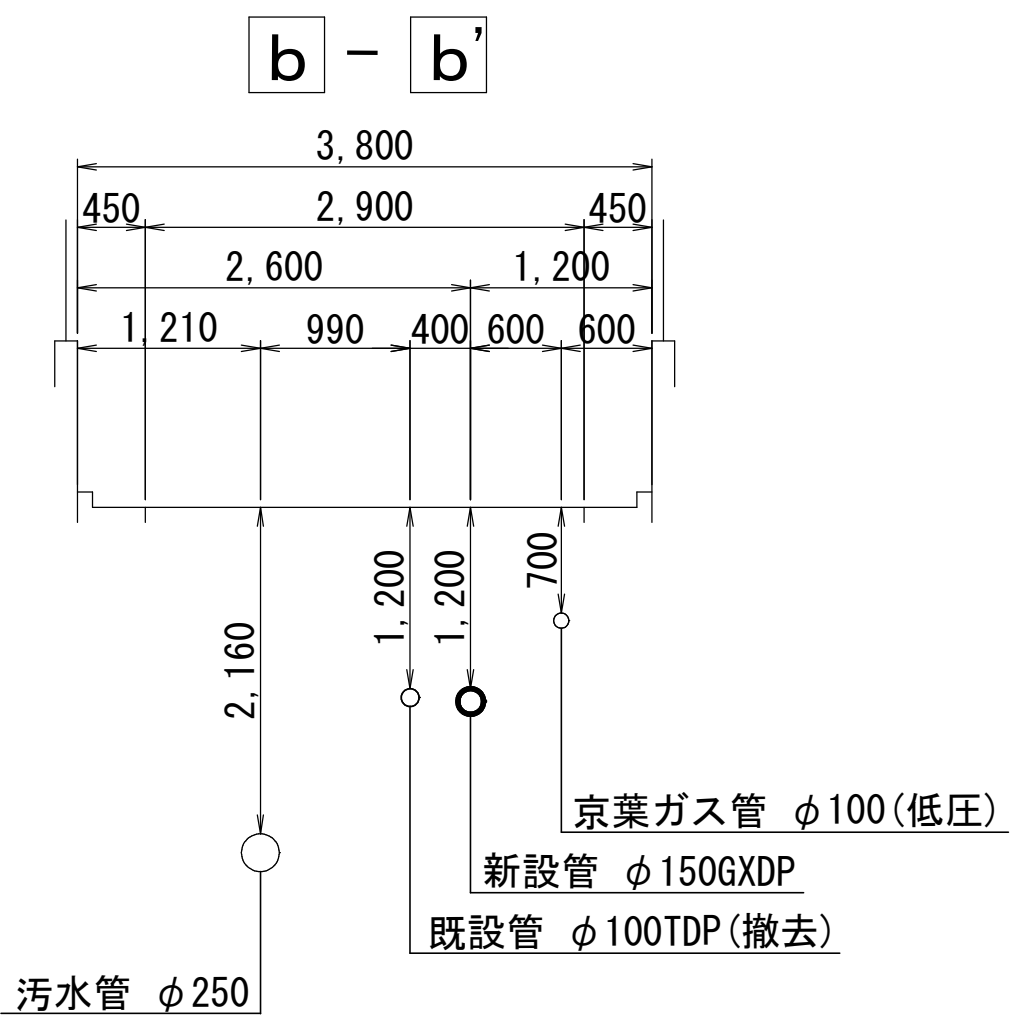
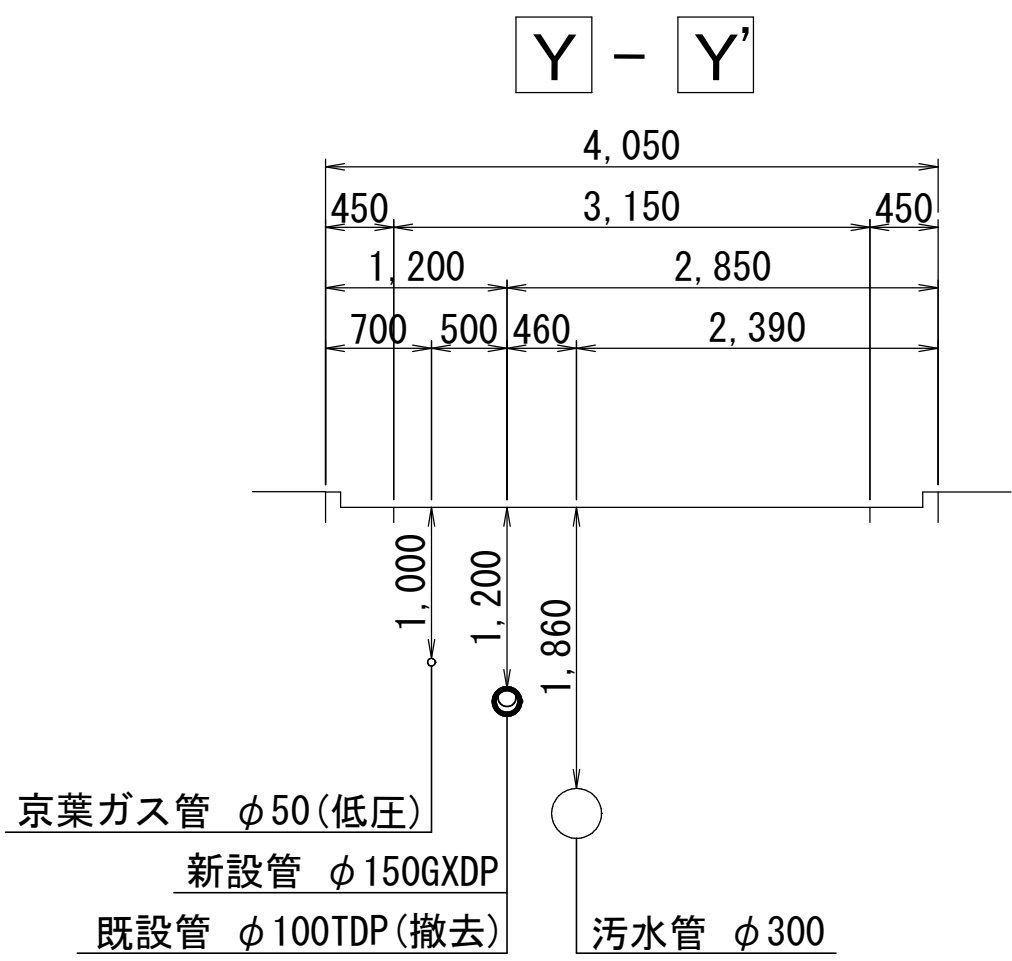


浅層埋設

工 事 名 称	船橋市前原東5丁目4 2 番地先 配水管整備工事				
図 名 称	横断面図 (4/4)				
図 面 数	29 葉 中 11		縮 尺	1:50	
完 成 日	令 和	年	月	日	工事番号 水船8-9第13号
区 画 記 号	G-9		千葉県企業局		
整理番号			施 工 業 者		
所 長	次 長	課 長	設 計	製 図	
所 長	次 長	課 長	監 督	製 図	



路面復旧図 S=1:20

A 復旧
市道車道（一般道）

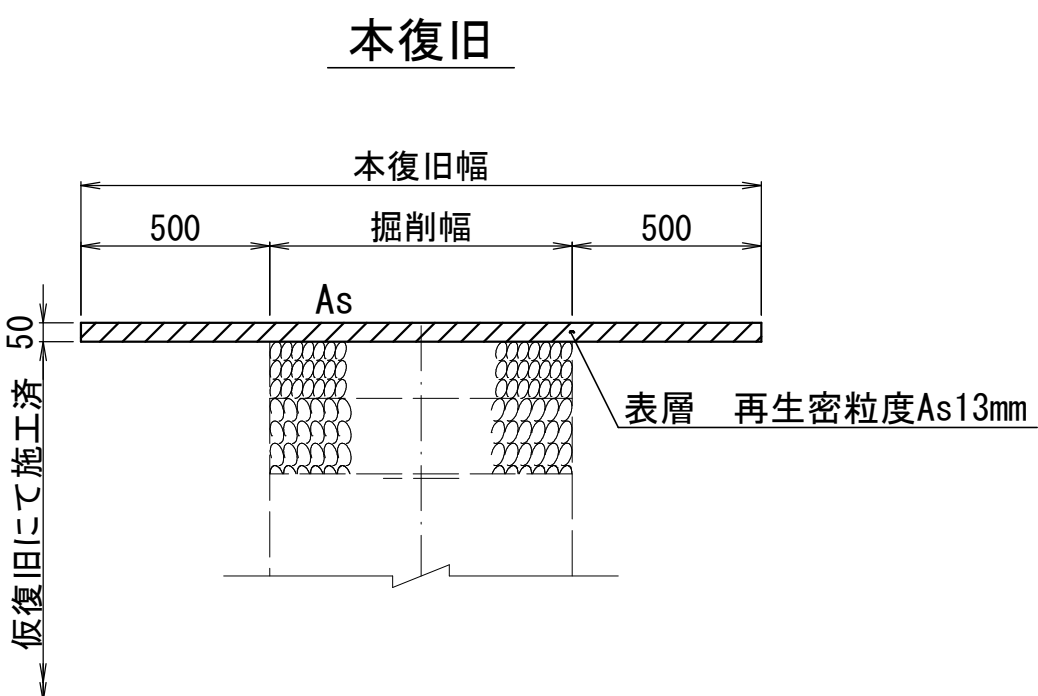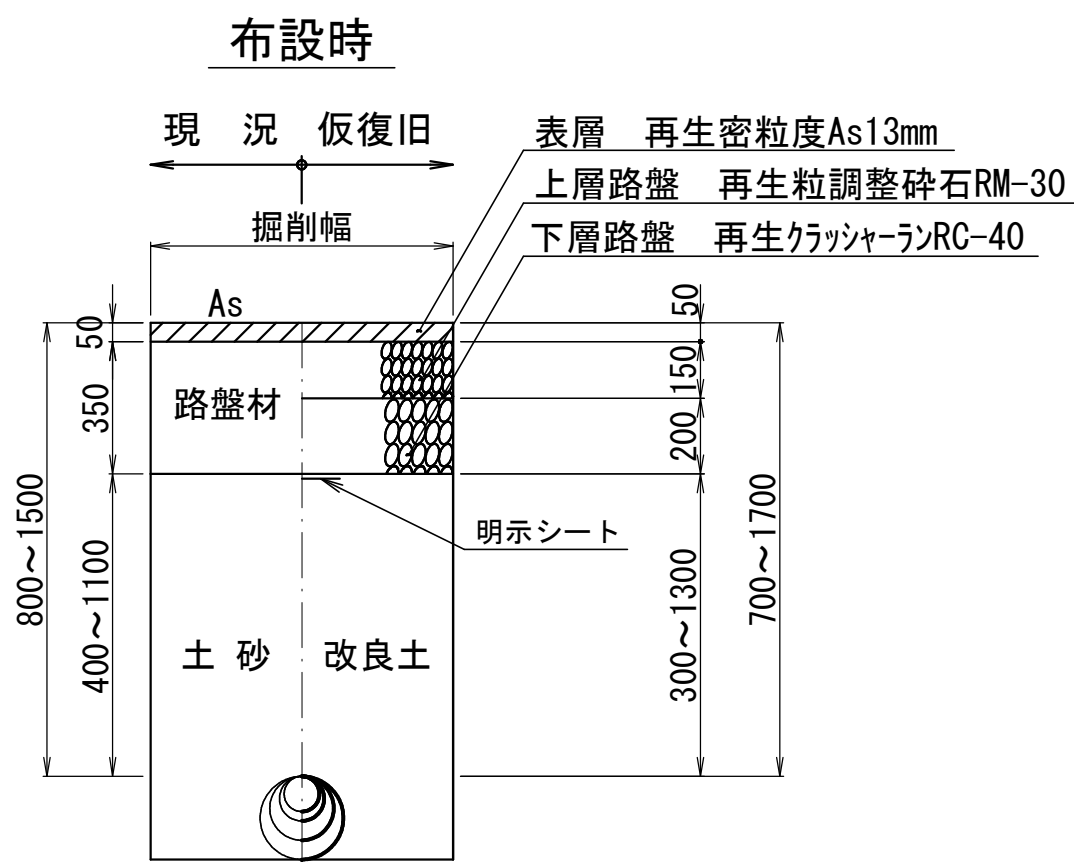


既設管 φ50mm VSP（撤去）	新設管 φ75mm GXDP
既設管 φ75mm TDP（撤去）	新設管 φ100mm GXDP
既設管 φ100mm TDP（撤去）	新設管 φ150mm GXDP
既設管 φ150mm TDP（撤去）	新設管 φ200mm GXDP
既設管 φ75mm TDP（単独撤去）	新設管 φ75mm GXDP（給水管）
既設管 φ100mm TDP（単独撤去）	
既設管 φ150mm TDP（単独撤去）	
既設管 φ75mm TDP（給水管）（撤去）	

B 復旧
私道車道

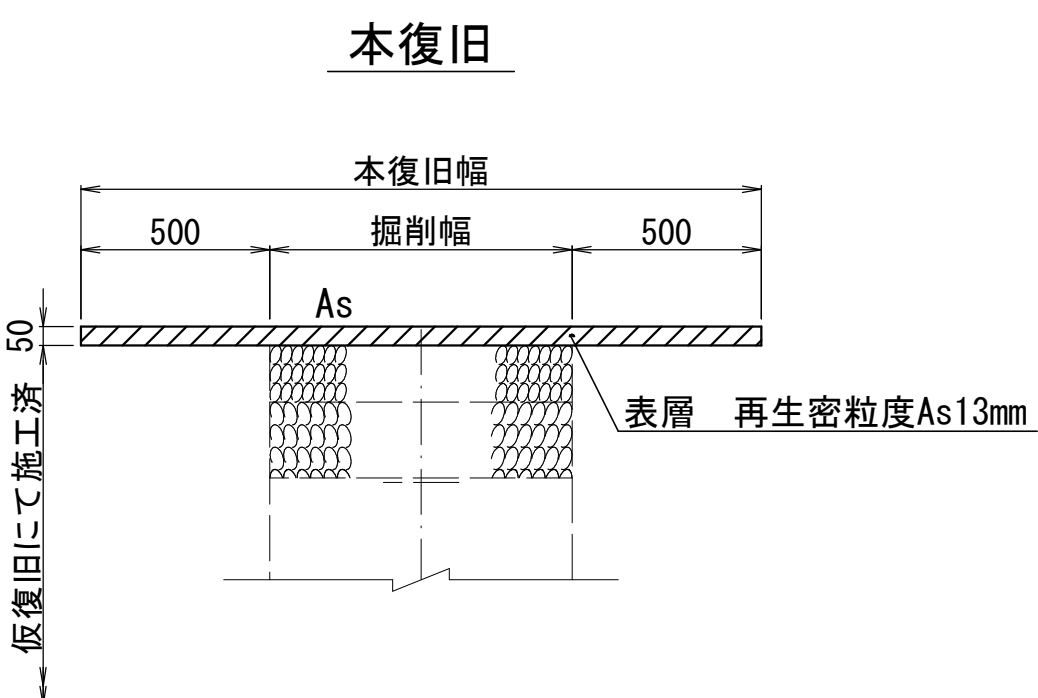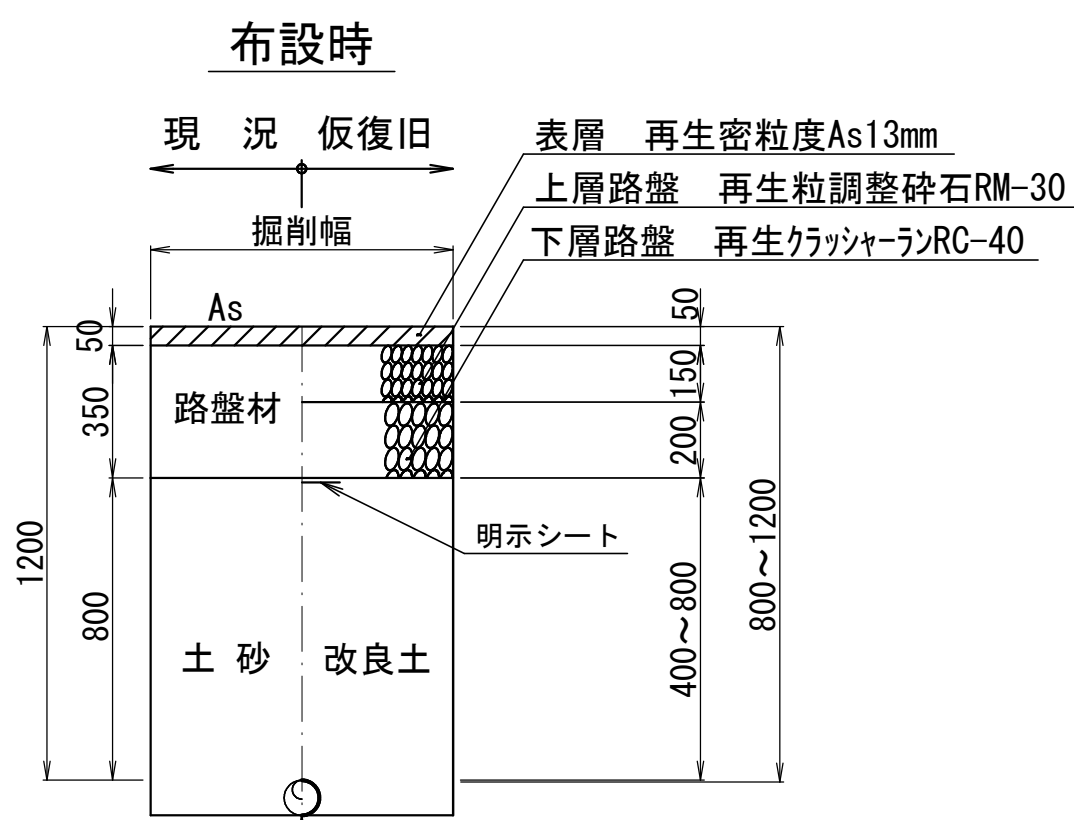


既設管 φ50mm H1VP（撤去）	新設管 φ75mm GXDP
既設管 φ50mm VSP（撤去）	
既設管 φ75mm TDP（撤去）	

C 復旧
市道歩道（透水性舗装一般部）

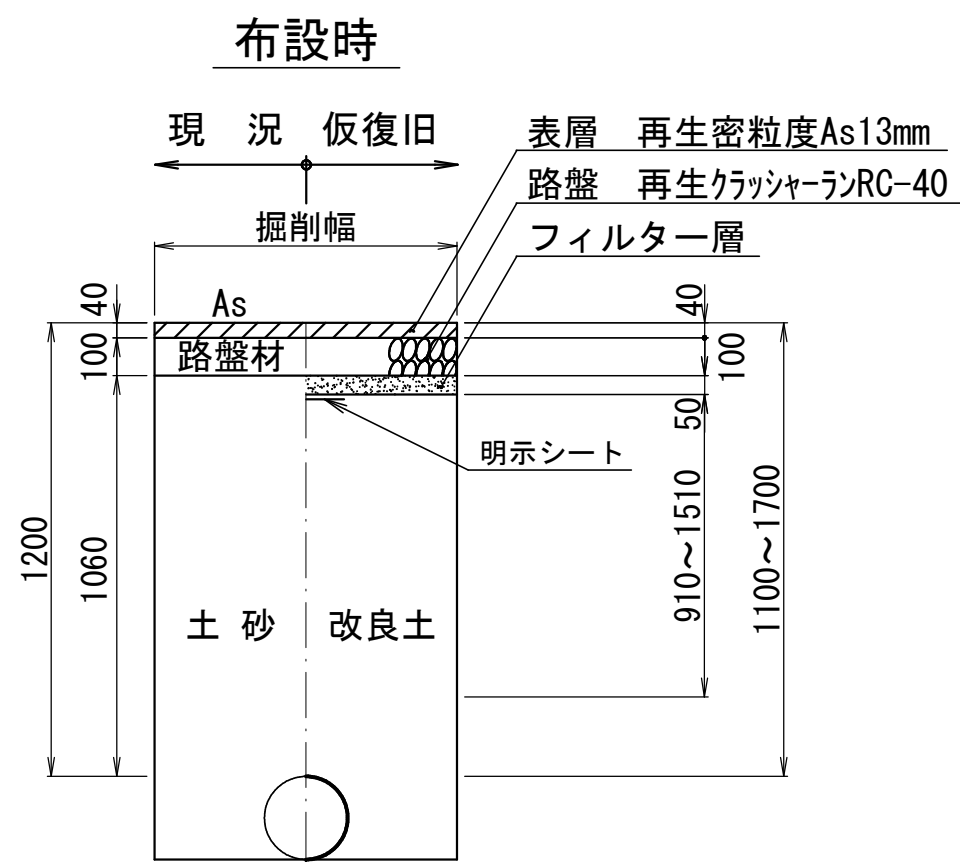

既設管 φ200mm TDP（撤去）	新設管 φ200mm GXDP
--------------------	-----------------

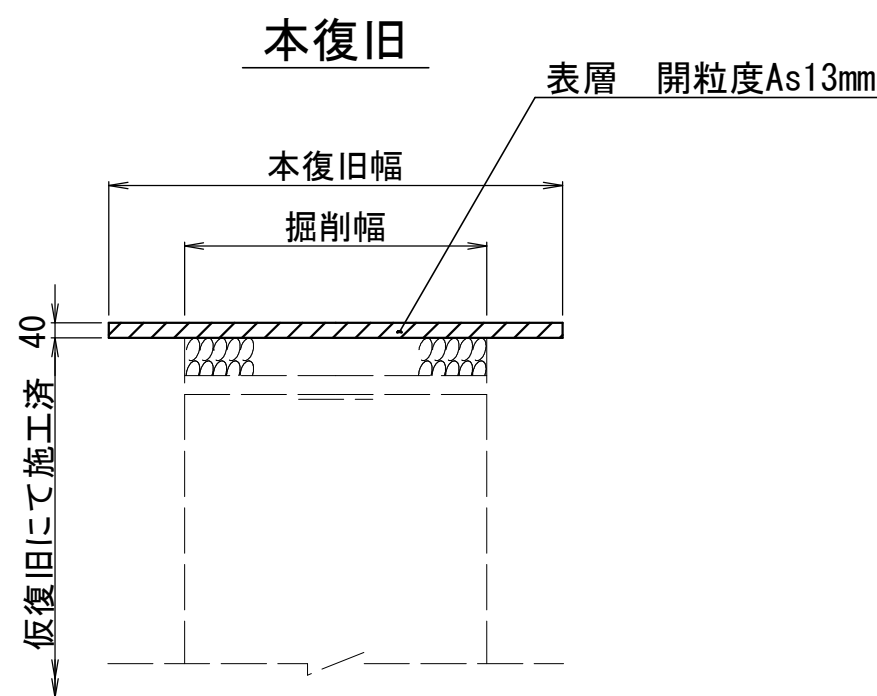


浅層埋設


工 事 名 称	船橋市前原東5丁目4-2番地先 配水管整備工事				
図 面 名 称	路面復旧図				
図 面 枚 数	29 葉 中 12		縮 尺	1:20	
完 成 日	令和 年 月 日	工事番号		水船8-9第13号	
区 画 記 号	G-9		千葉県企業局		
整理番号			施 工 業 者		
所 長	次 長	課 長	設 計	製 図	
所 長	次 長	課 長	監 督	製 図	

配管参考図 (1/8) S=Free


KEY-PLAN

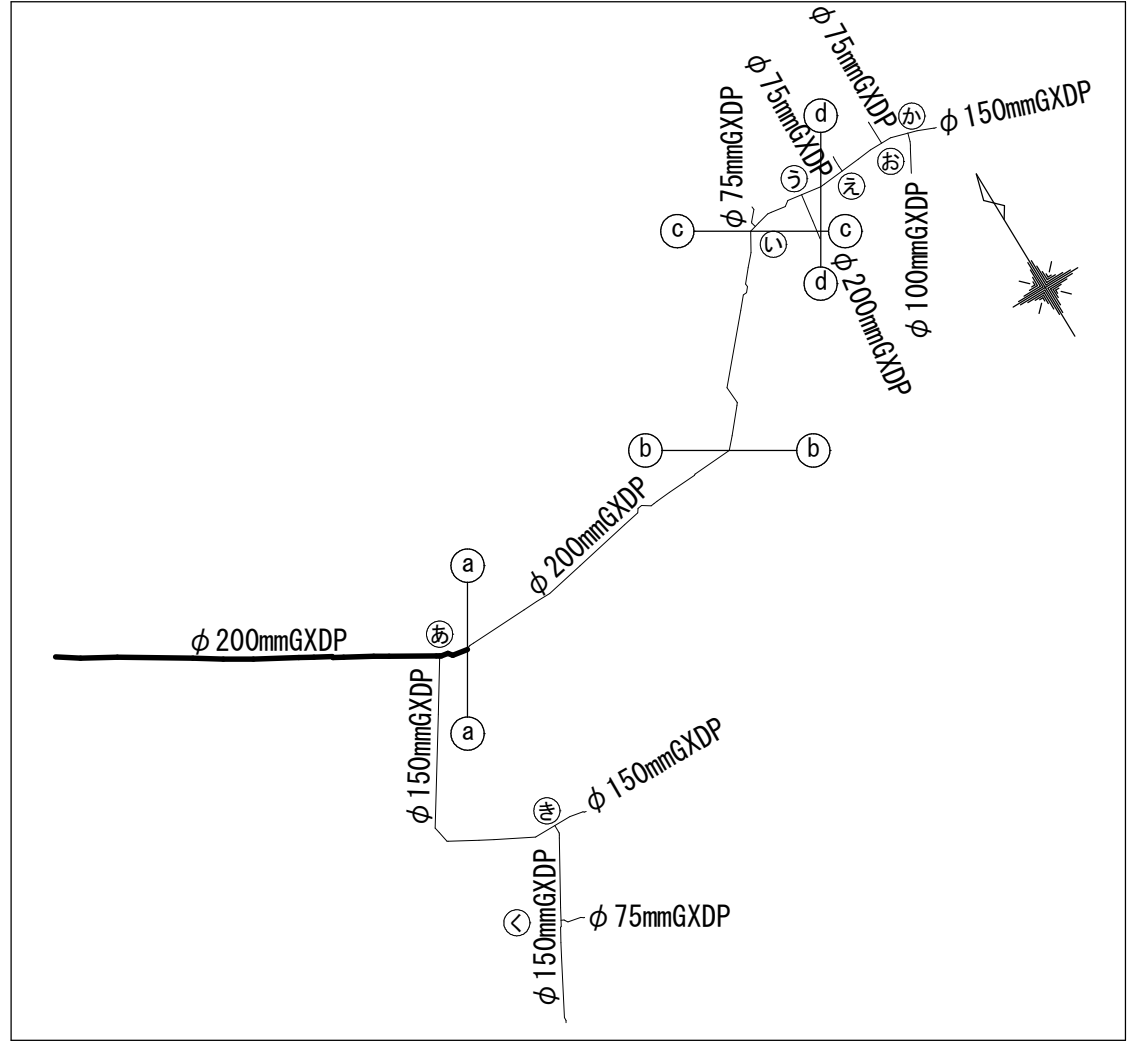


中間軸 参考図 S=1 : 10

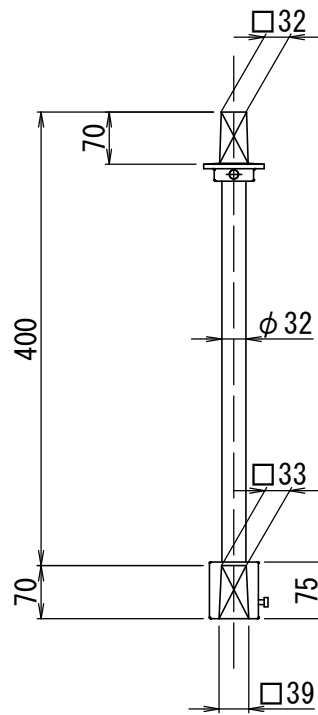


材質は、SUS304とすること。

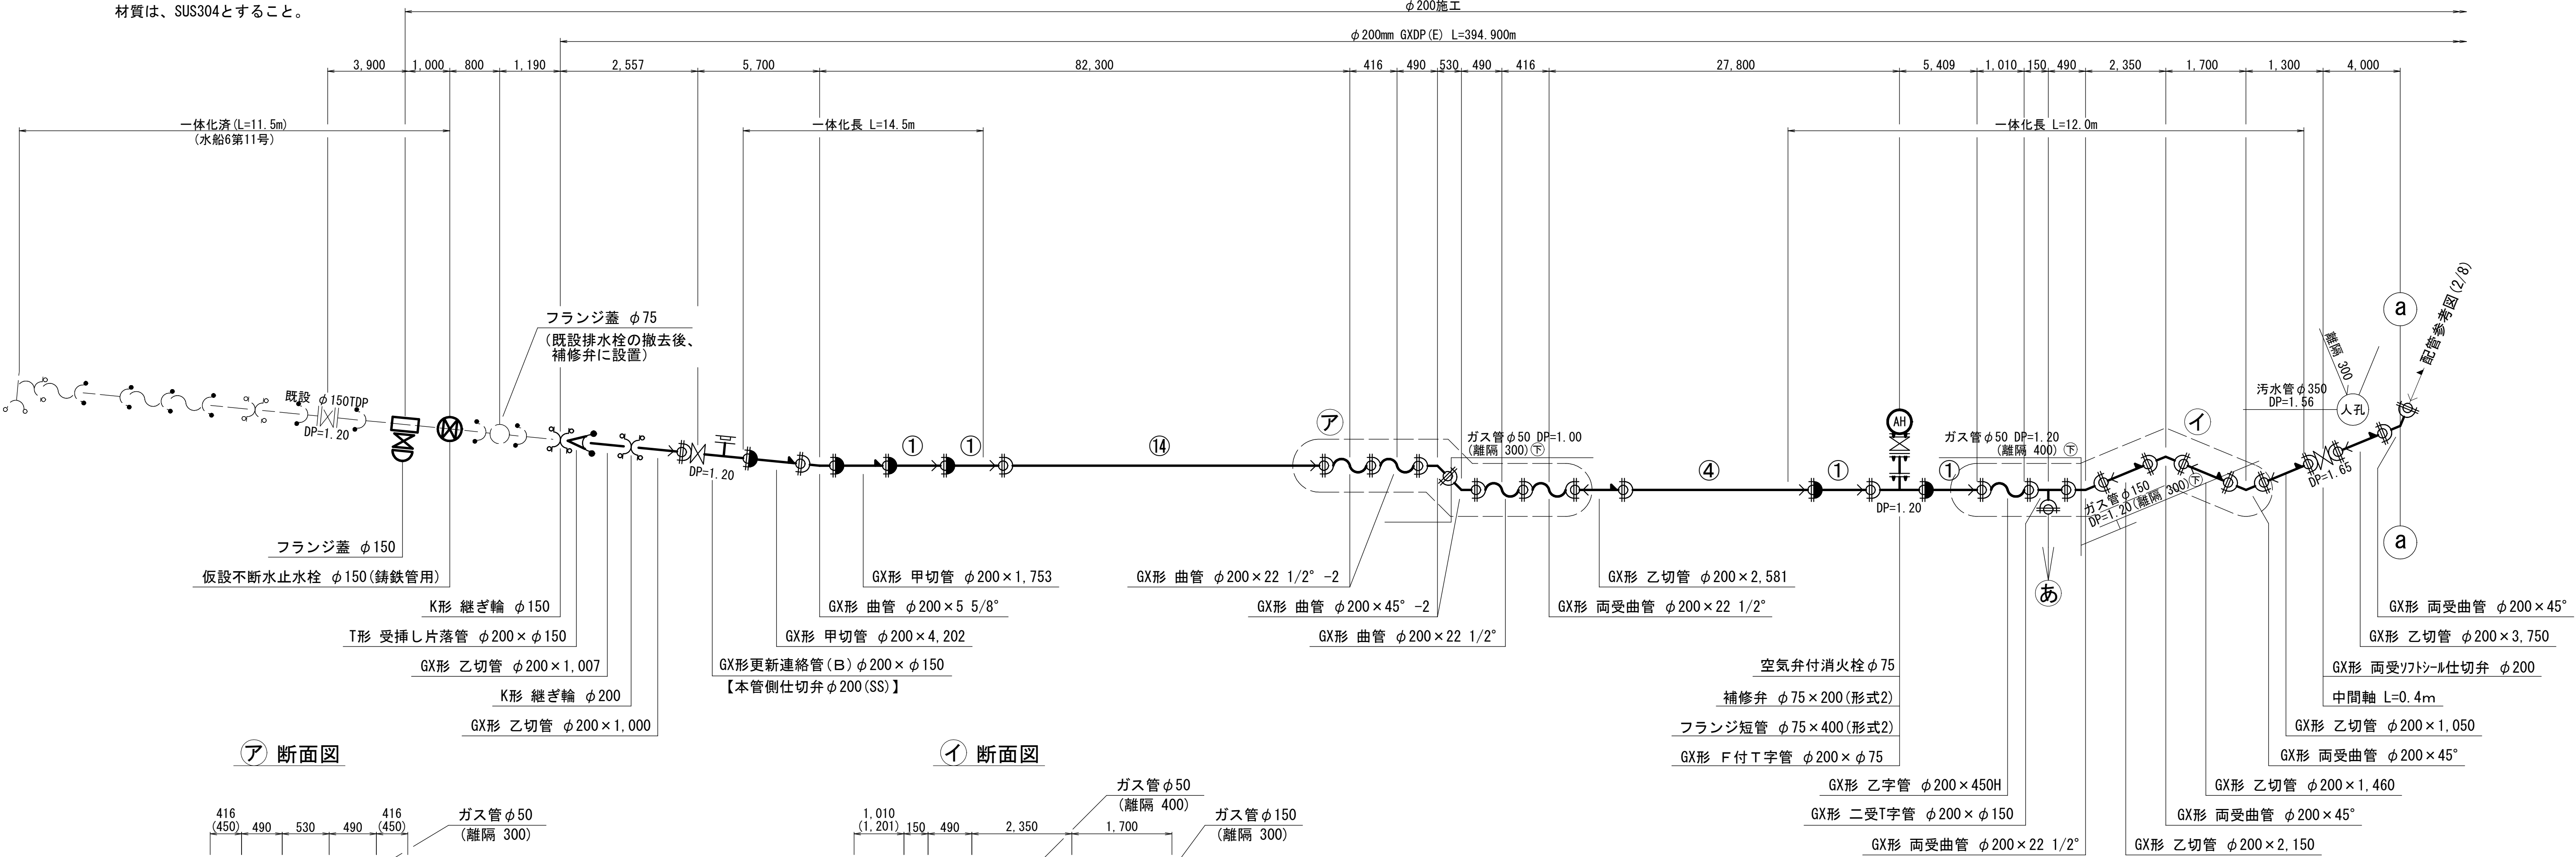

ア 断面図

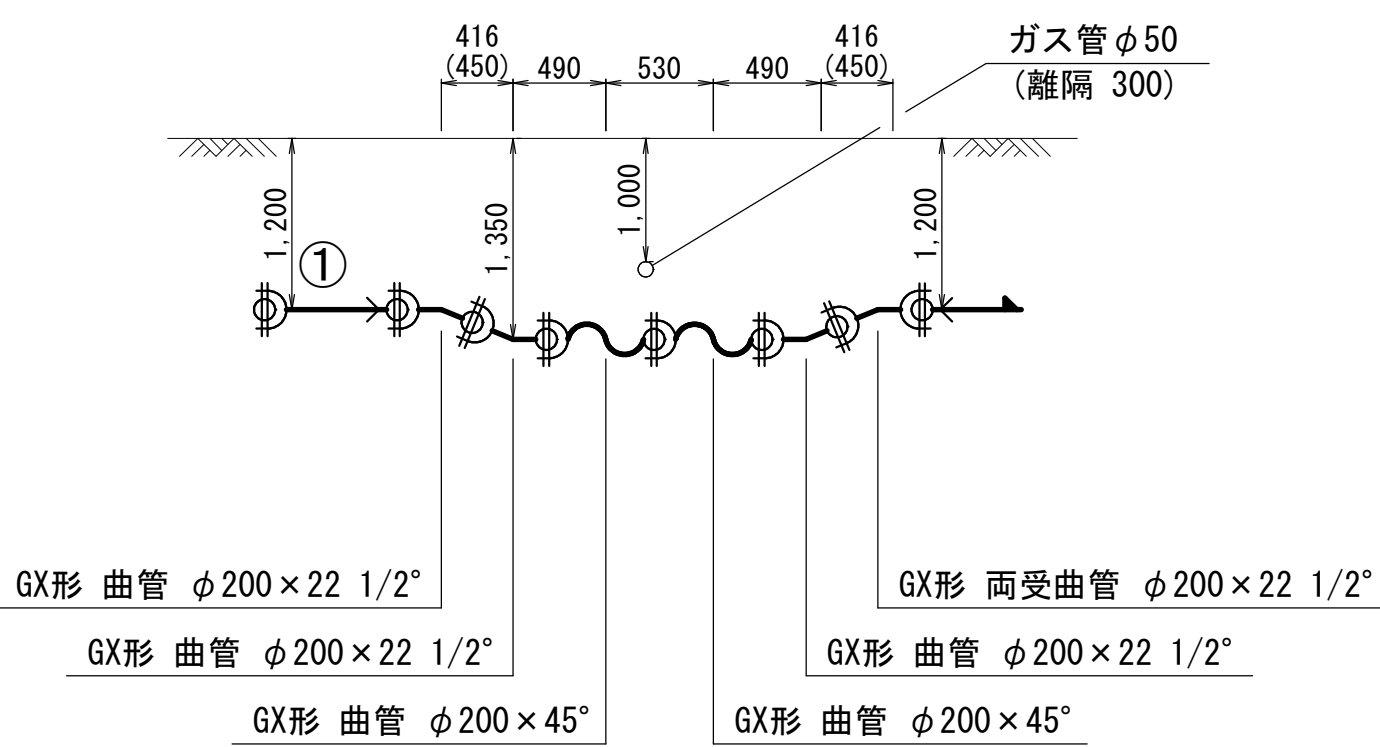

イ 断面図

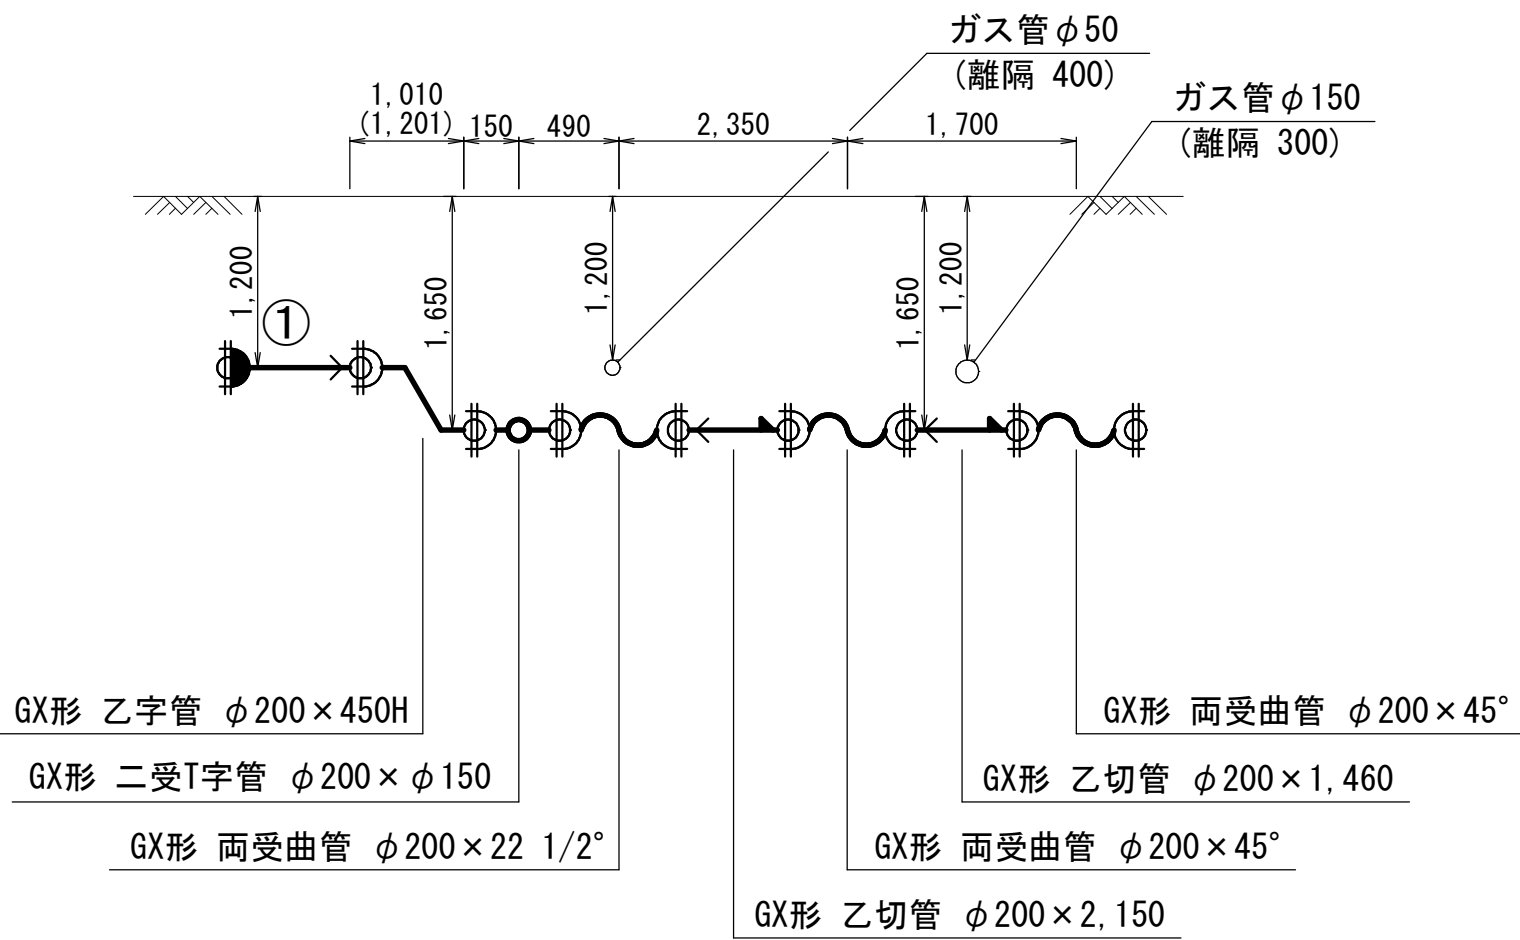

凡 例

	G X 形 継 手
	G X 形 継 手 (ライナ使用)
	G X 挿口リング加工 (タッピング)
	G X 製品製作時挿口加工済み
	K 形 継 手 (特殊押輪)
最小切管寸法 (挿し口リング加工時)	
G X 形 : 甲切管 φ 200 : 740mm	
乙切管 φ 200 : 770mm	
ライナ使用による伸び代	
G X 形 φ 200 : 39mm	

栓・仕切弁部 (単位:m)	
一体化長さ	GX形 φ 150
栓・仕切弁 (DP=1.20m)	11.5
一体化長さ	GX形 φ 200
栓・仕切弁 (DP=1.20m)	14.5
栓・仕切弁 (DP=1.65m)	12.0

水平曲管部 (単位:m)	
一体化長さ	GX形 φ 200
曲管 22.5° 以下	1.0
曲管 22.5° を超え45° 以下	1.0

浅層埋設

工 事 名 称	船橋市前原東5丁目4-2番地先 配水管整備工事				
図 面 名 称	配管参考図 (1/8)				
図 面 枚 数	29 葉 中 13		縮 尺	Free	
完 成 日 区	令 和	年	月	日	工事番号
区 画 記 号	G-9		千葉県企業局		
整理番号	施 工 業 者				
所 長		次 長	課 長	設 計	製 図
所 長		次 長	課 長	監 督	製 図




配管参考図 (2/8) S=Free

KEY-PLAN

凡 例	
	G X 形 継 手
	G X 形 継 手 (ライナ使用)
	G X 挿口リング加工 (タッピンネジ)
	G X 製品製作時挿口加工済み
最小切管寸法 (挿し口リング加工時)	
G X 形 : 甲切管	φ 200 ; 740mm
乙切管	φ 200 ; 770mm
ライナ使用による伸び代	
G X 形	φ 200 ; 39mm


栓・仕切弁部	(単位:m)
一体化長さ	GX形 φ200
栓・仕切弁 (DP=1.65m)	12.0

水平曲管部 (単位:m)	
一体化長さ	GX形 φ200
曲管 22.5° 以下	1.0
曲管 22.5° を超え45° 以下	1.0

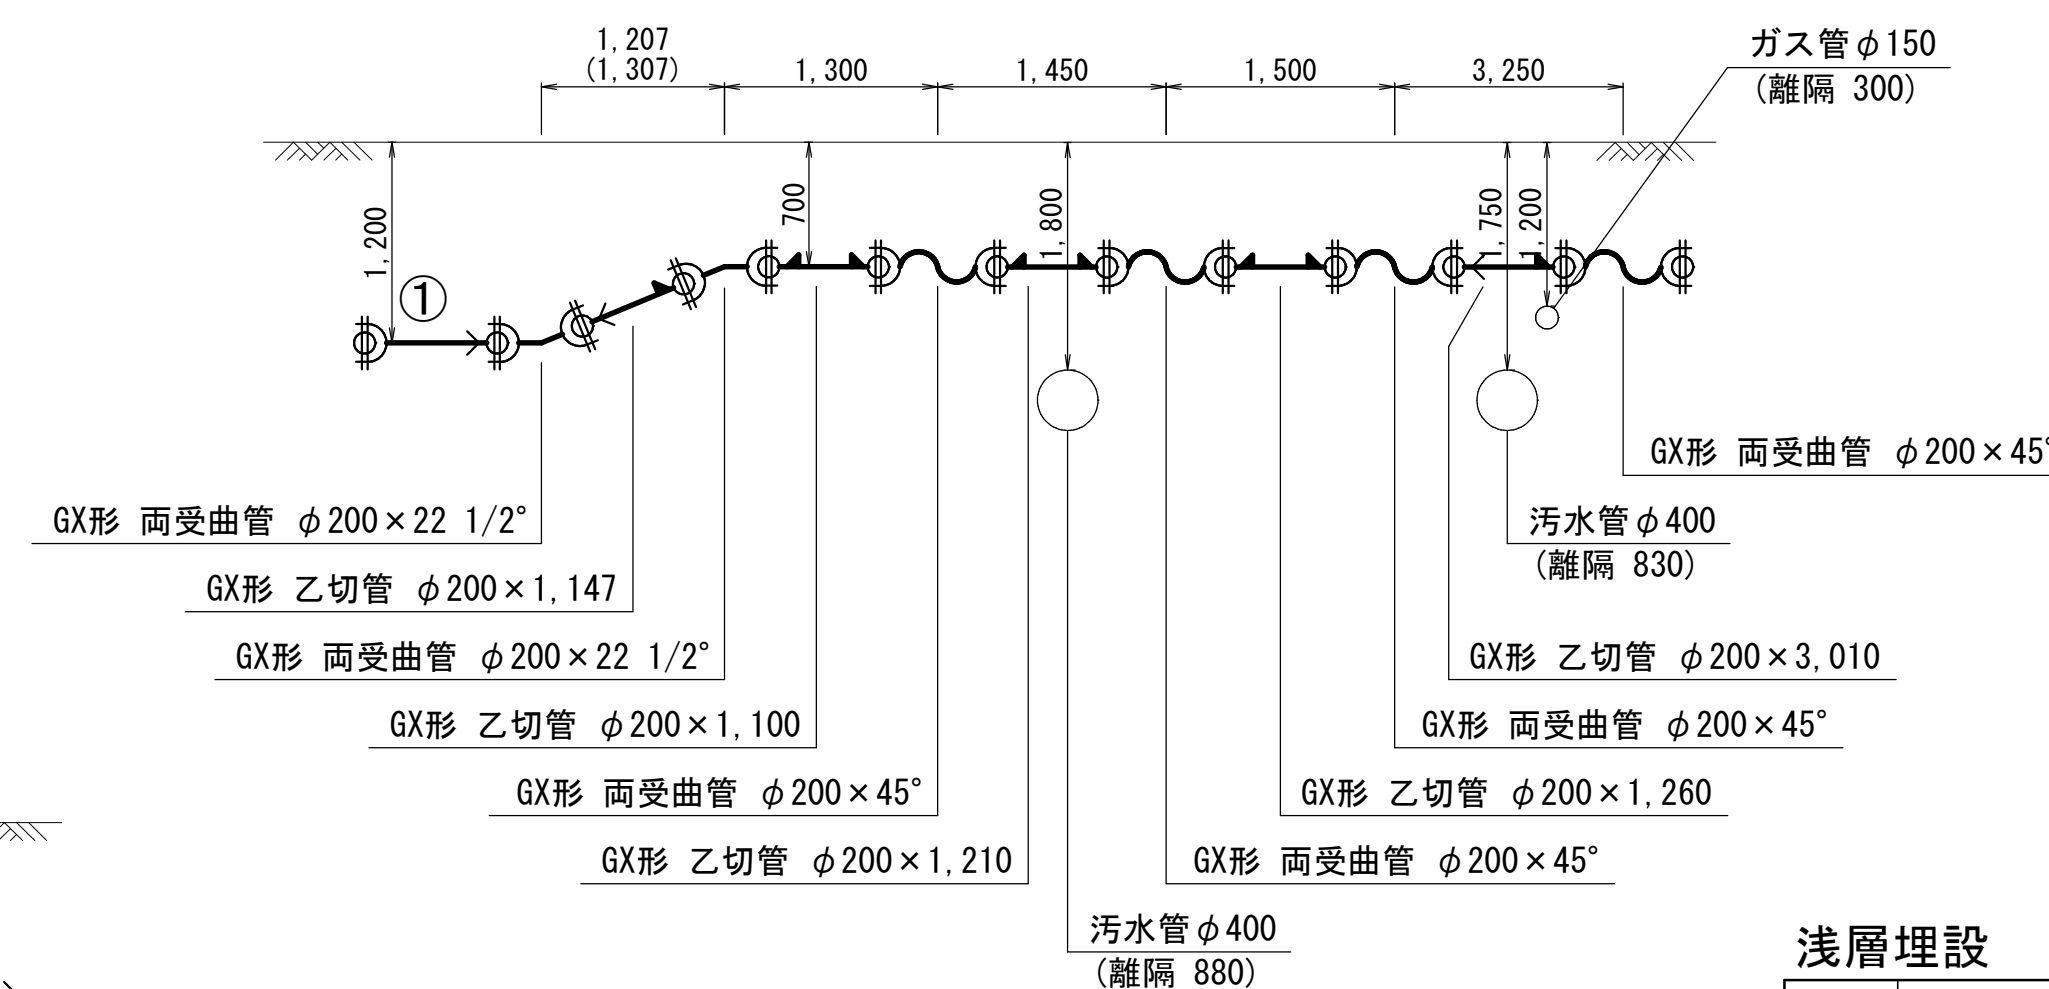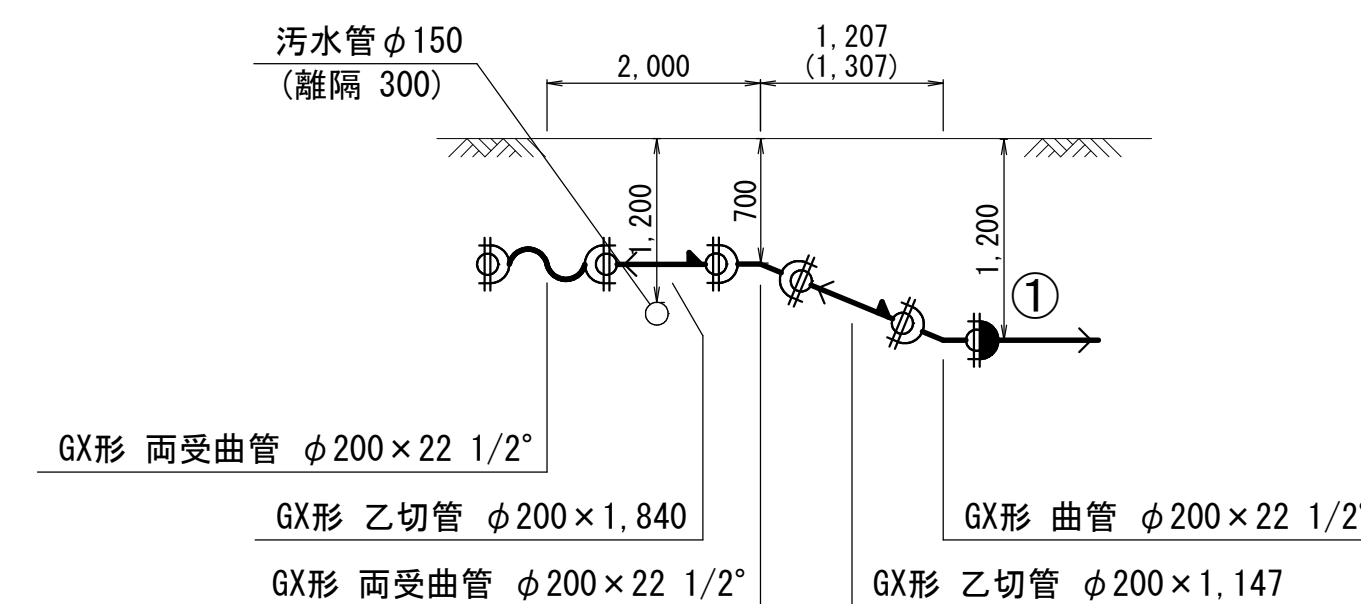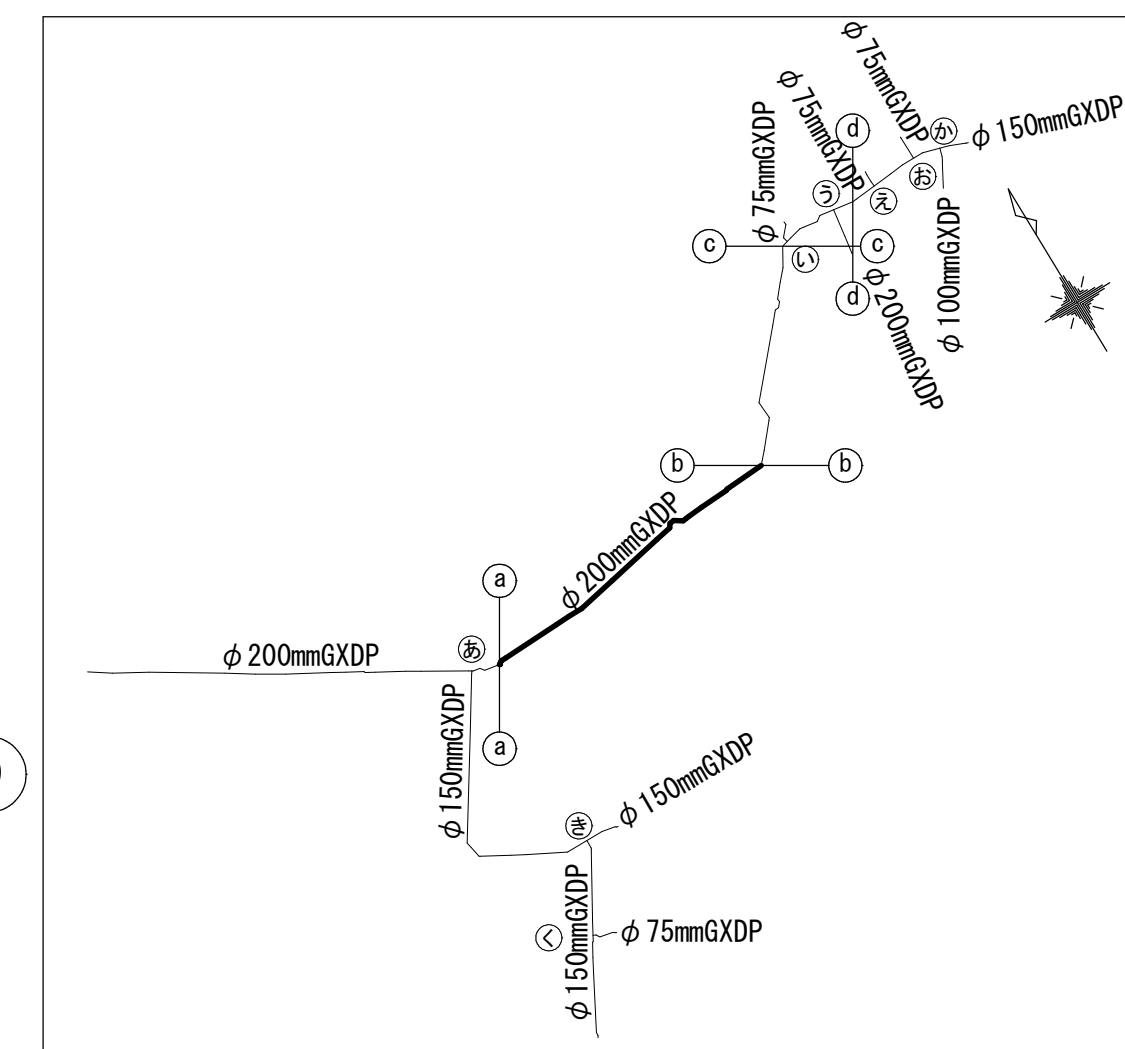




淺層埋設

工 名	船橋市前原東5丁目42番地先 配水管整備工事					
図 面 名	配管参考図(2/8)					
図 枚 数	29	葉中	14	縮 尺	Free	
完 成	令和	年	月	日	工事番号	水船8-9第13号
区 画 号	G-9		千葉県企業局			
整理番号			施工業者			
所 長	次 長	課 長	設 計	製 図		
所 長	次 長	課 長	監 督	製 図		

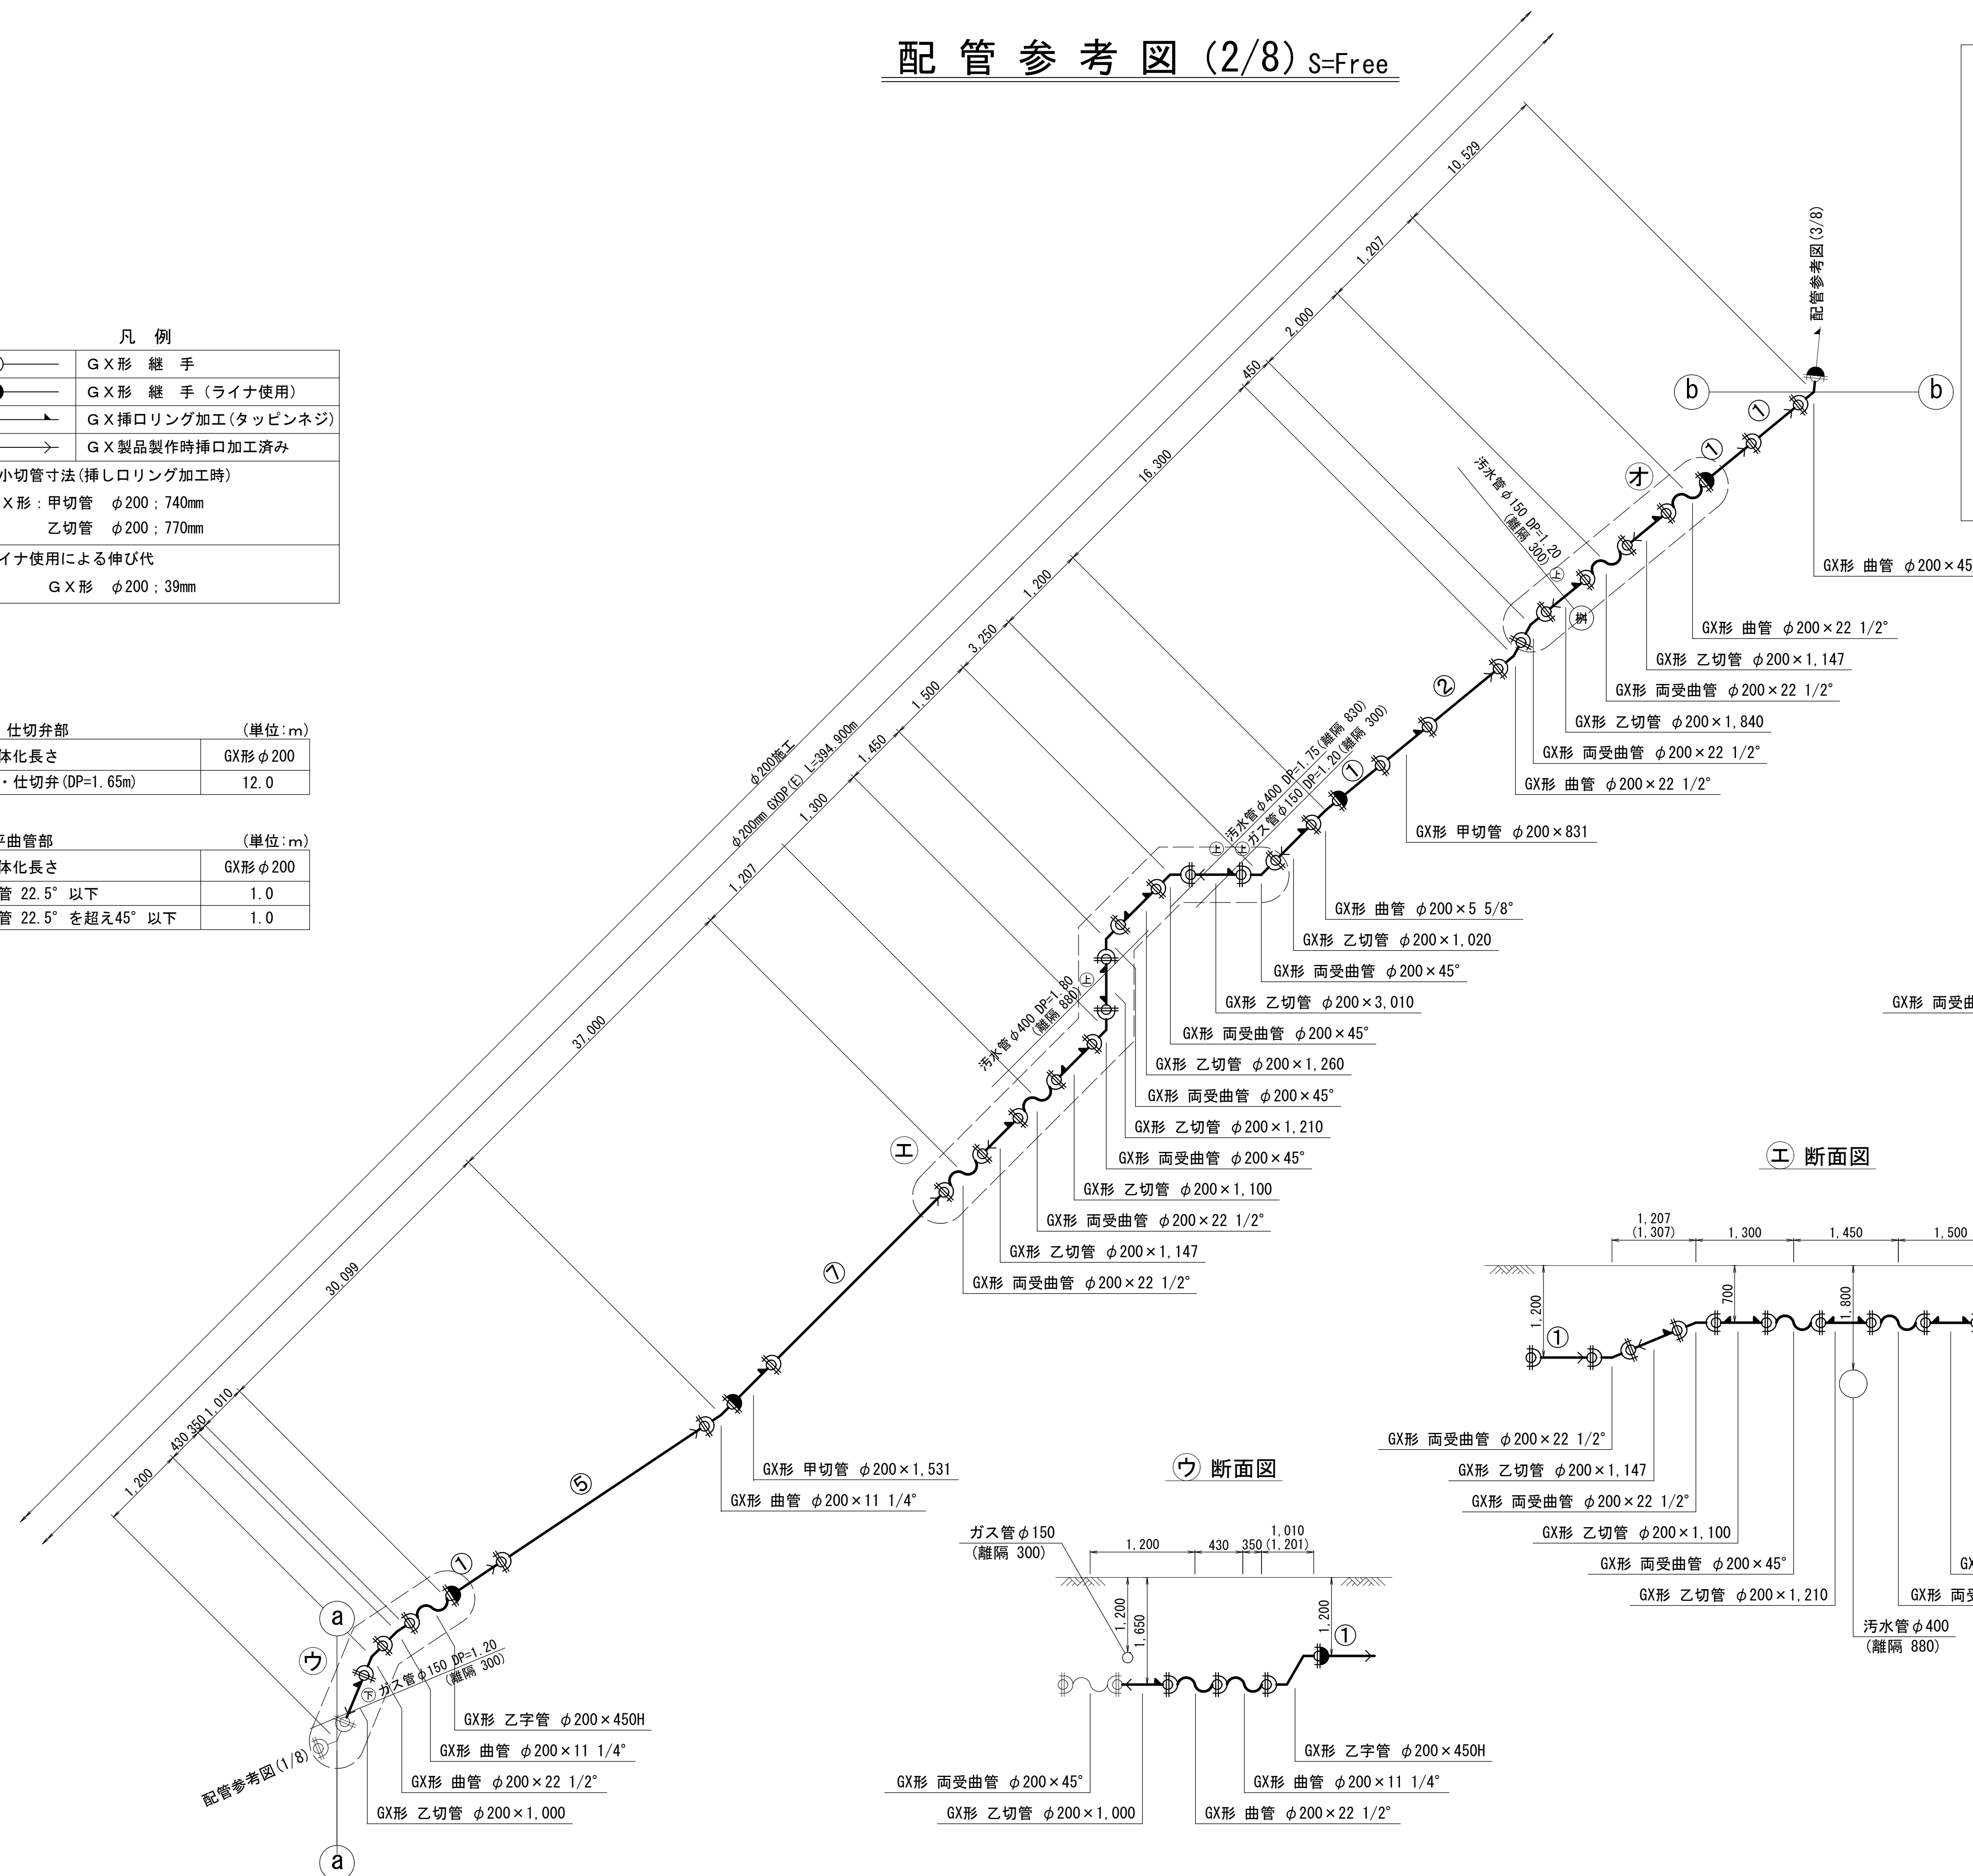



配管参考図 (3/8) S=Free

KEY-PLAN

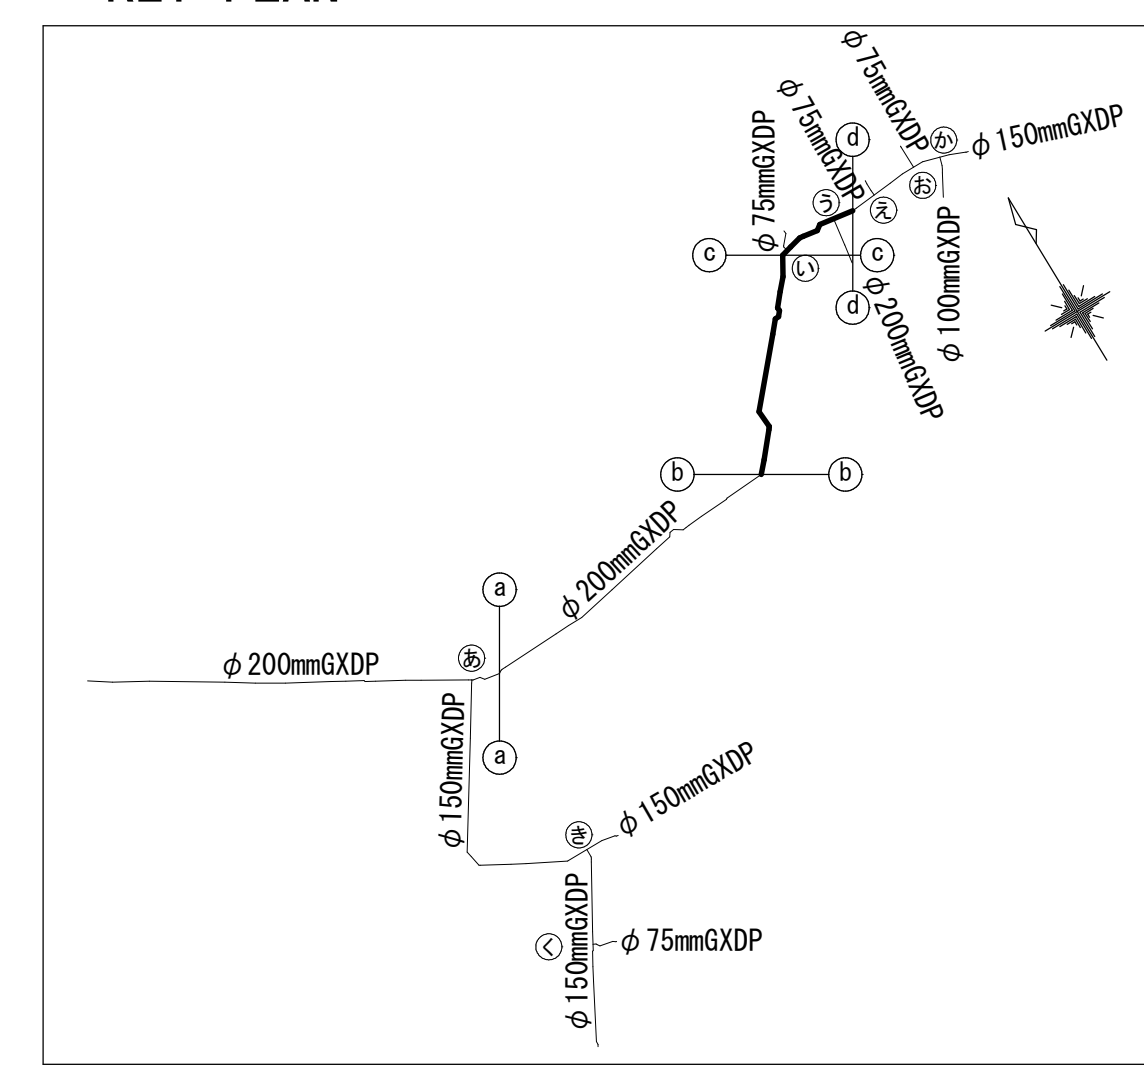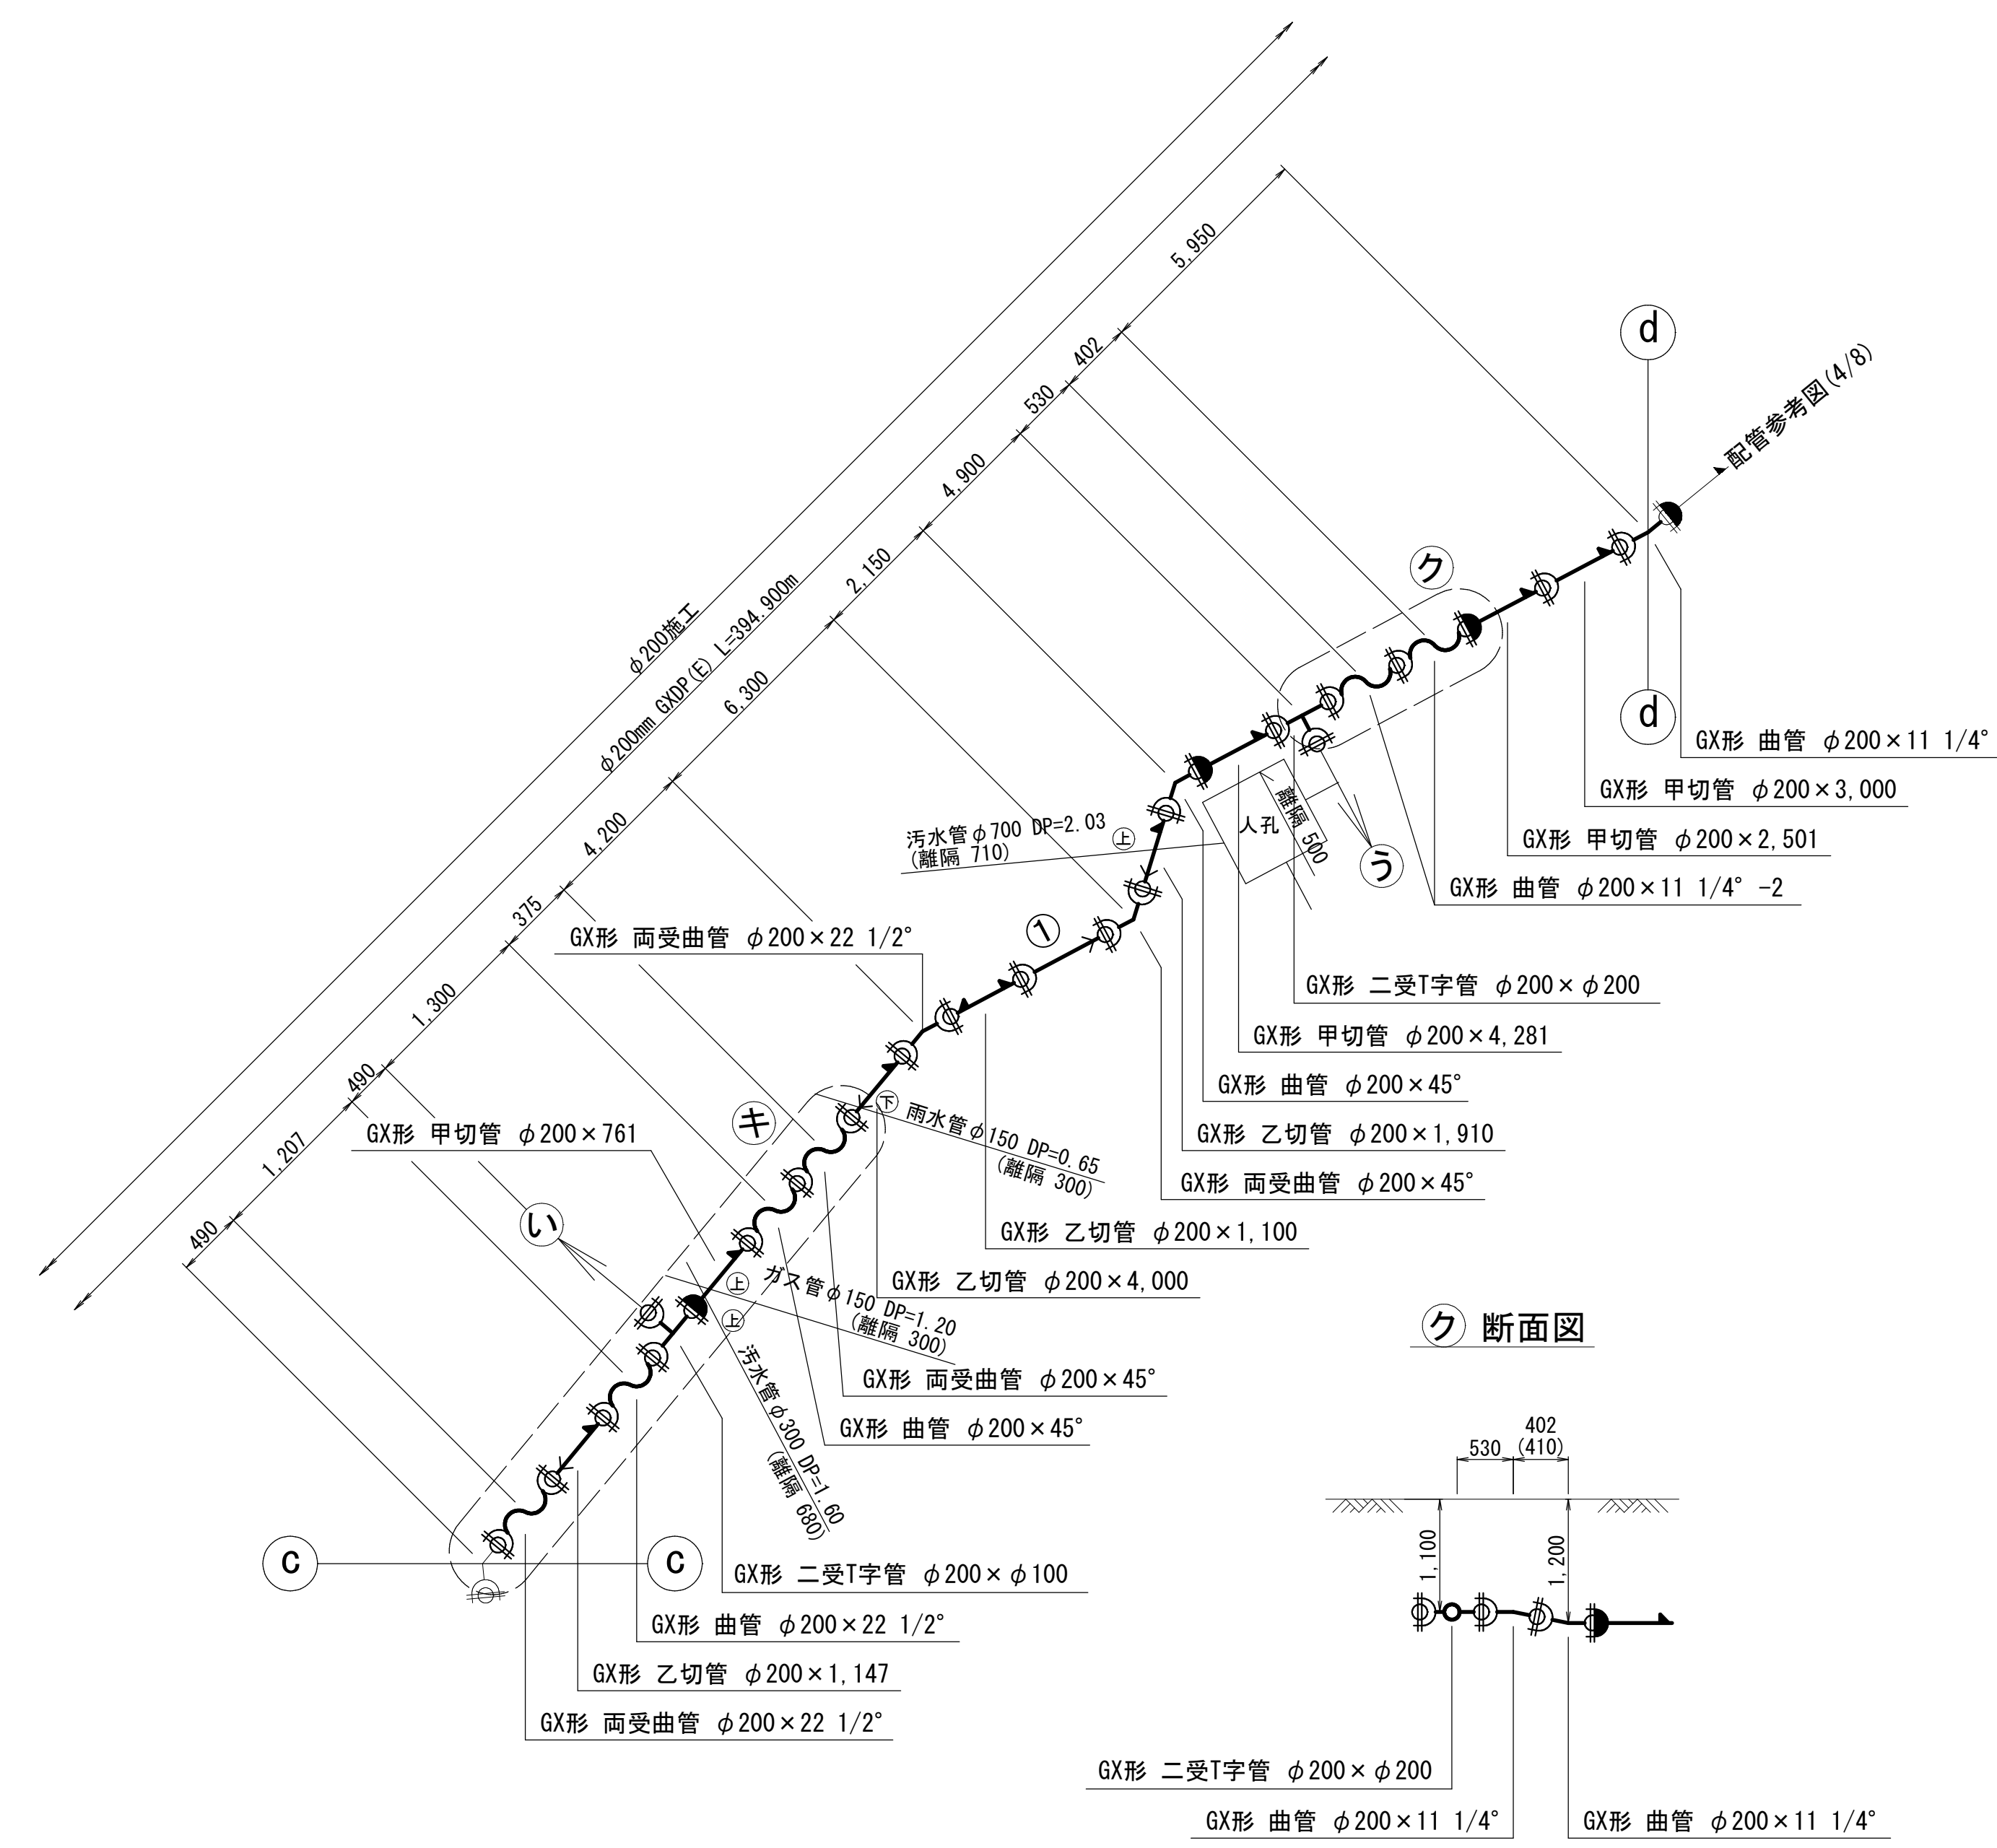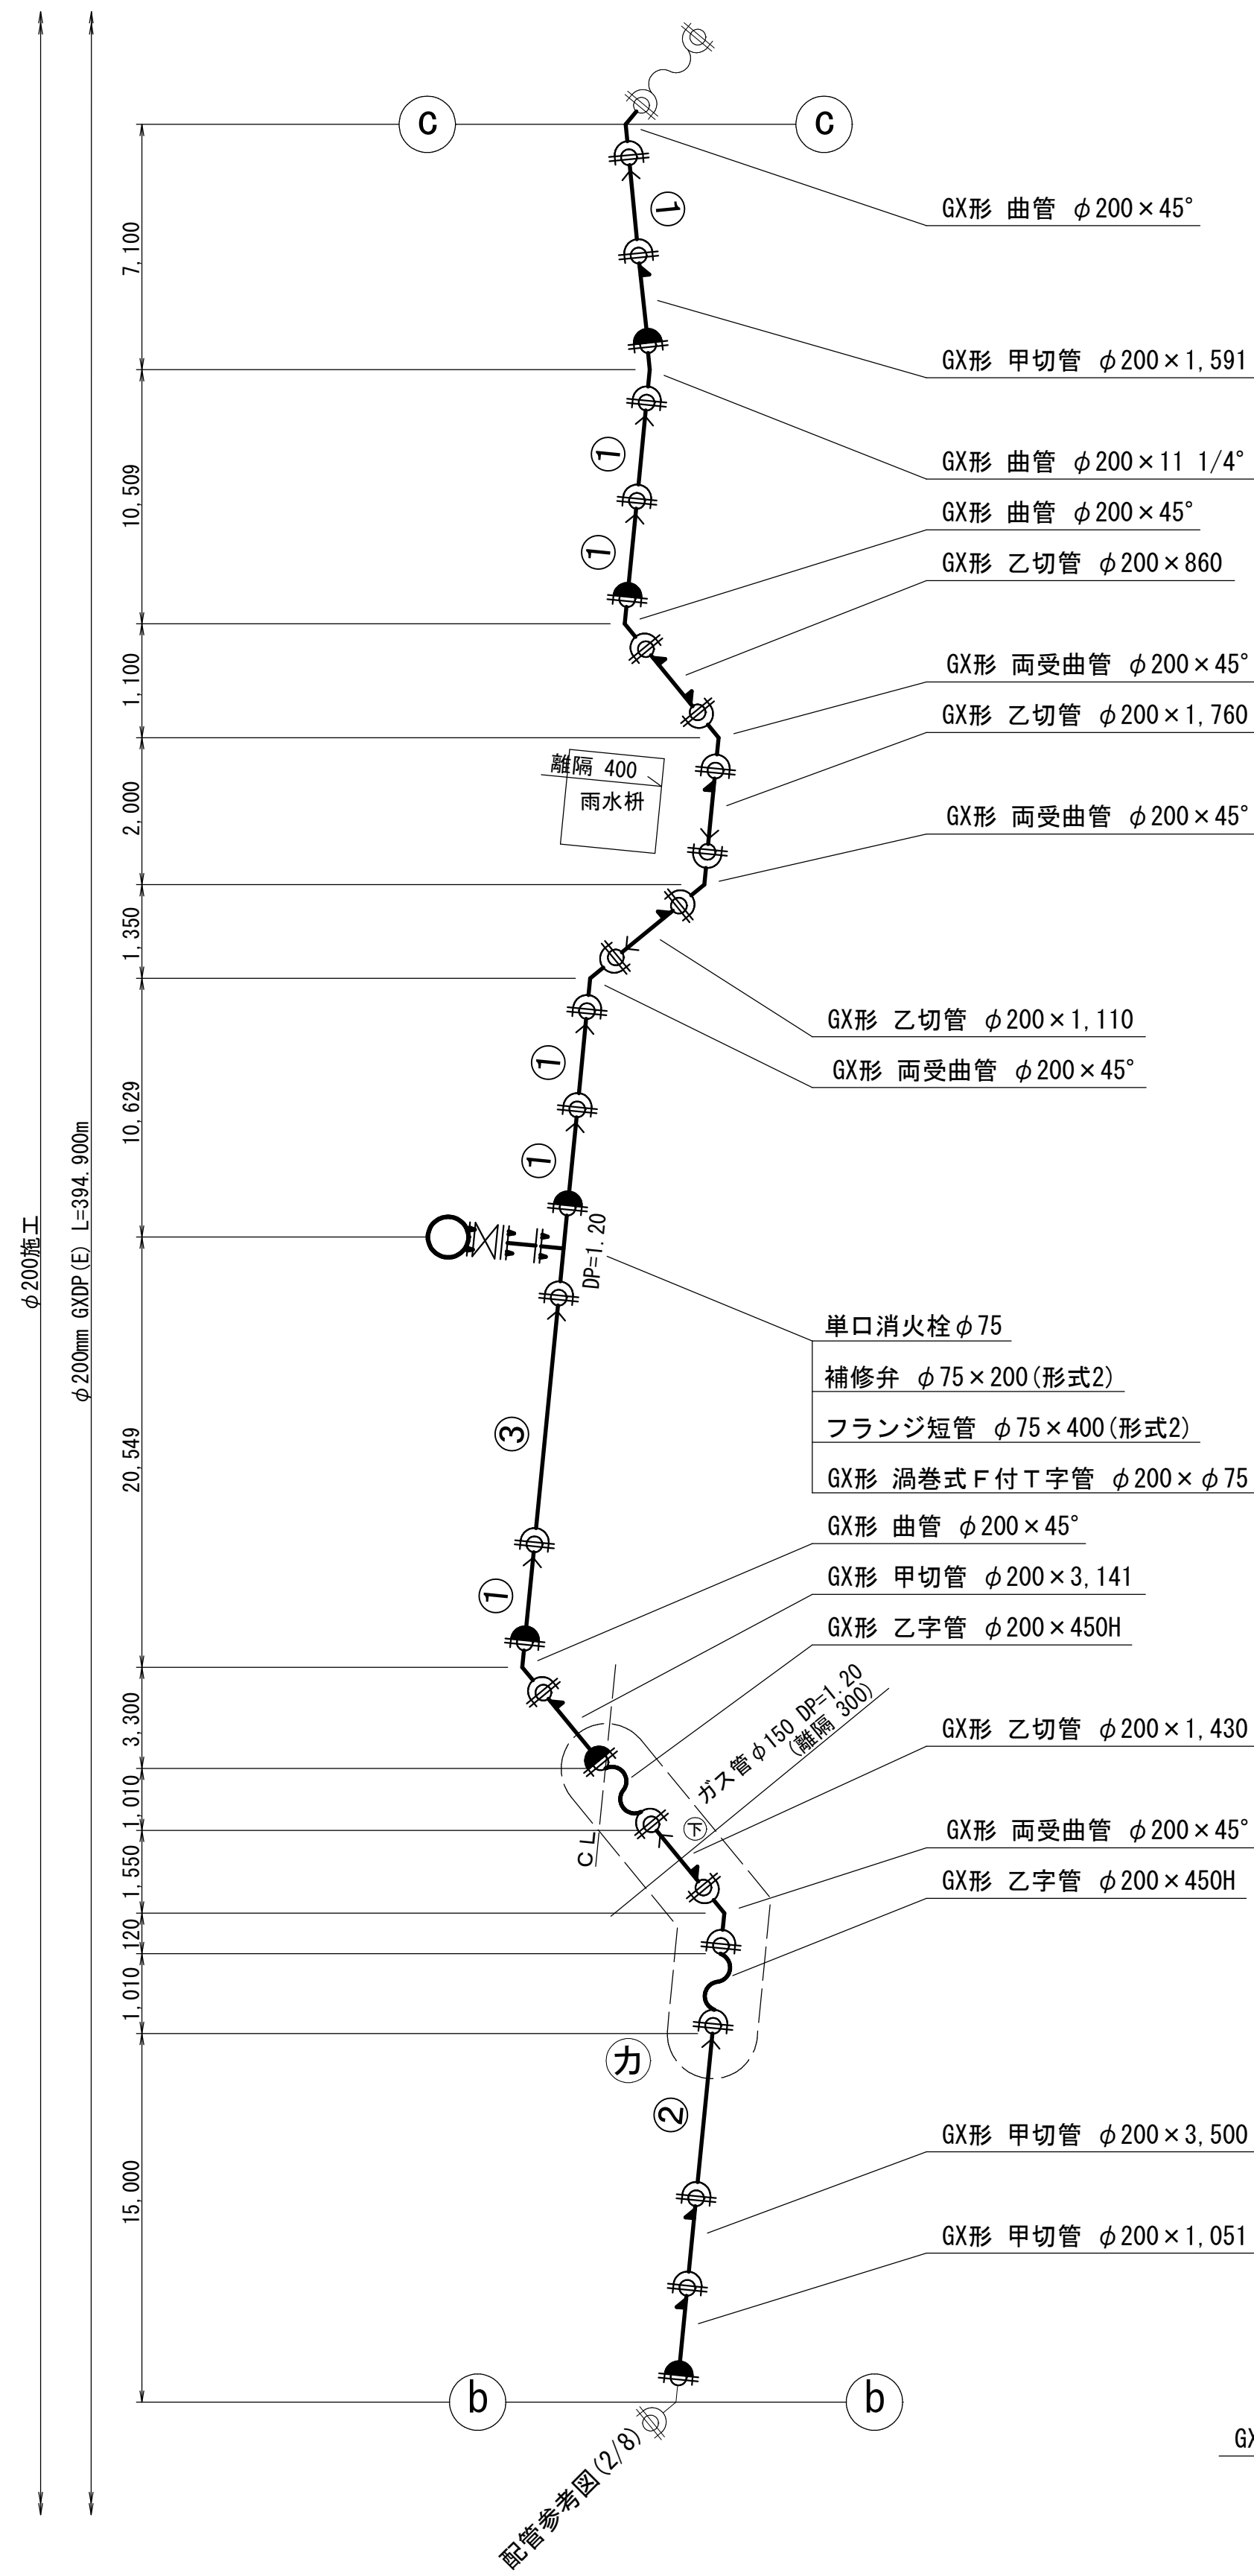

凡 例	
	G X 形 継 手
	G X 形 継 手 (ライン使用)
	G X 挿口リング加工 (タッピンネジ)
	G X 製品製作時挿口加工済み
最小切管寸法 (挿しロリング加工時)	
G X 形 : 甲切管 φ200 ; 740mm	
乙切管 φ200 ; 770mm	
ライン使用による伸び代	
G X 形 φ200 ; 39mm	



水平曲管部 (単位 : m)	
一体化長さ	GX形 φ200
曲管 22.5° 以下	1.0
曲管 22.5° を超え45° 以下	1.0

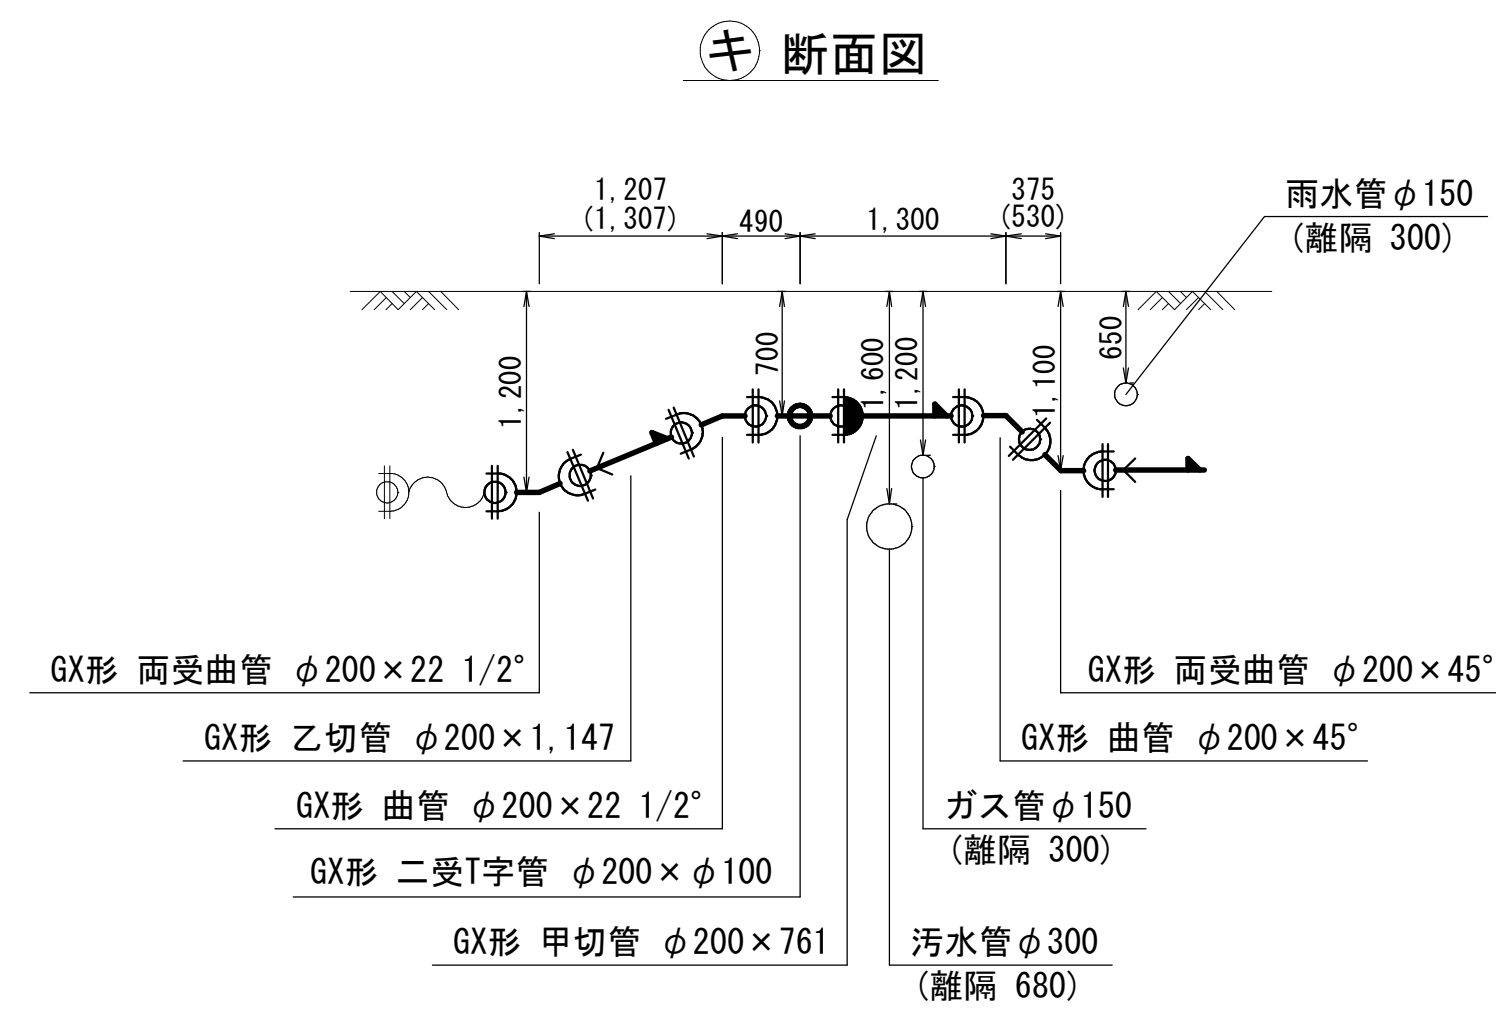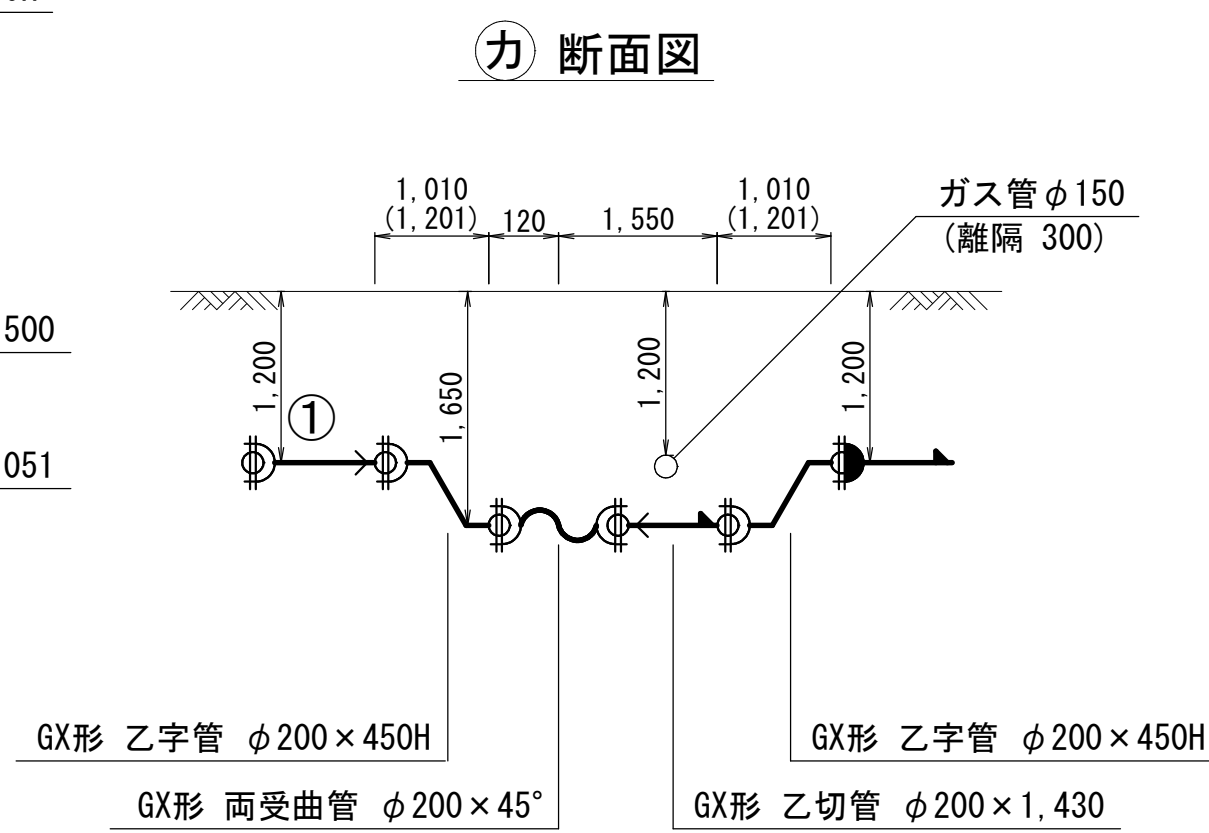

浅層埋設					
工 事 名	船橋市前原東5丁目4番地先 配水管整備工事				
図 面 名	配管参考図 (3/8)				
図 面 枚 数	29 葉 中 15	縮 尺	Free		
完 成 日	令和 年 月 日	工事番号	水船8-9第13号		
区 画 記 号	G-9		千葉県企業局		
整理番号			施工業者		
所 長	次 長	課 長	設 計	製 図	
所 長	次 長	課 長	監 督	製 図	

配管参考図 (4/8) S=Free

KEY-PLAN

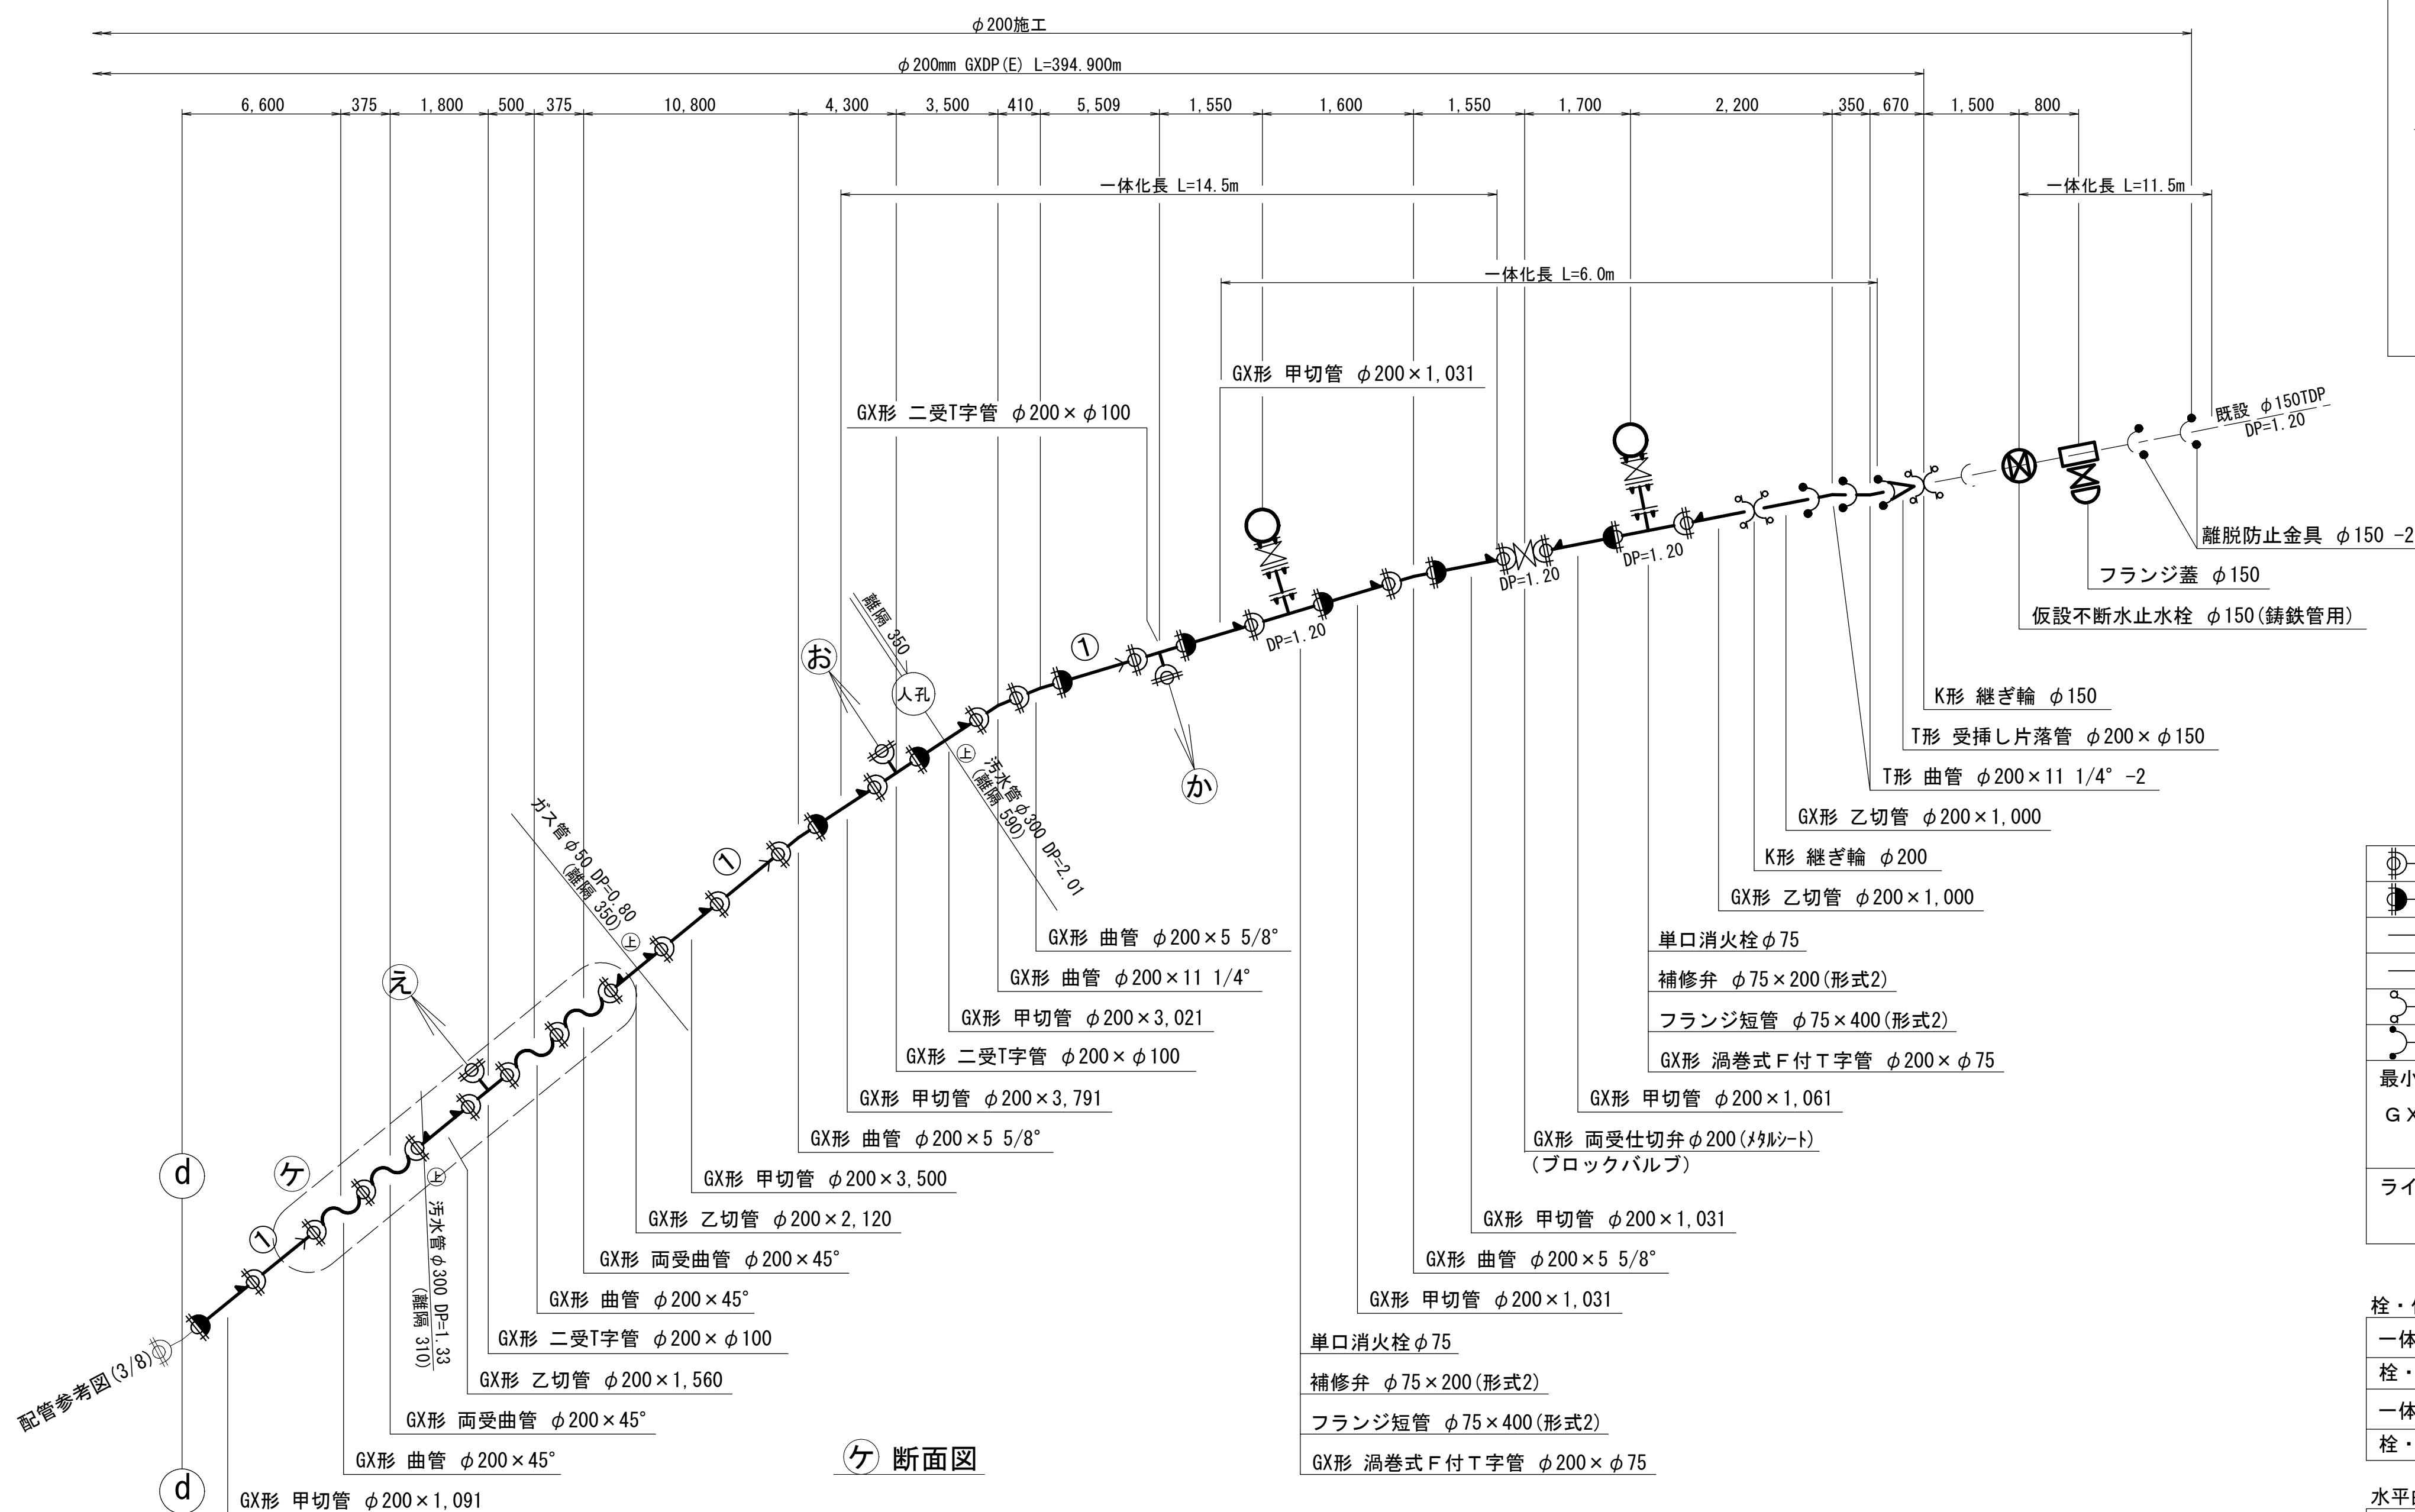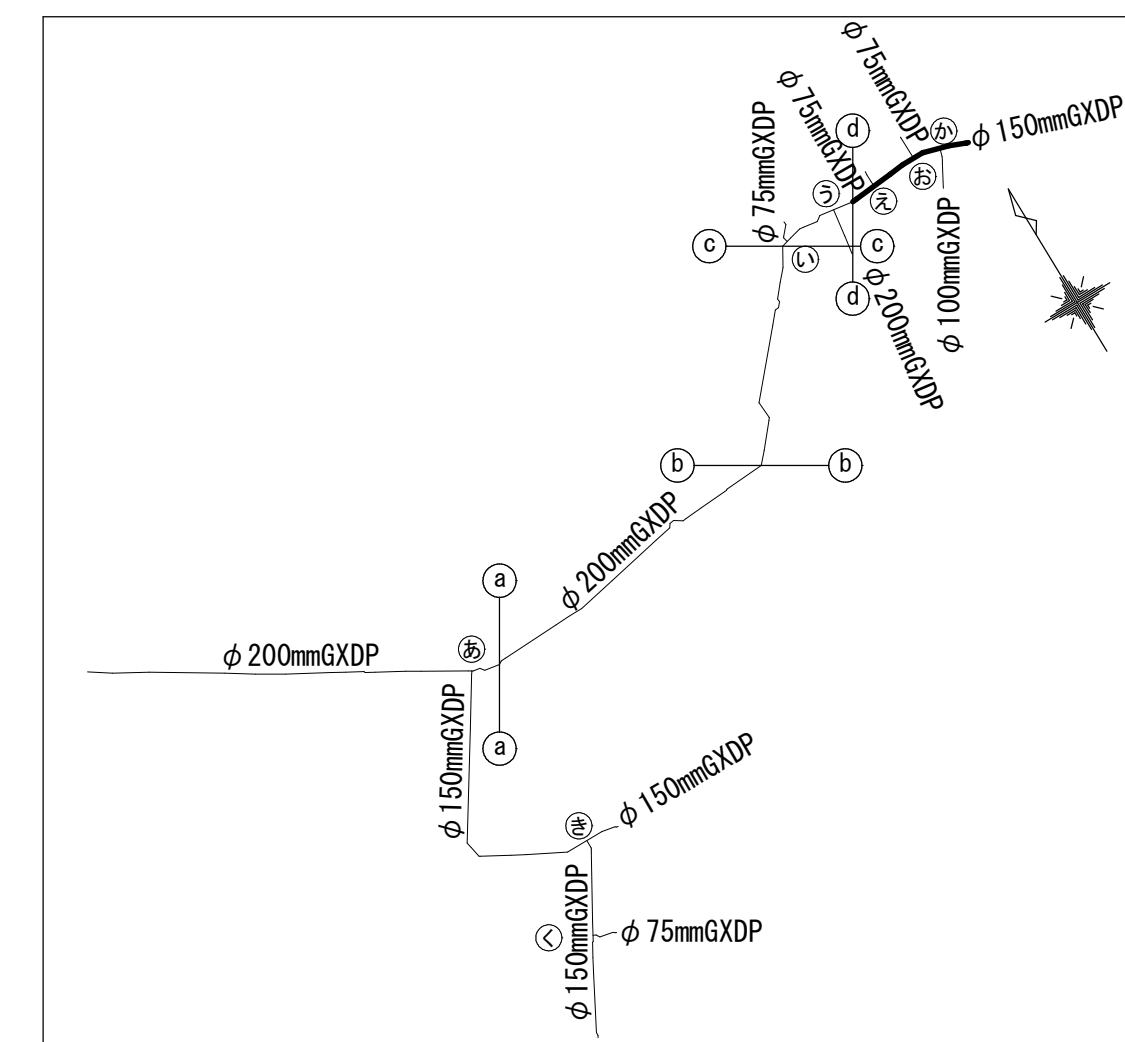

凡

	G X 形 継 手
	G X 形 継 手 (ライナ使用)
	G X 挿口リング加工 (タッピンネジ)
	G X 製品製作時挿口加工済み
	K 形 継 手 (特殊押輪)
	T 形 継 手 (離脱防止金具)

最小切管寸法 (挿し口リング加工時)

G X 形 : 甲切管	φ 200 : 740mm
乙切管	φ 200 : 770mm

ライナ使用による伸び代

G X 形	φ 200 : 39mm
-------	--------------

栓・仕切弁部		(単位: m)
一体化長さ		GX形φ150
栓・仕切弁(DP=1.20m)		11.5
一体化長さ		GX形φ200
栓・仕切弁(DP=1.20m)		14.5

水平曲管部		(単位:m)
一体化長さ	GX形 φ200	
曲管 22.5° 以下	1.0	
曲管 22.5° を超え45° 以下	1.0	



片落管部		(単位:m)	
一体化長さ(大管/小管)	φ200	φ150	
片落管部(DP=1.20m)	6.0		

淺層埋設

工 事 称	船橋市前原東5丁目4番地先 配水管整備工事									
図 面 面 積	配管参考図(4/8)									
図 面 数	29 葉 16			縮 尺			Free			
完 成	令和	年	月	日	工事番号		水船8-9第13号			
区 画 号	G-9			千葉県企業局						
整理番号	施工業者									
所 長	次 長	課 長			設 計			製 図		
所 長	次 長	課 長			監 督			製 図		

配管参考図 (5/8) S=Free

KEY-PLAN

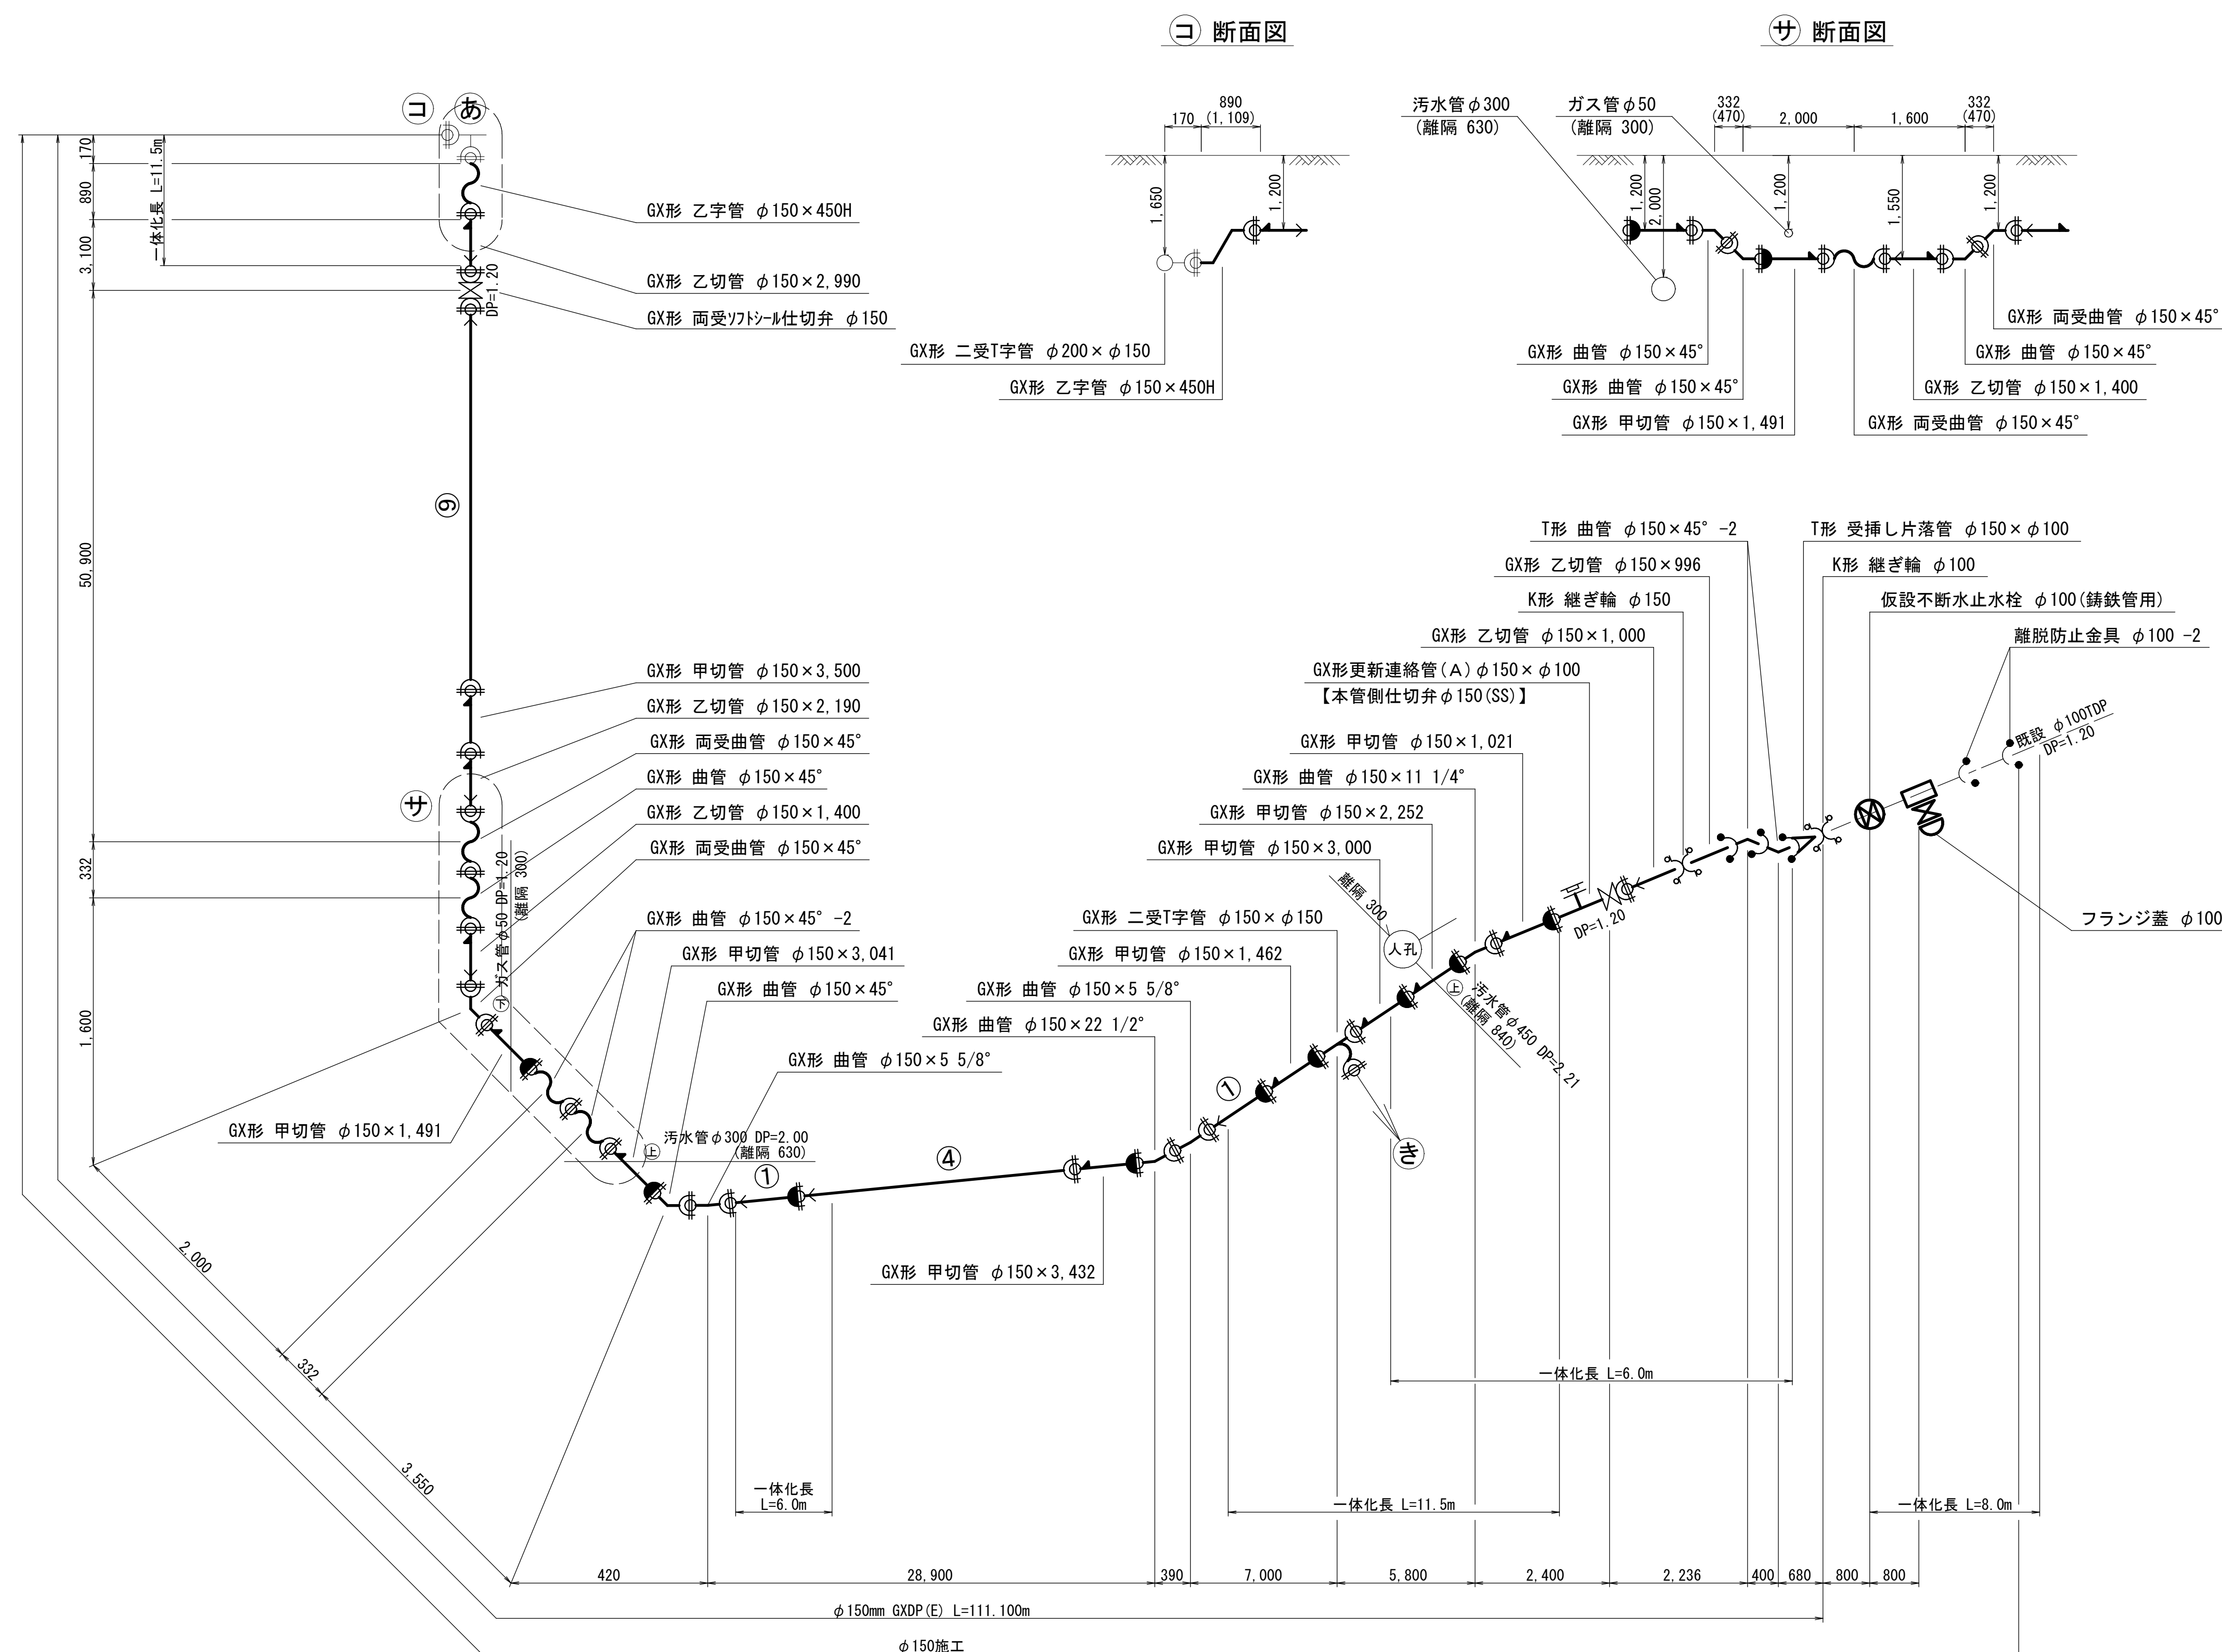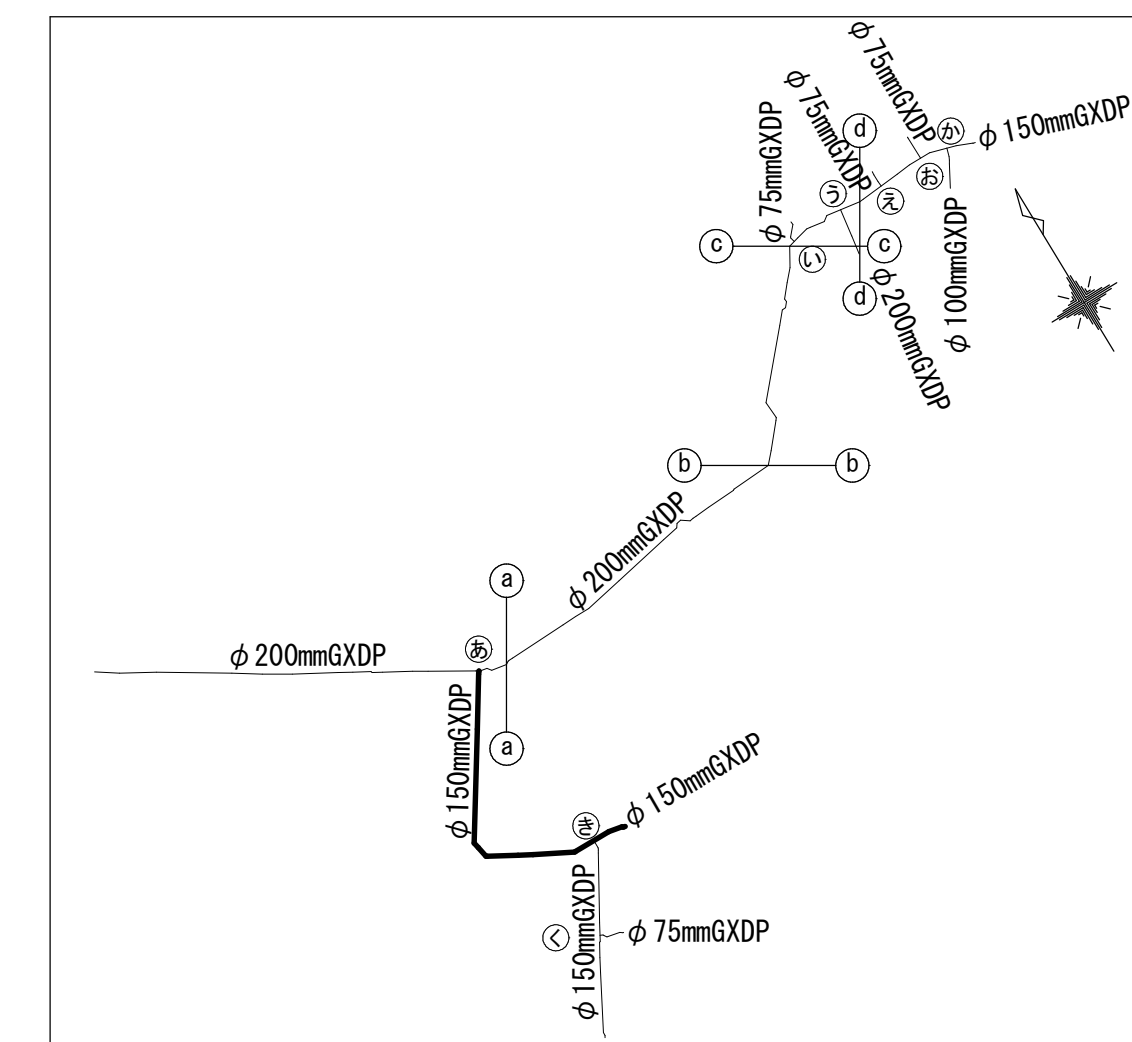

凡 例

	G X 形 継 手
	G X 形 継 手 (ライン使用)
	G X 挿口リング加工 (タッピンネジ)
	G X 製品製作時挿口加工済み
	K 形 継 手 (特殊押輪)
	T 形 継 手 (離脱防止金具)

最小切管寸法 (挿し口リング加工時)

G X 形 : 甲切管	φ150 : 740mm
乙切管	φ150 : 770mm

ライン使用による伸び代

G X 形	φ150 : 39mm
-------	-------------

栓・仕切弁部 (単位:m)	
一体化長さ	GX形 φ 100
栓・仕切弁 (DP=1.20m)	8.0
一体化長さ	GX形 φ 150
栓・仕切弁 (DP=1.20m)	11.5

水平曲管部	(単位:m)
一体化長さ	GX形 φ150
曲管 22.5° 以下	1.0
曲管 22.5° を超え45° 以下	1.0
曲管 45° を超え90° 以下	6.0



片落管部		(単位: m)	
一体化長さ (大管/小管)		φ 150	φ 100
片落管部 (DP=1.20m)		6.0	

淺層埋設

工 事 名 称	船橋市前原東5丁目4番地先 配水管整備工事					
図 面 名 称	配管参考図(5/8)					
図 面 数	29 葉 中 17		縮 尺	Free		
完 成	令和	年	月	日	工事番号	水船-8-9第13号
区 画 号	G-9		千葉県企業局			
整理番号			施工業者			
所 長	次 長	課 長		設 計	製 図	
所 員	次 長	課 員		監 整	製 図	

配管参考図 (6/8) S=Free

KEY-PLAN

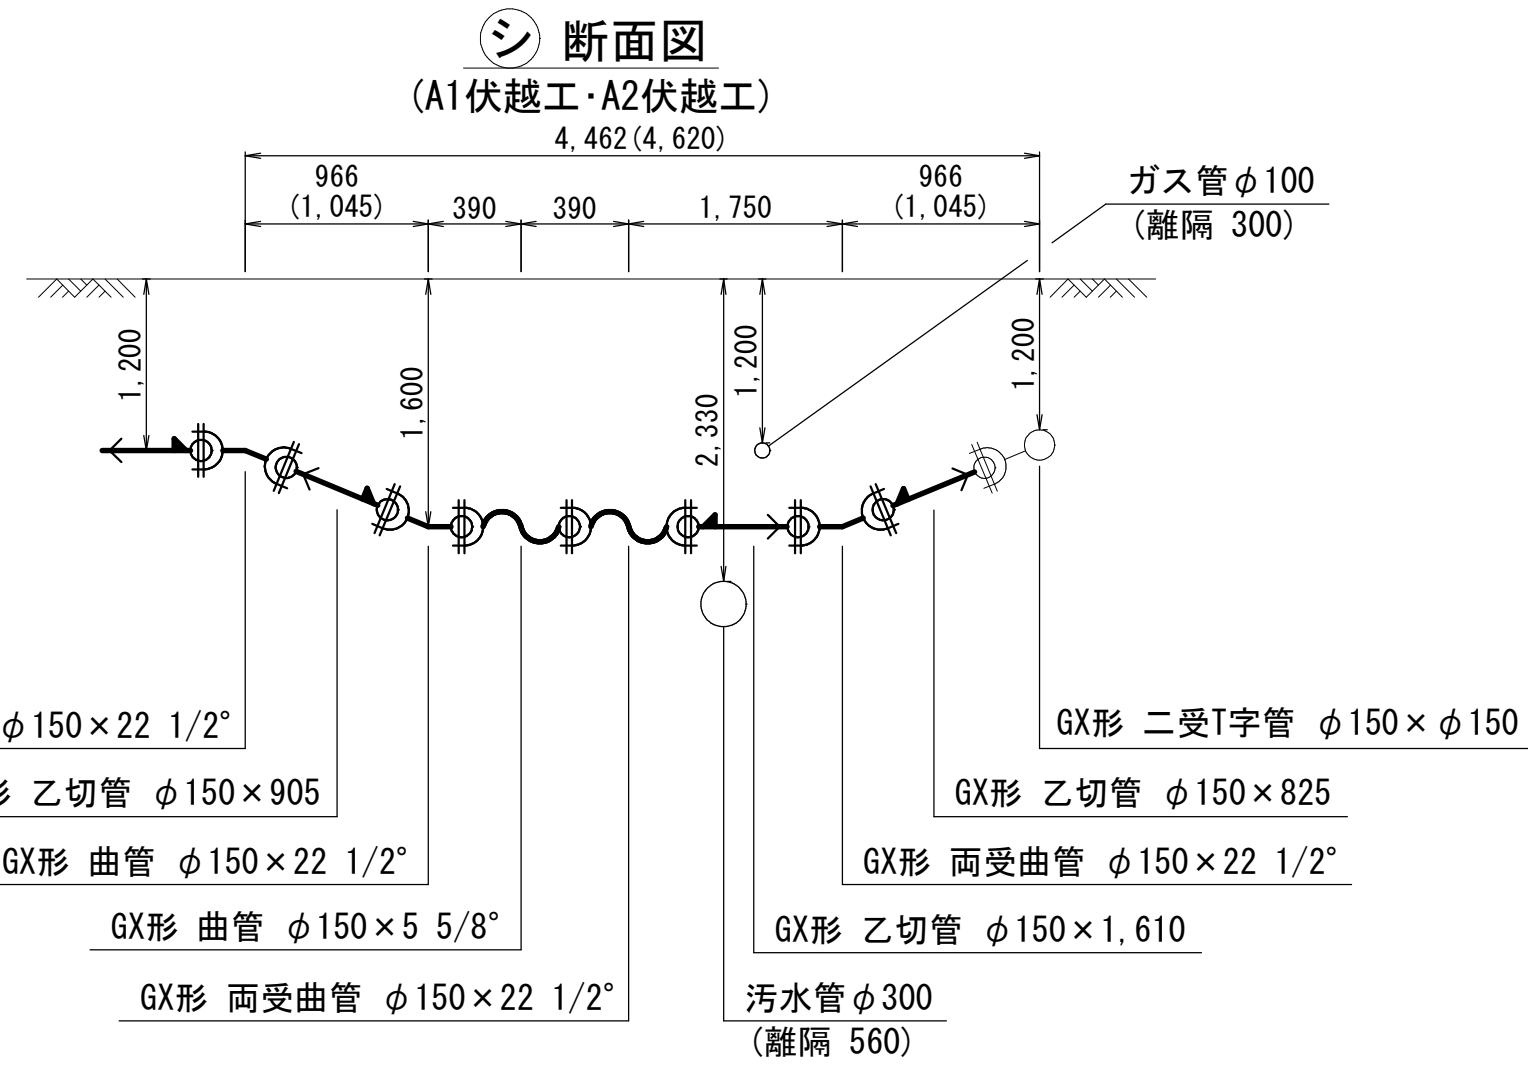
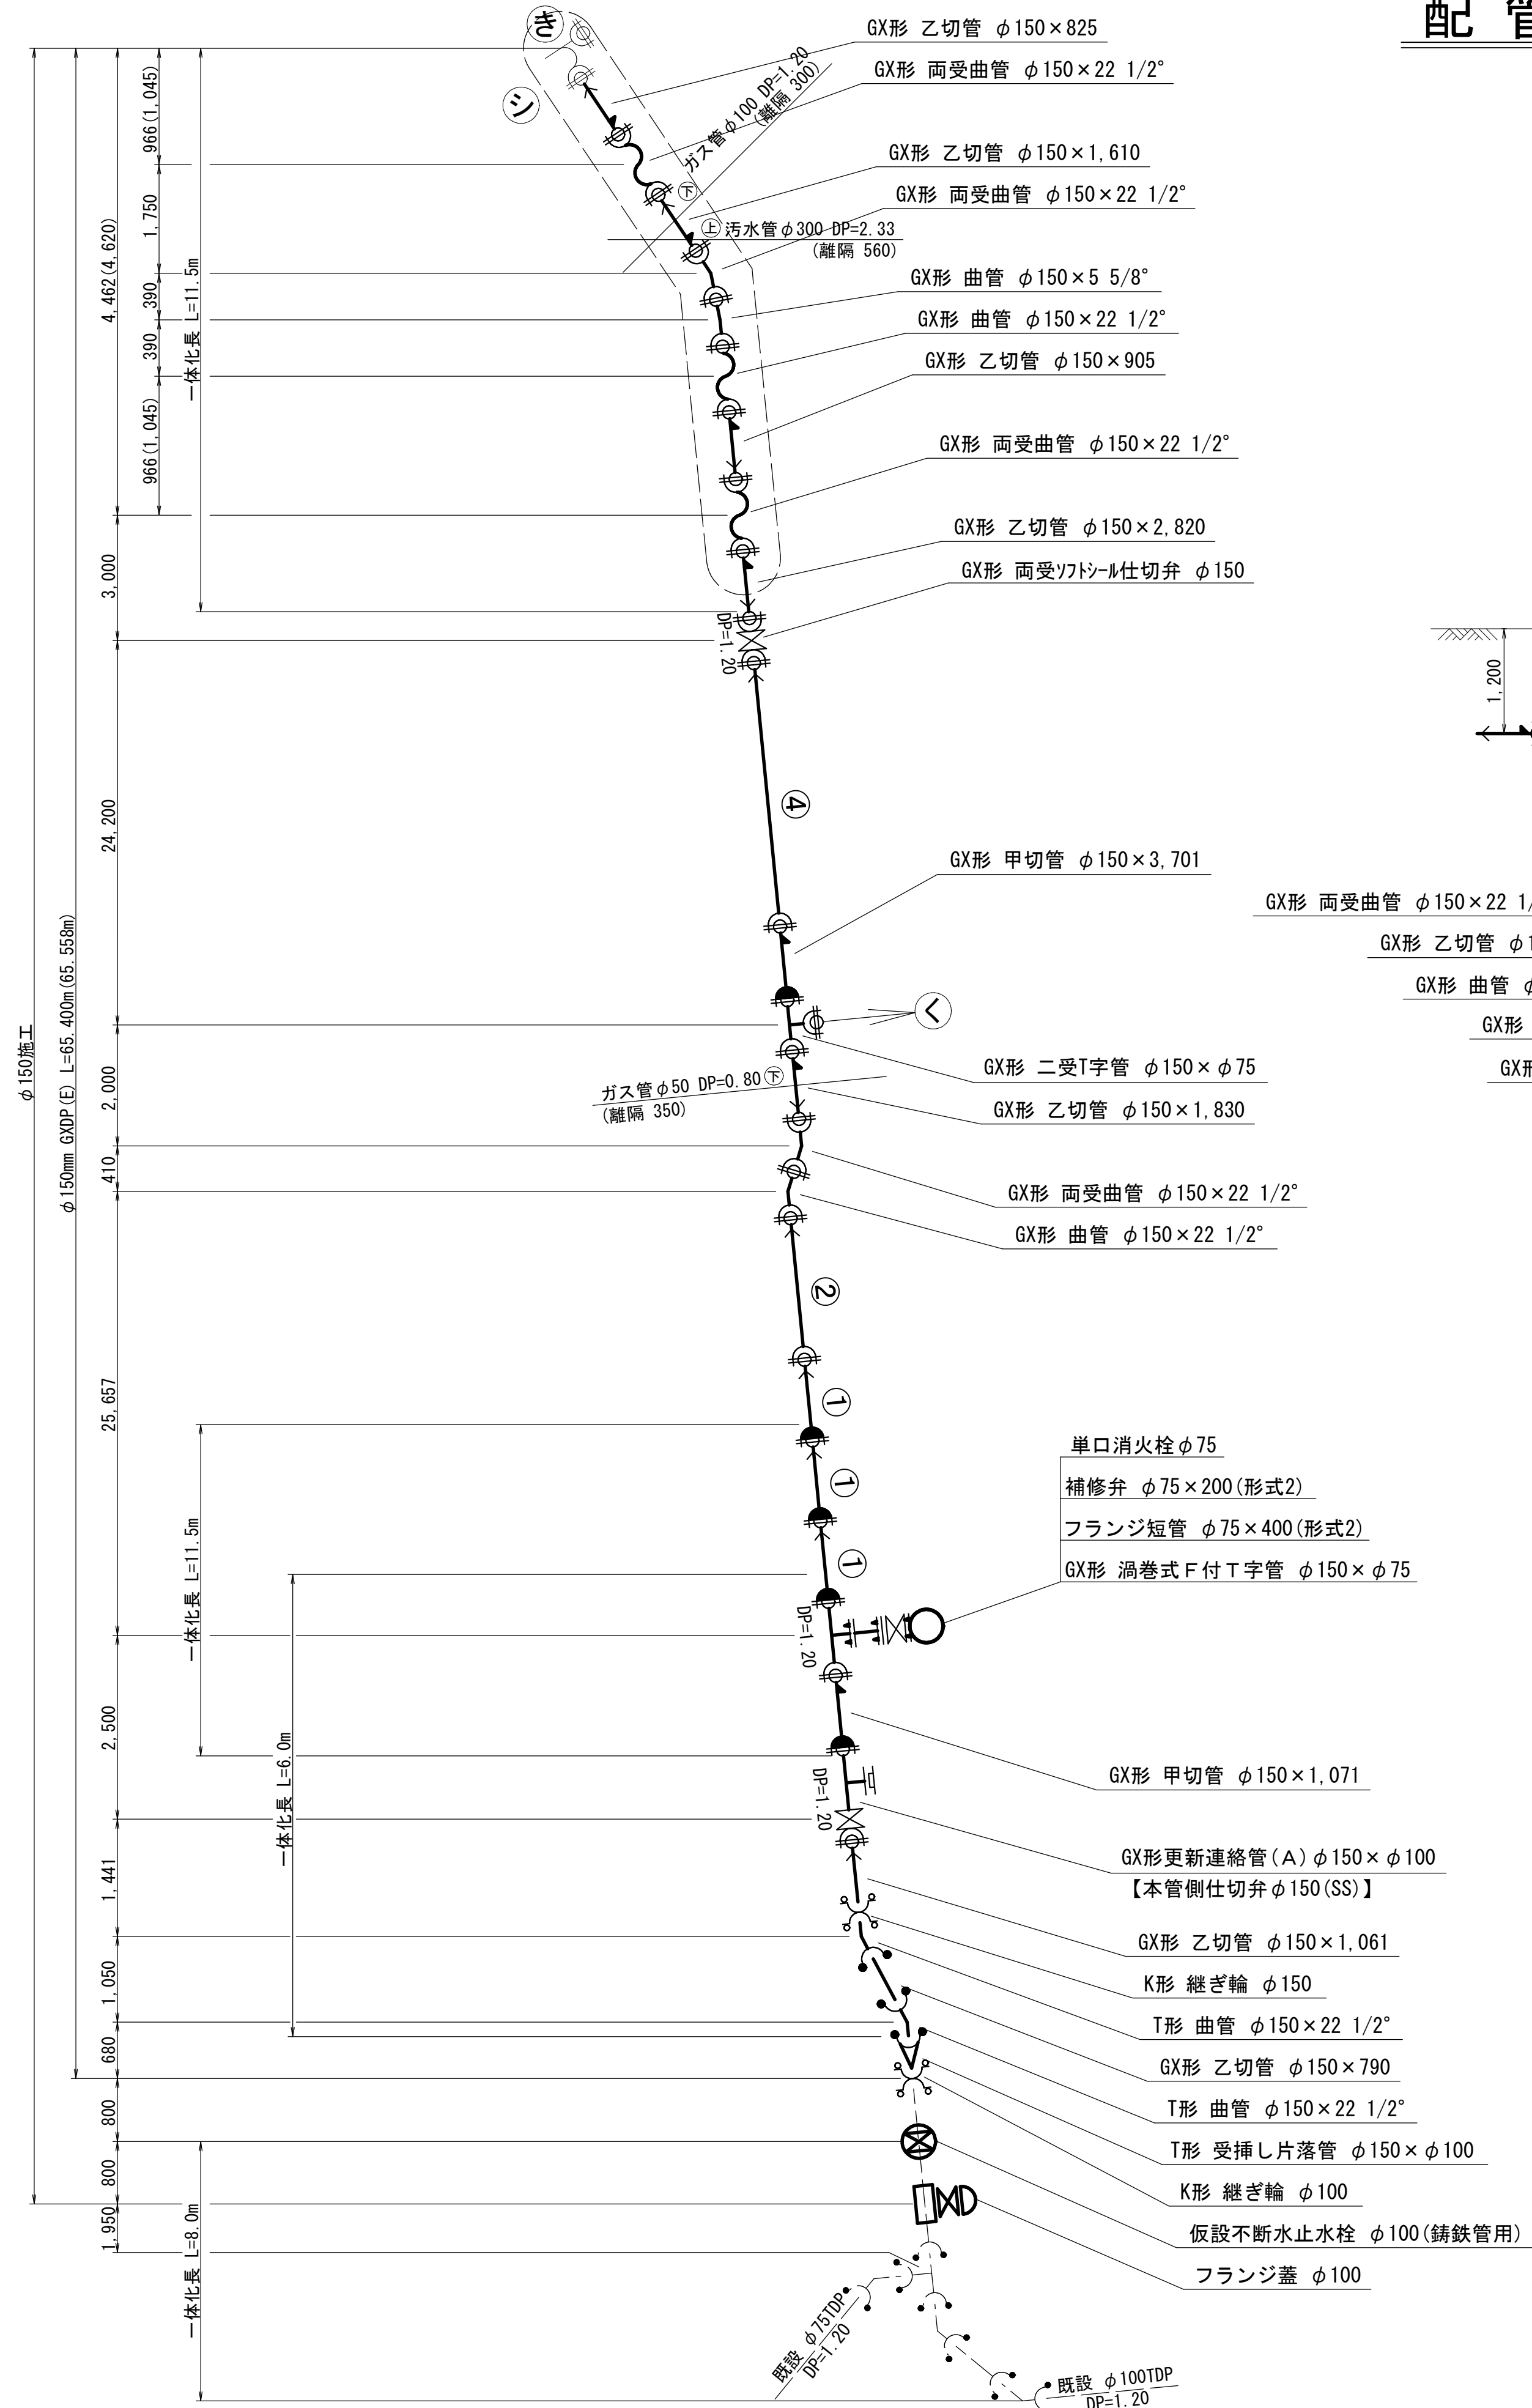


凡 例	
	G X 形 継 手
	G X 形 継 手 (ライン使用)
	G X 挿口リング加工 (タッピンネジ)
	G X 製品製作時挿口加工済み
	K 形 継 手 (特殊押輪)
	T 形 継 手 (離脱防止金具)
最小切管寸法(挿し口リング加工時)	
G X 形 : 甲切管 φ 75 ; 700mm	
乙切管 φ 75 ; 770mm	
甲切管 φ 150 ; 740mm	
乙切管 φ 150 ; 770mm	
ライン使用による伸び代	
G X 形 φ 75 ; 29mm	
乙切管 φ 150 ; 39mm	

栓・仕切弁部		(単位: m)
一体化長さ		GX形 φ 75
栓・仕切弁 (DP=1. 20m)		6. 5
一体化長さ		GX形 φ 100
栓・仕切弁 (DP=1. 20m)		8. 0
一体化長さ		GX形 φ 150
栓・仕切弁 (DP=1. 20m)		11. 5

水平曲管部		(単位: m)
一体化長さ		GX形 φ 75
曲管 22.5° 以下		1.0
曲管 22.5° を超え45° 以下		1.0
一体化長さ		GX形 φ 150
曲管 22.5° 以下		1.0
曲管 22.5° を超え45° 以下		1.0

片落管部	(単位:m)	
一体化長さ (大管/小管)	φ150	φ100
片落管部 (DP=1.20m)	6.0	


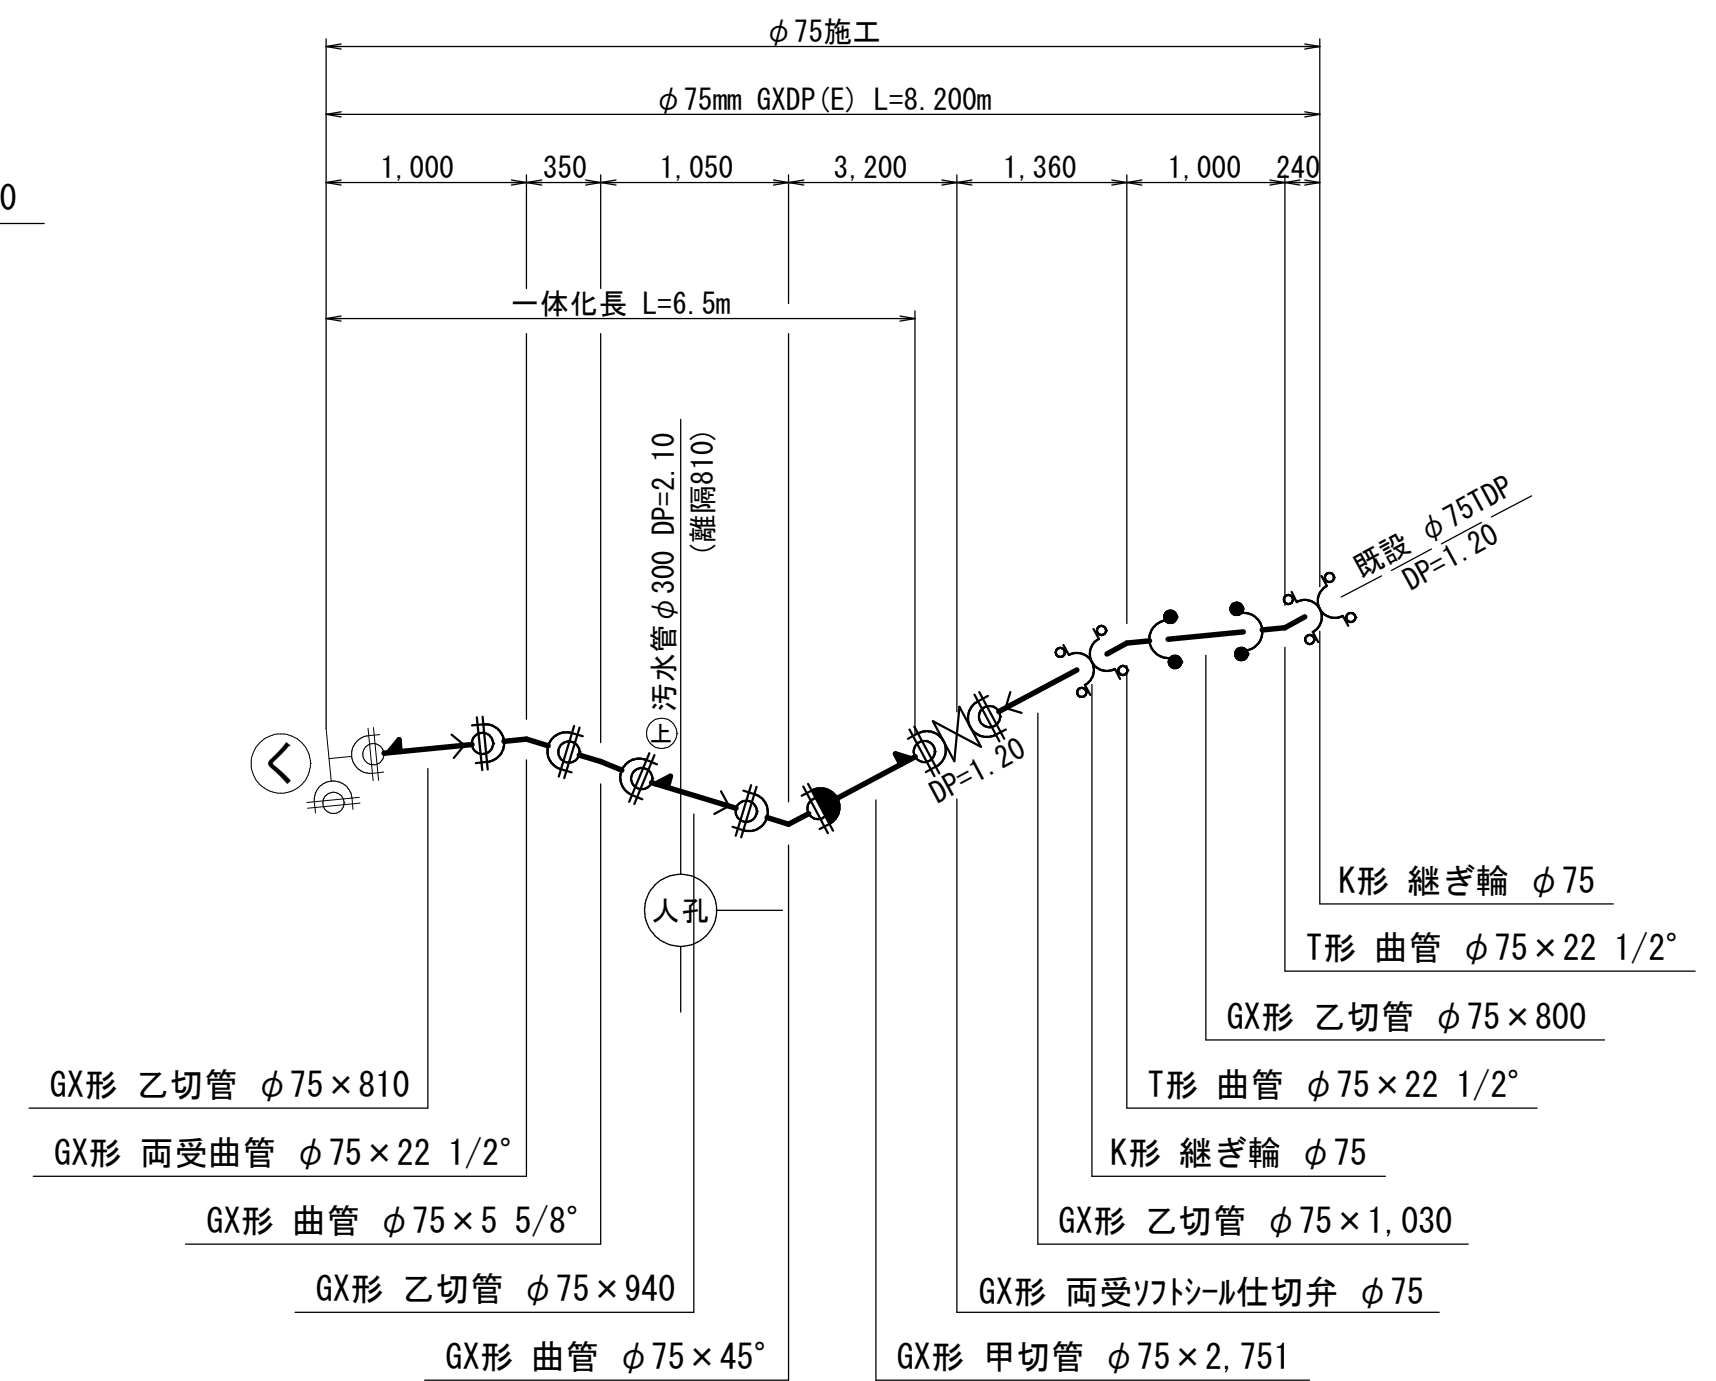
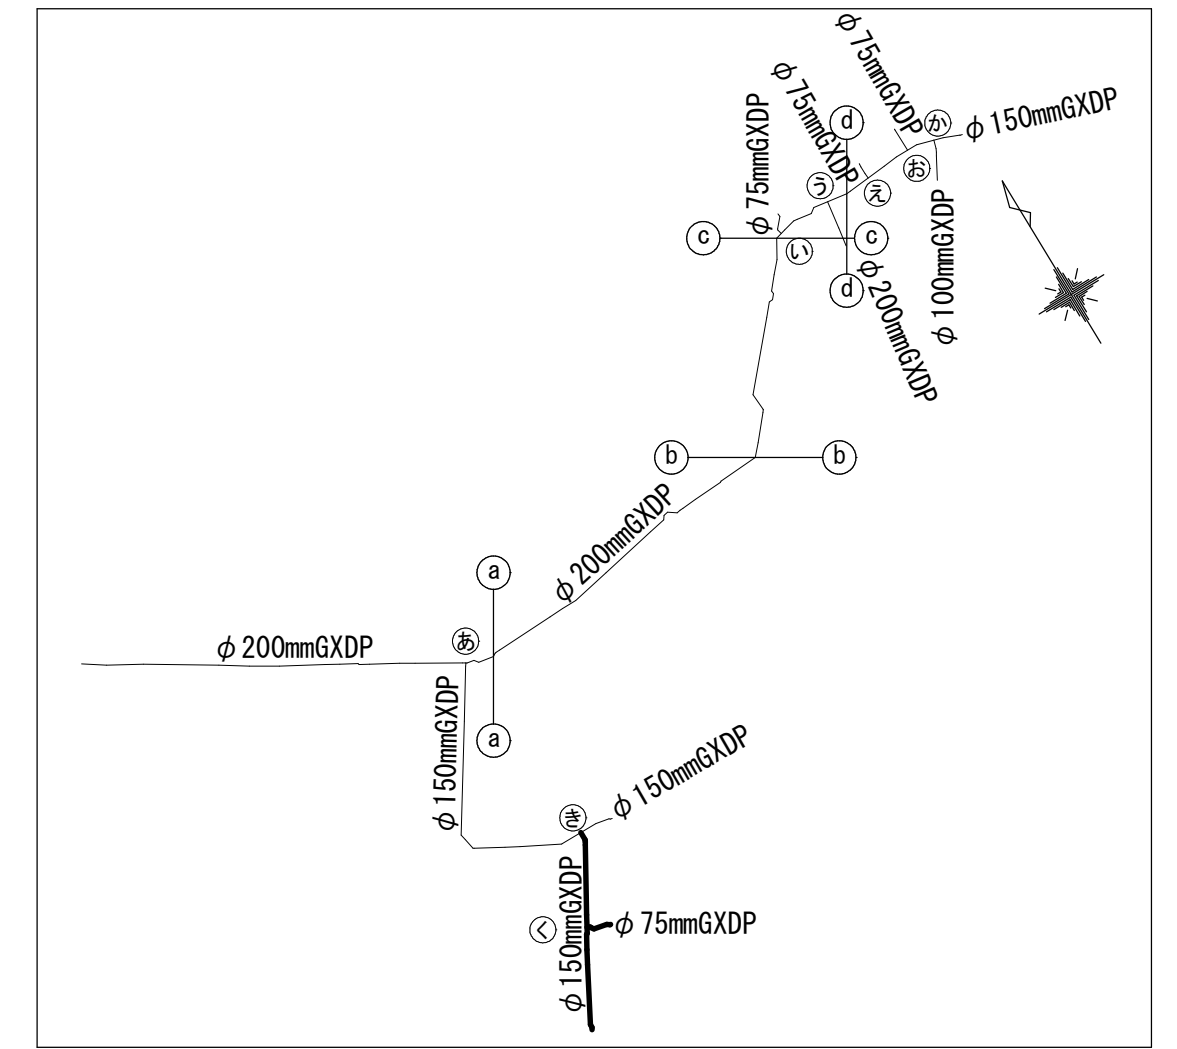


淺層埋設


工 事 名 称	船橋市前原東5丁目4番地先 配水管整備工事				
図 面 名	配管参考図(6/8)				
図 面 枚 数	29	葉	18	縮 尺	Free
完 成	令和	年	月	日	工事番号 水船8-9第13号
区 画 記 号	G-9		千葉県企業局		
整理番号			施工業者		
所 長		次 長	課 長	設 計	製 図
所 長		次 長	課 長	監 督	製 図

配管参考図 (7/8) S=Free


KEY-PLAN

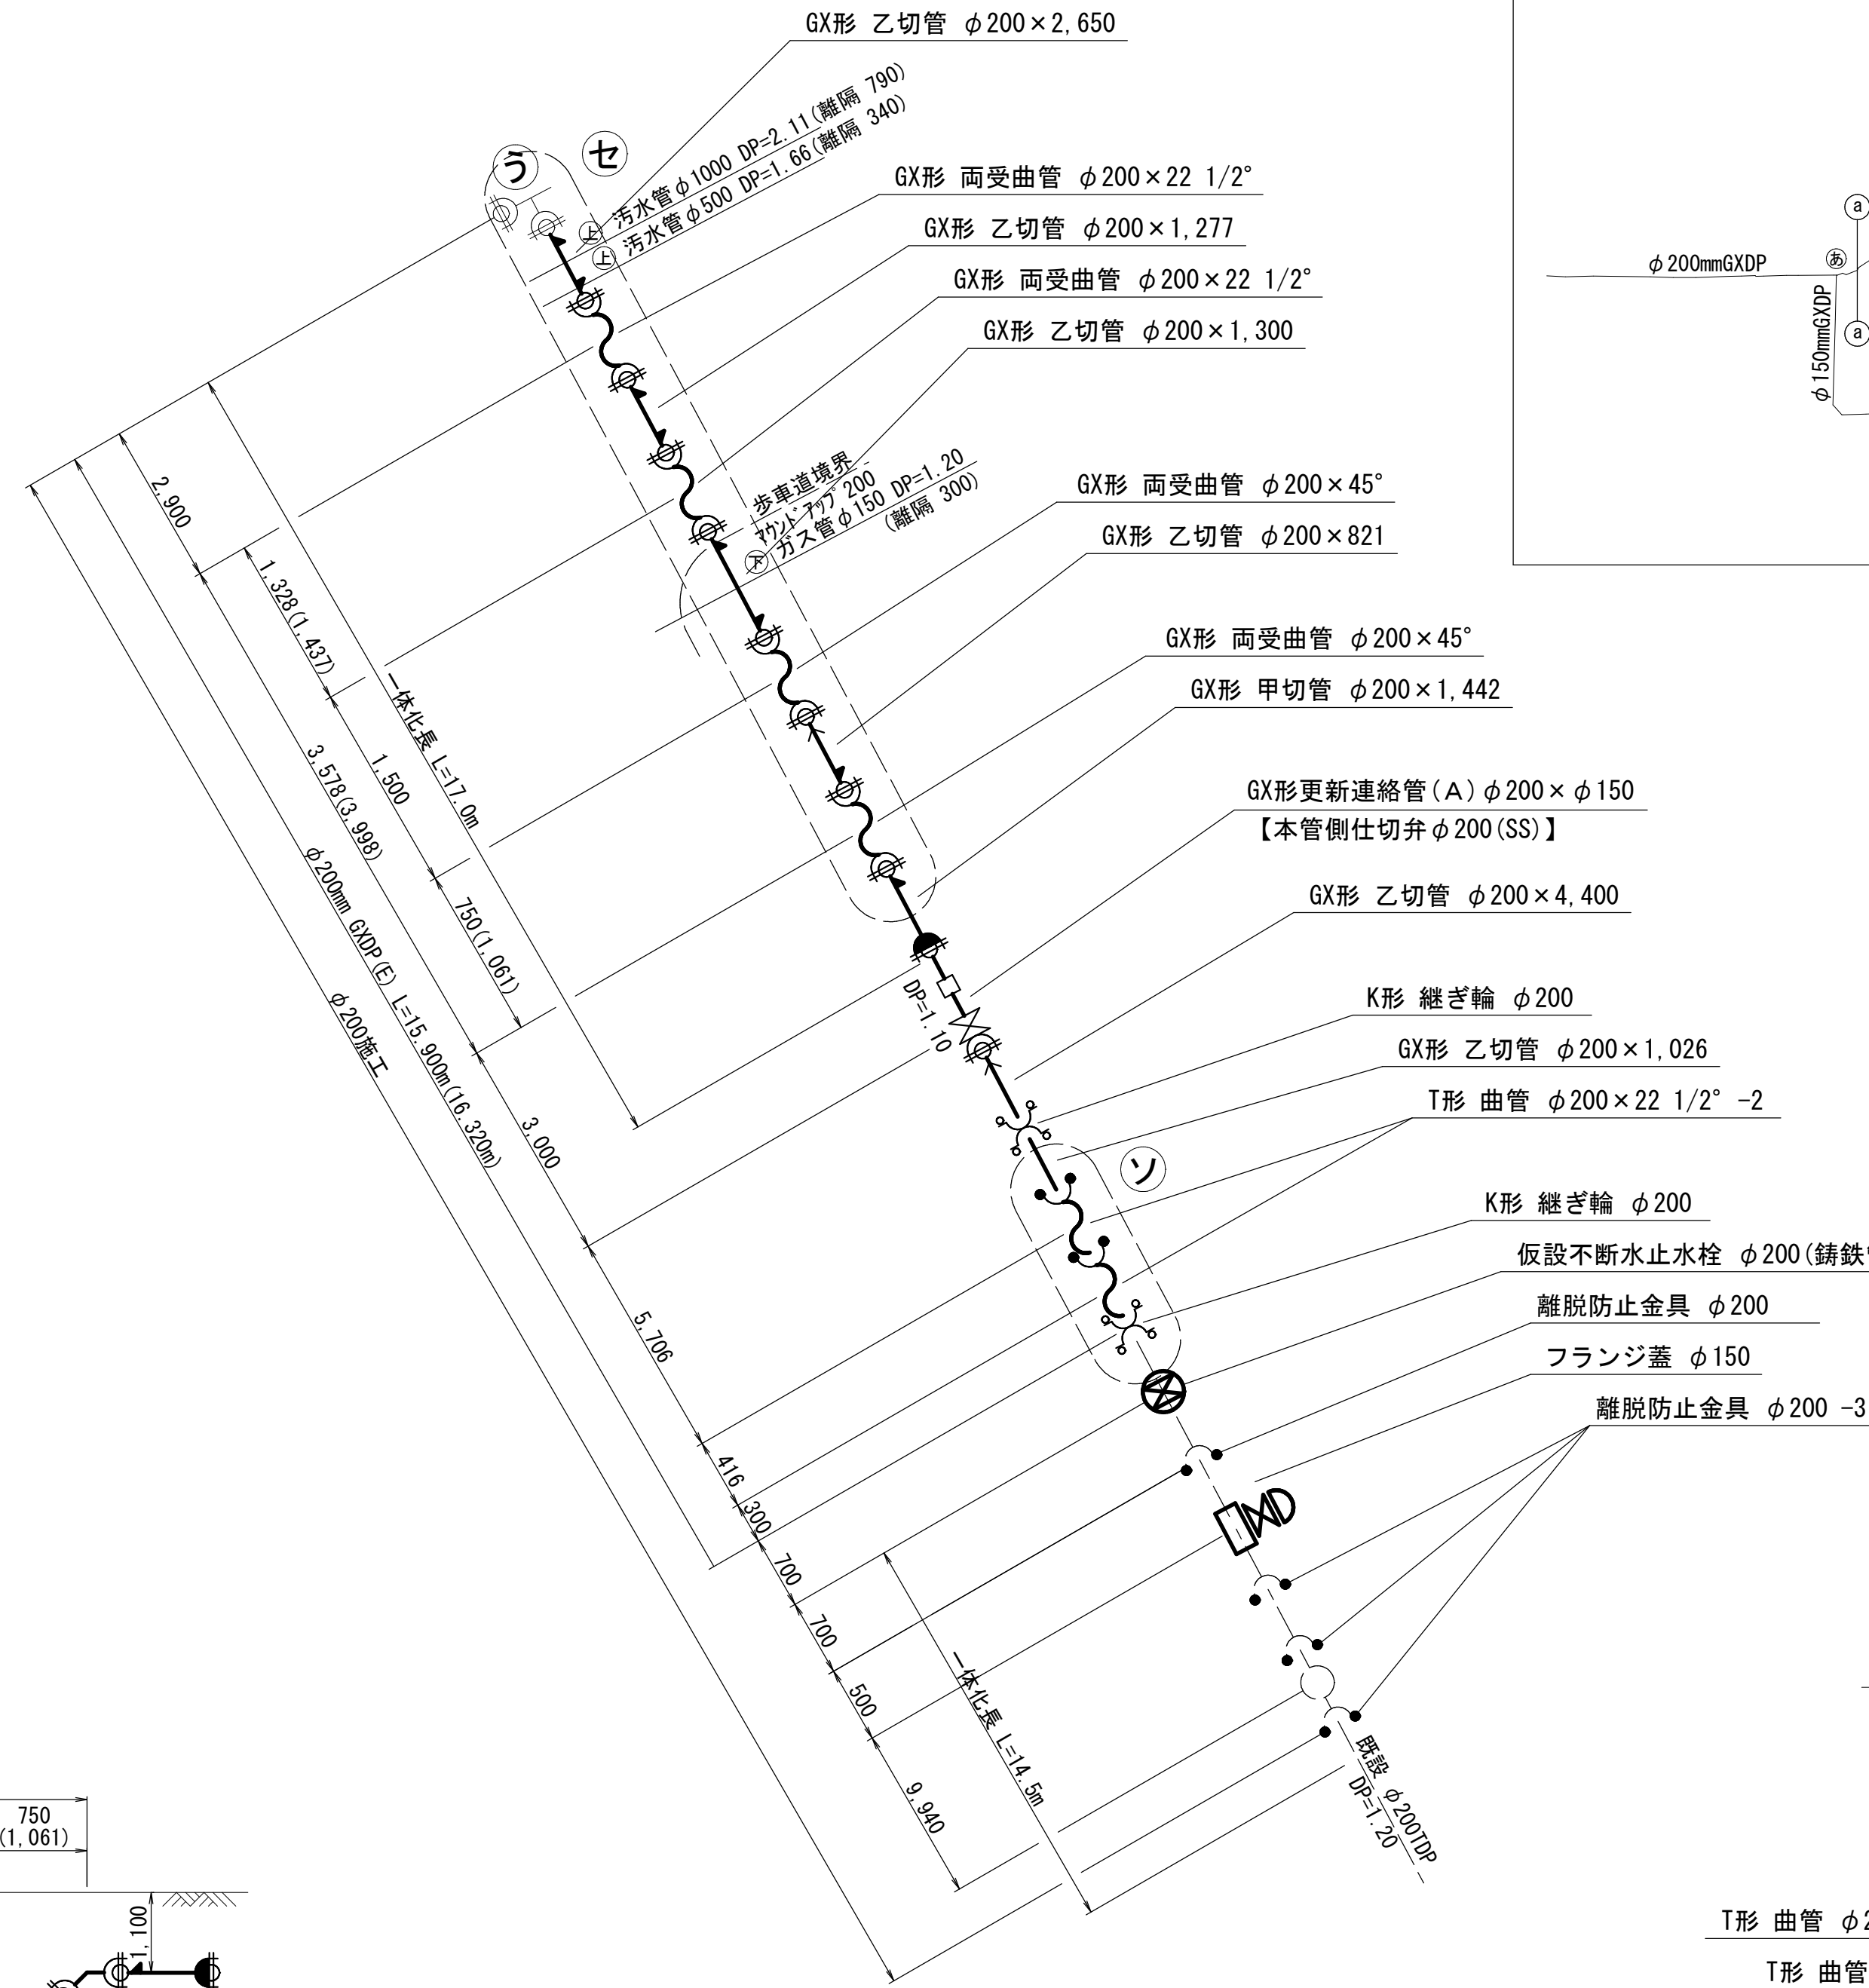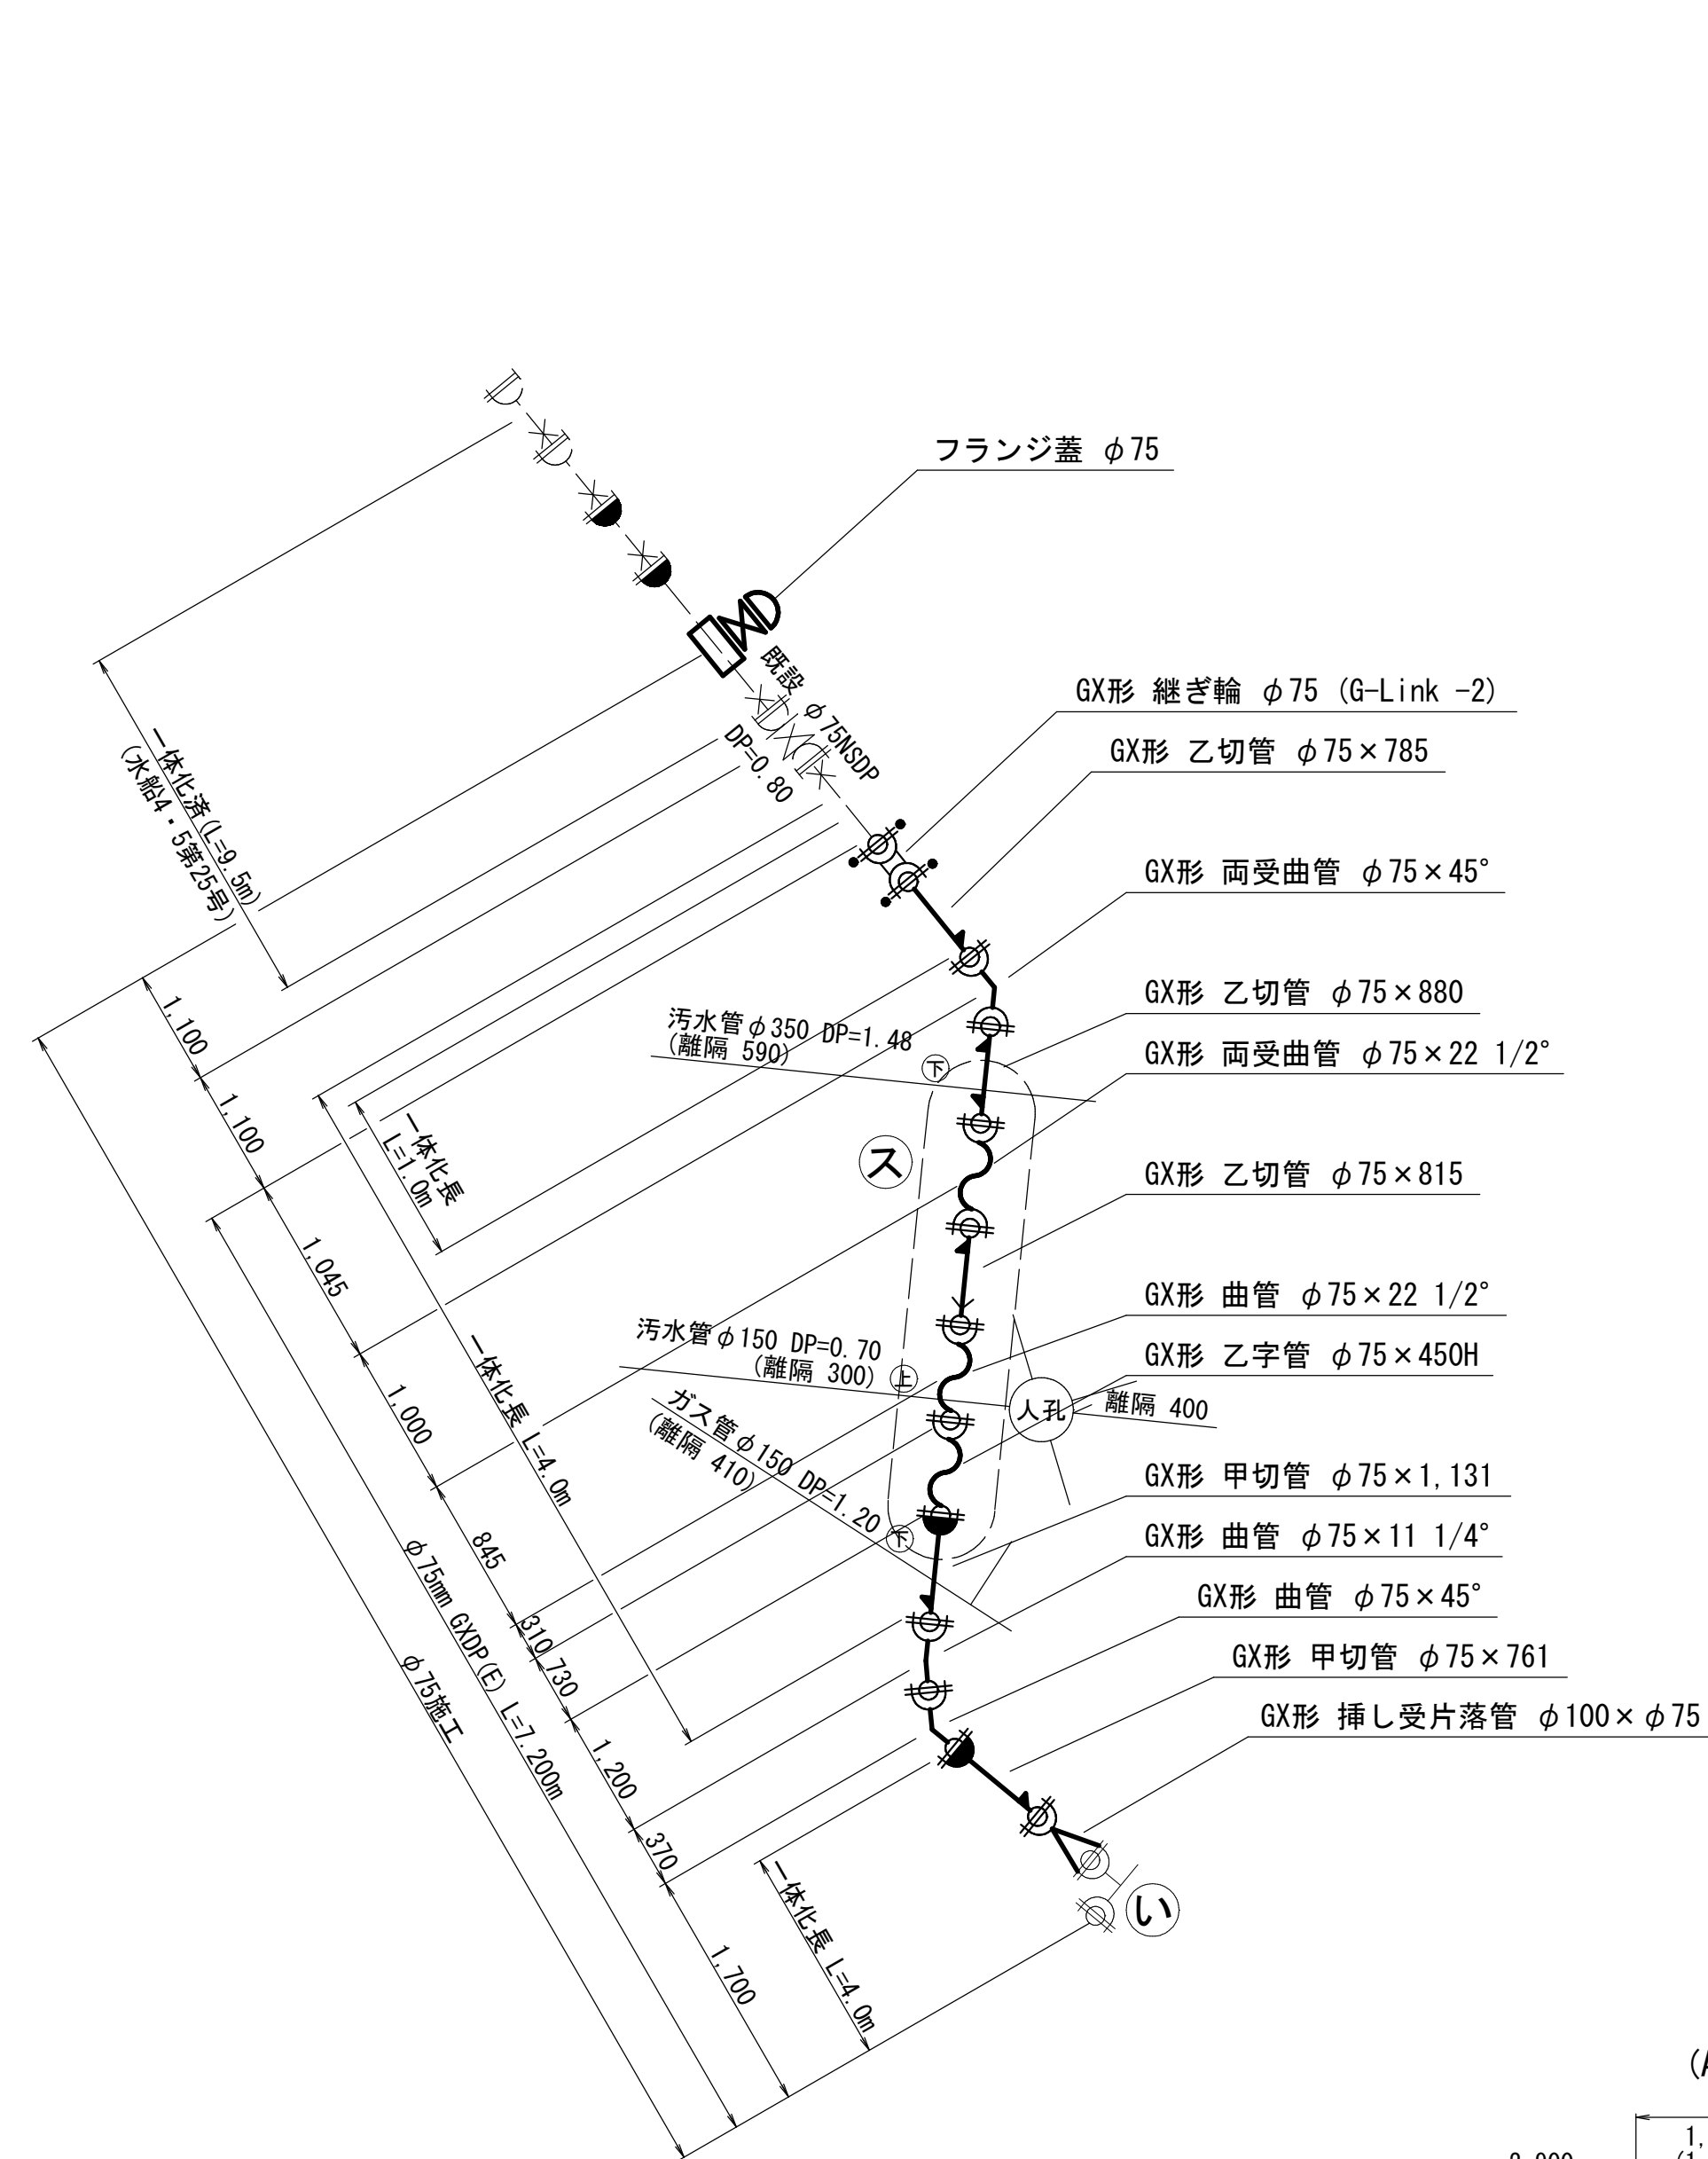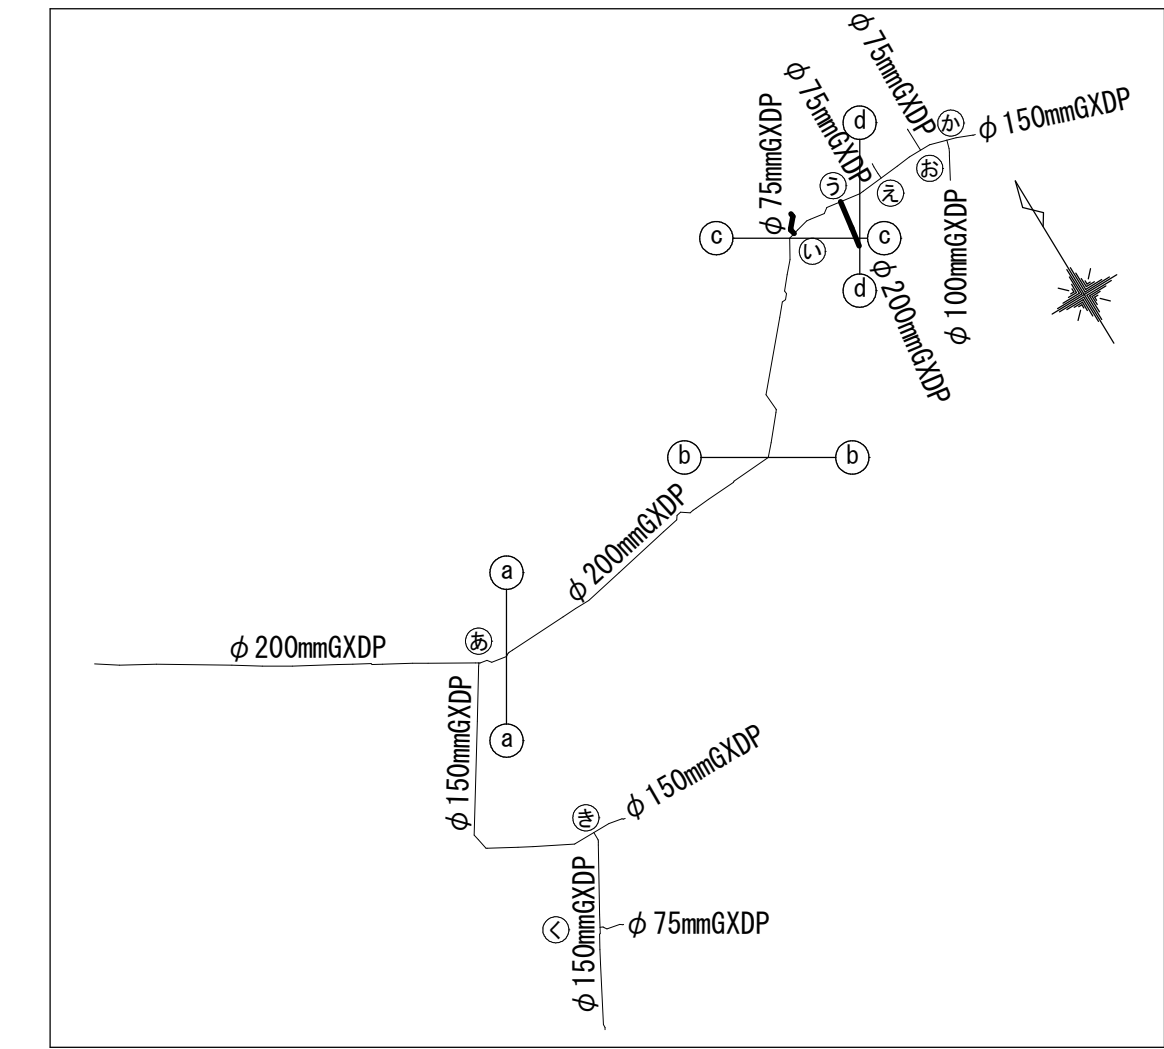


断面図

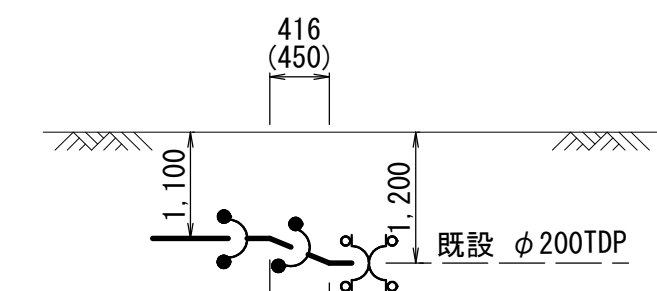

断面図

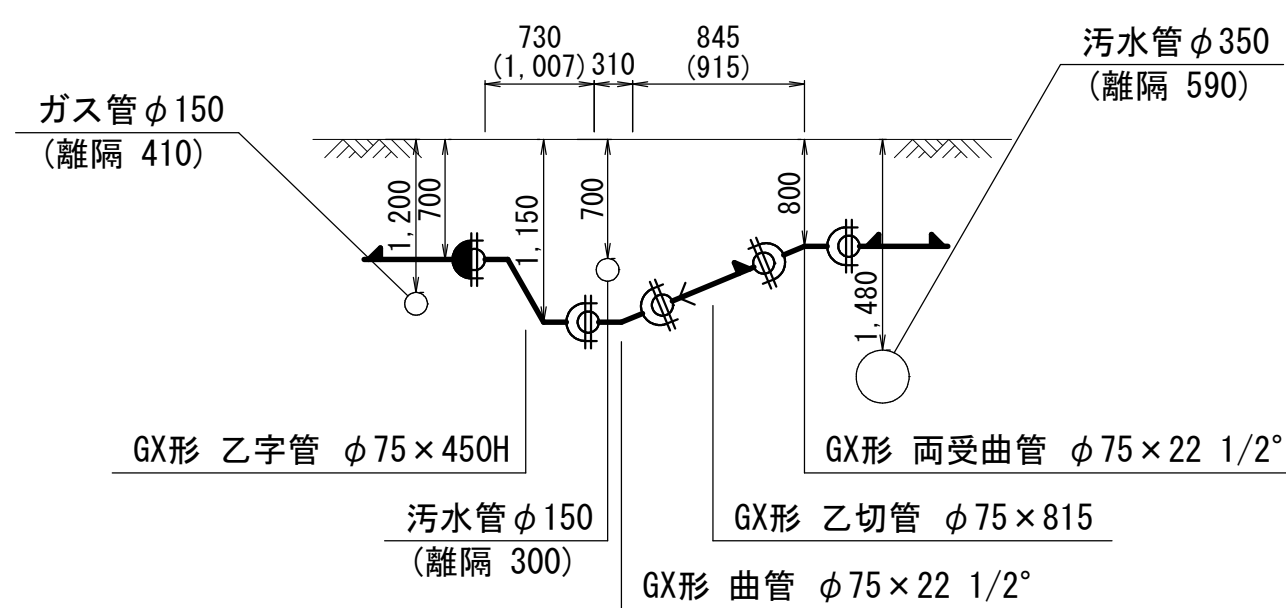

断面図

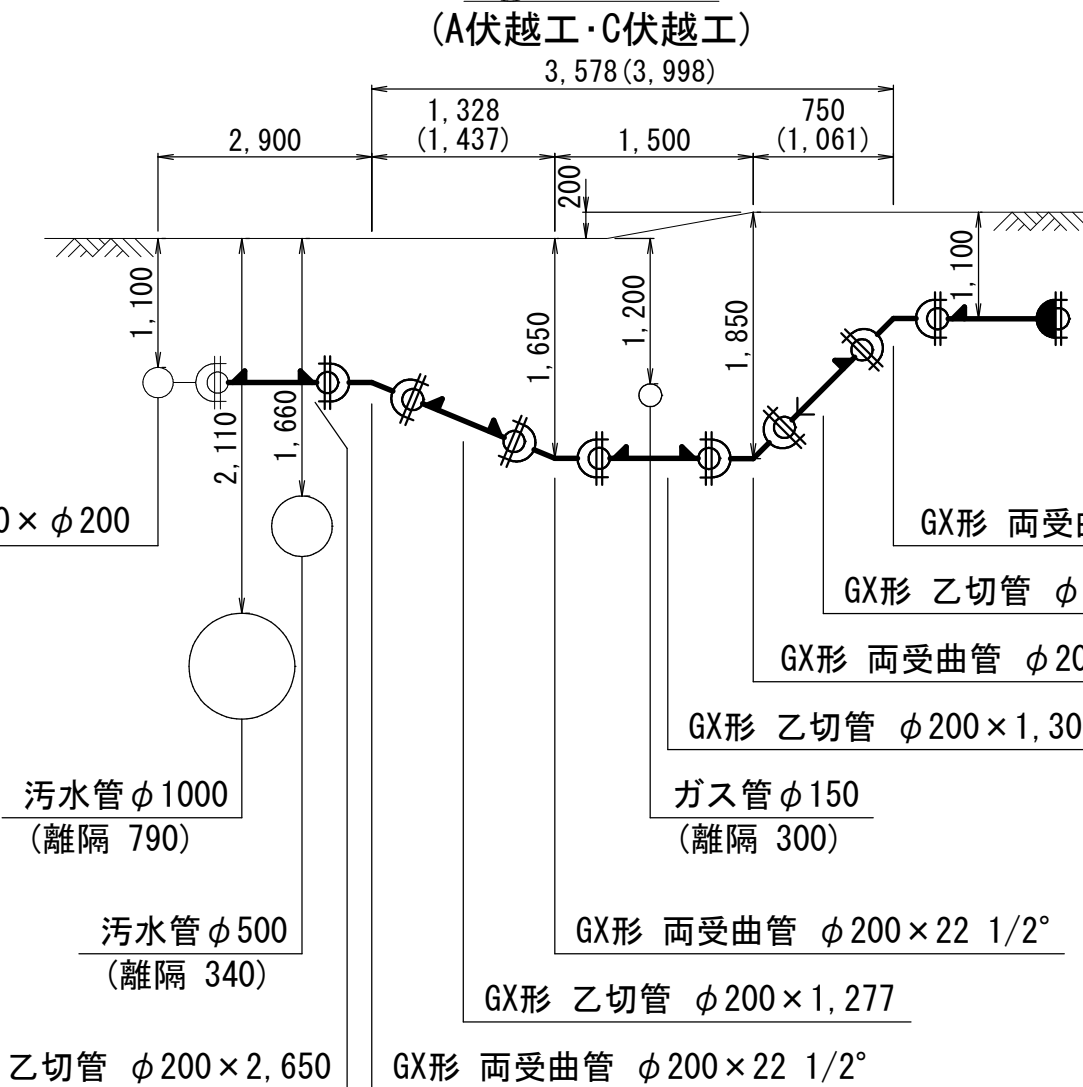

凡 例

	G X 形 継 手
	G X 形 継 手 (ライン使用)
	G X 挿口リング加工 (タッピンネジ)
	G X 製品製作時挿口加工済み
	G-Link 使用
	K 形 継 手 (特殊押輪)
	T 形 継 手 (離脱防止金具)
最小切管寸法(挿し口リング加工時)	
G X 形 : 甲切管 φ 75 ; 700mm	
乙切管 φ 75 ; 770mm	
甲切管 φ 200 ; 740mm	
乙切管 φ 200 ; 770mm	
ライン使用による伸び代	
G X 形 φ 75 ; 29mm	
乙切管 φ 200 ; 39mm	

栓・仕切弁部 (単位:m)	
一体化長さ	GX形 φ 75
栓・仕切弁 (DP=0.80m)	9.5
一体化長さ	GX形 φ 200
栓・仕切弁 (DP=1.00m)	17.0
栓・仕切弁 (DP=1.20m)	14.5



水平曲管部 (単位:m)	
一体化長さ	GX形 φ 75
曲管 22.5° 以下	1.0
曲管 22.5° を超え45° 以下	1.0
曲管 45° を超え90° 以下	4.0
一体化長さ	GX形 φ 200
曲管 22.5° 以下	1.0
曲管 22.5° を超え45° 以下	1.0

浅層埋設



工 事 名 称	船橋市前原東5丁目4番地先 配水管整備工事				
図 面 名 称	配管参考図(7/8)				
図 面 枚 数	29 葉 中 19		縮 尺	Free	
完 成	令 和	年	月	日	工事番号 水船8・9第13号
区 画 記 号	G-9		千葉県企業局		
整理番号			施工業者		
所 長	次 長	課 長	設 計	製 図	
所 長	次 長	課 長	監 督	製 図	

配管参考図 (8/8) S-Free



KEY-PLAN

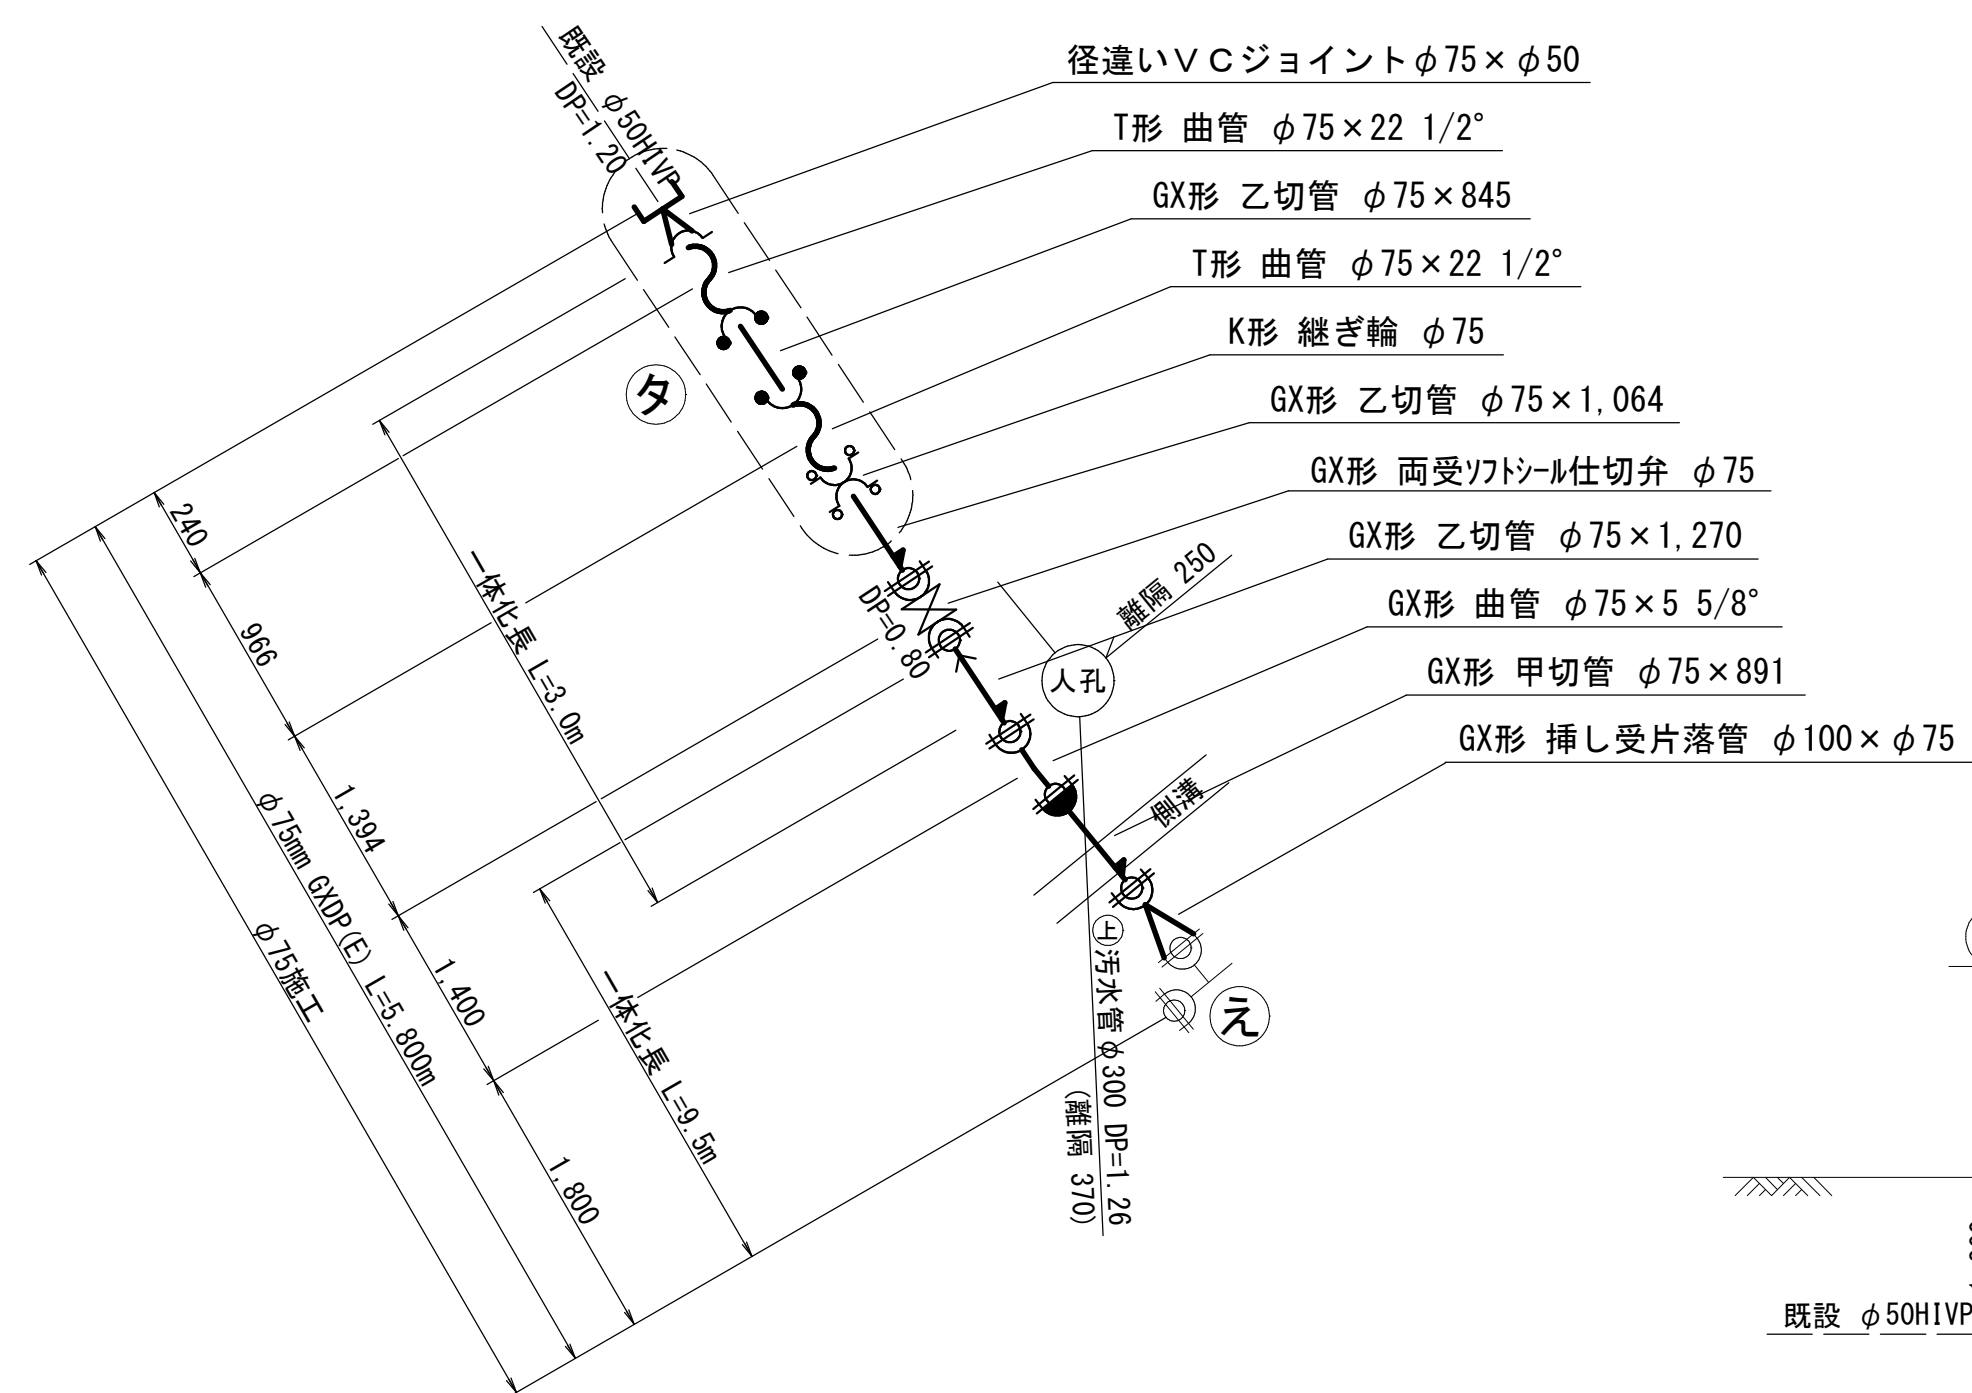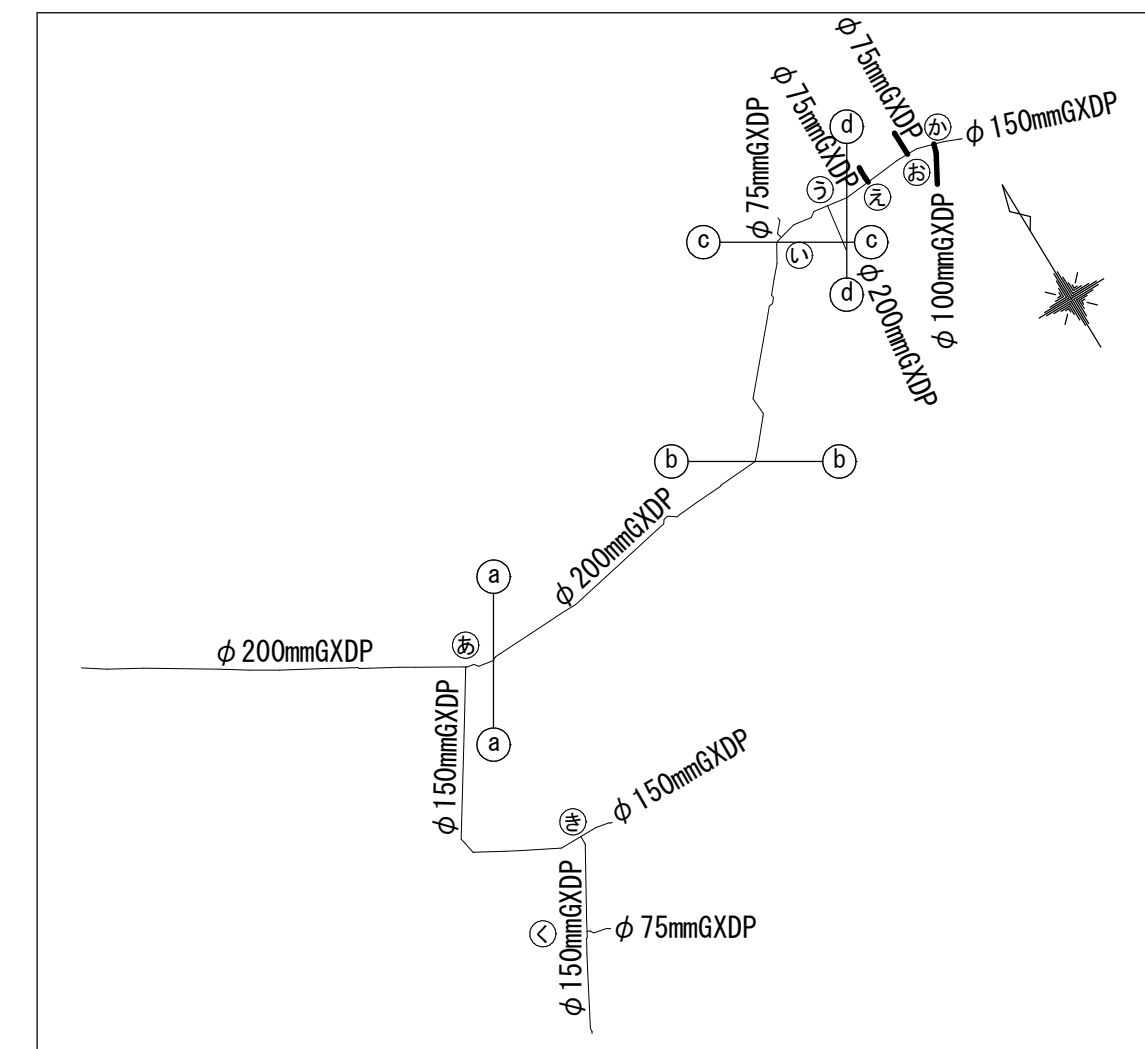


タ 断面図

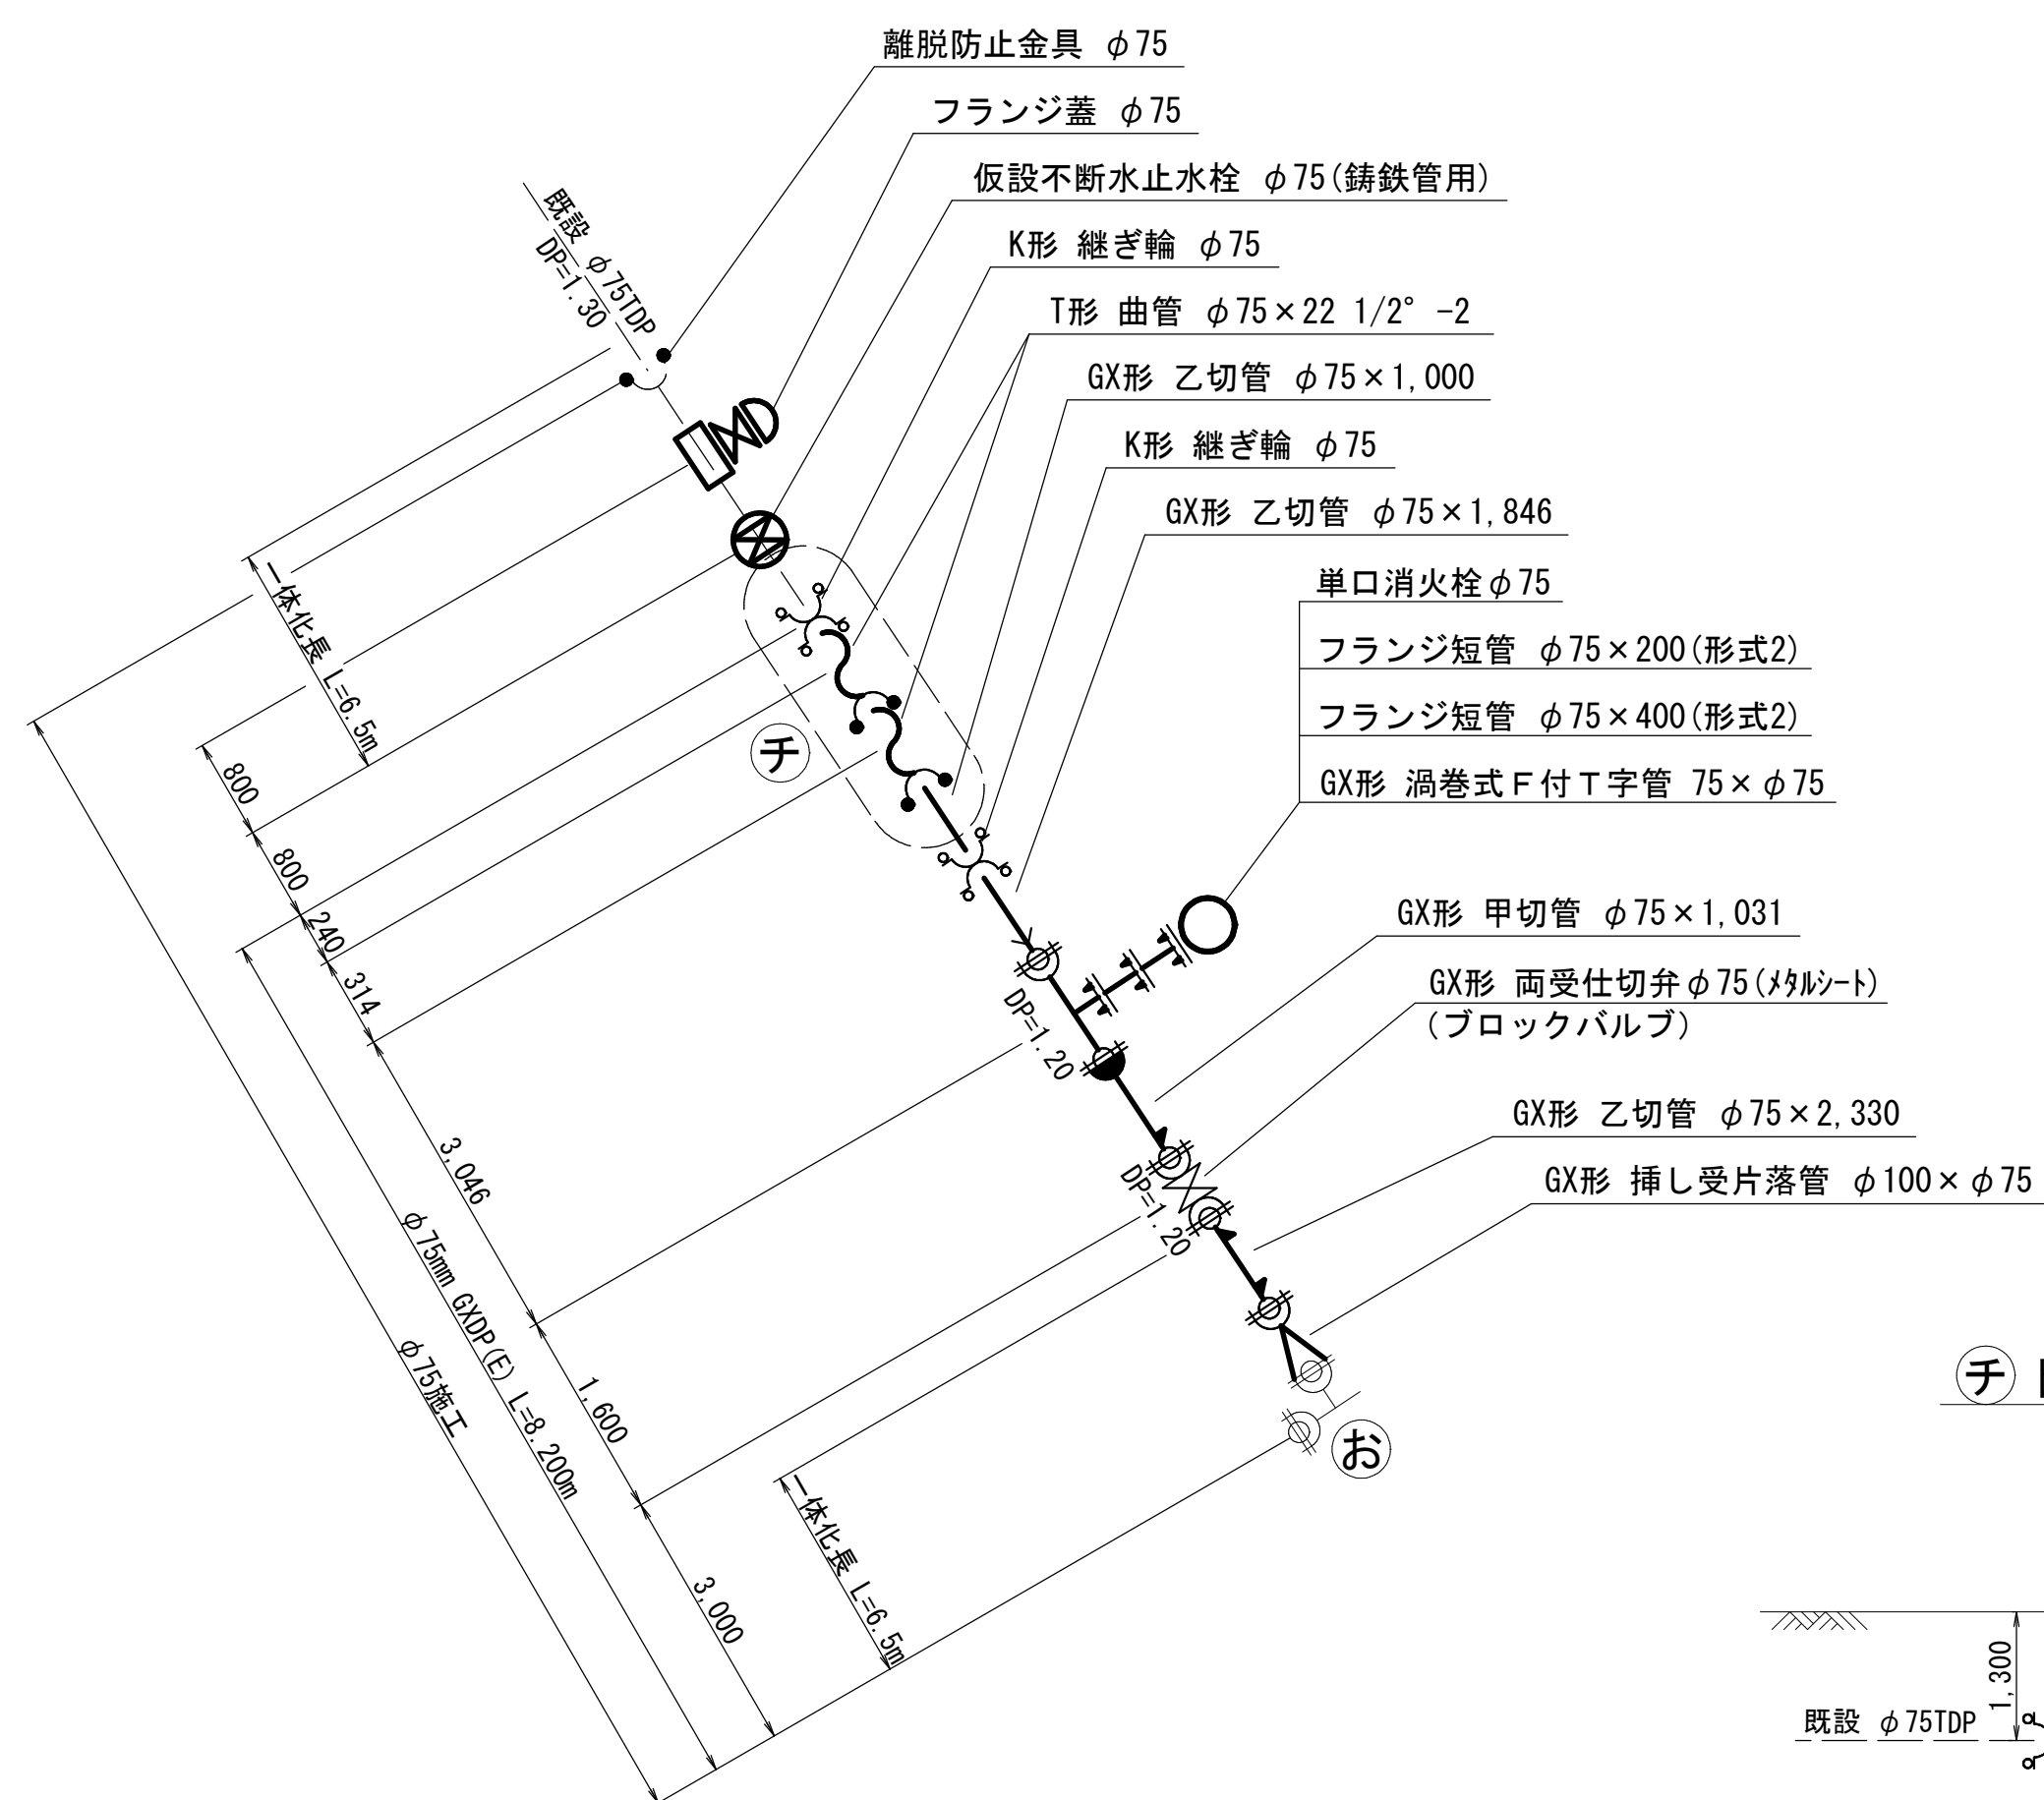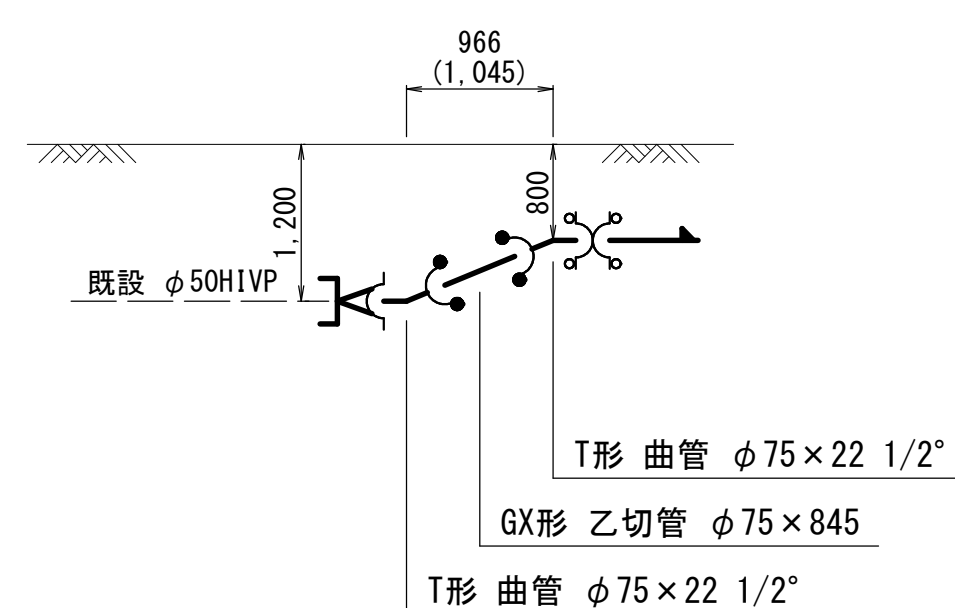

チ 断面図

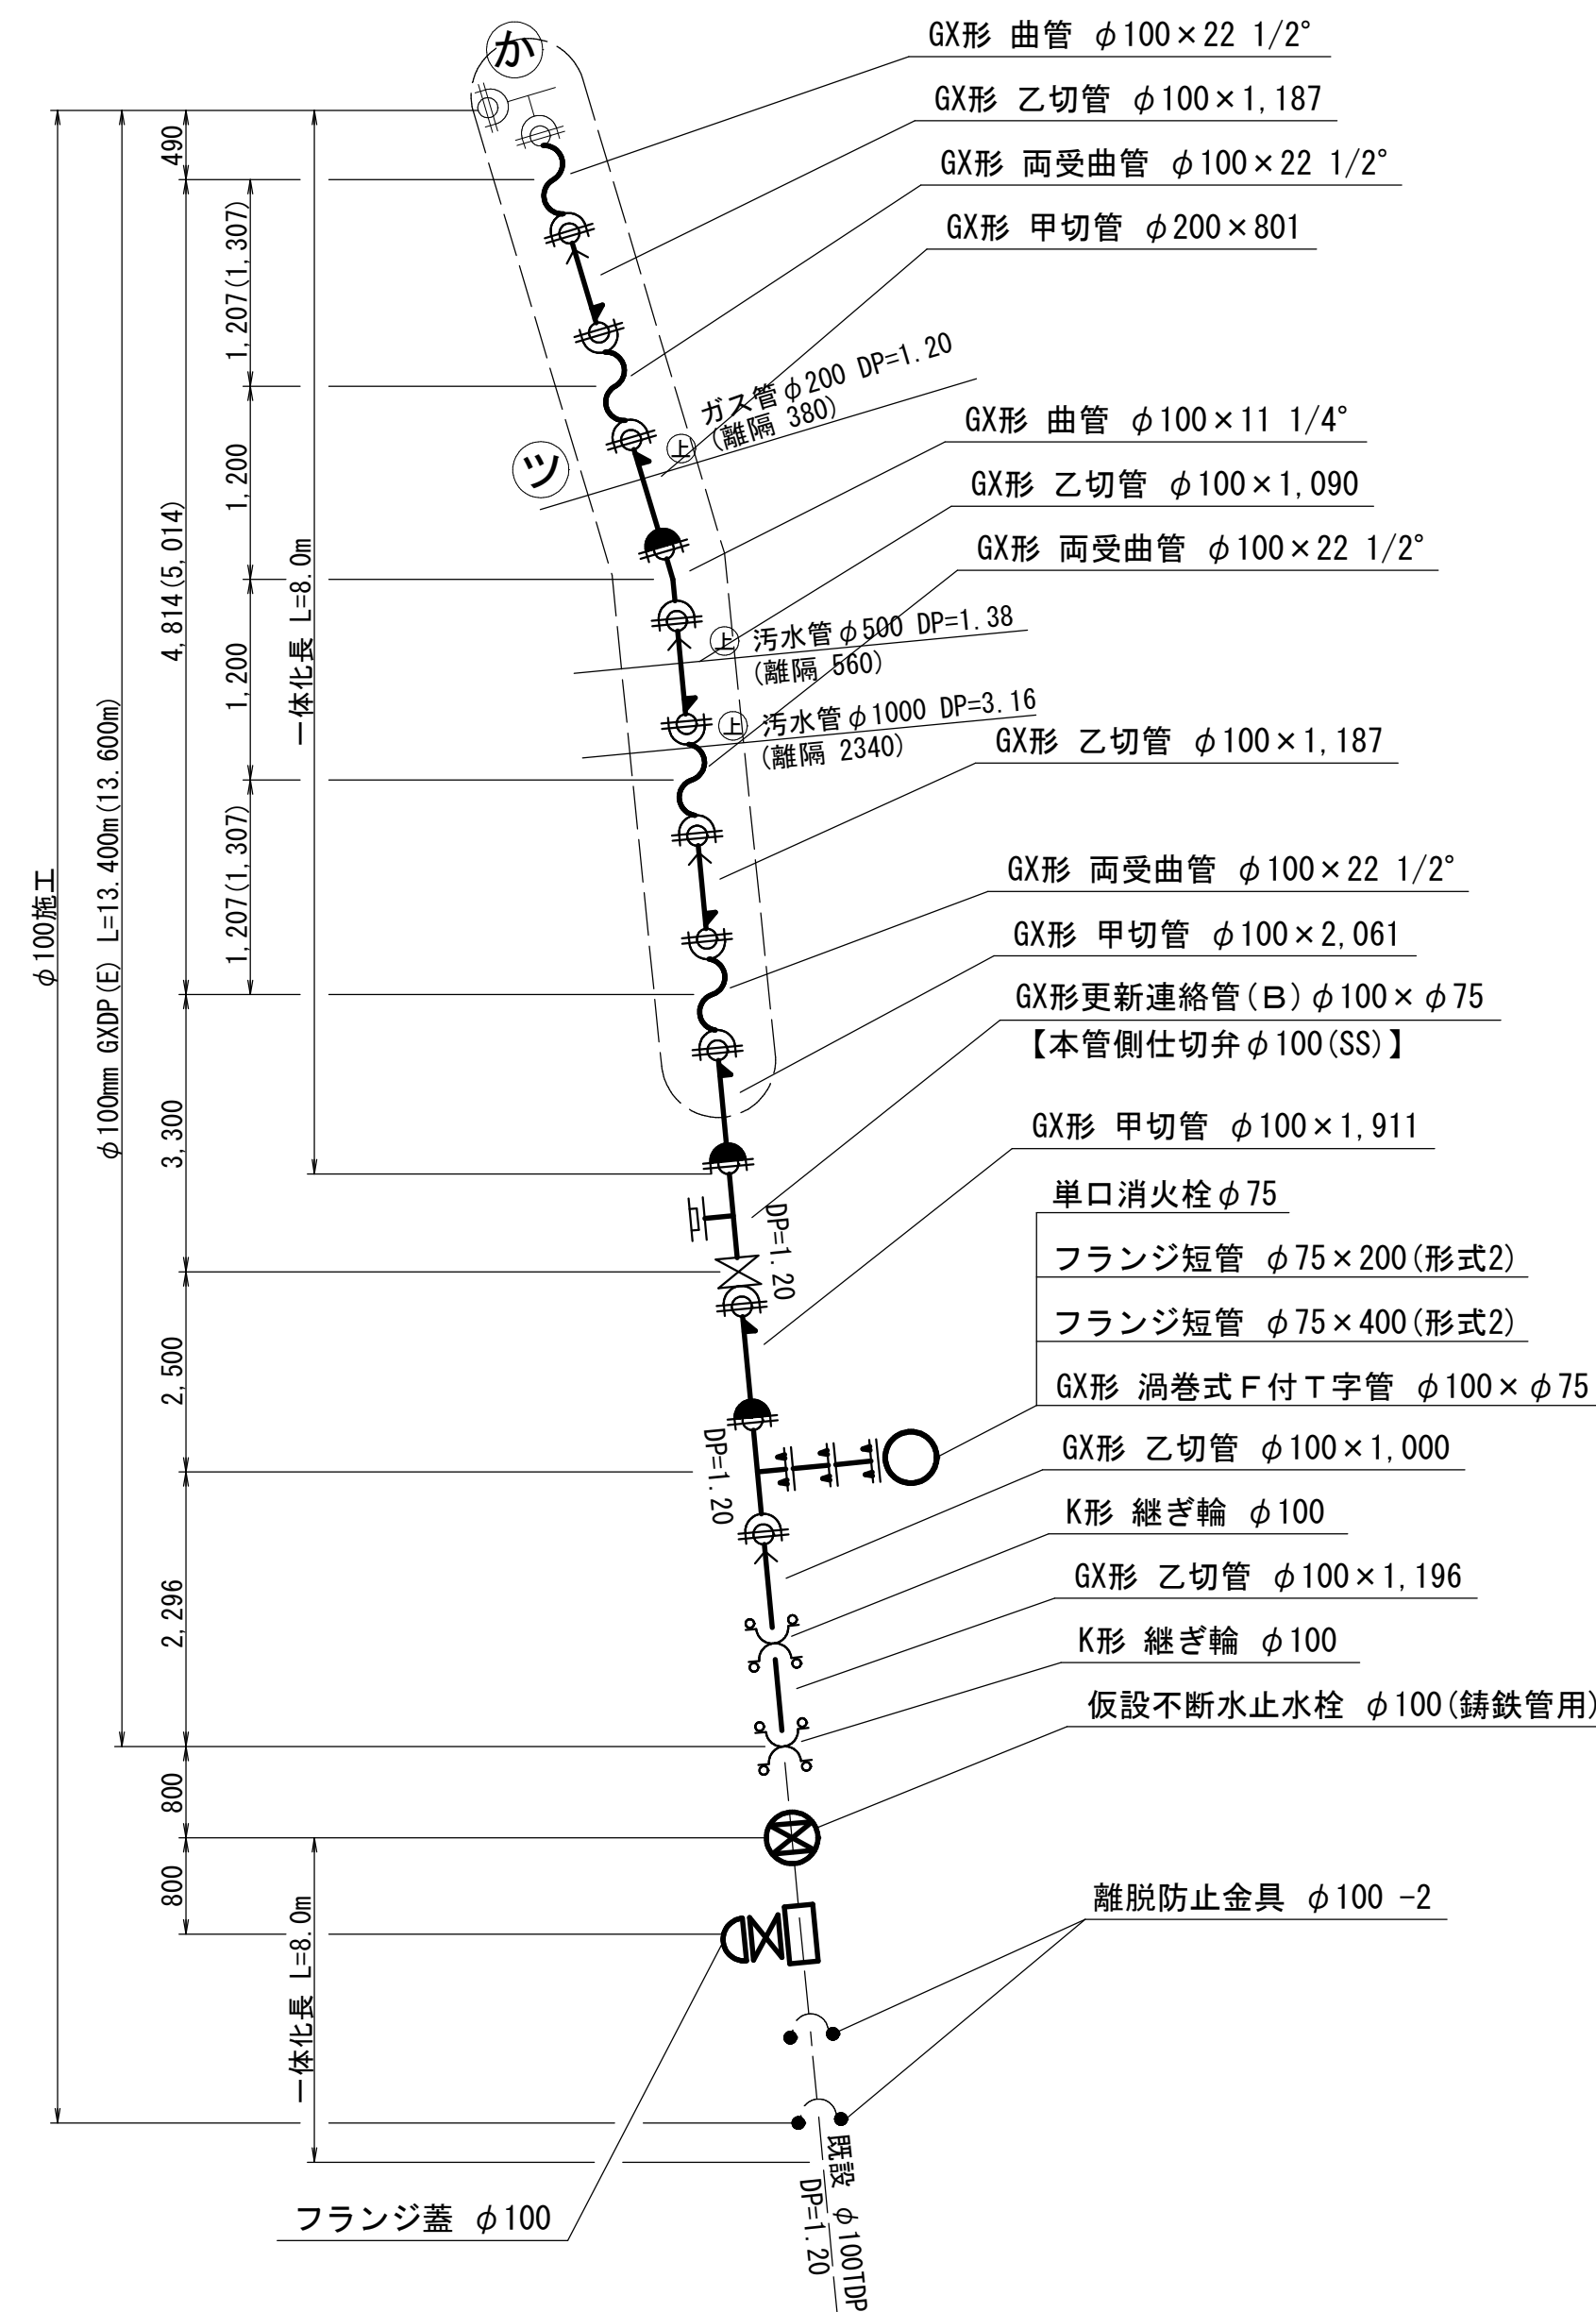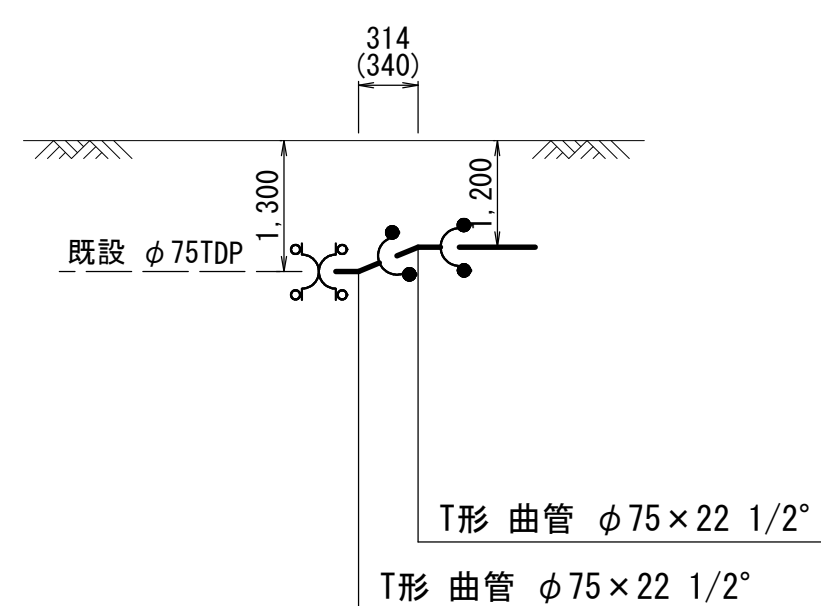

ツ 断面図

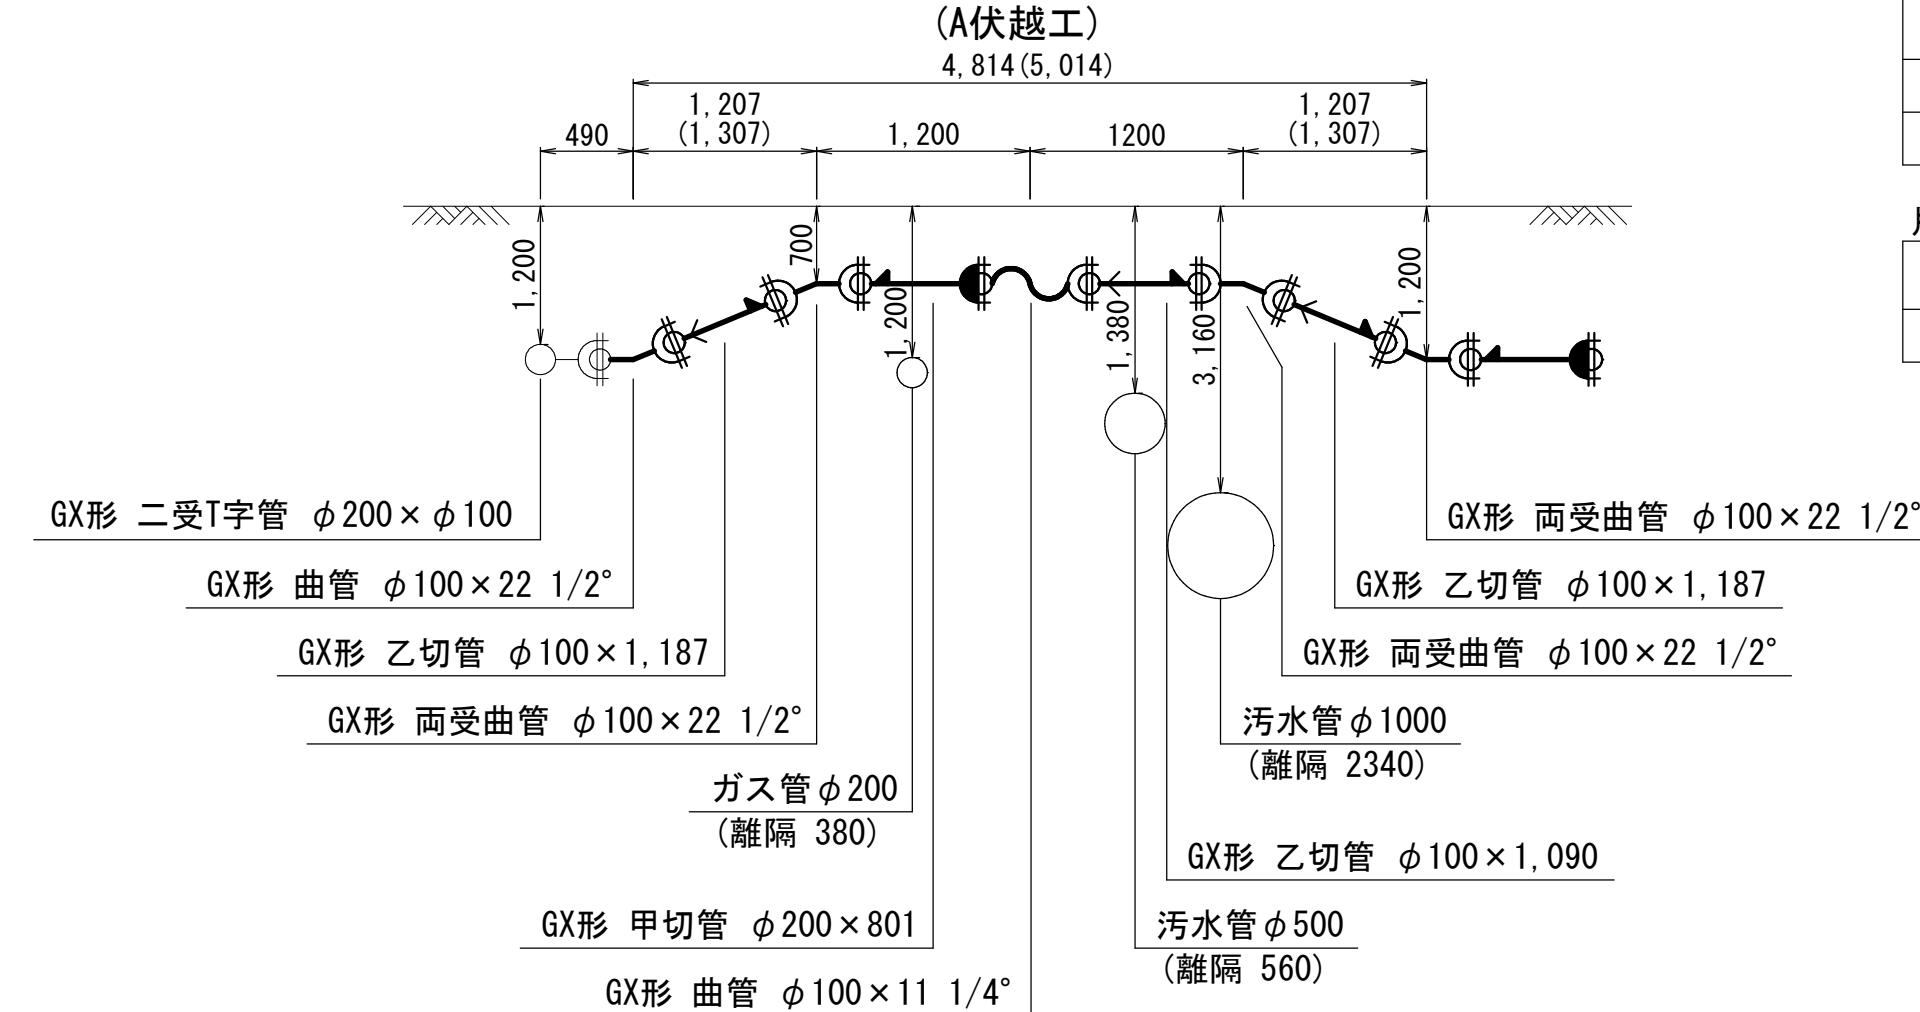

凡 例	
	GX形 継 手
	GX形 継 手 (ライナ使用)
	GX形 挿口リング加工 (タッピンネジ)
	GX形 製品製作時挿口加工済み
	K形 継 手 (特殊押輪)
	T形 継 手 (離脱防止金具)
最小切管寸法 (挿し口リング加工時)	
GX形 : 甲切管 φ 75 ; 700mm	
乙切管 φ 75 ; 770mm	
甲切管 φ 100 ; 720mm	
乙切管 φ 100 ; 770mm	
ライナ使用による伸び代	
GX形 φ 75 ; 29mm	
乙切管 φ 100 ; 29mm	

栓・仕切弁部 (単位:m)	
一体化長さ	GX形 φ 75
栓・仕切弁 (DP=0.80m)	9.5
栓・仕切弁 (DP=1.20m)	6.5
一体化長さ	GX形 φ 100
栓・仕切弁 (DP=1.20m)	8.0


水平曲管部 (単位:m)	
一体化長さ	GX形 φ 75
曲管 22.5° 以下	1.0
曲管 22.5° を超え45° 以下	1.0
一体化長さ	GX形 φ 200
曲管 22.5° 以下	1.0
曲管 22.5° を超え45° 以下	1.0

片落管部 (単位:m)	
一体化長さ (大管/小管)	φ 75 φ 50
片落管部 (DP=1.20m)	3.0


浅層埋設

工 事 名	船橋市前原東5丁目4-2番地先 配水管整備工事				
図 面 名	配管参考図 (8/8)				
図 面 枚 数	29 葉 中 20		縮 尺		Free
完 成 日	令 和	年	月	日	工事番号
区 画 記 号	G-9		千葉県企業局		
整理番号	施 工 業 者				
所 長	次 長		課 長	設 計	製 図
所 長	次 長		課 長	監 督	製 図

付帯工平面図(1/2) S=1:500

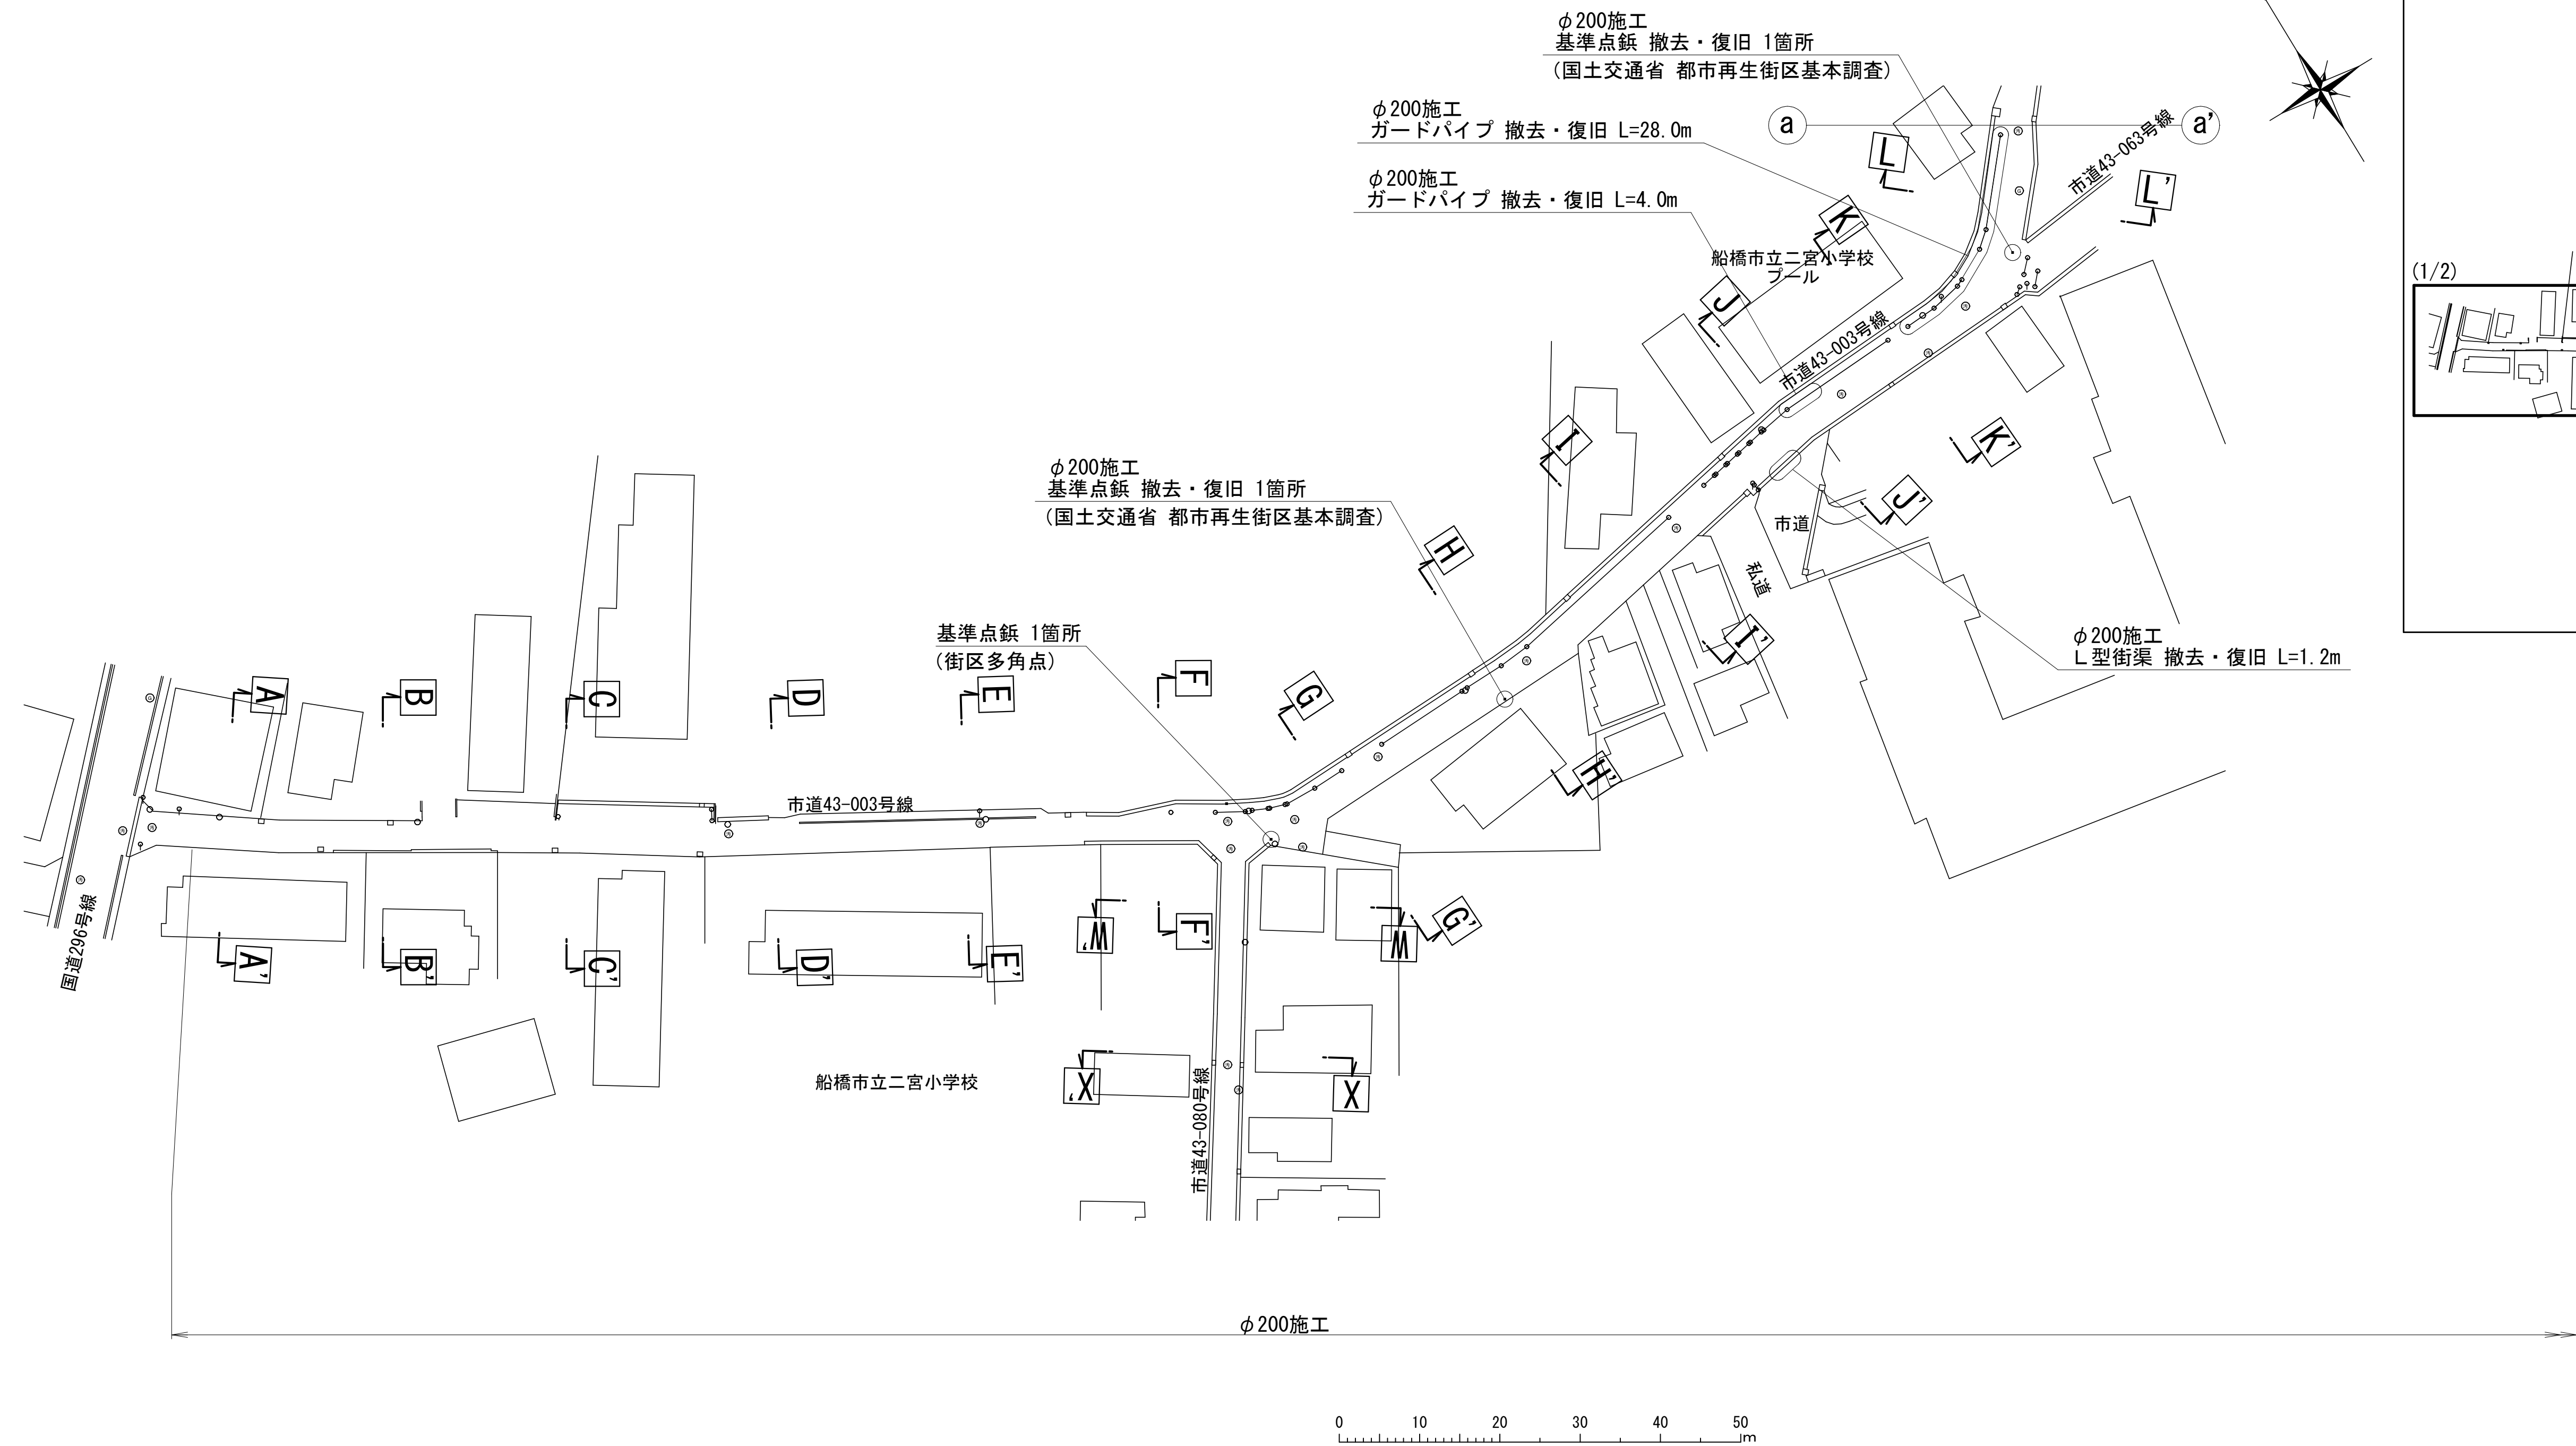

KEY PLAN

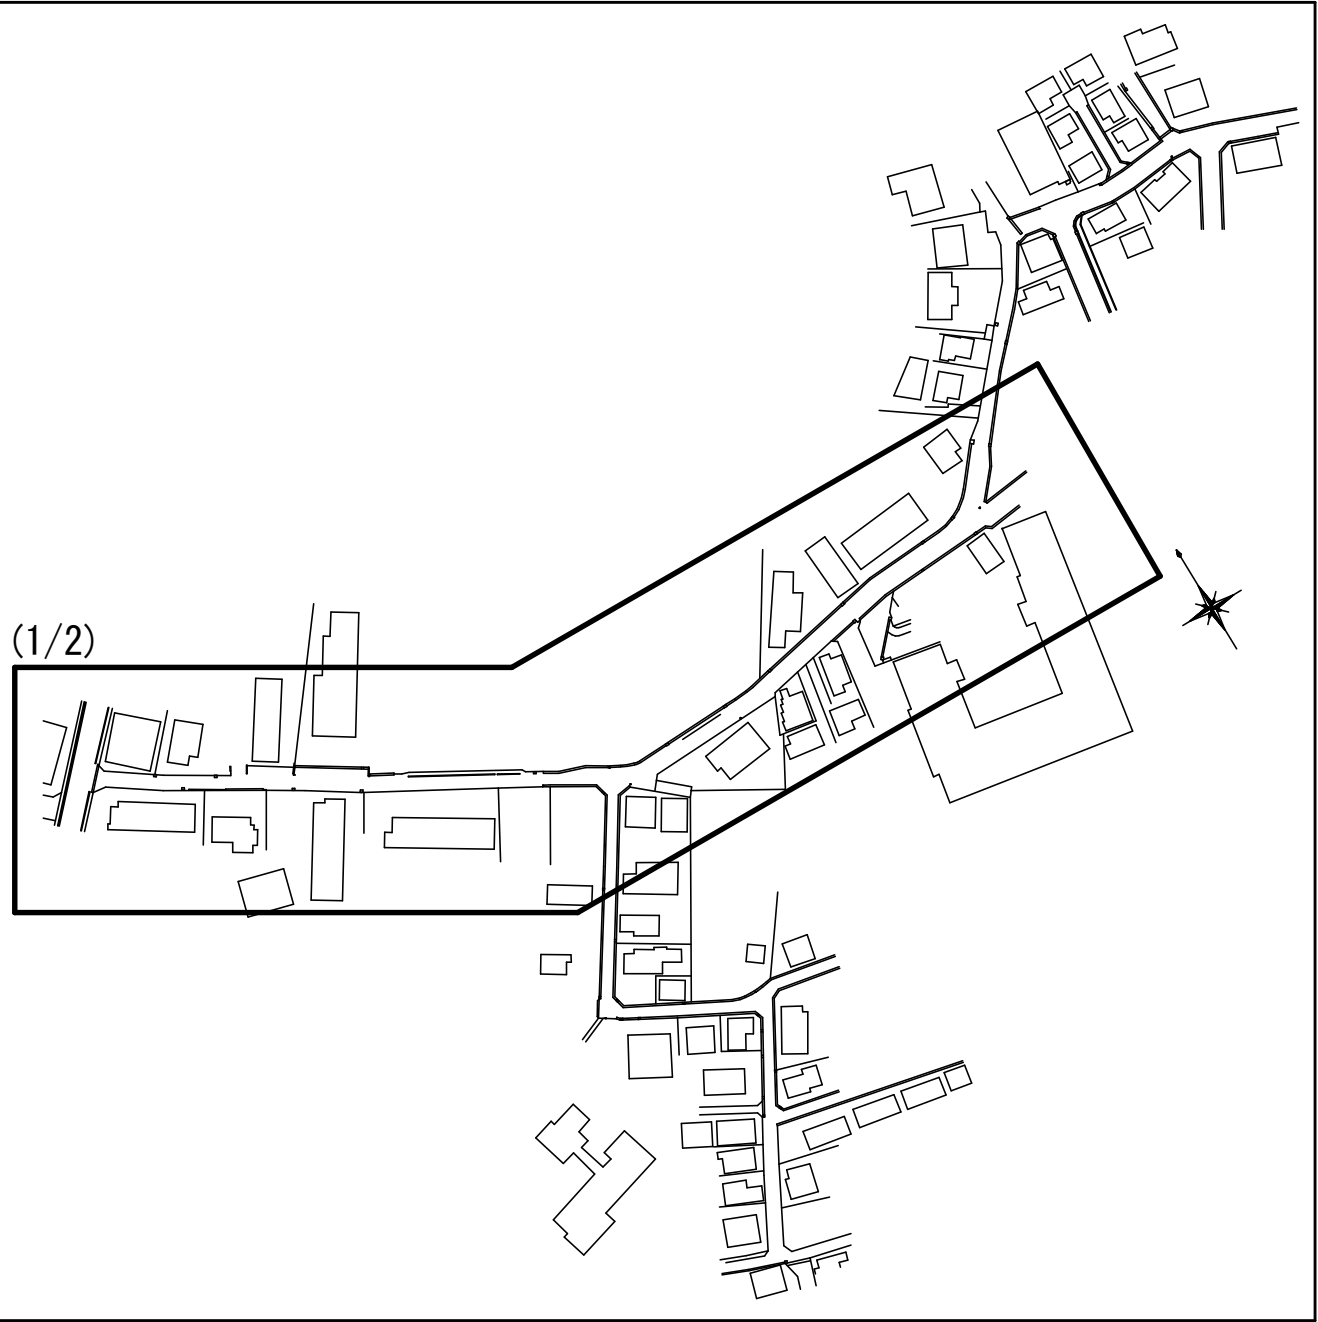

φ75施工付帯工集計表

名 称	計算式	数 量
路面シート 設置 (復旧)	1	1箇所

φ200施工付帯工集計表


名 称	計算式	数 量
L型街渠 撤去・復旧	1.2	1.2m
街渠(切下げ部) 撤去・復旧	3.6	3.6m
道路標識 撤去・復旧	1	1箇所
ガードパイプ 撤去・復旧	4.0+28.0	32.0m
基準点鉋 撤去・復旧 (4級基準点相当)	1+1	2箇所

※ 4級以下の基準点はオフセットで管理し、元の位置に復旧すること。


浅層埋設

工 事 名 称	船橋市前原東5丁目4番地先 配水管整備工事						
図 面 名 称	付帯工平面図(1/2)						
図 面 枚 数	29 葉 中 21		縮 尺		1:500		
完 成 日	令 和	年	月	日	工事番号	水船8-9第13号	
区 画 記 号	G-9		千葉県企業局				
整理番号	施 工 業 者						
所 長		次 長		課 長		設 計	製 図
所 長		次 長		課 長		監 督	製 図

付帯工平面図(2/2) S=1:500

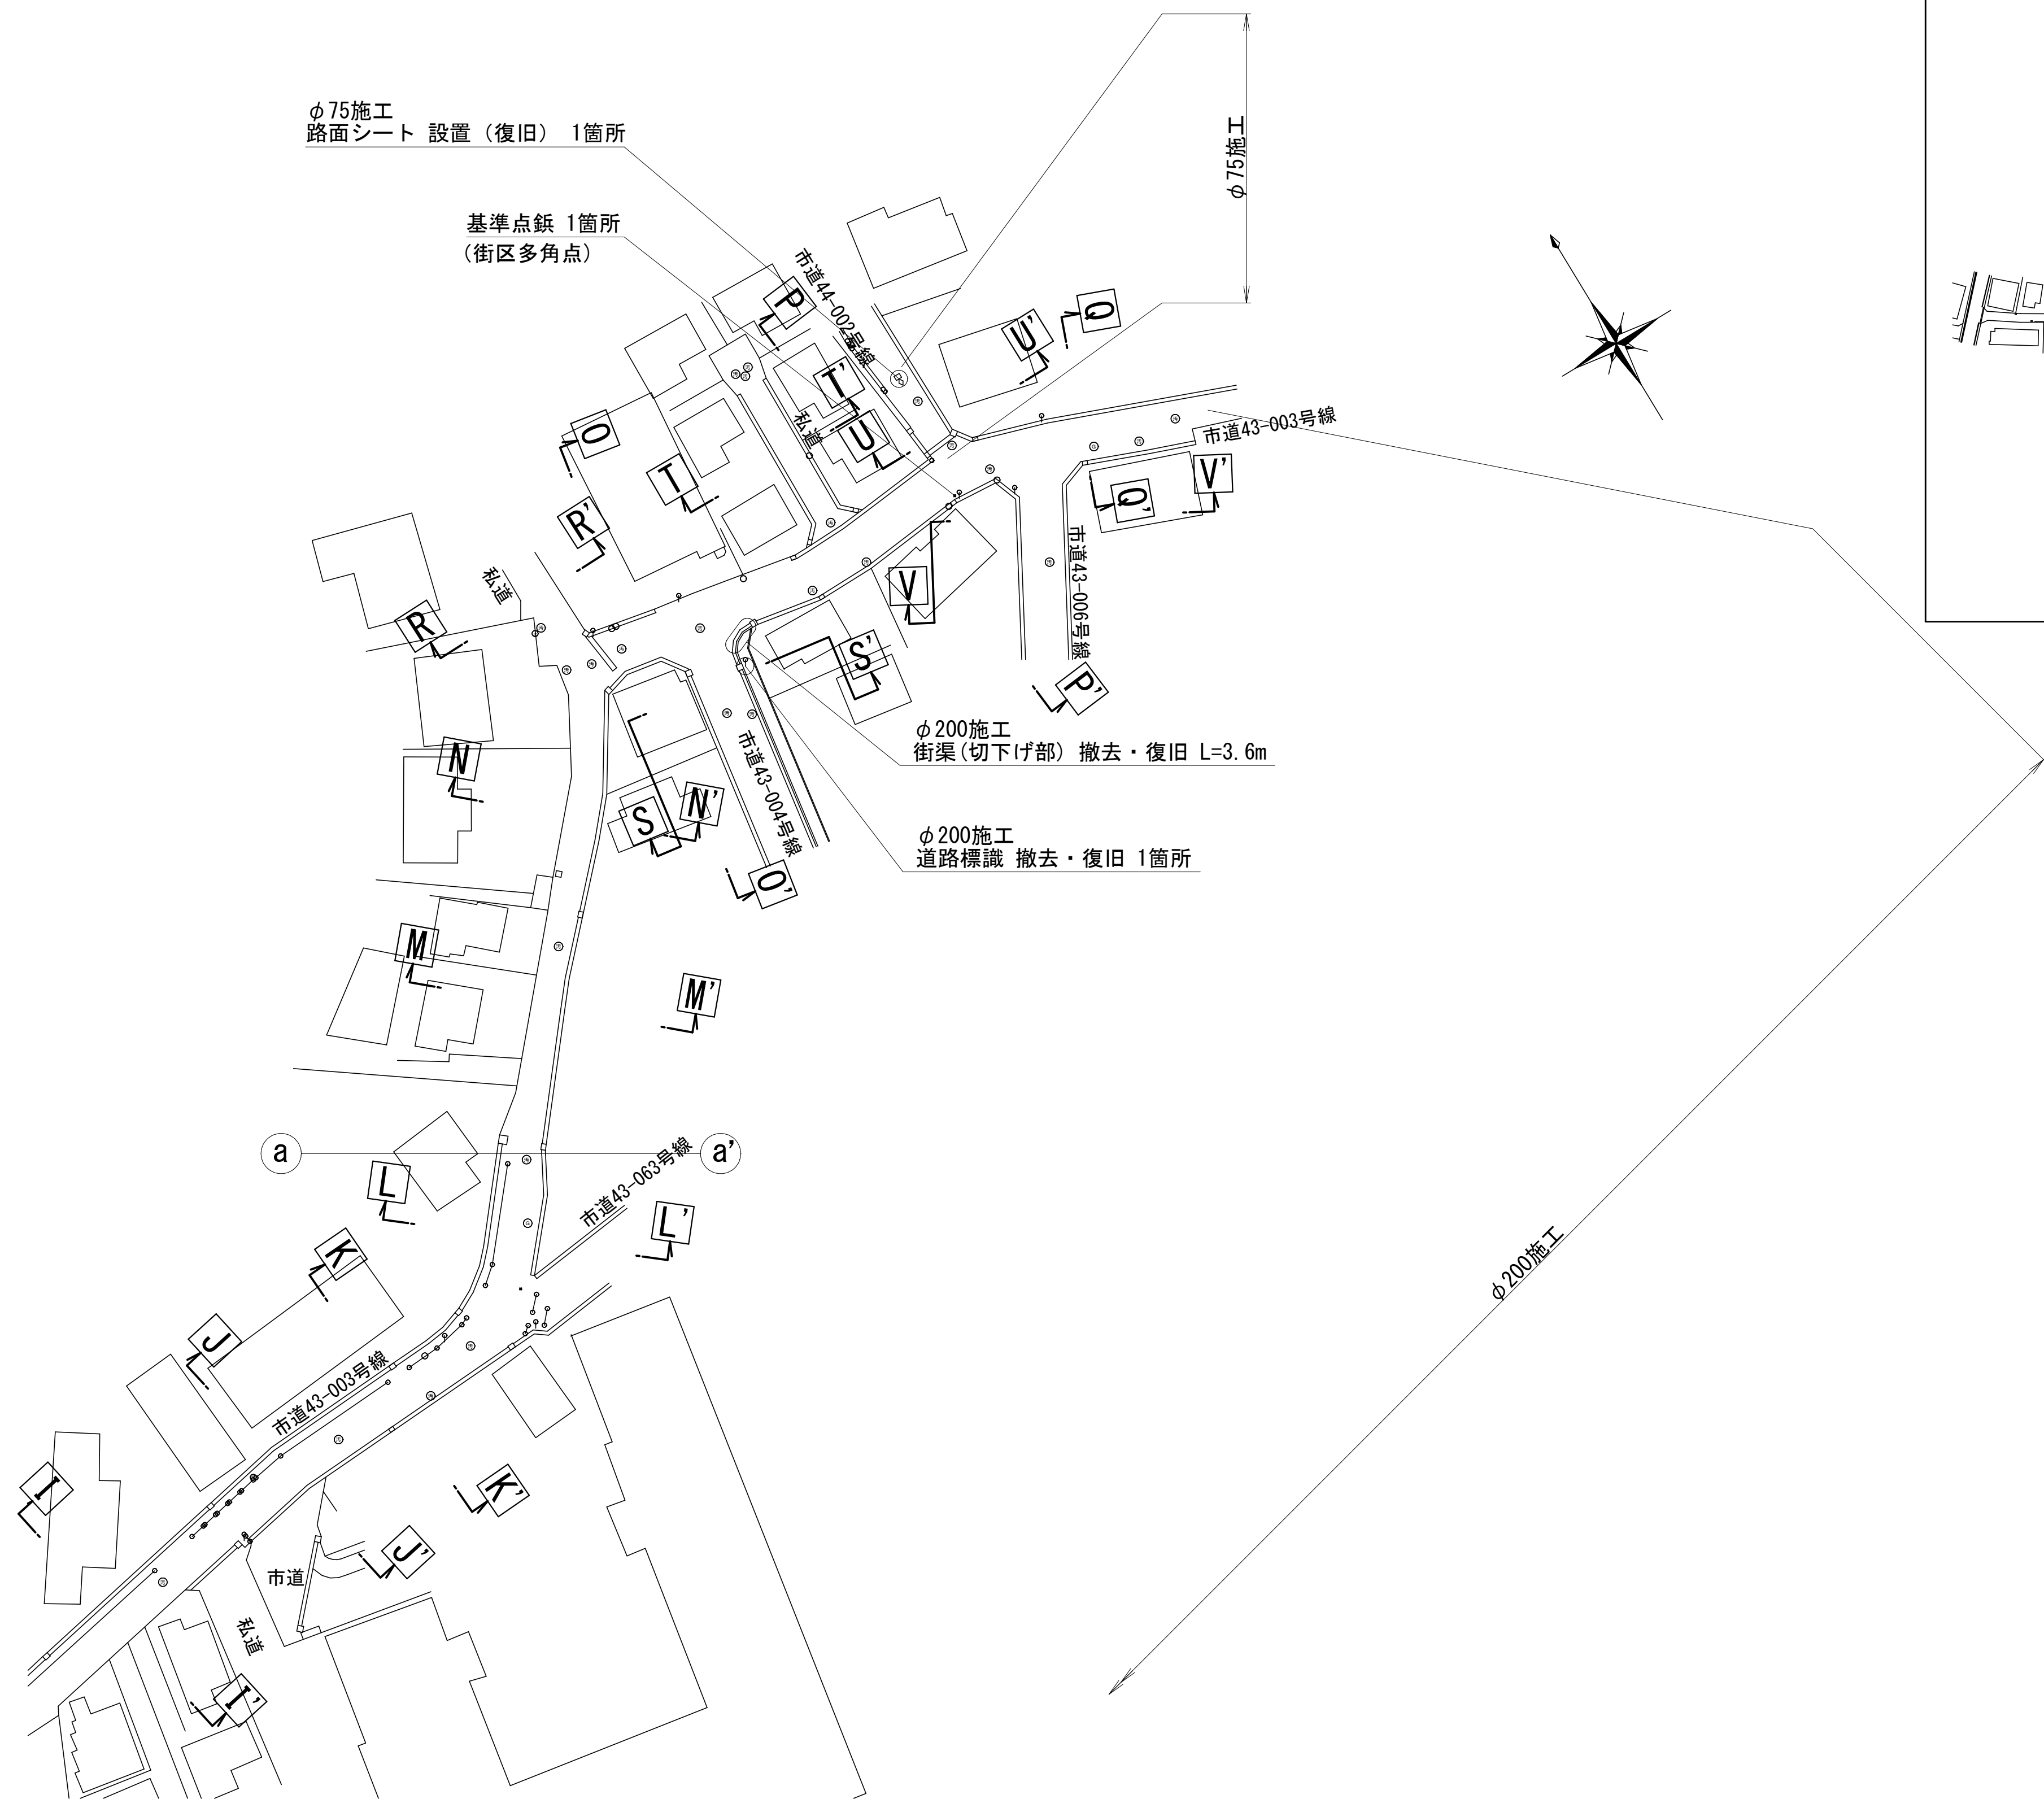

KEY PLAN

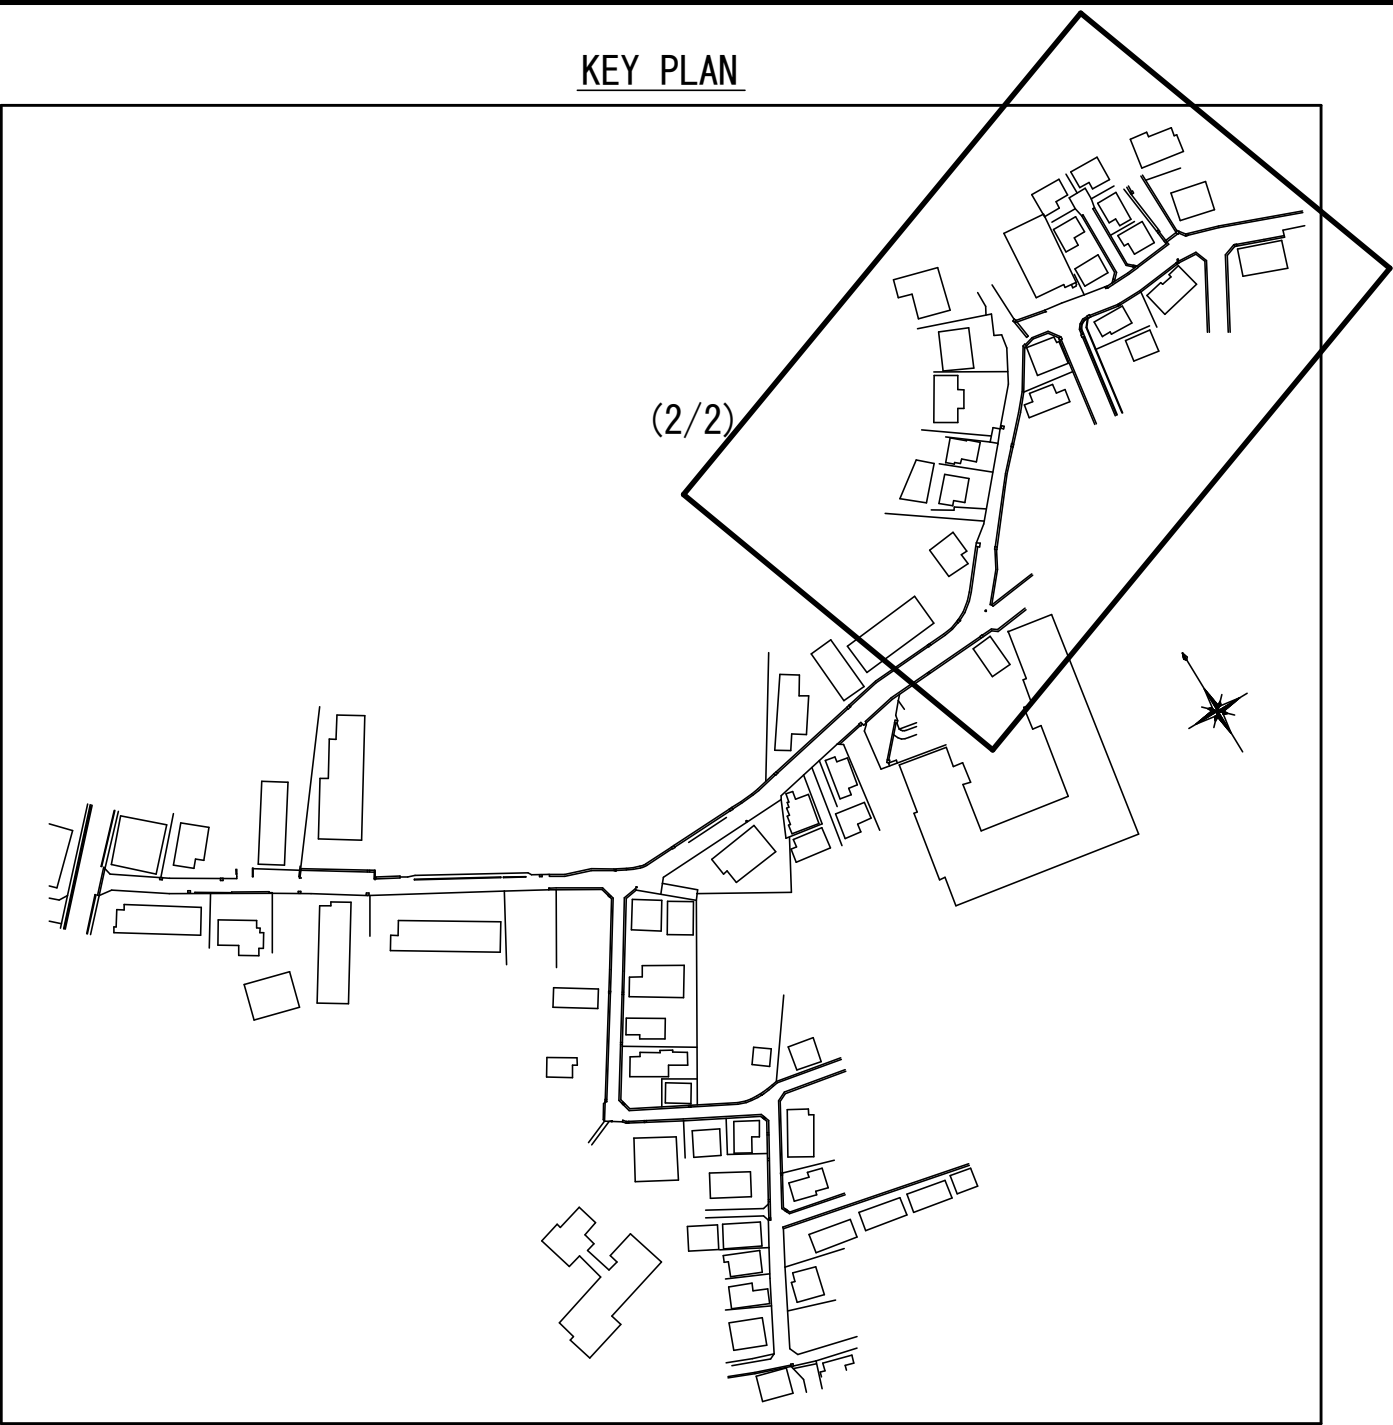


浅層埋設

工 事 名 称	船橋市前原東5丁目4.2番地先 配水管整備工事					
図 名	付帯工平面図(2/2)					
図 面 数	29 葉中 22		縮 尺		1:500	
完 成	令和	年	月	日	工事番号	水船8・9第13号
区 画 記 号	G-9		千葉県企業局			
整理番号				施工業者		
所 長	次 長	課 長	設 計	製 図		
所 長	次 長	課 長	監 督	製 図		


付帯工構造図

L 型街渠 S=1:20

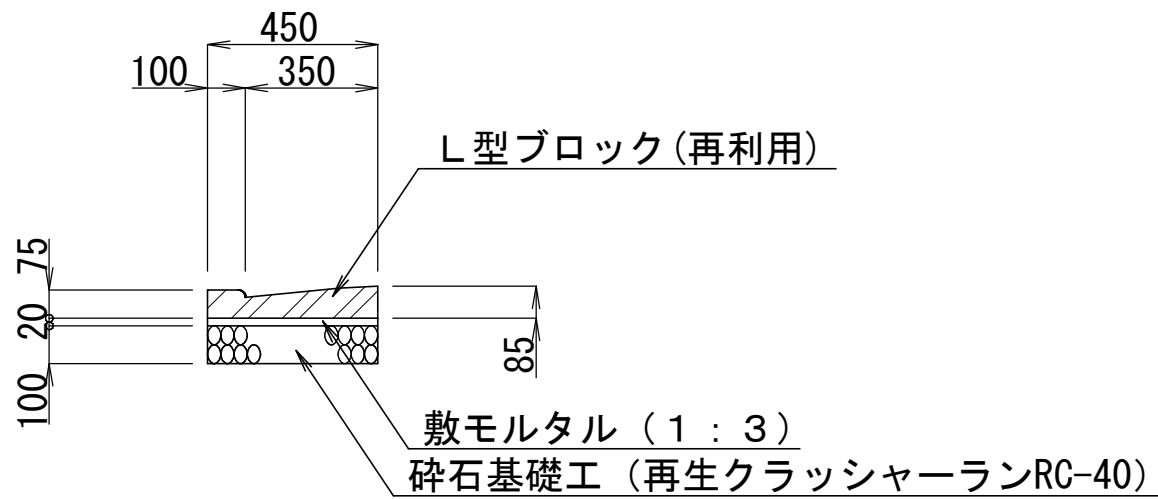


(10m当り)				
名 称	規 格 ・ 寸 法	単位	数 量	摘 要
L 型ブロック	L=600 参考重量47kg	本	16.4	再利用
敷モルタル	1 : 3	m ³	0.09	
砕石基礎工	再生クラッシャーランRC-40	m ³	4.5	

街 渠 S=1:20
(切下げ部)

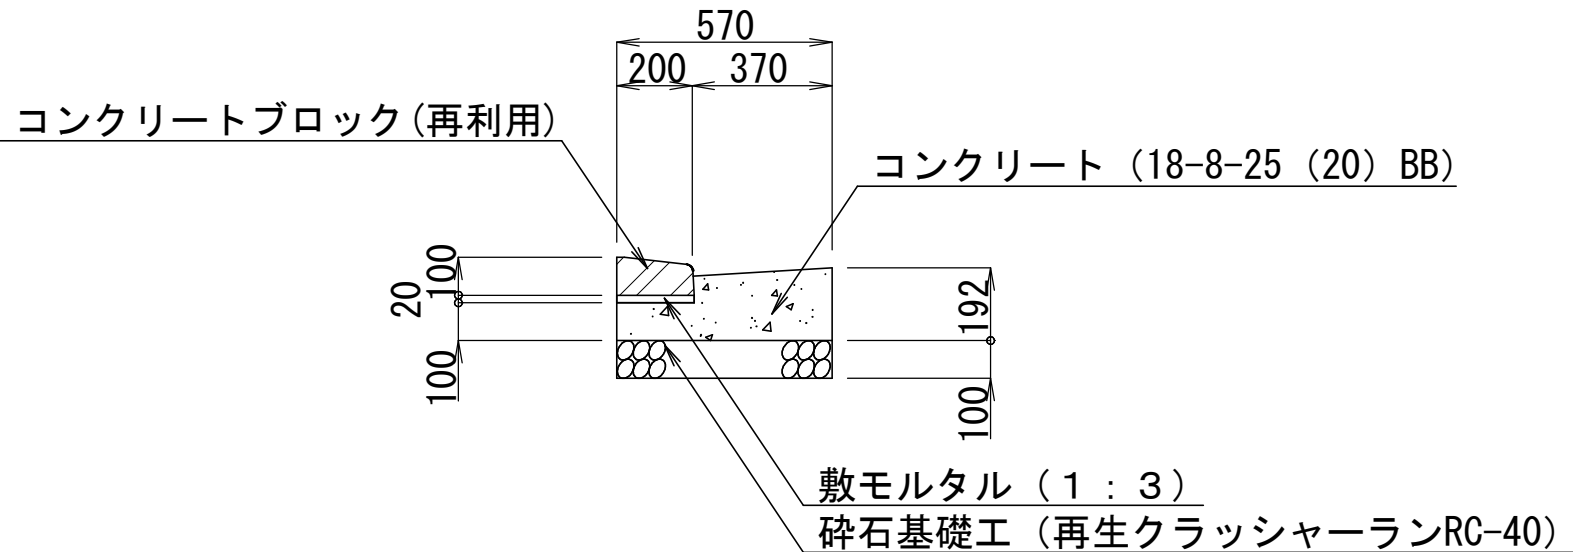


(100m当り)				
名 称	規 格 ・ 寸 法	単位	数 量	摘 要
コンクリートブロック	L=600 参考重量25kg	本	165	再利用
敷モルタル	1 : 3	m ³	0.4	
コンクリート	18-8-25 (20) BB	m ³	8.7	水セメント比 60%以下
型 枠		m ²	29.2	
砕石基礎工	再生クラッシャーランRC-40	m ³	57.0	

路面シート S=1:20

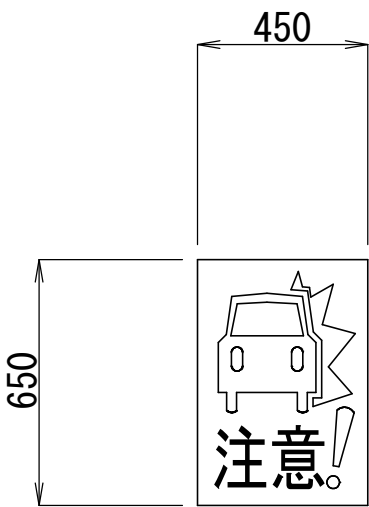


(1箇所当り)				
名 称	規 格 ・ 寸 法	単位	数 量	摘 要
路面シート	自動車注意 溶融タイプ	枚	1	

道路標識 S=1:20

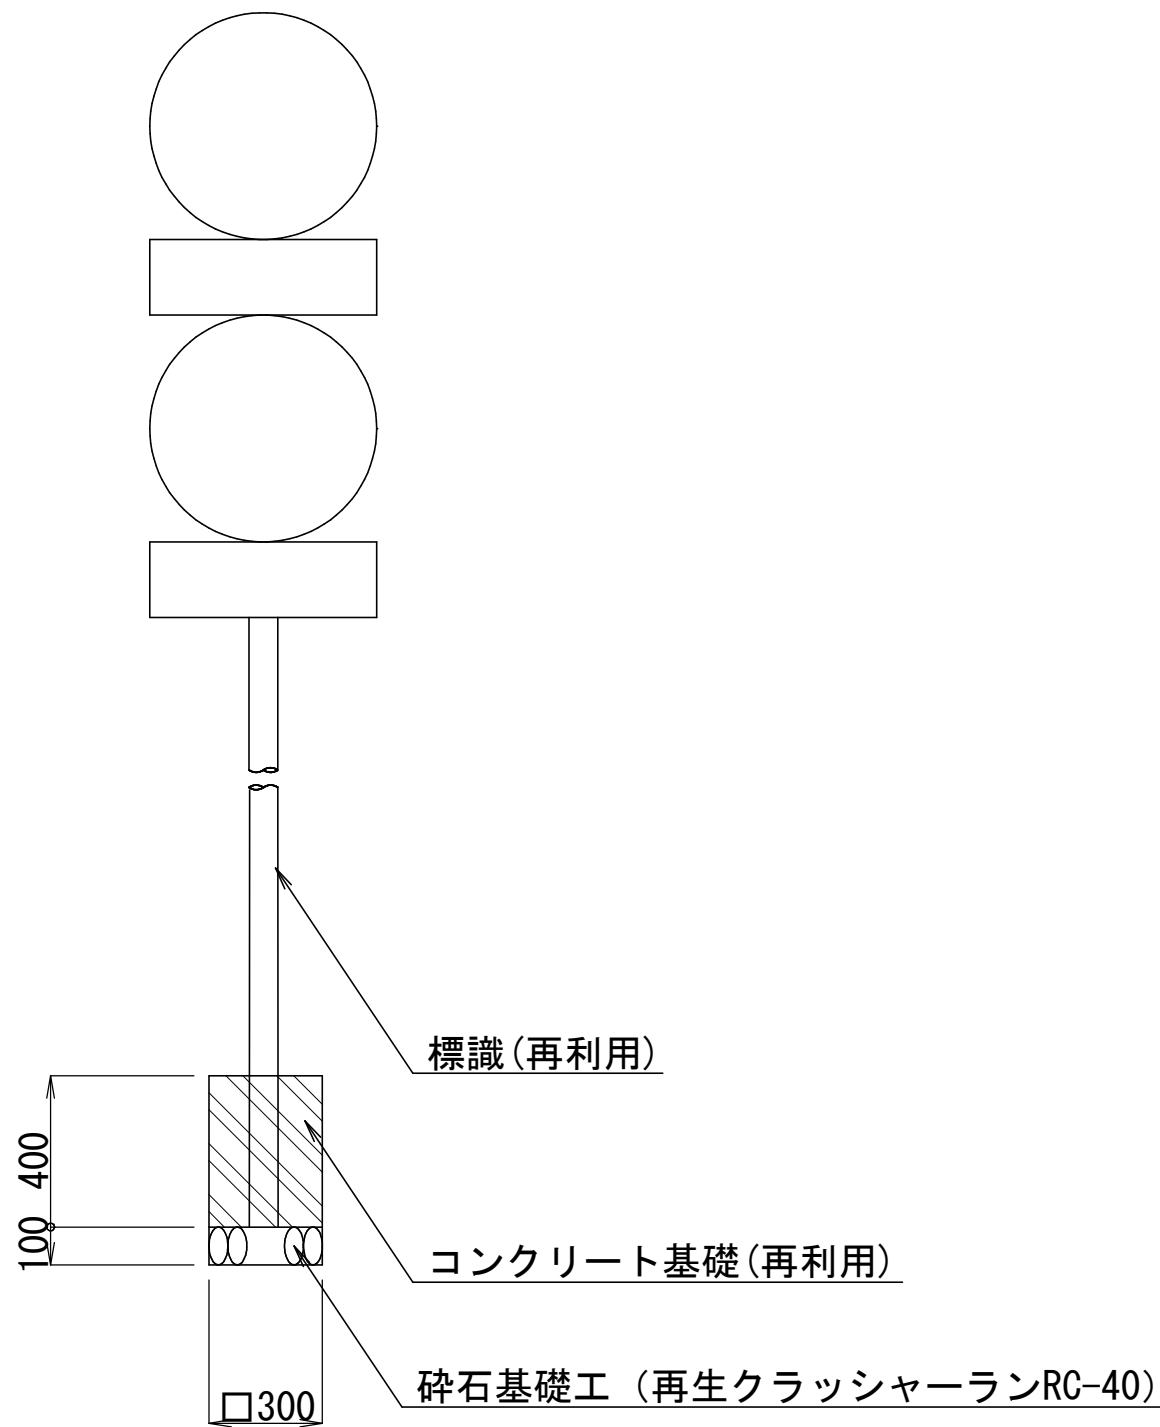


(1箇所当り)				
名 称	規 格 ・ 寸 法	単位	数 量	摘 要
標識		本	1	再利用
コンクリート基礎	300×300×400	基	1	再利用
砕石基礎工	再生クラッシャーランRC-40	m ³	0.09	

ガードパイプ S=1:20

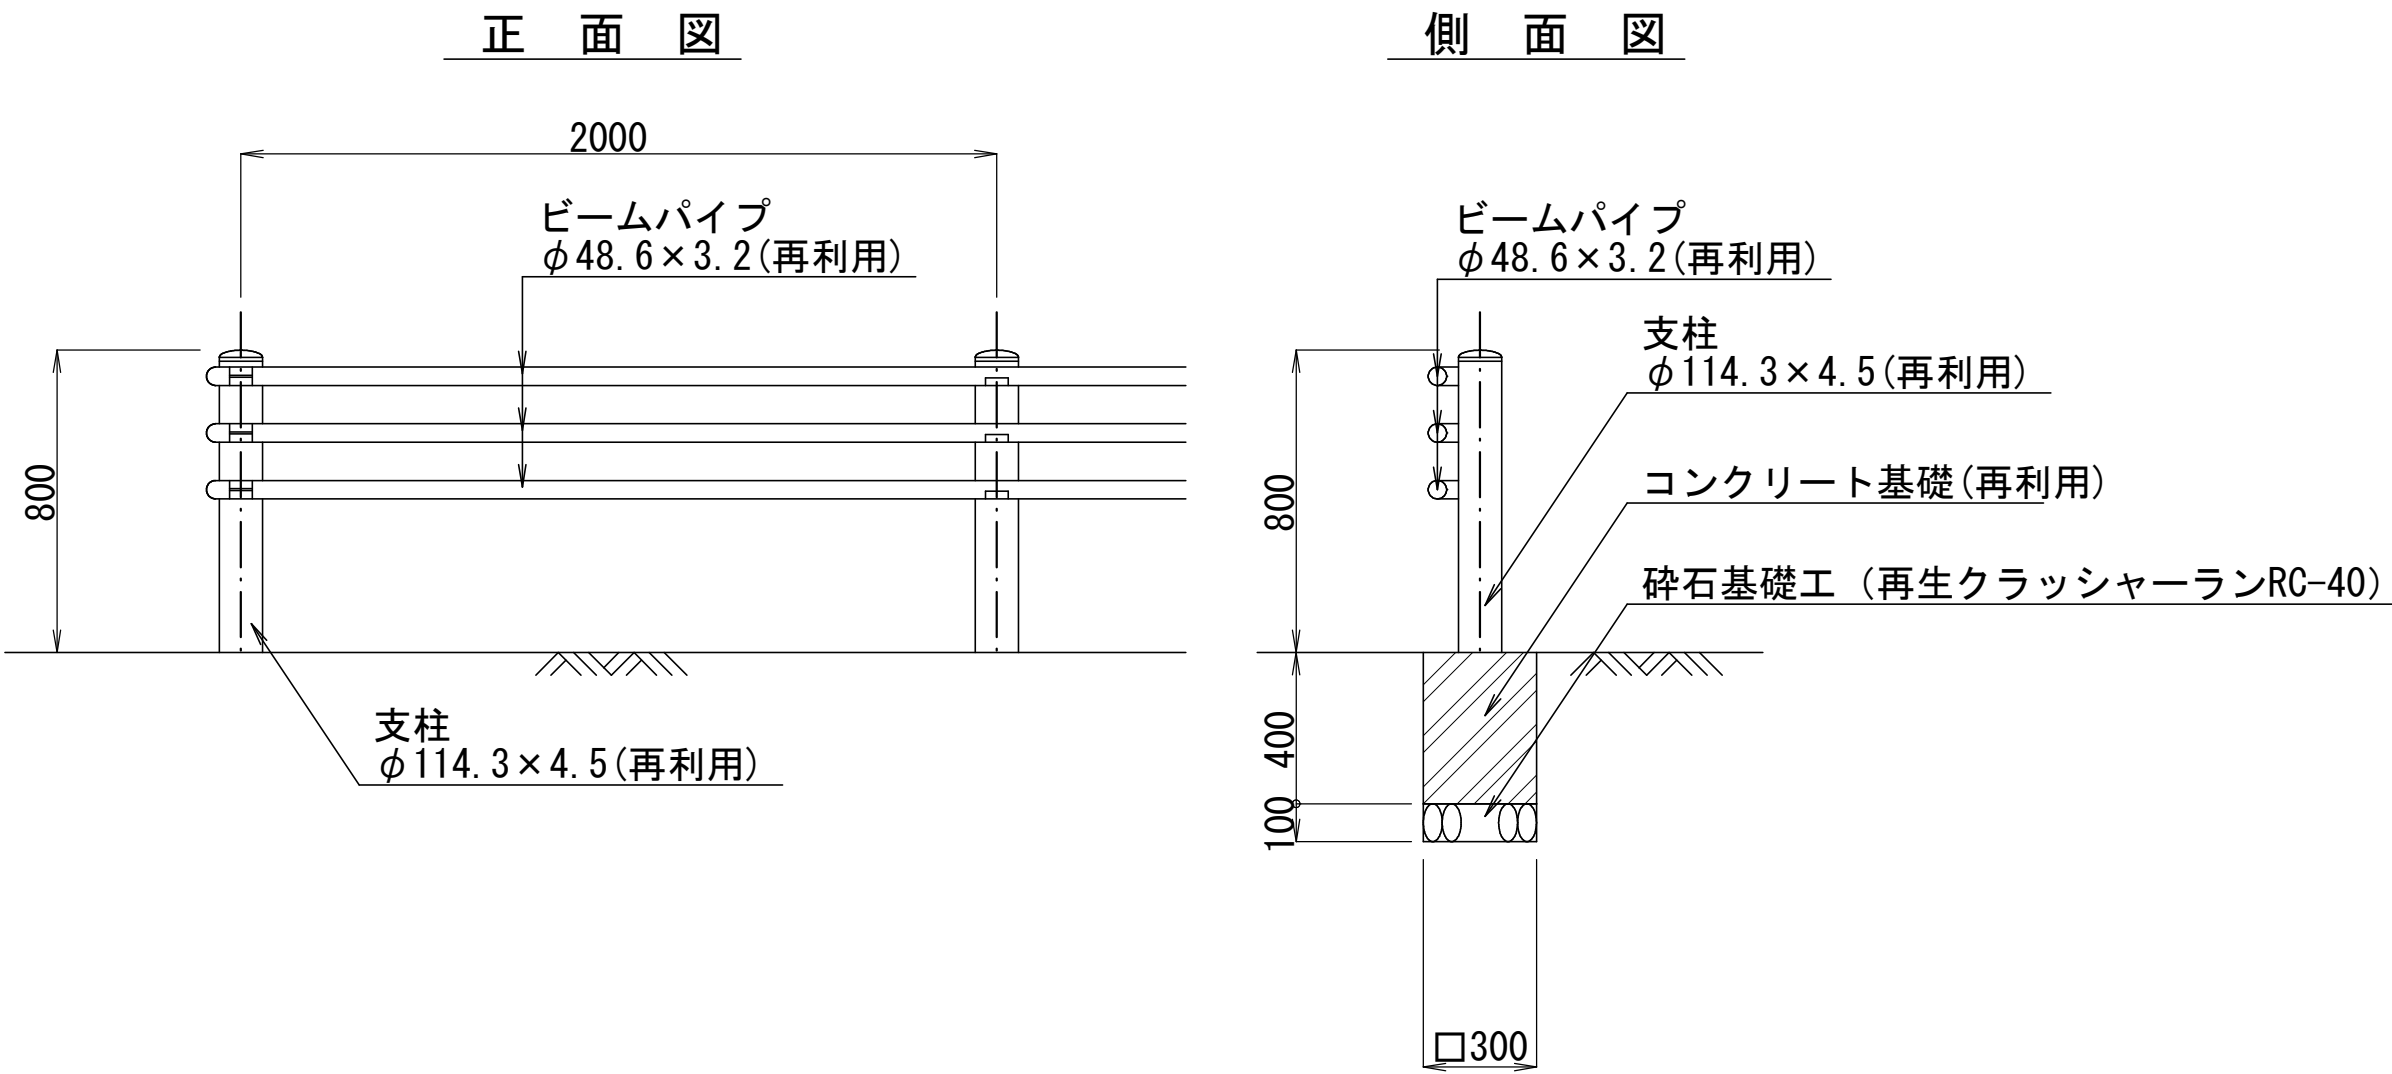

(10m当り)				
名 称	規 格 ・ 寸 法	単位	数 量	摘 要
支柱	φ114.3×4.5 L=2300	本	5	再利用
ビームパイプ	φ48.6×3.2×3段 L=2000	m	10.0	再利用
コンクリート基礎	300×300×400	箇所	5	再利用
砕石基礎工	再生クラッシャーランRC-40	m ³	0.5	


基準点鈎 S=1:2

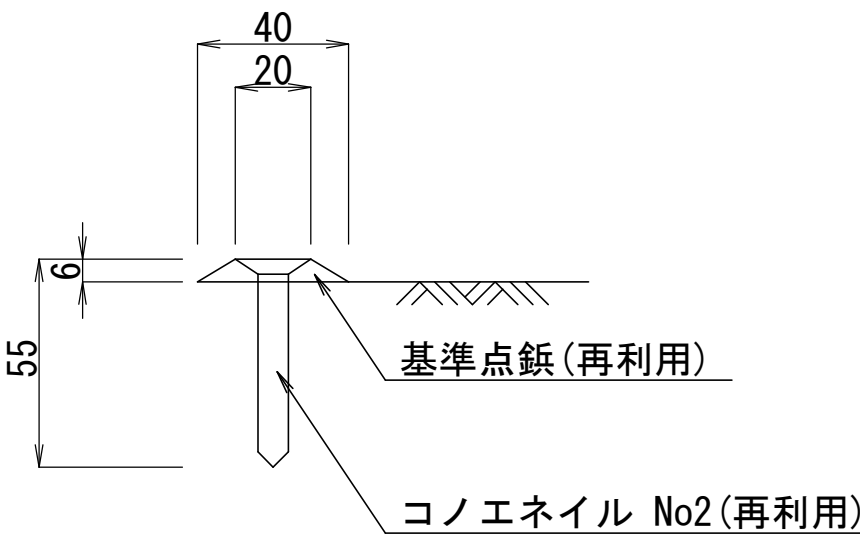

浅層埋設

工 事 名 称	船橋市前原東5丁目4-2番地先 配水管整備工事				
図 面 名 称	付帯工構造図				
図 面 枚 数	29 葉中 23		縮 尺	図 示	
完 成 日	令 和	年	月	日	工事番号 水船8-9第13号
区 画 区 分	G-9		千葉県企業局		
整理番号			施工業者		
所 長	次 長	課 長	設 計	製 図	
所 長	次 長	課 長	監 督	製 図	

給水切替平面図(1/3) S=1:500

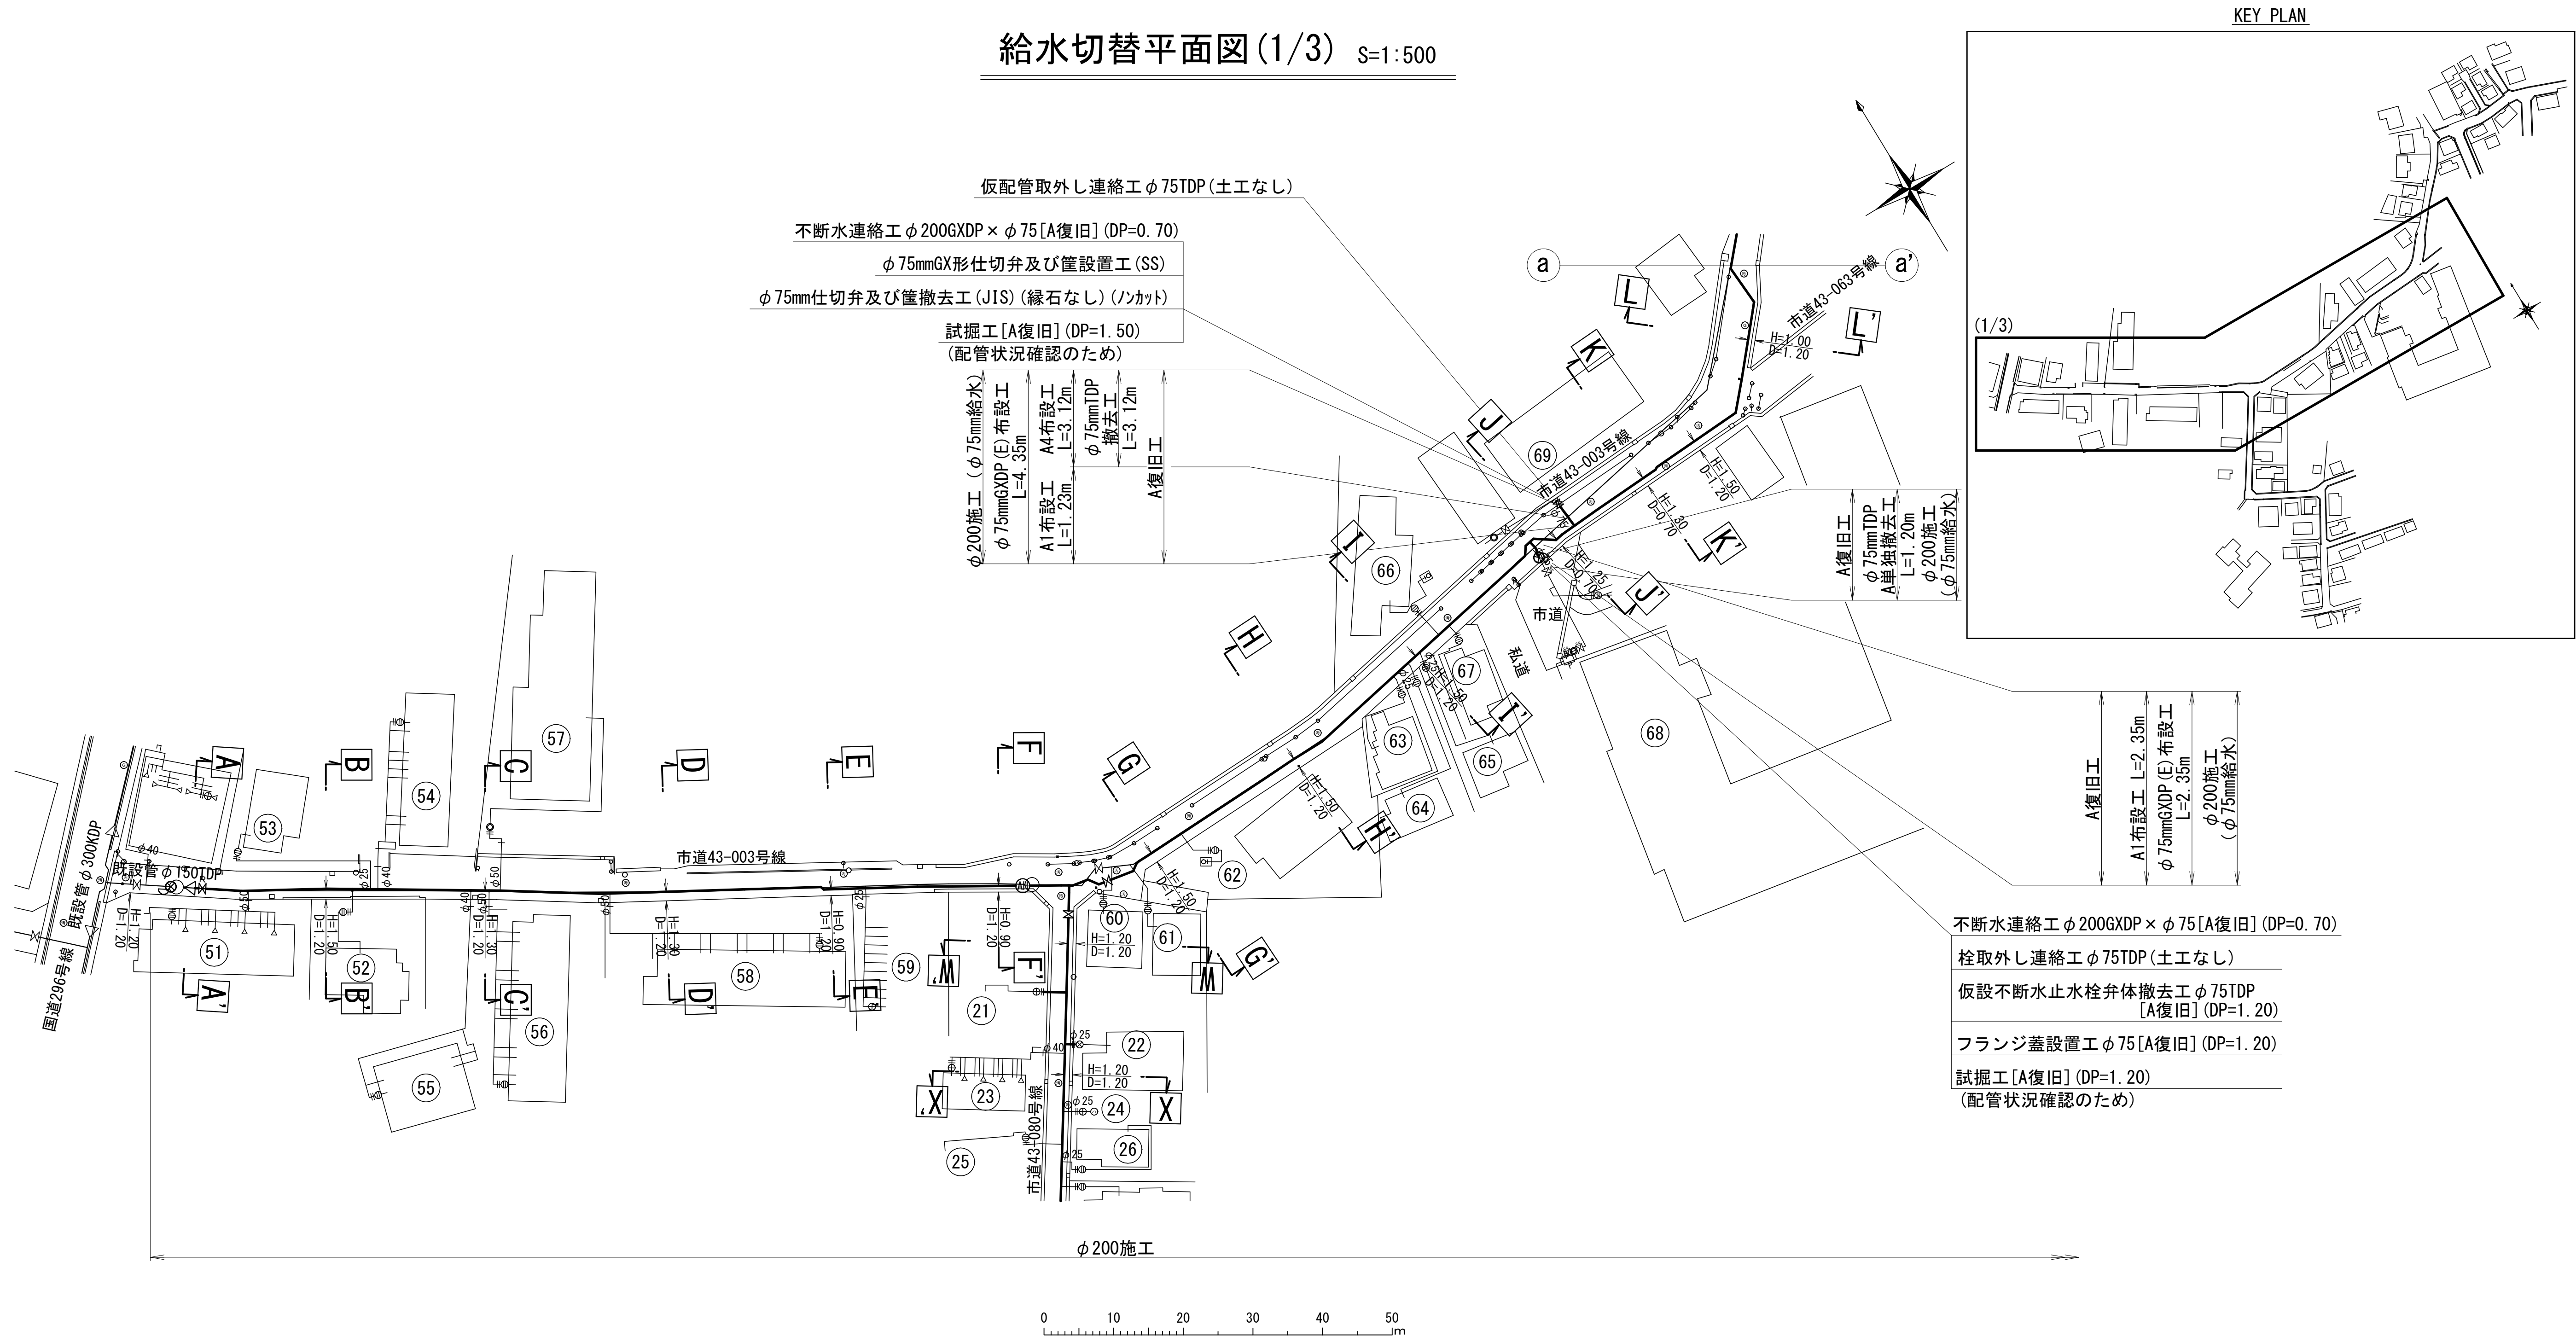

給水布設集計表



施工総延長	施工 形態	布 設 工			新設管 土被り	撤 去 工				舗装 種別	埋戻 材料	掘削 形態	仕 切 弁		備 考
		布設工	管種	延長 (m)		口径	管種	延長 (m)	土被り				設 置	撤 去	
φ200施工 (φ75給水) φ75mmGXDP布設工 L=8.80m φ75mmTDP撤去工 L=4.87m φ75mmTDP単独撤去工 L=1.20m	屋間	A1	GXDP	3.58	0.70	—	—	—	—	A	改良土	機械	1 (SS)	1 (JIS) (縁石なし) (ノカット)	栓取外し連絡工φ75TDP(土工なし) 仮設不断水止水栓弁体撤去工φ75TDP[A復旧] (DP=1.20) フランジ蓋設置工φ75[A復旧] (DP=1.20) 仮配管取外し連絡工φ75TDP(土工なし) 試掘工[A復旧] (DP=1.20) (配管状況確認のため) 試掘工[A復旧] (DP=1.50) (配管状況確認のため) 不断水連絡工φ200GXDP×φ75[A復旧] (DP=0.70) 不断水連絡工φ200GXDP×φ75[A復旧] (DP=1.20)
	屋間	A2	GXDP	0.55	1.20	φ75	TDP	0.55	1.20	A	改良土	機械			-1箇所 -1箇所 -1箇所 -2箇所 -1箇所 -1箇所 -2箇所 -1箇所
	屋間	A3	GXDP	1.55	1.20	—	—	—	—	A	改良土	機械			
	屋間	A4	GXDP	3.12	1.50	φ75	TDP	3.12	1.50	A	改良土	機械			
	屋間	A単独撤去工				φ75	TDP	1.20	1.20	A	改良土	機械			

凡例 ※ 管被覆工
管路全線ポリエチレンスリーブ被覆工
F付T字管フランジ部ポリエチレンスリーブ被覆工
不断水連絡箇所ポリエチレンスリーブ被覆工
明示シート工
管路全線及び給水管道路部路盤下に敷設

浅層埋設



工 事 名 称	船橋市前原東5丁目4-2番地先 配水管整備工事			
図 面 名 称	給水布設集計表 給水切替平面図(1/3)			
図 面 数 枚	29 葉 中 24	縮 尺	1:500	
完 成 日	令和 年 月 日	工事番号	水船8-9第13号	
区 画 記 号	G-9		千葉県企業局	
整理番号			施 工 業 者	
所 長	次 長	課 長	設 計	製 図
所 長	次 長	課 長	監 督	製 図

給水切替平面図(2/3) S=1:500

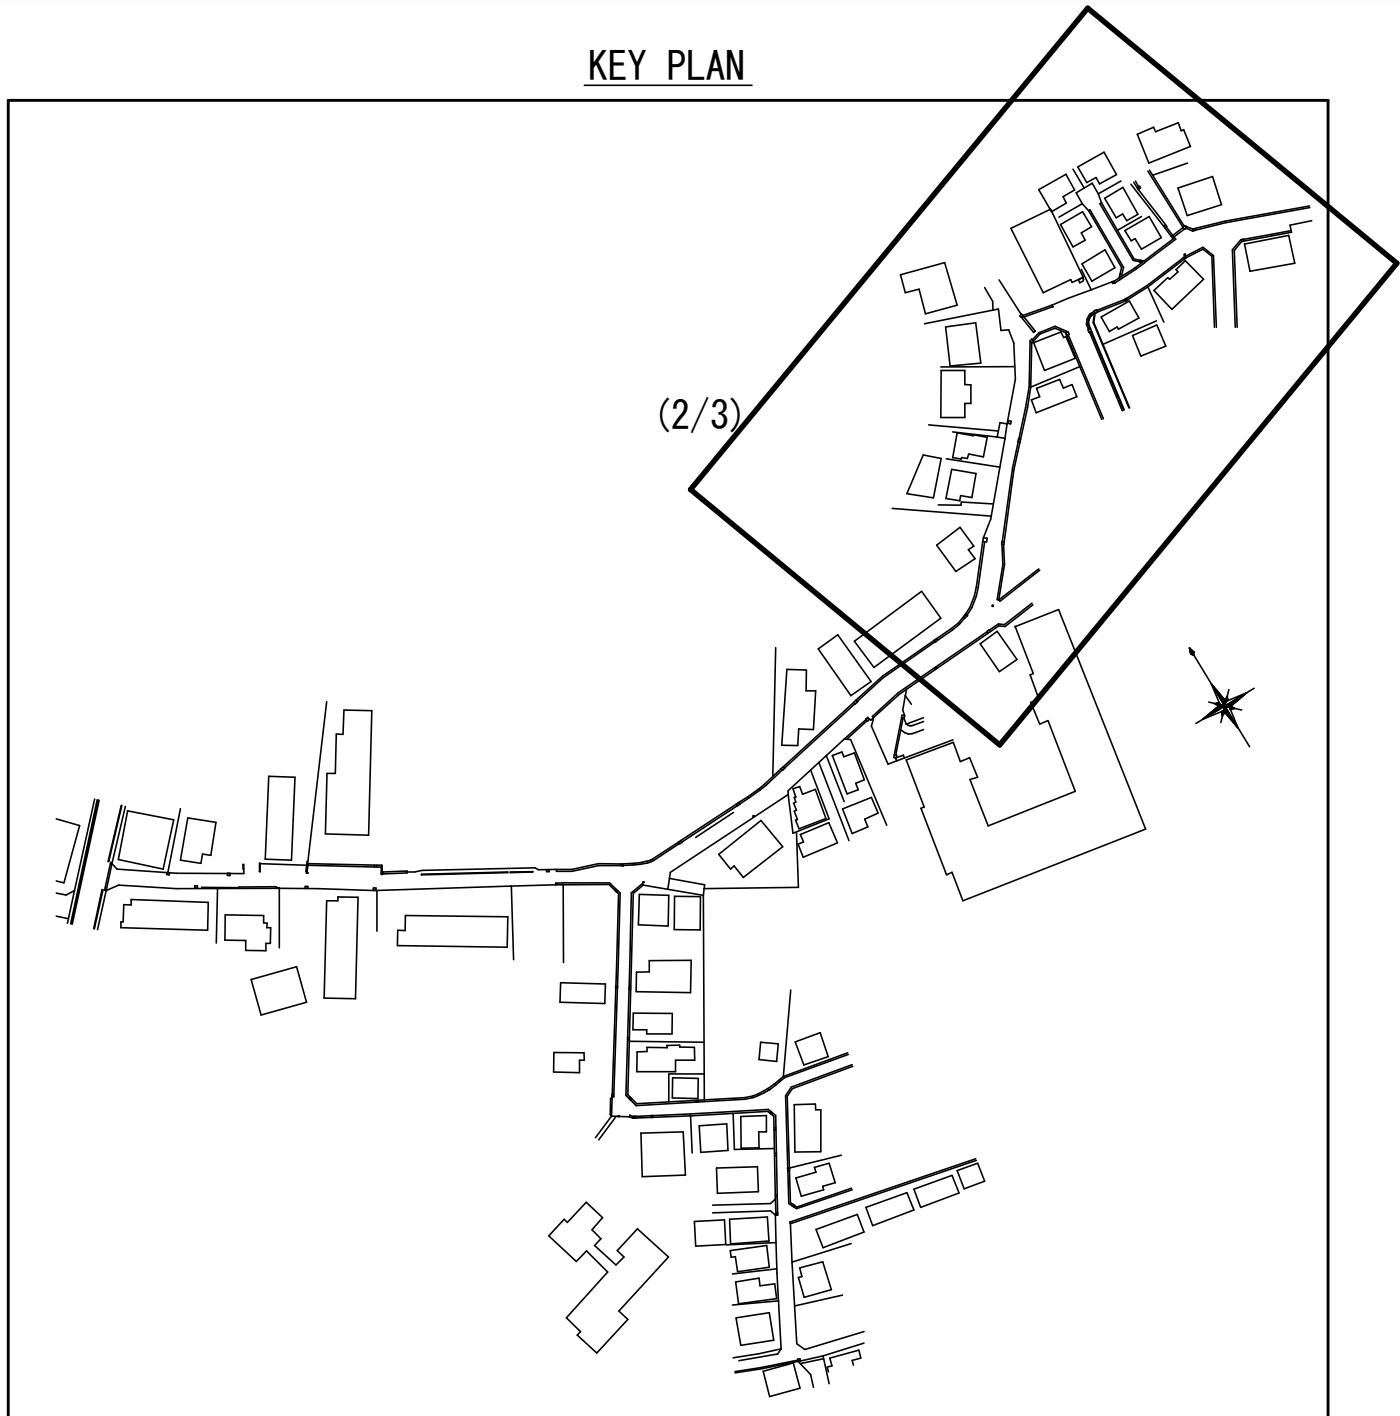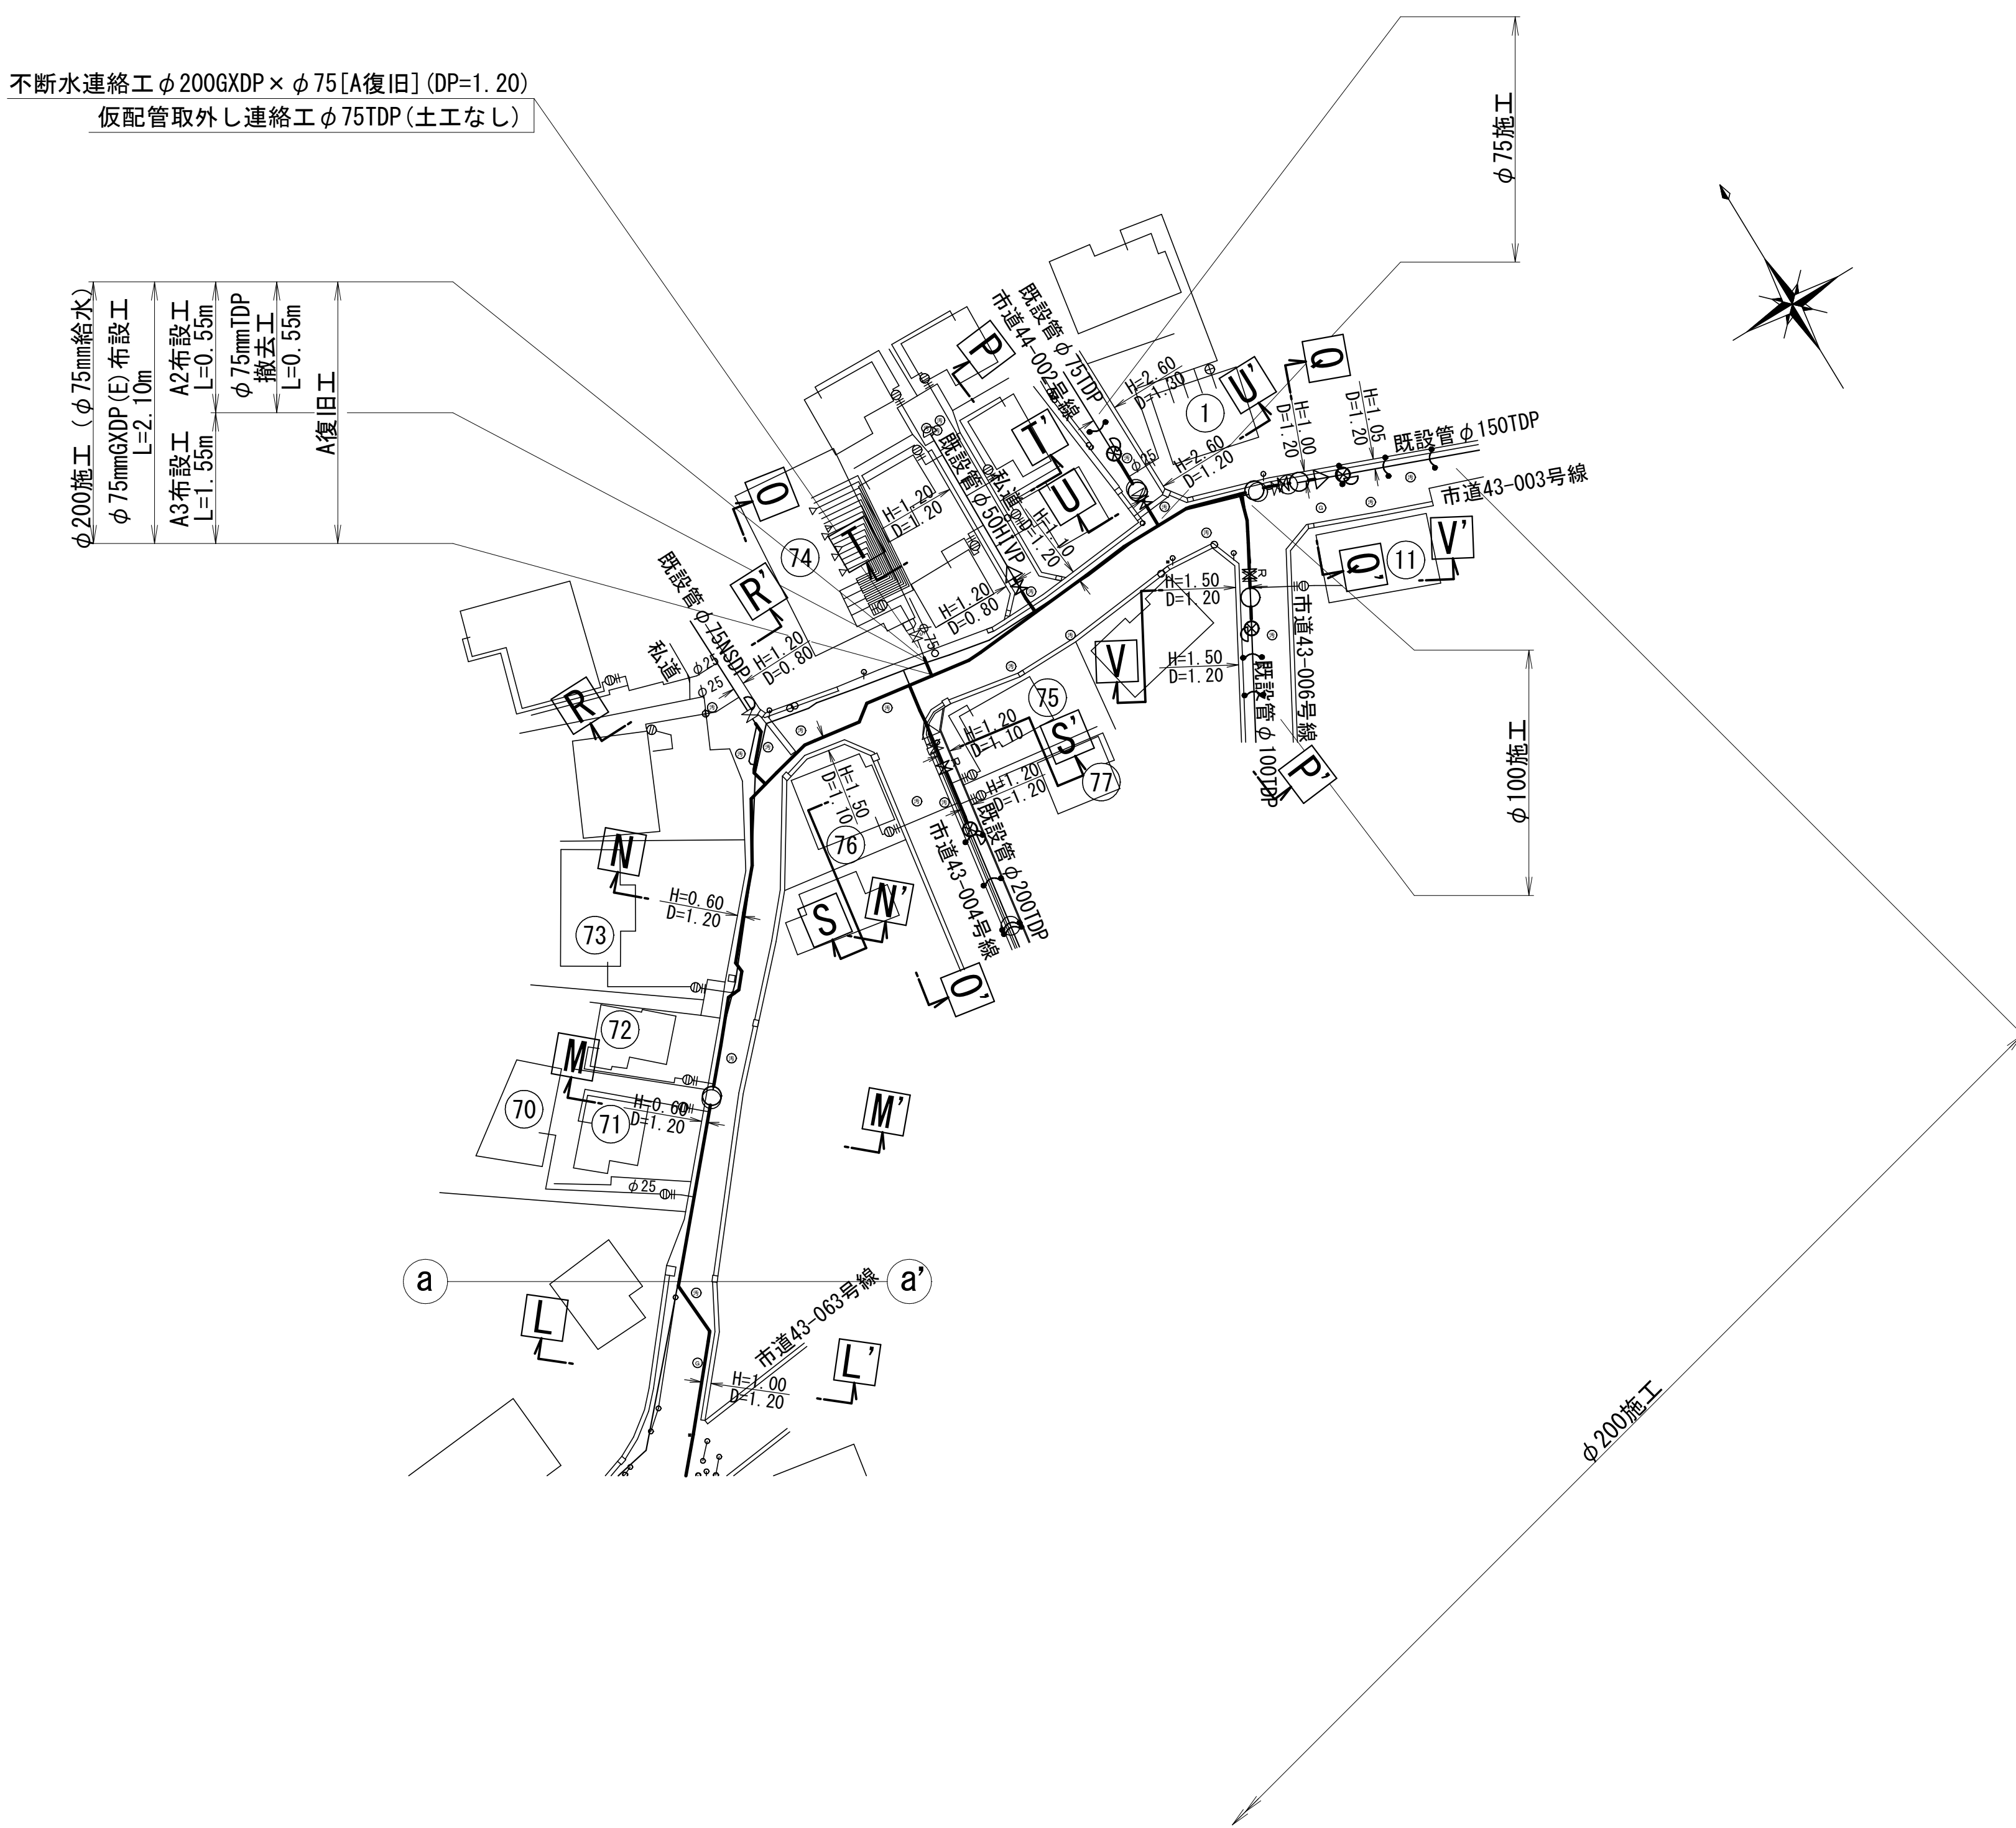

浅層埋設				
工 事 名	船橋市前原東5丁目4番地先 配水管整備工事			
図 面 名 称	給水切替平面図(2/3)			
図 面 枚 数	29 葉 中 25	縮 尺	1:500	
完 成 日 期	令和 年 月 日	工事番号	水船8-9第13号	
区 画 記 号	G-9		千葉県企業局	
整理番号	施工業者			
所 長	次 長	課 長	設 計	製 図
所 長	次 長	課 長	監 督	製 図

給水切替平面図(3/3) S=1:500

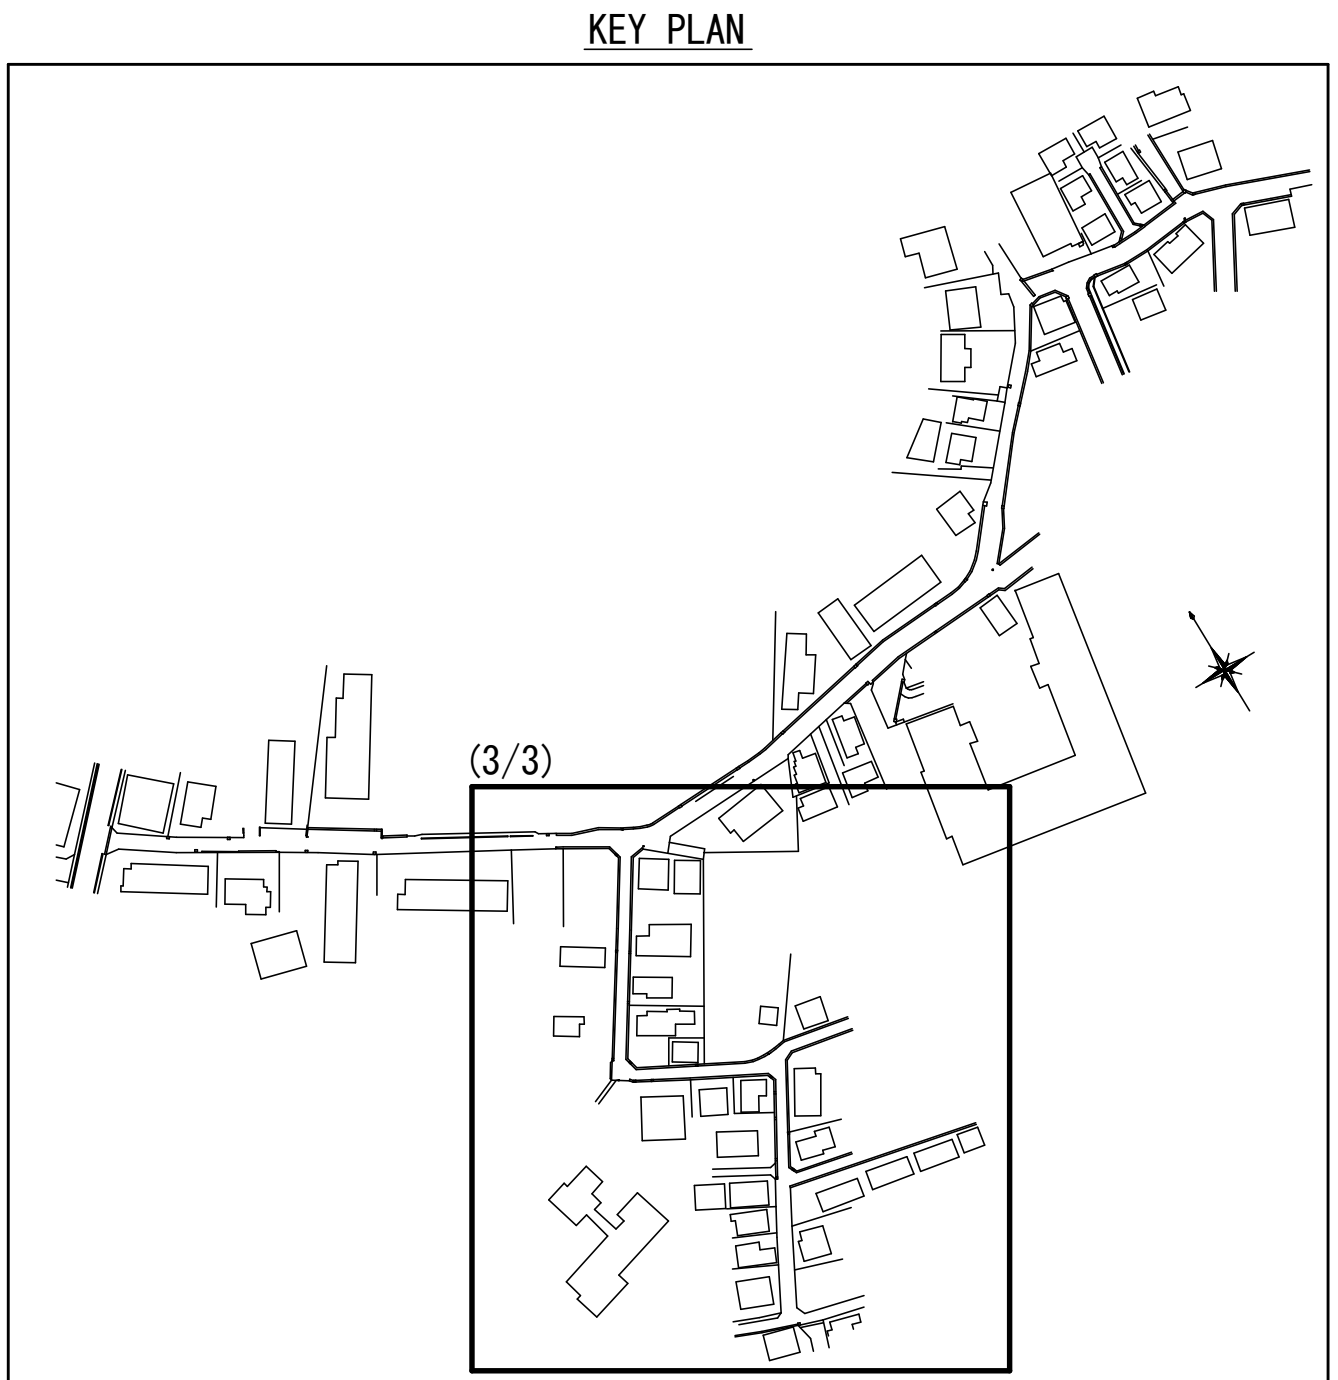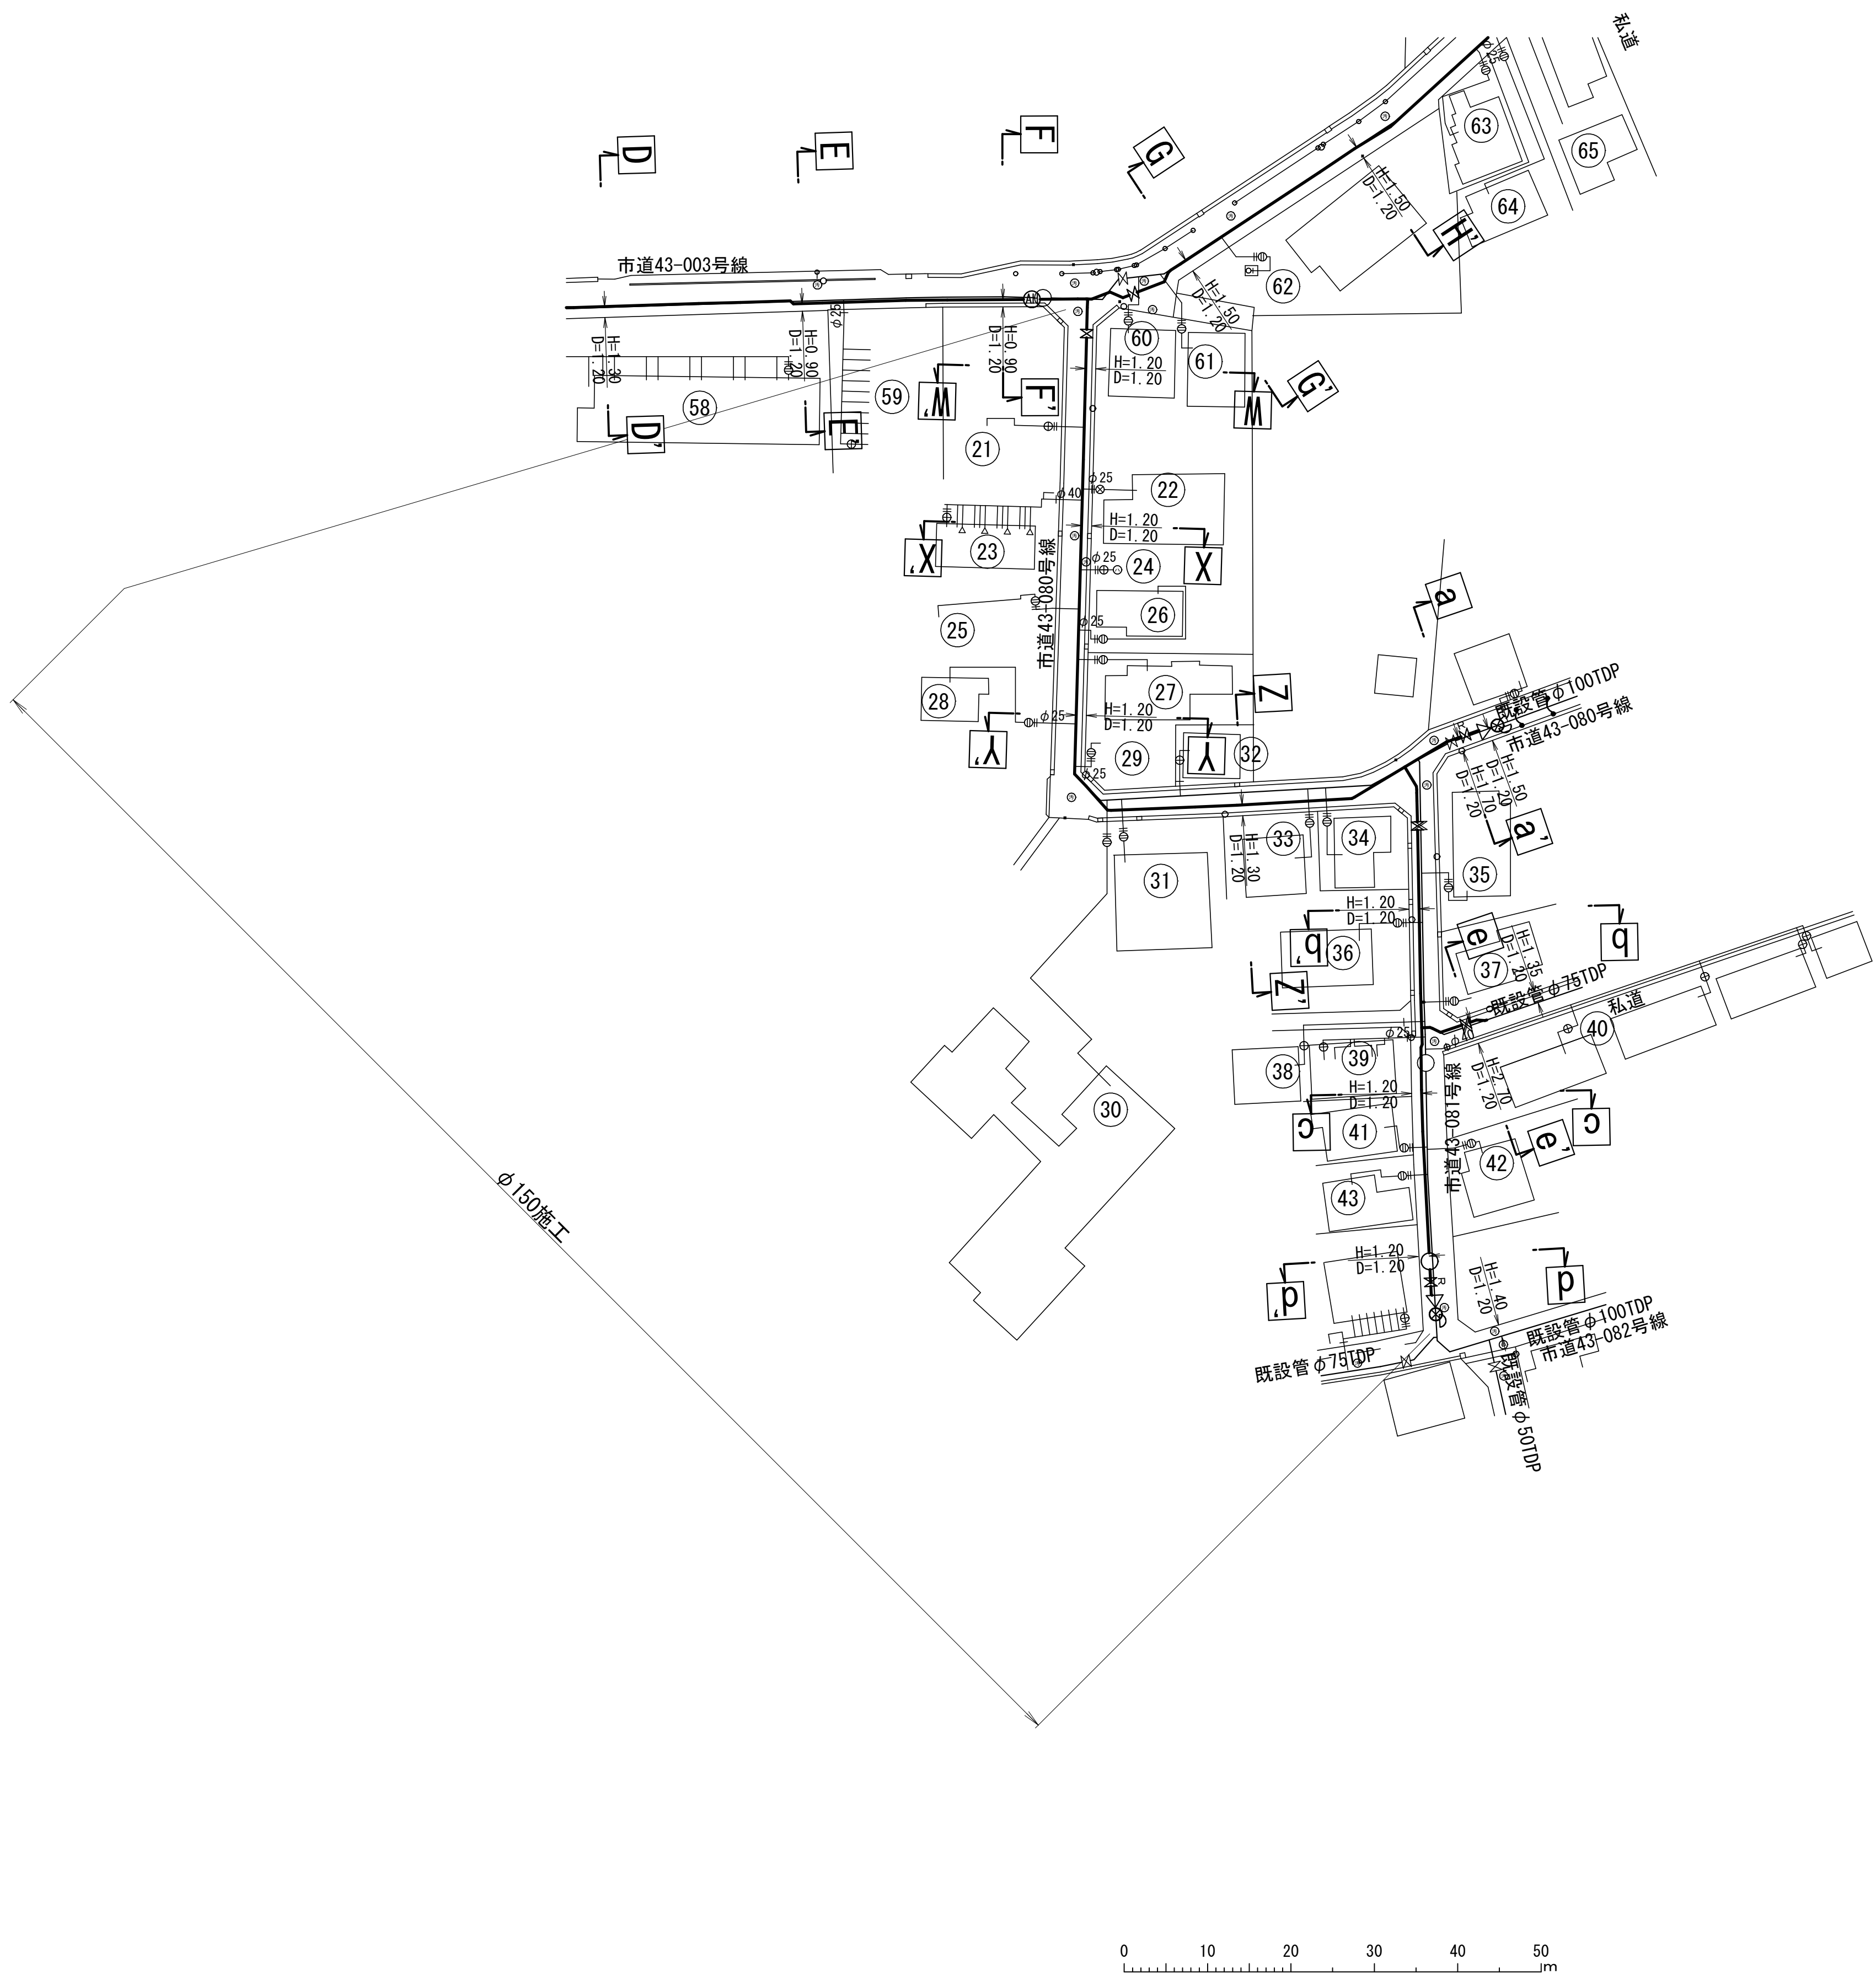

浅層埋設				
工 事 名 称	船橋市前原東5丁目4.2番地先 配水管整備工事			
図 名 称	給水切替平面図(3/3)			
図 面 数	29 葉 中 26	縮 尺	1:500	
完 成 日 区 画 記 号	令和 年 月 日	工事番号	水船8-9第13号	
整理番号	G-9	千葉県企業局		
		施 工 業 者		
所 長	次 長	課 長	設 計	製 図
所 長	次 長	課 長	監 督	製 図

給水切替一覽表(1/2)

[illegible]

淺層埋設

工 名	事 称	船橋市前原東5丁目4番地先 配水管整備工事				
図 名	面 称	給水切替一覽表(1/2)				
図 枚	面 数	29	葉	27	縮 尺	図 示
完 成	日 期	令和	年	月	日	工事番号
区 記	画 号	G-9		千葉県企業局		
整理番号			施工業者			
所 長	次 長	課 長		設 計	製 図	
所 長	次 長	課 長		監 督	製 図	

給水切替一覽表(2/2)

[illegible]

分岐材料集計表


名 称	口 径	数 量
サドル分水栓 (DIP)	$\phi 75 \times \phi 25$	1 個
サドル分水栓 (DIP)	$\phi 100 \times \phi 25$	1 個
サドル分水栓 (DIP)	$\phi 150 \times \phi 25$	20 個
サドル分水栓 (DIP)	$\phi 200 \times \phi 25$	18 個
割T字管	$\phi 150 \times \phi 50$	2 個
割T字管	$\phi 200 \times \phi 50$	6 個
割T字管	$\phi 200 \times \phi 75$	3 個

淺層埋設


工 名	事 務	船橋市前原東5丁目4番地先 配水管整備工事					
國 名	面 積	給水切替一覽表(2/2)					
図 枚	面 積	29 葉中 28		縮 尺		—	
完 成	期 日	令和 年 月 日	工事番号		水船8-9第13号		
区 記	面 号	G-9		千葉県企業局			
整理番号				施工業者			
所 長	次 長	課 長		設 計		製 図	
所 長	次 長	課 長		監 督		製 図	

給水配管参考図 S=Free


⑥8 給水管配管参考図

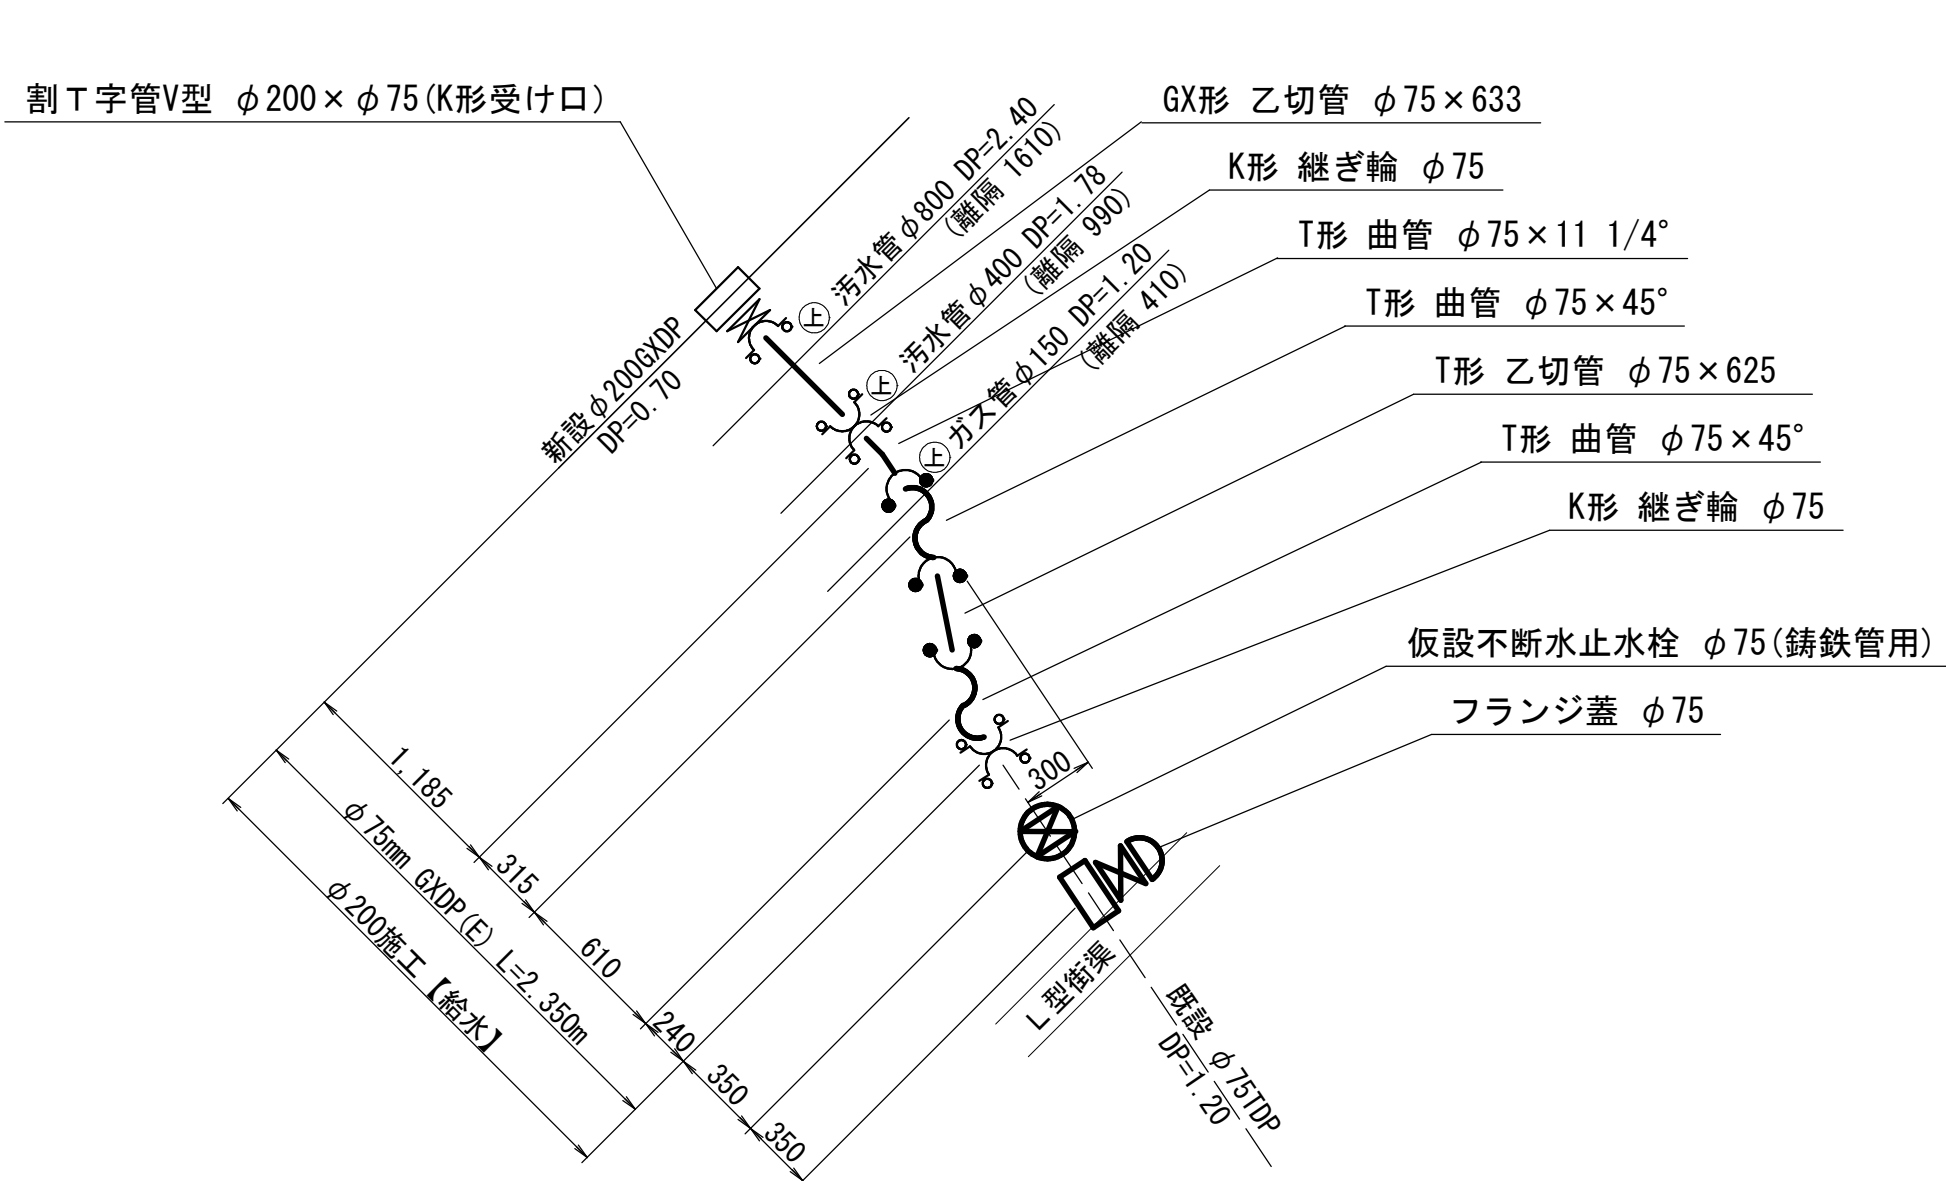


⑥9 給水管配管参考図

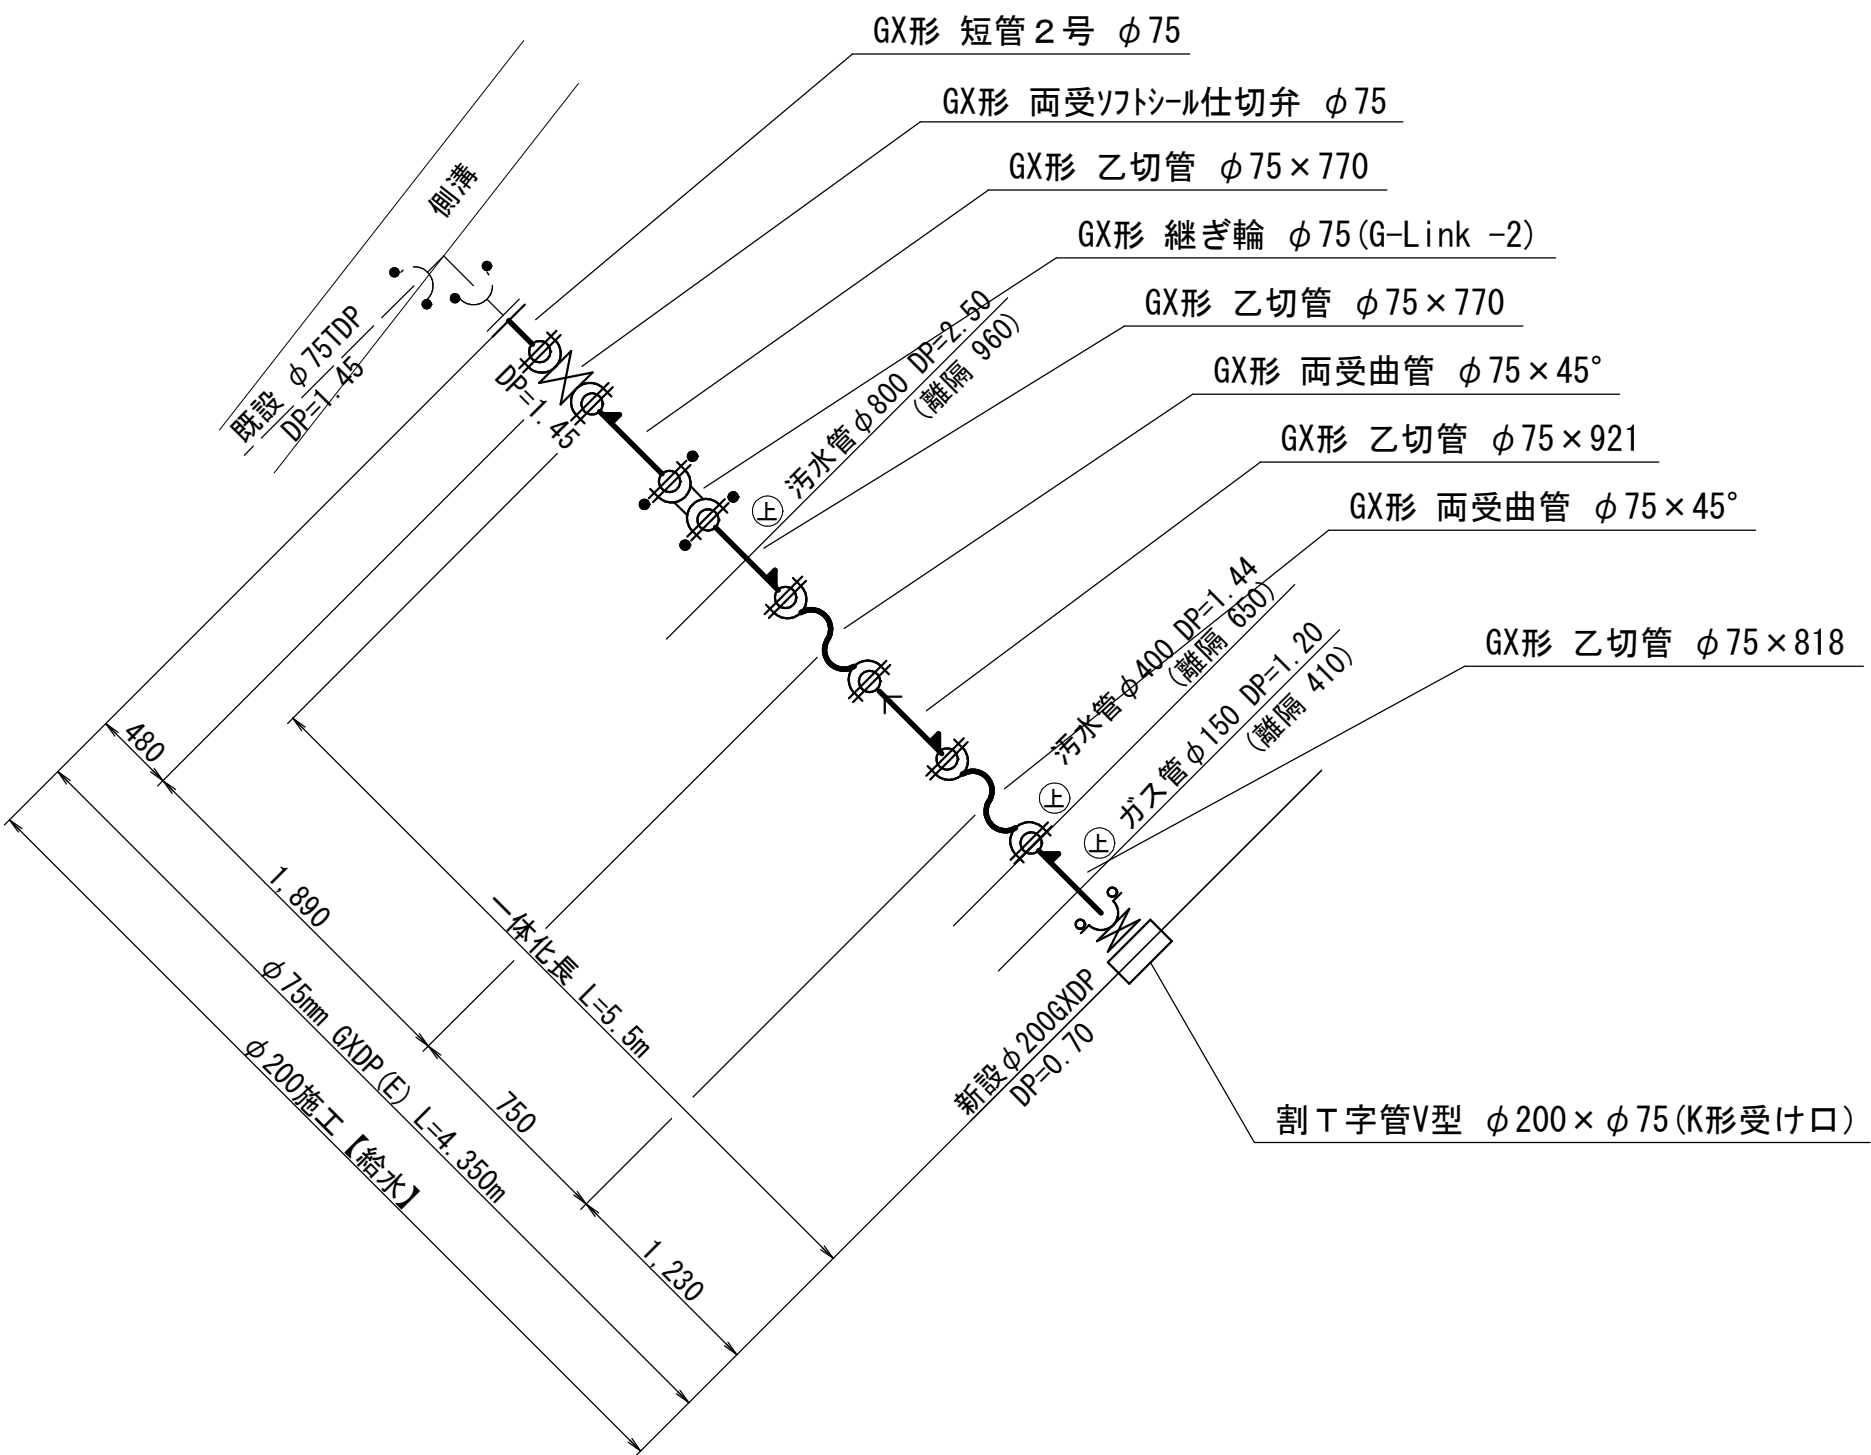


⑦4 給水管配管参考図

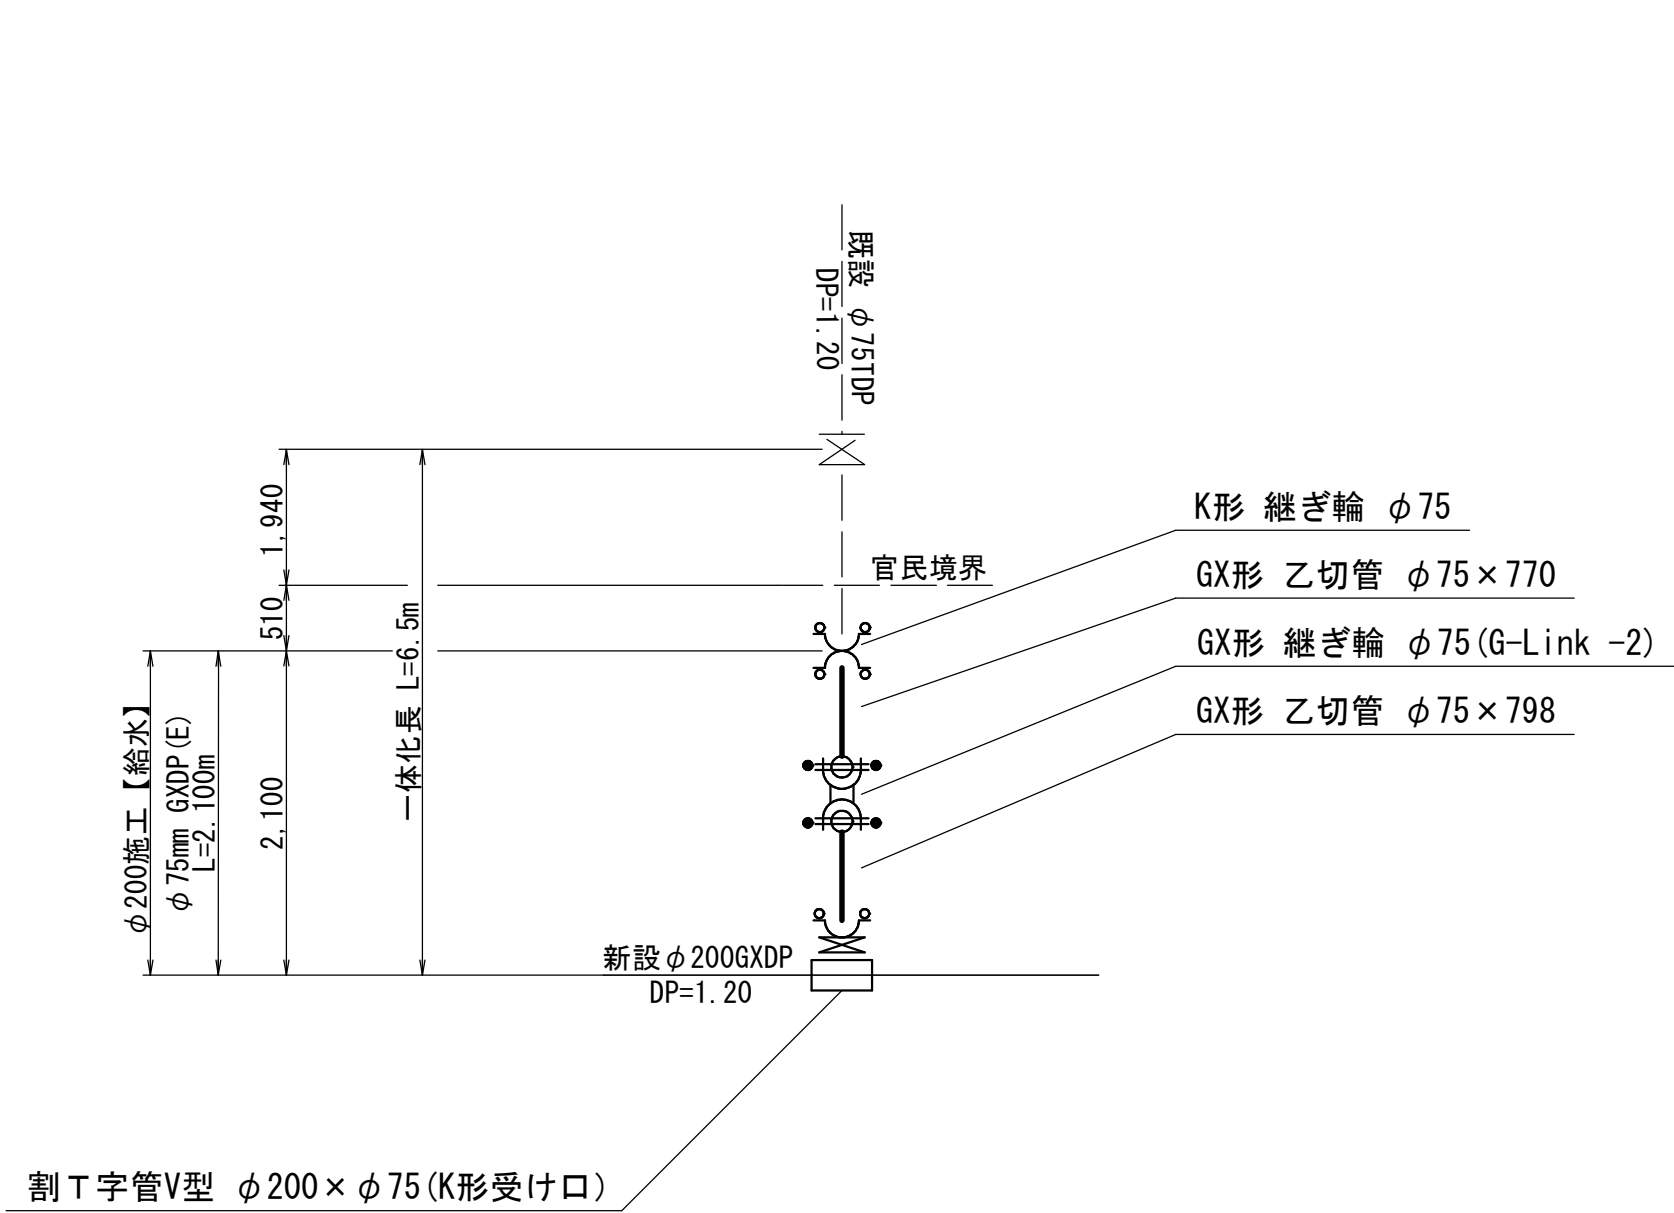


⑥8 給水管配管断面図

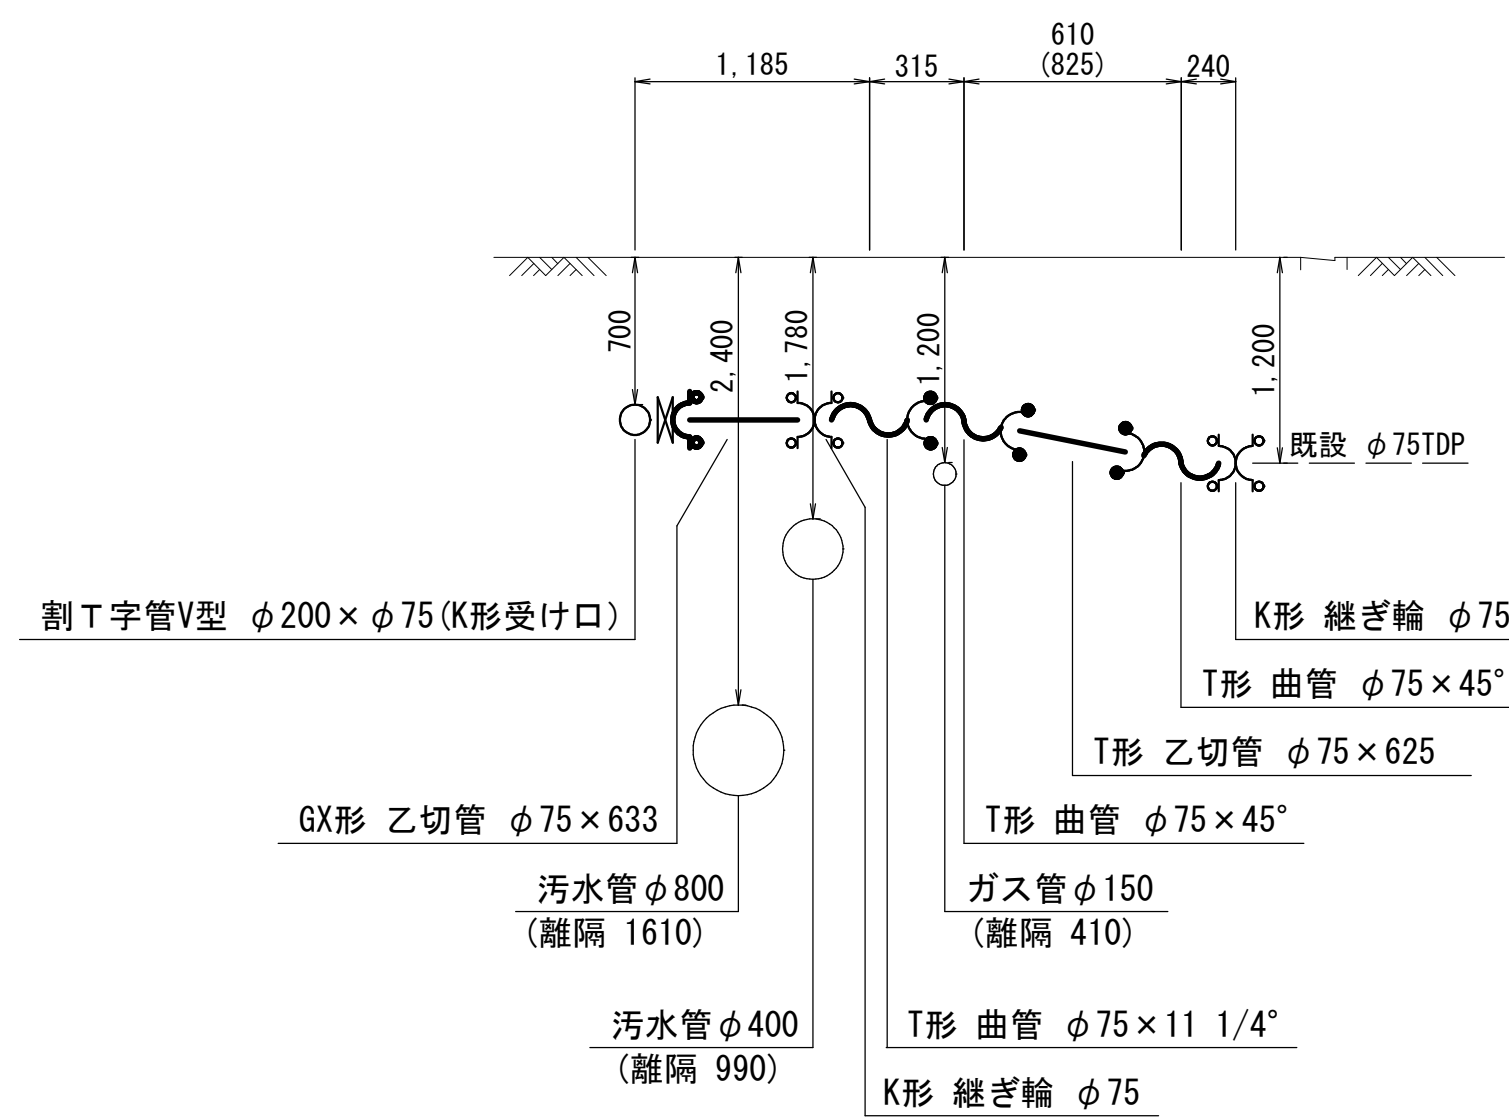

⑥9 給水管配管断面図

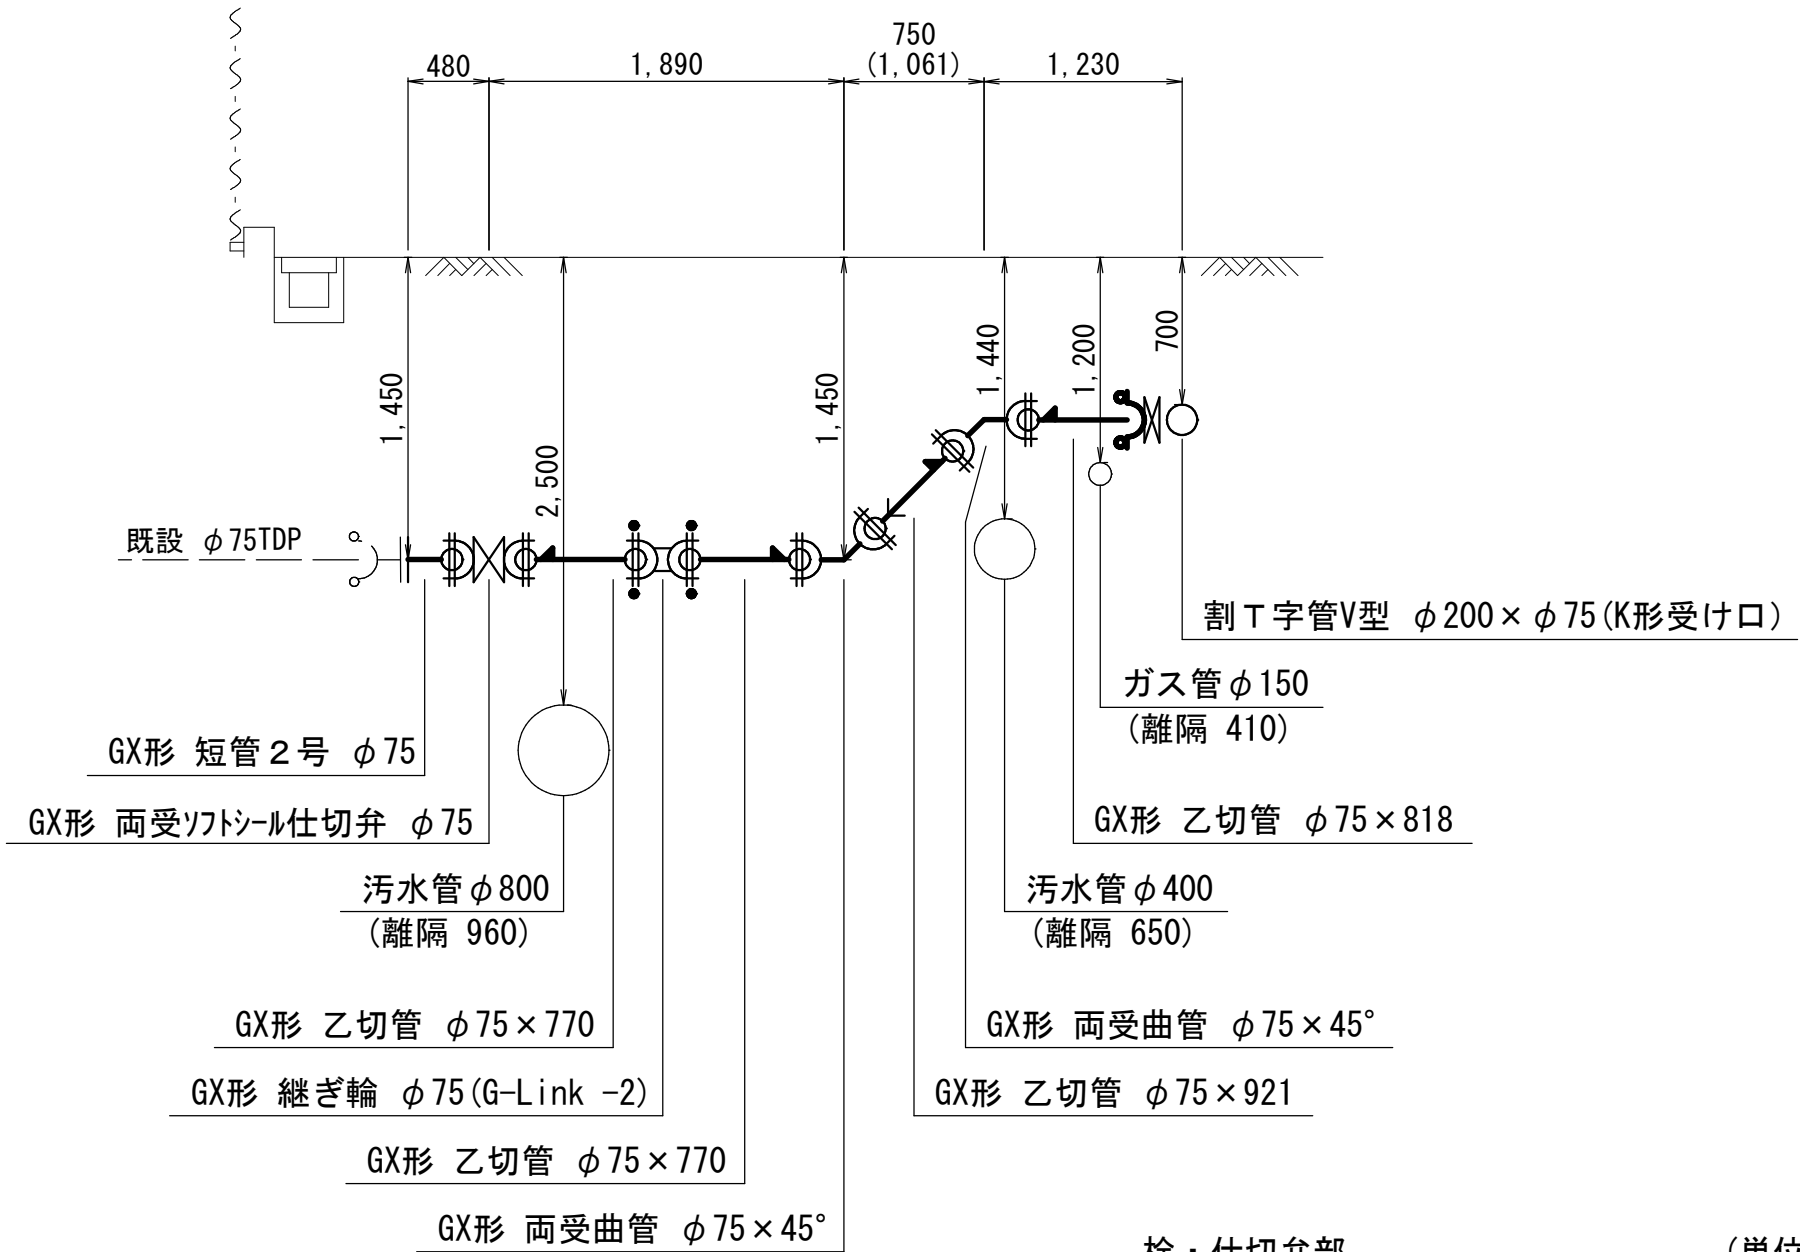

⑦4 給水管配管断面図

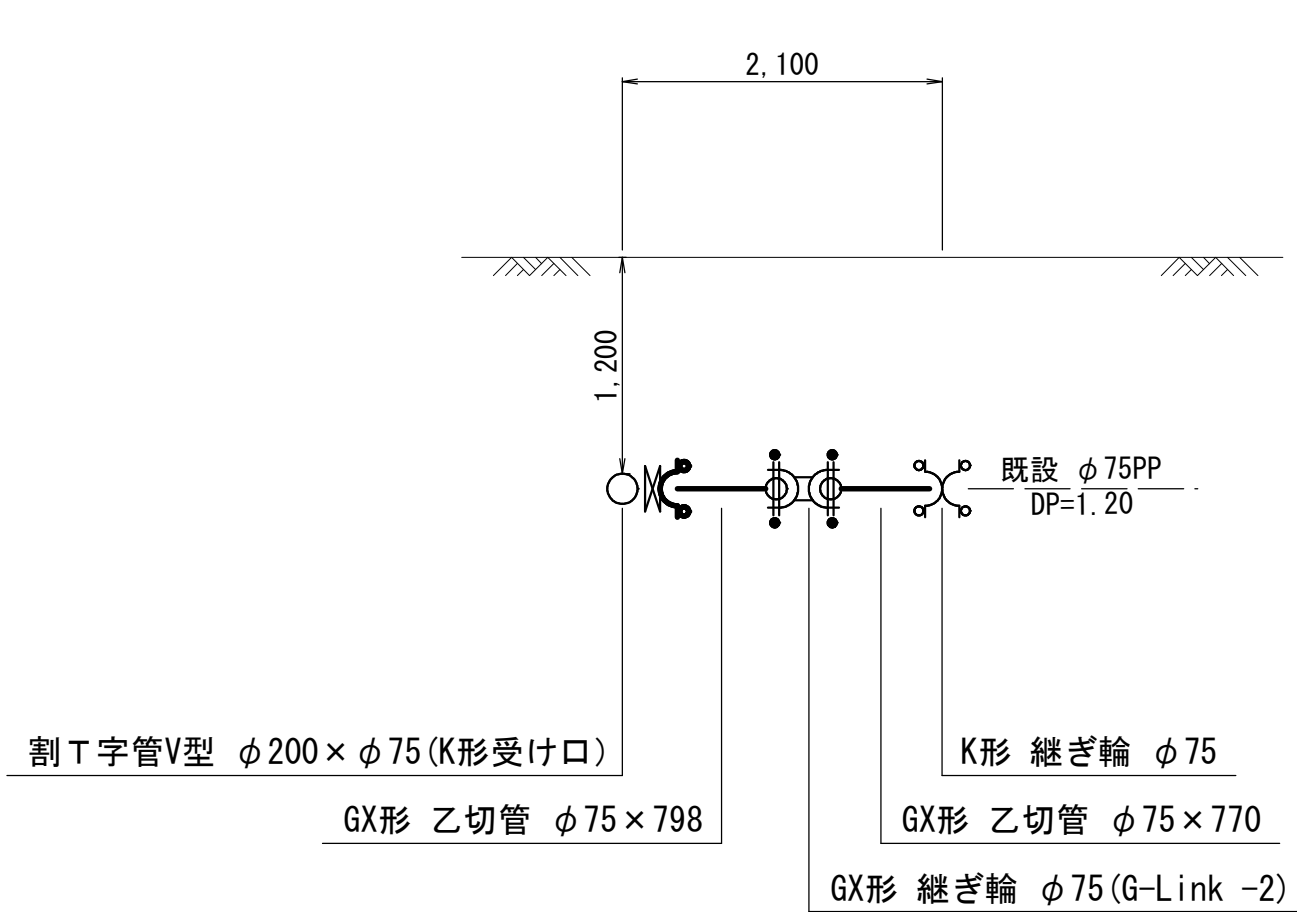

栓・仕切弁部 (単位:m)	
一体化長さ	GX形 φ75
栓・仕切弁 (DP=1.20m)	6.5
栓・仕切弁 (DP=1.45m)	5.5

水平曲管部 (単位:m)	
一体化長さ	GX形 φ75
曲管 22.5° 以下	1.0
曲管 22.5° を超え45° 以下	1.0

凡 例	
	G X 形 継 手
	G X 形 継 手 (ライナ使用)
	G X 挿口リング加工 (タッピンネジ)
	G X 製品製作時挿口加工済み
	G-Link 使用
	K 形 特殊押輪 使用
	T 形 継 手 (離脱防止金具)
最小切管寸法 (挿し口リング加工時)	
G X 形 : 甲切管 φ75 : 700mm	
乙切管 φ75 : 770mm	
ライナ使用による伸び代	
G X 形 φ75 : 29mm	

浅層埋設

工 事 名 称	船橋市前原東5丁目4番地先 配水管整備工事					
図 面 名 称	給水配管参考図					
図 面 枚 数	29 葉 中 29		縮 尺	Free		
完 成 日 区	令和 年 月 日		工事番号		水船8-9第13号	
区 画 記 号	G-9		千葉県企業局			
整理番号	施 工 業 者					
所 長		次 長	課 長	設 計	製 図	
所 長		次 長	課 長	監 督	製 図	

仮配管延長集計表

仮配管延長集計表

施 工	仮配管工	仮配管 口 径	延 長 (m)	仮 設 仕切弁	仮 設 消火栓	連絡箇所	仮 設 連 絡 工	舗 装 種 別	備 考		
φ 75施工	A1	φ 50	5. 30	(布設)	1	—	オ	仮配管用連絡工 φ 50HIVP [B復旧] (DP=1. 20)	-1	A B	
	B1	φ 50	7. 30								26. 40
	A2	φ 75	17. 80	(布設)	3	—	ウ カ コ	不断水連絡工 φ 75NSDP × φ 75 [B復旧] (DP=0. 80)	-1	A B	
	B2	φ 75	8. 60								
							単独栓設置工 φ 75NSDP [B復旧] (DP=0. 80)	-1			
							不断水連絡工 φ 75TDP × φ 75 [A復旧] (DP=1. 30)	-1			
							仮設不断水止水栓設置工 φ 75TDP [A復旧] (DP=1. 30)	-1			
							単独栓設置工 φ 75TDP [A復旧] (DP=1. 30)	-1			
						離脱防止金具設置工 φ 75TDP [A復旧] (DP=1. 30)	-1				
						仮配管用連絡工 φ 75TDP [B復旧] (DP=1. 20)	-1				
φ 100施工	A	φ 100	13. 20	(布設)	1	—	キ	不断水連絡工 φ 100TDP × φ 100 [A復旧] (DP=1. 20)	-1	A	
								仮設不断水止水栓設置工 φ 100TDP [A復旧] (DP=1. 20)	-1		
								単独栓設置工 φ 100TDP [A復旧] (DP=1. 20)	-1		
								離脱防止金具設置工 φ 100TDP [A復旧] (DP=1. 20)	-2		
φ 150施工	A	φ 100	252. 20	(布設)	2	1	ク ケ	不断水連絡工 φ 100TDP × φ 100 [A復旧] (DP=1. 20)	-2	A	
								仮設不断水止水栓設置工 φ 100TDP [A復旧] (DP=1. 20)	-2		
								単独栓設置工 φ 100TDP [A復旧] (DP=1. 20)	-2		
								離脱防止金具設置工 φ 100TDP [A復旧] (DP=1. 20)	-2		
φ 200施工	A	φ 150	418. 80	(布設)	3	2	ア イ エ	不断水連絡工 φ 150TDP × φ 150 [A復旧] (DP=1. 20)	-2	A C	
	C	φ 150	15. 50					434. 30	仮設不断水止水栓設置工 φ 150TDP [A復旧] (DP=1. 20)		-2
									単独栓設置工 φ 150TDP [A復旧] (DP=1. 20)		-2
									離脱防止金具設置工 φ 150TDP [A復旧] (DP=1. 20)		-2
									不断水連絡工 φ 200TDP × φ 150 [C復旧] (DP=1. 20)		-1
									仮設不断水止水栓設置工 φ 200TDP [C復旧] (DP=1. 20)		-1
									単独栓設置工 φ 200TDP [C復旧] (DP=1. 20)		-1
									離脱防止金具設置工 φ 200TDP [C復旧] (DP=1. 20)		-4

仮配管連絡タイプ別集計表

施 工	箇 所	タイプ	既設管口径(1)	既設管口径(2)	仮配管口径	備 考
φ75施工	ウ	H	φ75NSDP	—	φ75	
	オ	A	φ50HIVP	—	φ50	
	カ	H	φ75TDP	—	φ75	
	コ	D	φ75TDP	—	φ75	
φ100施工	キ	H	φ100TDP	—	φ100	
φ150施工	ク	H	φ100TDP	—	φ100	
	ケ	H	φ100TDP	—	φ100	
φ200施工	ア	H	φ150TDP	—	φ150	
	イ	H	φ150TDP	—	φ150	
	エ	H	φ200TDP	—	φ150	

※管種：φ50～φ100mmまでは、SGP-VB o r P B
φ150mmは、SGP-VB
※洗浄用ドレーンおよびストップバルブ：適所に設置
※水替工：仮配管連絡箇所
※土留工は、不断水連絡工等を実施
※掘削両側の舗装切断延長
φ75施工：L= 12.3m
φ150施工：L= 11.9m
φ200施工：L=186.0m

仮配管施工図（参考図）

工 事 名 称	船橋市前原東5丁目4番地先 配水管整備工事					
図 面 名 称	仮配管延長集計表					
図 面 枚 数	16 葉 中 1		縮 尺		—	
完 成 日	令和	年	月	日	工事番号	水船8-9第13号
区 画 記 号	G-9		千葉県企業局			
整理番号			施工業者			
所 長		次 長	課 長	設 計	製 図	
所 長		次 長	課 長	監 督	製 図	

$S=1:500$

φ 200施工

φ 150仮配管敷設・撤去工 L=417.00m

A仮配管工 L=417.00m

A復旧工

仮設消火栓室設置・撤去工

① 箇所 Hタイプ

不斷水連絡工 $\phi 150\text{TDP} \times \phi 150[\text{A復旧}]$ (DP=1.20)

仮設不斷水止水栓設置工φ150TDP[A復旧](DP=1.20)

単独栓設置工 $\phi 150$ TDP[A復旧] (DP=1.20)

仮設什切弁及び筐設置・撤去工の150




KEY PLAN

(1/3)


仮配管施工図（参考図）

工 事 名	船橋市前原東5丁目4番地先				
図 面 名	配水管整備工事				
図 面 図 名	仮配管延長集計表 仮配管平面図(1/3)				
図 枚 数	16 葉 中 2		縮 尺	1:500	
完 成	令 和	年	月	日	工事番号
面 記 号	G-9		千葉県企業局		
整理番号			施工業者		
所 長	次 長	課 長		設 計	製 図
所 長	次 長	課 長		設 計	製 図

S=1 : 500

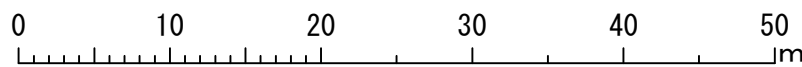


(2/3)

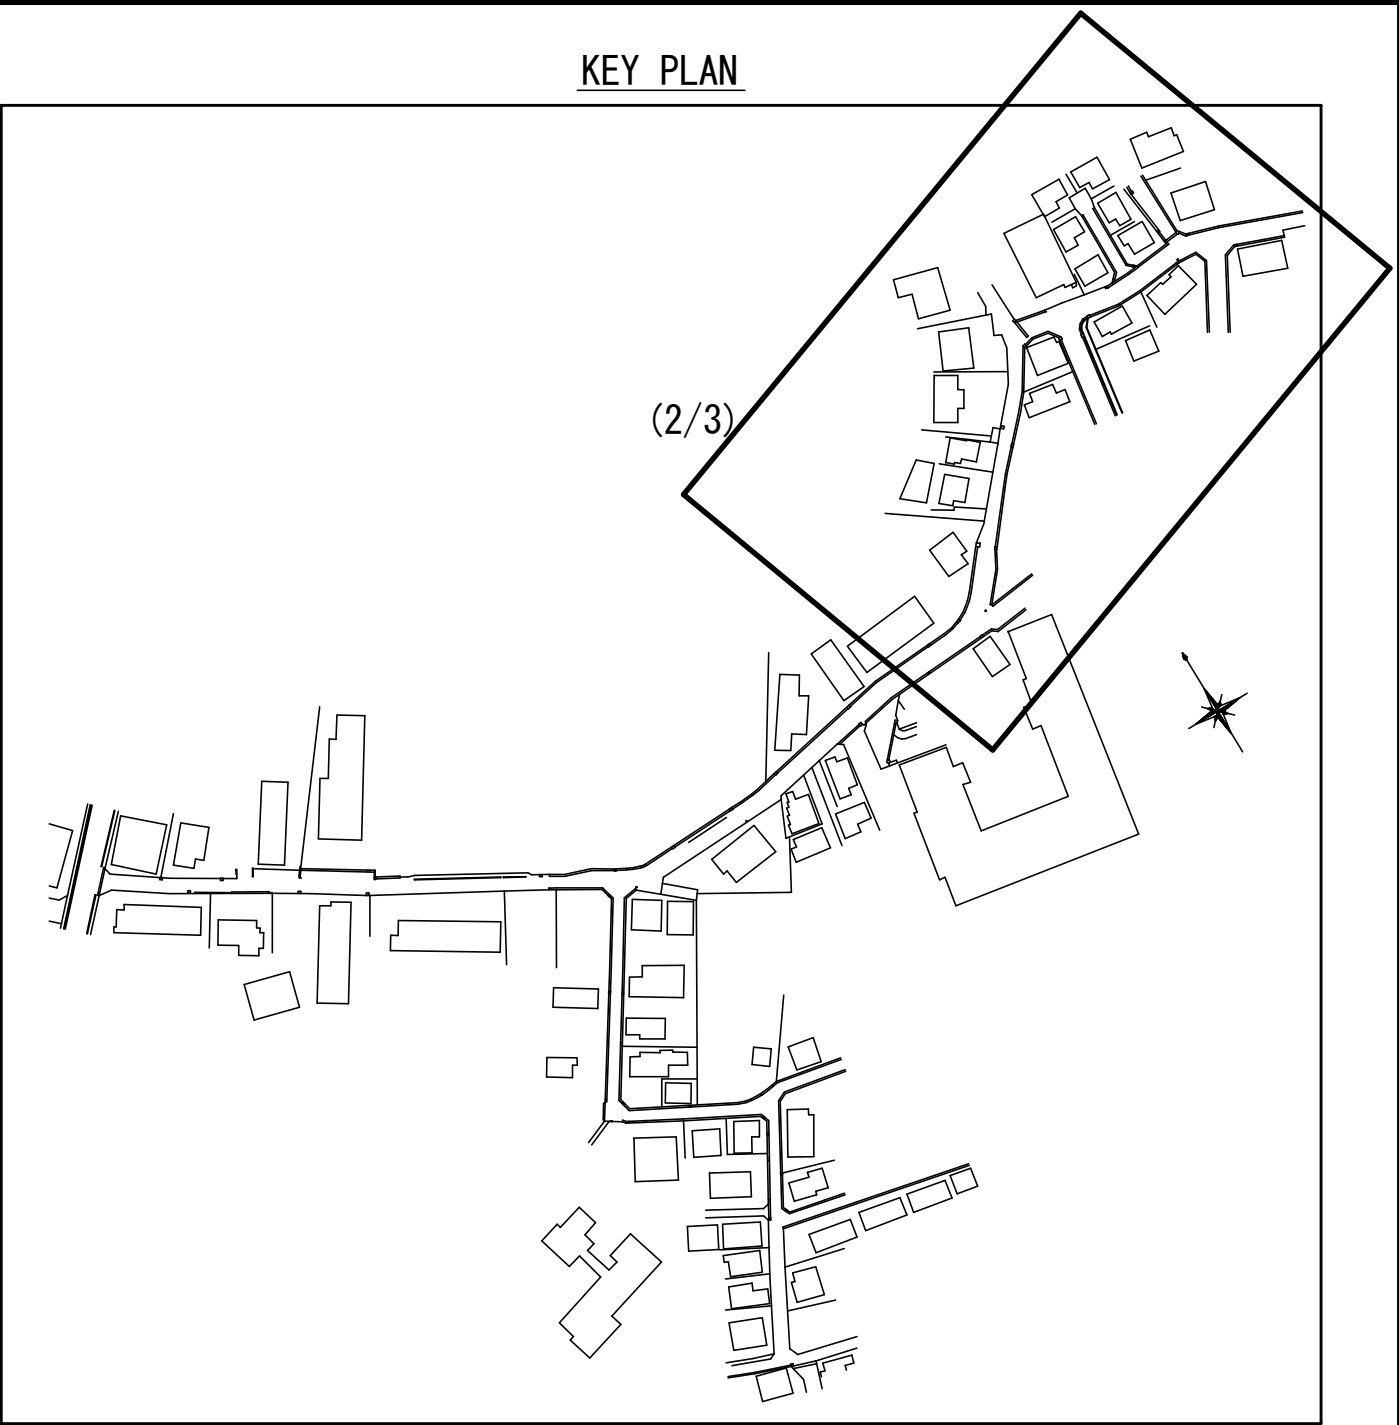

工 事 名 称	船橋市前原東5丁目4番地先 配水管整備工事				
図 面 名 称	仮配管平面図(2/3)				
図 枚 数	16 葉 中 3	縮 尺	1:500		
完 成 日 区	令和 年 月 日	工事番号	水船8・9第13号		
区 画 区 画 号	G-9		千葉県企業局		
整理番号			施工業者		
所 長	次 長	課 長	設 計	製 図	
所 長	次 長	課 長	監 督	製 図	


仮配管平面図 (3/3) S=1:500

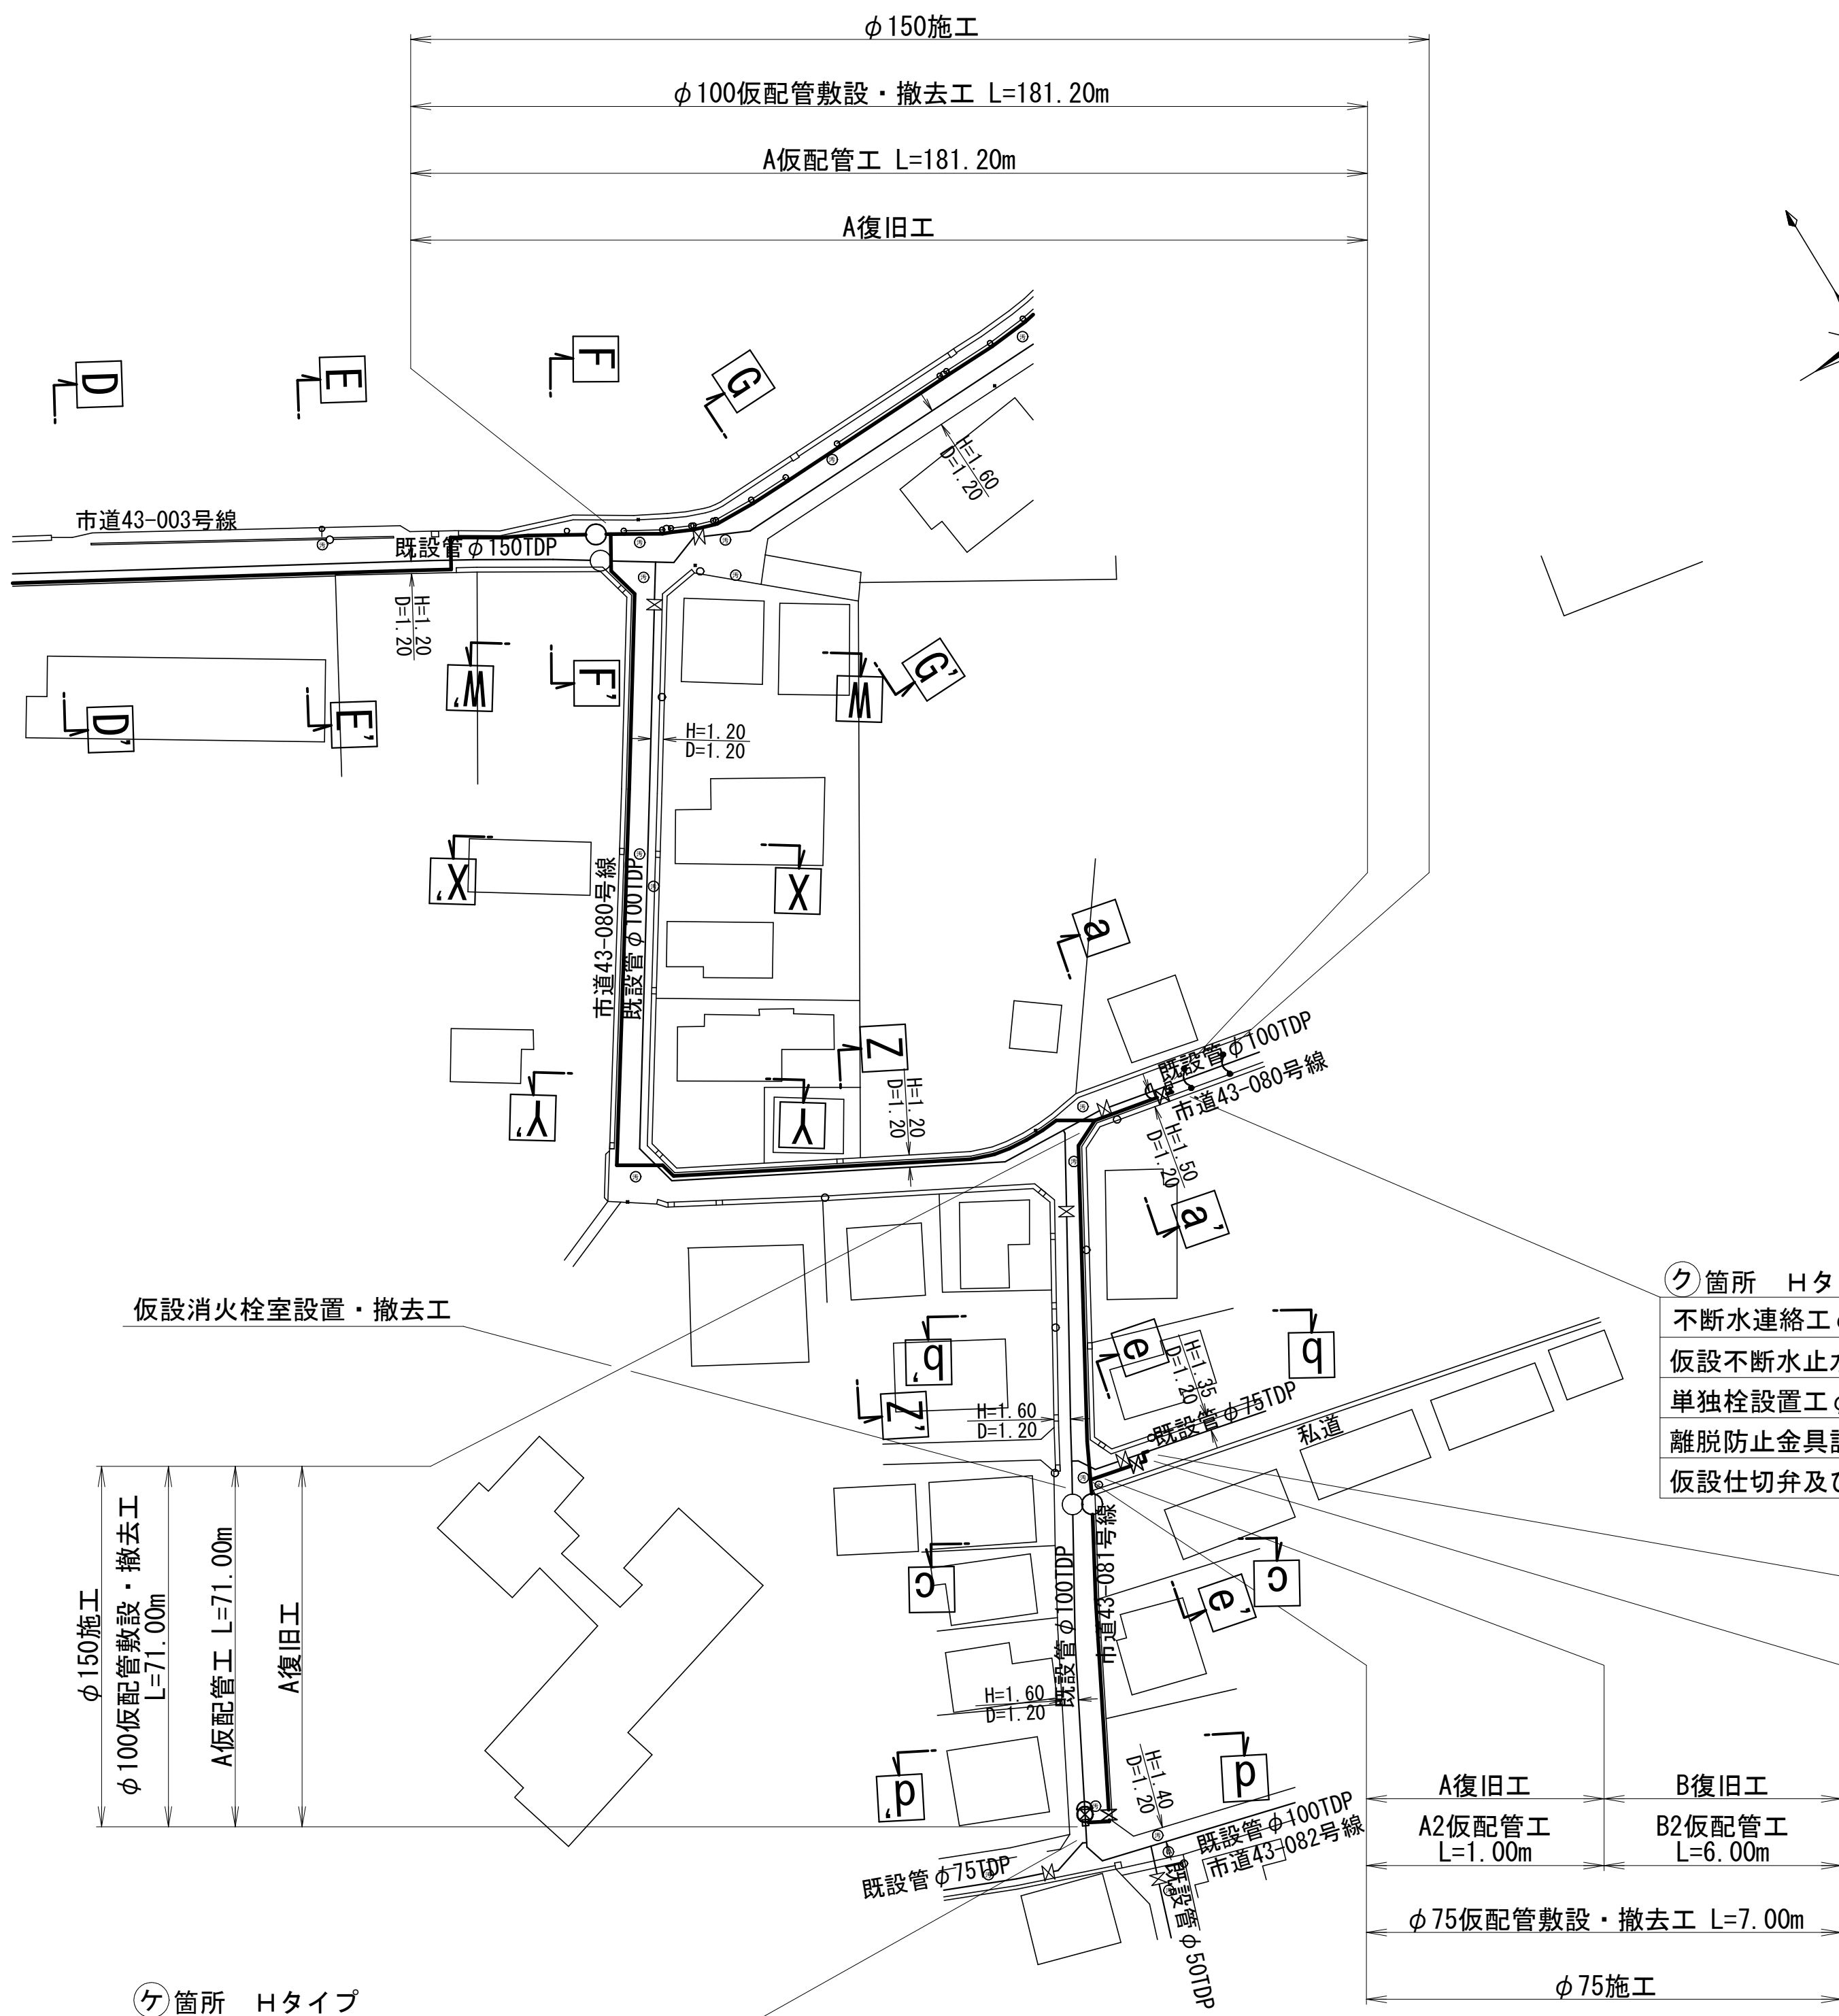


- ㊦ 箇所 Hタイプ
- 不断水連絡工 φ100TDP × φ100 [A復旧] (DP=1.20)
 - 仮設不断水止水栓設置工 φ100TDP [A復旧] (DP=1.20)
 - 単独栓設置工 φ100TDP [A復旧] (DP=1.20)
 - 離脱防止金具設置工 φ100TDP～2 [A復旧] (DP=1.20)
 - 仮設仕切弁及び篋設置・撤去工 φ100

- ㊧ 箇所 Dタイプ
- 仮配管用連絡工 φ75TDP [B復旧] (DP=1.20)
 - 仮設仕切弁及び篋設置・撤去工 φ75

- ㊦ 箇所 Hタイプ
- 不断水連絡工 φ100TDP × φ100 [A復旧] (DP=1.20)
 - 仮設不断水止水栓設置工 φ100TDP [A復旧] (DP=1.20)
 - 単独栓設置工 φ100TDP [A復旧] (DP=1.20)
 - 仮設仕切弁及び篋設置・撤去工 φ100

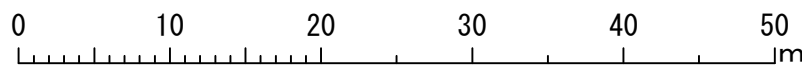




KEY PLAN

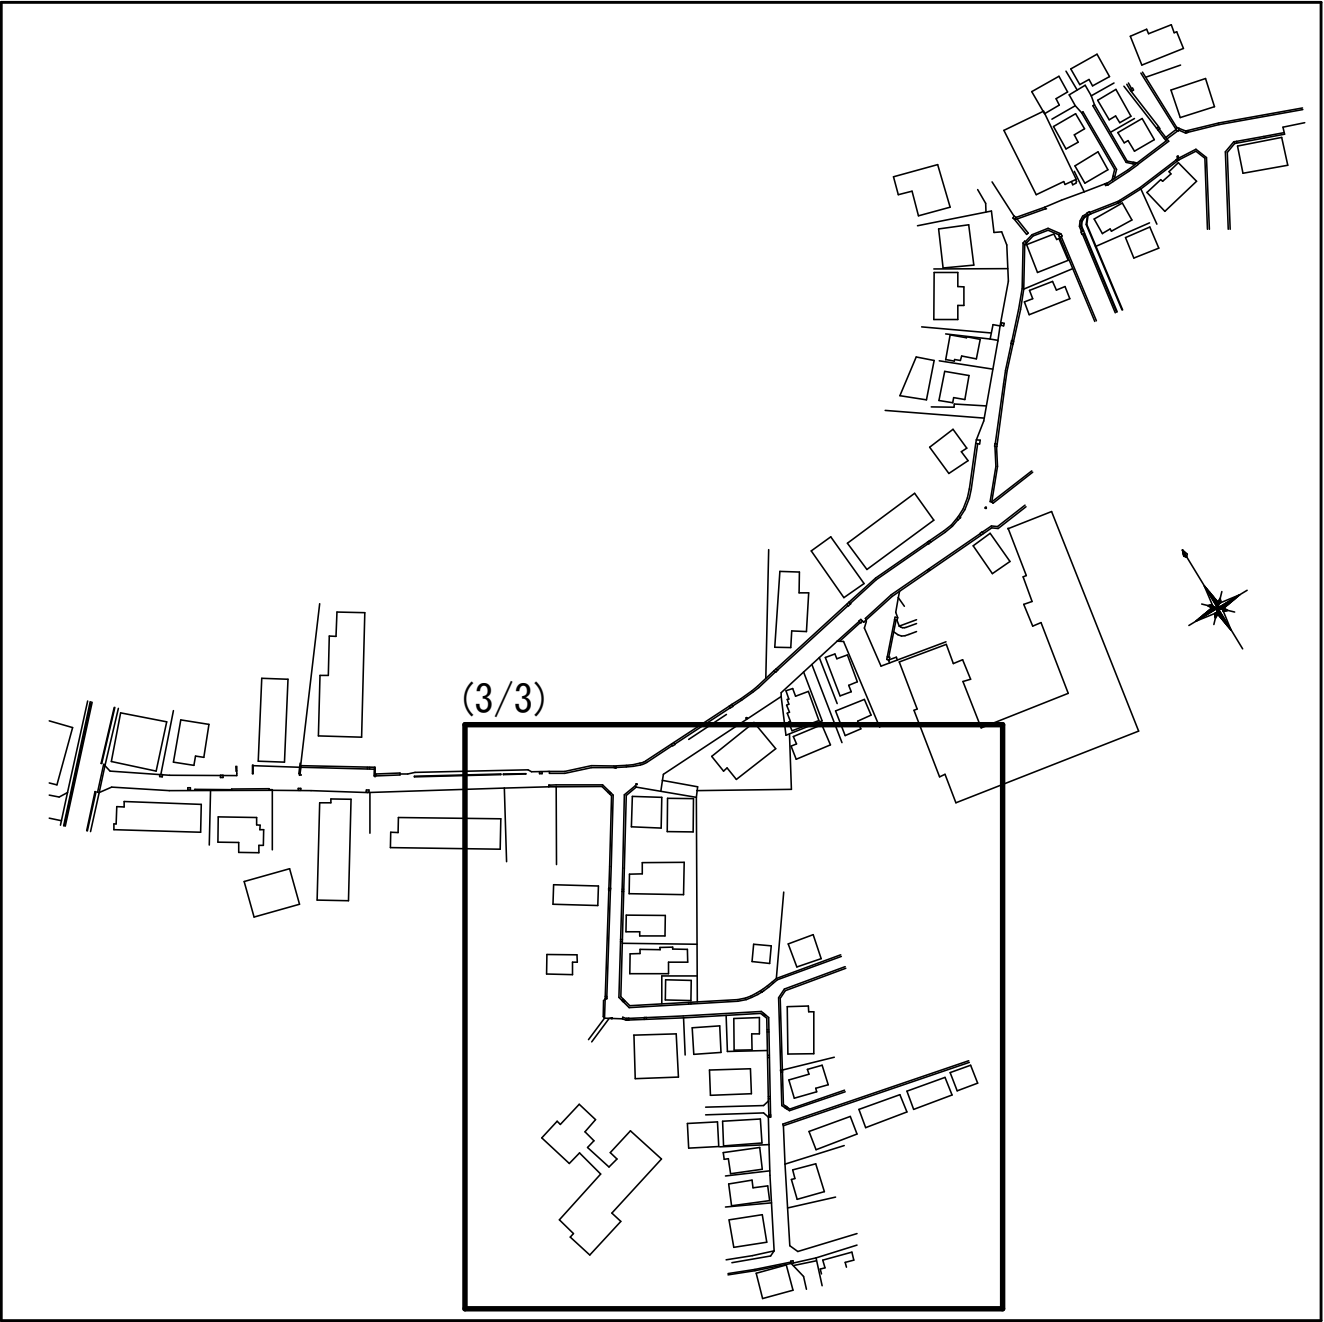

仮配管施工図 (参考図)

工 事 名 称	船橋市前原東5丁目4番地先 配水管整備工事						
図 名 称	仮配管平面図 (3/3)						
図 面 数	16 葉 中 4		縮 尺	1:500			
完 成 日 区 画 記 号	令和	年	月	日	工事番号	水船8-9第13号	
G-9			千葉県企業局				
整理番号			施工業者				
所長		次長		課長		設計	製図
所長		次長		課長		監督	製図









仮配管横断面図(1/4) S=1:50

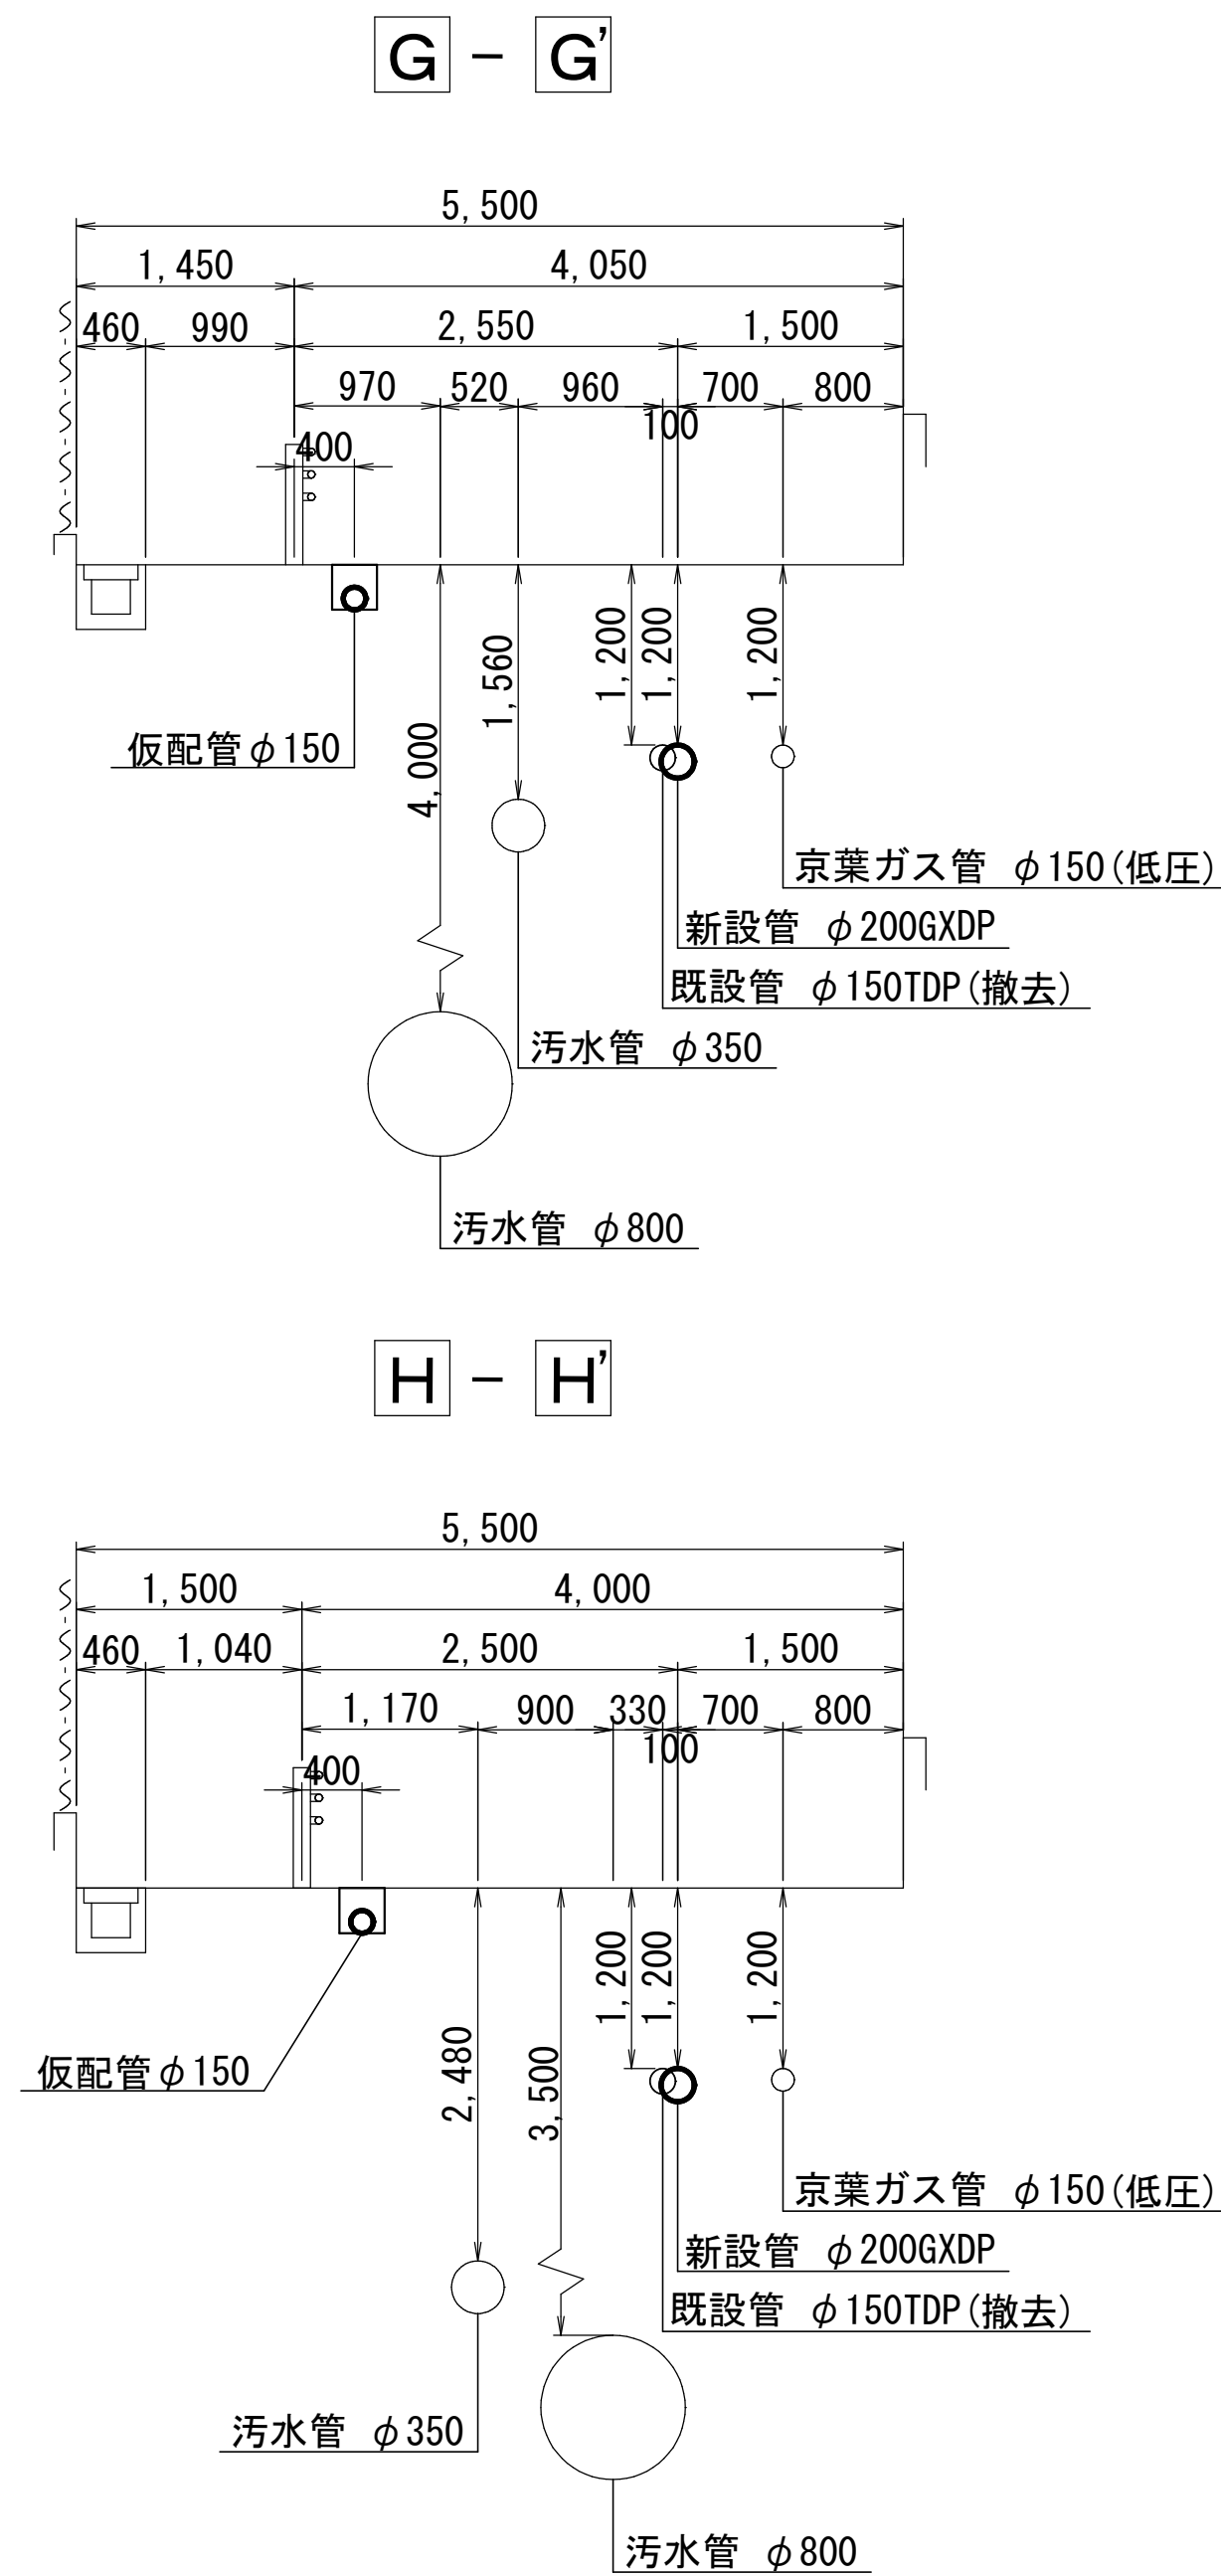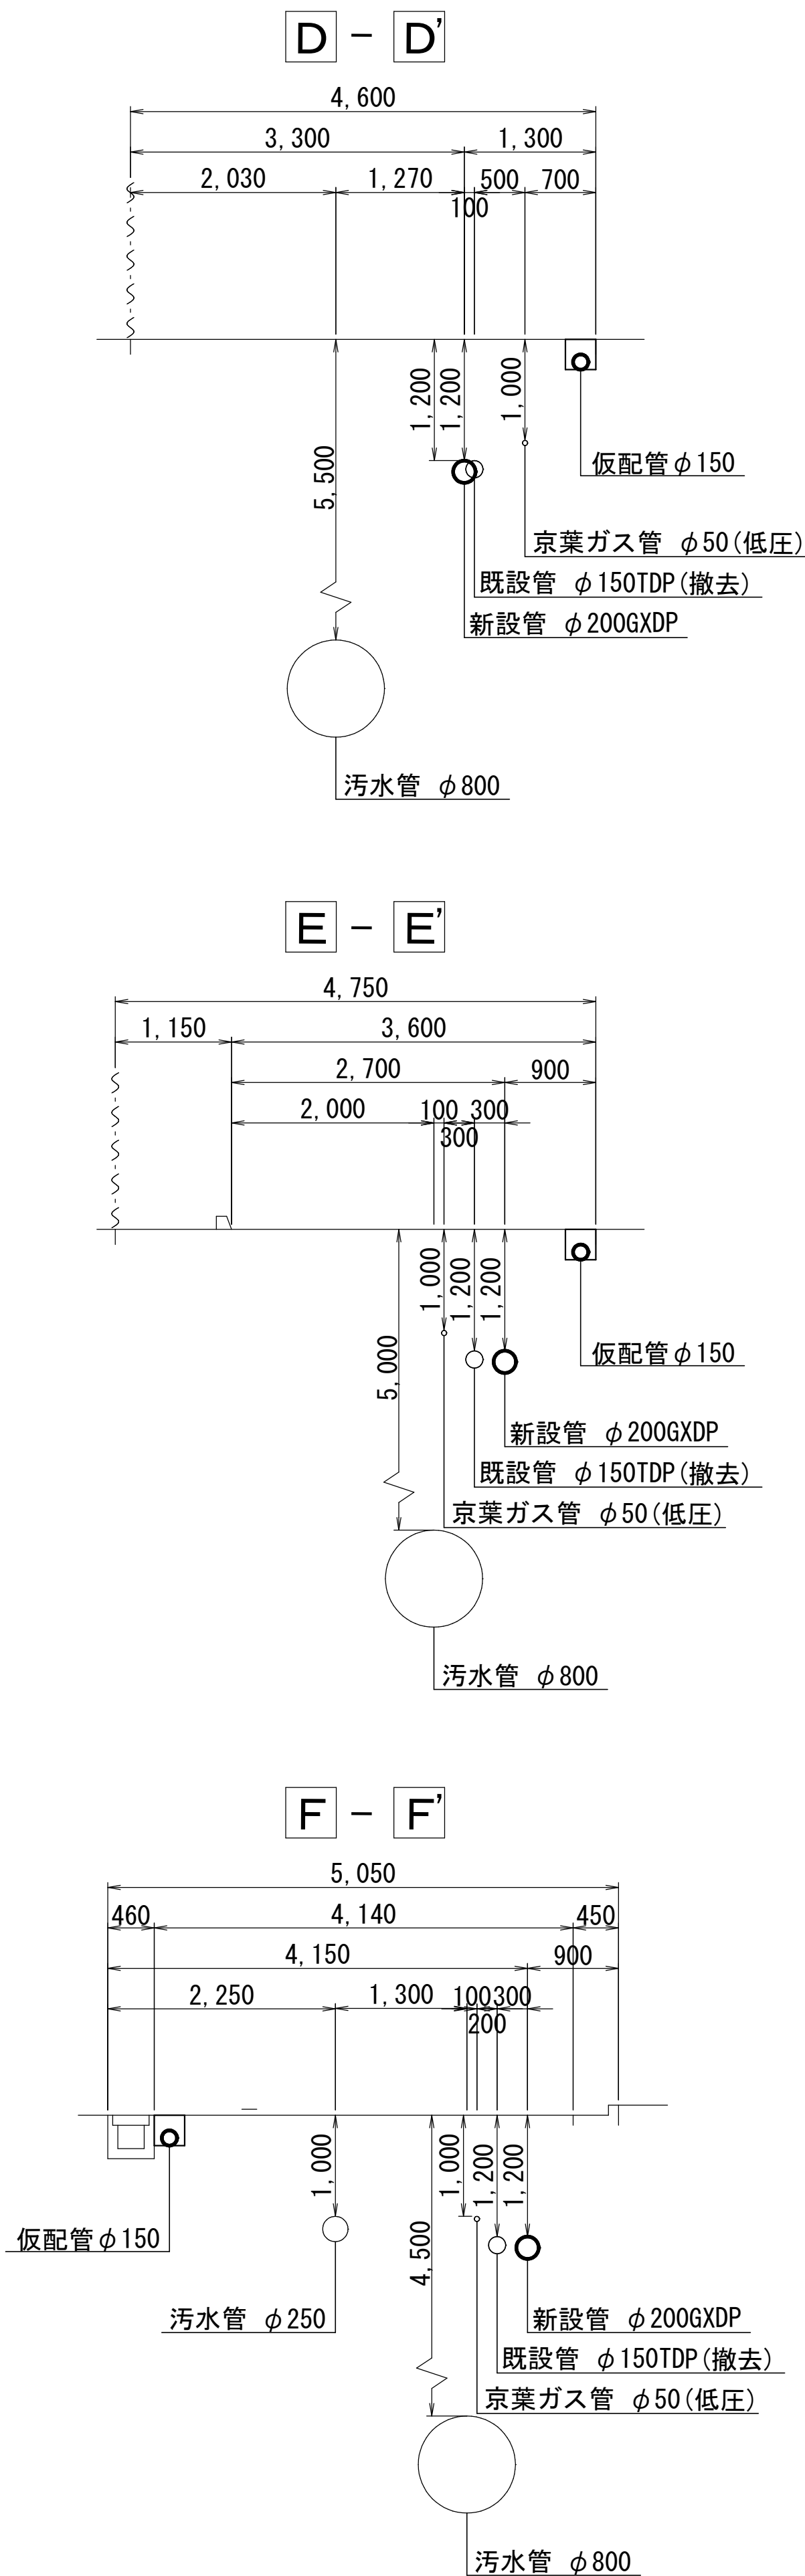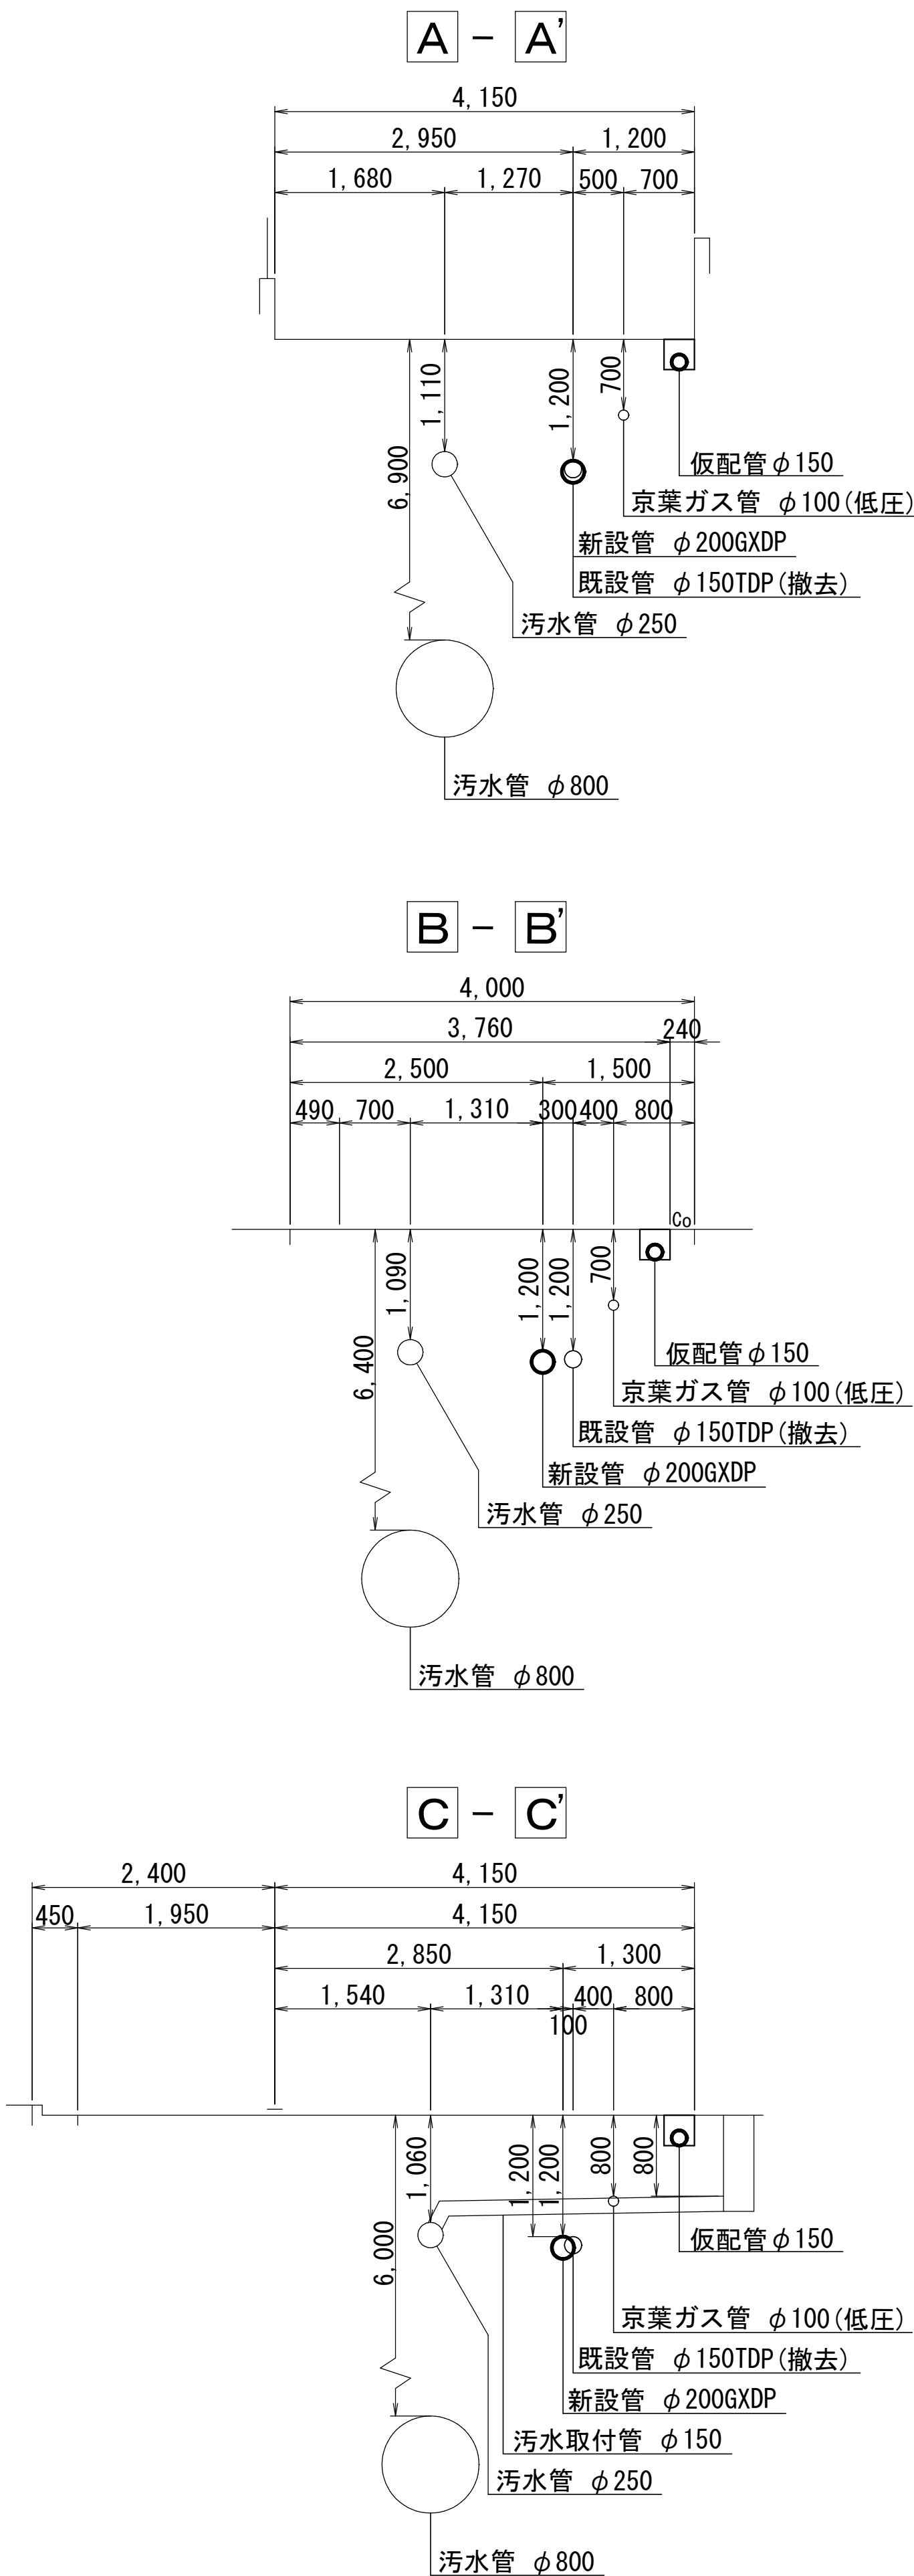

仮配管施工図 (参考図)

工 事 名	船橋市前原東5丁目4-2番地先 配水管整備工事				
図 面 名	仮配管横断面図(1/4)				
図 面 枚 数	16 葉 中 5	縮 尺	1:50		
完 成 日	令和 年 月 日	工事番号	水船8-9第13号		
区 画 記 号	G-9		千葉県企業局		
整理番号			施工業者		
所 長	次 長	課 長	設 計	製 図	
所 長	次 長	課 長	監 督	製 図	









仮配管横断面図 (2/4) S=1:50

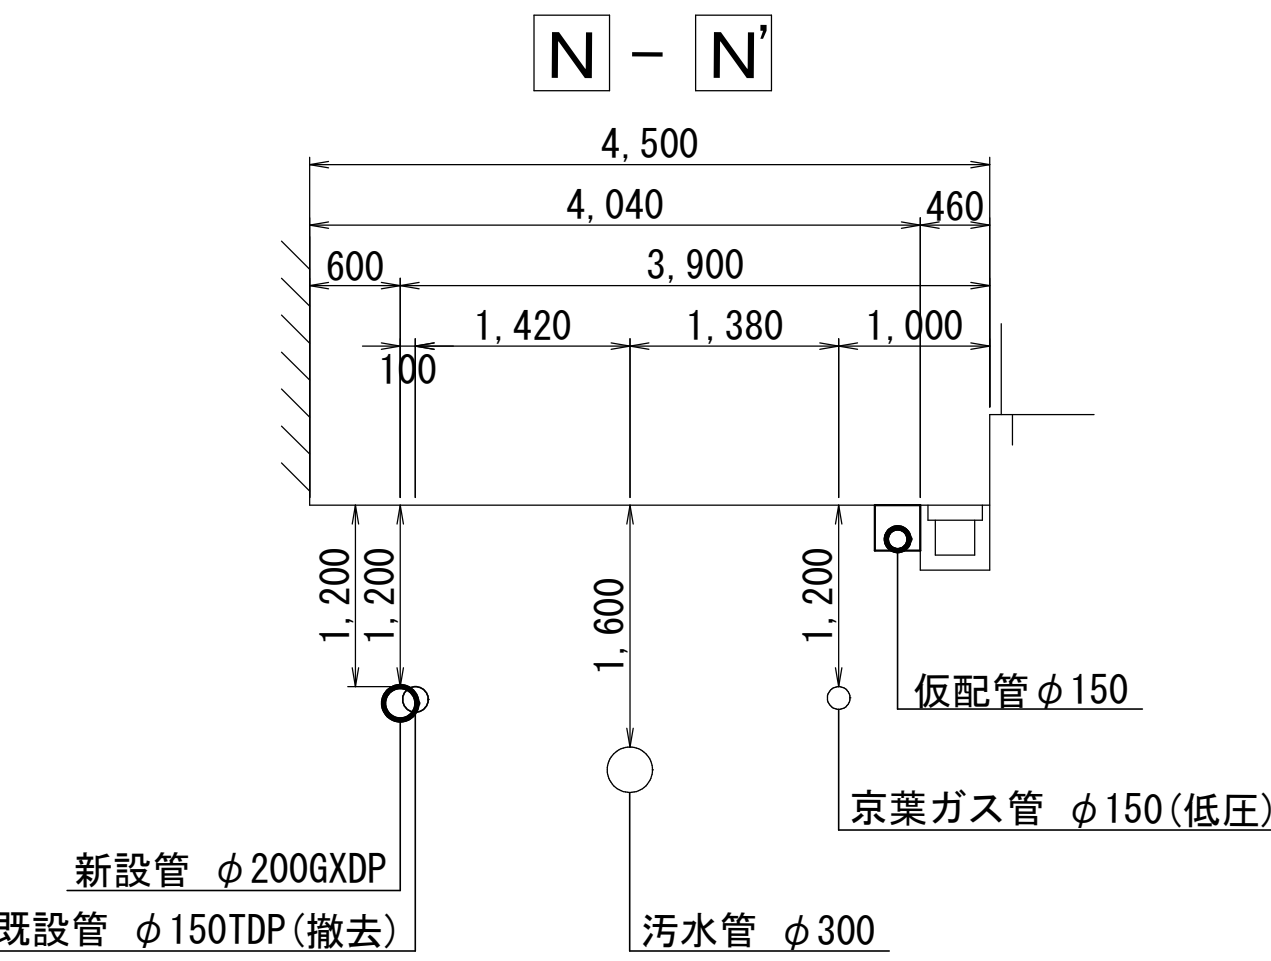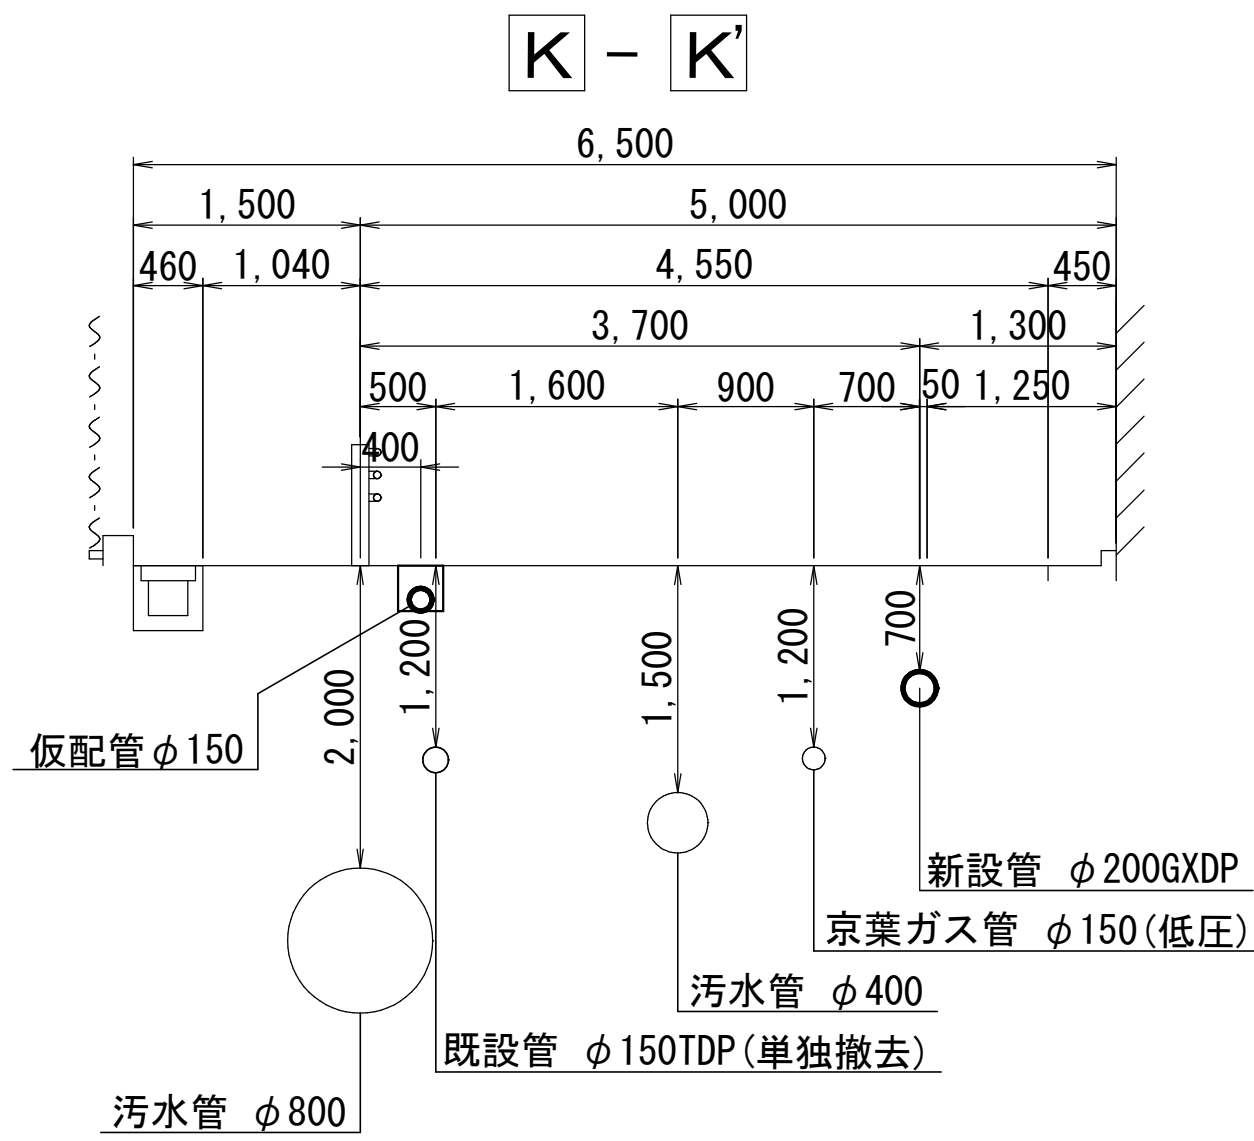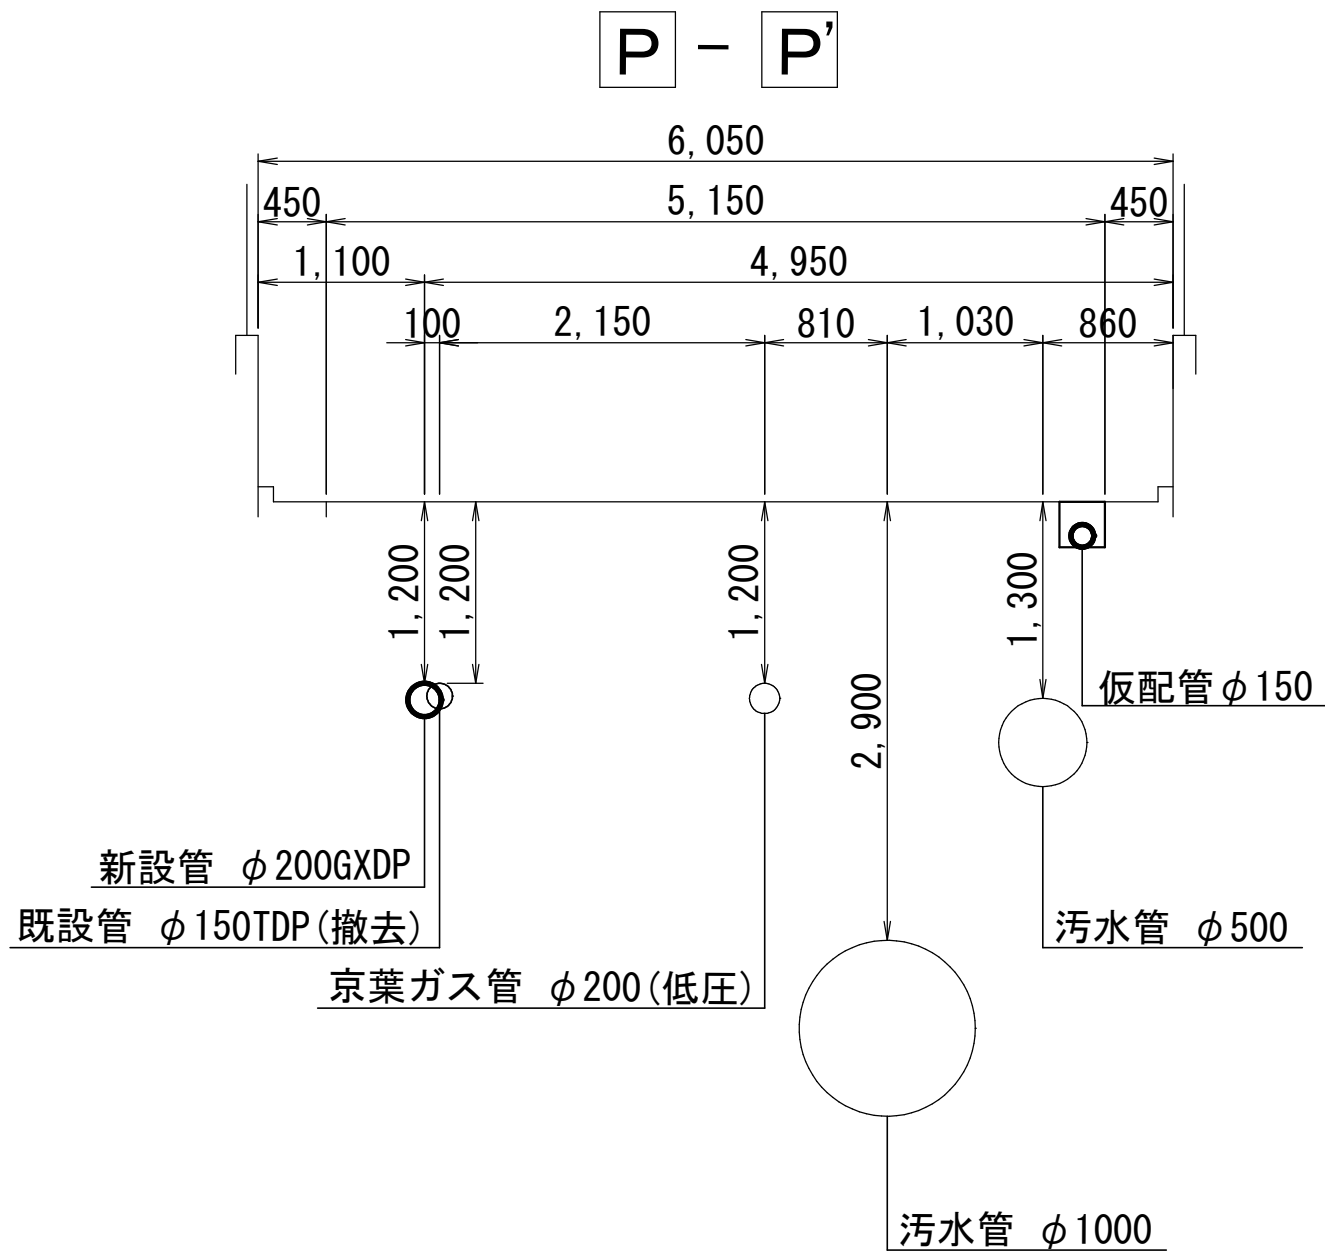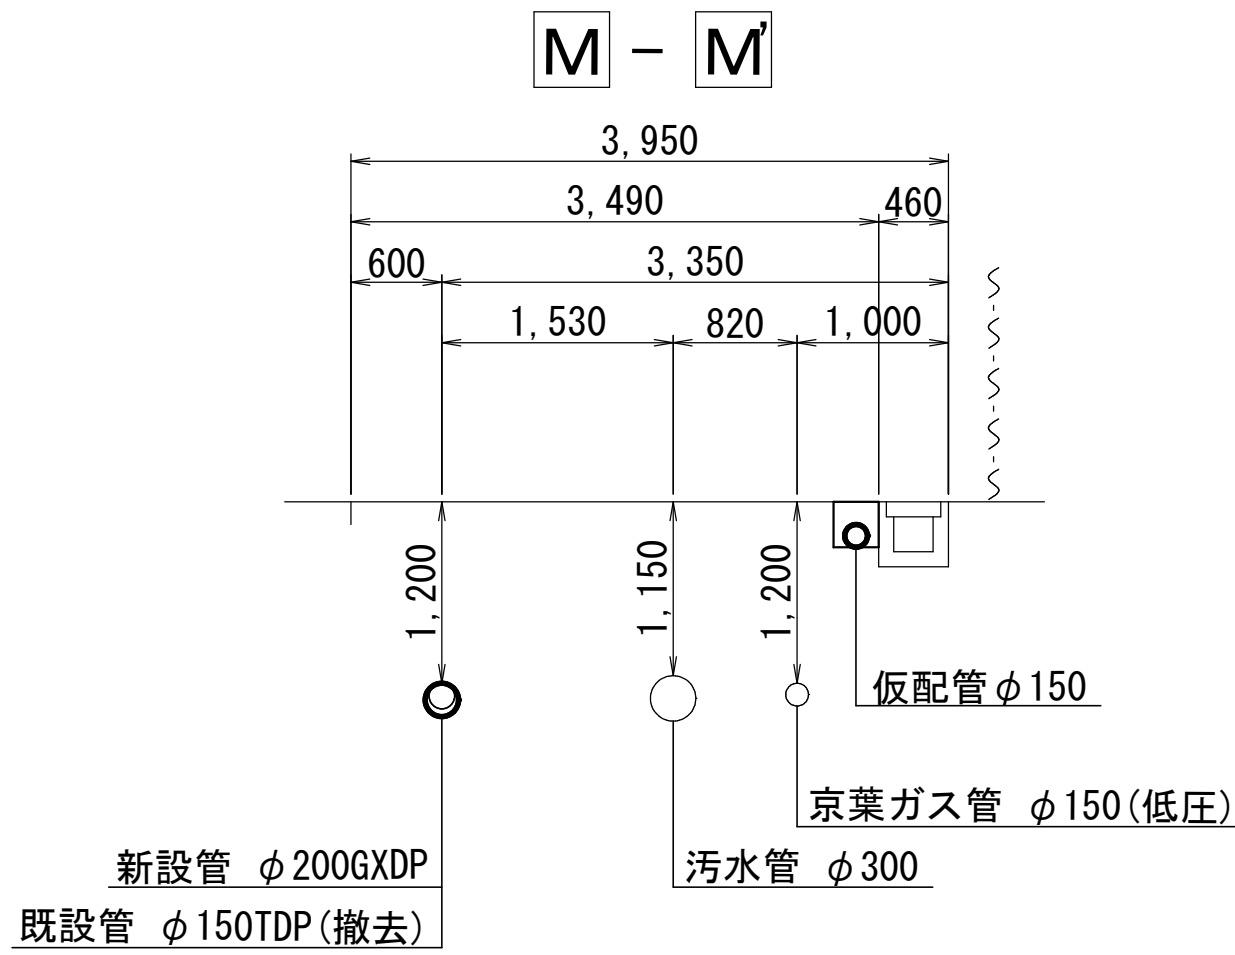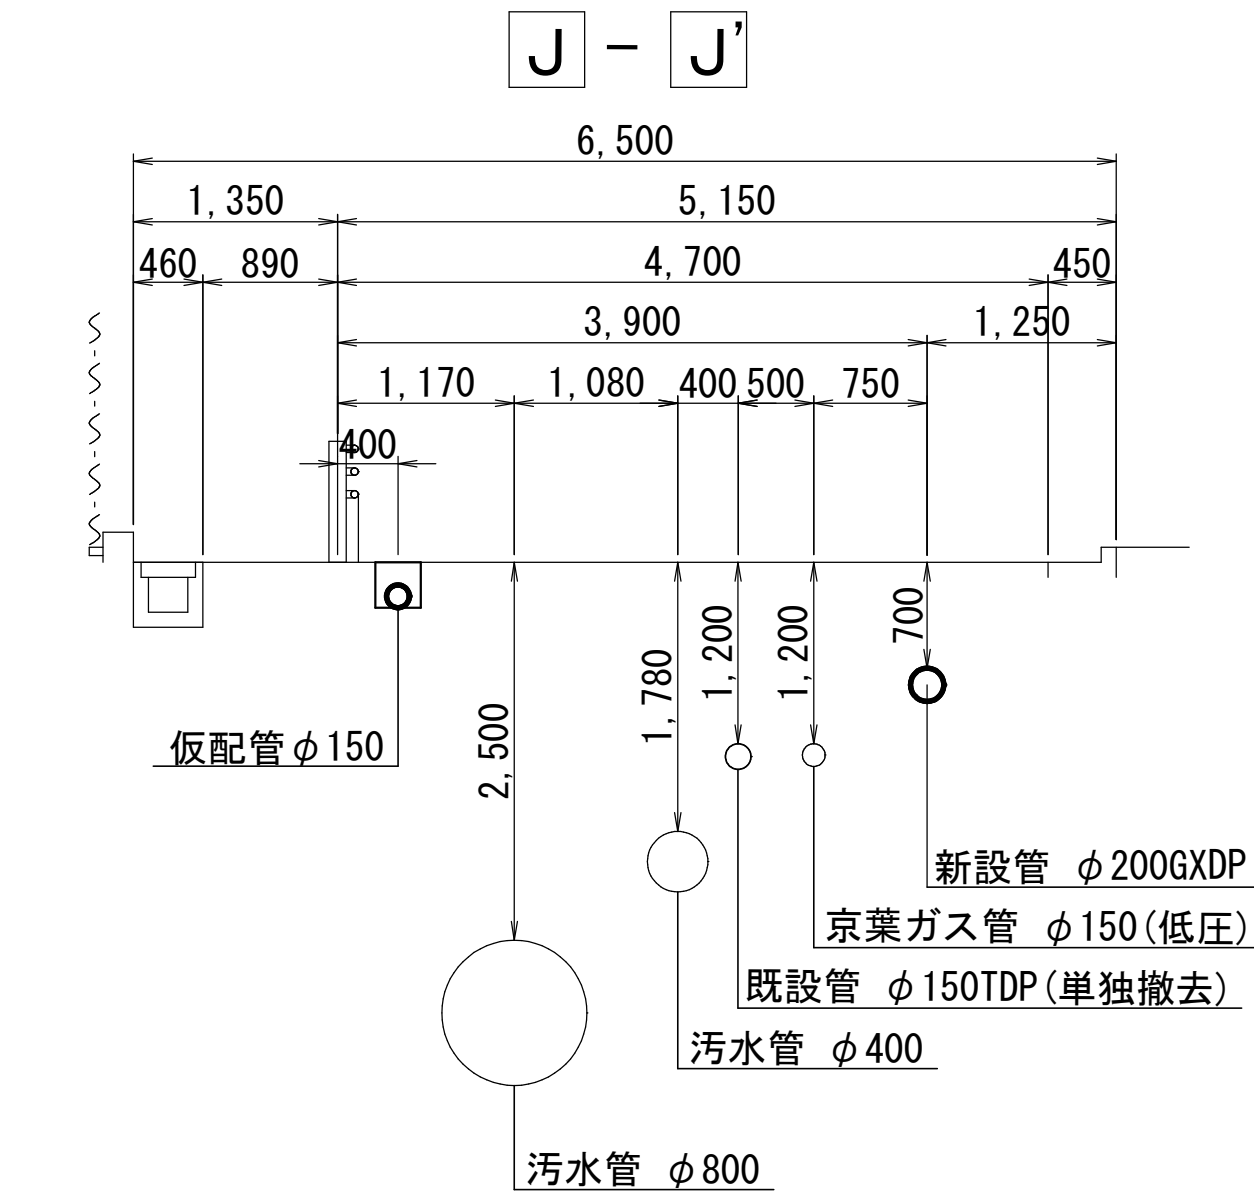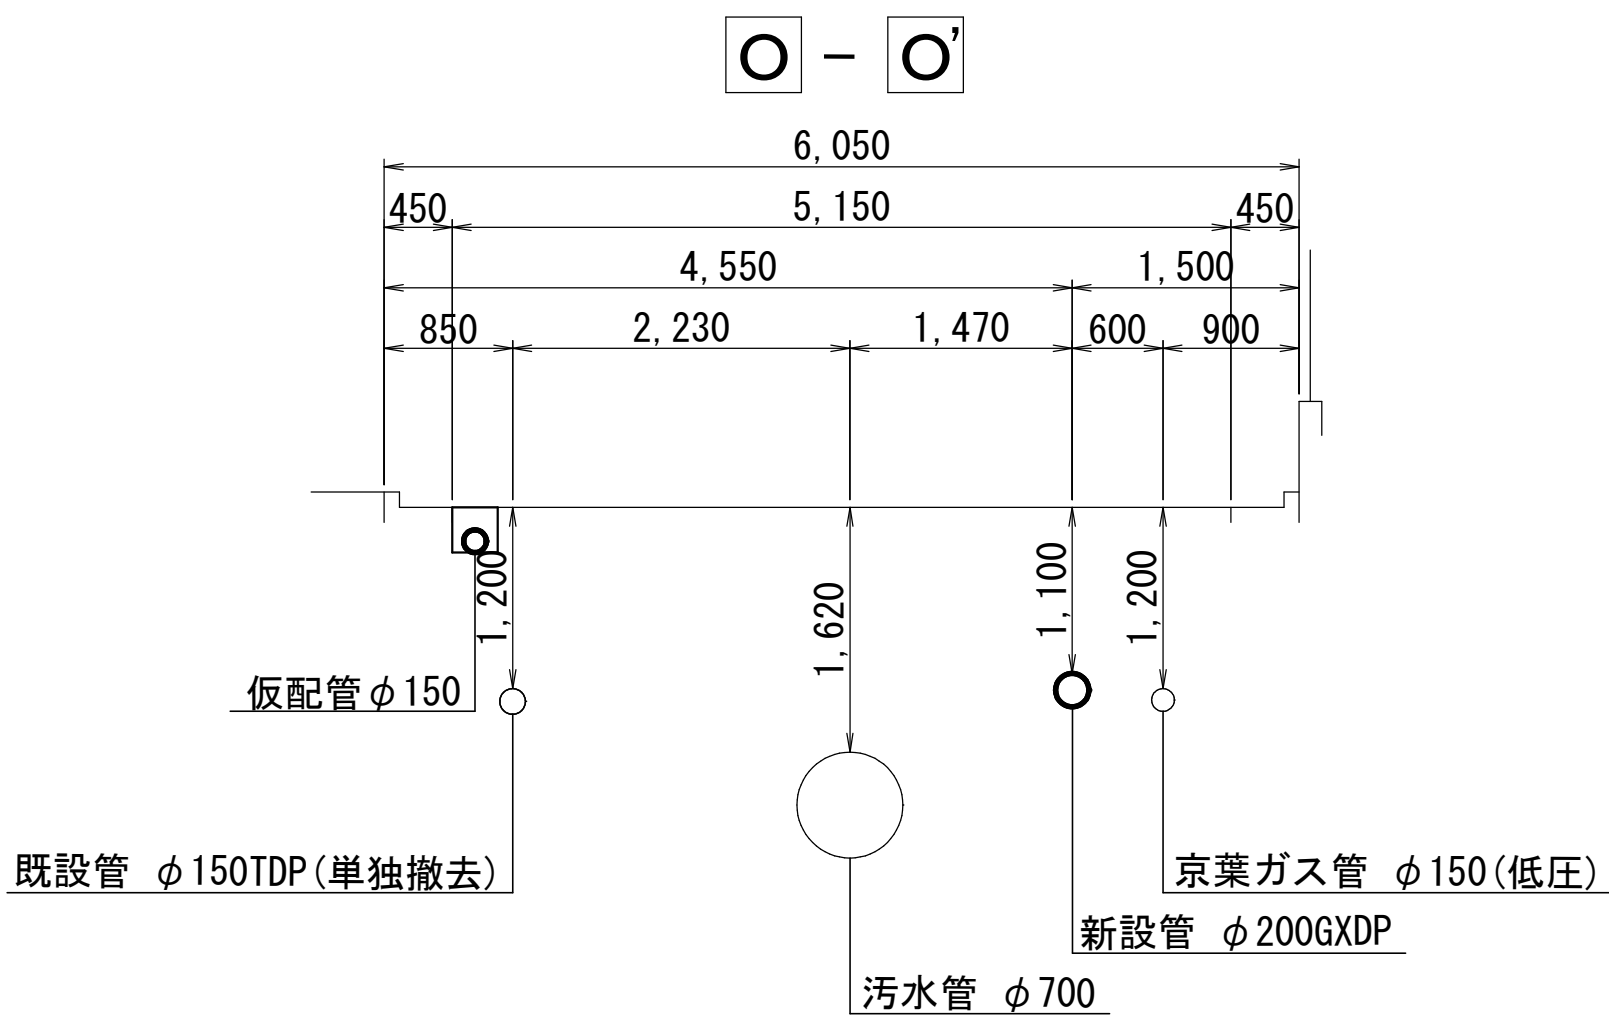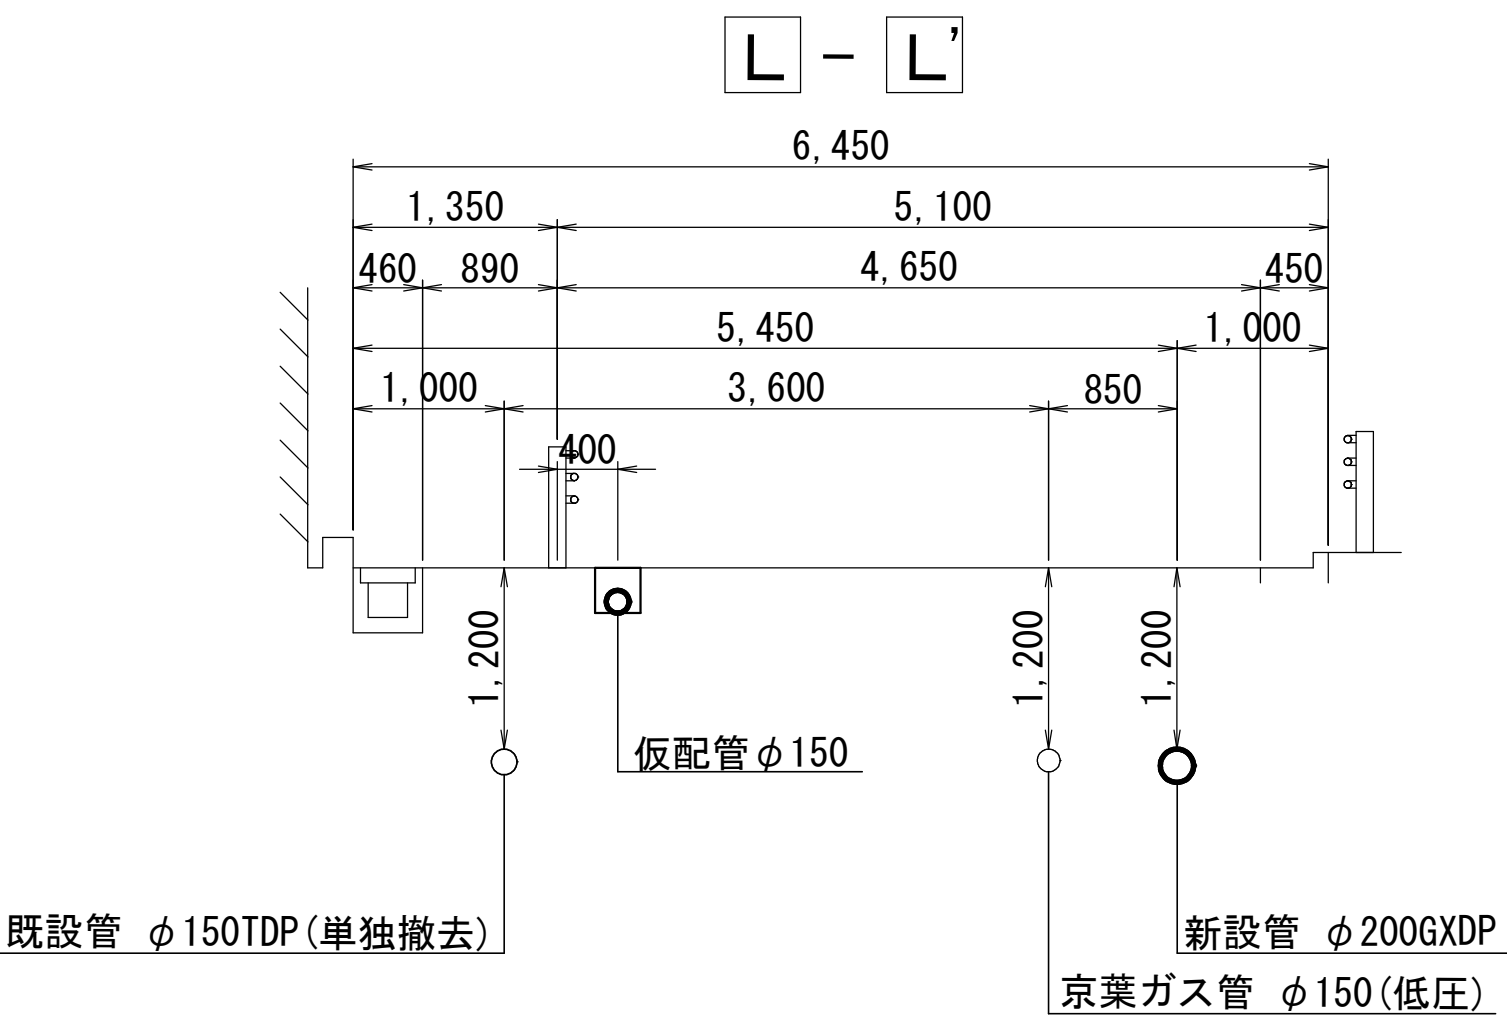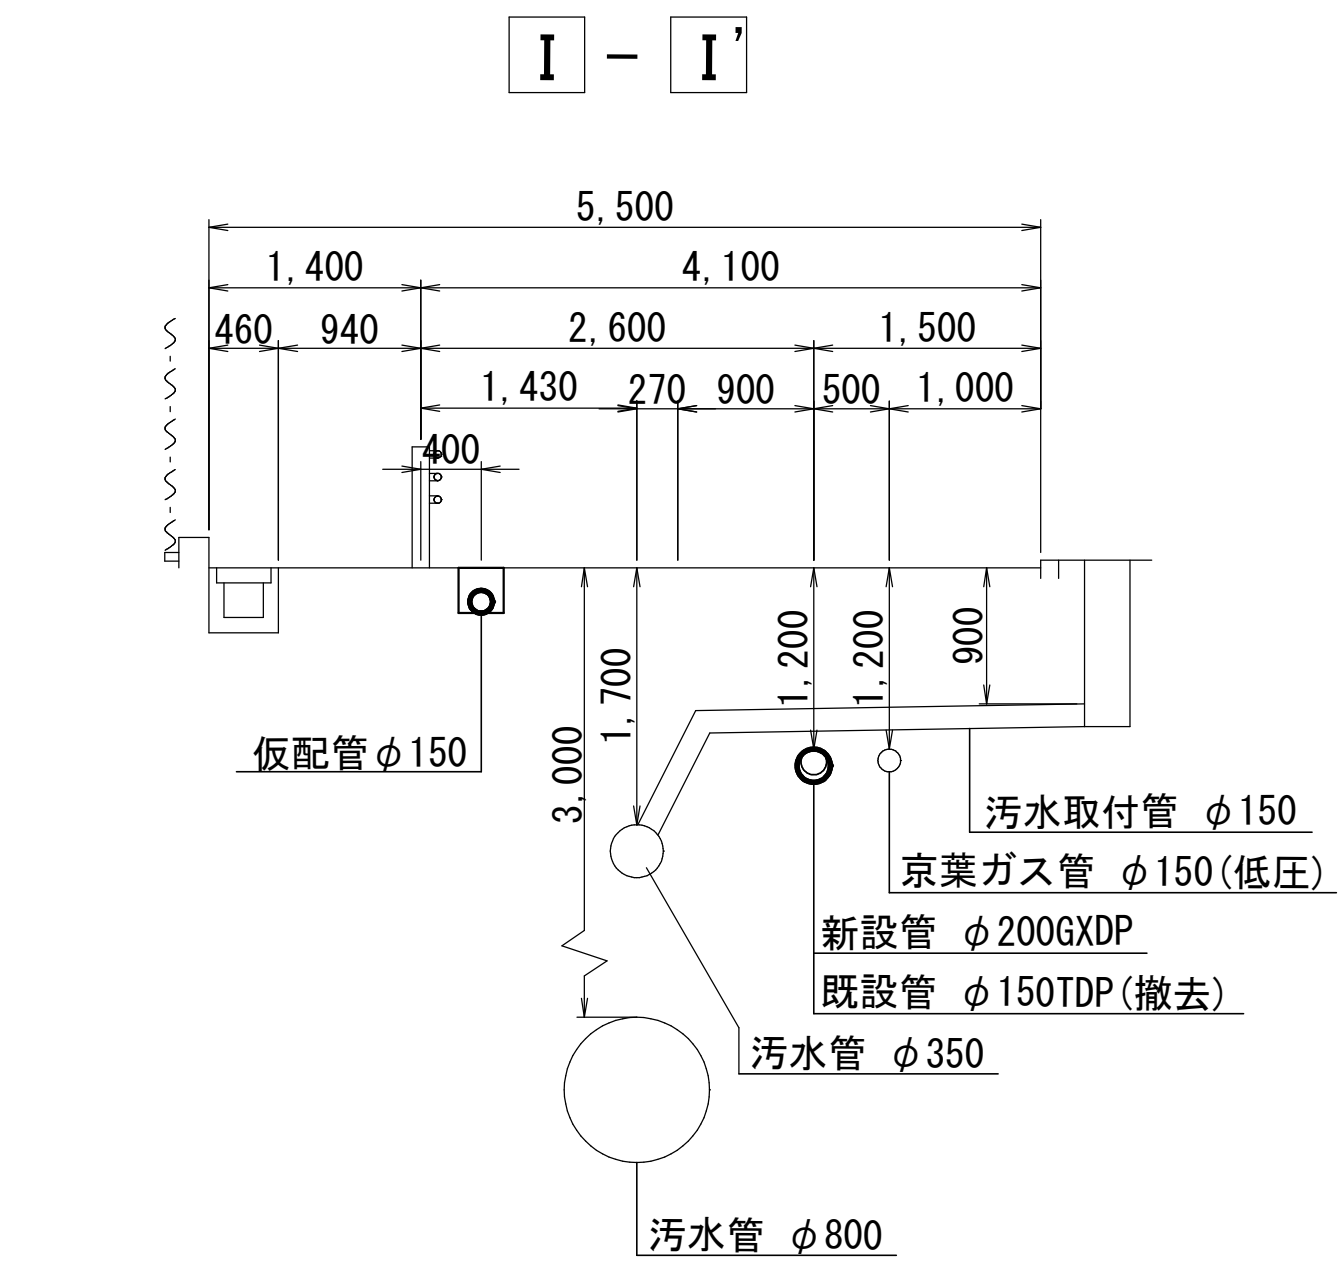

仮配管施工図 (参考図)

工 事 名	船橋市前原東5丁目4番地先配水管整備工事				
図 面 名	仮配管横断面図(2/4)				
図 面 枚 数	16 葉 中 6		縮 尺	1:50	
完 成 日	令和	年	月	日	工事番号 水船8-9第13号
区 画 記 号	G-9		千葉県企業局		
整理番号	施 工 業 者				
所 長	次 長	課 長	設 計	製 図	
所 長	次 長	課 長	監 督	製 図	








仮配管横断面図(3/4) S=1:50

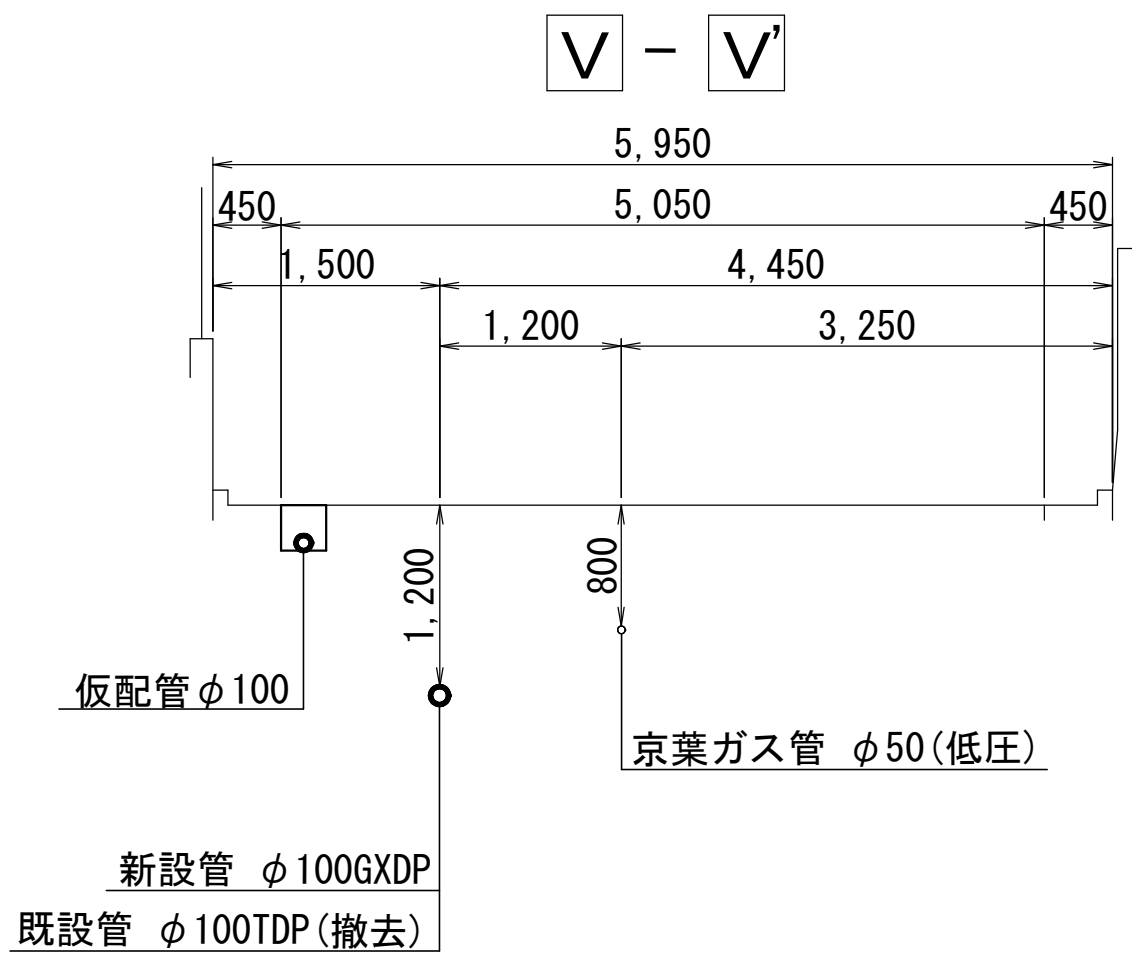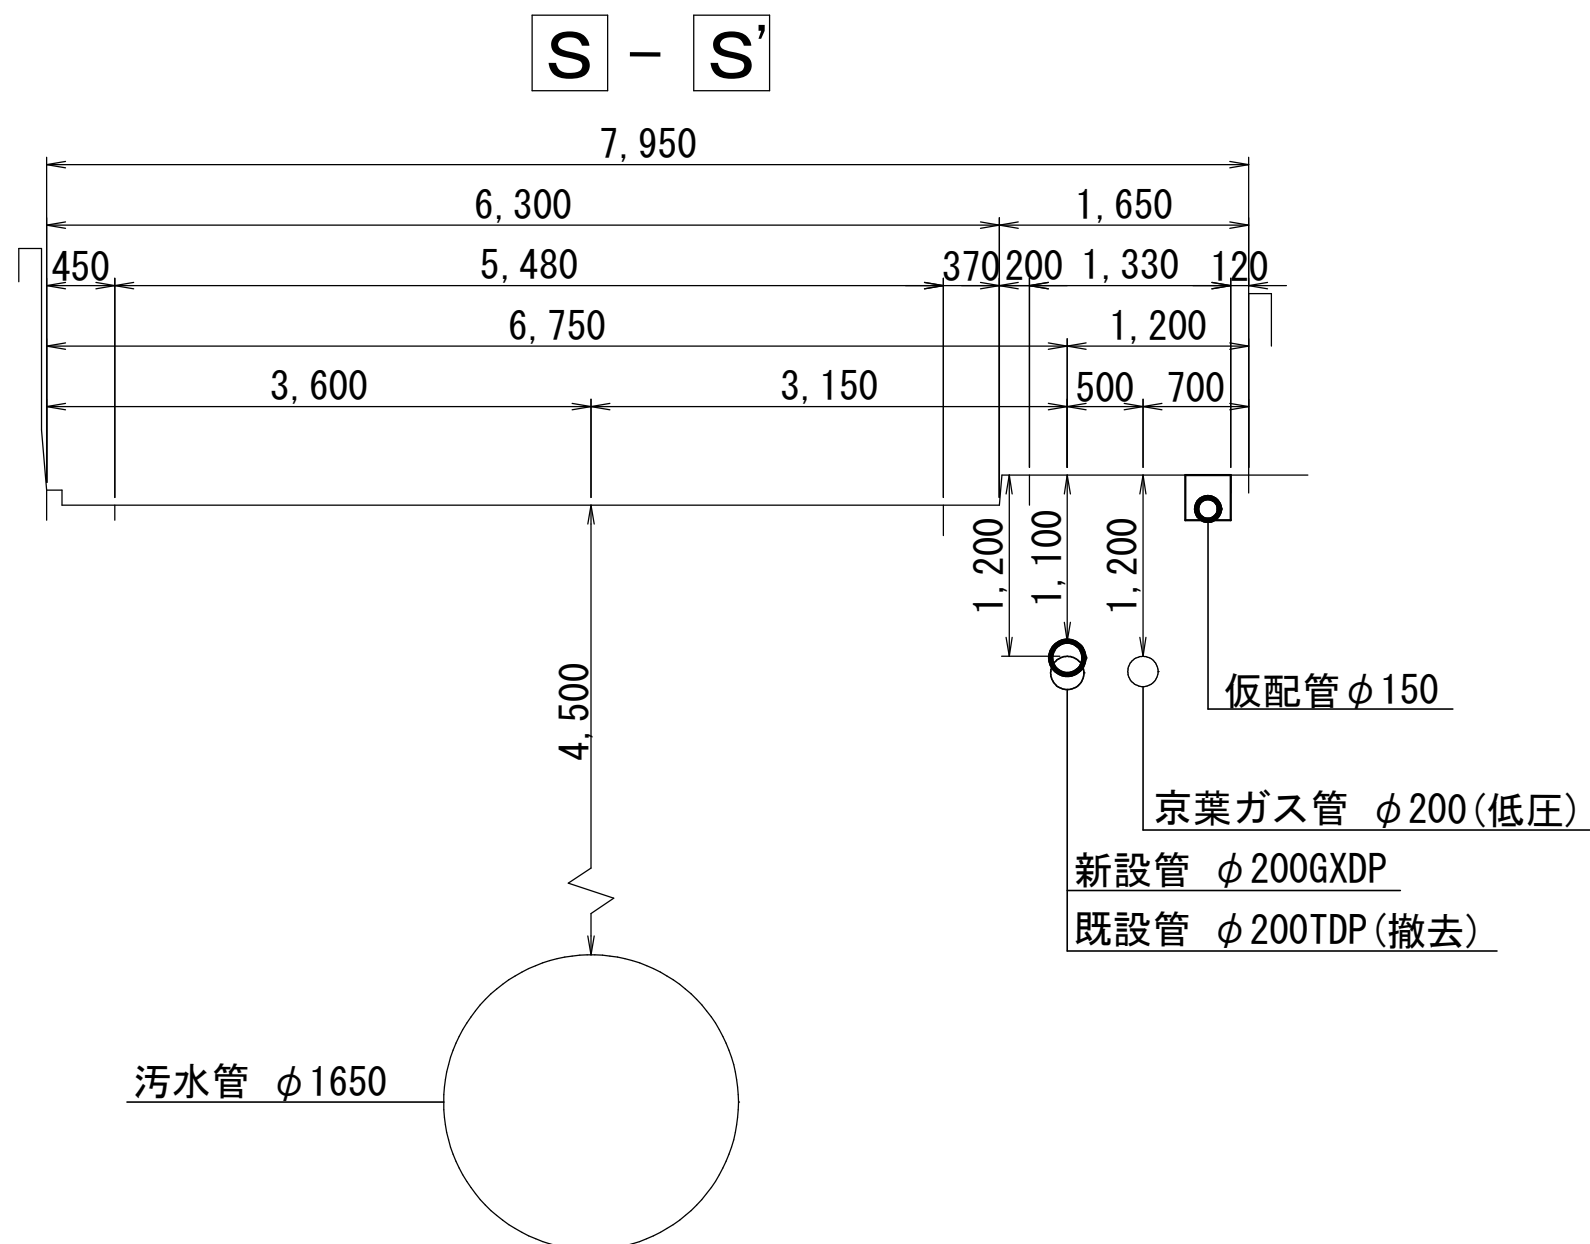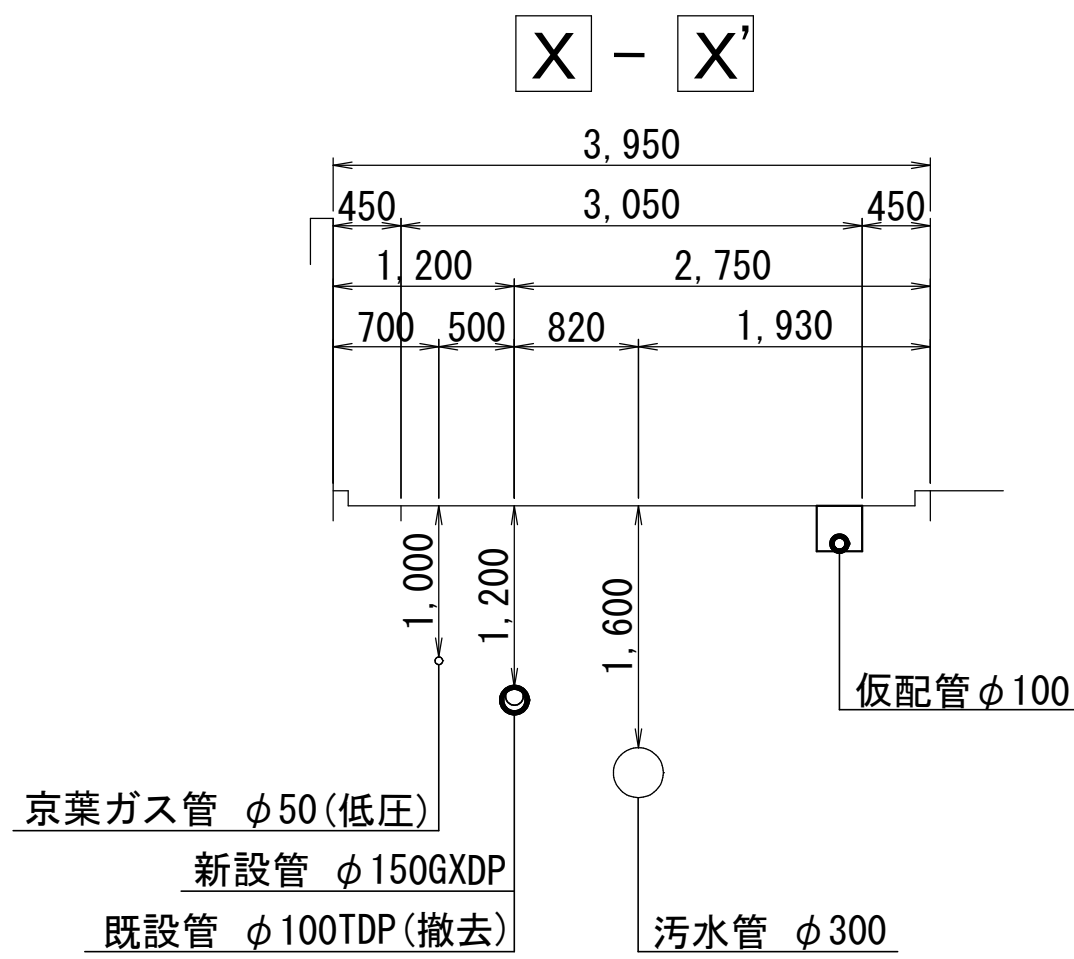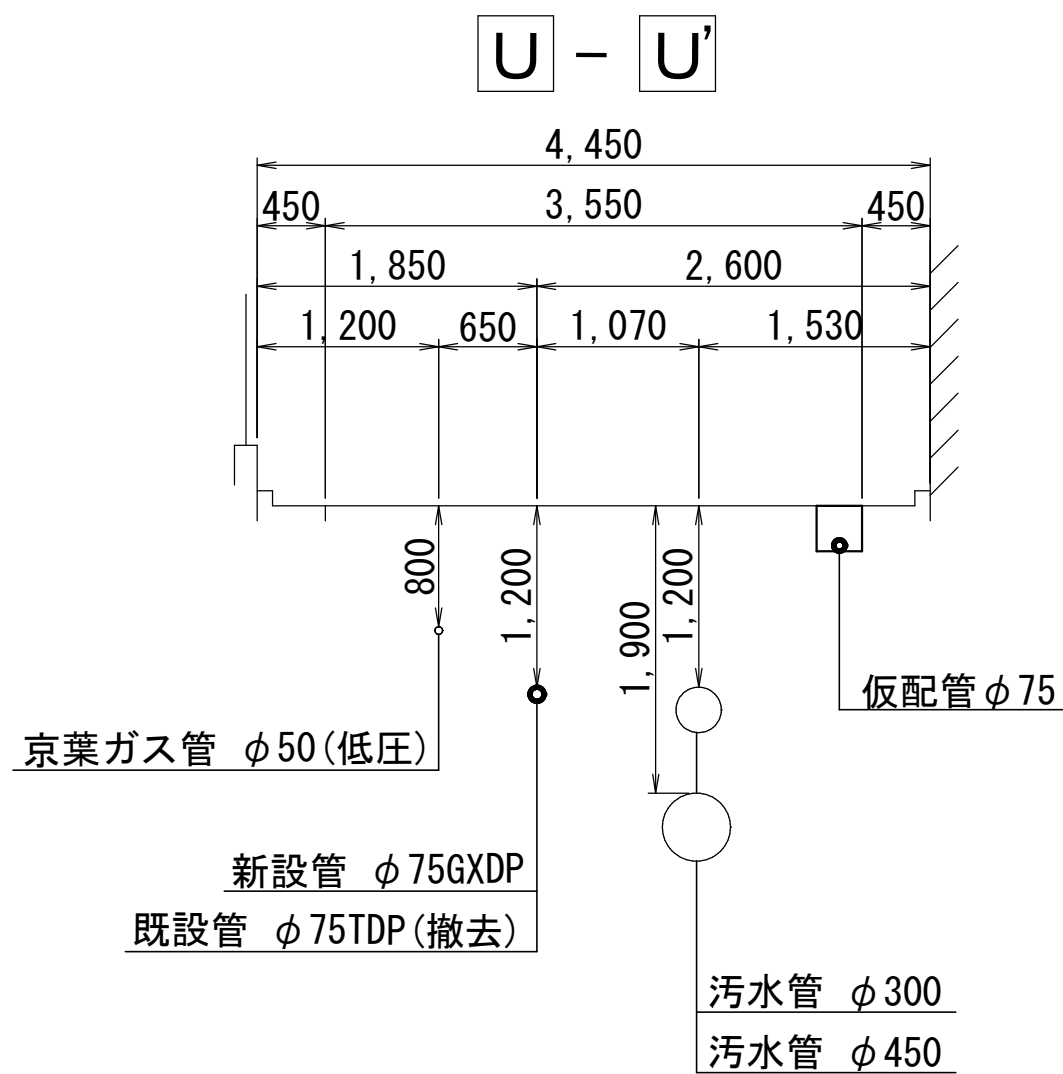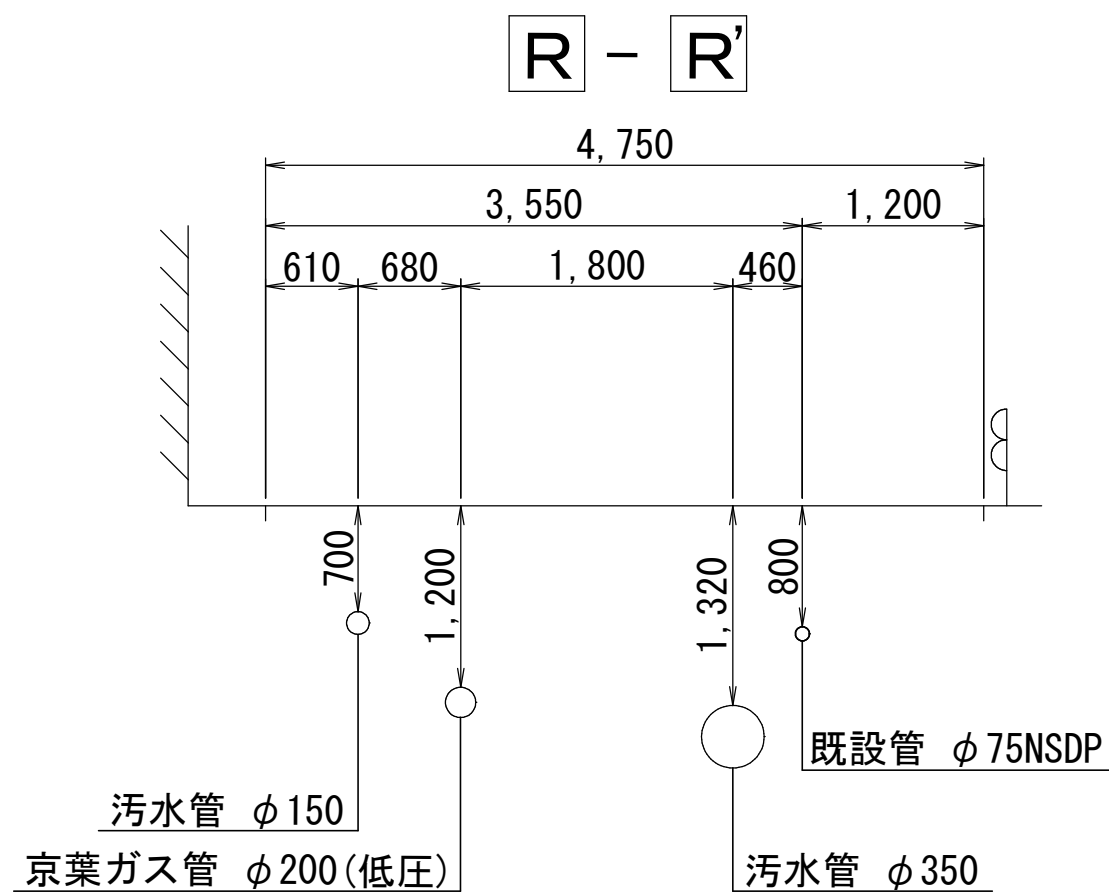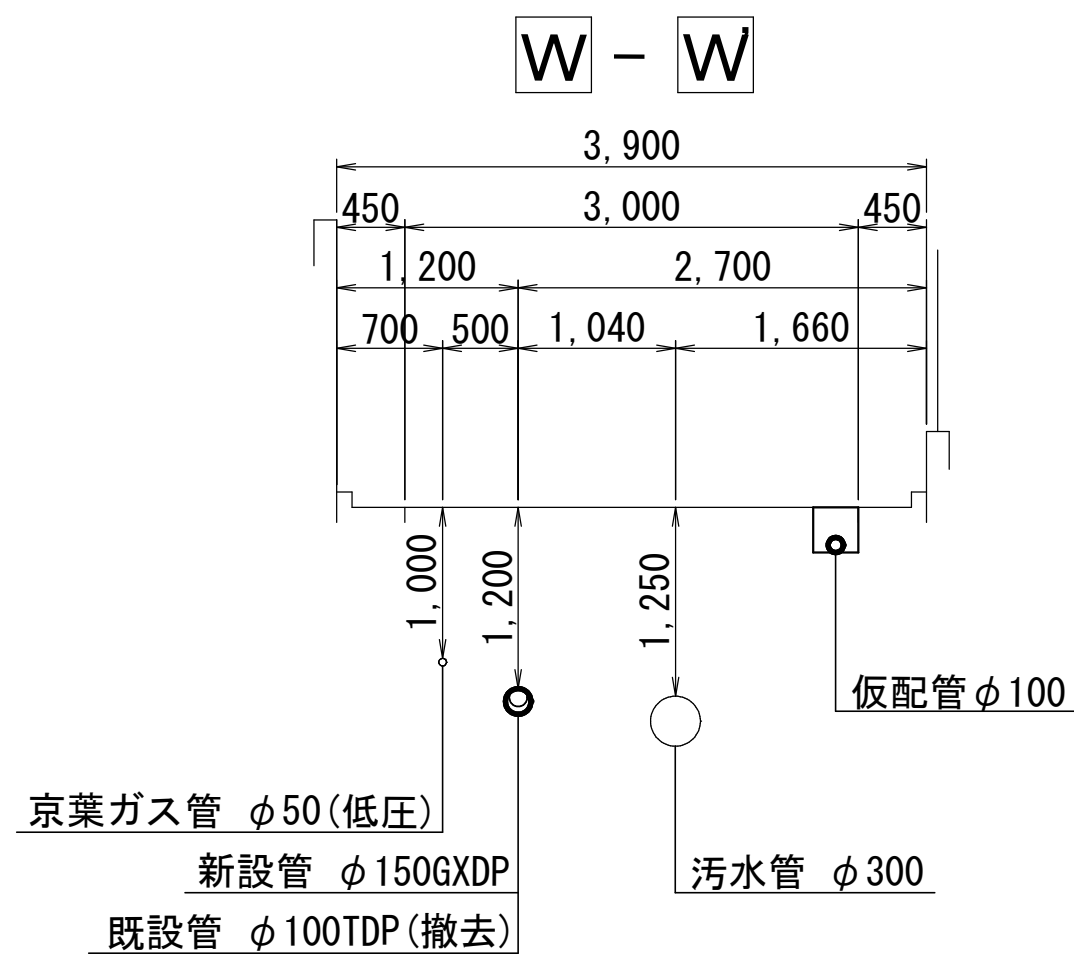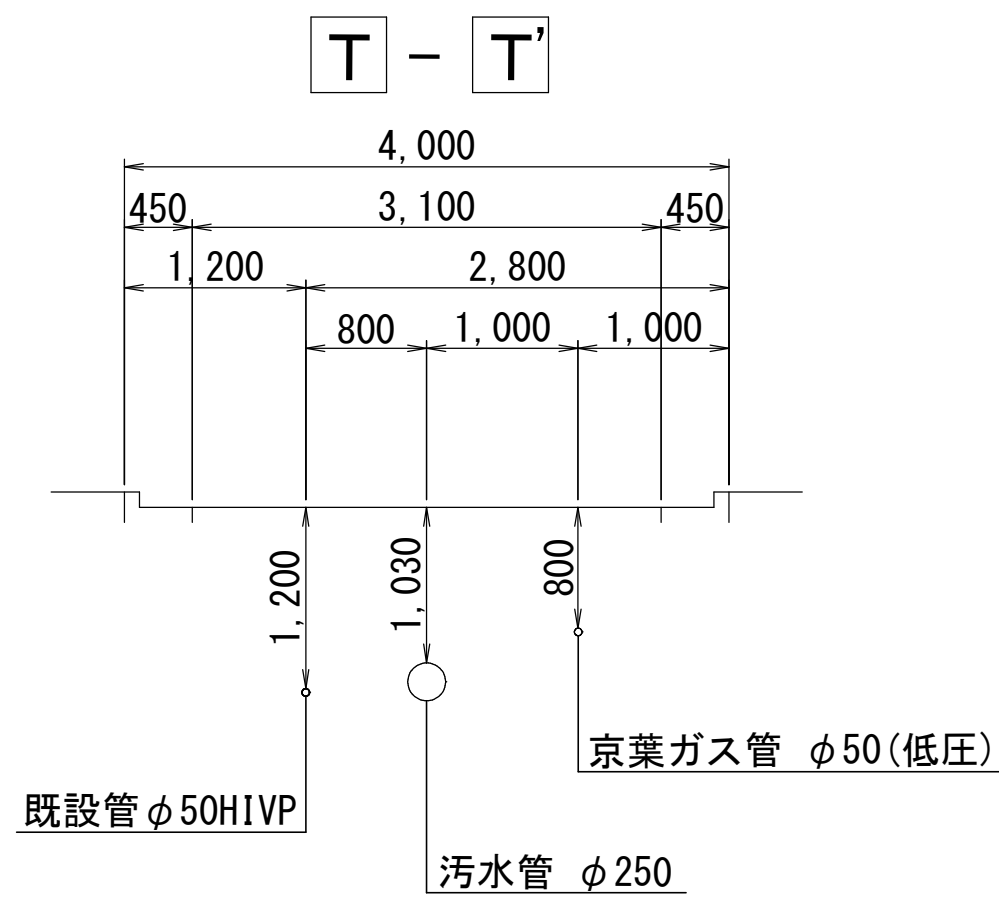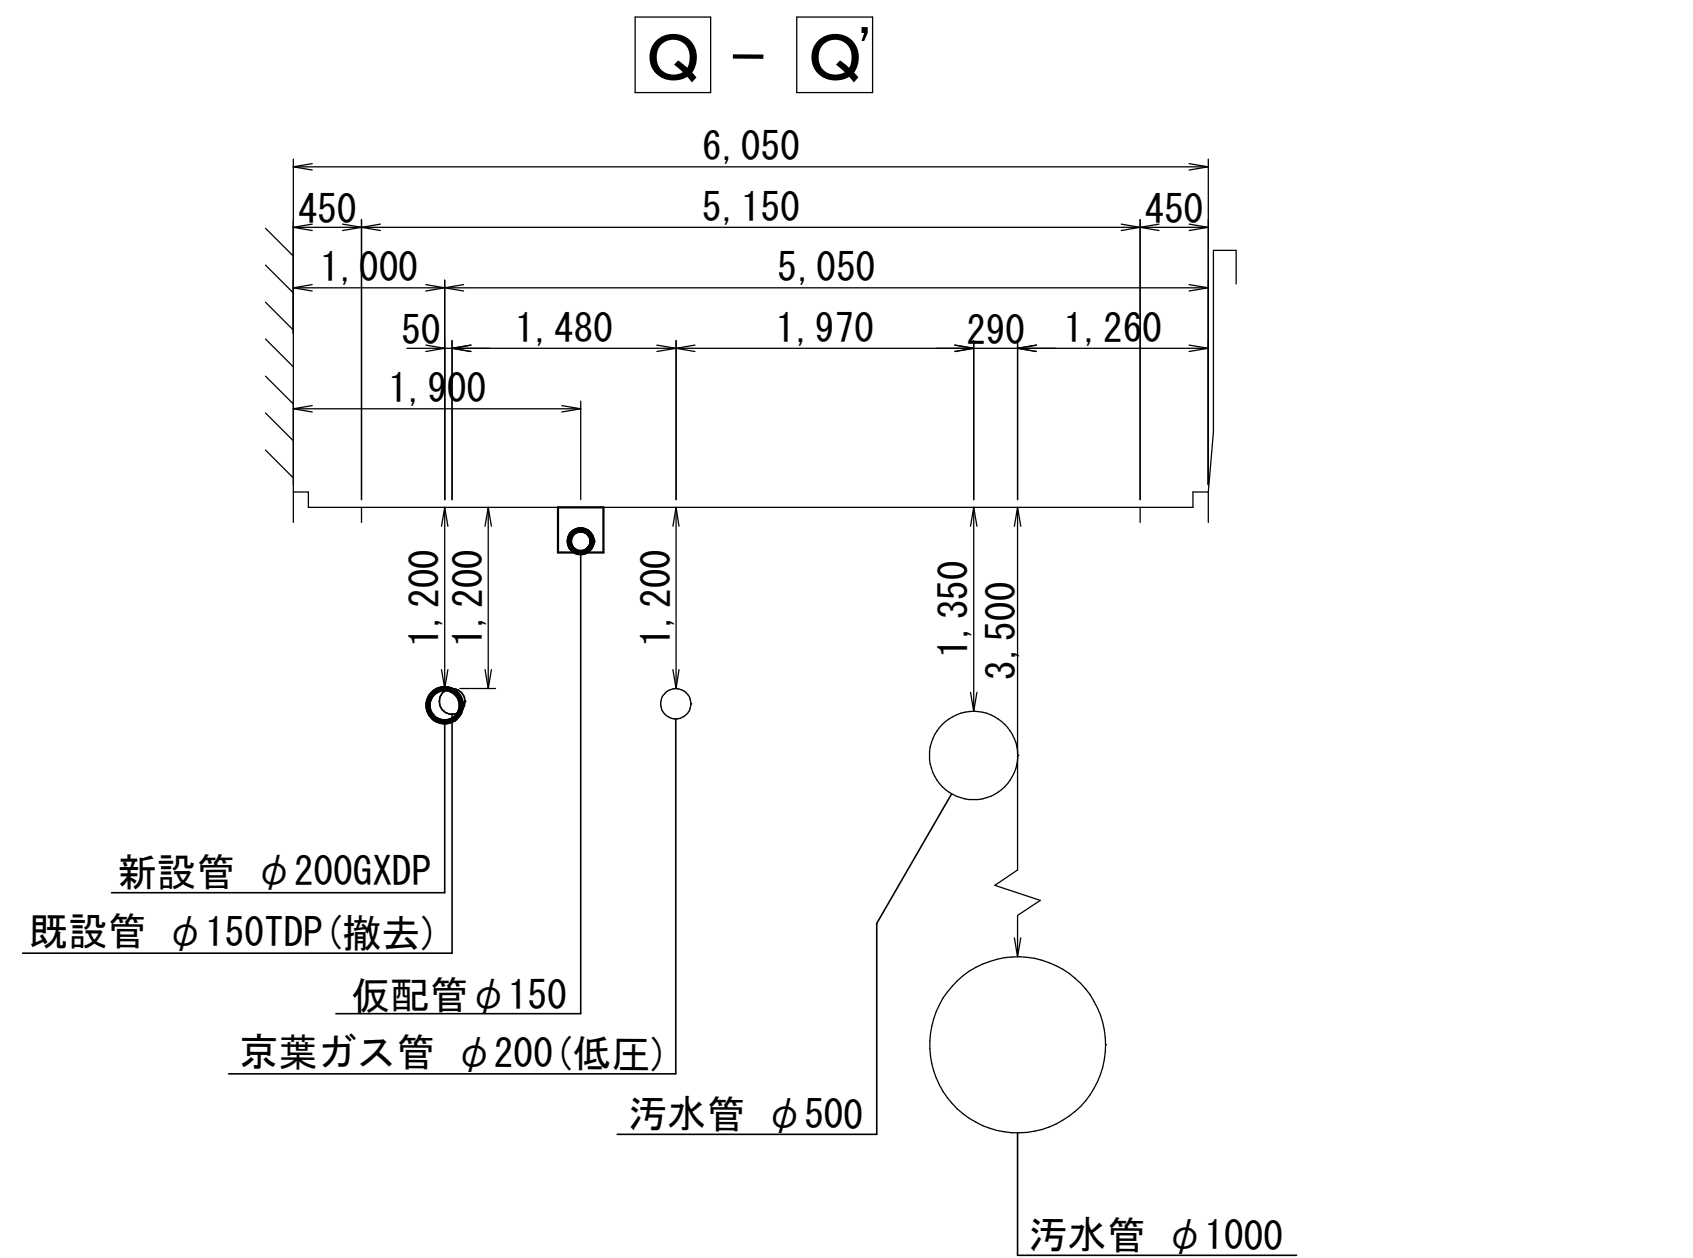

仮配管施工図(参考図)

工 事 名 称	船橋市前原東5丁目4 2 番地先 配水管整備工事					
図 名 称	仮配管横断面図(3/4)					
図 面 数	16 葉 中 7		縮 尺		1:50	
完 成 日	令和	年	月	日	工事番号	水船8-9第13号
区 画 記 号	G-9		千葉県企業局			
整理番号	施 工 業 者					
所 長	次 長	課 長	設 計	製 図		
所 長	次 長	課 長	監 督	製 図		




仮配管横断面図 (4/4) S=1:50

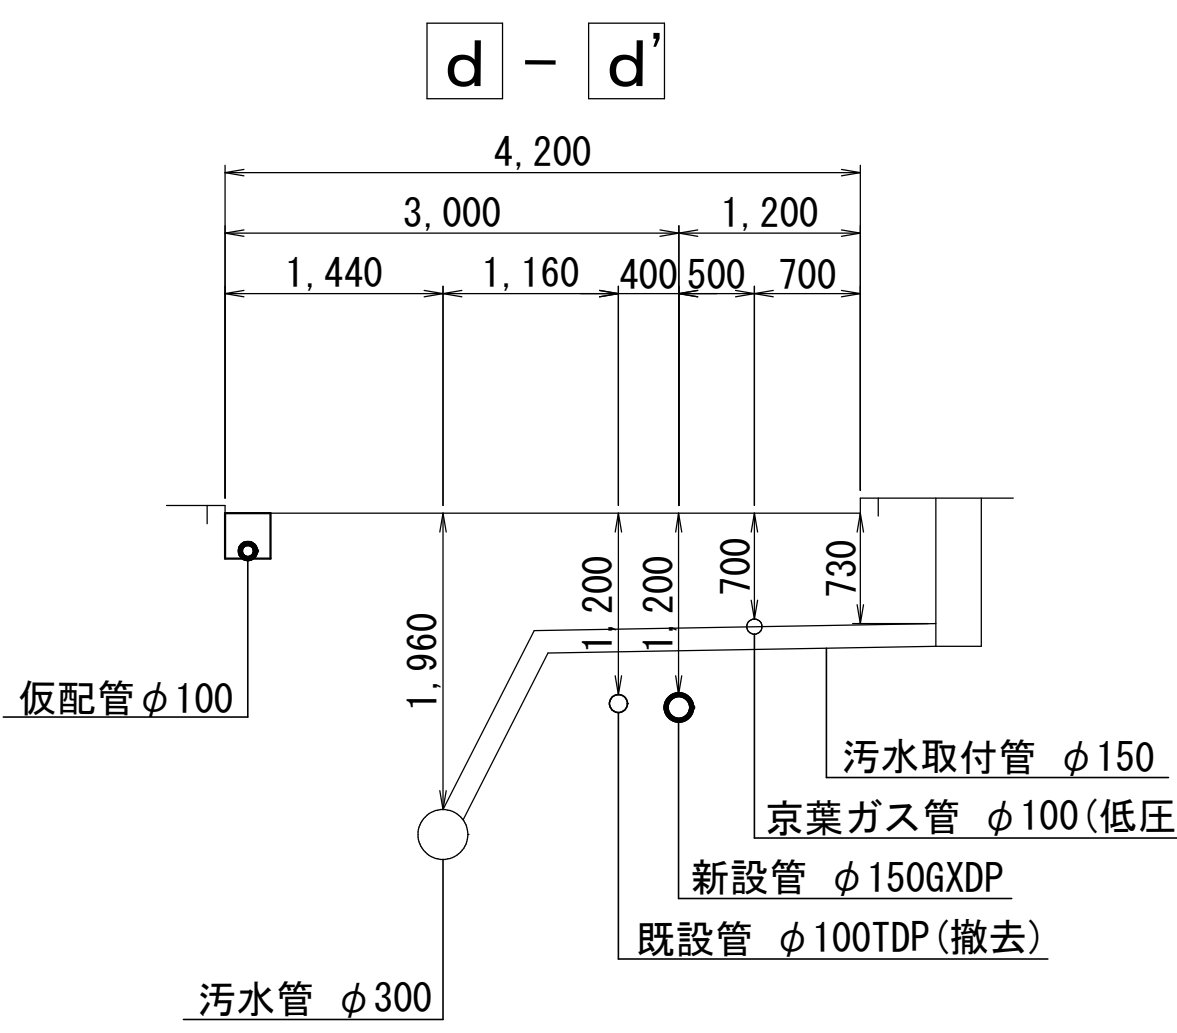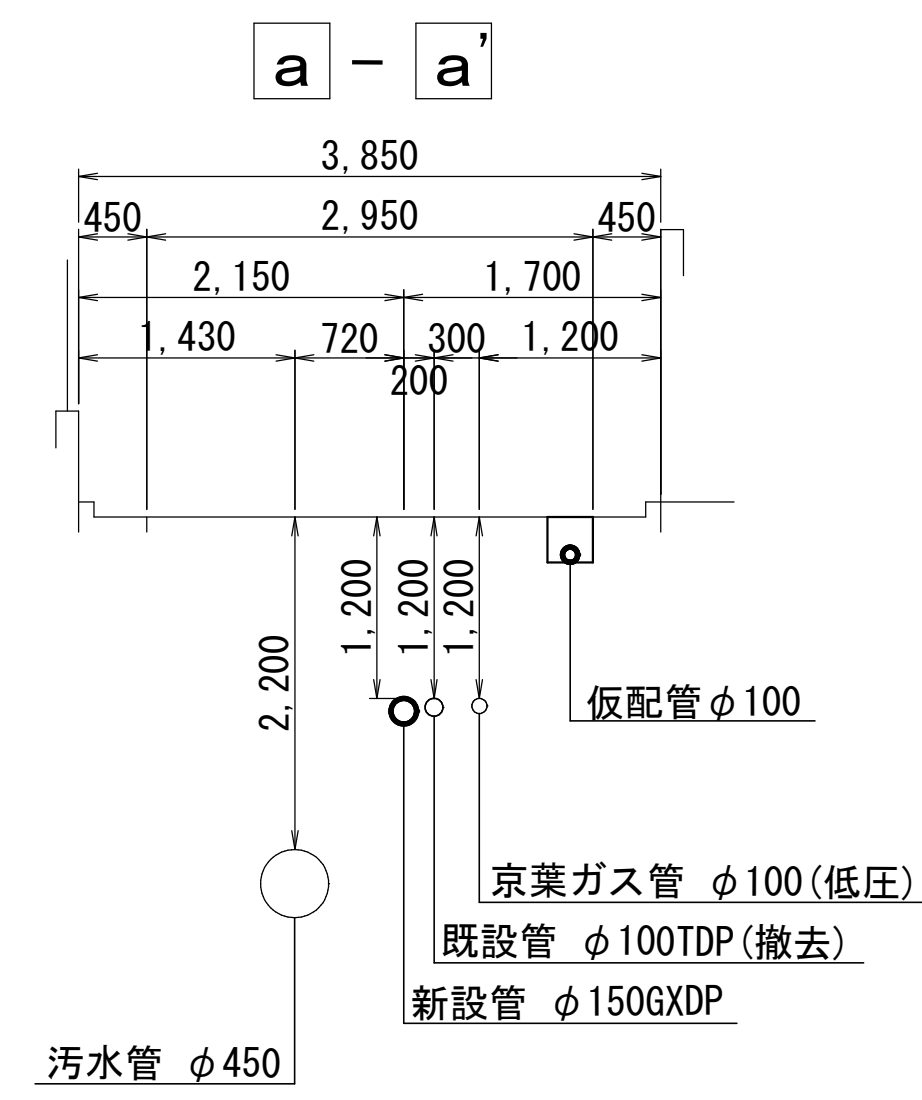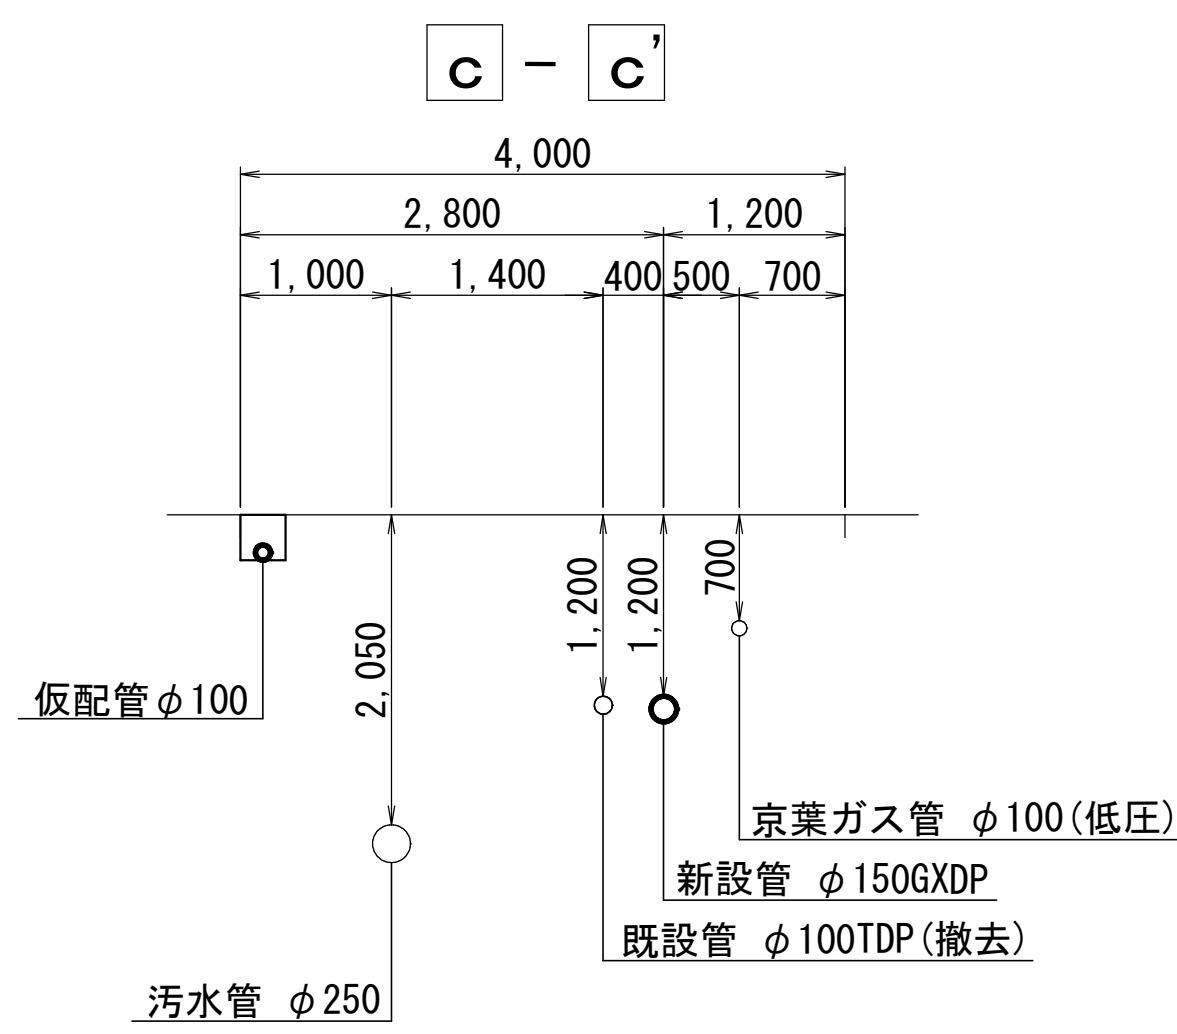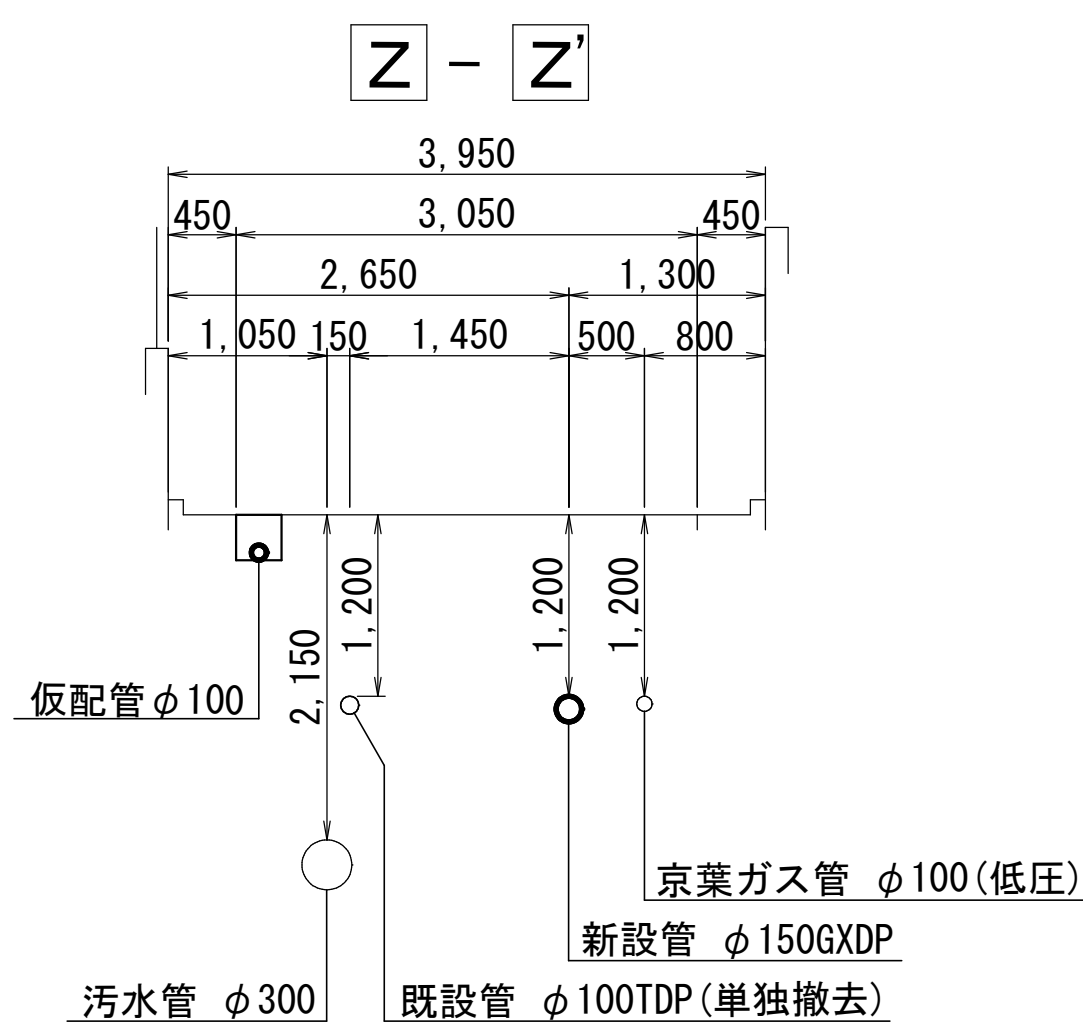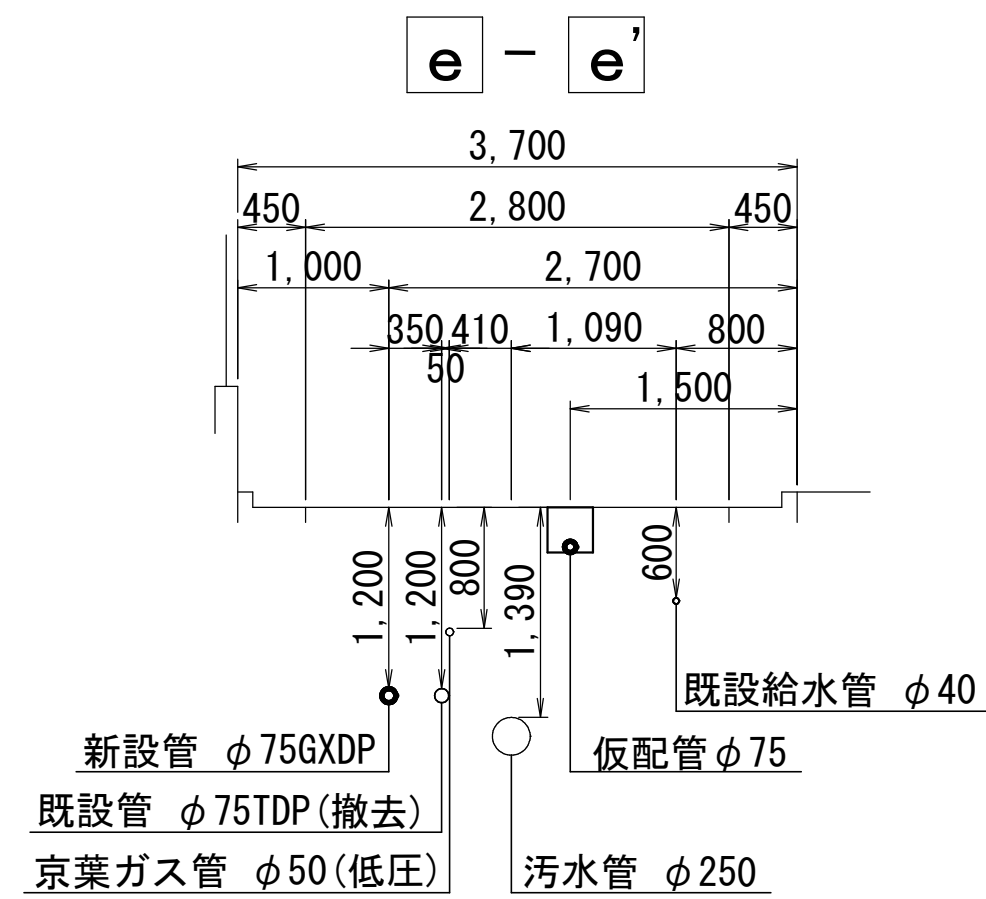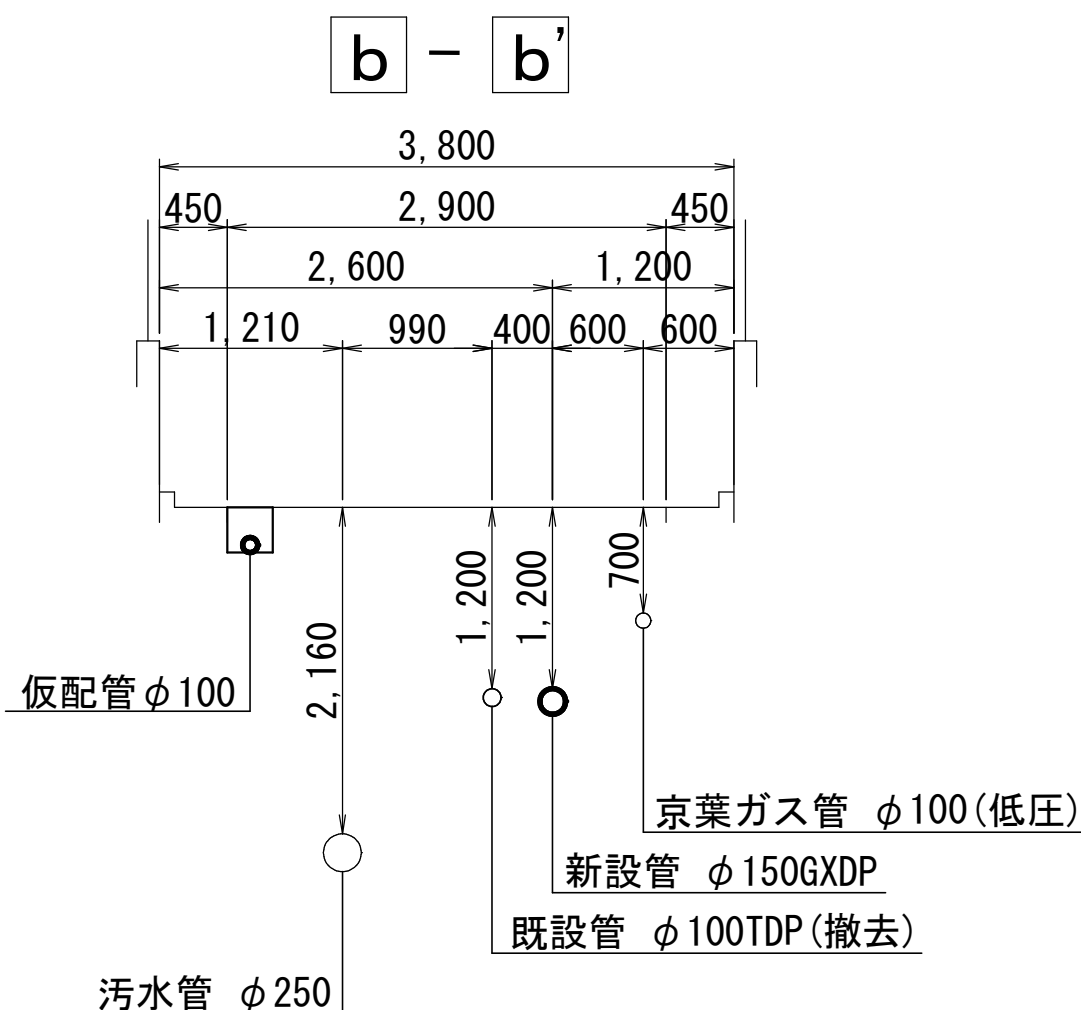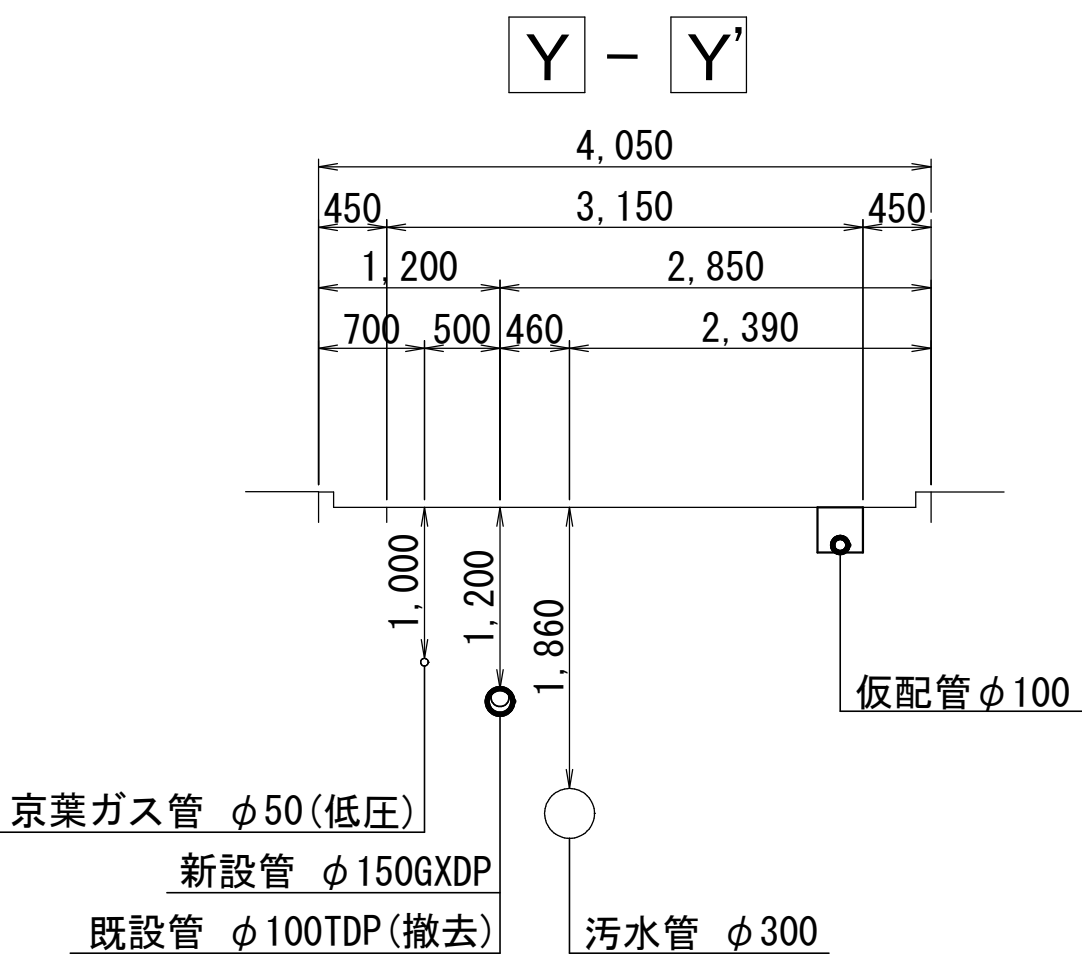




仮配管施工図 (参考図)

工 事 名	船橋市前原東5丁目4番地先 配水管整備工事			
図 面 名	仮配管横断面図(4/4)			
図 面 枚 数	16 葉 中 8	縮 尺	1:50	
完 成 日	令和 年 月 日	工事番号	水船8-9第13号	
区 画 記 号	G-9		千葉県企業局	
整理番号			施工業者	
所 長	次 長	課 長	設 計	製 図
所 長	次 長	課 長	監 督	製 図

仮配管埋設図 S=1:10

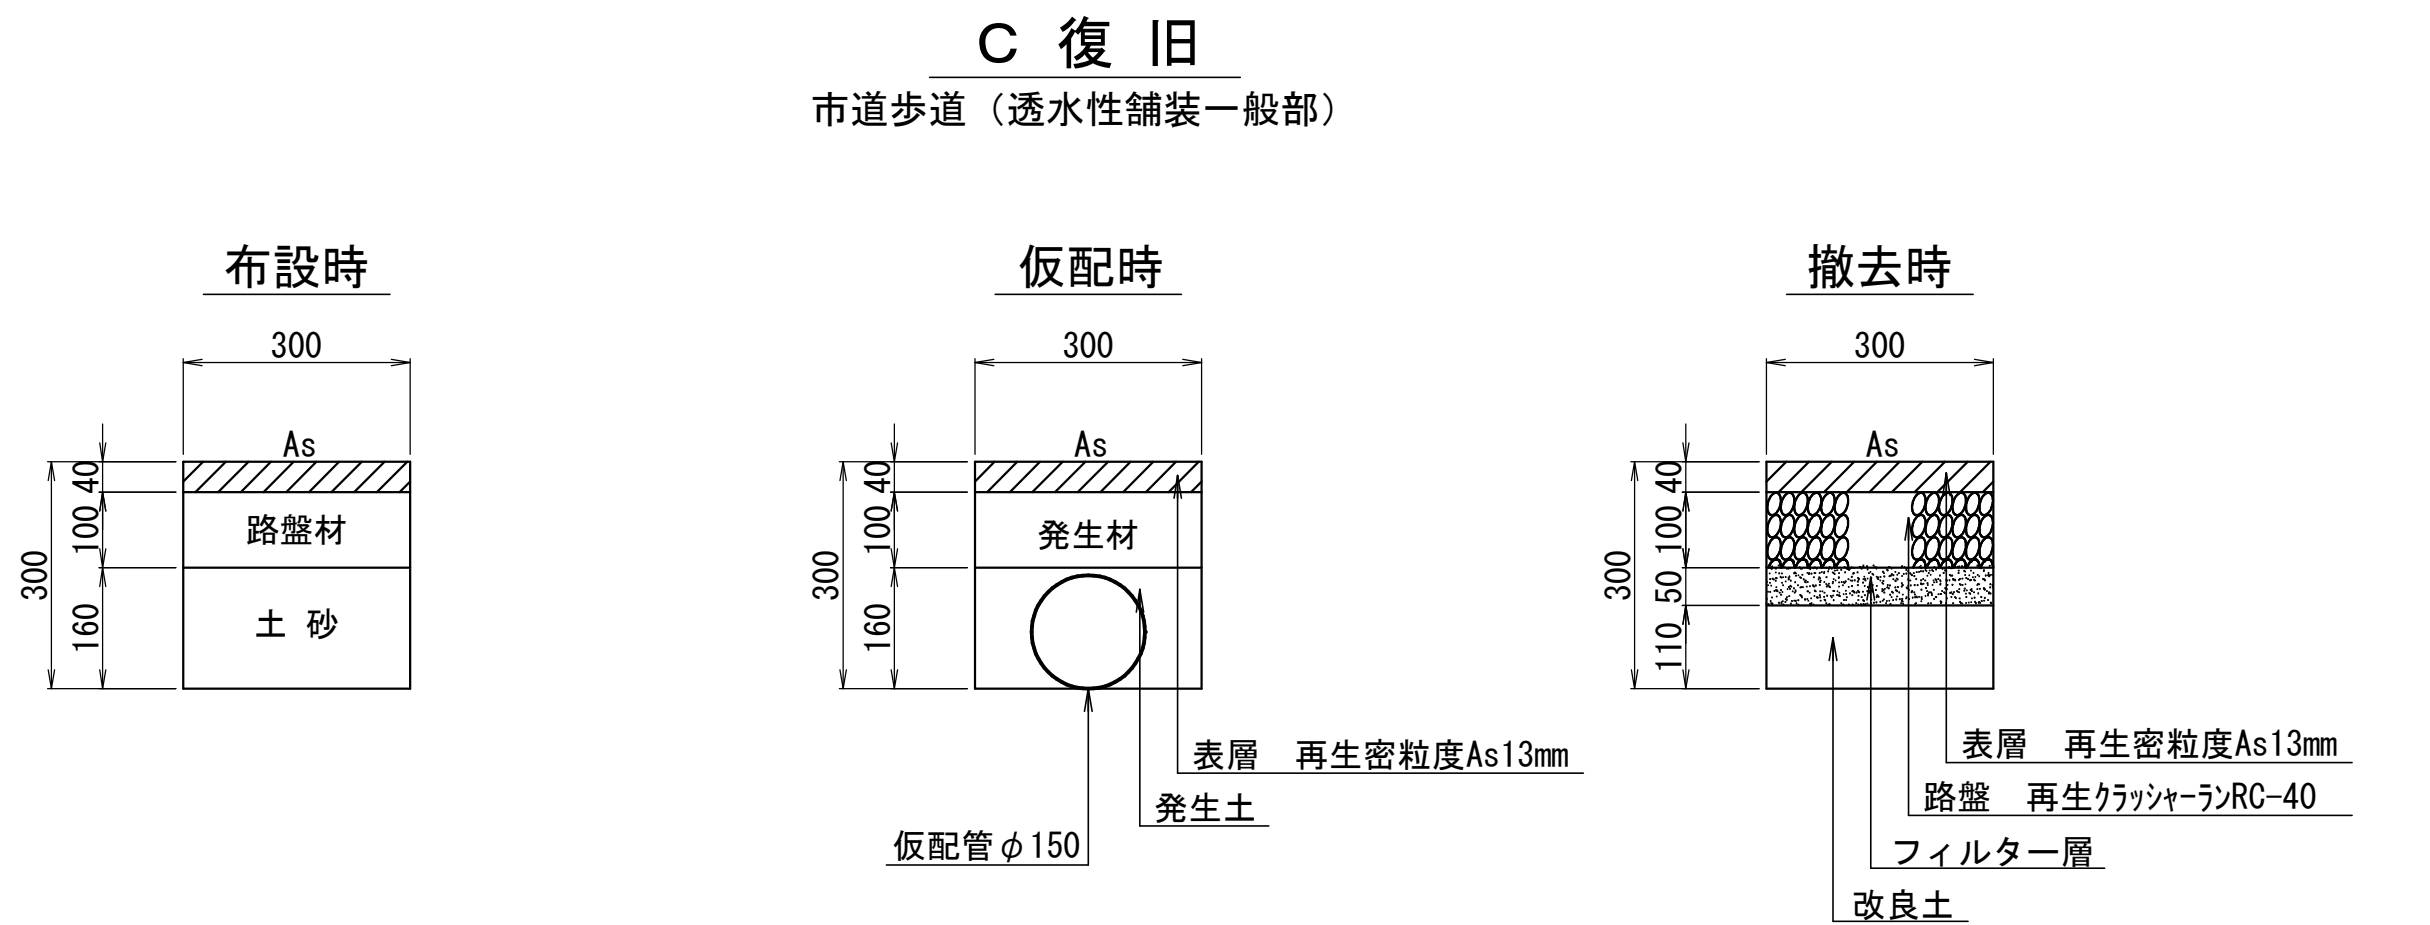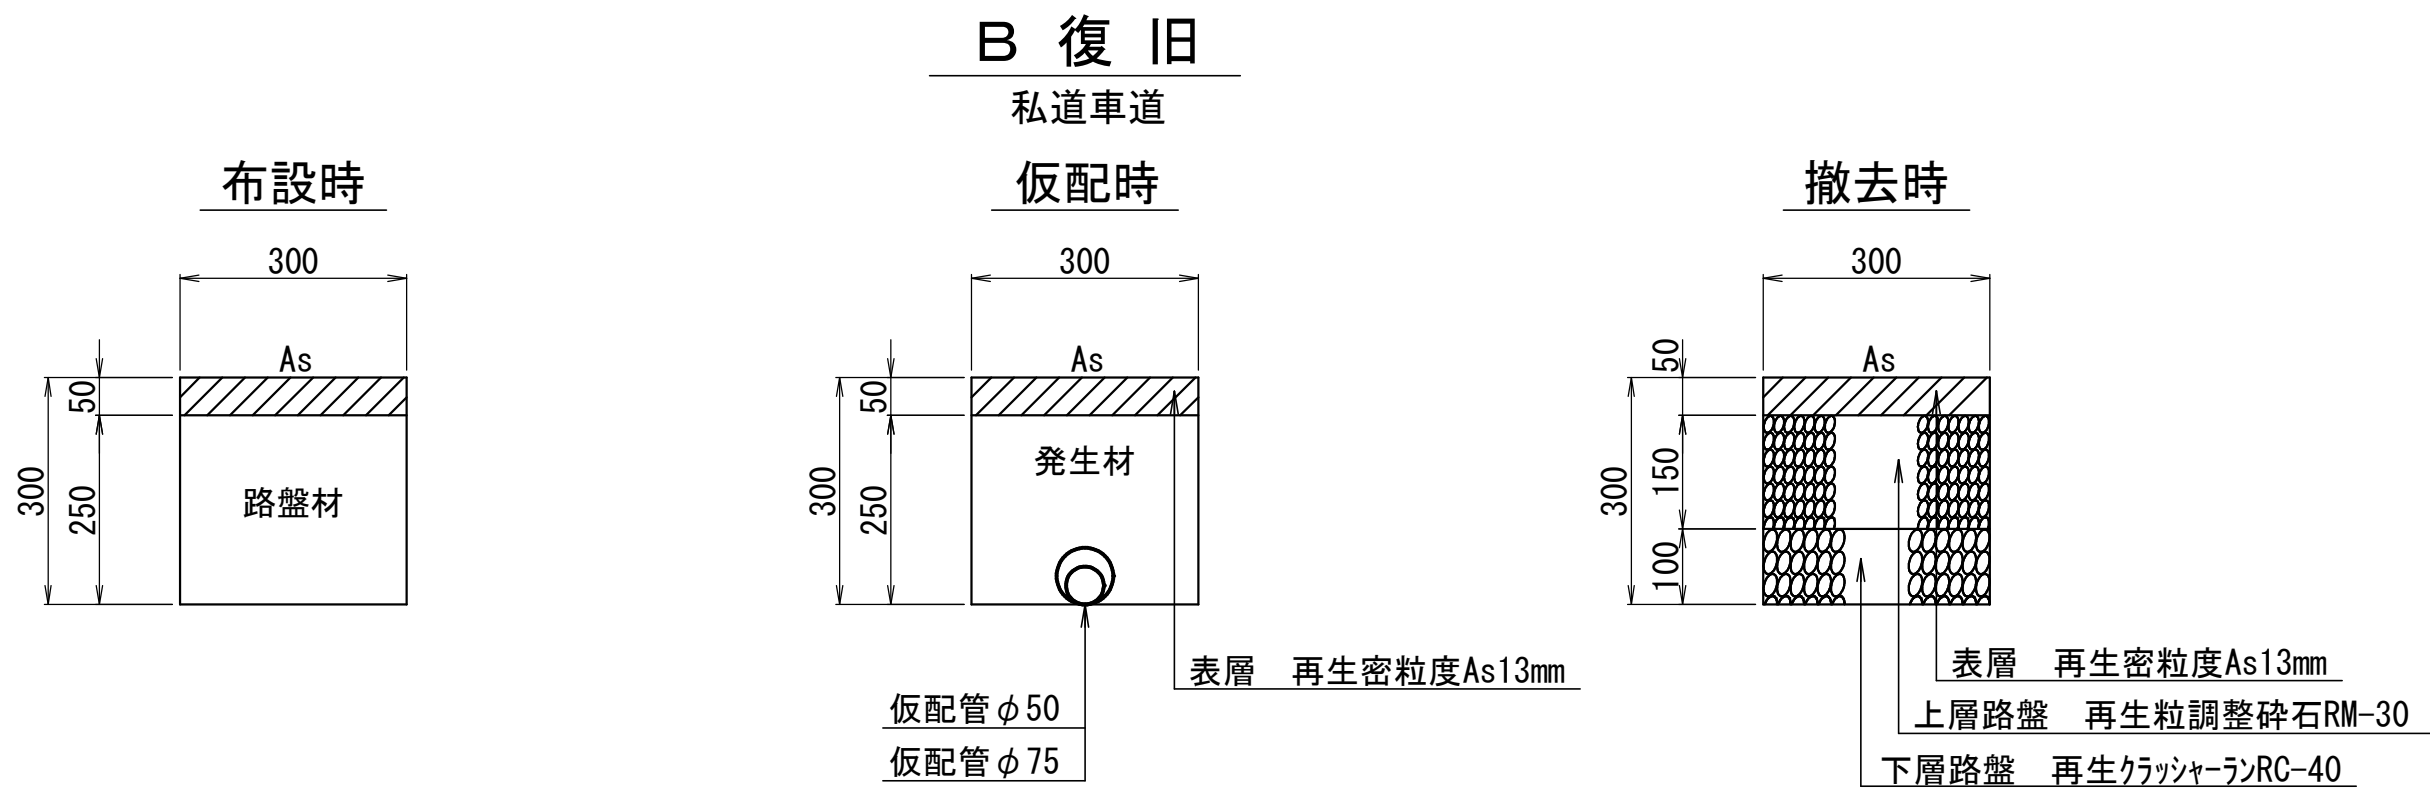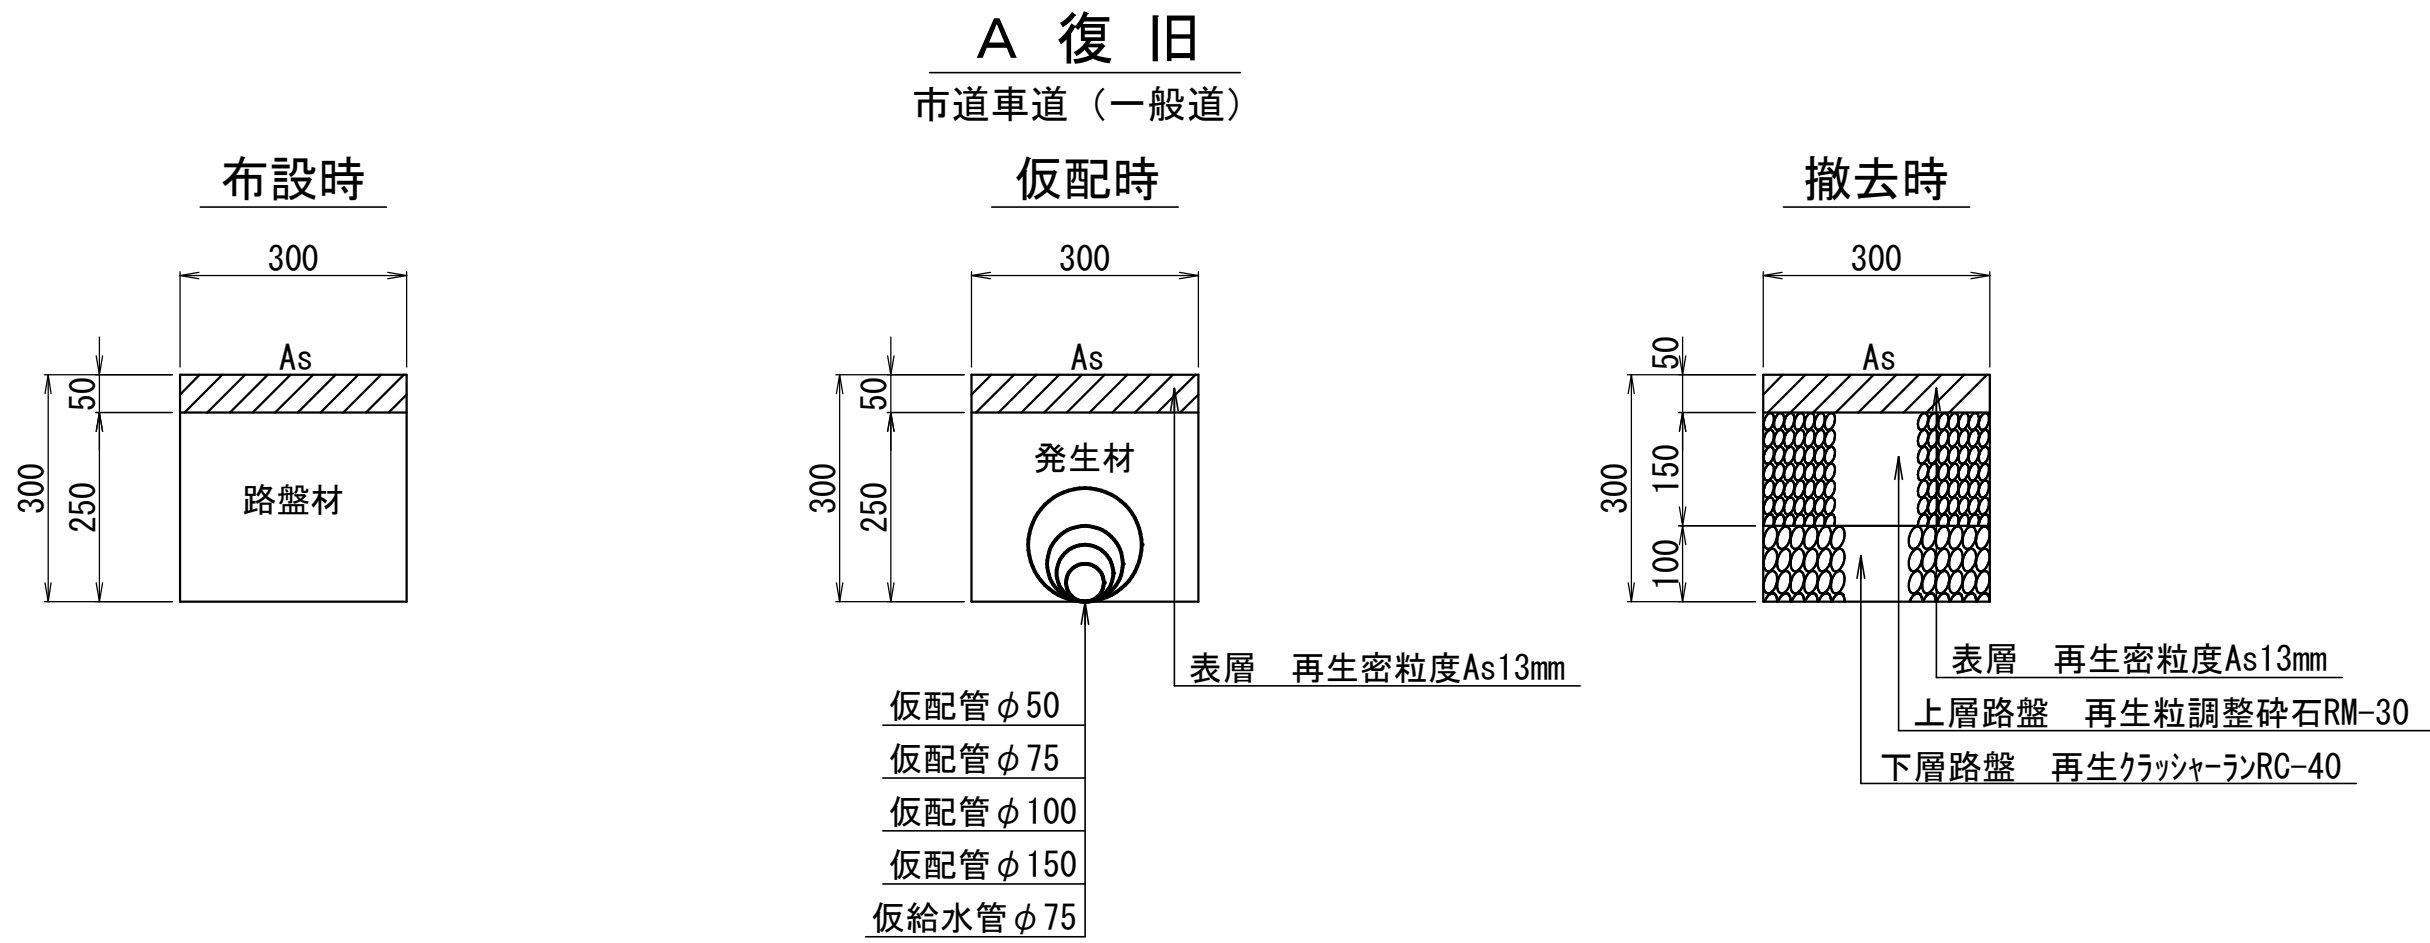


仮配管用連絡箇所復旧図 S=1:20

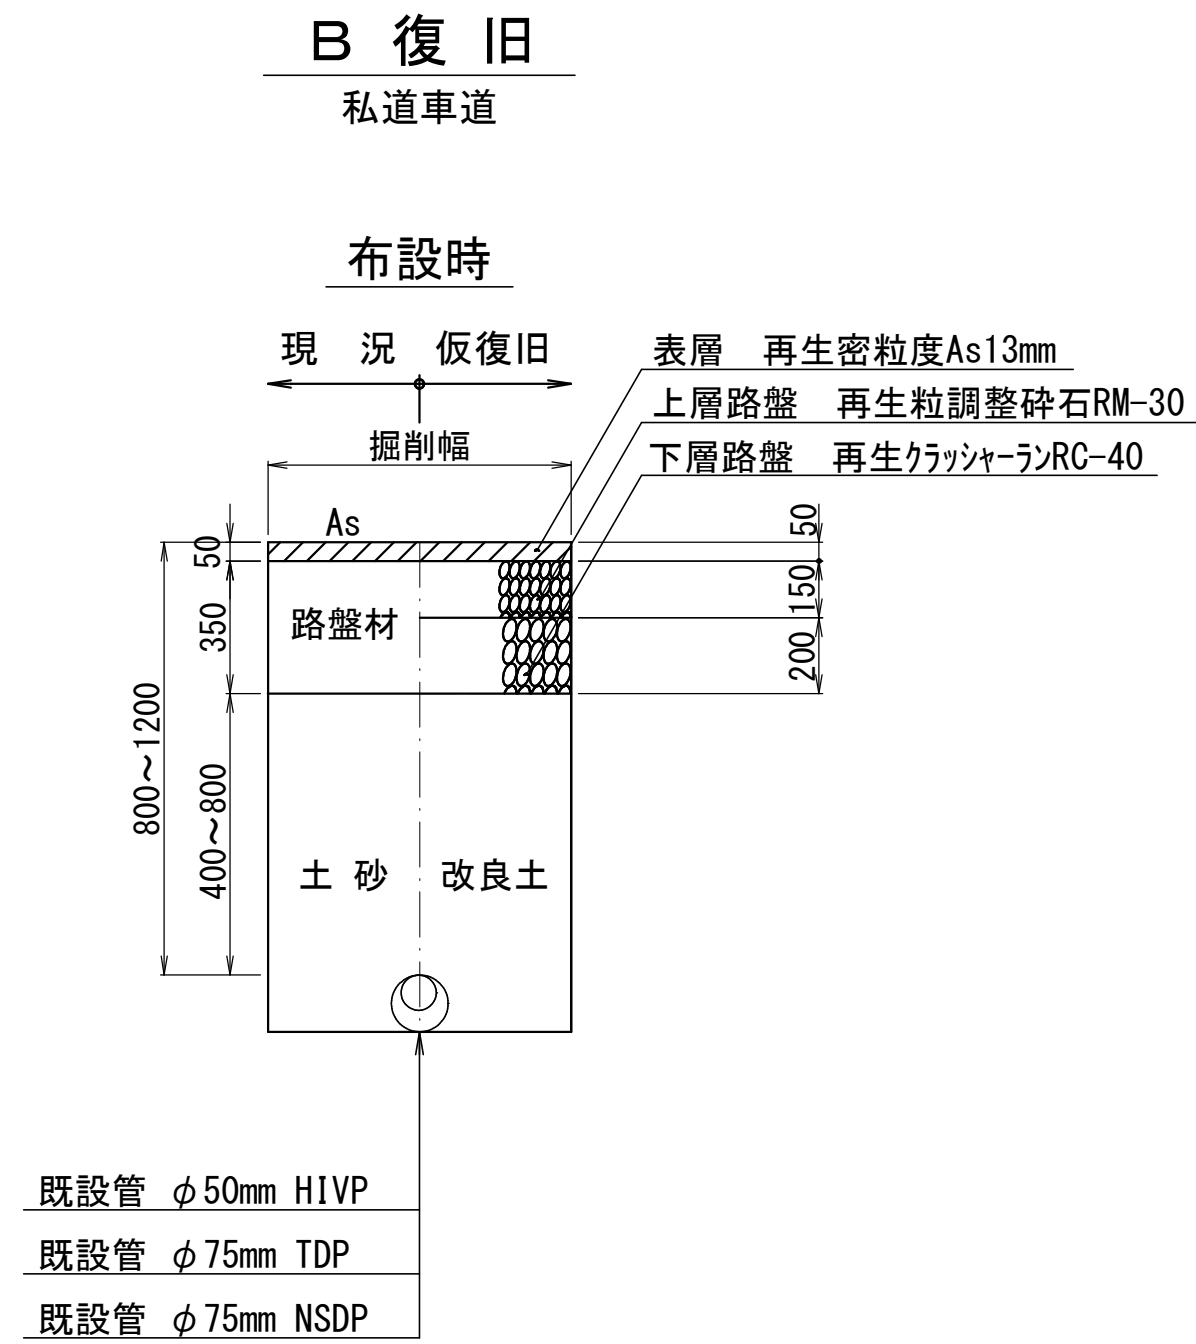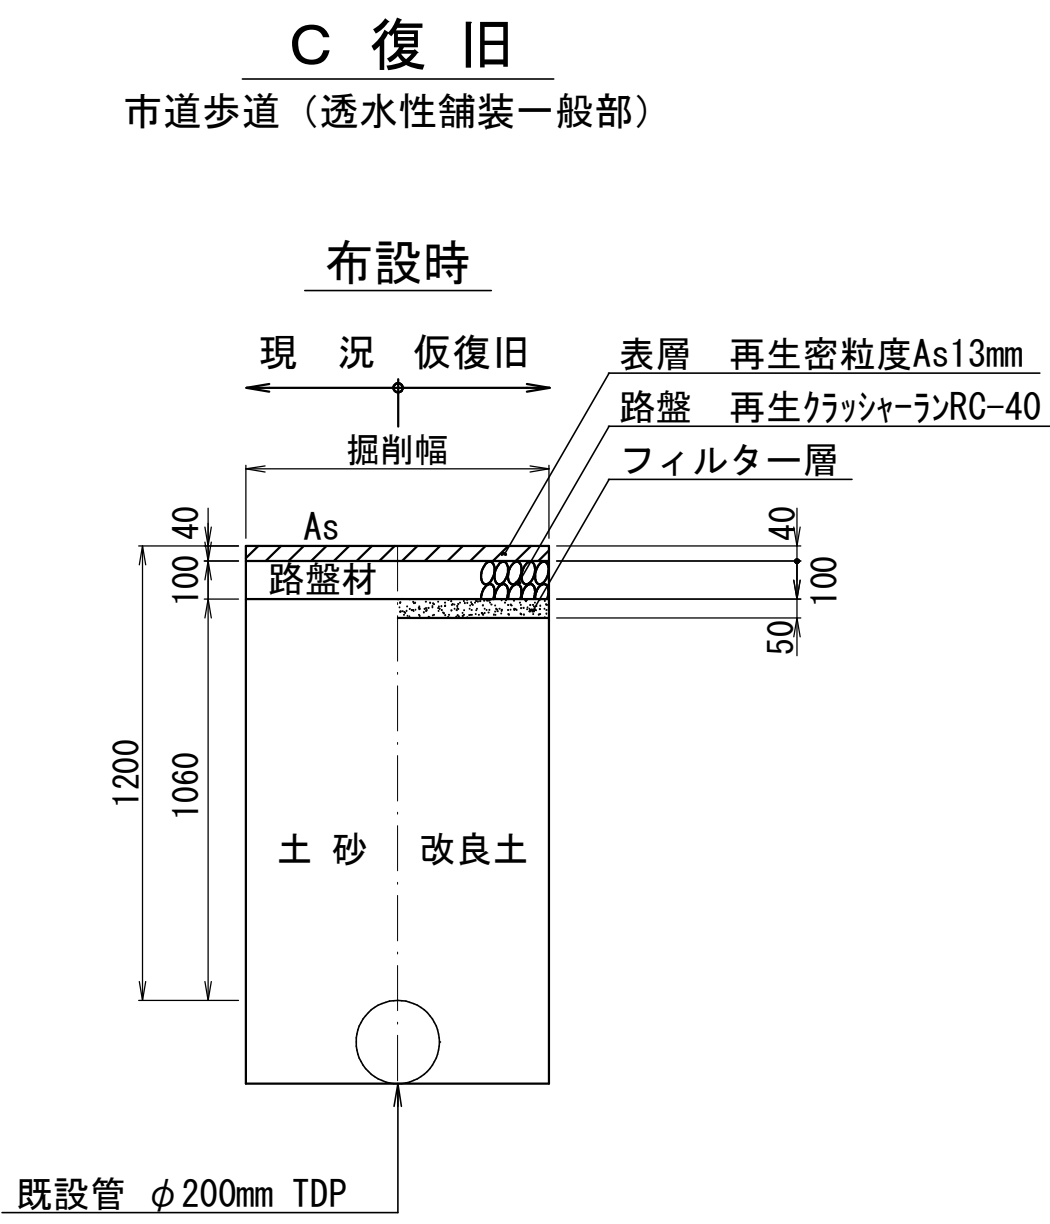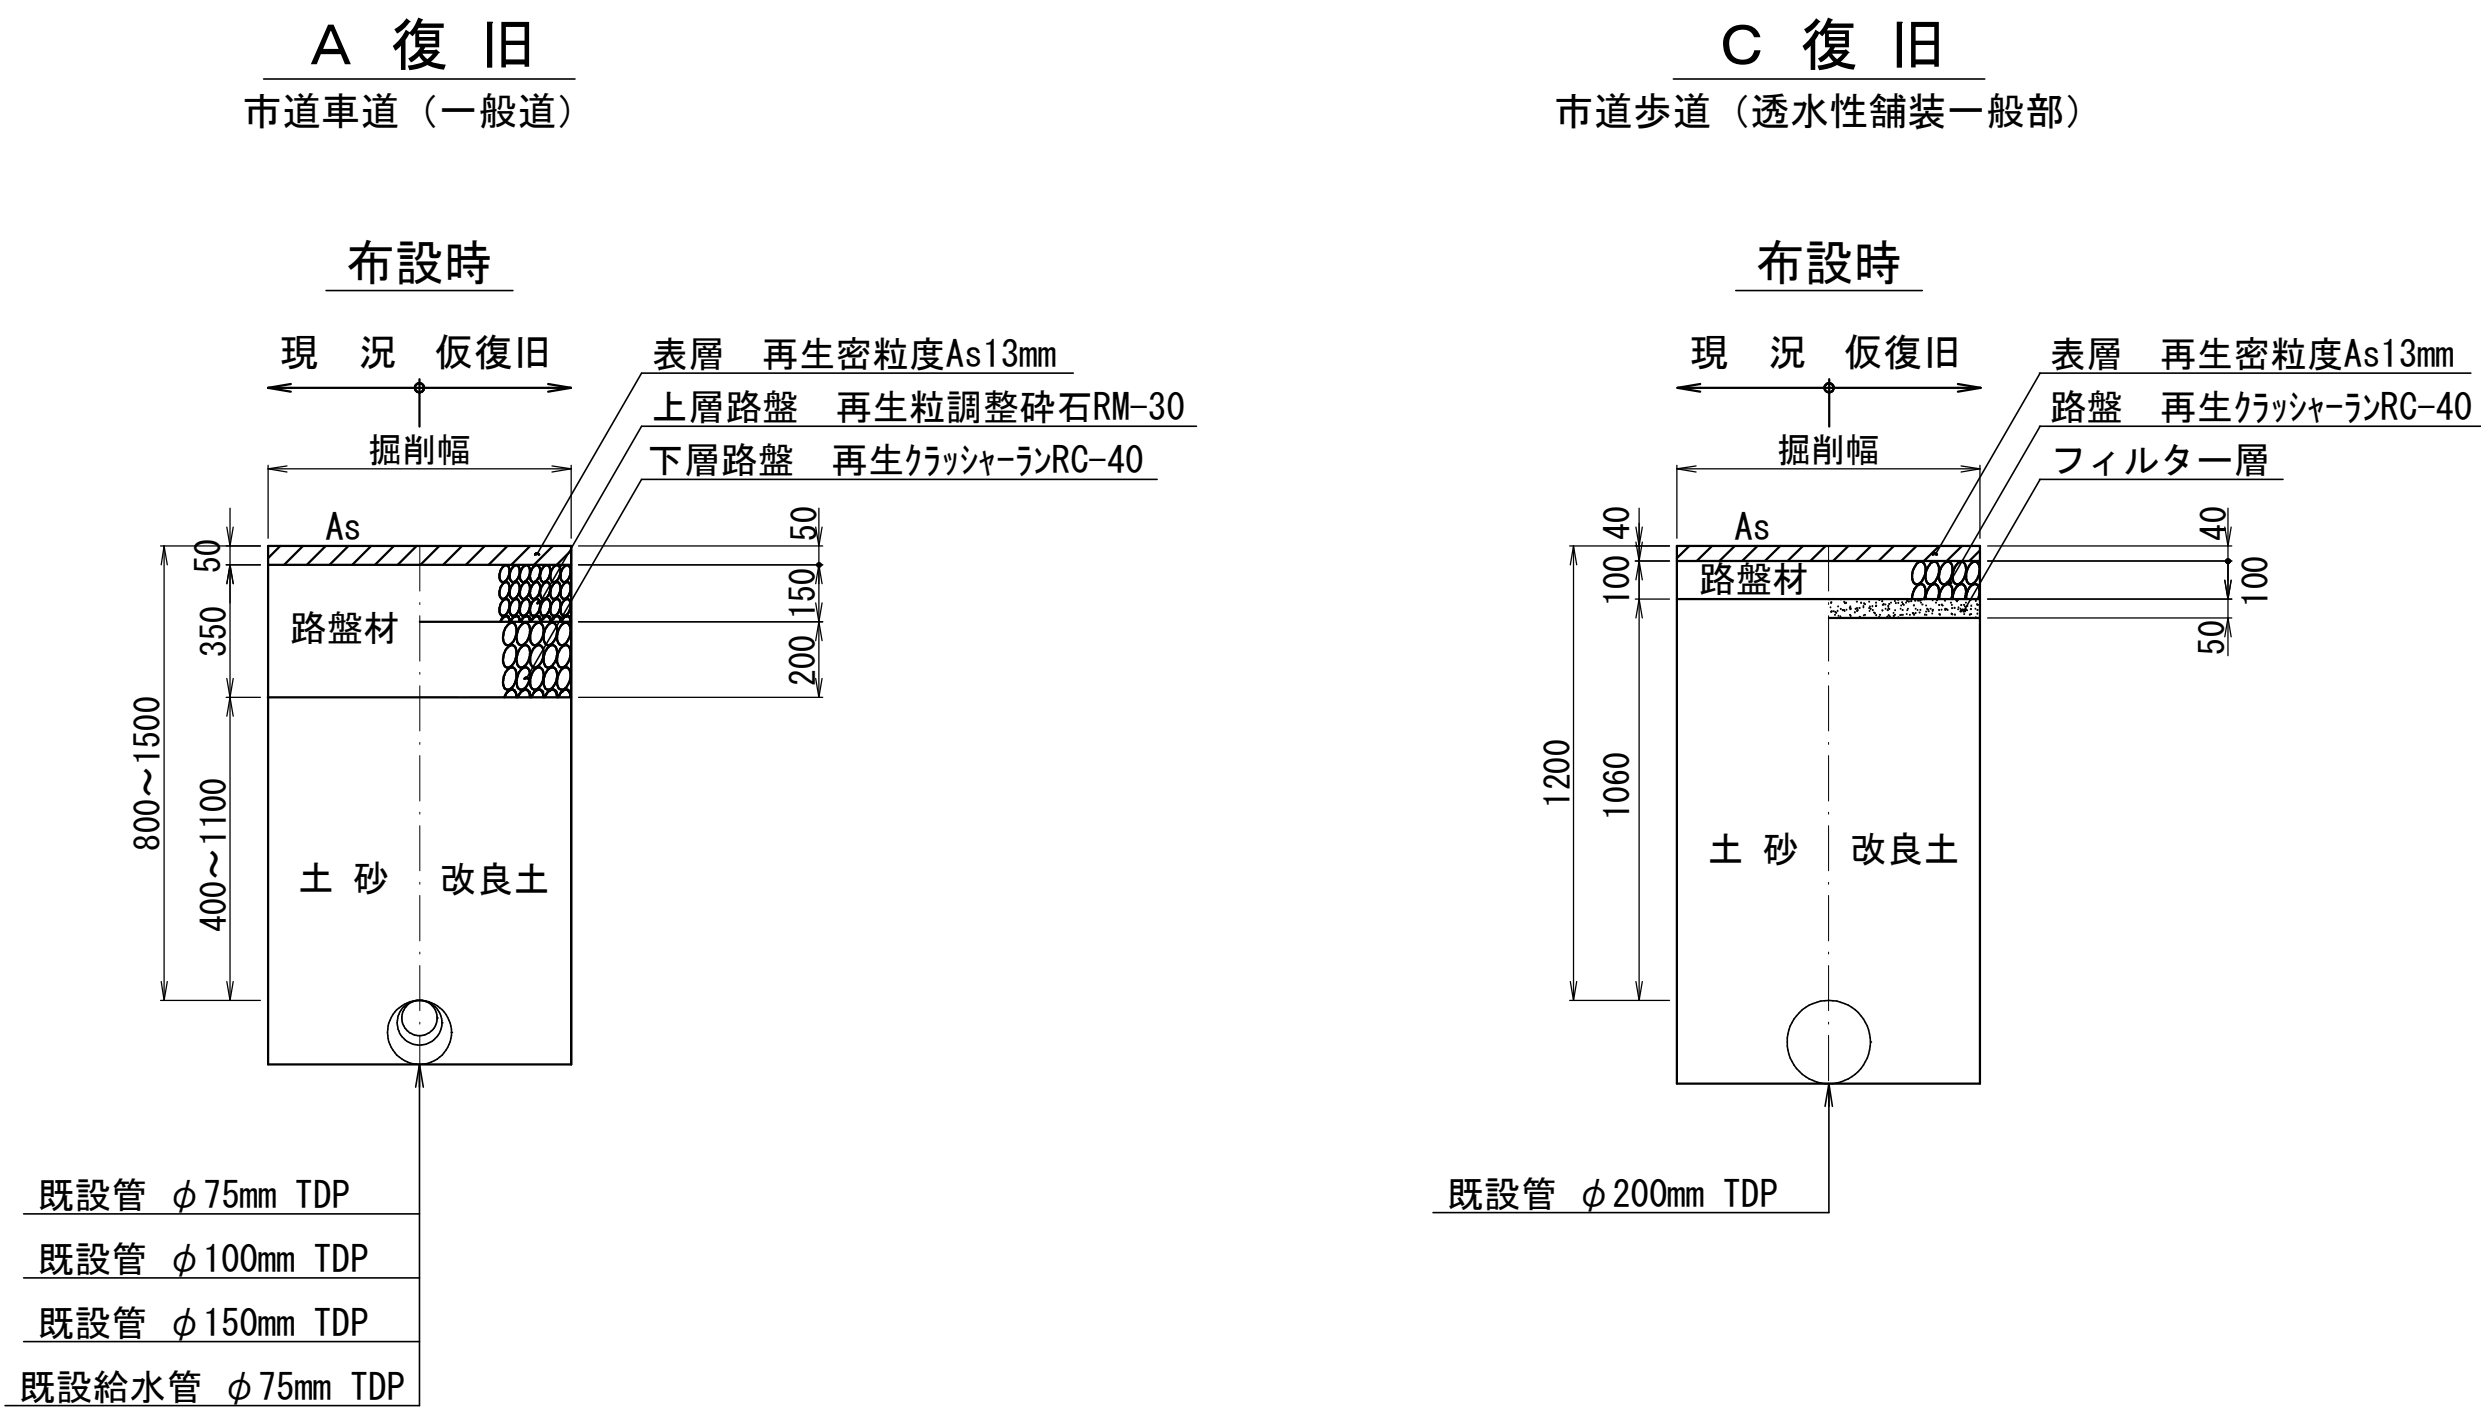

仮配管施工図（参考図）

工 事 名	船橋市前原東5丁目4番地先 配水管整備工事				
図 面 名	仮配管埋設図 仮配管用連絡箇所復旧図				
図 面 枚 数	16	葉 中	9	縮 尺	1:10, 1:20
完 成 日 期	令 和	年	月	日	工事番号 水船8-9第13号
区 画 記 号	G-9		千葉県企業局		
整理番号	施 工 業 者				
所 長	次 長	課 長	設 計	製 図	
所 長	次 長	課 長	監 督	製 図	

仮給水切替平面図(1/3) S=1:500

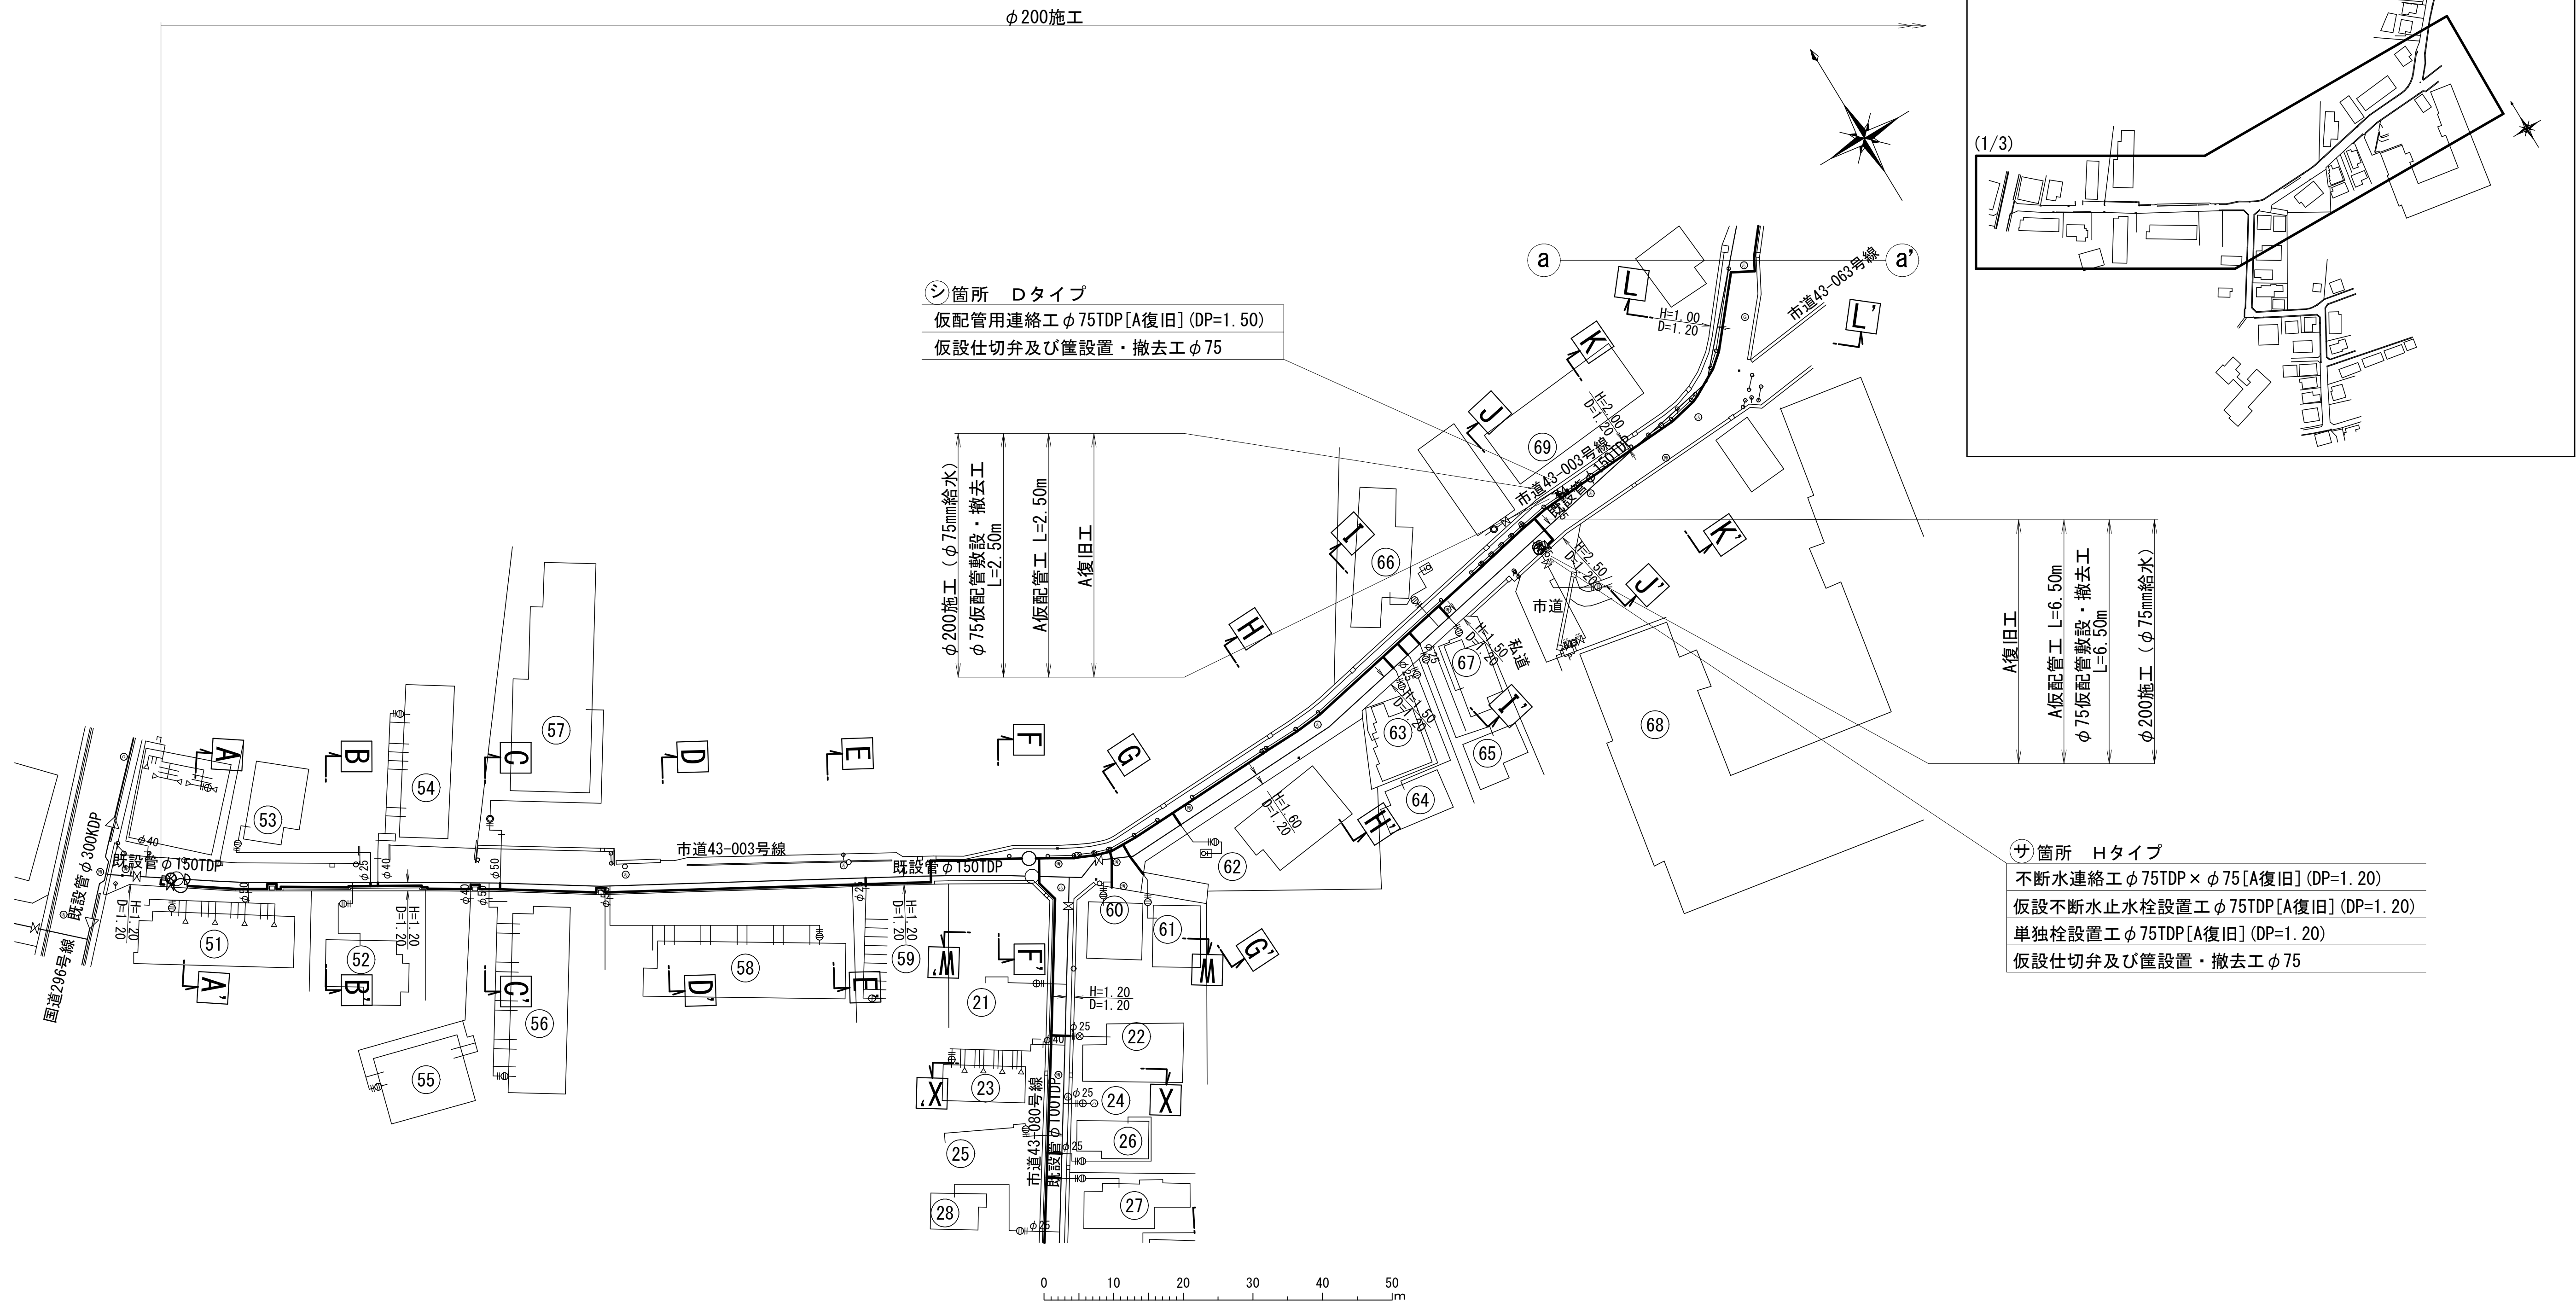

仮給水管延長集計表

施 工	仮配管工	仮配管 口 径	延 長 (m)	仮 設 仕切弁	仮 設 消火栓	連絡箇所	仮 設 連 絡 工	舗 装 種 別	備 考
φ200施工 (φ75給水)	A	φ75	11.40 (布設)	3	—	サ シ ス	不断水連絡工φ75TDP×φ75[A復旧] (DP=1.20)	-1	A
			11.40				仮設不断水止水栓設置工φ75TDP[A復旧] (DP=1.20)	-1	
							単独栓設置工φ75TDP[A復旧] (DP=1.20)	-1	
							仮配管用連絡工φ75TDP[A復旧] (DP=1.50)	-1	
							仮配管用連絡工φ75TDP[A復旧] (DP=1.20)	-1	

仮給水管連絡タイプ別集計表



施 工	箇 所	タイプ	既設管口径(1)	既設管口径(2)	仮配管口径	備 考
φ200施工 (φ75給水)	サ	H	φ75TDP	—	φ75	
	シ	D	φ75TDP	—	φ75	
	ス	D	φ75TDP	—	φ75	

※管種：φ75mmは、SGP-VBorPB
※洗浄用ドレーンおよびストップバルブ：適所に設置
※水替工：仮配管連絡箇所
※土留工は、不断水連絡工等を実施
※掘削両側の舗装切断延長
φ200施工(φ75給水)：L=6.5m

仮配管施工図（参考図）

工 事 名 称	船橋市前原東5丁目4-2番地先 配水管整備工事				
図 面 名 称	仮給水管延長集計表 仮給水切替平面図(1/3)				
図 面 枚 数	16 葉 中 10		縮 尺	1:500	
完 成 日	令 和	年	月	日	工事番号 水船8-9第13号
区 画 記 号	G-9		千葉県企業局		
整理番号	施 工 業 者				
所 長	次 長	課 長	設 計	製 図	
所 長	次 長	課 長	監 督	製 図	



仮給水切替平面図 (2/3) S=1:500

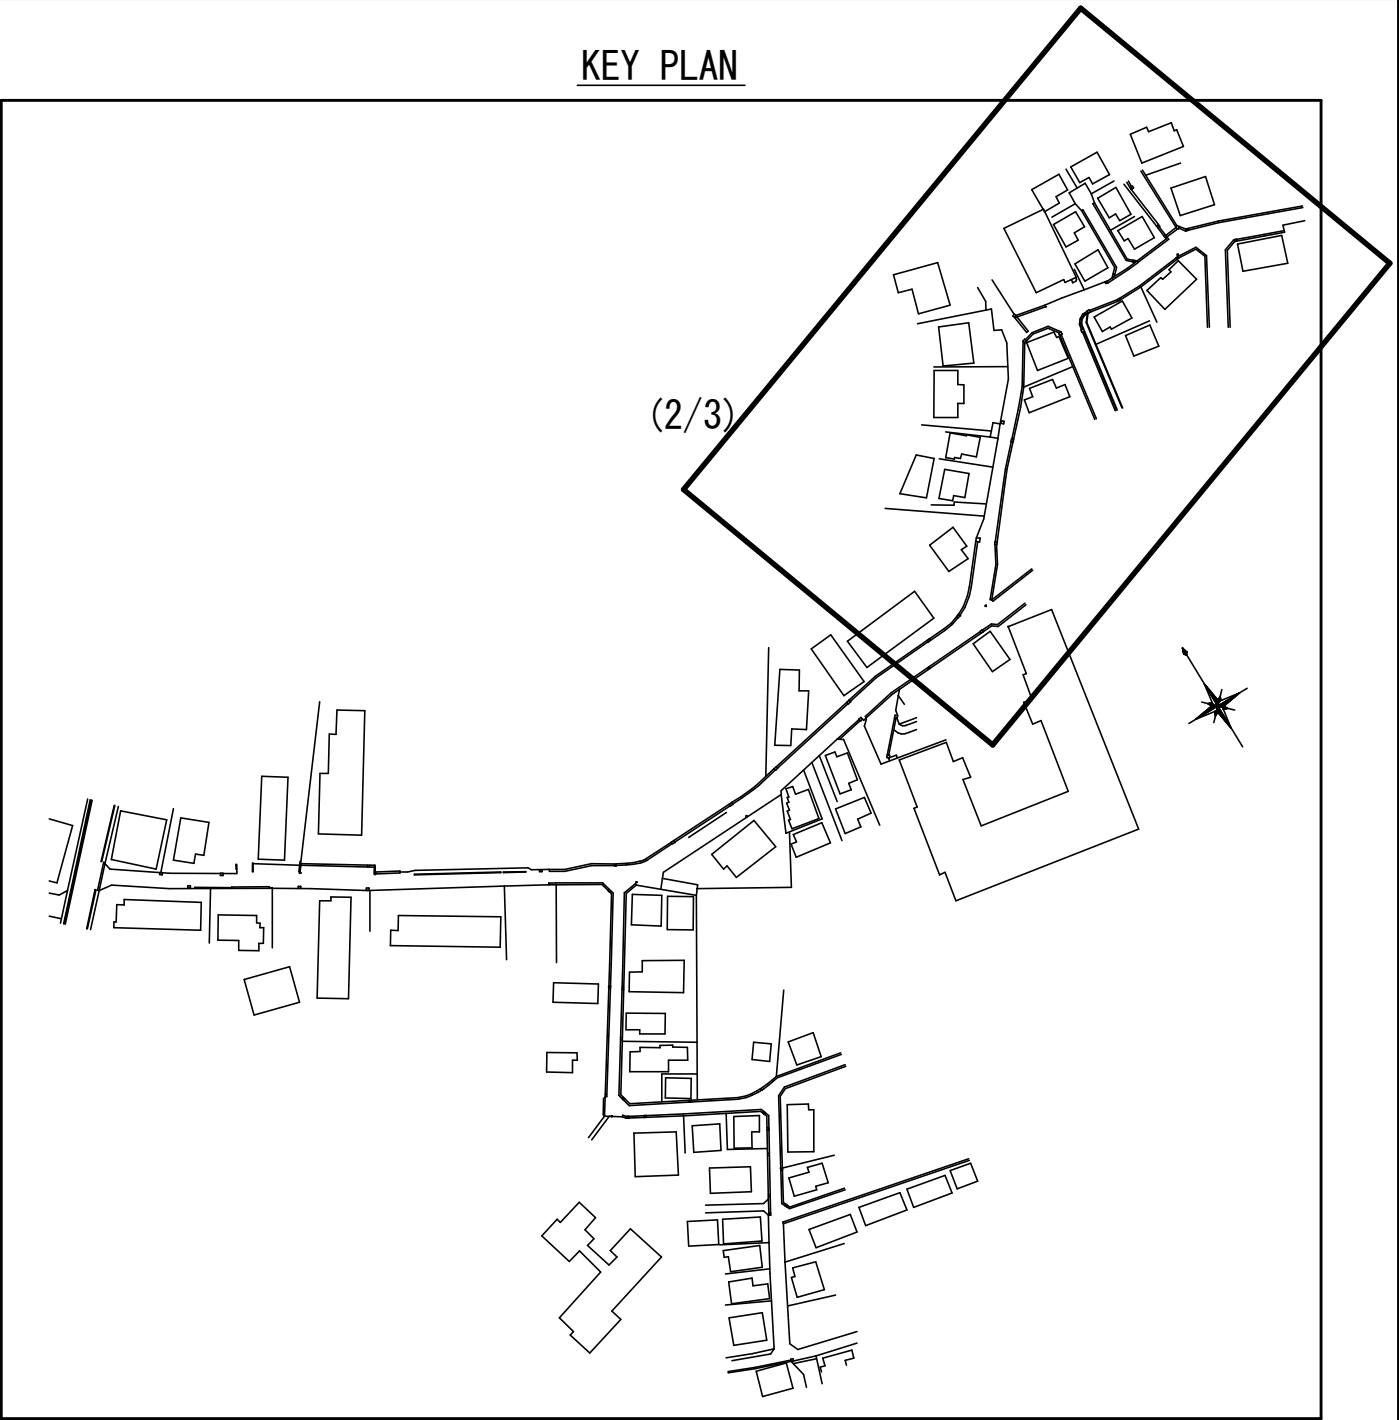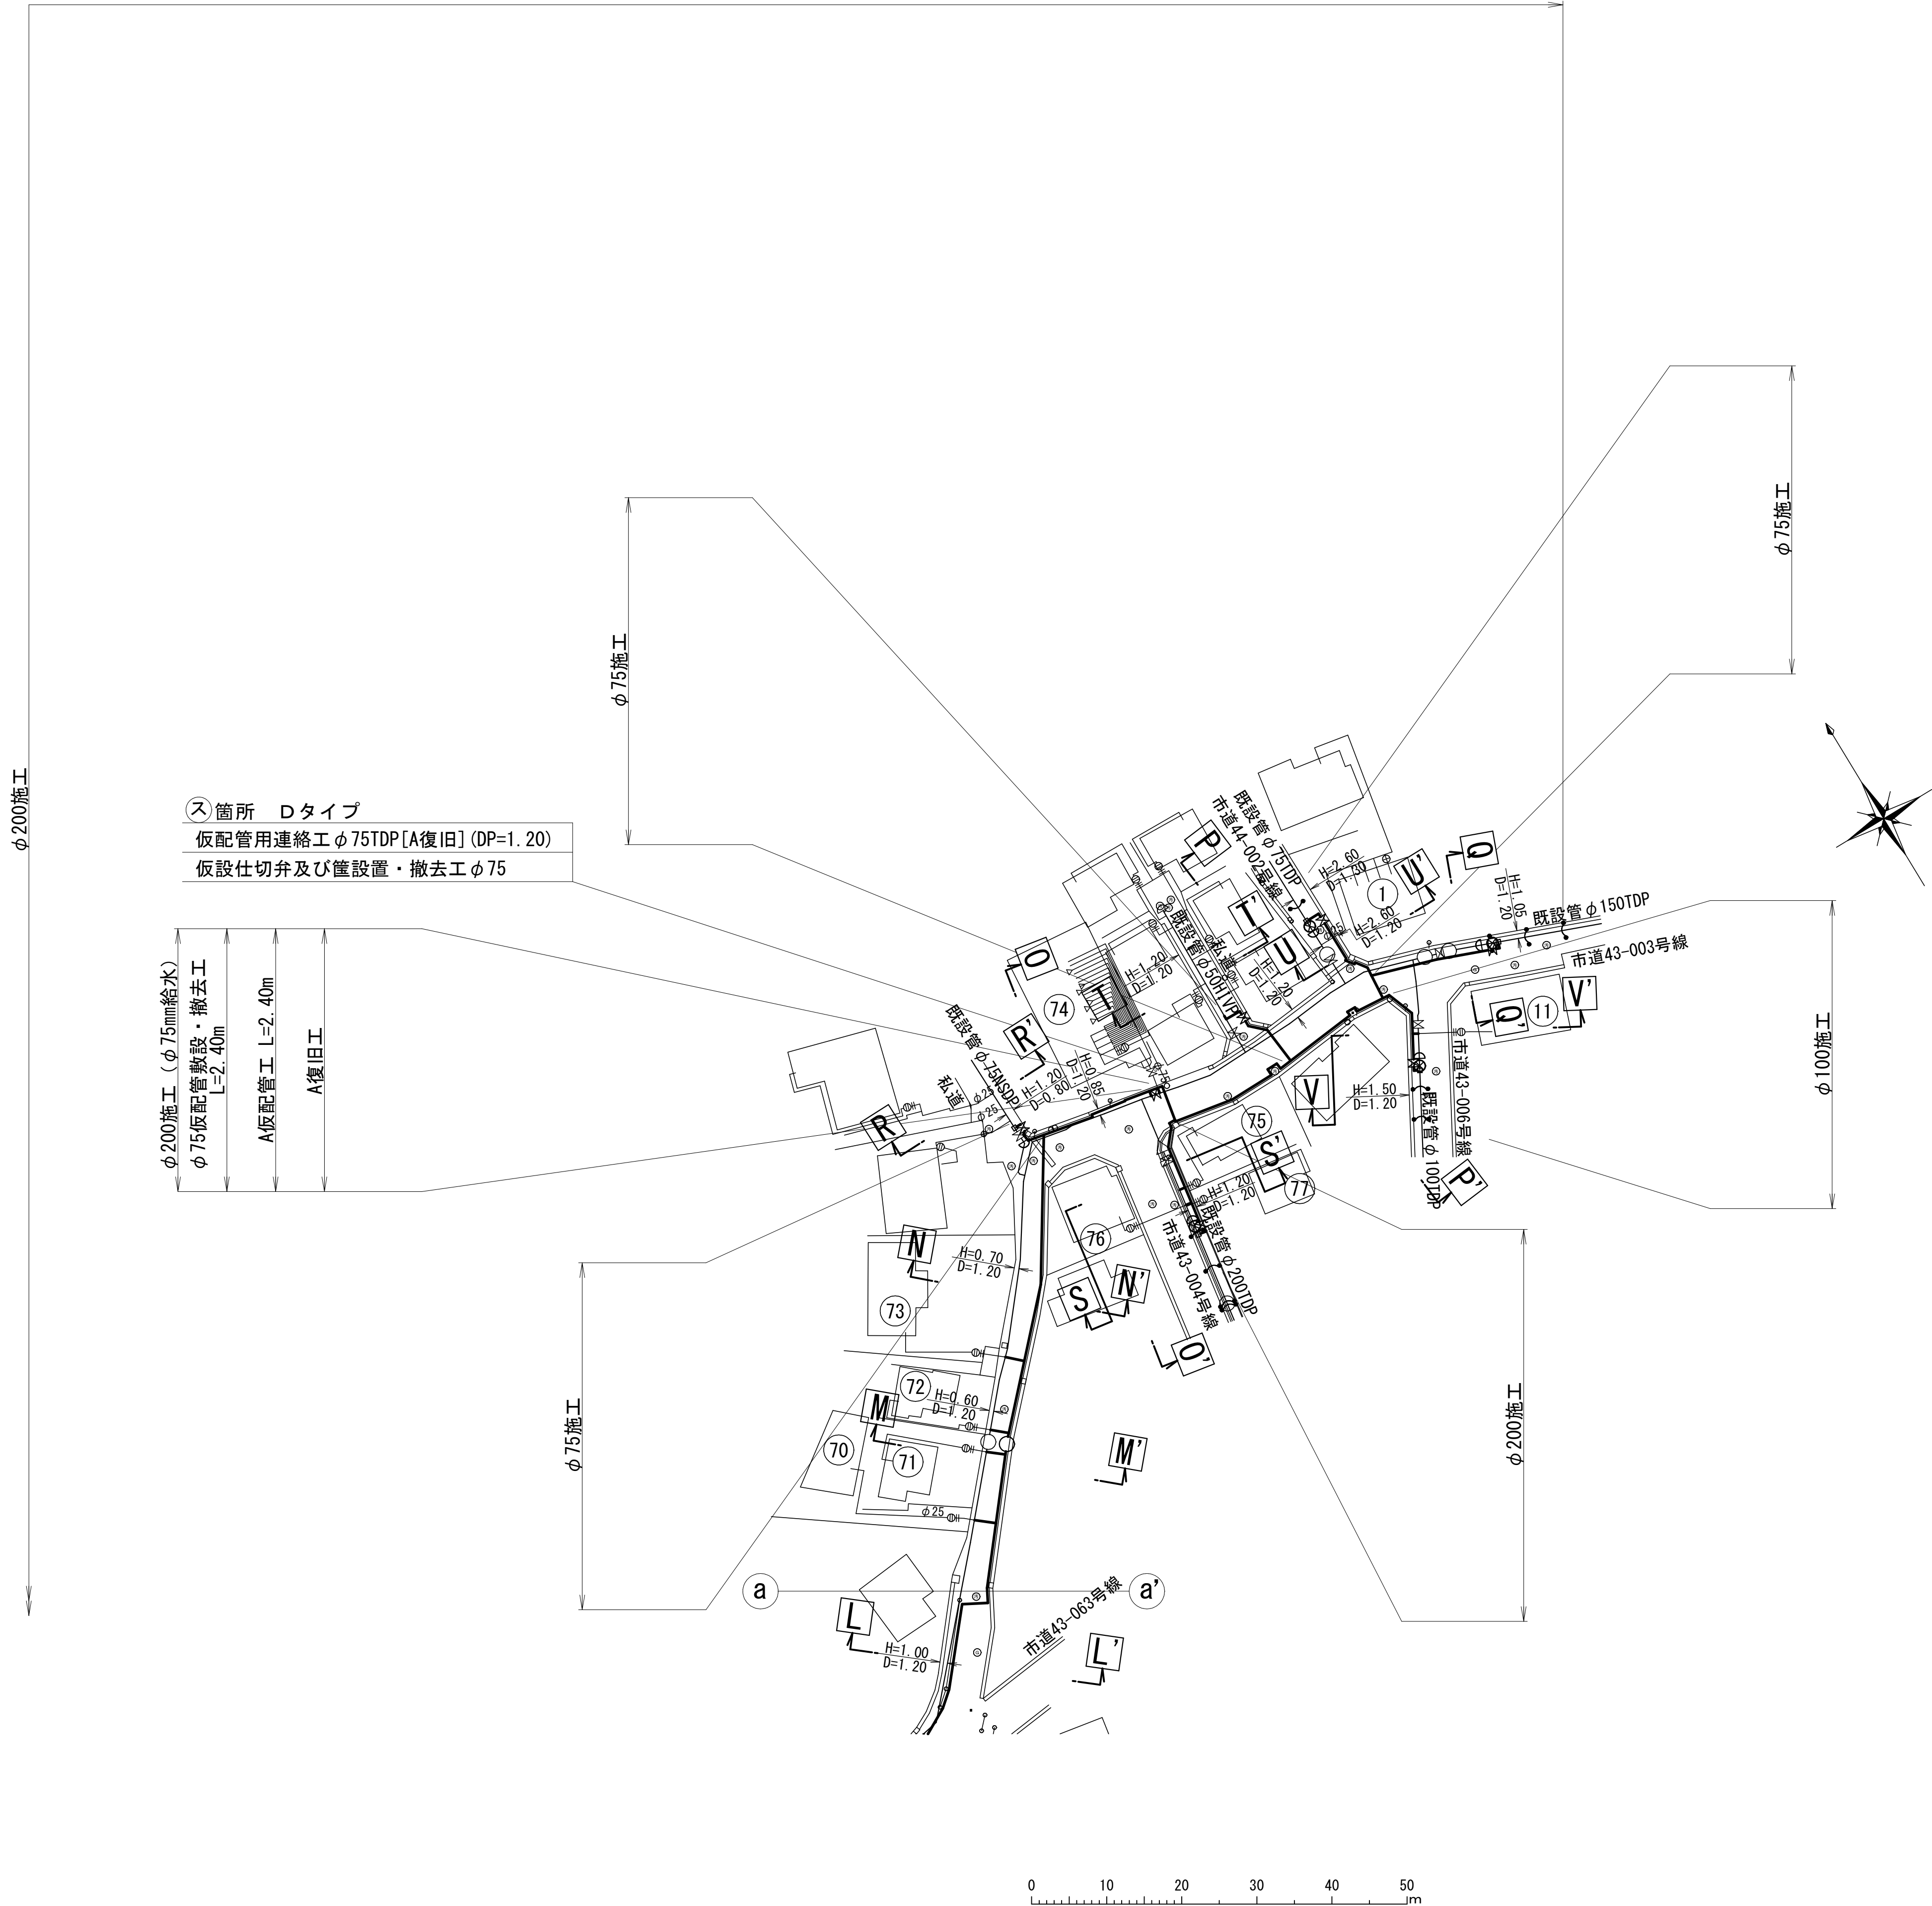


仮配管施工図（参考図）

工 事 名 称	船橋市前原東5丁目4.2番地先 配水管整備工事					
図 面 名 称	仮給水切替平面図 (2/3)					
図 面 数	16 葉 中 11		縮 尺		1:500	
完 成 日	令和	年	月	日	工事番号	水船8・9第13号
区 画 記 号	G-9		千葉県企業局			
整理番号			施工業者			
所 長		次 長		課 長	設 計	製 図
所 長		次 長		課 長	監 督	製 図

仮給水切替平面図 (3/3) S=1:500

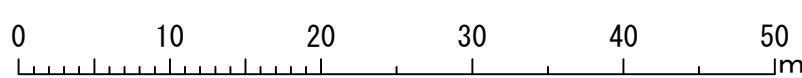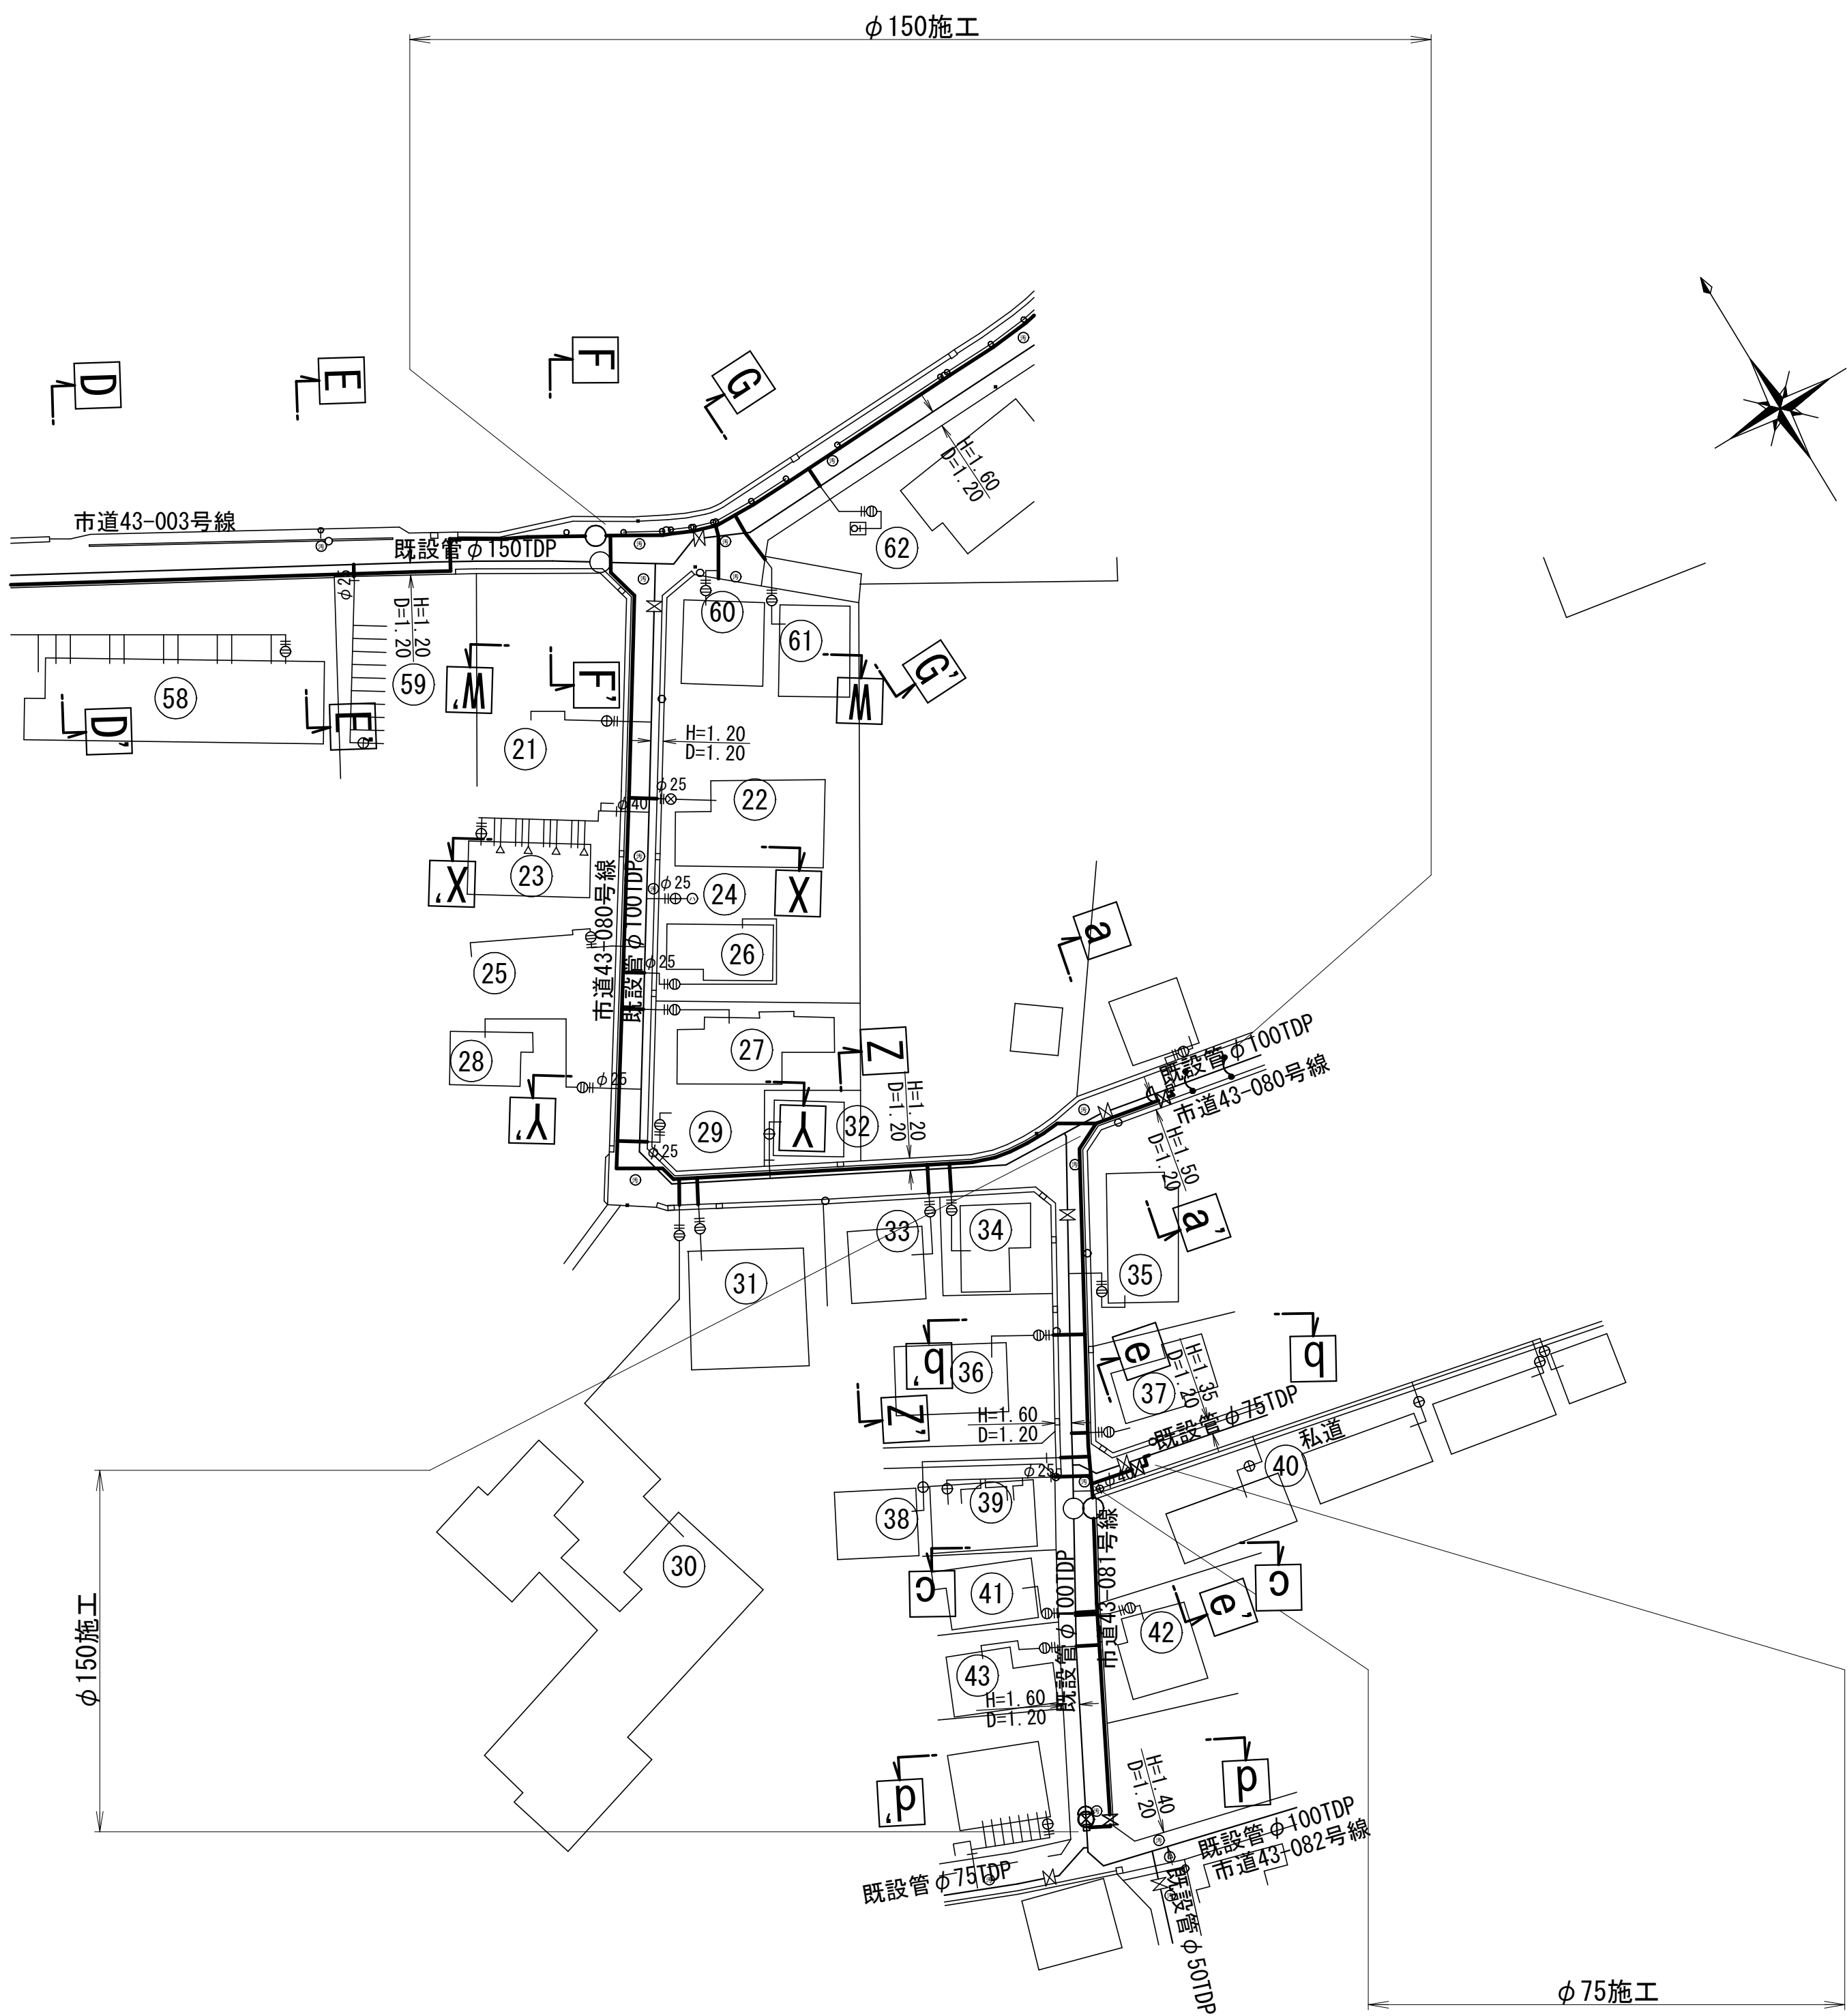

KEY PLAN

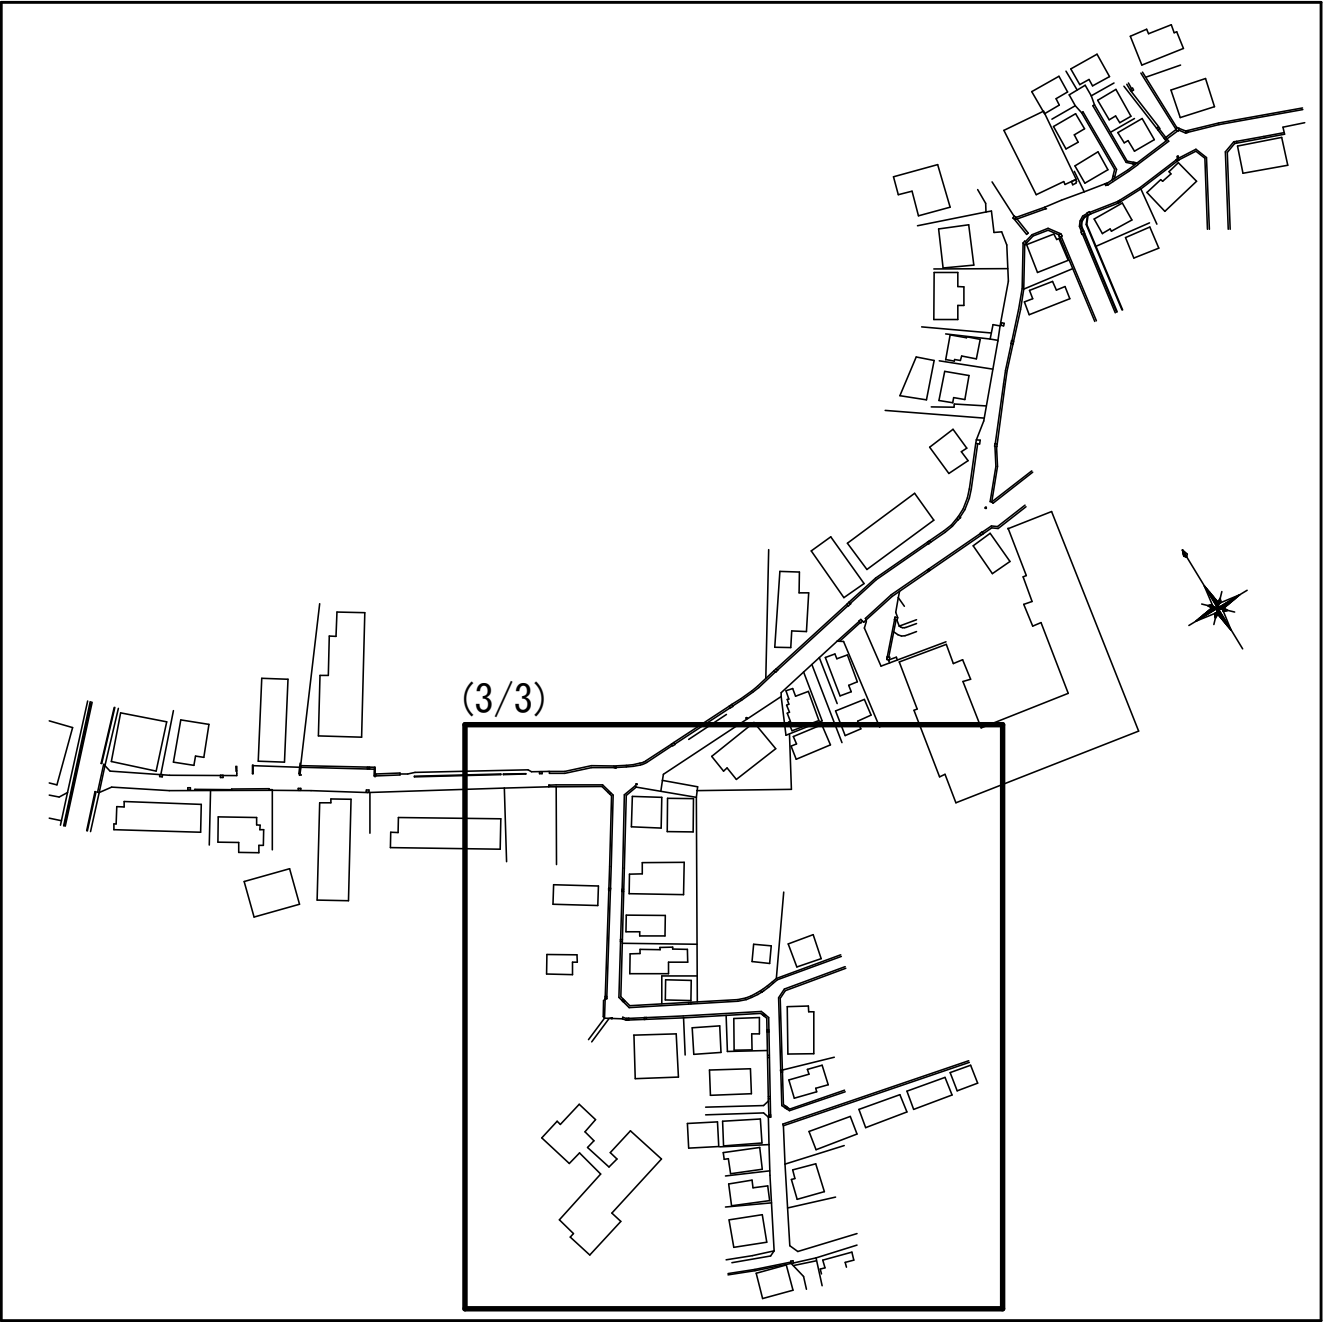

仮配管施工図（参考図）

工 事 名 称	船橋市前原東5丁目4番地先 配水管整備工事				
図 面 名 称	仮給水切替平面図(3/3)				
図 面 枚 数	16 葉 中 12	縮 尺	1:500		
完 成 日	令和 年 月 日	工事番号	水船8-9第13号		
区 画 記 号	G-9		千葉県企業局		
整理番号	施 工 業 者				
所 長	次 長	課 長	設 計	製 図	
所 長	次 長	課 長	監 督	製 図	


仮給水切替一覧表

施 工 名 称	切 替 番 号	水 栓 番 号	氏 名	取 出 口 径	メ ー タ ー 口 径	区 分		掘 削 延 長	備 考
						A	B		
φ75施工	①			φ25	φ13		○	1.35	道路内切替
φ100施工	⑪			φ20	φ20	○			道路内切替
φ150施工	⑳			φ20	—				堀上停止
	㉑			φ25	φ25		○	1.50	道路内切替
	㉒			φ40	φ13		○	1.50	道路内切替
	㉓			φ25	—				廃止
	㉔			φ20	φ20		○	1.50	道路内切替
	㉕			φ25	φ20		○	1.50	道路内切替
	㉖			φ20	φ20		○	1.60	道路内切替
	㉗			φ25	φ20		○	1.60	道路内切替
	㉘			φ25	—				堀上停止
	㉙			φ20	φ20	○			道路内切替
	㉚			φ20	φ20	○			道路内切替
	㉛			φ20	—				堀上停止
	㉜			φ20	φ20	○			道路内切替
	㉝			φ20	φ20	○			道路内切替
	㉞			φ20	φ20		○	0.95	道路内切替
	㉟			φ20	φ20		○	0.95	道路内切替
	㊱			φ20	φ20		○	0.95	道路内切替
	㊲			φ20	φ13		○	1.60	道路内切替
	㊳			φ25	φ13		○	1.60	道路内切替
	㊴			φ40	φ13		○	1.60	道路内切替
	㊵			φ20	φ20		○	1.60	道路内切替
	㊶			φ20	φ20		○	1.60	道路内切替
φ200施工	㊷			φ50	φ13	○			道路内切替
	㊸			φ20	φ20	○			道路内切替
	㊹			φ25	φ20	○			道路内切替
	㊺			φ40	φ13	○			道路内切替
	㊻			φ40	φ20	○			道路内切替
	㊼			φ50	φ20	○			道路内切替
	㊽			φ50	φ40	○			道路内切替
	㊾			φ50	φ13	○			道路内切替
	㊿			φ25	φ13	○			道路内切替
	㋀			φ20	φ20		○	1.40	道路内切替
	㋁			φ20	φ20		○	1.40	道路内切替
	㋂			φ20	φ20		○	1.40	道路内切替
	㋃			φ20	φ20		○	1.55	道路内切替
	㋄			φ25	φ20		○	1.55	道路内切替
	㋅			φ25	φ20		○	1.55	道路内切替
	㋆			φ20	φ20		○	1.55	道路内切替
	㋇			φ20	φ20		○	1.55	道路内切替
	㋈			φ75	φ20				別途計上 (直結給水用増圧装置有)
	㋉			φ75	φ75				別途計上
	㋊			φ25	φ20		○	2.09	道路内切替
	㋋			φ20	φ20		○	2.09	道路内切替
	㋌			φ20	φ20		○	2.09	道路内切替
	㋍			φ20	φ20		○	2.09	道路内切替
	㋎			φ75	φ20				別途計上
	㋏			φ20	φ20	○			道路内切替
	㋐			φ20	φ20	○			道路内切替
	㋑			φ20	φ20	○			道路内切替

仮給水切替工事標準図

S=Free

既設SSP・PP接続

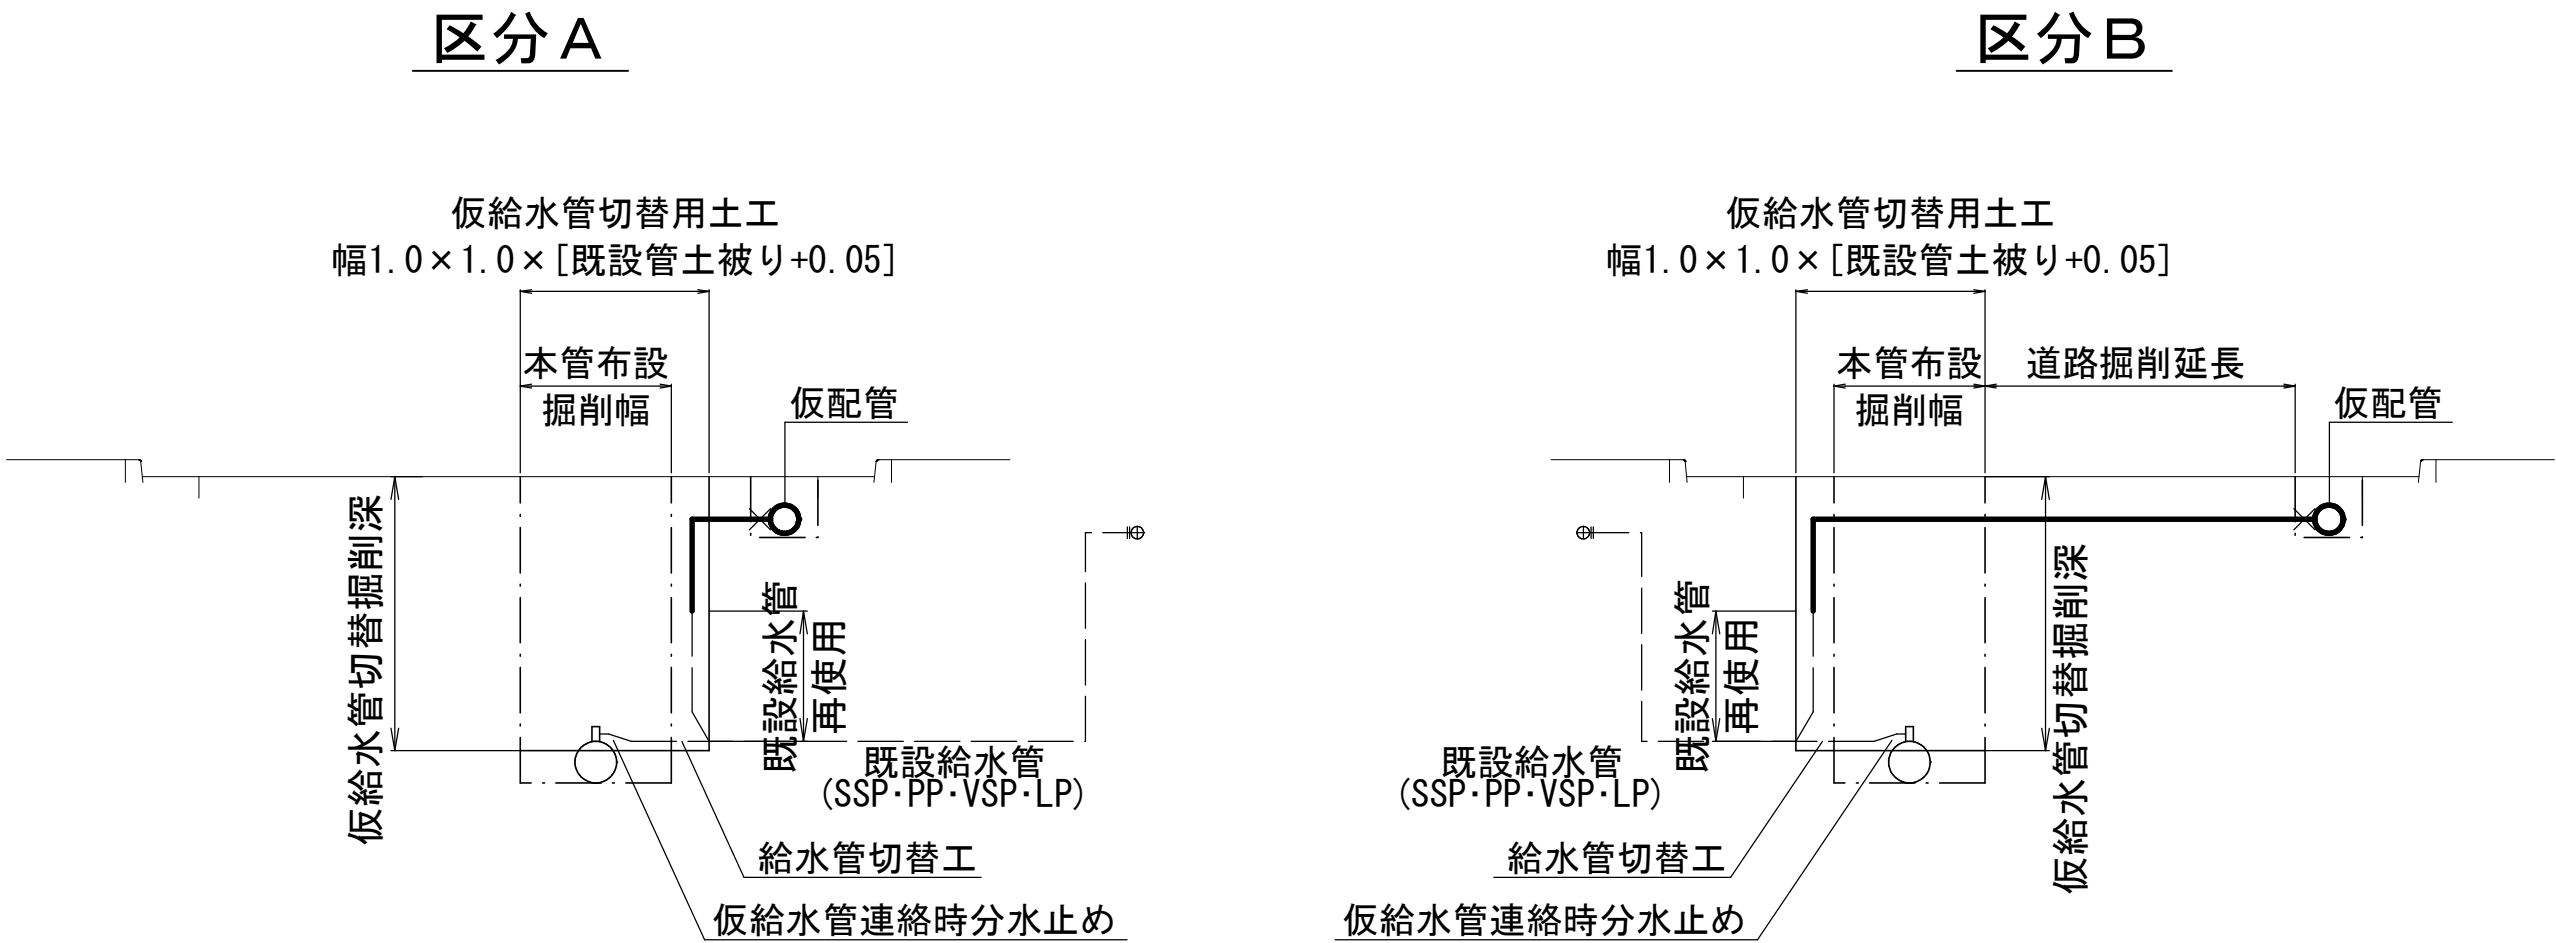

仮給水切替集計表

施 工	φ20		φ25		φ40		φ50		計	
	A	B	A	B	A	B	A	B	A	B
φ75施工	—	—	—	1	—	—	—	—	—	1
φ100施工	1	—	—	—	—	—	—	—	1	—
φ150施工	4	9	—	4	—	2	—	—	4	15
φ200施工	4	9	2	3	2	—	4	—	12	12
計	9	18	2	8	2	2	4	—	17	28

道路掘削延長集計表




施 工	口径	箇所数	総延長 (m)	平均延長 (m)	道路復旧タイプ
φ75施工	φ25	1	1.35	1.35	A
	φ20	9	12.35	1.37	A
φ150施工	φ25	4	6.20	1.55	A
	φ40	2	3.10	1.55	A
	φ20	9	15.12	1.68	A
φ200施工	φ25	3	5.19	1.73	A
	φ40	—	—	—	A
	φ50	—	—	—	A

仮配管施工図（参考図）

工 事 名	船橋市前原東5丁目4番地先 配水管整備工事				
図 面 名	仮給水切替一覧表 仮給水切替工事標準図				
図 面 枚 数	16 葉 中 13		縮 尺	Free	
完 成 日	令和 年 月 日	工事番号	水船8-9第13号		
区 画 記 号	G-9		千葉県企業局		
整理番号			施 工 業 者		
所 長	次 長	課 長	設 計	製 図	
所 長	次 長	課 長	監 督	製 図	







仮配管用連絡箇所詳細図(1/2)

S=Free

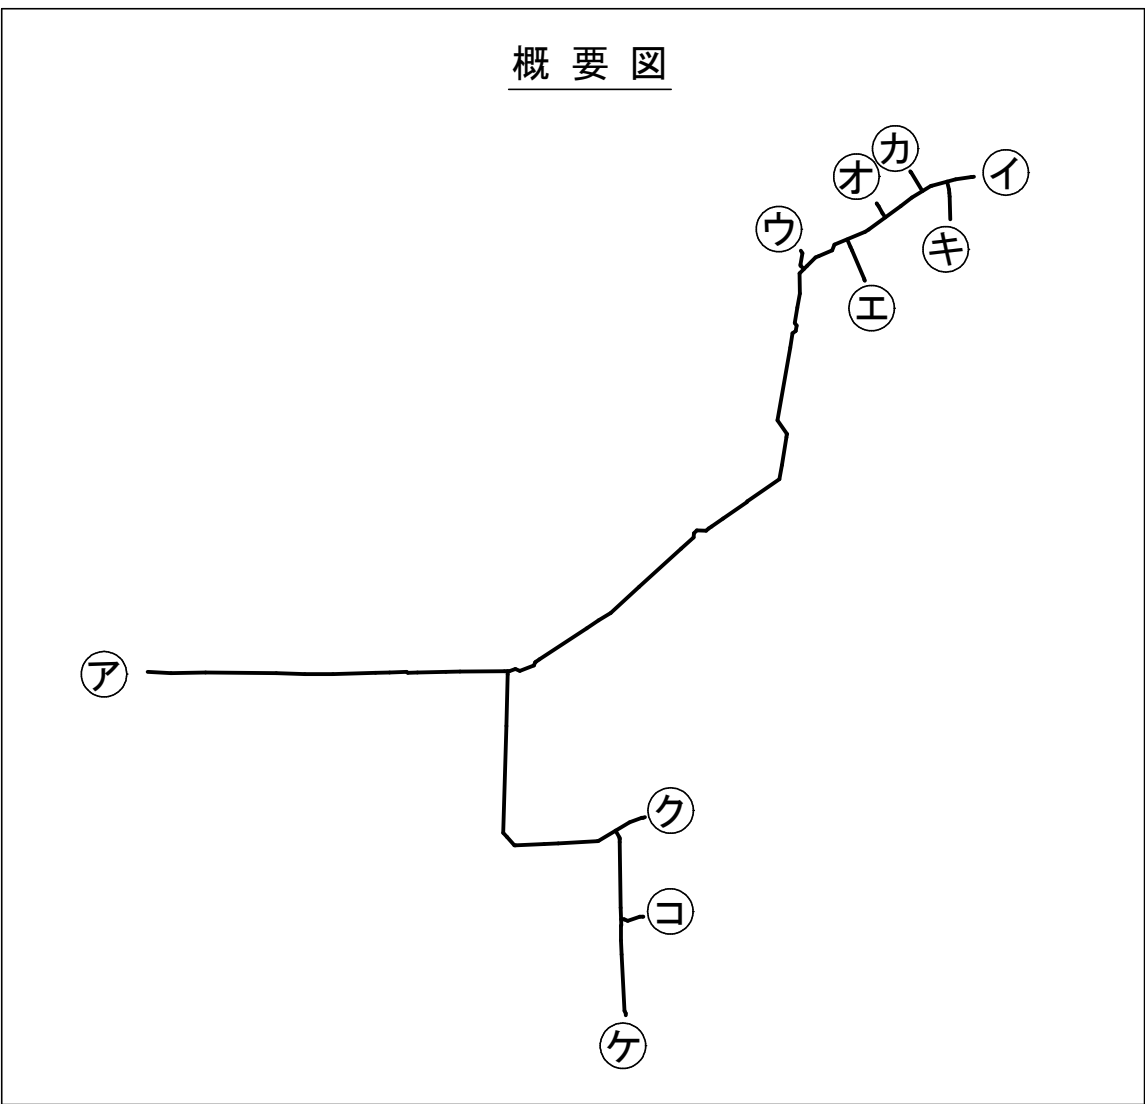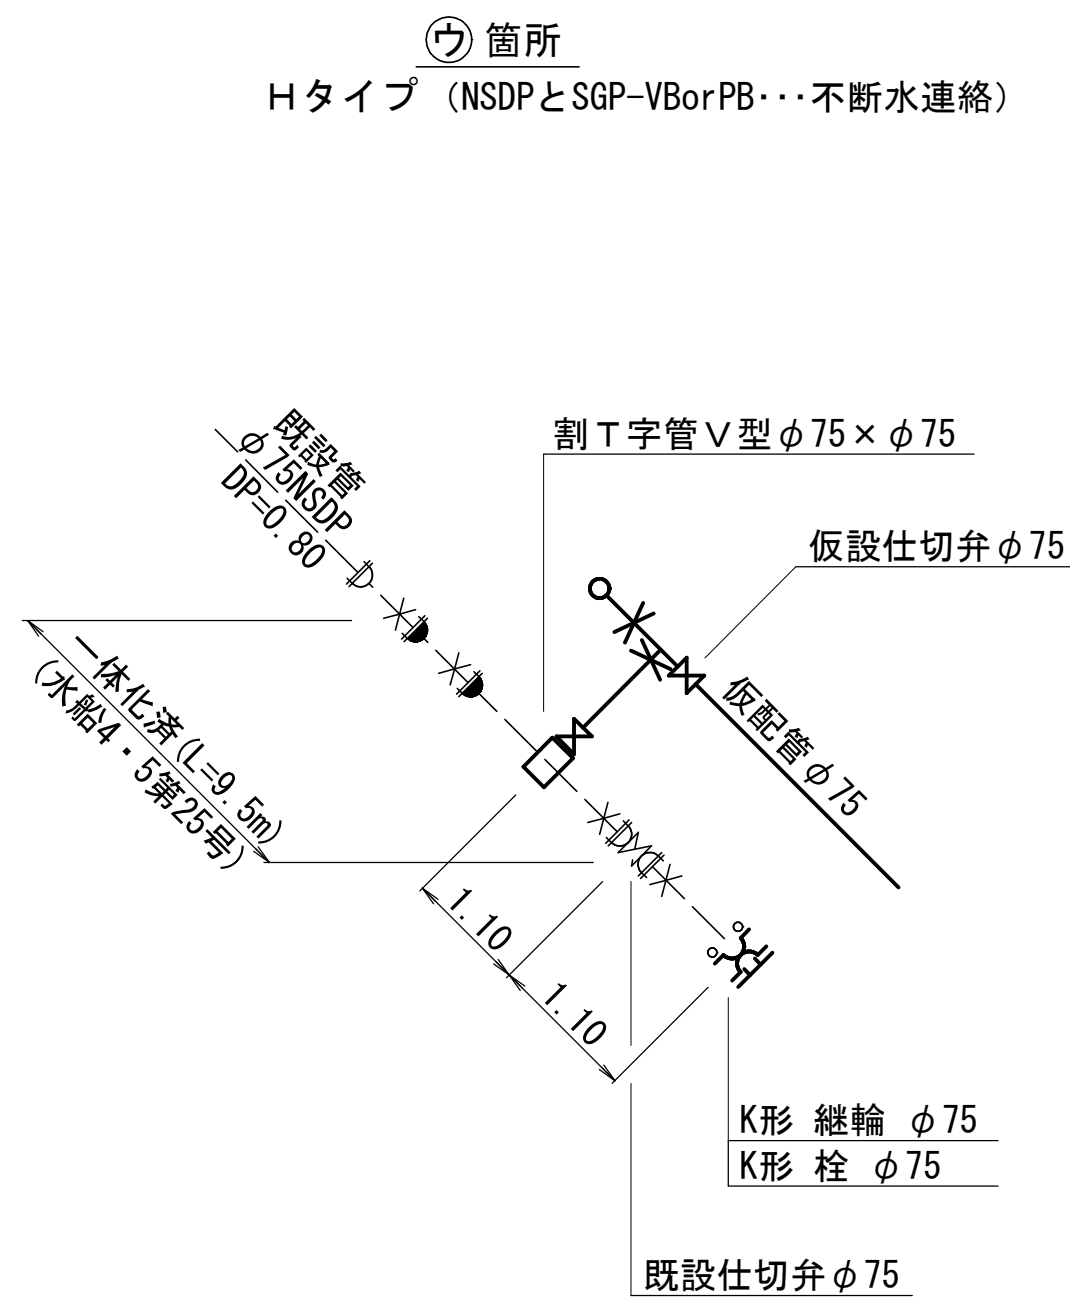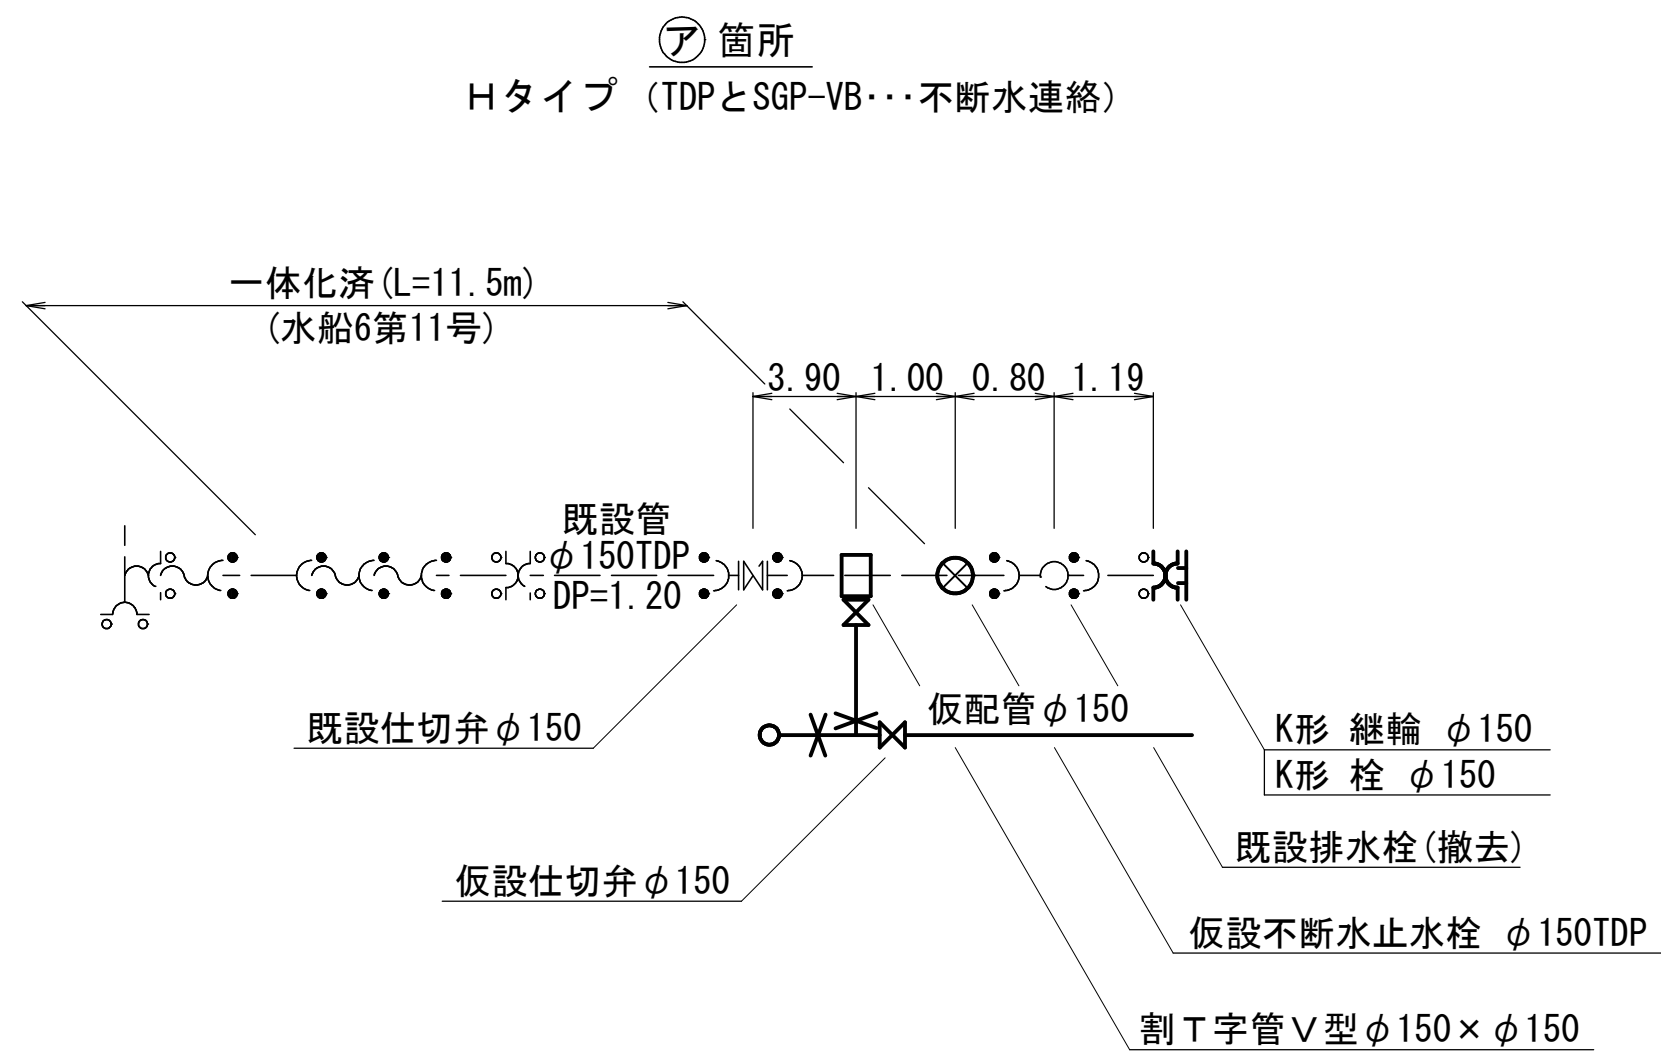

仮配管用連絡箇所詳細図 (2/2)

S=Free

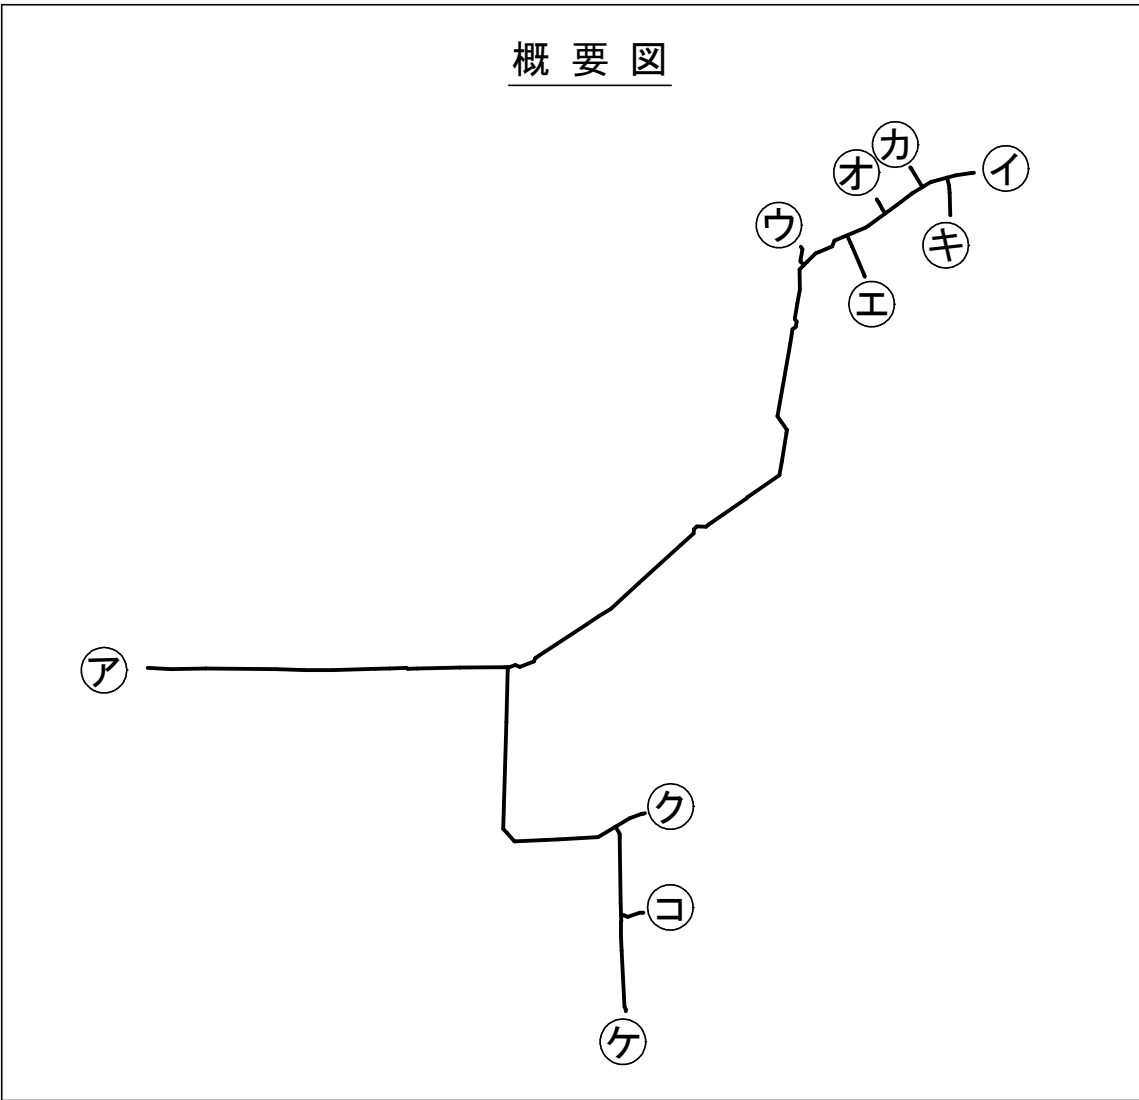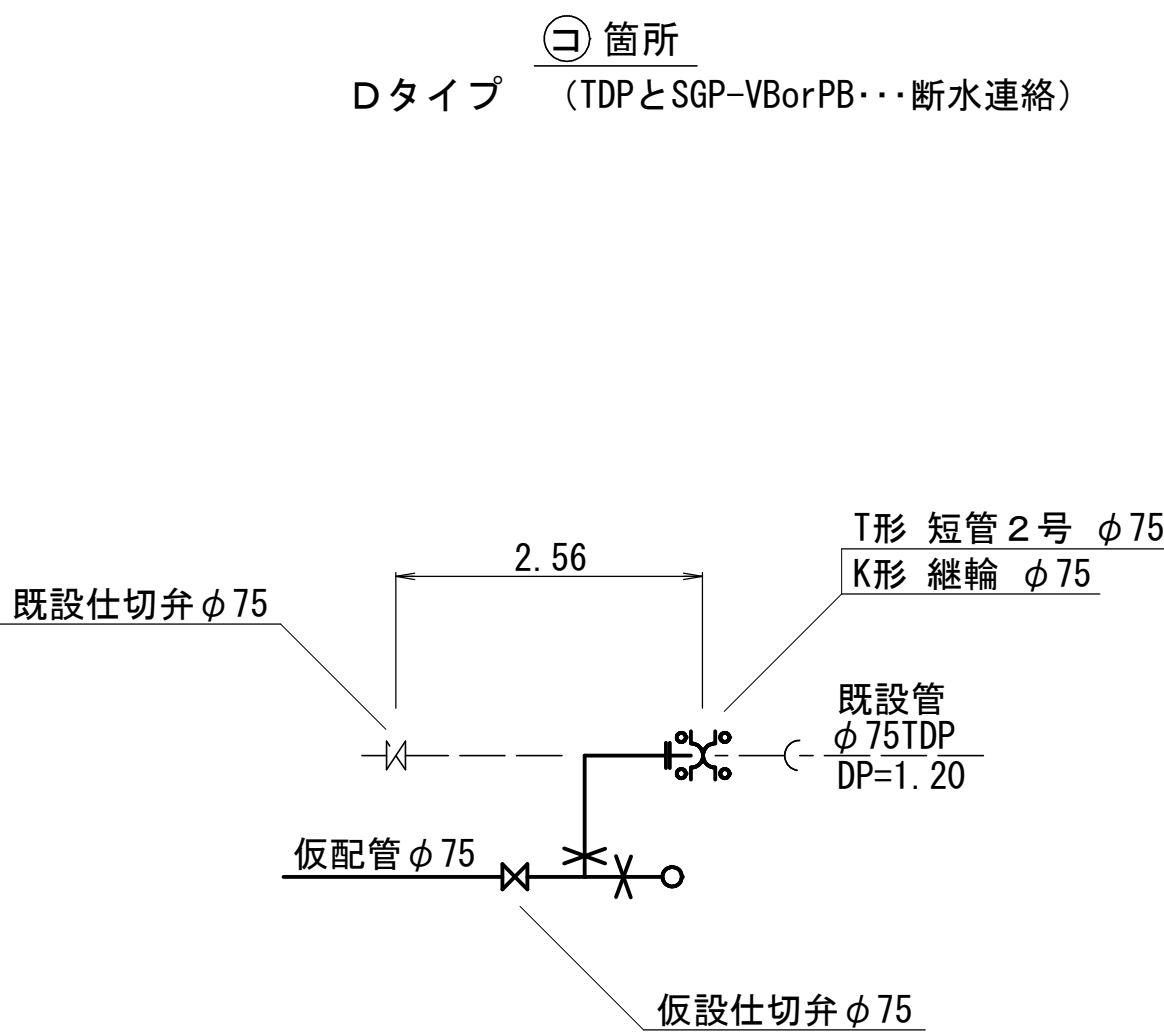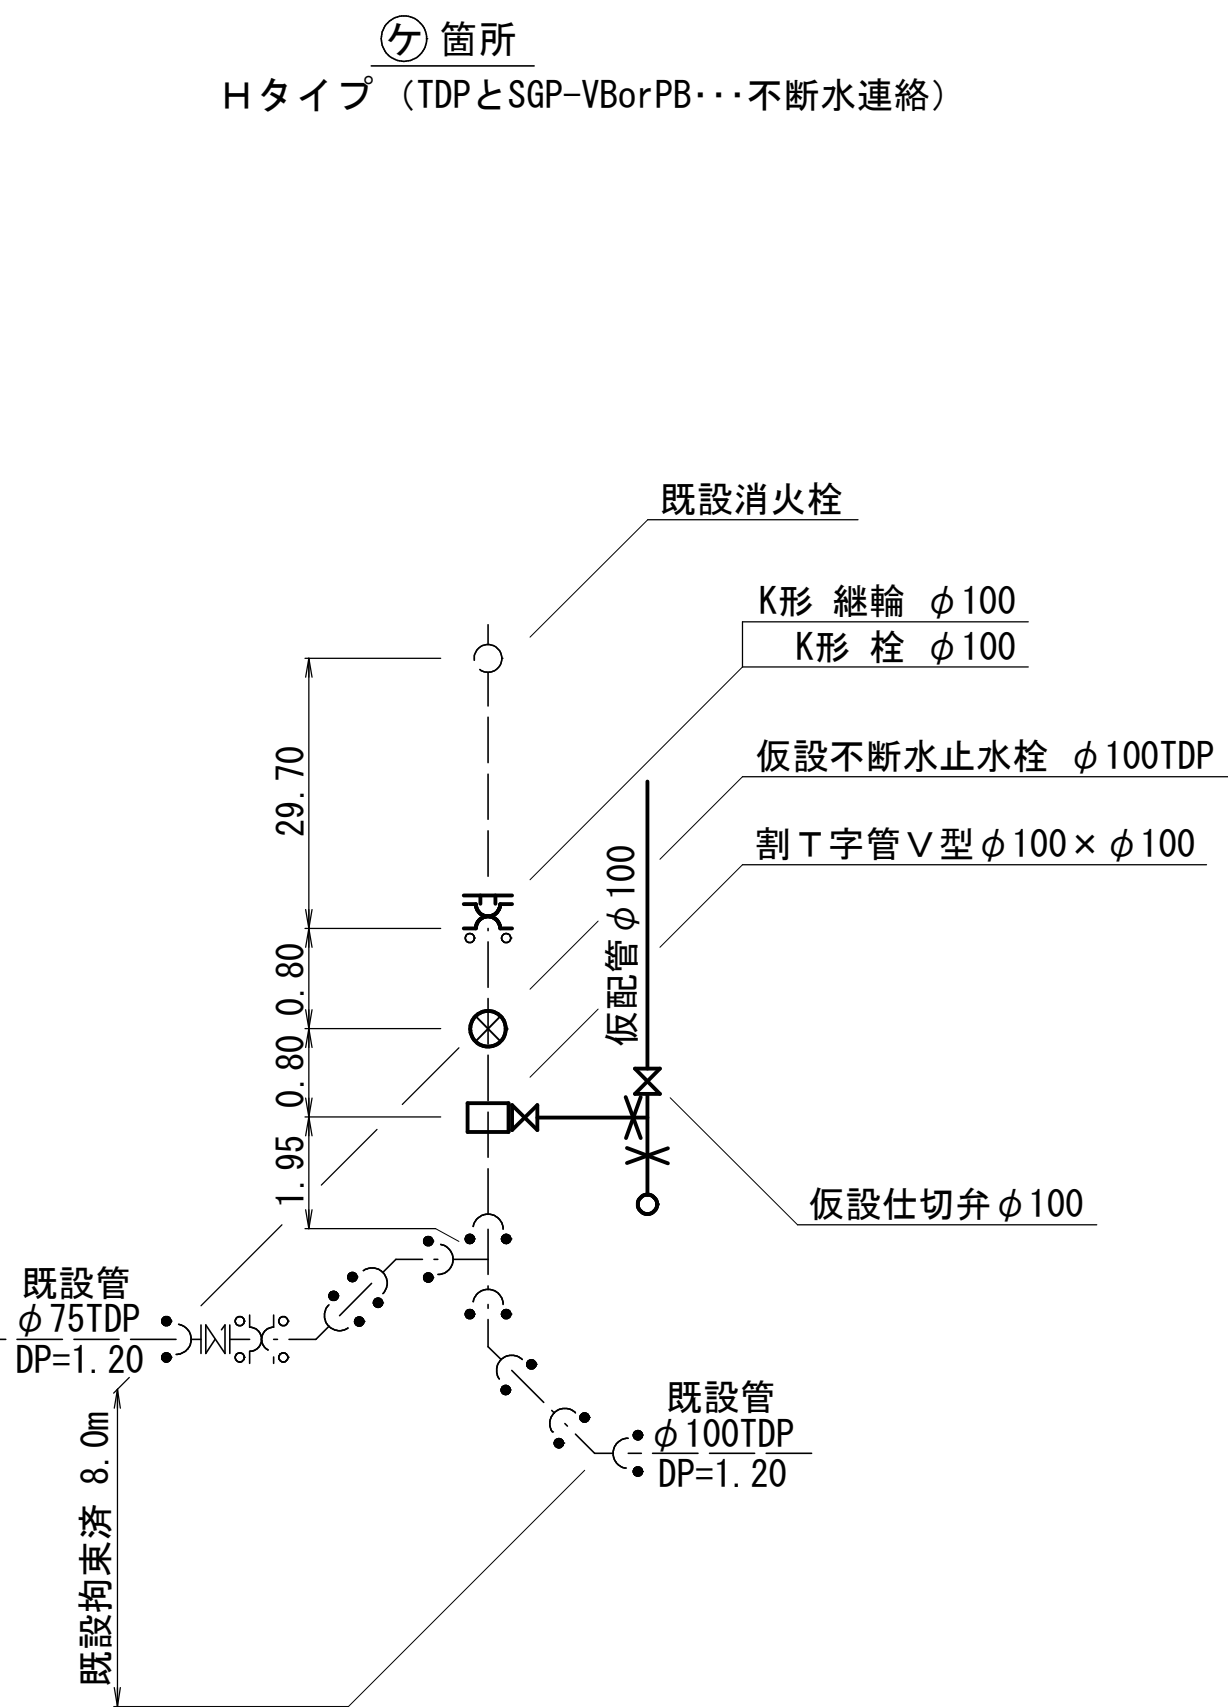
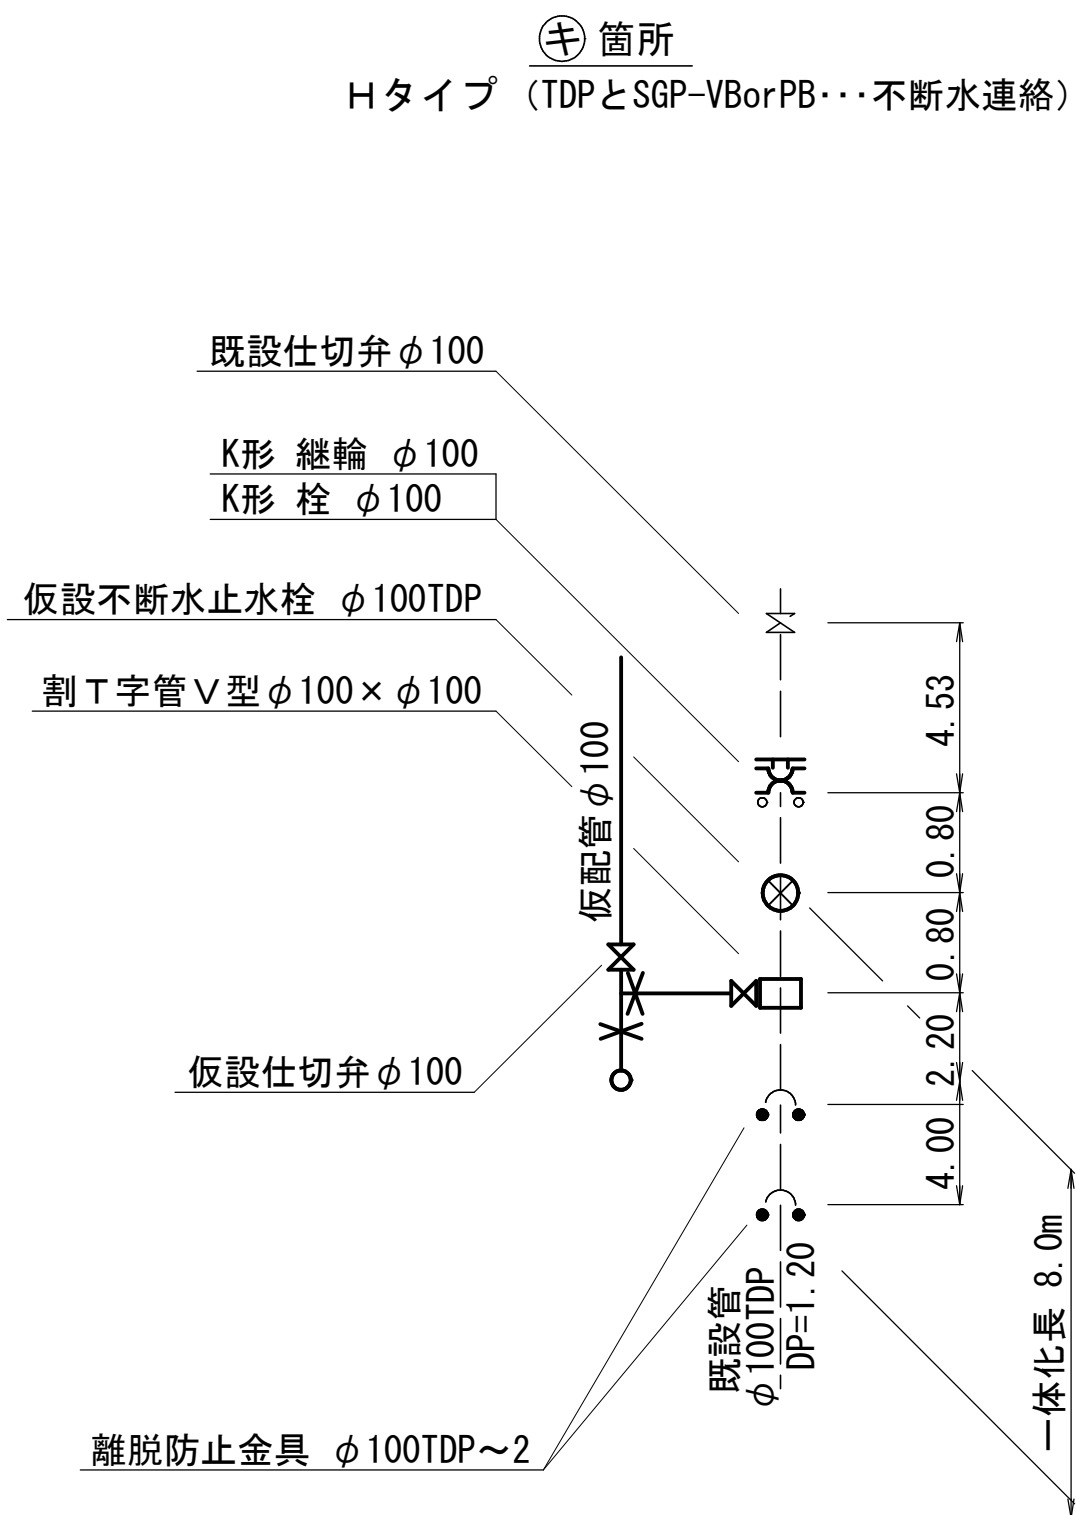
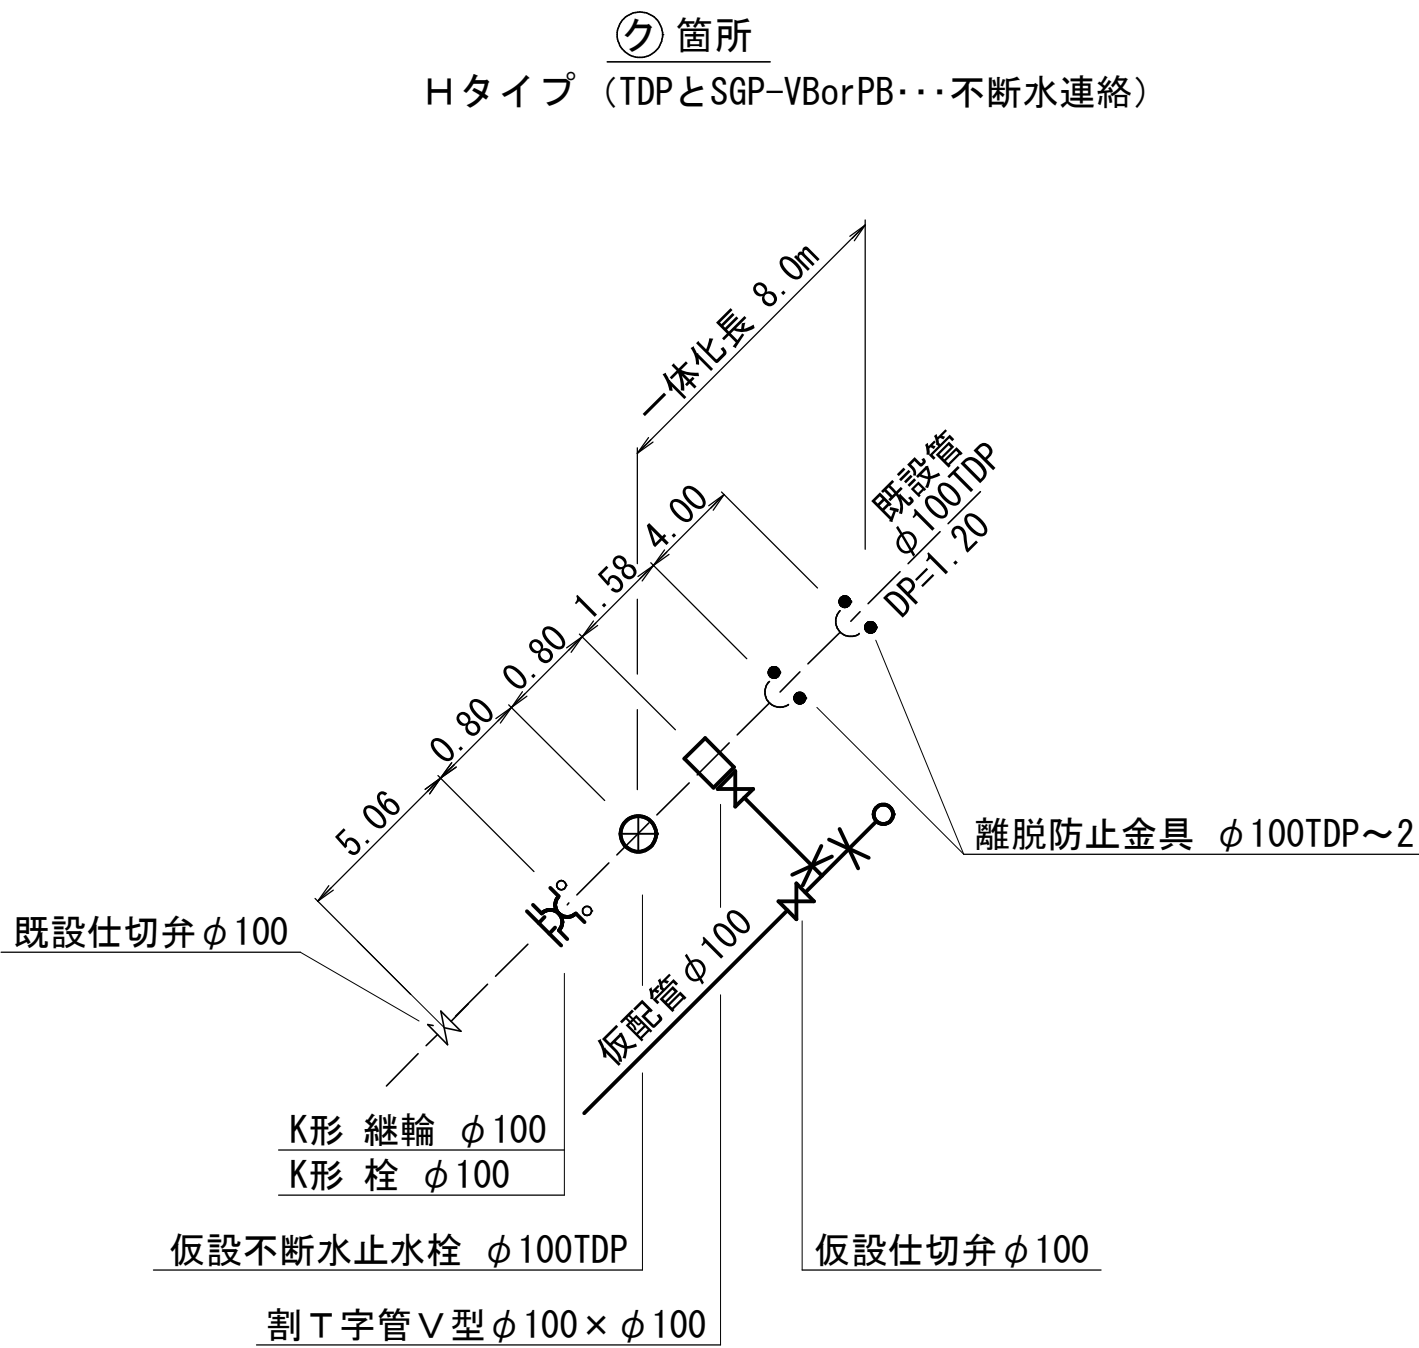
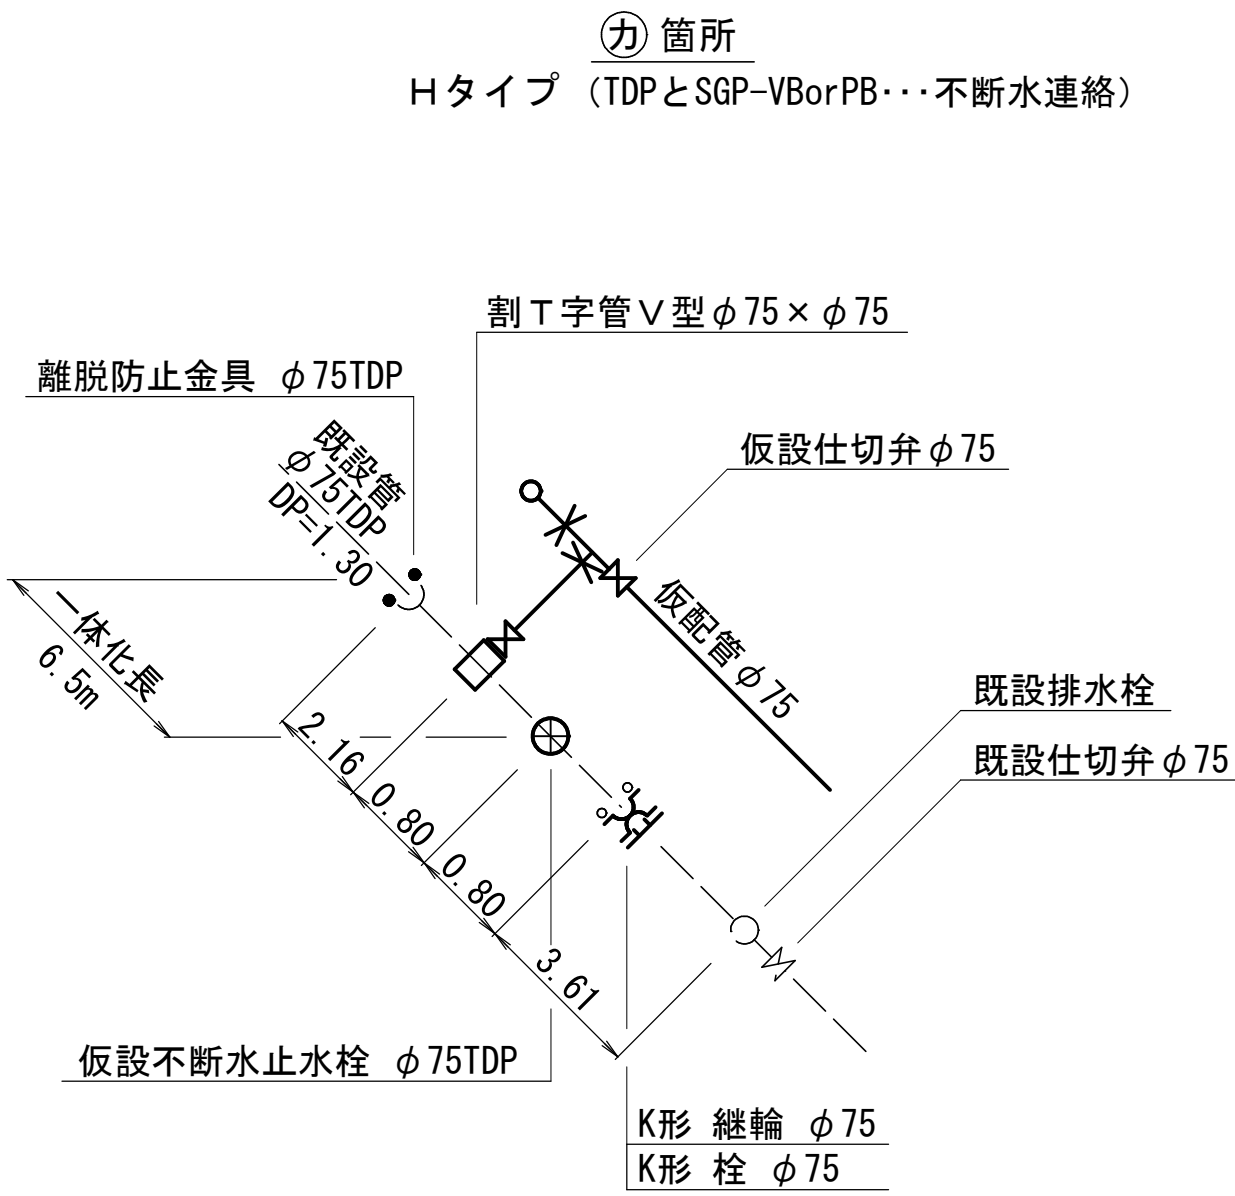


仮配管施工図 (参考図)

工 事 名 称	船橋市前原東5丁目4番地先 配水管整備工事				
図 面 名 称	仮配管用連絡箇所詳細図(2/2)				
図 面 枚 数	16 葉 中 15		縮 尺	Free	
完 成 日	令 和	年	月	日	工事番号 水船8-9第13号
区 画 記 号	G-9		千葉県企業局		
整理番号	施 工 業 者				
所 長	次 長	課 長	設 計	製 図	
所 長	次 長	課 長	監 督	製 図	

仮給水管用連絡箇所詳細図


S=Free

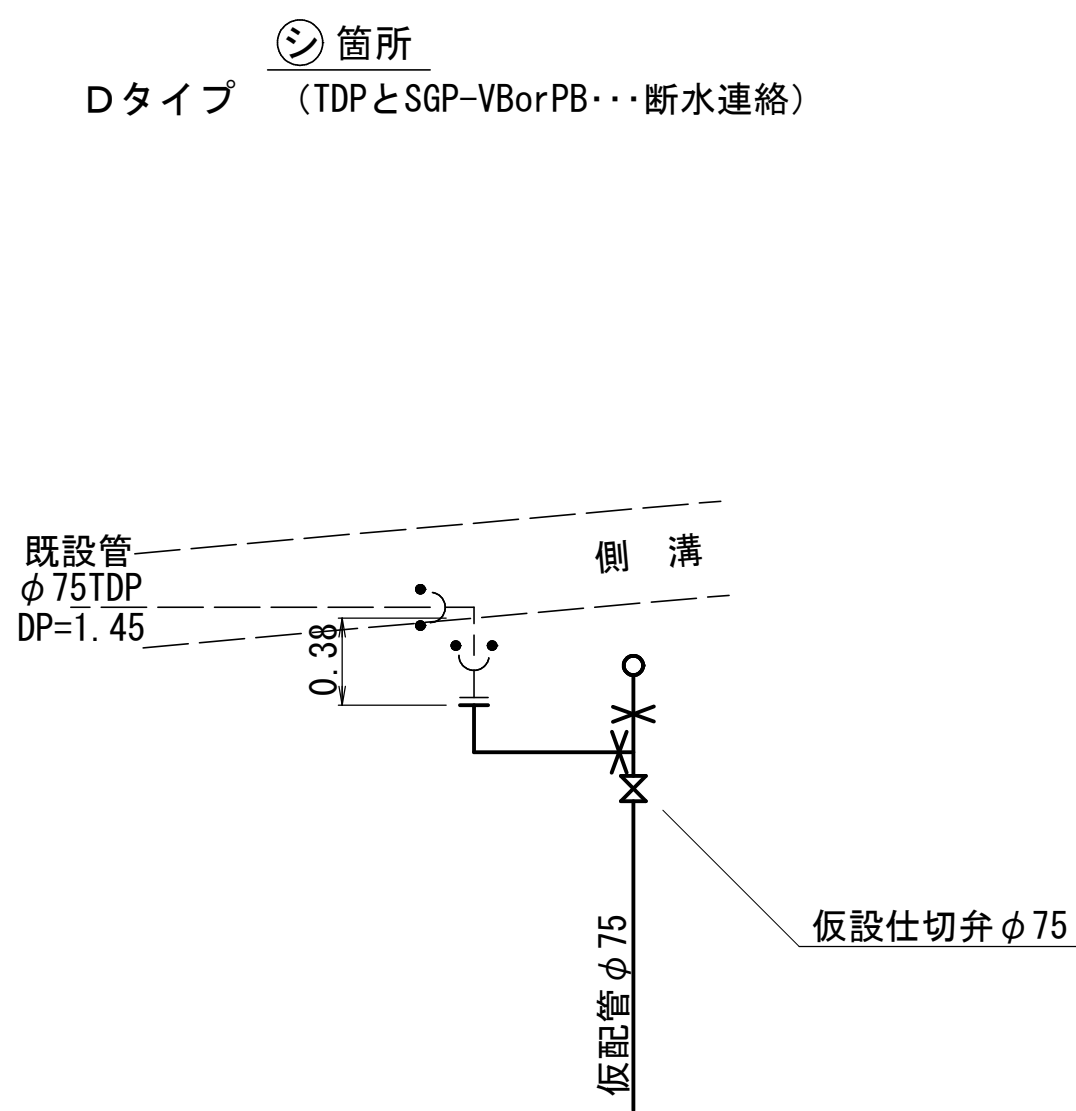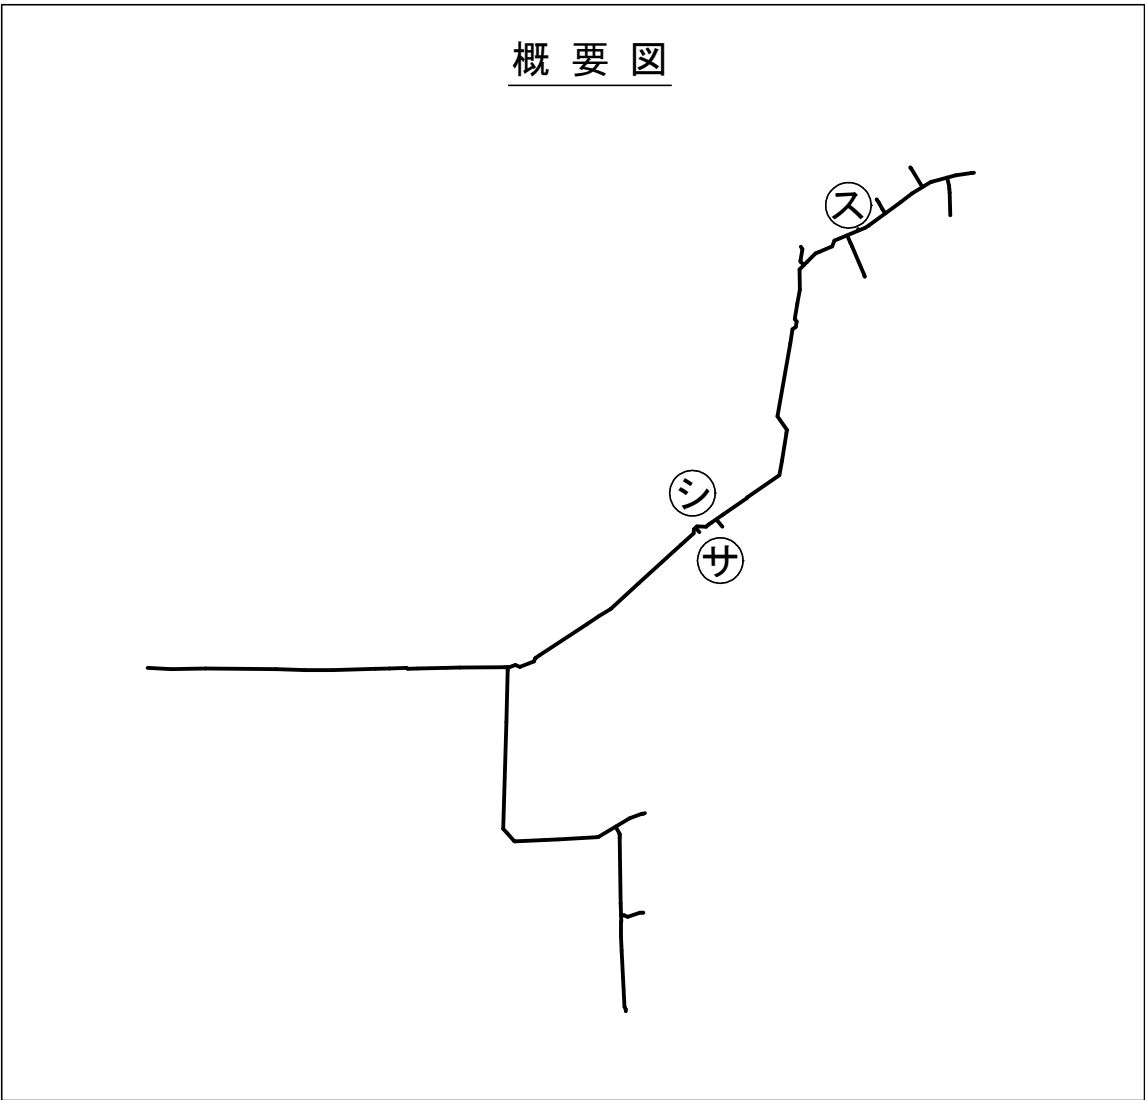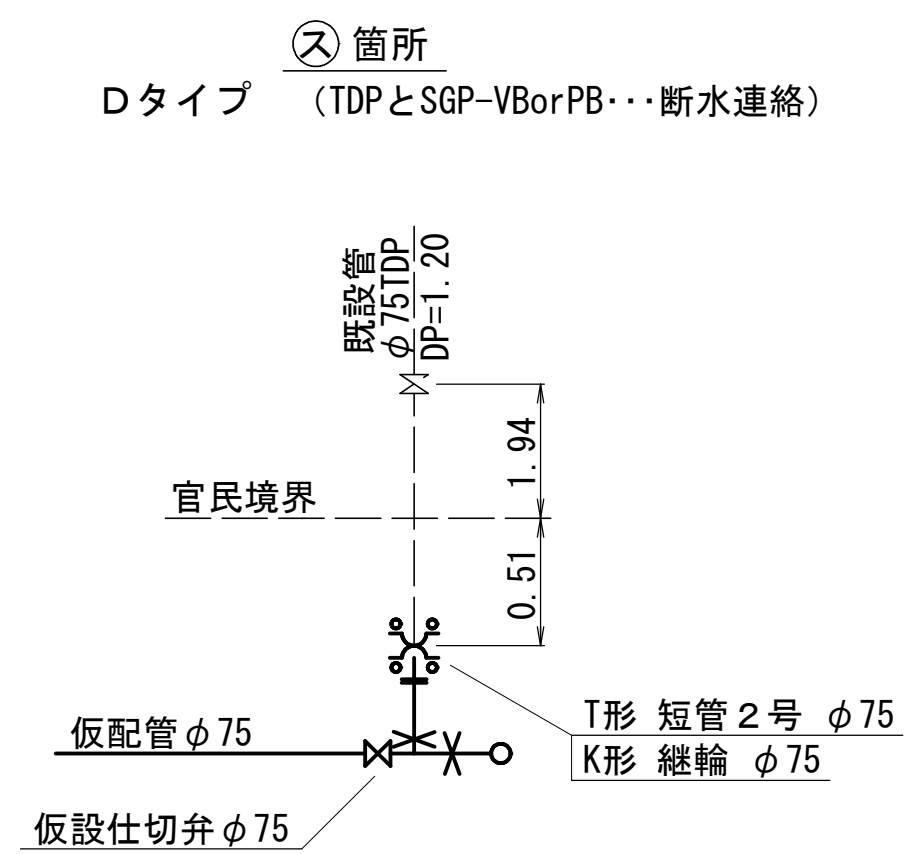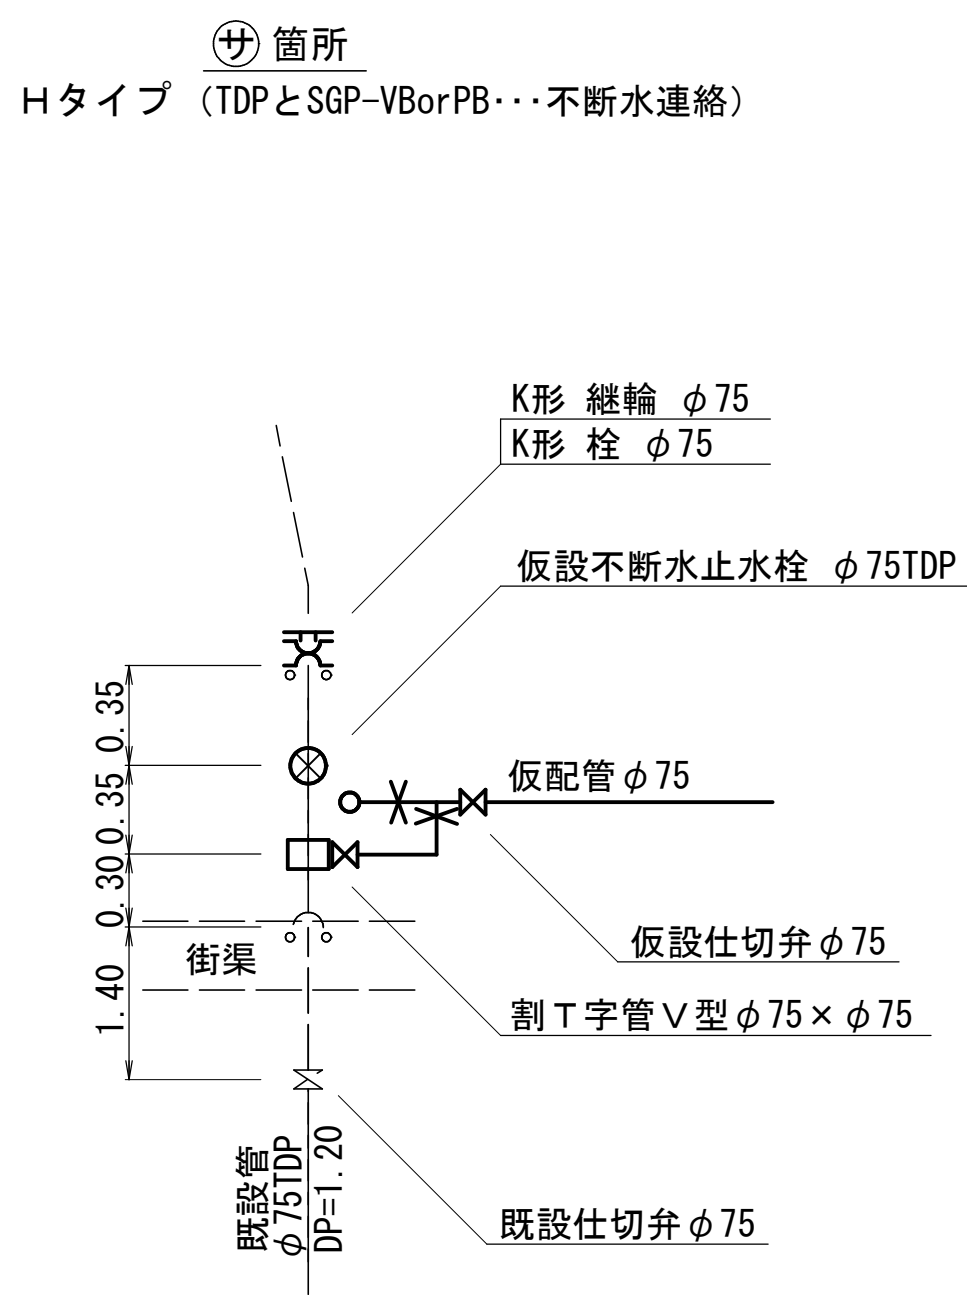

仮配管施工図（参考図）

工 事 名 称	船橋市前原東5丁目4 2 番地先 配水管整備工事						
図 面 名 称	仮給水管用連絡箇所詳細図						
図 面 枚 数	16 葉 中 16		縮 尺		Free		
完 成 日	令 和	年	月	日	工事番号	水船8-9第13号	
区 画 記 号	G-9		千葉県企業局				
整理番号			施工業者				
所 長		次 長	課 長		設 計		製 図
所 長		次 長	課 長		監 督		製 図

路面本復旧平面図(1/3) S=1:500

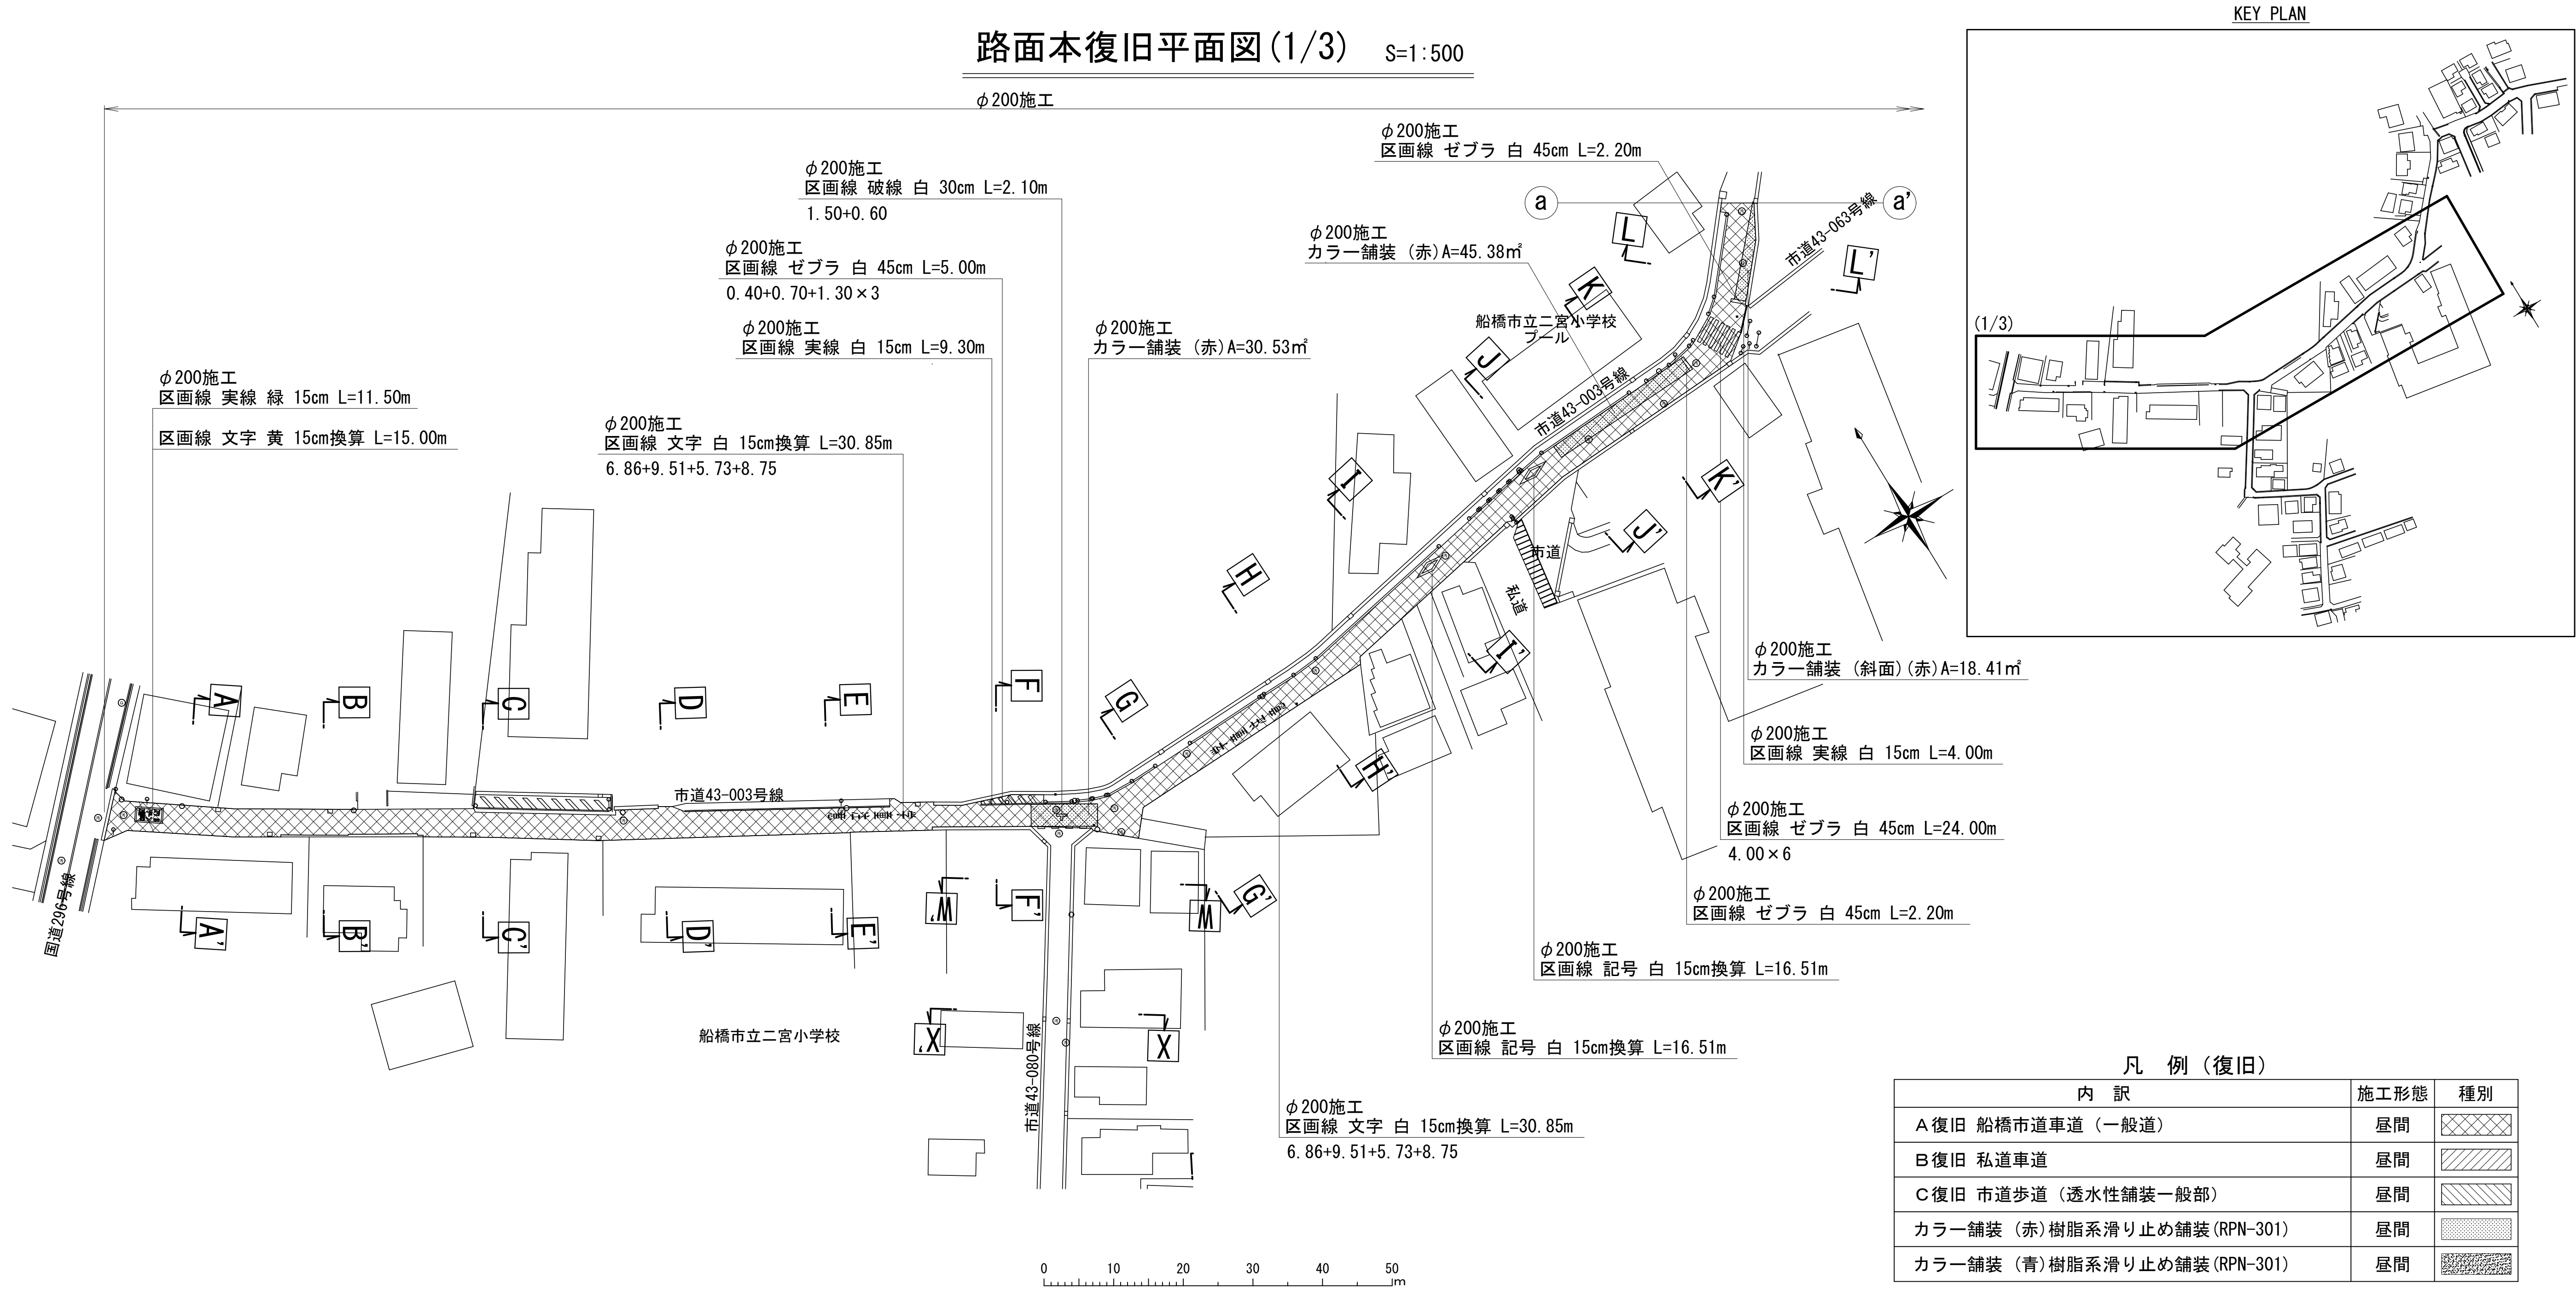

凡 例 (復旧)

内 訳	施工形態	種別
A 復旧 船橋市道車道 (一般道)	昼間	
B 復旧 私道車道	昼間	
C 復旧 市道歩道 (透水性舗装一般部)	昼間	
カラー舗装 (赤) 樹脂系滑り止め舗装 (RPN-301)	昼間	
カラー舗装 (青) 樹脂系滑り止め舗装 (RPN-301)	昼間	

区画線設置工集計表

φ75施工

名称	数量
カラー舗装 (赤)	42.15

φ100施工

名称	数量
区画線 実線 白 15cm	10.00
区画線 ゼブラ 白 45cm	2.40
区画線 文字・記号 白 15cm換算	18.64

φ150施工



名称	数量
区画線 破線 白 30cm	4.00

φ200施工

名称	数量
区画線 実線 白 15cm	9.30+9.70+4.00
区画線 実線 緑 15cm	11.50
区画線 破線 白 30cm	2.10+2.10+4.00+2.10+2.10
区画線 ゼブラ 白 45cm	5.00+2.20+24.00+2.20+1.20
区画線 文字・記号 白 15cm換算	30.85+30.85+16.51+16.51+16.51+44.39
区画線 文字・記号 黄 15cm換算	15.00
カラー舗装 (赤)	30.53+45.38+18.41
カラー舗装 (青)	35.38

工 事 名 称	船橋市前原東5丁目4番地先 配水管整備工事				
図 名	路面本復旧平面図(1/3)				
図 面 枚 数	6 葉 中 1		縮 尺		1:500
完 成 日	令和	年	月	日	工事番号 水船8-9第13号
区 画 記 号	G-9		千葉県企業局		
整理番号			施 工 業 者		
所 長	次 長		課 長	設 計	製 図
所 長	次 長		課 長	監 督	製 図



路面本復旧平面図 (2/3) S=1:500

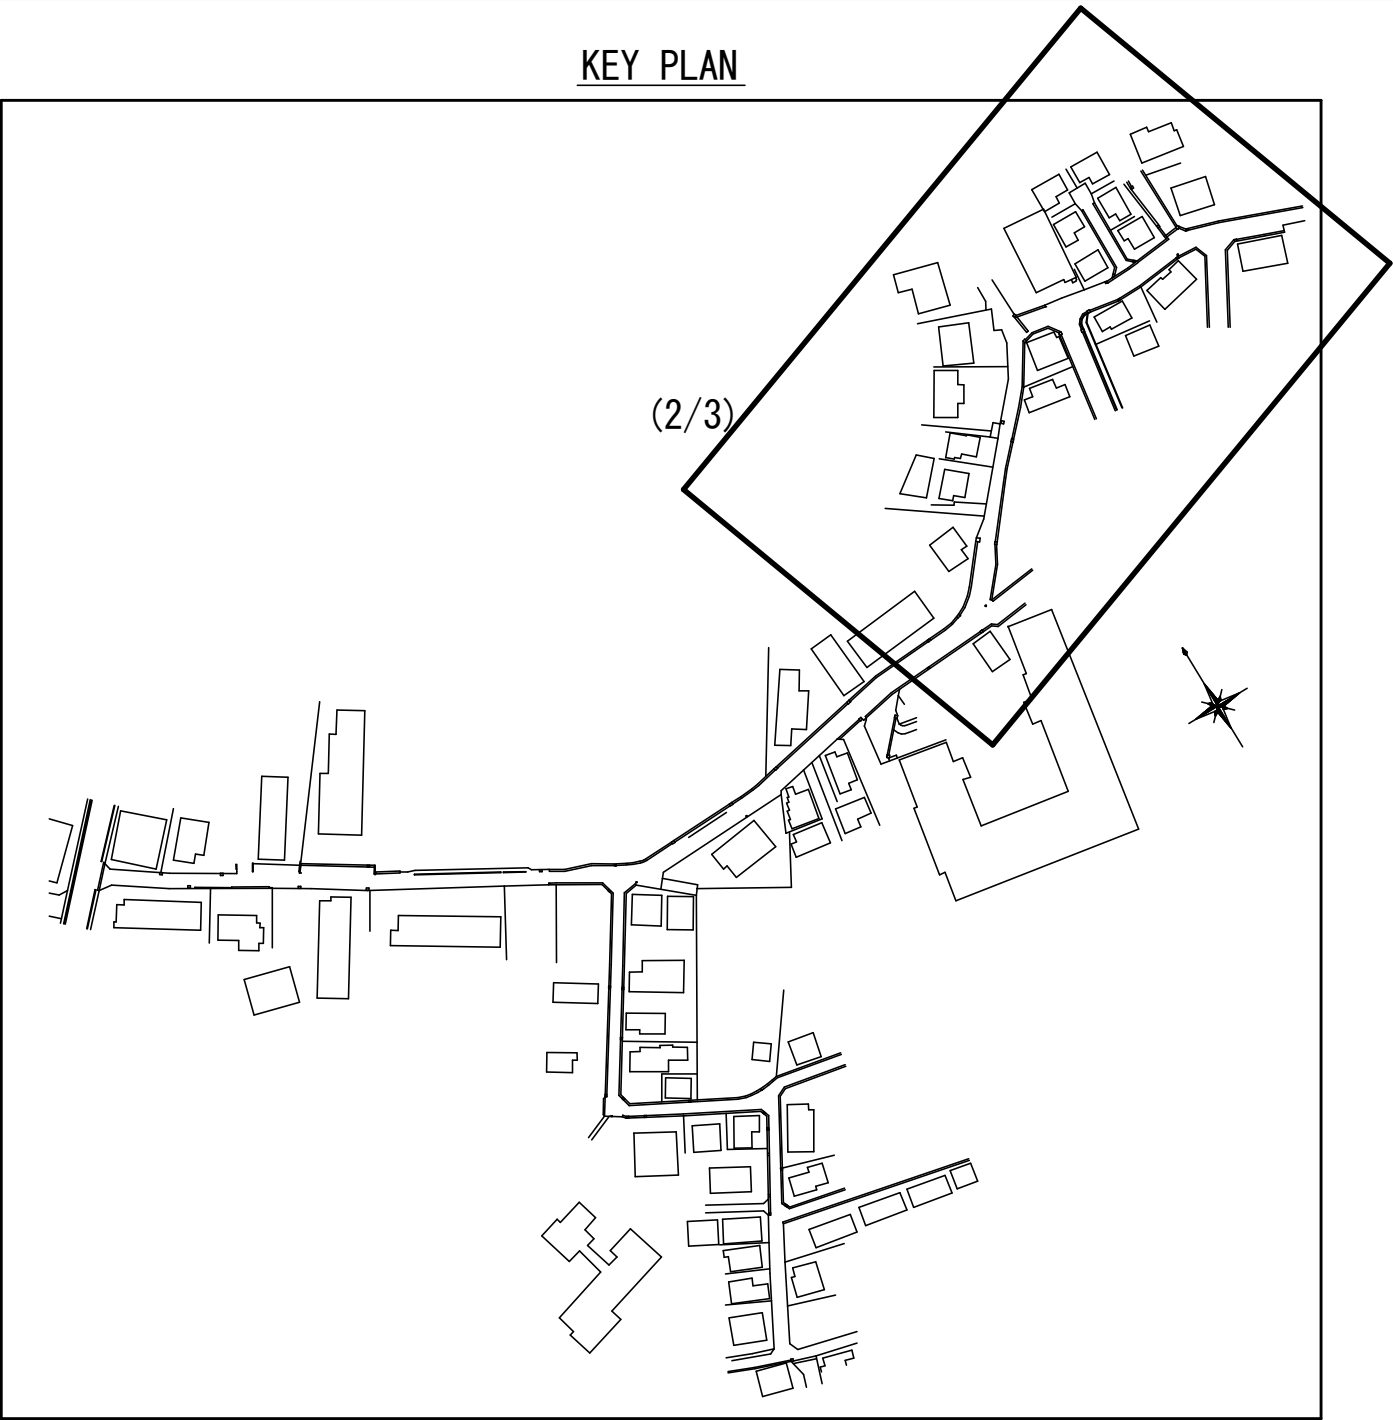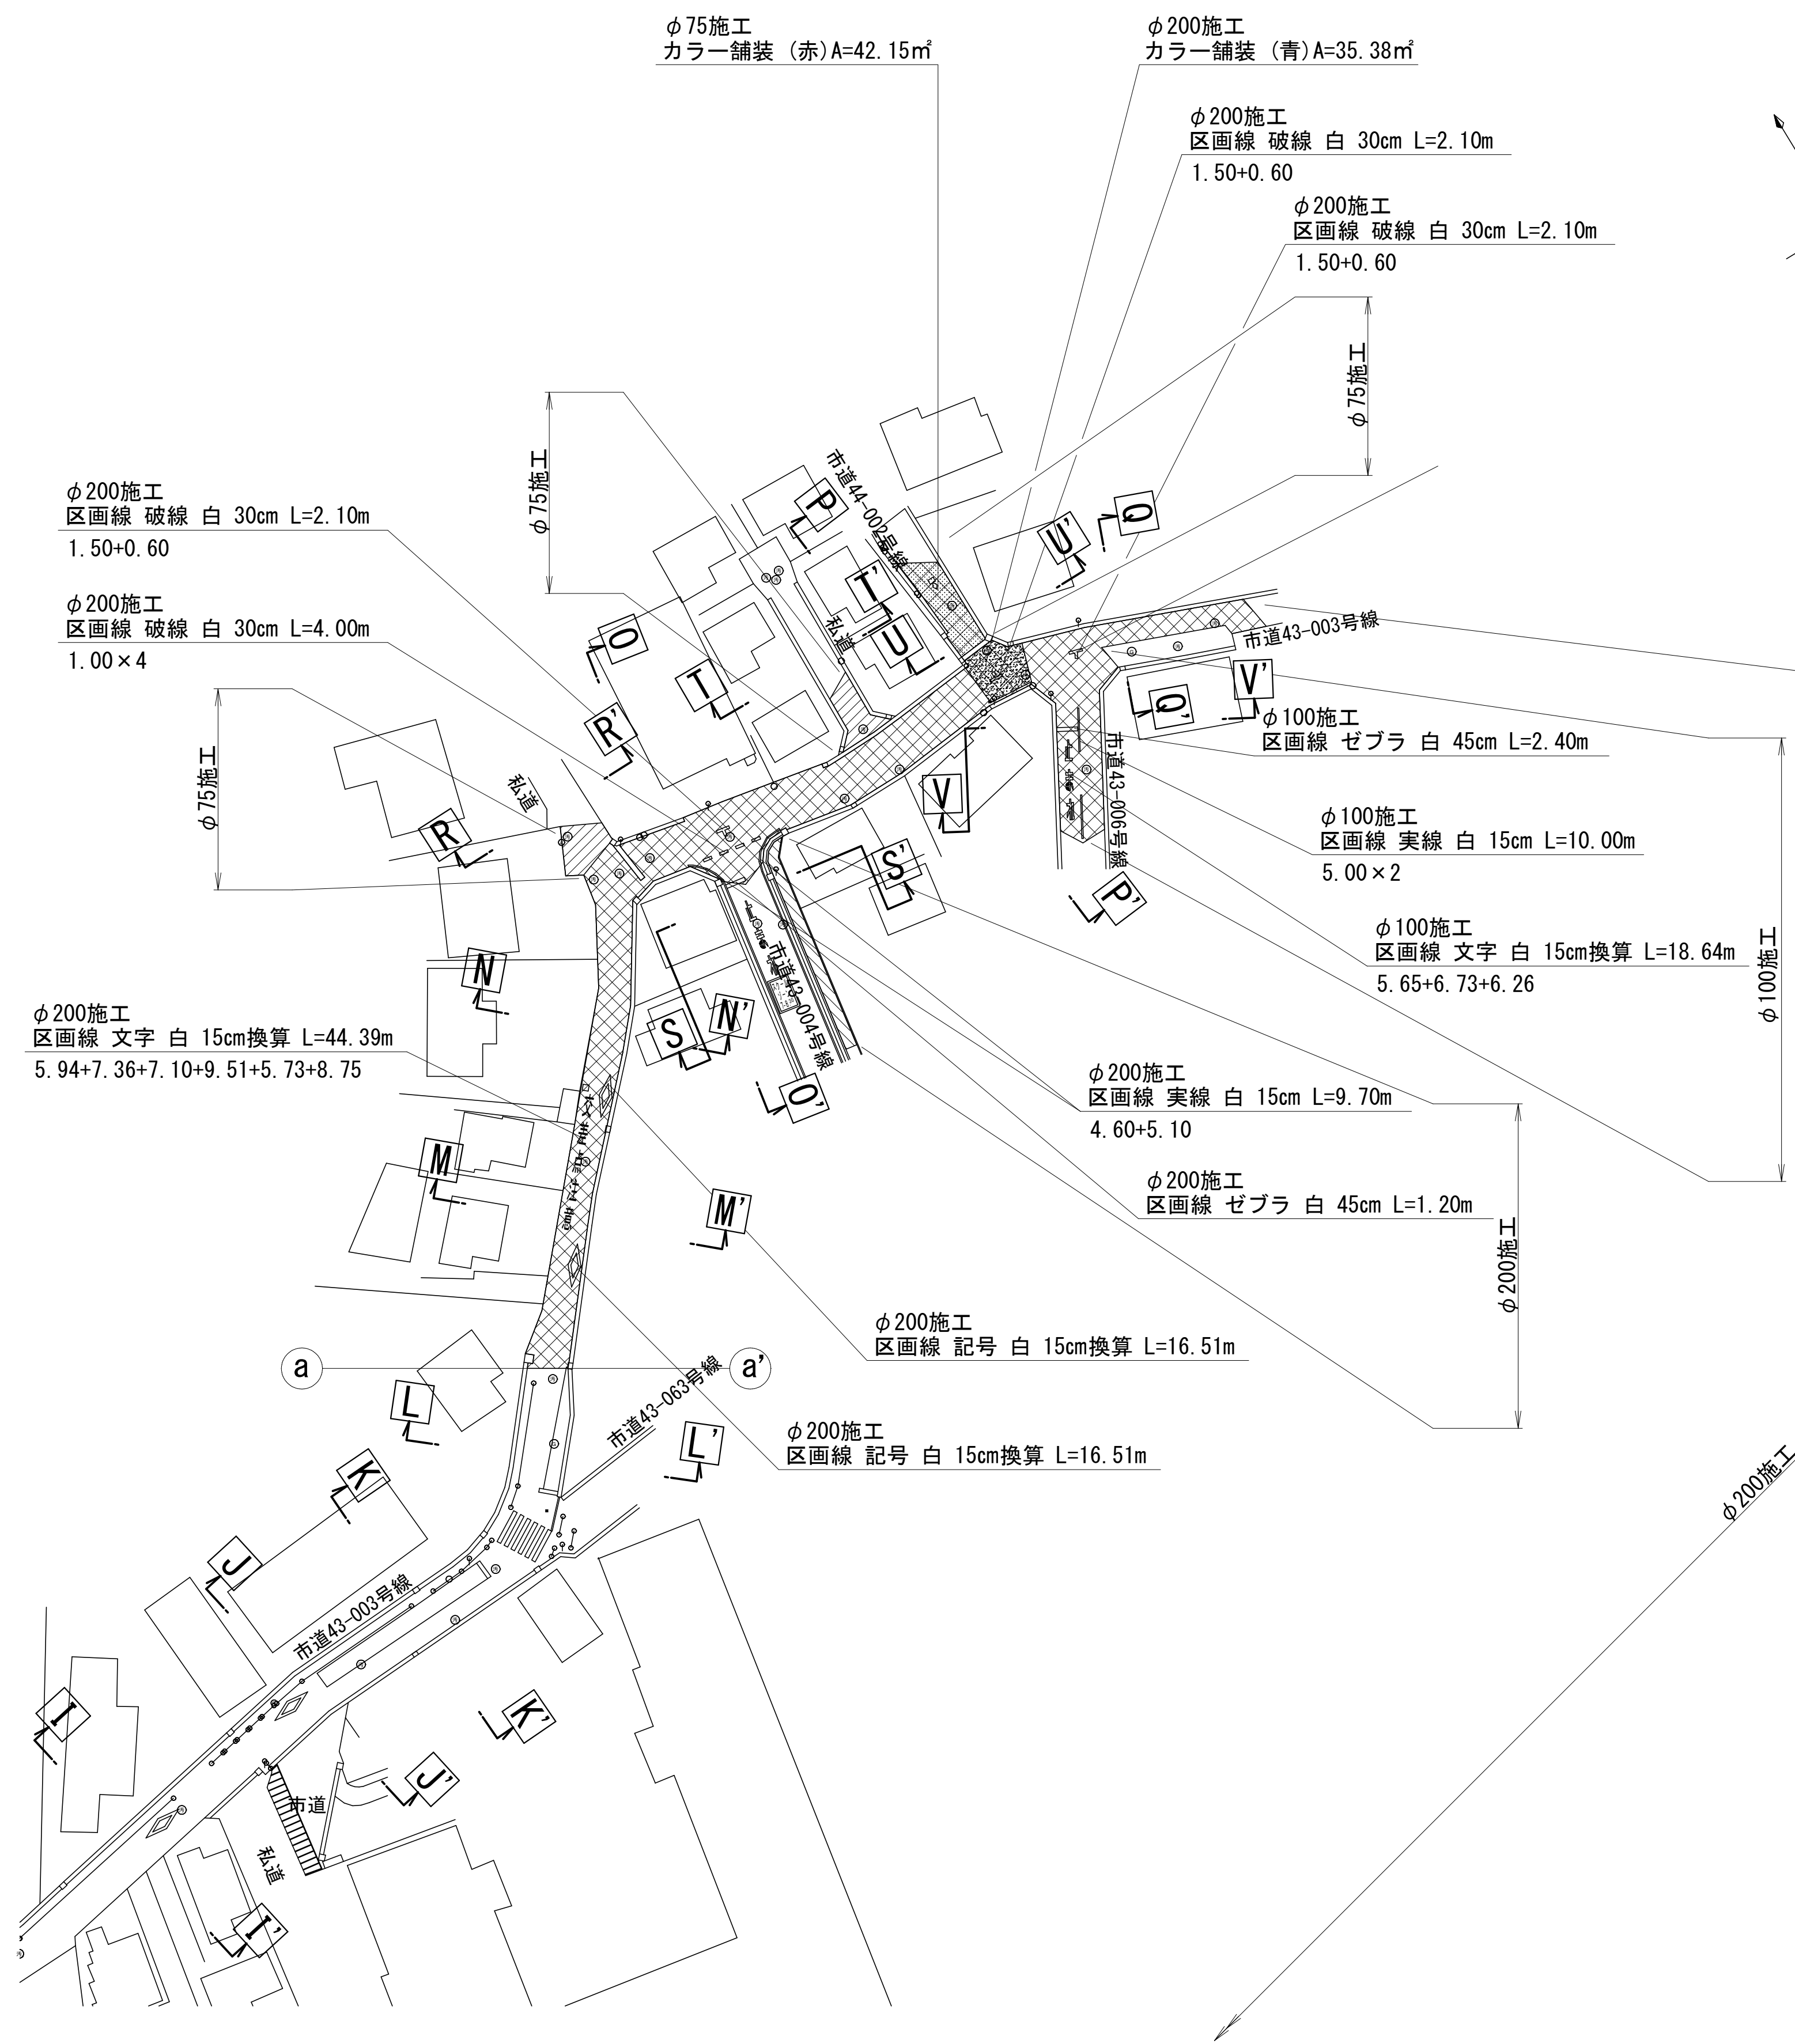

凡 例 (復旧)		
内 訳	施工形態	種別
A 復旧 船橋市道車道 (一般道)	昼間	
B 復旧 私道車道	昼間	
C 復旧 市道歩道 (透水性舗装一般部)	昼間	
カラー舗装 (赤) 樹脂系滑り止め舗装 (RPN-301)	昼間	
カラー舗装 (青) 樹脂系滑り止め舗装 (RPN-301)	昼間	


工 事 名 称	船橋市前原東5丁目4 2番地先 配水管整備工事				
図 名	路面本復旧平面図 (2/3)				
図 面 枚 数	6 葉 中 2		縮 尺		1:500
完 成 日	令 和	年	月	日	工事番号
区 画 記 号	G-9		千葉県企業局		
整理番号			施工業者		
所 長	次 長	課 長	設 計	製 図	
所 長	次 長	課 長	監 督	製 図	

路面本復旧平面図(3/3) S=1:500

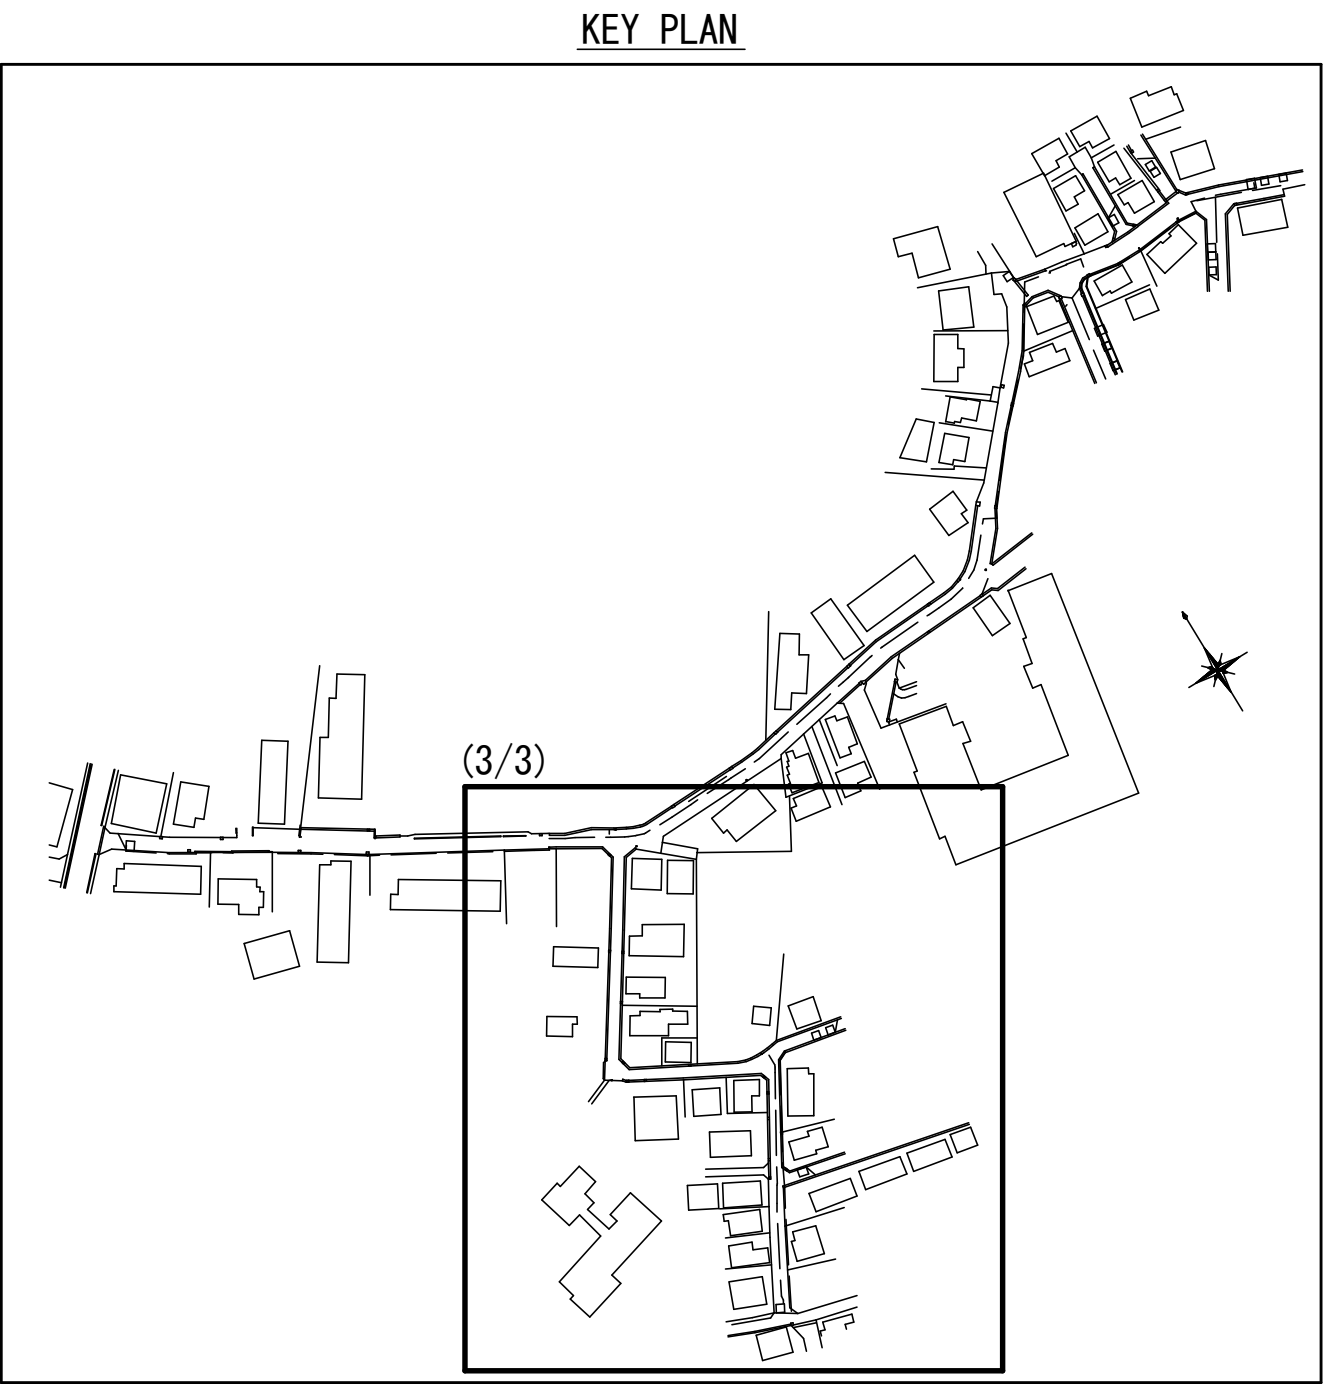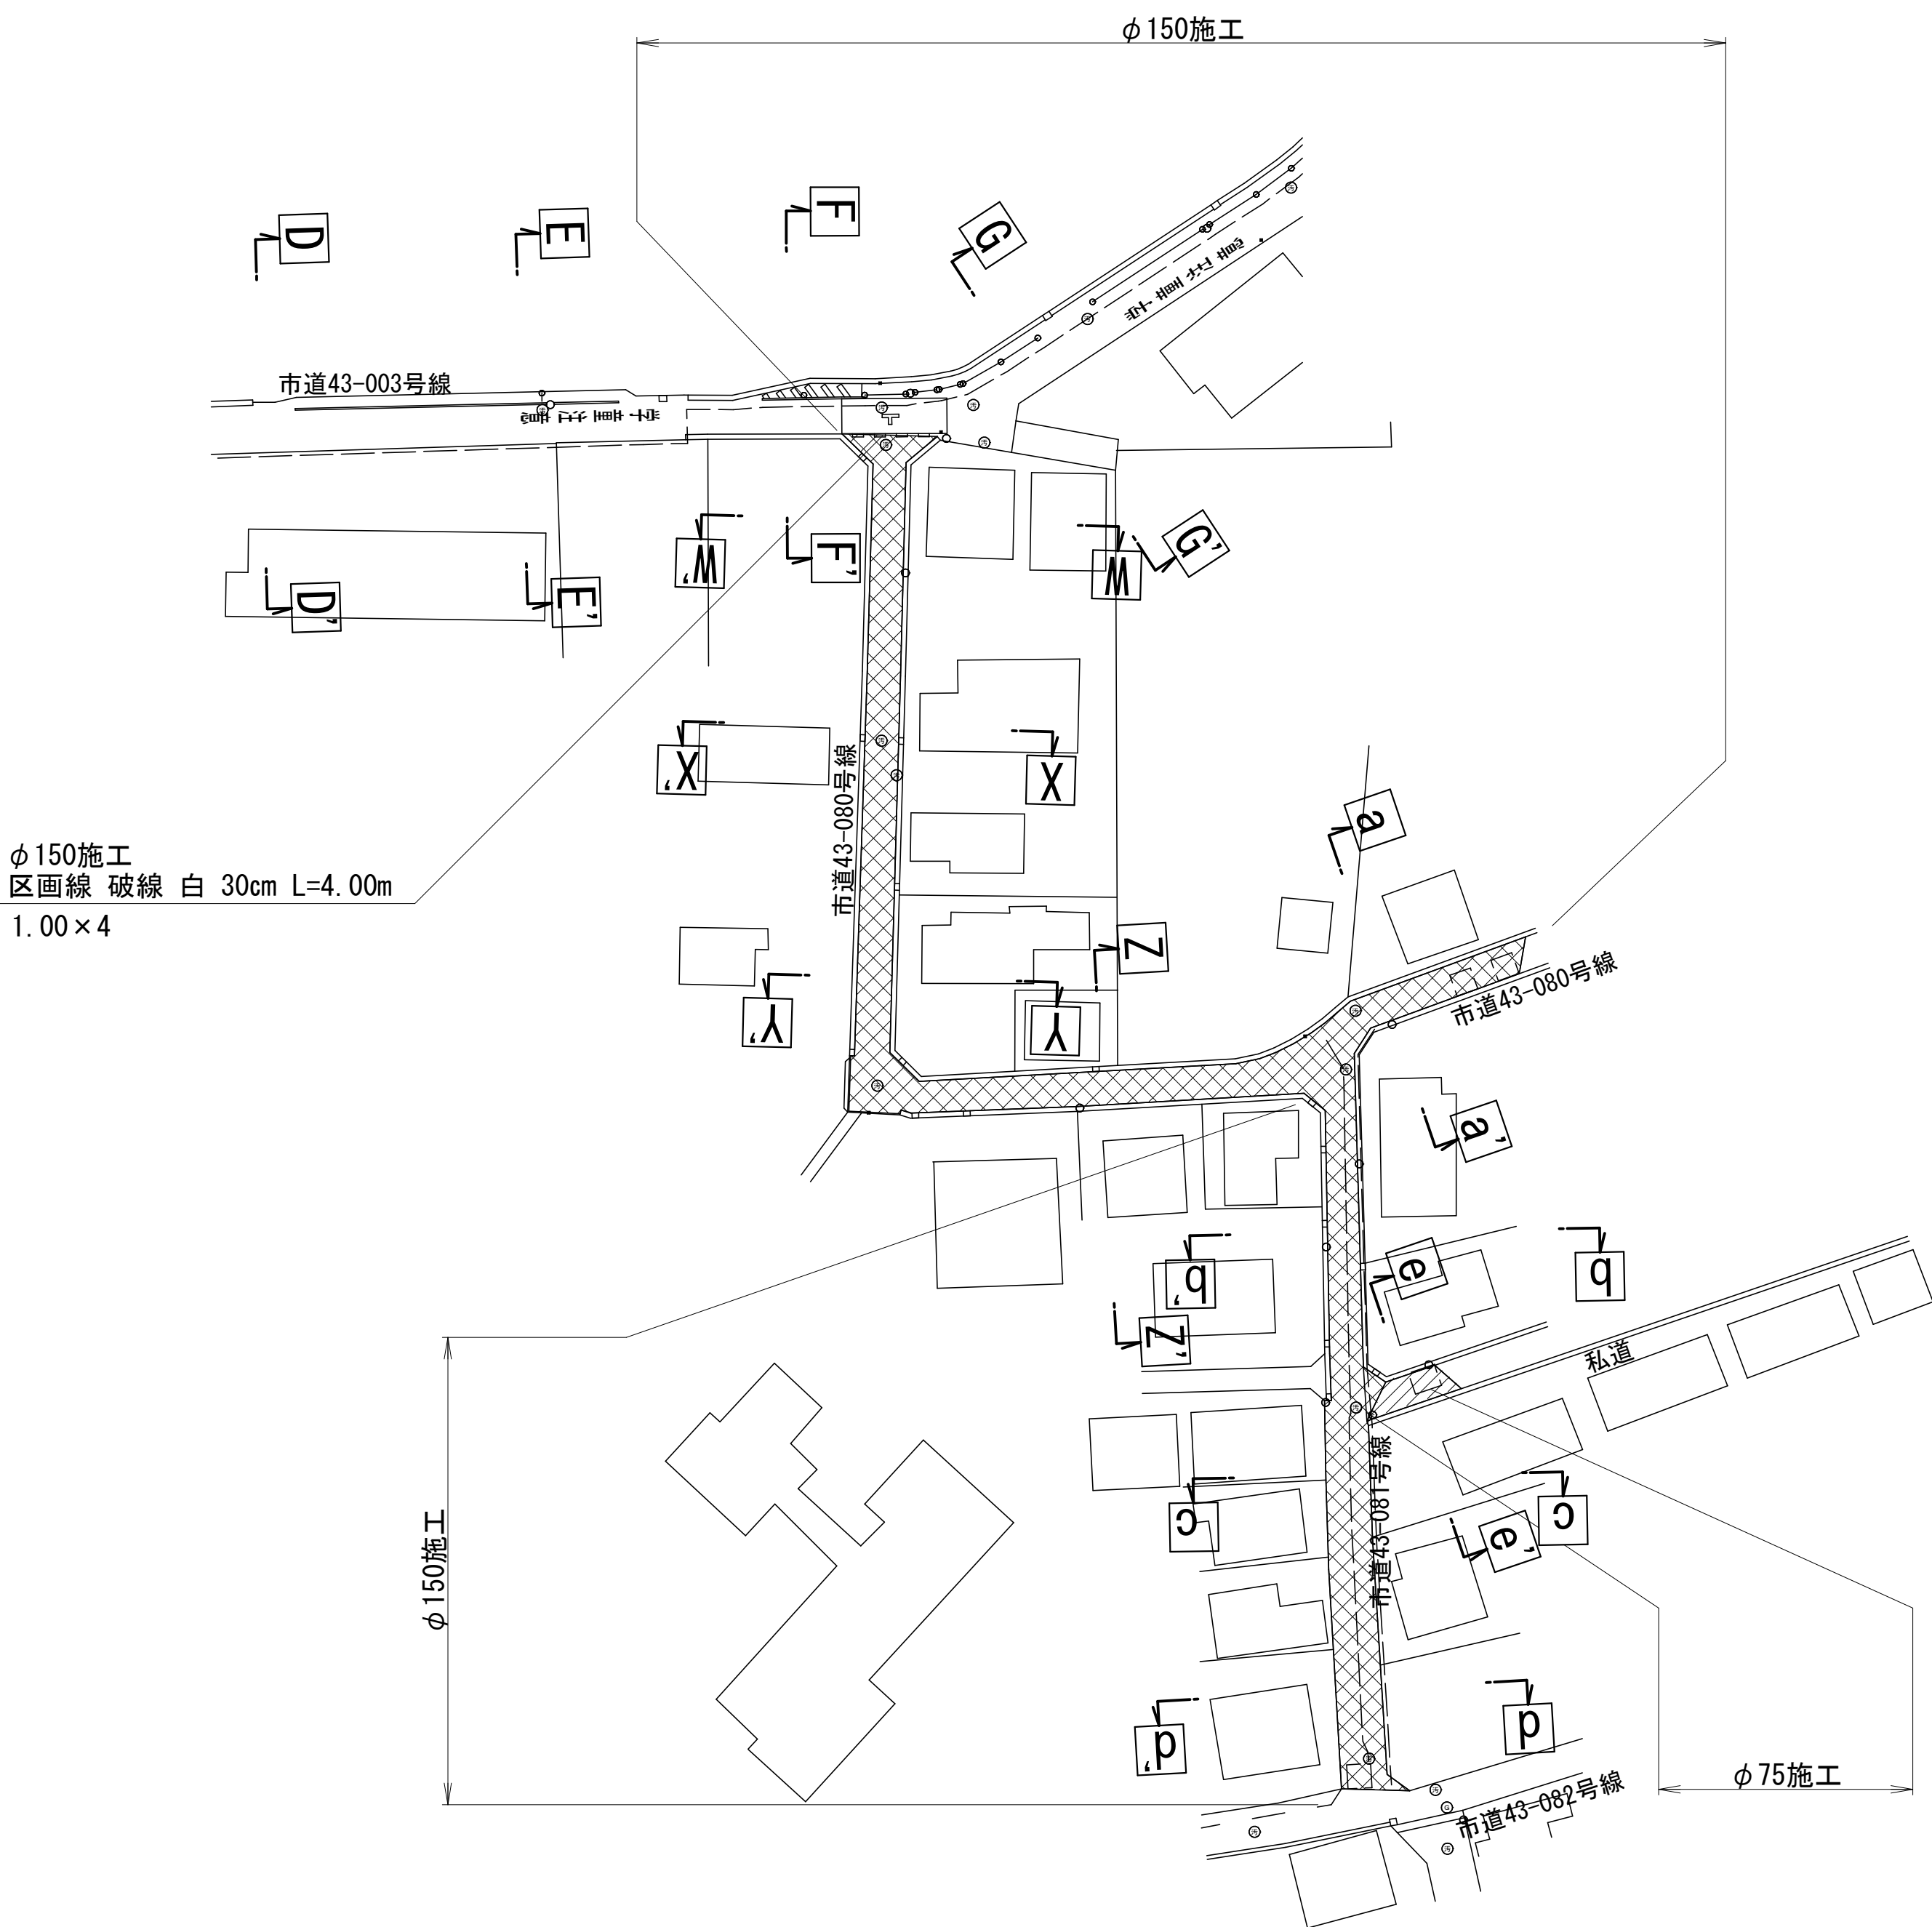

凡 例（復旧）


内 訳	施工形態	種別
A 復旧 船橋市道車道（一般道）	昼間	
B 復旧 私道車道	昼間	
C 復旧 市道歩道（透水性舗装一般部）	昼間	
カラー舗装（赤）樹脂系滑り止め舗装(RPN-301)	昼間	
カラー舗装（青）樹脂系滑り止め舗装(RPN-301)	昼間	

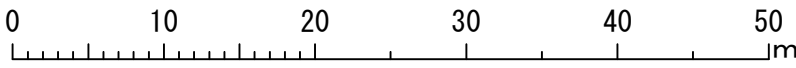


工 事 名 称	船橋市前原東5丁目4番地先 配水管整備工事				
図 面 名 称	路面本復旧平面図(3/3)				
図 面 枚 数	6 葉 中 3		縮 尺	1:500	
完 成 日	令和 年 月 日	工事番号	水船8-9第13号		
区 画 記 号	G-9		千葉県企業局		
整理番号			施 工 業 者		
所 長	次 長	課 長	設 計	製 図	
所 長	次 長	課 長	監 督	製 図	

路面本復旧求積図(1/2) S=Free

凡 例	
記号	
A	A 復旧 船橋市道車道（一般道）
B	B 復旧 私道車道
C	C 復旧 市道歩道（透水性舗装一般部）
〈数値〉	カッター切断長さ（m）

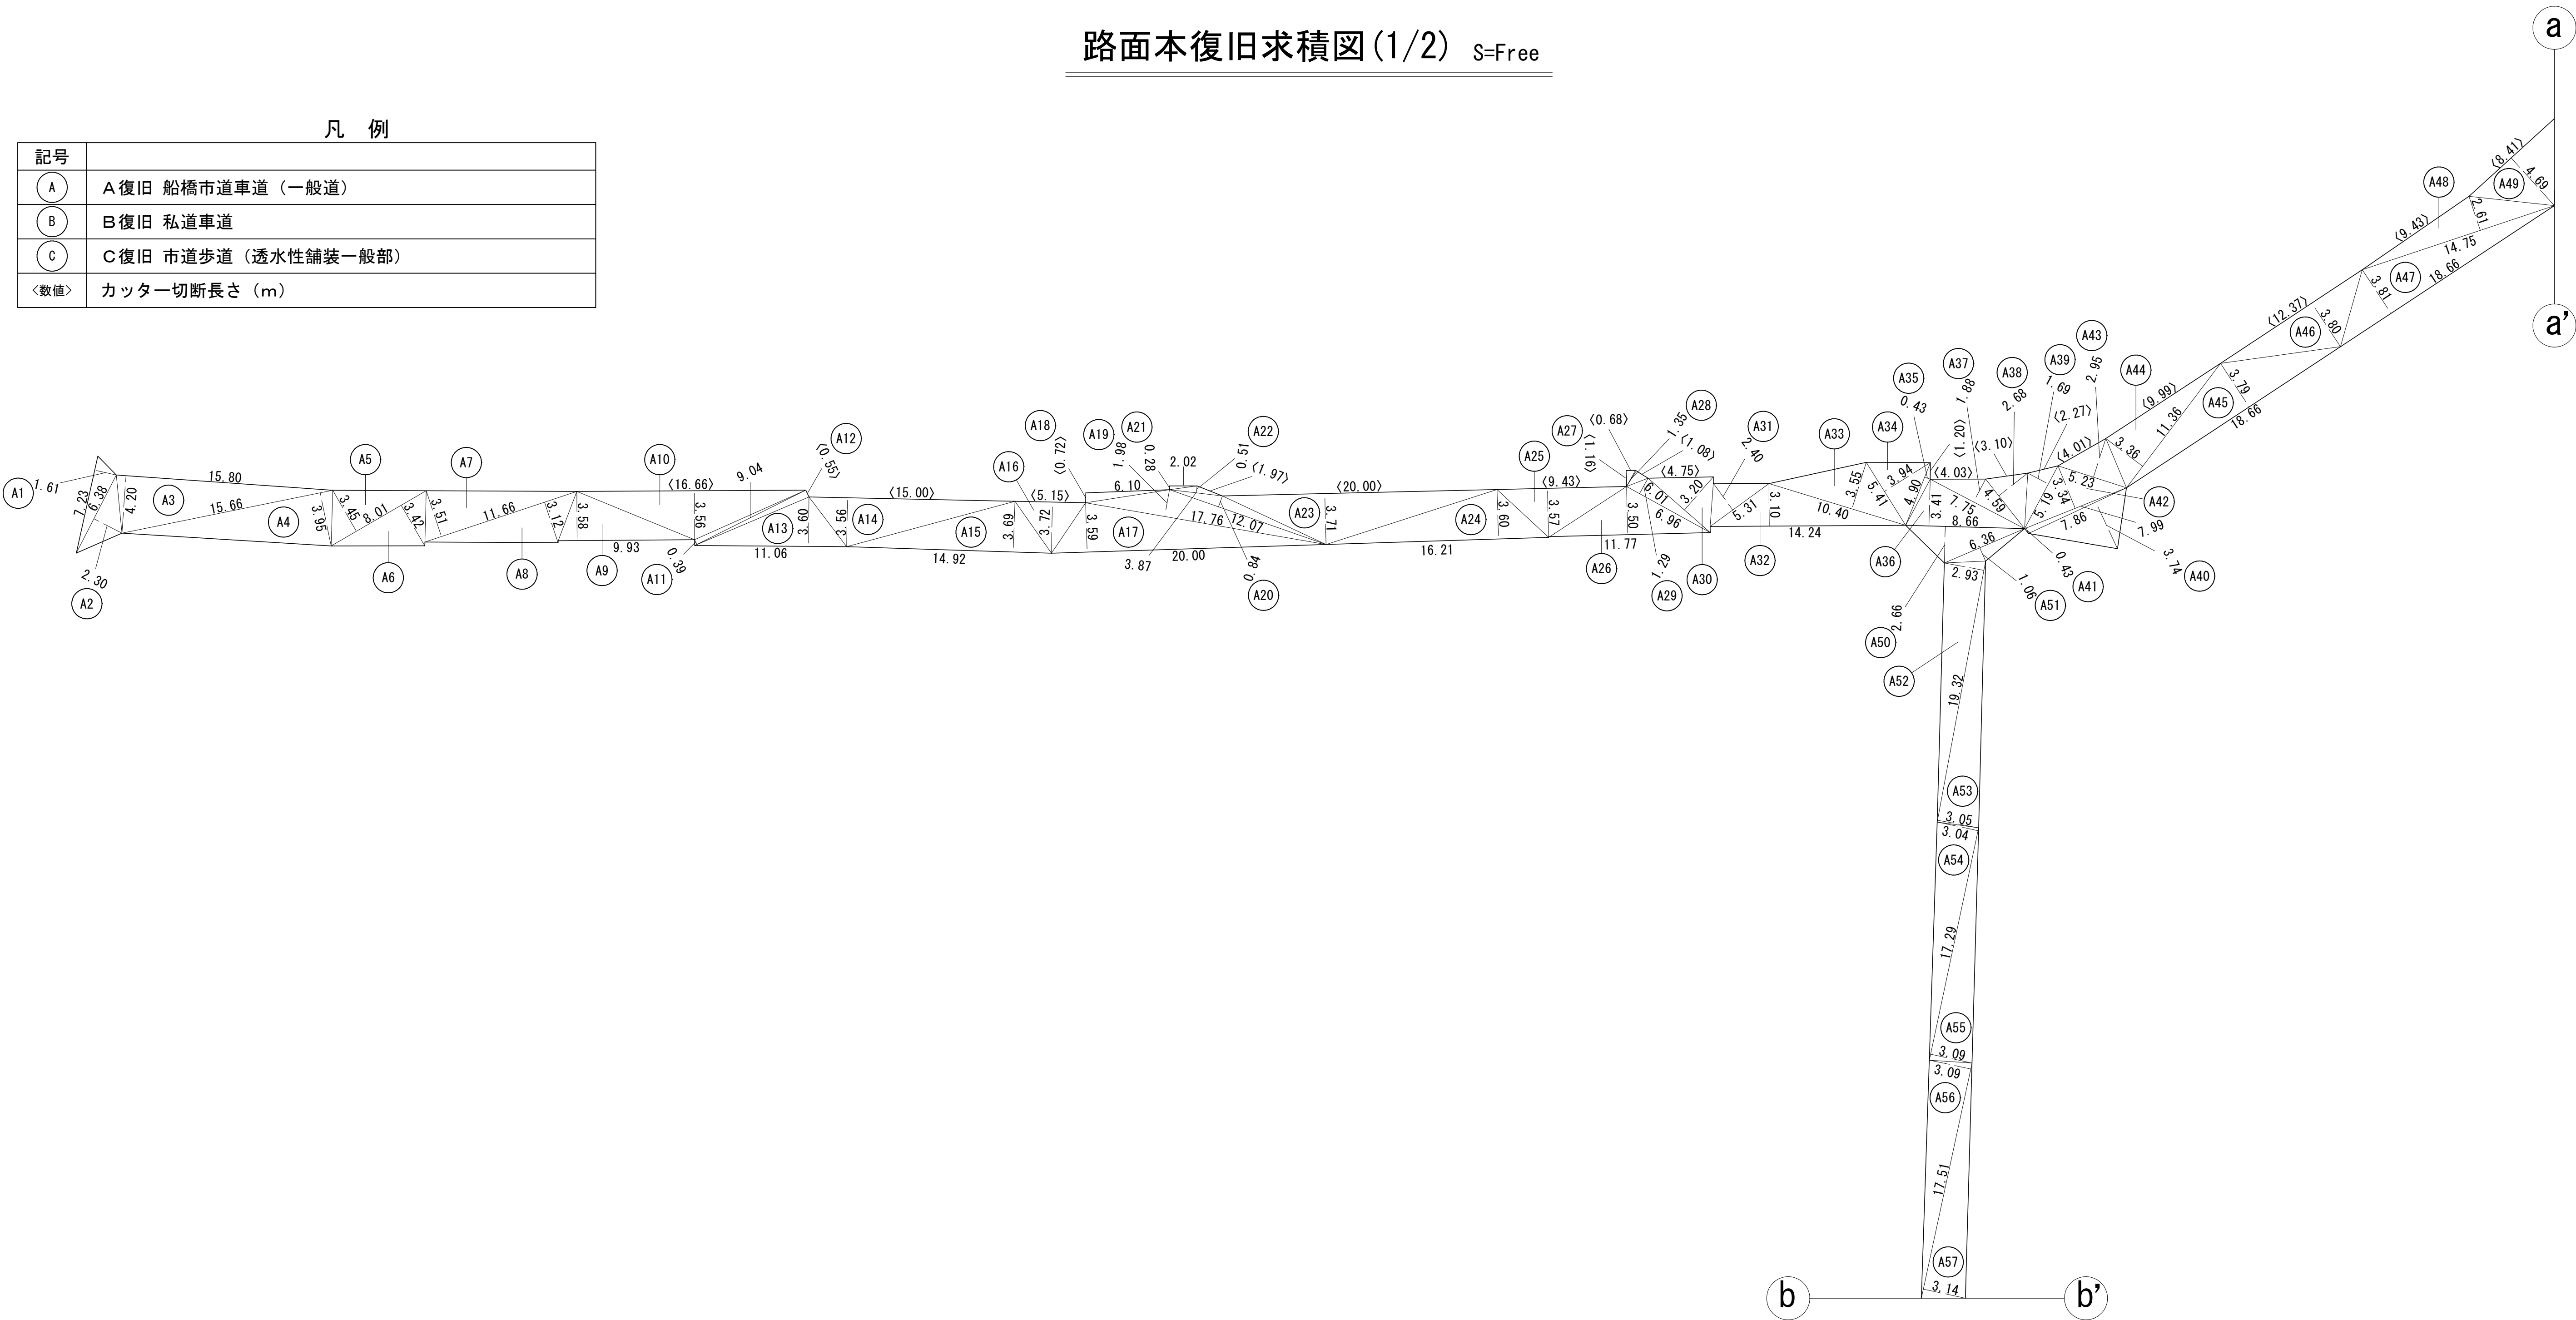

カラー舗装求積図 S=Free

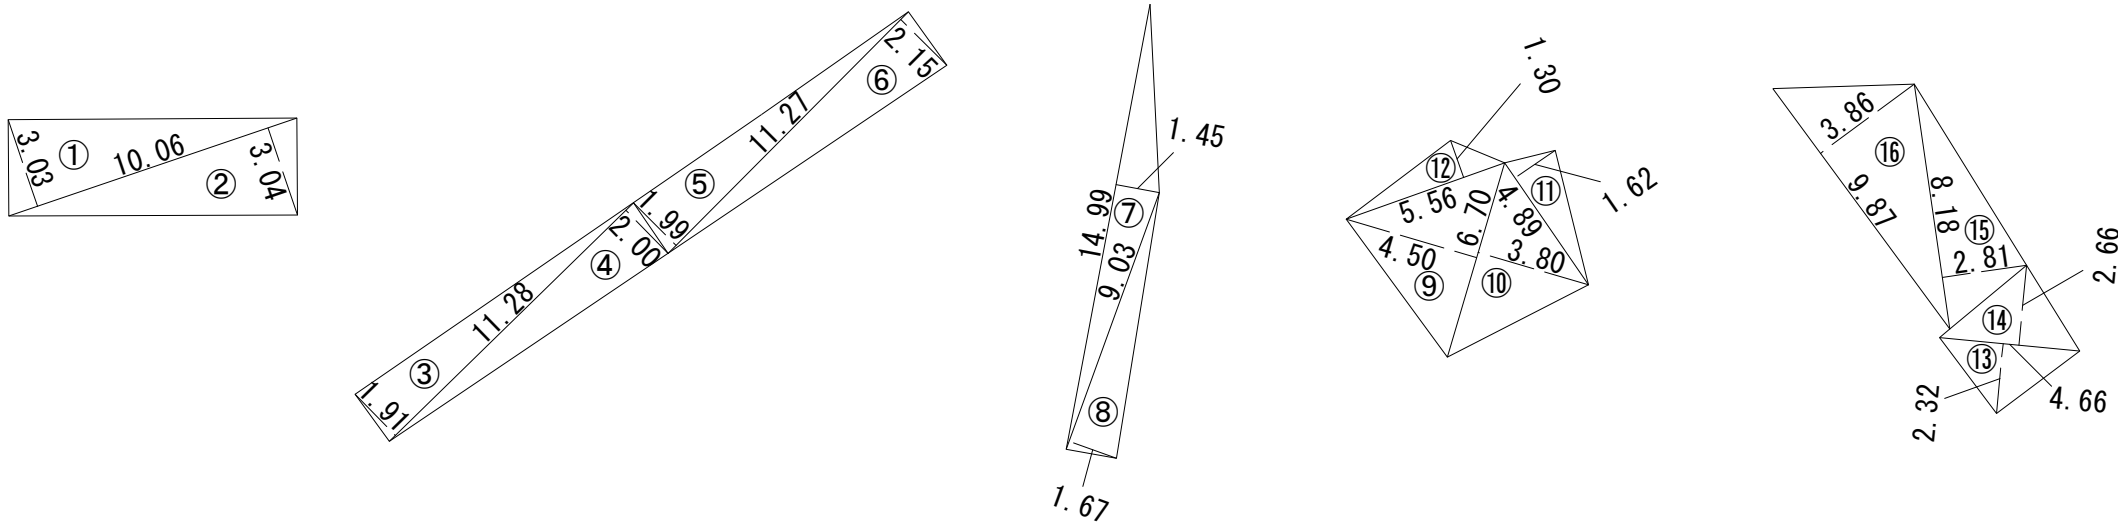

【φ75施工】		
カラー舗装（赤）		
No.	面積計算	面積(m ²)
⑬	4.66×2.32/2＝	5.41
⑭	4.66×2.66/2＝	6.20
⑮	8.18×2.81/2＝	11.49
⑯	9.87×3.86/2＝	19.05
合 計		42.15

【φ200施工】		
カラー舗装（赤）①		
No.	面積計算	面積(m ²)
①	10.06×3.03/2＝	15.24
②	10.06×3.04/2＝	15.29
合 計		30.53

カラー舗装求積表

【φ200施工】		
カラー舗装（赤）②		
No.	面積計算	面積(m ²)
③	11.28×1.91/2＝	10.77
④	11.28×2.00/2＝	11.28
⑤	11.27×1.99/2＝	11.21
⑥	11.27×2.15/2＝	12.12
合 計		45.38


【φ200施工】		
カラー舗装（赤）③		
No.	面積計算	面積(m ²)
⑦	14.99×1.45/2＝	10.87
⑧	9.03×1.67/2＝	7.54
合 計		18.41

【φ200施工】		
カラー舗装（青）		
No.	面積計算	面積(m ²)
⑨	6.70×4.50/2＝	15.08
⑩	6.70×3.80/2＝	12.73
⑪	4.89×1.62/2＝	3.96
⑫	5.56×1.30/2＝	3.61
合 計		35.38

工 事 名 称	船橋市前原東5丁目4番地先 配水管整備工事						
図 面 名 称	路面本復旧求積図(1/2) カラー舗装求積図・カラー舗装求積表						
図 面 枚 数	6 葉 中 4		縮 尺		Free		
完 成 区 記	令 和	年	月	日	工事番号	水船8-9第13号	
区 画 号 数	G-9		千葉県企業局				
整理番号			施 工 業 者				
所 長	次 長	課 長		設 計		製 図	
所 長	次 長	課 長		監 督		製 図	

路面本復旧求積図 (2/2) S=Free

凡 例	
記号	
A	A復旧 船橋市道車道（一般道）
B	B復旧 私道車道
C	C復旧 市道歩道（透水性舗装一般部）
〈数値〉	カッター切断長さ（m）

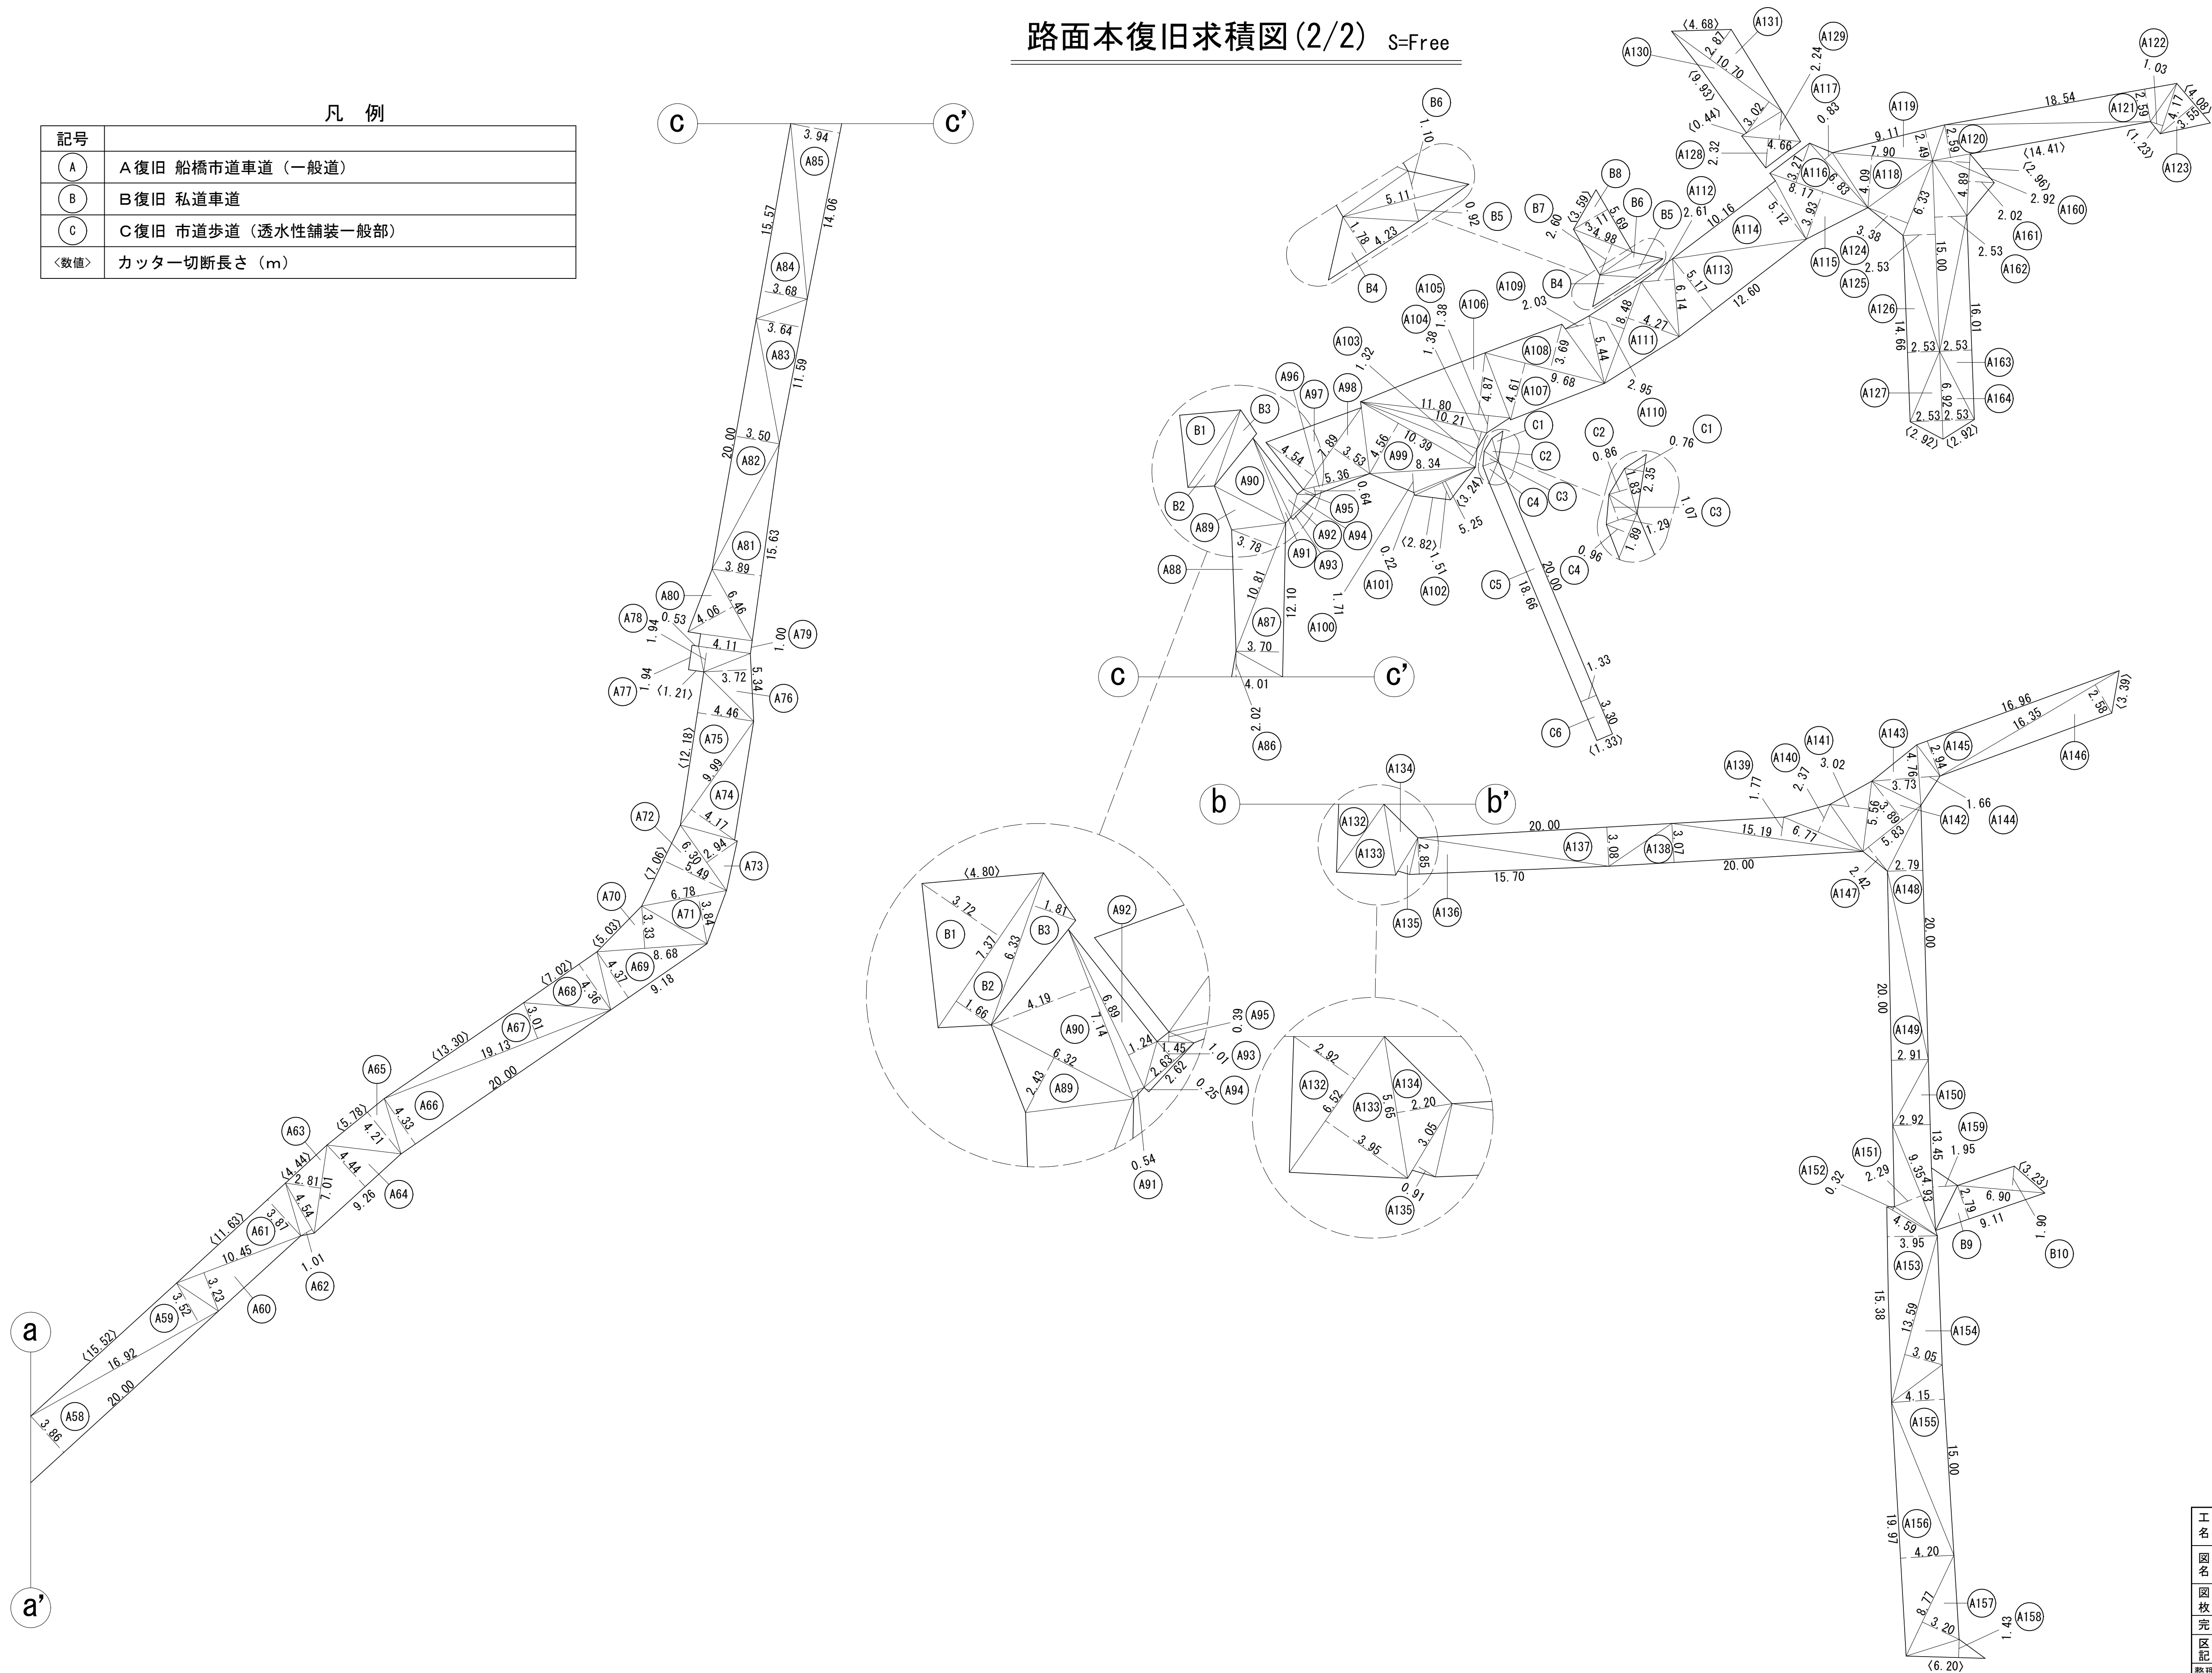

工 事 名	船橋市前原東5丁目4.2番地先 配水管整備工事				
図 面 名	路面本復旧求積図 (2/2)				
図 面 枚 数	6 葉 中 5		縮 尺	Free	
完 成 区 記 号	令和 年 月 日 工事番号			水船8-9第13号	
図 画 区 記	G-9		千葉県企業局		
整理番号	施 工 業 者				
所 長	次 長	課 長	設 計	製 図	
所 長	次 長	課 長	監 督	製 図	

路面本復旧求積表

【φ75施工】			
A 復旧 船橋市道車道（一般道）			
No.	面 積 計 算	面積 (㎡)	舗装切断 (m)
A128	4.66×2.32/2＝	5.41	
A129	4.66×2.24/2＝	5.22	0.44
A130	10.70×3.02/2＝	16.16	9.93
A131	10.70×2.87/2＝	15.35	4.68
A159	4.93×1.95/2＝	4.81	
合 計		46.95	15.05

【φ75施工】			
B 復旧 私道車道			
No.	面 積 計 算	面積 (㎡)	舗装切断 (m)
B1	7.37×3.72/2＝	13.71	4.80
B2	7.37×1.66/2＝	6.12	
B3	6.33×1.81/2＝	5.73	
B4	4.23×1.78/2＝	3.76	
B5	5.11×0.92/2＝	2.35	
B6	5.11×1.10/2＝	2.81	
B7	4.98×2.60/2＝	6.47	
B8	5.69×3.11/2＝	8.85	3.59
B9	9.11×2.79/2＝	12.71	
B10	6.90×1.90/2＝	6.56	3.23
合 計		69.07	11.62

【φ100施工】			
A 復旧 船橋市道車道（一般道）			
No.	面 積 計 算	面積 (㎡)	舗装切断 (m)
A124	6.33×3.38/2＝	10.70	
A125	15.00×2.53/2＝	18.98	
A126	14.66×2.53/2＝	18.54	
A127	6.92×2.53/2＝	8.75	2.92
A160	4.89×2.92/2＝	7.14	
A161	4.89×2.02/2＝	4.94	2.96
A162	15.00×2.53/2＝	18.98	
A163	16.01×2.53/2＝	20.25	
A164	6.92×2.53/2＝	8.75	2.92
合 計		117.03	8.80

【φ150施工】			
A 復旧 船橋市道車道（一般道）			
No.	面 積 計 算	面積 (㎡)	舗装切断 (m)
A50	8.66×2.66/2＝	11.52	
A51	6.36×1.06/2＝	3.37	
A52	19.32×2.93/2＝	28.30	
A53	19.32×3.05/2＝	29.46	
A54	17.29×3.04/2＝	26.28	
A55	17.29×3.09/2＝	26.71	
A56	17.51×3.09/2＝	27.05	
A57	17.51×3.14/2＝	27.49	
A132	6.52×2.92/2＝	9.52	
A133	6.52×3.95/2＝	12.88	
A134	5.65×2.20/2＝	6.22	
A135	3.05×0.91/2＝	1.39	
A136	15.70×2.85/2＝	22.37	
A137	20.00×3.08/2＝	30.80	
A138	20.00×3.07/2＝	30.70	
A139	15.19×1.77/2＝	13.44	
A140	6.77×2.37/2＝	8.02	
A141	5.56×3.02/2＝	8.40	
A142	5.83×3.89/2＝	11.34	
A143	4.76×3.73/2＝	8.88	
A144	4.76×1.66/2＝	3.95	
A145	16.96×2.94/2＝	24.93	
A146	16.35×2.58/2＝	21.09	3.39
A147	5.83×2.42/2＝	7.05	
A148	20.00×2.79/2＝	27.90	
A149	20.00×2.91/2＝	29.10	
A150	13.45×2.92/2＝	19.64	
A151	9.35×2.29/2＝	10.71	
A152	4.59×0.32/2＝	0.73	
A153	15.38×3.95/2＝	30.38	
A154	13.59×3.05/2＝	20.72	
A155	15.00×4.15/2＝	31.13	
A156	19.97×4.20/2＝	41.94	
A157	8.77×3.20/2＝	14.03	
A158	6.20×1.43/2＝	4.43	6.20
合 計		631.87	9.59

【φ200施工】			
A 復旧 船橋市道車道（一般道）①			
No.	面 積 計 算	面積 (㎡)	舗装切断 (m)
A1	7.23×1.61/2＝	5.82	
A2	6.38×2.30/2＝	7.34	
A3	15.80×4.20/2＝	33.18	
A4	15.66×3.95/2＝	30.93	
A5	8.01×3.45/2＝	13.82	
A6	8.01×3.42/2＝	13.70	
A7	11.66×3.51/2＝	20.46	
A8	11.66×3.12/2＝	18.19	
A9	9.93×3.58/2＝	17.77	
A10	16.66×3.56/2＝	29.65	16.66
A11	9.04×0.39/2＝	1.76	
A12	9.04×0.55/2＝	2.49	0.55
A13	11.06×3.60/2＝	19.91	
A14	15.00×3.56/2＝	26.70	15.00
A15	14.92×3.69/2＝	27.53	
A16	5.15×3.72/2＝	9.58	5.15
A17	20.00×3.59/2＝	35.90	
A18	6.10×0.72/2＝	2.20	0.72
A19	17.76×1.98/2＝	17.58	
A20	12.07×0.84/2＝	5.07	
A21	2.02×0.28/2＝	0.28	
A22	3.87×0.51/2＝	0.99	1.97
A23	20.00×3.71/2＝	37.10	20.00
A24	16.21×3.60/2＝	29.18	
A25	9.43×3.57/2＝	16.83	9.43
A26	11.77×3.50/2＝	20.60	
A27	0.68×1.16/2＝	0.39	1.84
A28	1.08×1.35/2＝	0.73	1.08
A29	6.96×1.29/2＝	4.49	
A30	6.01×3.20/2＝	9.62	4.75
A31	5.31×2.40/2＝	6.37	
A32	14.24×3.10/2＝	22.07	
A33	10.40×3.55/2＝	18.46	
A34	5.41×3.94/2＝	10.66	
A35	4.90×0.43/2＝	1.05	1.20
A36	8.66×3.41/2＝	14.77	
A37	7.75×1.88/2＝	7.29	4.03
A38	4.59×2.68/2＝	6.15	3.10
A39	5.19×1.69/2＝	4.39	2.27
小計①		551.00	87.75

【φ200施工】			
C 復旧 市道歩道（透水性舗装一般部）			
No.	面 積 計 算	面積 (㎡)	舗装切断 (m)
C1	2.35×0.76/2＝	0.89	
C2	1.83×0.86/2＝	0.79	
C3	1.29×1.07/2＝	0.69	
C4	1.89×0.96/2＝	0.91	
C5	(18.66+20.00)×1.33/2＝	25.71	
C6	3.30×1.33＝	4.39	1.33
合 計		33.38	1.33

【φ200施工】			
A 復旧 船橋市道車道（一般道）②			
No.	面 積 計 算	面積 (㎡)	舗装切断 (m)
A40	7.86×3.74/2＝	14.70	
A41	7.99×0.43/2＝	1.72	
A42	7.99×3.34/2＝	13.34	
A43	5.23×2.95/2＝	7.71	4.01
A44	11.36×3.36/2＝	19.08	9.99
A45	18.66×3.79/2＝	35.36	
A46	12.37×3.80/2＝	23.50	12.37
A47	18.66×3.81/2＝	35.55	
A48	14.75×2.61/2＝	19.25	9.43
A49	8.41×4.69/2＝	19.72	8.41
A58	20.00×3.86/2＝	38.60	
A59	16.92×3.52/2＝	29.78	15.52
A60	10.45×3.23/2＝	16.88	
A61	11.63×3.87/2＝	22.50	11.63
A62	4.54×1.01/2＝	2.29	
A63	7.01×2.81/2＝	9.85	4.44
A64	9.26×4.44/2＝	20.56	
A65	5.78×4.21/2＝	12.17	5.78
A66	20.00×4.33/2＝	43.30	
A67	19.13×3.01/2＝	28.79	13.30
A68	7.02×4.36/2＝	15.30	7.02
A69	9.18×4.37/2＝	20.06	
A70	8.68×3.33/2＝	14.45	5.03
A71	6.78×3.84/2＝	13.02	
A72	7.06×5.49/2＝	19.38	7.06
A73	6.30×2.94/2＝	9.26	
A74	9.99×4.17/2＝	20.83	
A75	12.18×4.46/2＝	27.16	12.18
A76	5.34×3.72/2＝	9.93	
A77	(1.21+0.53)×1.94/2＝	1.69	1.21
A78	4.11×1.94/2＝	3.99	
A79	4.11×1.00＝	4.11	
A80	6.46×4.06/2＝	13.11	
A81	15.63×3.89/2＝	30.40	
A82	20.00×3.50/2＝	35.00	
A83	11.59×3.64/2＝	21.09	
A84	15.57×3.68/2＝	28.65	
A85	14.06×3.94/2＝	27.70	
A86	4.01×2.02/2＝	4.05	
小計②		733.83	127.38

【φ200施工】			
A 復旧 船橋市道車道（一般道）③			
No.	面 積 計 算	面積 (㎡)	舗装切断 (m)
A87	12.10×3.70/2＝	22.39	
A88	10.81×3.78/2＝	20.43	
A89	6.32×2.43/2＝	7.68	
A90	7.14×4.19/2＝	14.96	
A91	7.14×0.54/2＝	1.93	
A92	6.89×1.24/2＝	4.27	
A93	2.63×1.01/2＝	1.33	
A94	2.62×0.25/2＝	0.33	
A95	1.45×0.39/2＝	0.28	
A96	5.36×0.64/2＝	1.72	
A97	7.89×4.54/2＝	17.91	
A98	7.89×3.53/2＝	13.93	
A99	10.39×4.56/2＝	23.69	
A100	8.34×1.71/2＝	7.13	
A101	5.25×0.22/2＝	0.58	
A102	5.25×1.51/2＝	3.96	6.06
A103	10.39×1.32/2＝	6.86	
A104	10.21×1.38/2＝	7.04	
A105	11.80×1.38/2＝	8.14	
A106	11.80×4.87/2＝	28.73	
A107	9.68×4.61/2＝	22.31	
A108	9.68×3.69/2＝	17.86	
A109	5.44×2.03/2＝	5.52	
A110	8.48×2.95/2＝	12.51	
A111	8.48×4.27/2＝	18.10	
A112	6.14×2.61/2＝	8.01	
A113	12.60×5.17/2＝	32.57	
A114	10.16×5.12/2＝	26.01	
A115	8.17×3.93/2＝	16.05	
A116	8.17×3.27/2＝	13.36	
A117	6.83×0.83/2＝	2.83	
A118	7.90×4.09/2＝	16.16	
A119	9.11×2.49/2＝	11.34	
A120	17.41×2.59/2＝	22.55	14.41
A121	18.54×2.59/2＝	24.01	
A122	4.17×1.03/2＝	2.15	1.23
A123	4.08×3.55/2＝	7.24	4.08
小計③		451.87	25.78
合計（①+②+③）		1,736.70	240.91

工 事 名 称	船橋市前原東5丁目4-2番地先 配水管整備工事				
図 面 名 称	路面本復旧求積表				
図 面 枚 数	6 葉 中 6		縮 尺	—	
完 成 日	令和 年 月 日	工事番号	水船8-9第13号		
区 画 記 号	G-9		千葉県企業局		
整理番号			施 工 業 者		
所 長		次 長		課 長	設 計
所 長		次 長		課 長	監 督
					製 図