
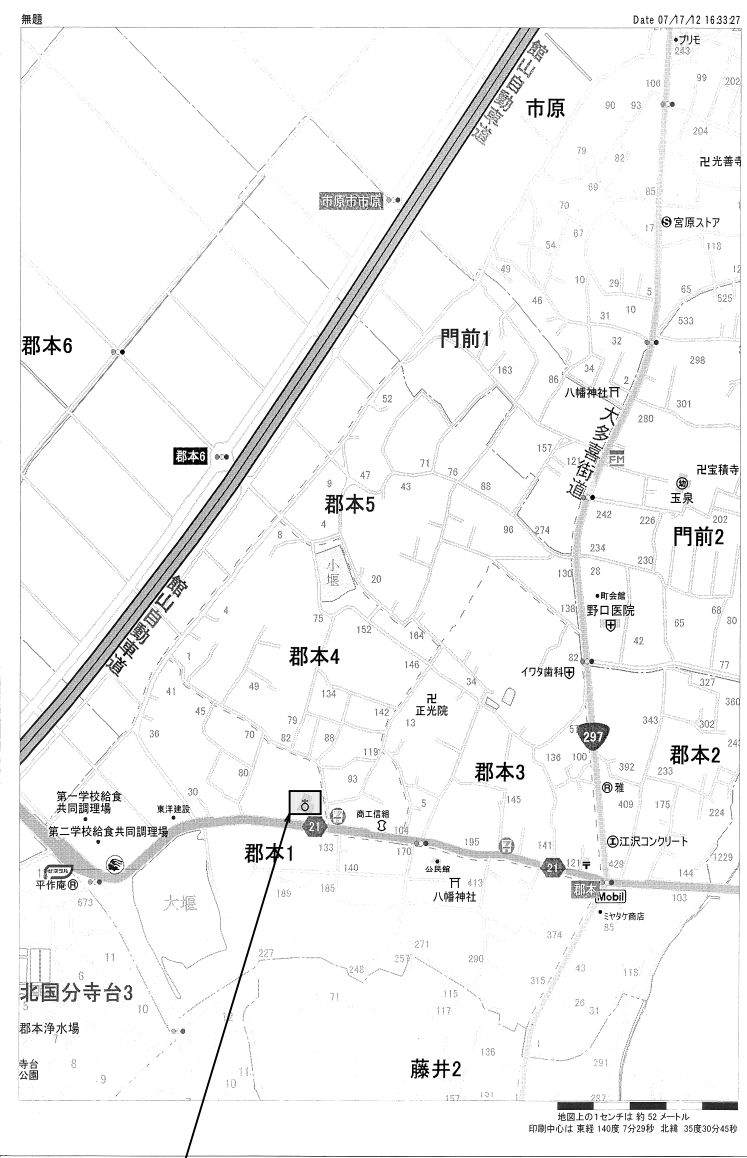


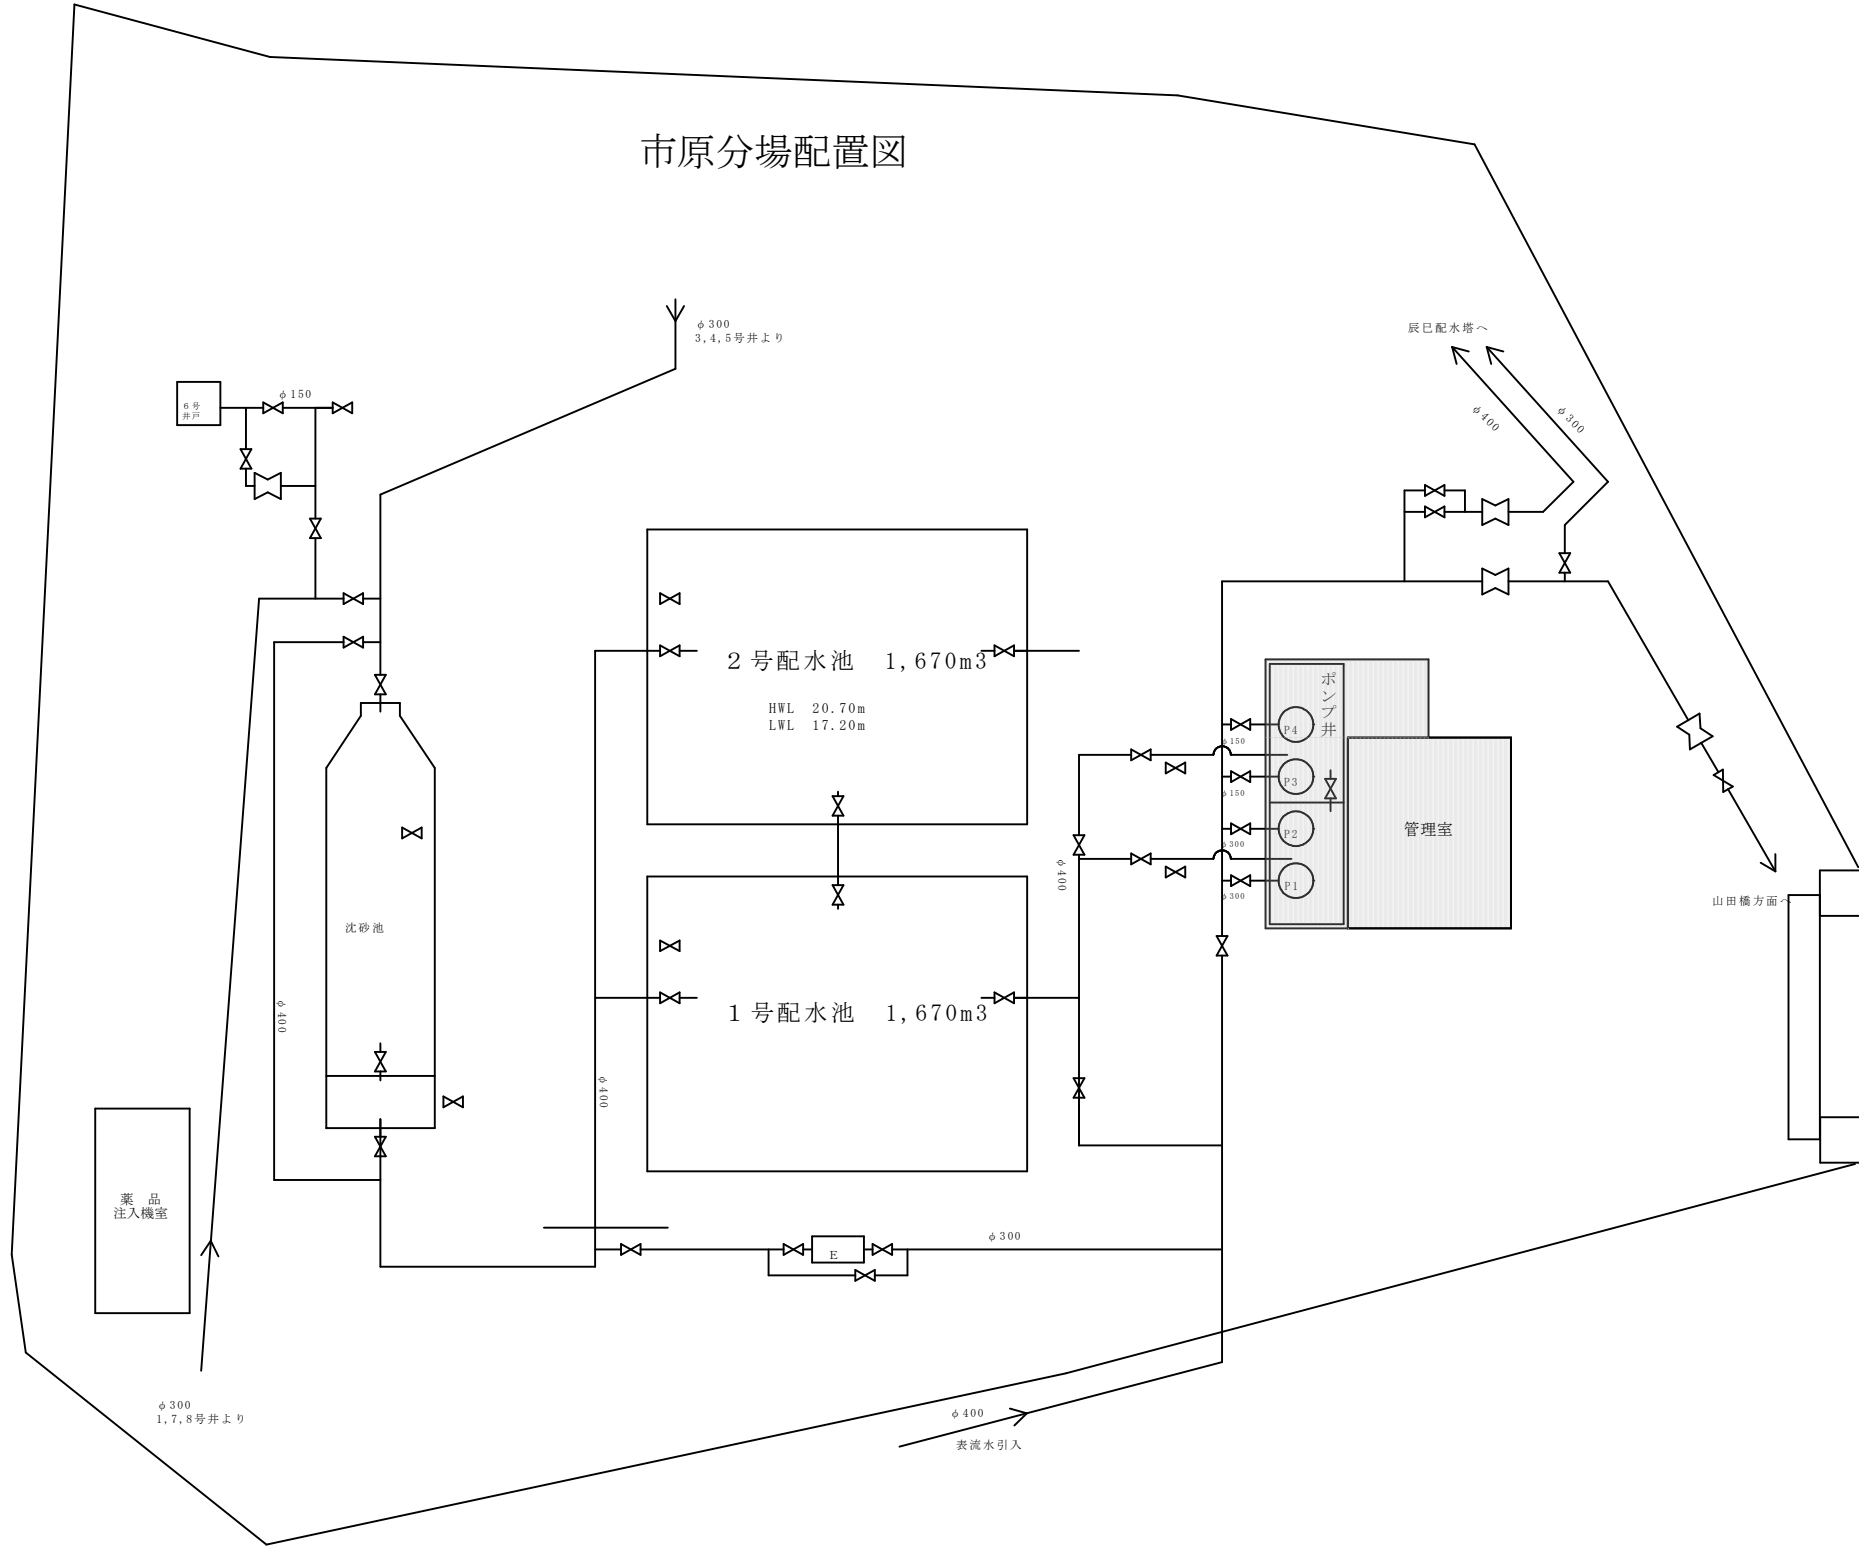


案内図


： 施 工 範 囲

参考図

工 事 名 称	市原分場配水ポンプ設備修繕工事						
図 面 名 称	市原分場 案内図・平面図						
図 面 枚 数	2 葉 中 1			縮 尺		－	
完 成	年 月 日			工事番号		福浄9第3号	
区 画 番 号	福浄－5			千葉県企業局			
整理番号				施工業者			
場長		次長		課長		設計	製図
場長		次長		課長		監督	製図

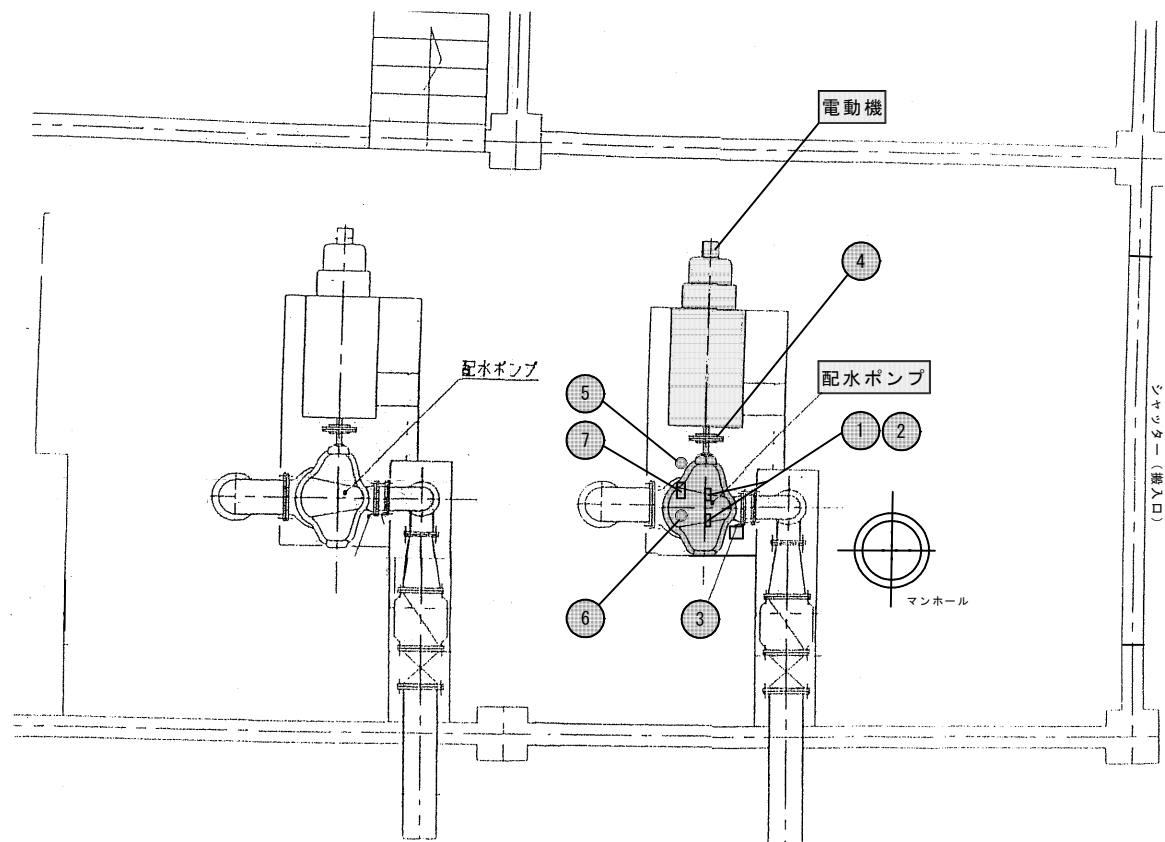


ポンプ室平面図

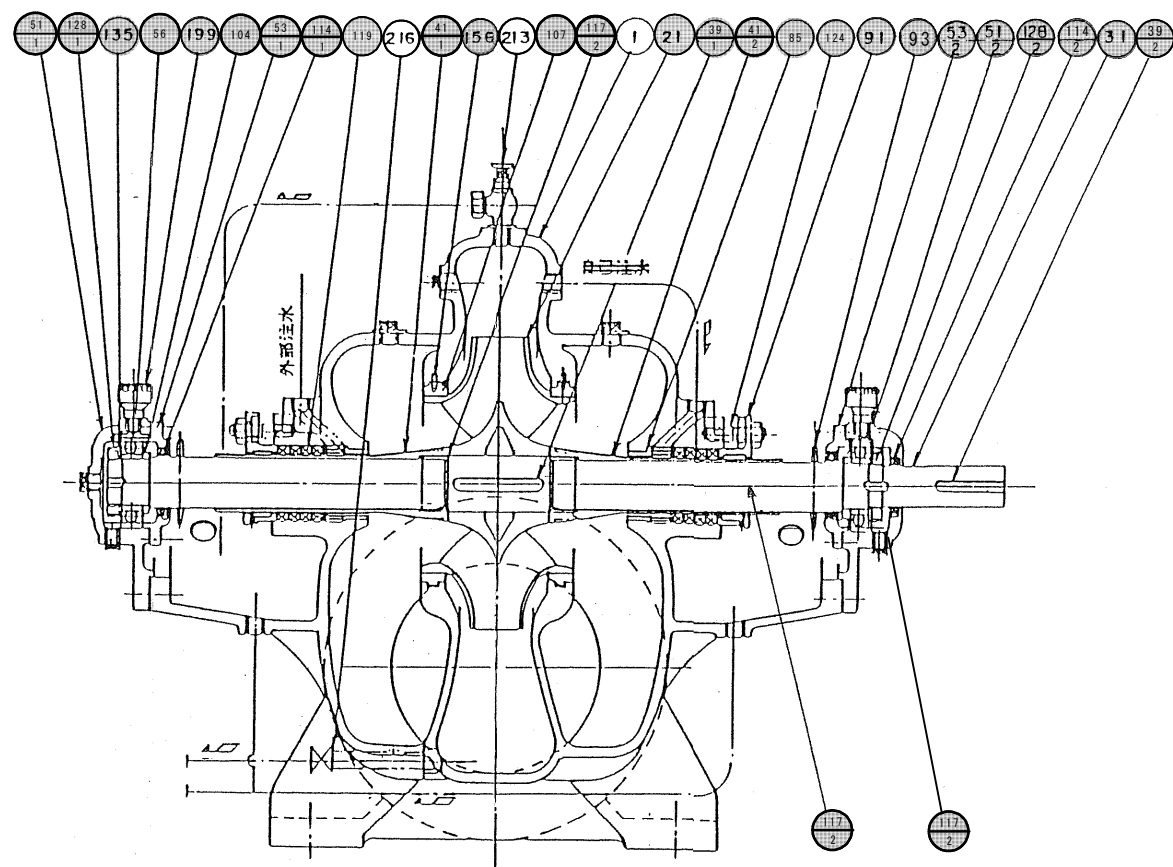

ポンプ断面図

形式 両吸込渦巻ポンプ 300×200CHM
口径 300mm×200mm
吐出量 6.25m³/min
全揚程 70m
回転数 1450min⁻¹
軸出力 160kW
質量 600kg

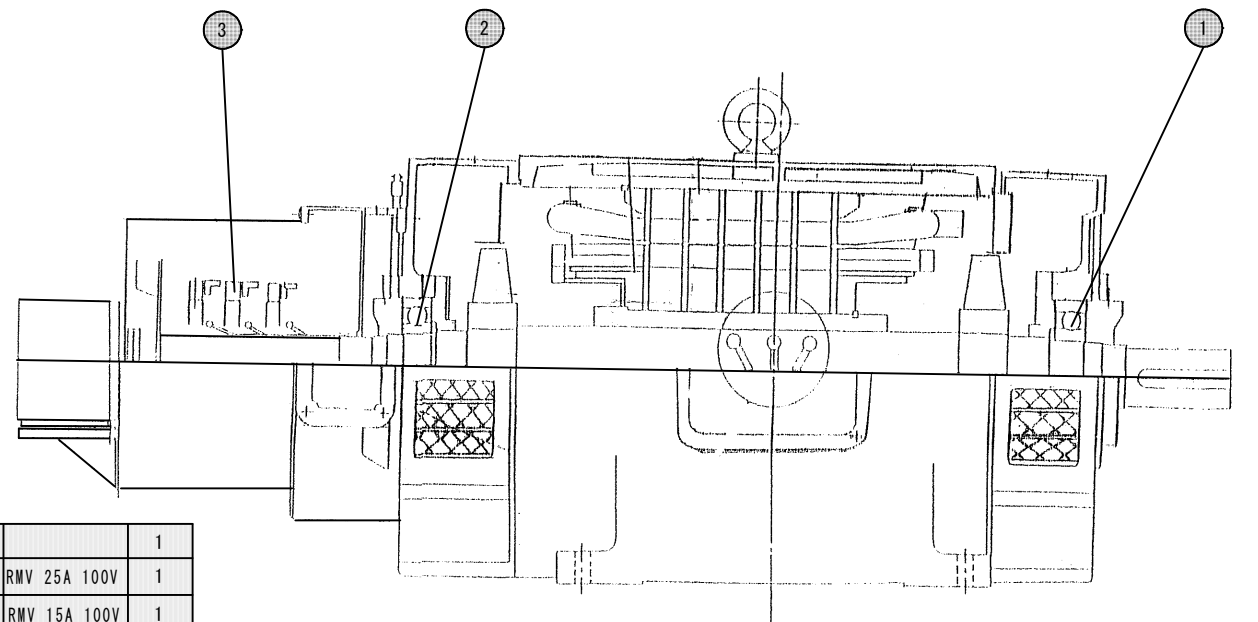

電動機断面図

形式 ED-ERO
出力 160kW
電圧 400V
電流 280A
周波数 50Hz
回転数 1460min⁻¹
極数 4P
質量 1600kg

材料	品名	型番	個数
	ホルダー棒		一式
	ブラシホルダー		6
	口出リード線		一式
3	カーボンブラシ	MH35C	6
2	ベアリング	6318CM	1
1	ベアリング	6321CM	1

材料	品名	仕様	個数
7	満水検知器		1
6	電磁弁	RMV 25A 100V	1
5	電磁弁	RMV 15A 100V	1
4	カップリングボルト・ゴム	SS400+NBR	8
3	圧カスイッチ	SPS-L110	1
2	連成計	φ100 0.1~1.0MPa	1
1	圧力計	φ100 0~1.0MPa	1

番号	品名	材質	個数
	ポンプ廻り配管	ステンレス	1
216	ドレンコック	CAC	1
213	エアーバルブ	BS	1
199	グリスカップ	C3604	2
156	ノックピン	SUS403	4
135	軸受座金	SS400	2
128-2	軸受ナット	SS400	1
128-1	軸受ナット	SS400	1
124	パッキン押えボルト	C3604BD	4
119	グラインドパッキン	P6502L	8
117-2	パッキン・ガスケット	-	1
114-2	オイルシール	STD	1
114-1	オイルシール	STD	2
107	ライナーリング	CAC406	2
104	ディスタンスピース	SS400	2
93	水切りリング	ネオプレン	2
91	パッキン押え	CAC406	2
85	封水リングブッシュ	CAC406	2
56	玉軸受	6215	2
53-2	軸受カバー	FC200	1
53-1	軸受カバー	FC200	1
51-2	軸受ケーシング	FC200	1
51-1	軸受ケーシング	FC200	1
41-1	軸スリーブ	CAC406	1
41-2	軸スリーブ	CAC406	1
39-2	軸継手キー	S50CN	1
39-1	羽根車キー	S50CN	1
31	主軸	S35C	1
21	羽根車	CAC406	1
1	ケーシング	FC200	1

： 施工範囲

参考図

工 名	事 称	市原分場配水ポンプ設備修繕工事							
図 名	面 称	平面図 ポンプ及び電動機断面図							
図 枚	面 数	2 葉 中 2		縮 尺		－			
完 成		年 月 日		工事番号		福浄9第3号			
区 番	画 号	福浄－5		千葉県企業局					
整理番号				施工業者					
場 長		次 長		課 長		設 計		製 図	
場 長		次 長		課 長		監 督		製 図	