

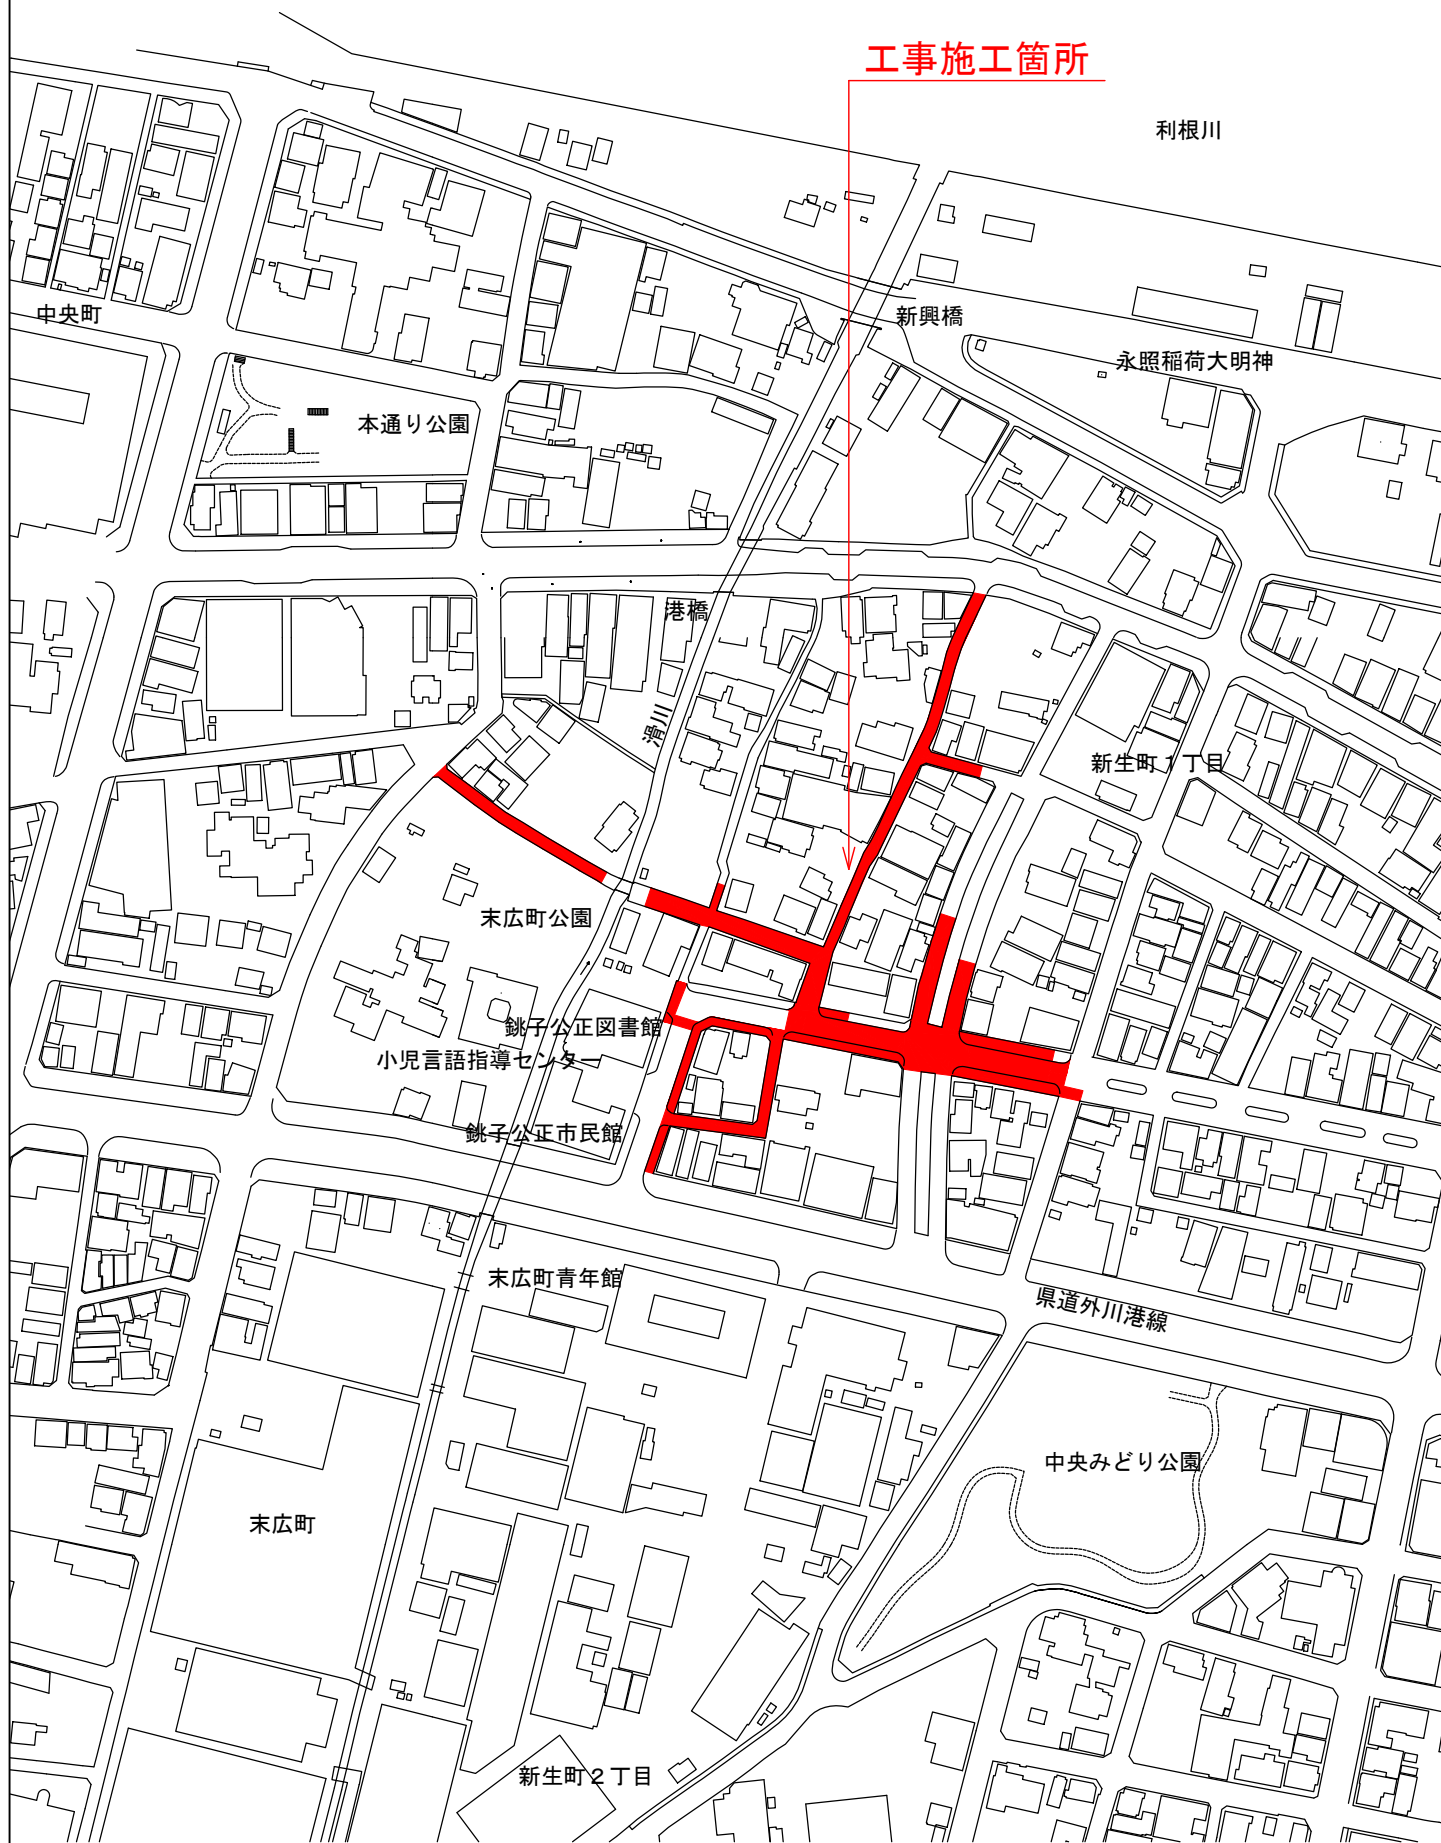


位置図 (S=1:2500)

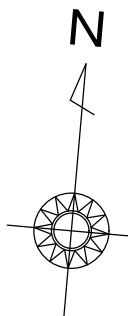

工事名 固定資産取得工事第 5 号 $\phi 100\text{mm} \sim \phi 50\text{mm}$ 配水管布設替工事
工事場所 銚子市新生町2丁目外3町地内

配水管平面図(1) S=1:500

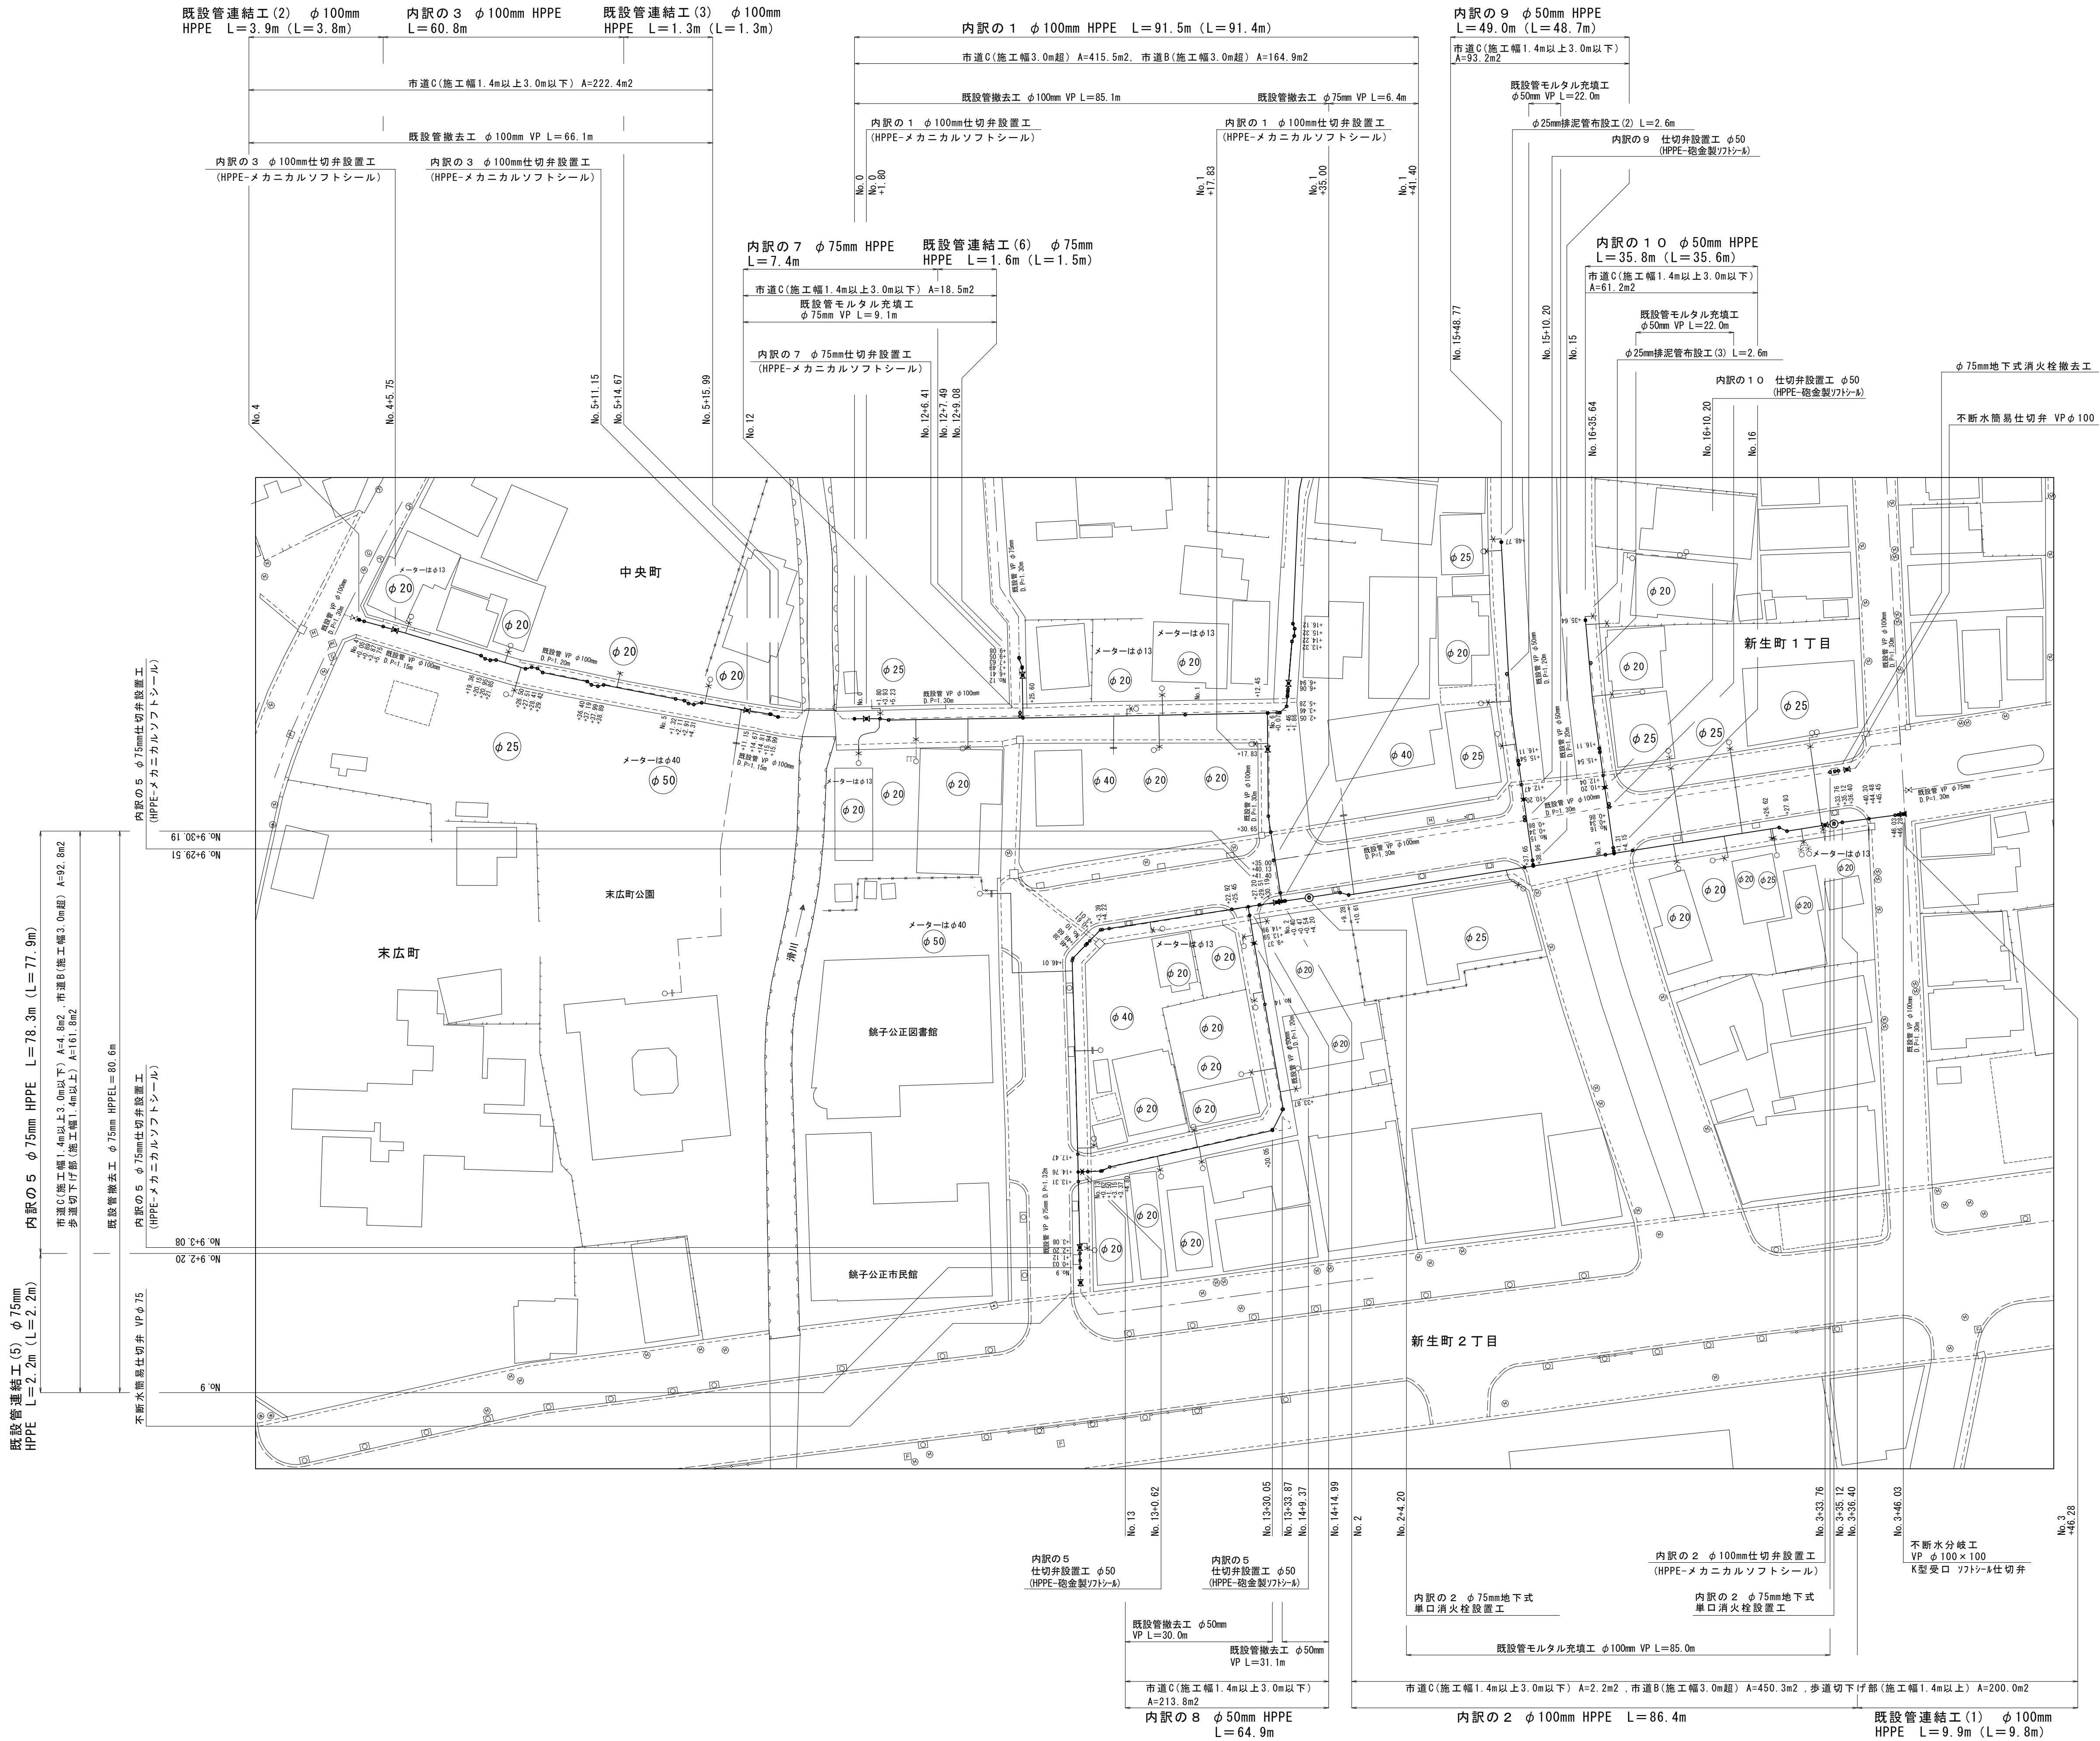

凡例


	新設配水管
	既設配水管 (撤去工)
	既設配水管

位置図(1) S=1:10000



令和 8 年度			
工 事 名	固定資産取得工事 第 5 号 φ100mm～φ50mm配水管布設替工事		
工事場所	鏡子市新生町2丁目外3町地内		
図 名	位置図(1) 配水管平面図(1)		
縮 尺	図示		
完 成	令和8年8月17日		
技術 管理者	室 長		
照 査	設 計	図面番号 9 枚内 1	
鏡 子 市 水 道 局			

配水管平面図(2) S=1:500

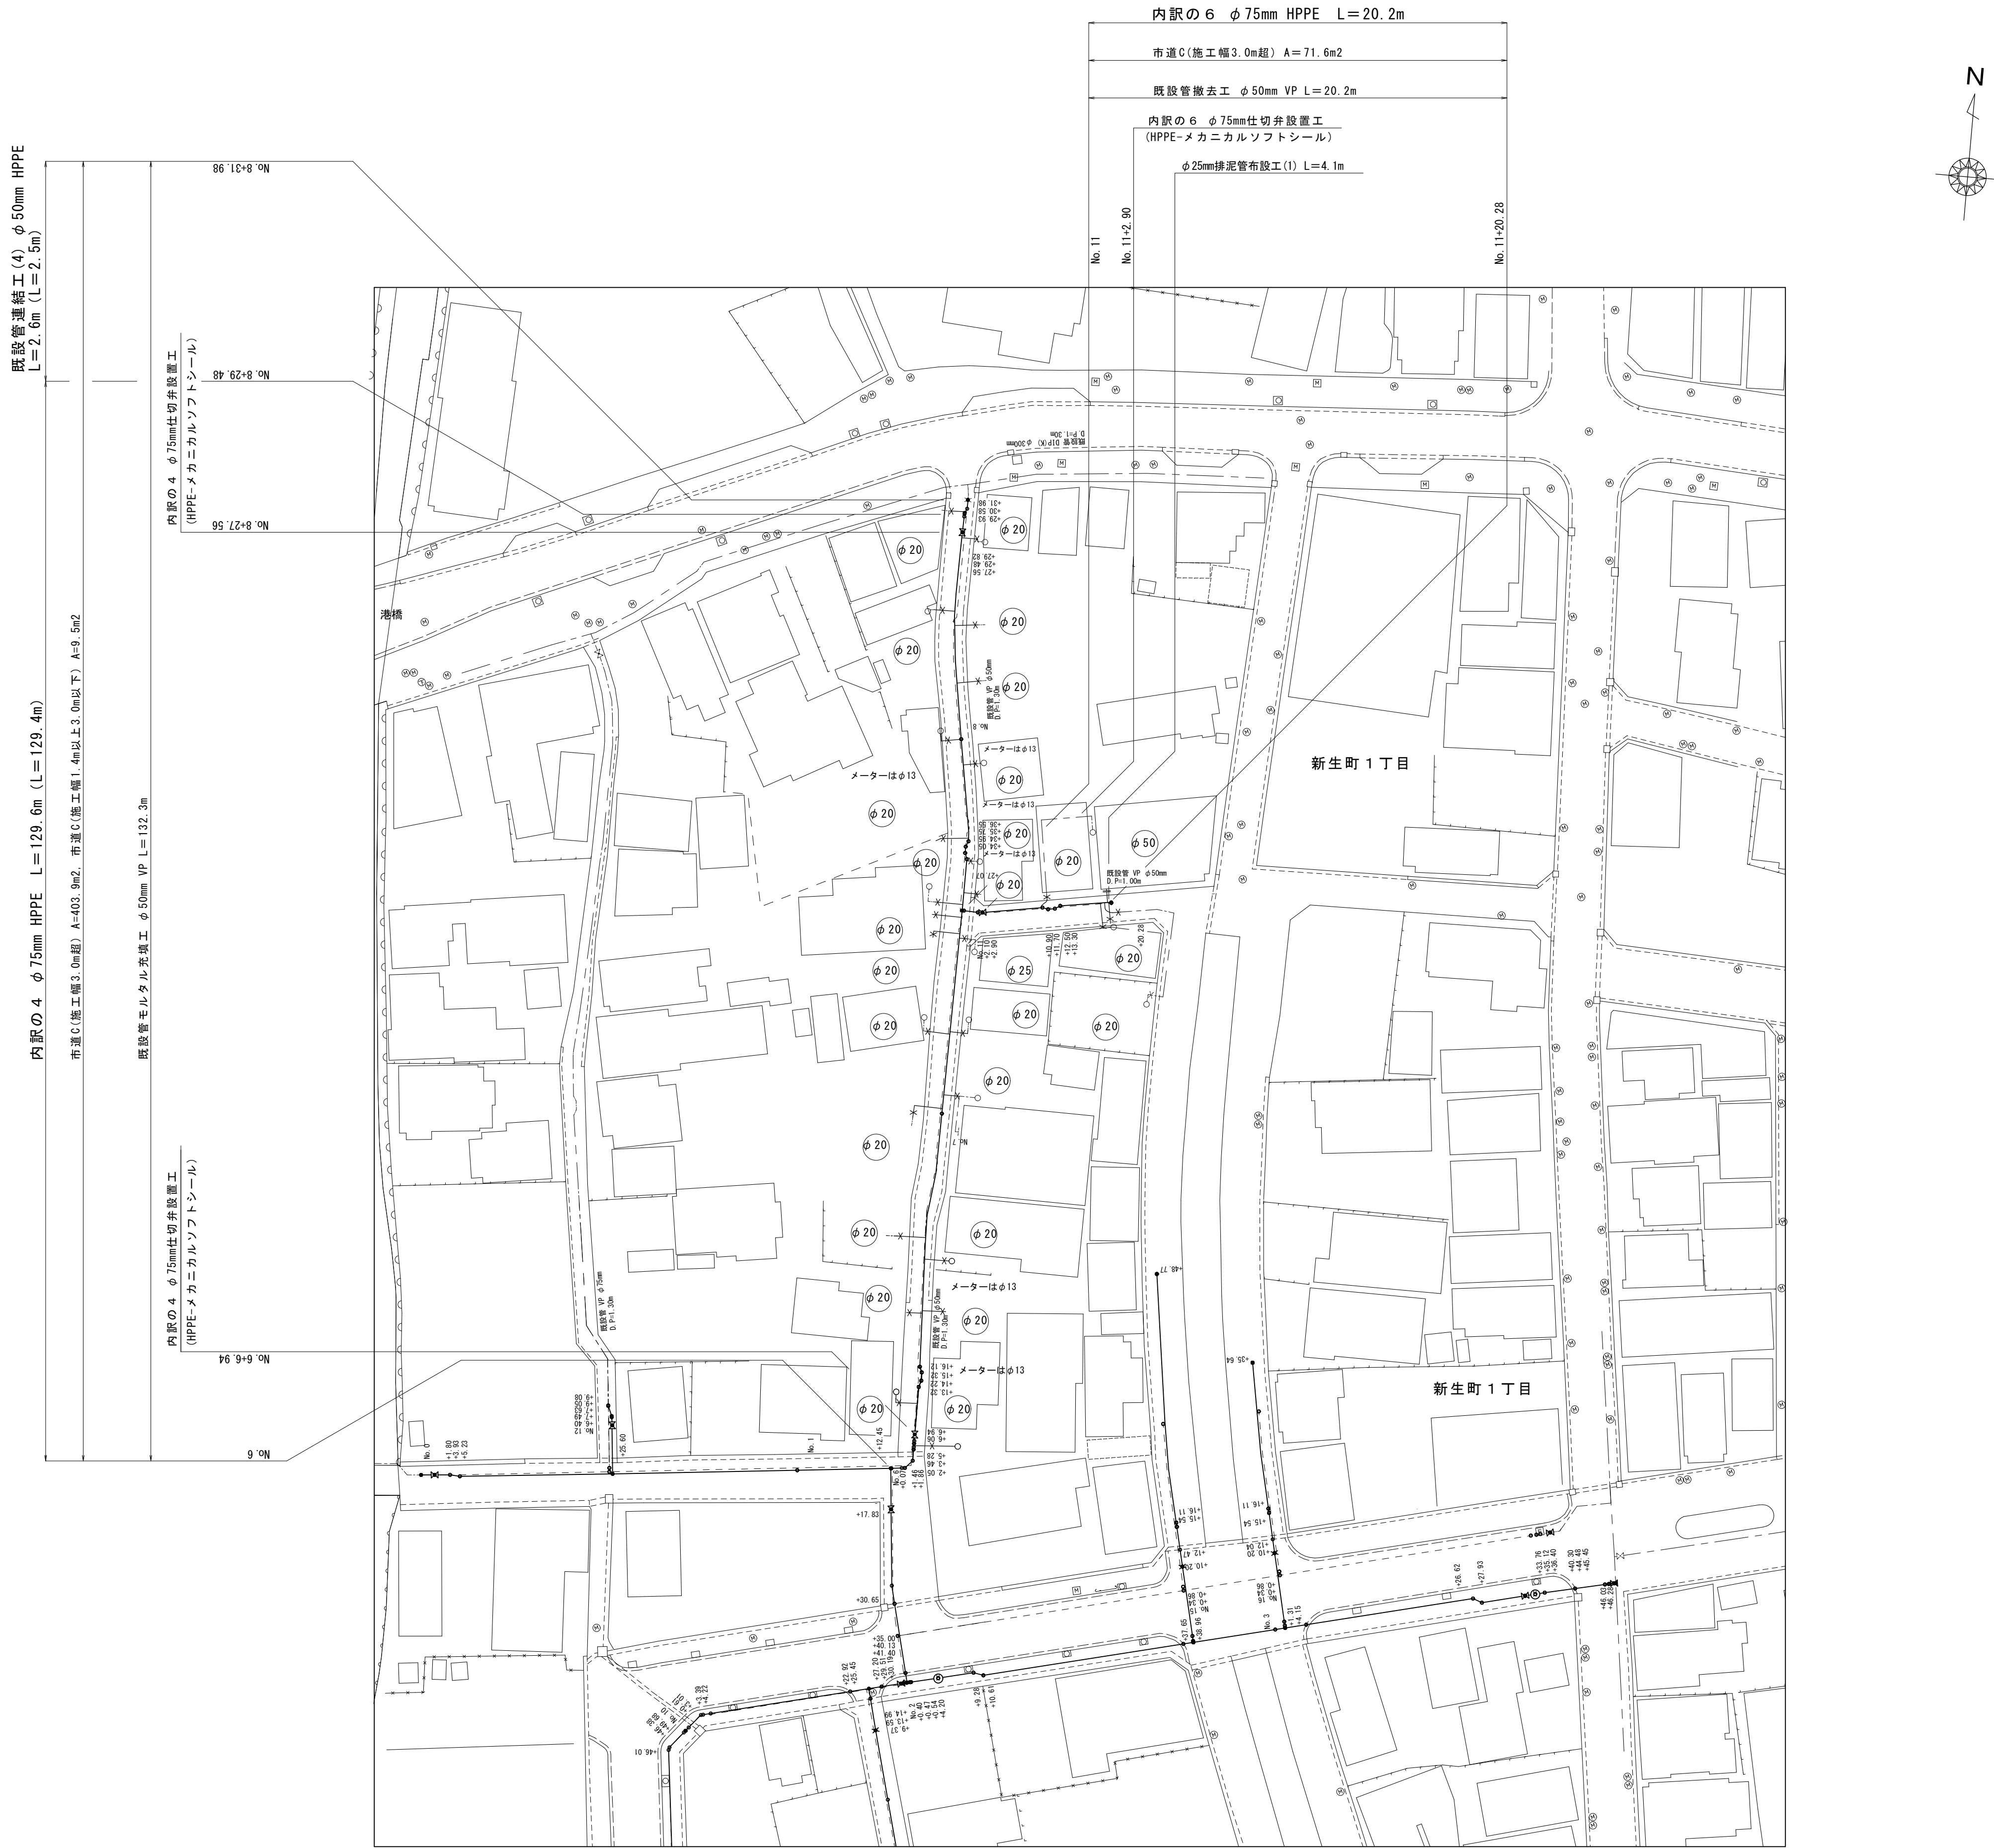

凡例	
	新設配水管
	既設配水管 (撤去工)
	既設配水管


位置図(2) S=1:10000




令和 8 年度			
工 事 名	固定資産取得工事 第 5 号 φ100mm～φ50mm配水管布設替工事		
工事場所	鉾子市新生町2丁目外3町地内		
図 名	位置図(2) 配水管平面図(2)		
縮 尺	図示		
完 成	令和8年8月17日		
技術 管理者	室 長		
照 査	設 計		図面番号 9 枚内 2
鉾 子 市 水 道 局			

横断面図 S=1:100


内訳の 2
No. 2+0. 40

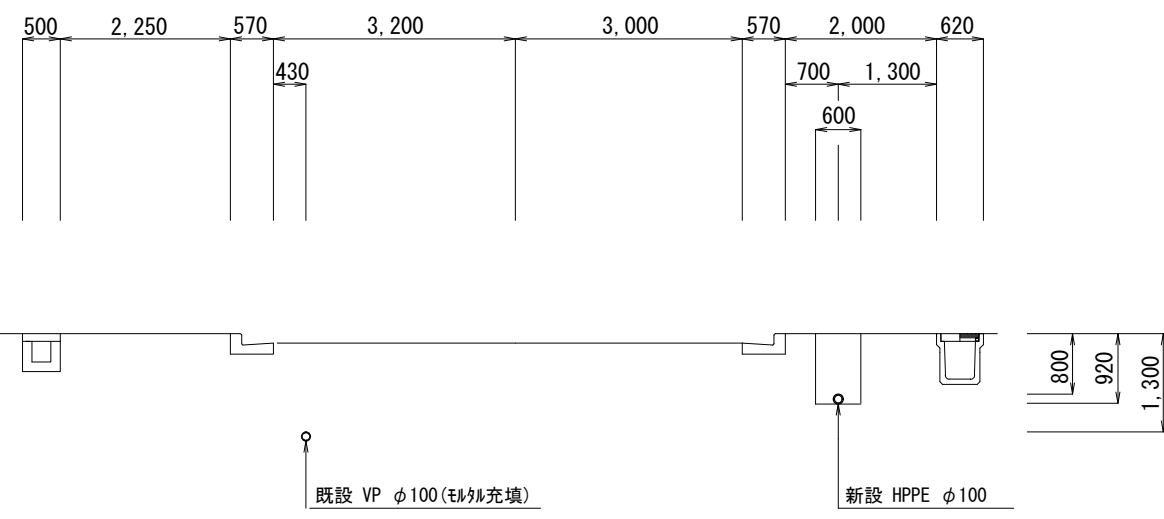


内訳の 3
No. 5

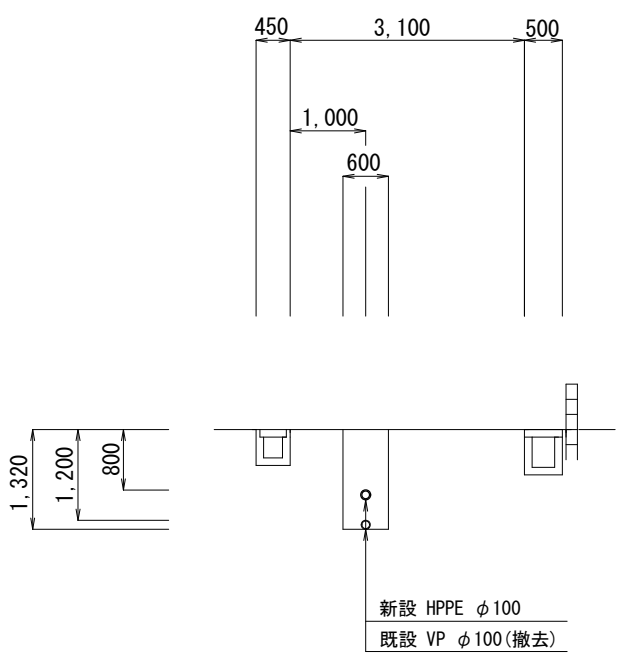


内訳の 4
No. 8

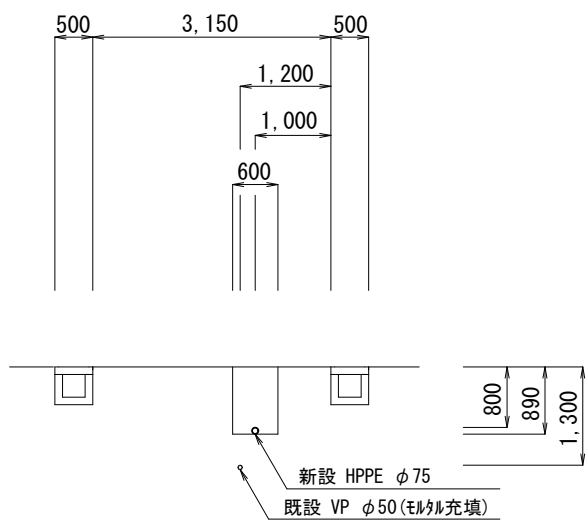


内訳の 5
No. 9+45. 00

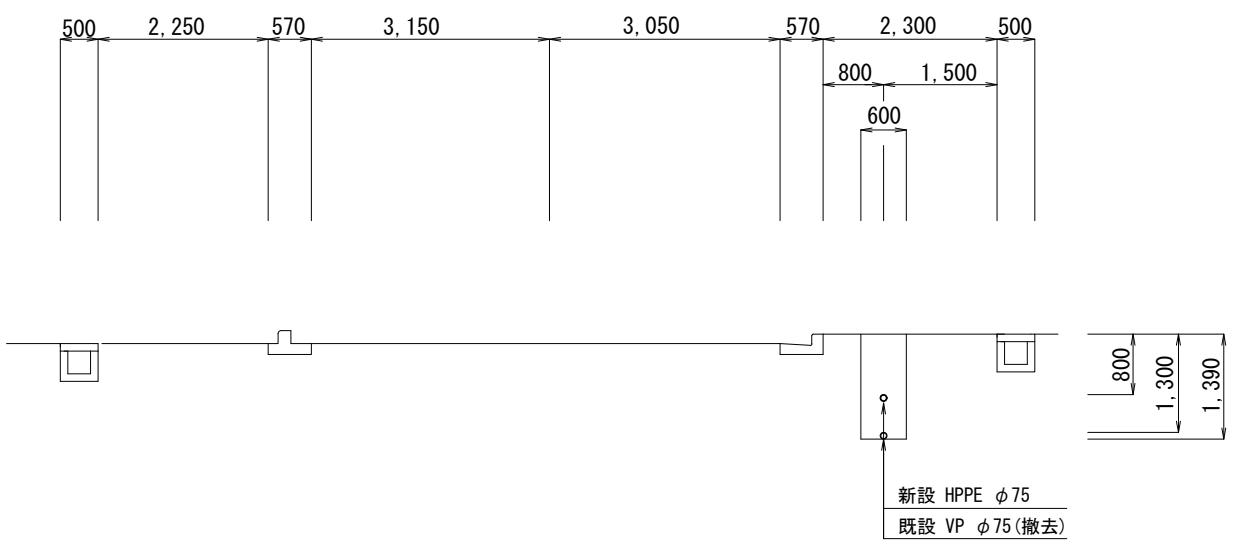


内訳の 1
No. 1+18. 00

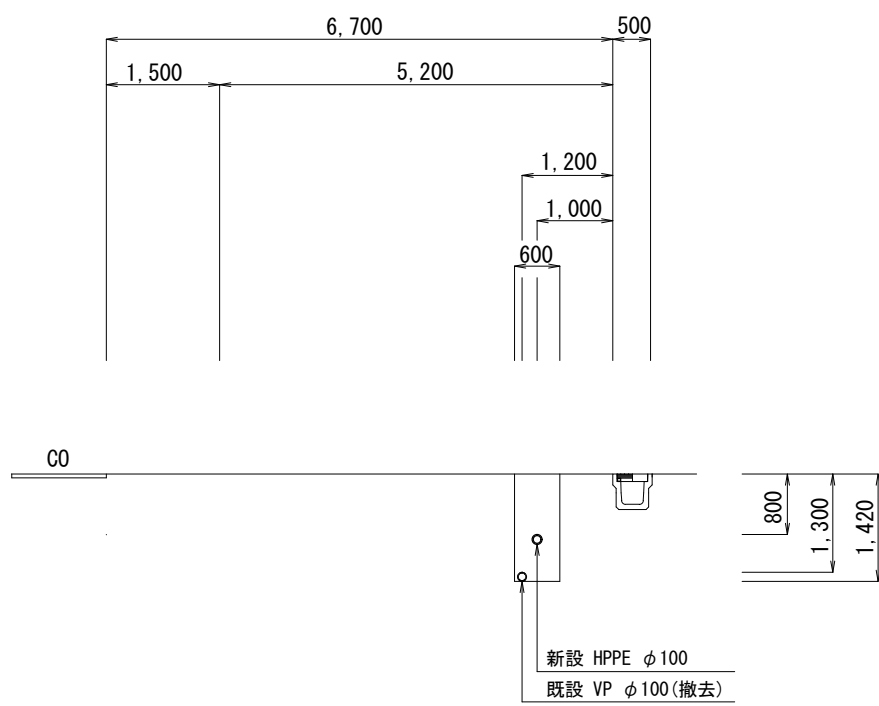


内訳の 3
No. 4

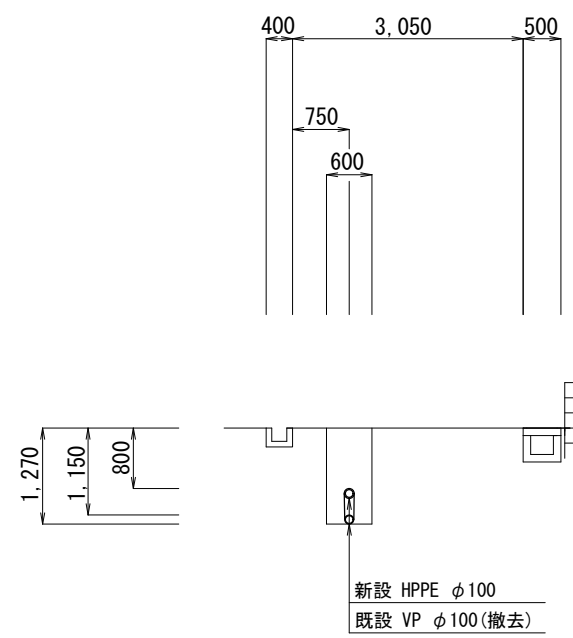


内訳の 4
No. 7

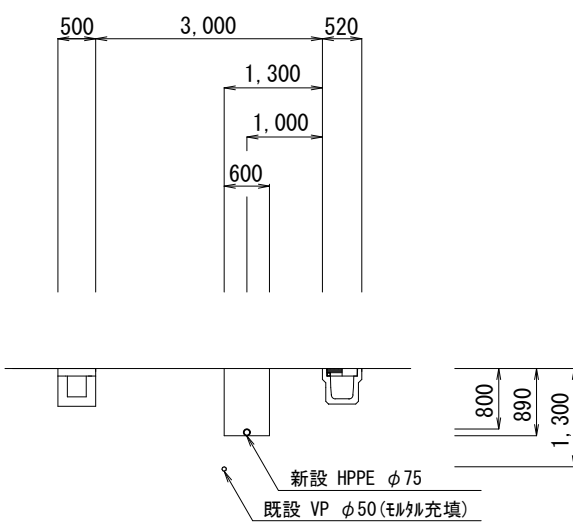


内訳の 5
No. 9

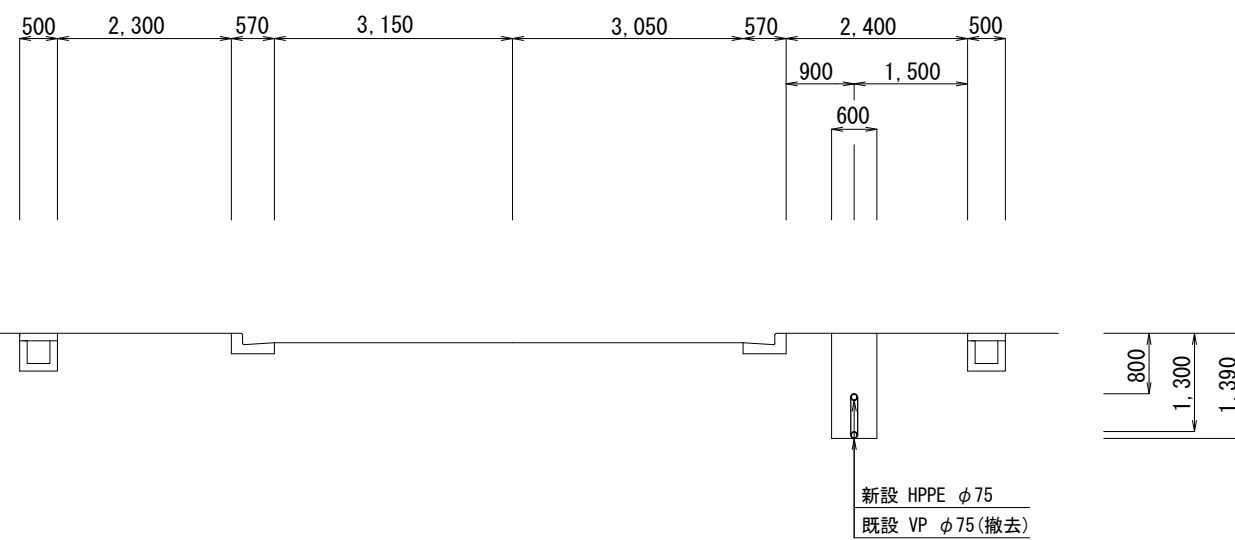


内訳の 1
No. 1

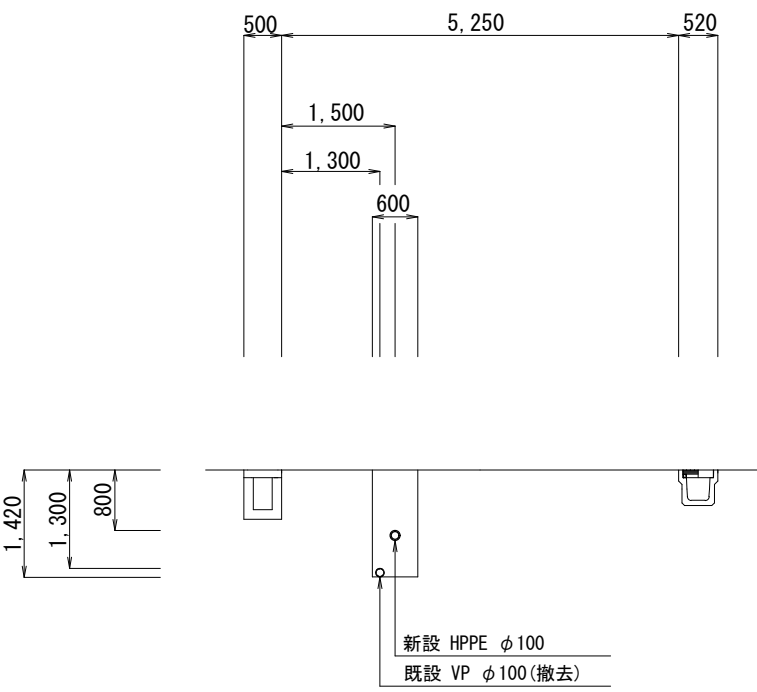


内訳の 2
No. 3+36. 40

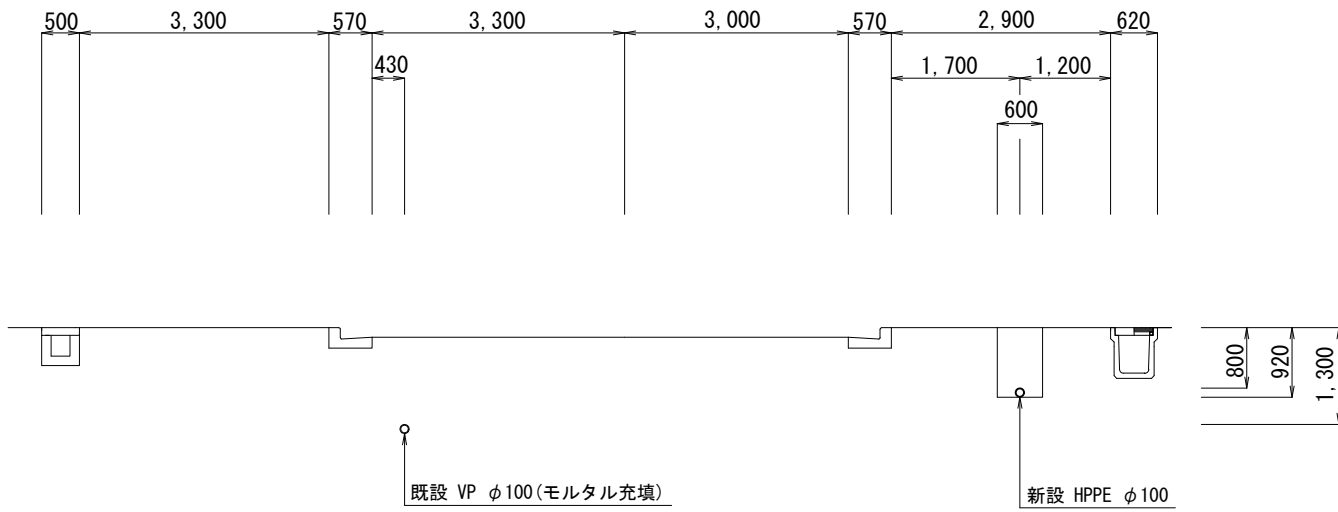


内訳の 4
No. 6+6. 00

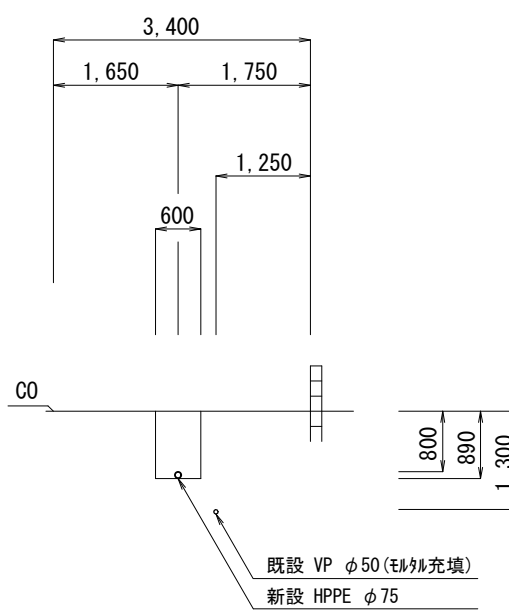


内訳の 4
No. 8+30. 00

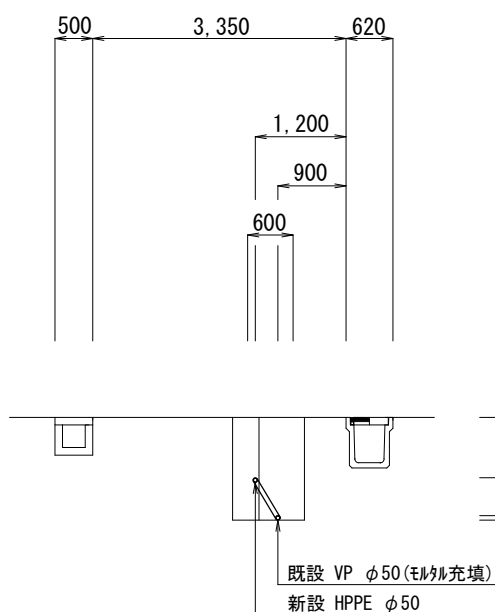


内訳の 1
No. 0

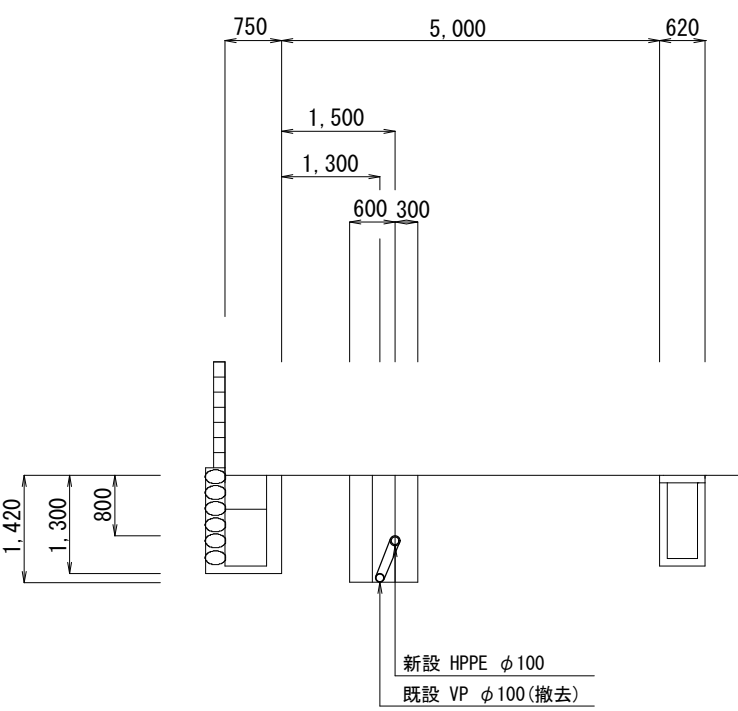

内訳の 2
No. 3

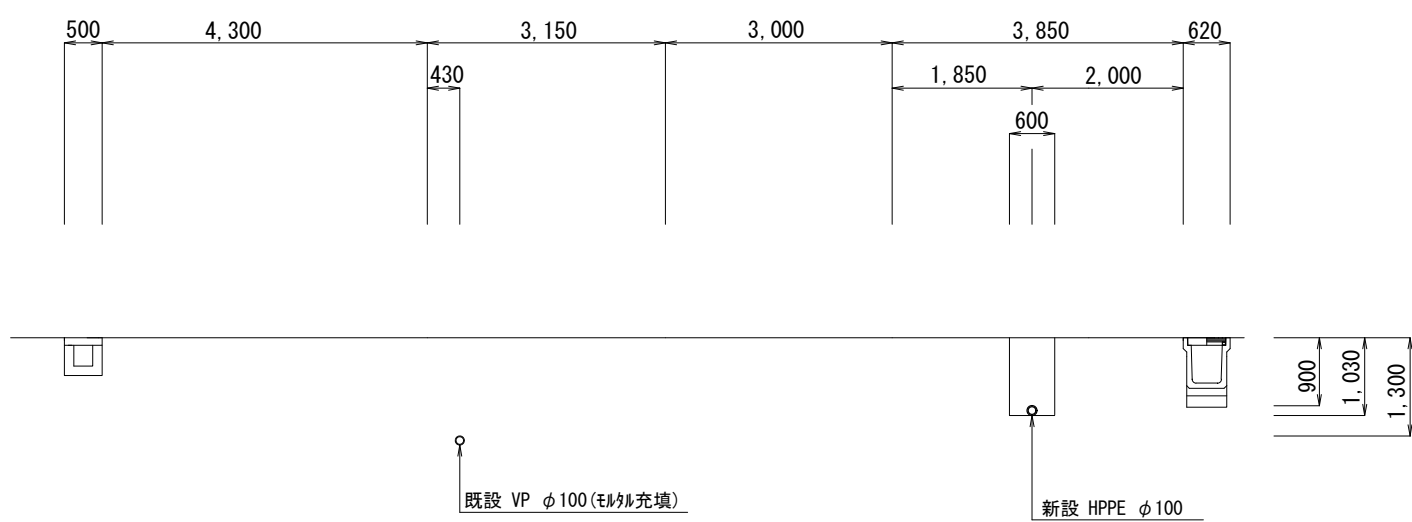


内訳の 3
No. 5+15. 00

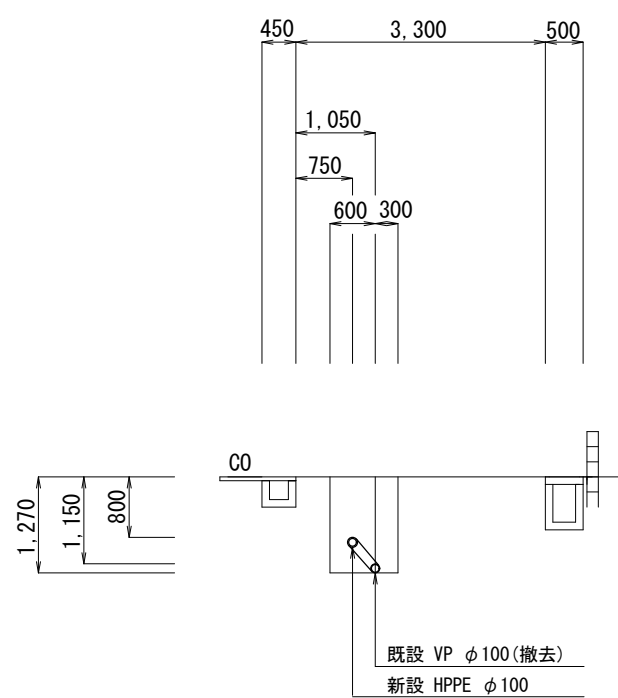


令和 8 年度			
工 事 名	固定資産取得工事 第 5 号 φ100mm～φ50mm配水管布設替工事		
工事場所	銚子市新生町 2 丁目外 3 町地内		
図 名	横断面図		
縮 尺	1:100		
完 成	令和 8 年 8 月 1 7 日		
技術 管理者	室 長		
照 査	設 計		図面番号 9 枚内 3
銚 子 市 水 道 局			

横断面図 S=1:100


内訳の7
No, 12+3.00

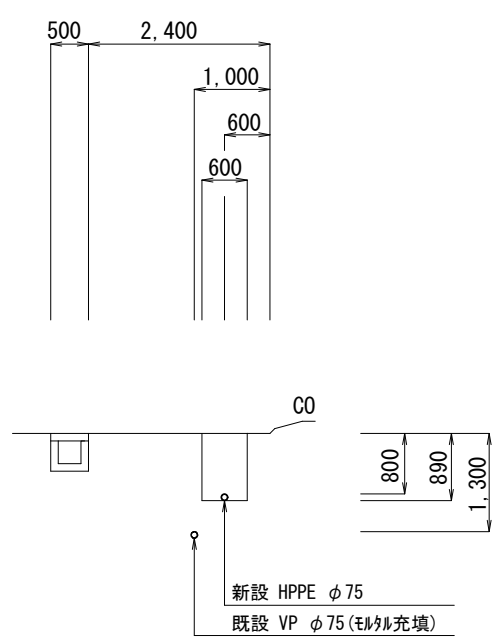


内訳の6
No, 11+21.00

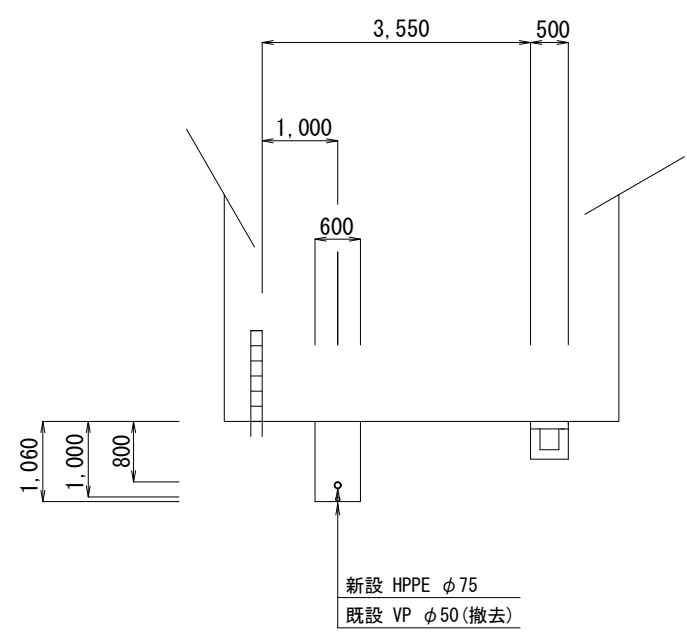


内訳の6
No, 11+2.90

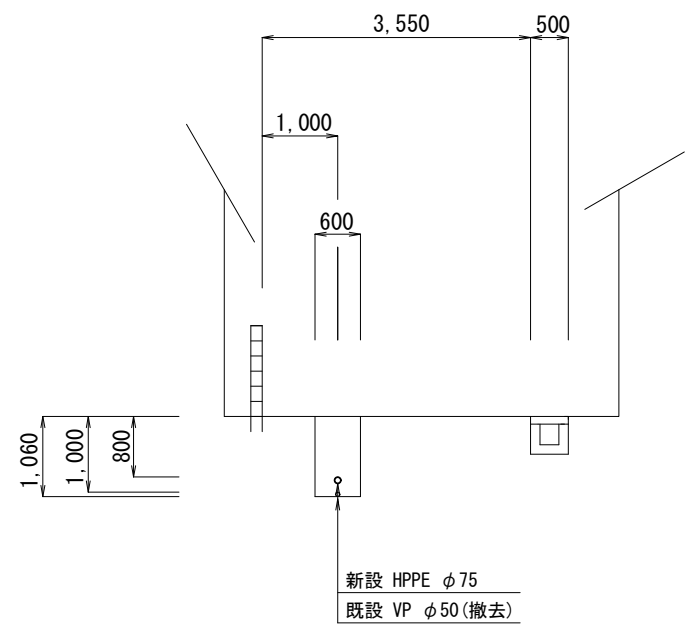


内訳の5
No, 10+20.00

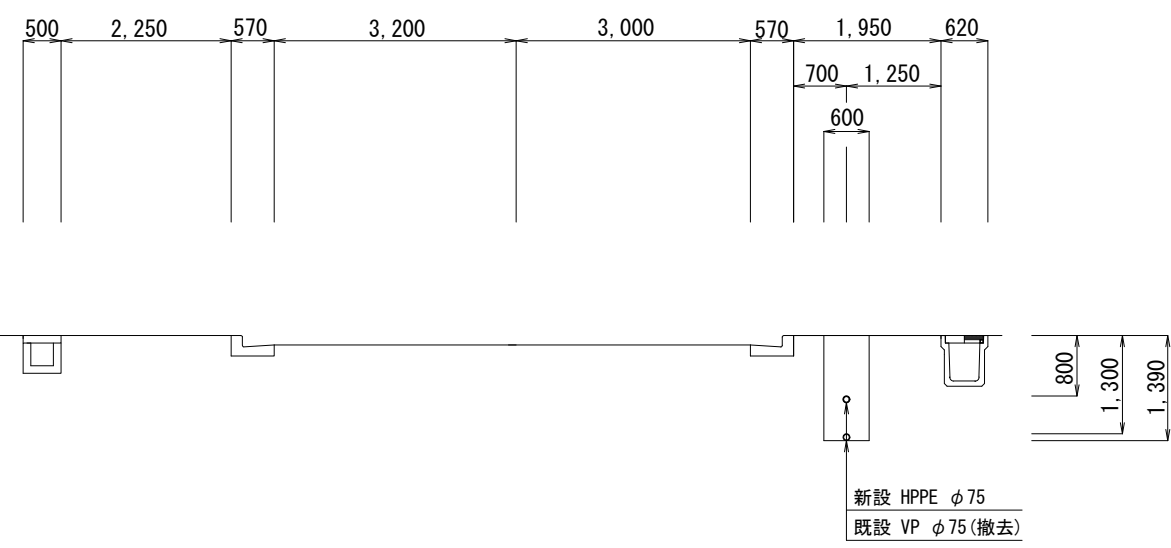


内訳の8
No, 14+9.00

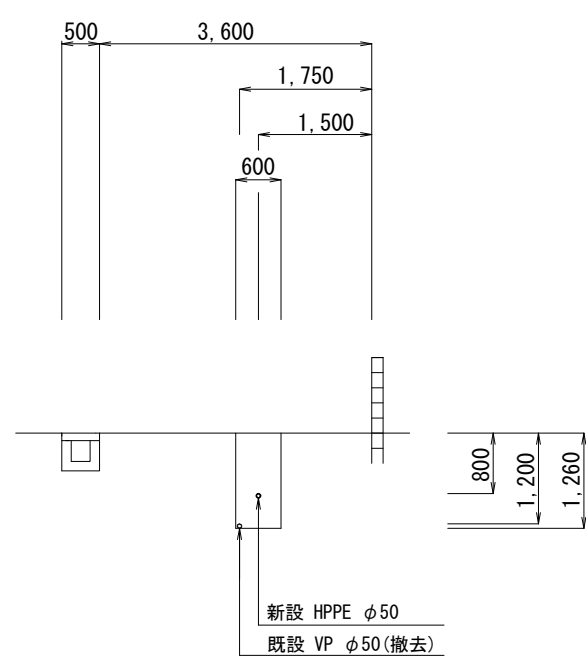


内訳の8
No, 14

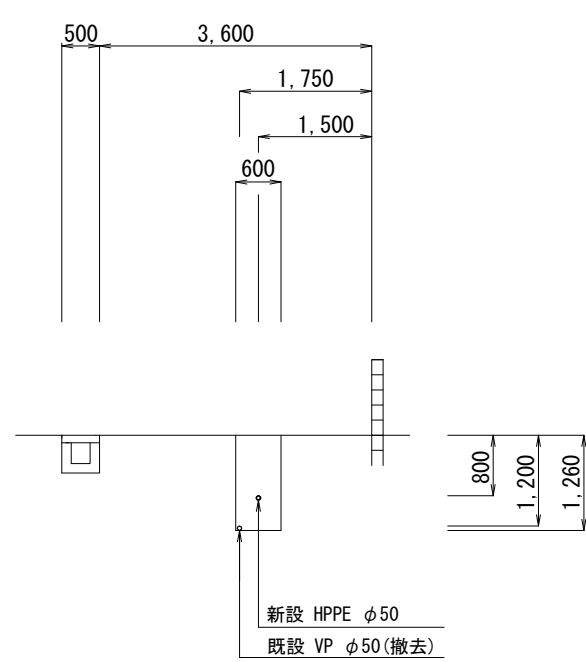


内訳の8
No, 13+4.80

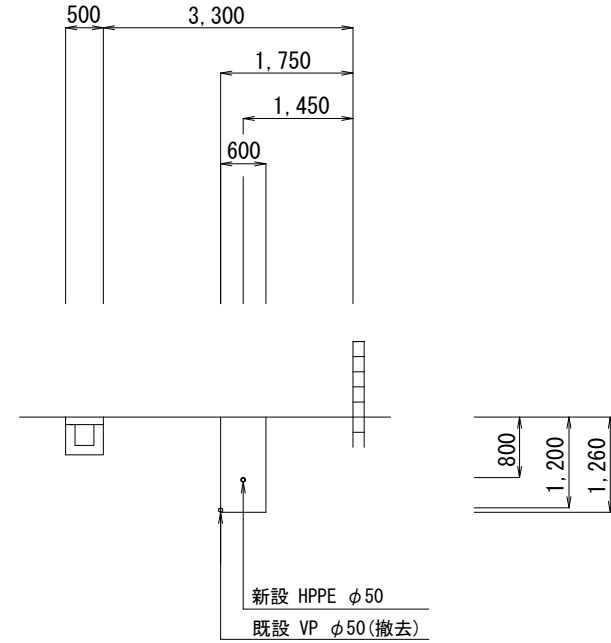


内訳の7
No, 12+9.00

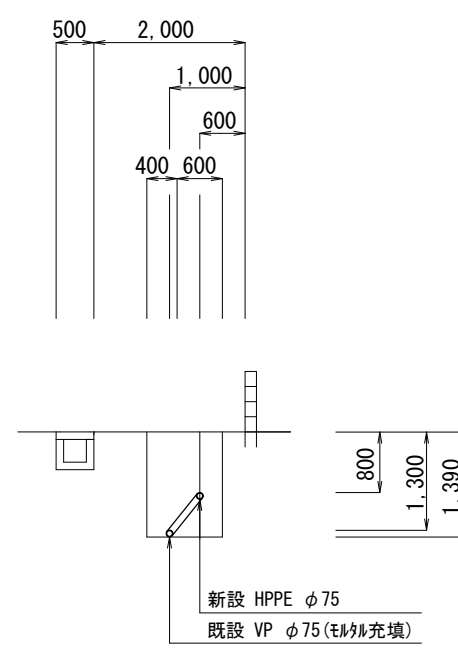


内訳の10
No, 16+35.00

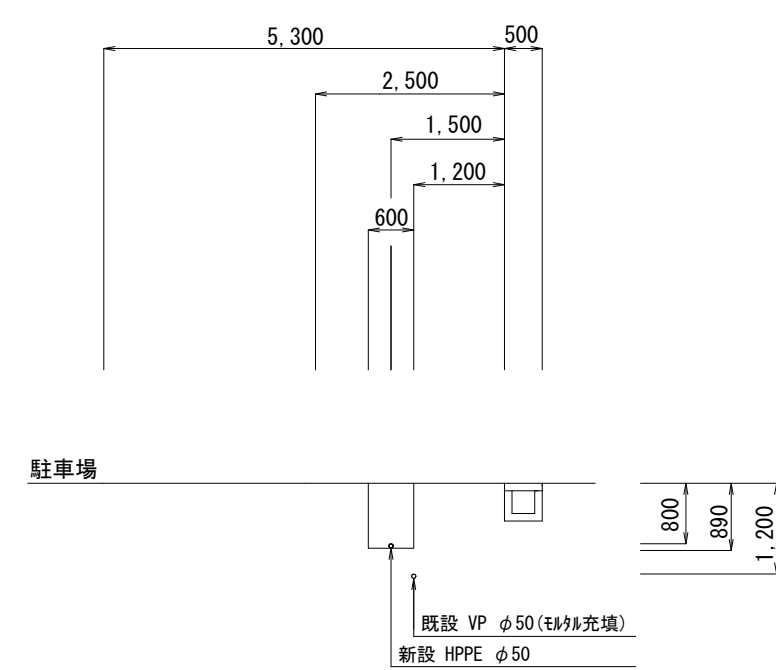


内訳の10
No, 16+14.00

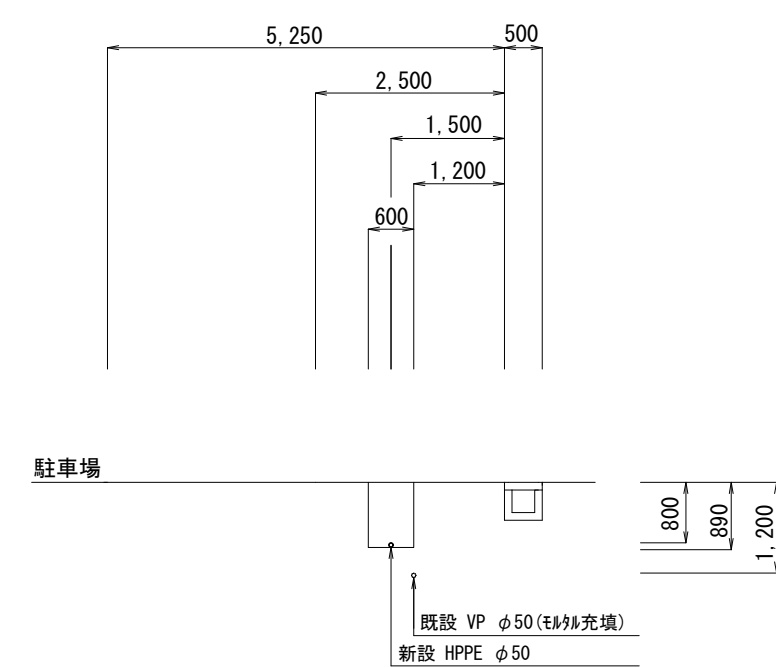

内訳の9
No, 15+48.00


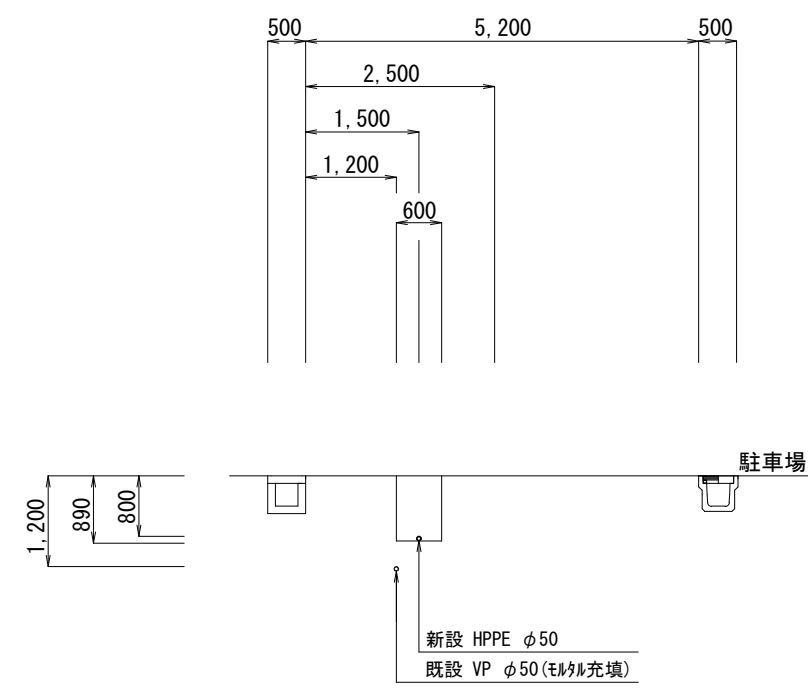


内訳の9
No, 15+14.00


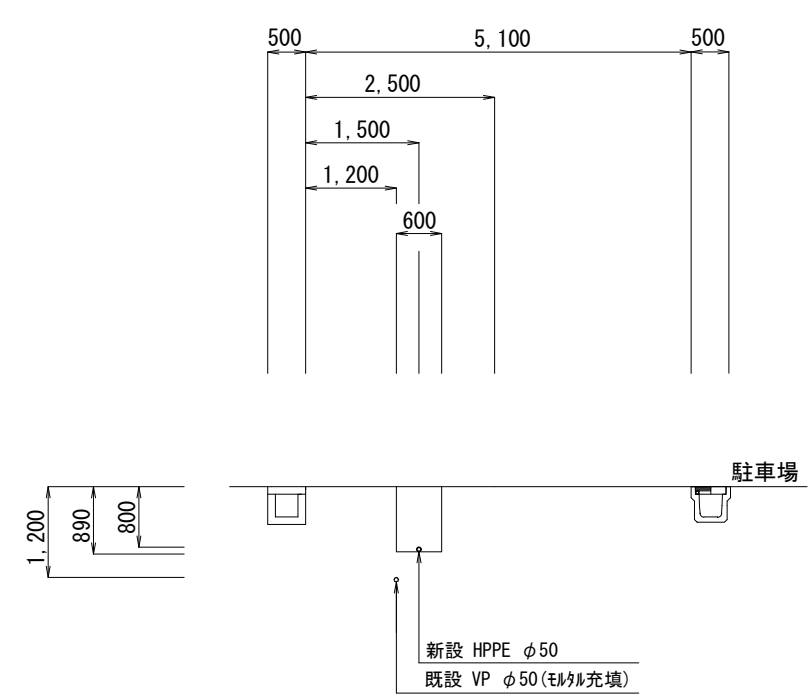


復旧標準図 S=1:30



市道B型

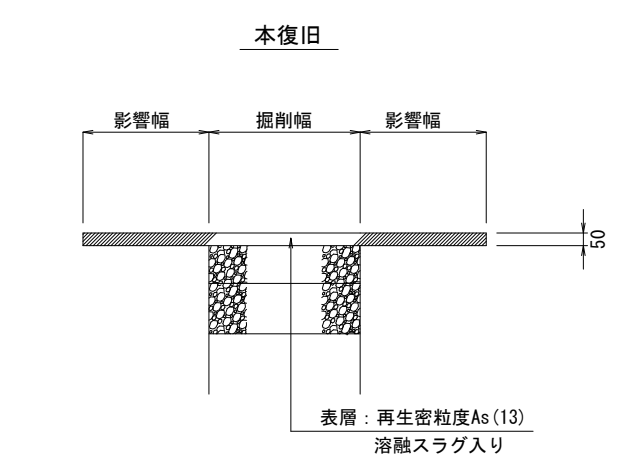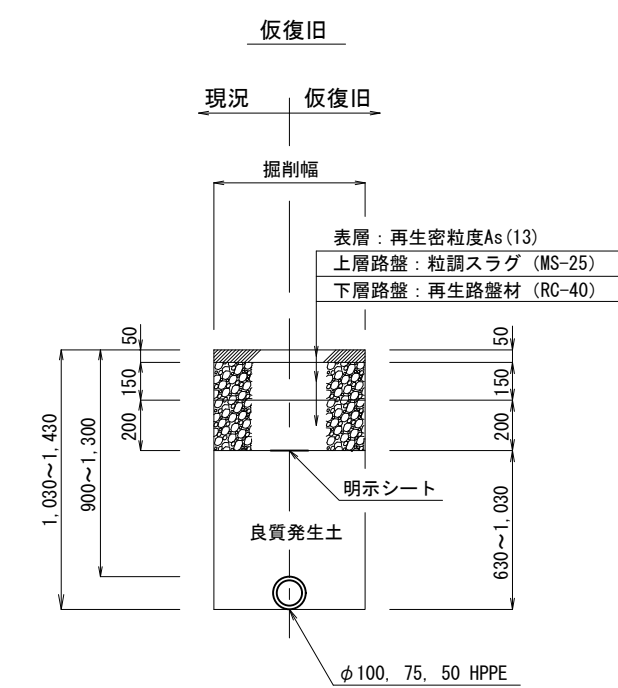

歩道切下げ部

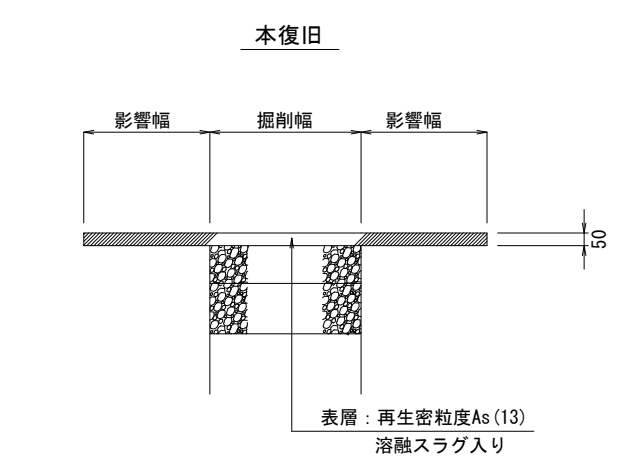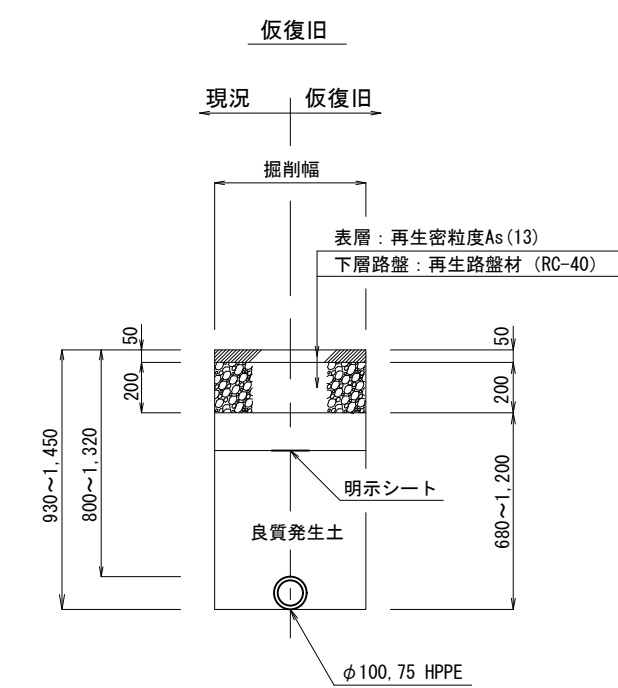


市道C型

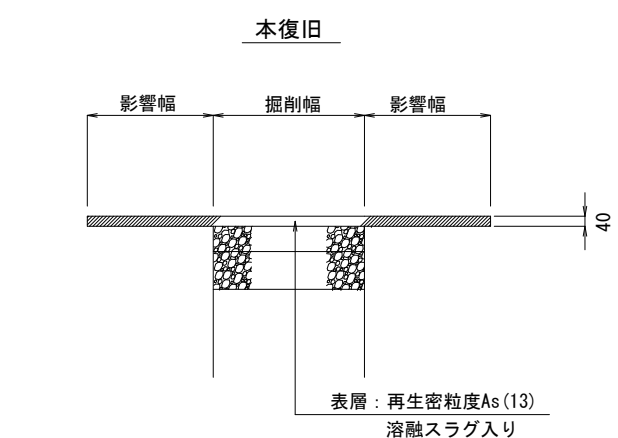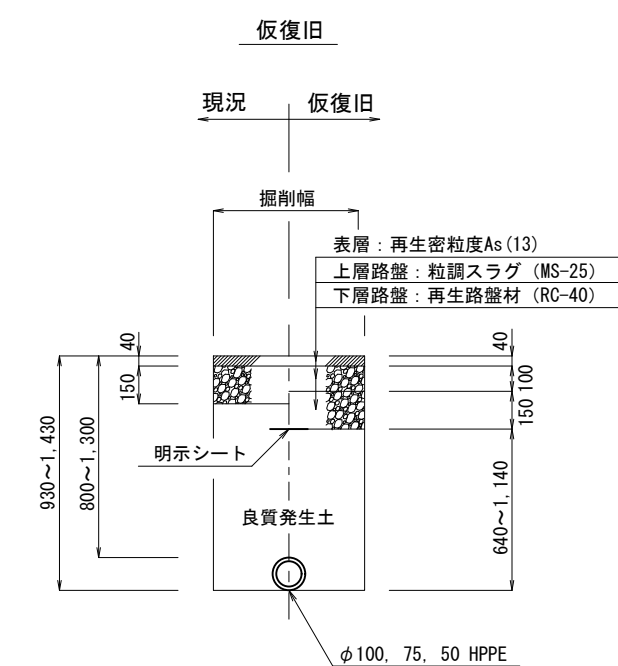


令和 8 年度			
工 事 名	固定資産取得工事 第 5 号 φ100mm～φ50mm配水管布設工事		
工事場所	銚子市新生町2丁目3町地内		
図 名	横断面図 復旧標準図		
縮 尺	図示		
完 成	令和8年8月17日		
技術 管理者	室 長		
照 査	設 計		図面番号 9 枚内 4
銚 子 市 水 道 局			

配管詳細図(1) S=NONE SCALE

内訳の1 水圧試験工
No. 0+6.60付近

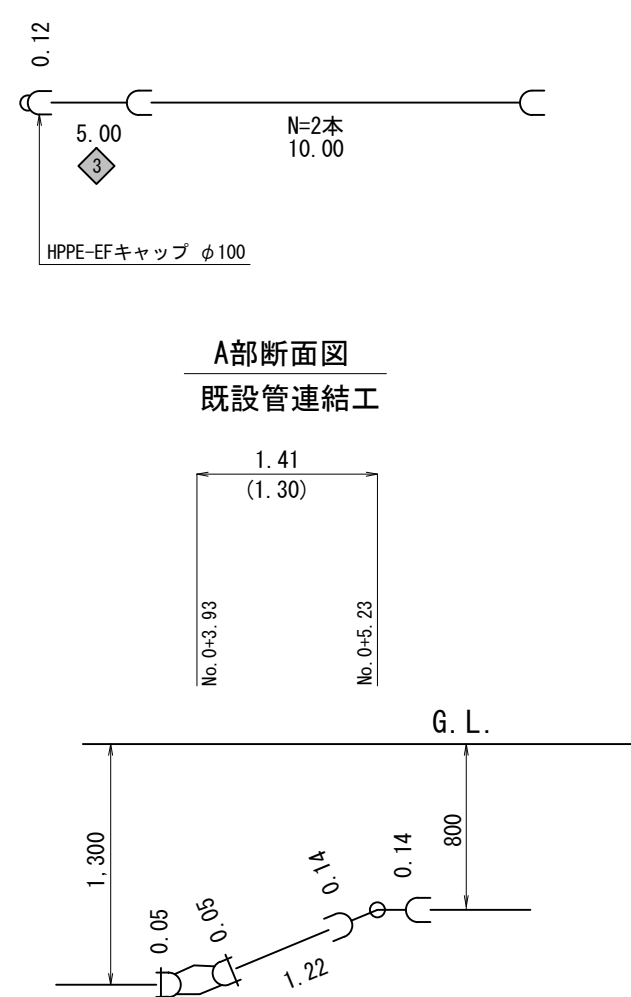


内訳の3 水圧試験工(1)
No. 4+3.87付近

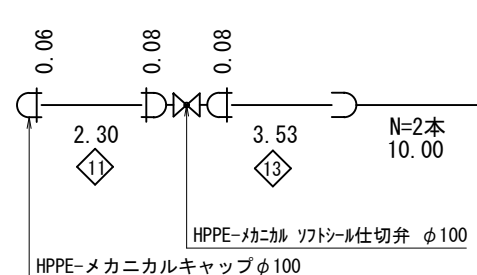


C部断面図


既設管連結工

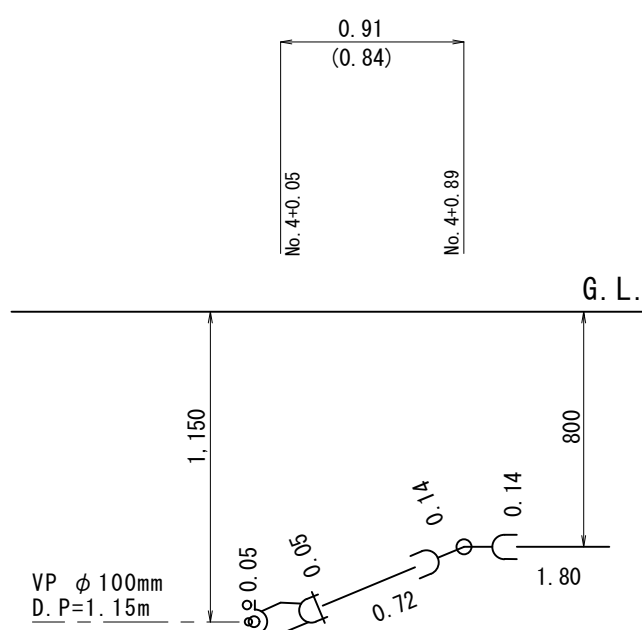


内訳の7 水圧試験工
No. 12+3. 01付近

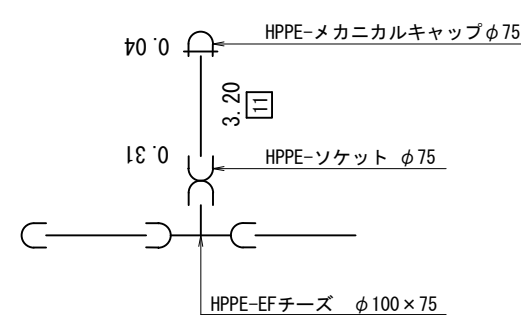


I部断面図
既設管連結工

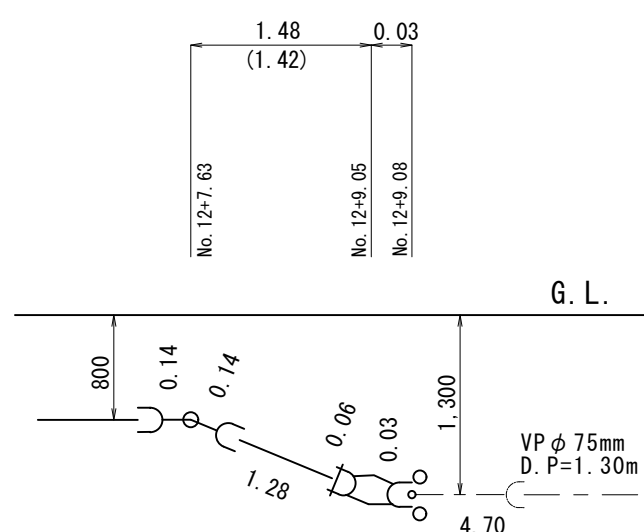


水管橋
ACP ϕ 100mm

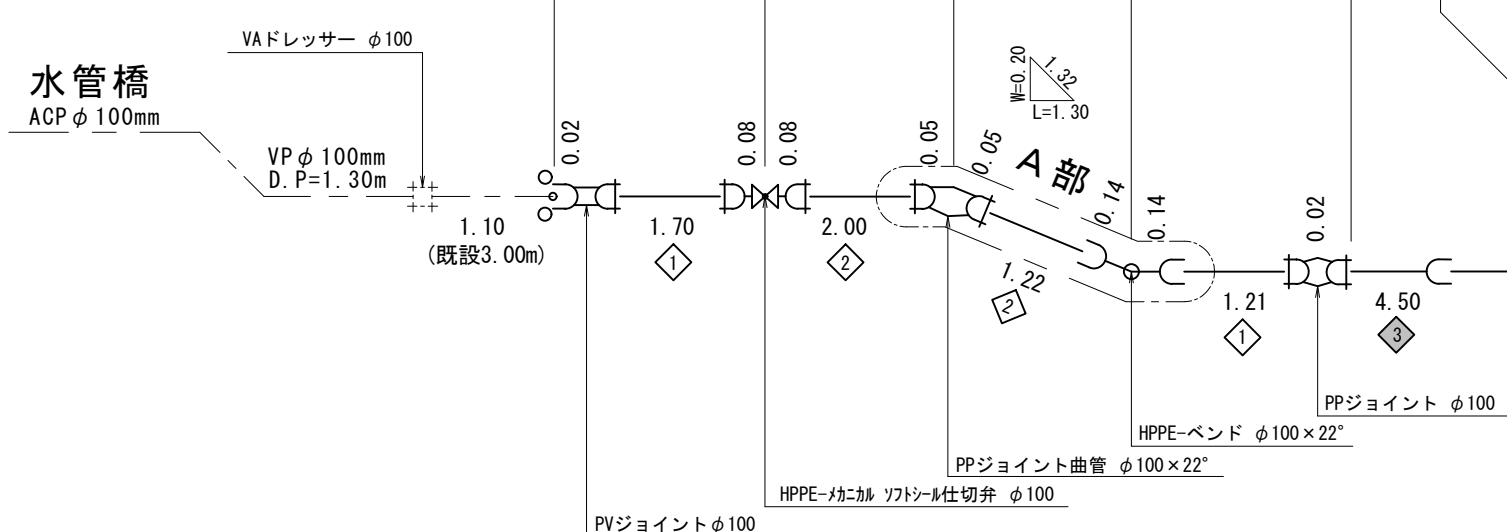


内訳の1 $\phi 100\text{mm}$ HPPE L=91.51m (L=91.40m)

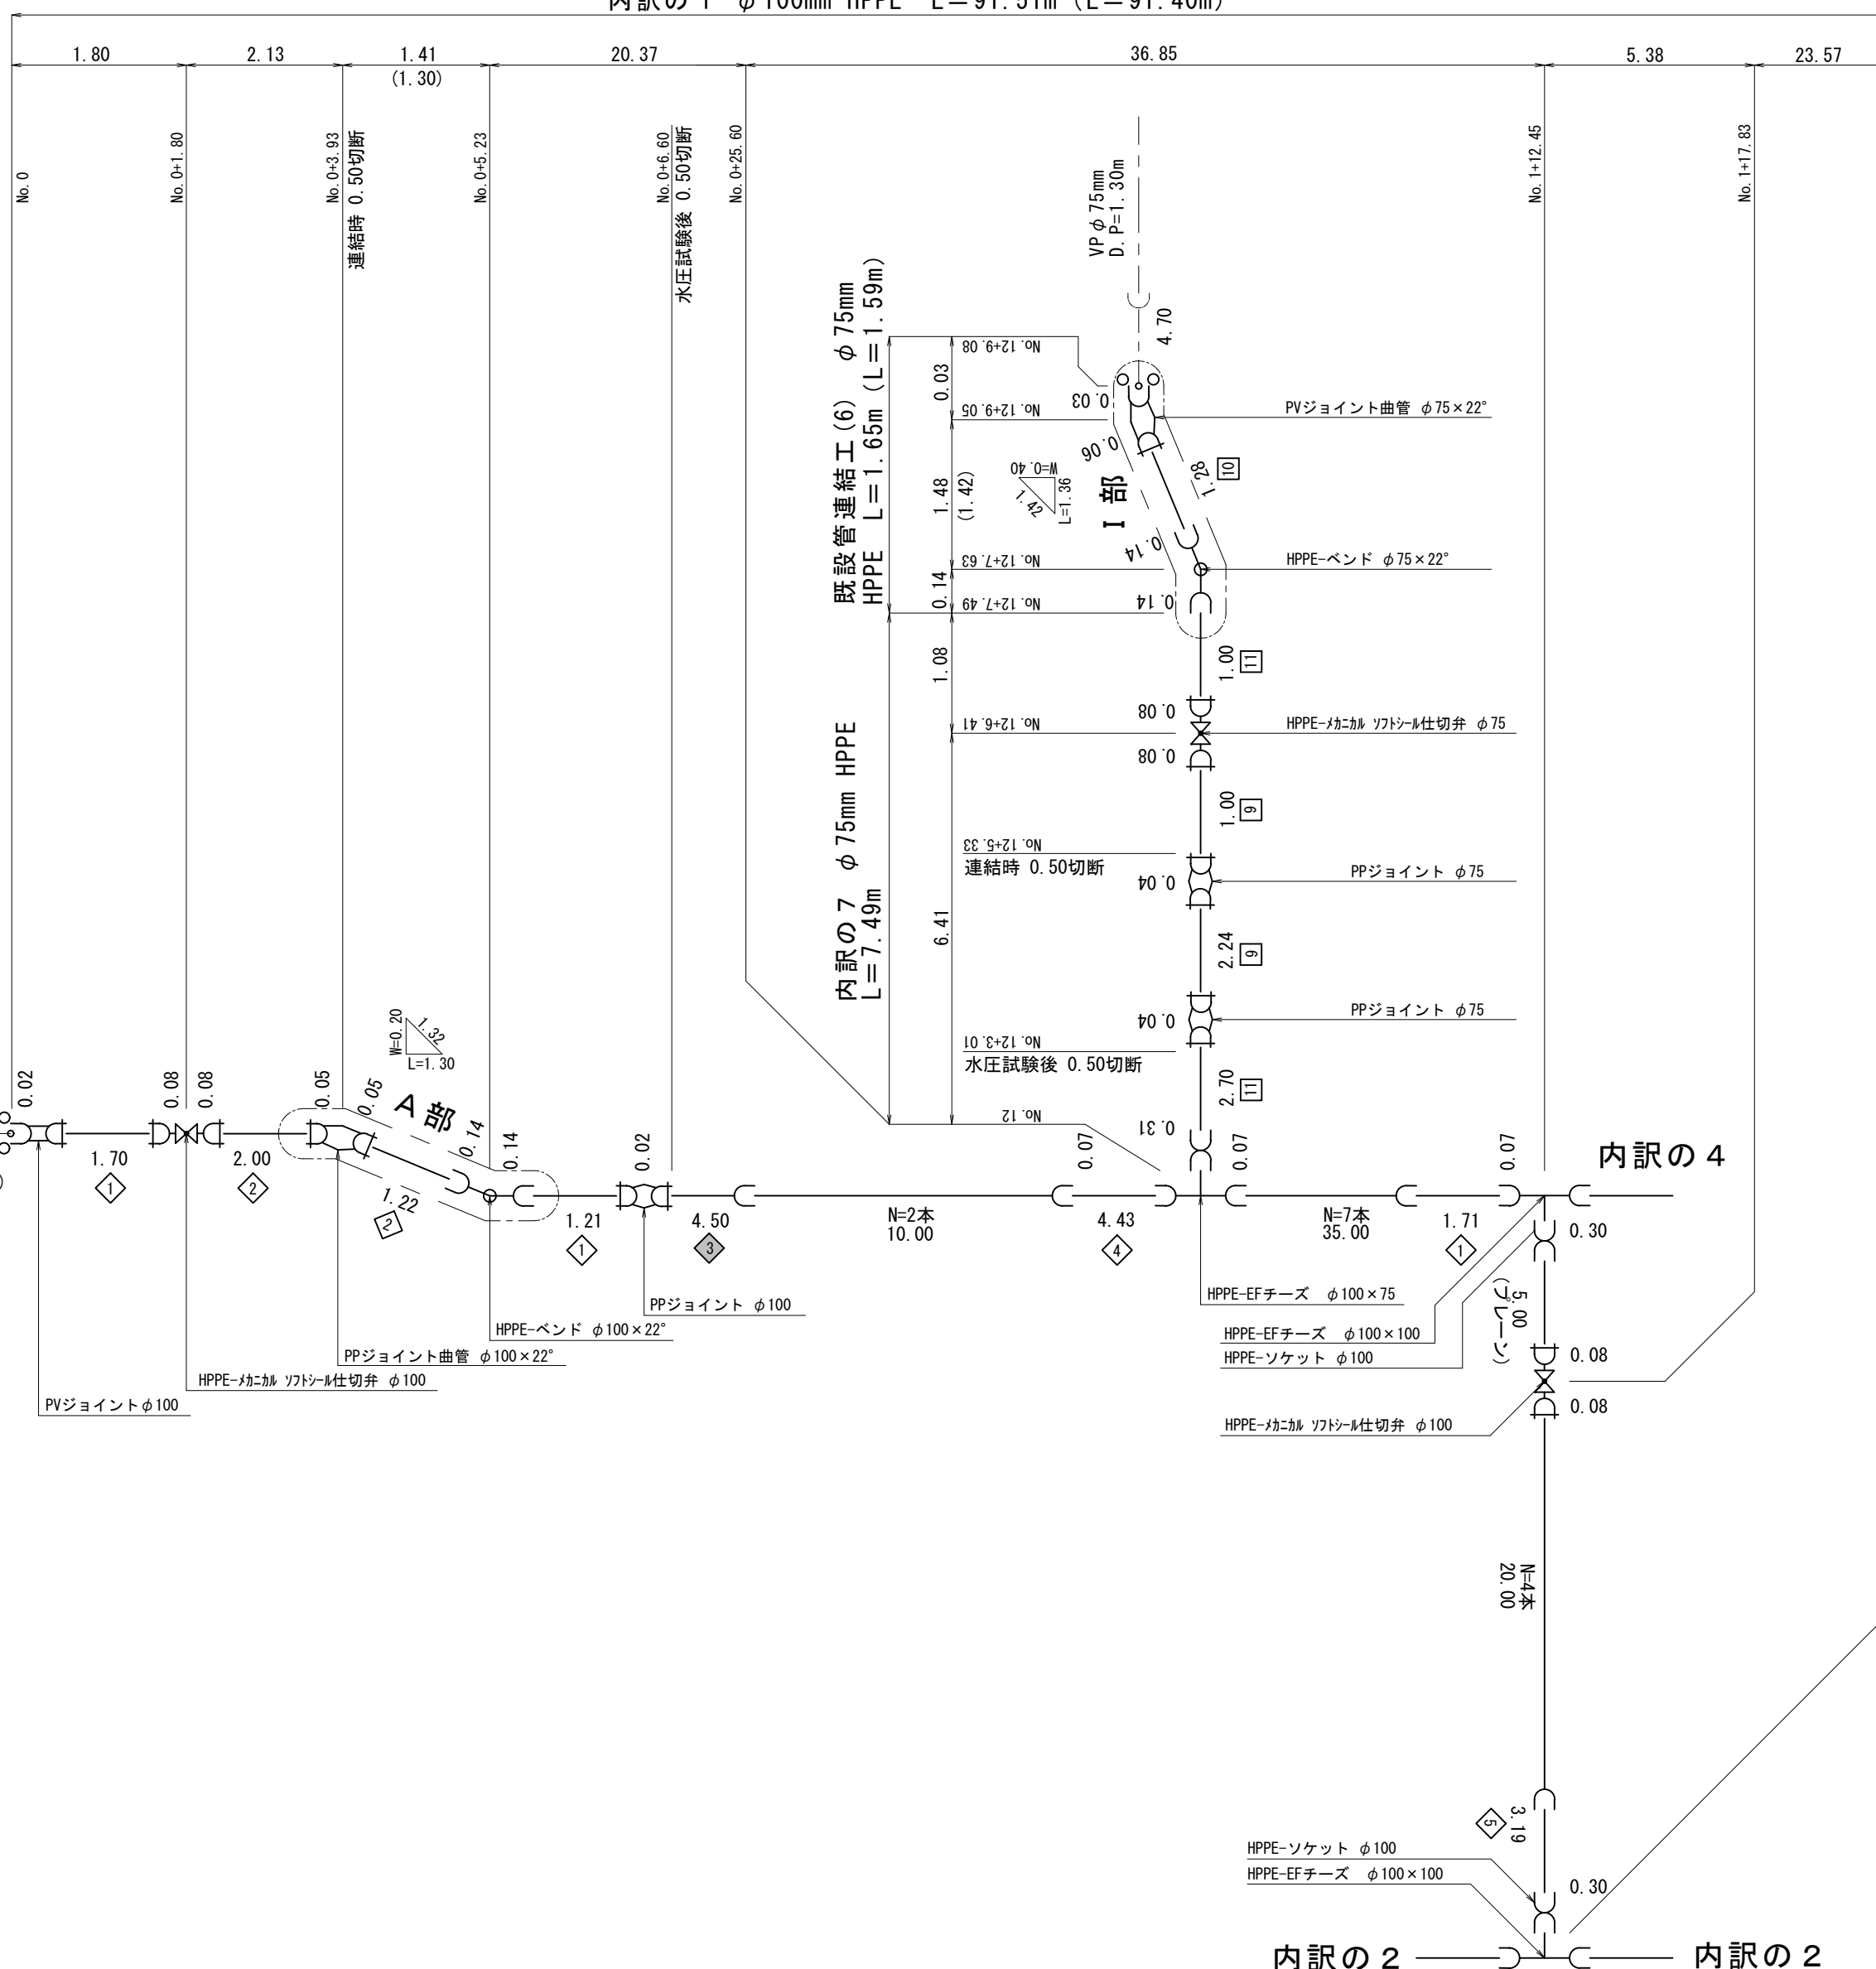

内訳の3 水圧試験工(2)
No. 5+12.43付近

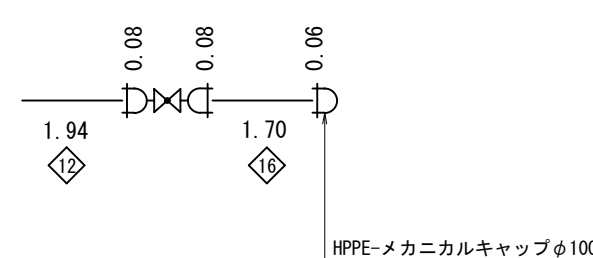


D部断面図
既設管連結工

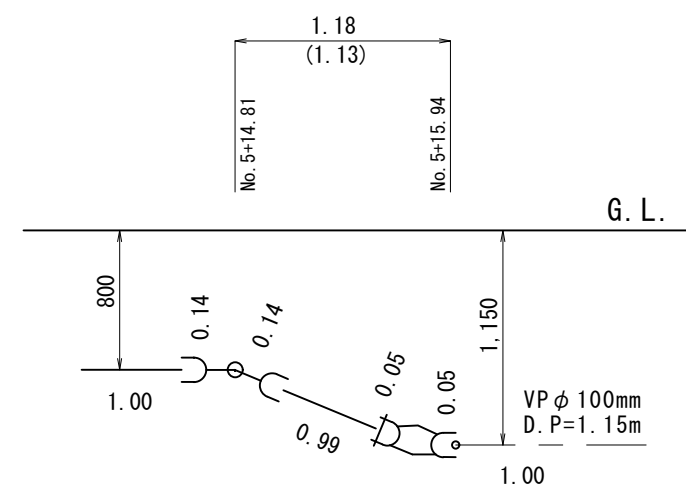

既設管連結工(2) $\phi 100\text{mm}$
HPPE L=3.94m (L=3.87m)

内訳の3 $\phi 100\text{mm}$ HPPE $L=60.80\text{m}$

既設管連結工(3) $\phi 100\text{mm}$
HPPE L=1.37m (L=1.32m)

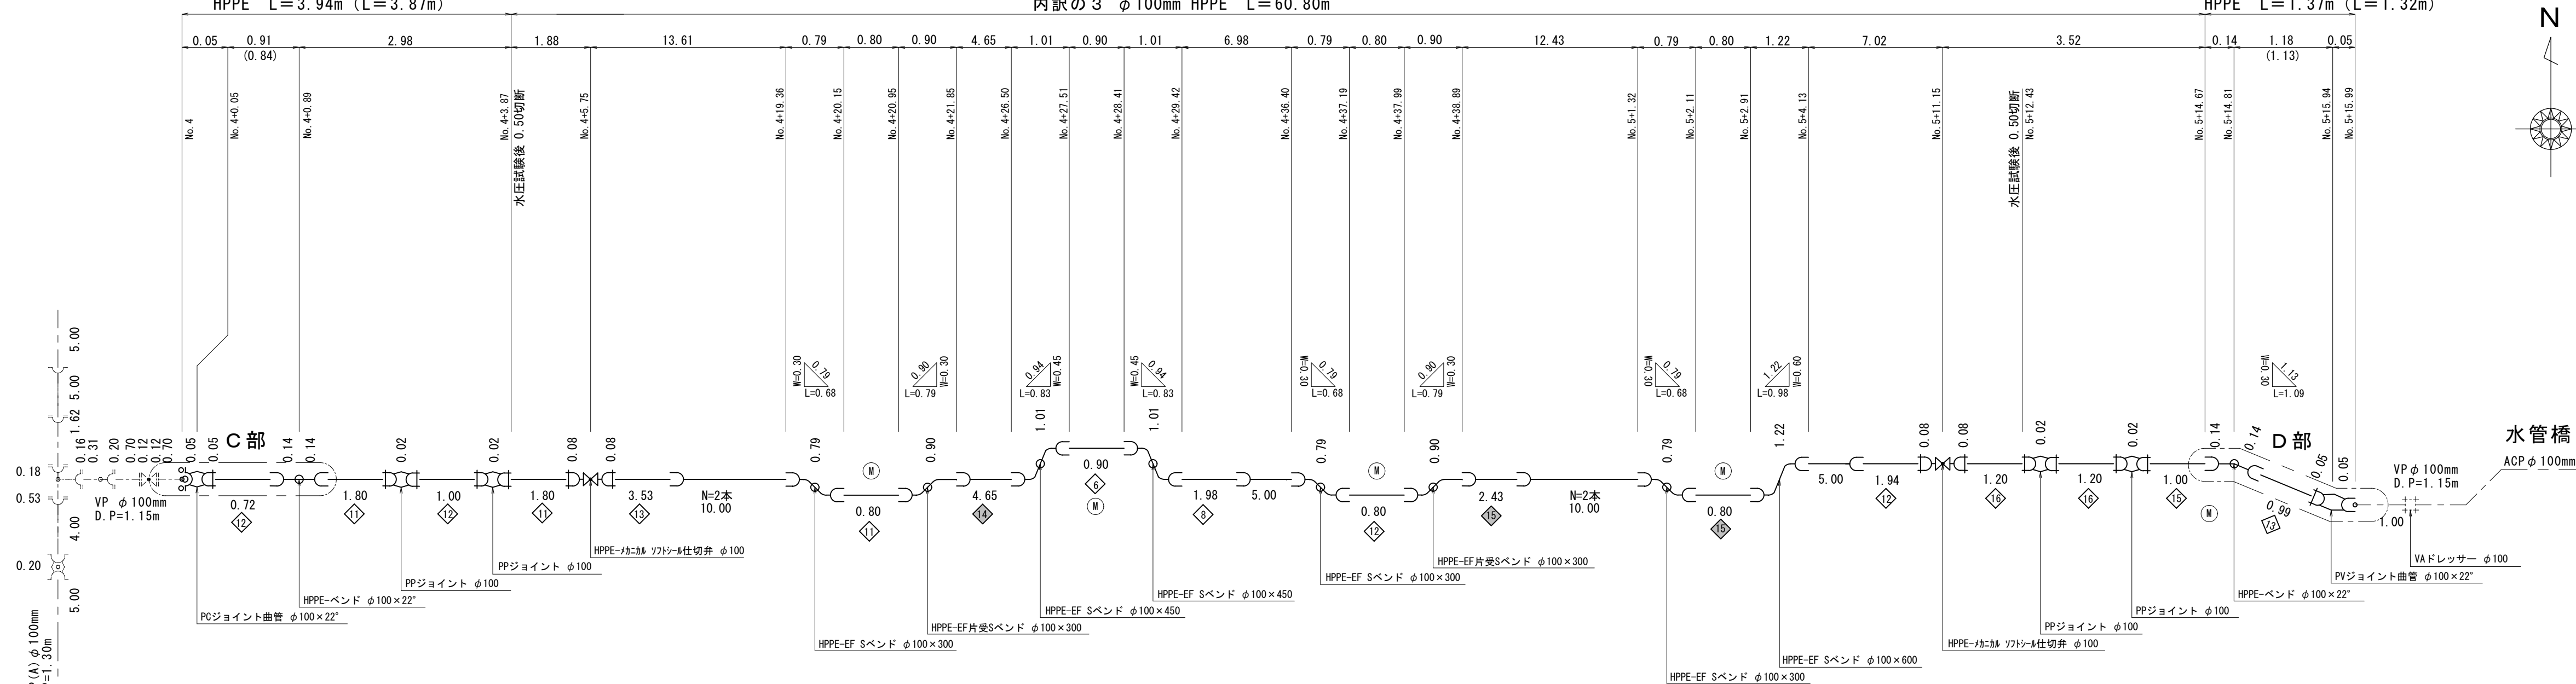


水管橋

	HPPE融着接合
	HPPE力かき接合
	VP-RR接合
	VP-RR接合 (離脱防止)
	K型
	A型



	HPPE φ100mm(片受)		HPPE φ100mm (ﾌﾞﾚｰﾝ)
	HPPE φ75mm(片受)		HPPE φ75mm(ﾌﾞﾚｰﾝ)
	HPPE φ50mm(片受)		HPPE φ50mm(ﾌﾞﾚｰﾝ)

令和 8 年度			
工 事 名	固定資産取得工事 第 5 号 φ100mm～φ50mm配水管布設替工事		
工事場所	銚子市新生町2丁目外3町地内		
図 名	配管詳細図(1)		
縮 尺	NONE SCALE		
完 成	令和8年8月17日		
技術 管理者	室 長		
照 査	設 計	図面番号 9 枚内 5	
銚 子 市 水 道 局			


配管詳細図(2) S=NONE SCALE

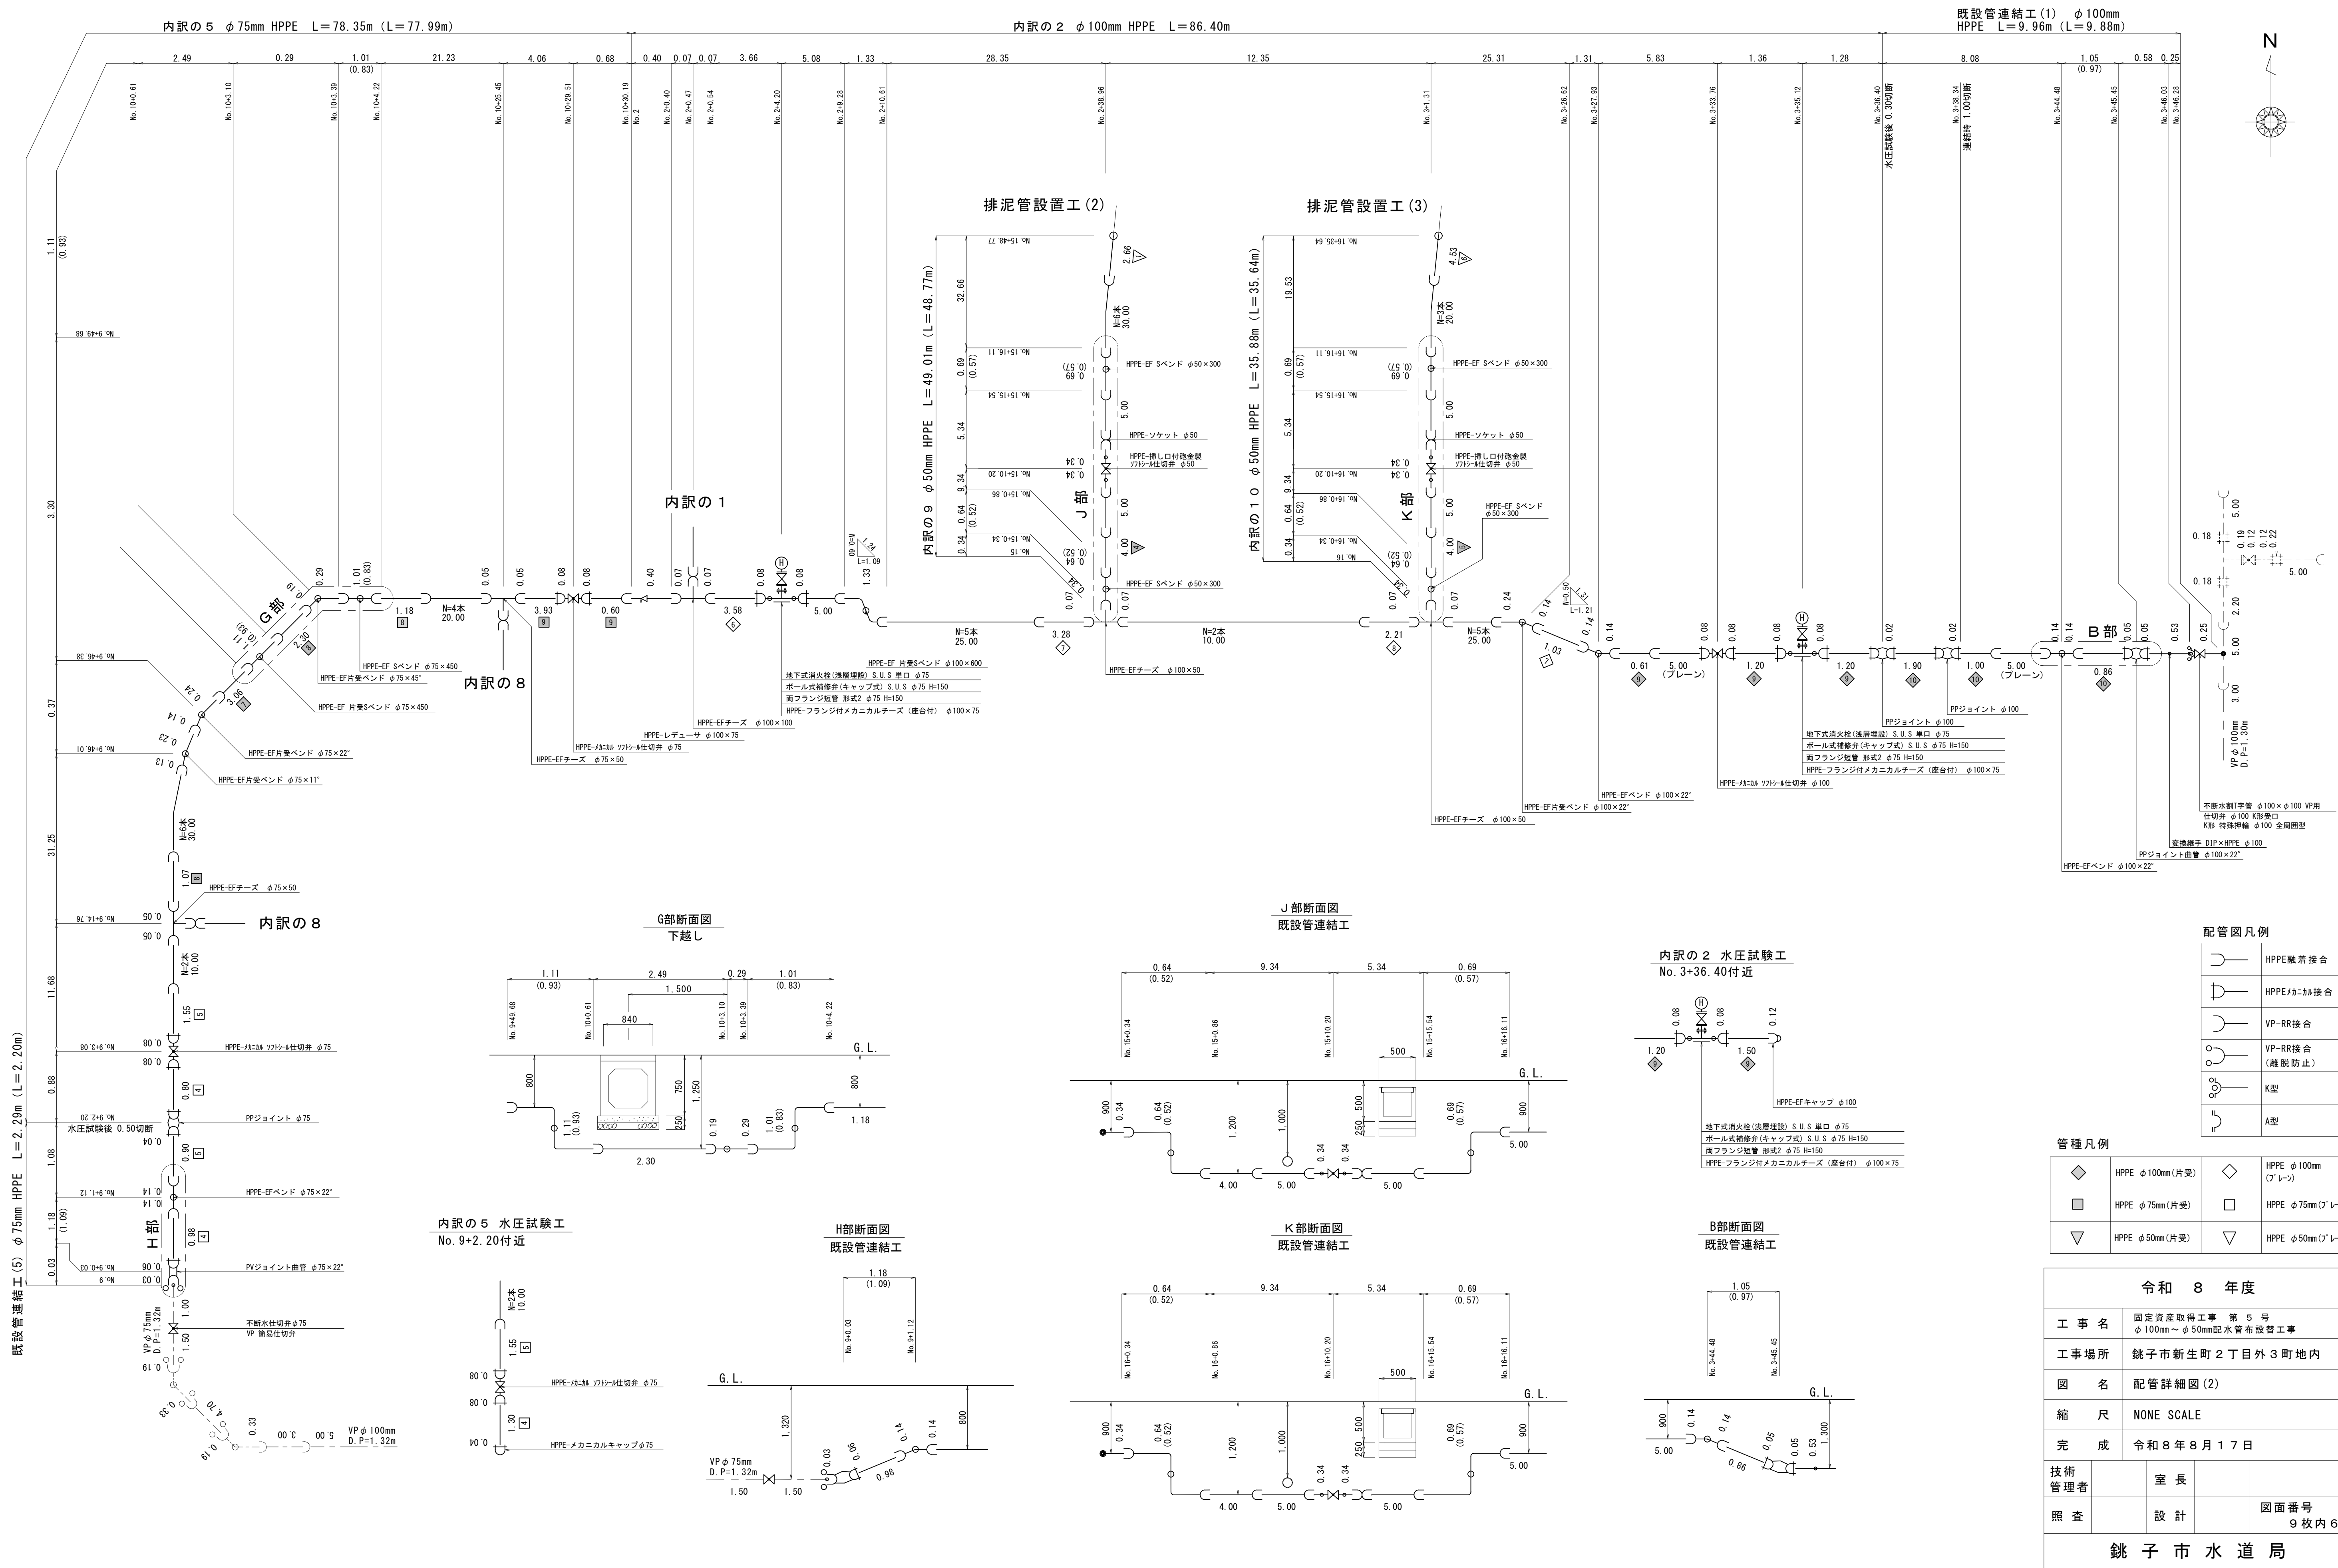




配管詳細図(3) S=NONE SCALE

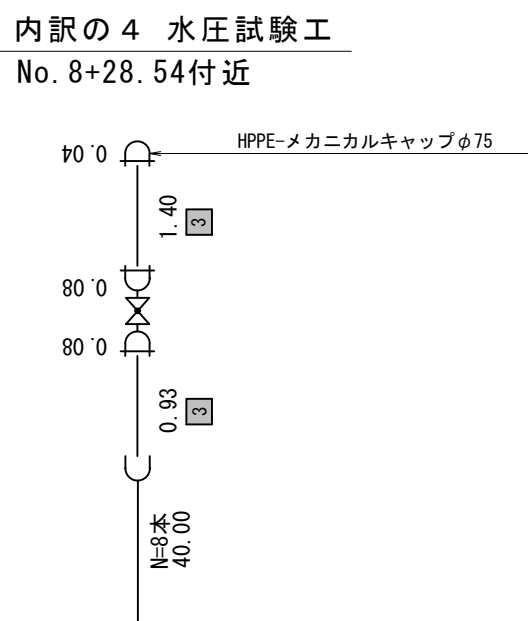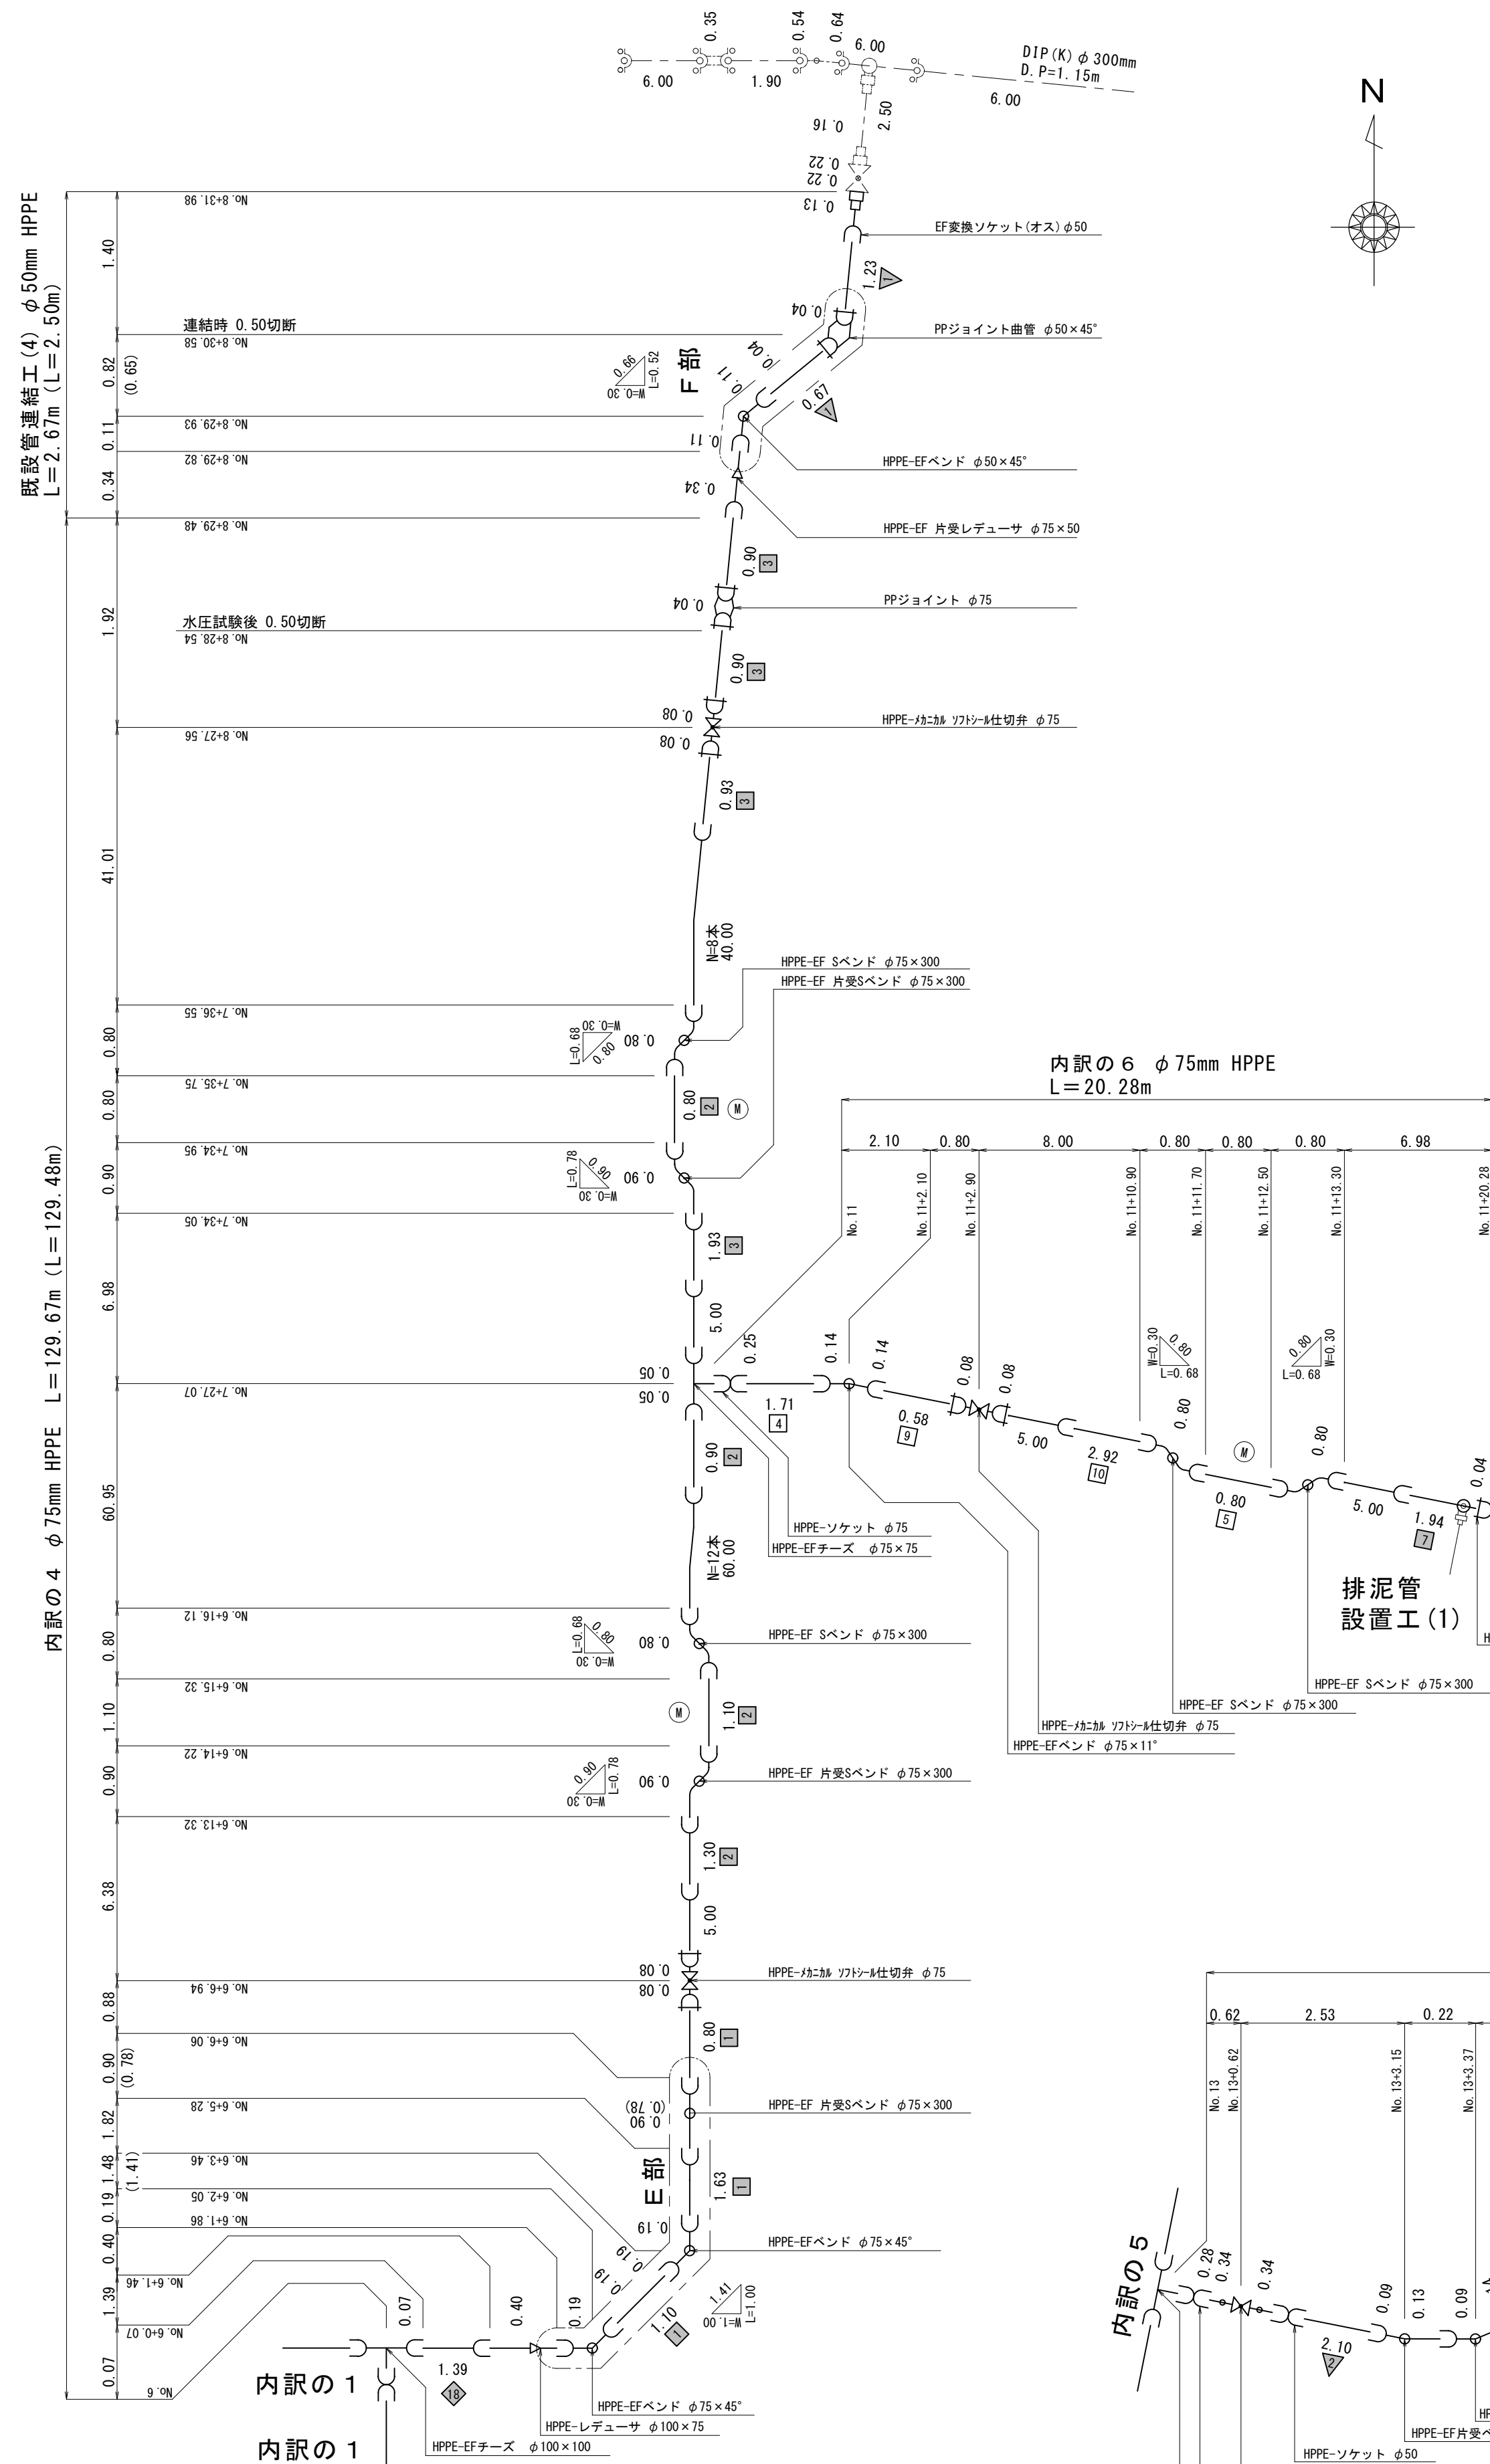

F部断面図
既設管連結工

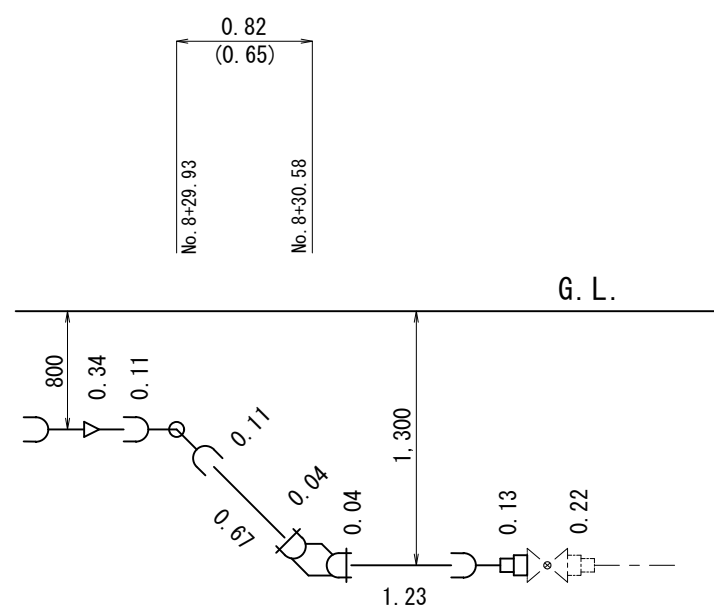


E部断面図
下越し

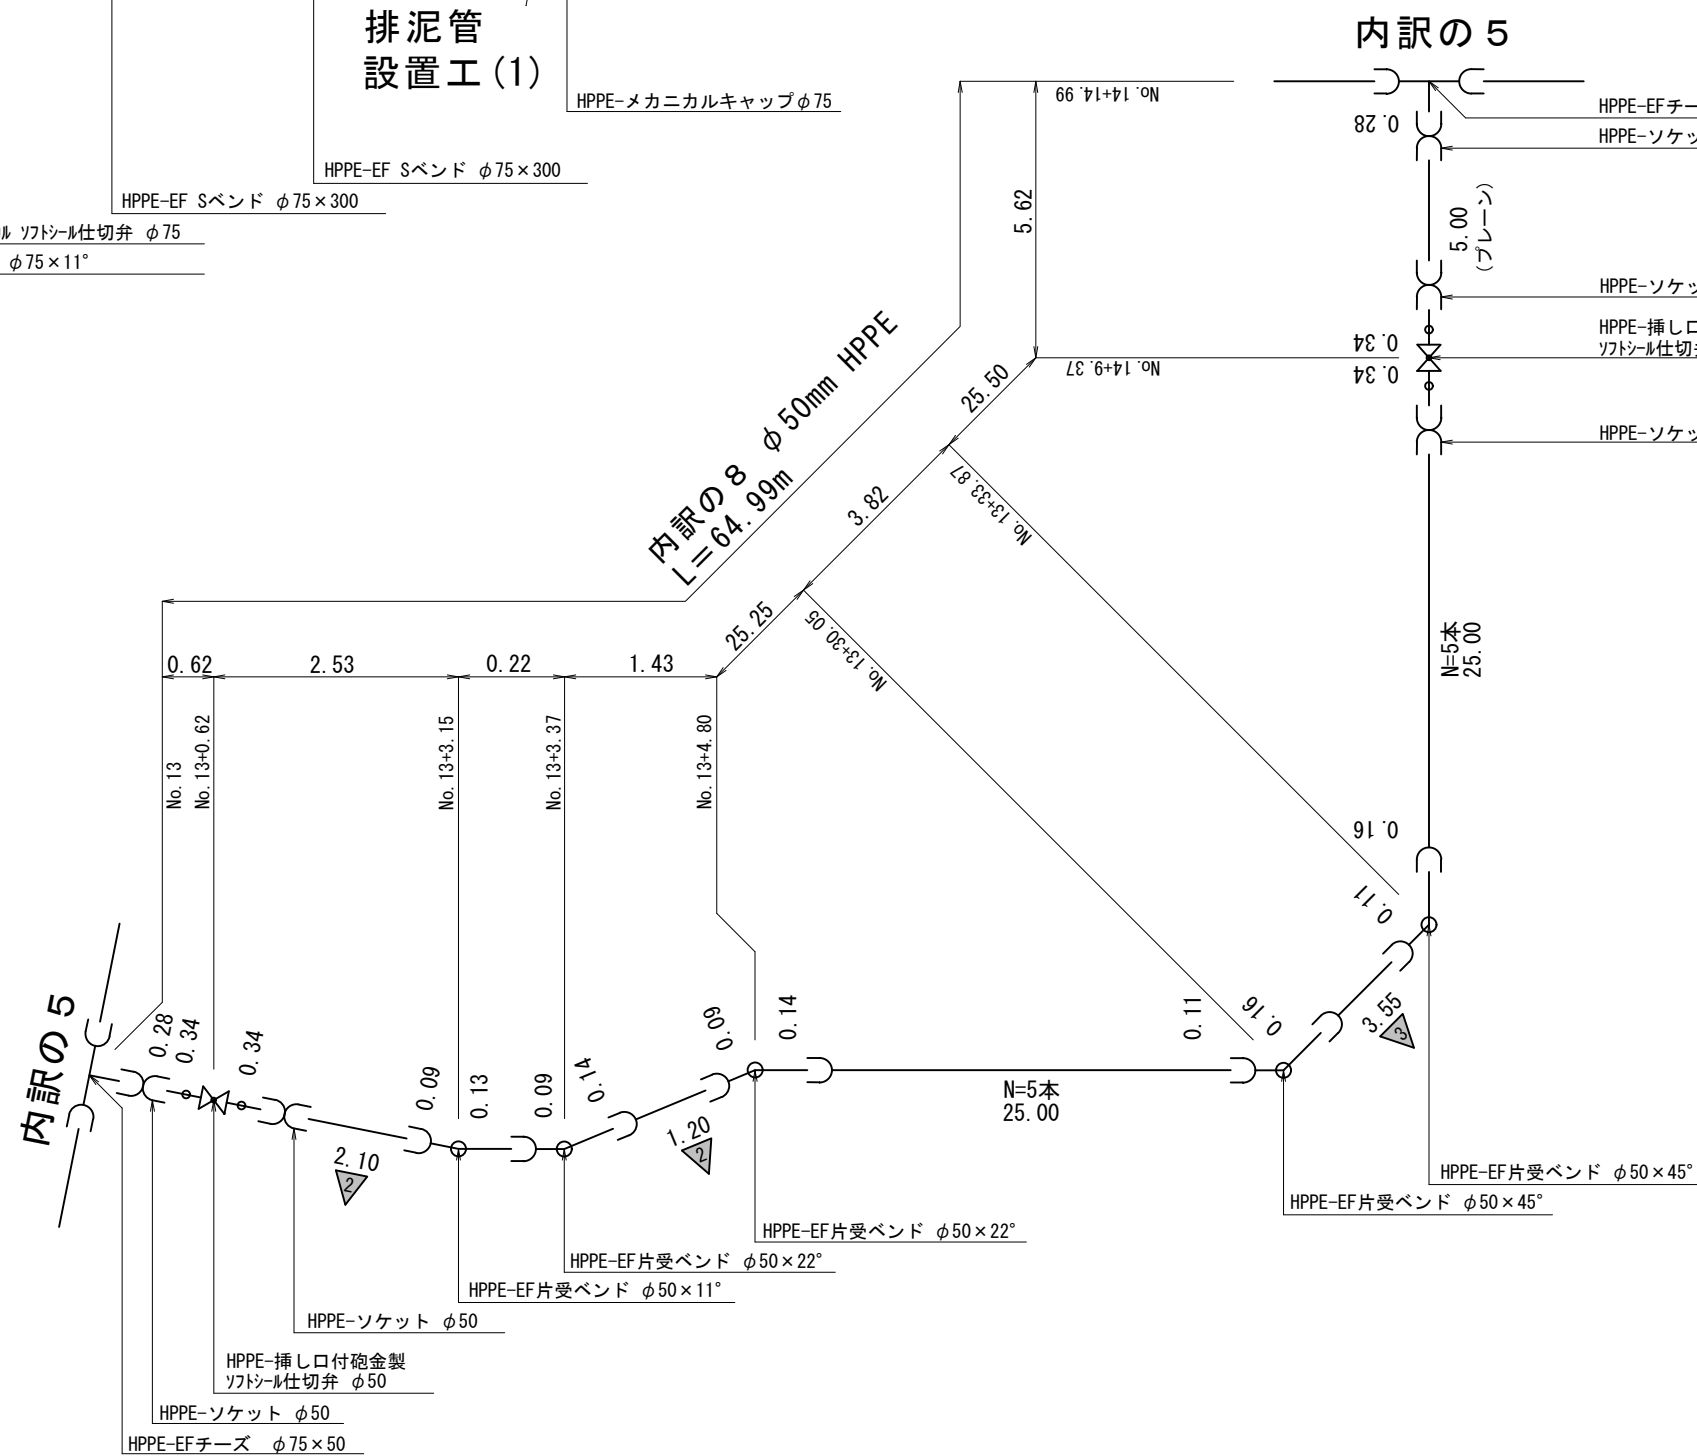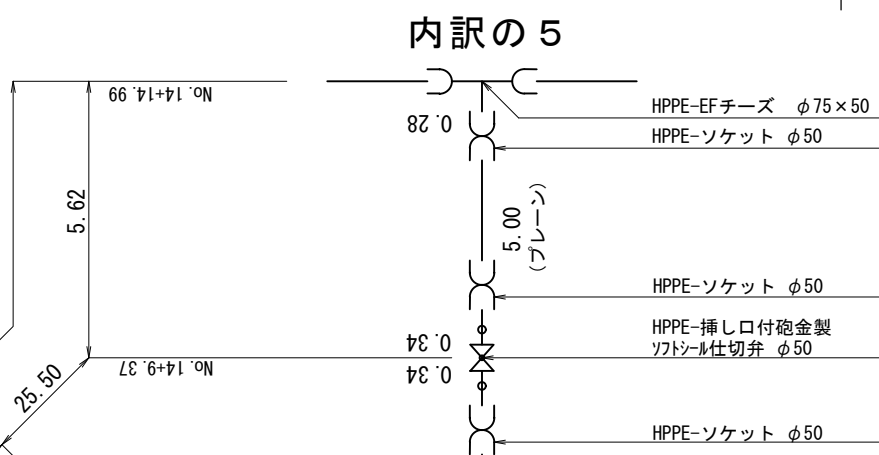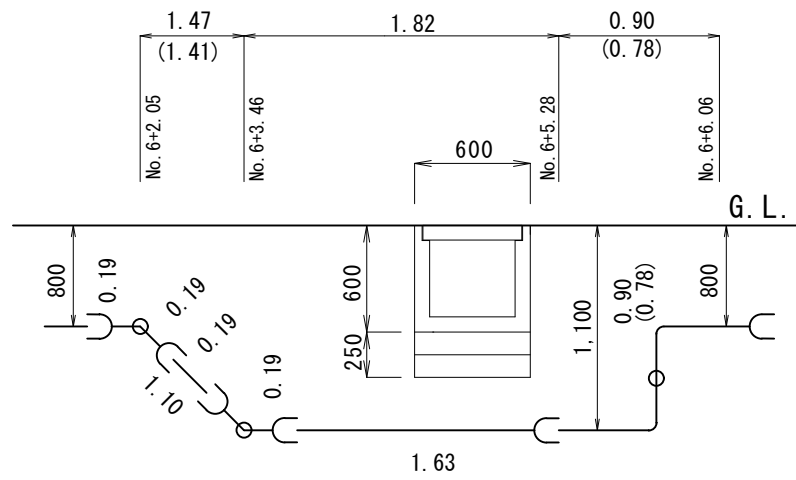


排泥管詳細図 S=NONE SCALE

内訳の6
φ25mm排泥管布設工(1)

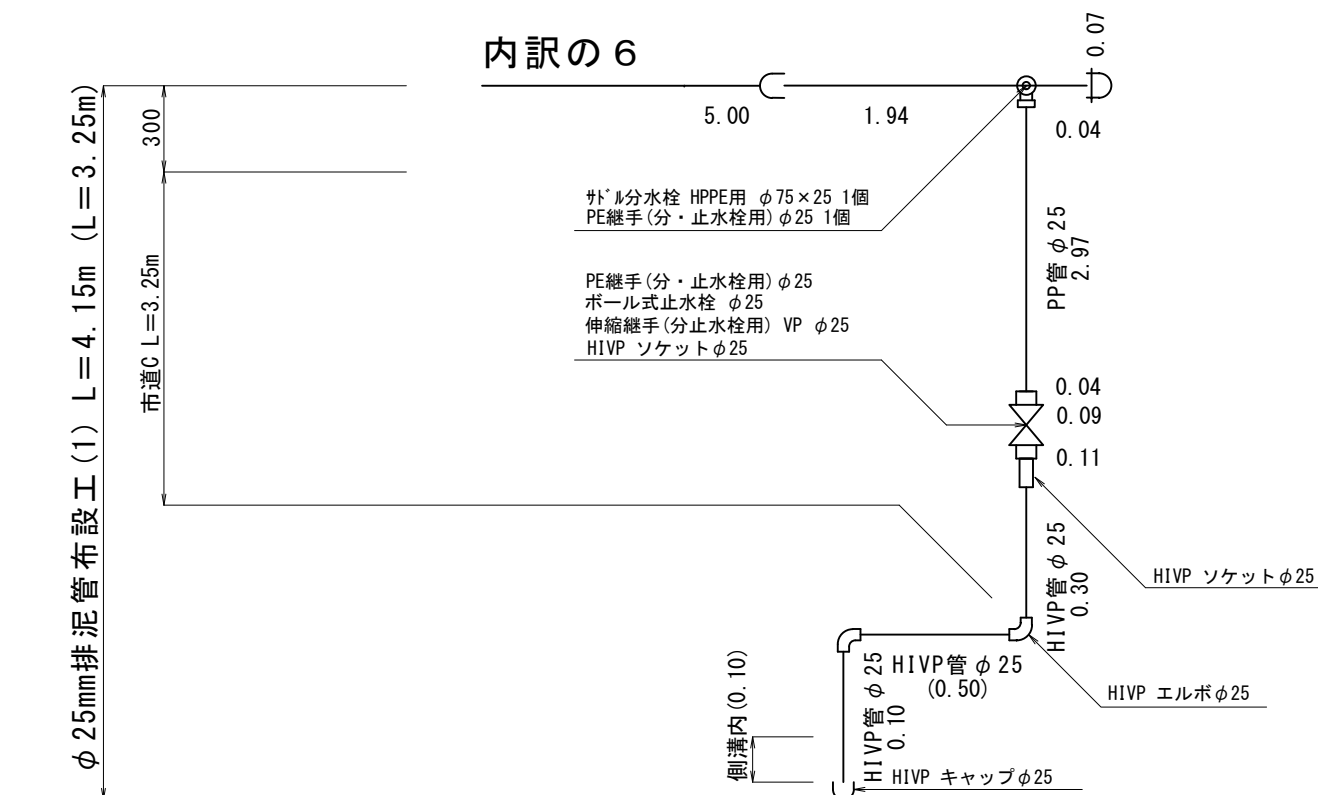


内訳の9
φ25mm排泥管布設工(2)

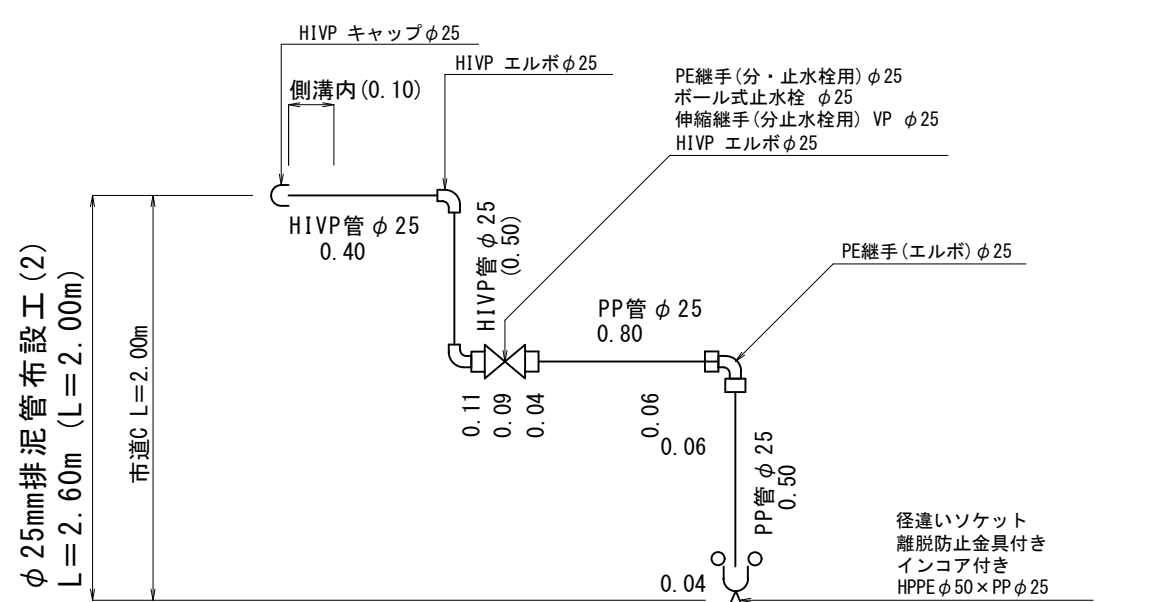

内訳の 9


内訳の 10
φ 25mm排泥管布設工 (3)

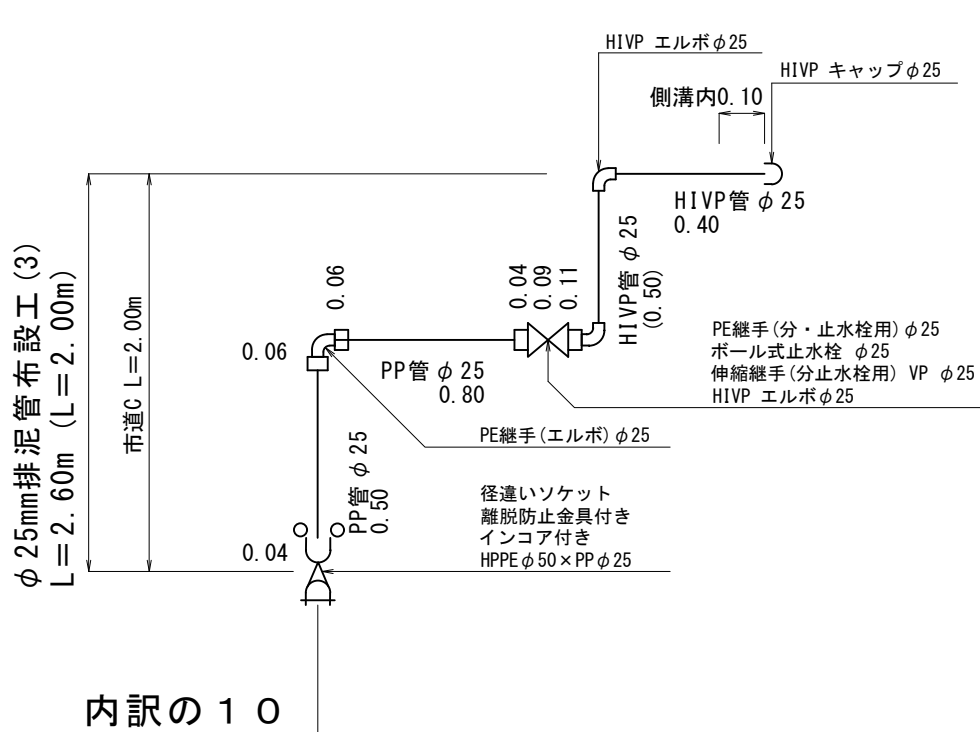

内訳の 10

給水管布設工詳細図 S=NONE SCALE

内訳の2 給水管布設工(1) $\phi 40\text{mm}$

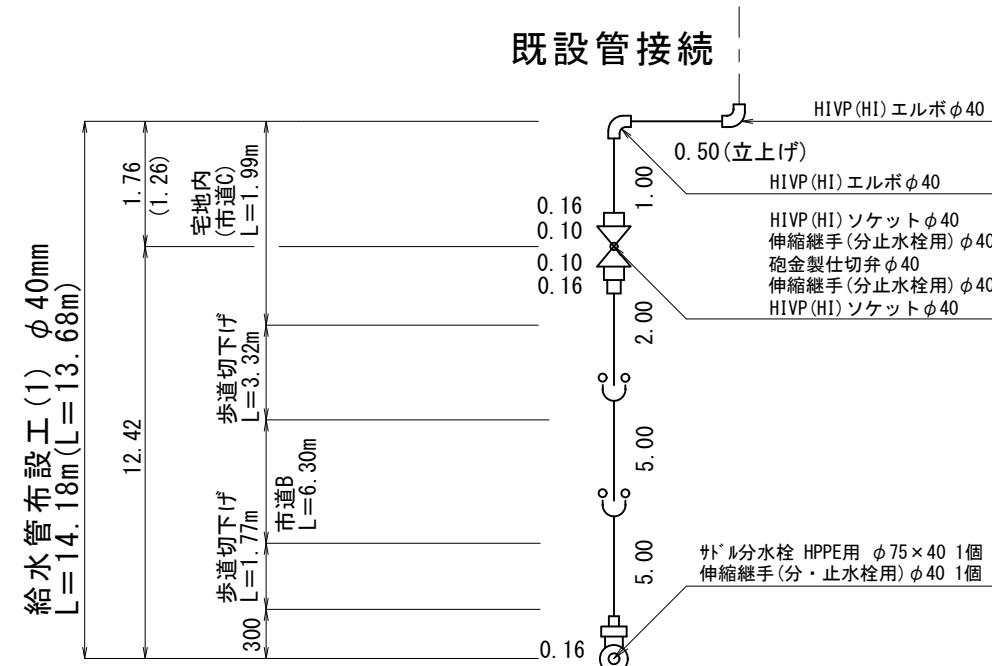

配管図凡例

	HPPE融着接合
	HPPEメカカル接合
	VP-RR接合
	VP-RR接合 (離脱防止)
	K型
	A型

管種凡例


	HPPE φ100mm (片受)		HPPE φ100mm (ﾌﾞﾚｰﾝ)
	HPPE φ75mm (片受)		HPPE φ75mm (ﾌﾞﾚｰﾝ)
	HPPE φ50mm (片受)		HPPE φ50mm (ﾌﾞﾚｰﾝ)

令和 8 年度

工 事 名	固定資産取得工事 第 5 号 φ100mm～φ50mm配水管布設替工事		
工事場所	銚子市新生町 2 丁目外 3 町地内		
図 名	配管詳細図(3) 排泥管詳細図 給水管布設工詳細図		
縮 尺	図示		
完 成	令和 8 年 8 月 1 7 日		
技術 管理者	室 長	図面番号 9 枚内 7	
照 査	設 計		

銚 子 市 水 道 局

仮 給 水 図 (1) S=NONE SCALE

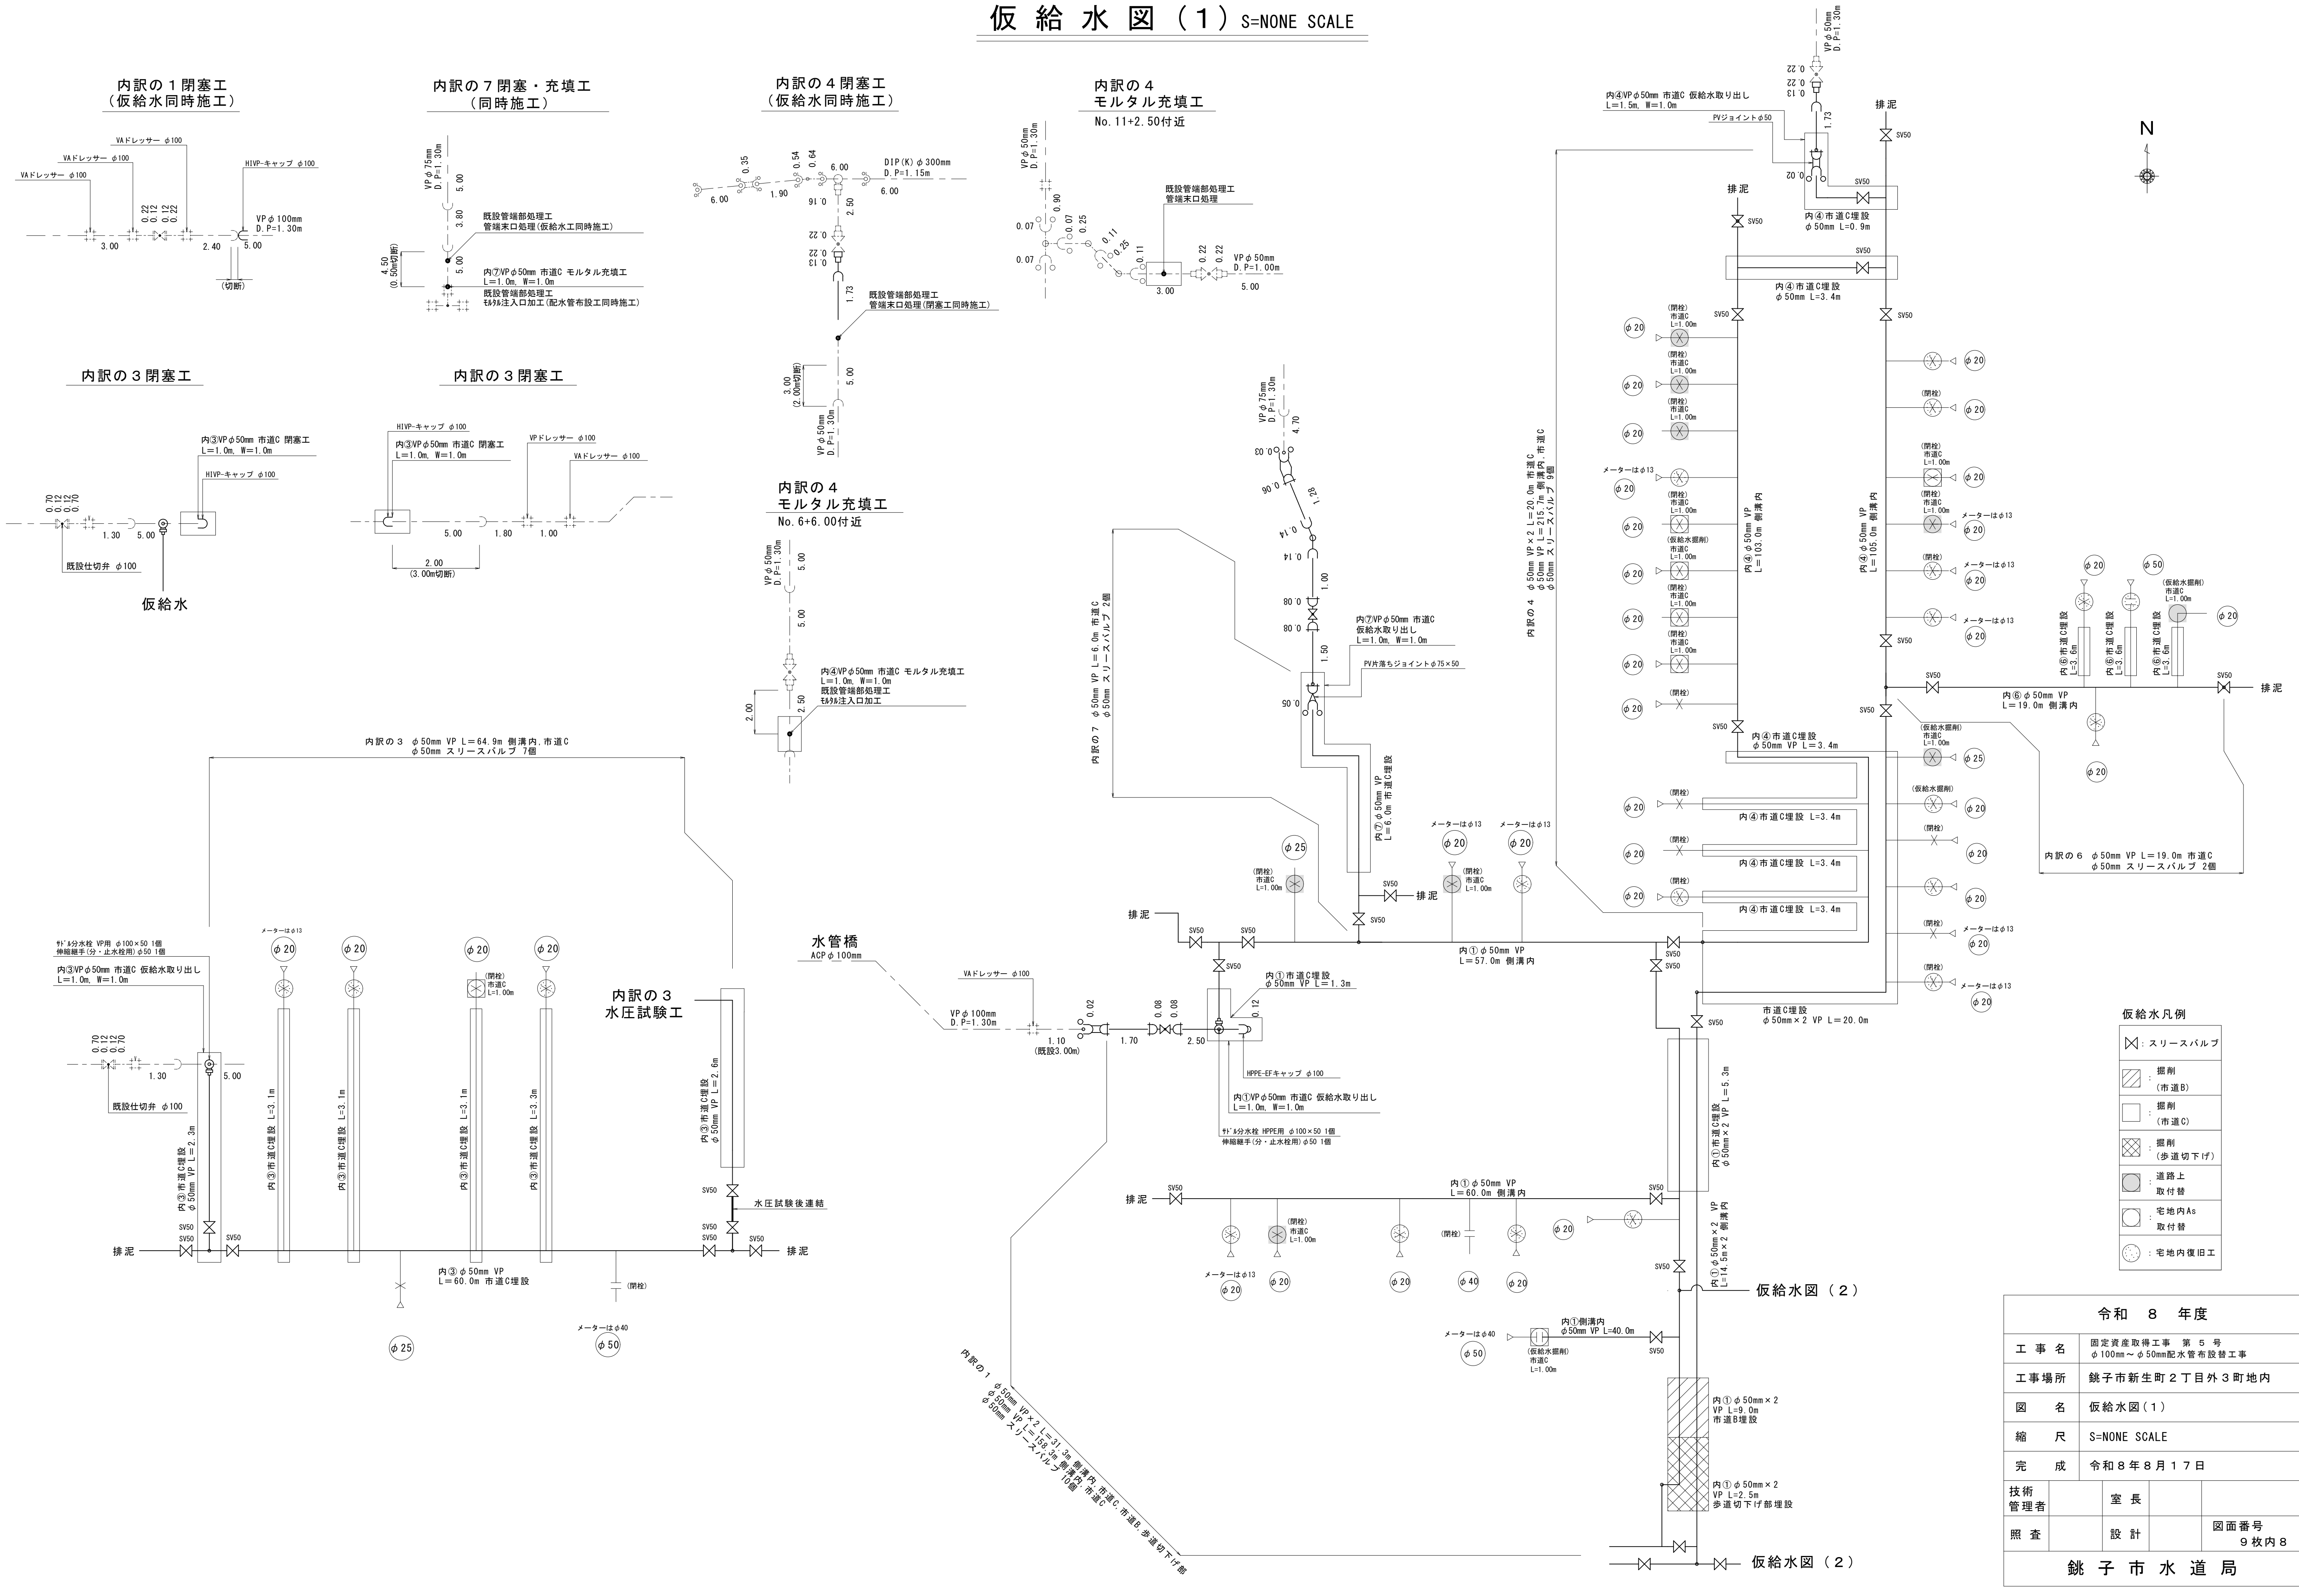

令和 8 年度			
工 事 名	固定資産取得工事 第 5 号 φ100mm～φ50mm配水管布設替工事		
工事場所	銚子市新生町2丁目外3町地内		
図 名	仮給水図(1)		
縮 尺	S=NONE SCALE		
完 成	令和8年8月17日		
技術 管理者	室 長		
照 査	設 計		図面番号 9枚内8
銚子市水道局			

内訳の 9 充填 (市道C)	L= 1.0m
内訳の 10 充填 (市道C)	L= 1.0m

内⑤の5閉塞工

1.00mm
= 1.32m

令和 8 年度			
工 事 名	固定資産取得工事 第 5 号 φ 100mm ~ φ 50mm配水管布設替工事		
工事場所	銚子市新生町 2 丁目外 3 町地内		
図 名	仮給水図 (2)		
縮 尺	S=NONE SCALE		
完 成	令和 8 年 8 月 1 7 日		
技術 管理者		室 長	
照 査		設 計	図面番号 9 枚内 9
銚 子 市 水 道 局			