
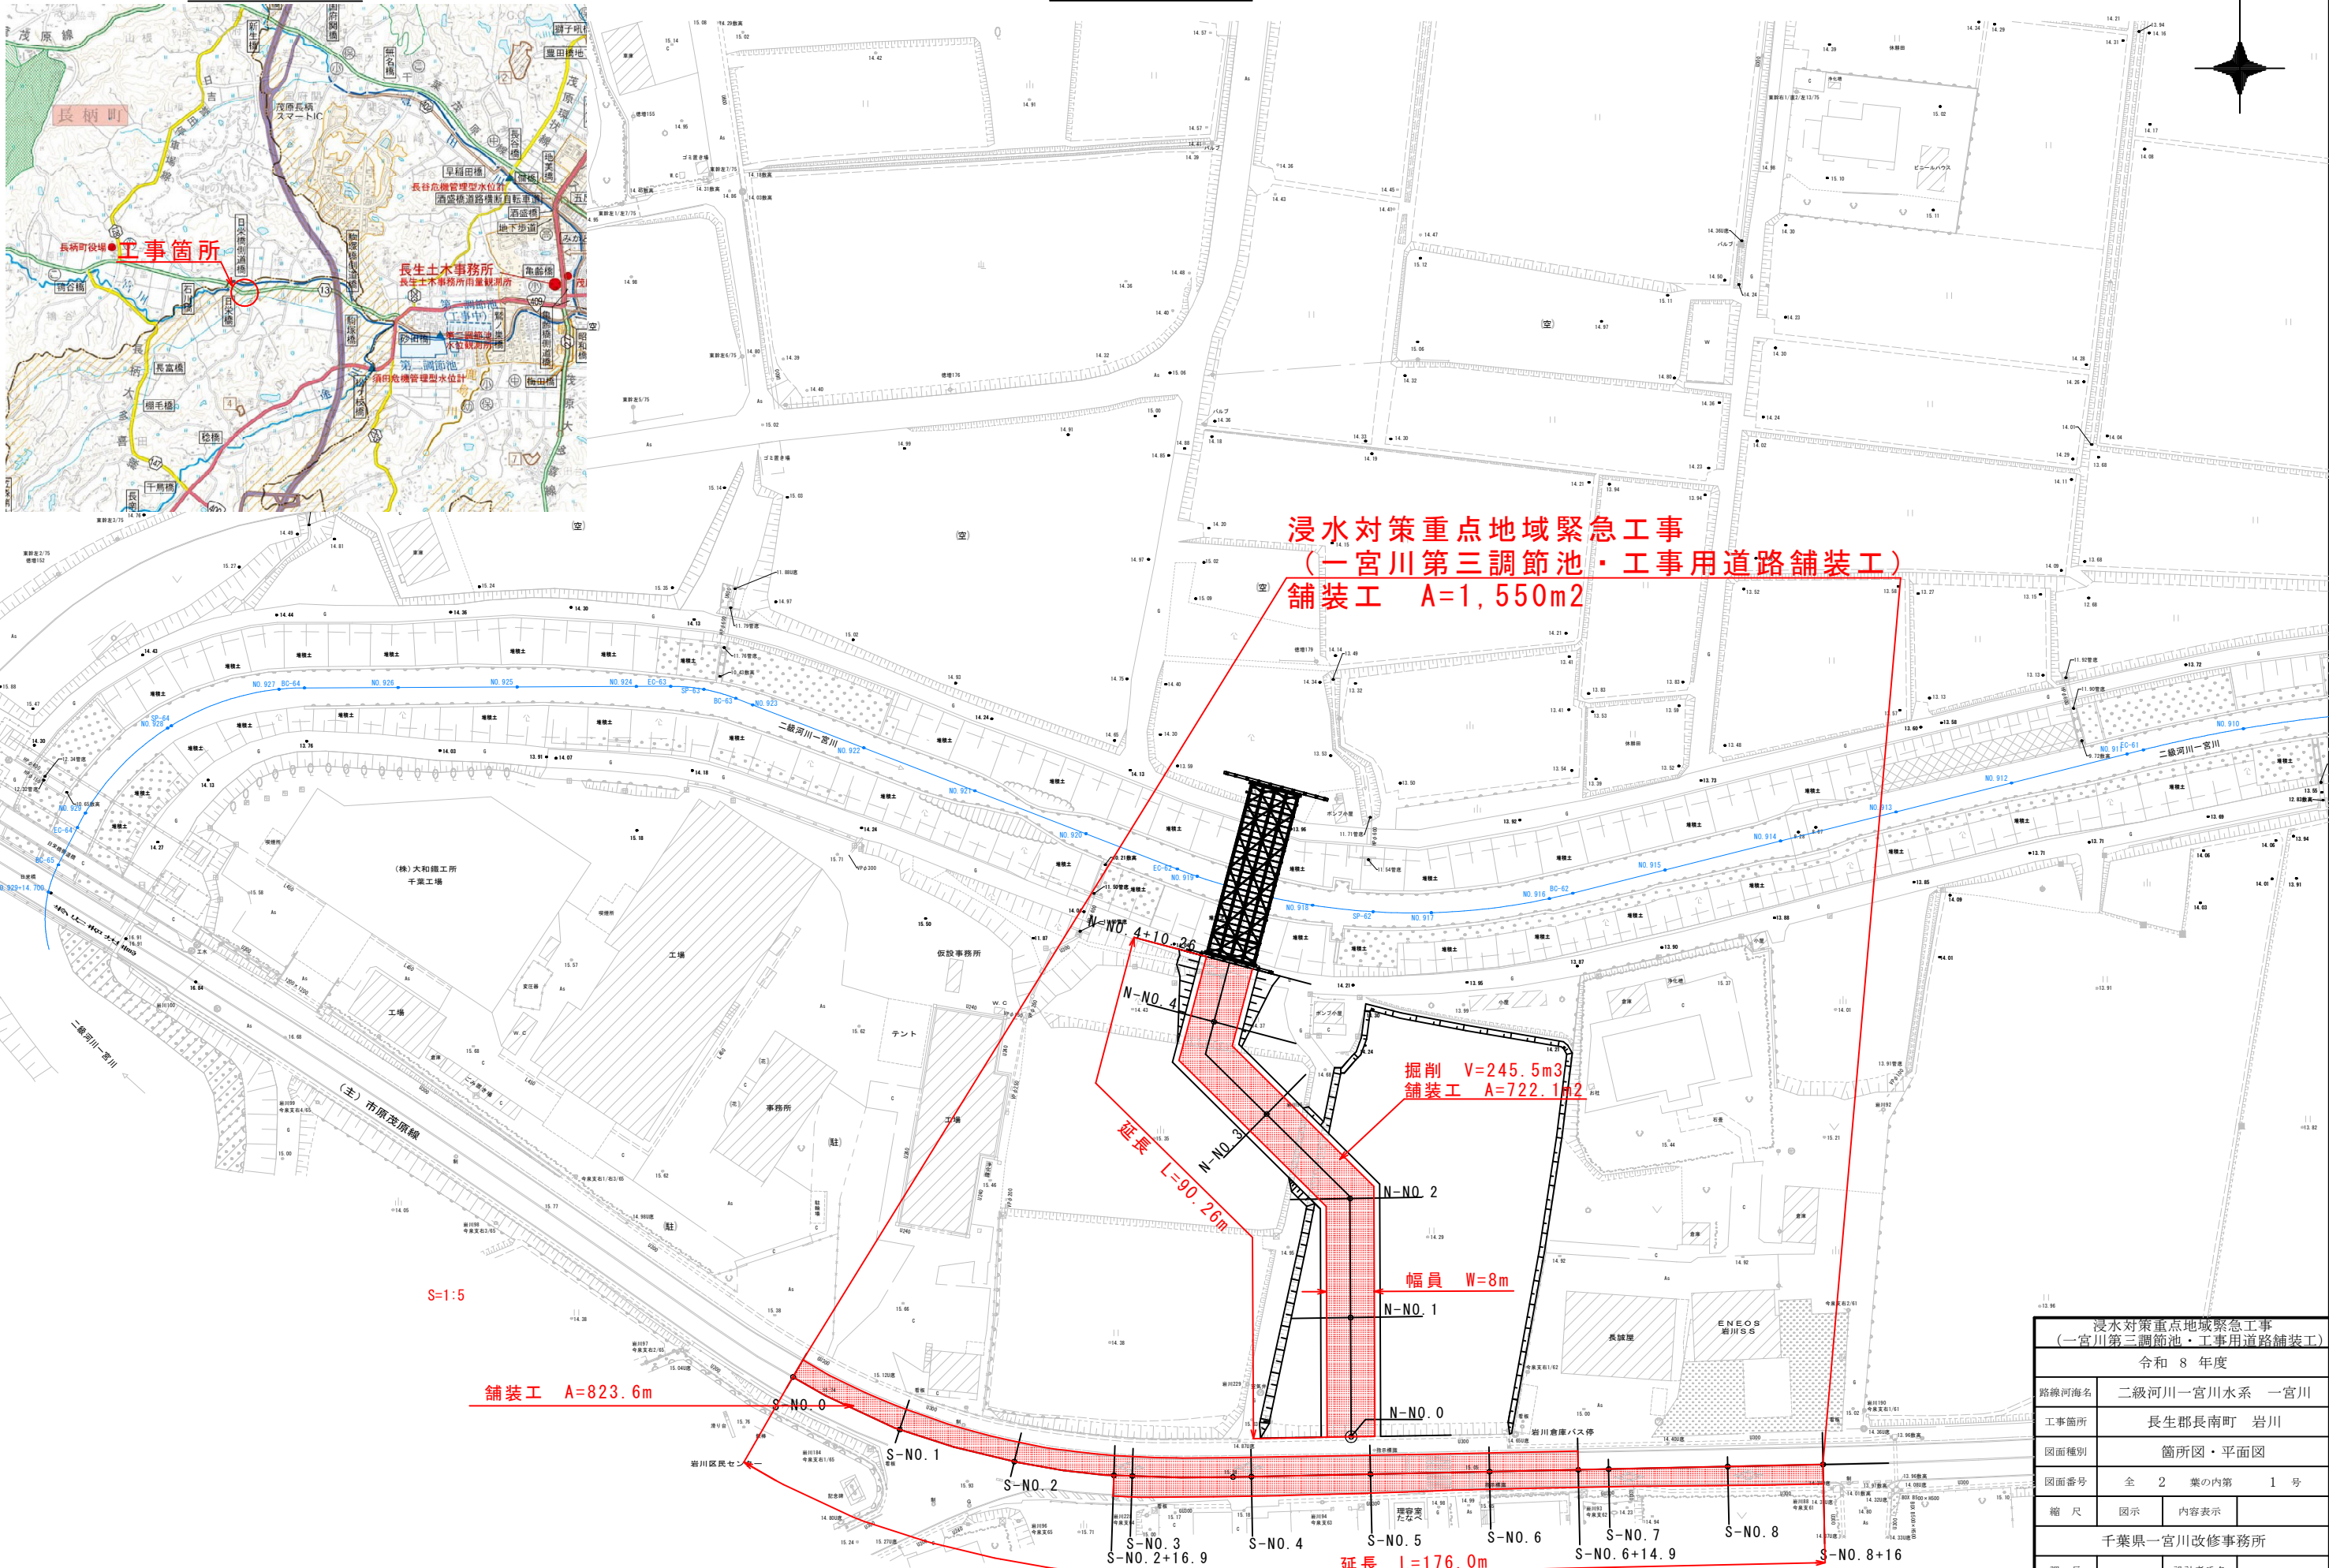


箇所図 S=1:FREE

平面図 S=1:500

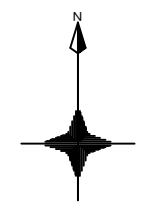


浸水対策重点地域緊急工事 (一宮川第三調節池・工事用道路舗装工)			
令和 8 年度			
路線河海名	二級河川一宮川水系 一宮川		
工事箇所	長生郡長南町 岩川		
図面種別	箇所図・平面図		
図面番号	全 2 葉の内第 1 号		
縮 尺	図示	内容表示	
千葉県一宮川改修事務所			
課 長		設計者氏名	

舗装断面図

工事用道路舗装断面図

S=1:5

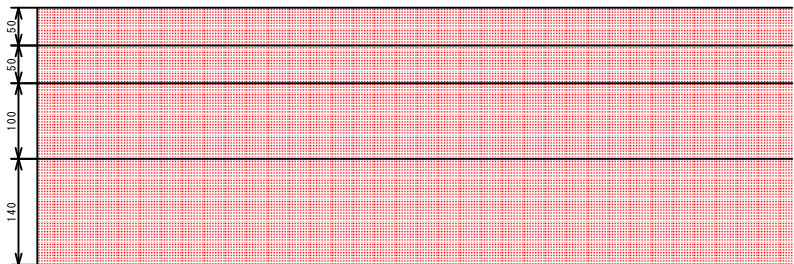

改質Ⅱ型再生密粒度As(20) t=5cm


改質Ⅱ型再生粗粒度As(20) t=5cm

再生粒度調整碎石 RM-40 t=10cm

再生クラッシャーラン RC-40 t=14cm

県道舗装断面図

S=1:5

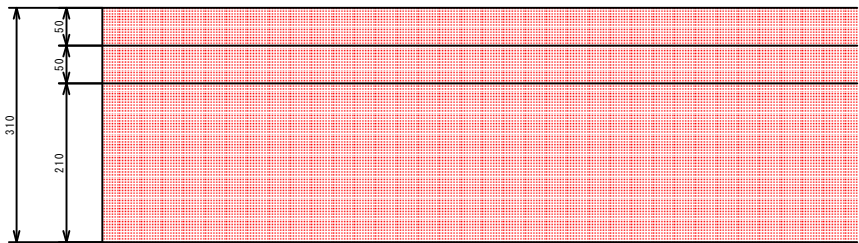

改質Ⅱ型再生密粒度As(20) t=5cm

改質Ⅱ型再生粗粒度As(20) t=5cm

路上路盤再生処理 t=31cm

浸水対策重点地域緊急工事 (一宮川第三調節池・工事用道路舗装工)			
令和 8 年度			
路線河海名	二級河川一宮川水系 一宮川		
工事箇所	長生郡長南町 岩川		
図面種別	舗装断面図		
図面番号	全 2	葉の内第 2	号
縮 尺	図示	内容表示	
千葉県一宮川改修事務所			
課 長		設計者氏名	